






RZUT PARTERU

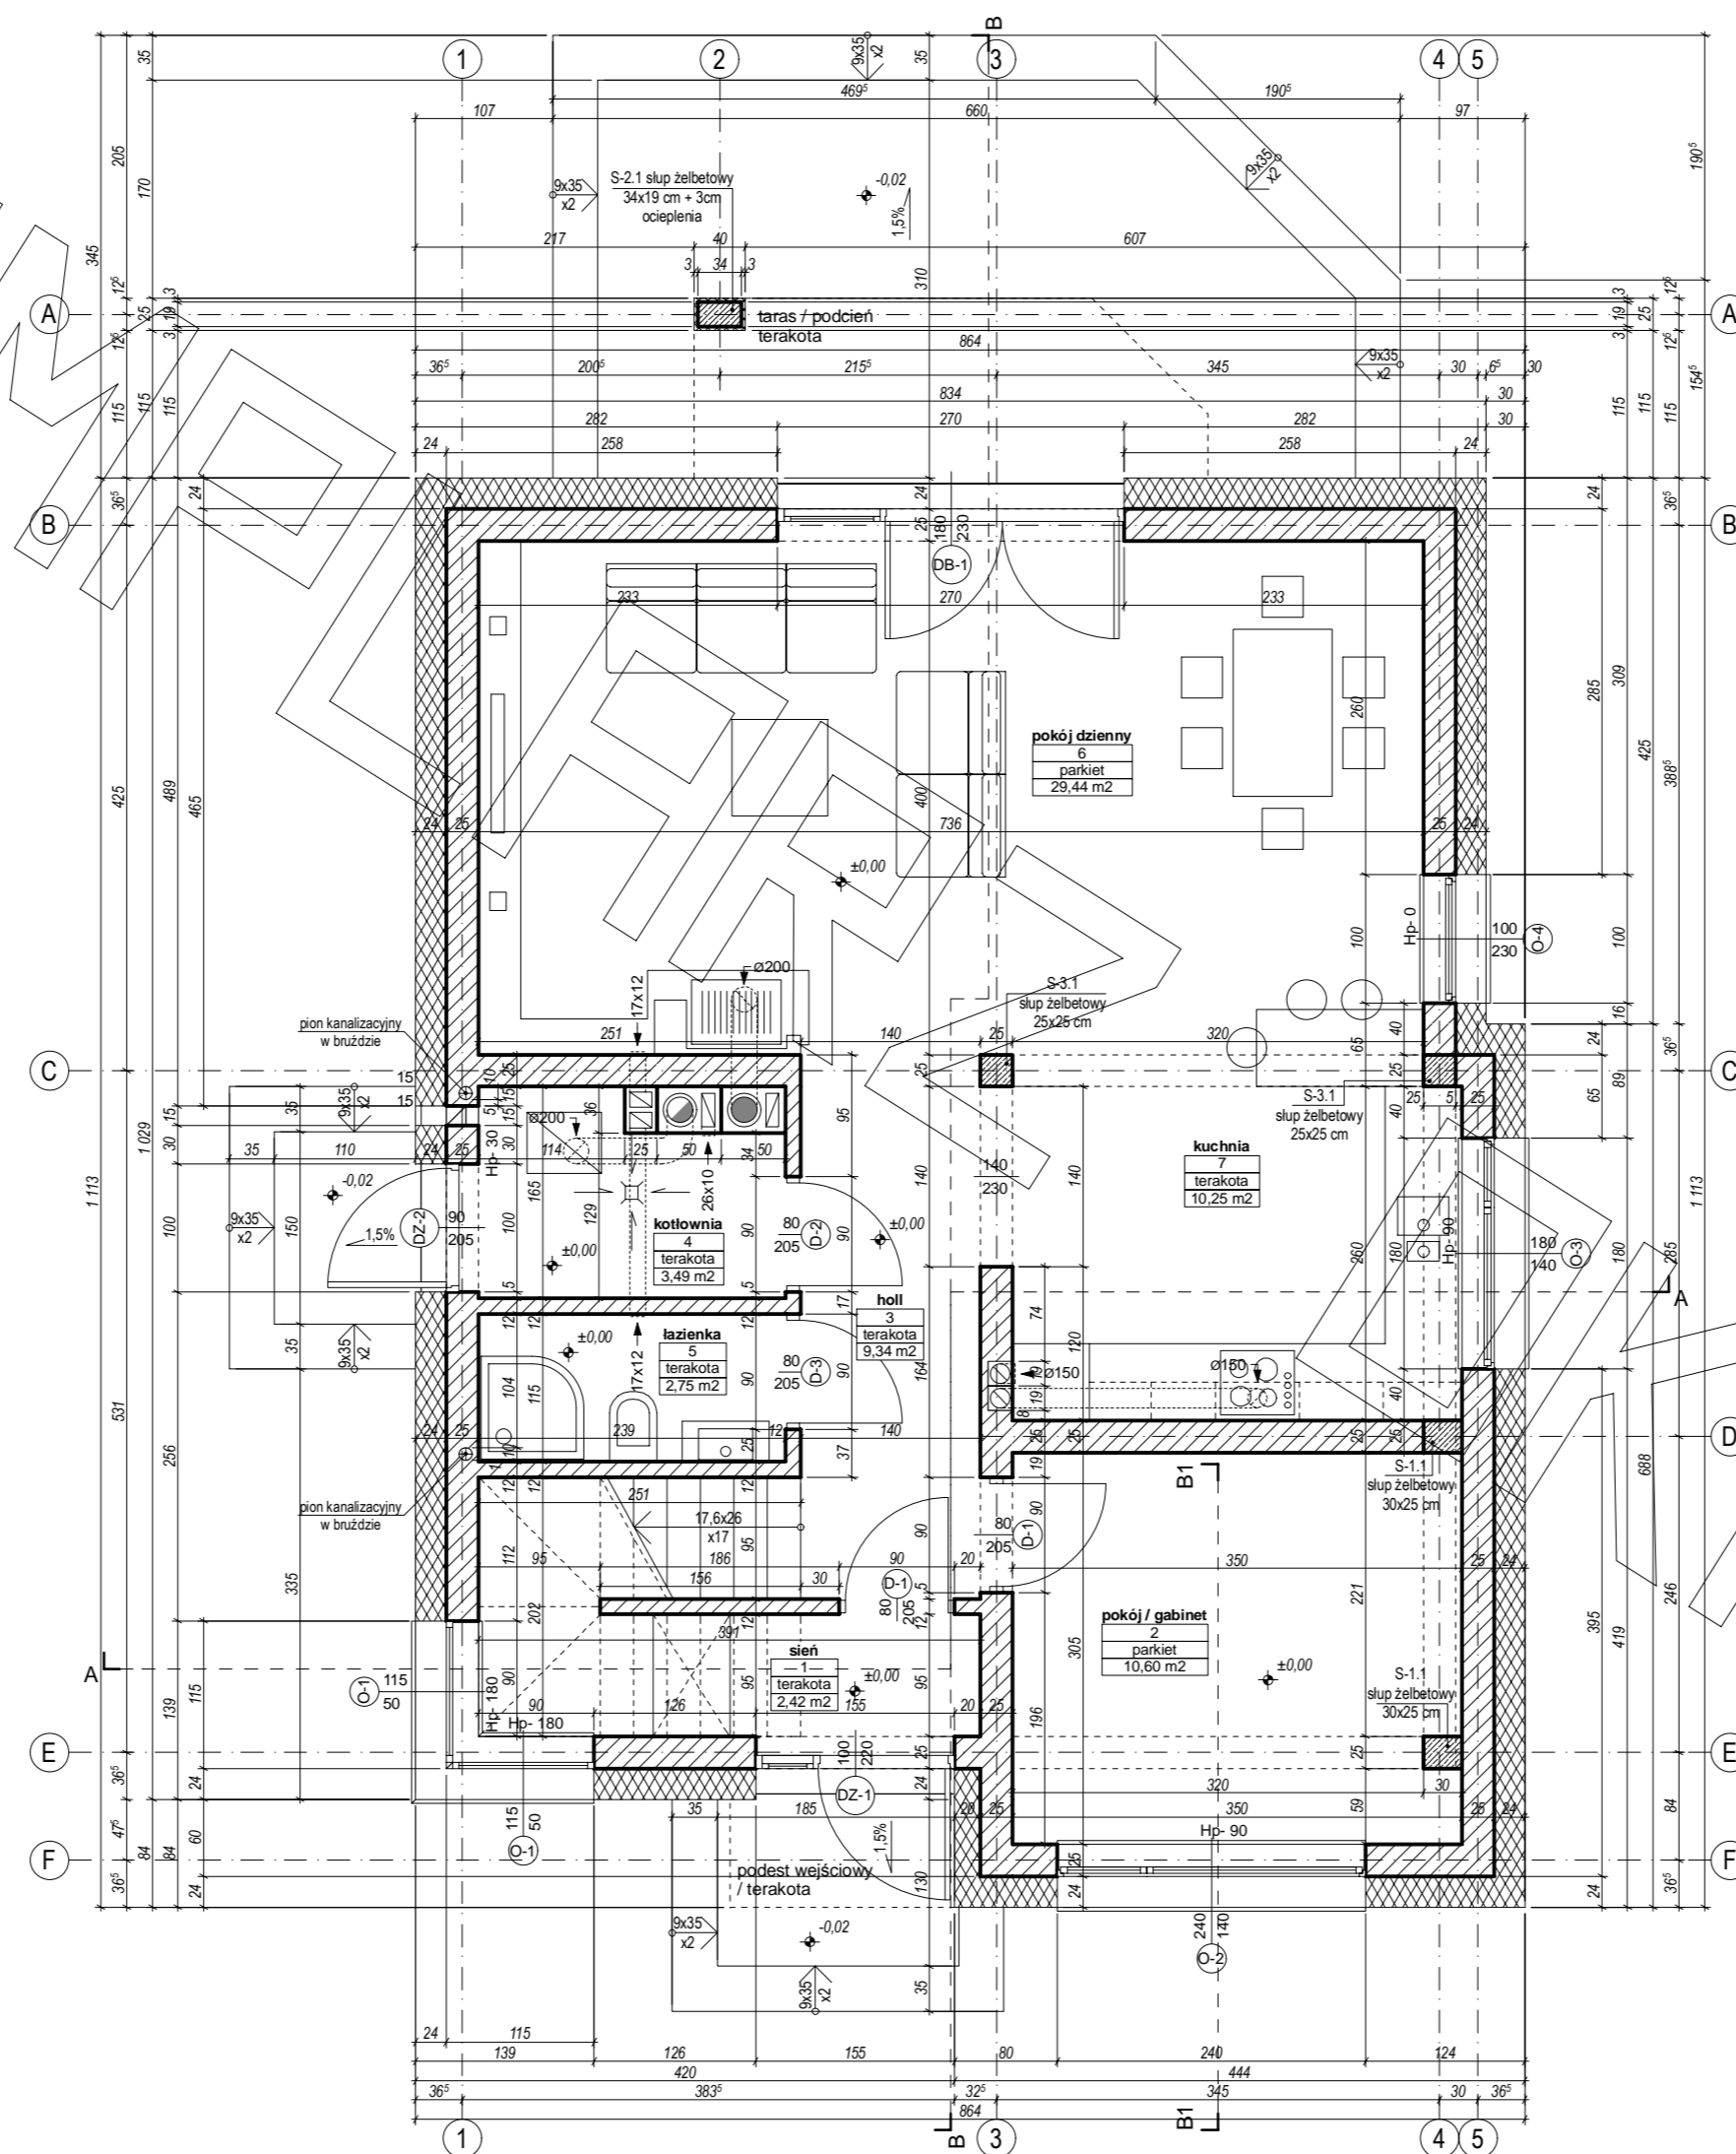

RZUT PODDASZA

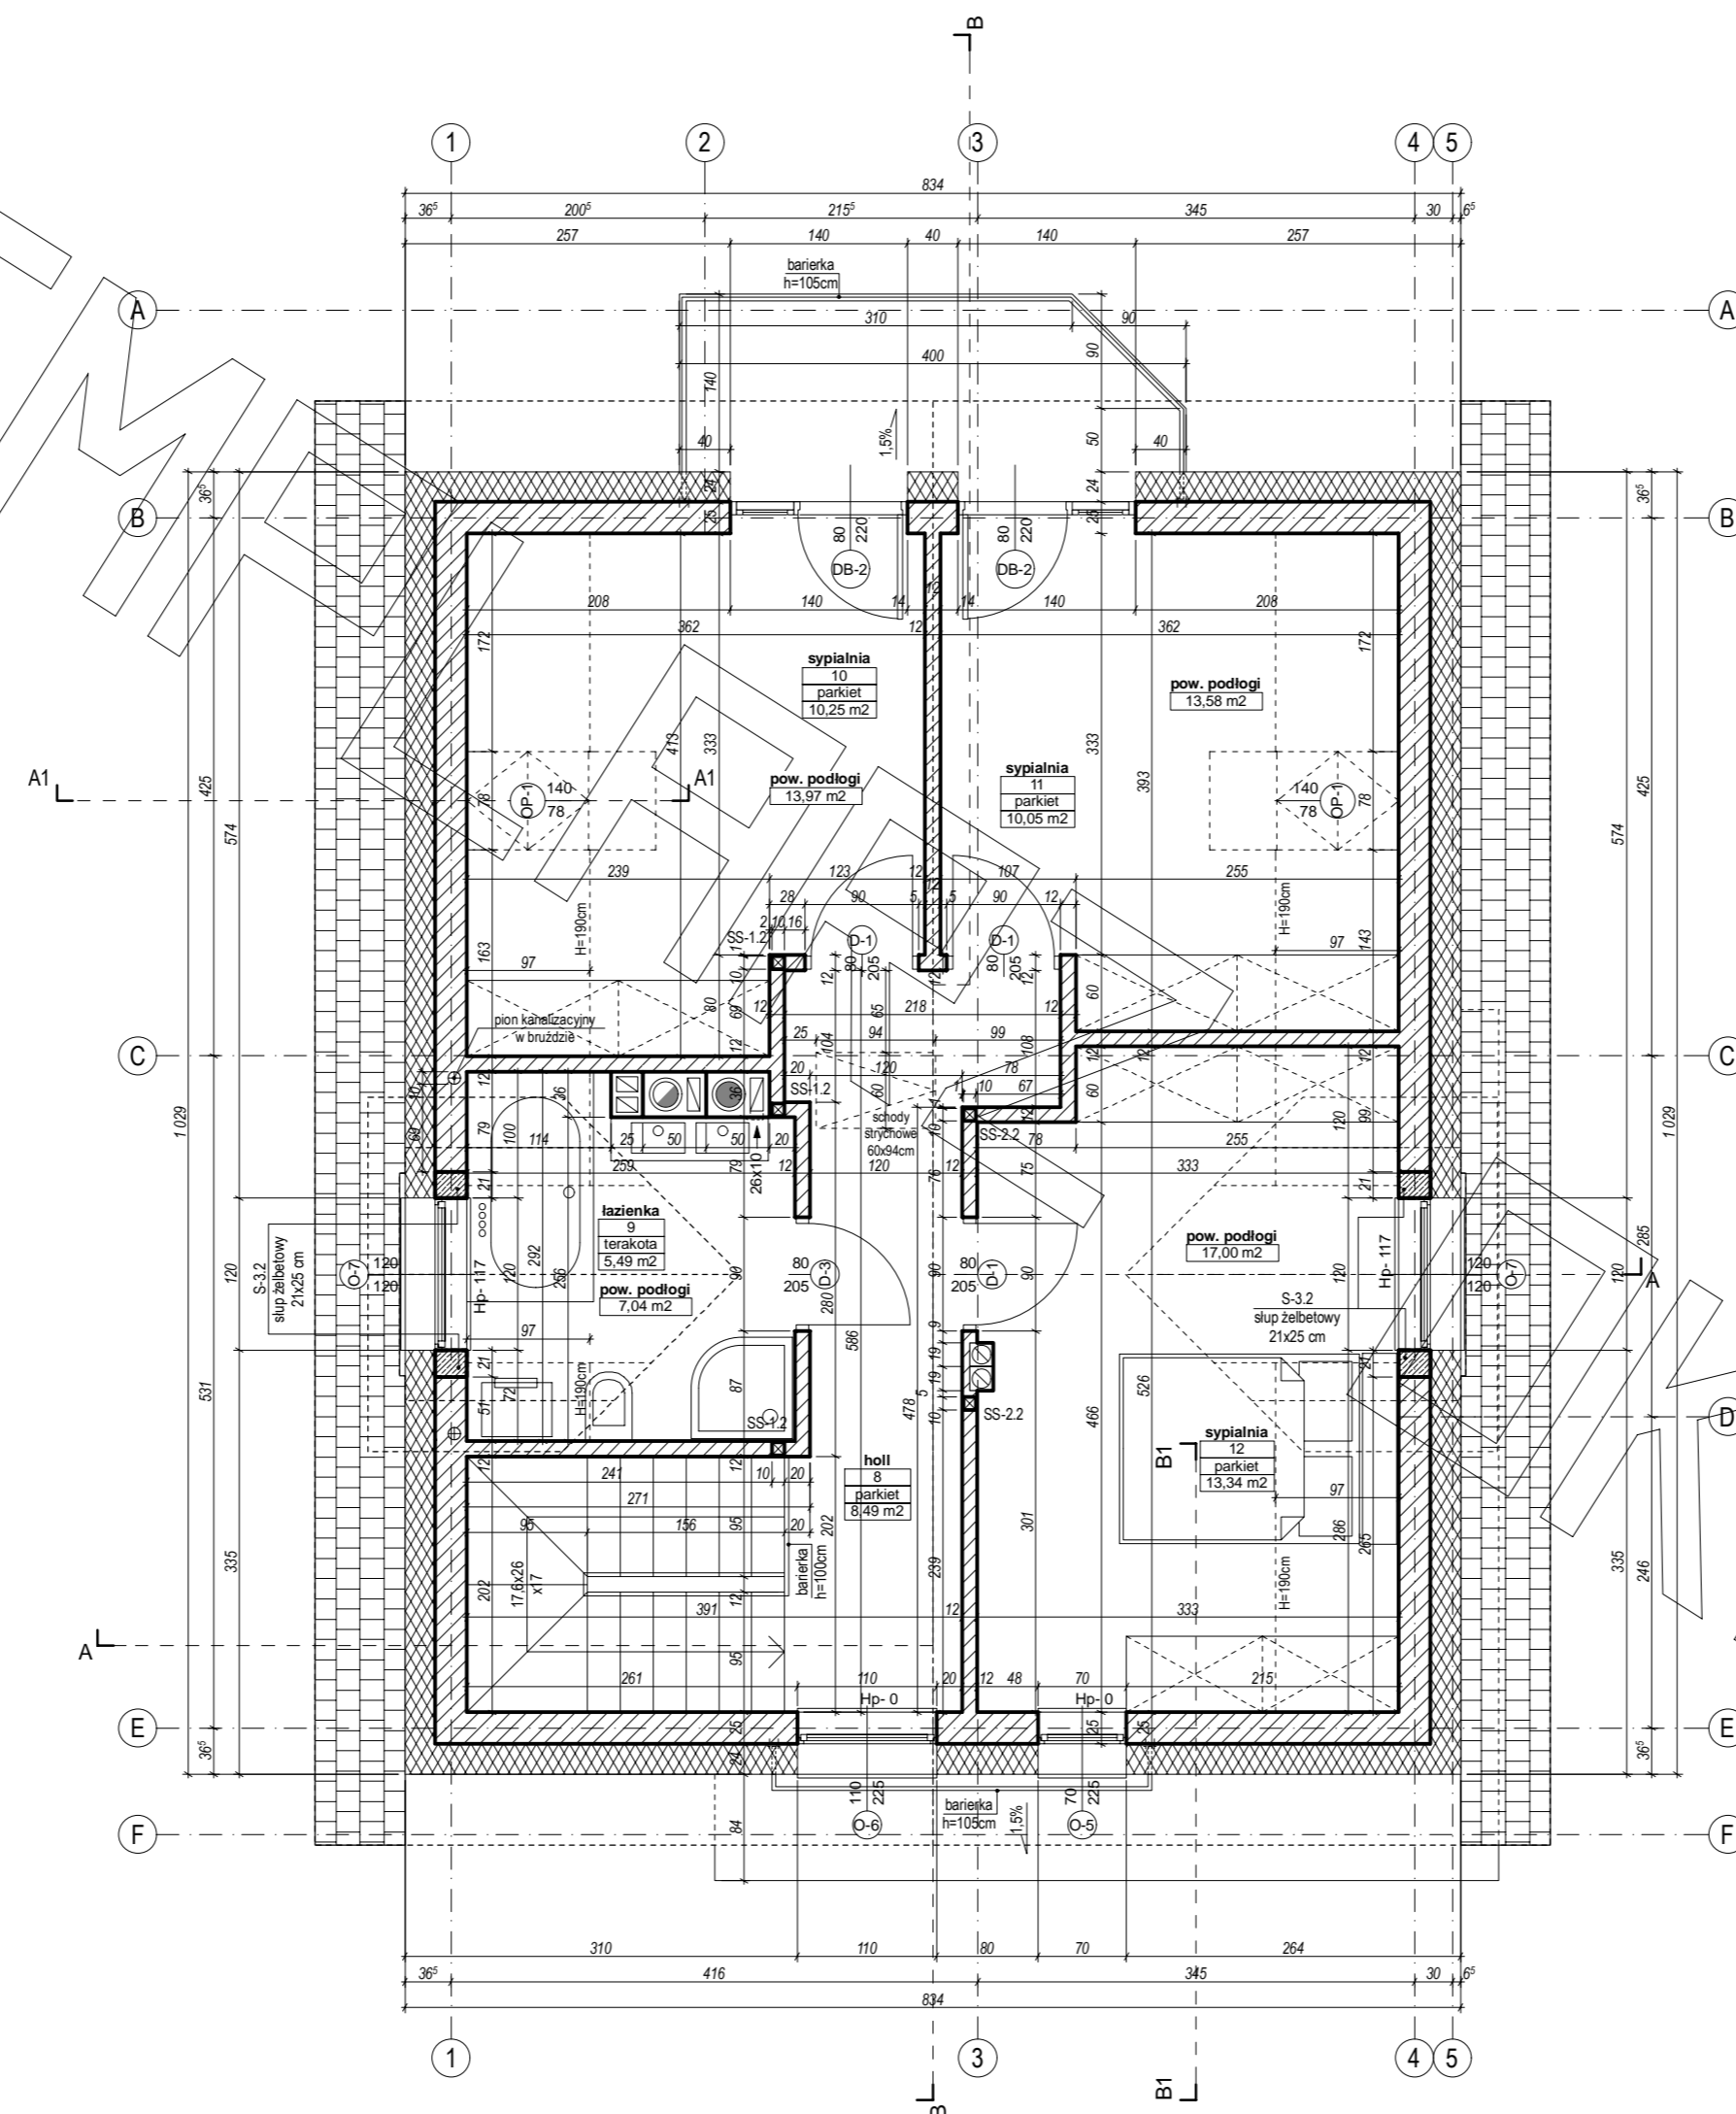

PRZEKRÓJ

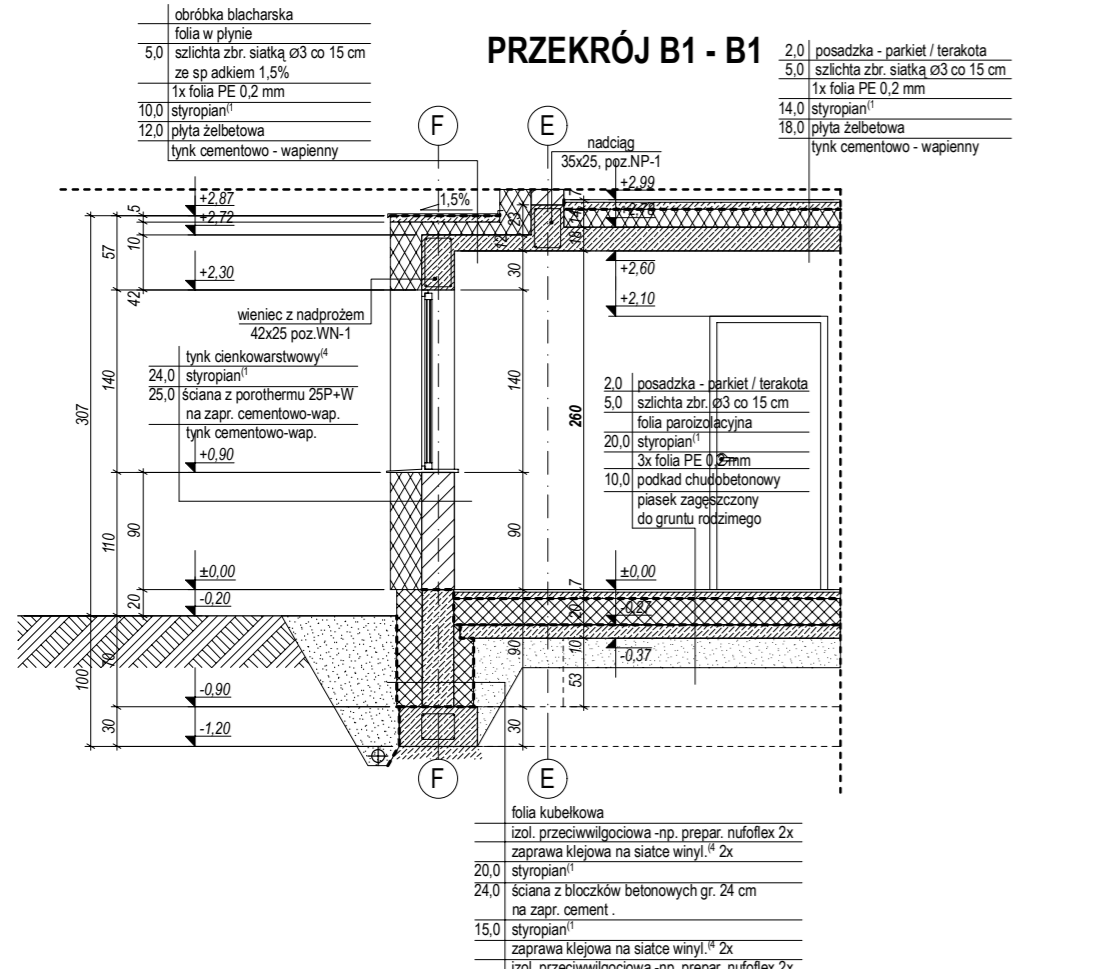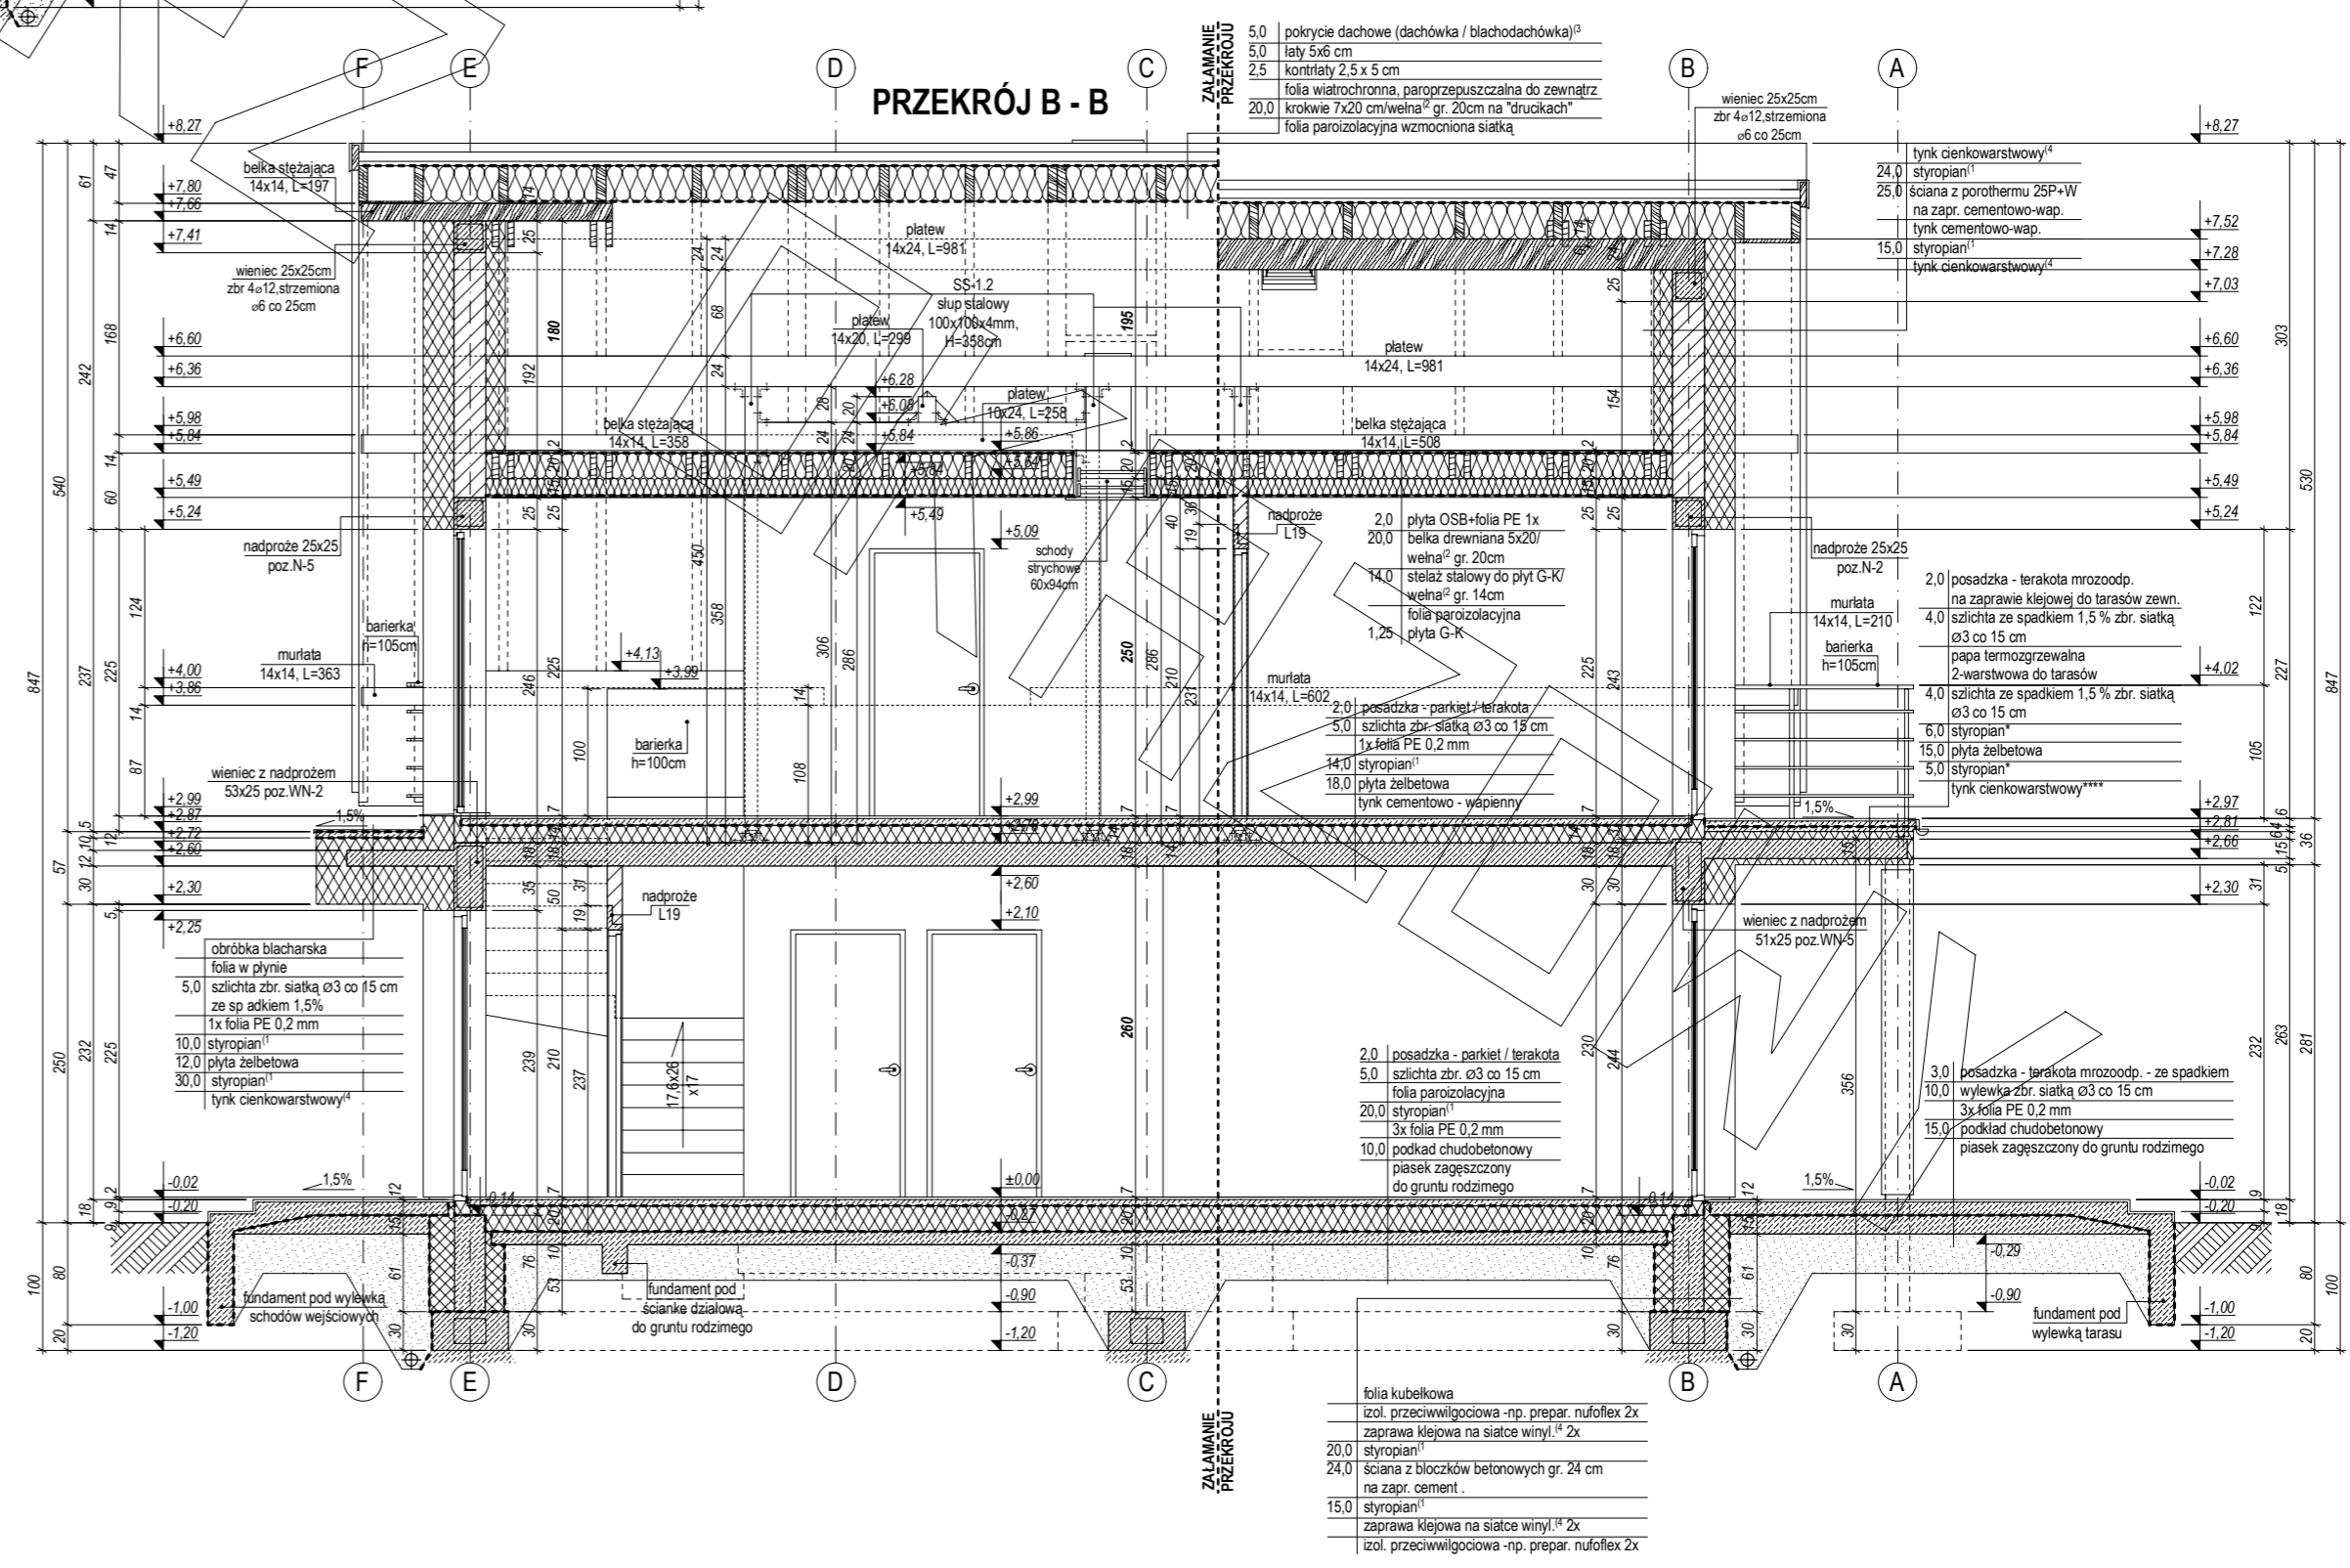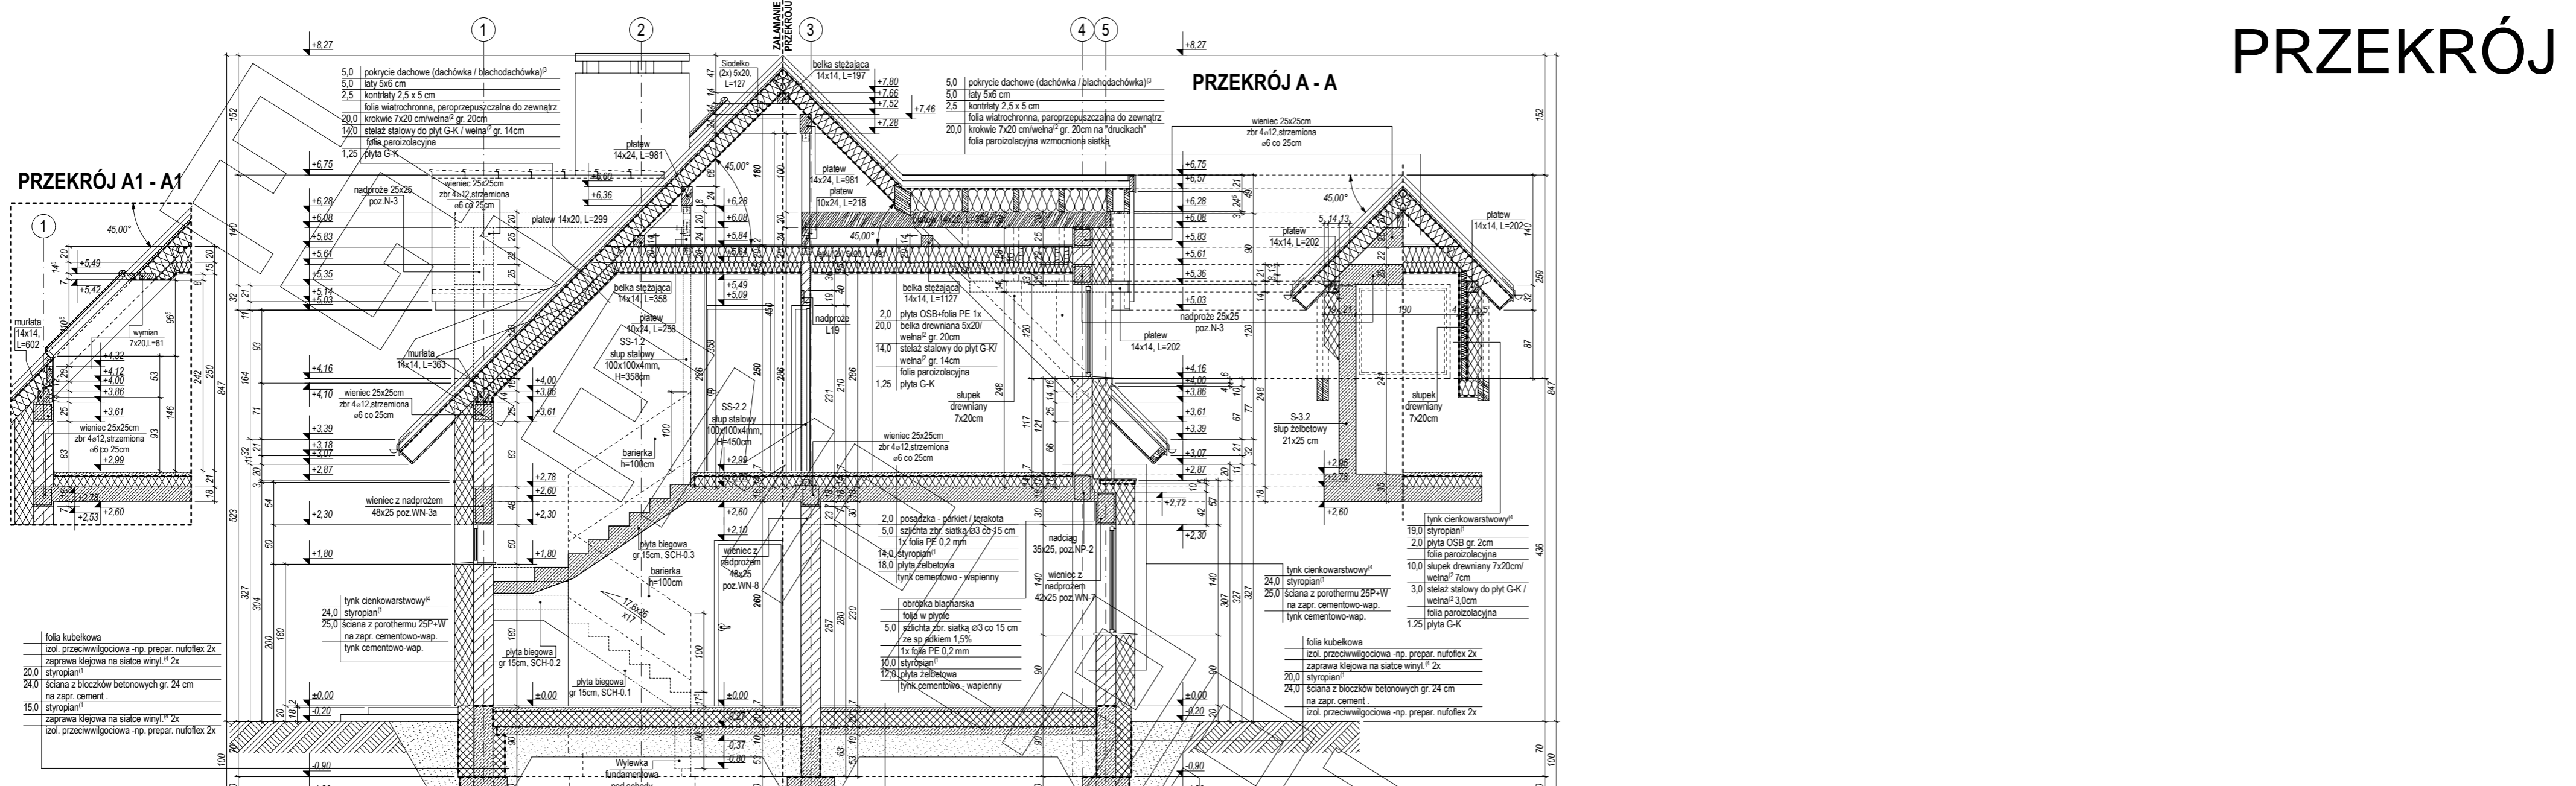

Przedstawiony rysunek jest chroniony prawem autorskim firmy MG PROJEKT
 03-112 Warszawa ul.Uczniowska tel. (22) 676-66-83 fax (22) 676-66-82 mob. 600-392-884

ELEWACJE

