




RZUT PARTERU

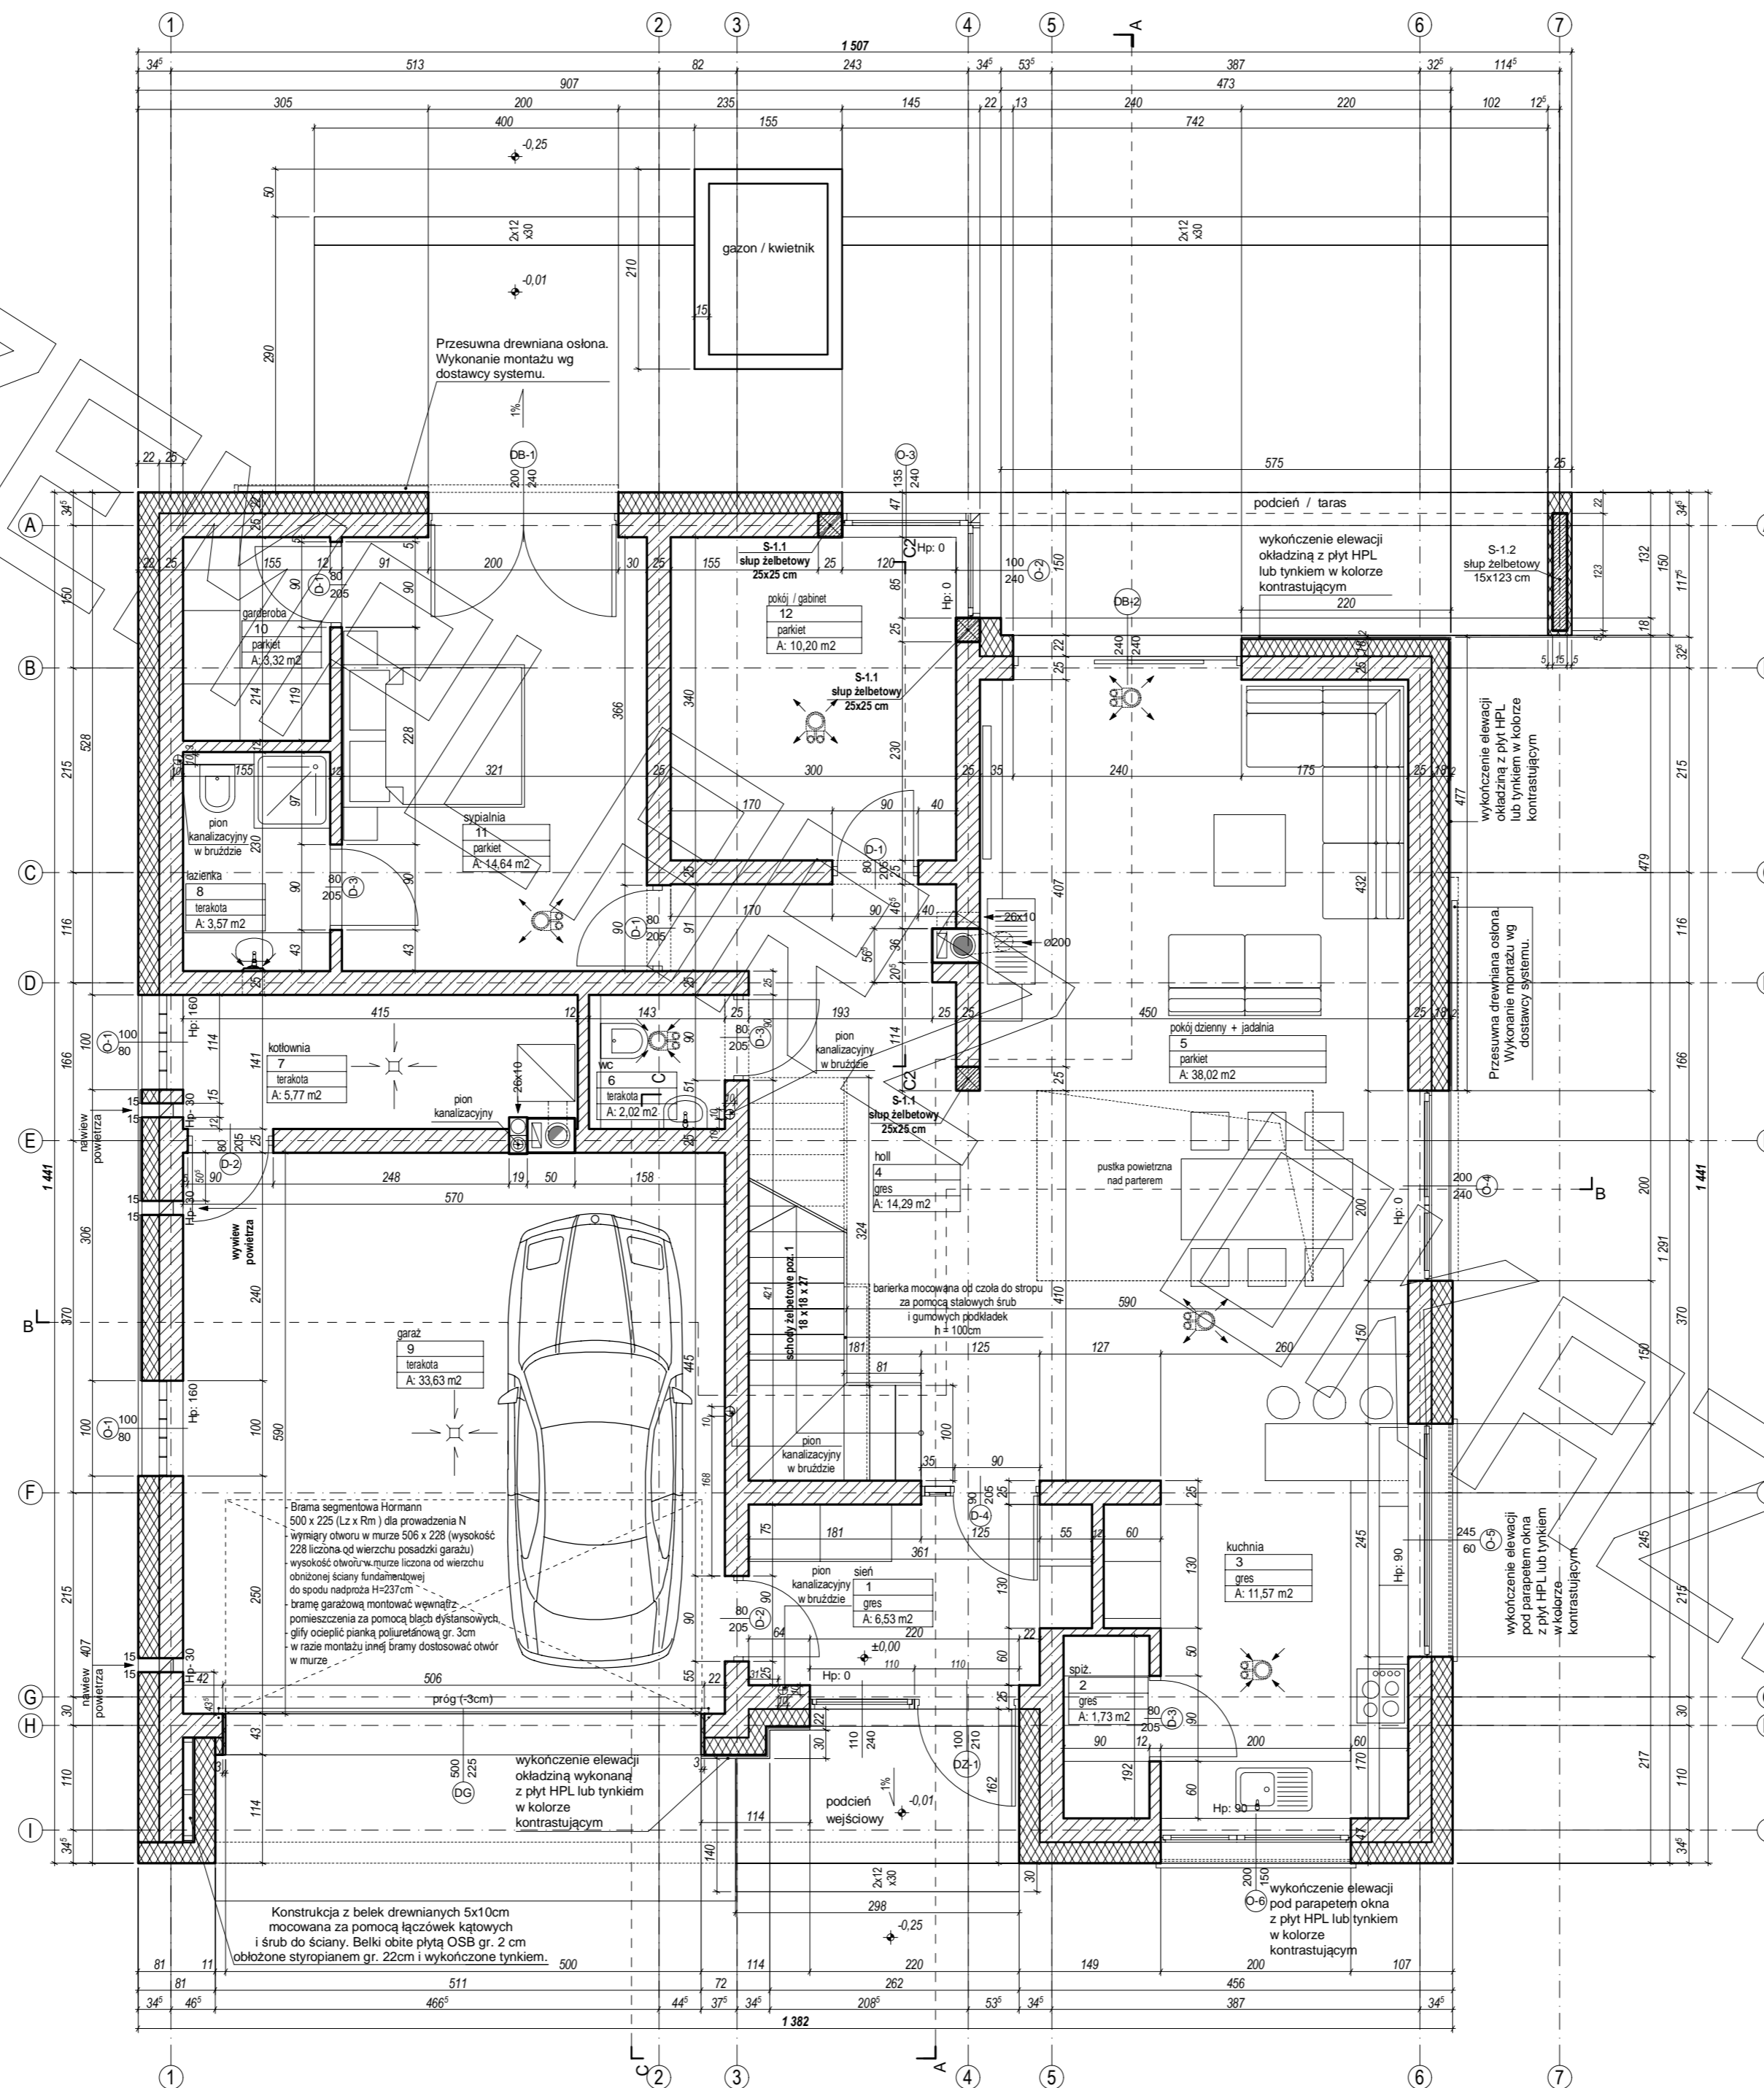


RZUT PIĘTRA

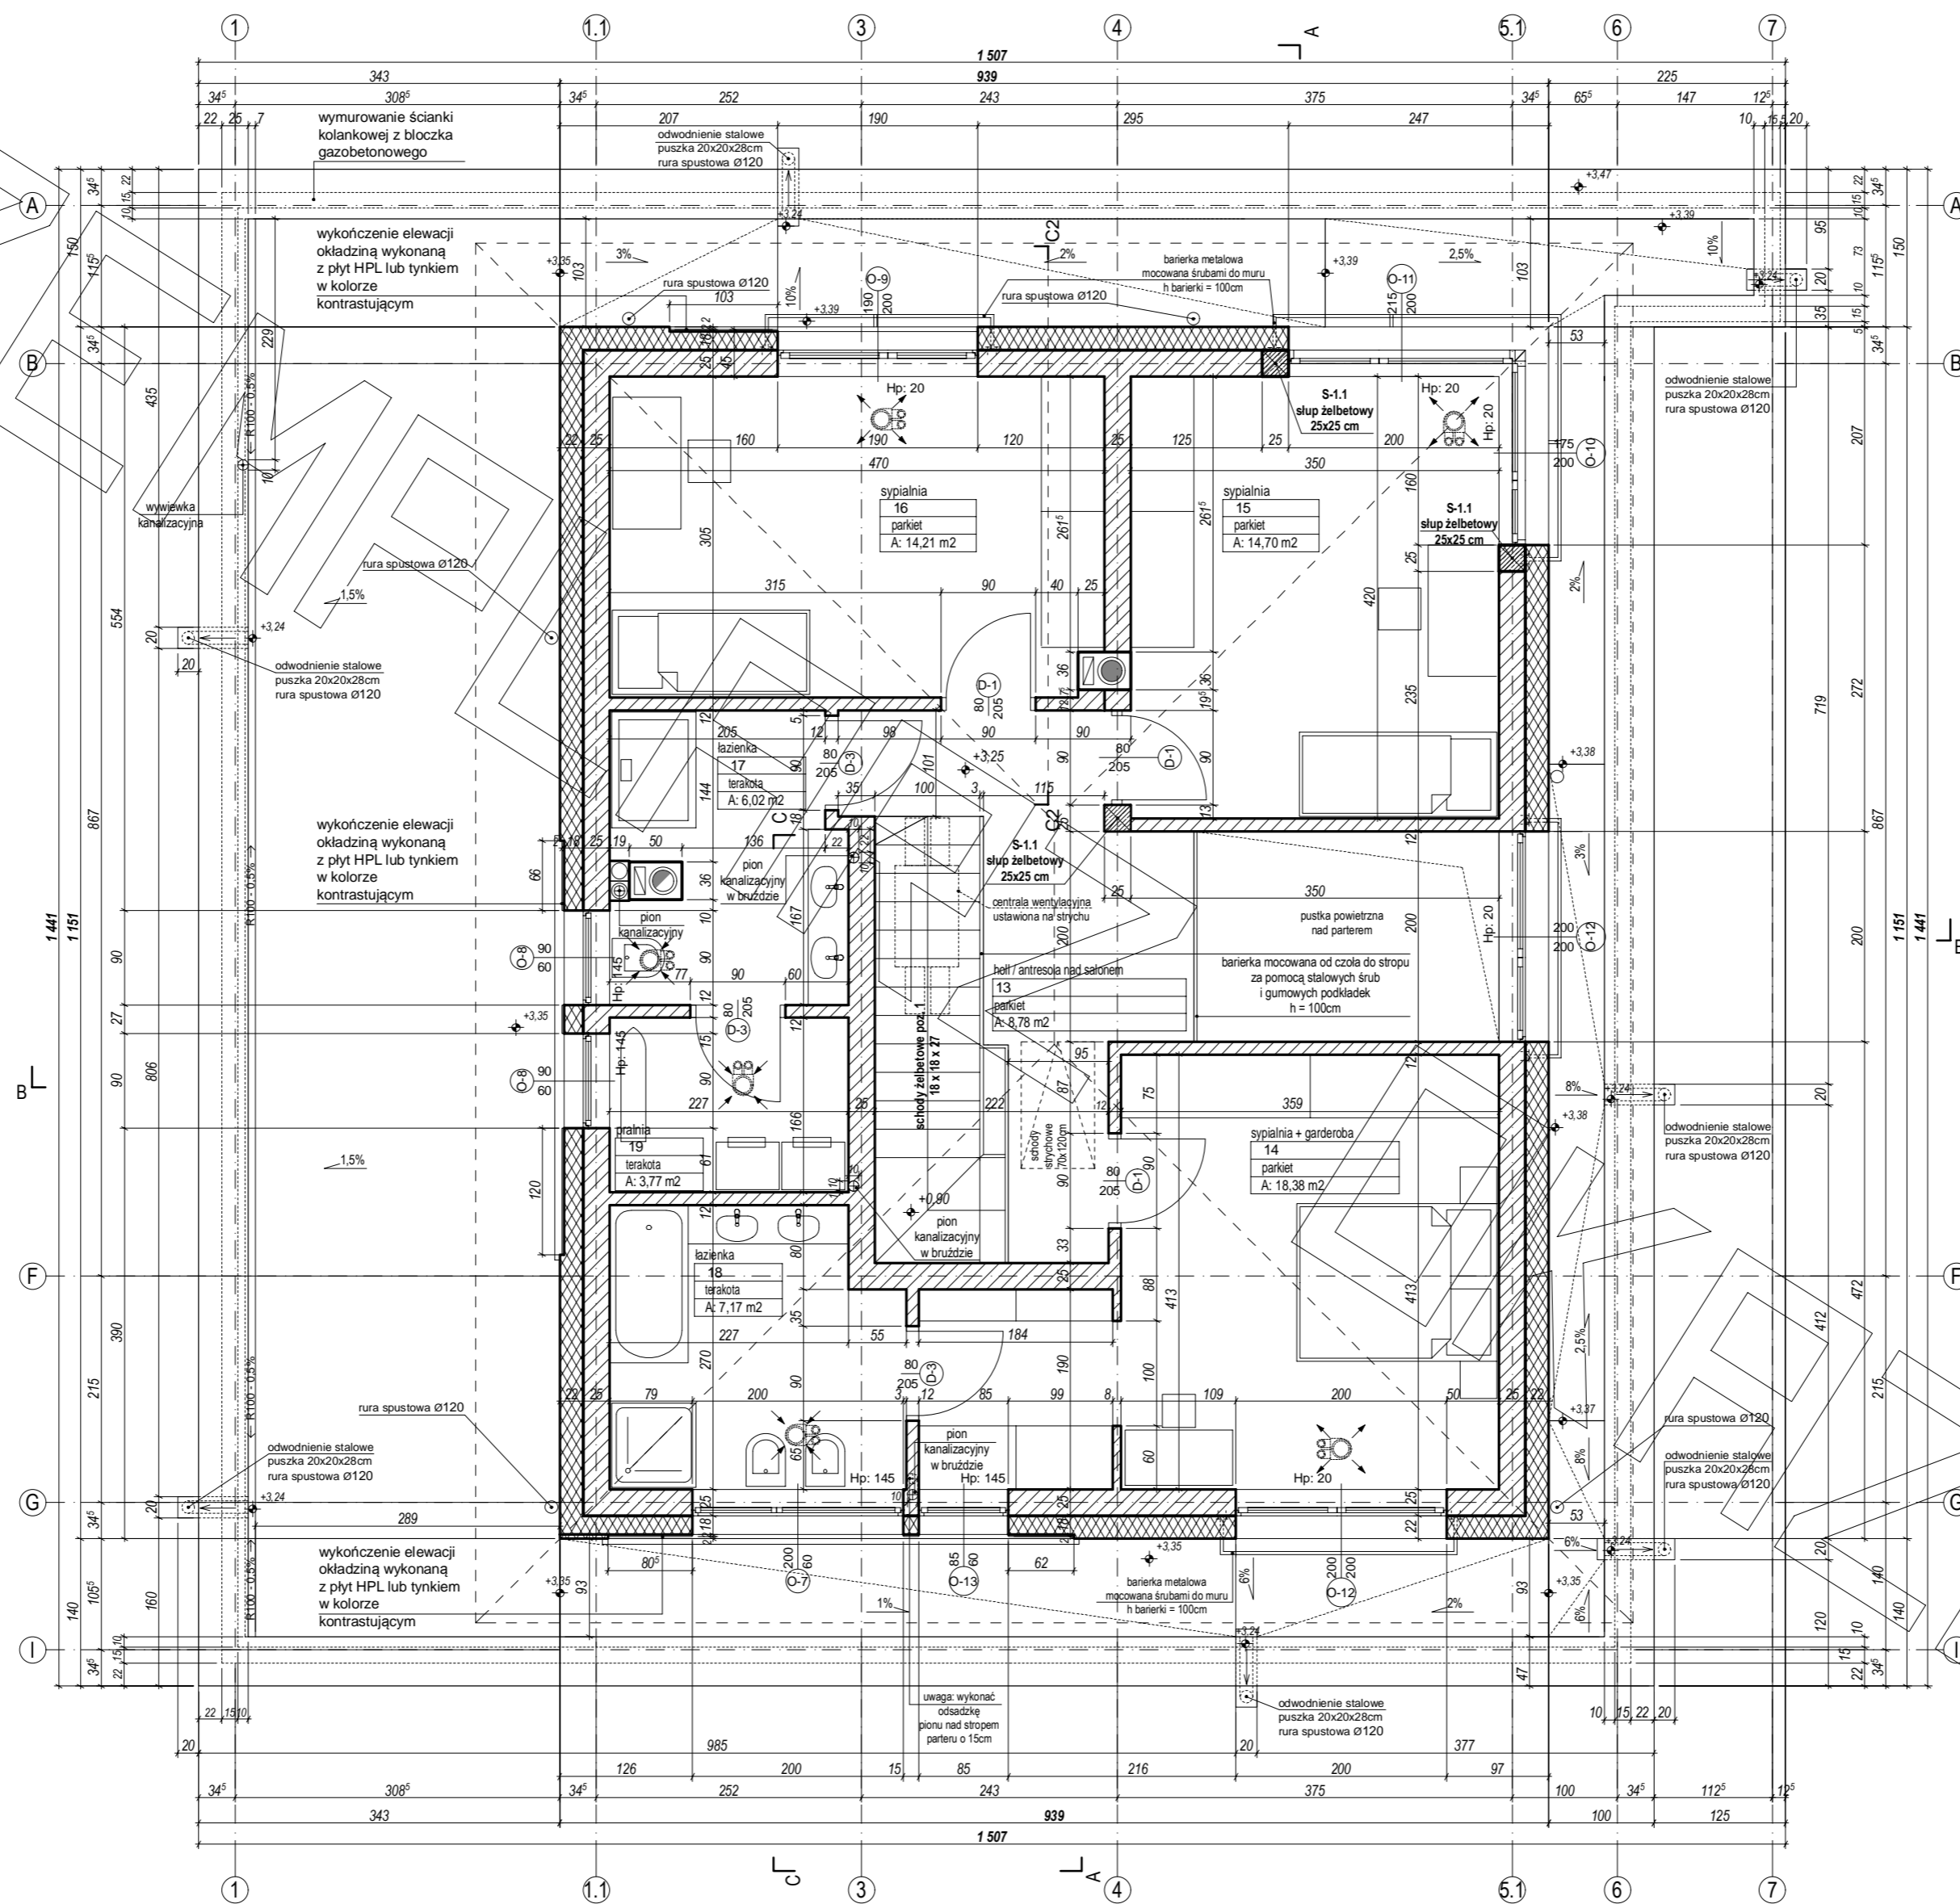



PRZEKRÓJ A-A

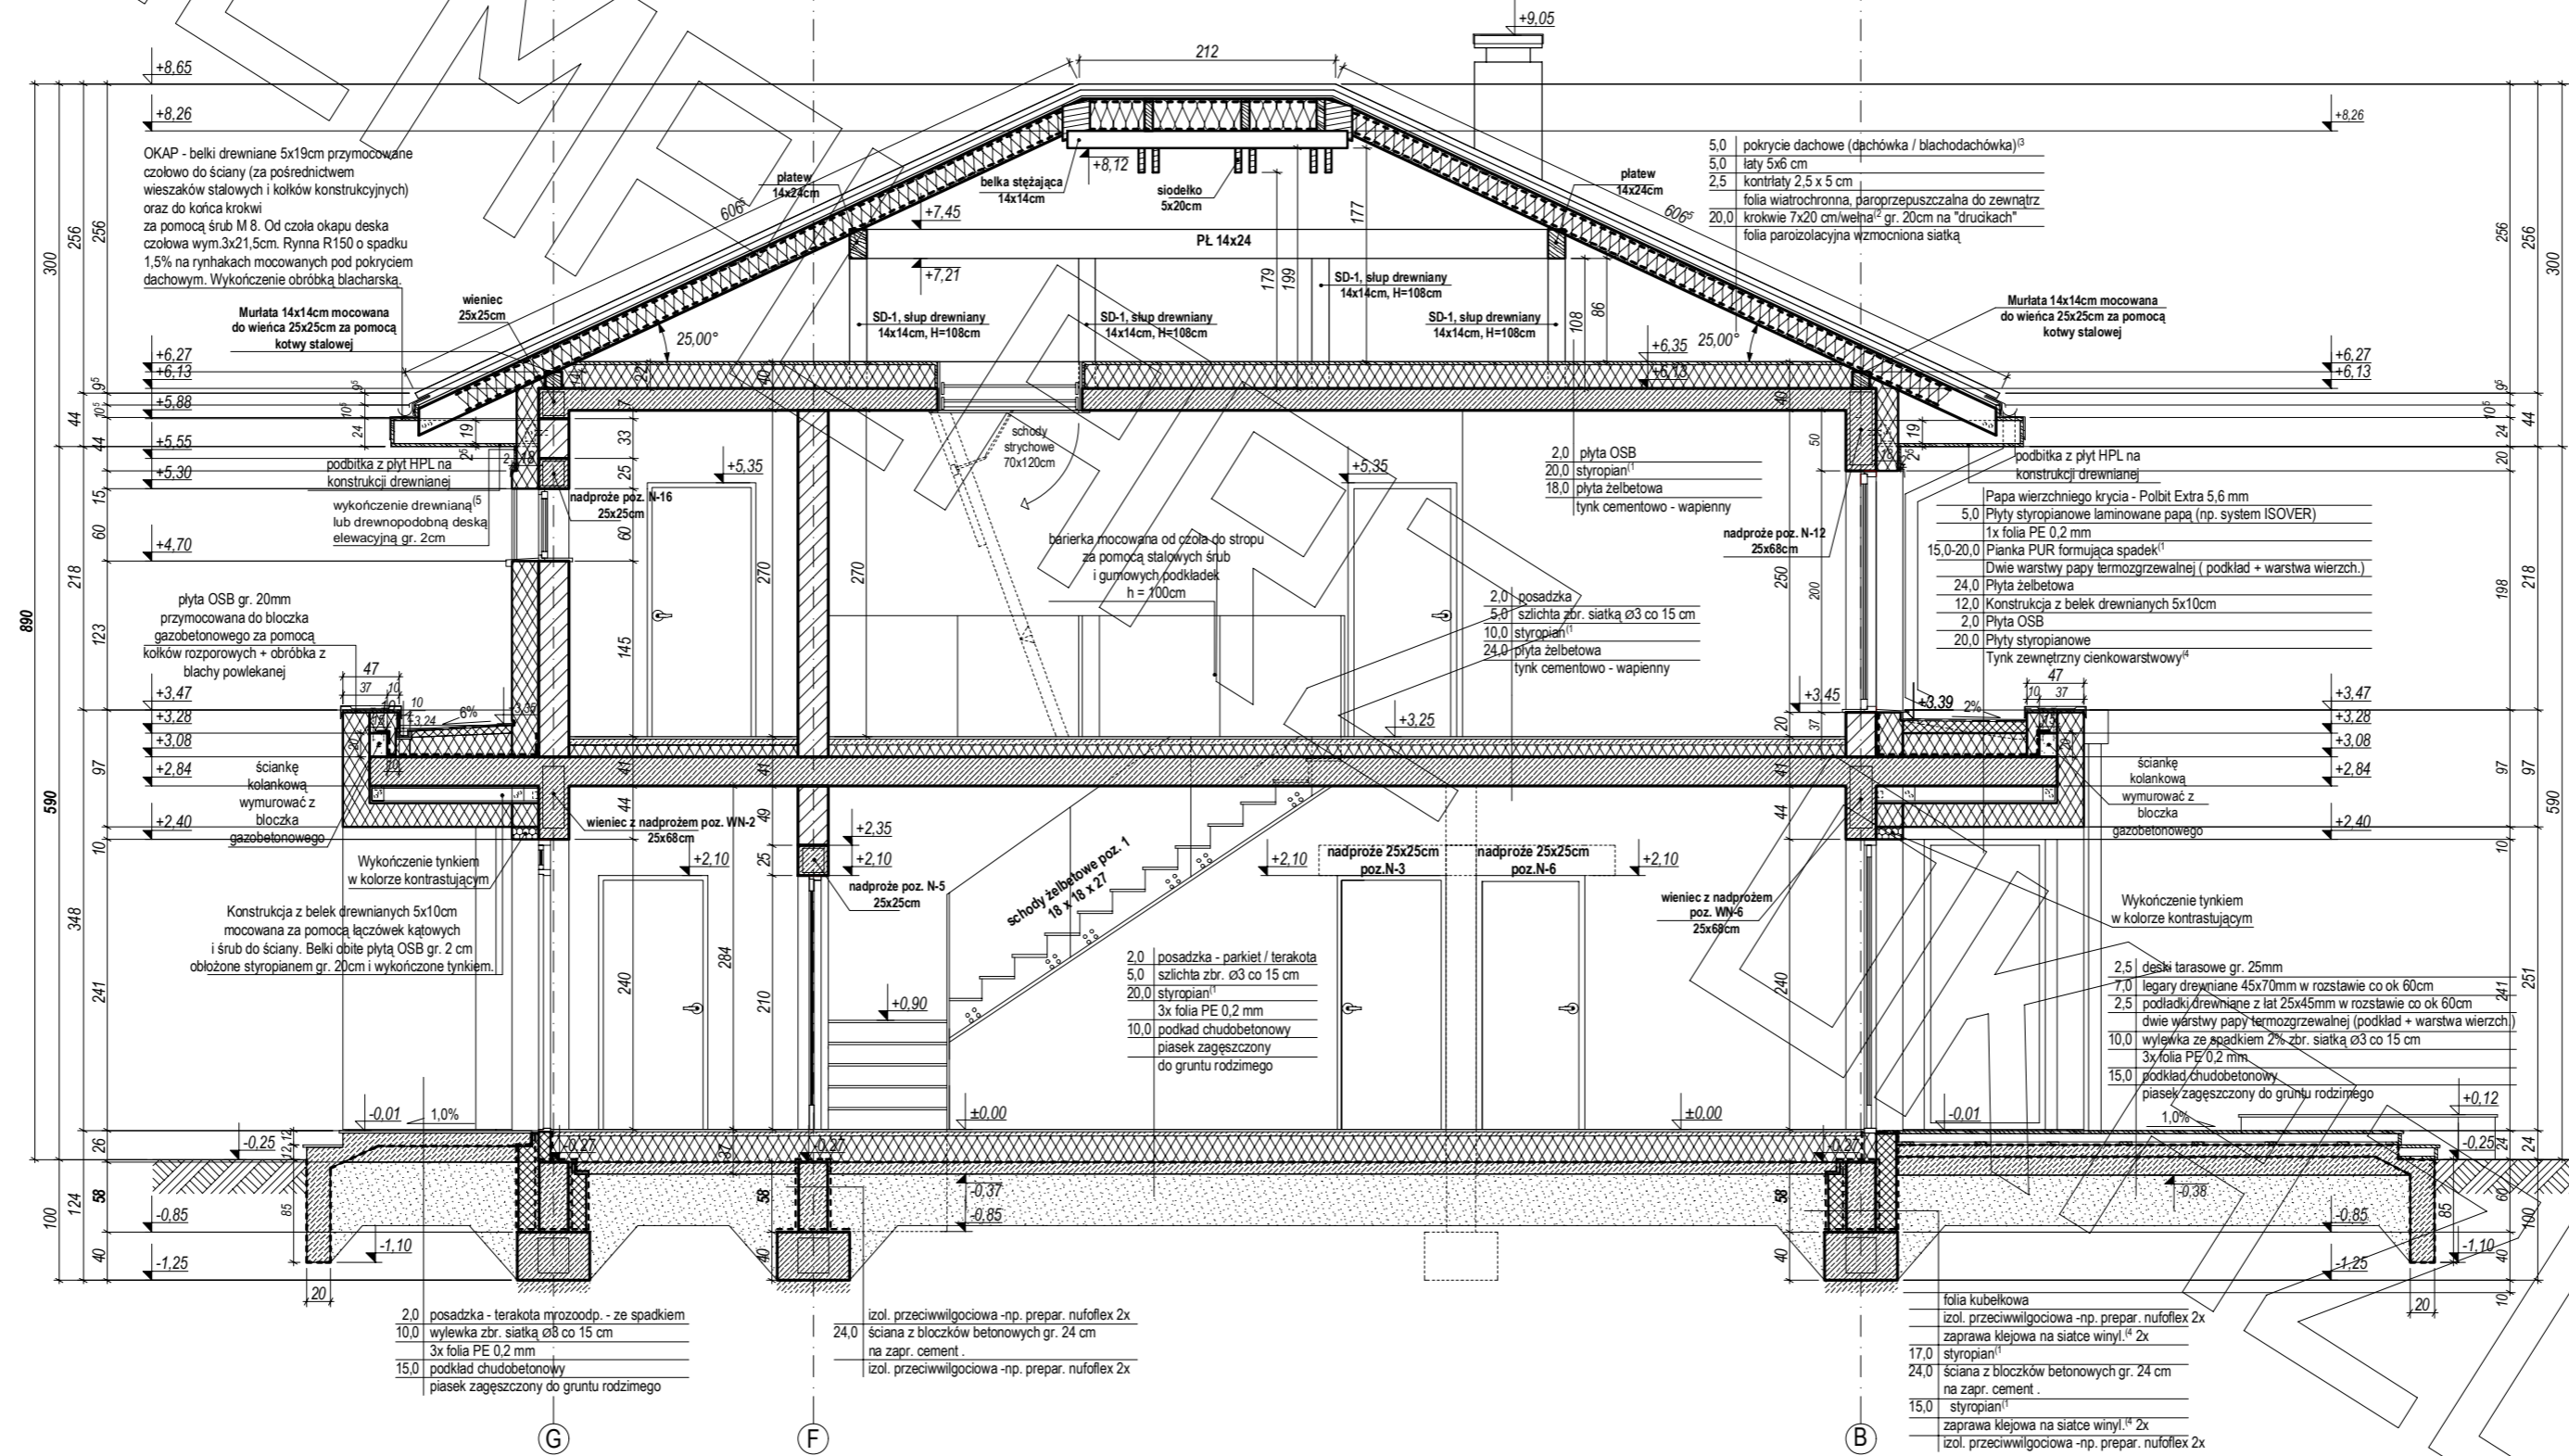

PRZEKRÓJ B - B

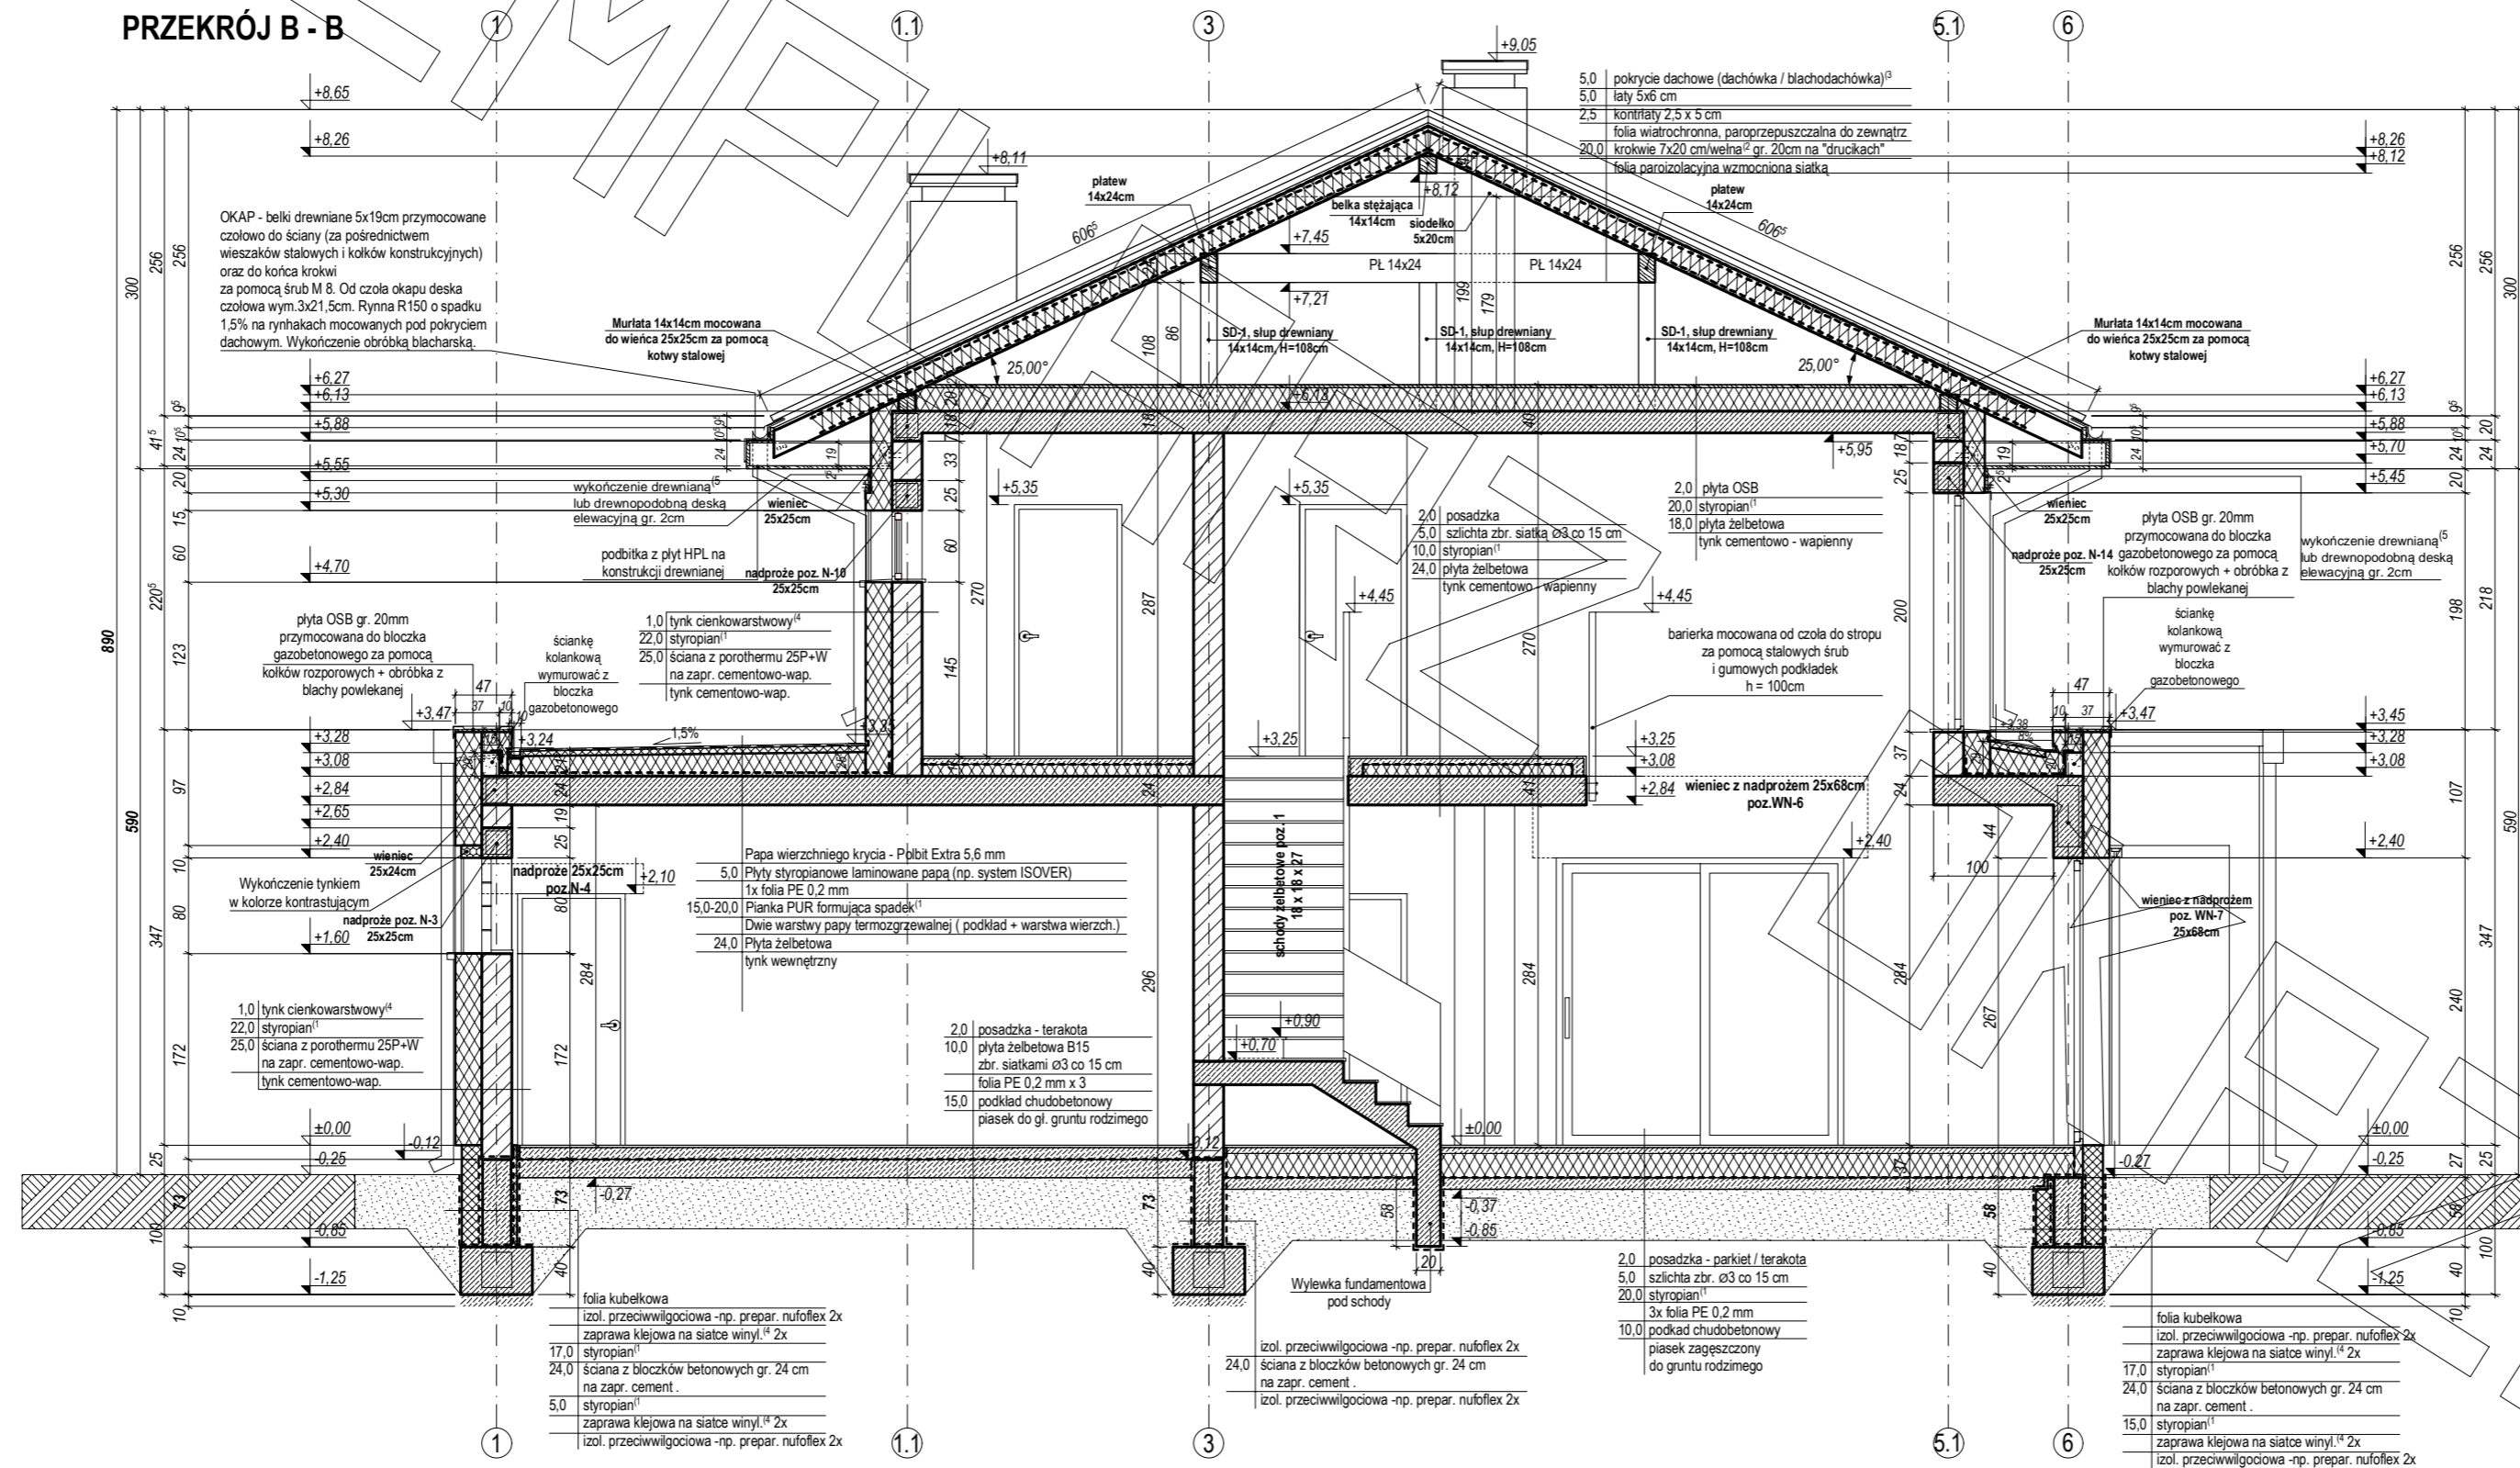

ELEWACJE

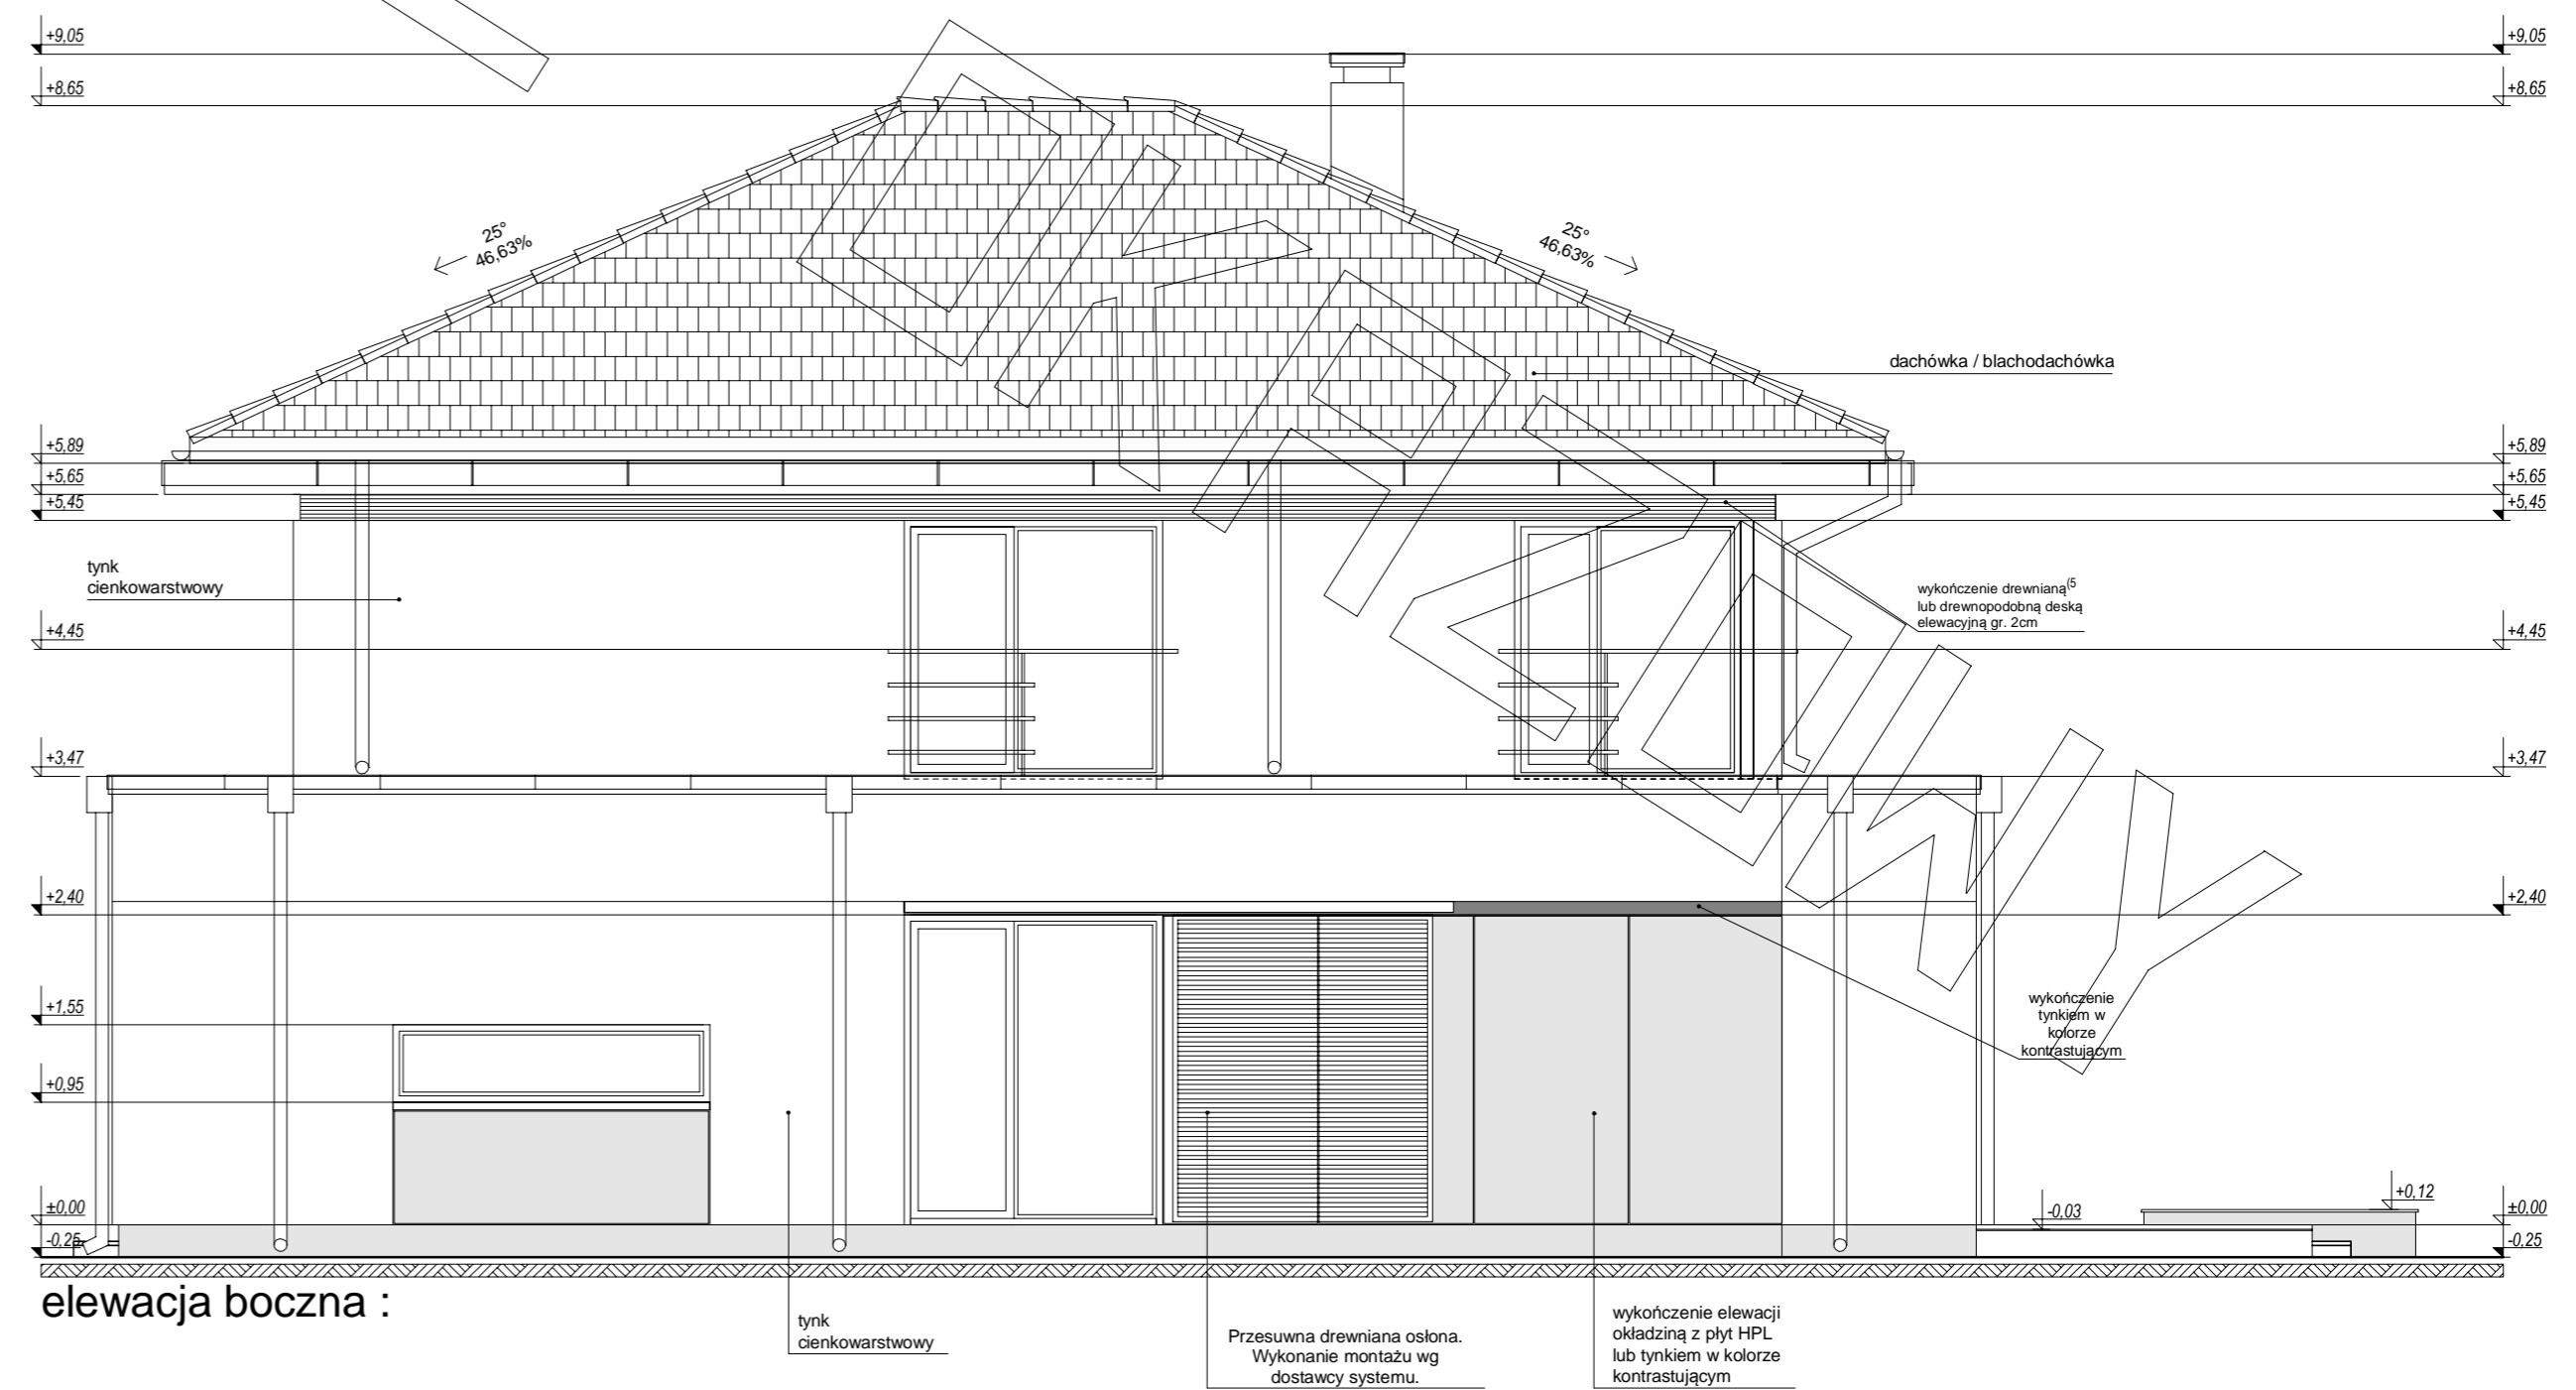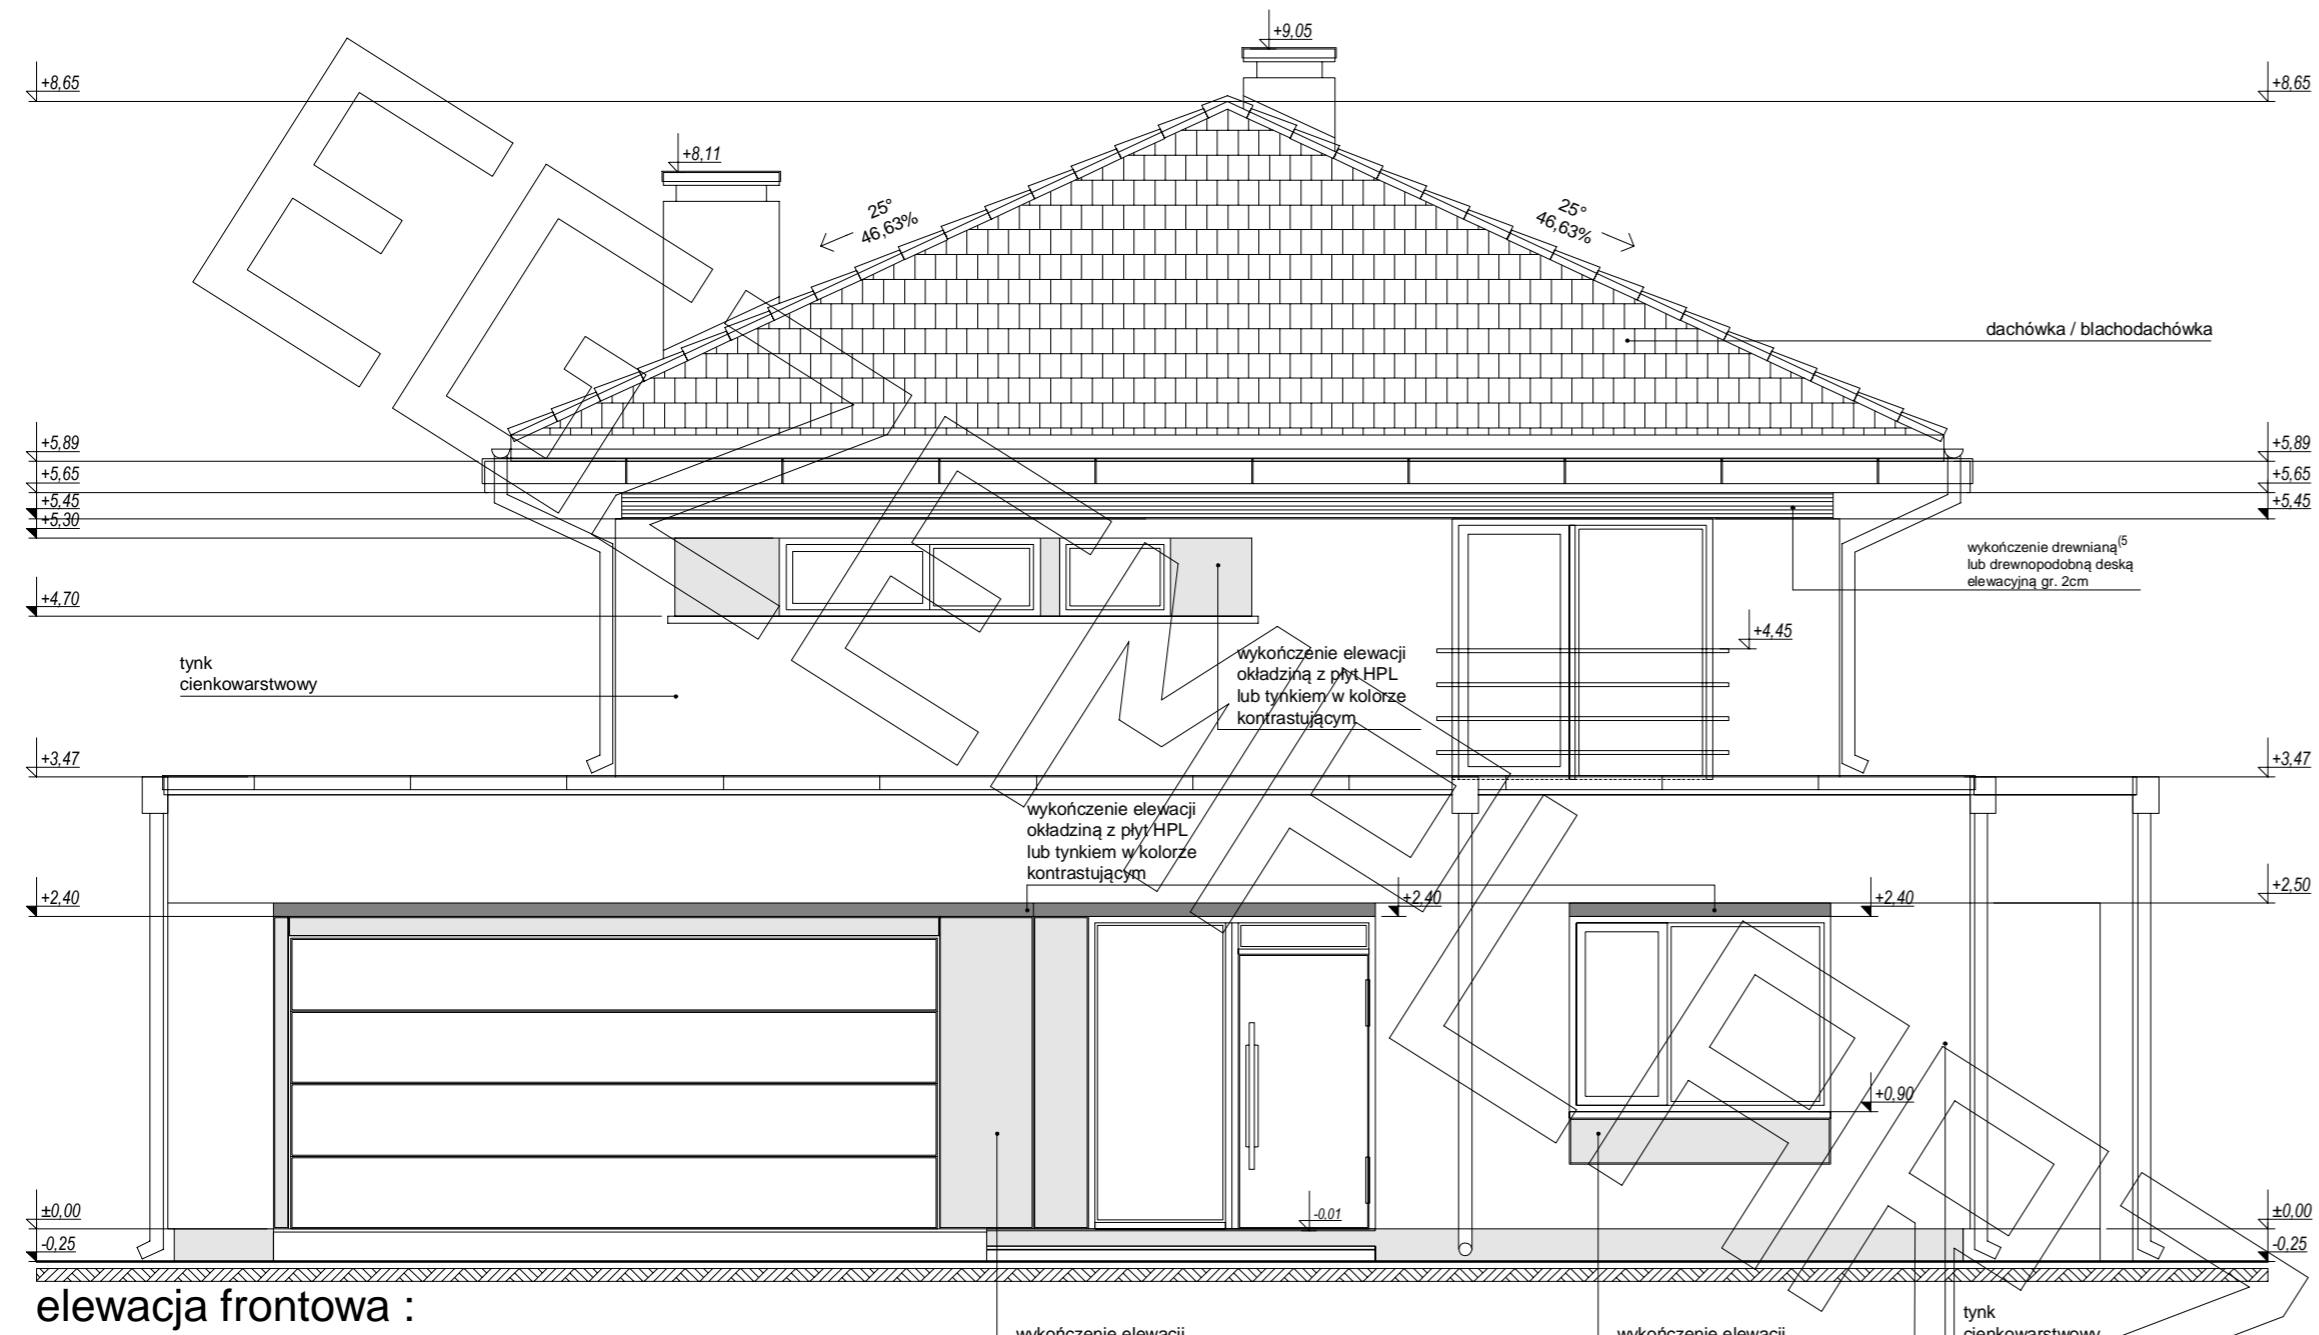

ELEWACJE

