


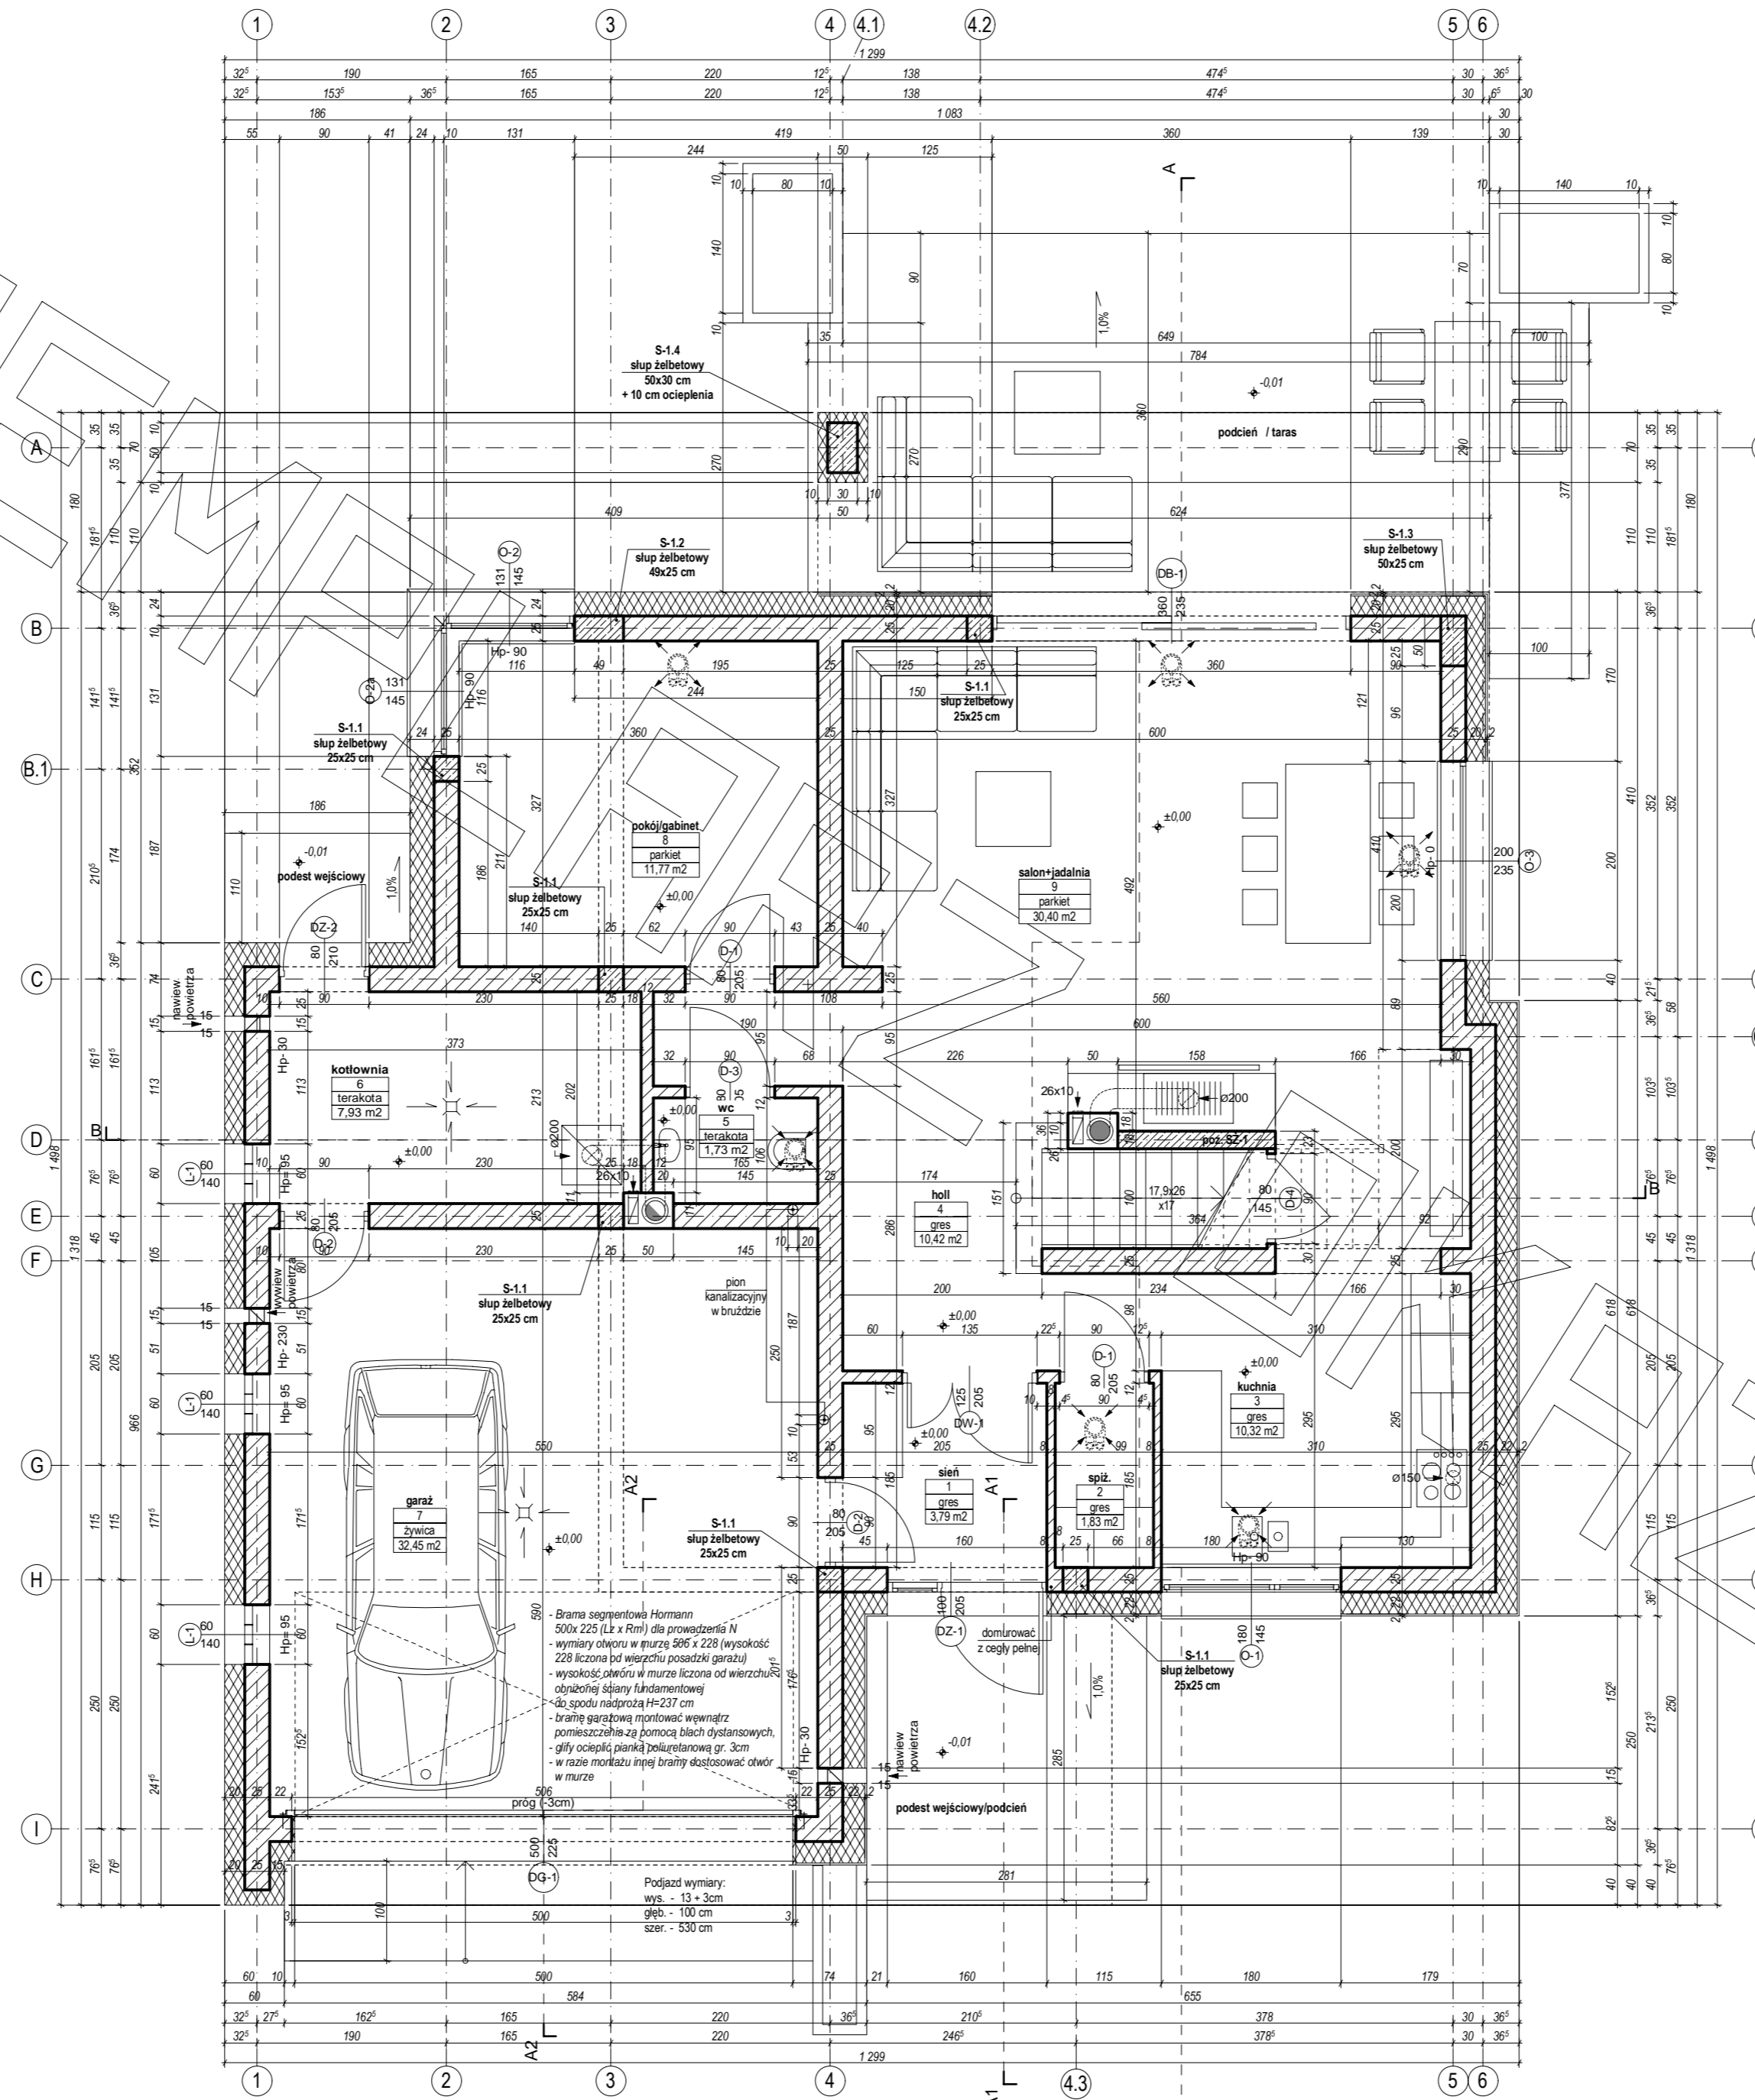


RZUT PARTERU

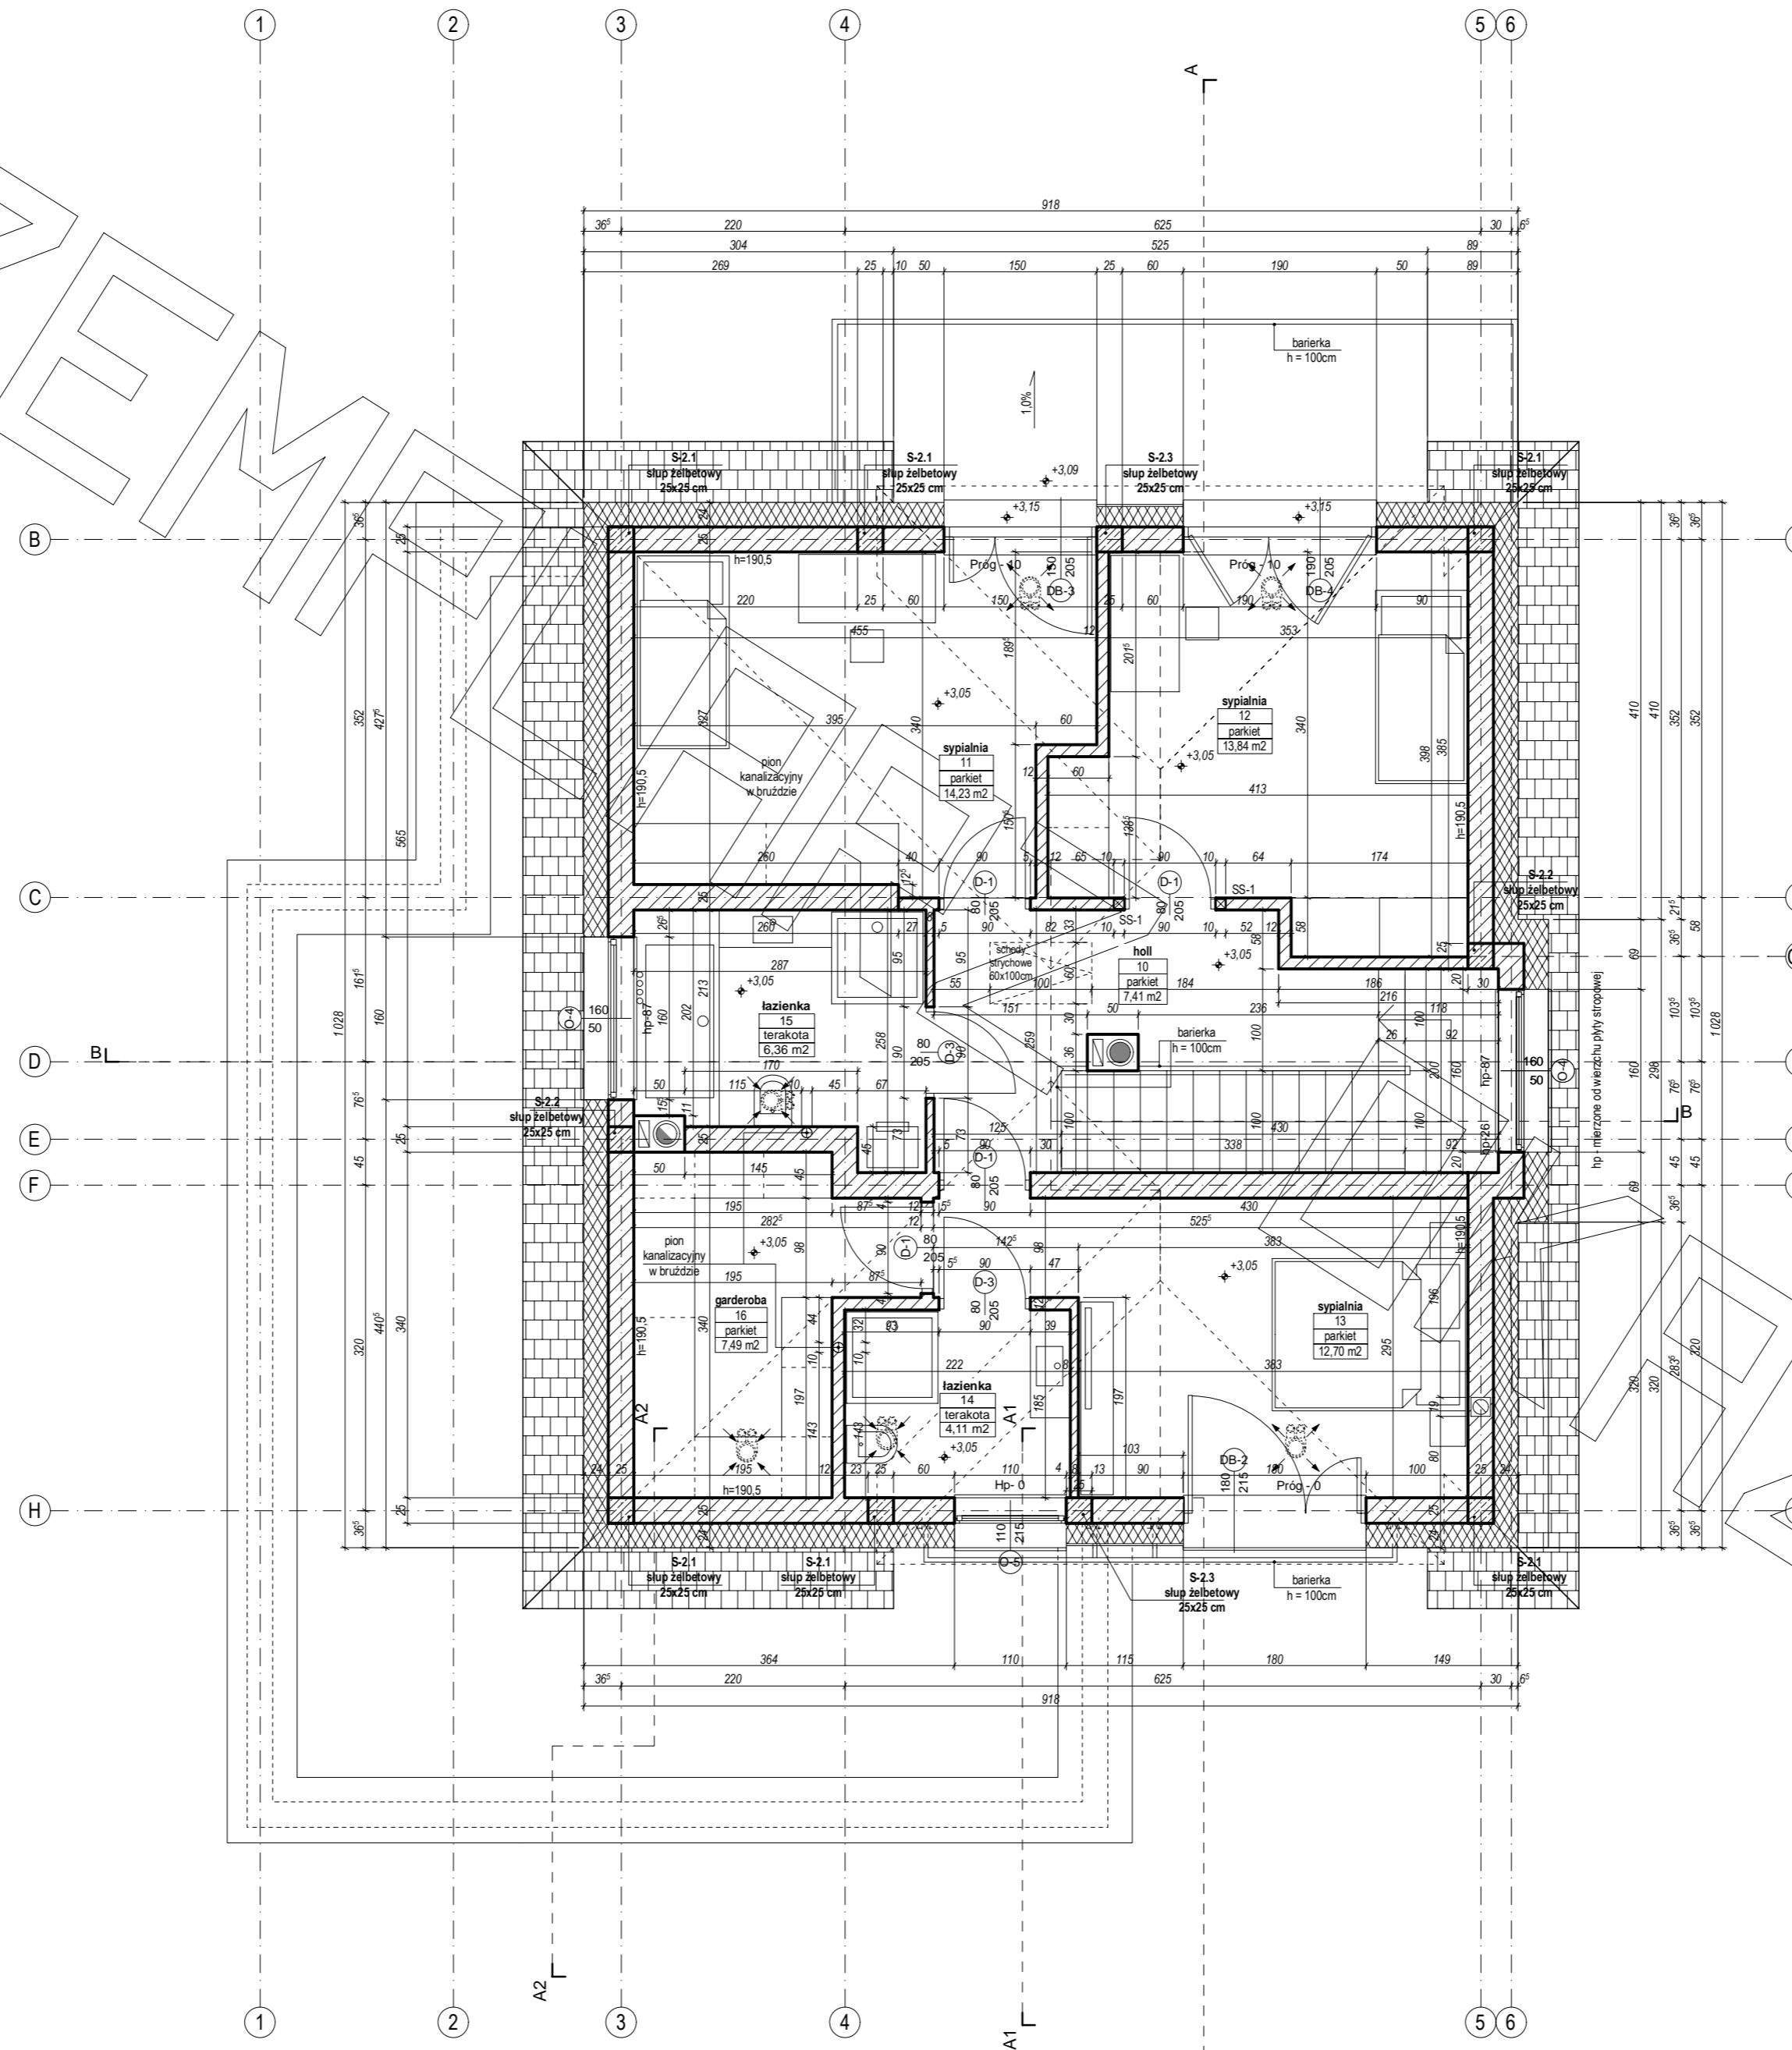

RZUT PIĘTRA

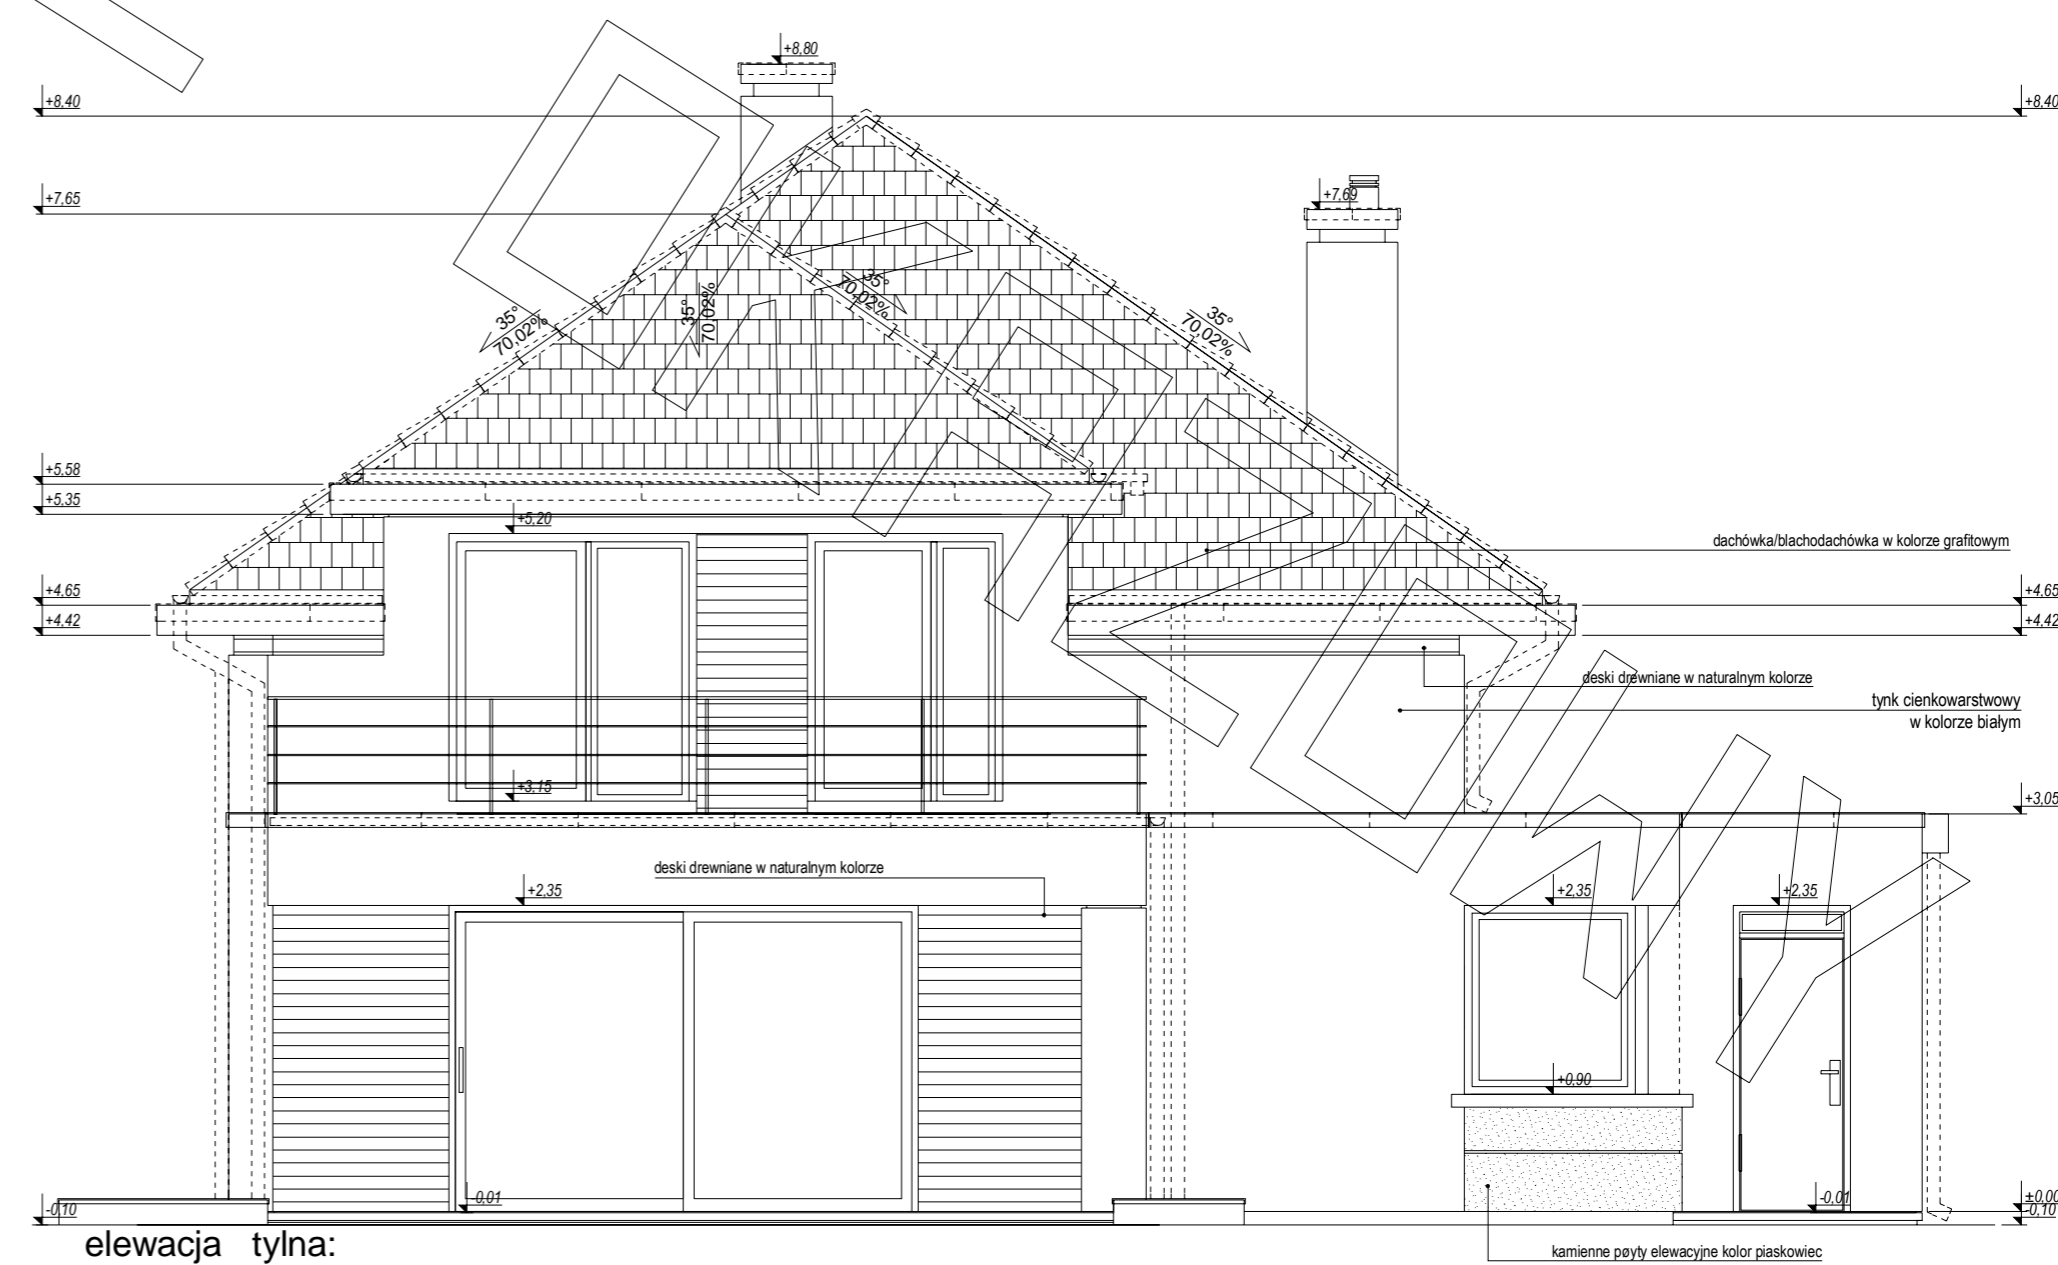

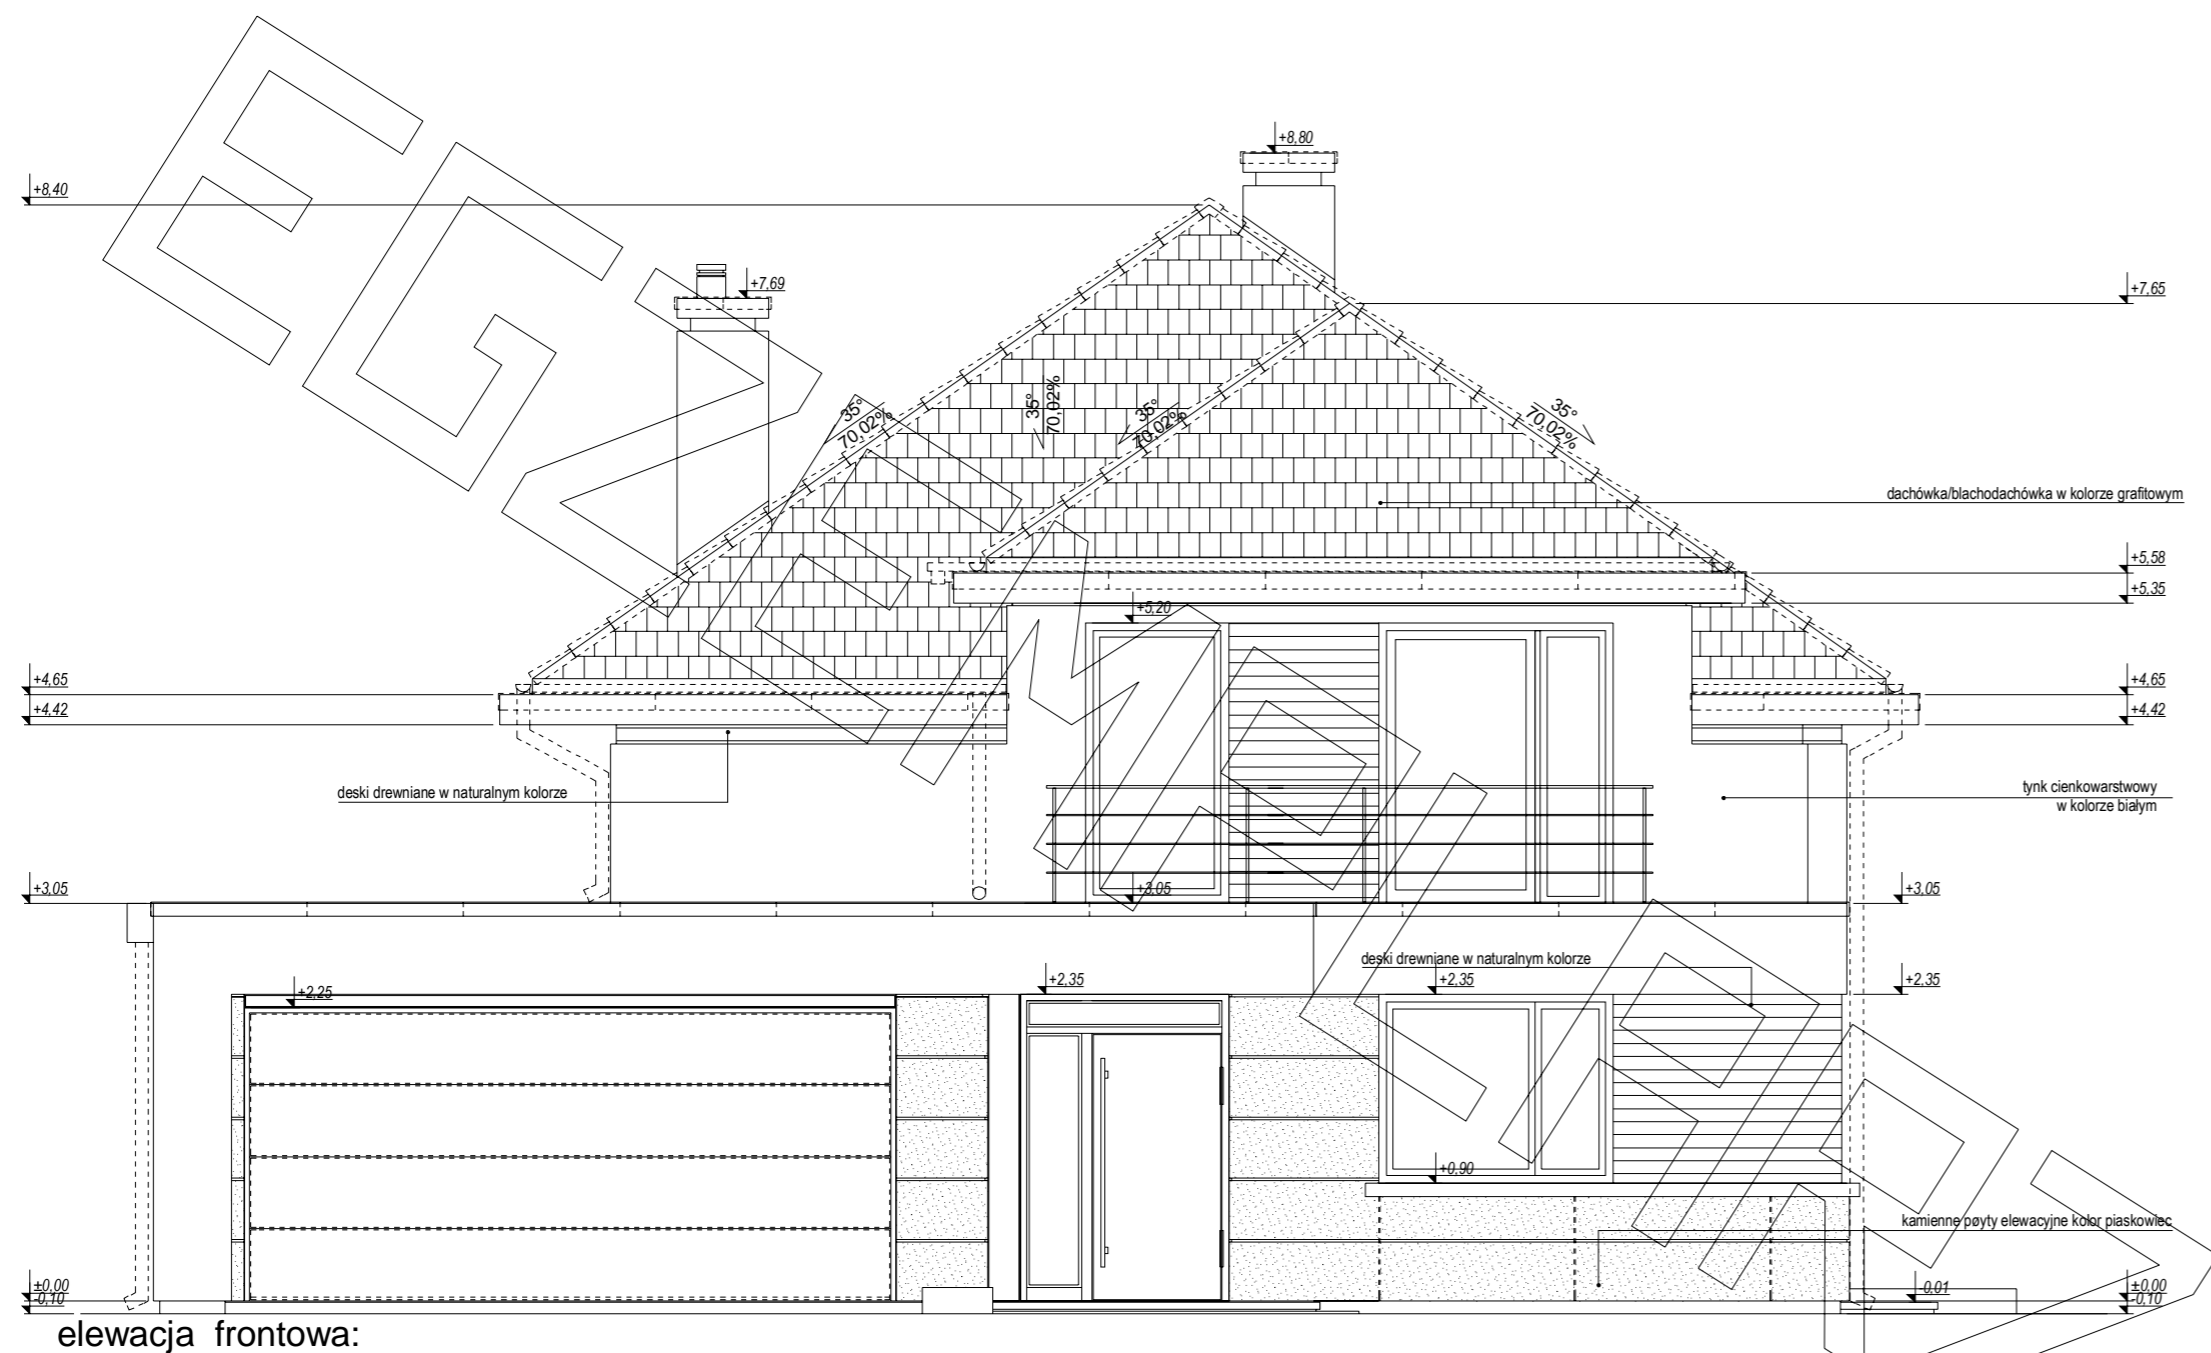

ELEWACJE

