




RZUT PARTERU

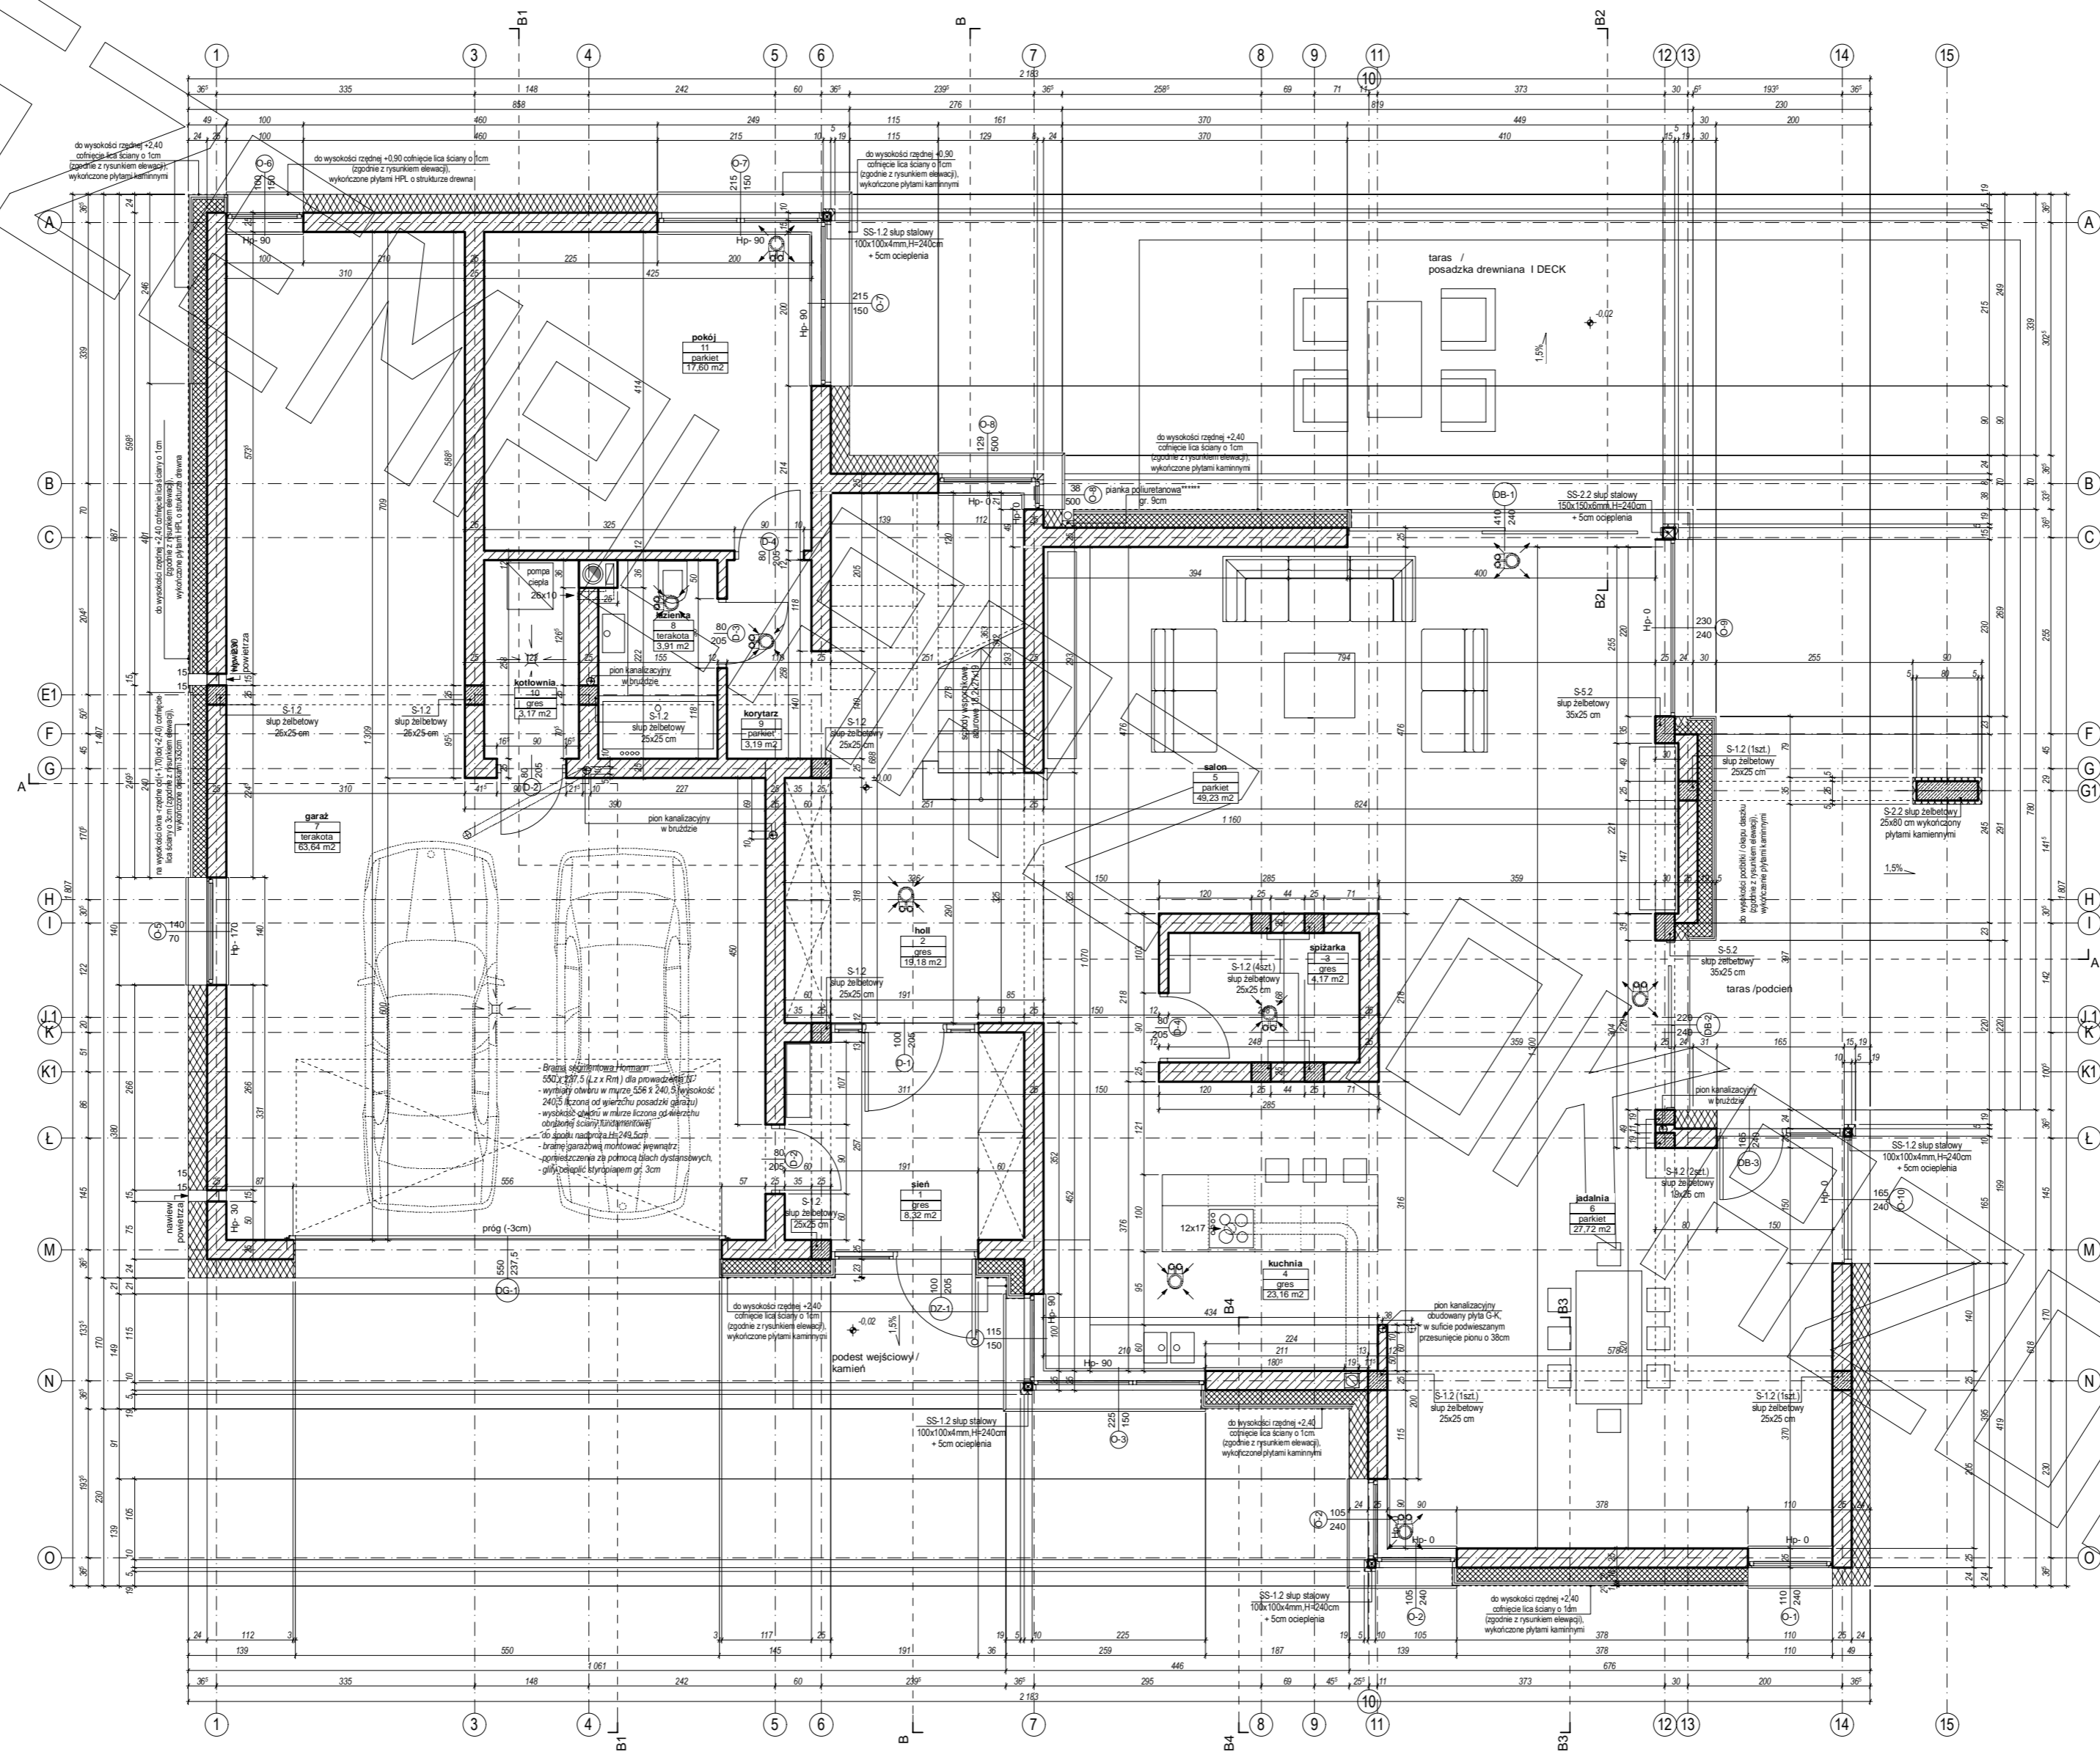


RZUT PIĘTRA

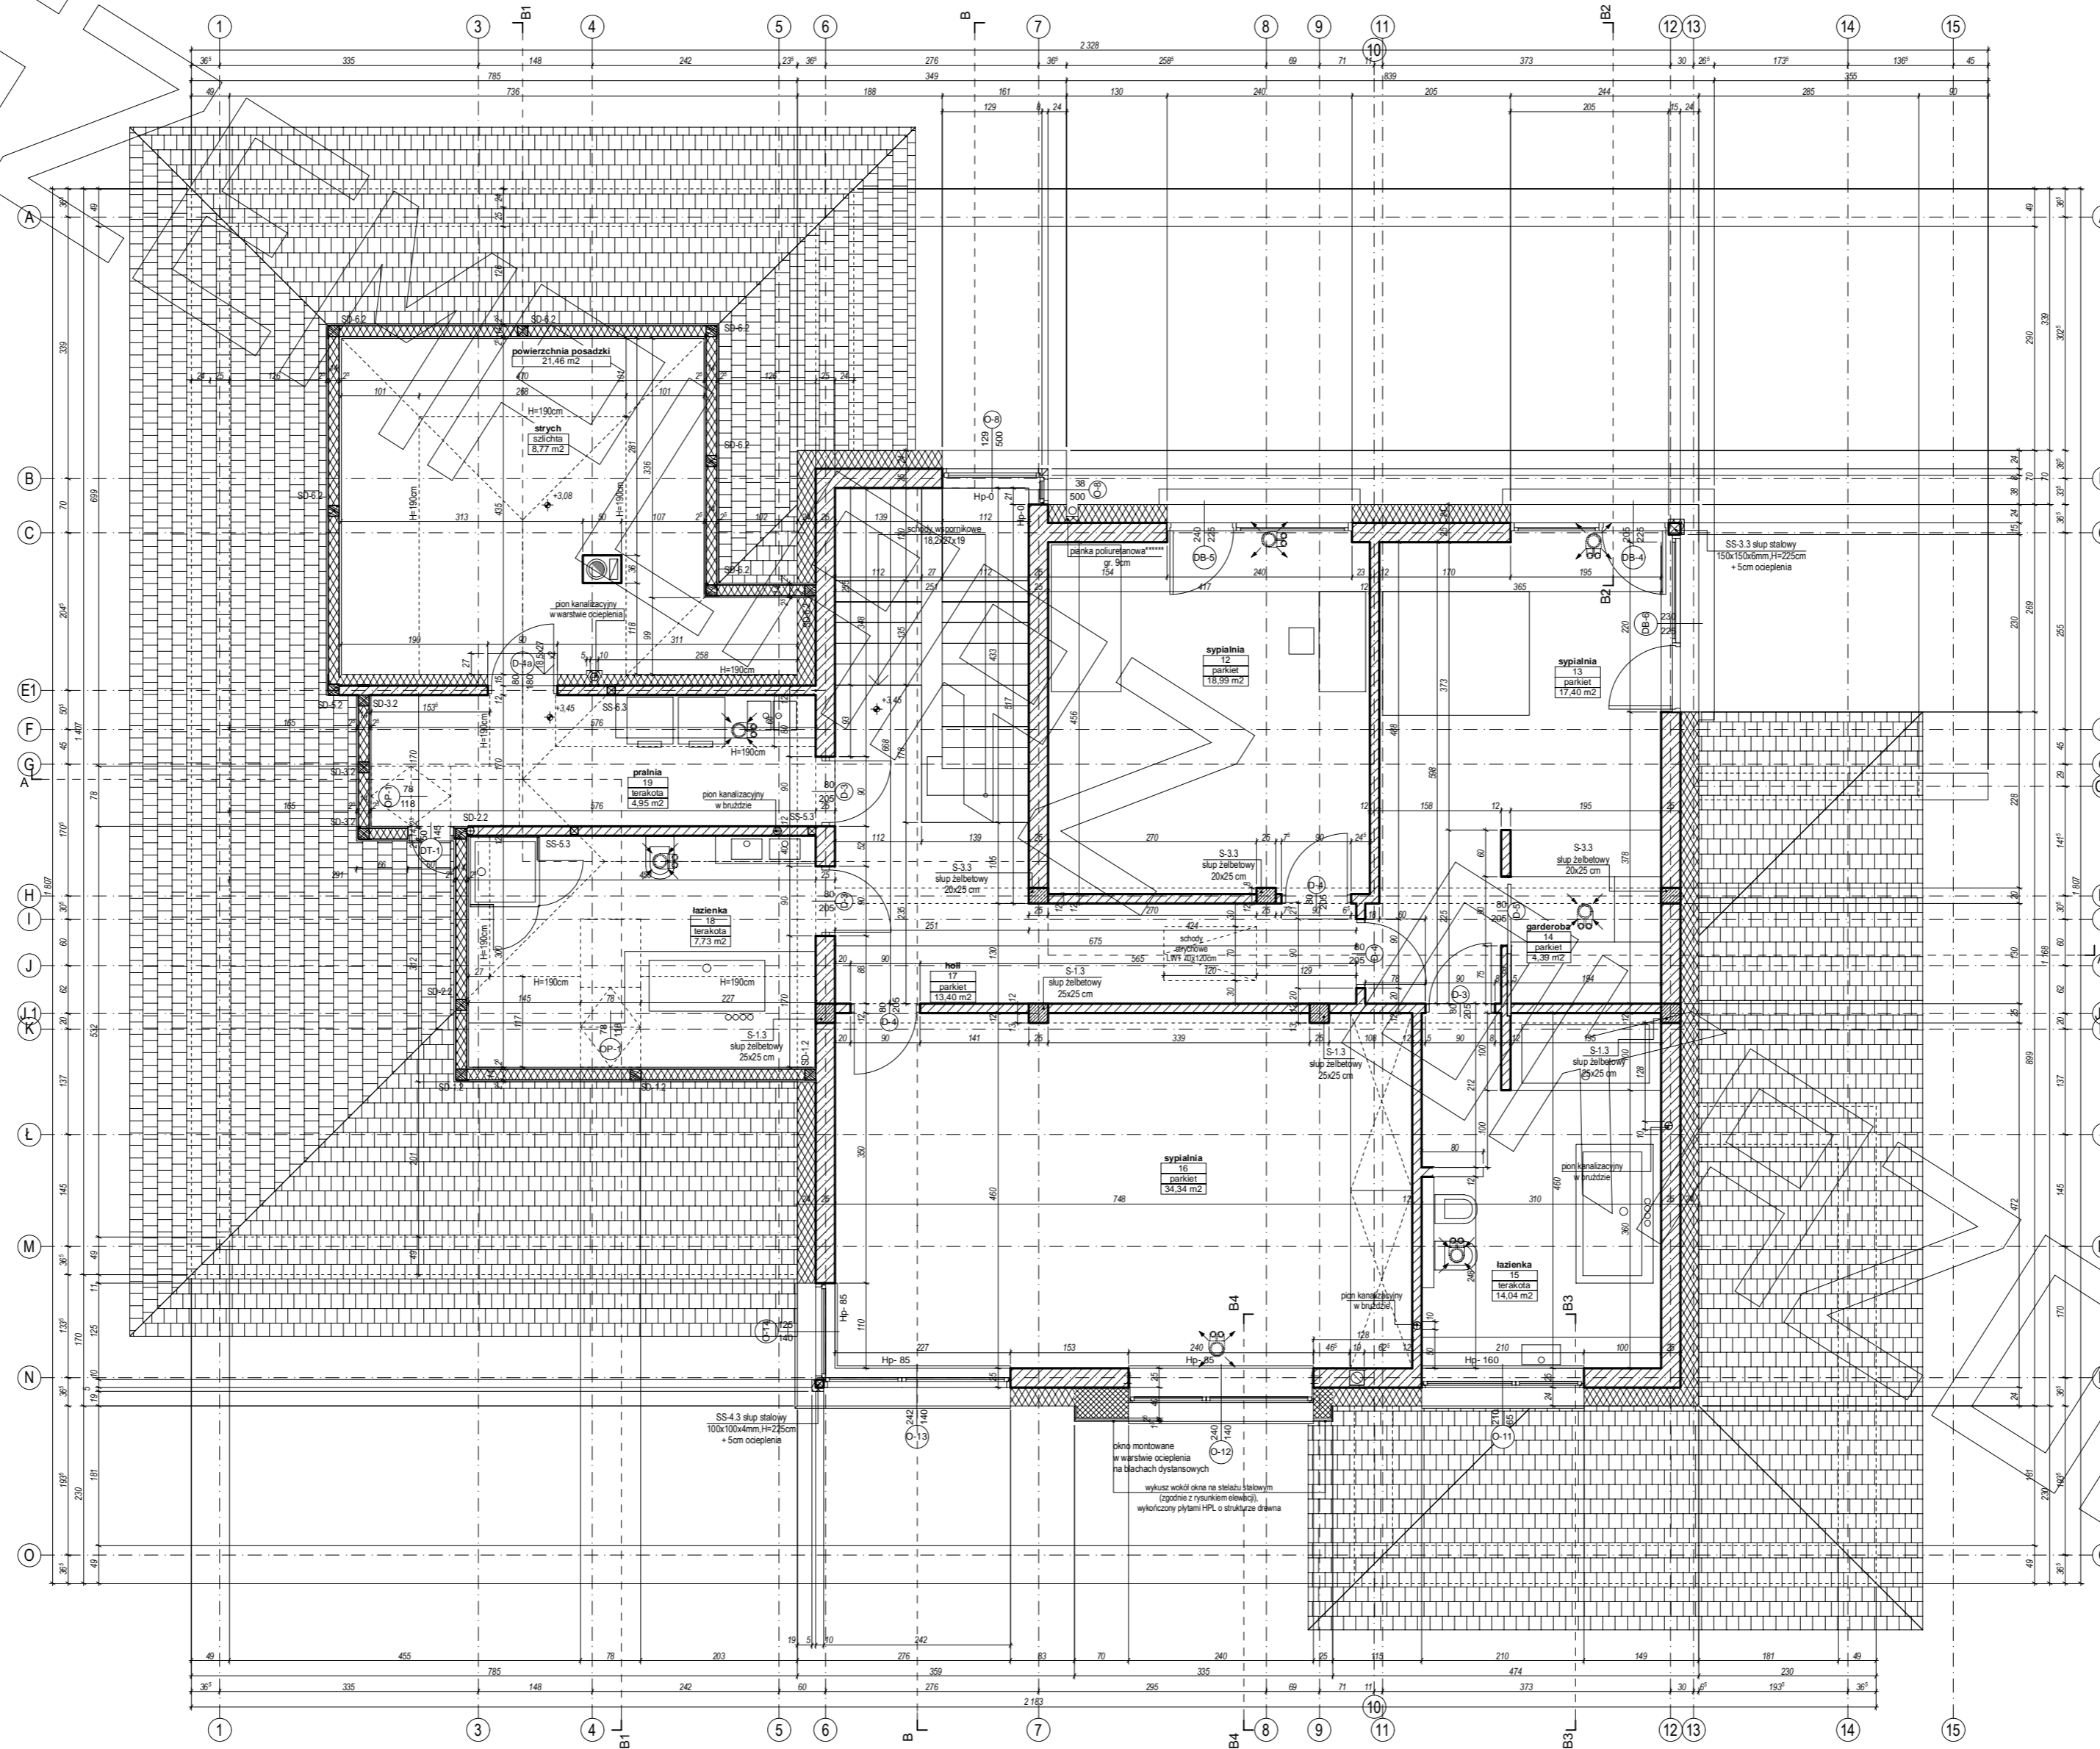


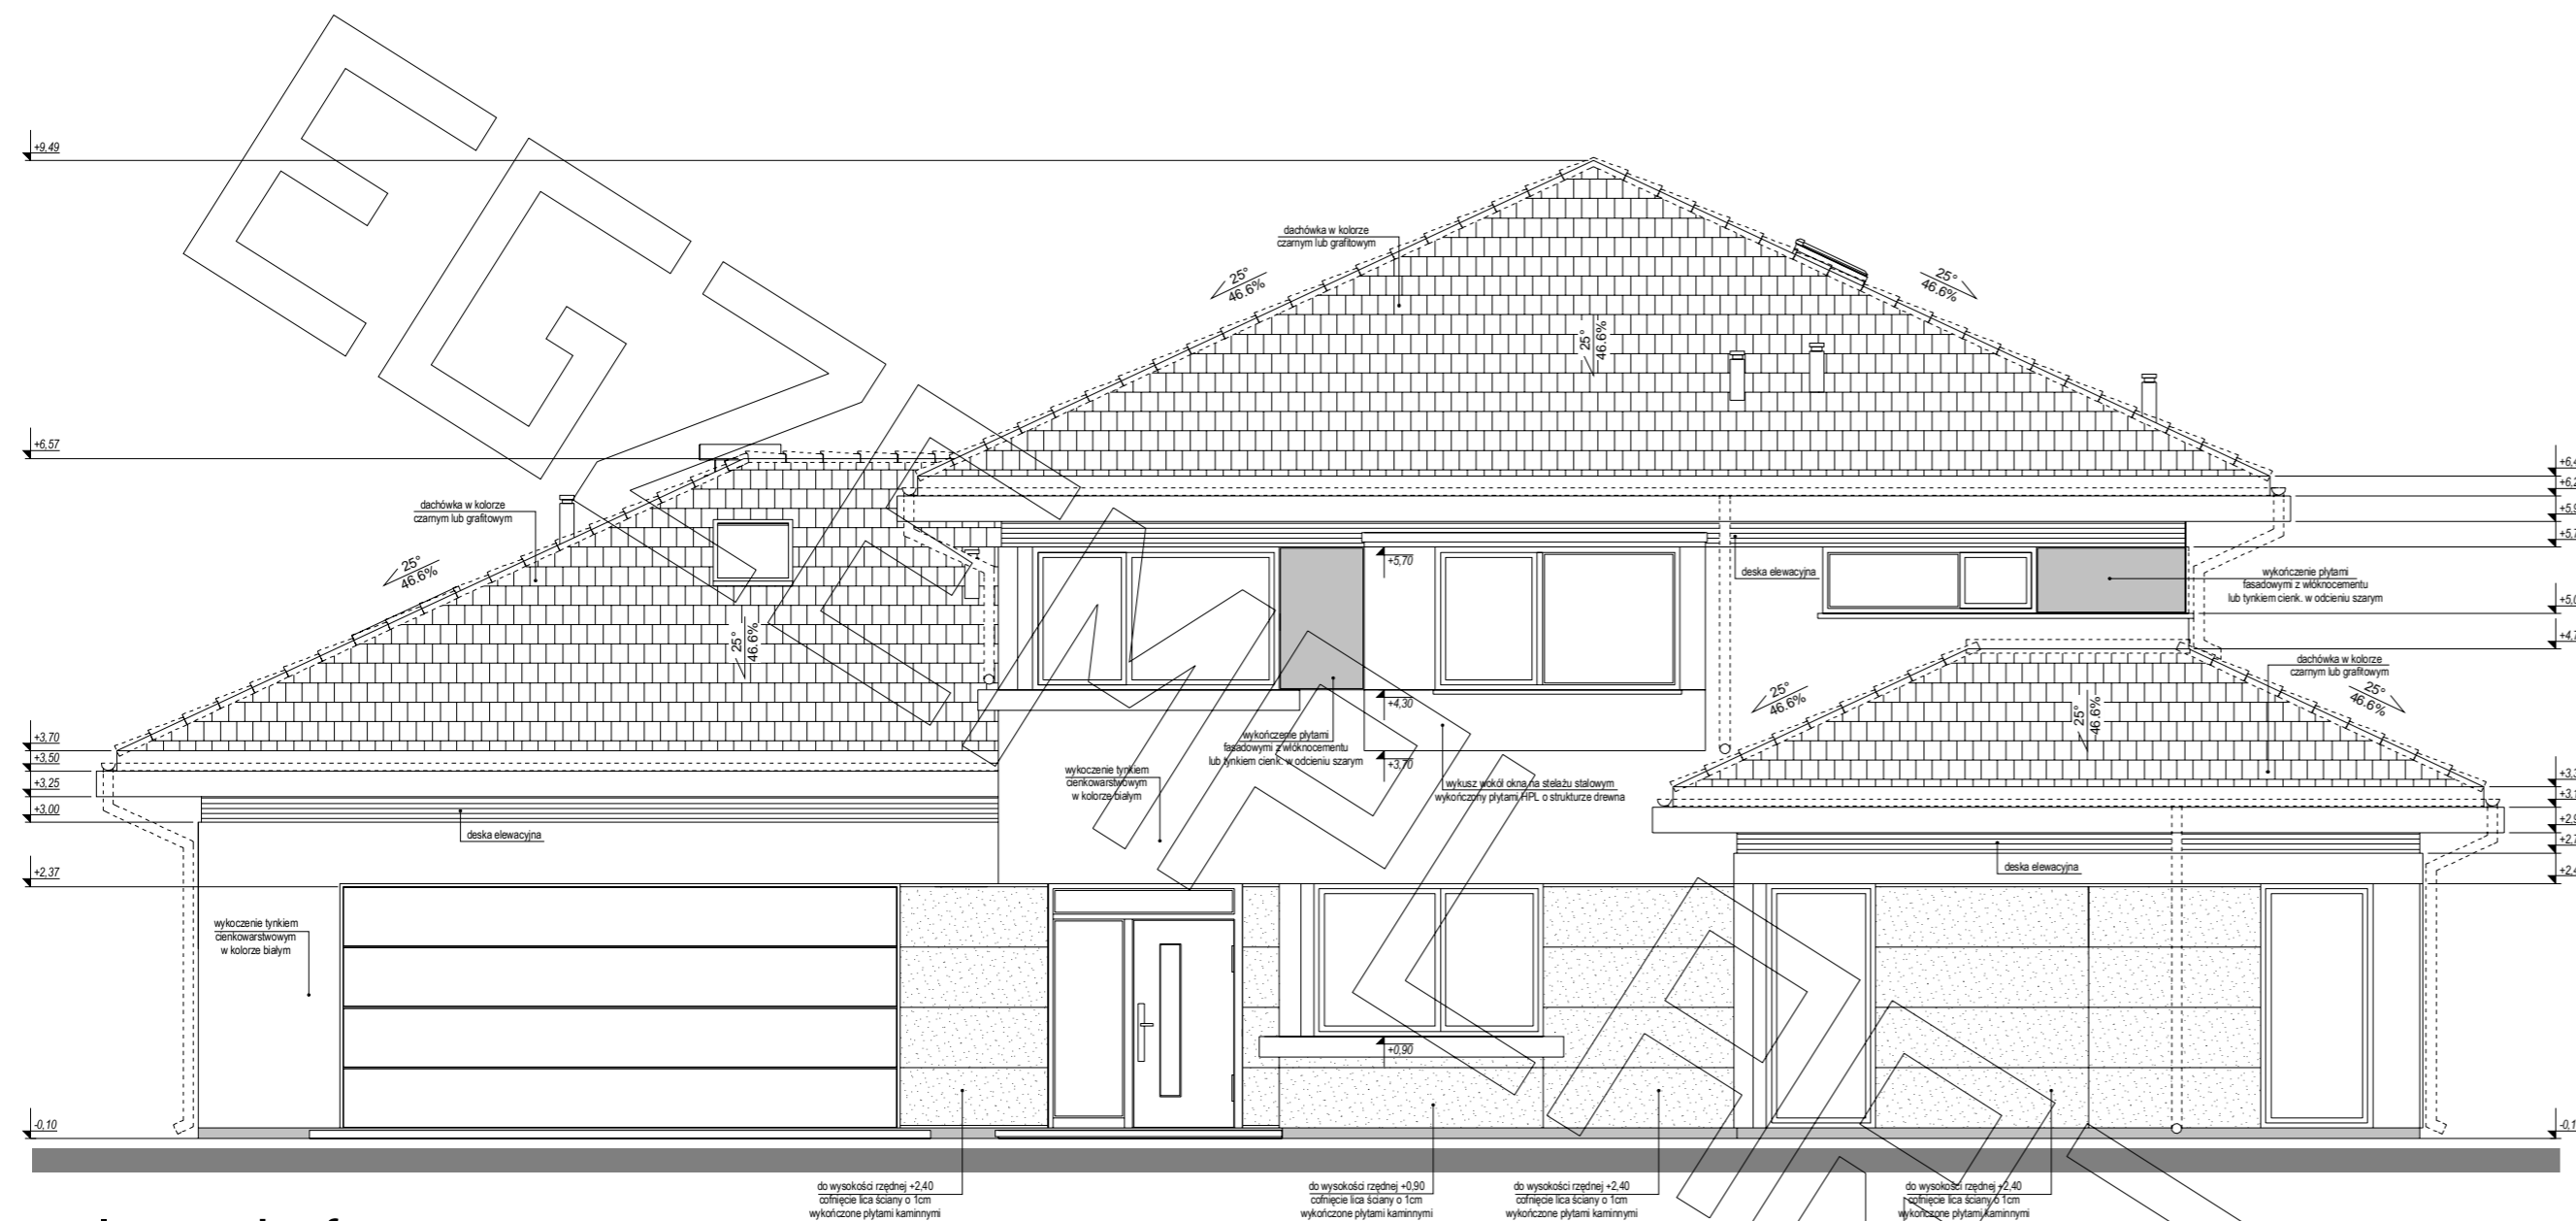


elewacja frontowa :
północna

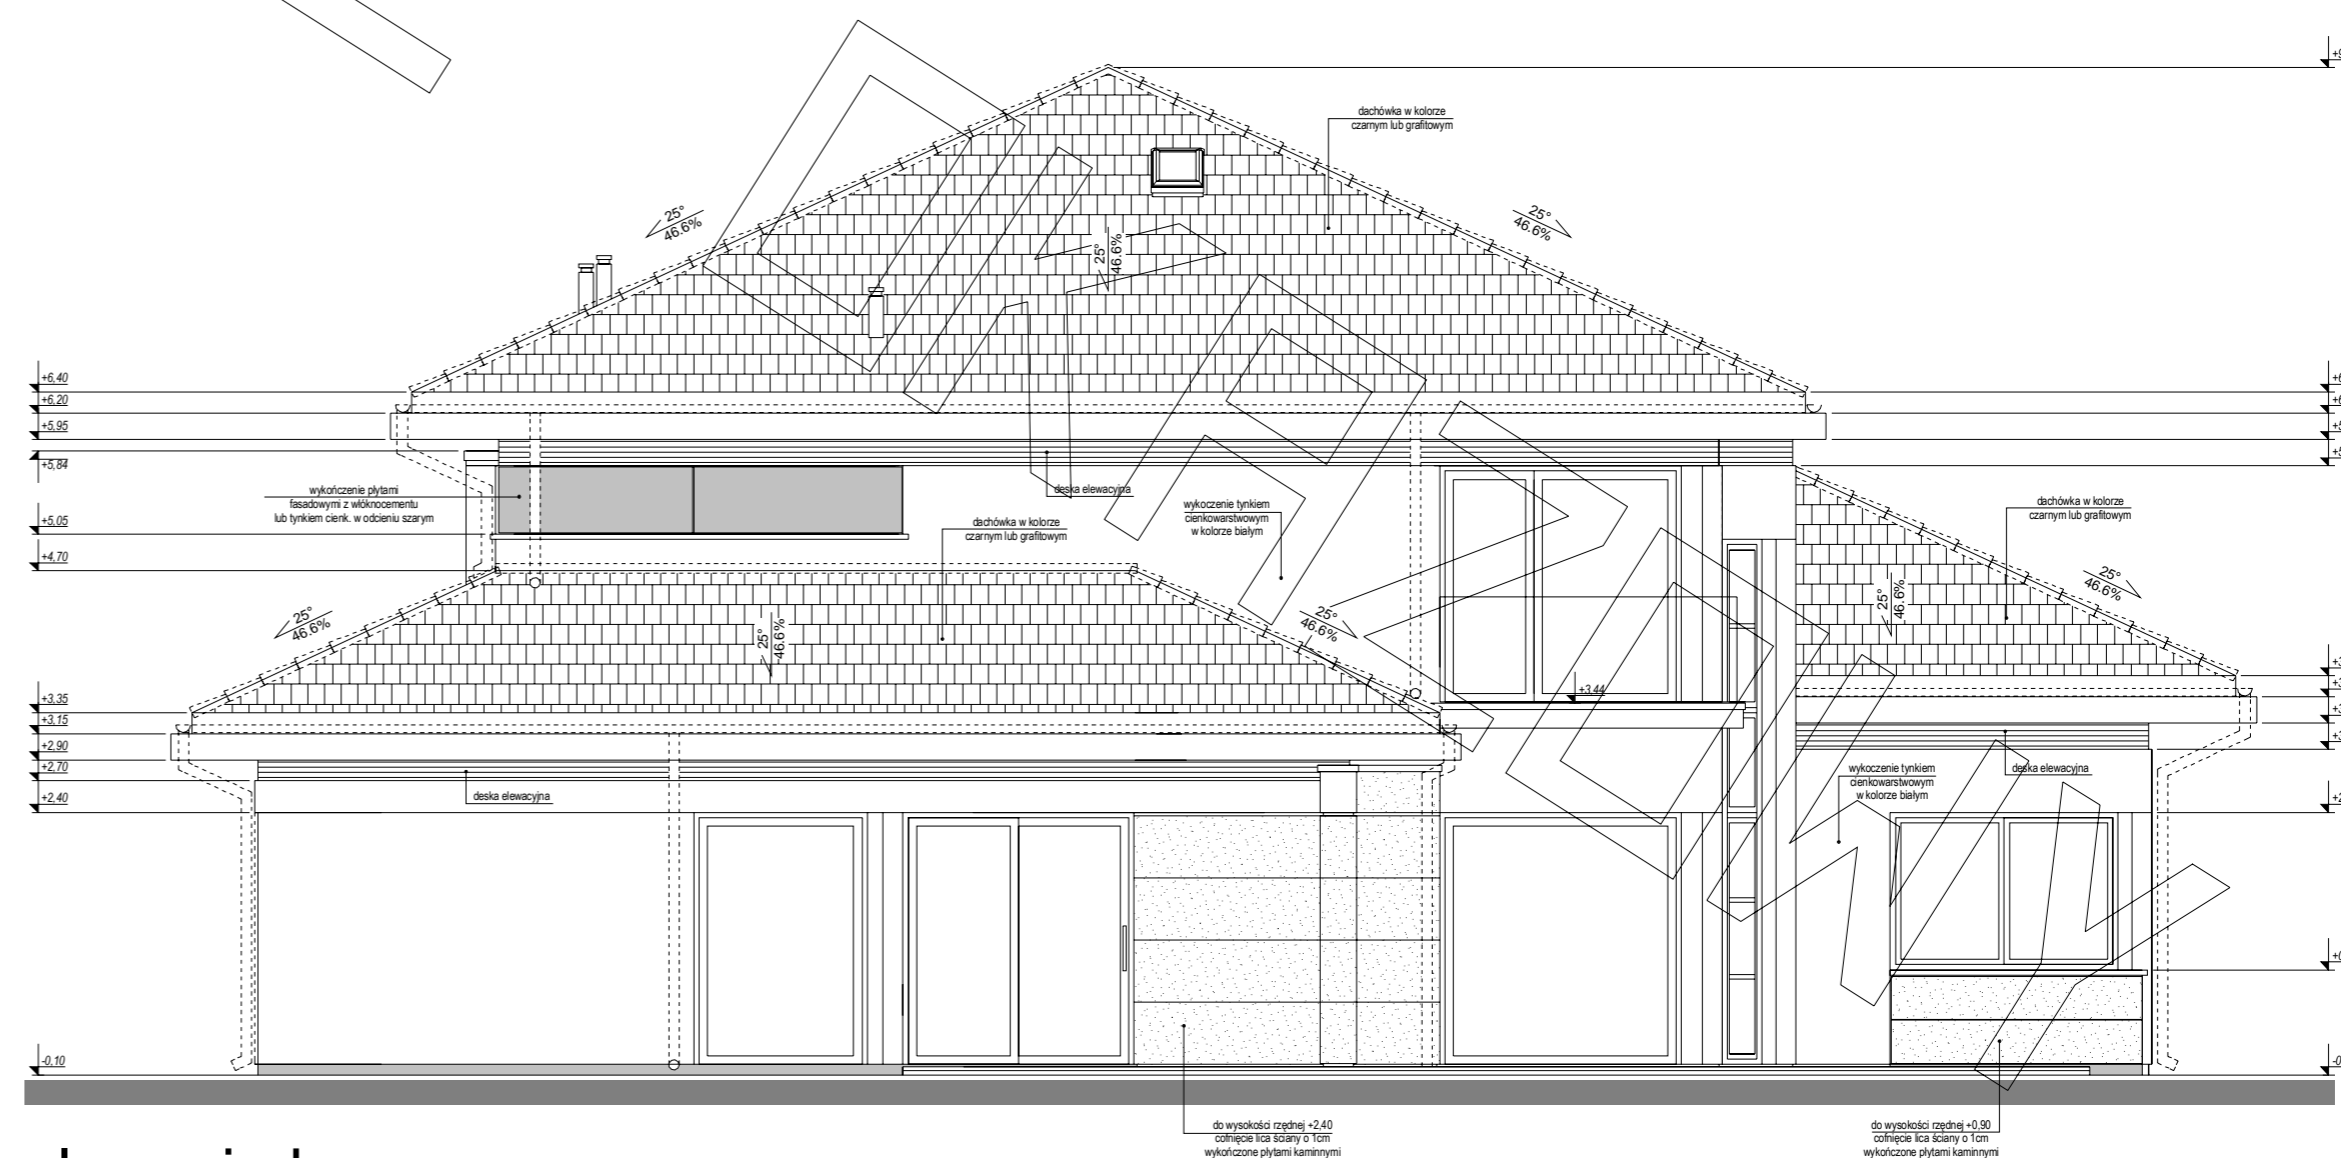

elewacja boczna :
wschodnia

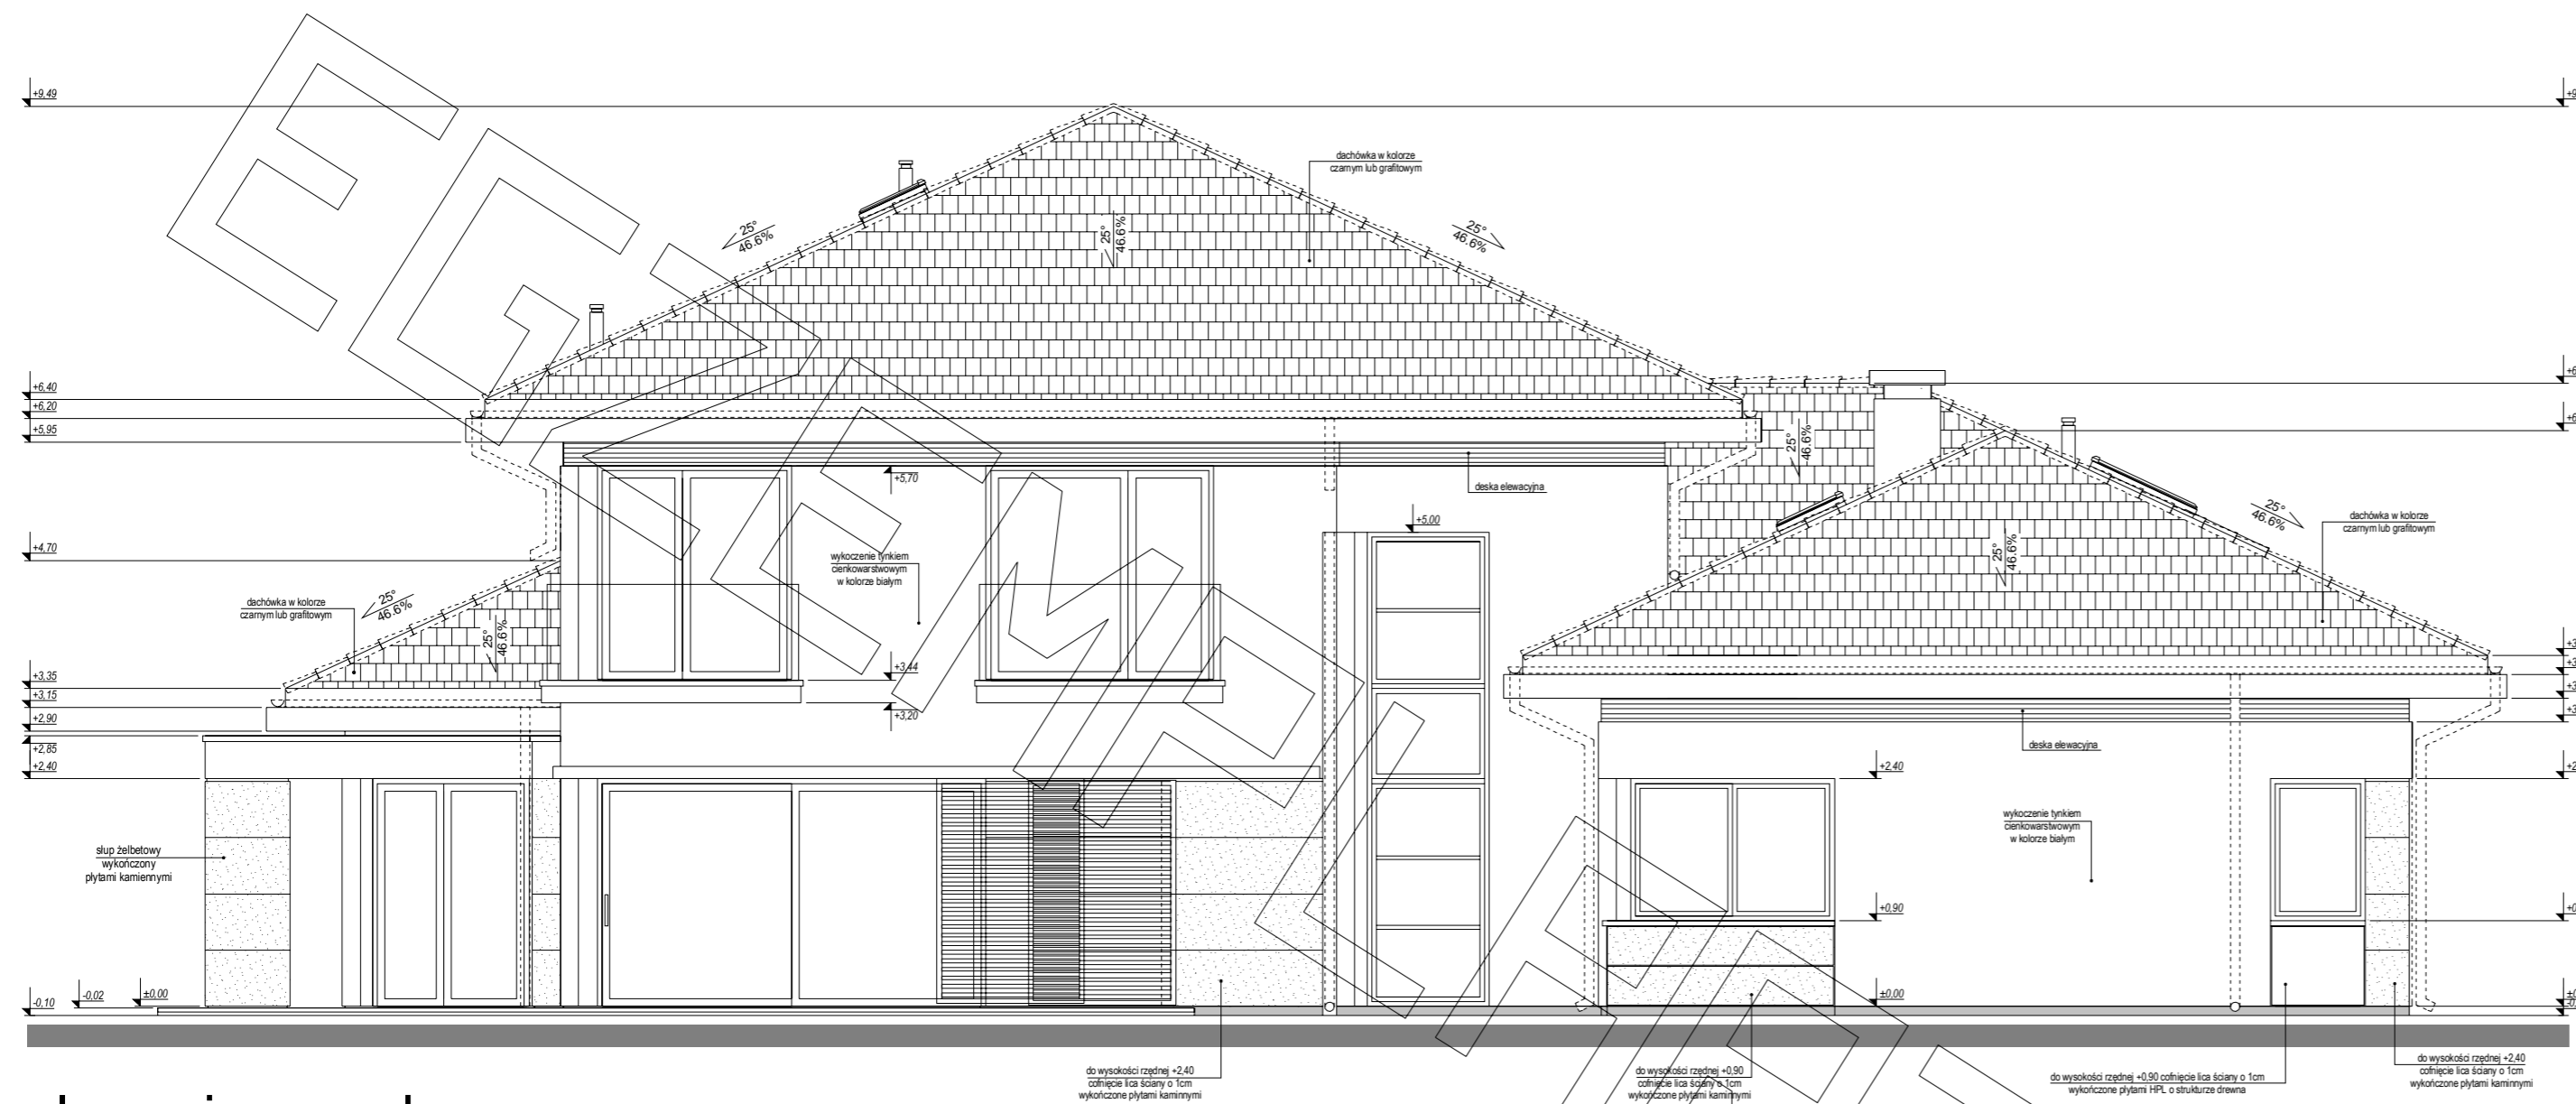

elevacja ogrodowa :
południowa

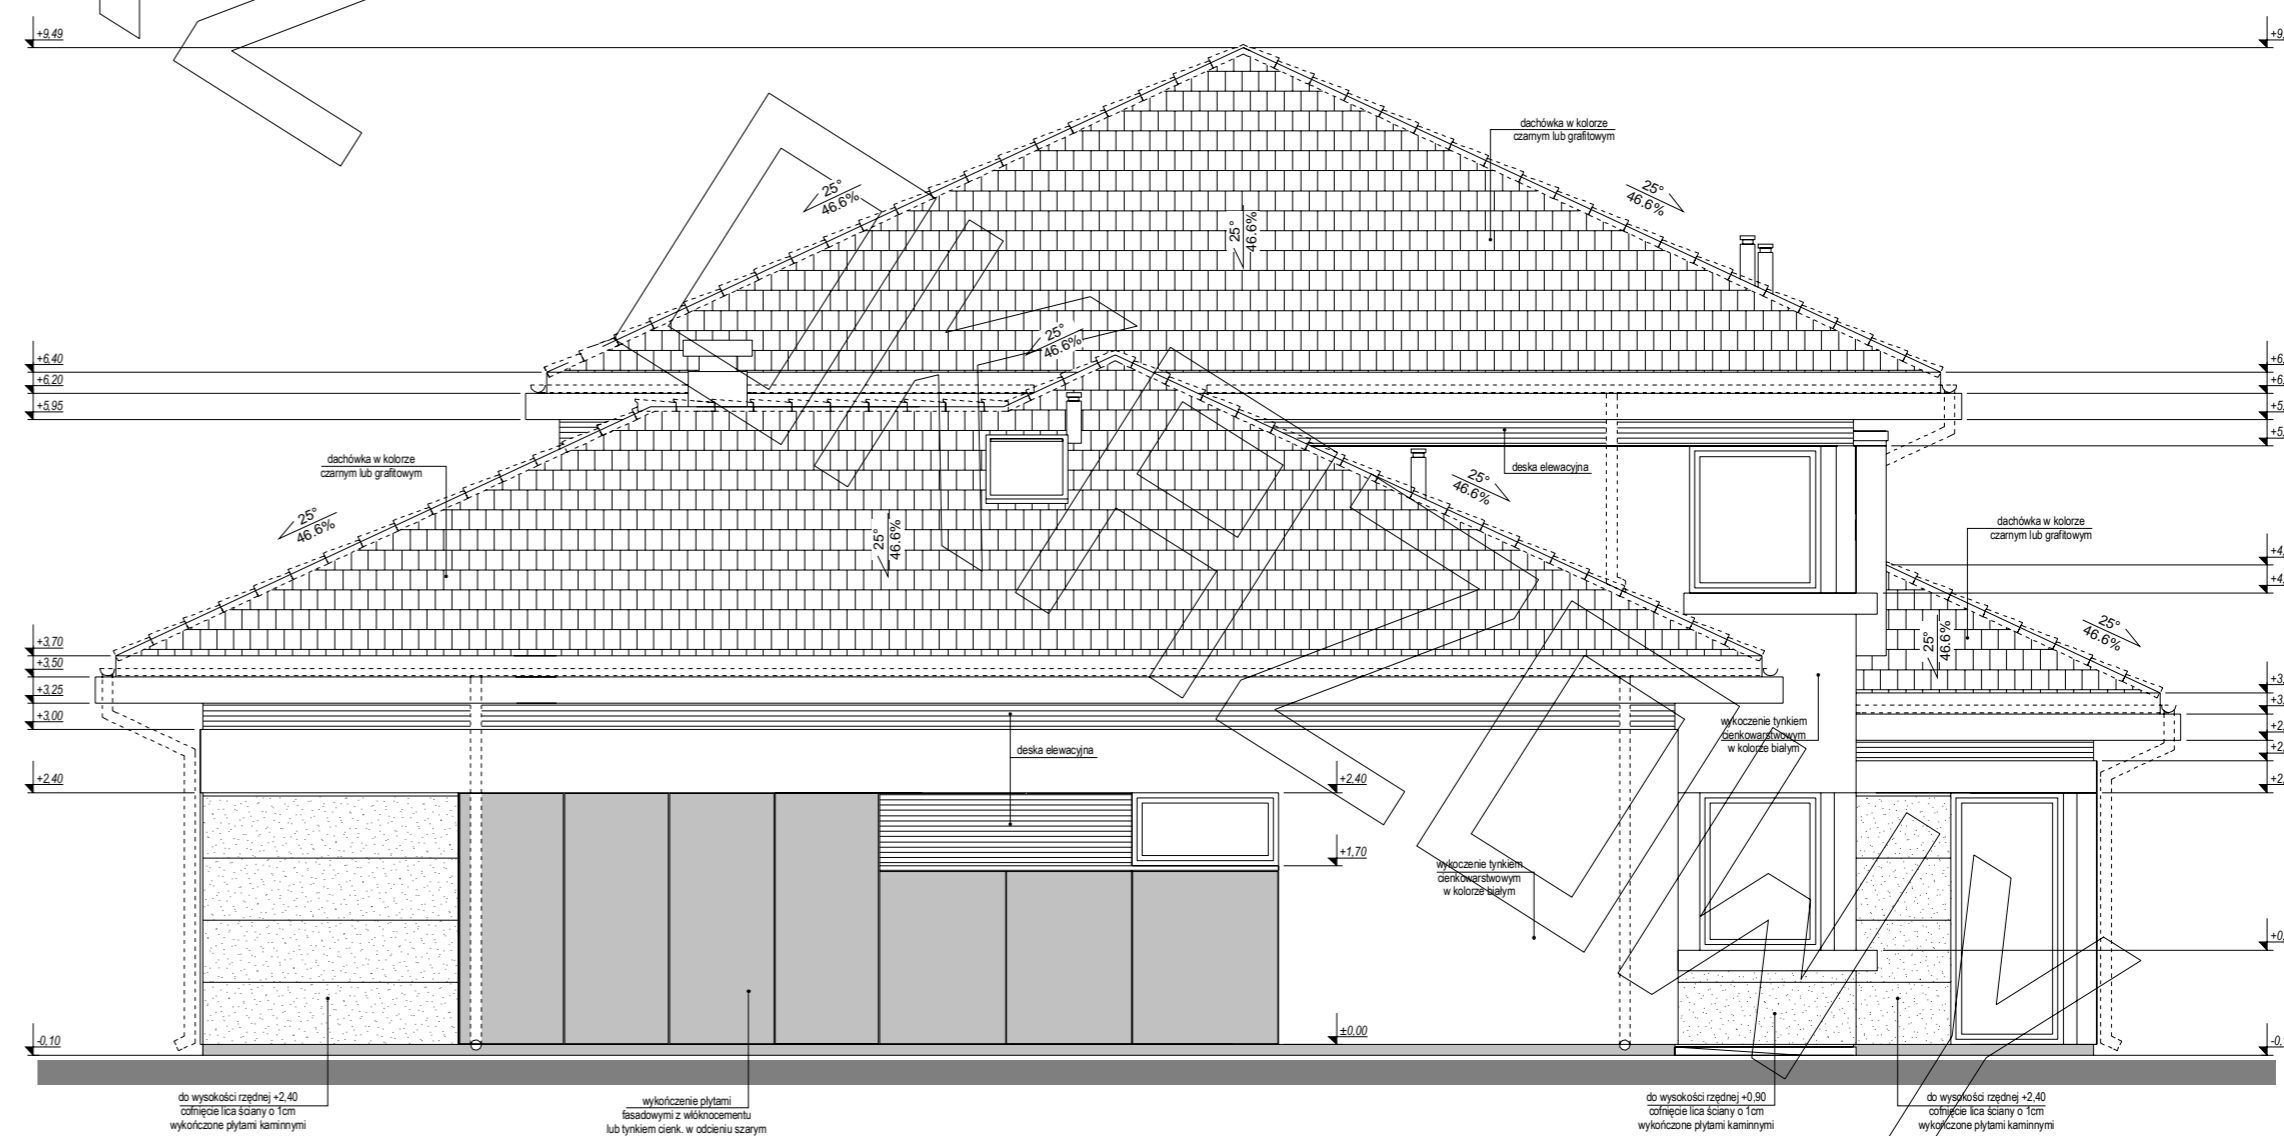

elevacja boczna :
zachodnia