




RZUT PARTERU

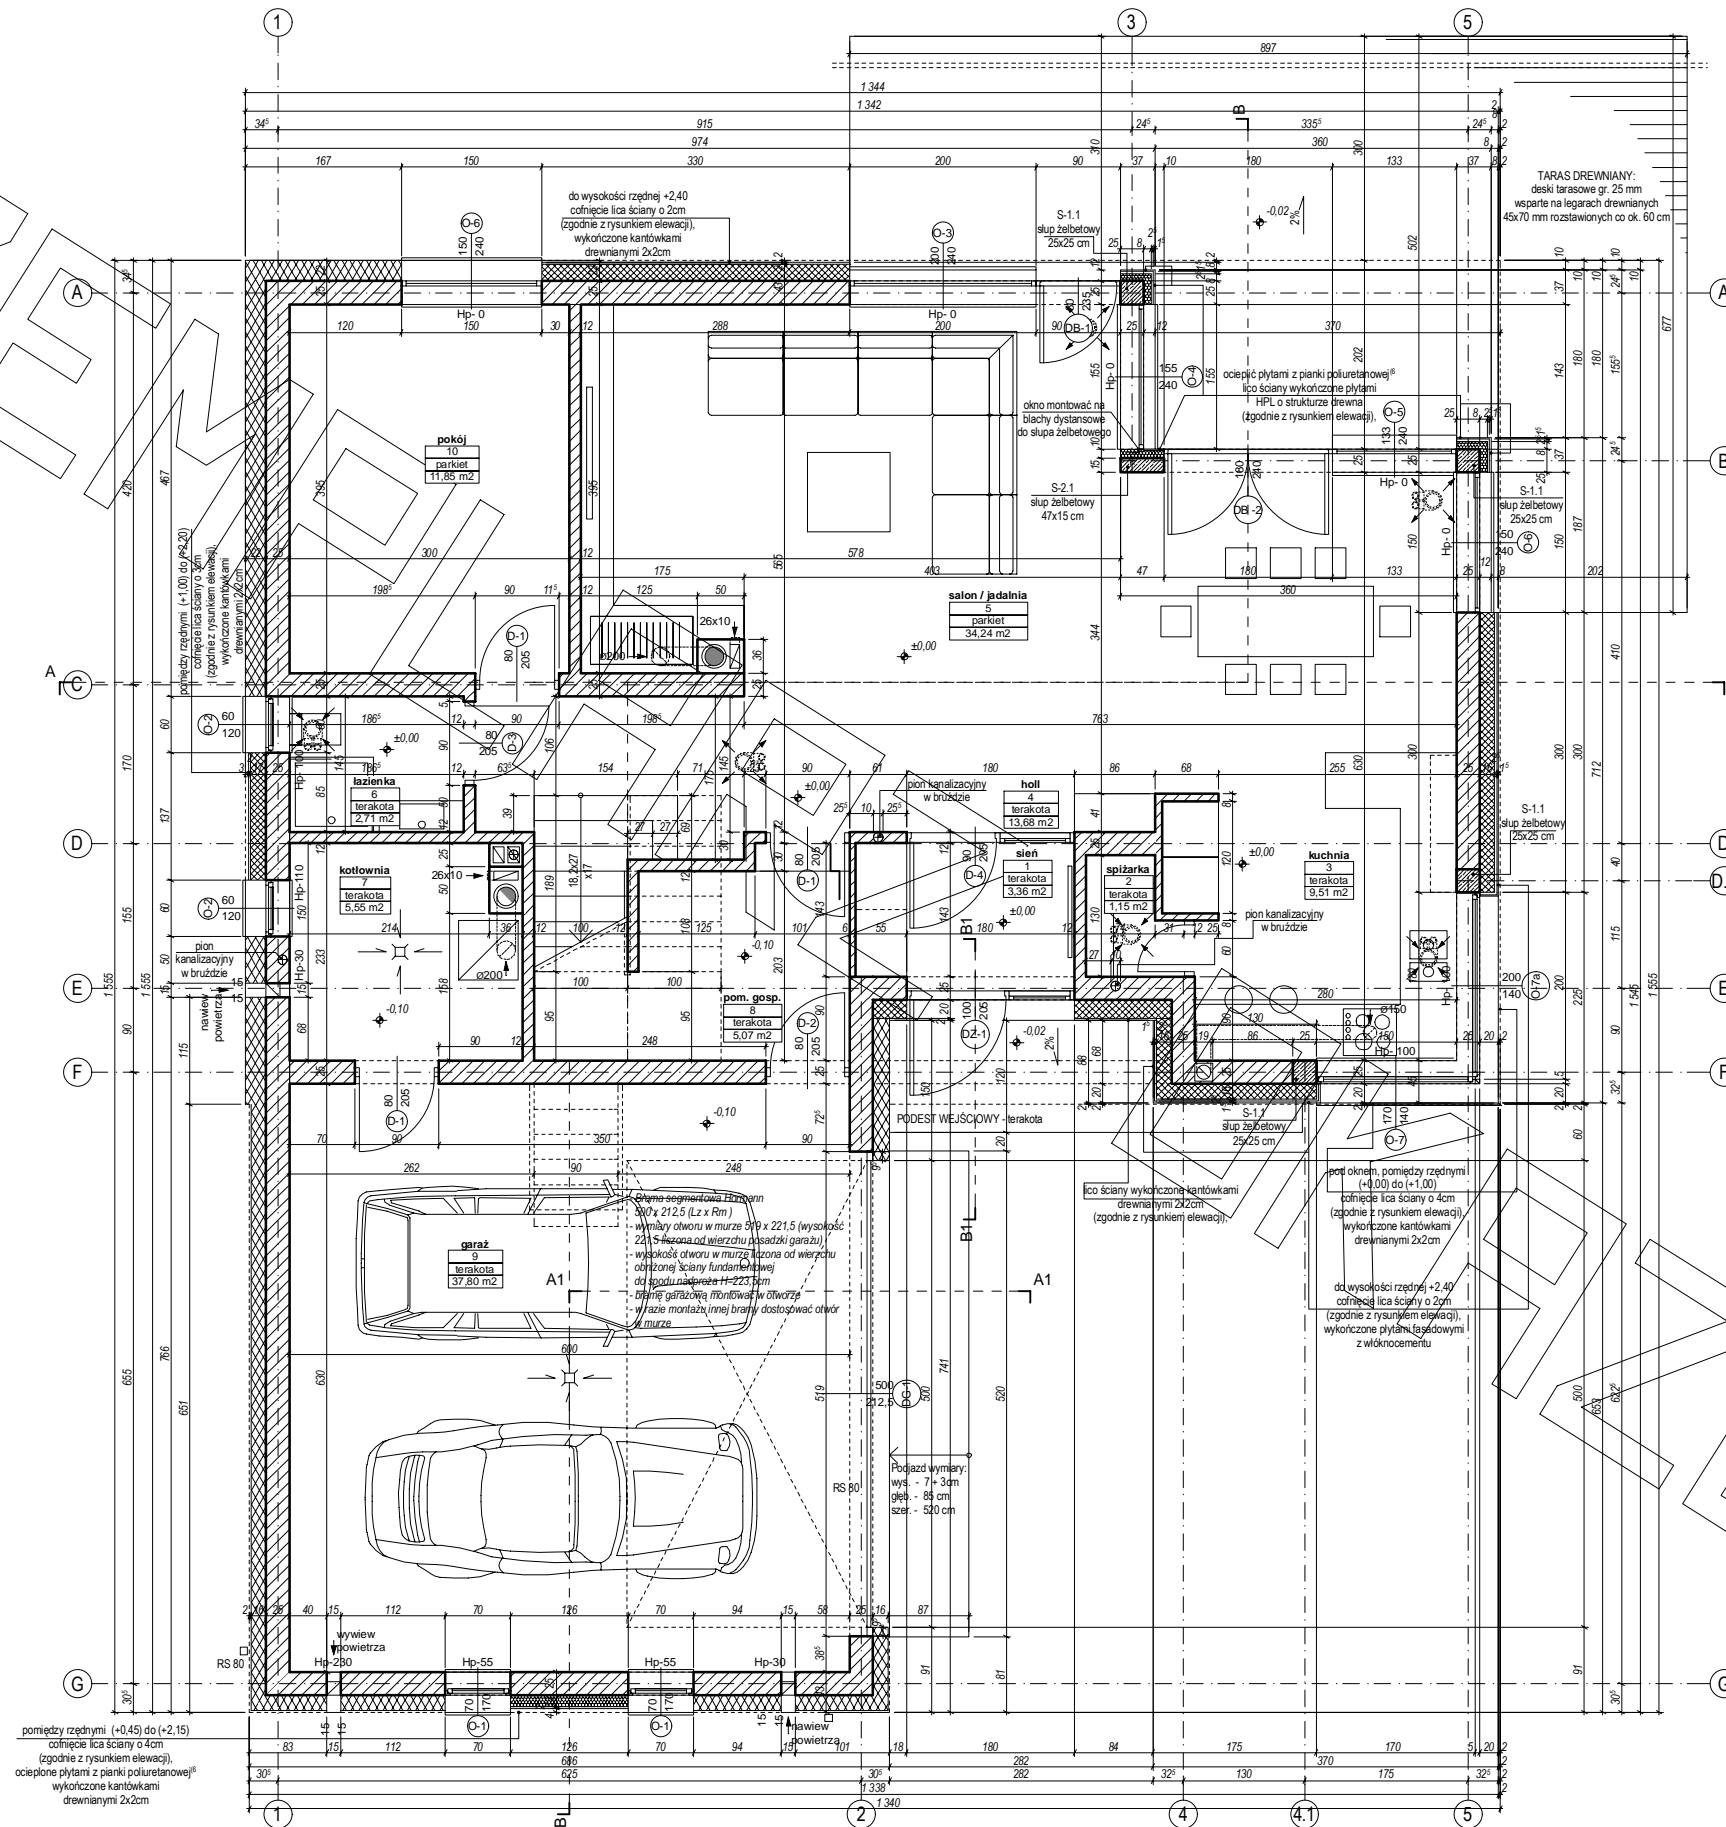


RZUT PODDASZA

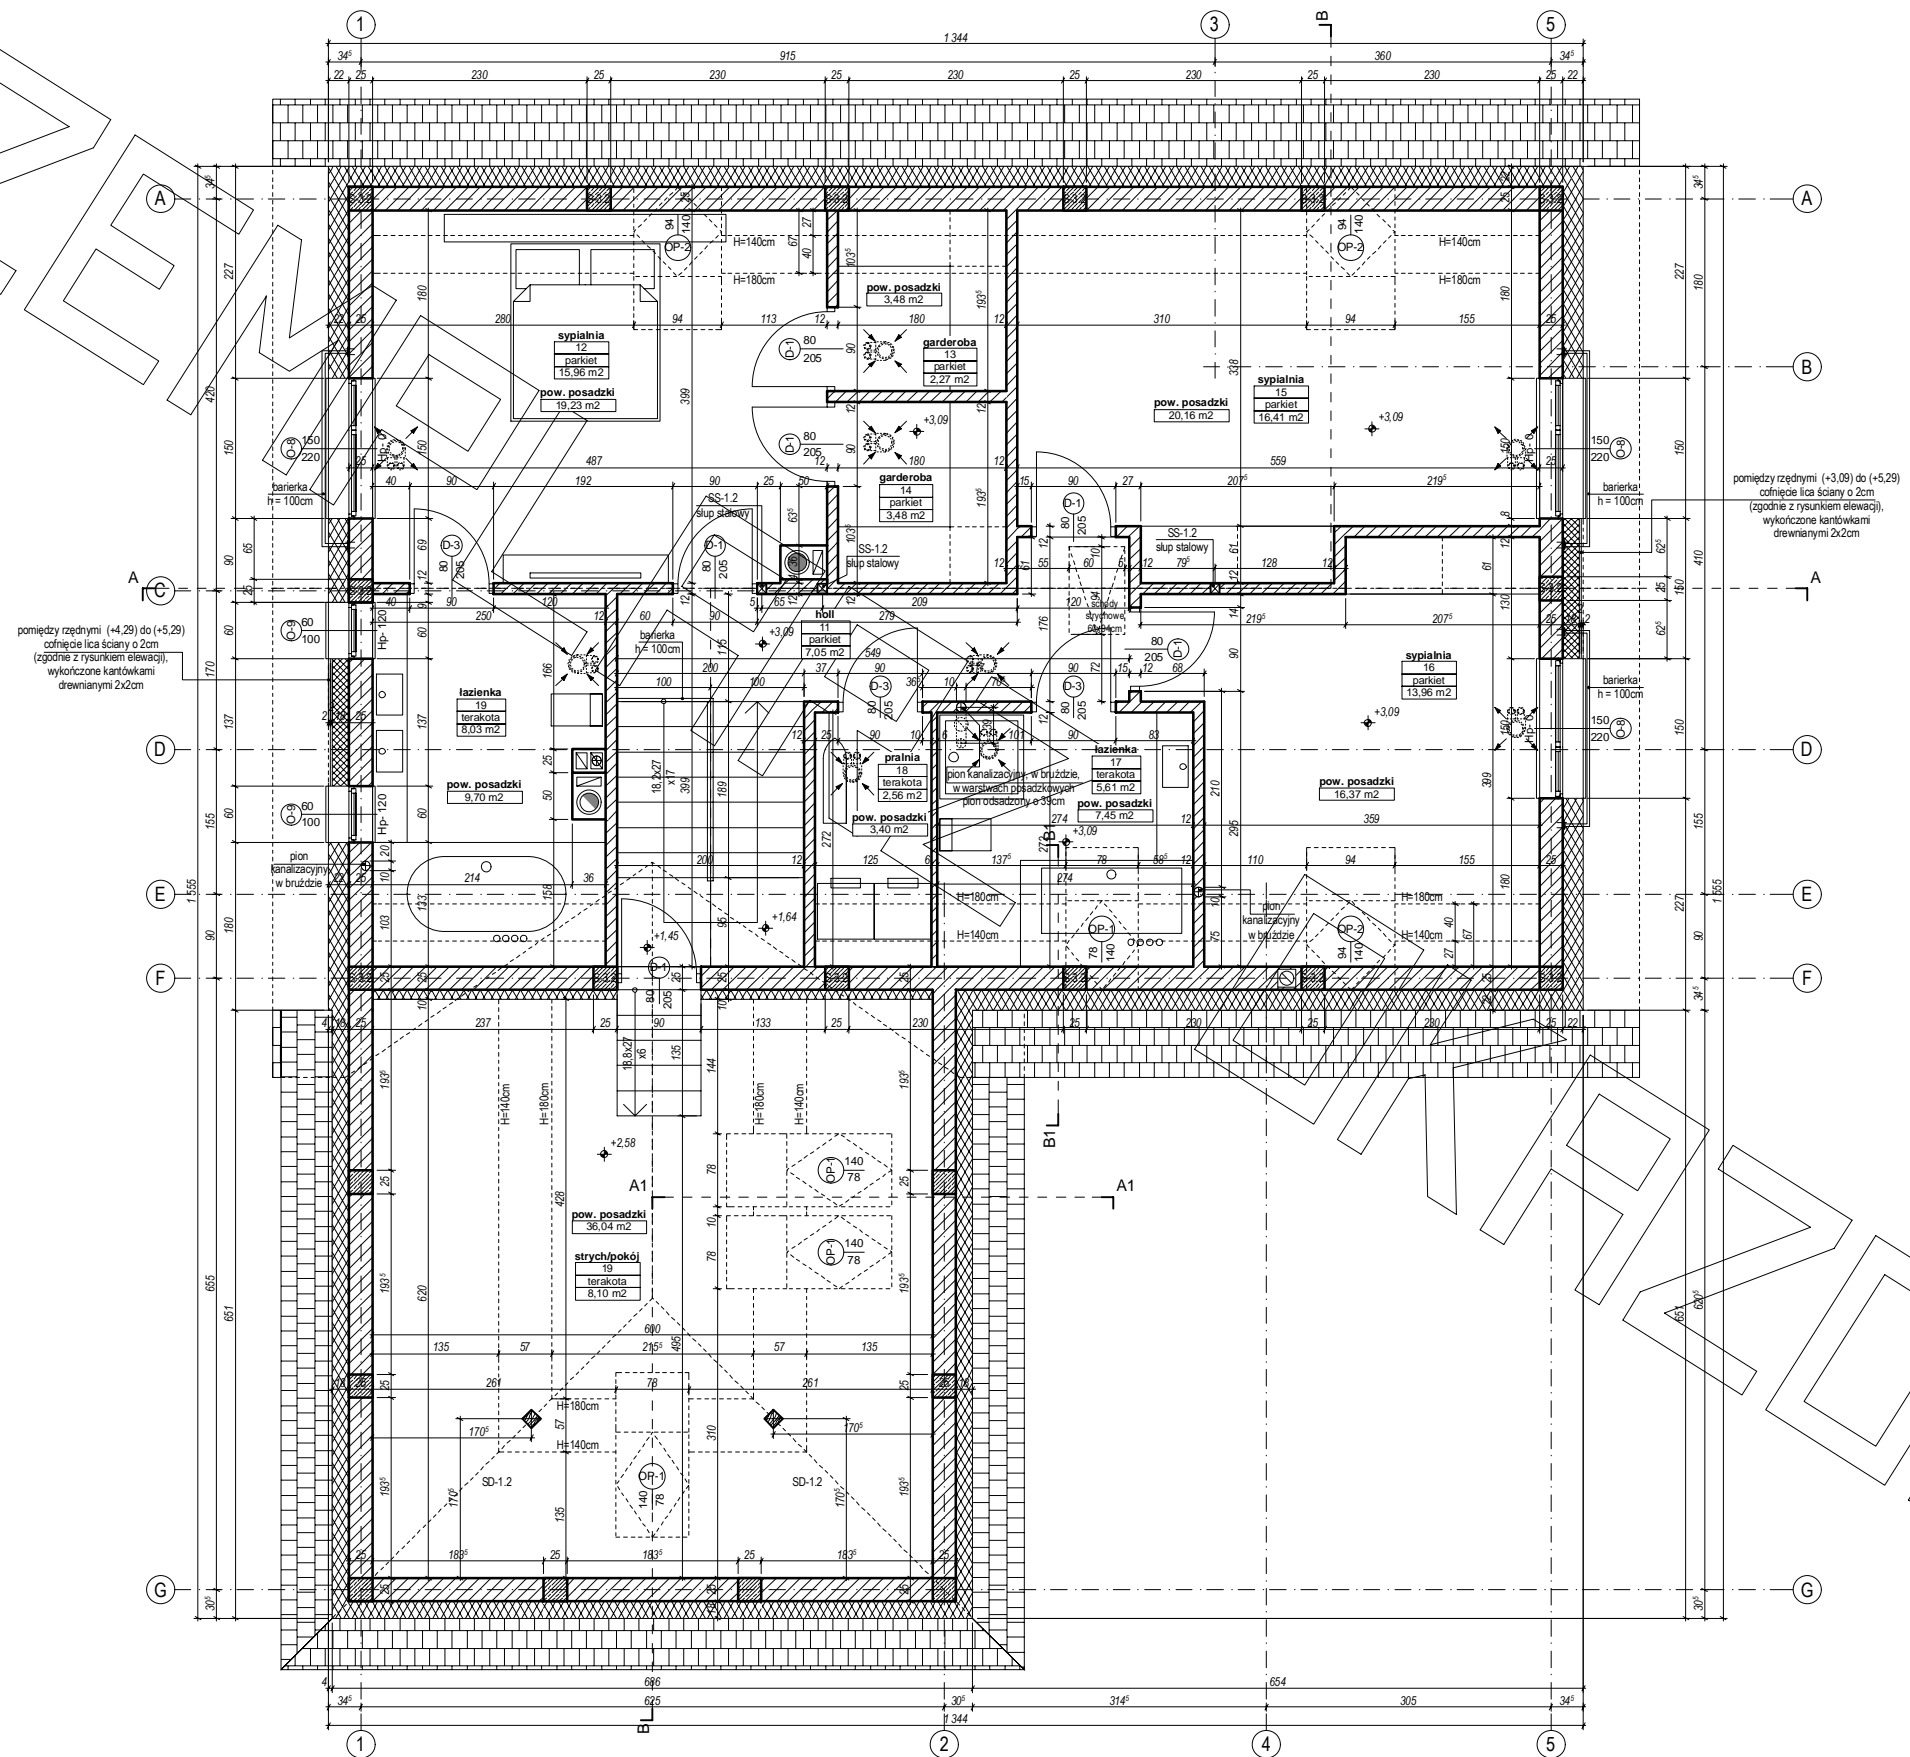


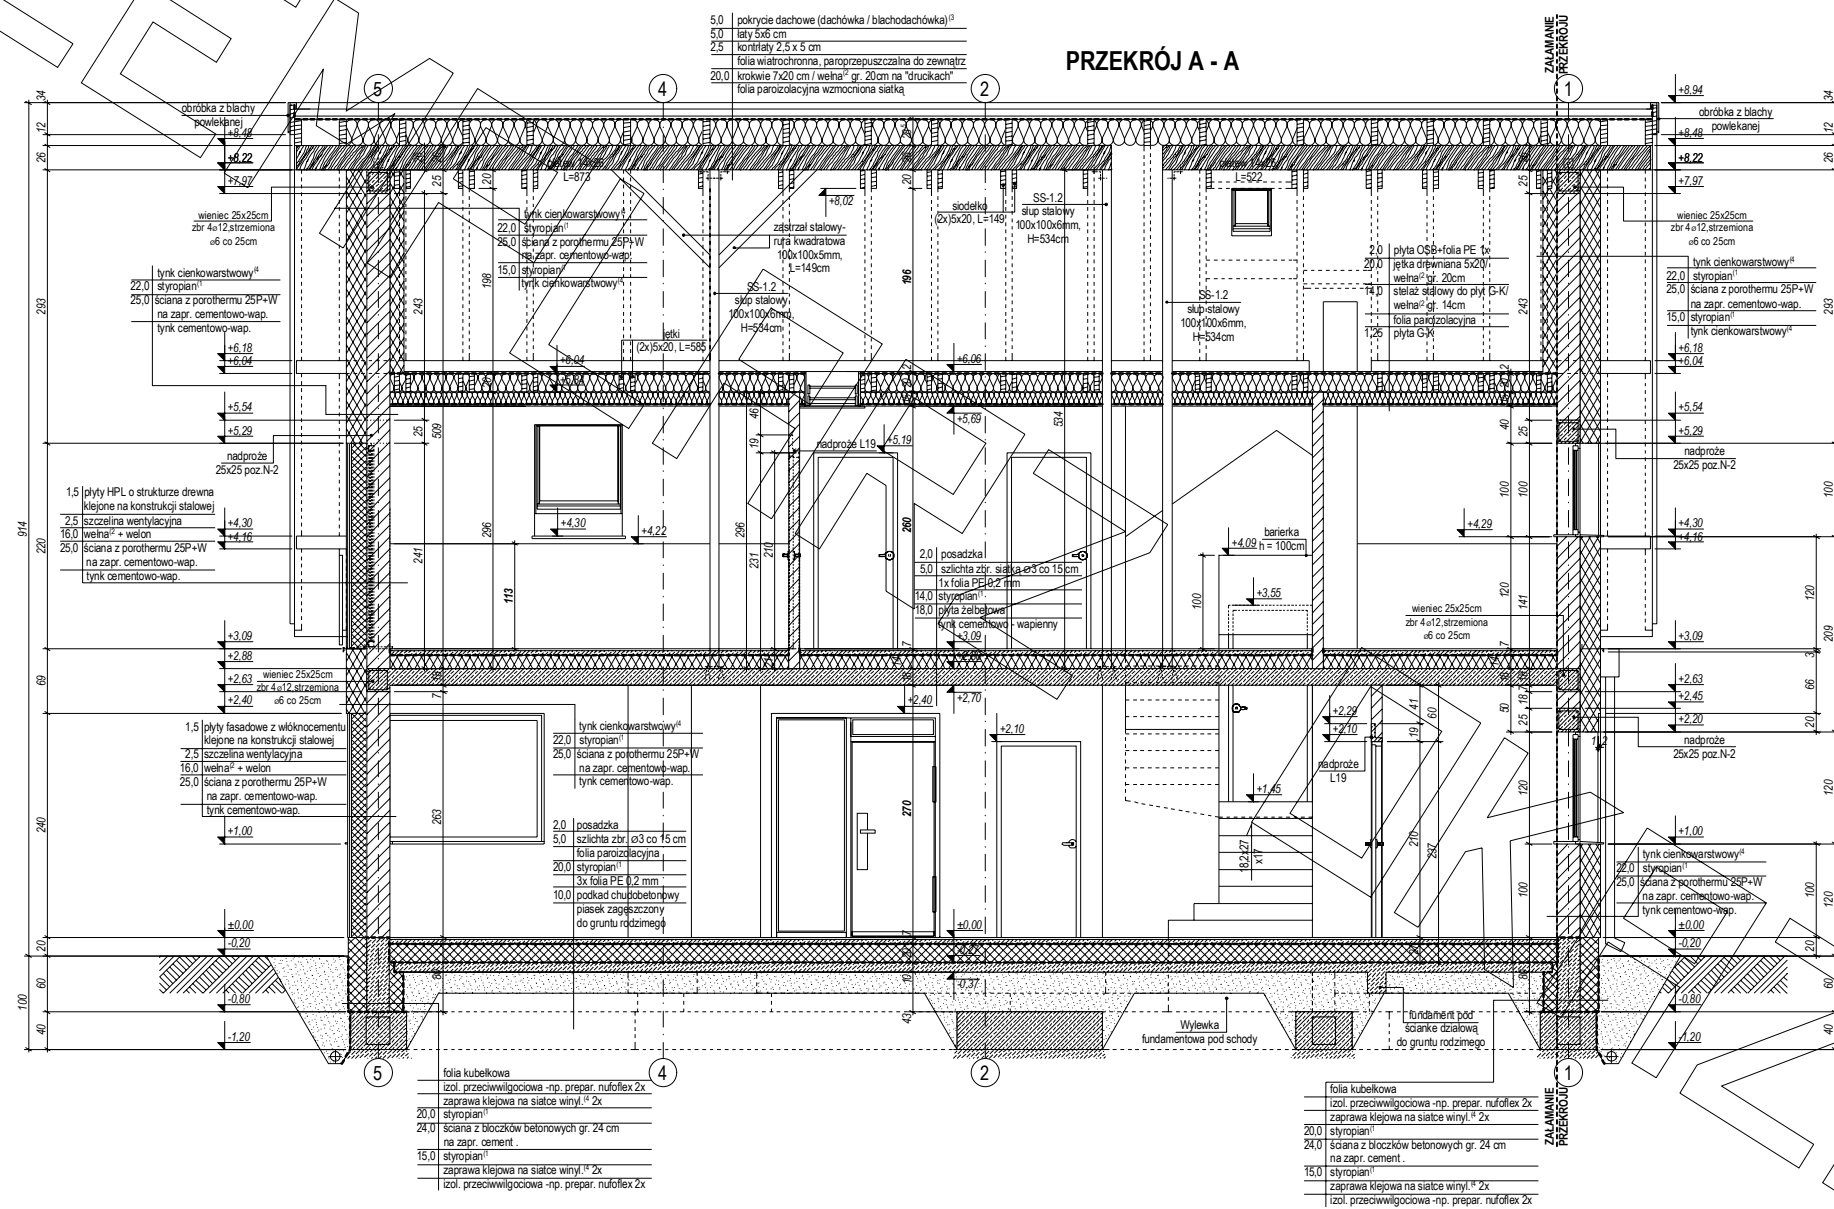


BUDOWY

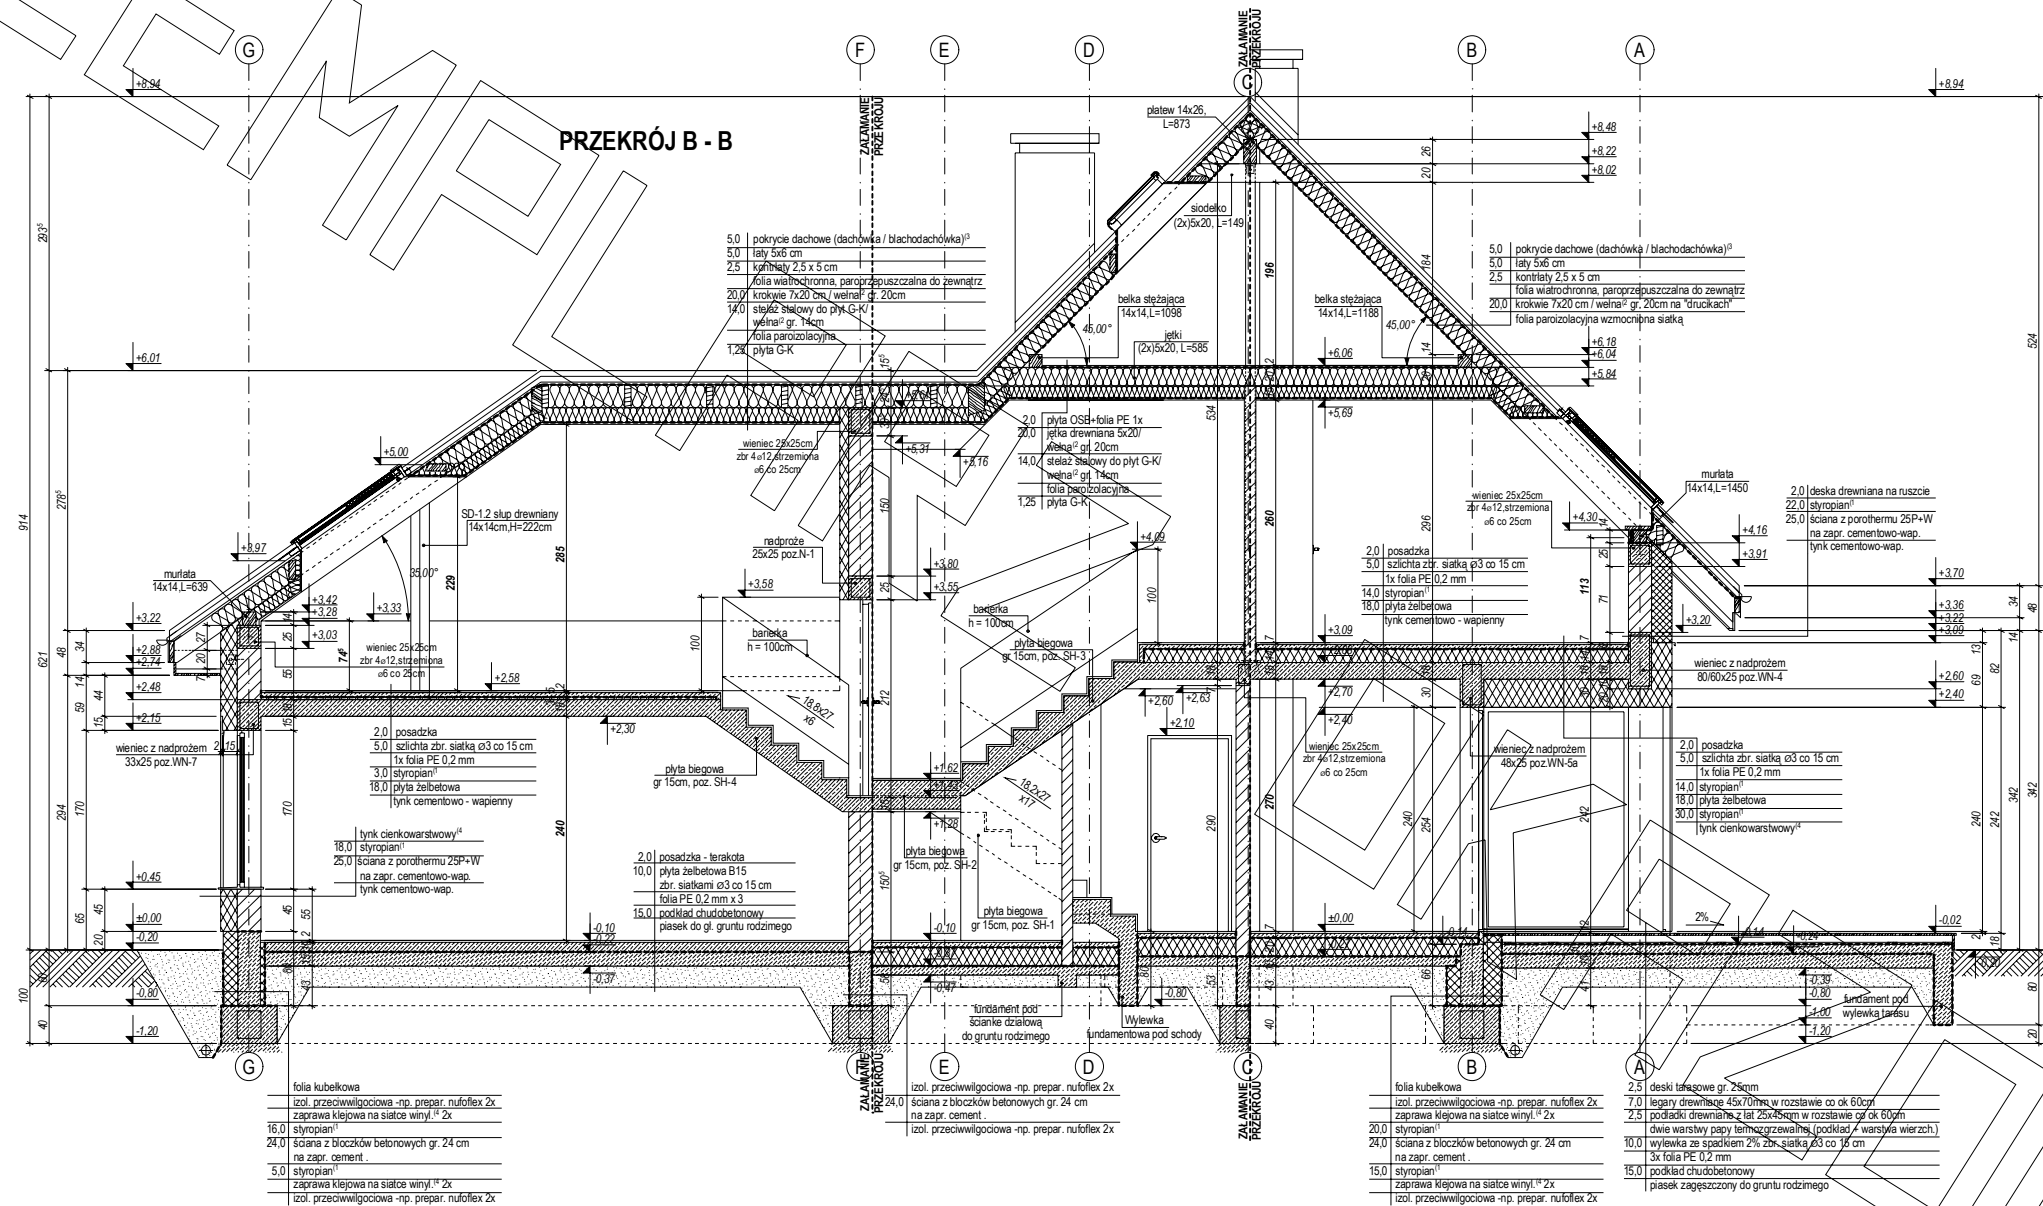

BUDOWY

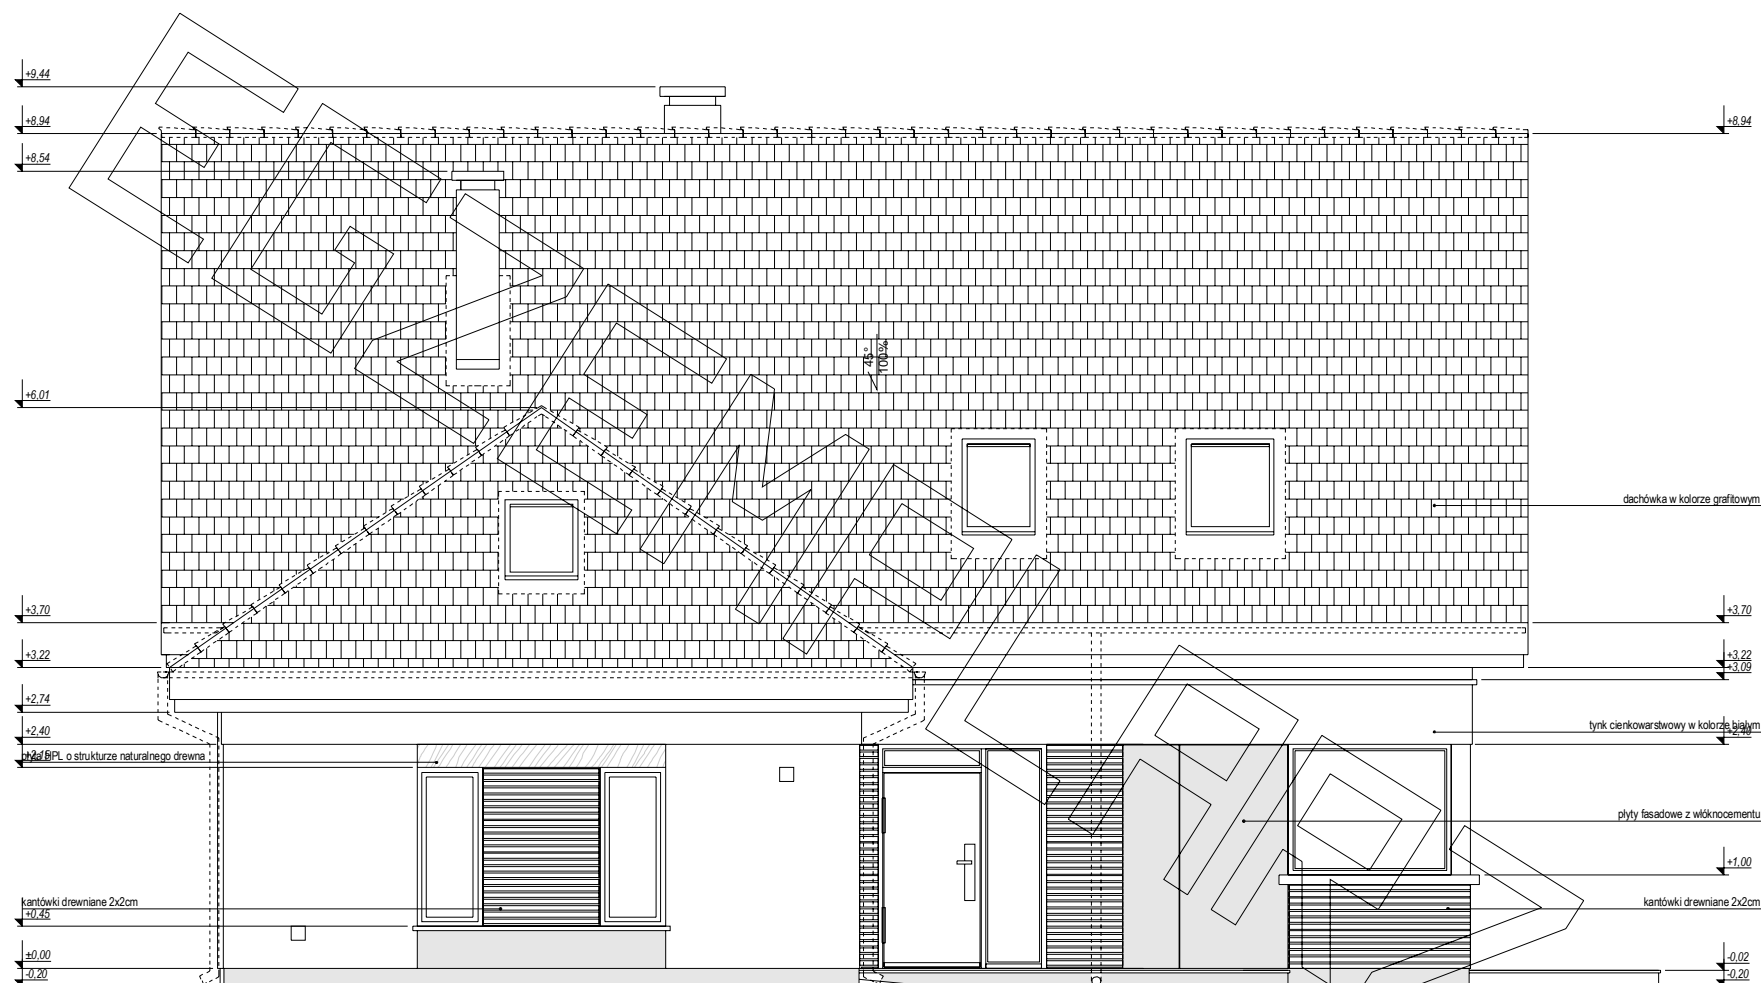


ELEWACJA FRONTOWA:

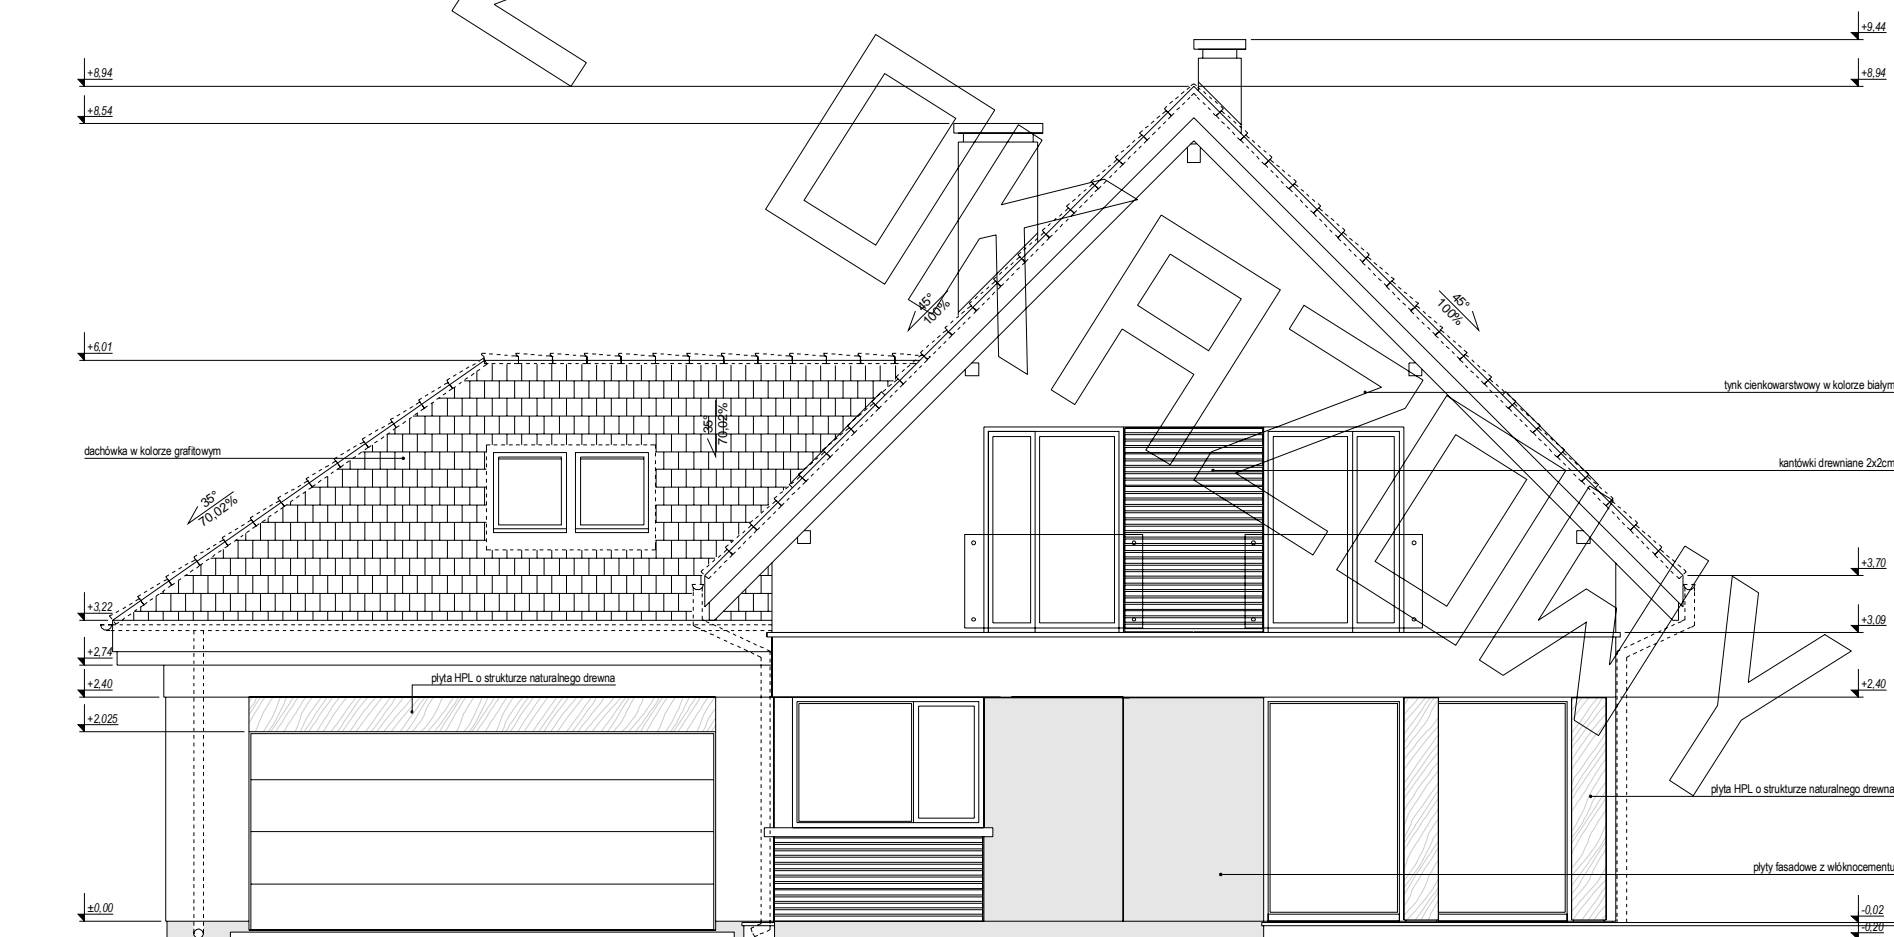


ELEWACJA BOCZNA:

ELEWACJE

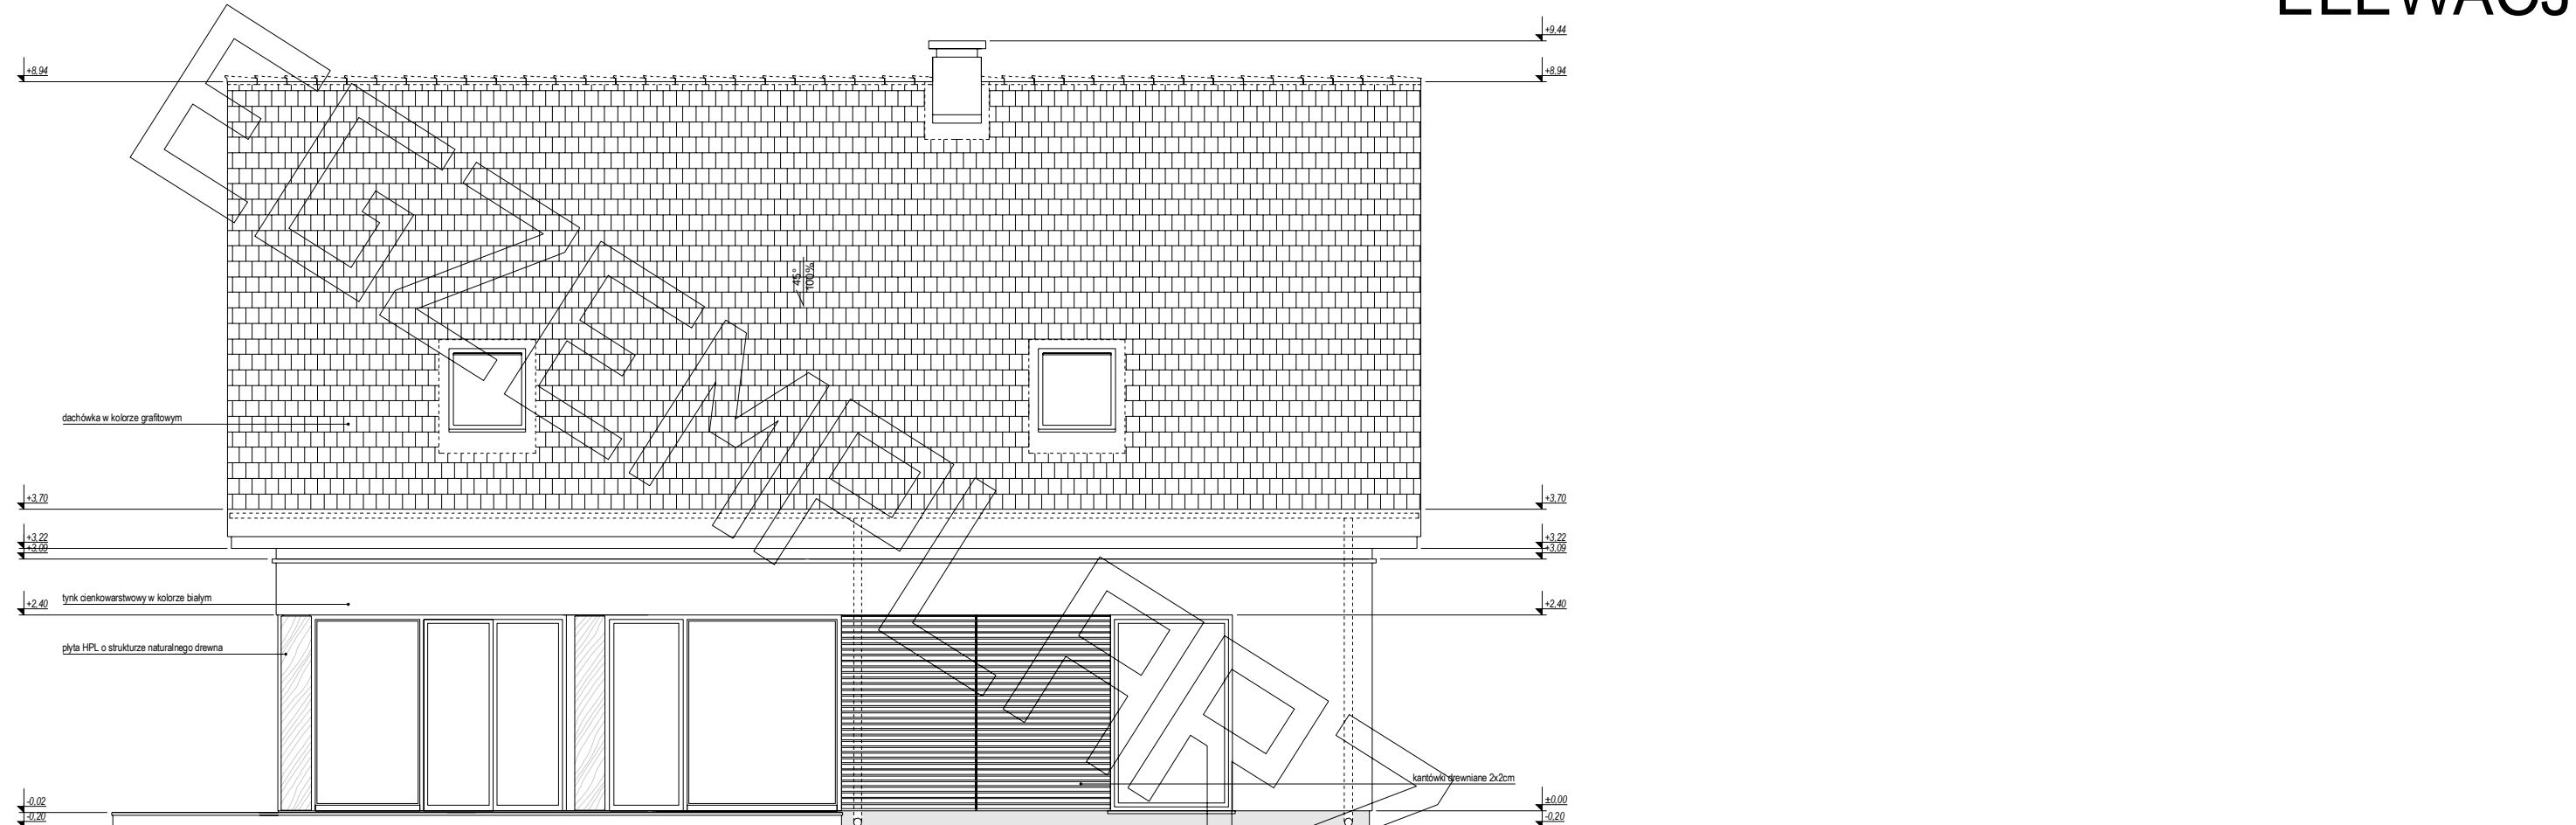

ELEWACJA TYLNA:

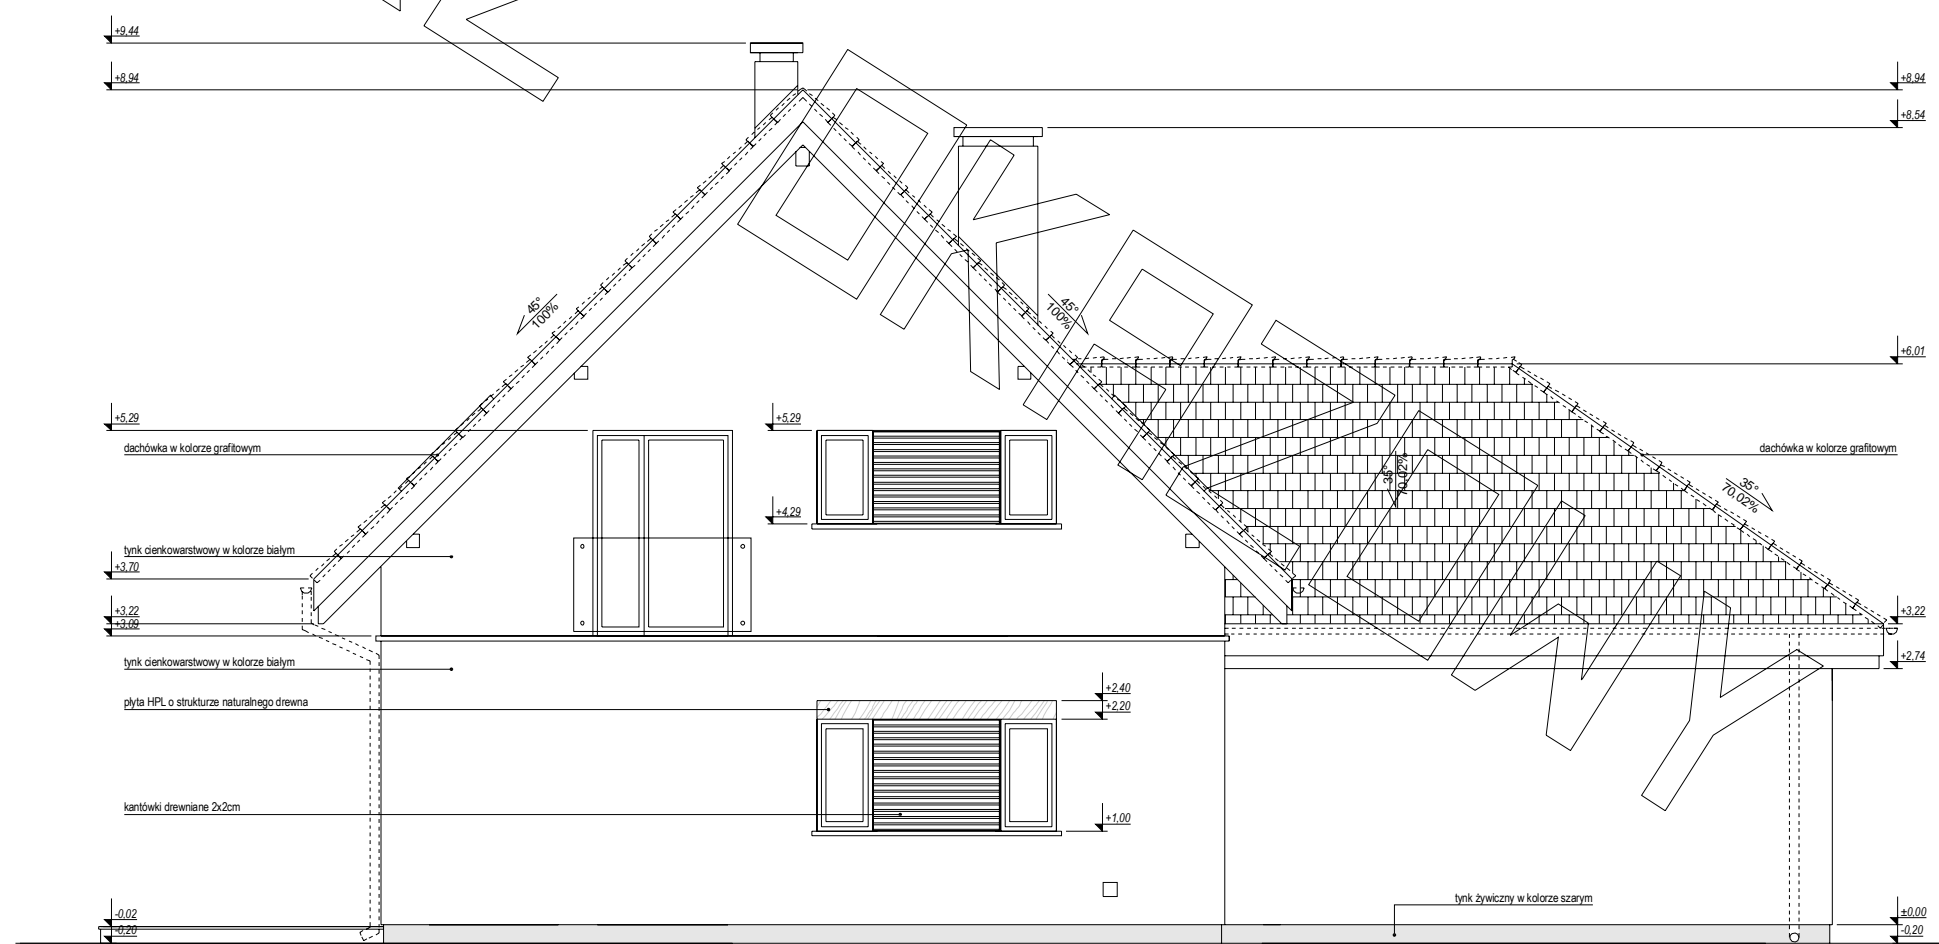

ELEWACJA BOCZNA: