




# RZUT PARTERU

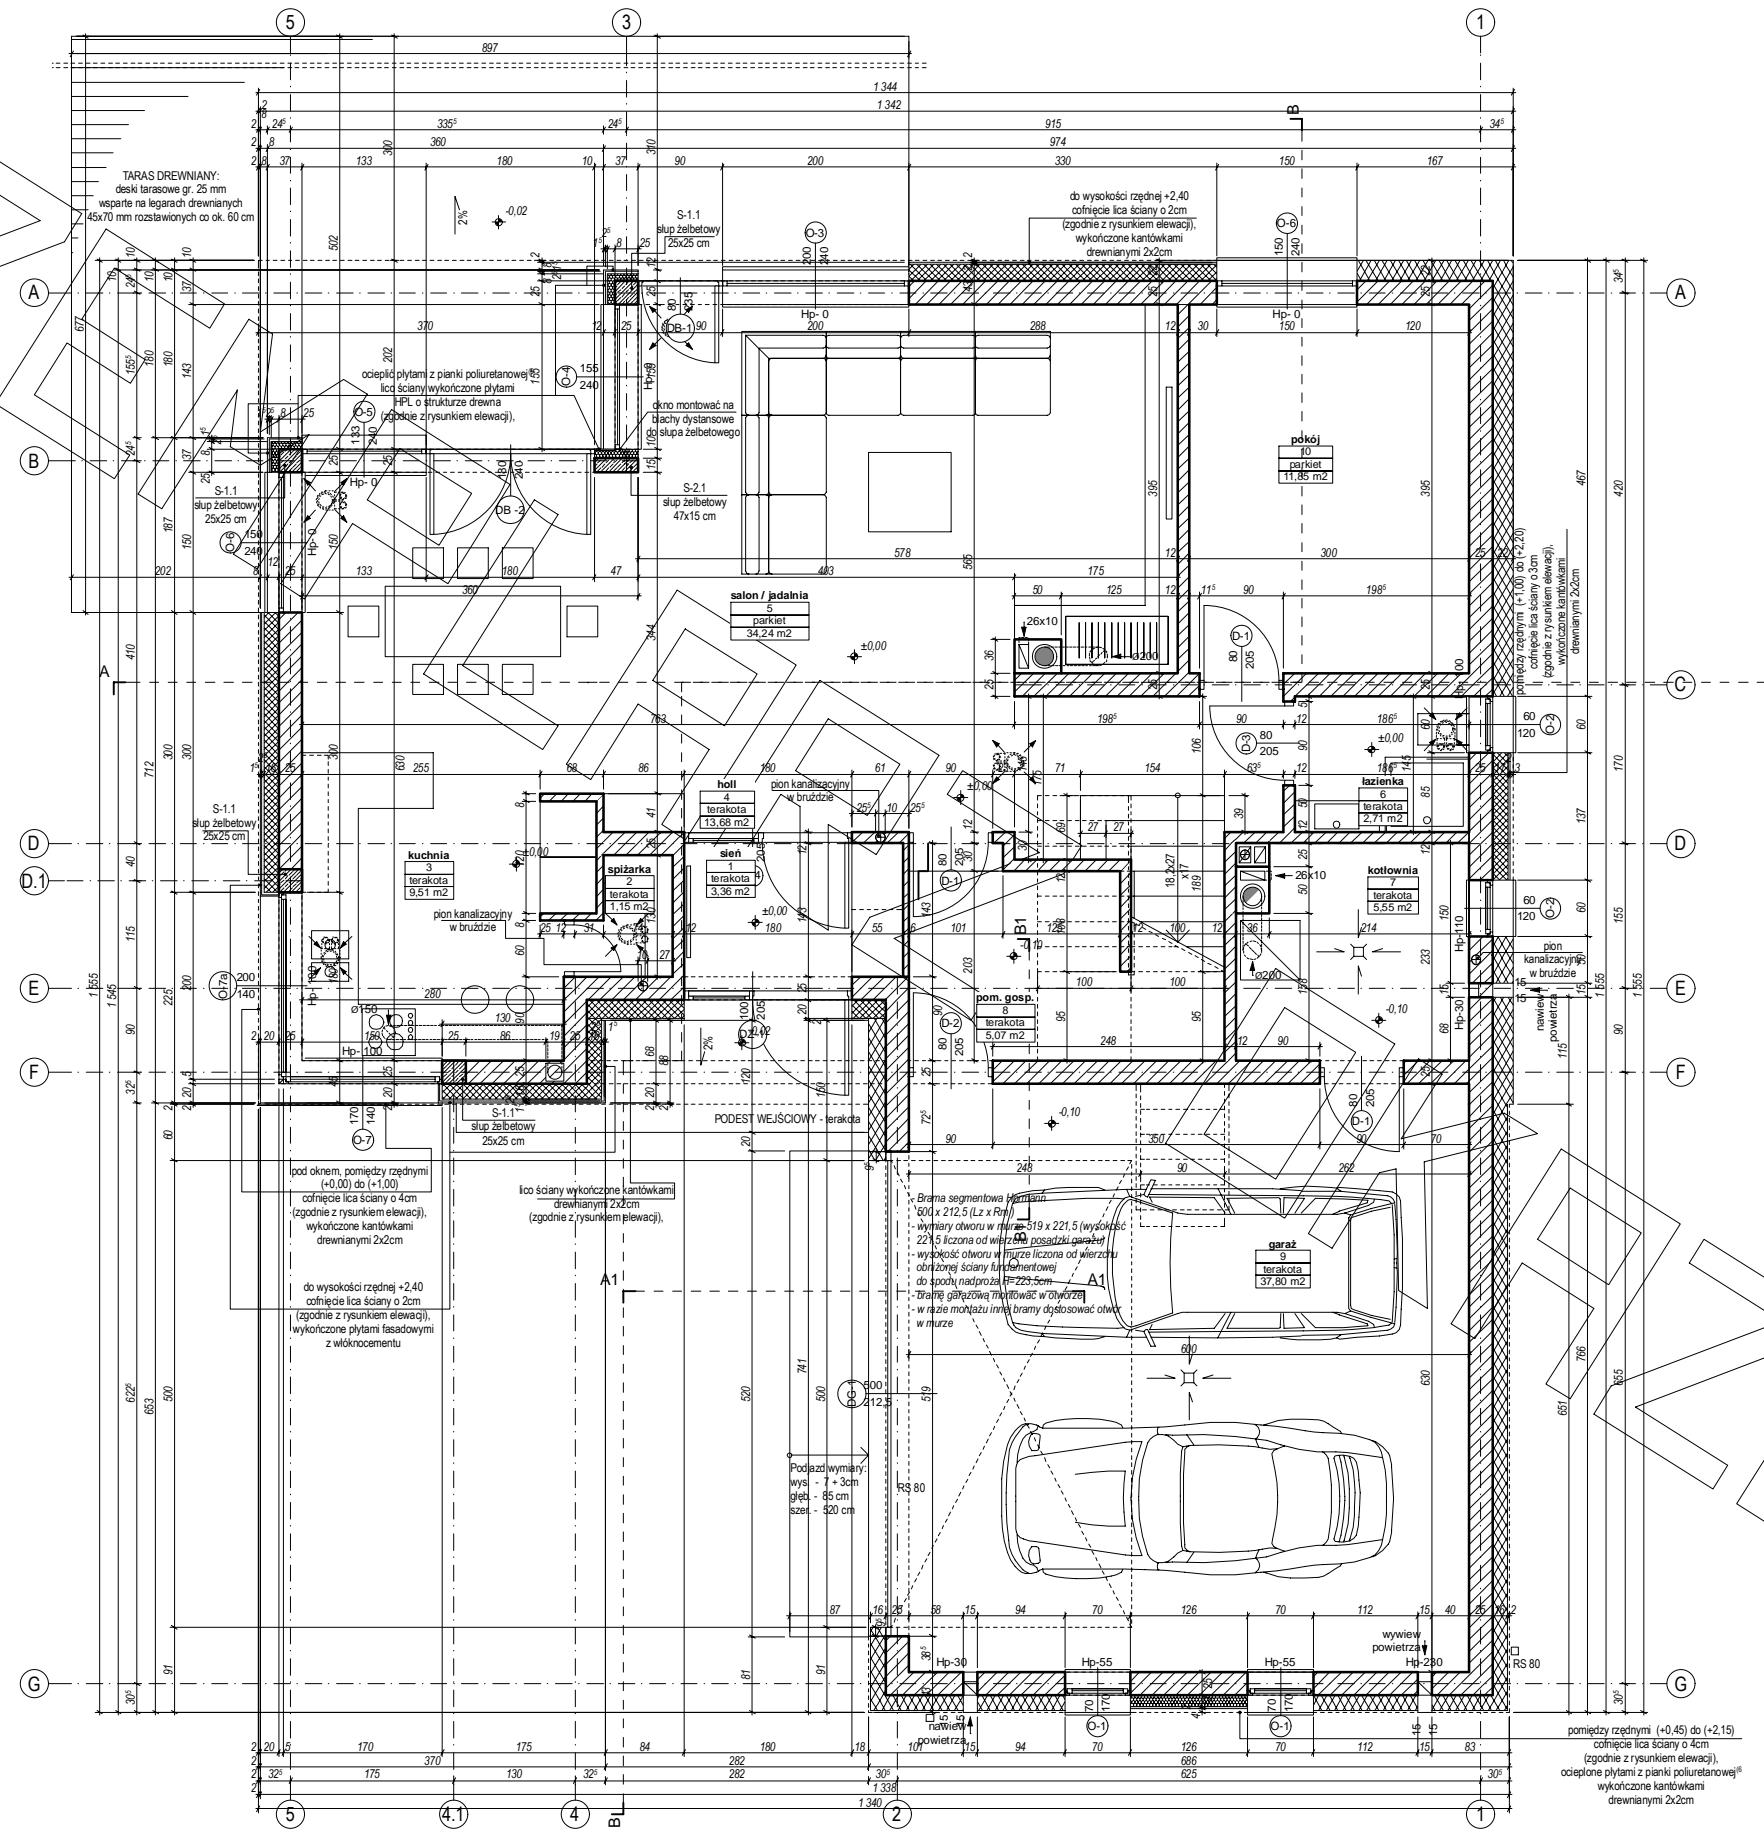

# RZUT PODDASZA

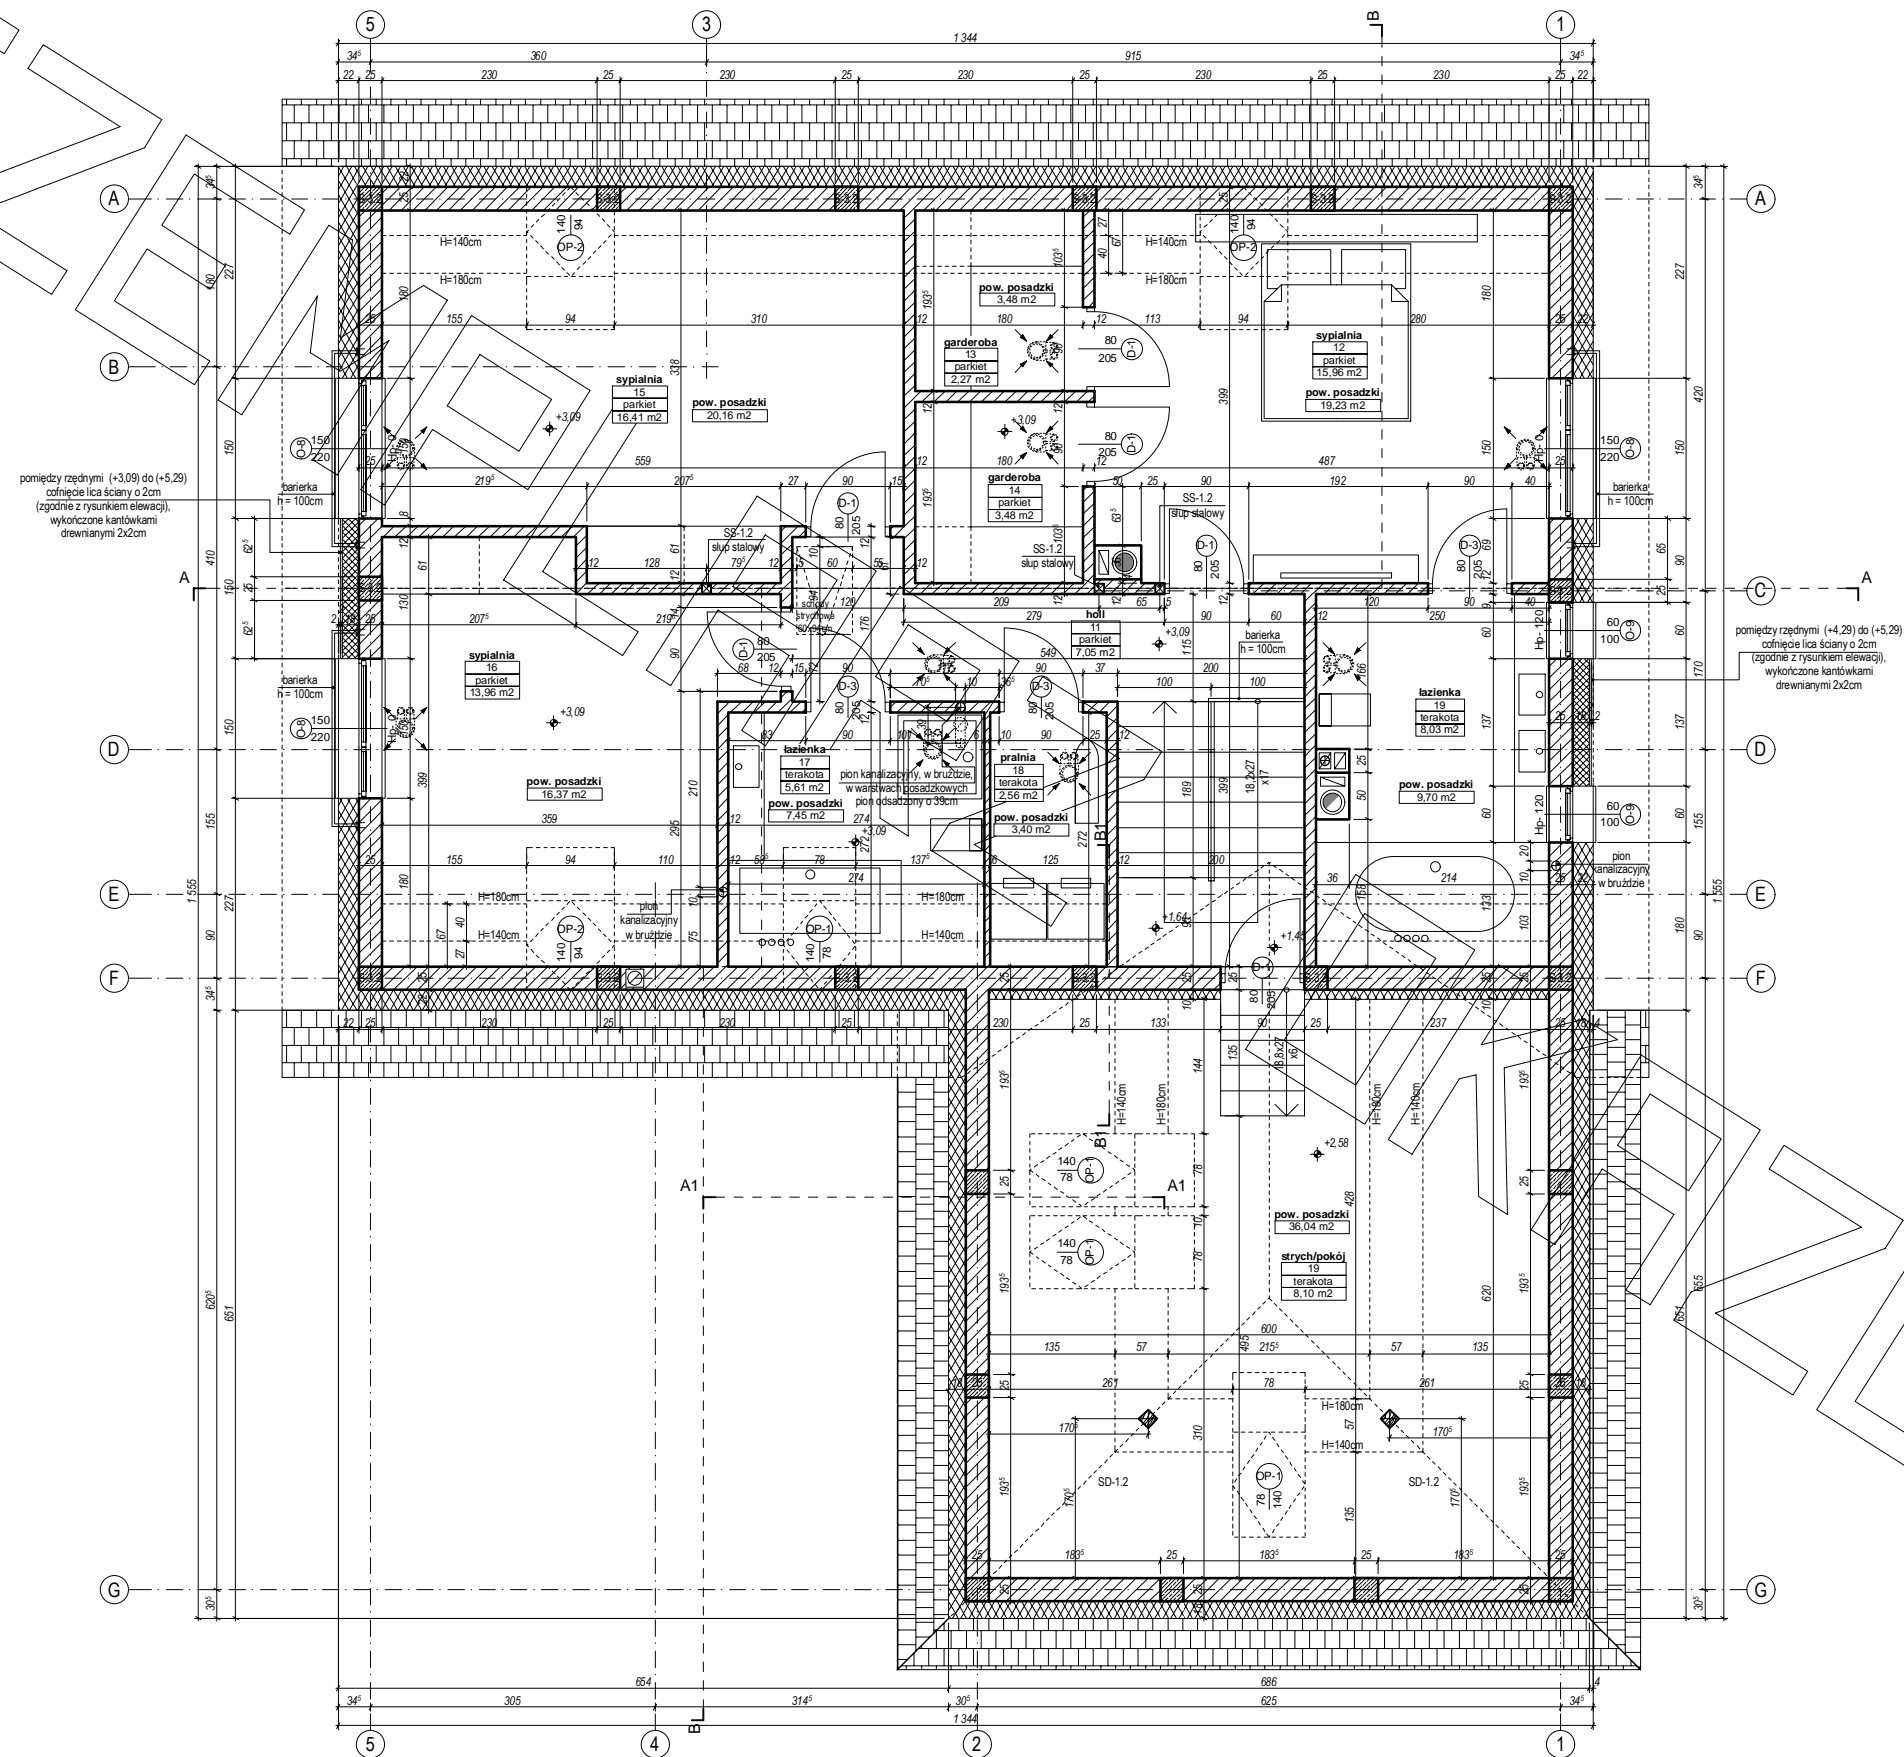

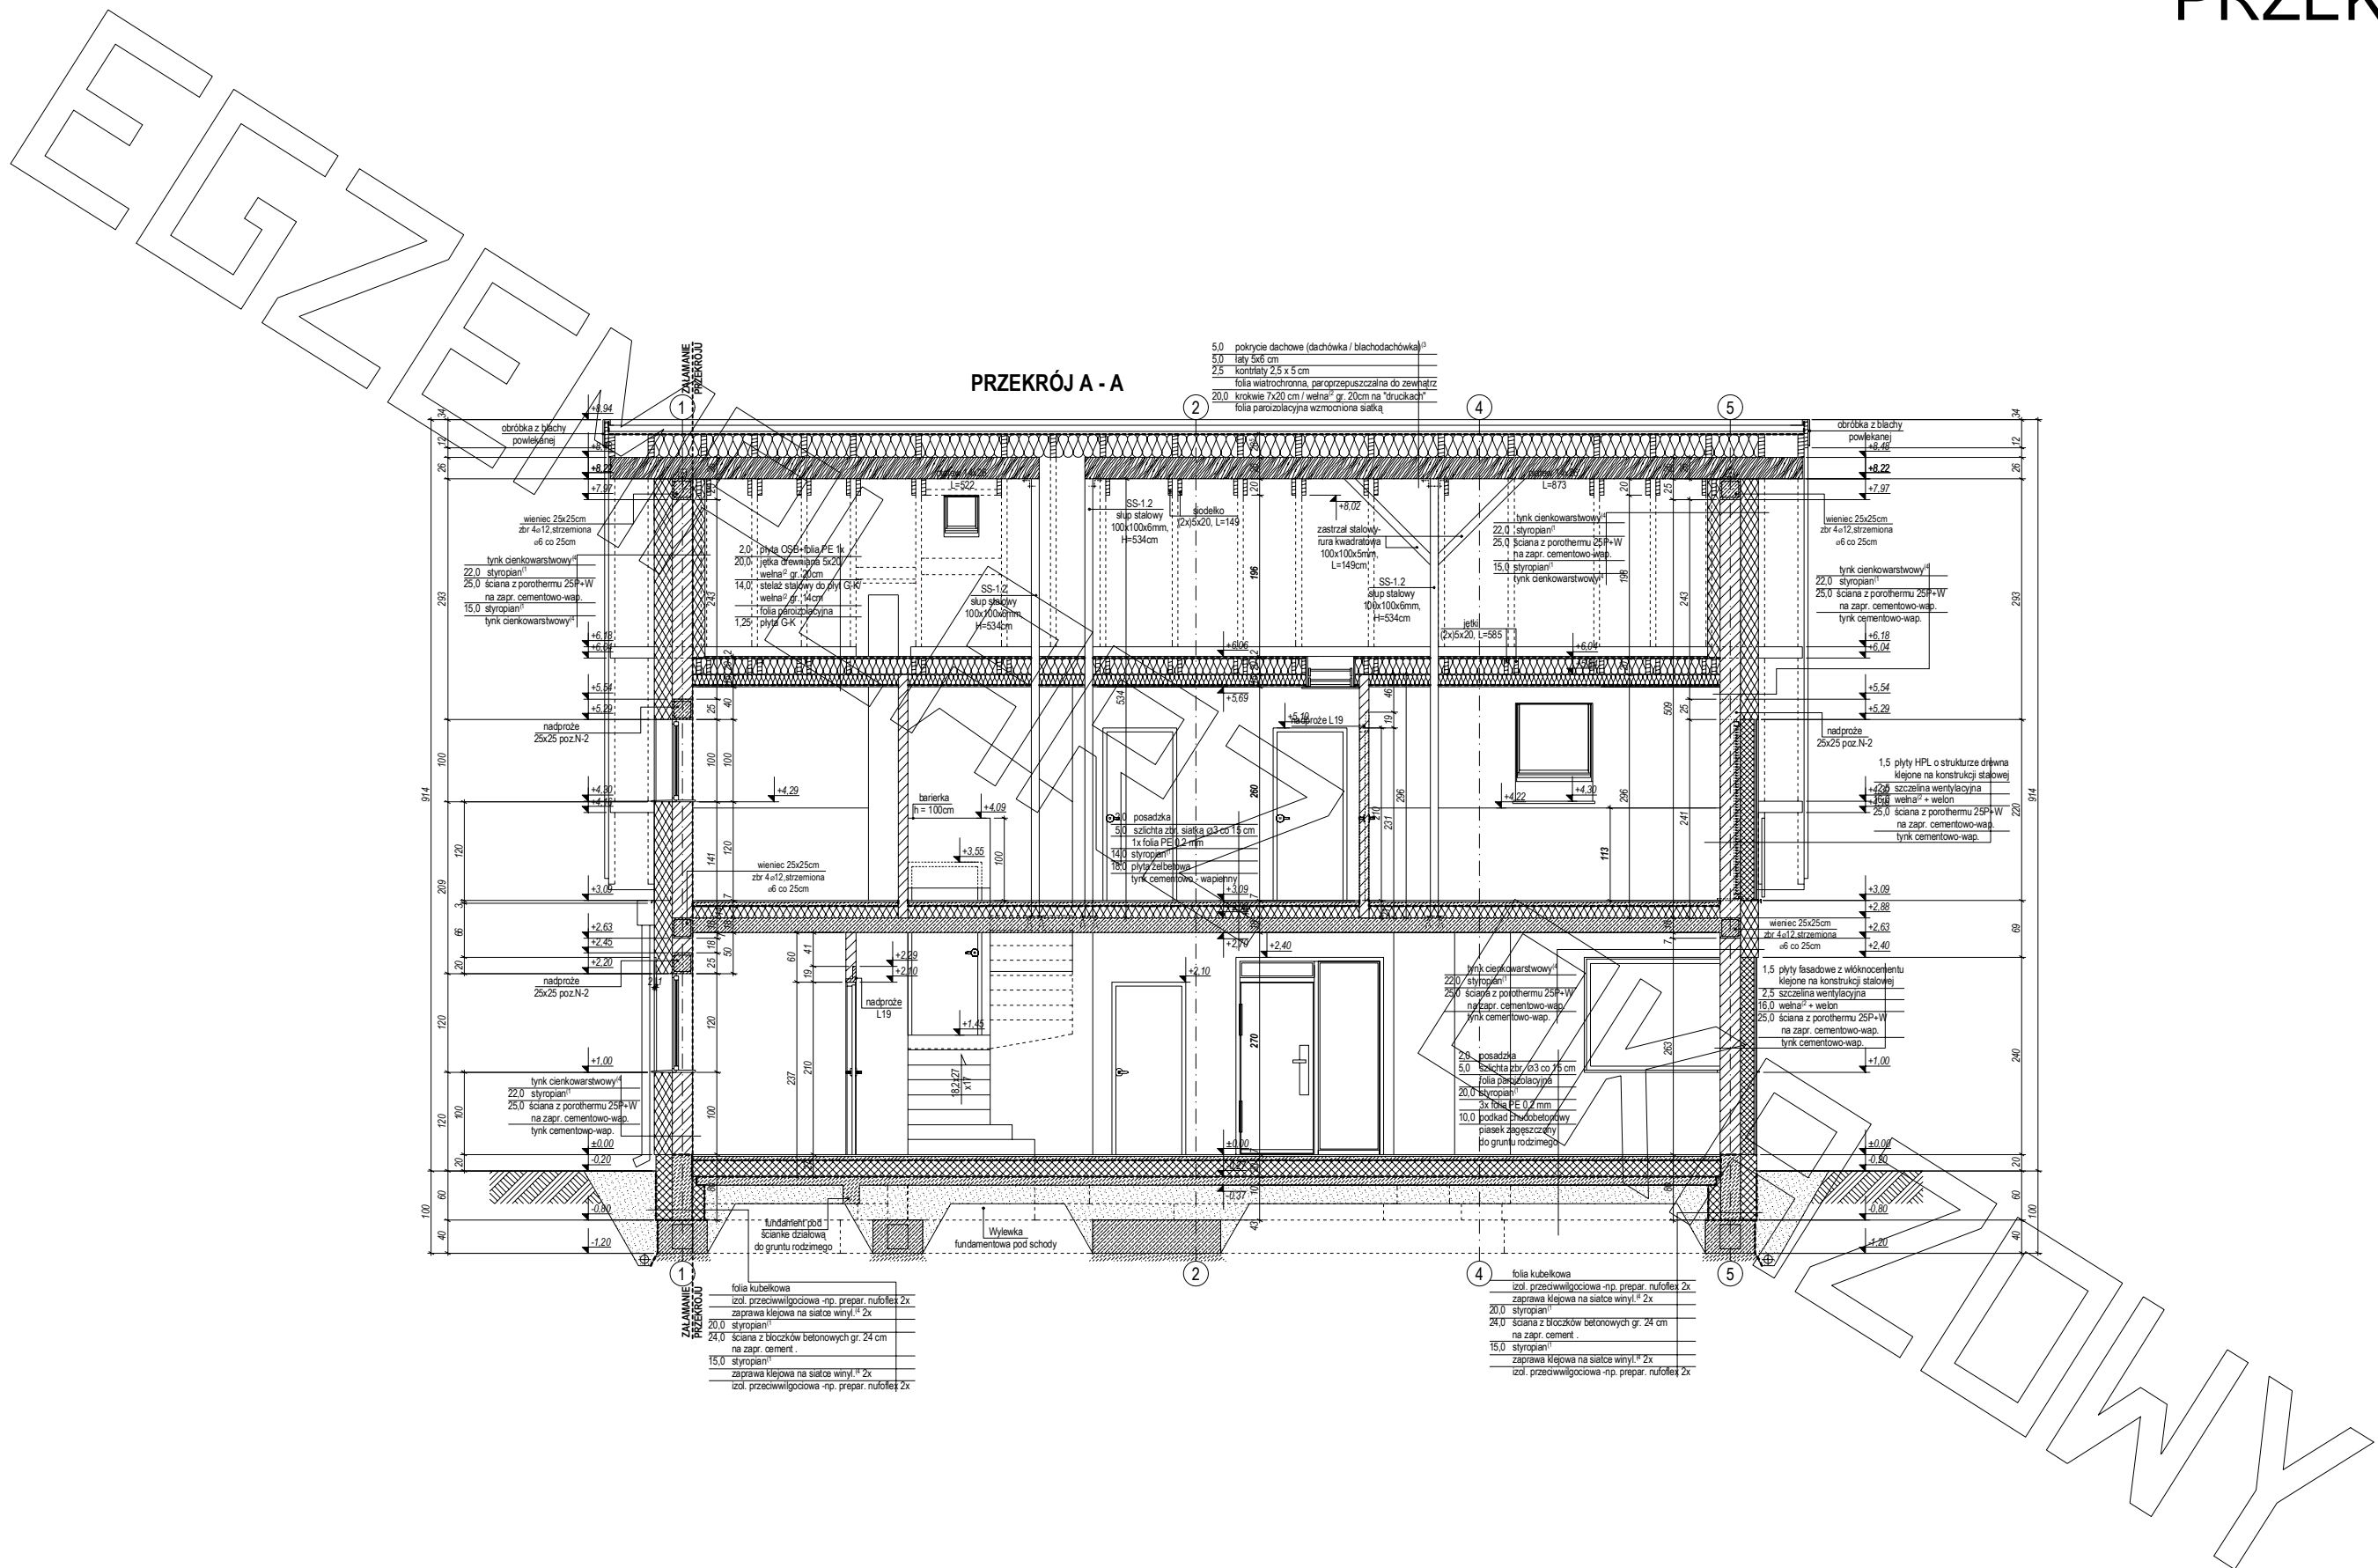

PRZEKRÓJ A - A

- 5.0 pokrycie dachowe (dachówka / blachodachówka)
- 5.0 rury 5x6 cm
- 2.5 koniestry 2.5 x 3 cm
- folia wadłochronna, paroprzepuszczalna do zewnątrz
- 20.0 krokiew 7x20 cm / wełna gr. 20cm na "drukach"
- folia parozizolacyjna wzmocniona siatką

ZALAMANE PRZEKRÓJ


ZALAMANE PRZEKRÓJ

ZALAMANE PRZEKRÓJ

- folia kubełkowa
- izol. przeciwwilgociowa - np. prepar. nufollex 2x
- zaprawa klepowa na siatce wtył. 2x
- 20.0 styropian
- 24.0 ściana z bloczków betonowych gr. 24 cm na zapr. cement.
- 15.0 styropian
- zaprawa klepowa na siatce wtył. 2x
- izol. przeciwwilgociowa - np. prepar. nufollex 2x


- folia kubełkowa
- izol. przeciwwilgociowa - np. prepar. nufollex 2x
- zaprawa klepowa na siatce wtył. 2x
- 20.0 styropian
- 24.0 ściana z bloczków betonowych gr. 24 cm na zapr. cement.
- 15.0 styropian
- zaprawa klepowa na siatce wtył. 2x
- izol. przeciwwilgociowa - np. prepar. nufollex 2x

MG PROJEKT

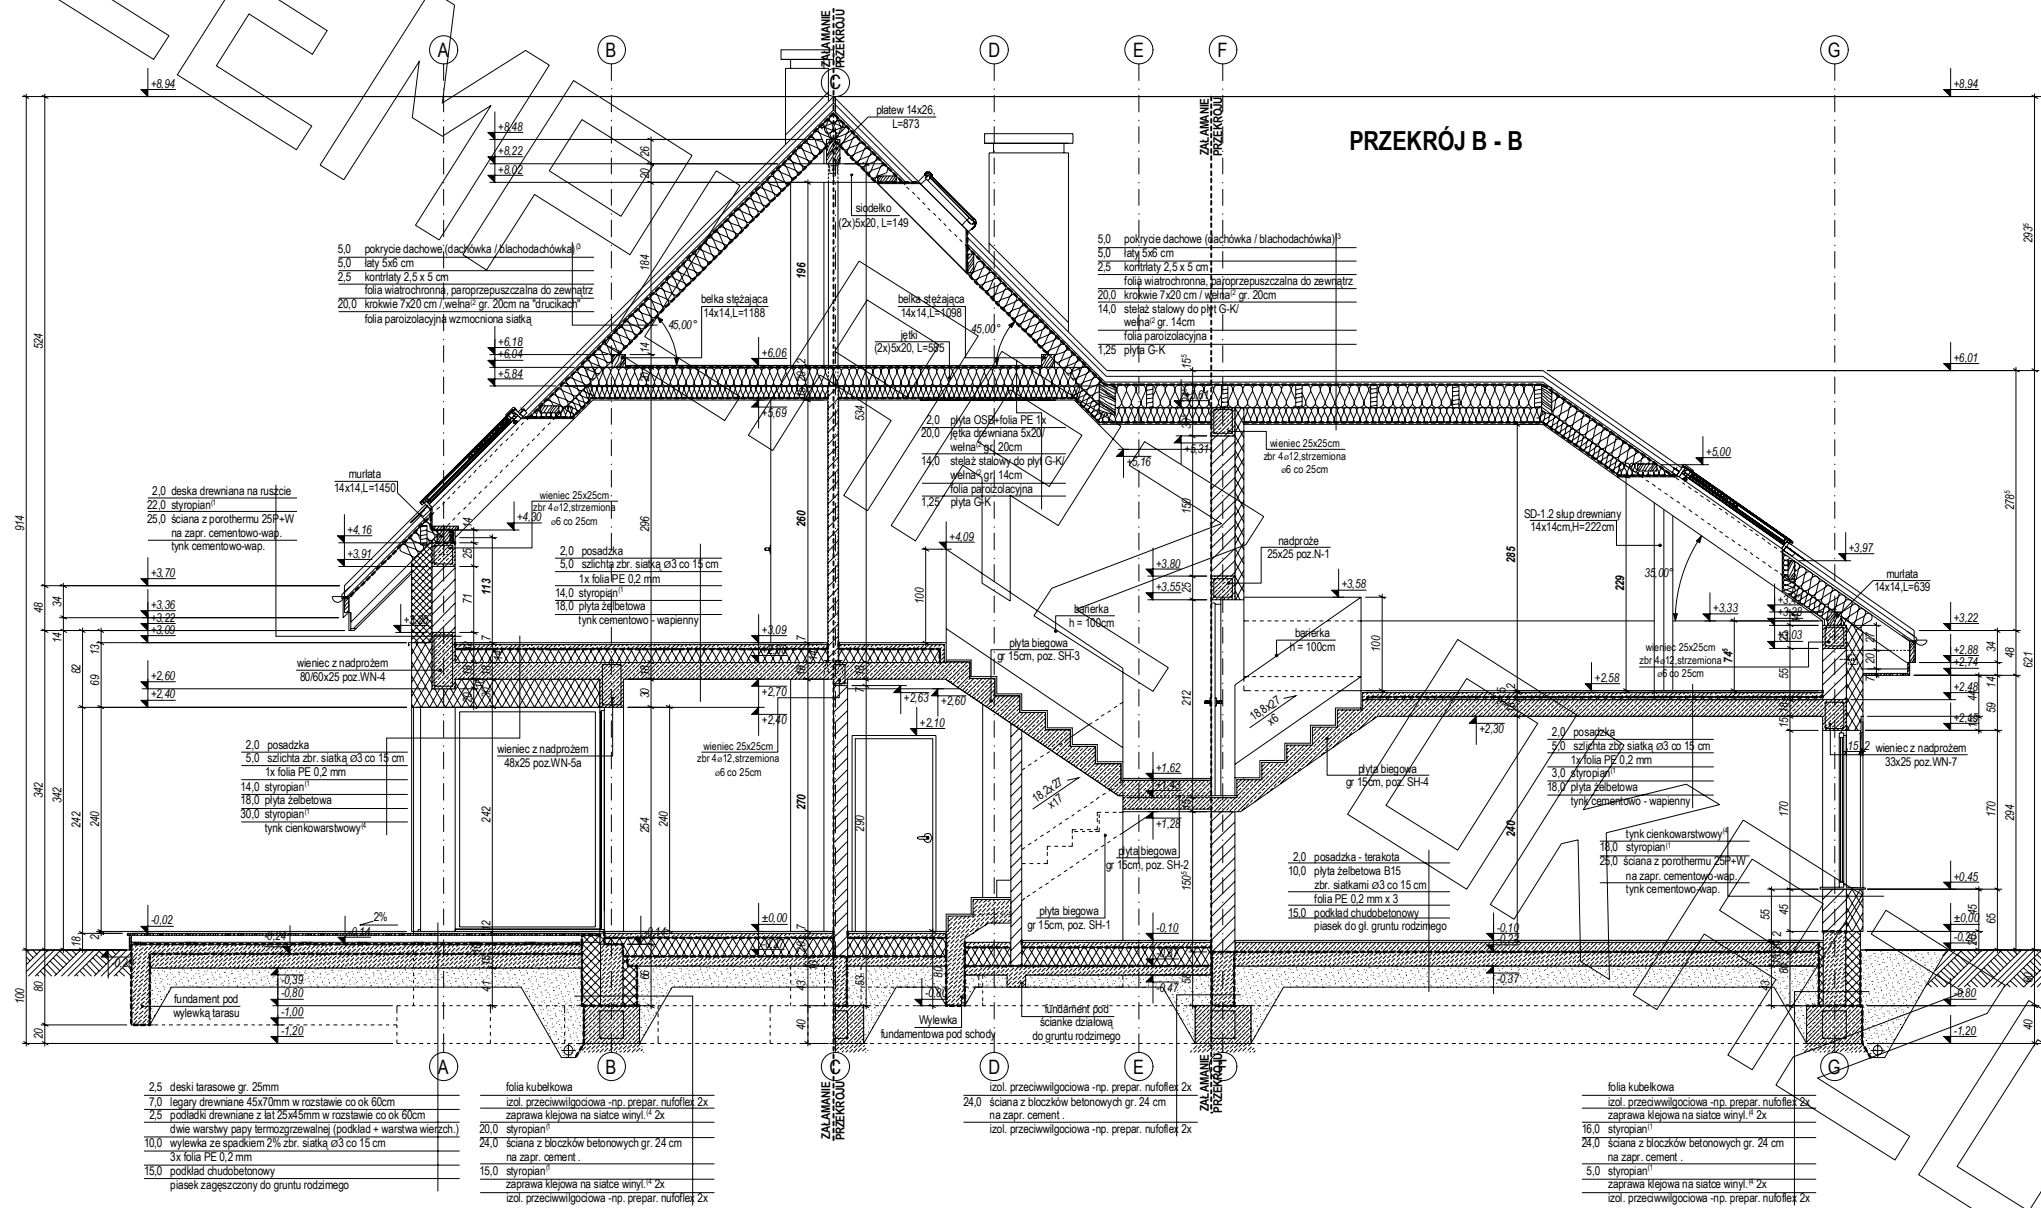

MG PROJEKT

# ELEWACJE

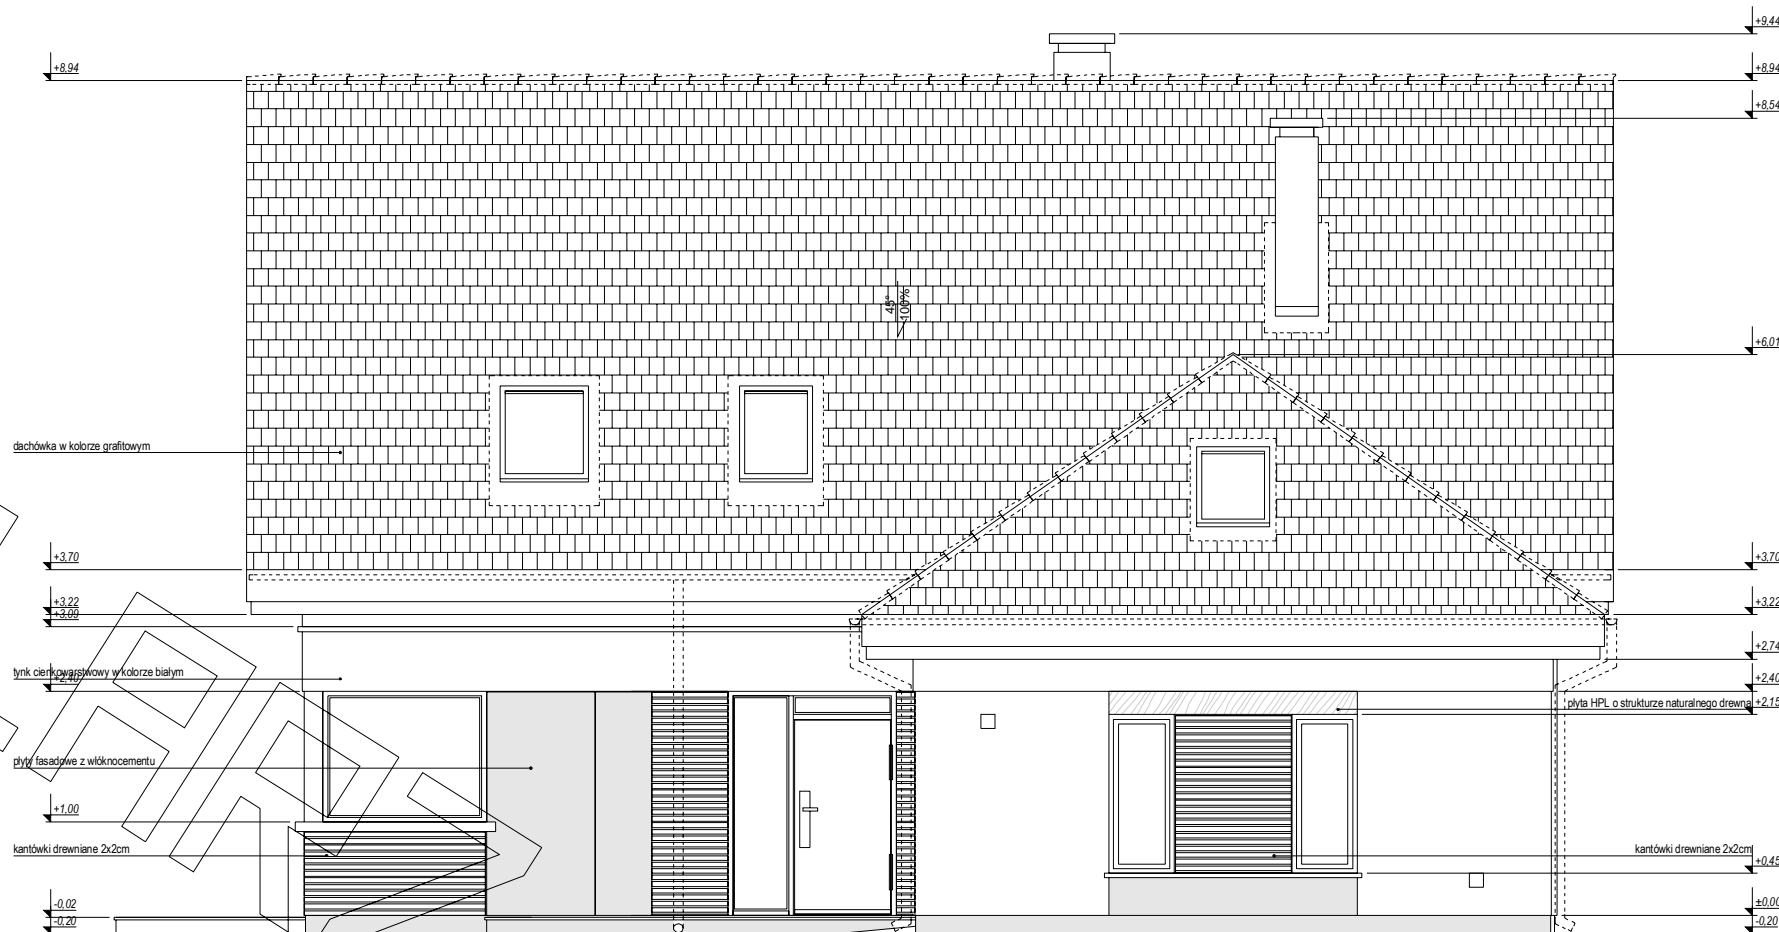


ELEWACJA FRONTOWA:




ELEWACJA BOCZNA:

# ELEWACJE

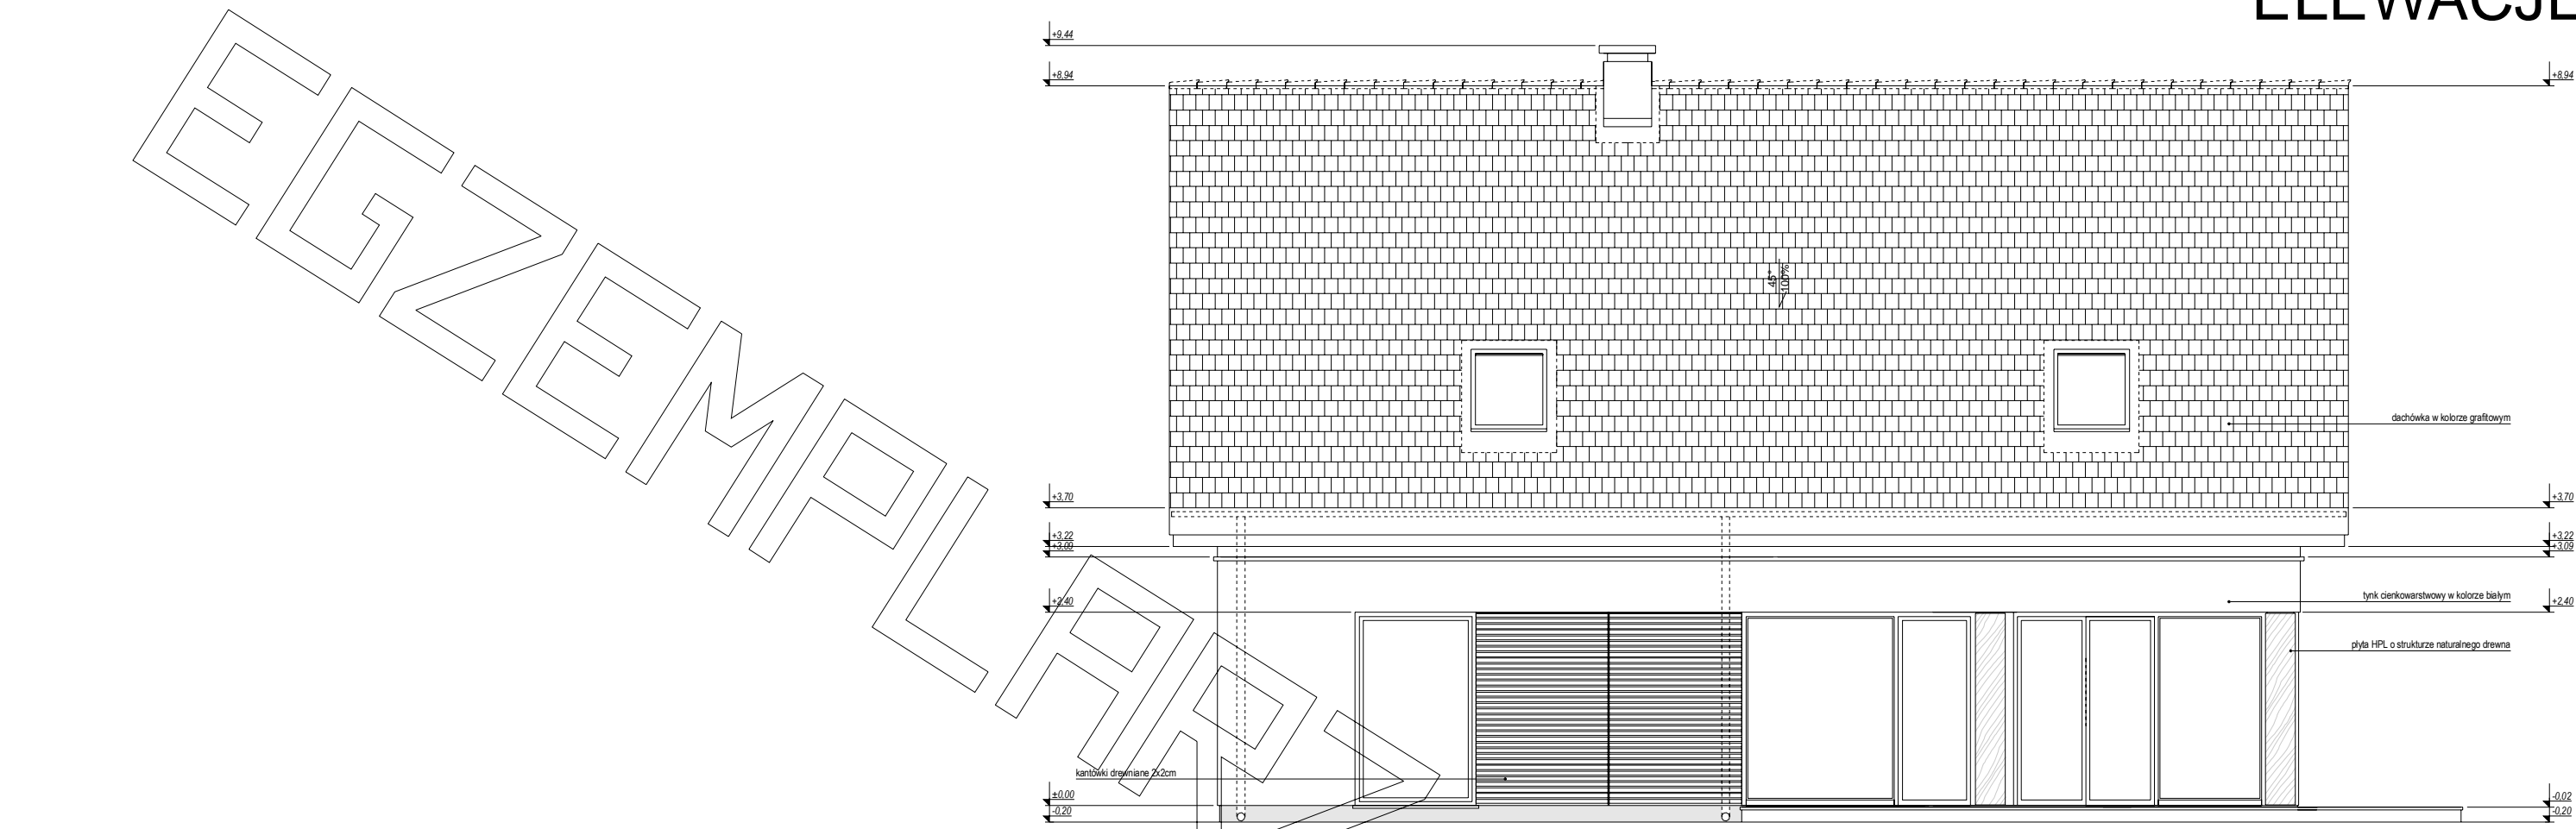

ELEWACJA TYLNA:

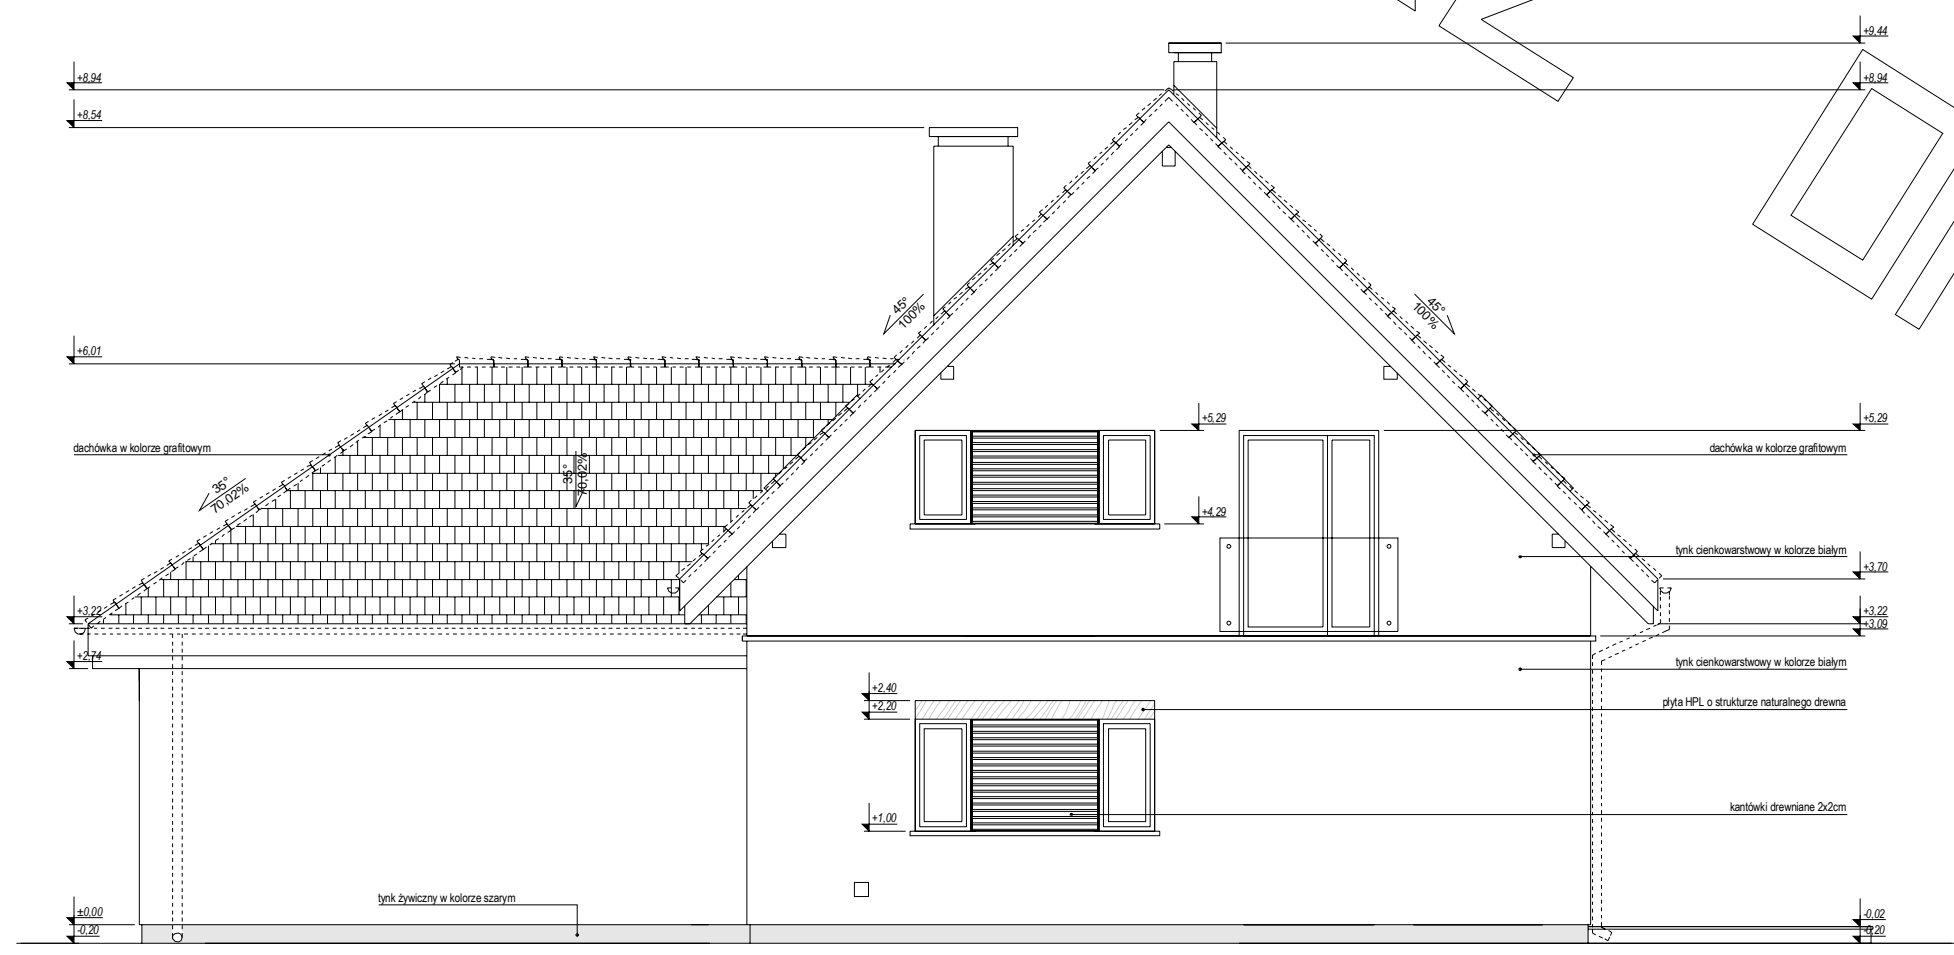

ELEWACJA BOCZNA: