



RZUT PARTERU

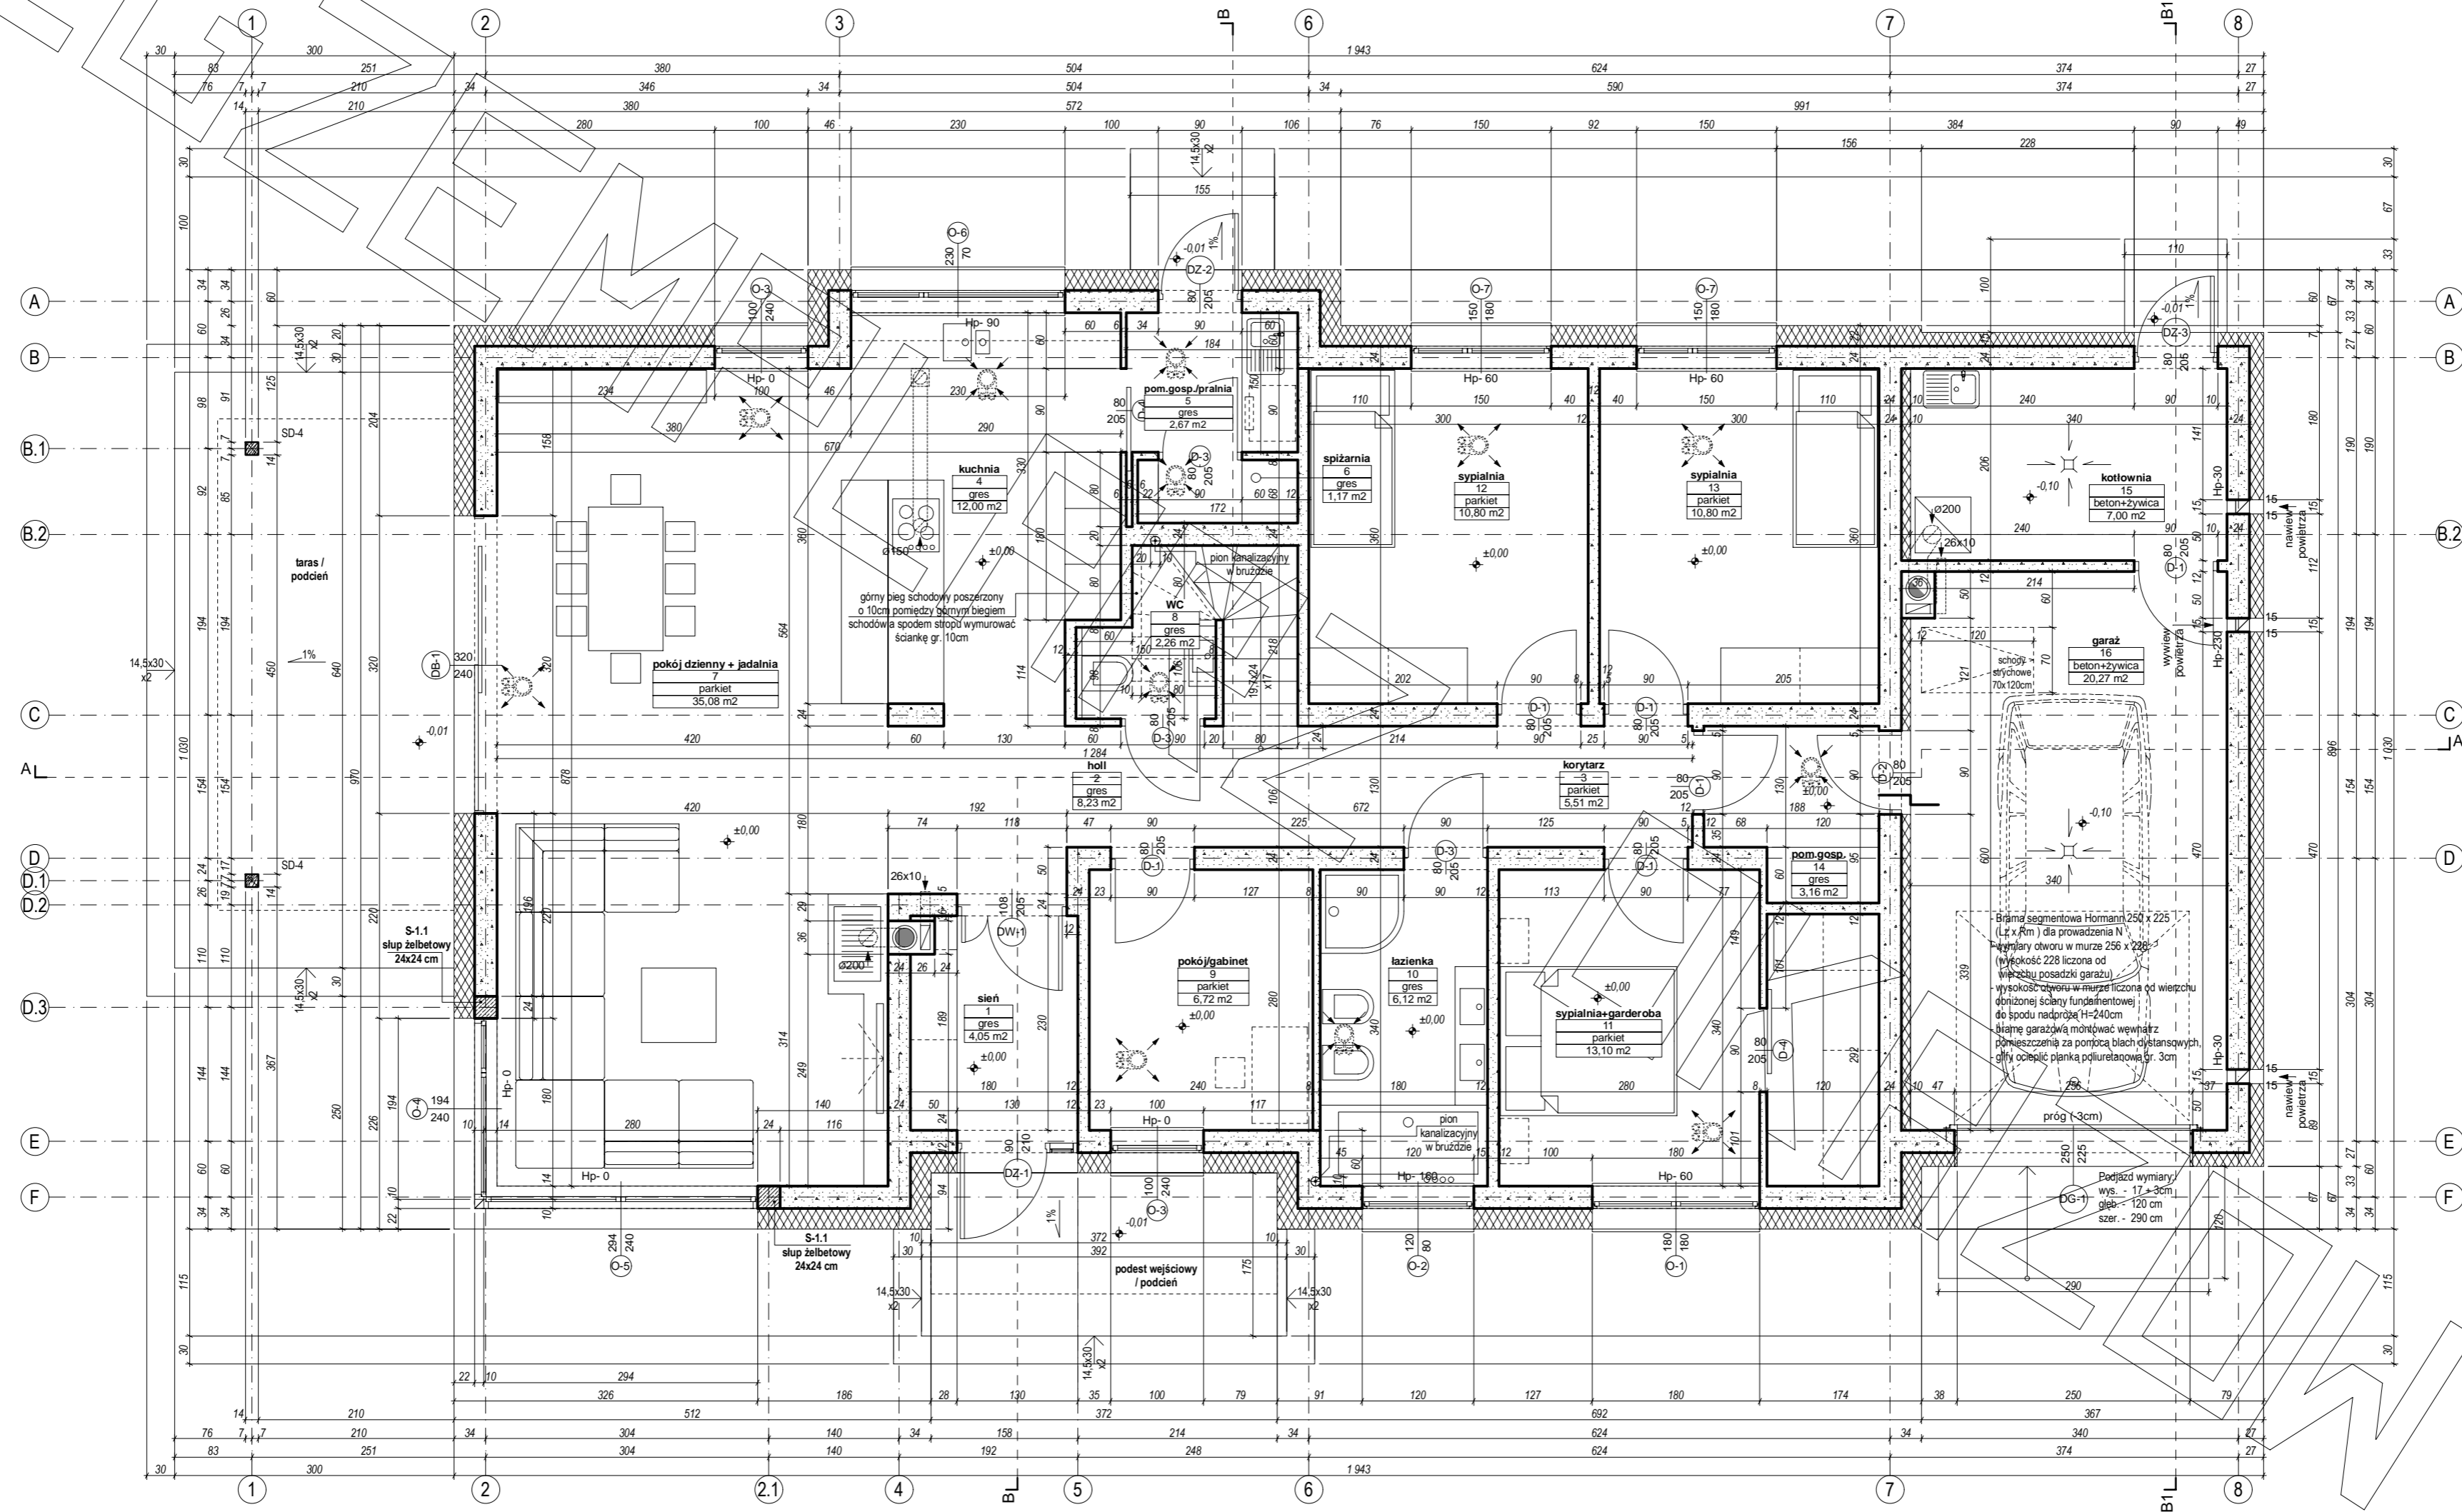


RZUT PODDASZA

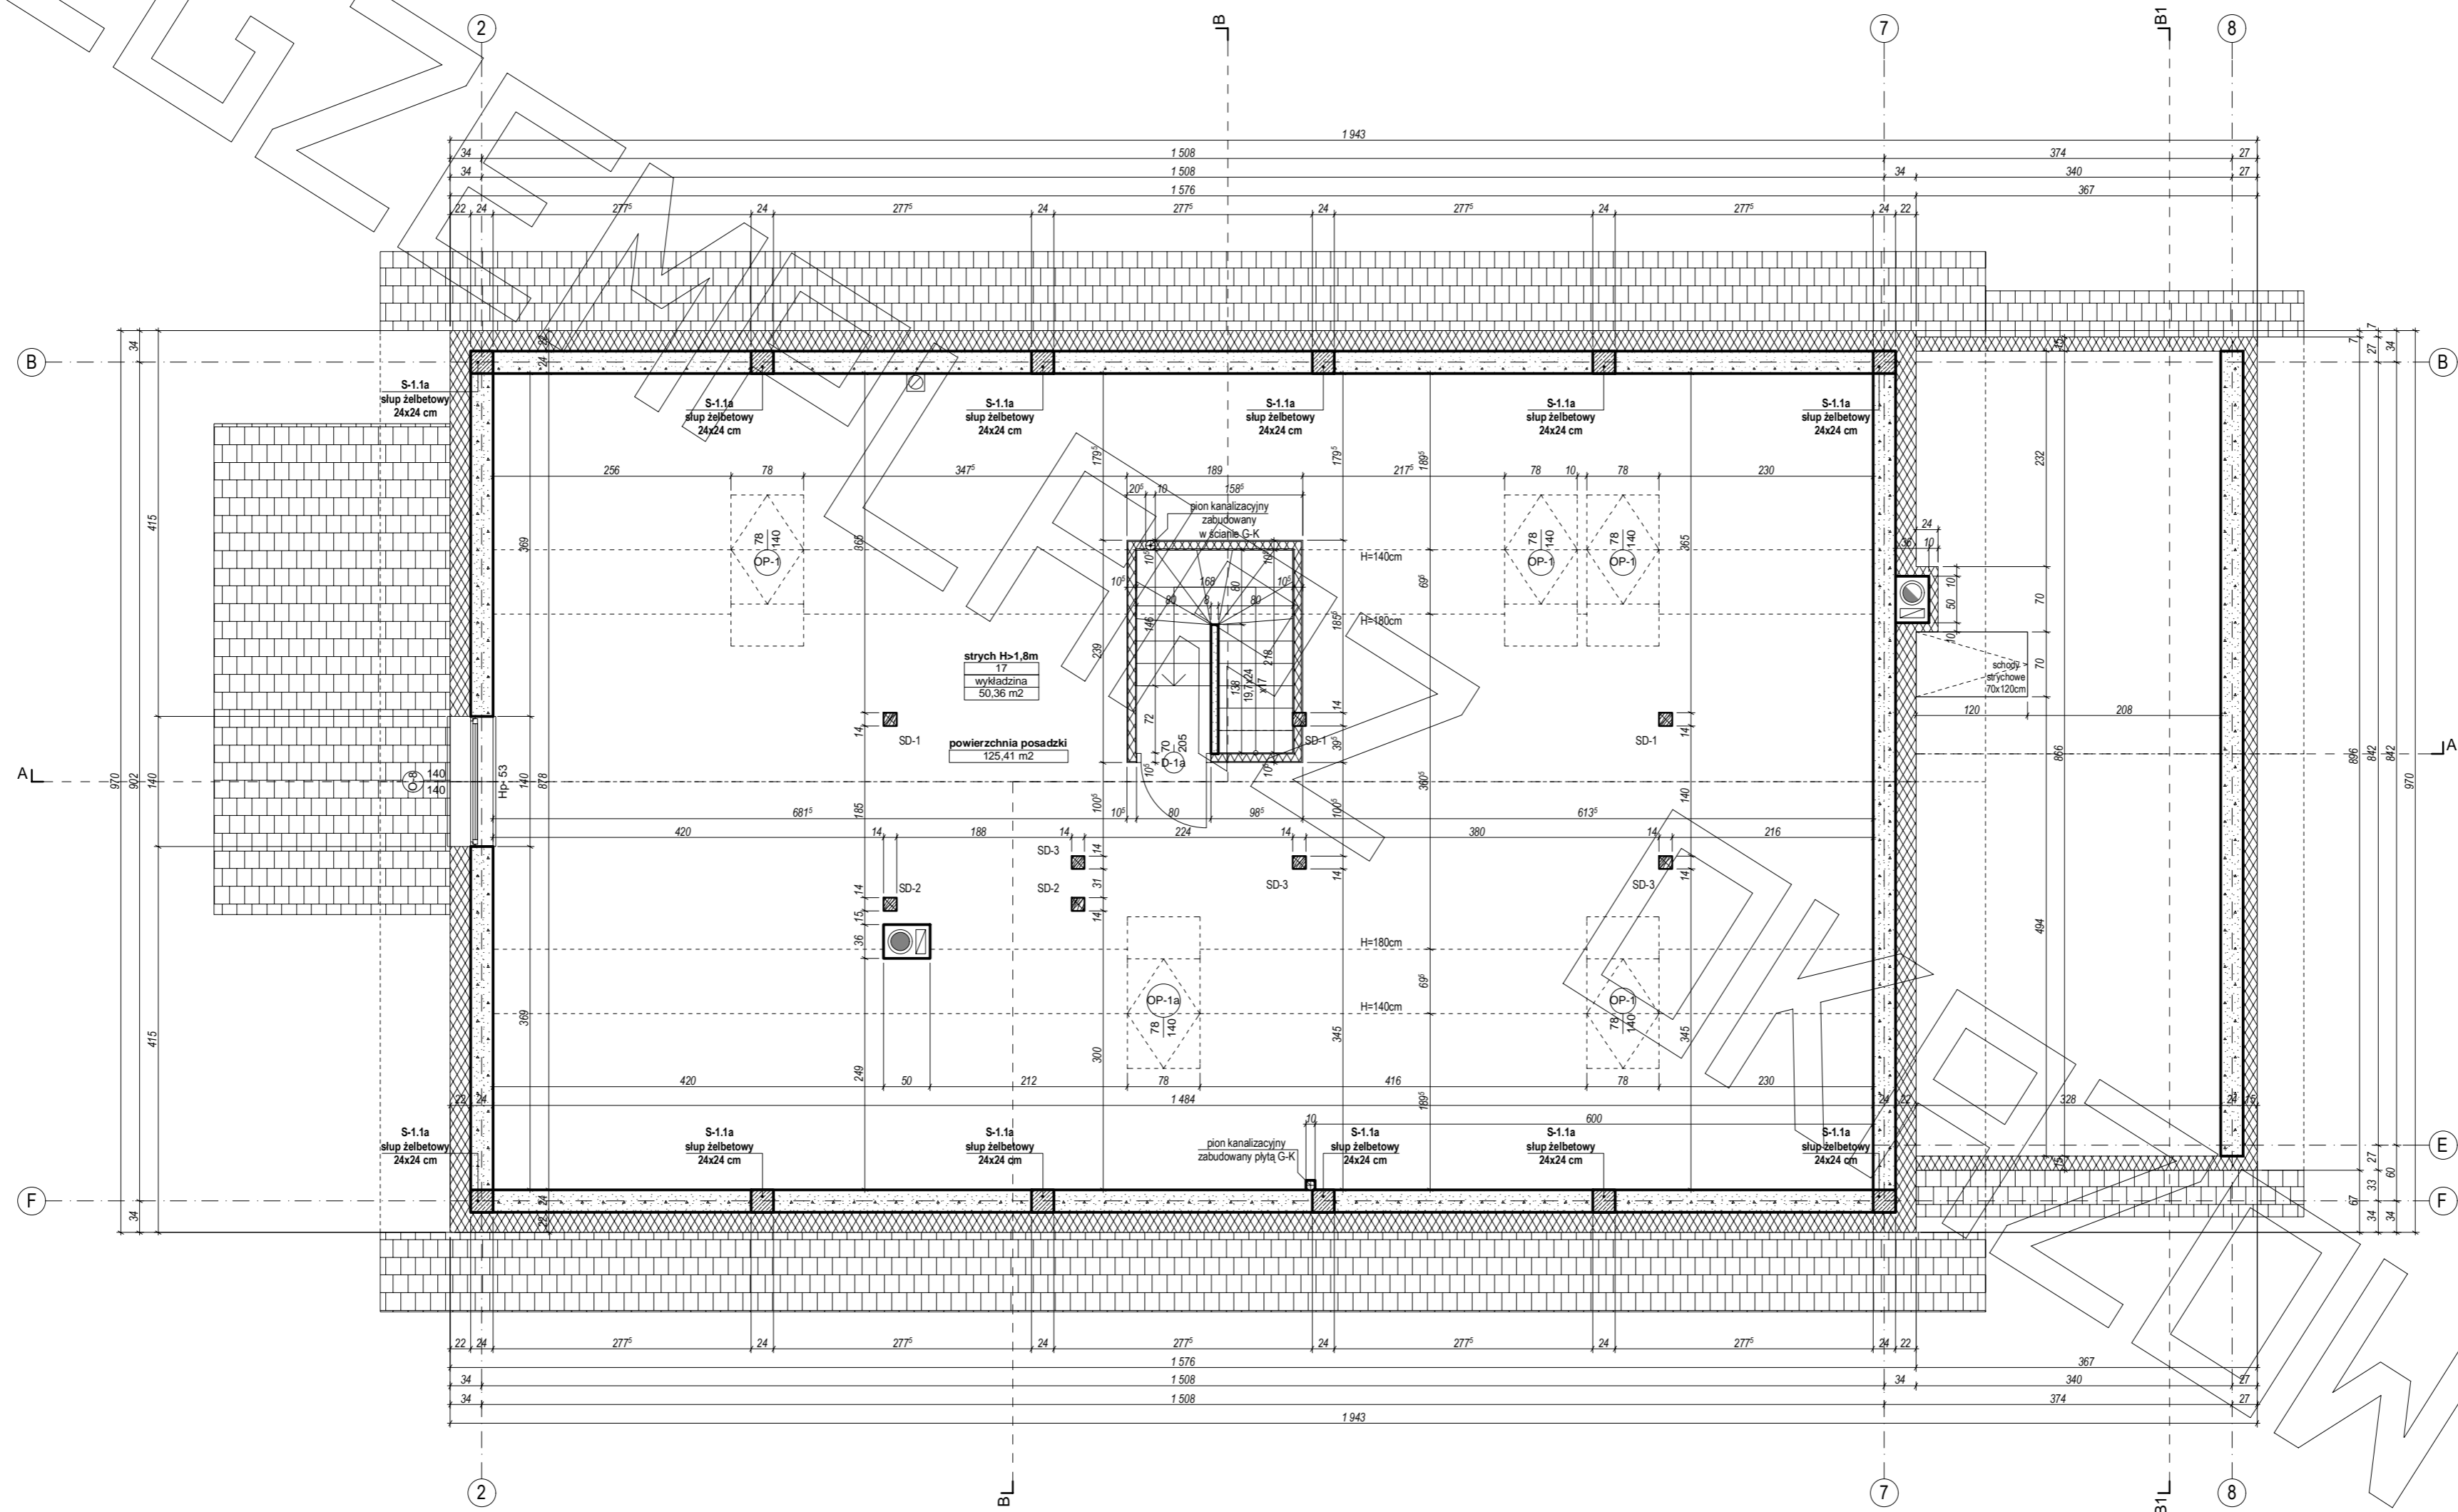


PRZEKRÓJ


PRZEKRÓJ A - A

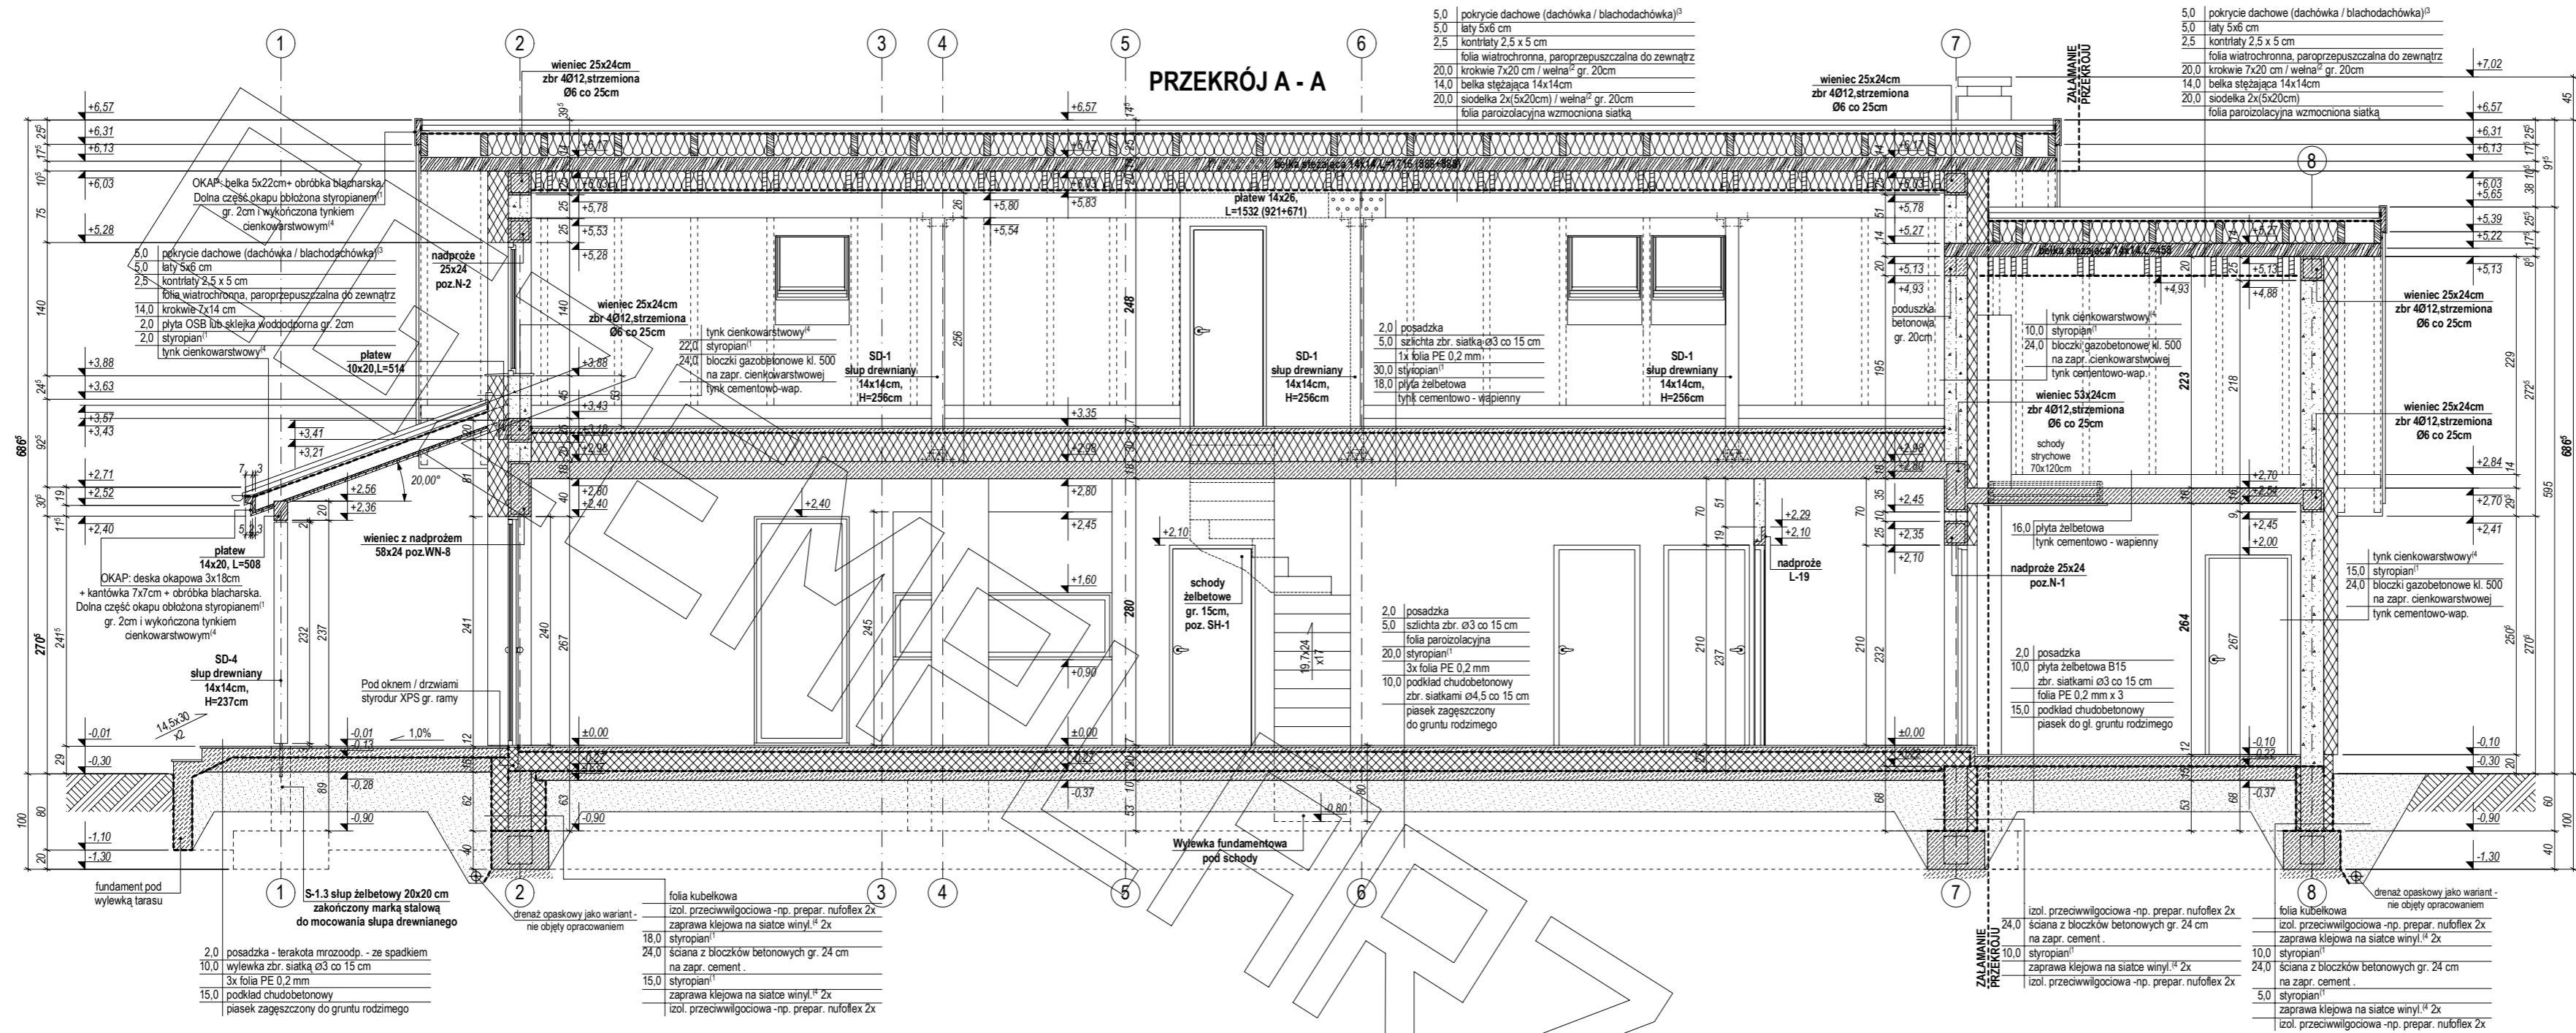


PRZEKRÓJ B - B

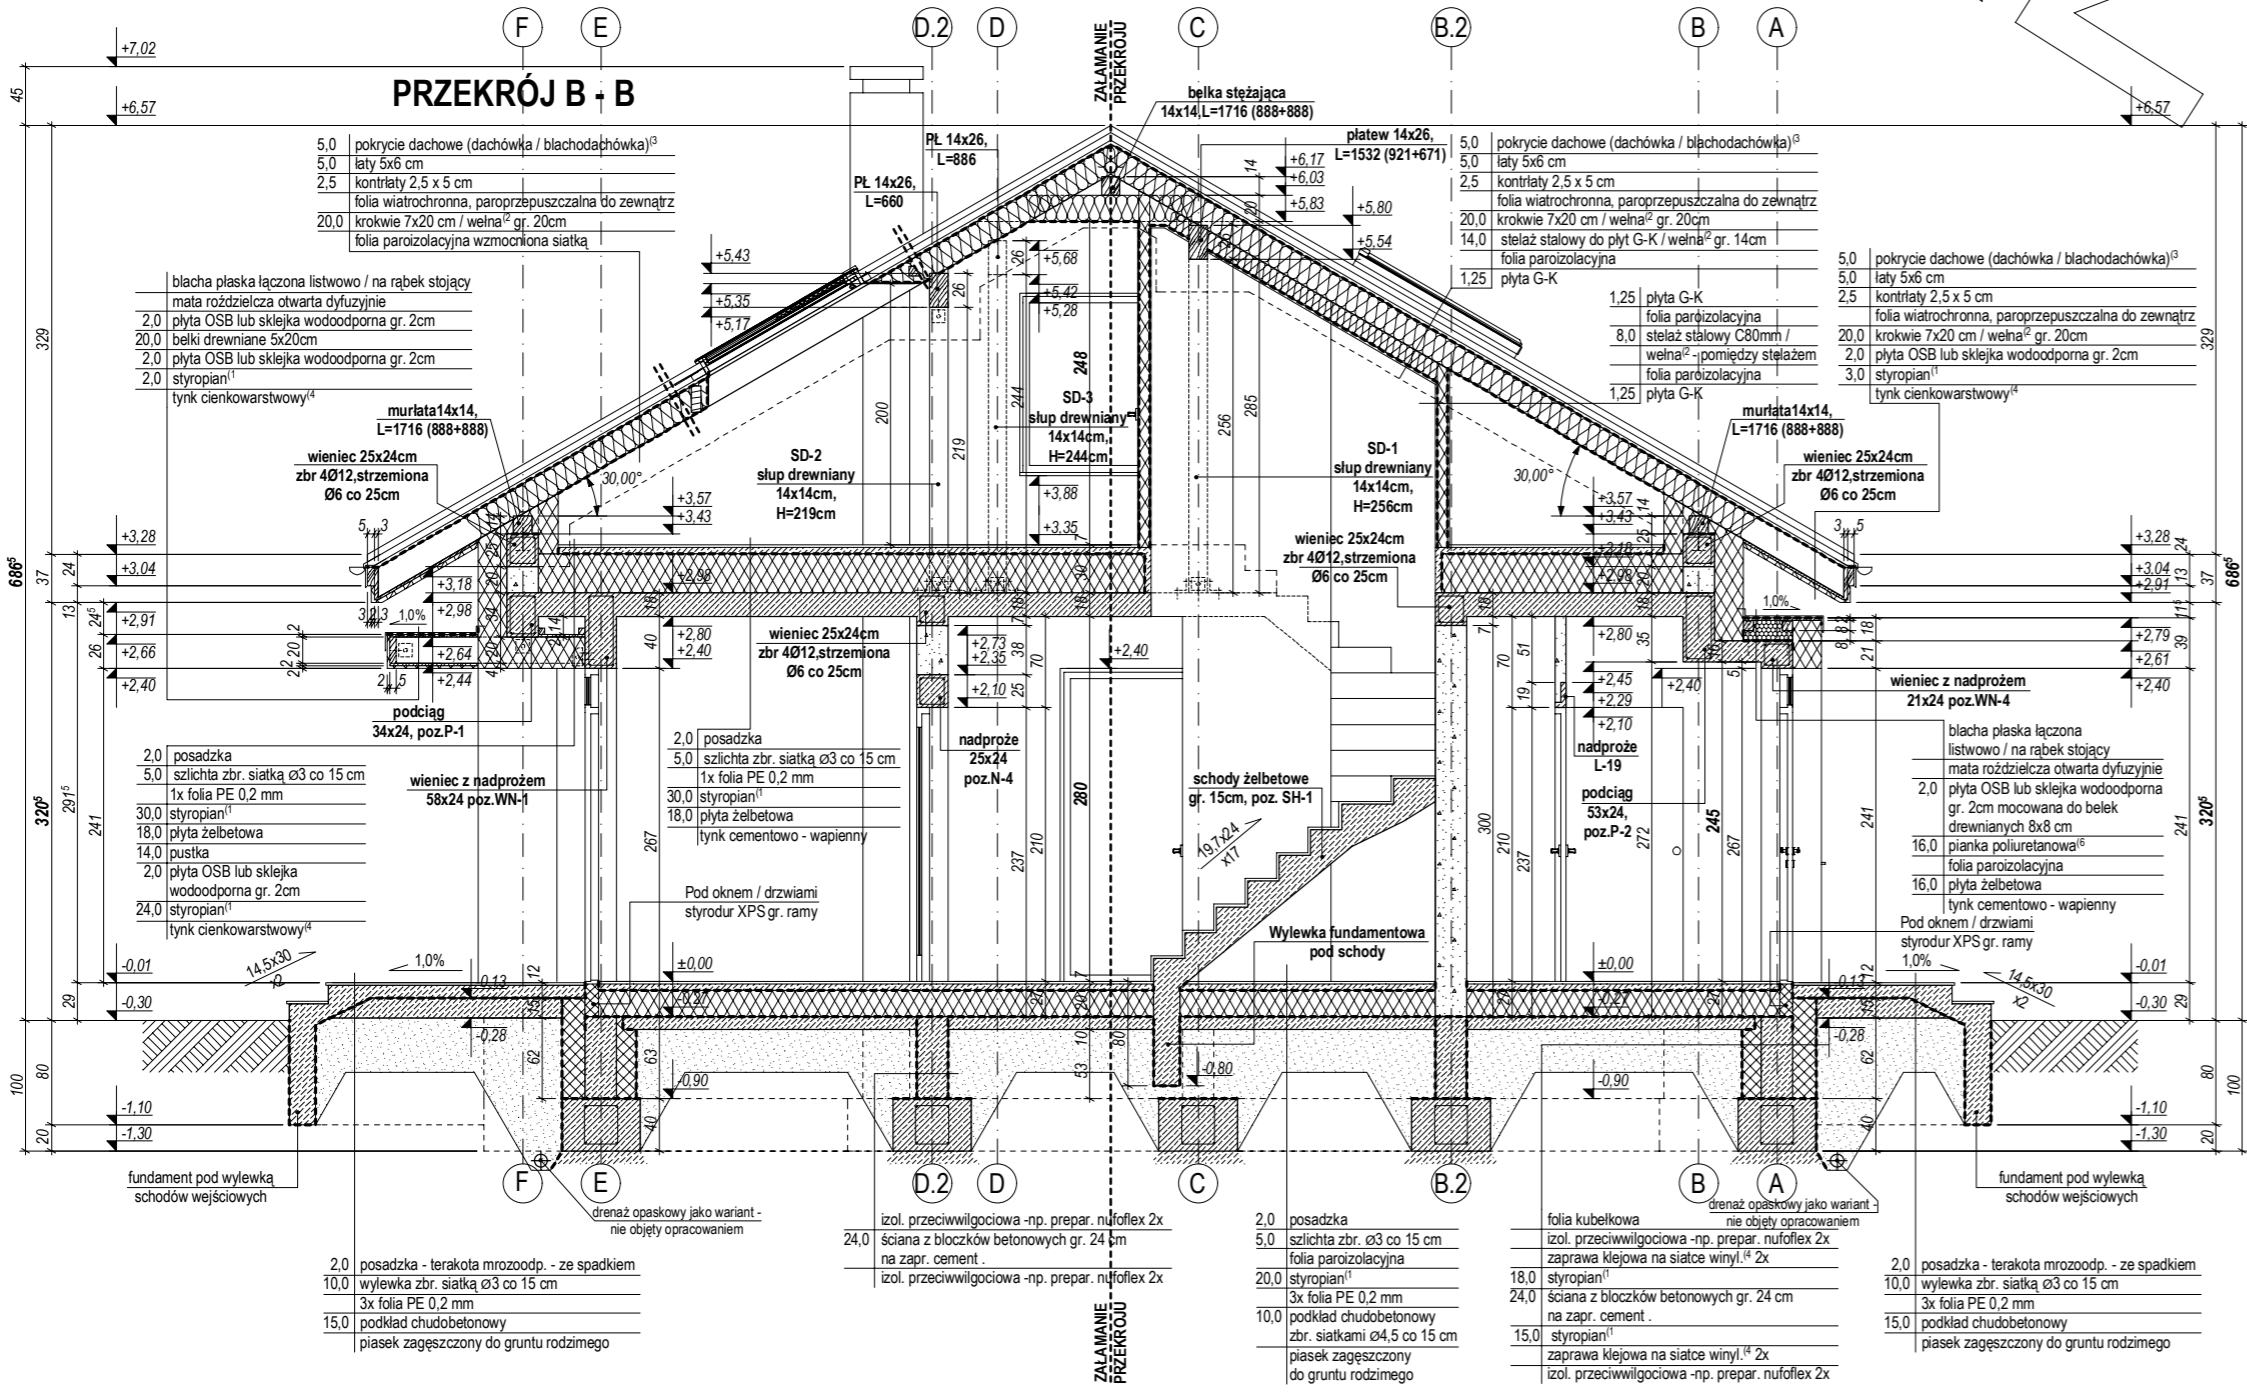


PRZEKRÓJ B1 - B1

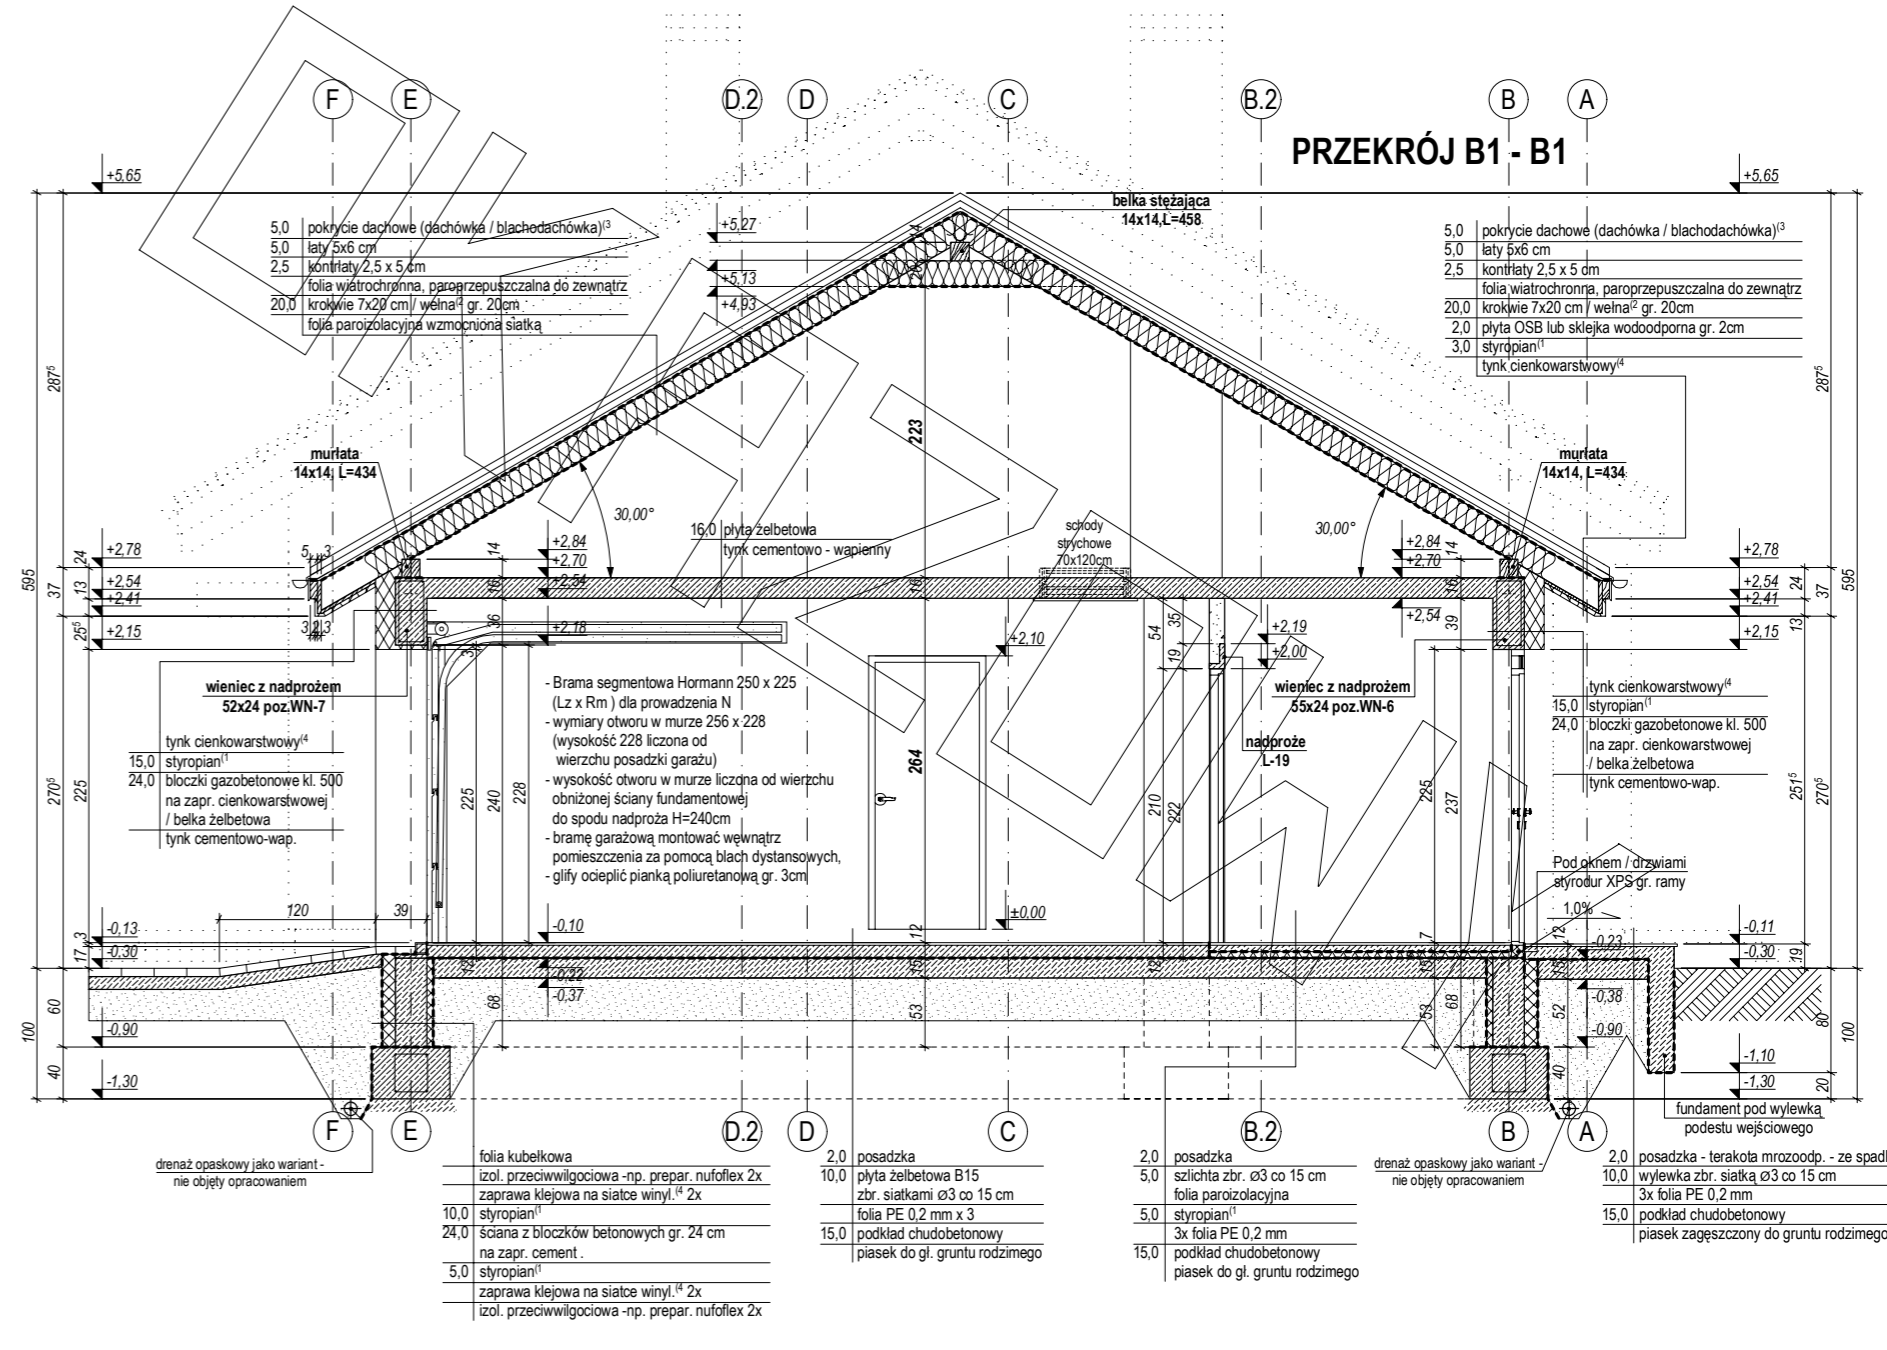

ELEWACJE

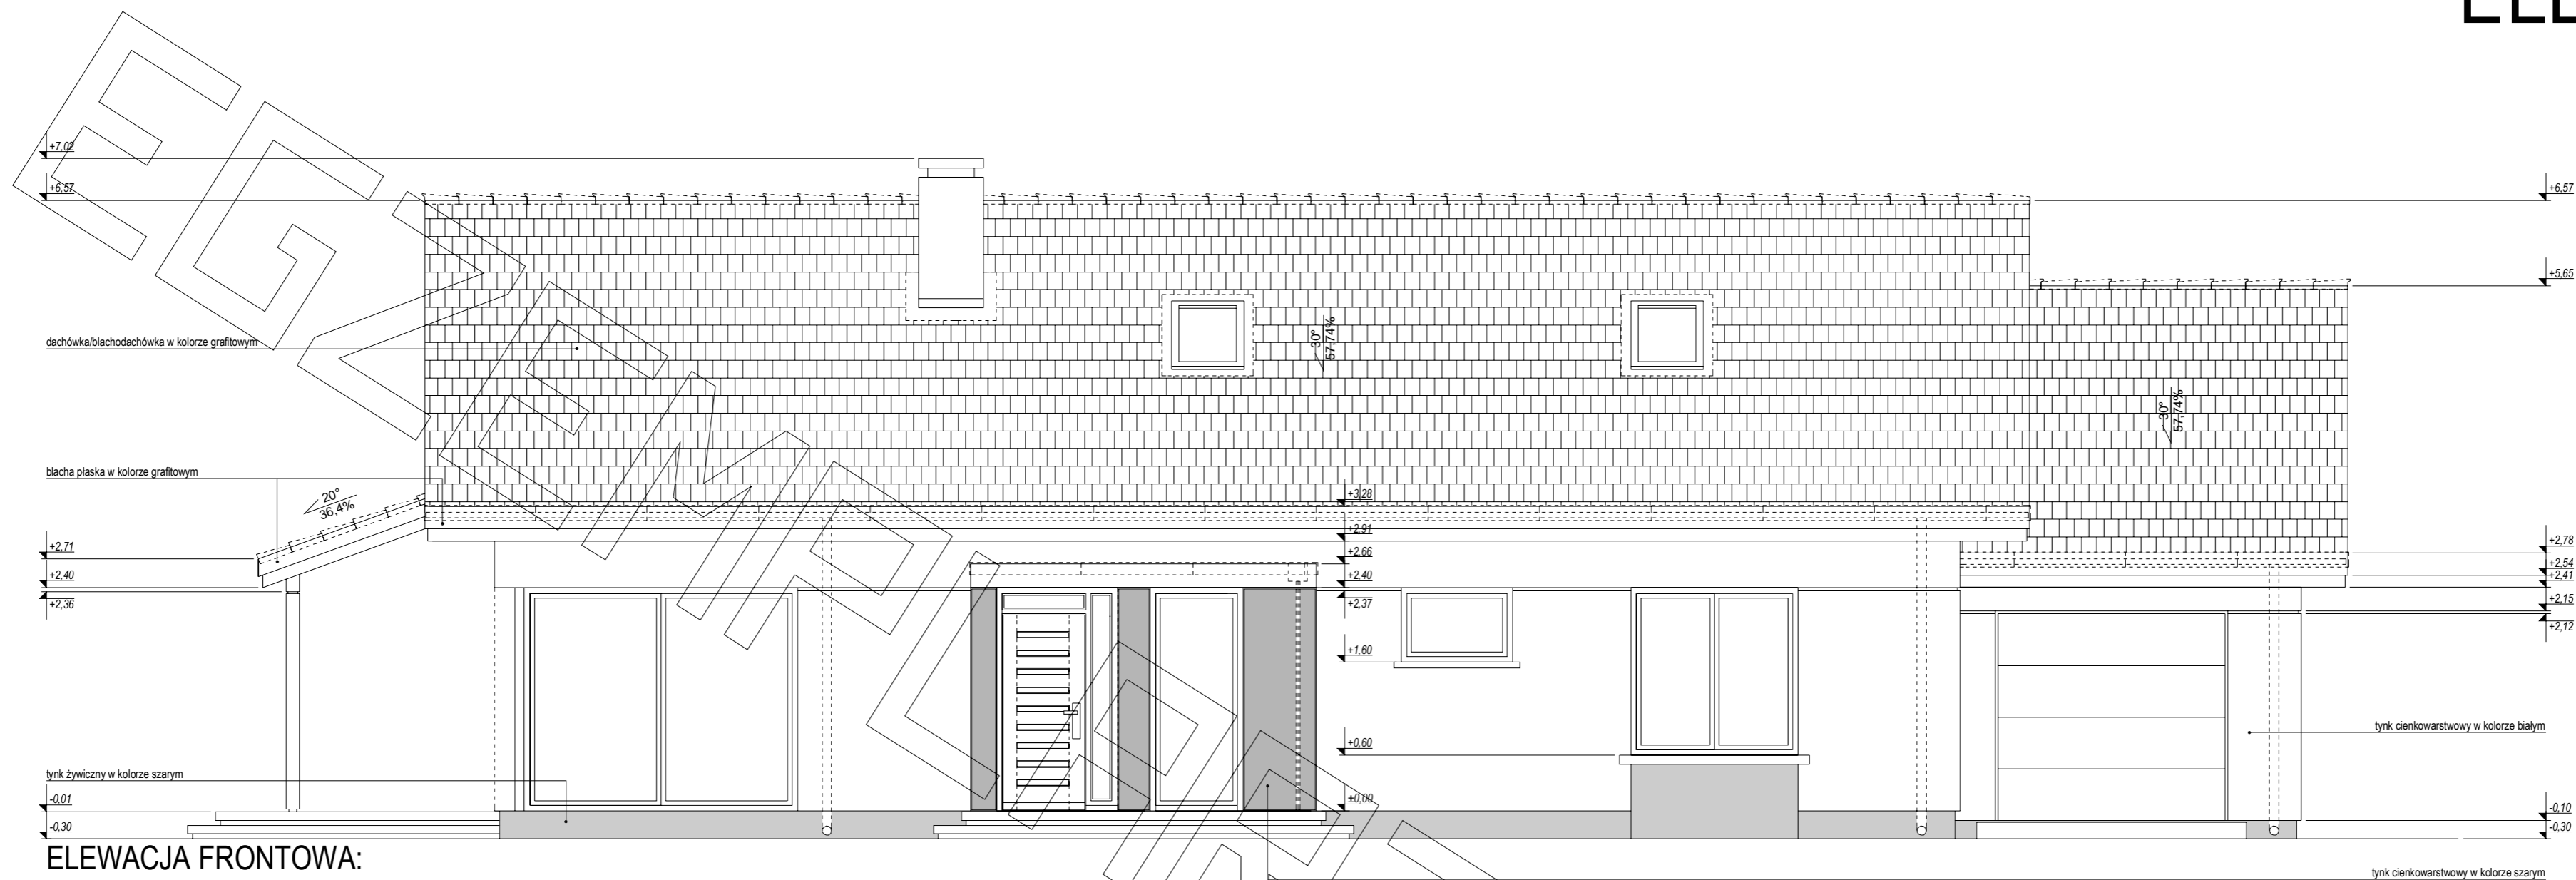


ELEWACJA FRONTOWA:

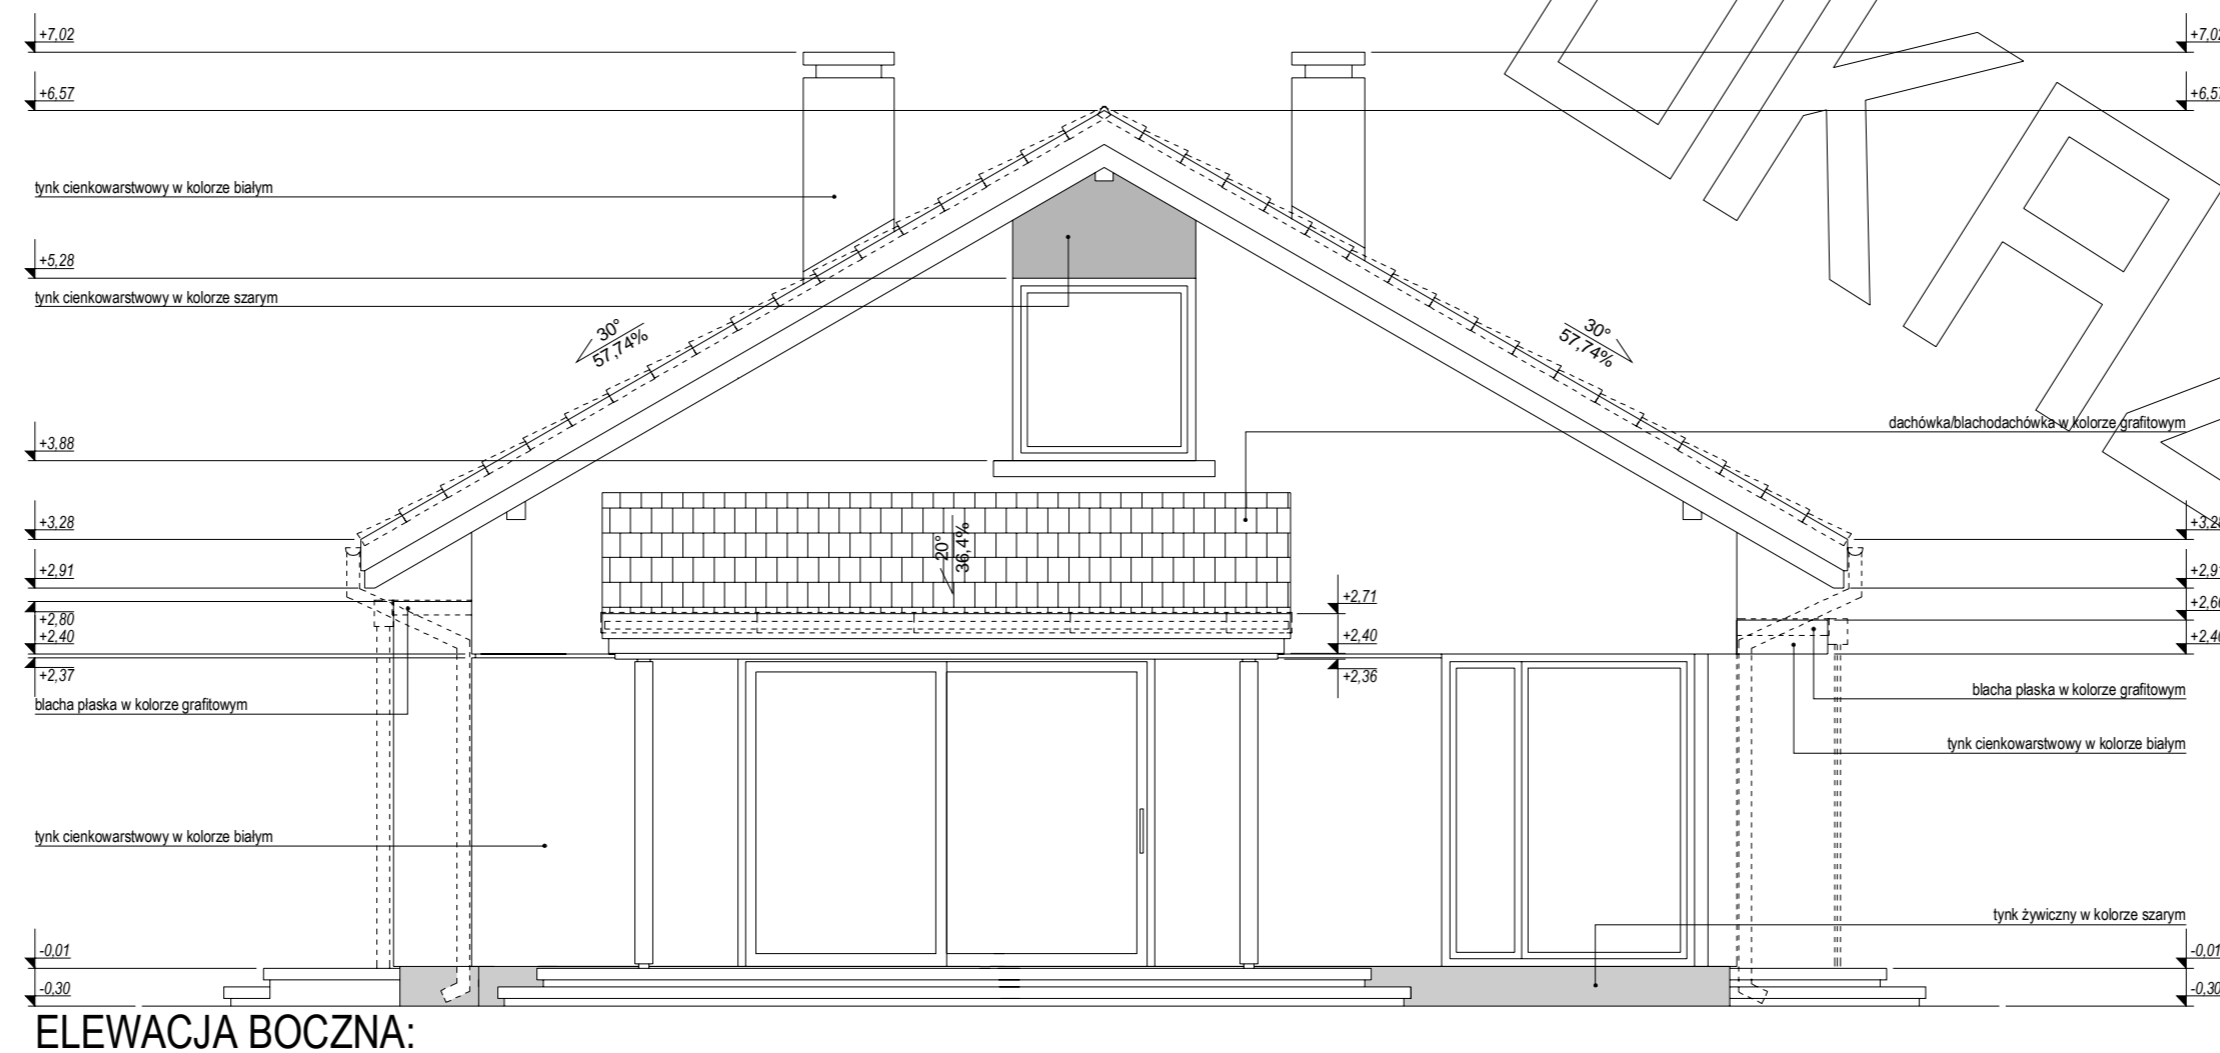


ELEWACJA BOCZNA:

ELEWACJE

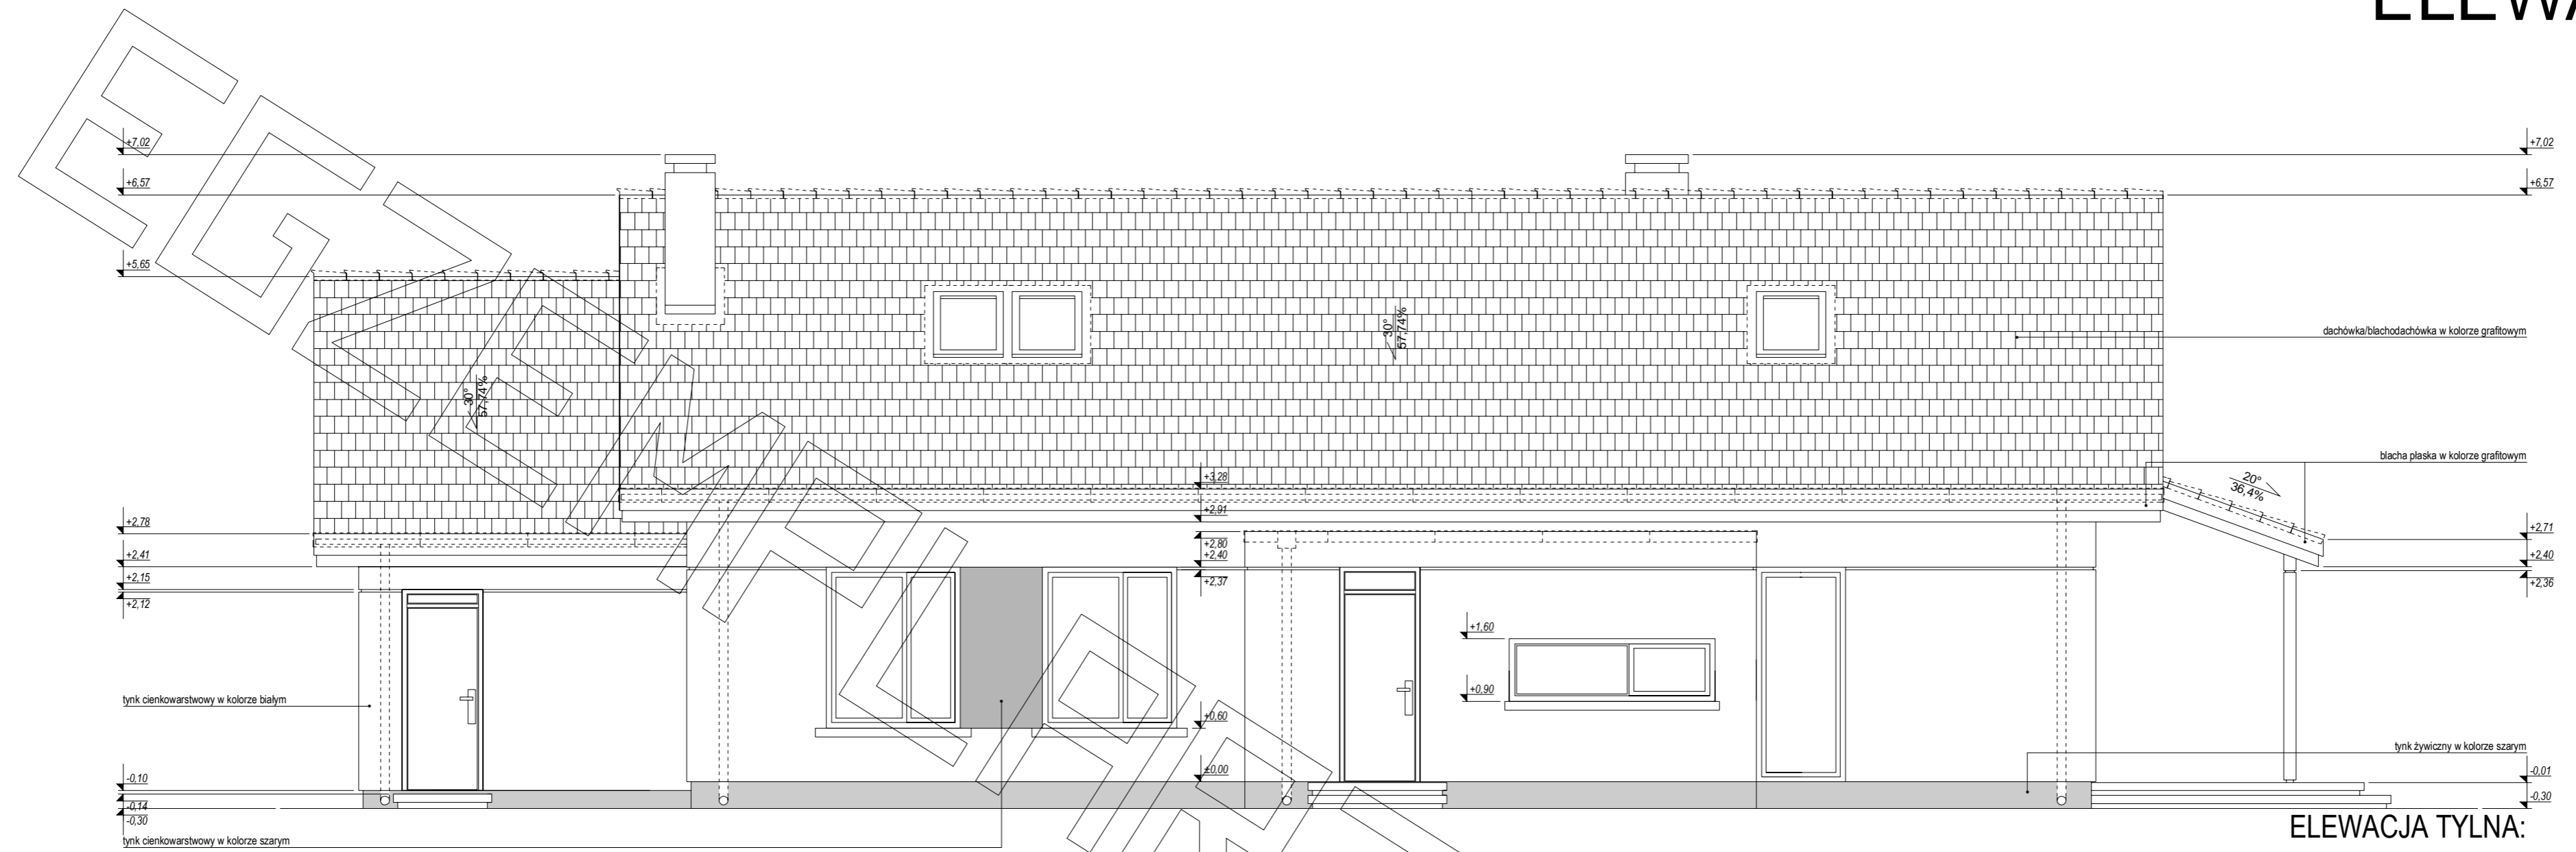

ELEWACJA TYLNA:

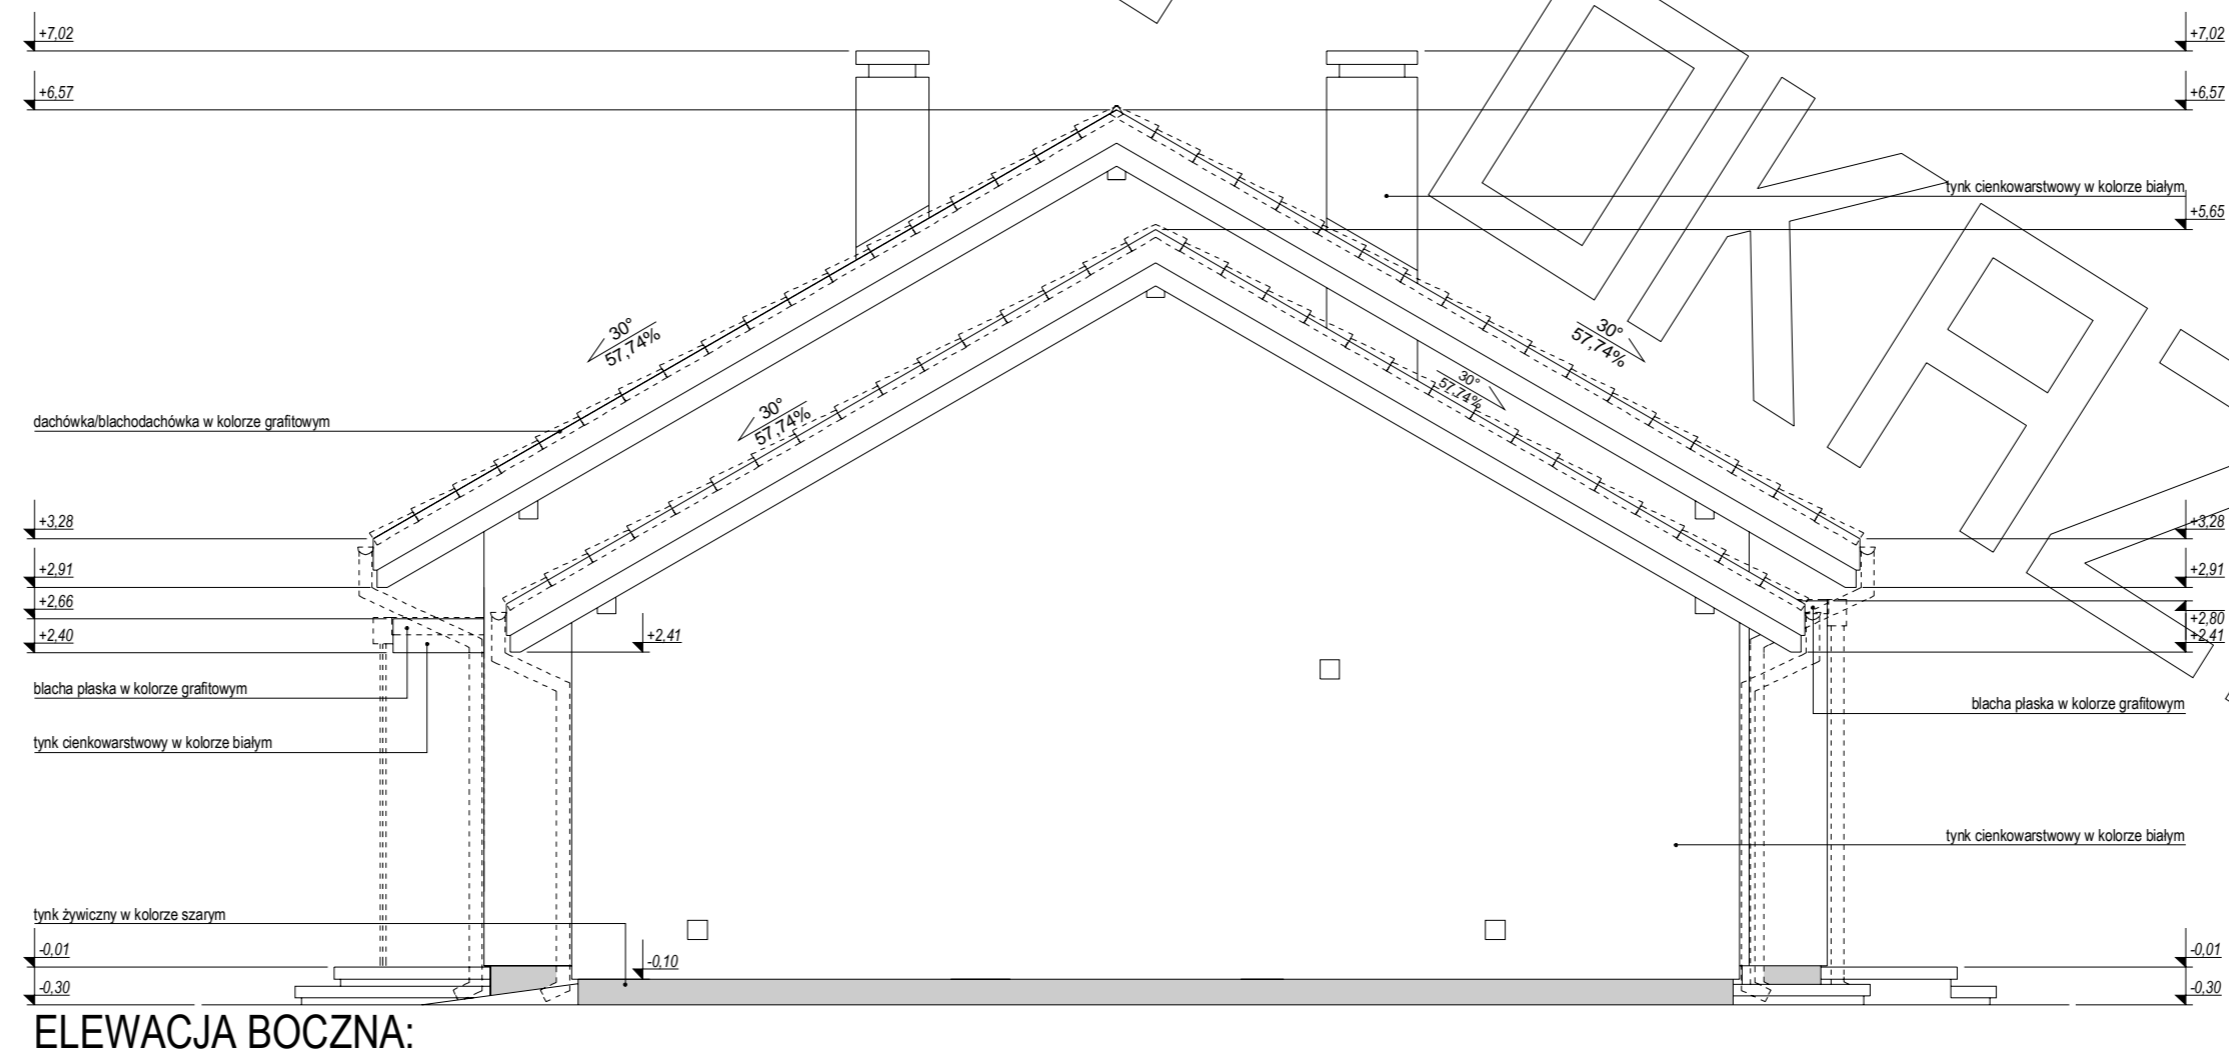

ELEWACJA BOCZNA: