




RZUT PARTERU

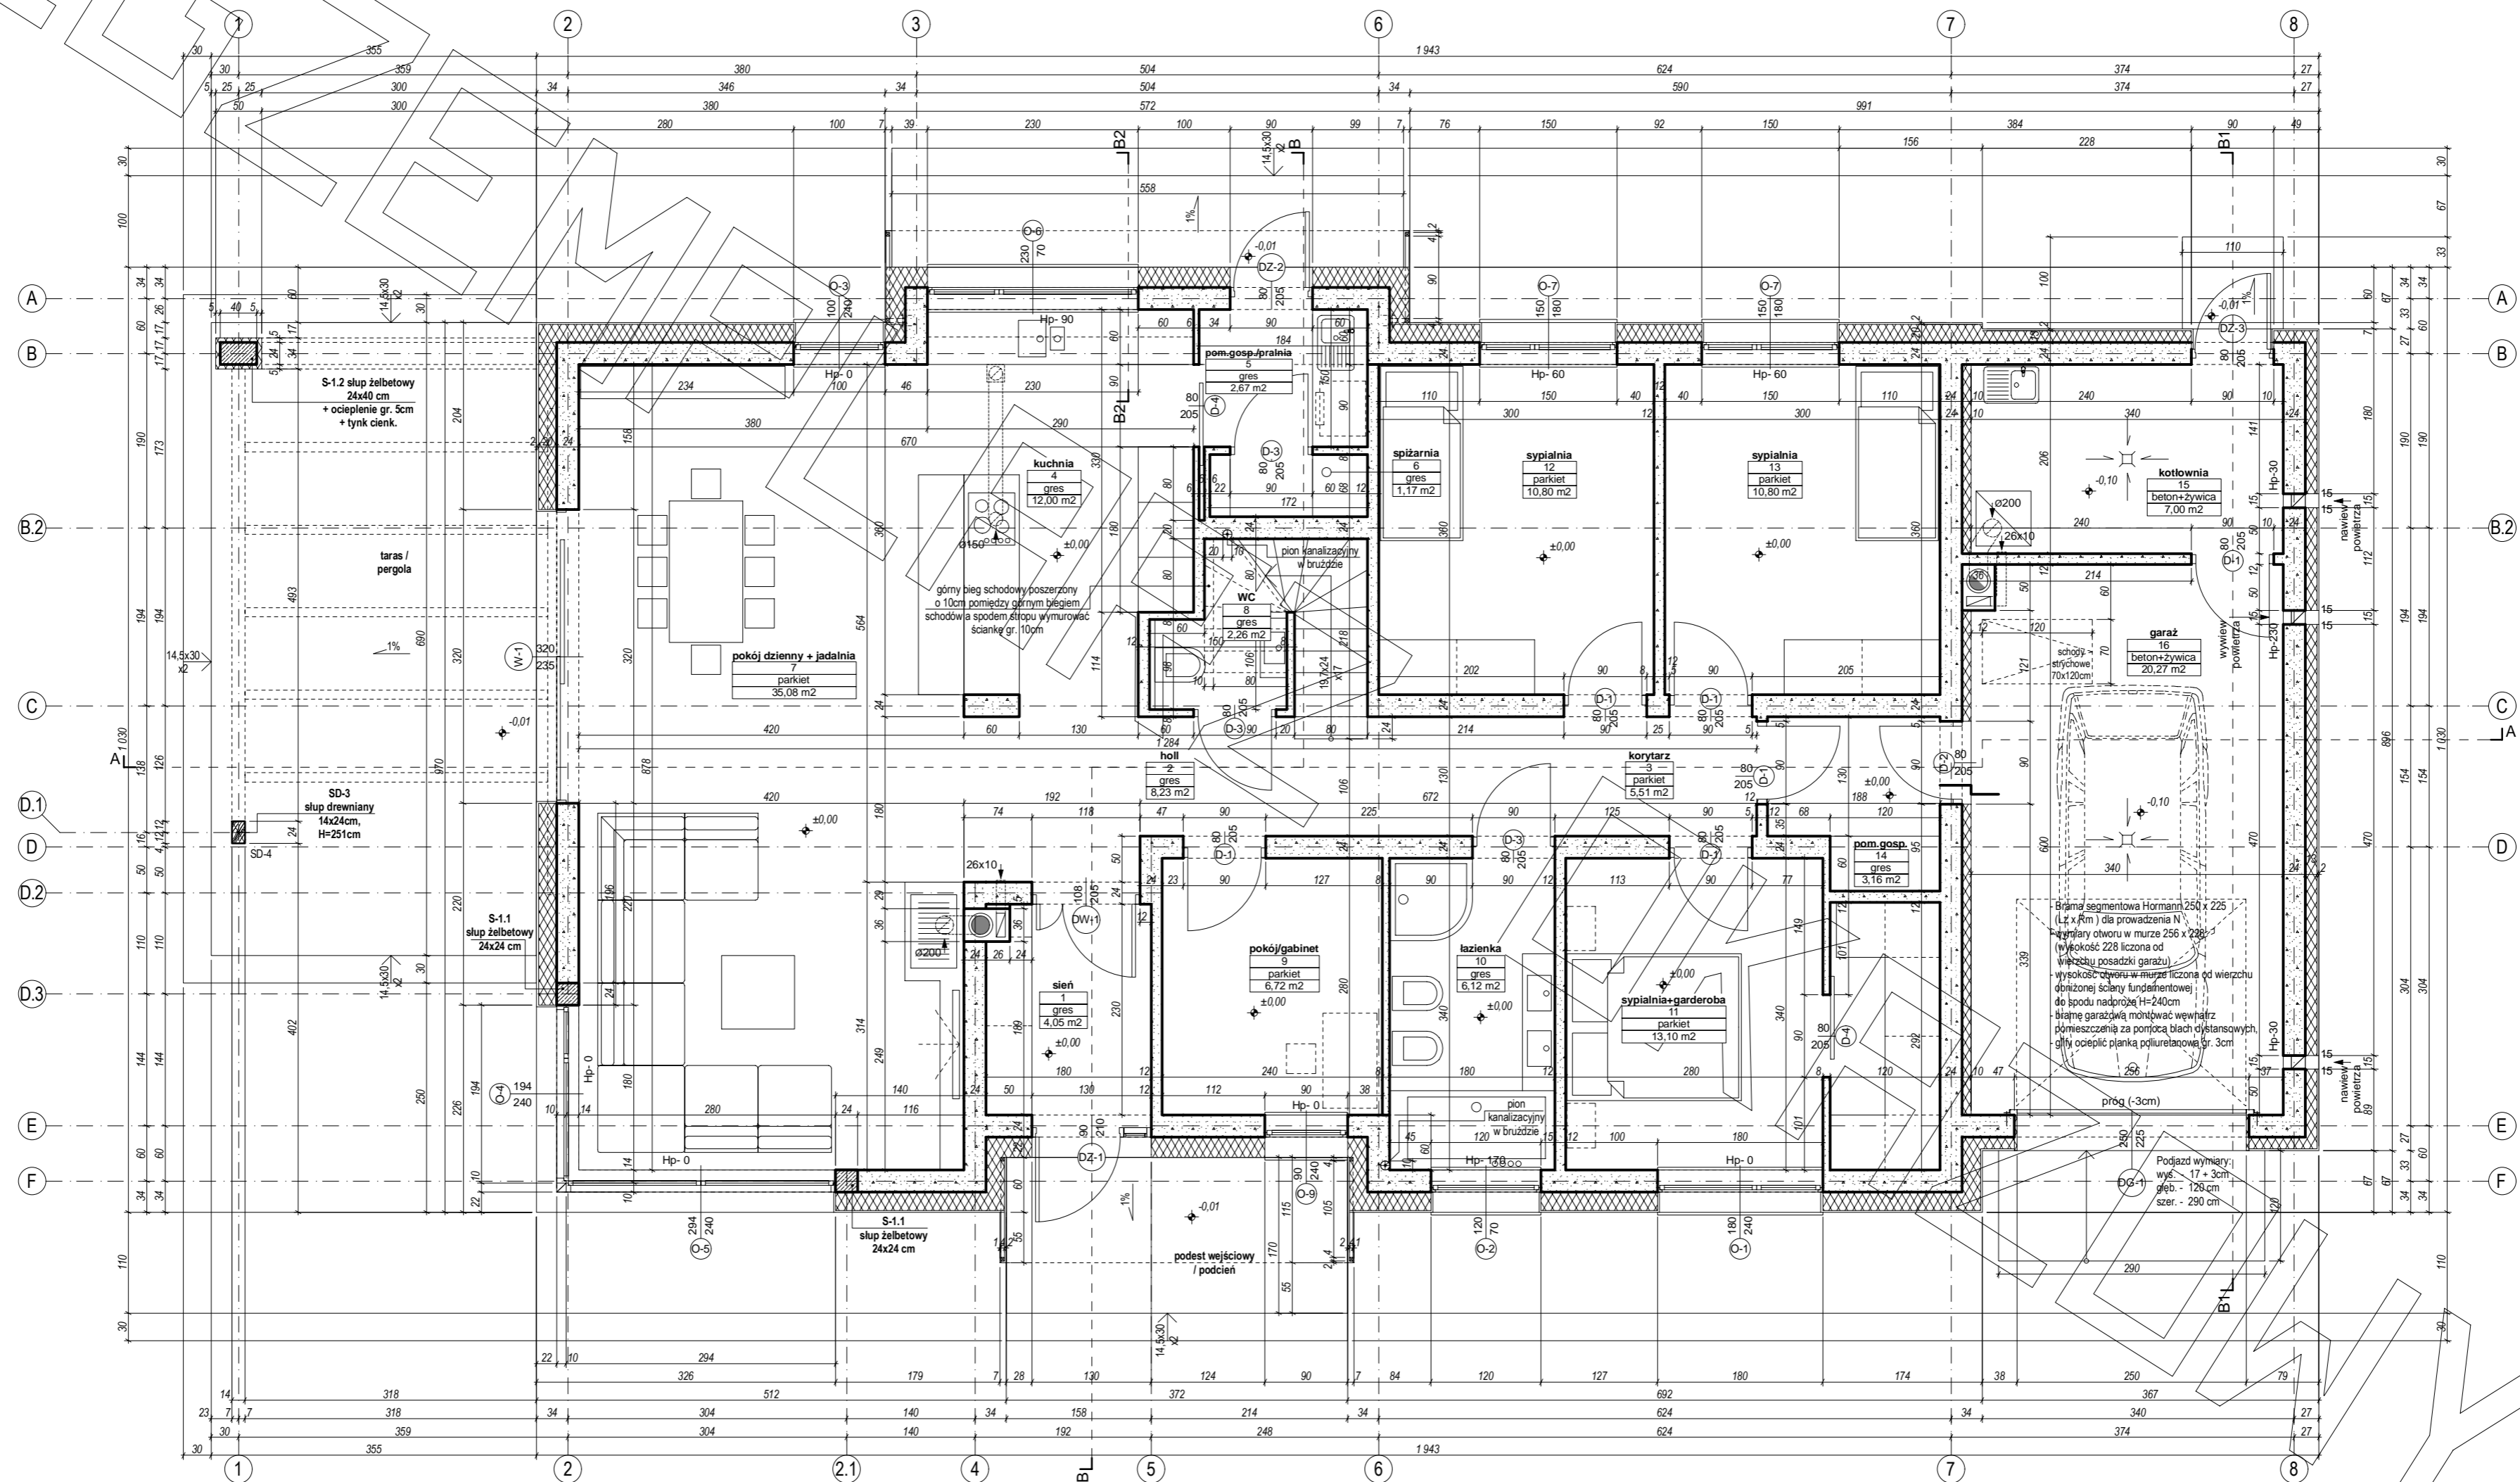


RZUT PODDASZA

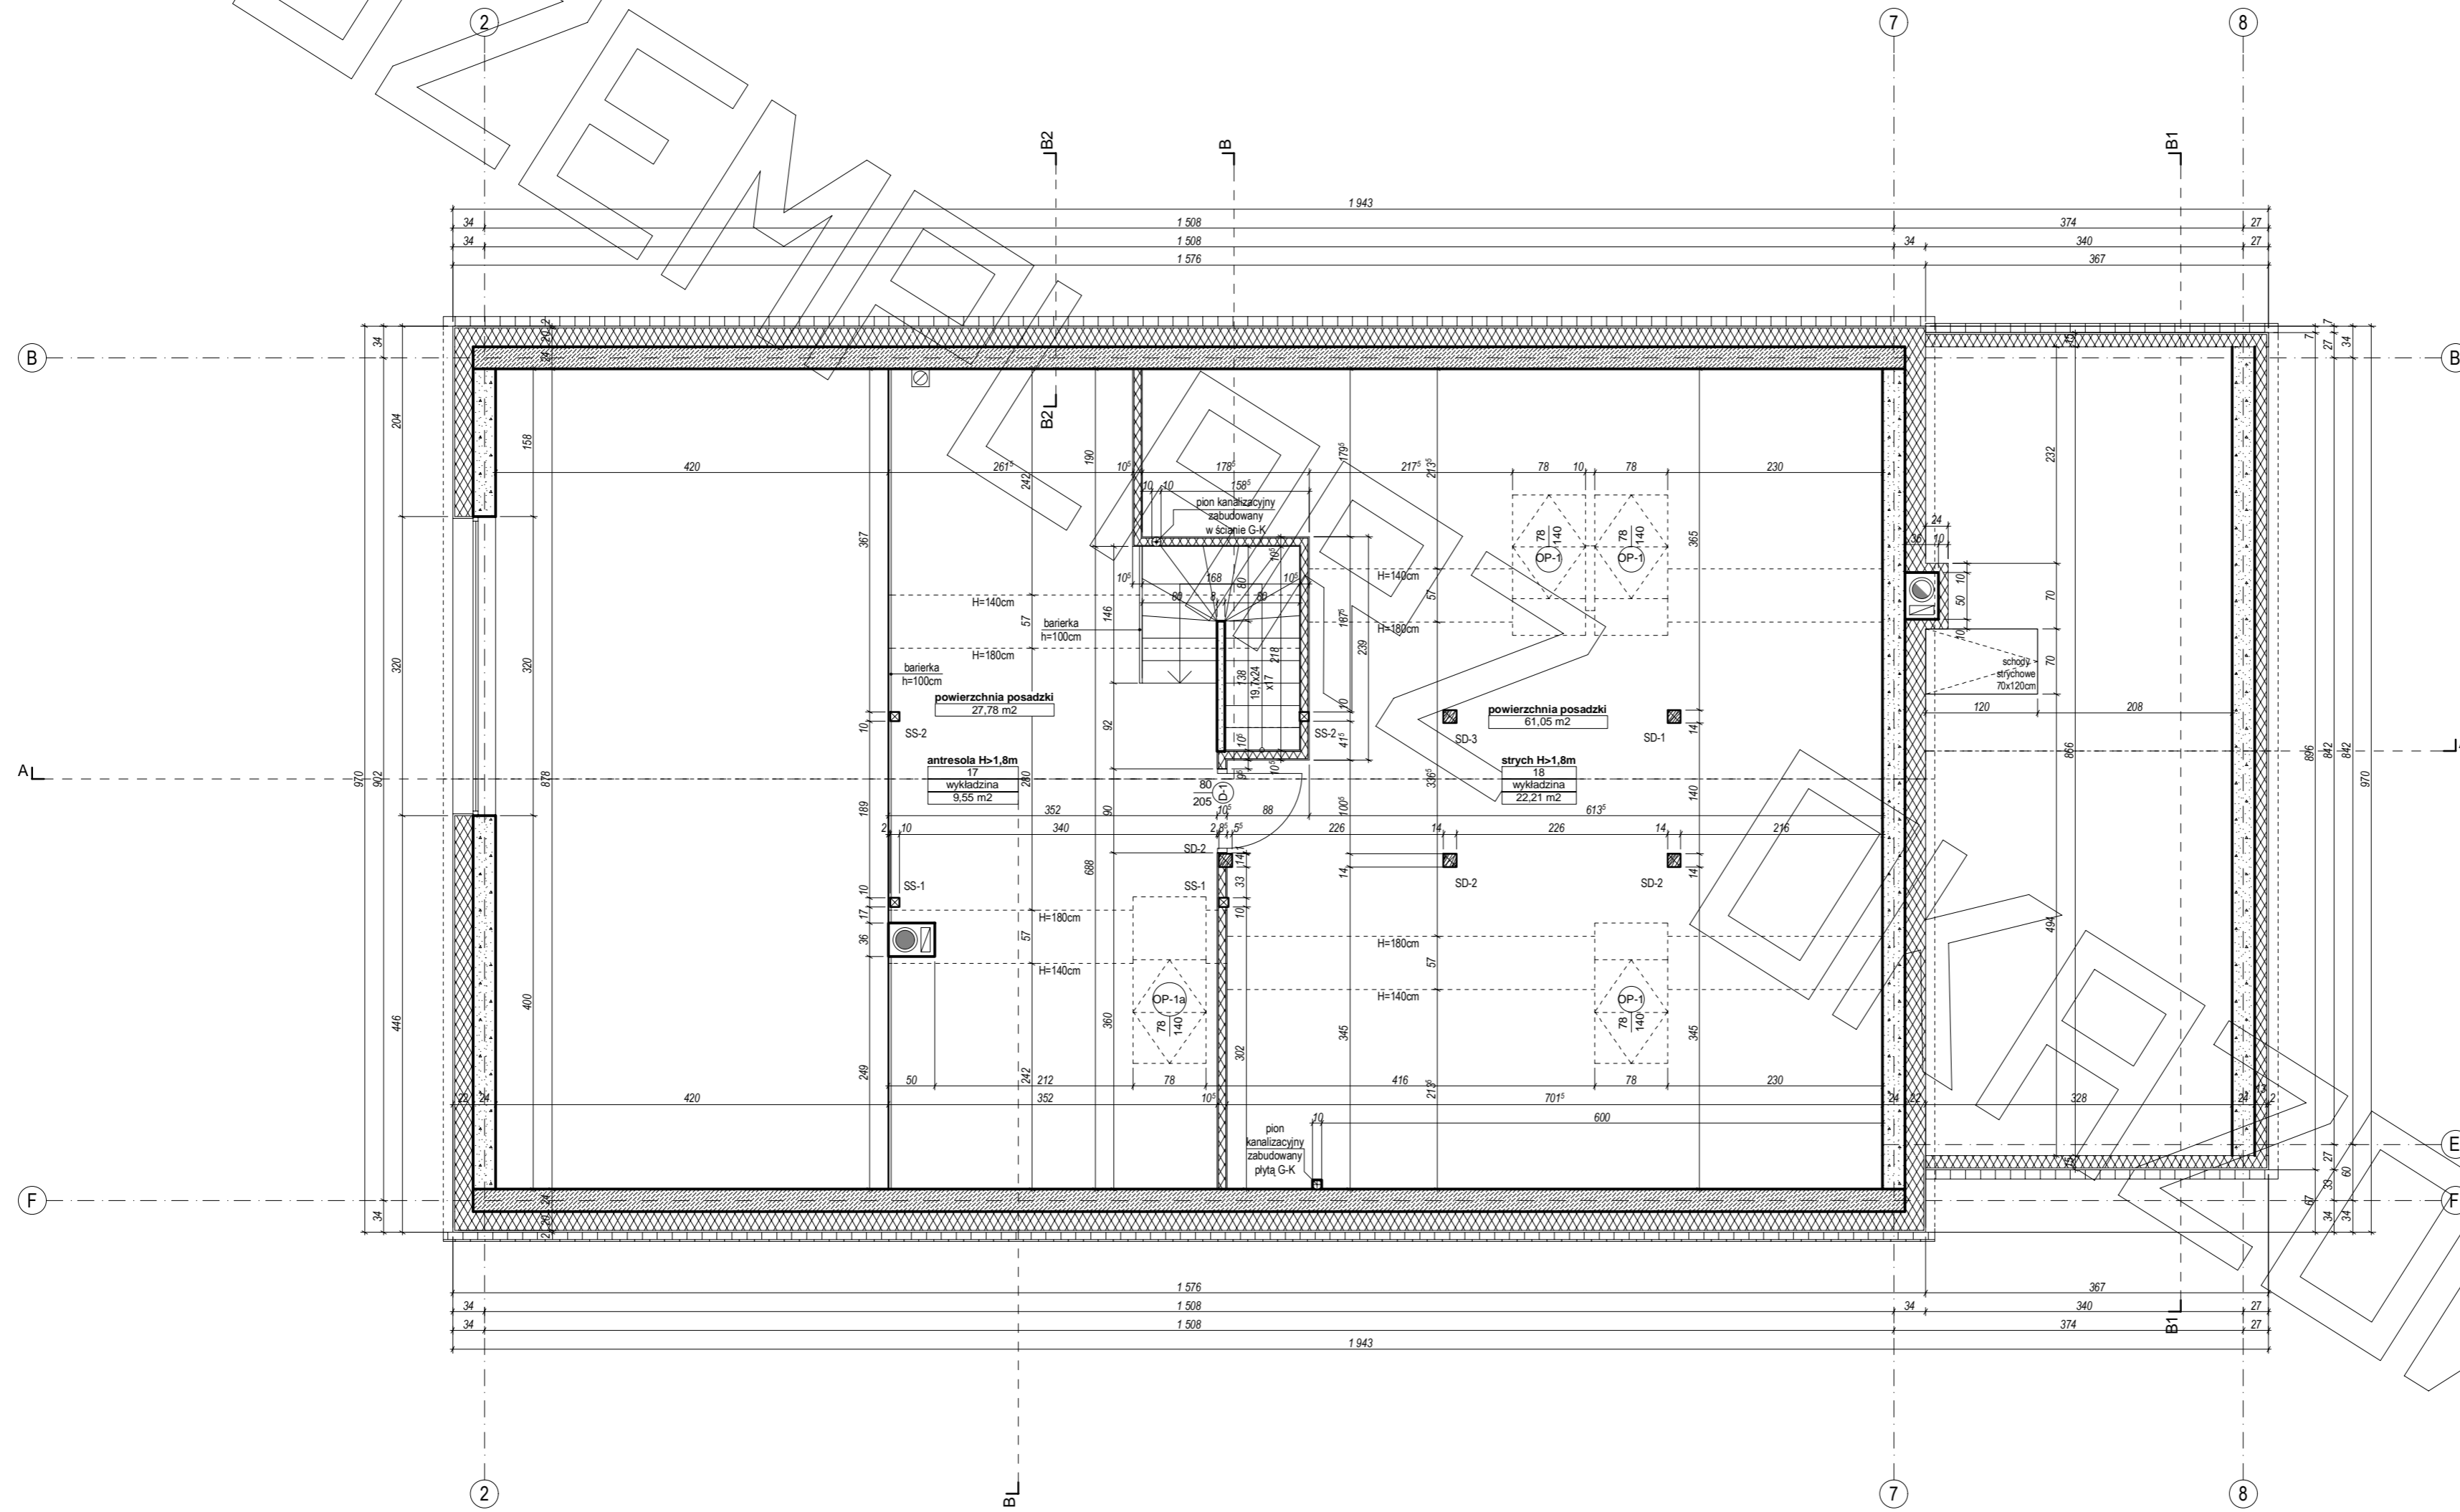


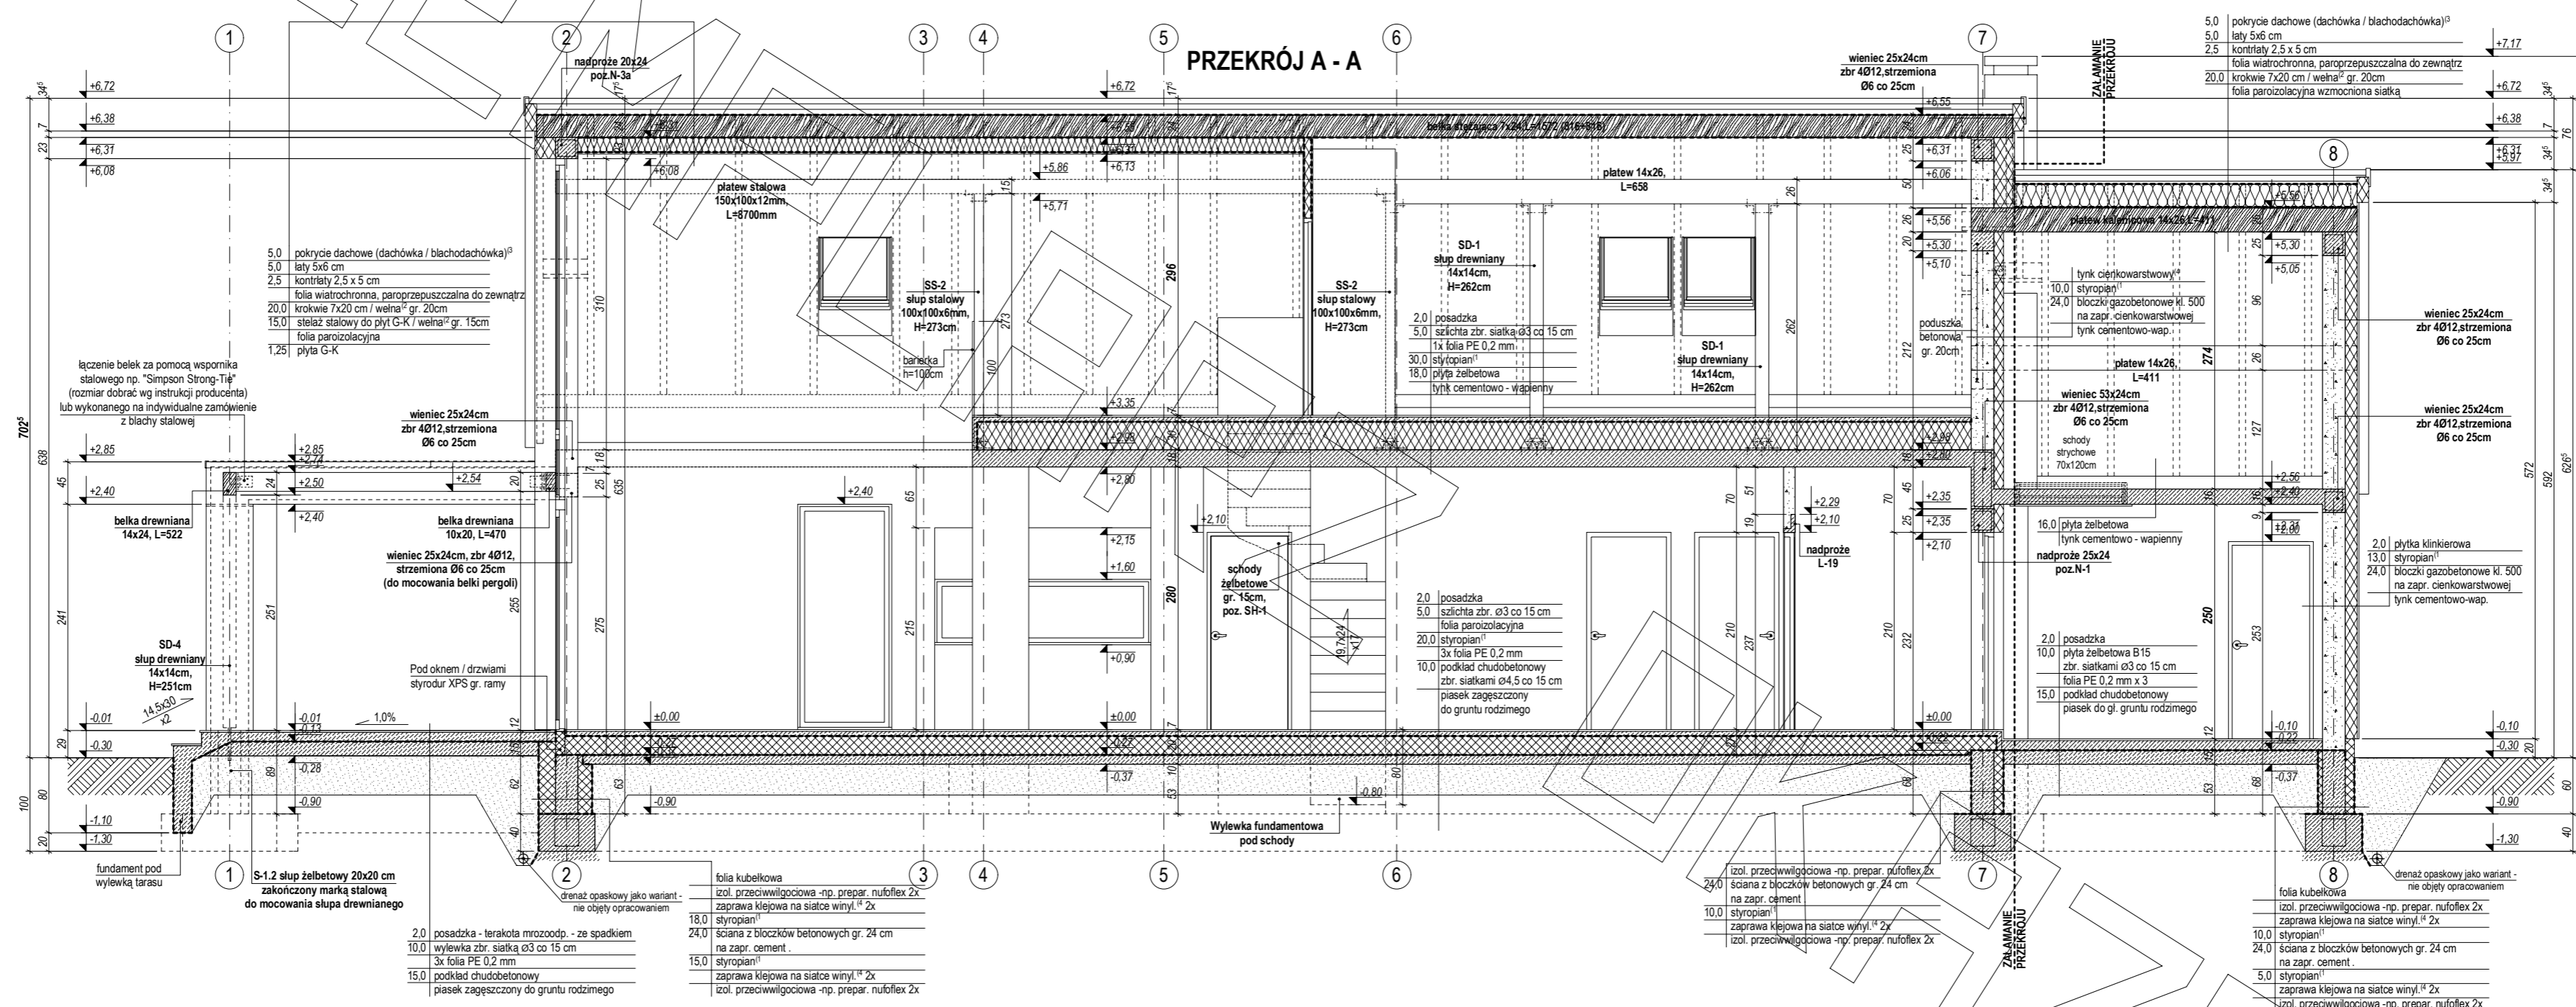

ELEWACJE

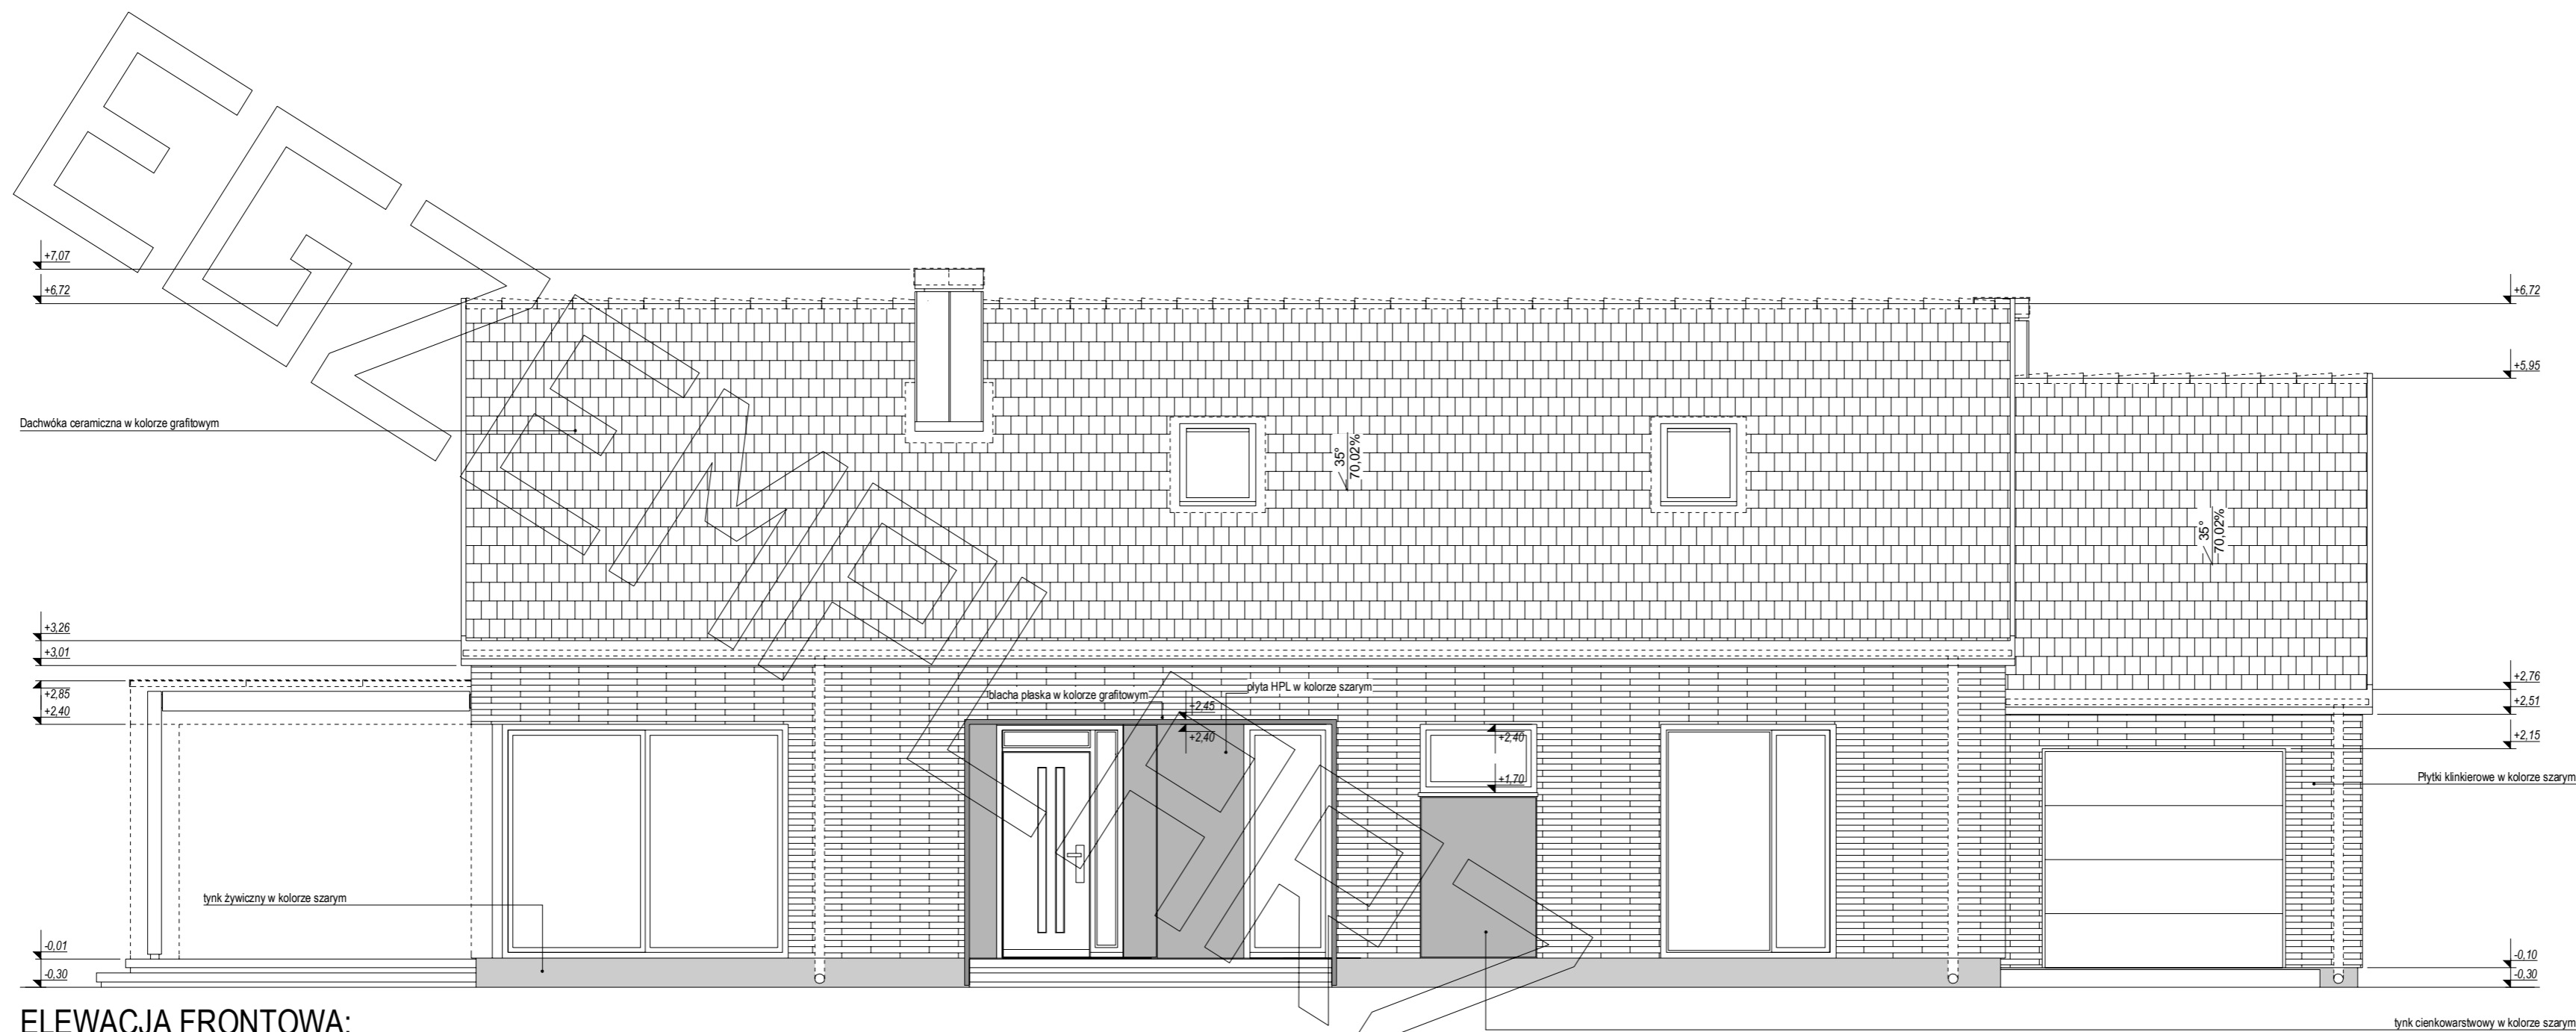

ELEWACJA FRONTOWA:

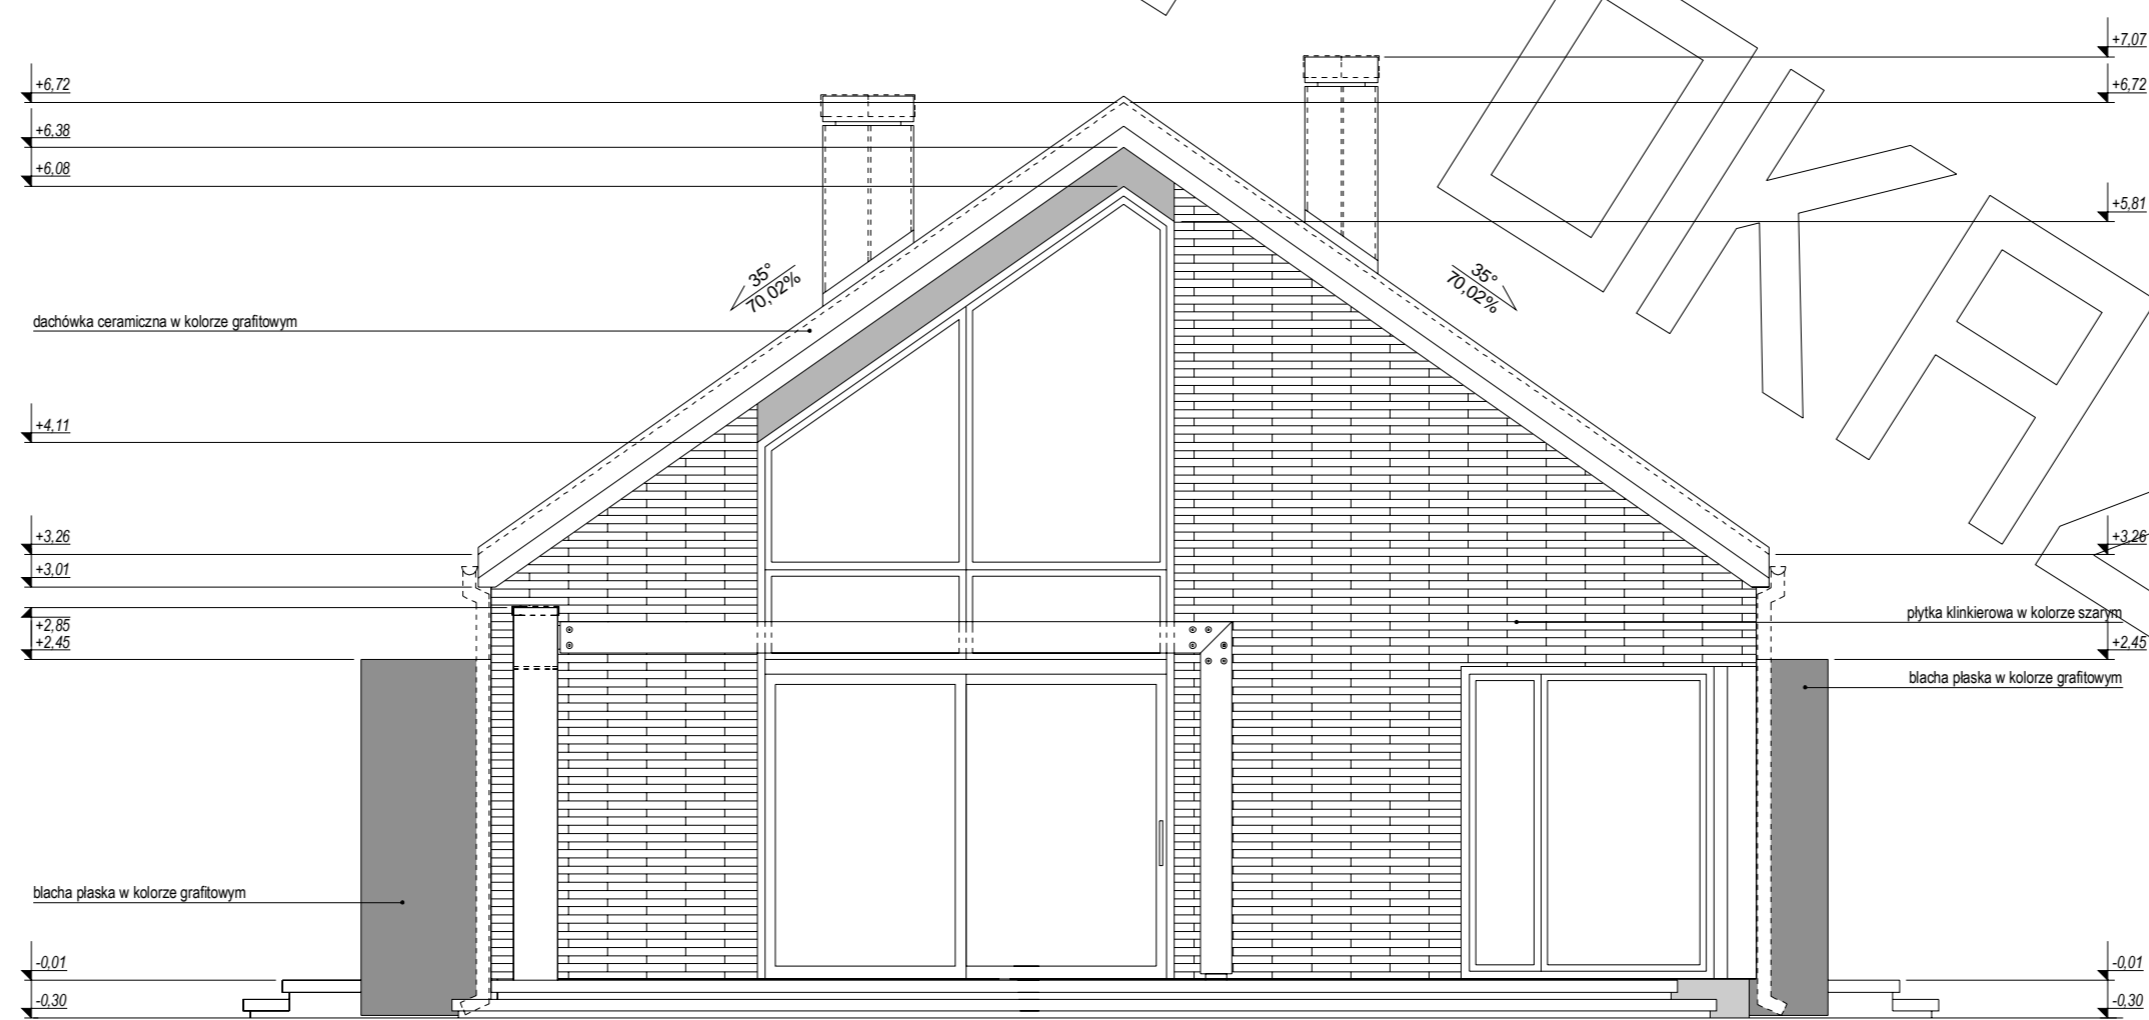

ELEWACJA BOCZNA:

