




RZUT PARTERU

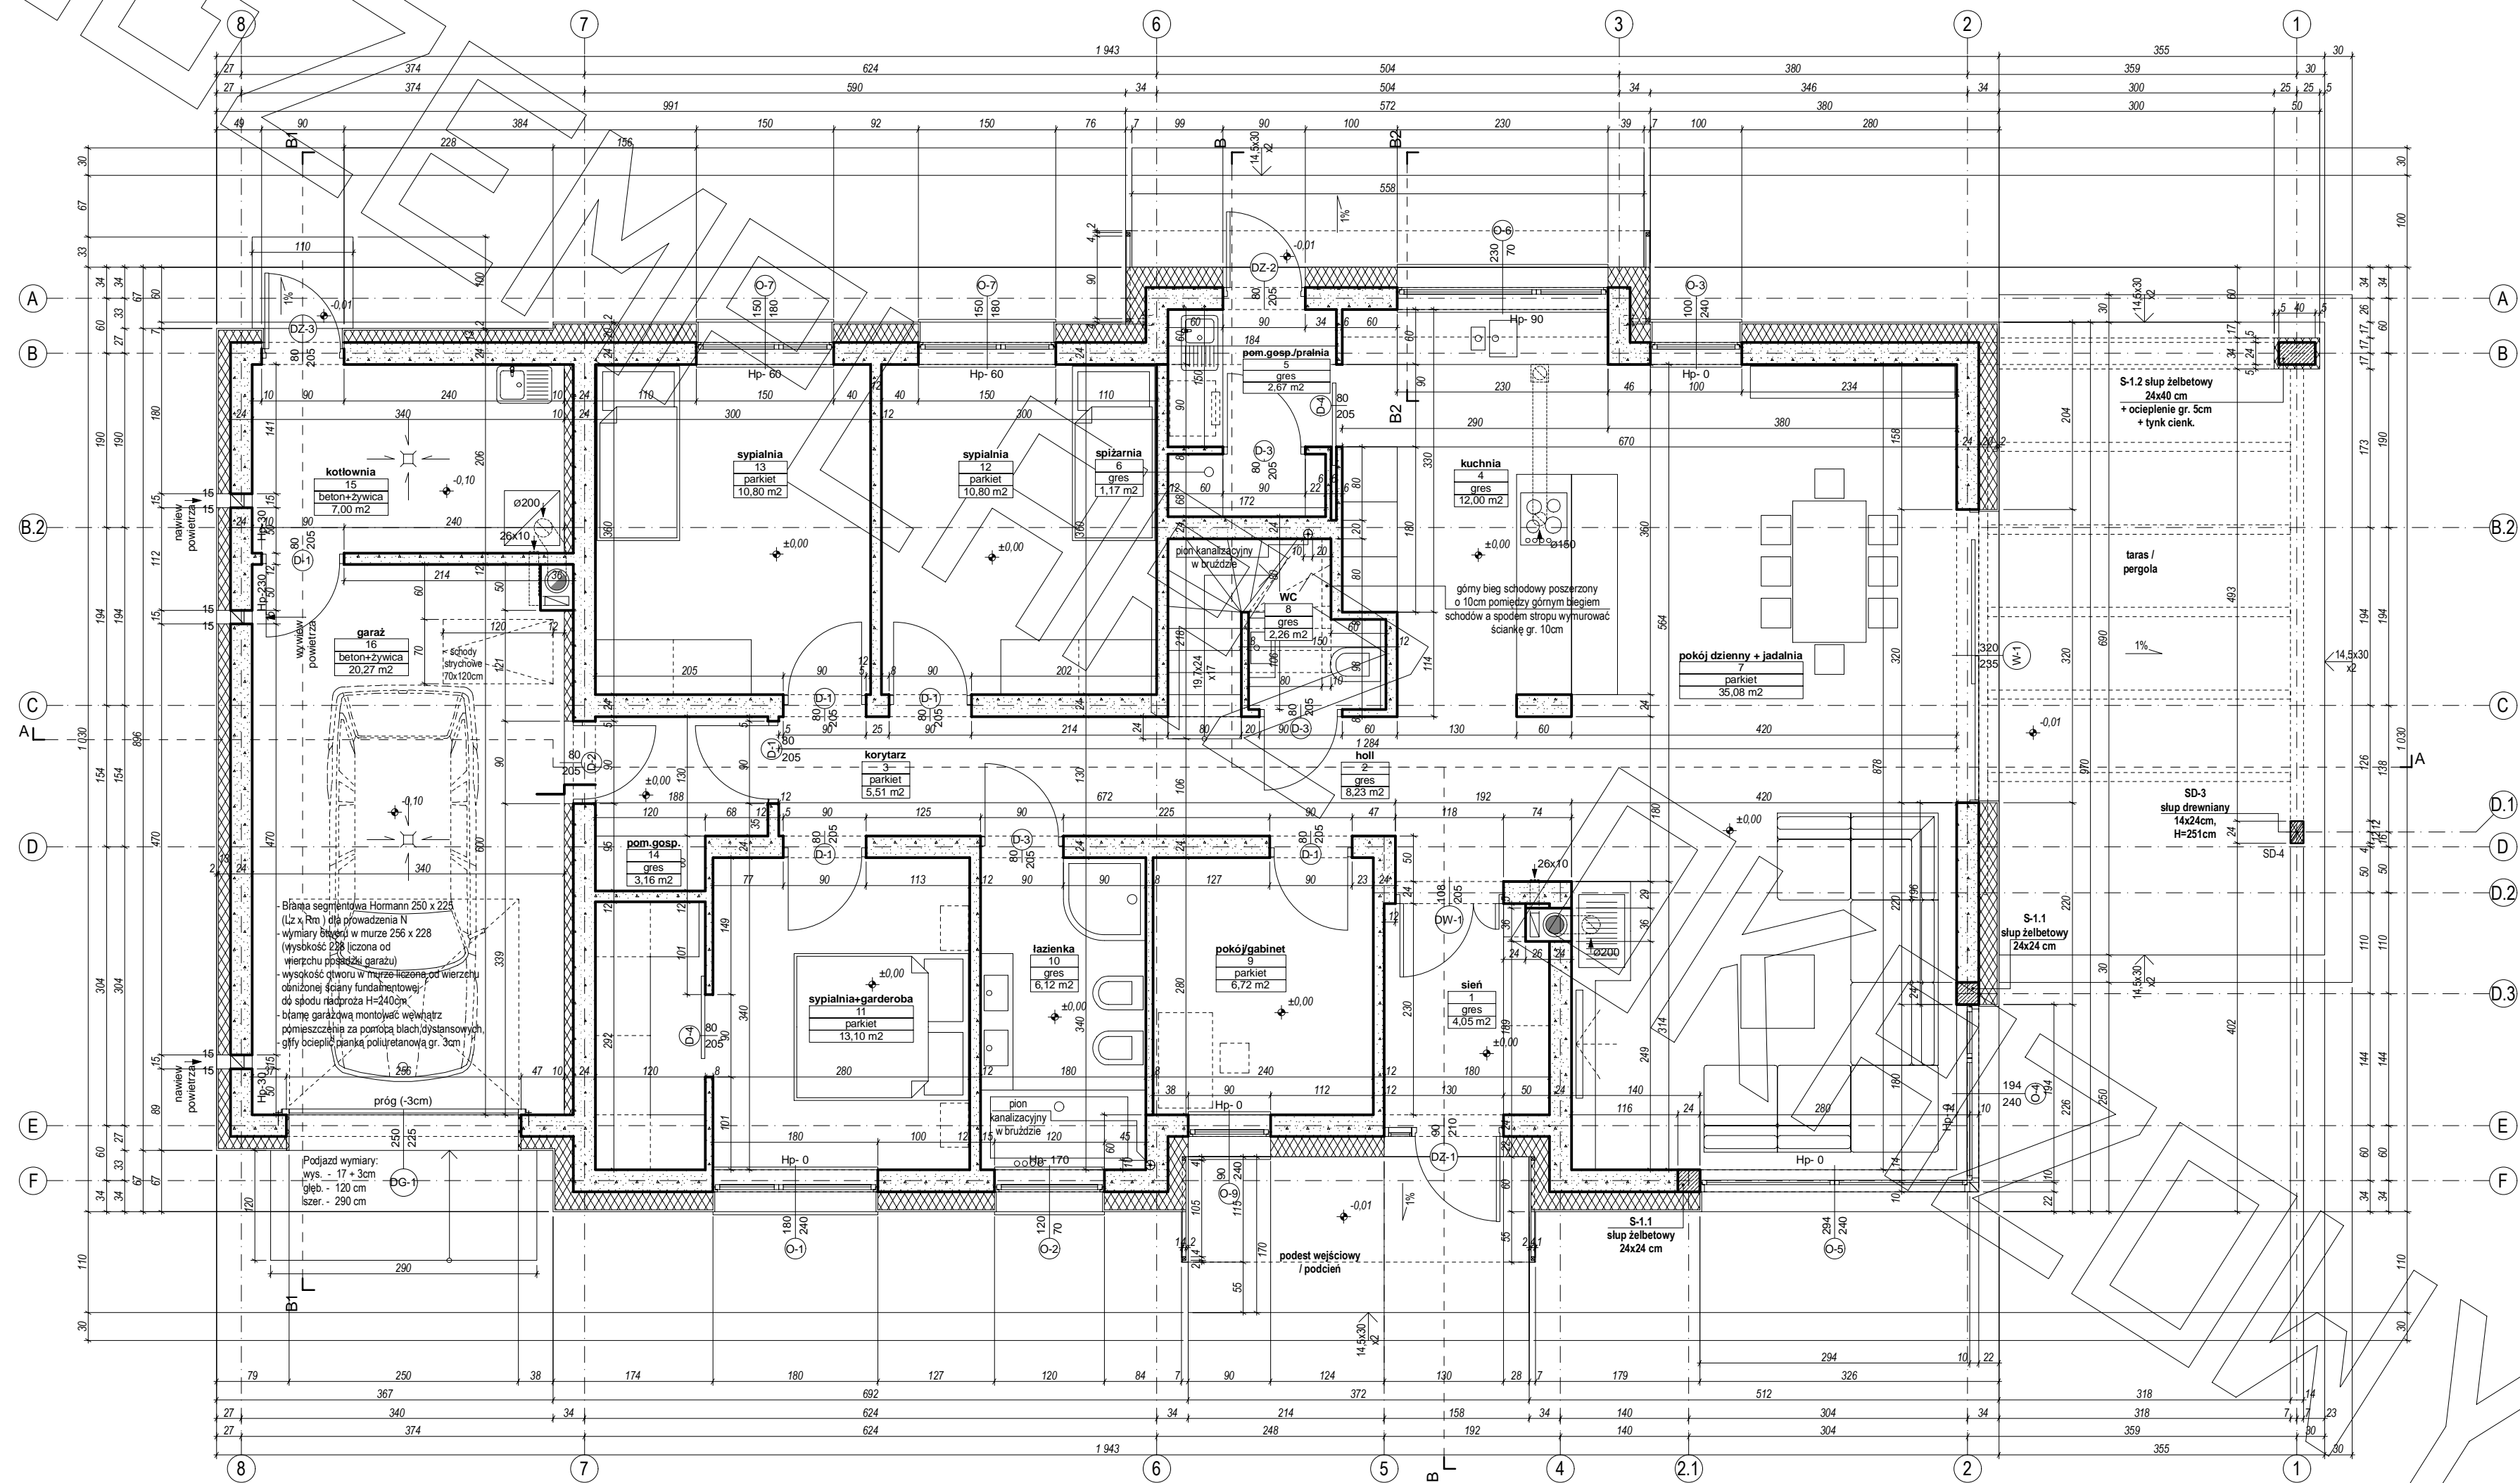


RZUT PODDASZA

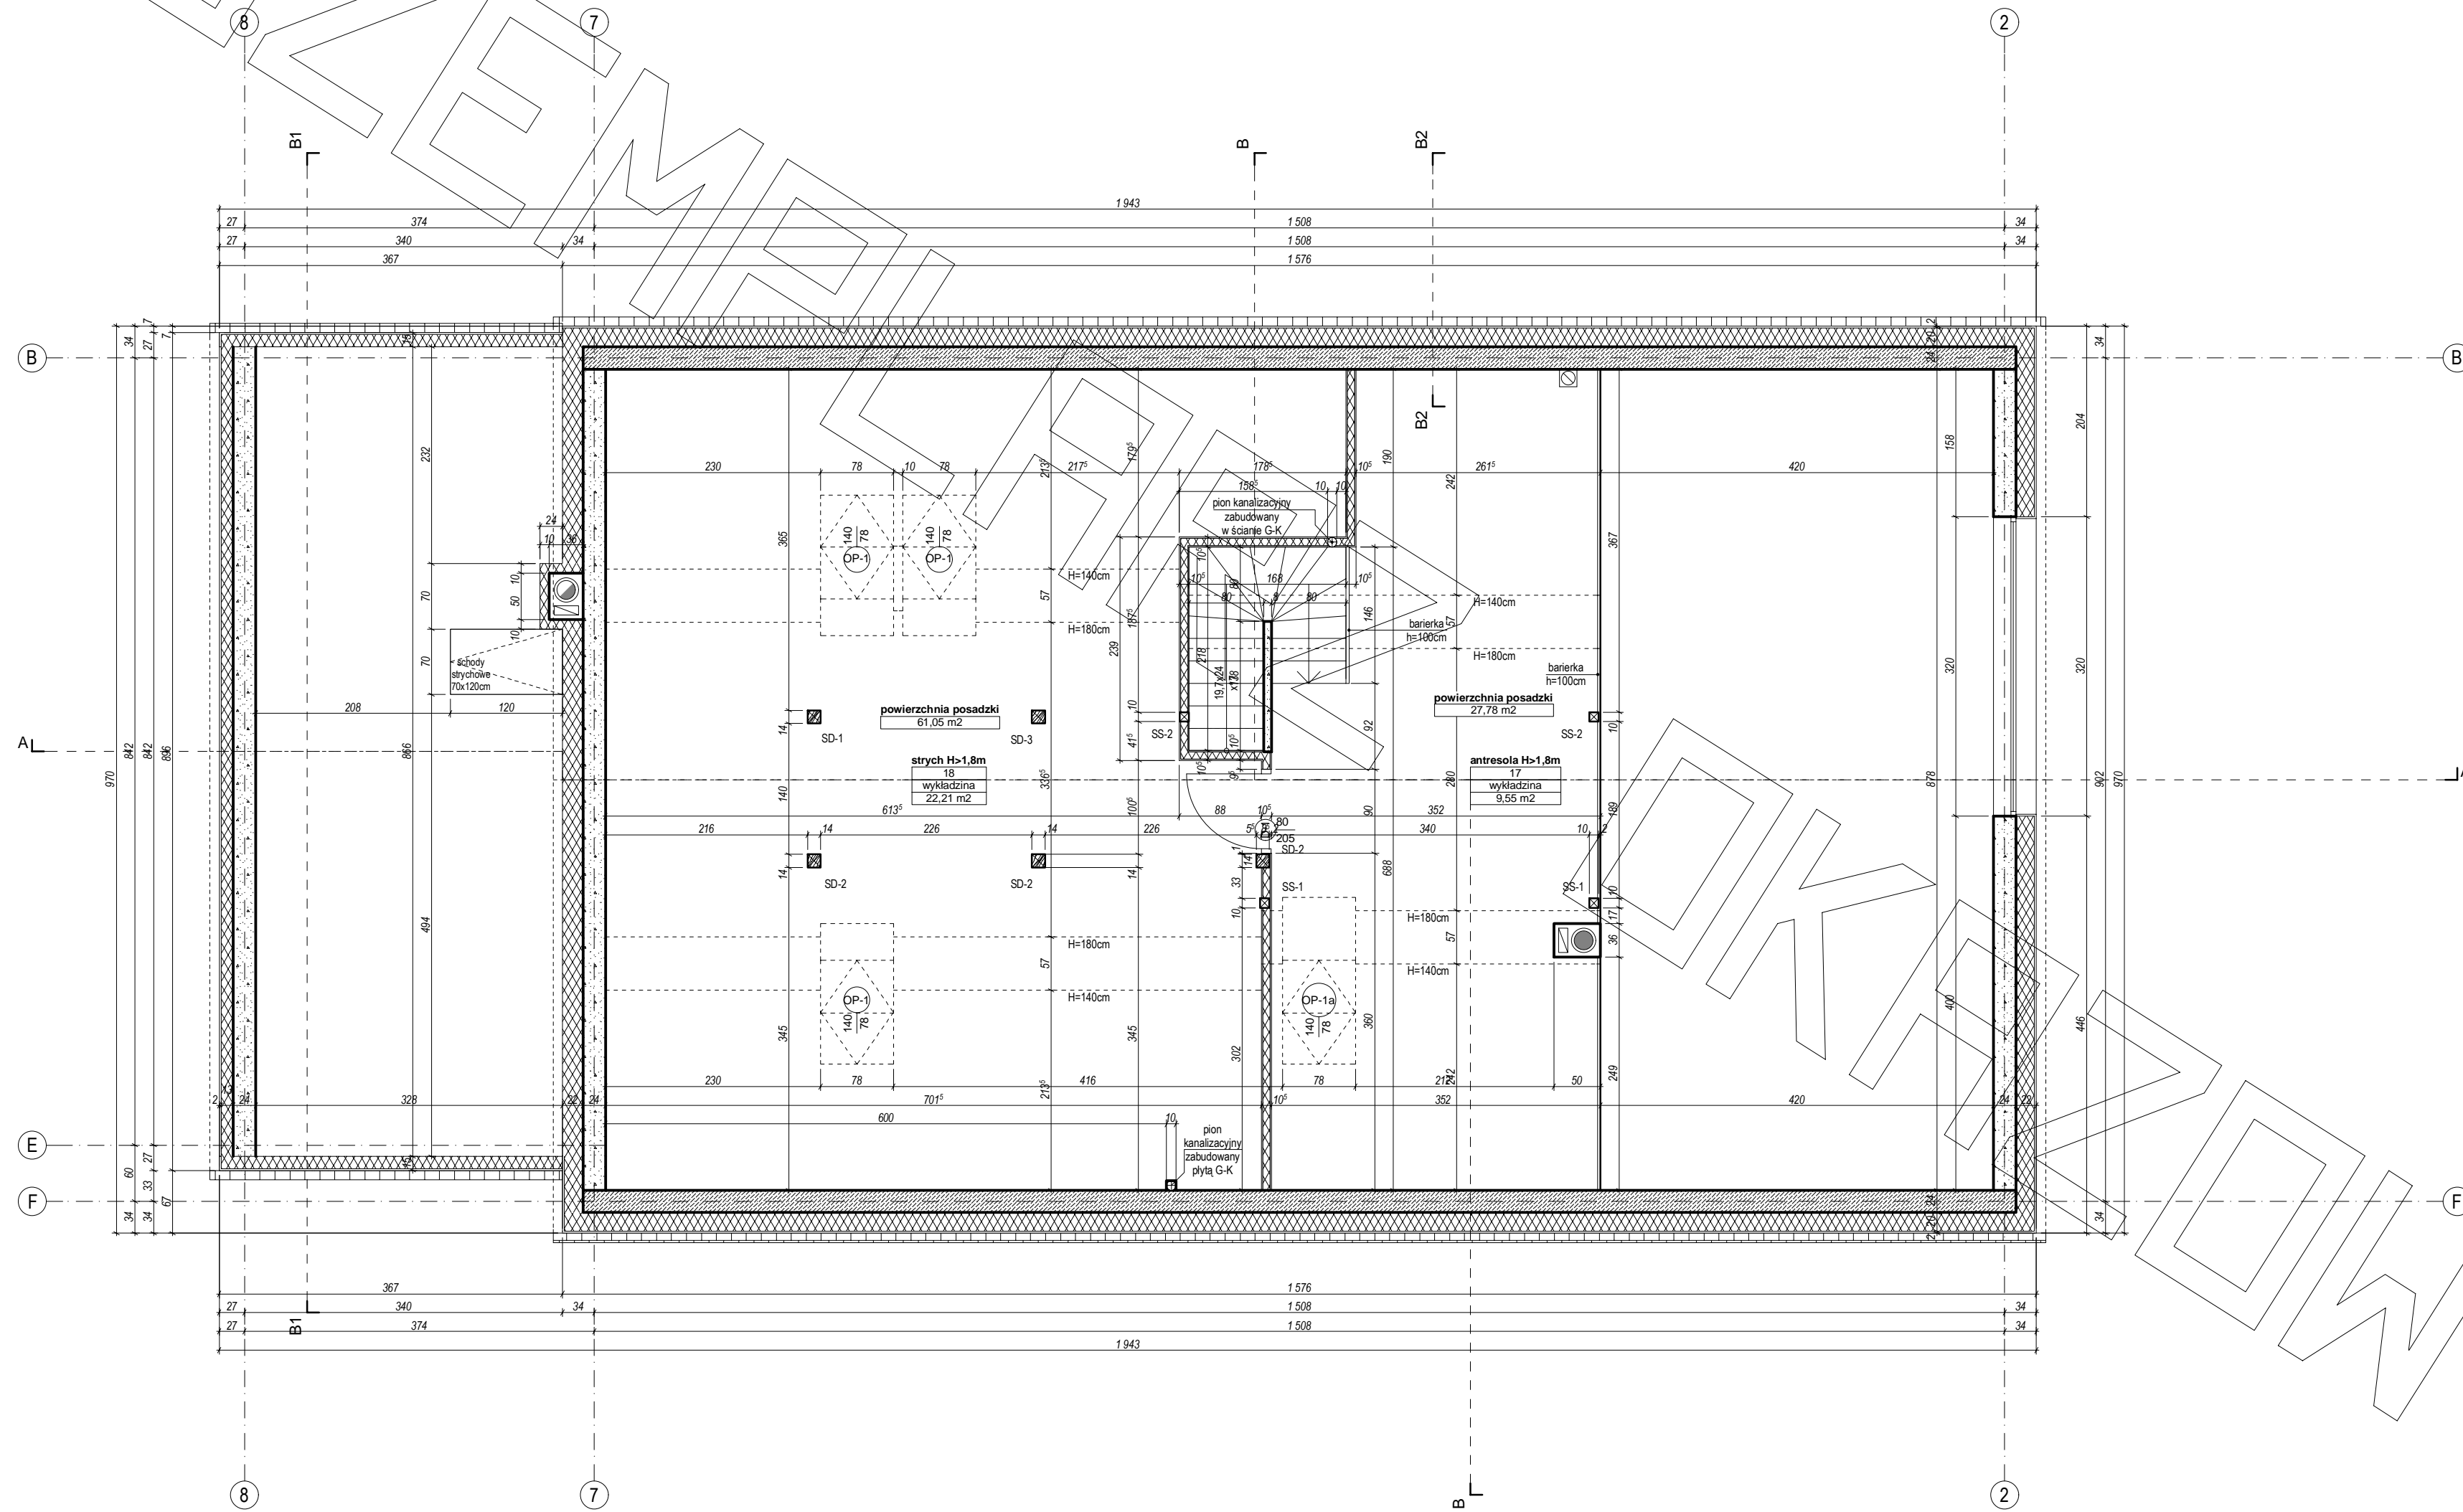

ELEWACJE

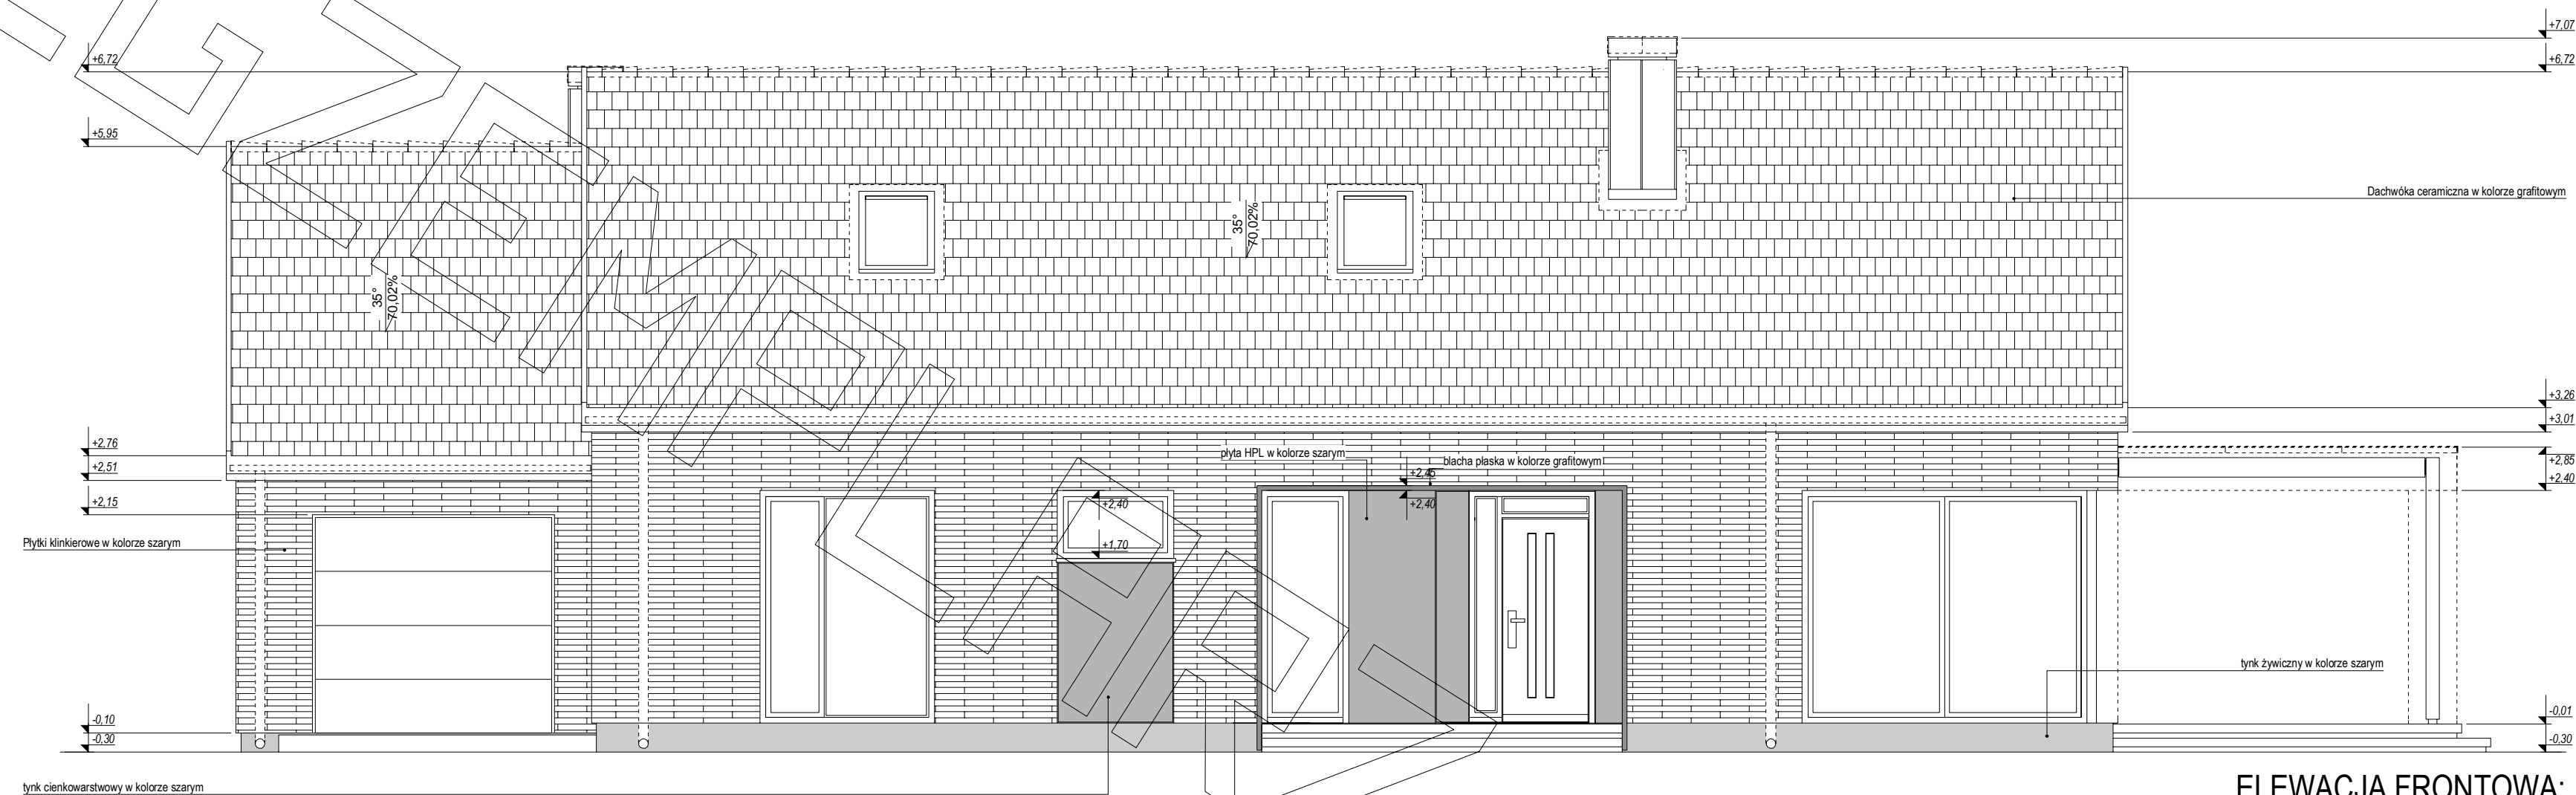

ELEWACJA FRONTOWA:

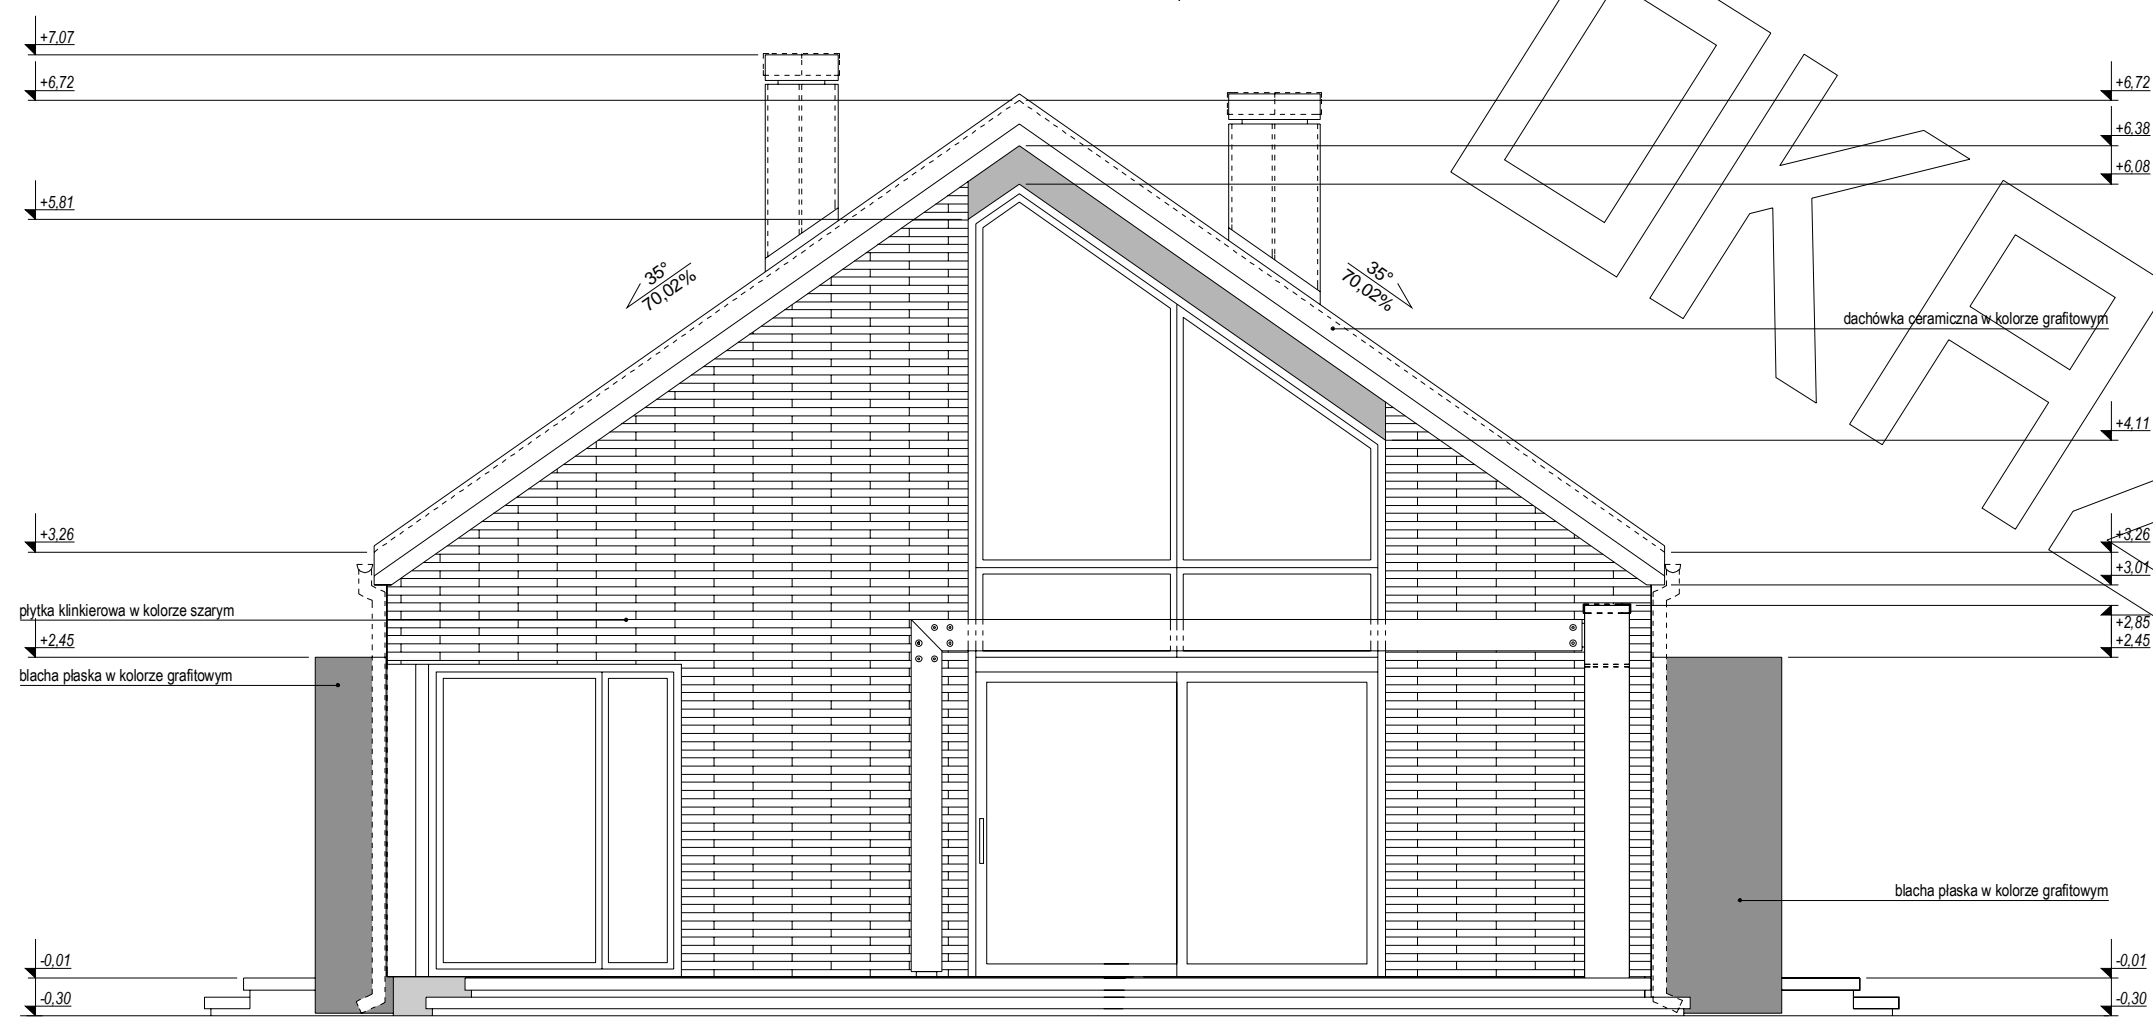

ELEWACJA BOCZNA:

ELEWACJE

