



RZUT PODDASZA

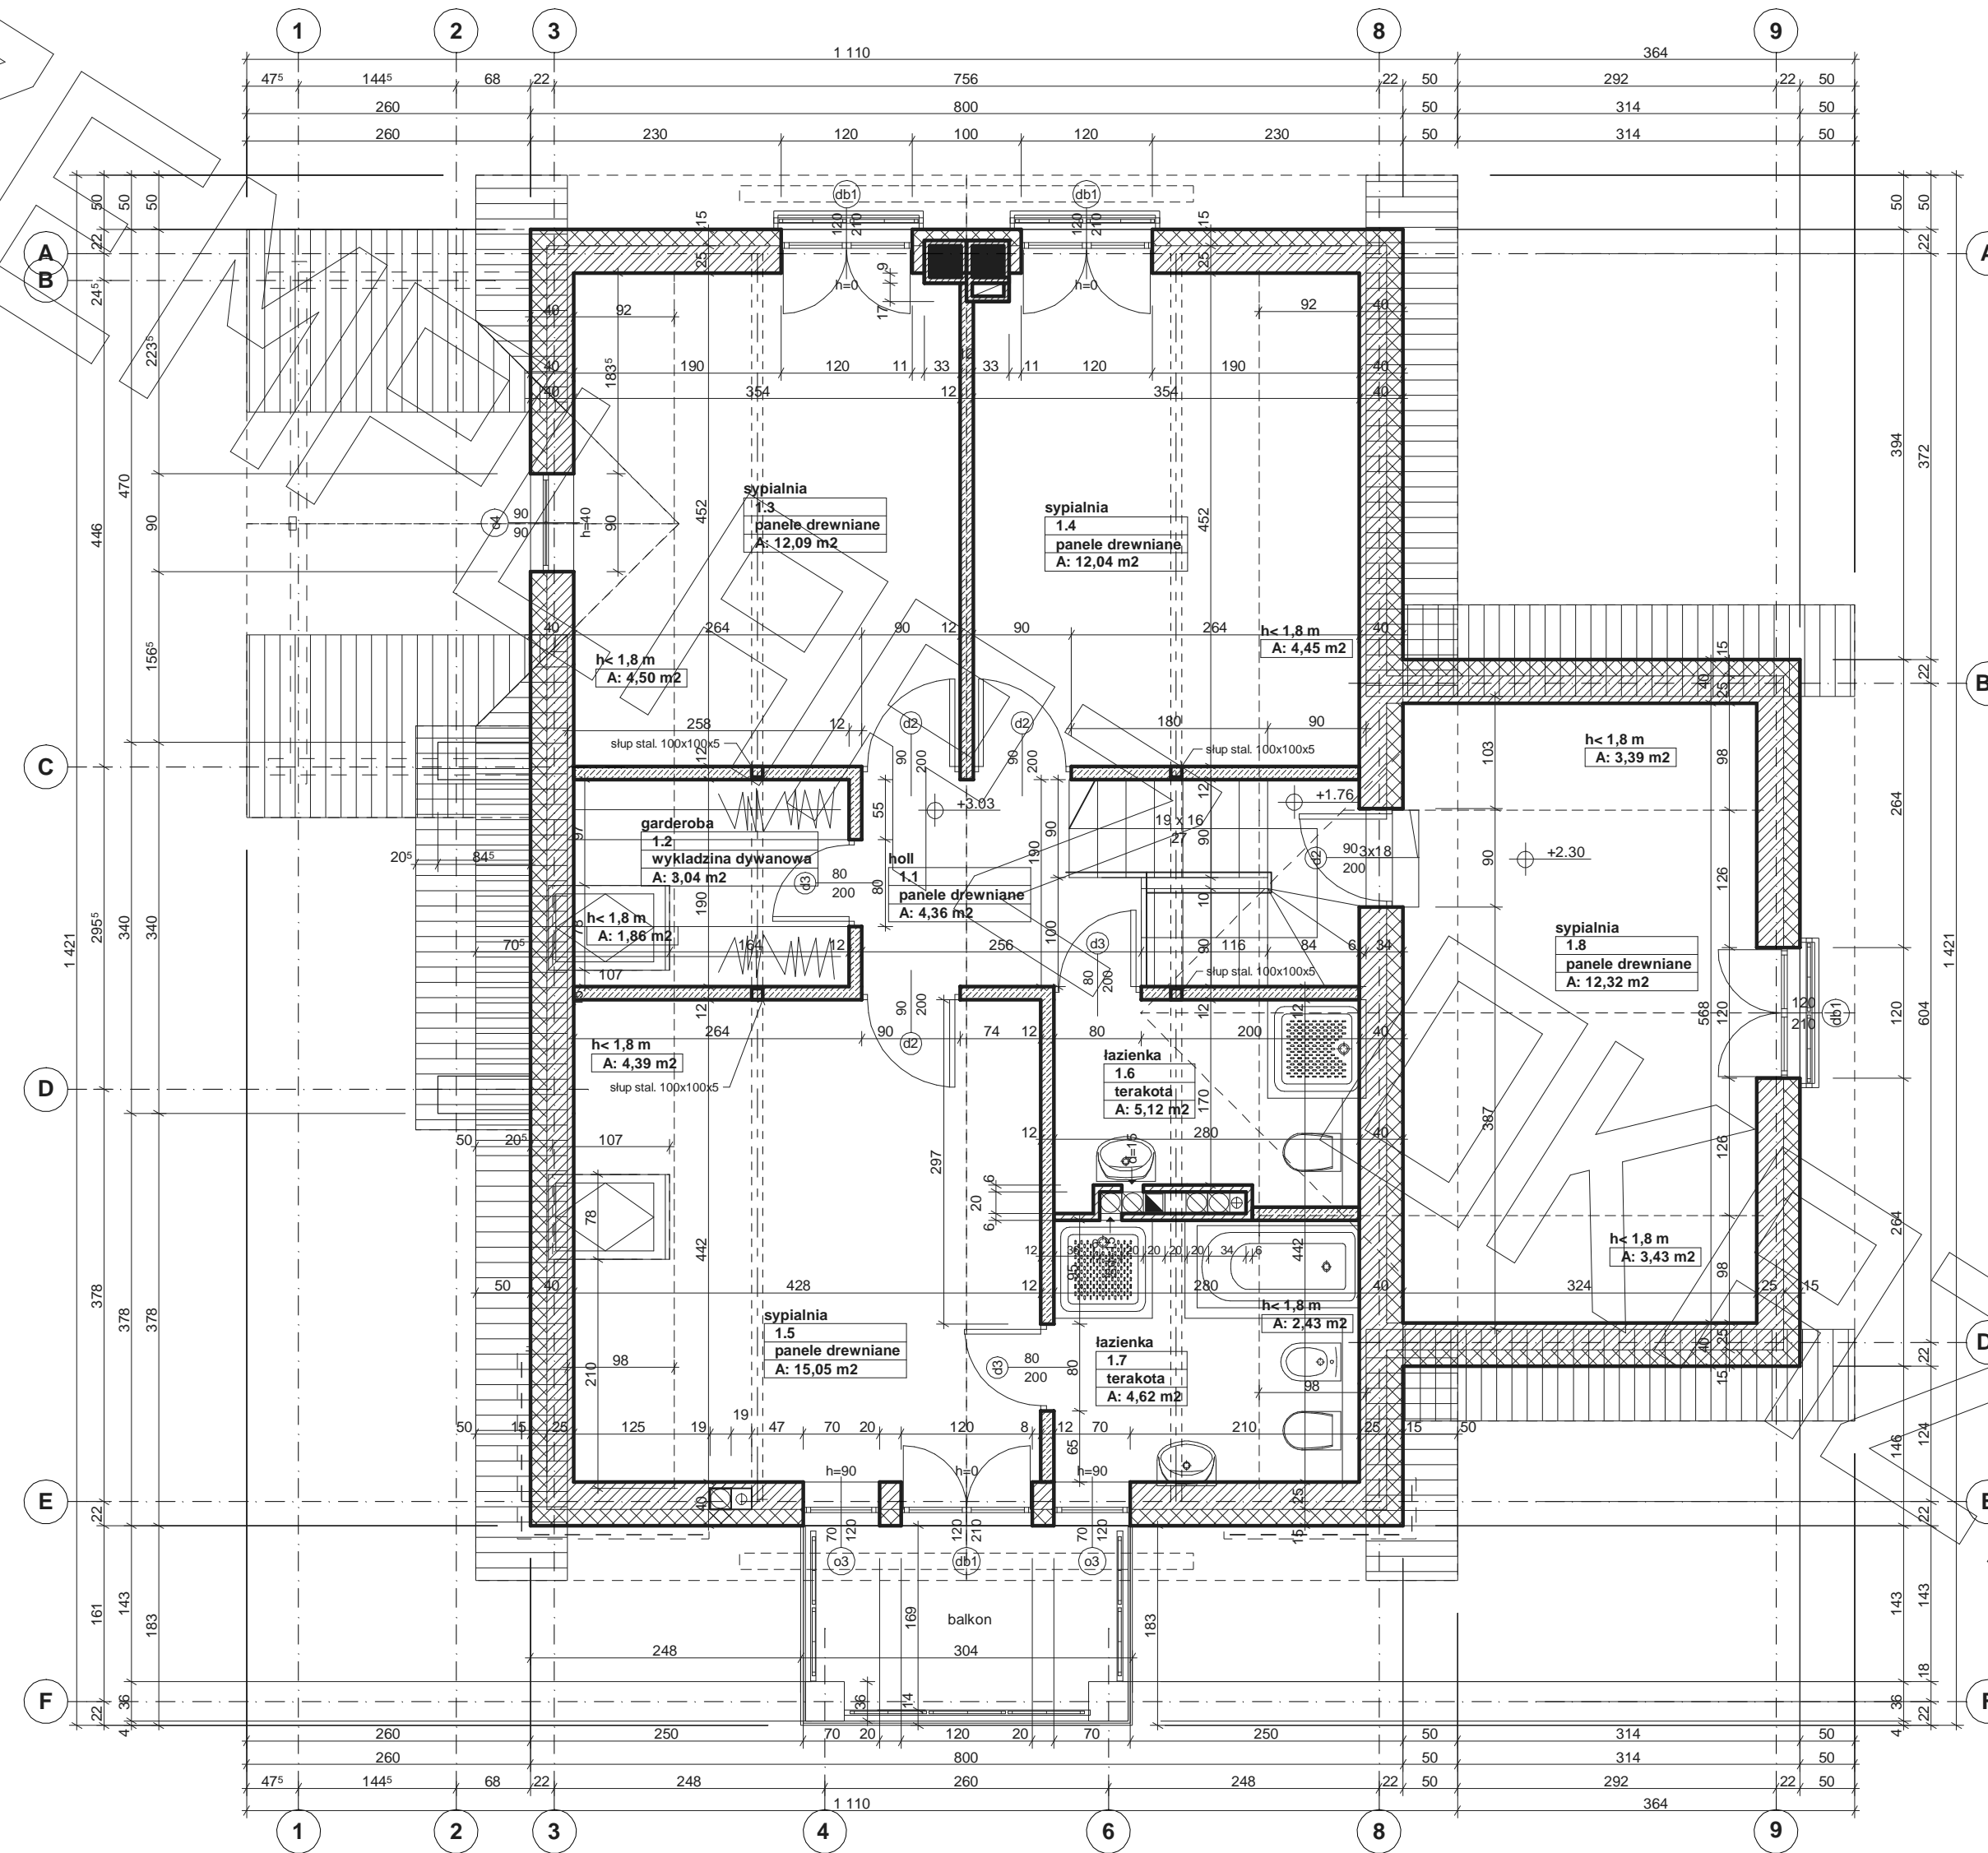

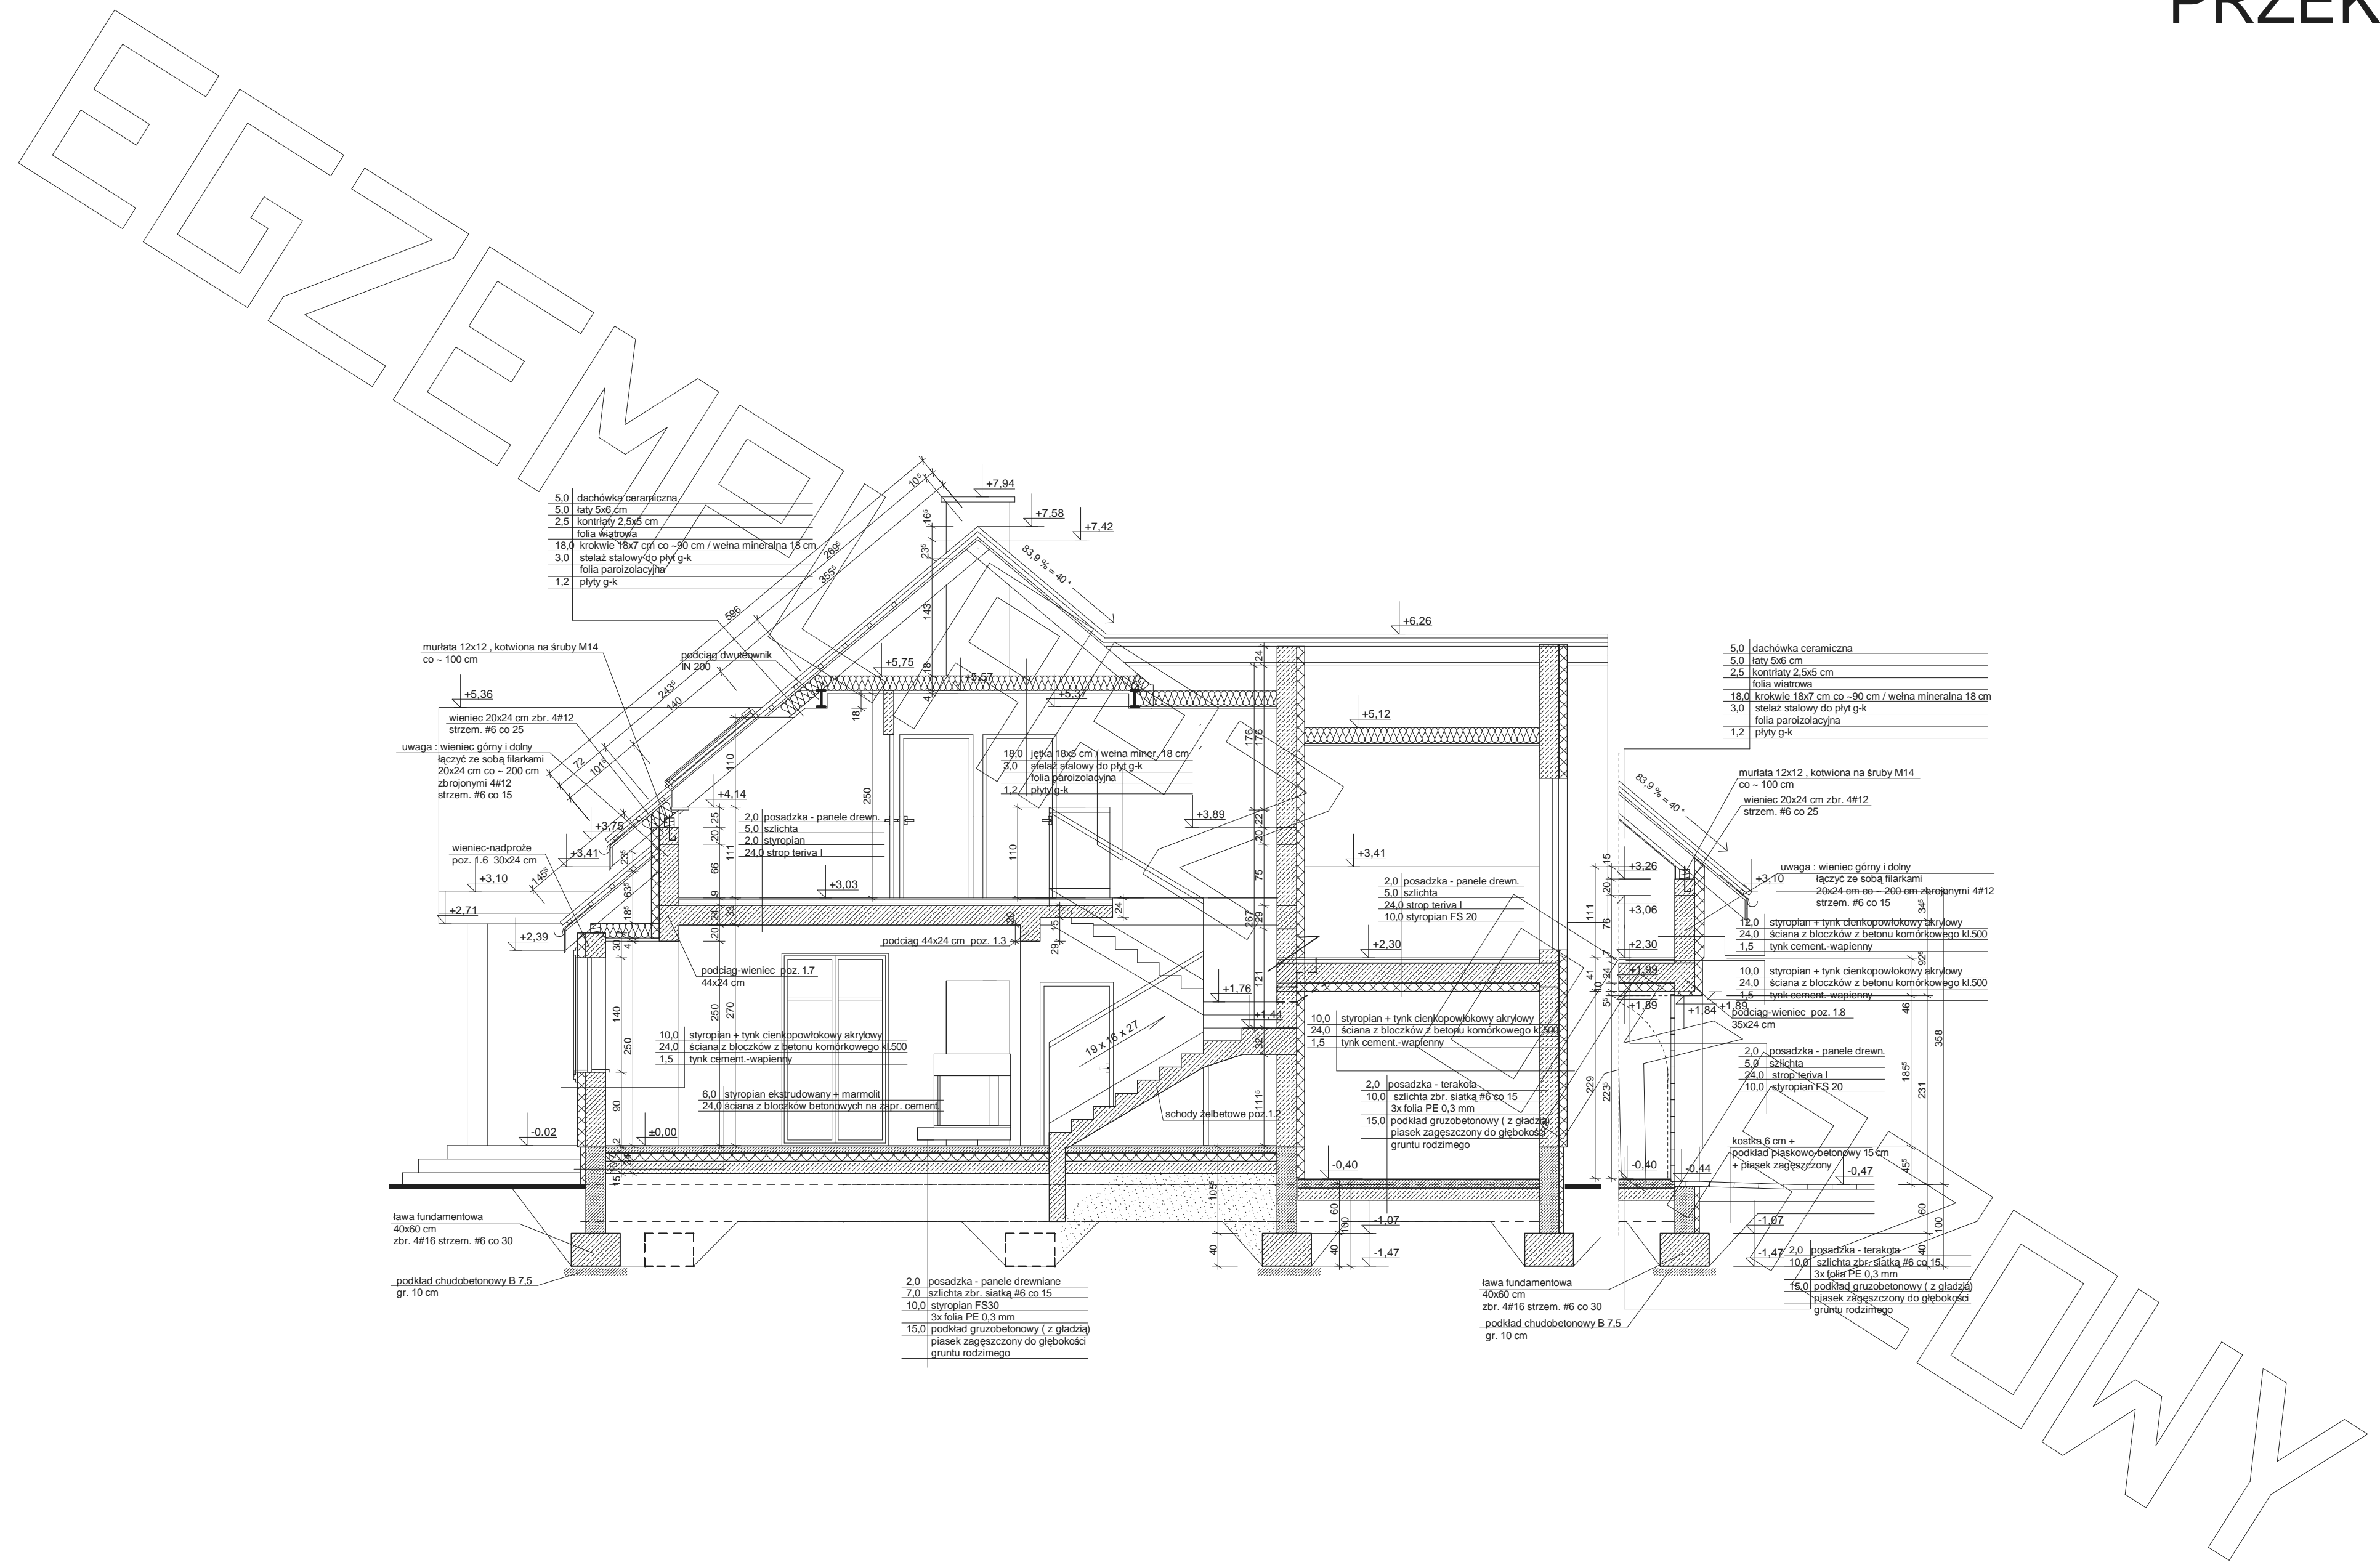

- 5.0 dachówka ceramiczna
- 5.0łaty 5x6 cm
- 2.5 kontrłaty 2.5x5 cm
- folia wiatrowa
- 18.0 krokwie 18x7 cm co -90 cm / wełna mineralna 18 cm
- 3.0 stelaż stalowy do płyt g-k
- folia paroizolacyjna
- 1.2 płyty g-k

- 5.0 dachówka ceramiczna
- 5.0łaty 5x6 cm
- 2.5 kontrłaty 2.5x5 cm
- folia wiatrowa
- 18.0 krokwie 18x7 cm co -90 cm / wełna mineralna 18 cm
- 3.0 stelaż stalowy do płyt g-k
- folia paroizolacyjna
- 1.2 płyty g-k

murłata 12x12, kotwiona na śruby M14 co - 100 cm

wieniec 20x24 cm zbr. 4#12 strzem. #6 co 25

uwaga: wieniec górny i dolny łączyć ze sobą fiłarkami 20x24 cm co - 200 cm zbrojonymi 4#12 strzem. #6 co 15

wieniec nadproże poz. 1.6 30x24 cm

podciąg 44x24 cm poz. 1.3

podciąg-wieniec poz. 1.7 44x24 cm

10.0 stropian + tynk cienkopowłokowy akrylowy

24.0 ściana z blozków z betonu komórkowego kl.500

1.5 tynk cement-wapienny

6.0 stropian ekstrudowany + marmolit

24.0 ściana z blozków betonowych na zapr. cement.

schody żelbetowe poz. 1.1

19 x 16 x 27

lawa fundamentowa 40x60 cm zbr. 4#16 strzem. #6 co 30

podkład chudobetonowy B 7.5 gr. 10 cm

2.0 posadzka - panele drewniane

7.0 szlachta zbr. siatka #6 co 15

10.0 stropian FS30

3x folia PE 0.3 mm

15.0 podkład gruzobetonowy (z gładzią) piasek zagęszczony do głębokości gruntu rodzimego

lawa fundamentowa 40x80 cm zbr. 4#16 strzem. #6 co 30

podkład chudobetonowy B 7.5 gr. 10 cm

2.0 posadzka - terakota

10.0 szlachta zbr. siatka #6 co 15

3x folia PE 0.3 mm

15.0 podkład gruzobetonowy (z gładzią) piasek zagęszczony do głębokości gruntu rodzimego

2.0 posadzka - panele drewn.

5.0 szlachta

24.0 strop teriva I

10.0 stropian FS 20

1.5 tynk cement-wapienny

10.0 stropian + tynk cienkopowłokowy akrylowy

24.0 ściana z blozków z betonu komórkowego kl.500

1.5 tynk cement-wapienny

10.0 stropian + tynk cienkopowłokowy akrylowy

24.0 ściana z bloków z betonu komórkowego kl.500

1.5 tynk cement-wapienny

podciąg-wieniec poz. 1.8 35x24 cm

2.0 posadzka - panele drewn.

5.0 szlachta

24.0 strop teriva I

10.0 stropian FS 20

koszka 6 cm + podkład piaskowo-betonowy 15 cm + piasek zagęszczony

1.47 2.0 posadzka - terakota


10.0 szlachta zbr. siatka #6 co 15

3x folia PE 0.3 mm


15.0 podkład gruzobetonowy (z gładzią) piasek zagęszczony do głębokości gruntu rodzimego




elewacja frontowa :

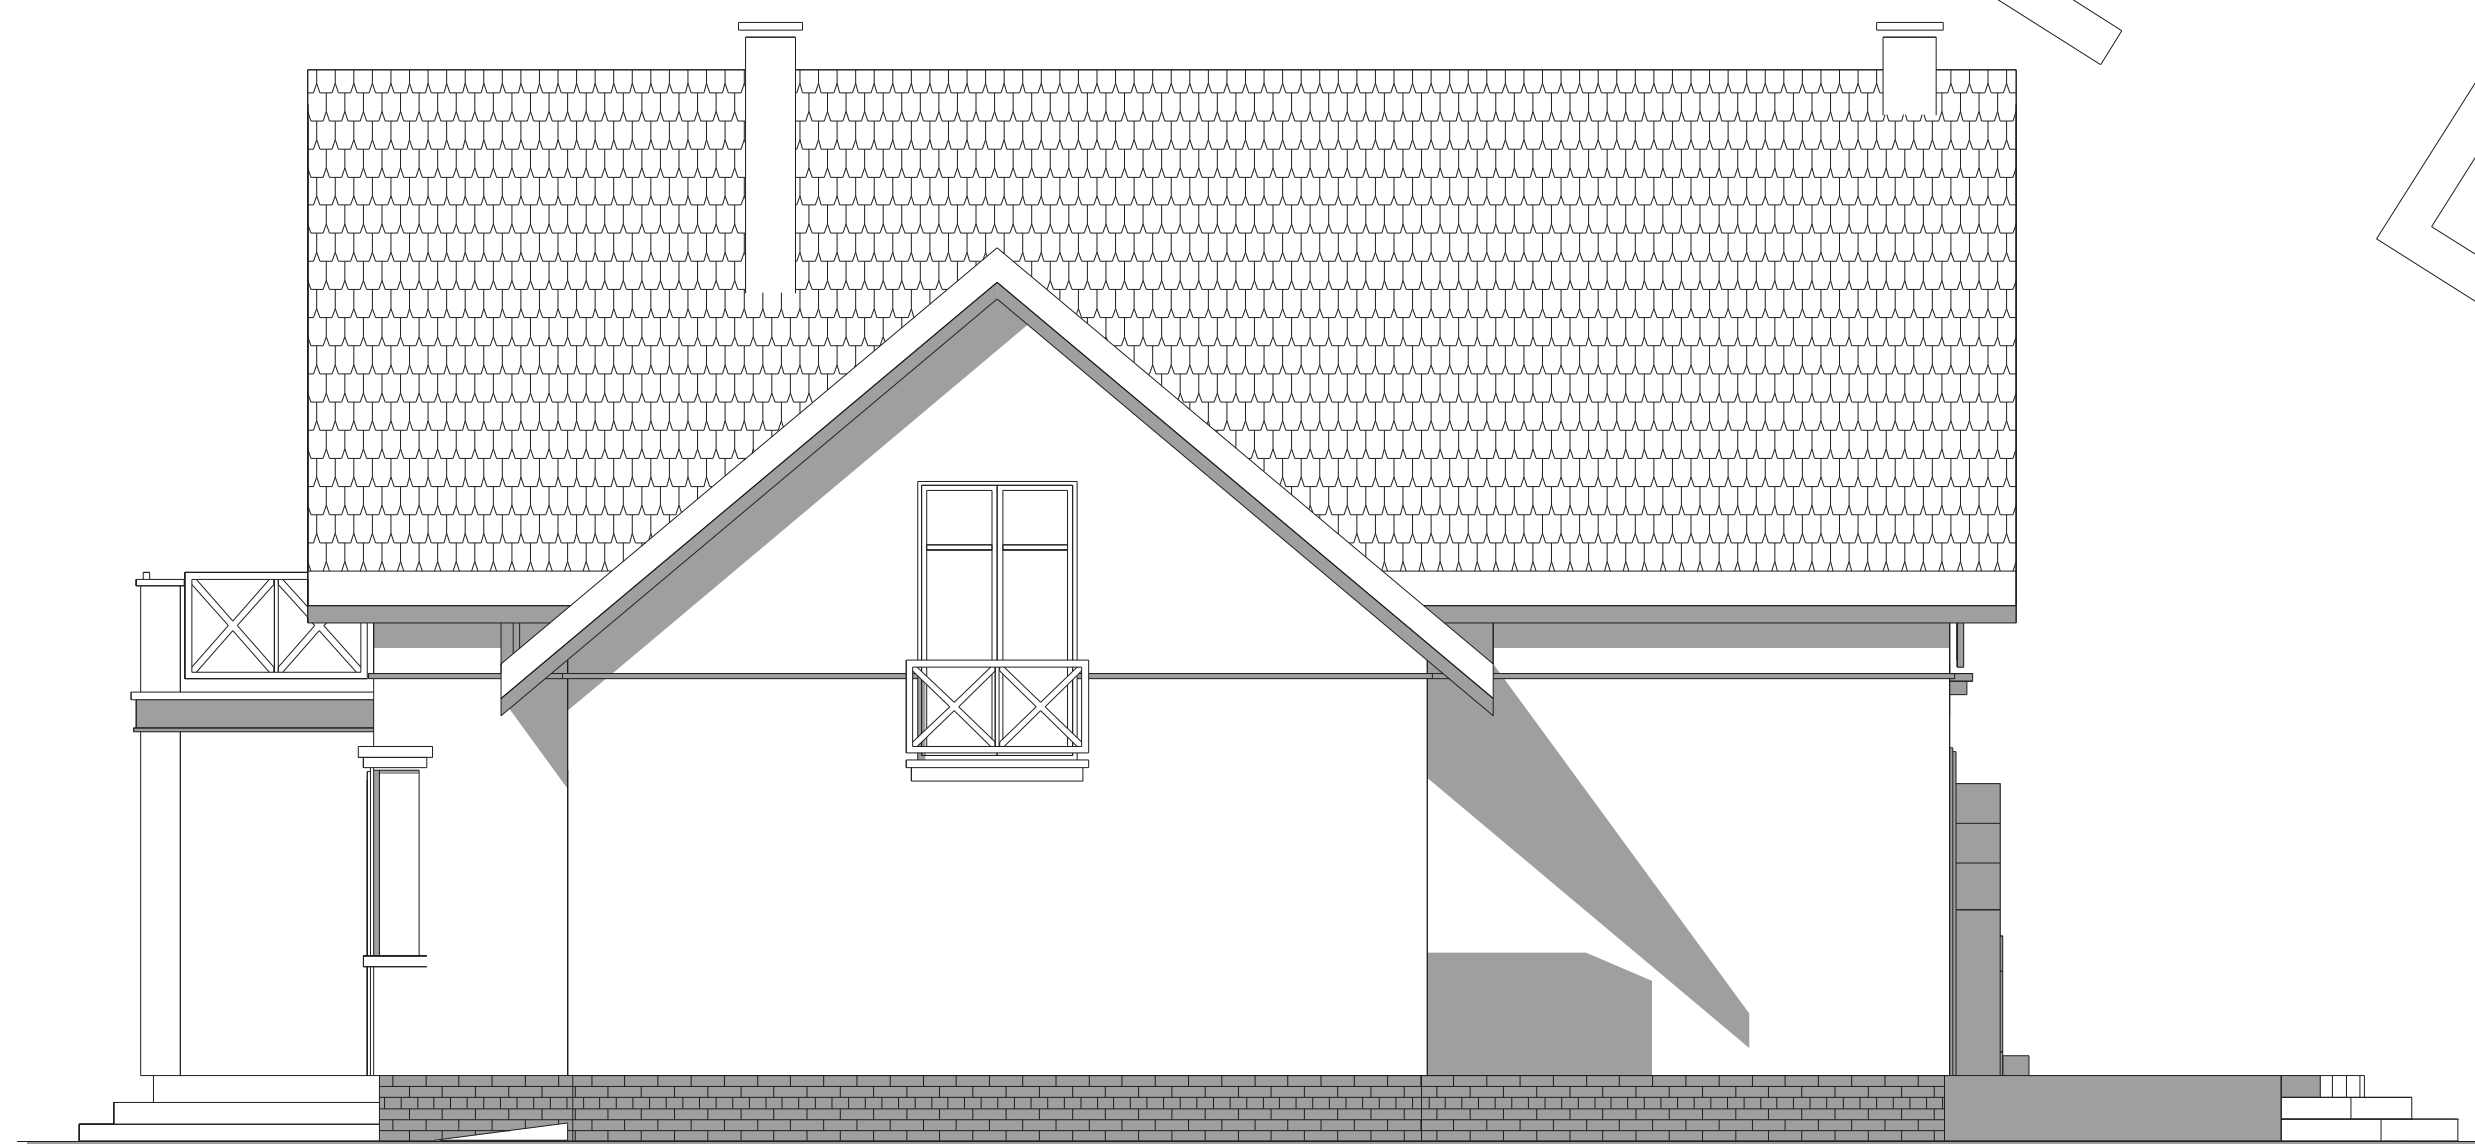

elewacja boczna :

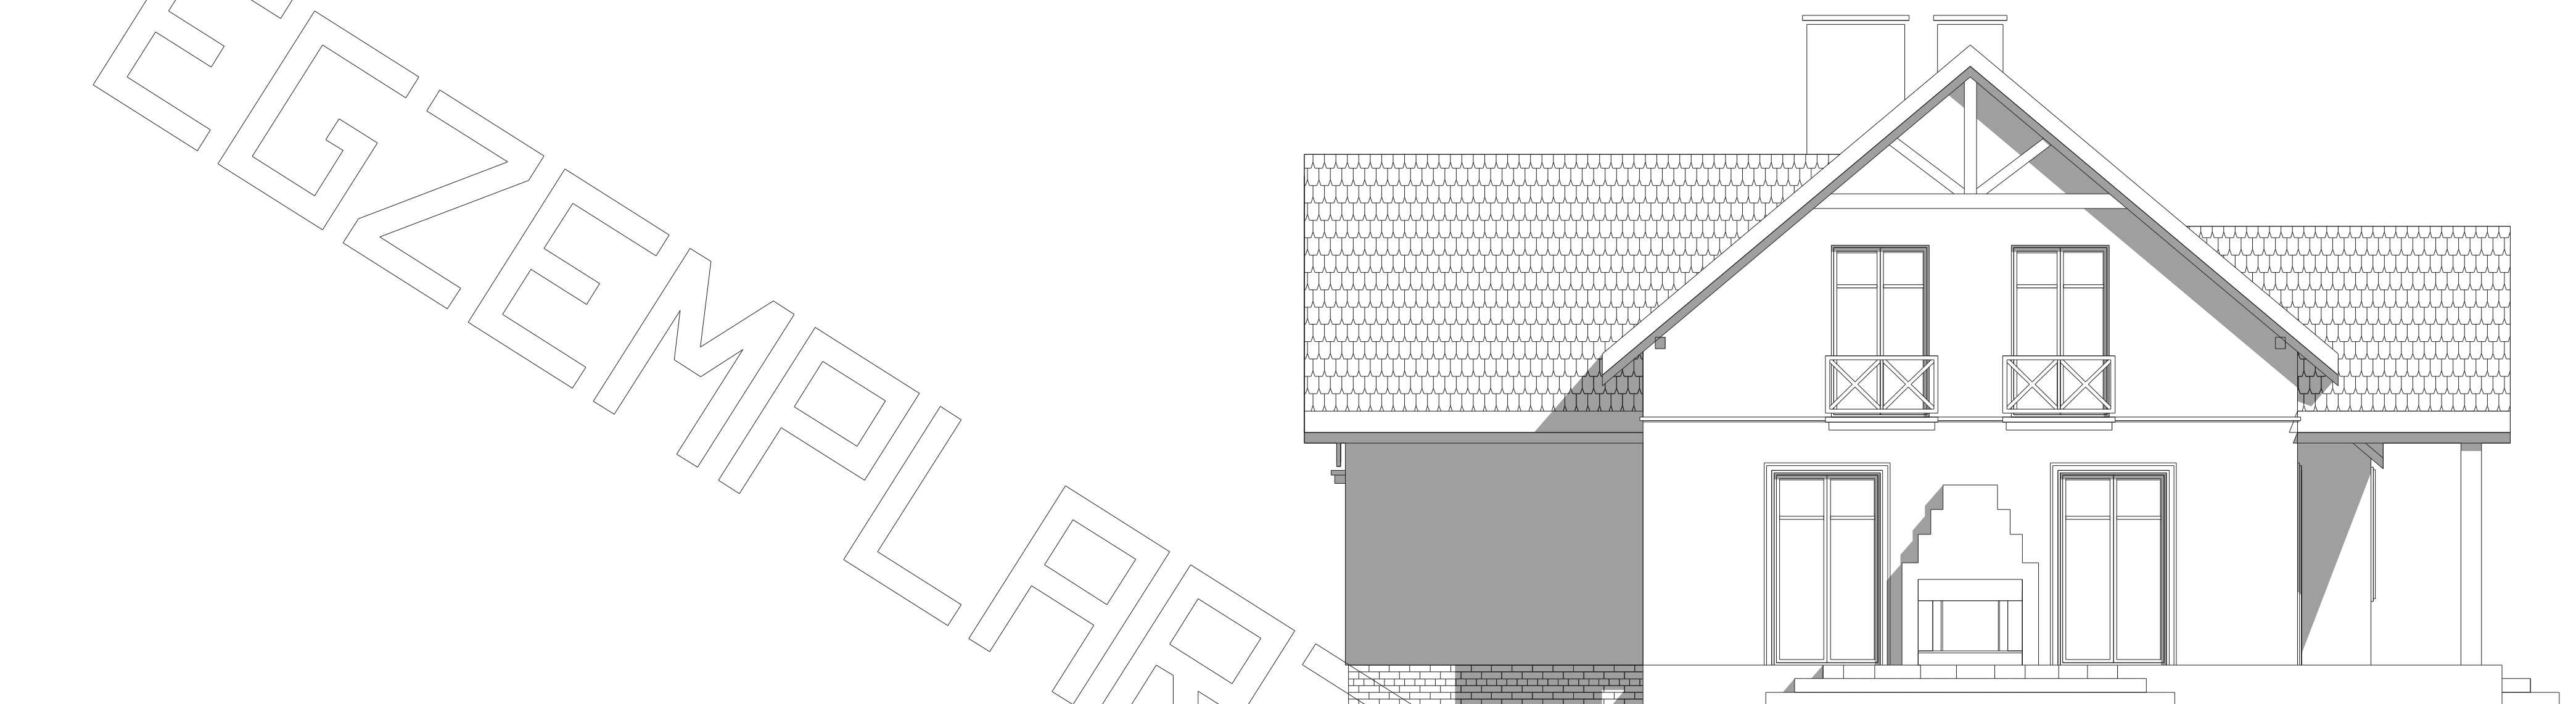

elewacja ogrodowa :

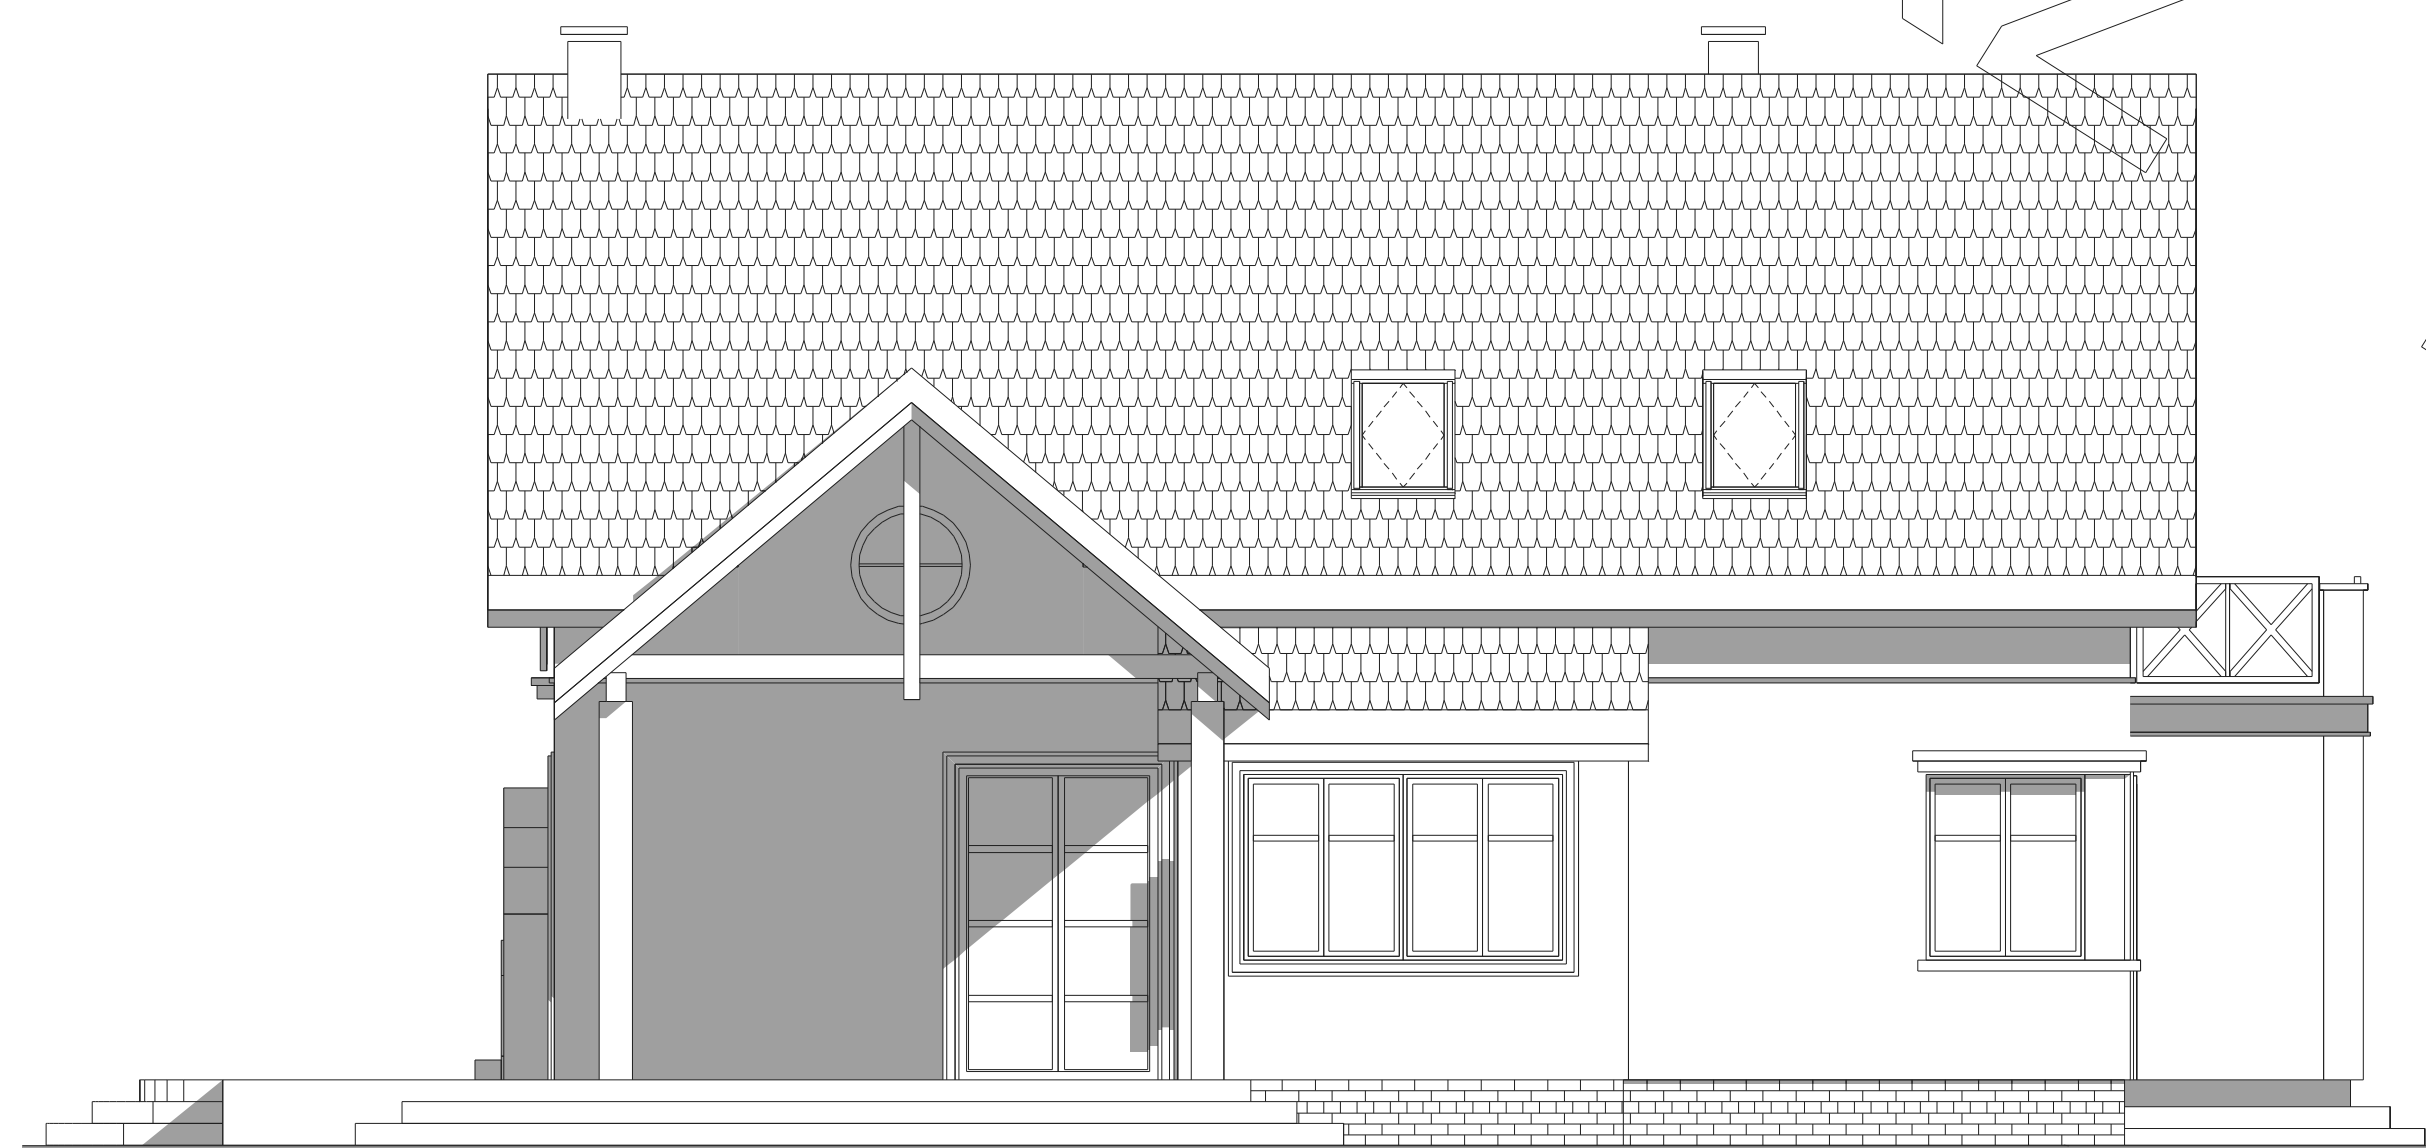

elewacja boczna :