





# RZUT PARTERU

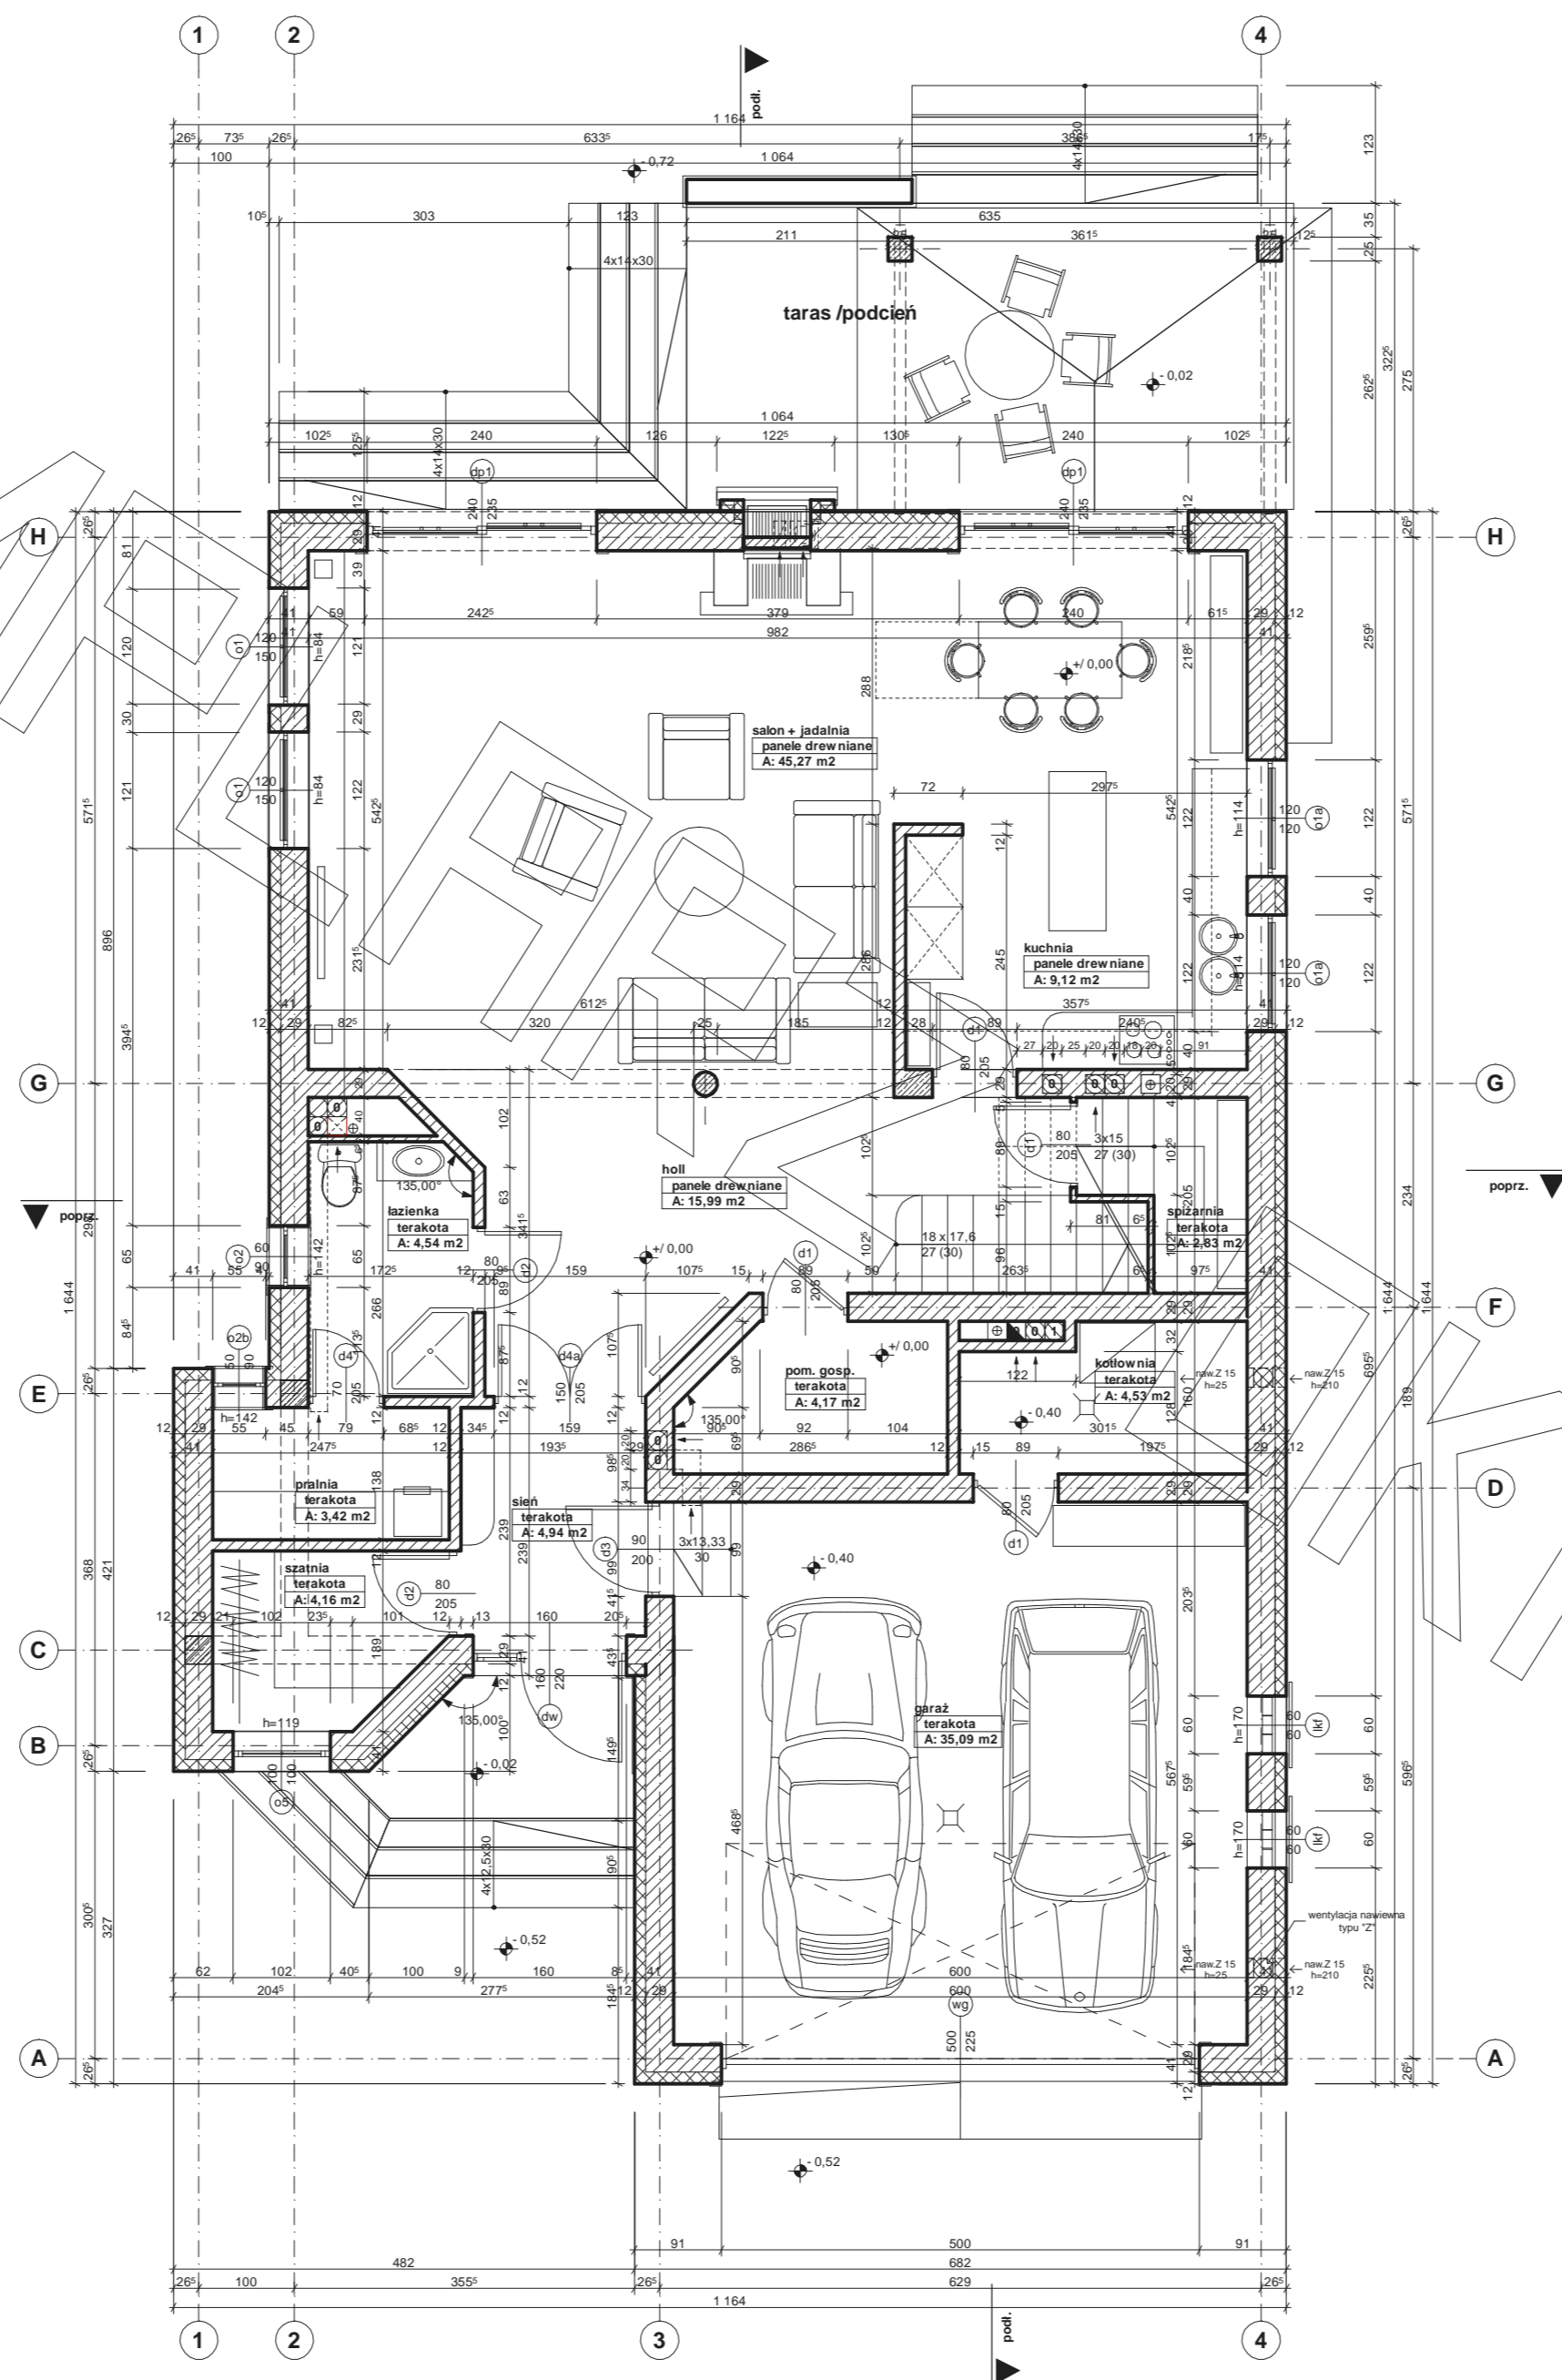

# RZUT PIĘTRA

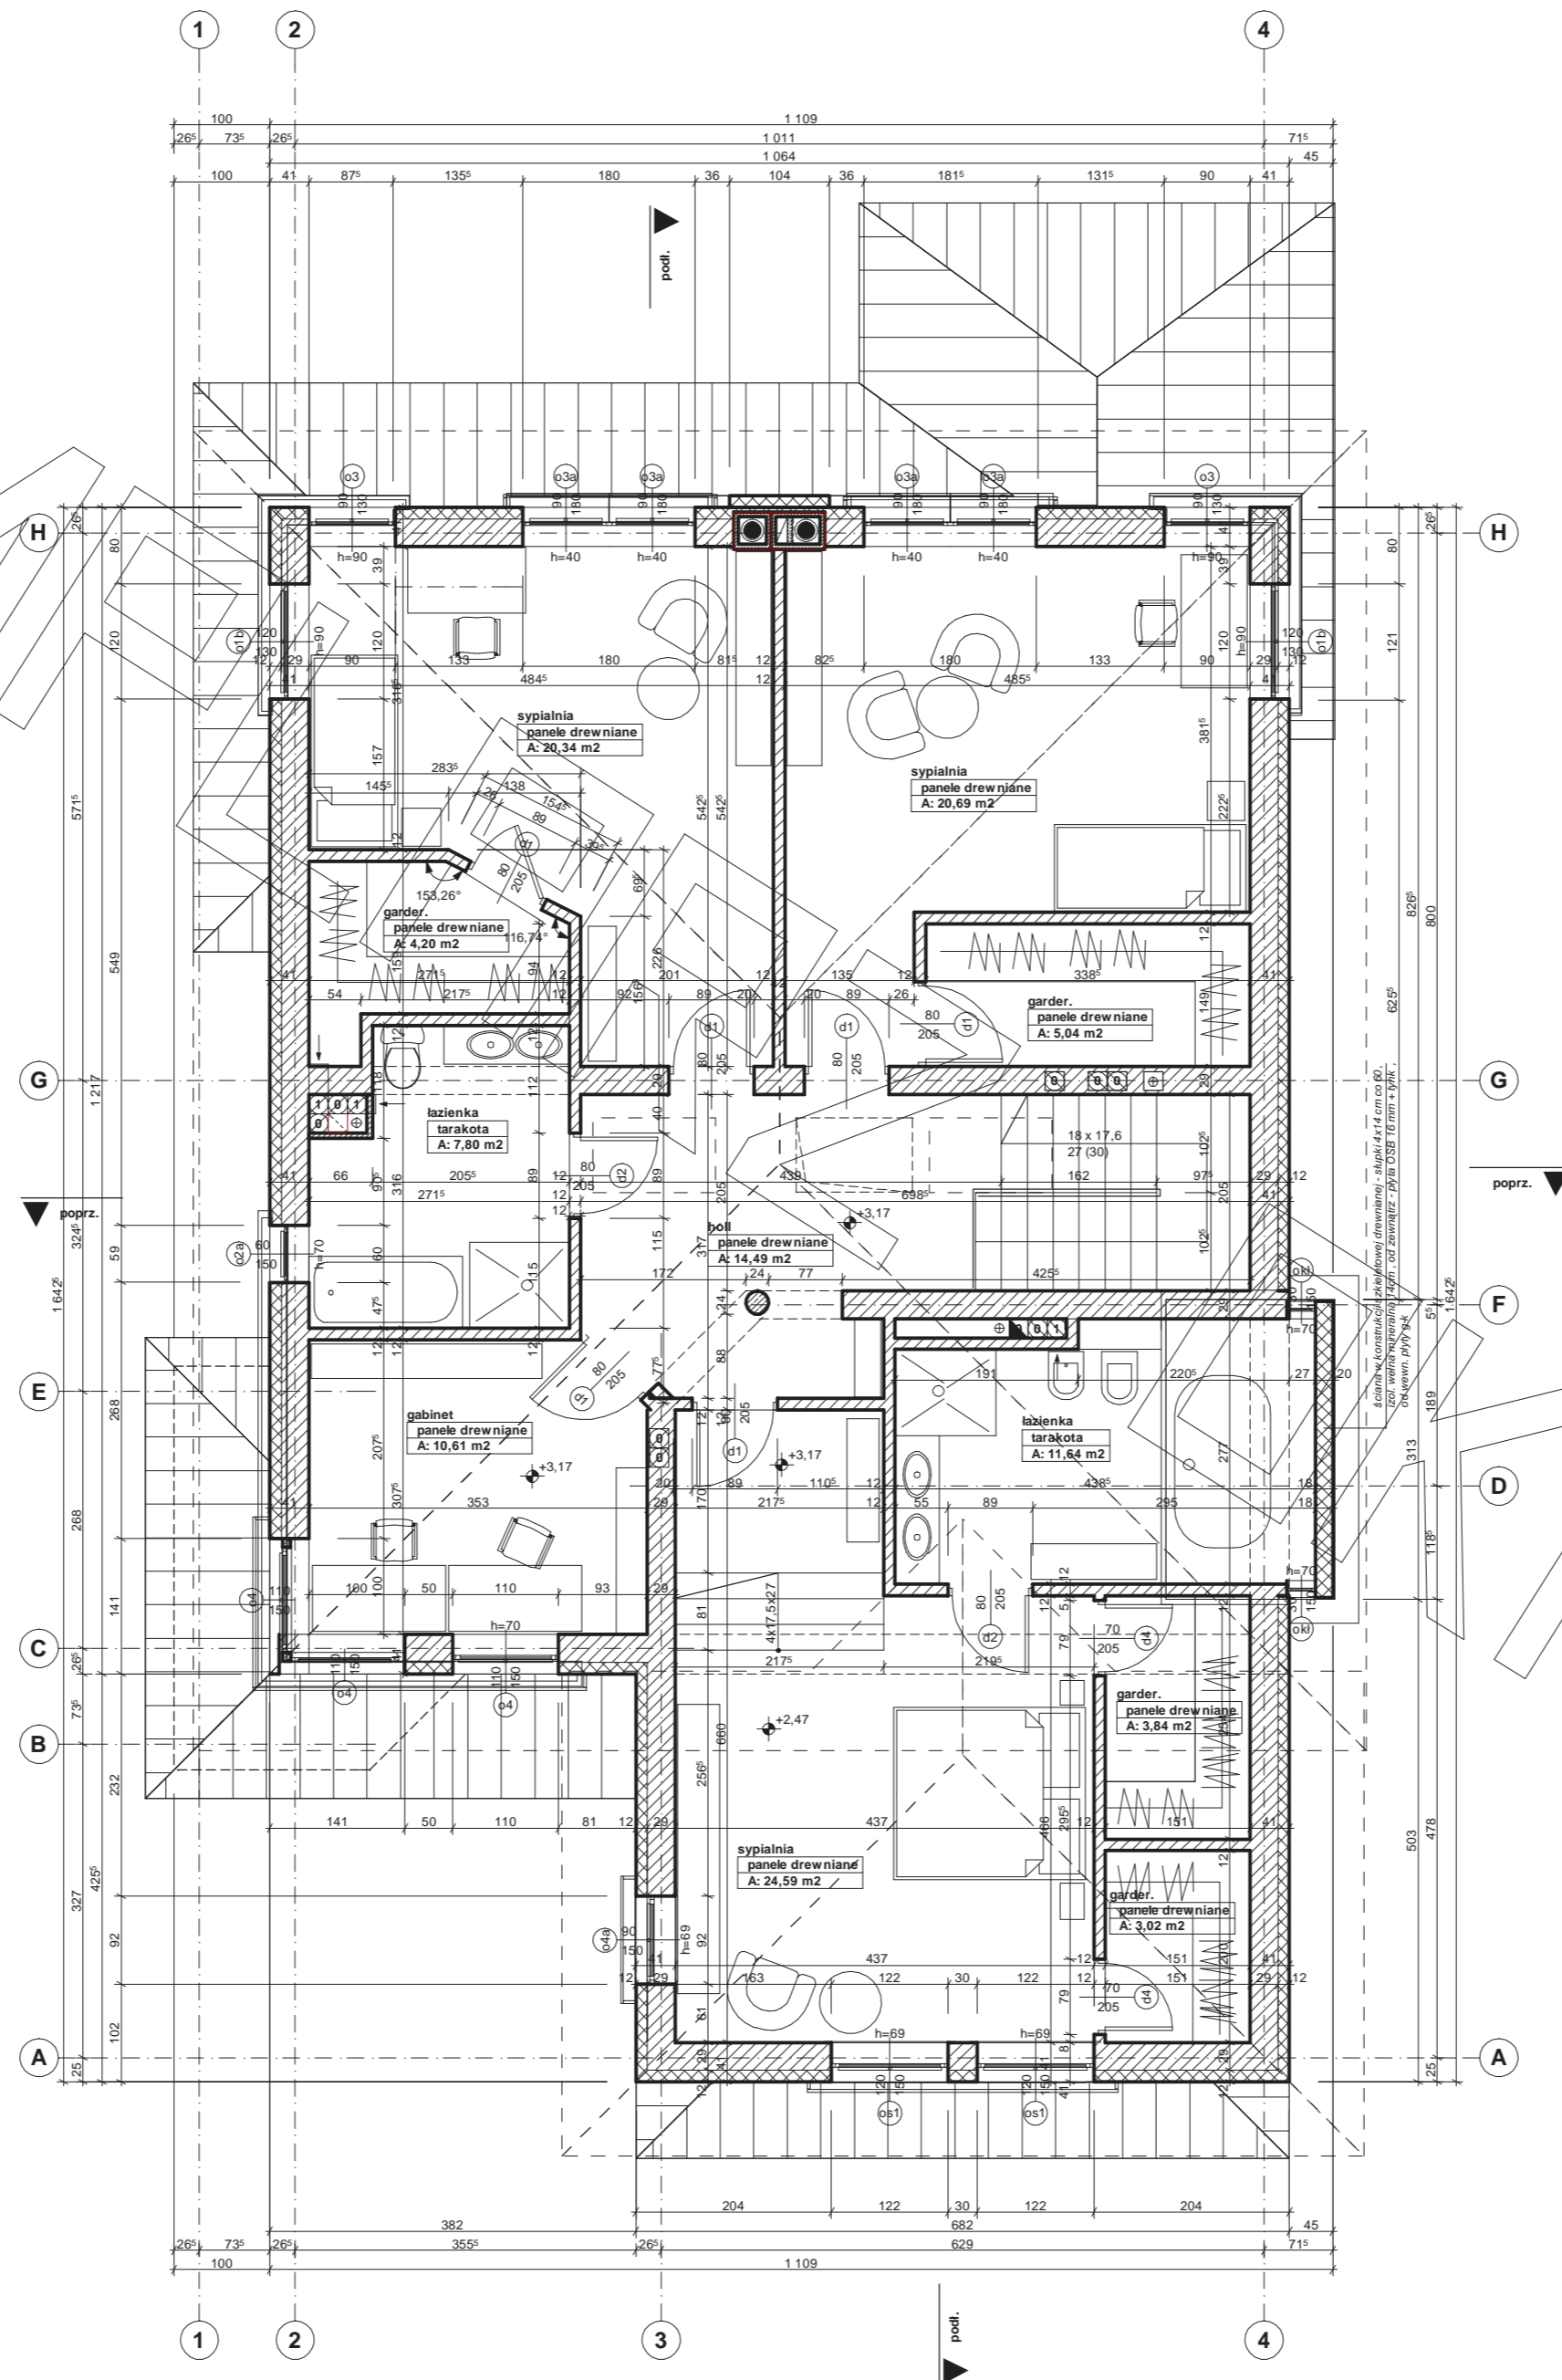

# PRZEKRÓJ

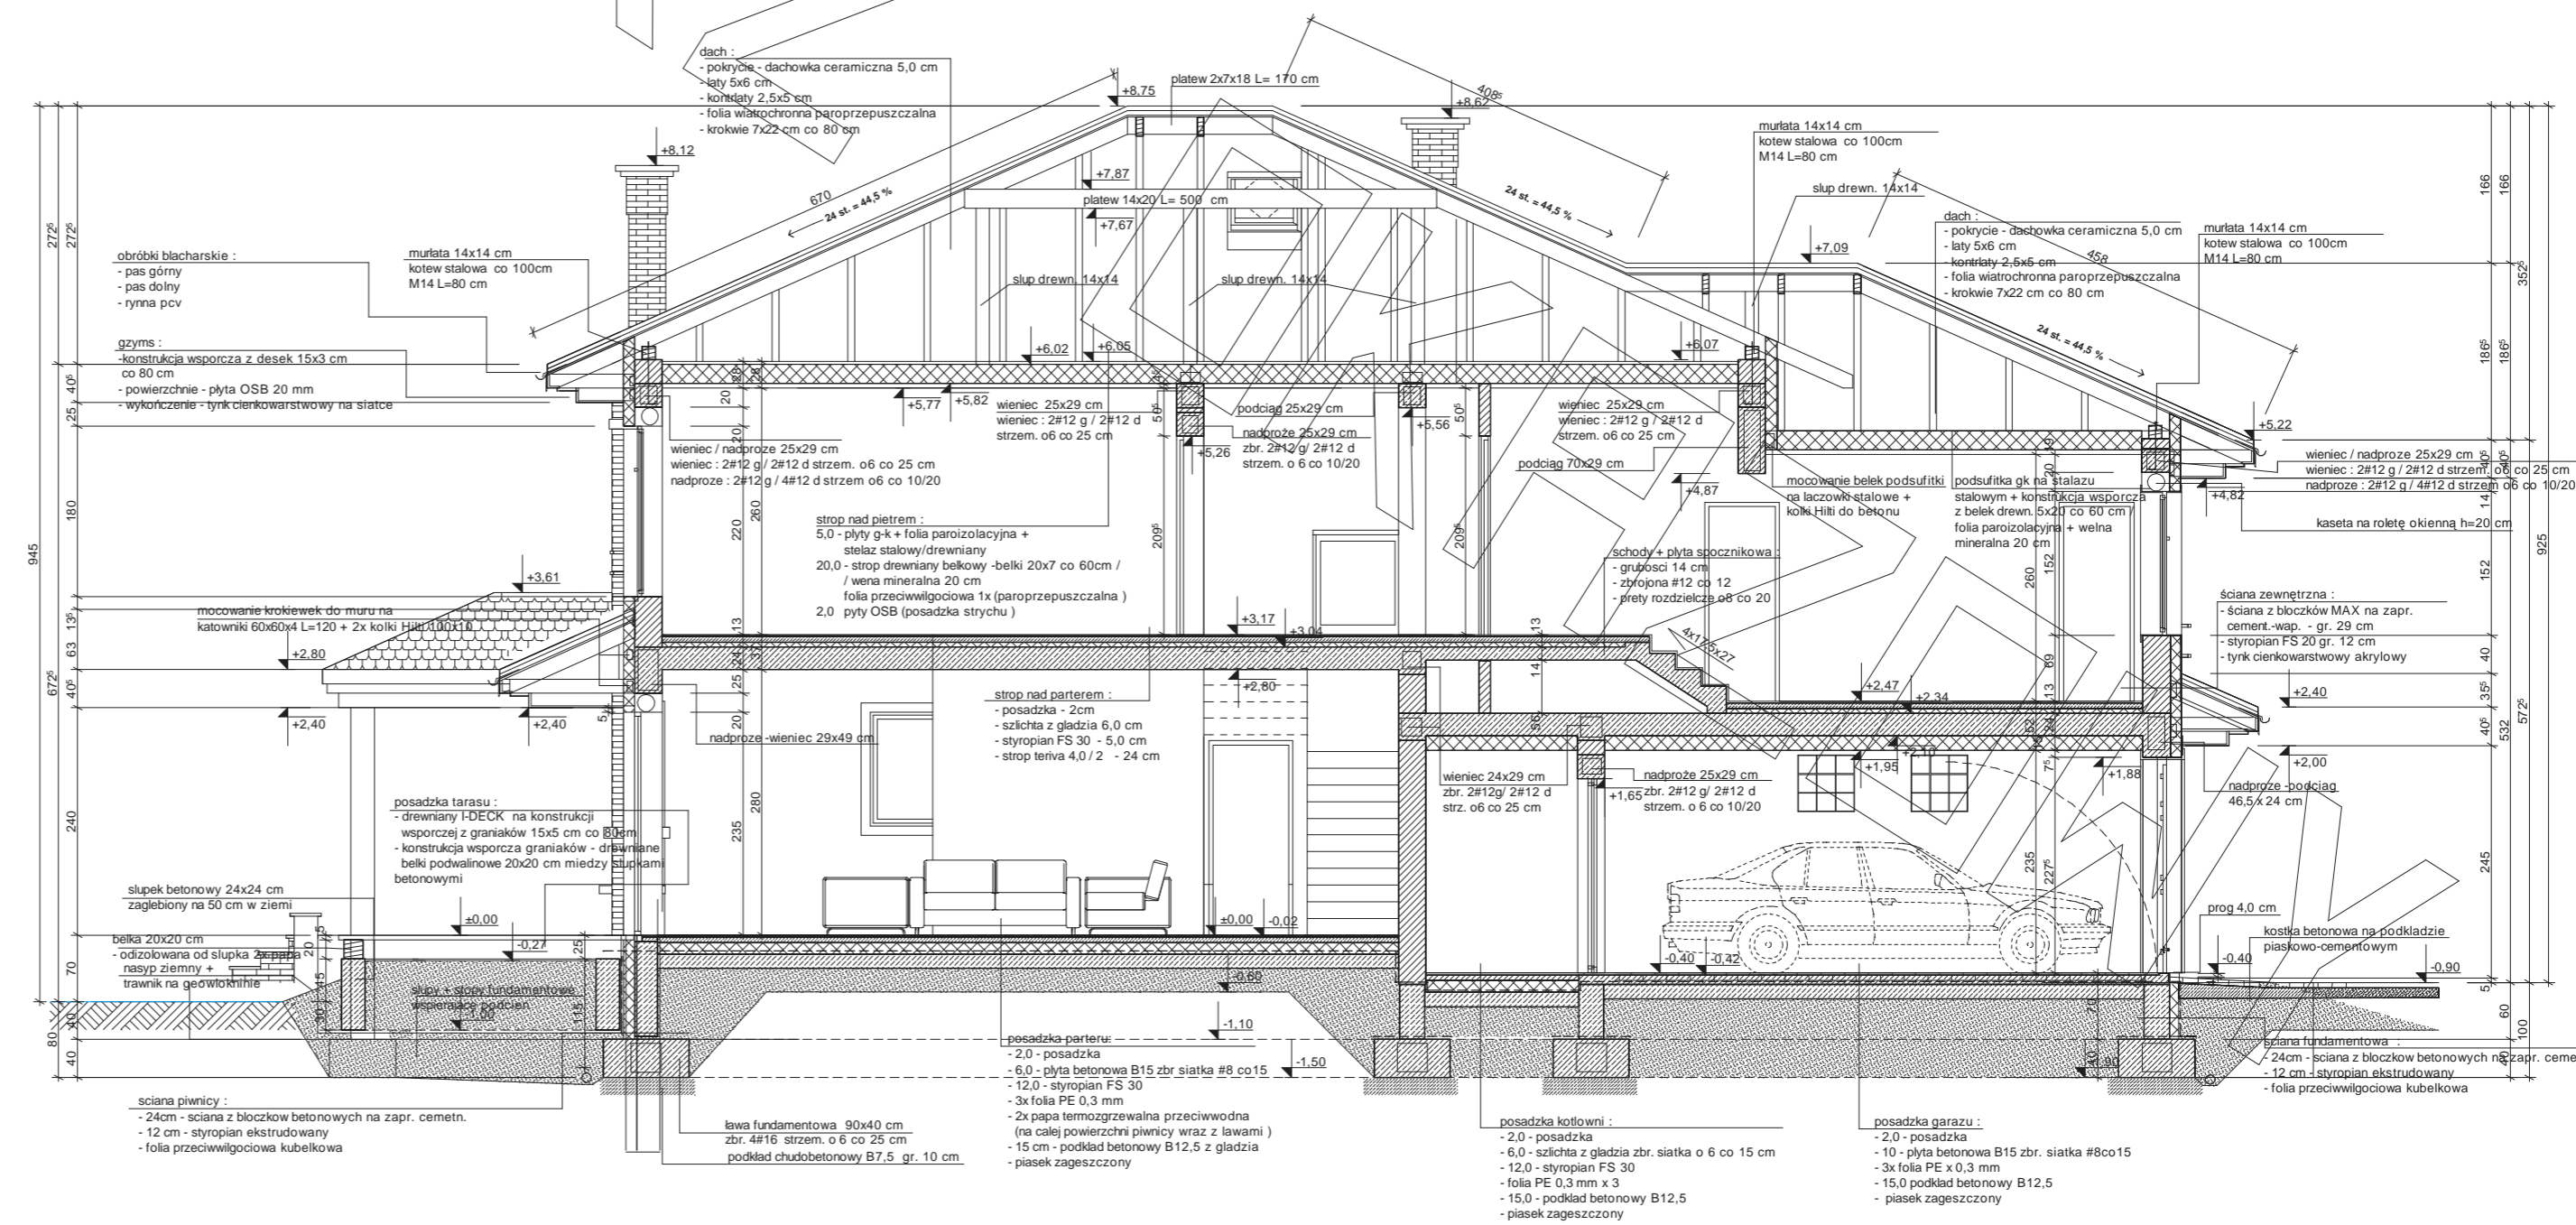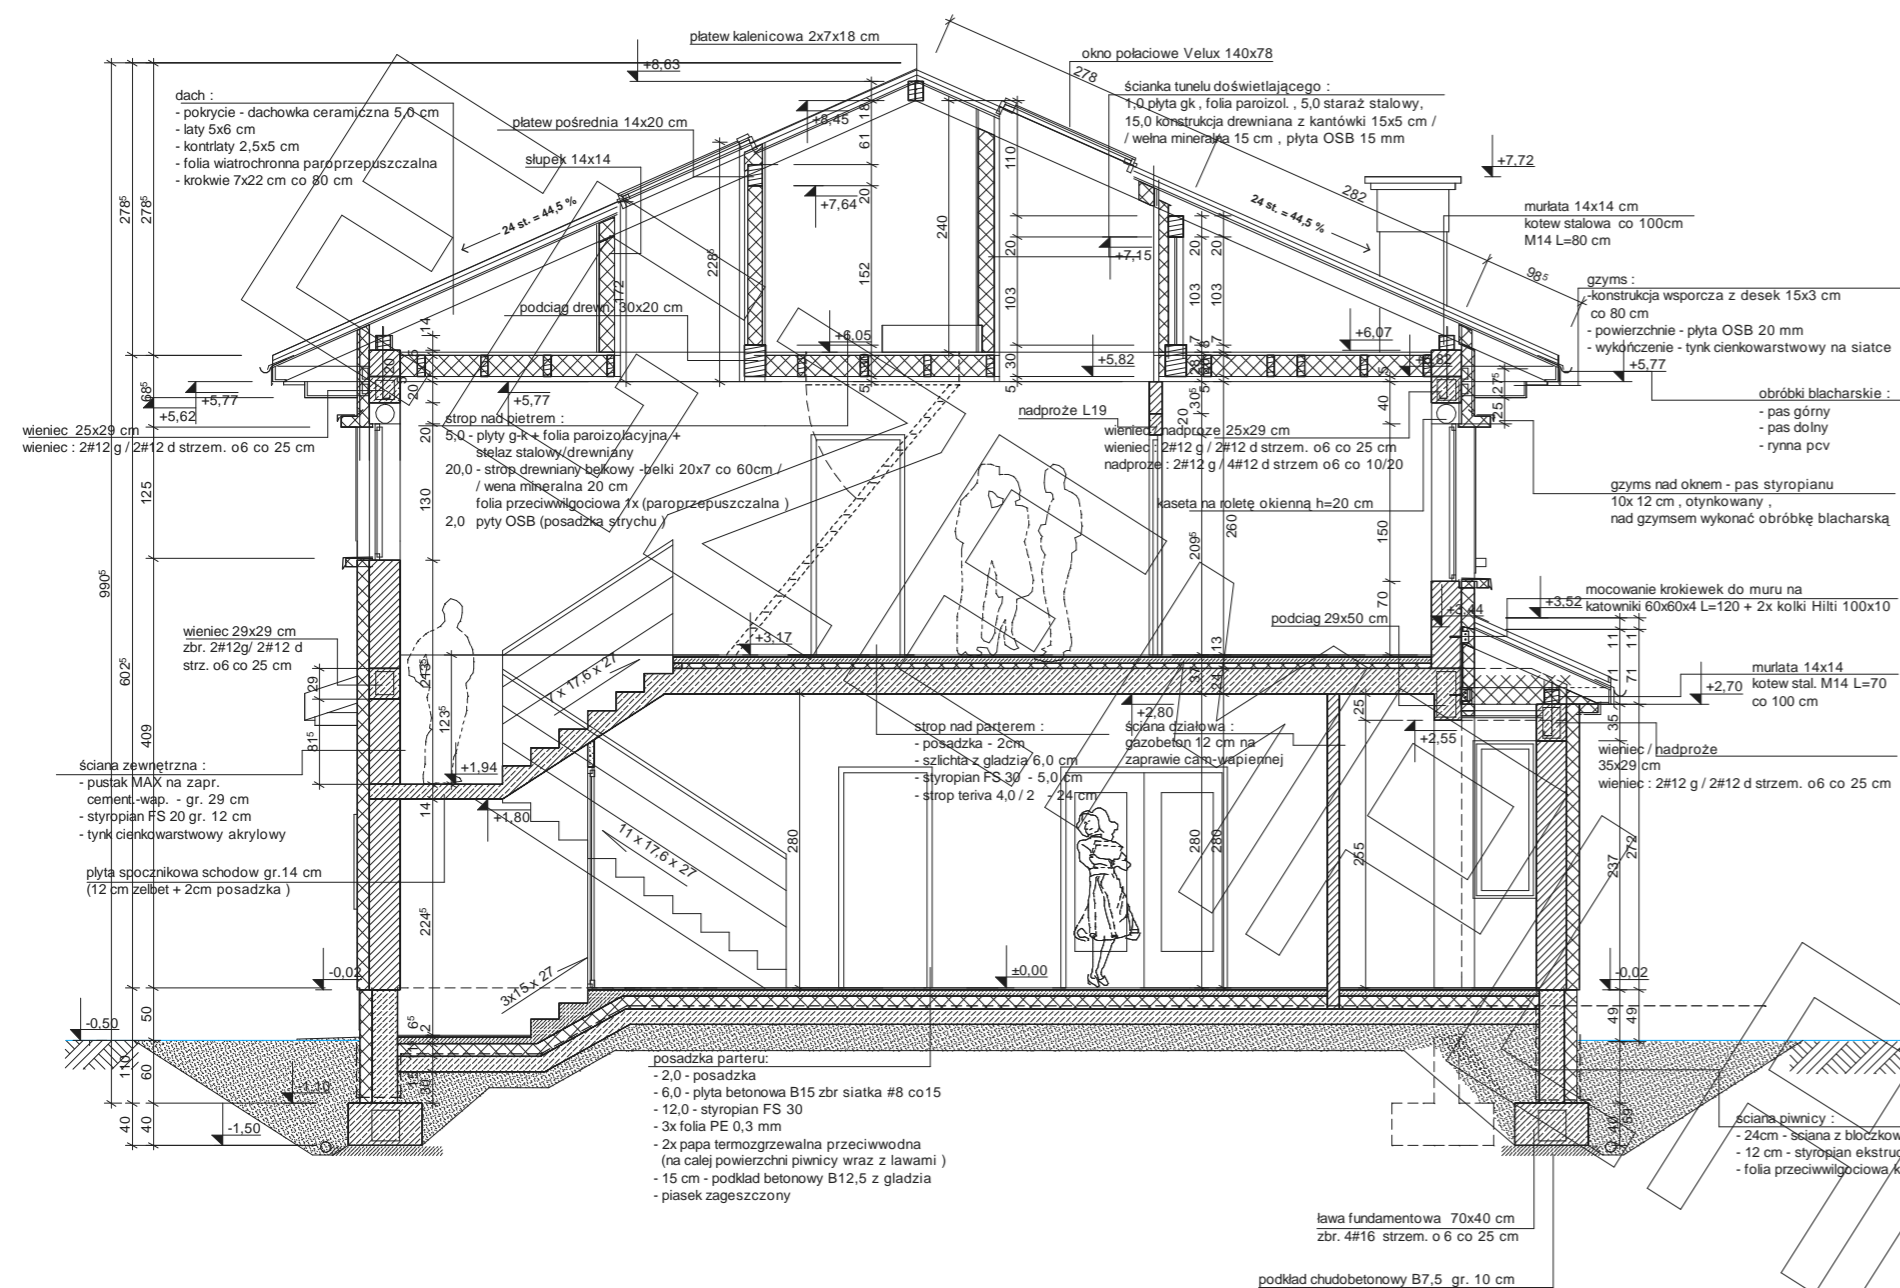


# ELEWACJE



elevacja frontowa:

elevacja boczna:

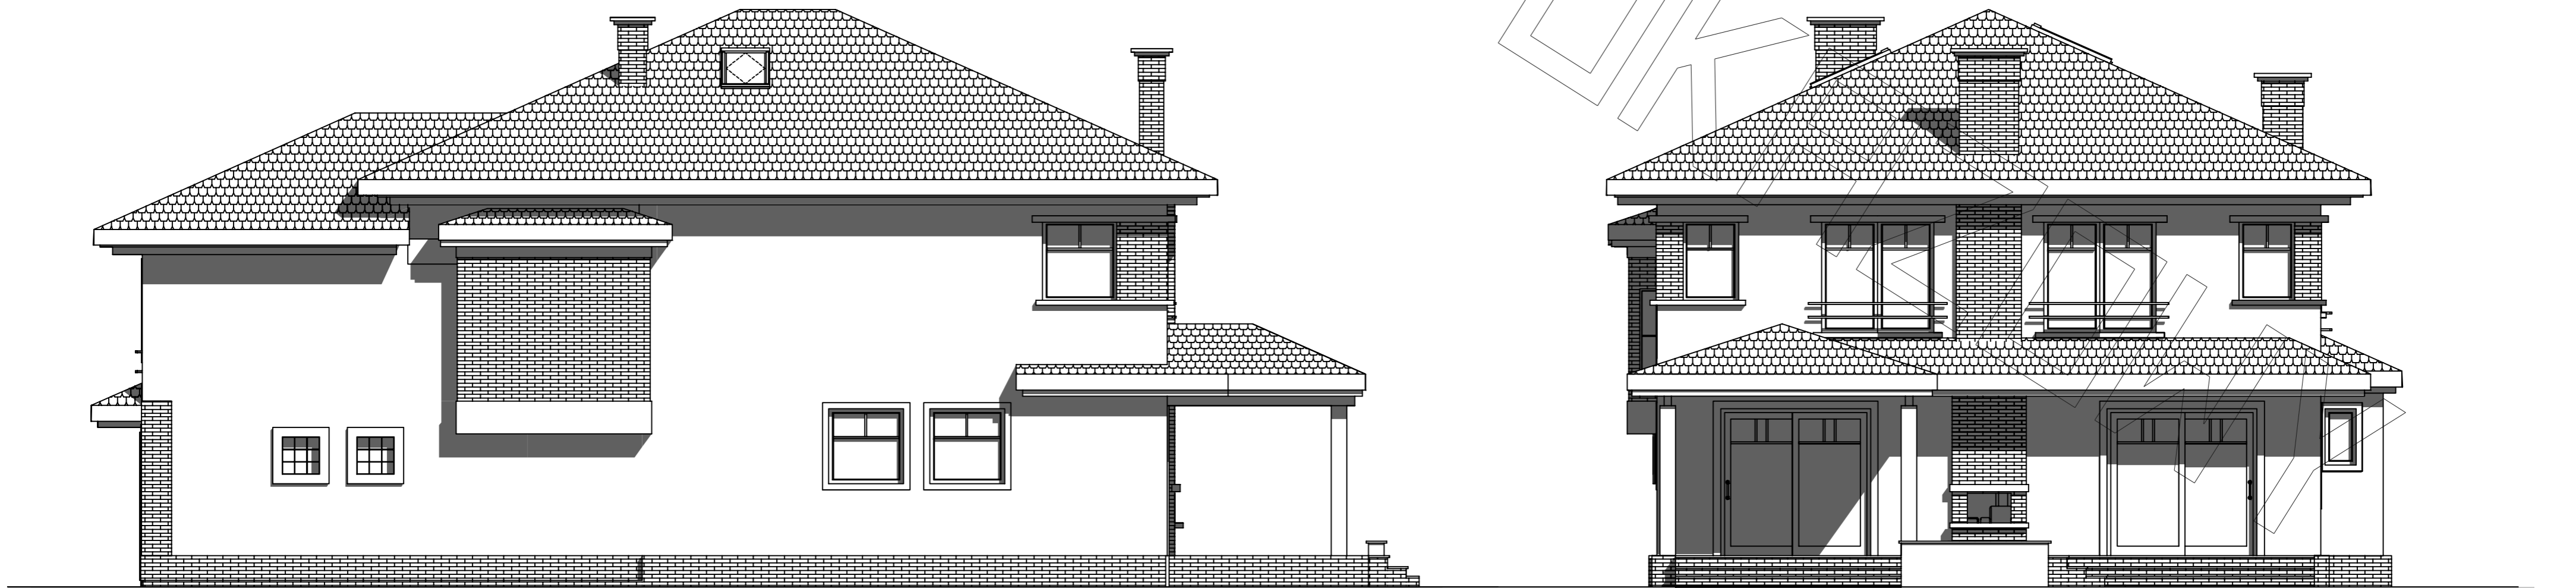

elevacja boczna:

elevacja ogrodowa: