RZUT PARTERU

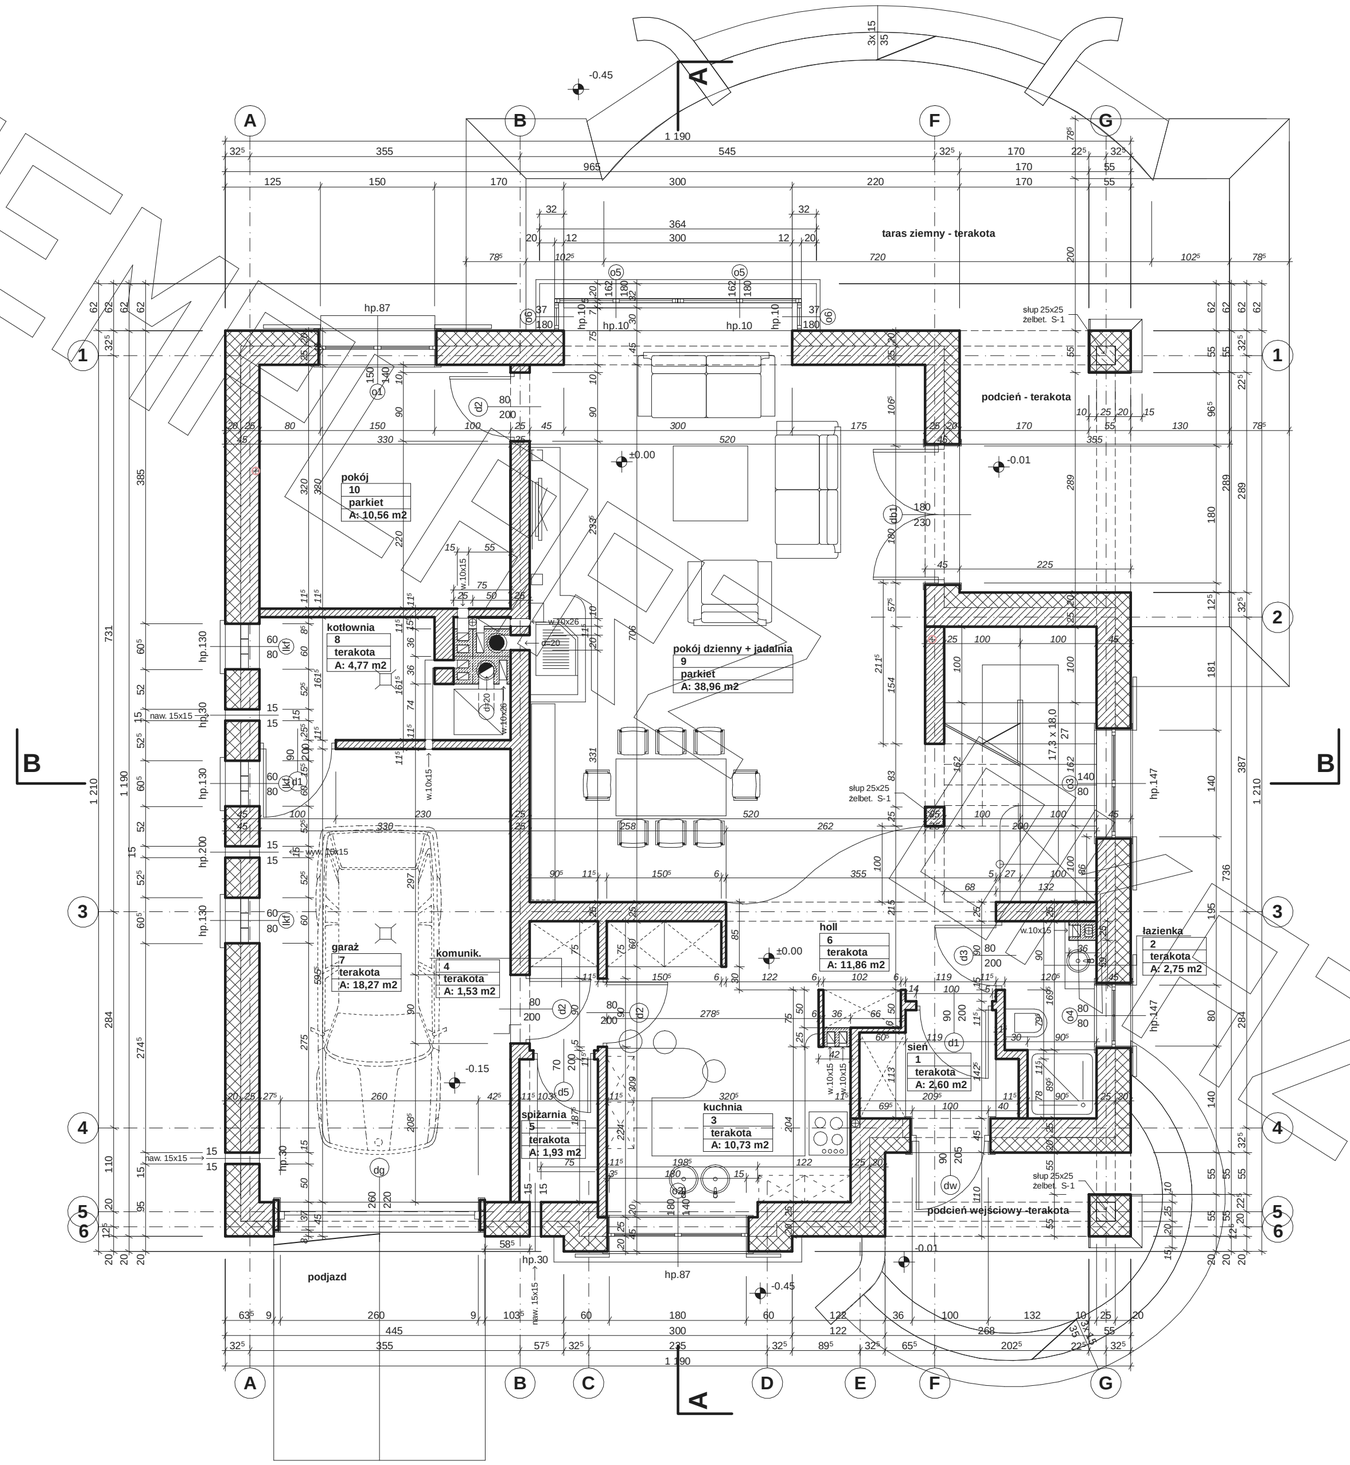

EGZEMPLARZ ROBOCZY

MG Projekt
Przedstawiony rysunek jest chroniony prawem autorskim firmy MG PROJEKT
03-112 Warszawa ul.Uczniowska tel. (22) 676-66-83 fax (22) 676-66-82 mob. 600-392-884
www.mgprojekt.com.pl

RZUT PODDASZA

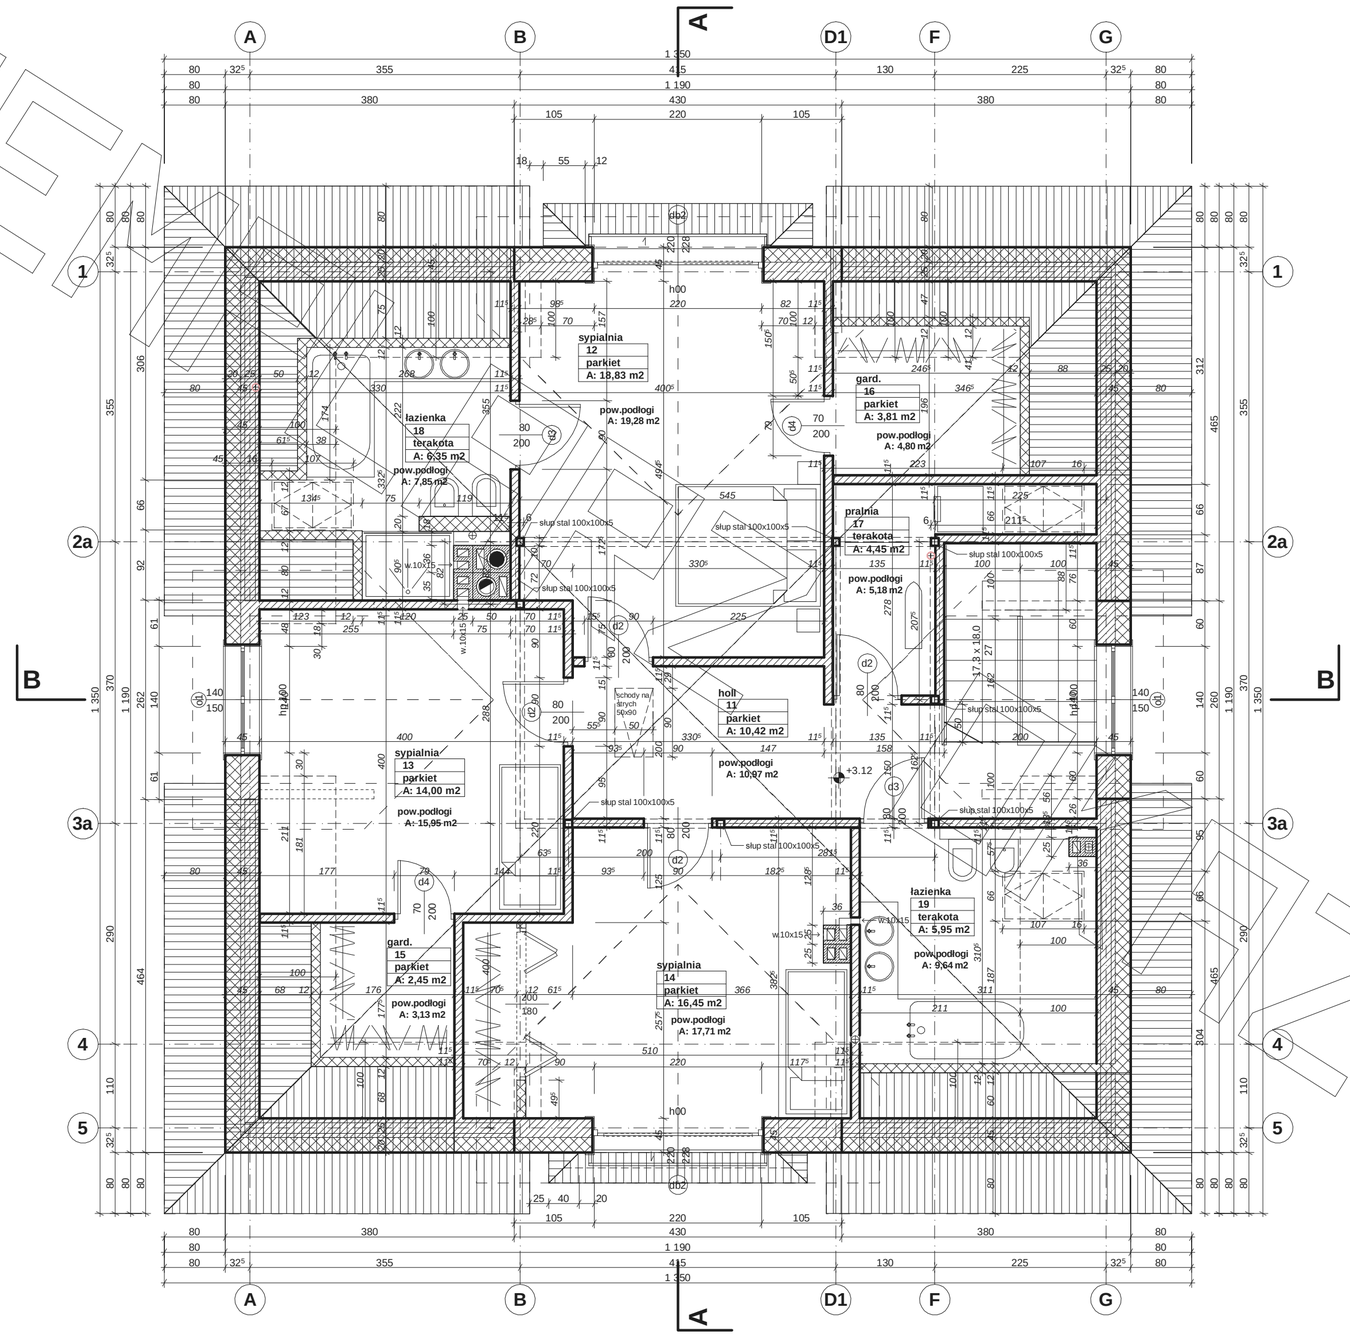

EGZEMPLARZ OWY

PRZEKRÓJ

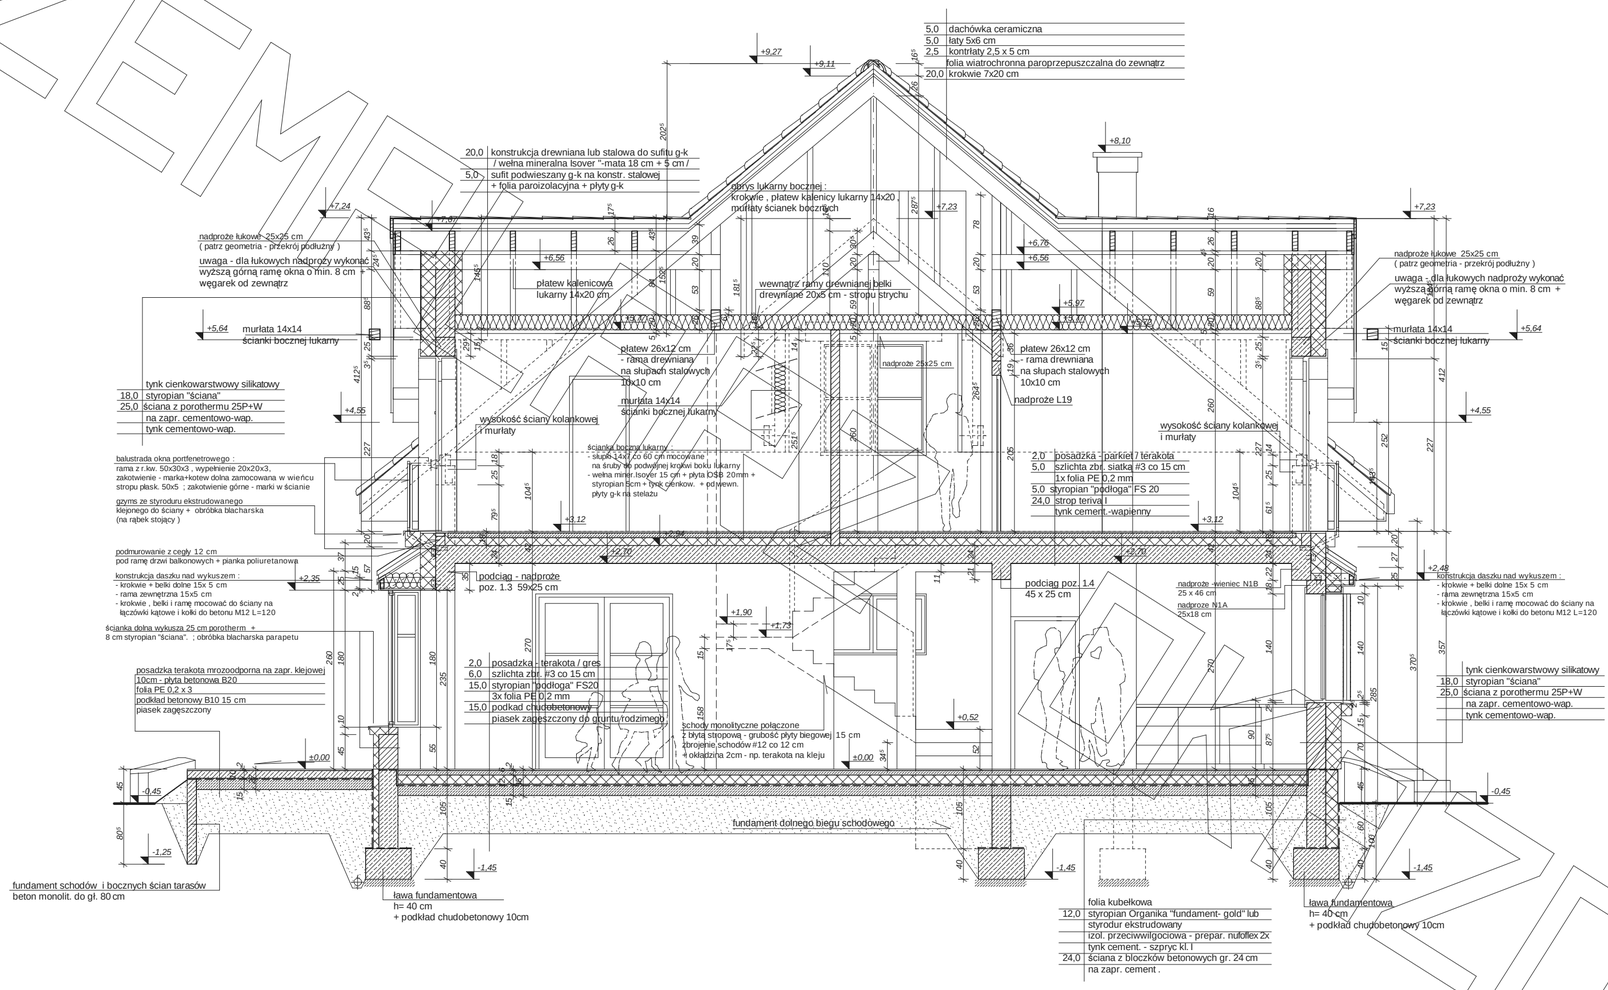

EGZEMPLARZ DOWODOWY

Przedstawiony rysunek jest chroniony prawem autorskim firmy MG PROJEKT

03-112 Warszawa ul.Uczniowska tel. (22) 676-66-83 fax (22) 676-66-82 mob. 600-392-884

PRZEKRÓJ

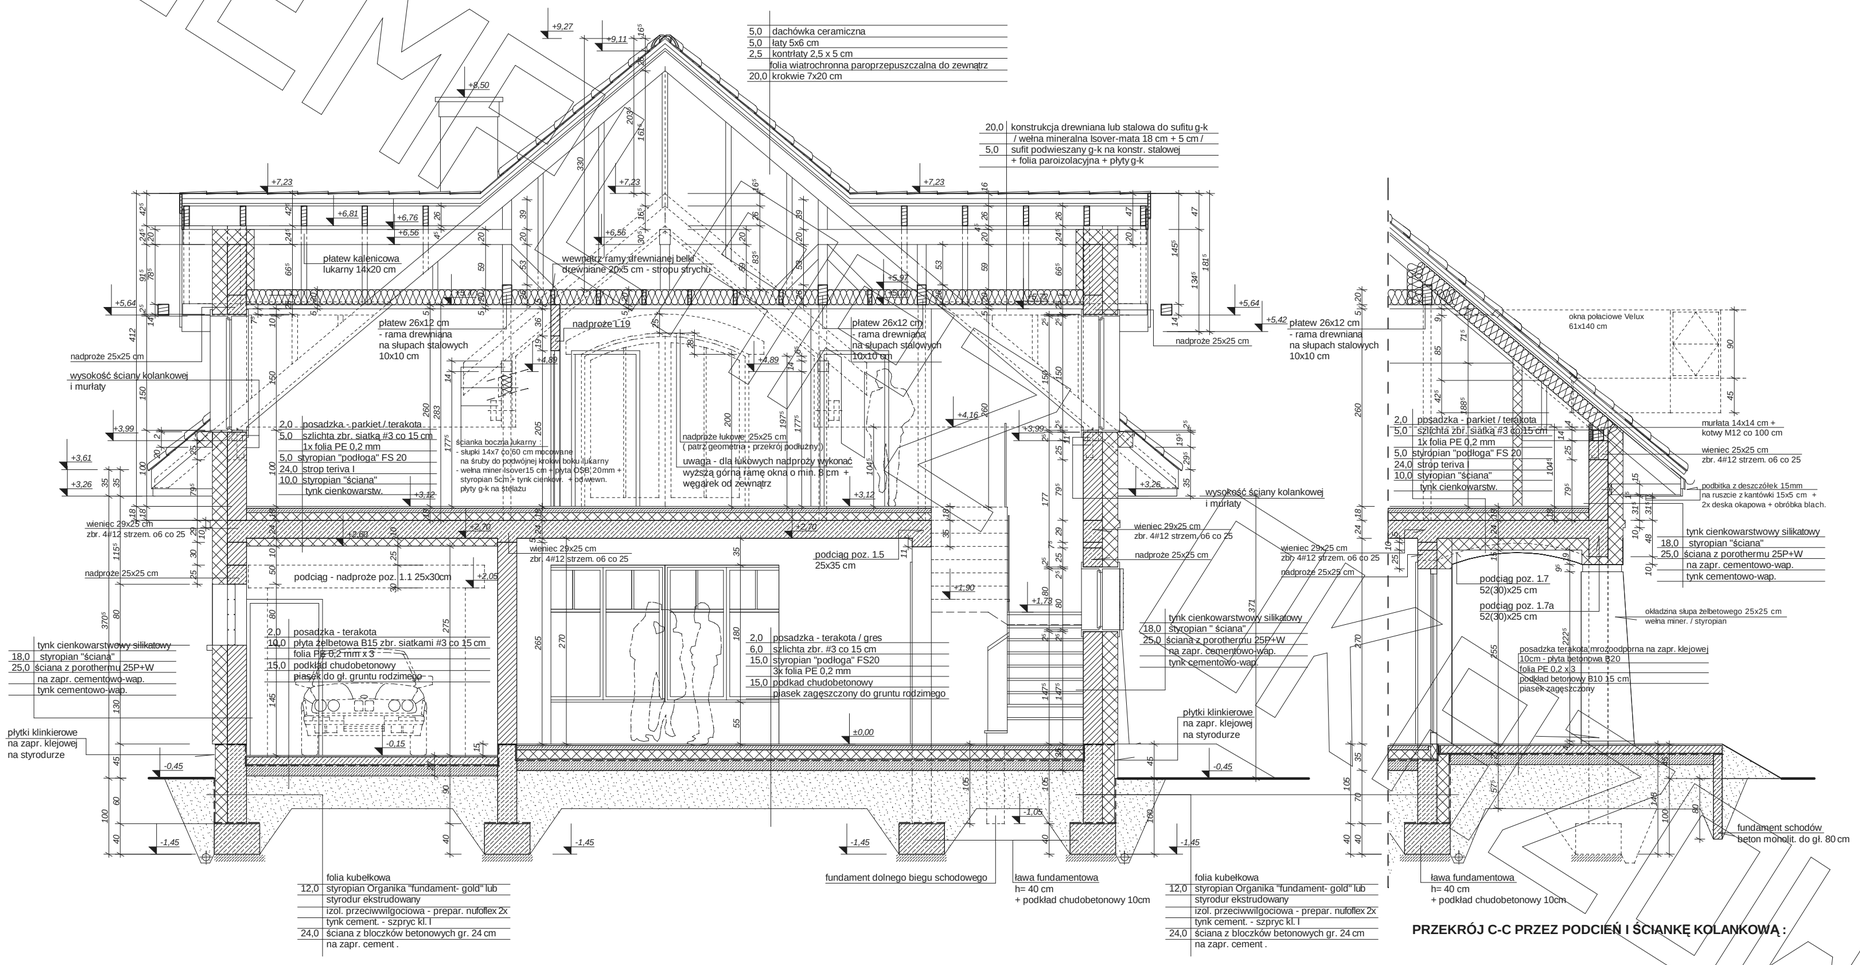

PRZEKRÓJ C-C PRZEZ PODCIEŃ I ŚCIANKĘ KOLANKOWĄ :

EGZEMPLARZ
WZOROWY

ELEWACJE

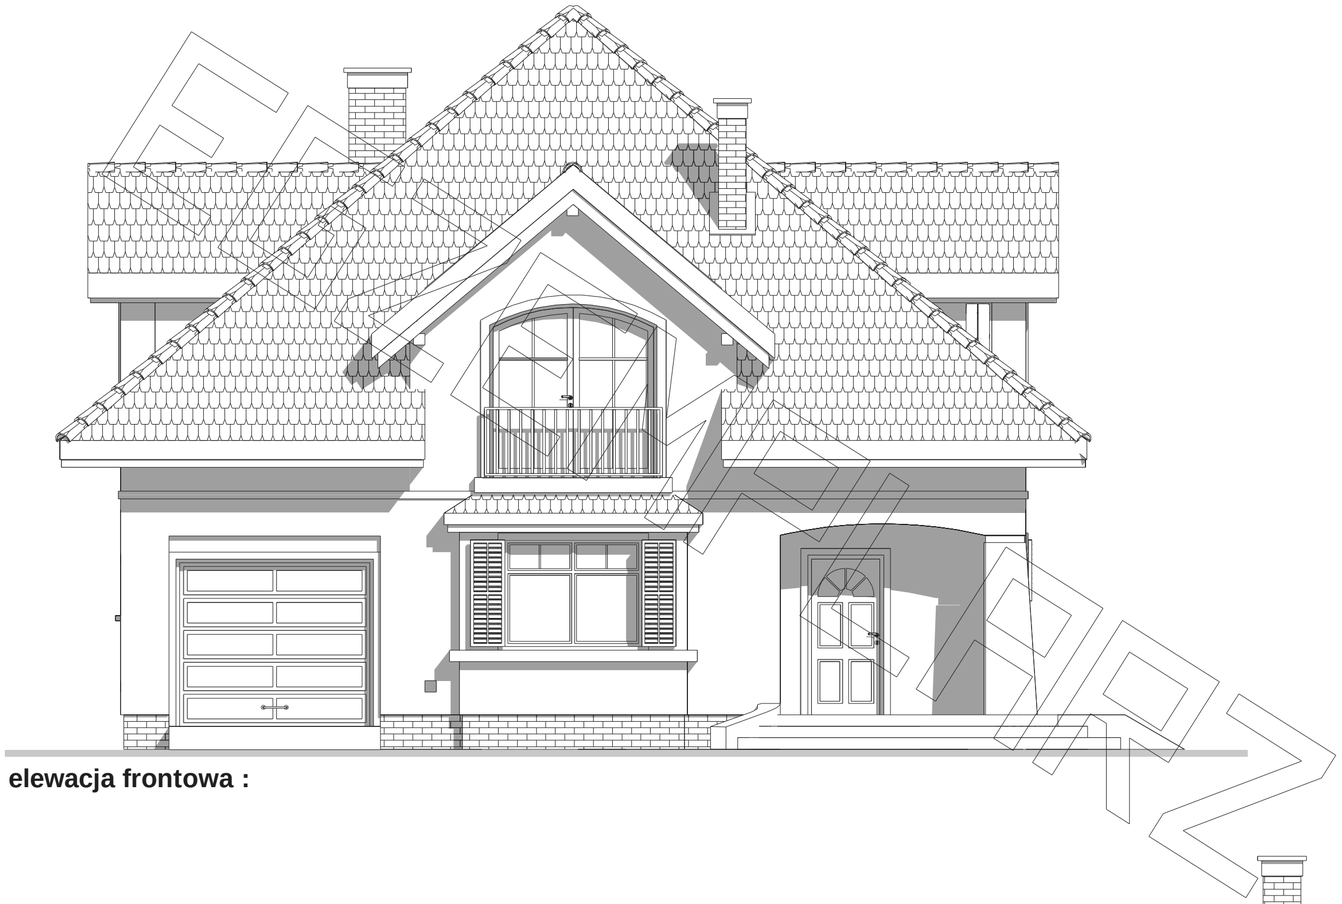

elewacja frontowa :

elewacja boczna :

MG Projekt

Przedstawiony rysunek jest chroniony prawem autorskim firmy MG PROJEKT

03-112 Warszawa ul.Uczniowska tel. (22) 676-66-83 fax (22) 676-66-82 mob. 600-392-884

www.mgprojekt.com.pl

ELEWACJE

elewacja ogrodowa :

elewacja boczna :

MG Projekt

Przedstawiony rysunek jest chroniony prawem autorskim firmy MG PROJEKT

03-112 Warszawa ul.Uczniowska tel. (22) 676-66-83 fax (22) 676-66-82 mob. 600-392-884

www.mgprojekt.com.pl