



RZUT PARTERU

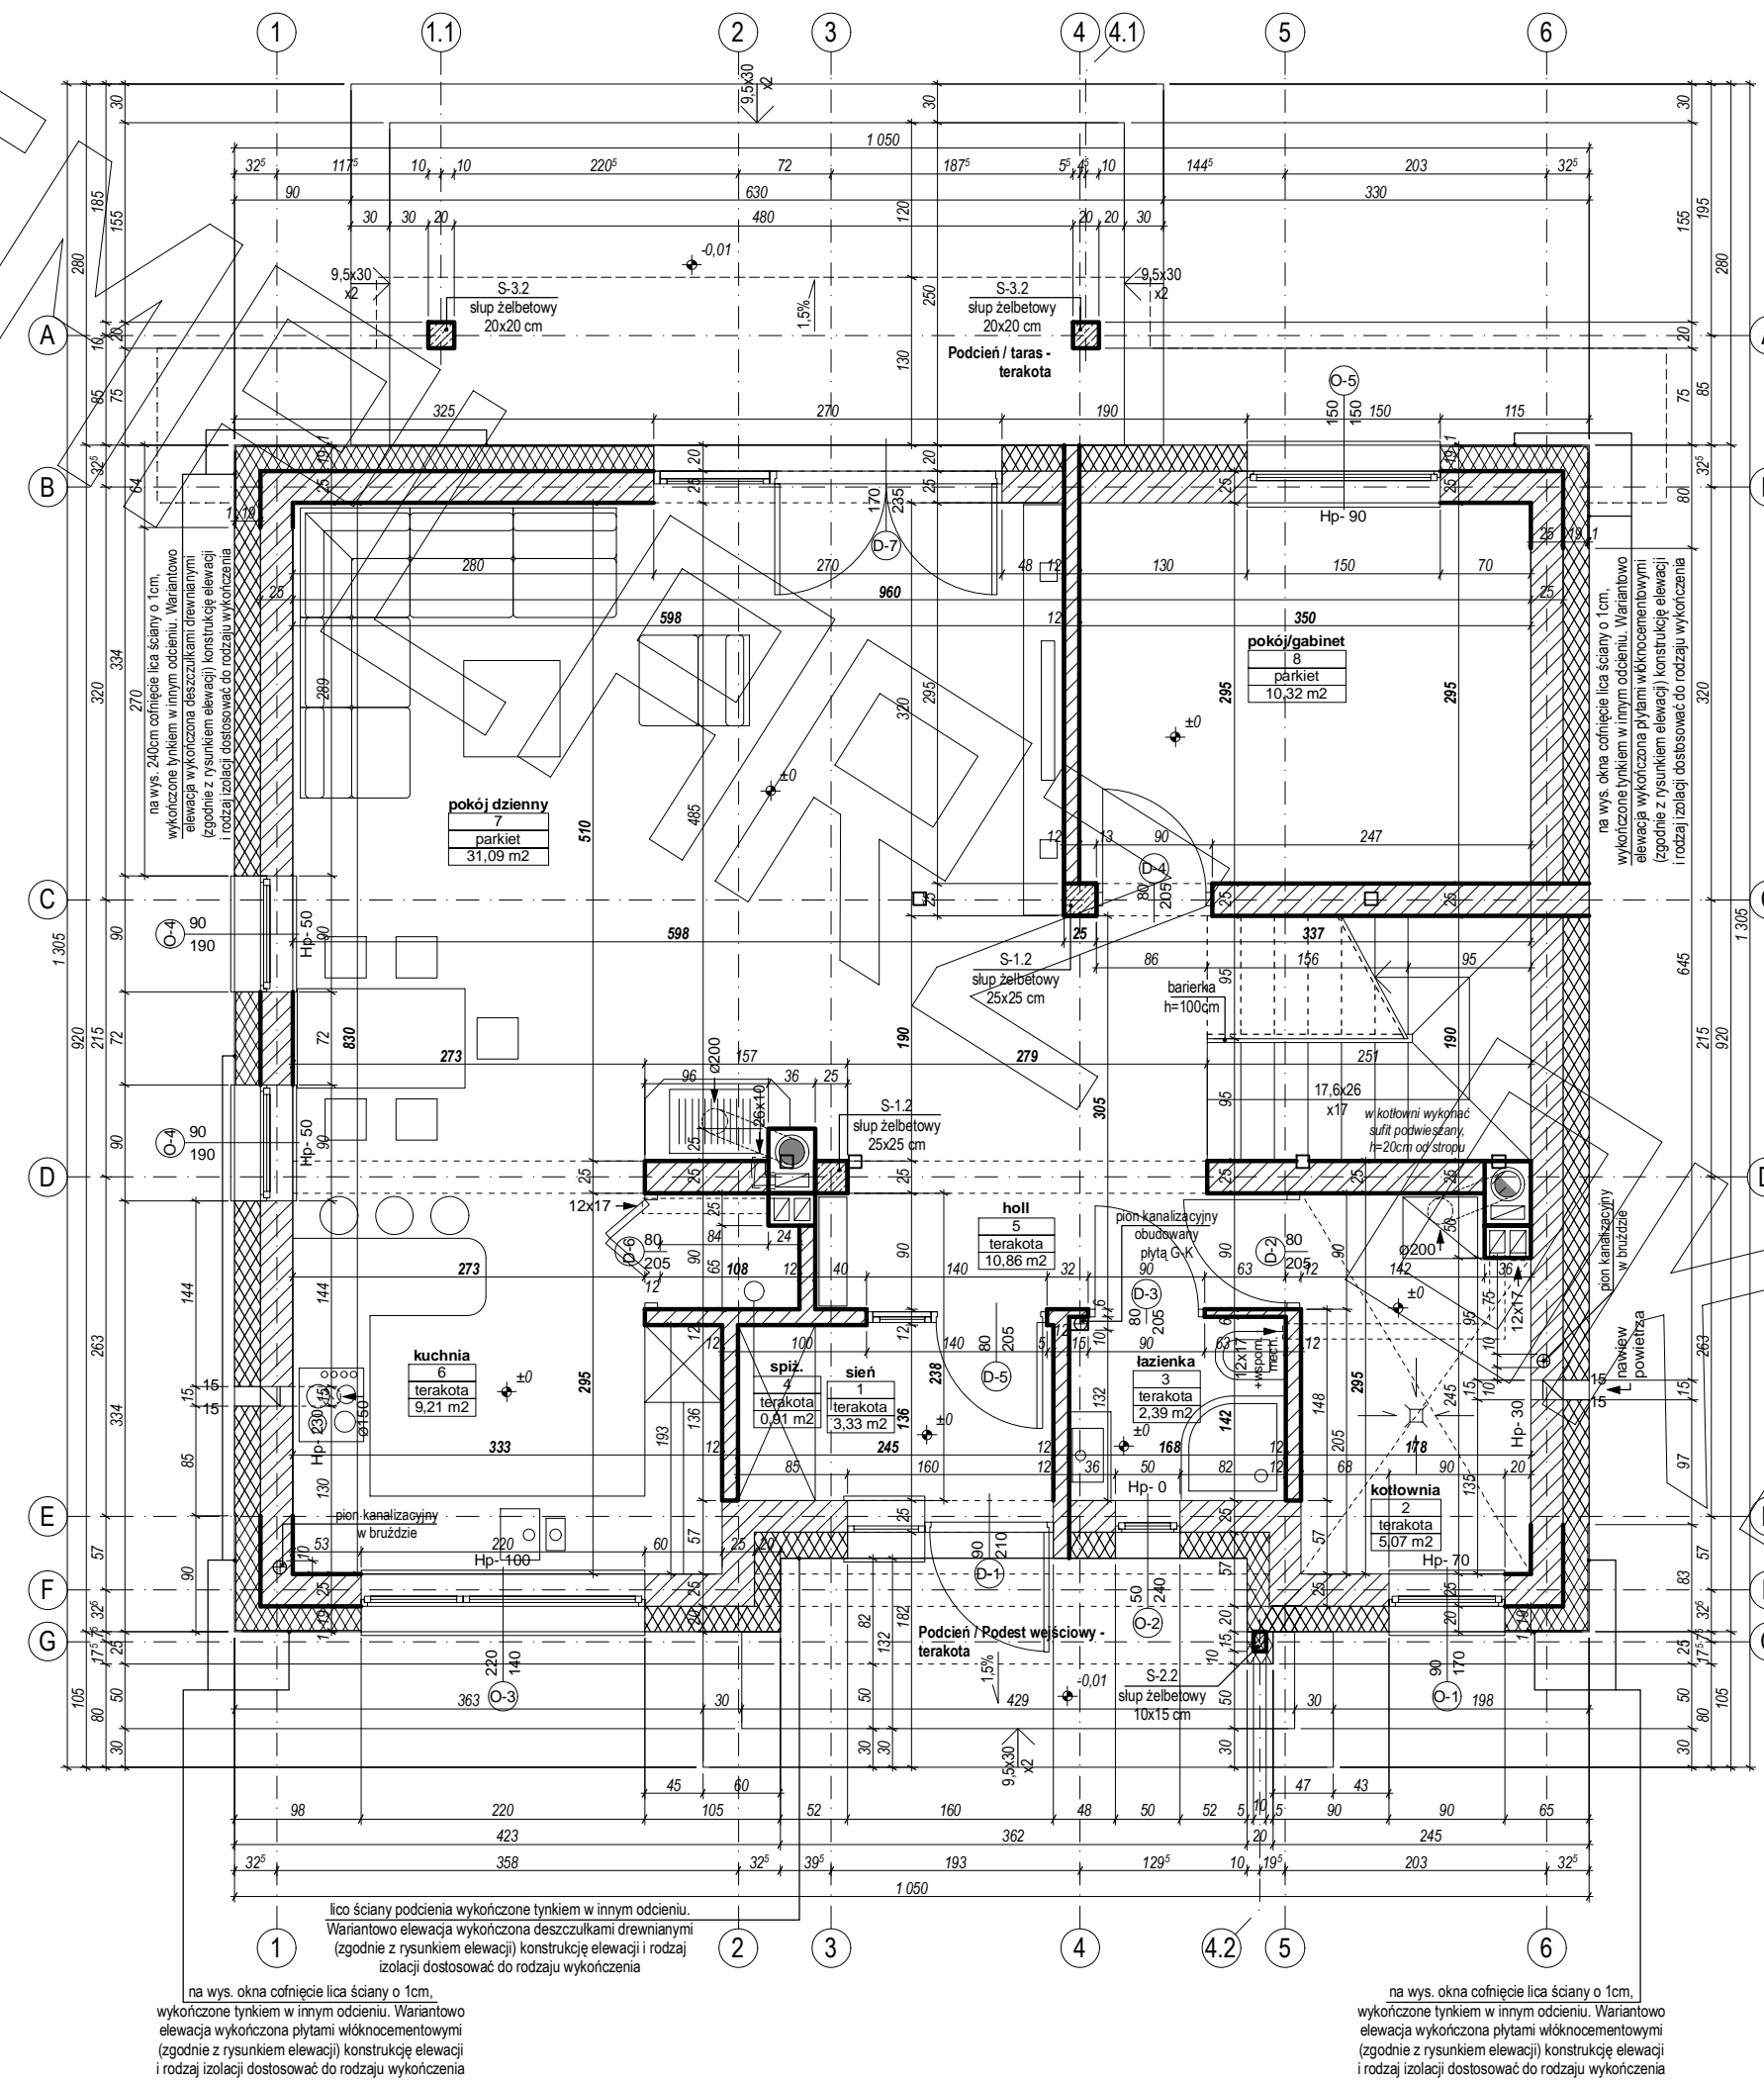


RZUT PODDASZA

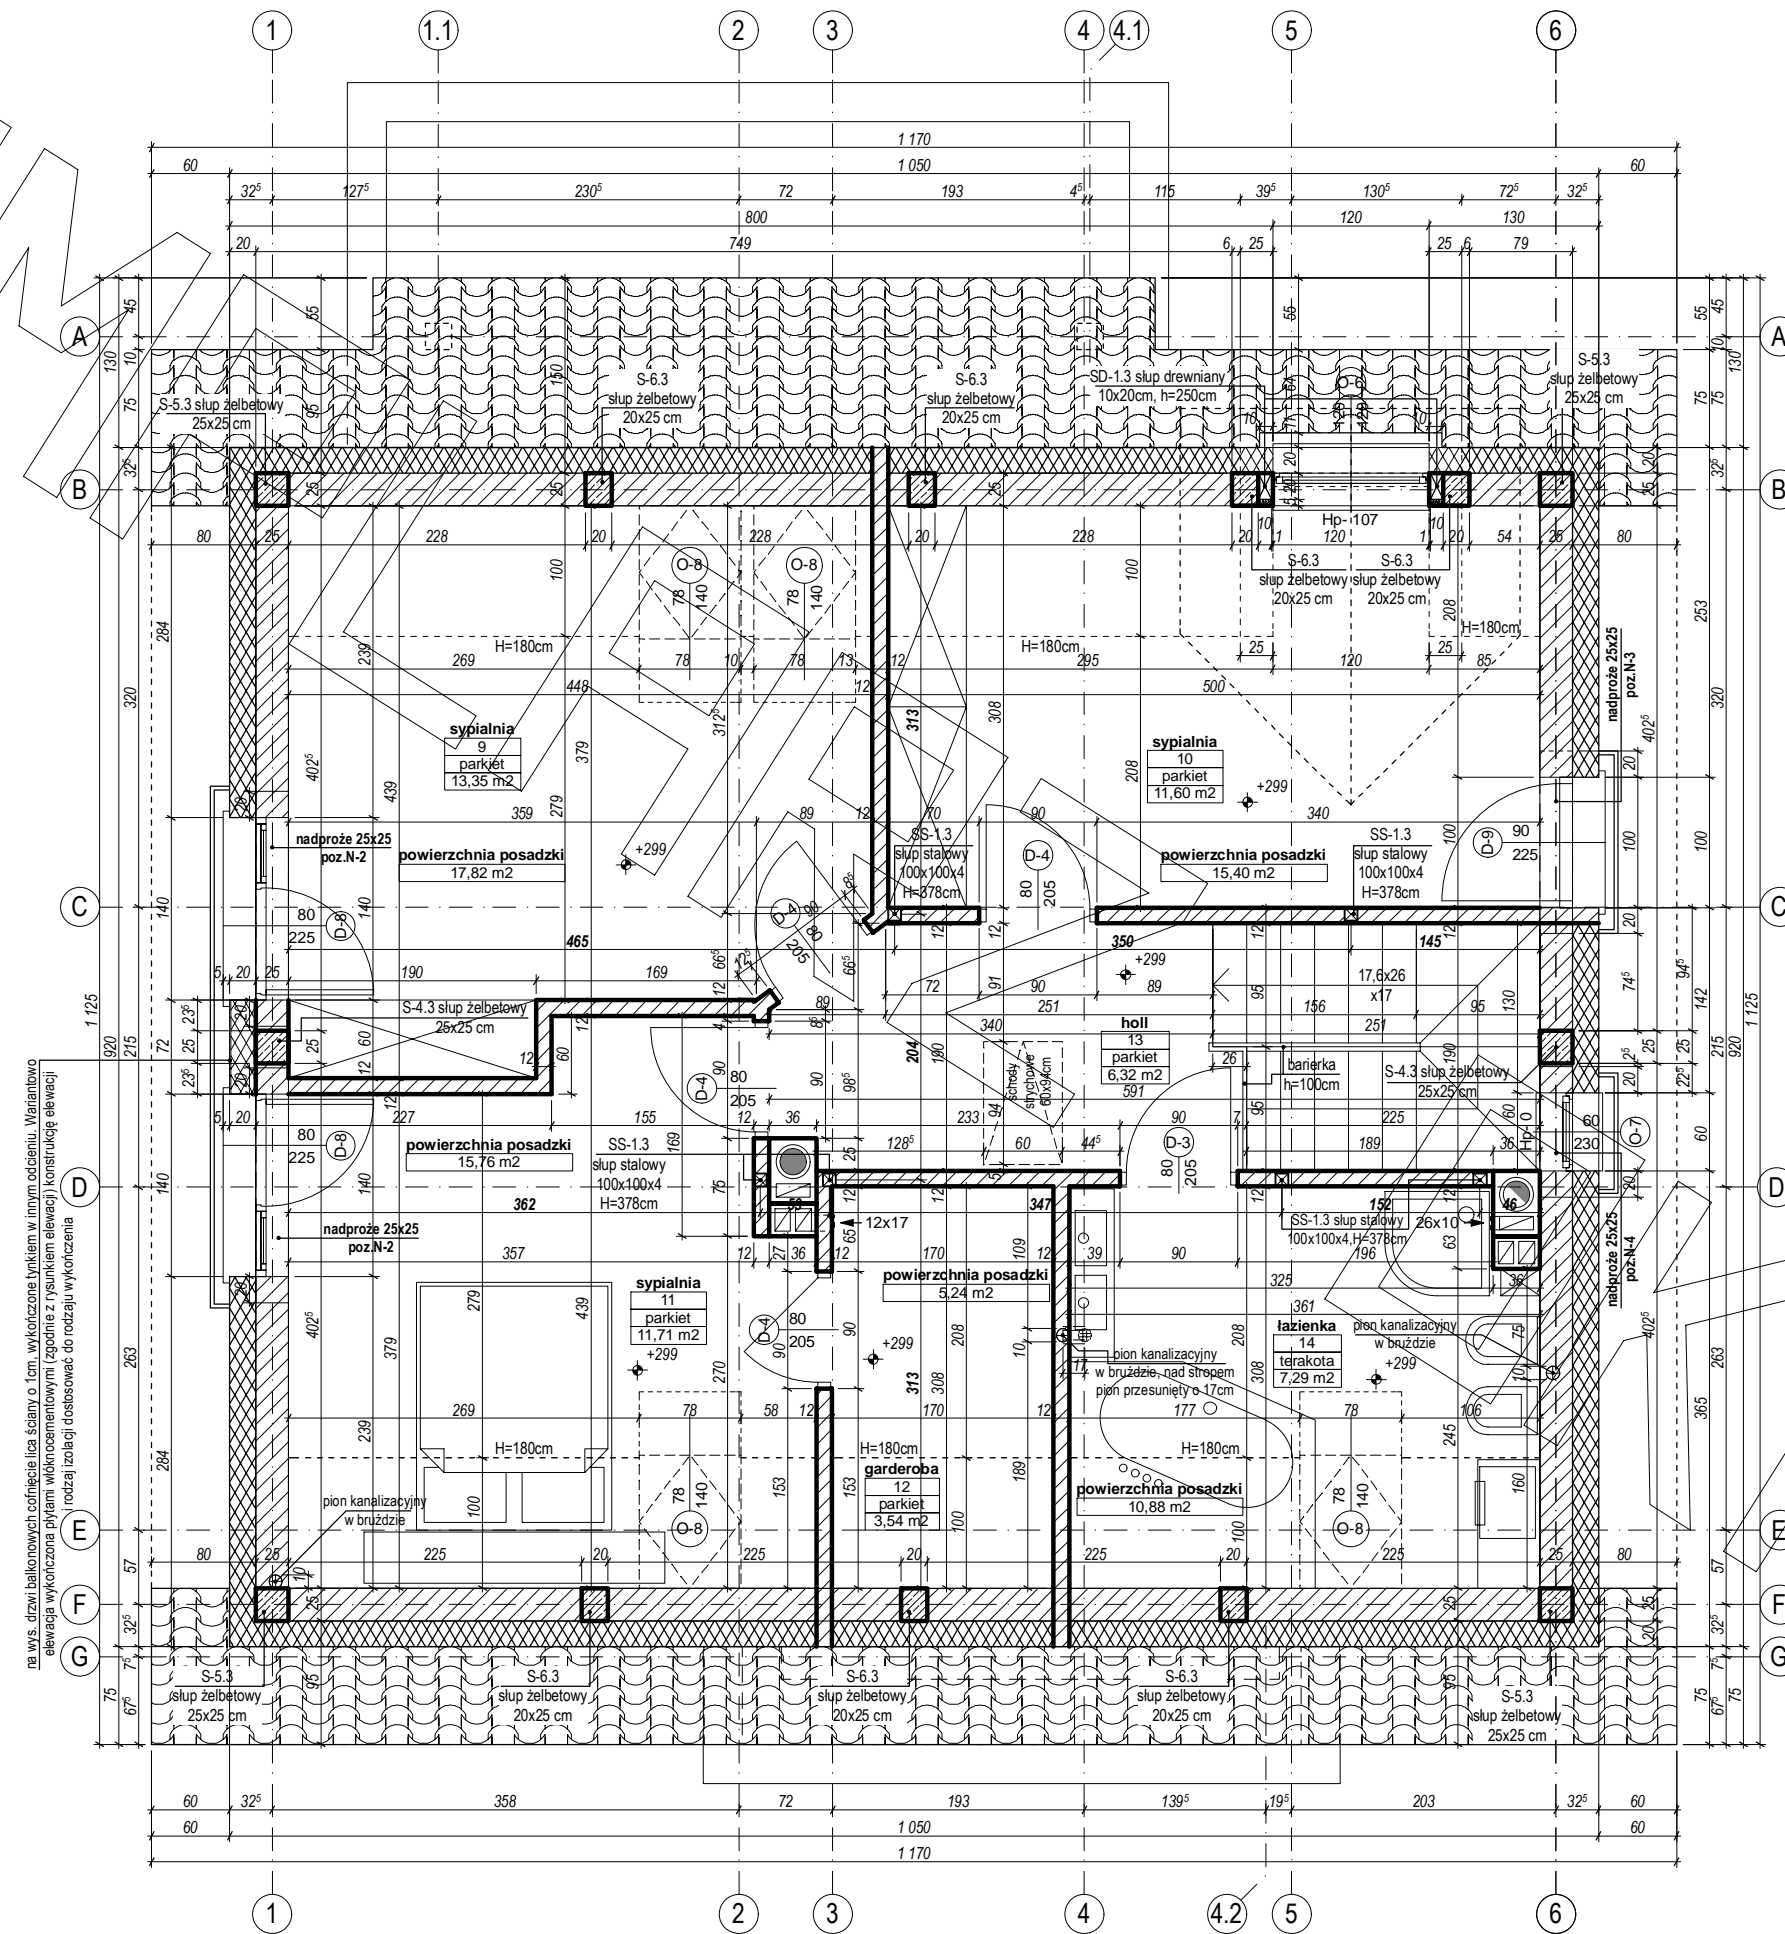

na wys. stropu balkonowych częściach klatki schodowej i tam, wyliczone trybem w tym odwołaniu. Wariantowo
alternatywnie wyliczone przy użyciu metod obliczeniowych (zgodnie z przepisami technicznymi budowlanymi)

PRZEKRÓJ

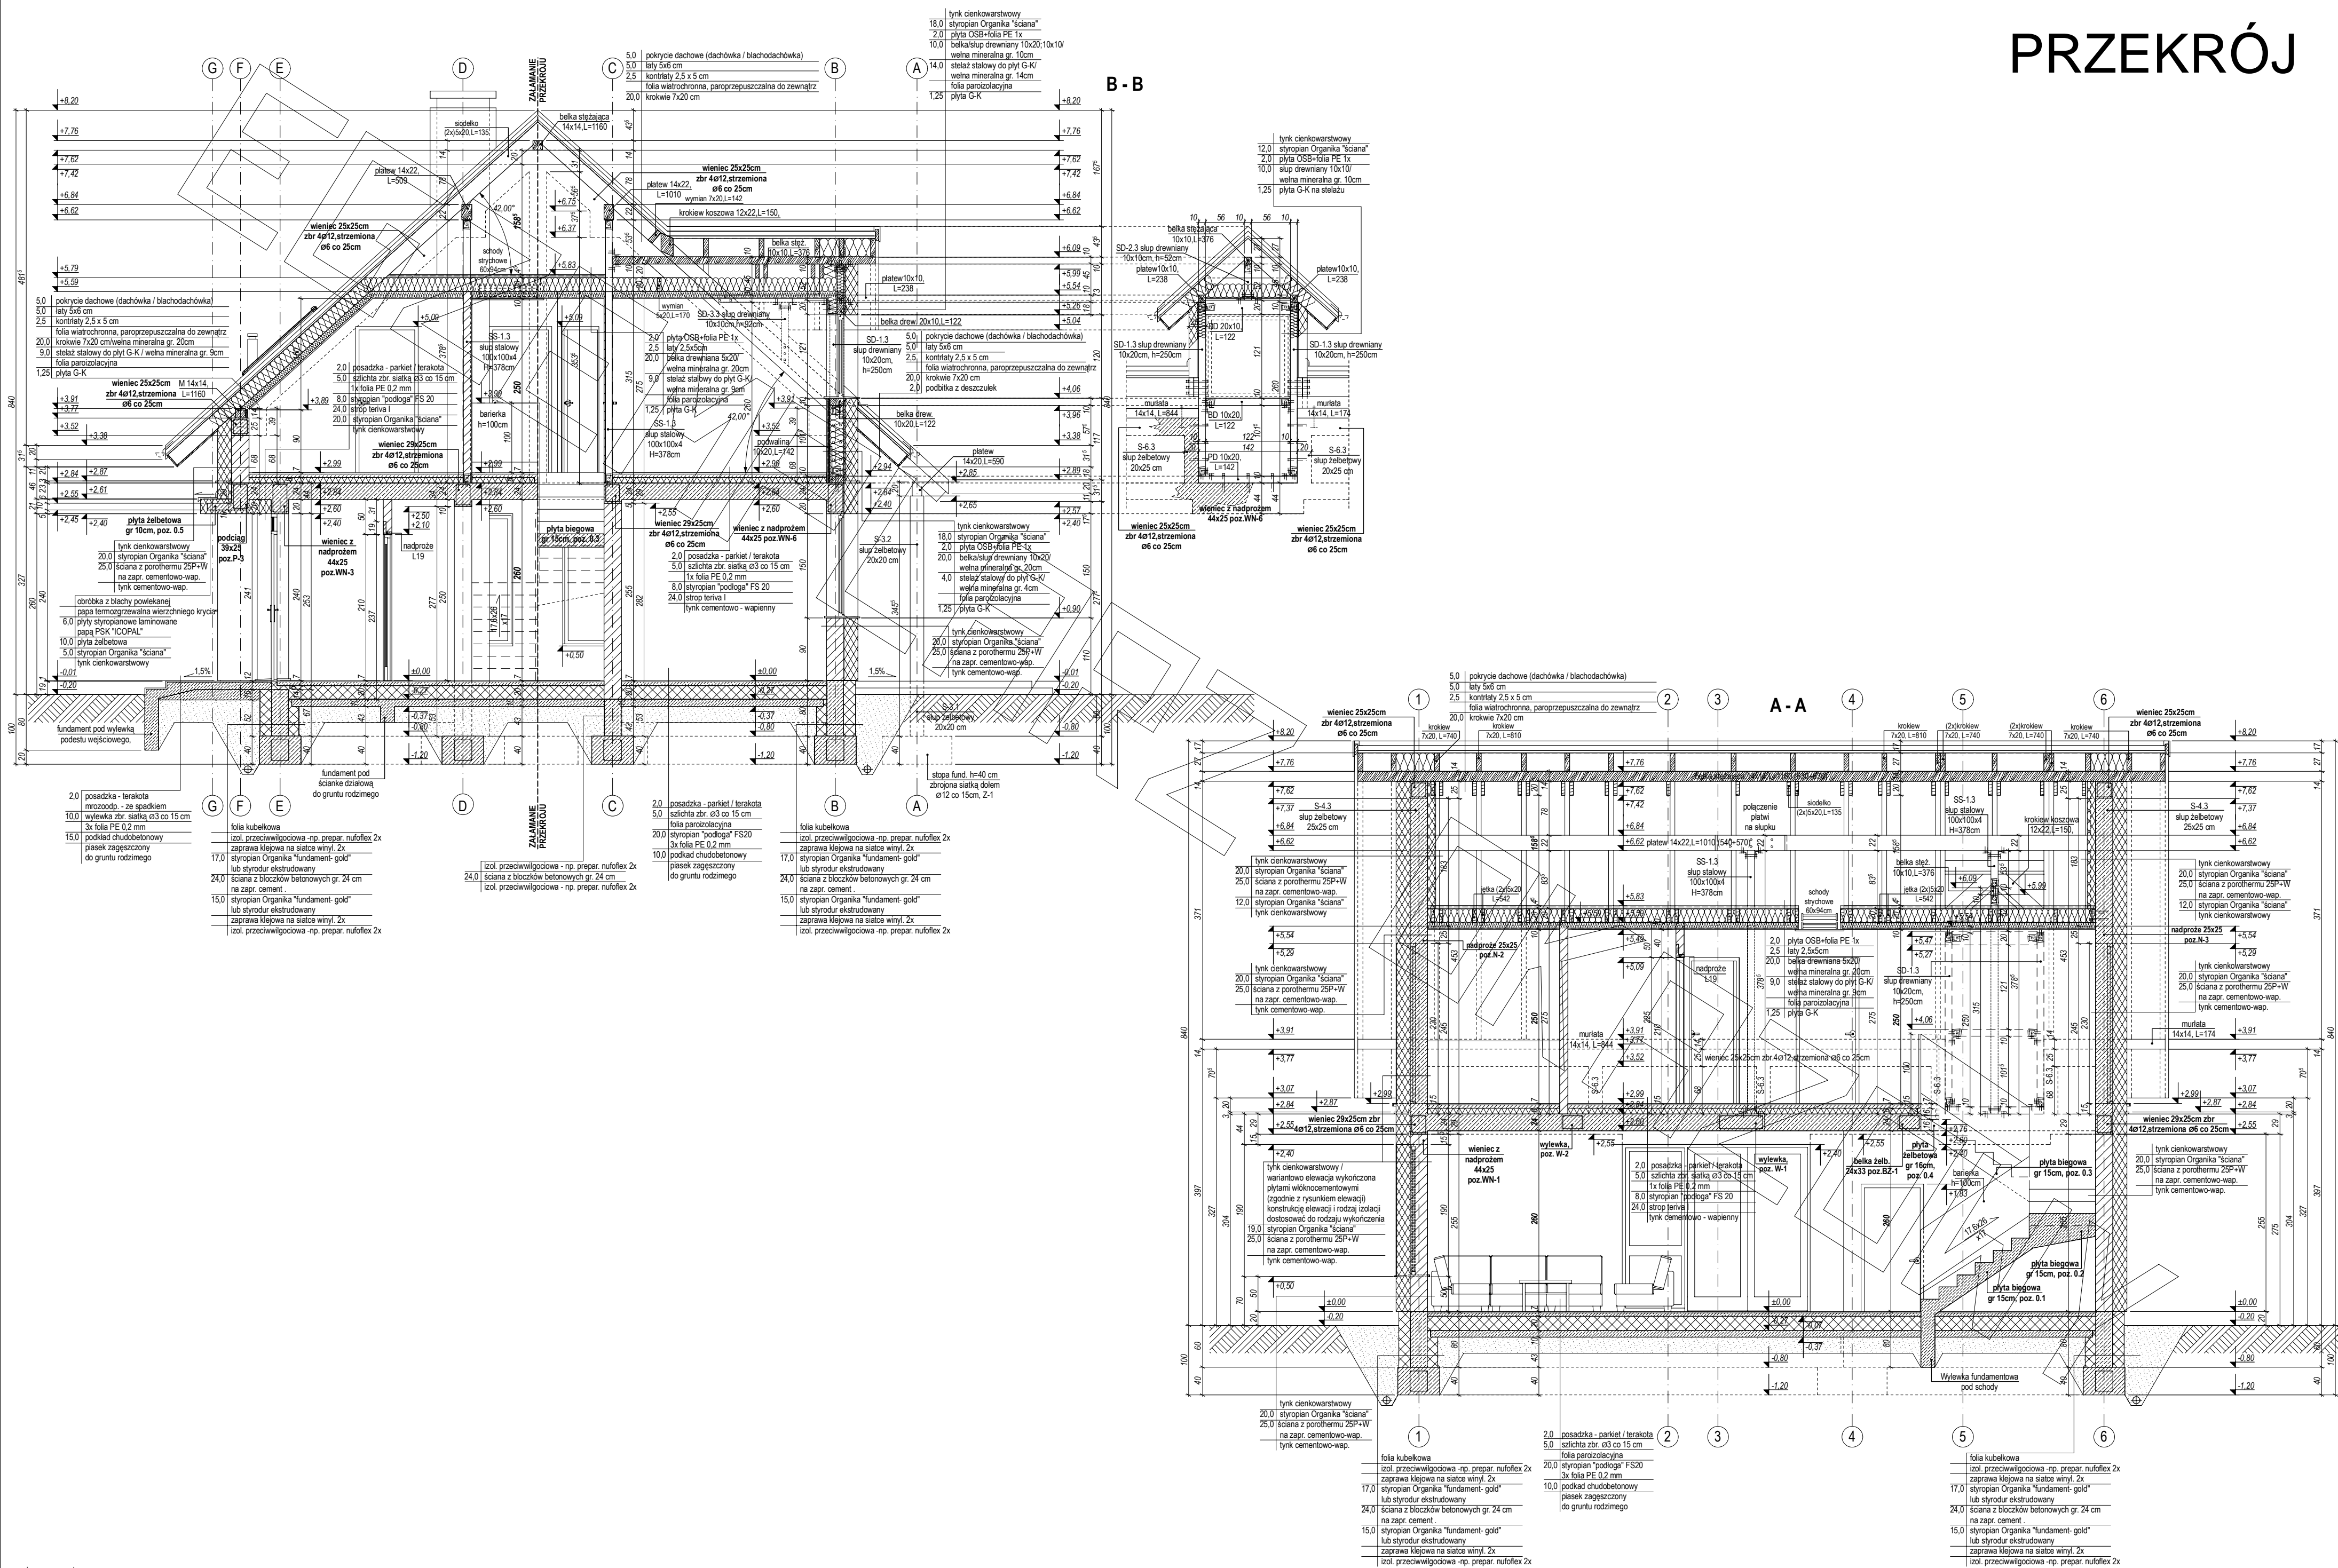

ELEWACJE

