


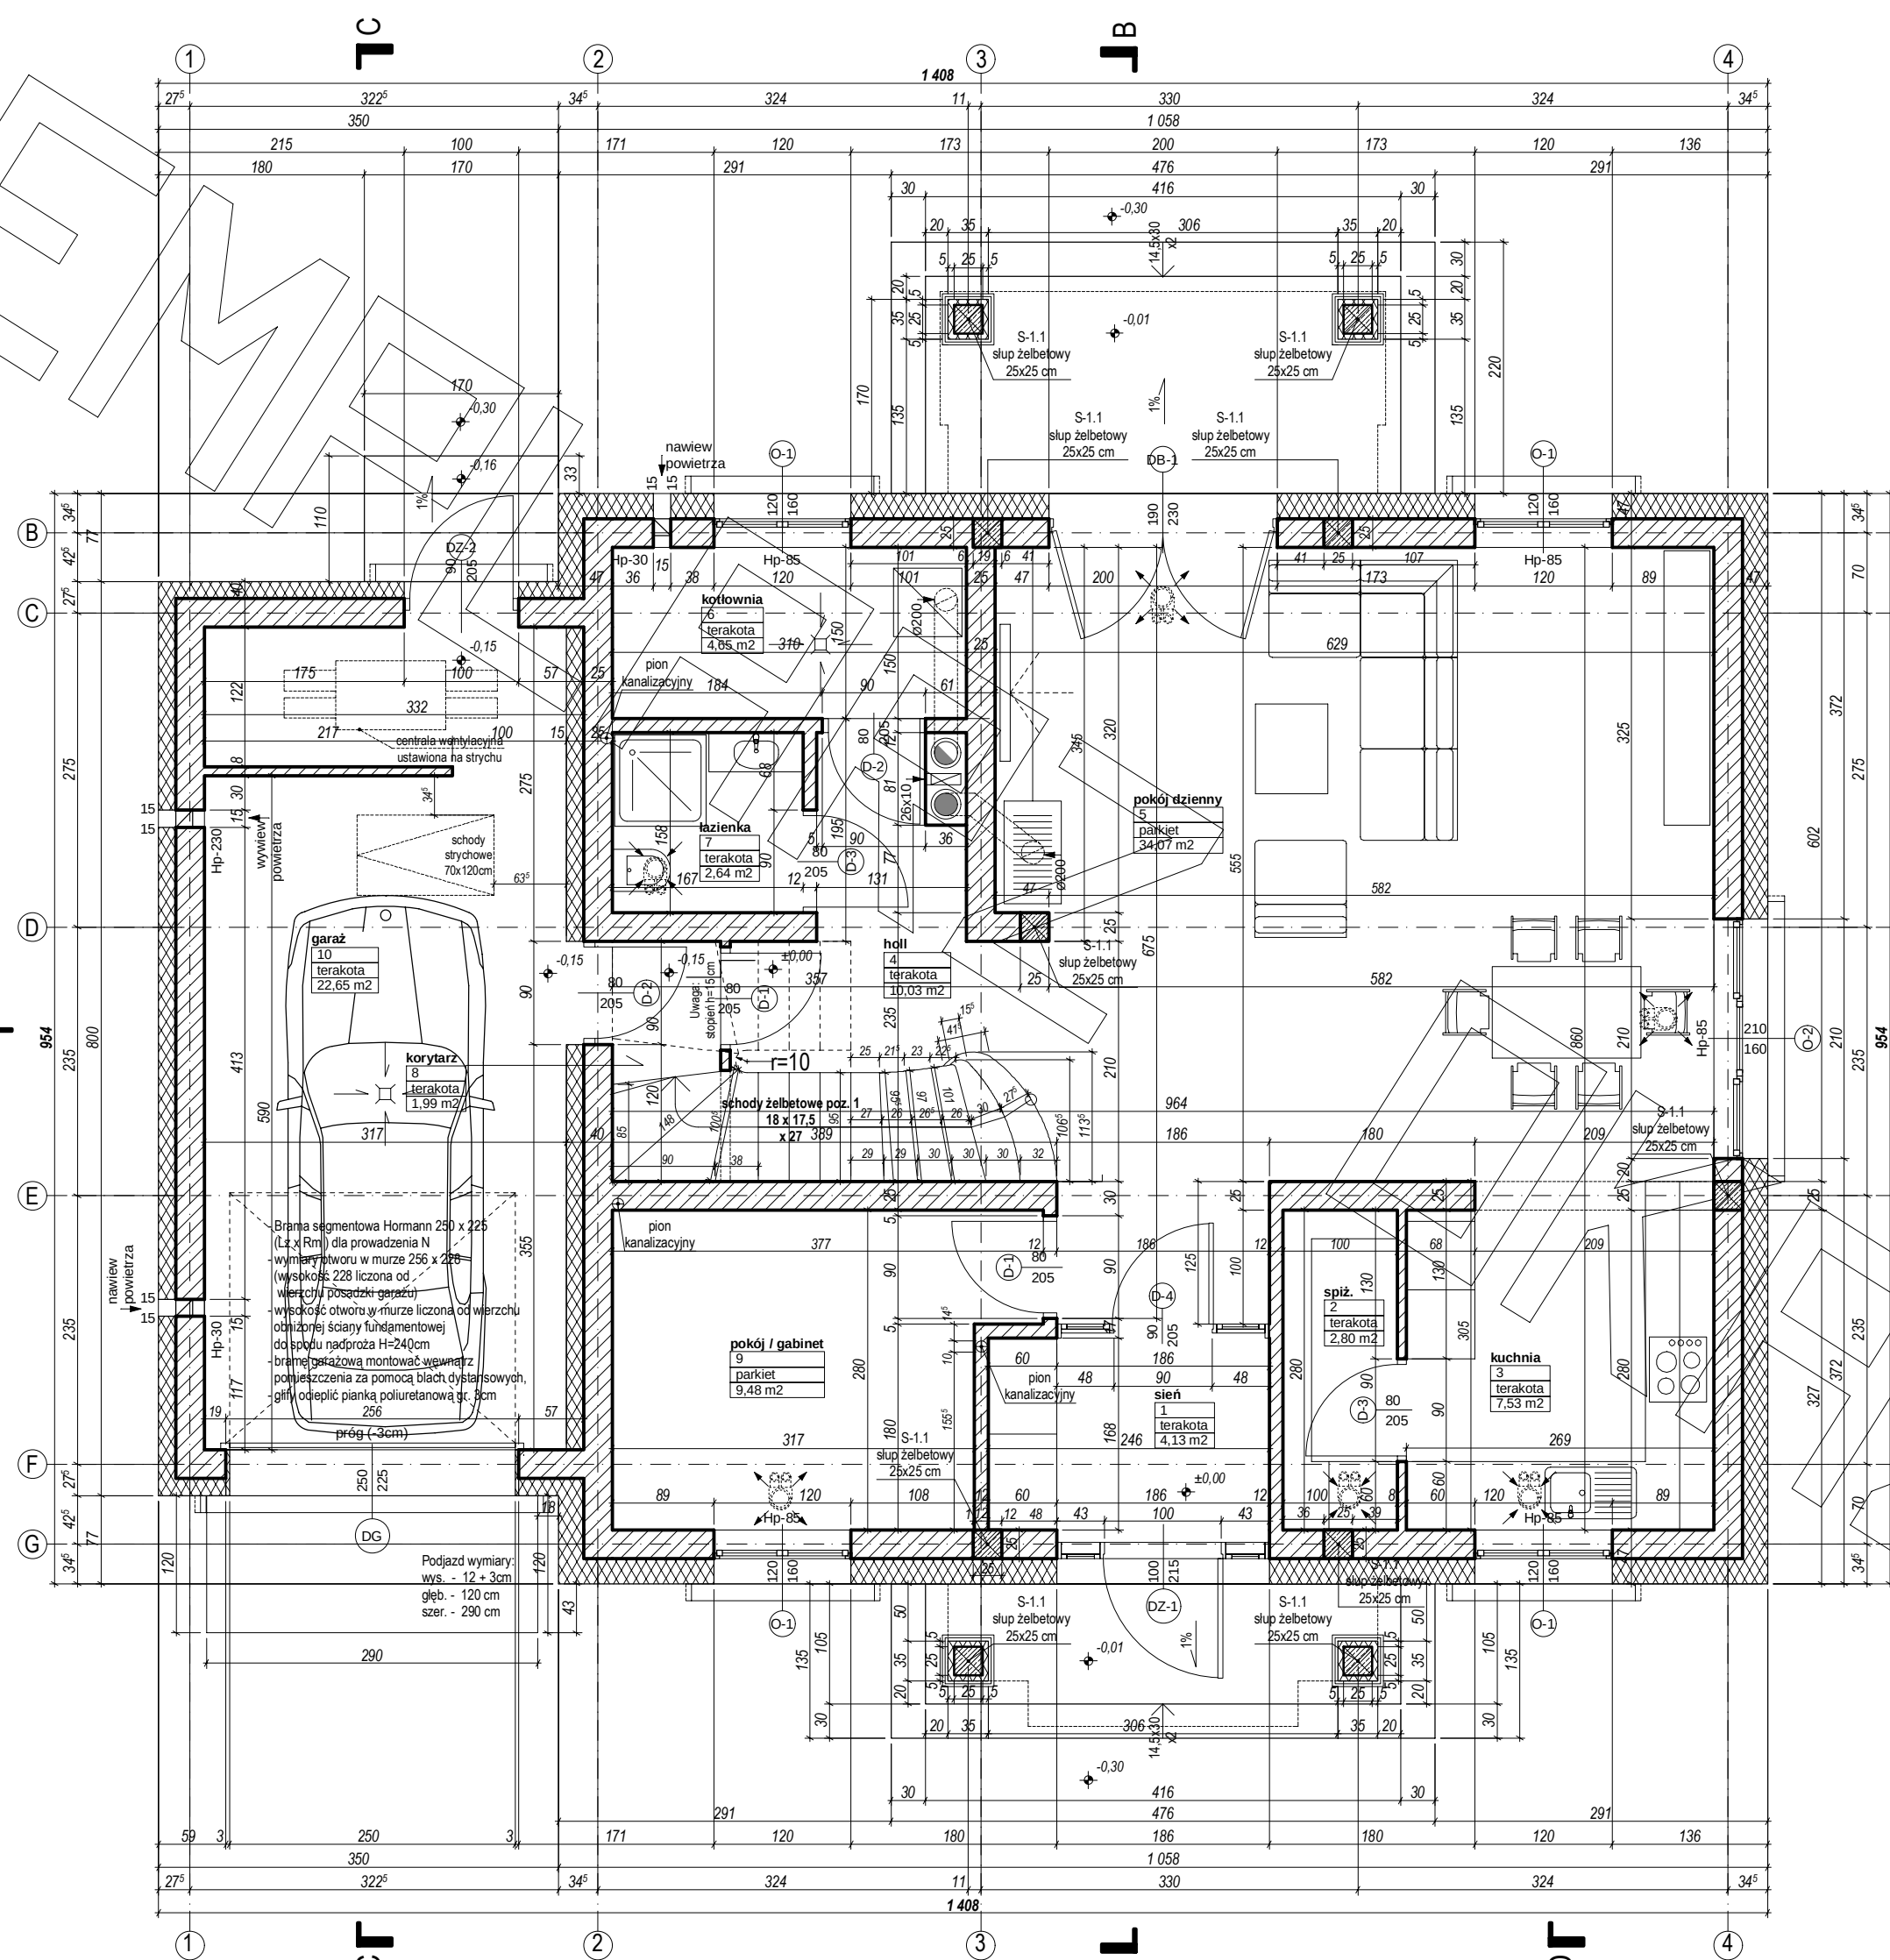
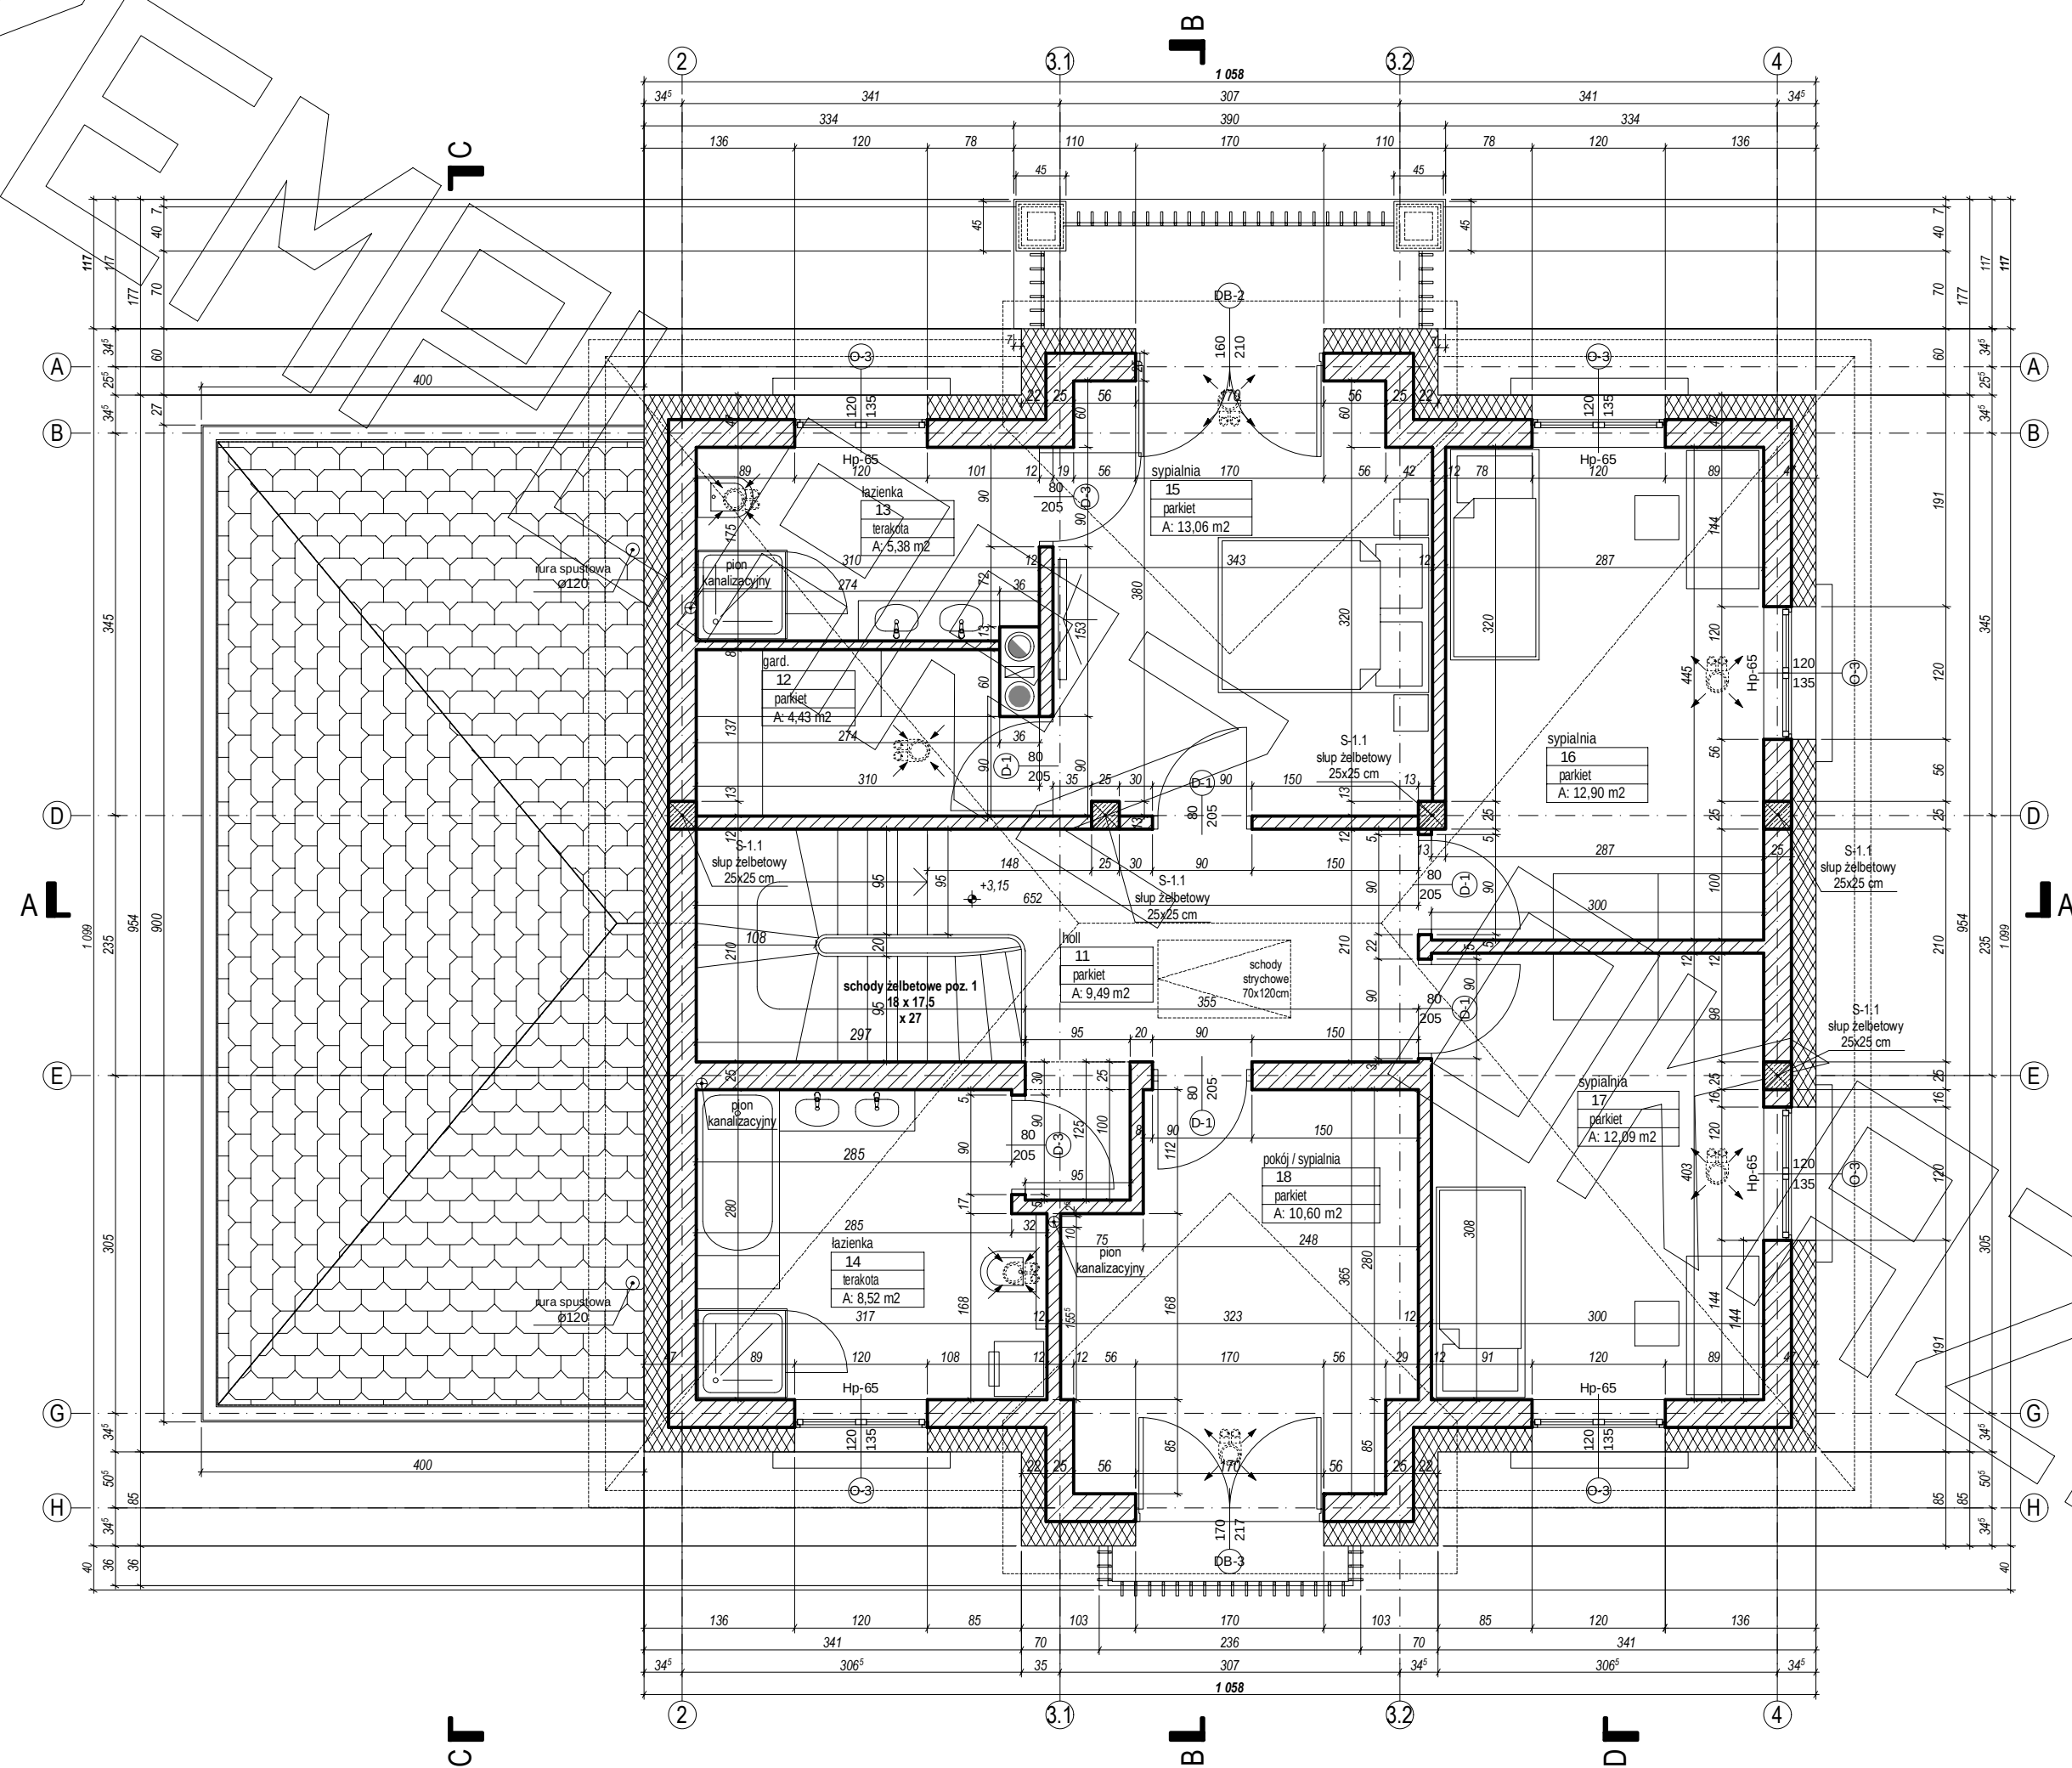


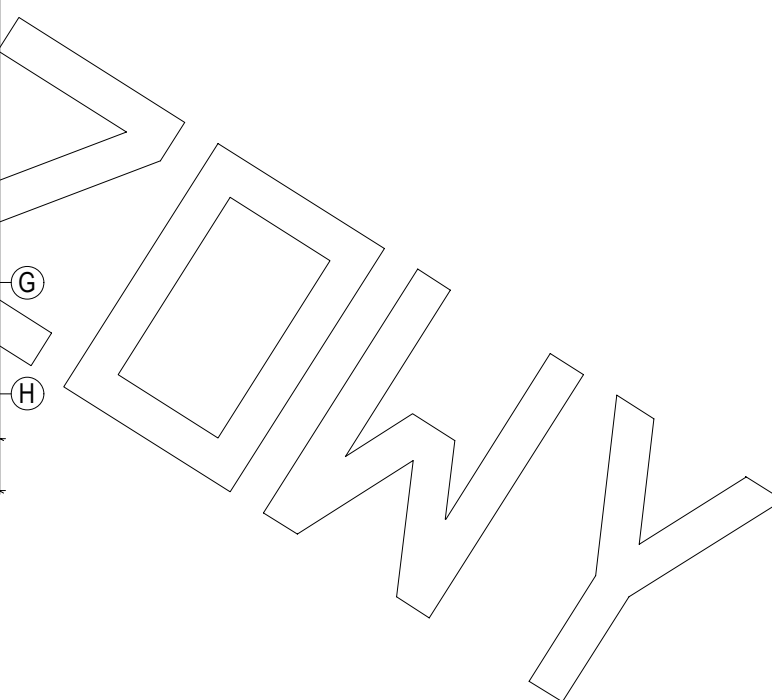

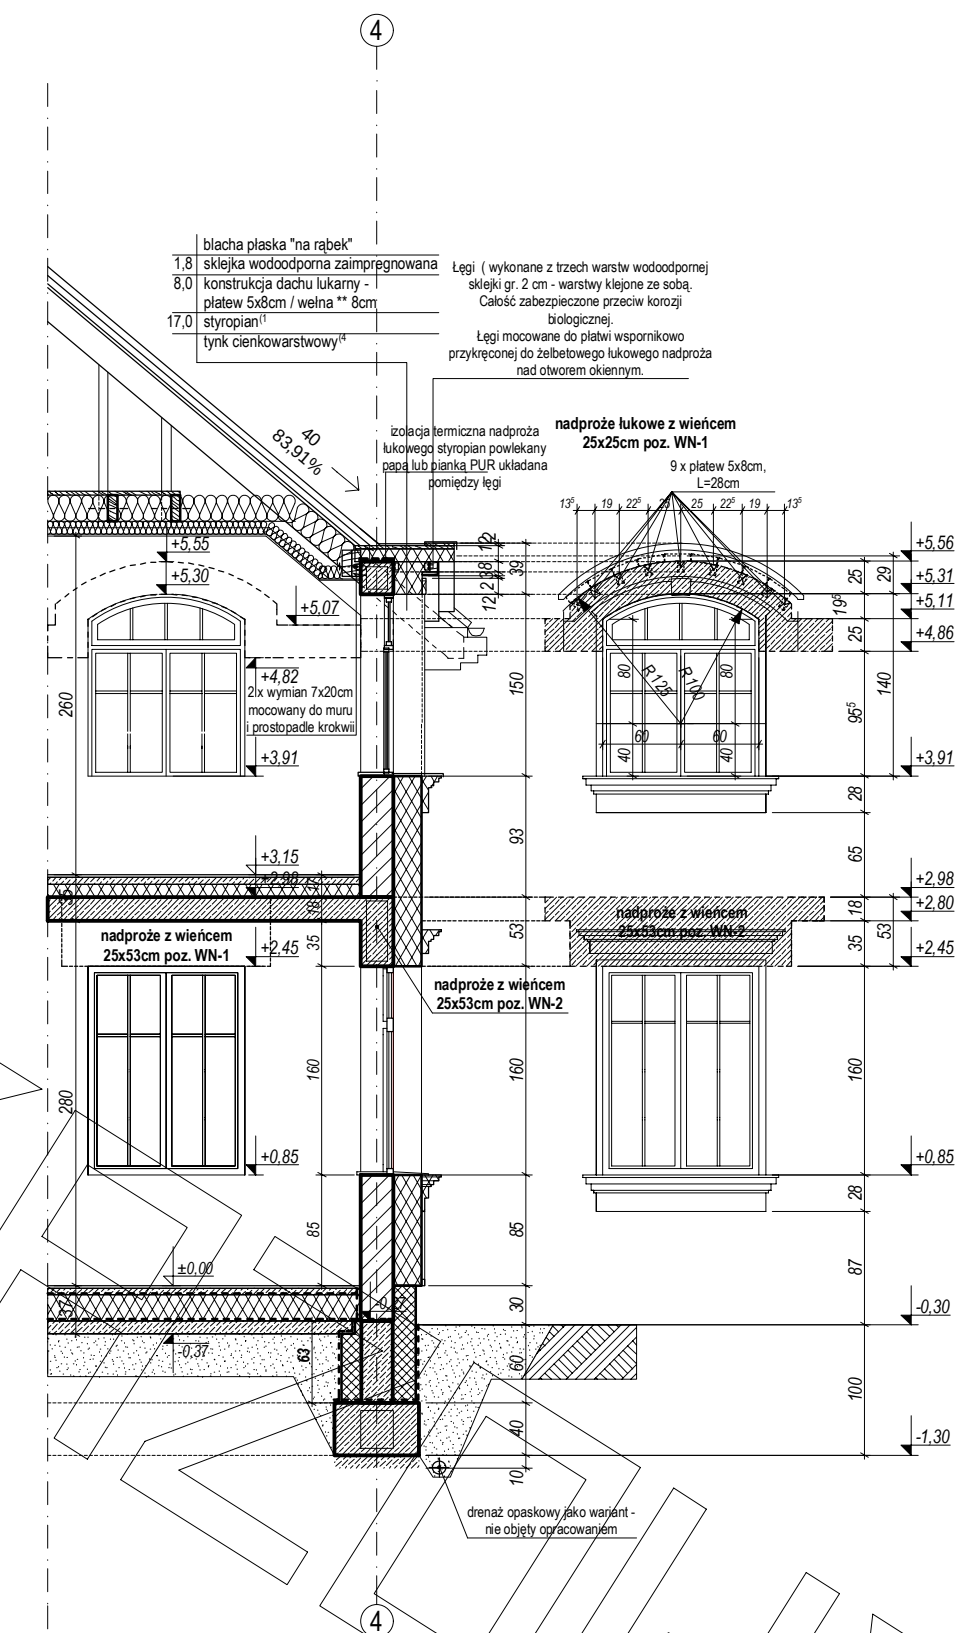

PRZEKRÓJ A - A

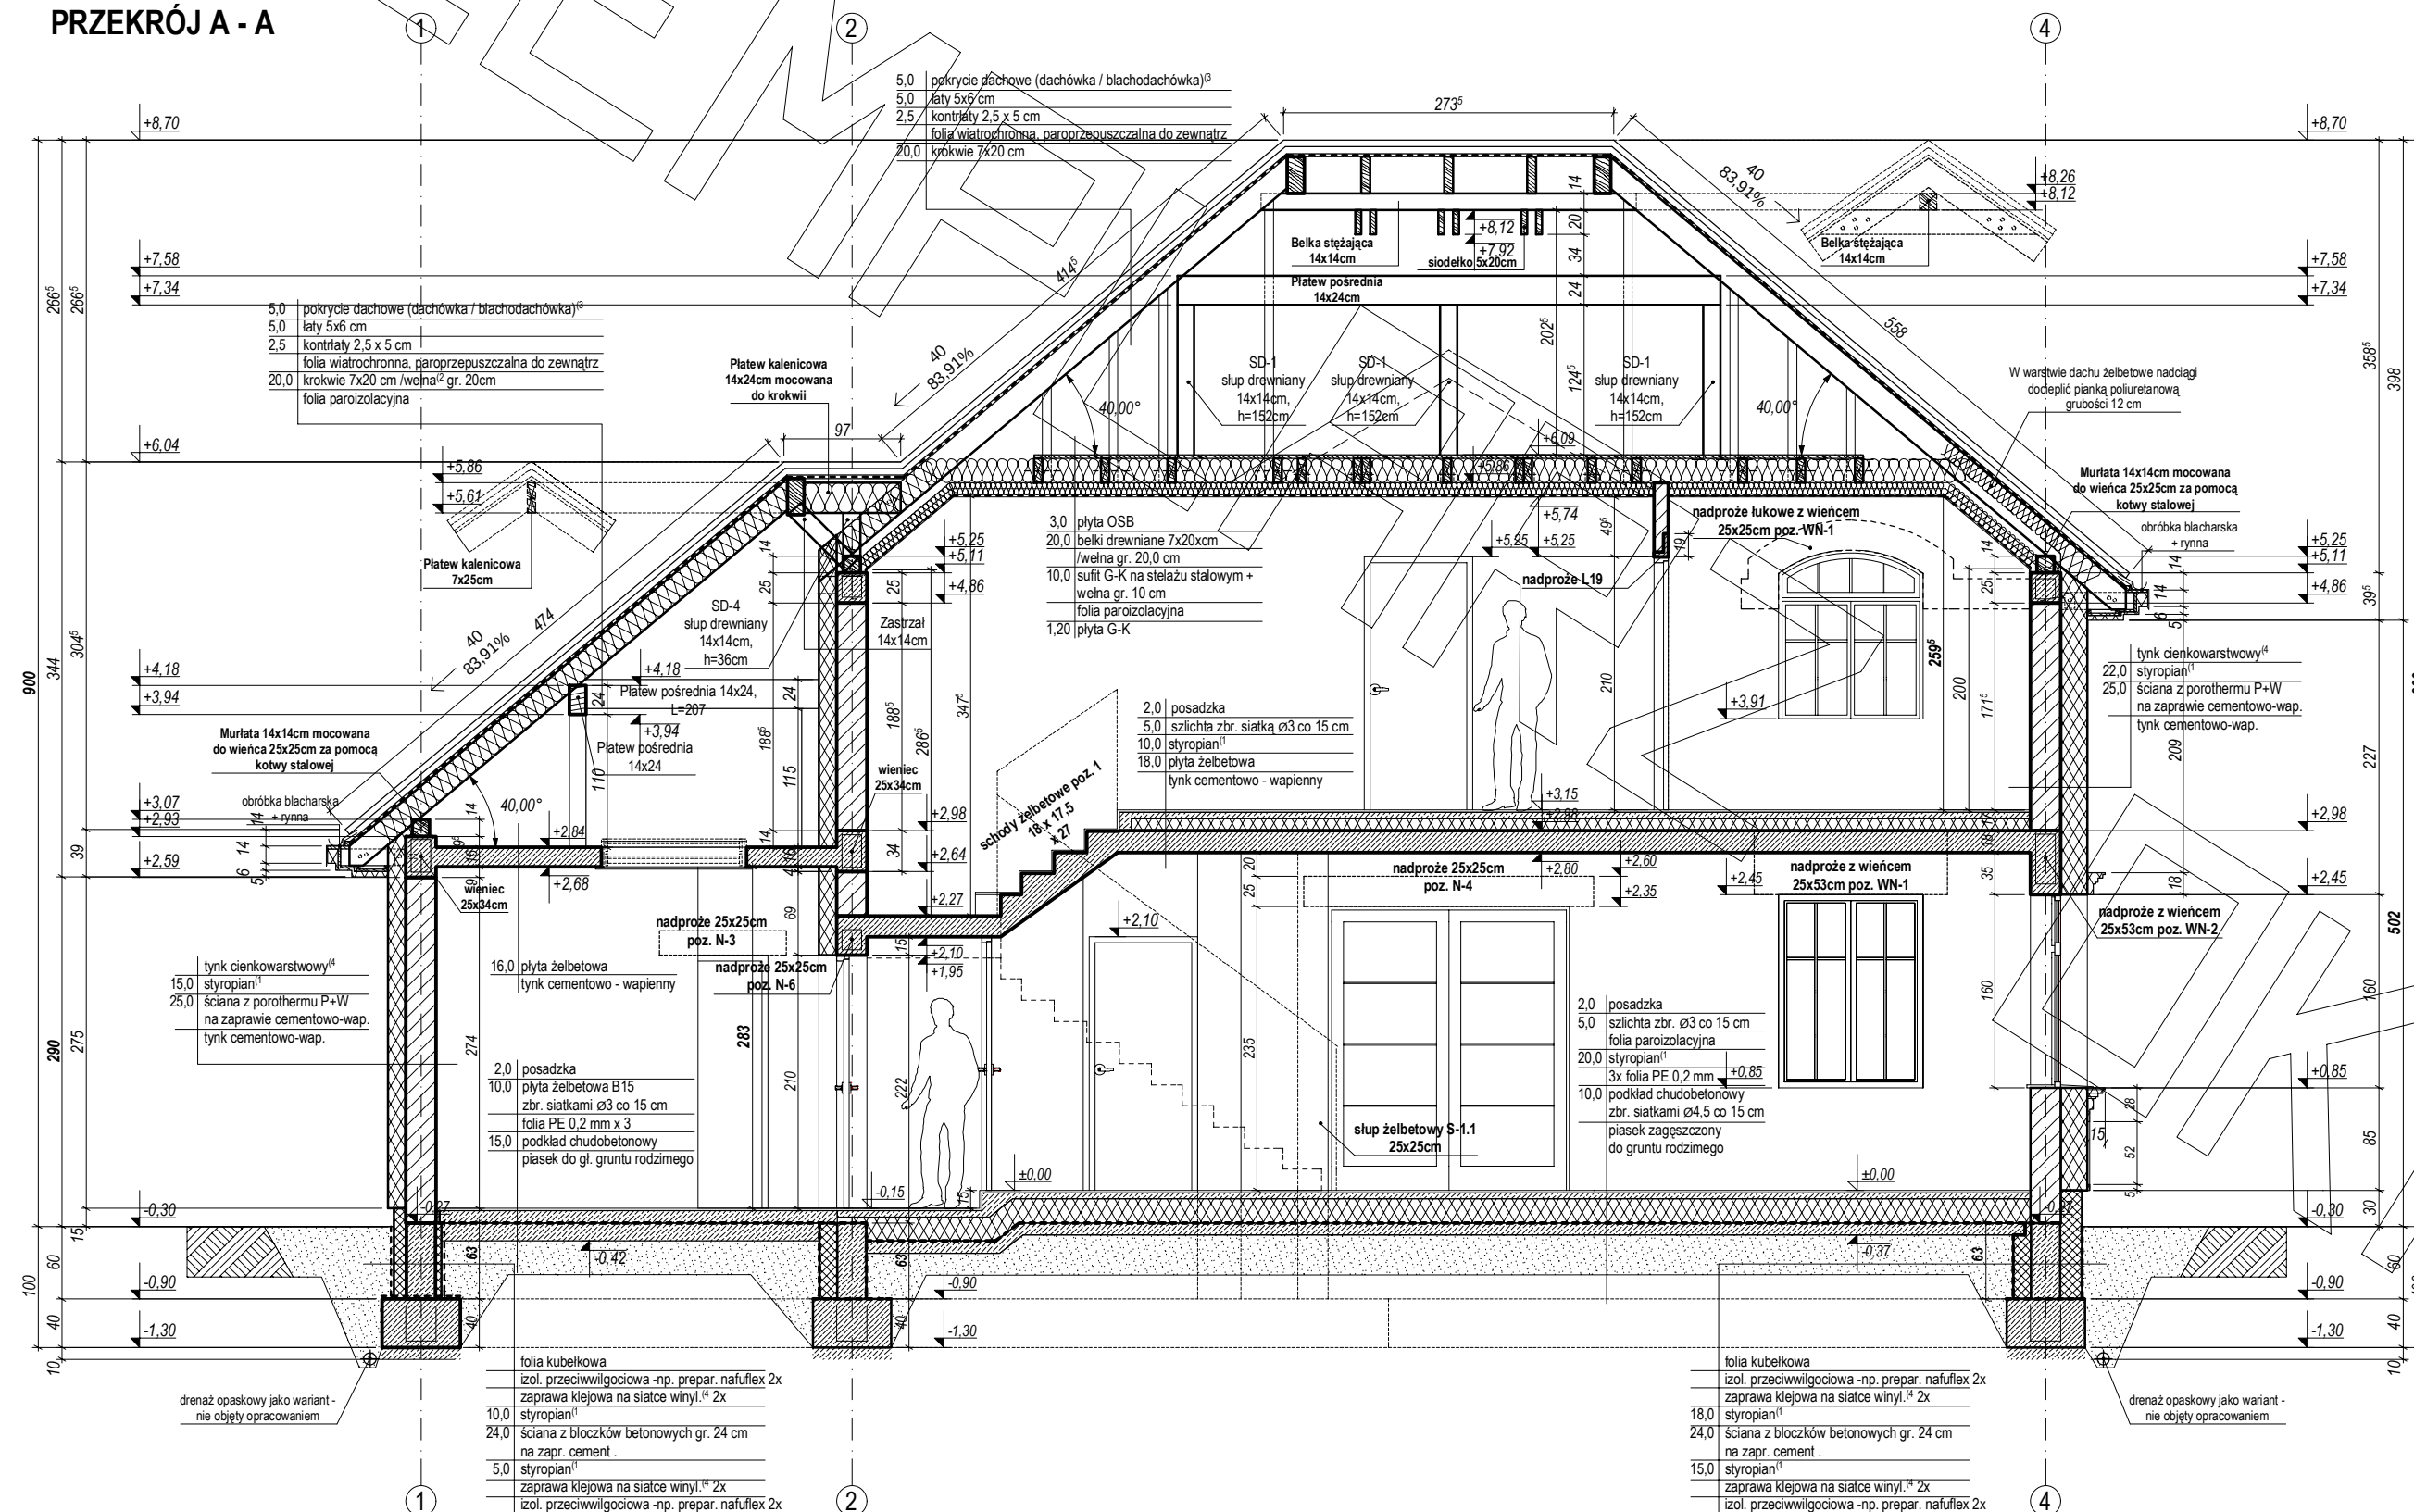

PRZĘKÓJ B - B

Legenda:

- 6.0 pokrycie dachowe (dachówka / blachodachówka)²
- 5.0łaty 5x6 cm
- 2.5 kontrłaty 2,5 x 5 cm
- folia wiatrochronna, paroprzepuszczalna do zewnątrz
- 20.0 krokiew 7x20 cm

Detal zakończenia ściany attykowej

Diagram Description: This technical cross-section diagram illustrates the construction of a roof edge detail. It shows the connection between a roof truss (Laczówka bmf) and a roof purlin (Laczówka mocujaca). The assembly includes rafters (Krokiew 7x20cm), purlins (Laczówka 7x14), and roof decking (Deska okapowa). The diagram also shows the installation of a waterproofing membrane (Kształtka ze sztukaterii elewacyjnej) and a final roof finish (Obróbka blacharska). Dimensions and material specifications are provided for each part.


Labels and Dimensions:

- Laczówka bmf + wkręty / śruby** (Roof truss with screws/nails)
- Dachówka / łata / kontrłata / folia** (Roof tile / batten / counter-batten / foil)
- Laczówka mocujaca krokiewi do wierzcha na podkładzie z łąty 7x6cm - mocowanie na kolki do betonu.** (Roof purlin connecting to the ridge on a 7x6cm batten substrate - fastening with nails to concrete)
- Laczówka mocujaca krokiewi 7x14 do krokiewi 7x20** (Roof purlin connecting to the rafter 7x20)
- Krokiew 7x20cm** (Rafter 7x20cm)
- Wieniec 25x20cm** (Ridge cap 25x20cm)
- Obróbka blacharska mocowana do kantówki.** (Roof edge treatment fastened to the batten)
- Kantówka 5x20 - deska okapowa konczaca dach.** (5x20 batten - roof edge board)
- Listwa styropianowa - sztukateria (wg wymiaru wybranego producenta)** (Polystyrene trim - plasterer's trim (according to the dimensions of the selected manufacturer))
- Kształtka ze sztukaterii elewacyjnej styropianowej wg wybranego producenta** (Plasterer's trim from polystyrene according to the selected manufacturer)
- UWAGA:**
 - przed wykonaniem obróbki okapowej należy wybrać rodzaj kształtki elewacyjnej ze sztukaterii styropianowej, aby szerokość obróbki była dostosowana do szerokości sztukaterii,
 - zaproponowane rozwiązanie porzadzane na wykonanie prac dekarzskich, bez konieczności ingerencji dekarza, lecz z względu na szczegółowe rozwiązanie obróbki okapowej - sztukaterii styropianowej sugeruje się deskę okapową zamocować tylko przewidzianym - do regulacji przez dekarza

Dimensions: 20, 15, 5, 25, 22, 25-35




elewacja frontowa:

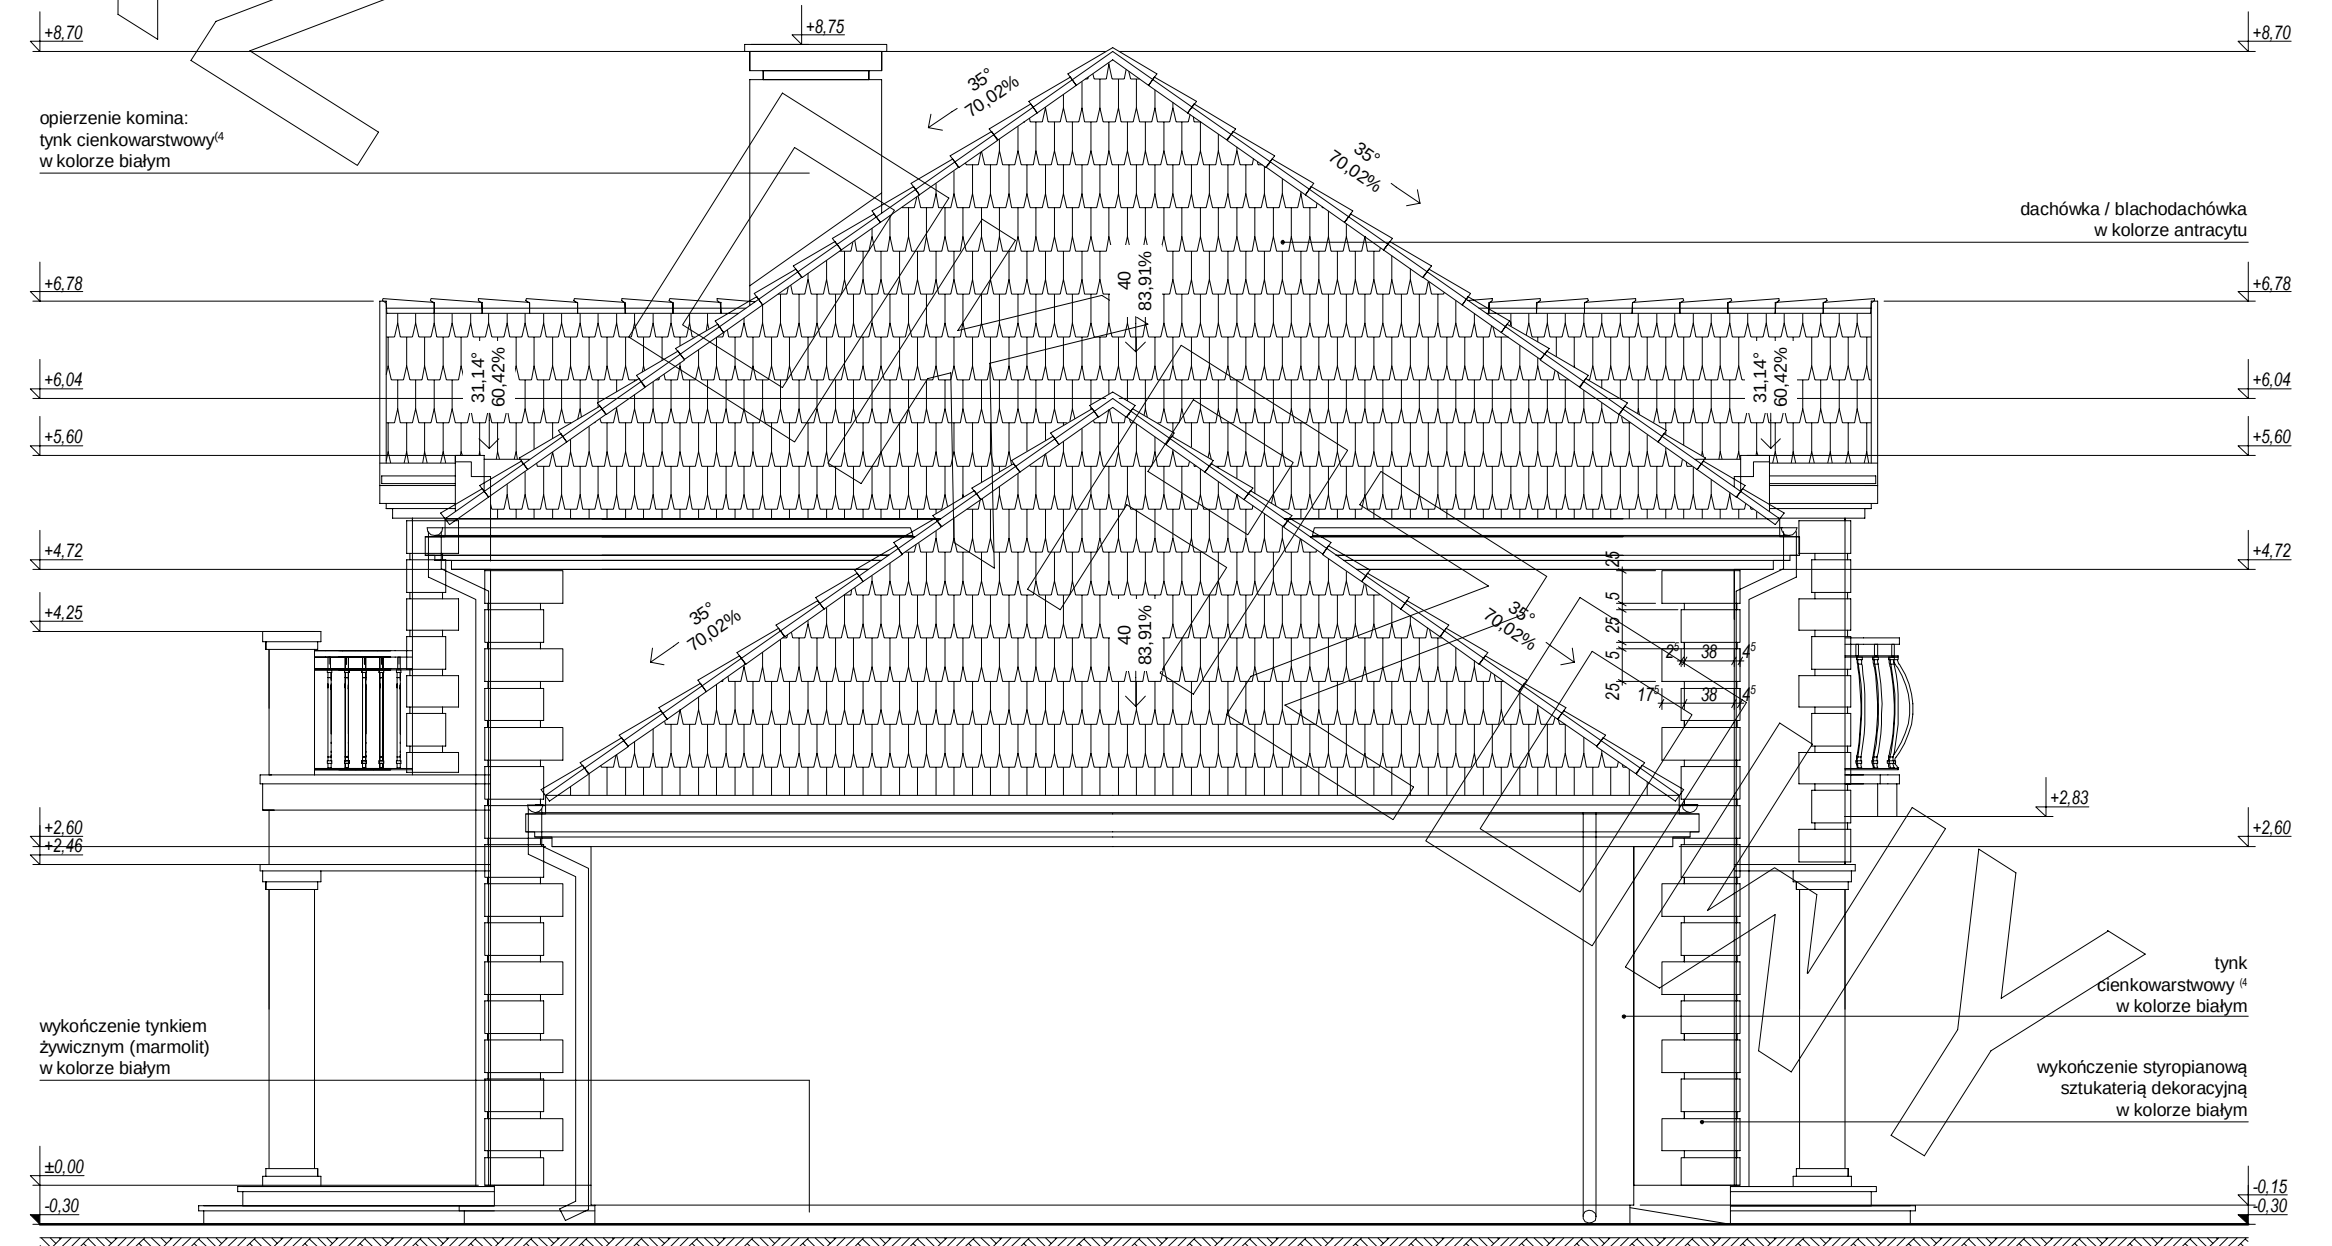

elewacja boczna :



elewacja tylna:

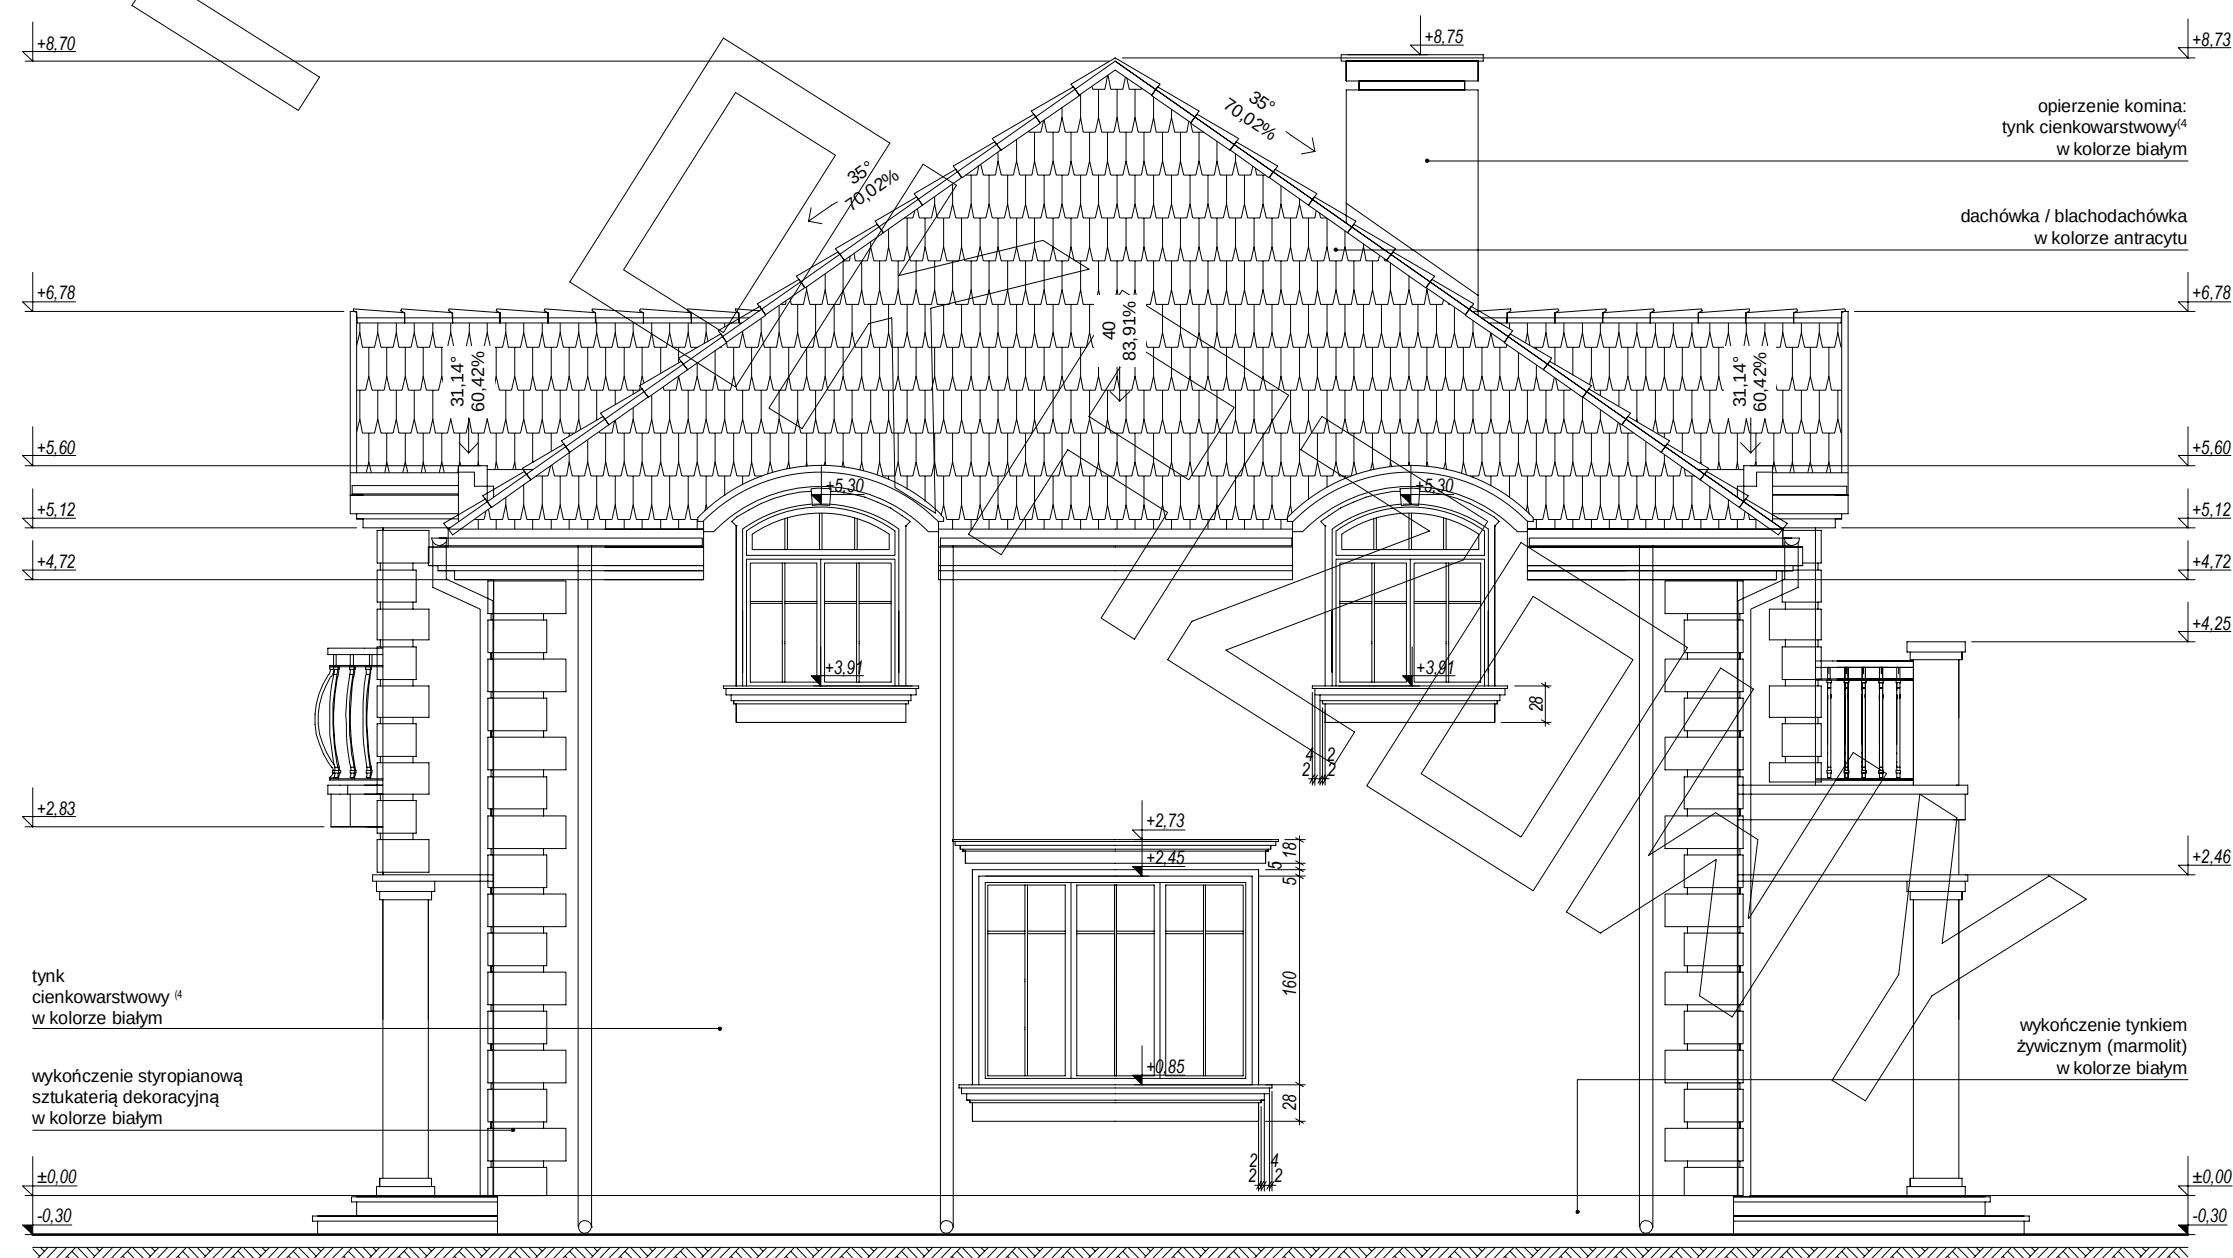

elewacja boczna :