



# RZUT PARTERU

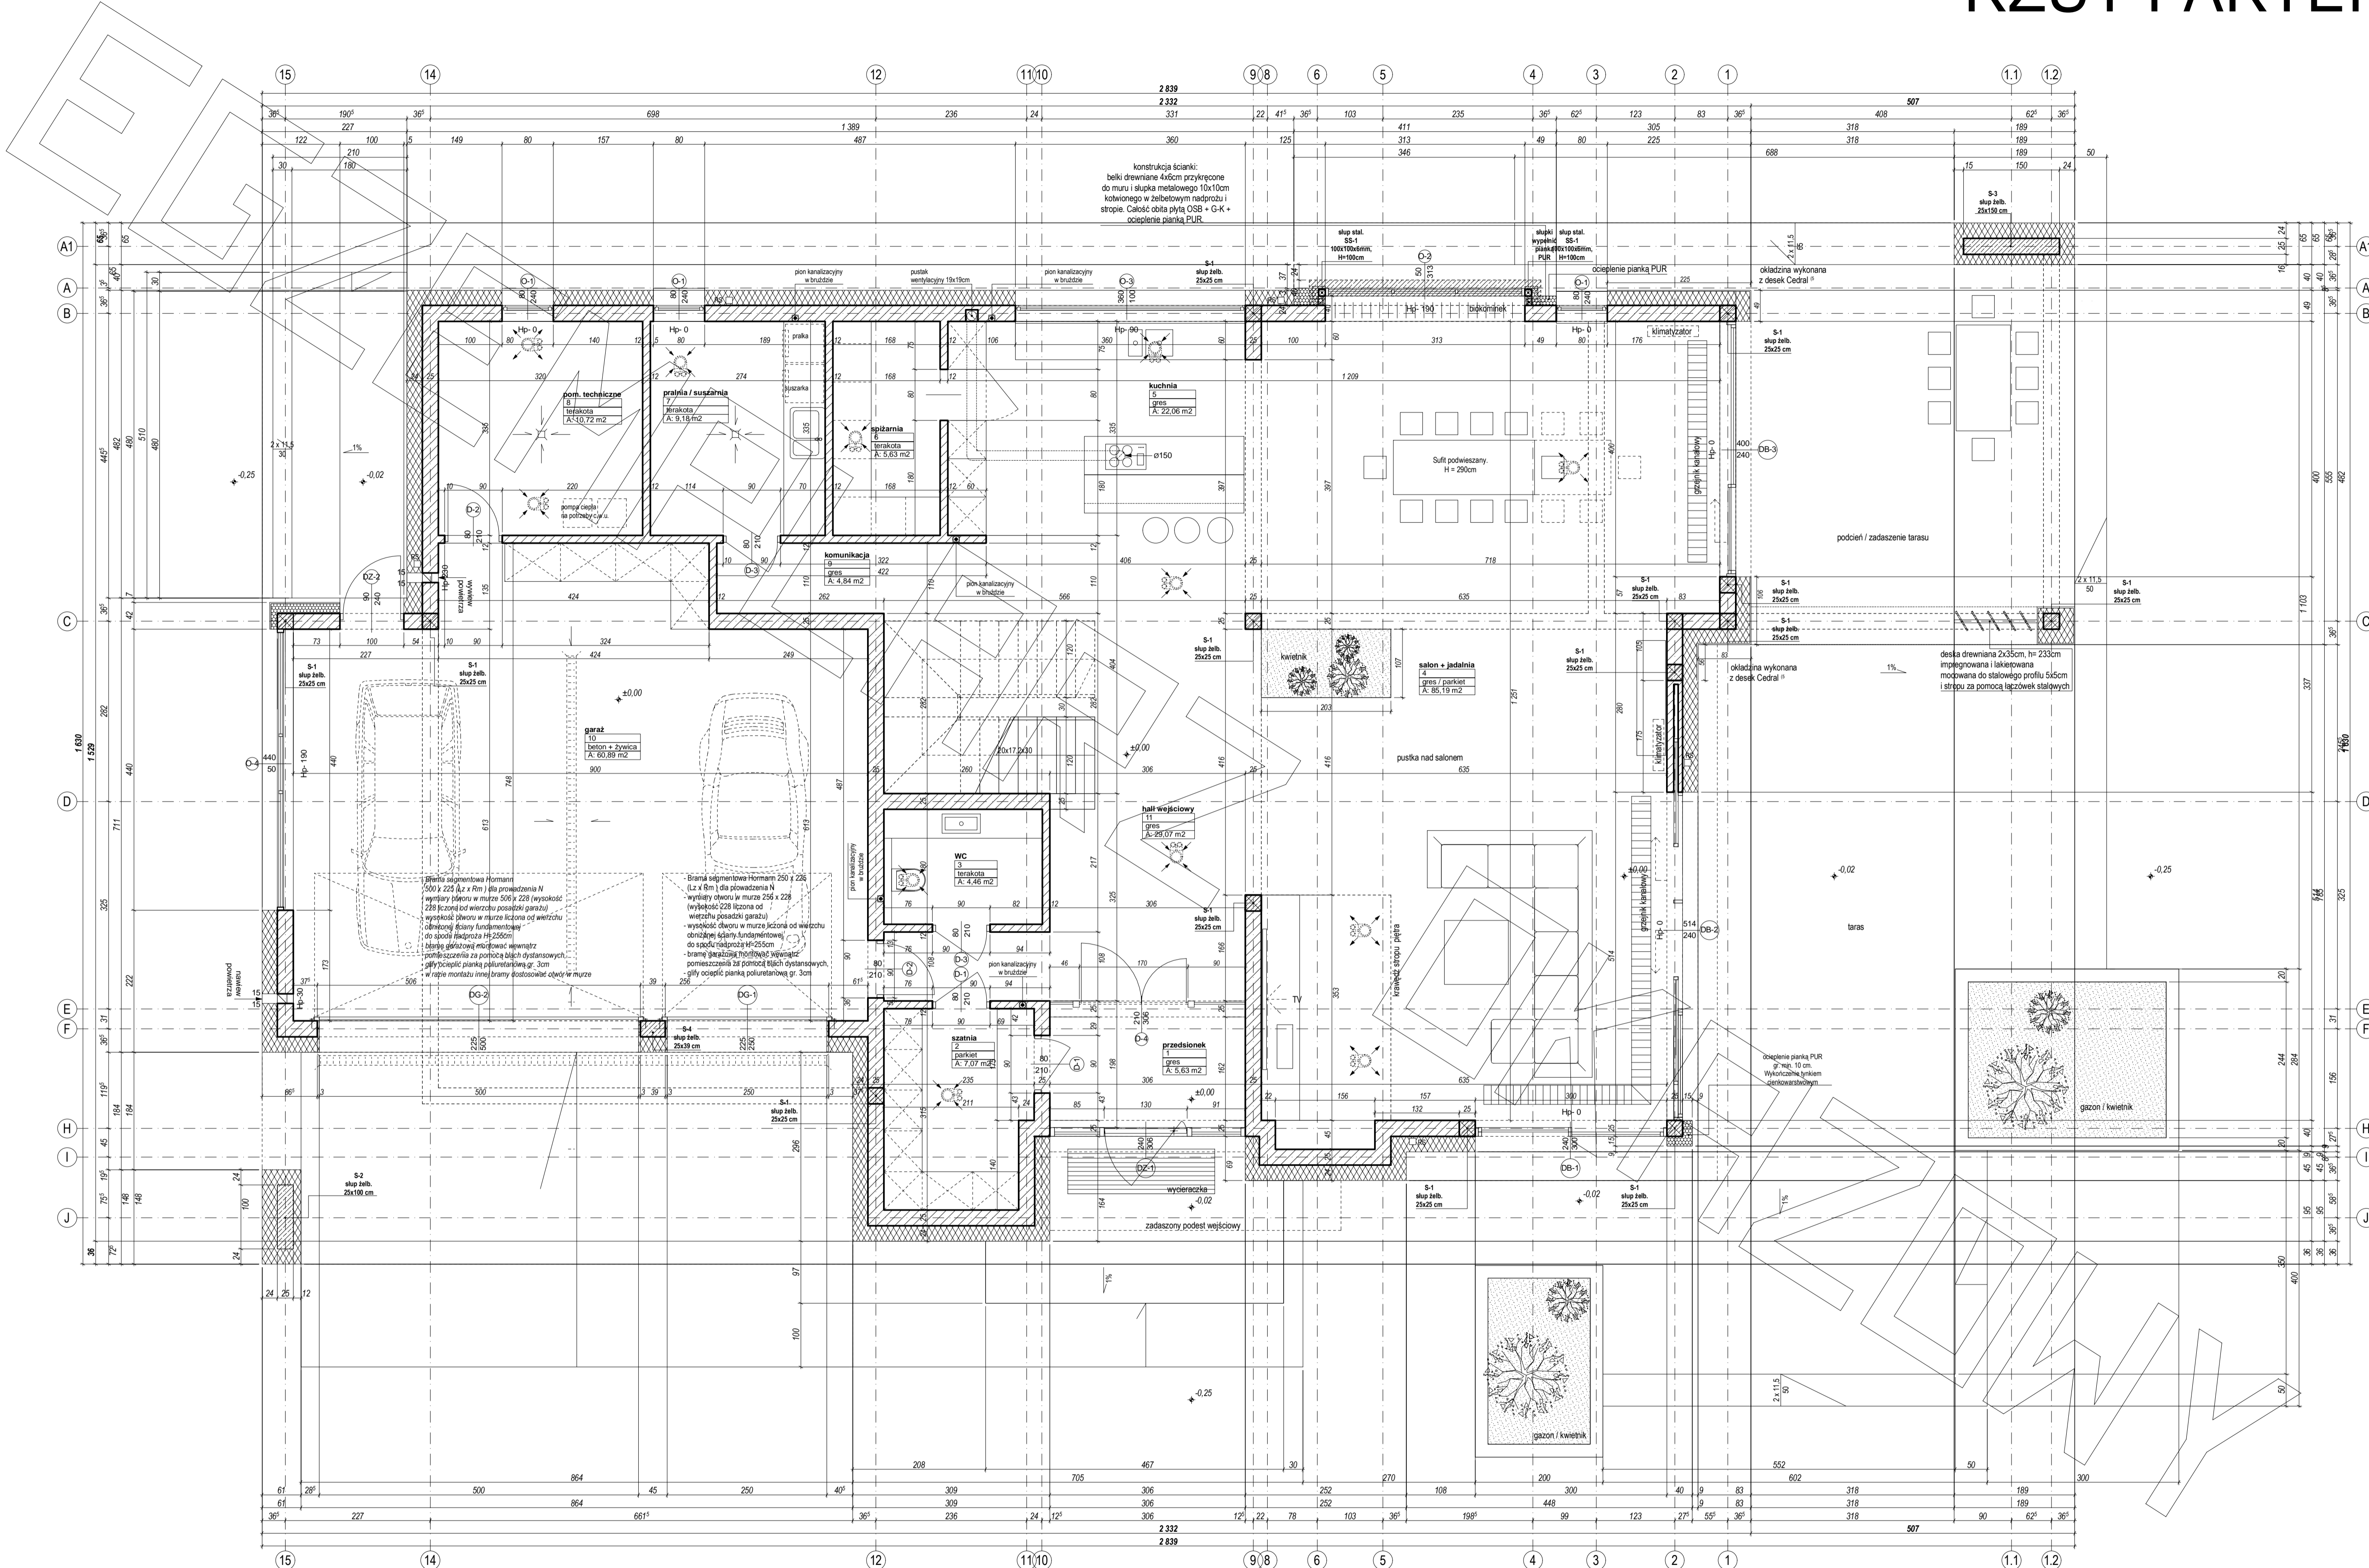




# RZUT PIĘTRA


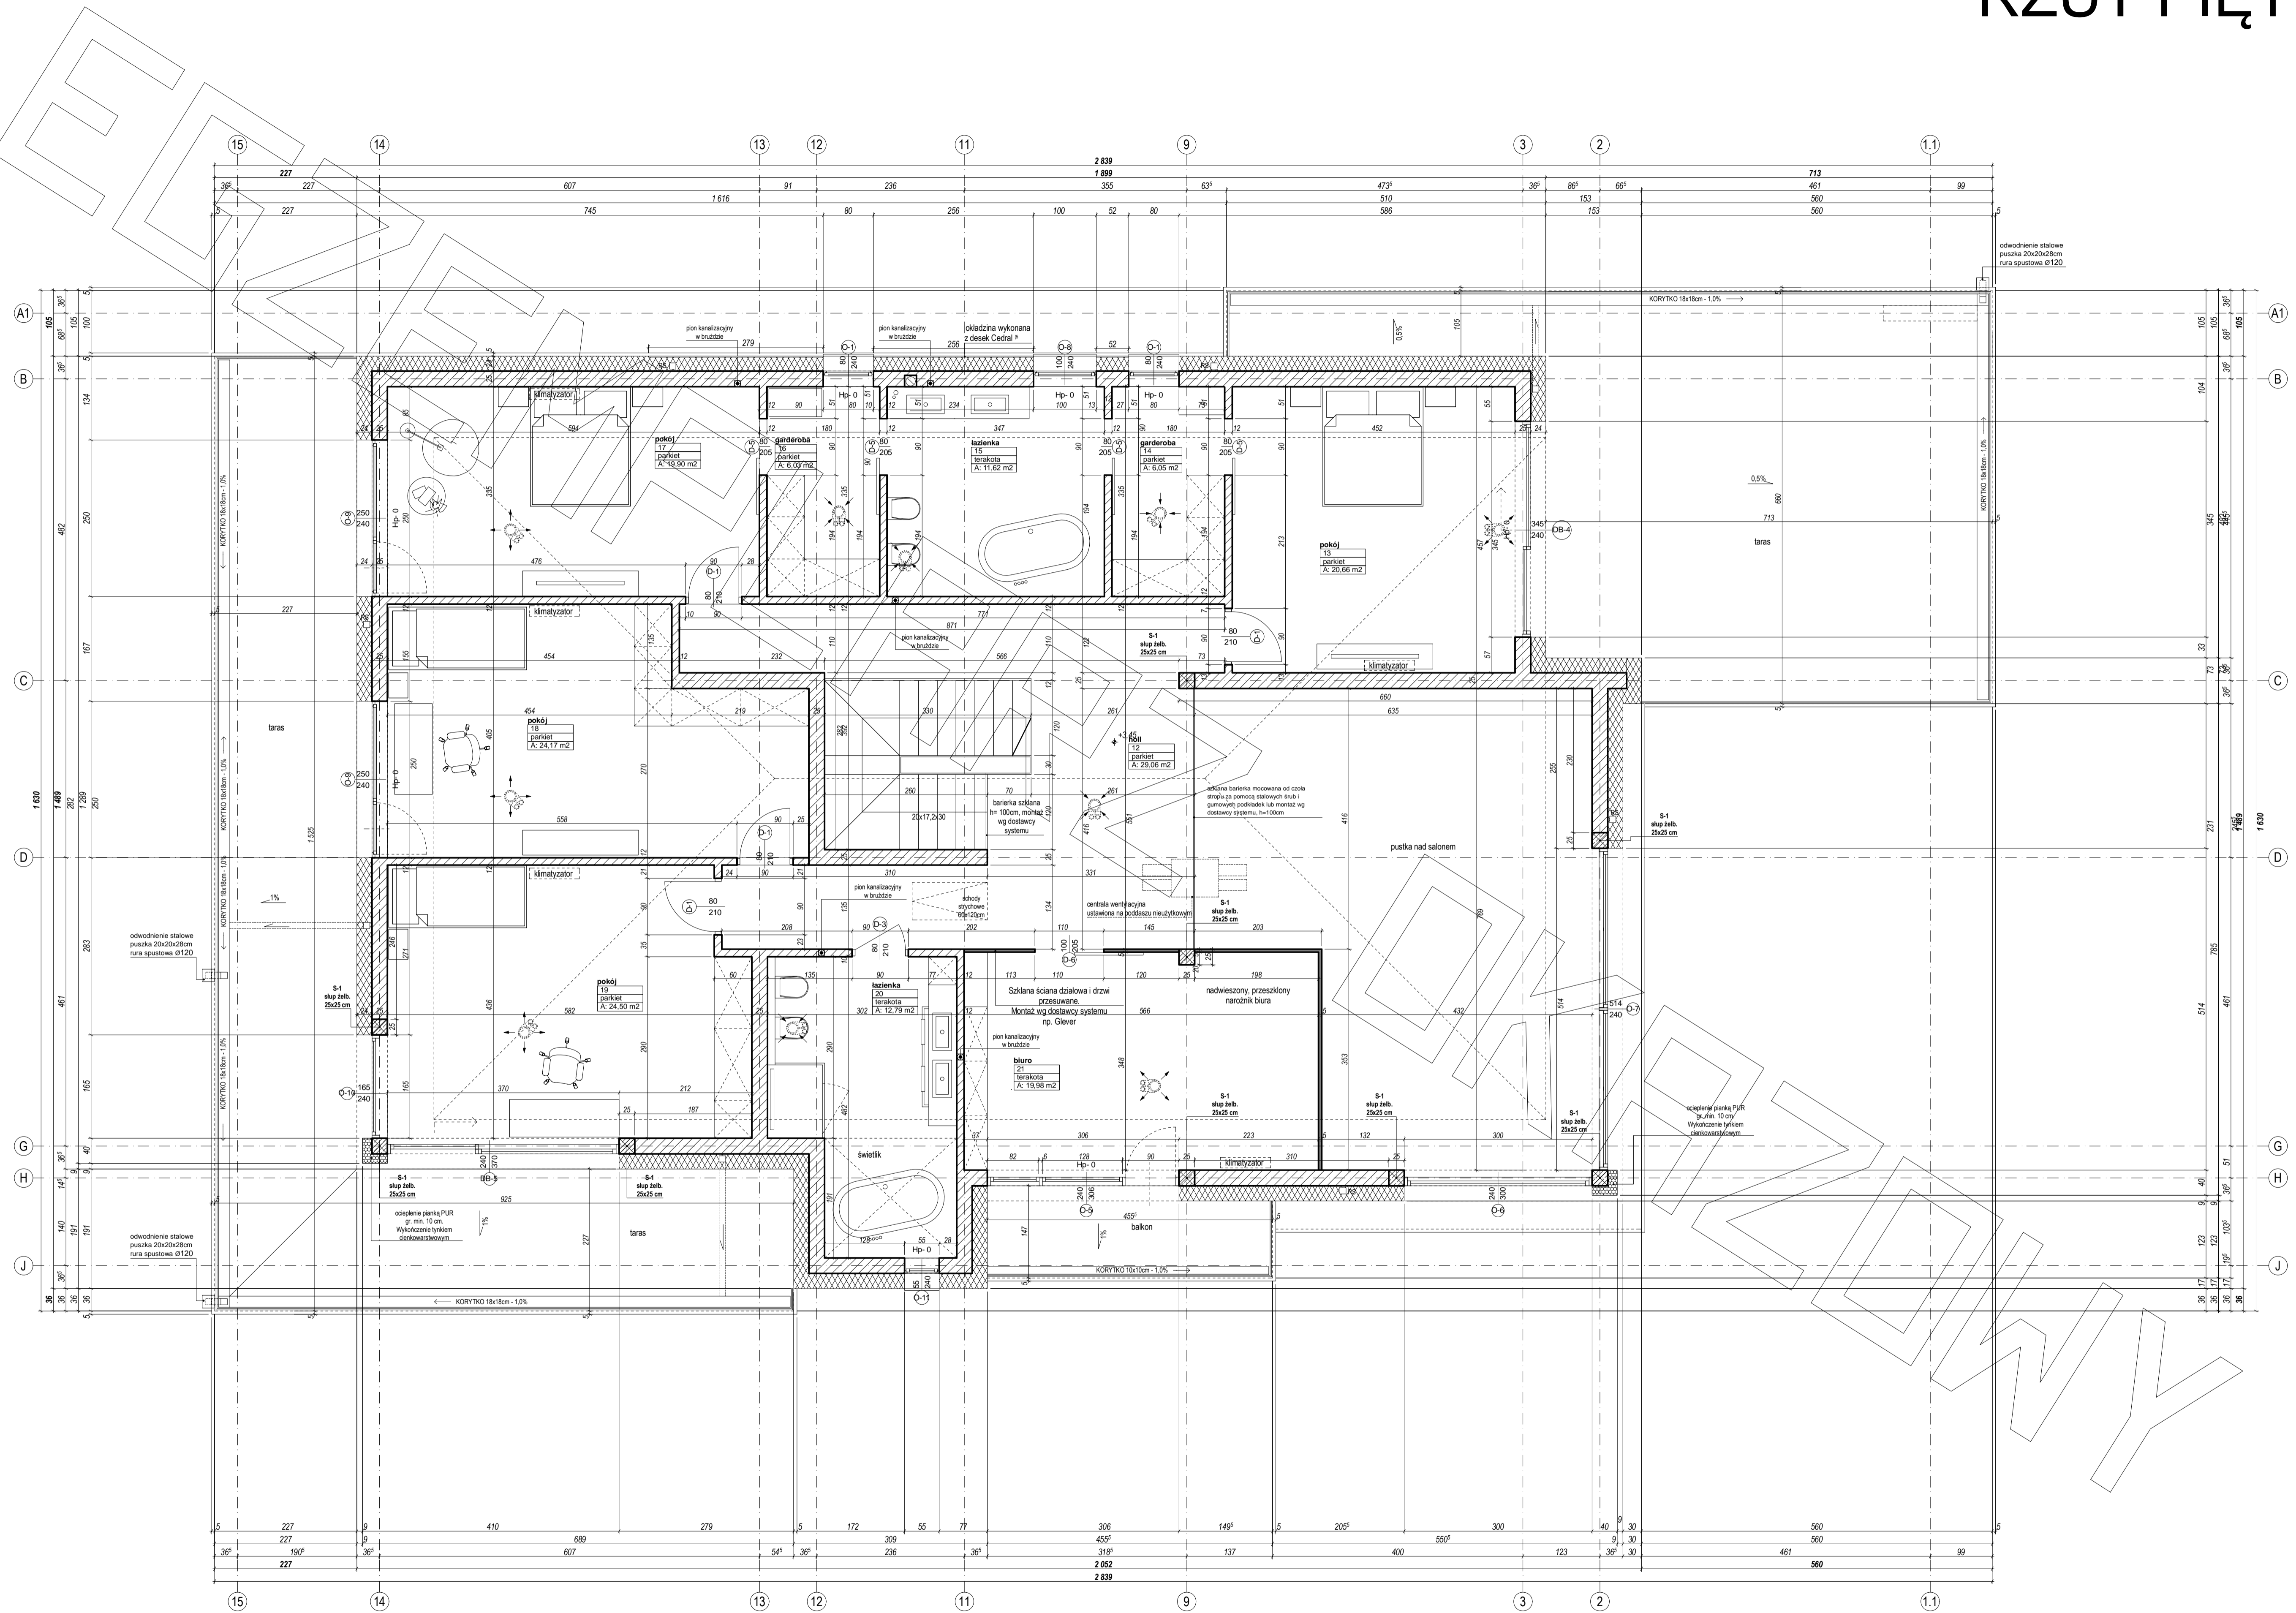


# RZUT STRYCHU

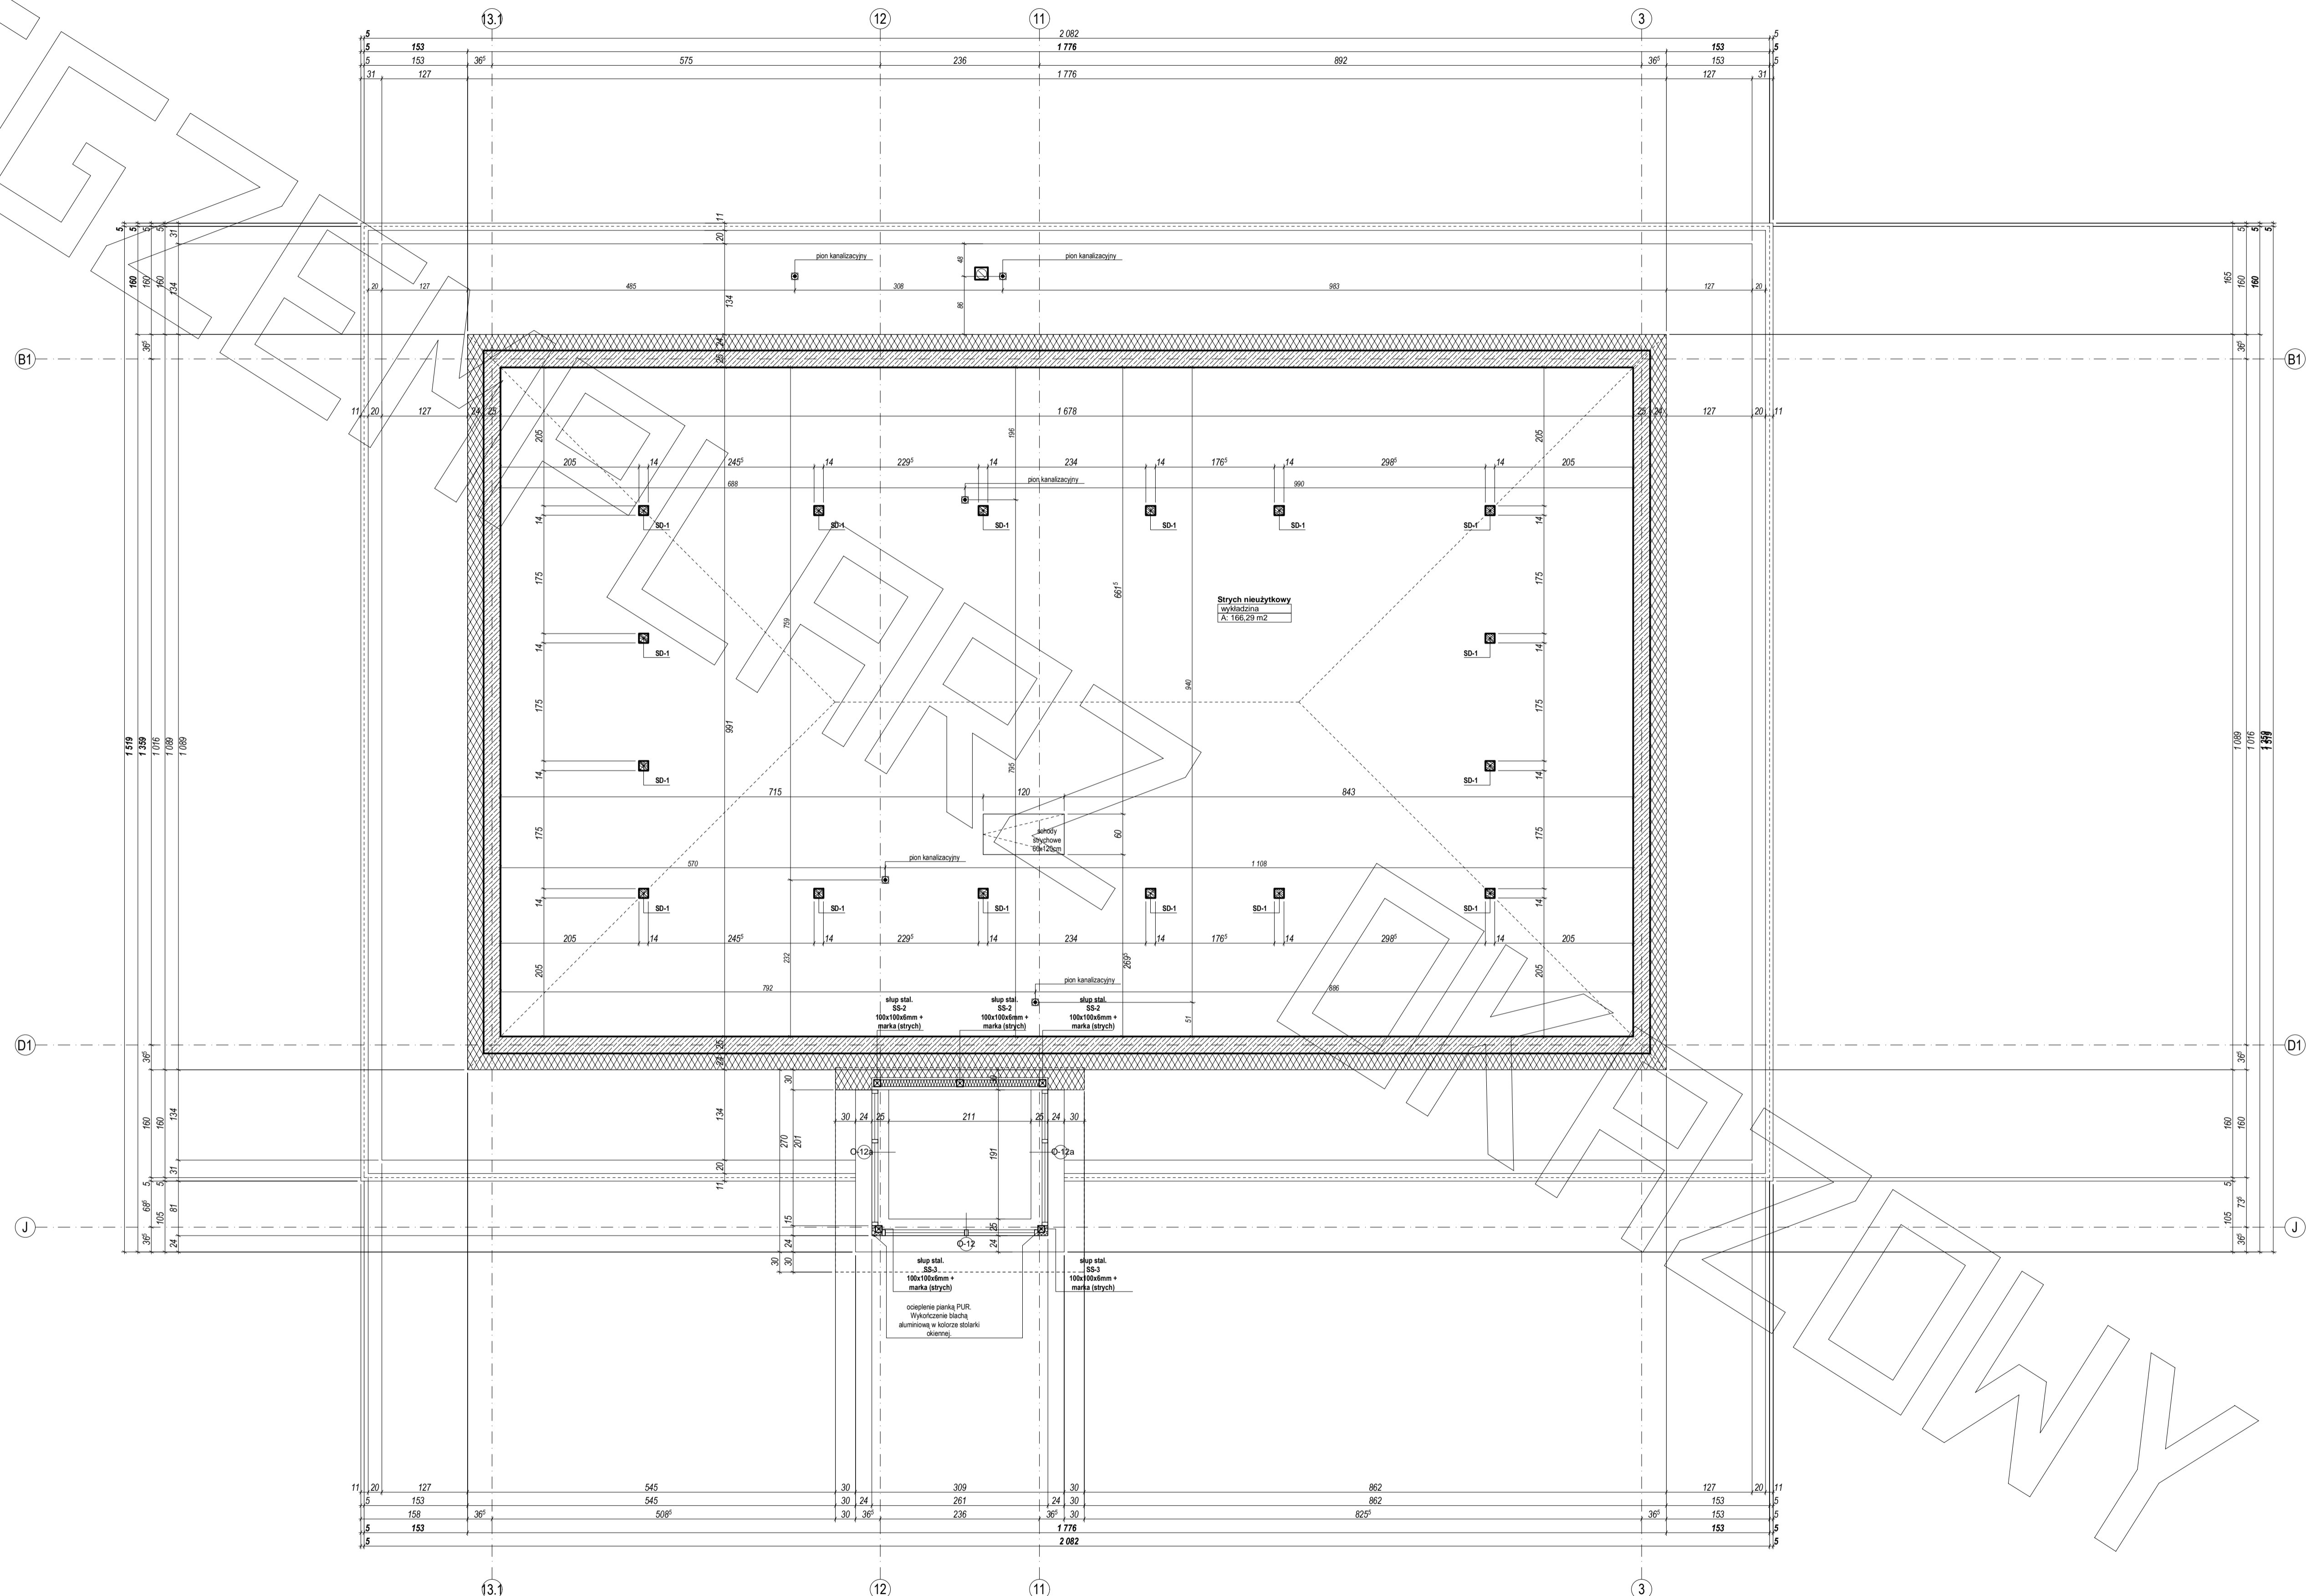




# PRZEKRÓJ

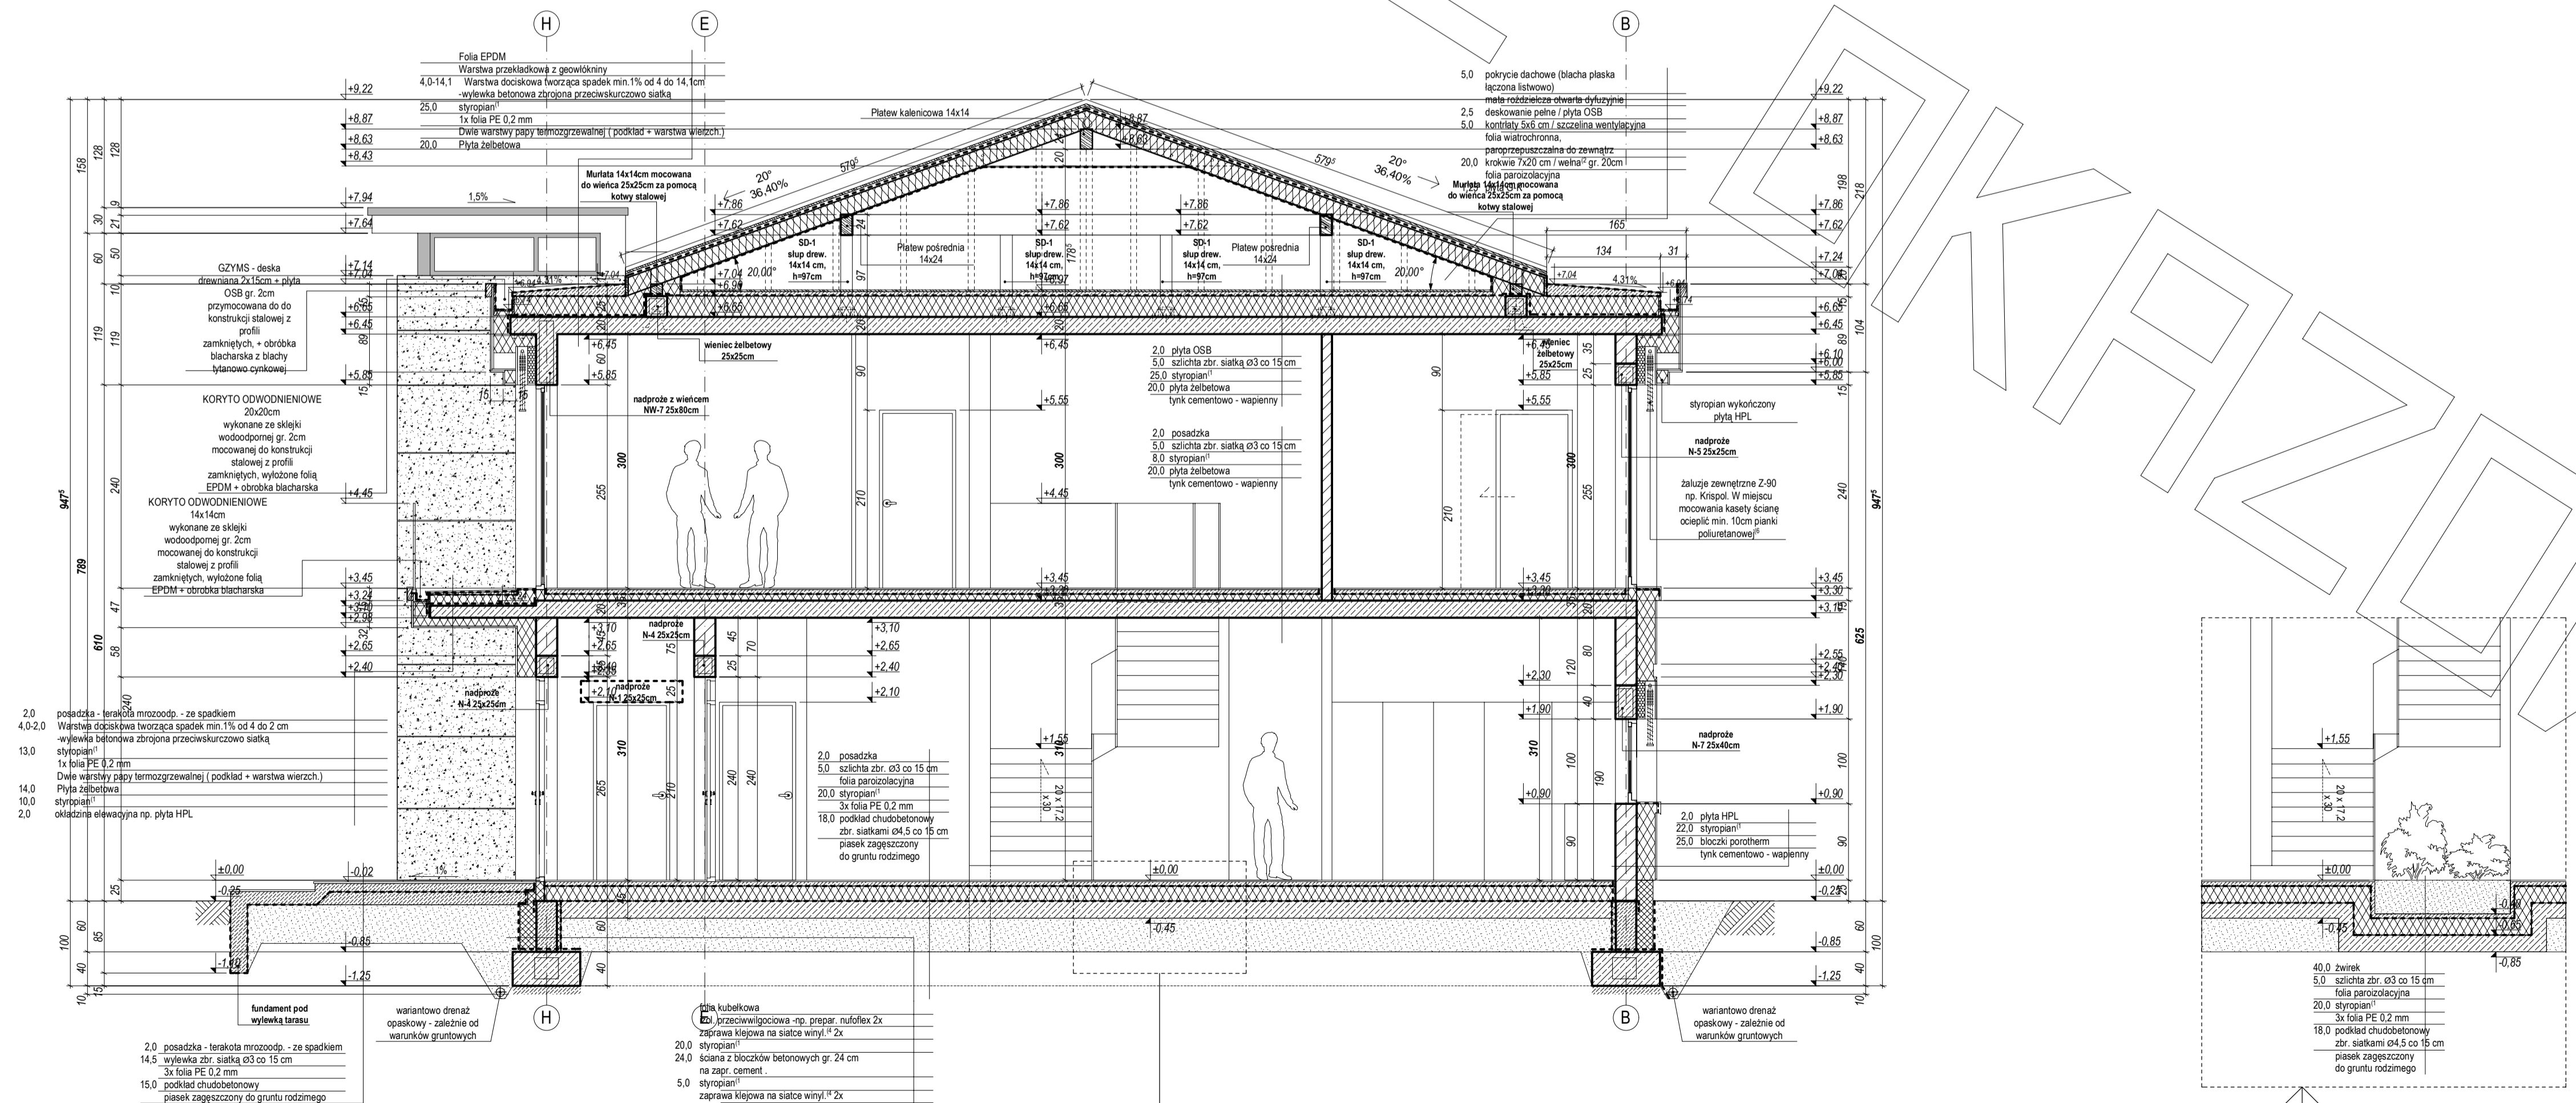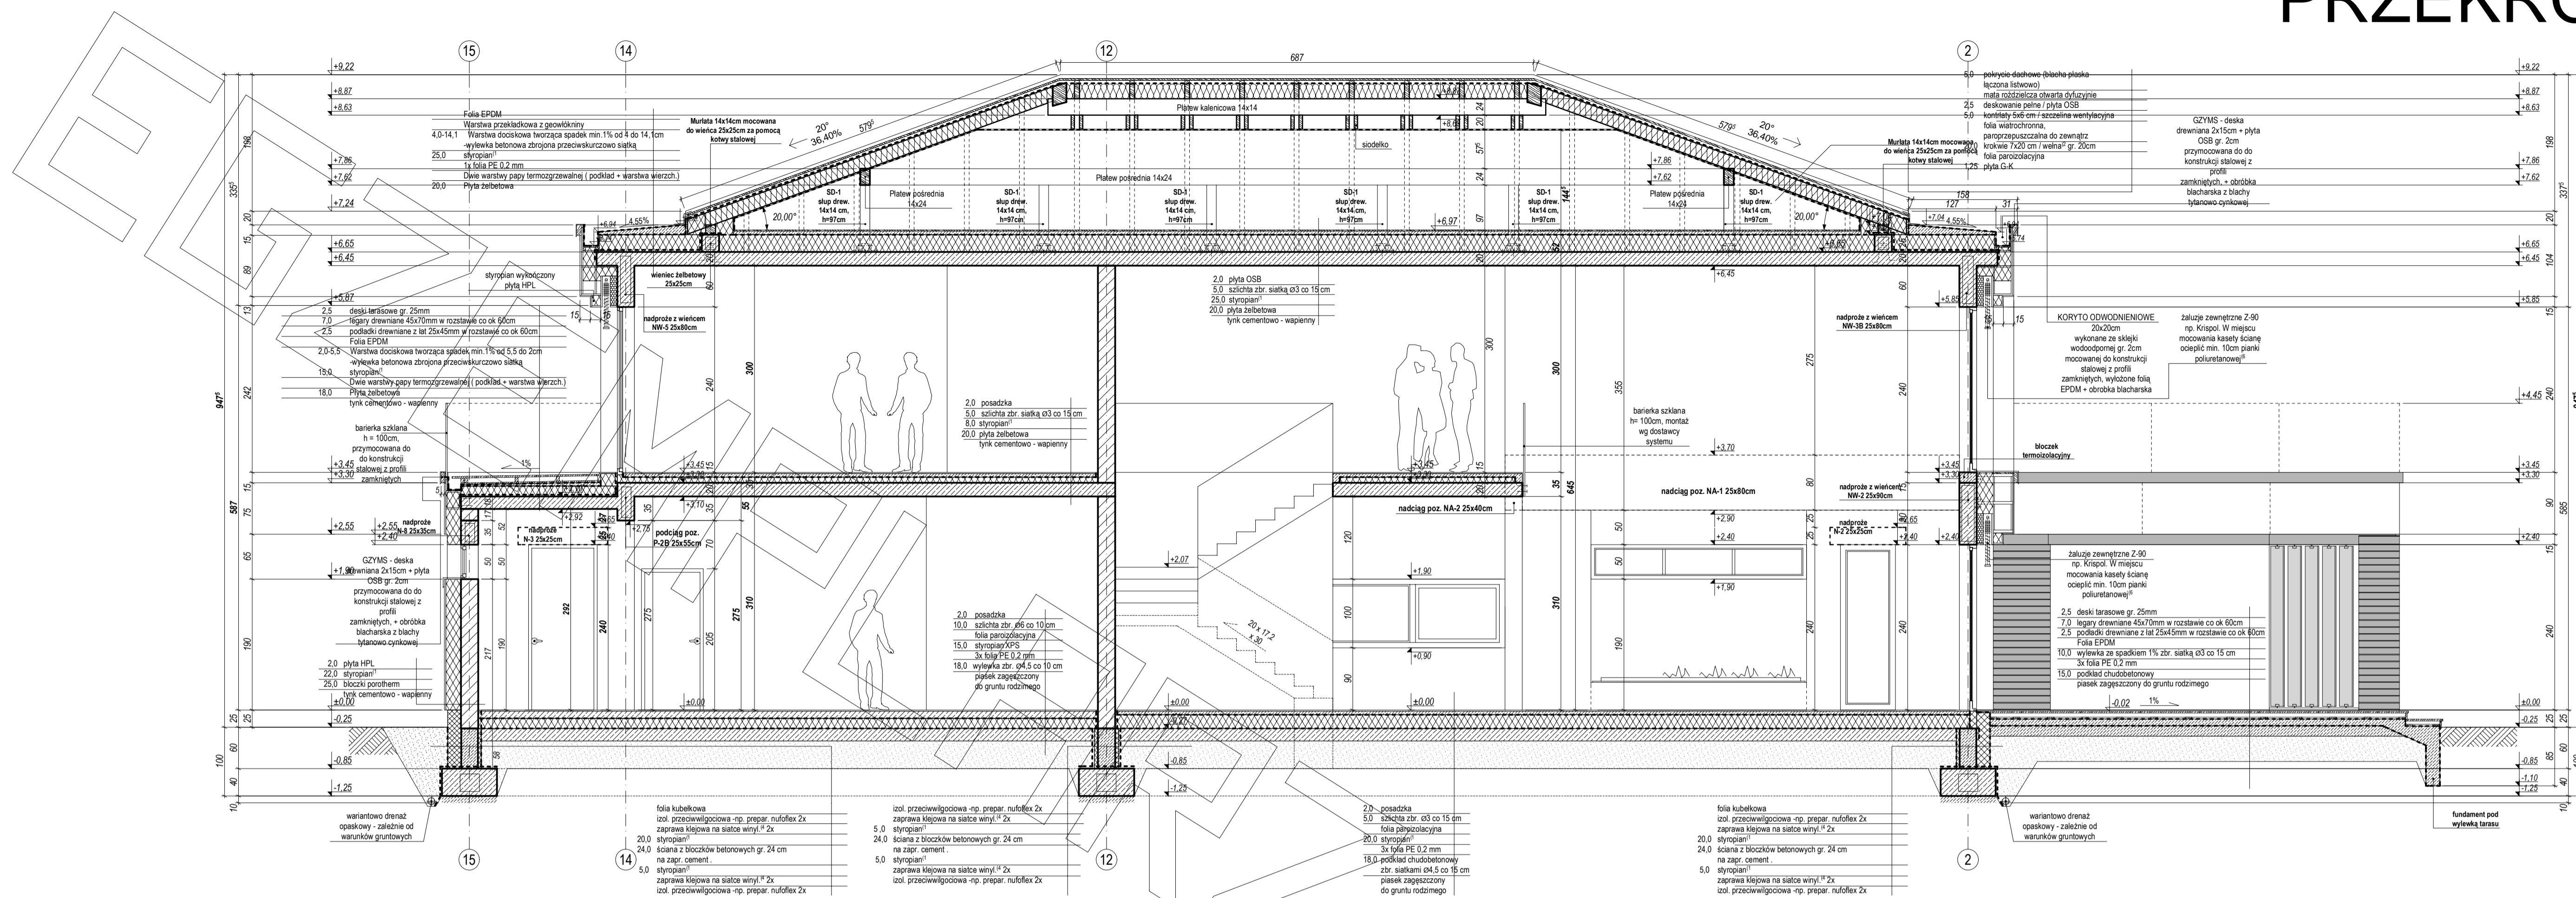





elewacja frontowa

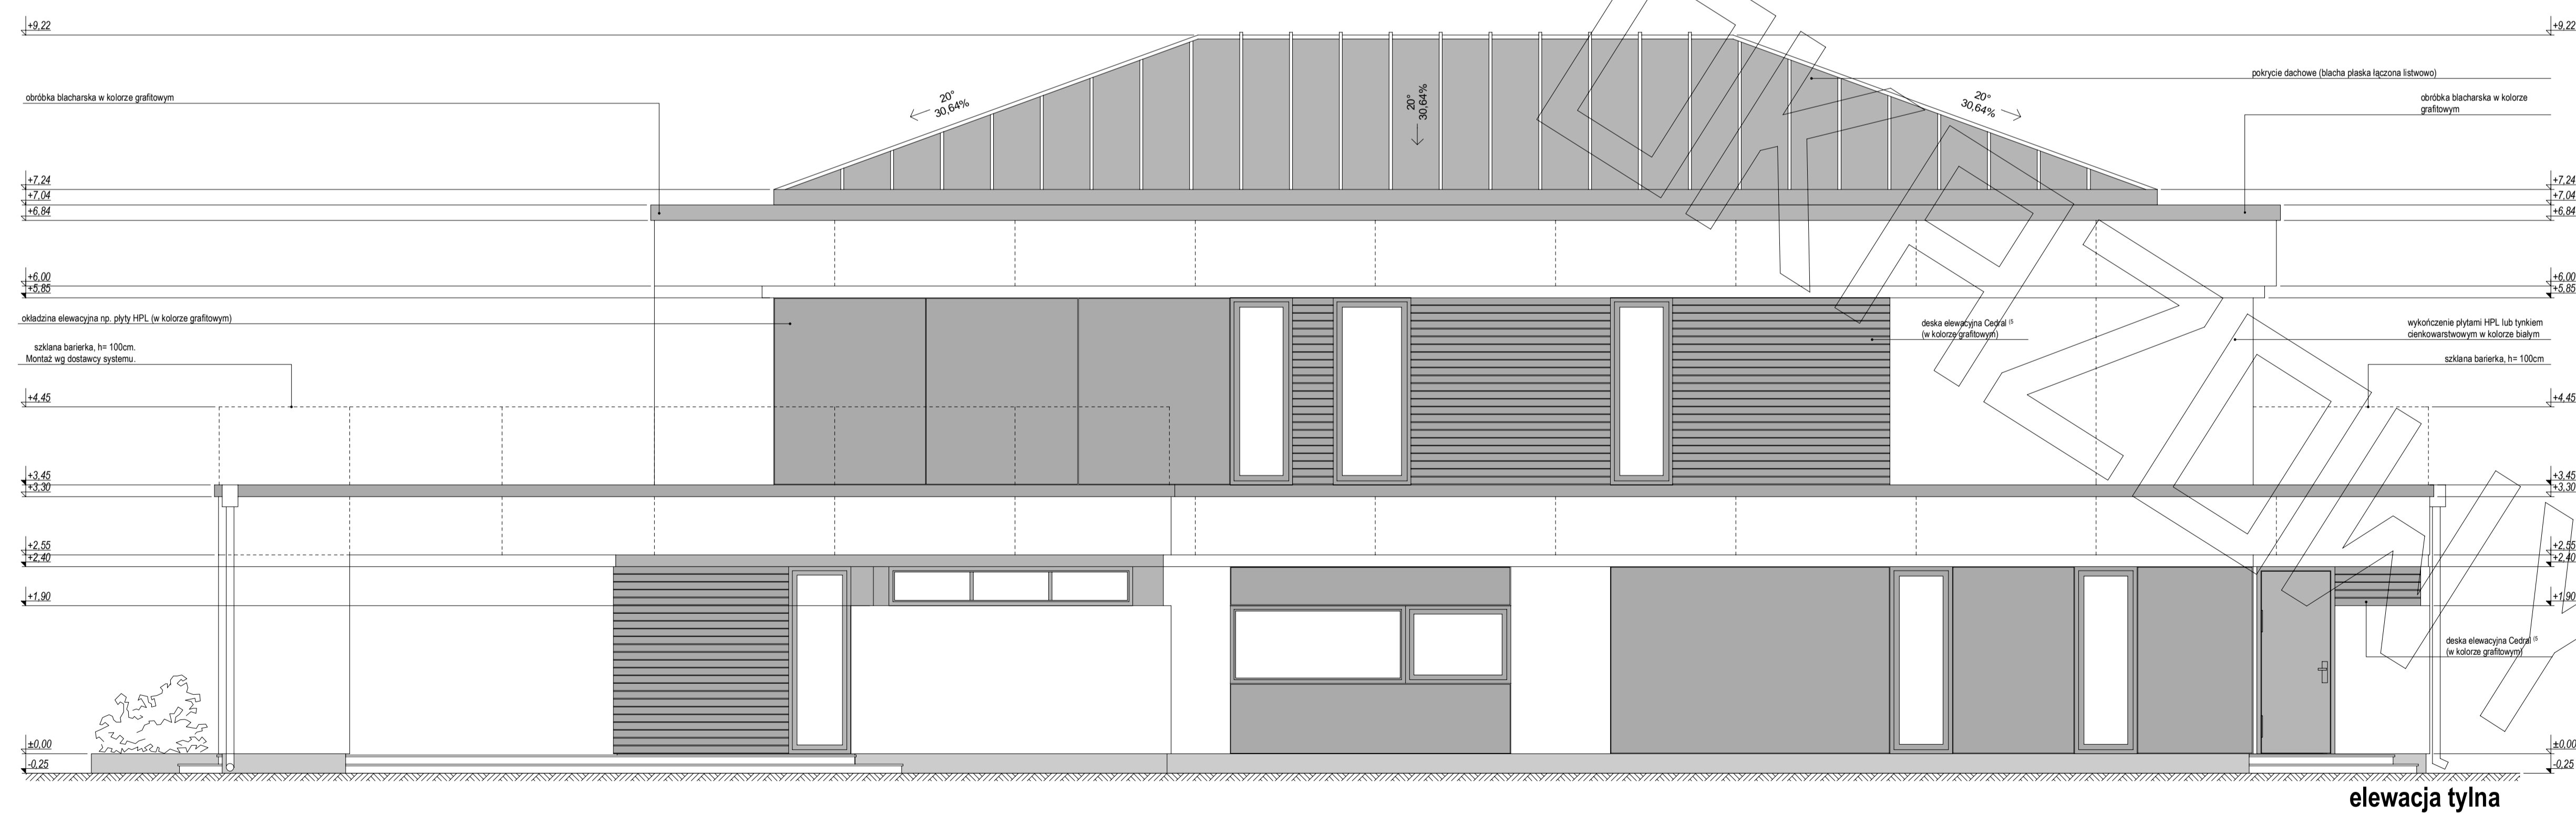

elewacja tylna

