






RZUT PIĘTRA

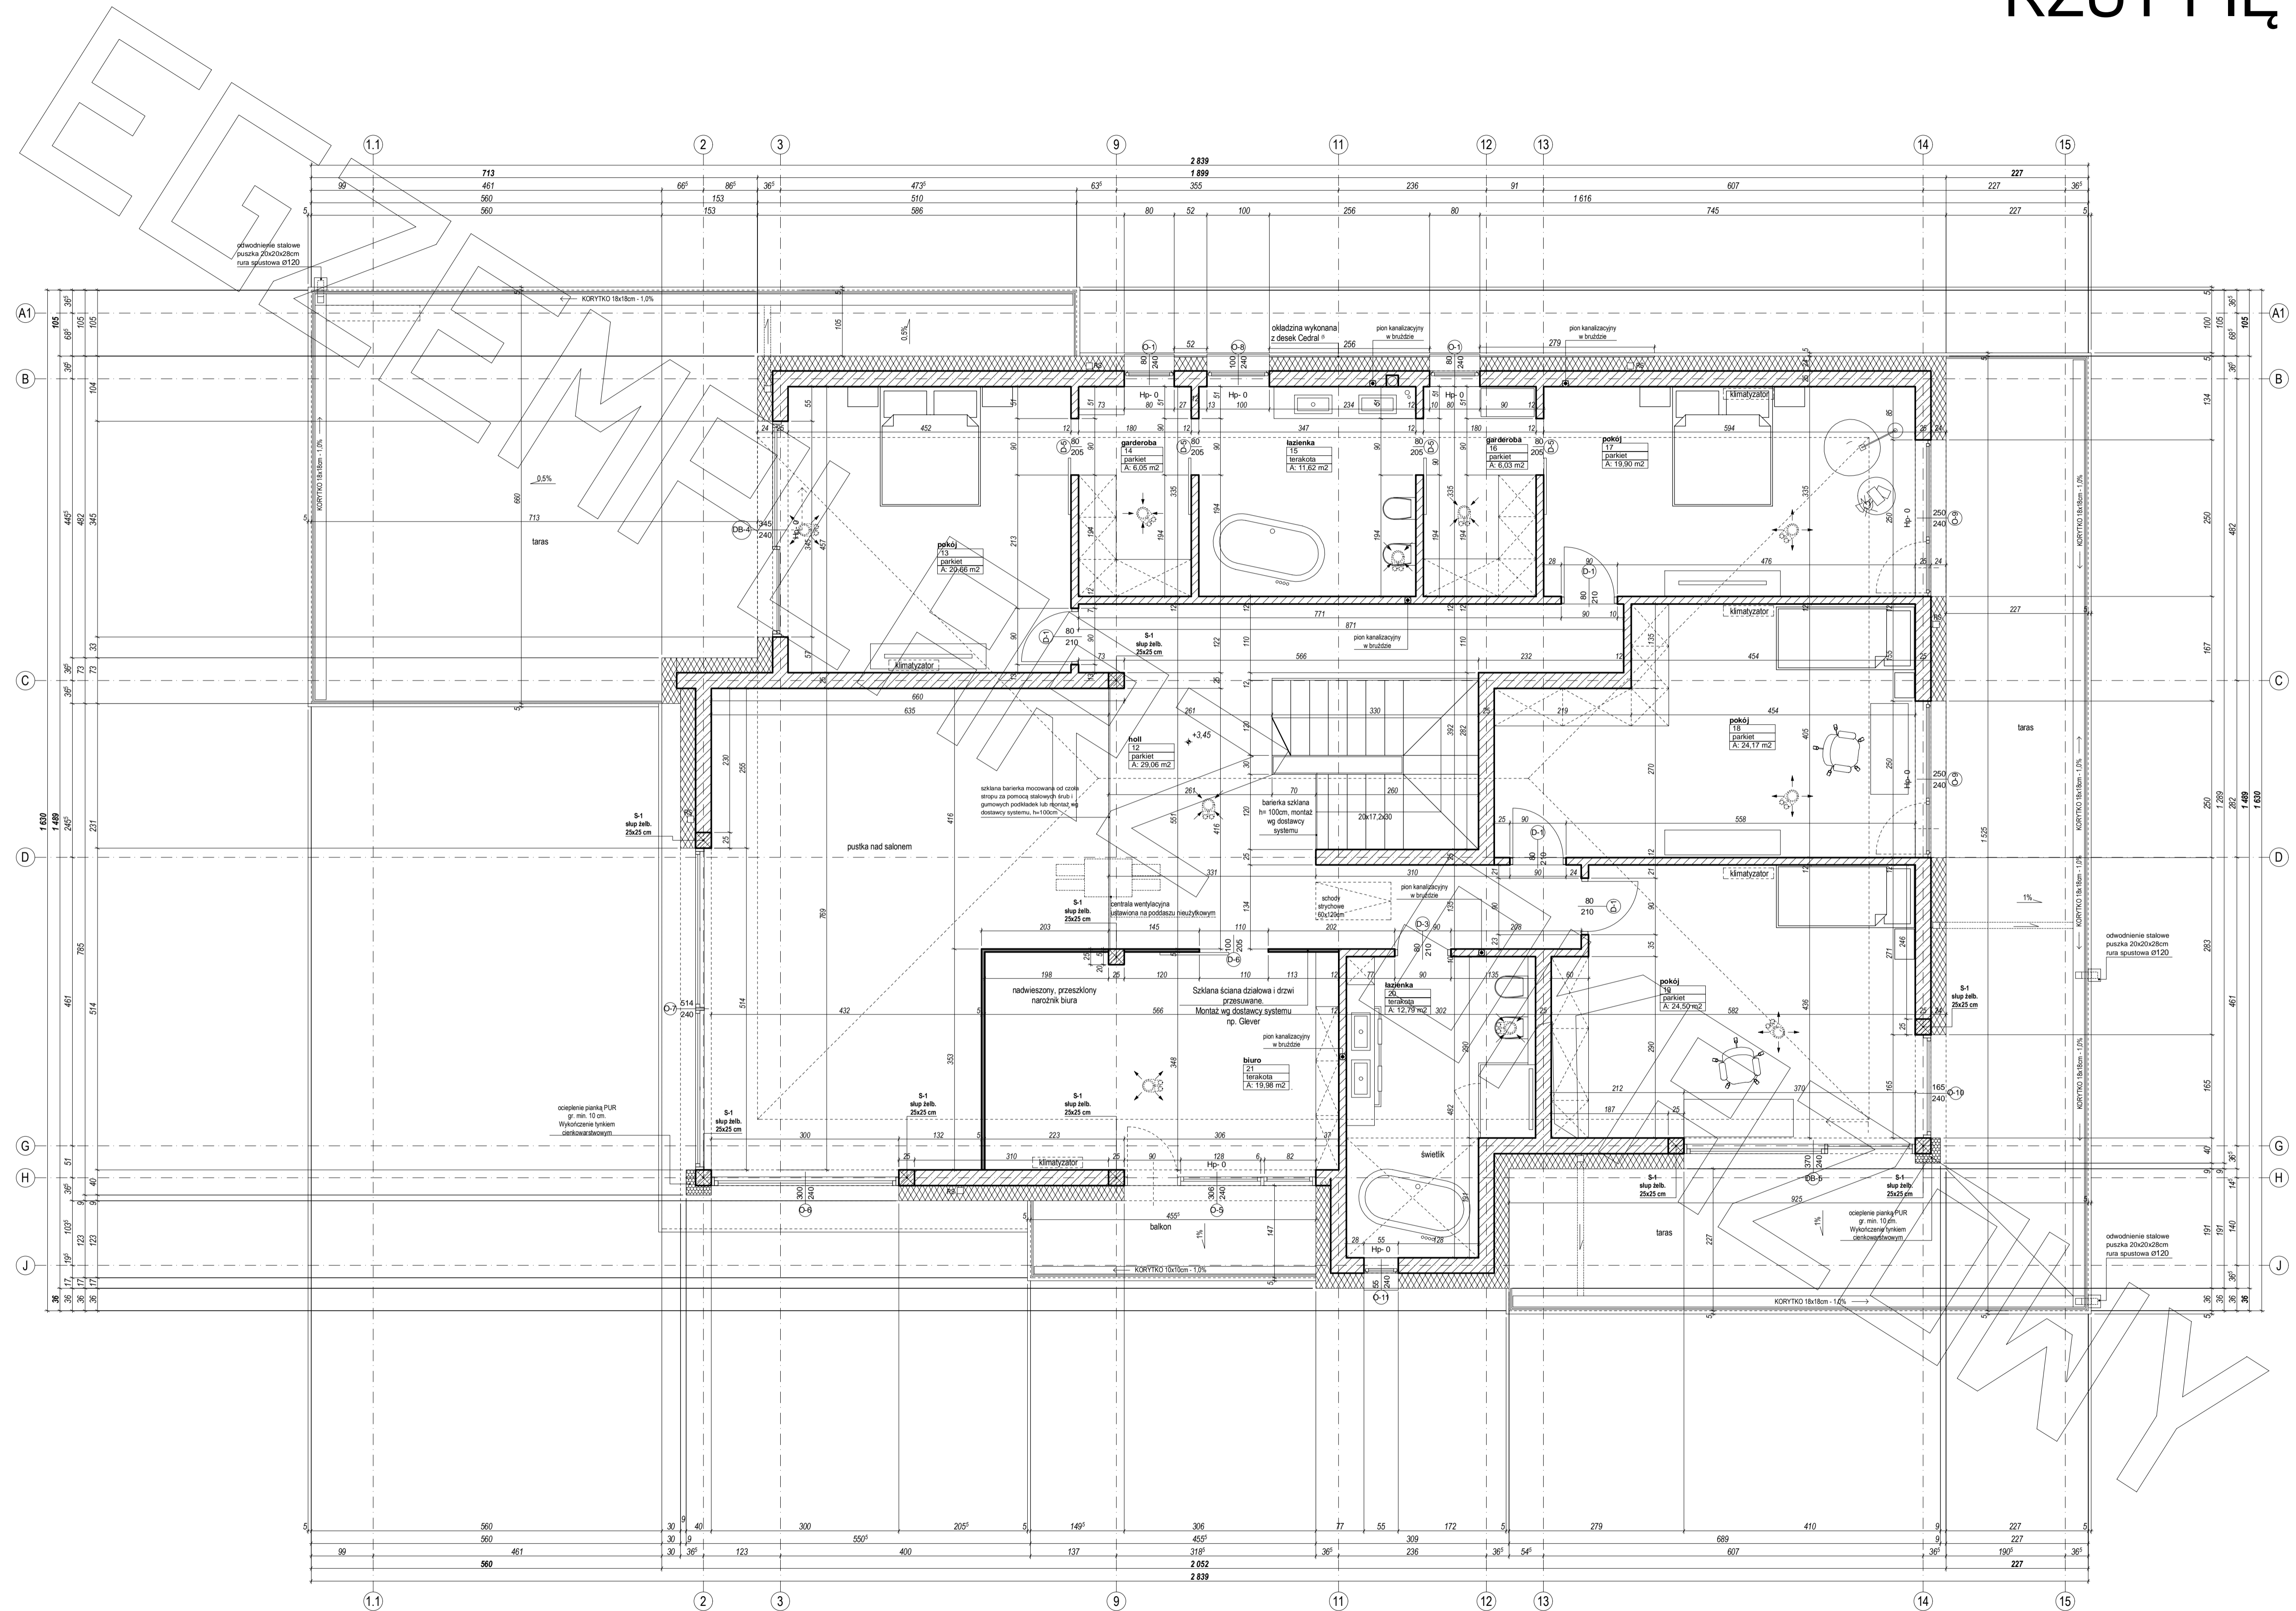

RZUT STRYCHU

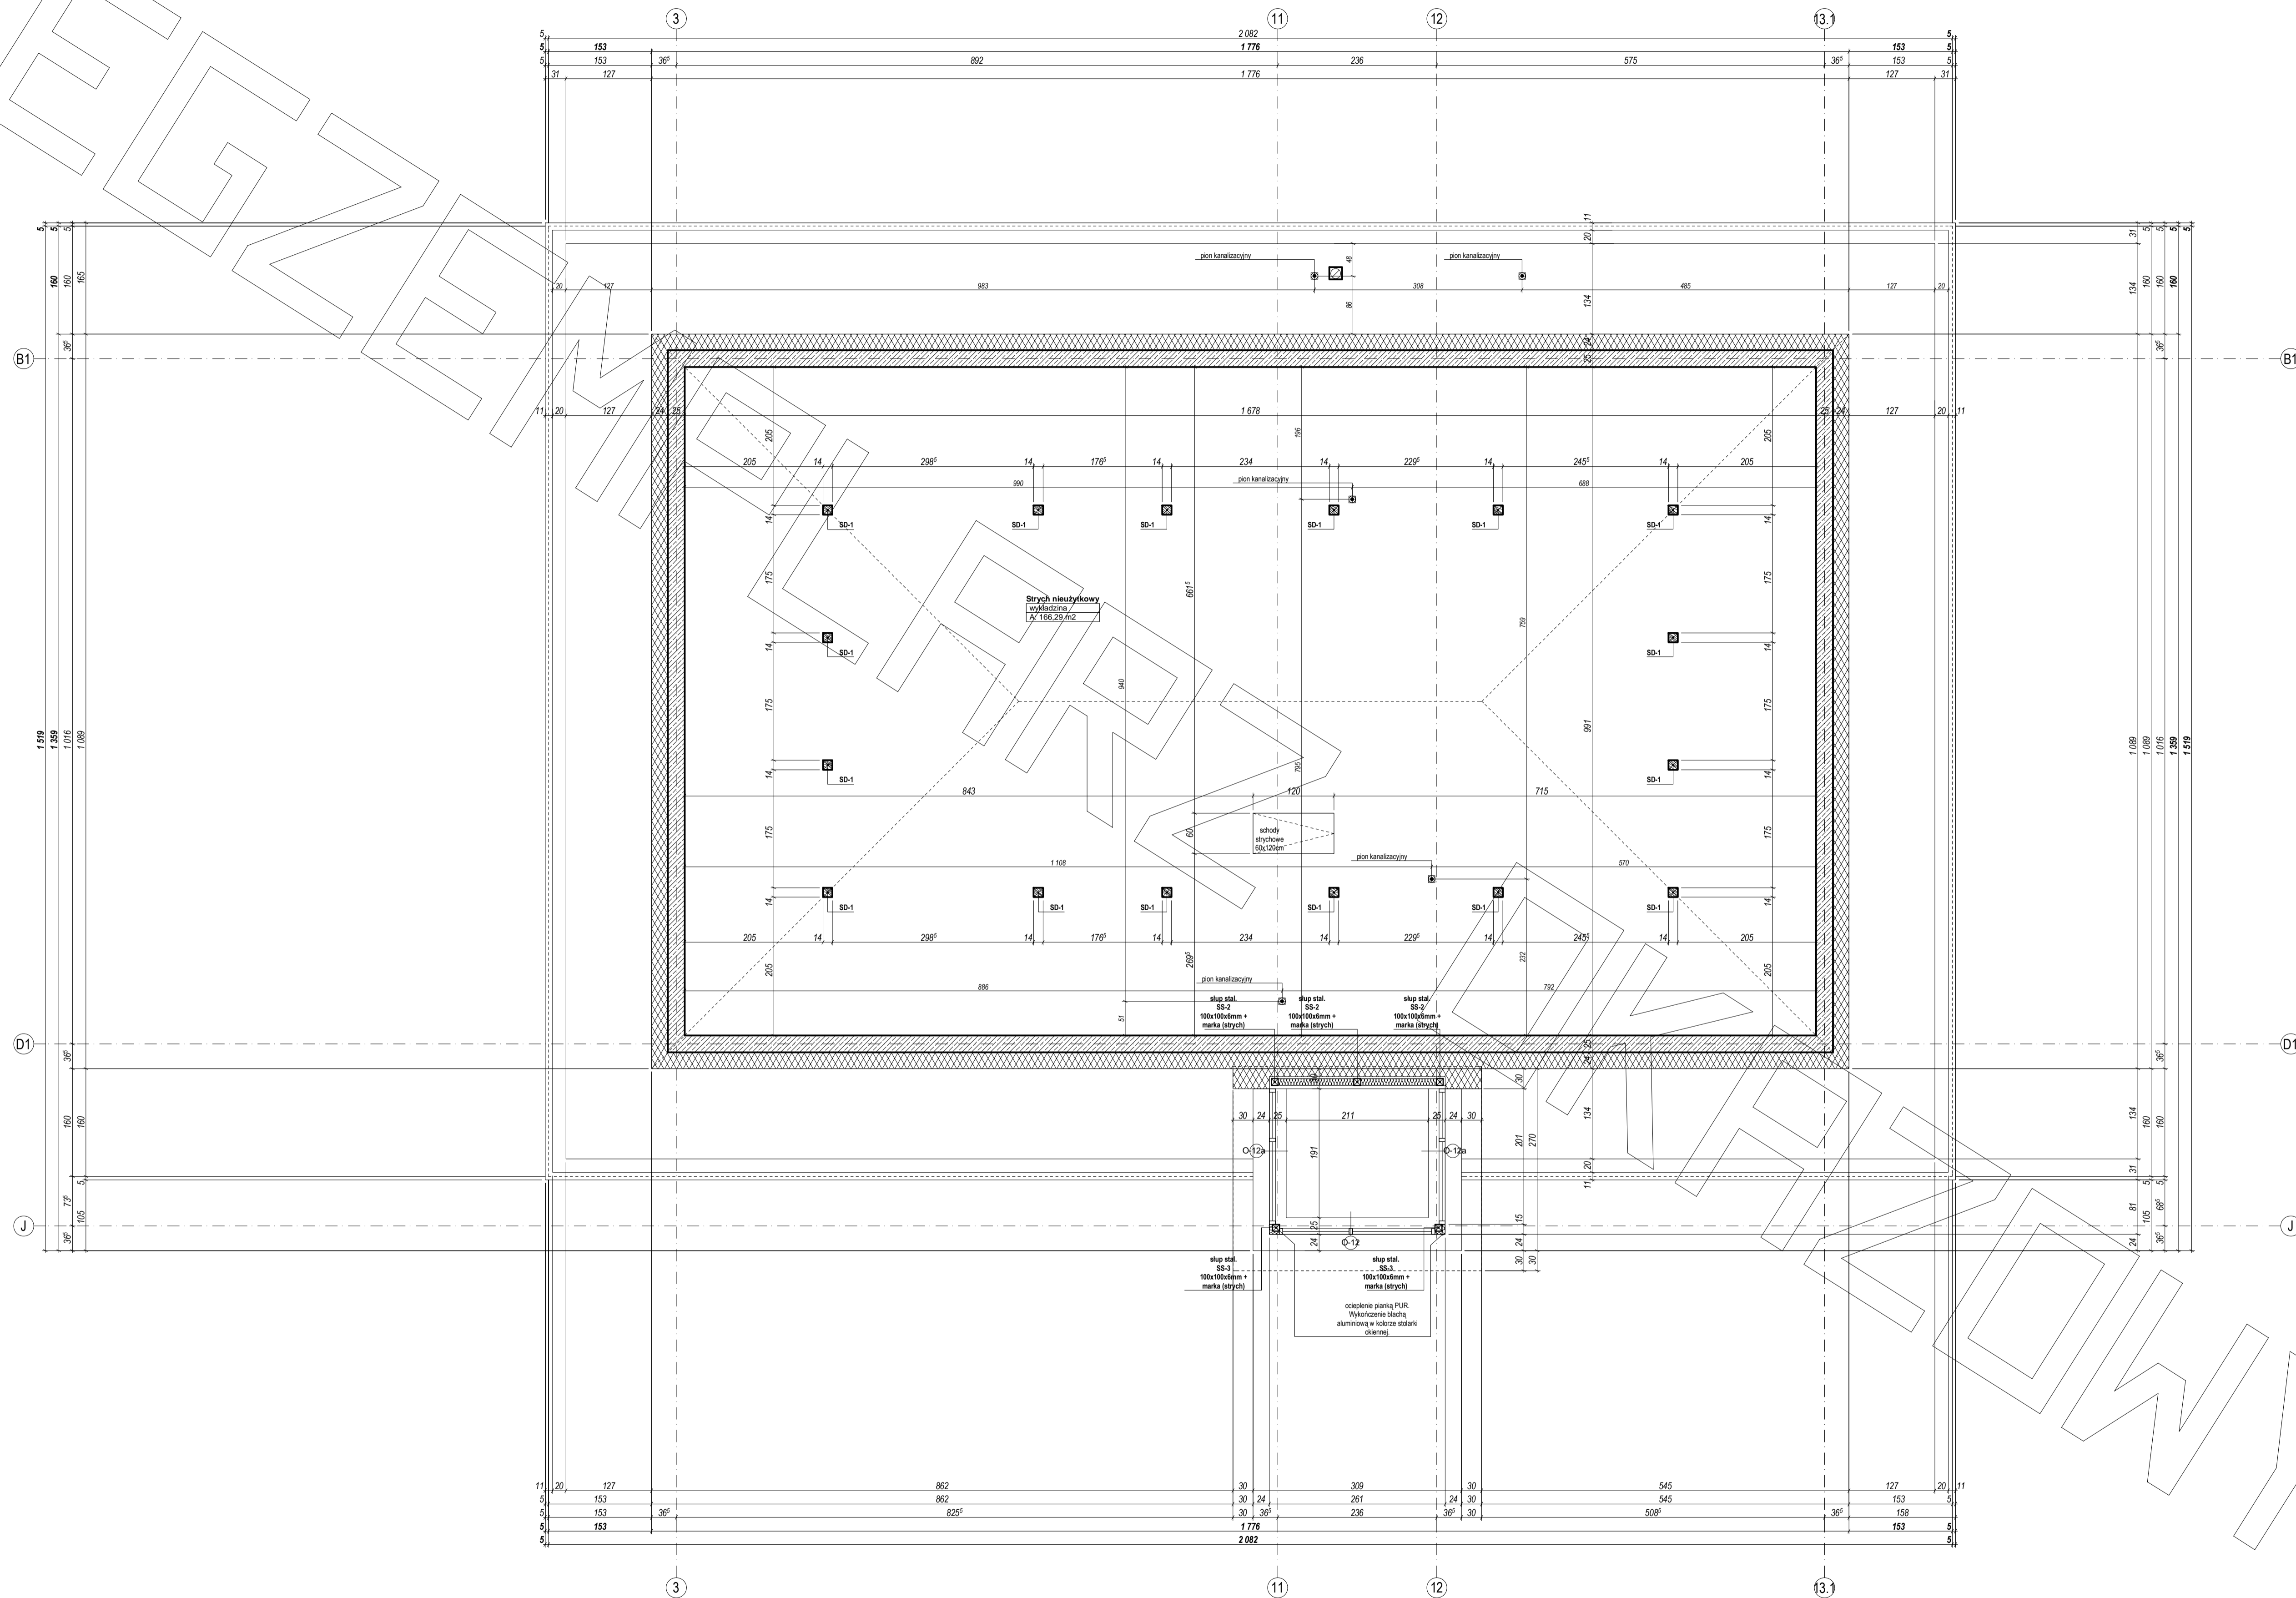

PRZEKRÓJ

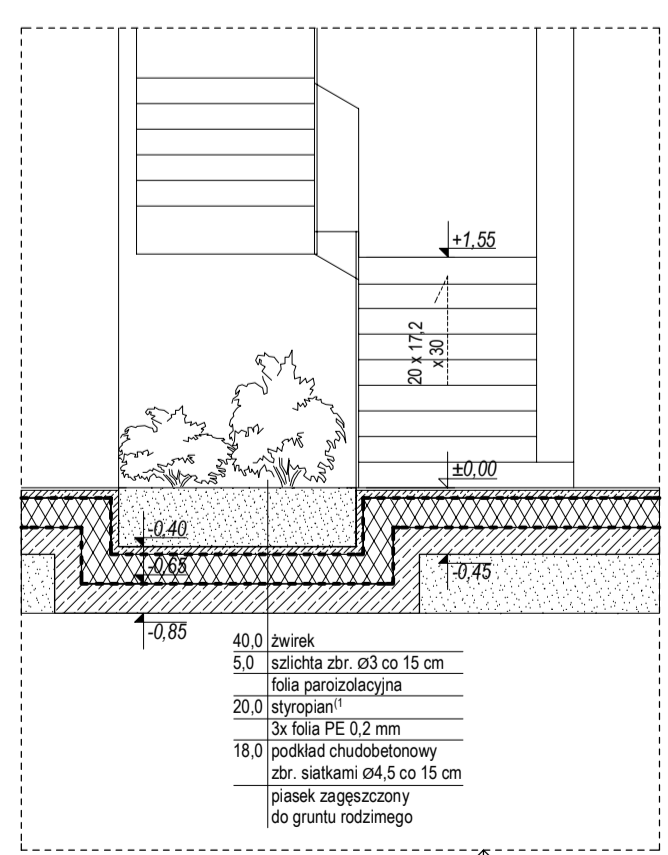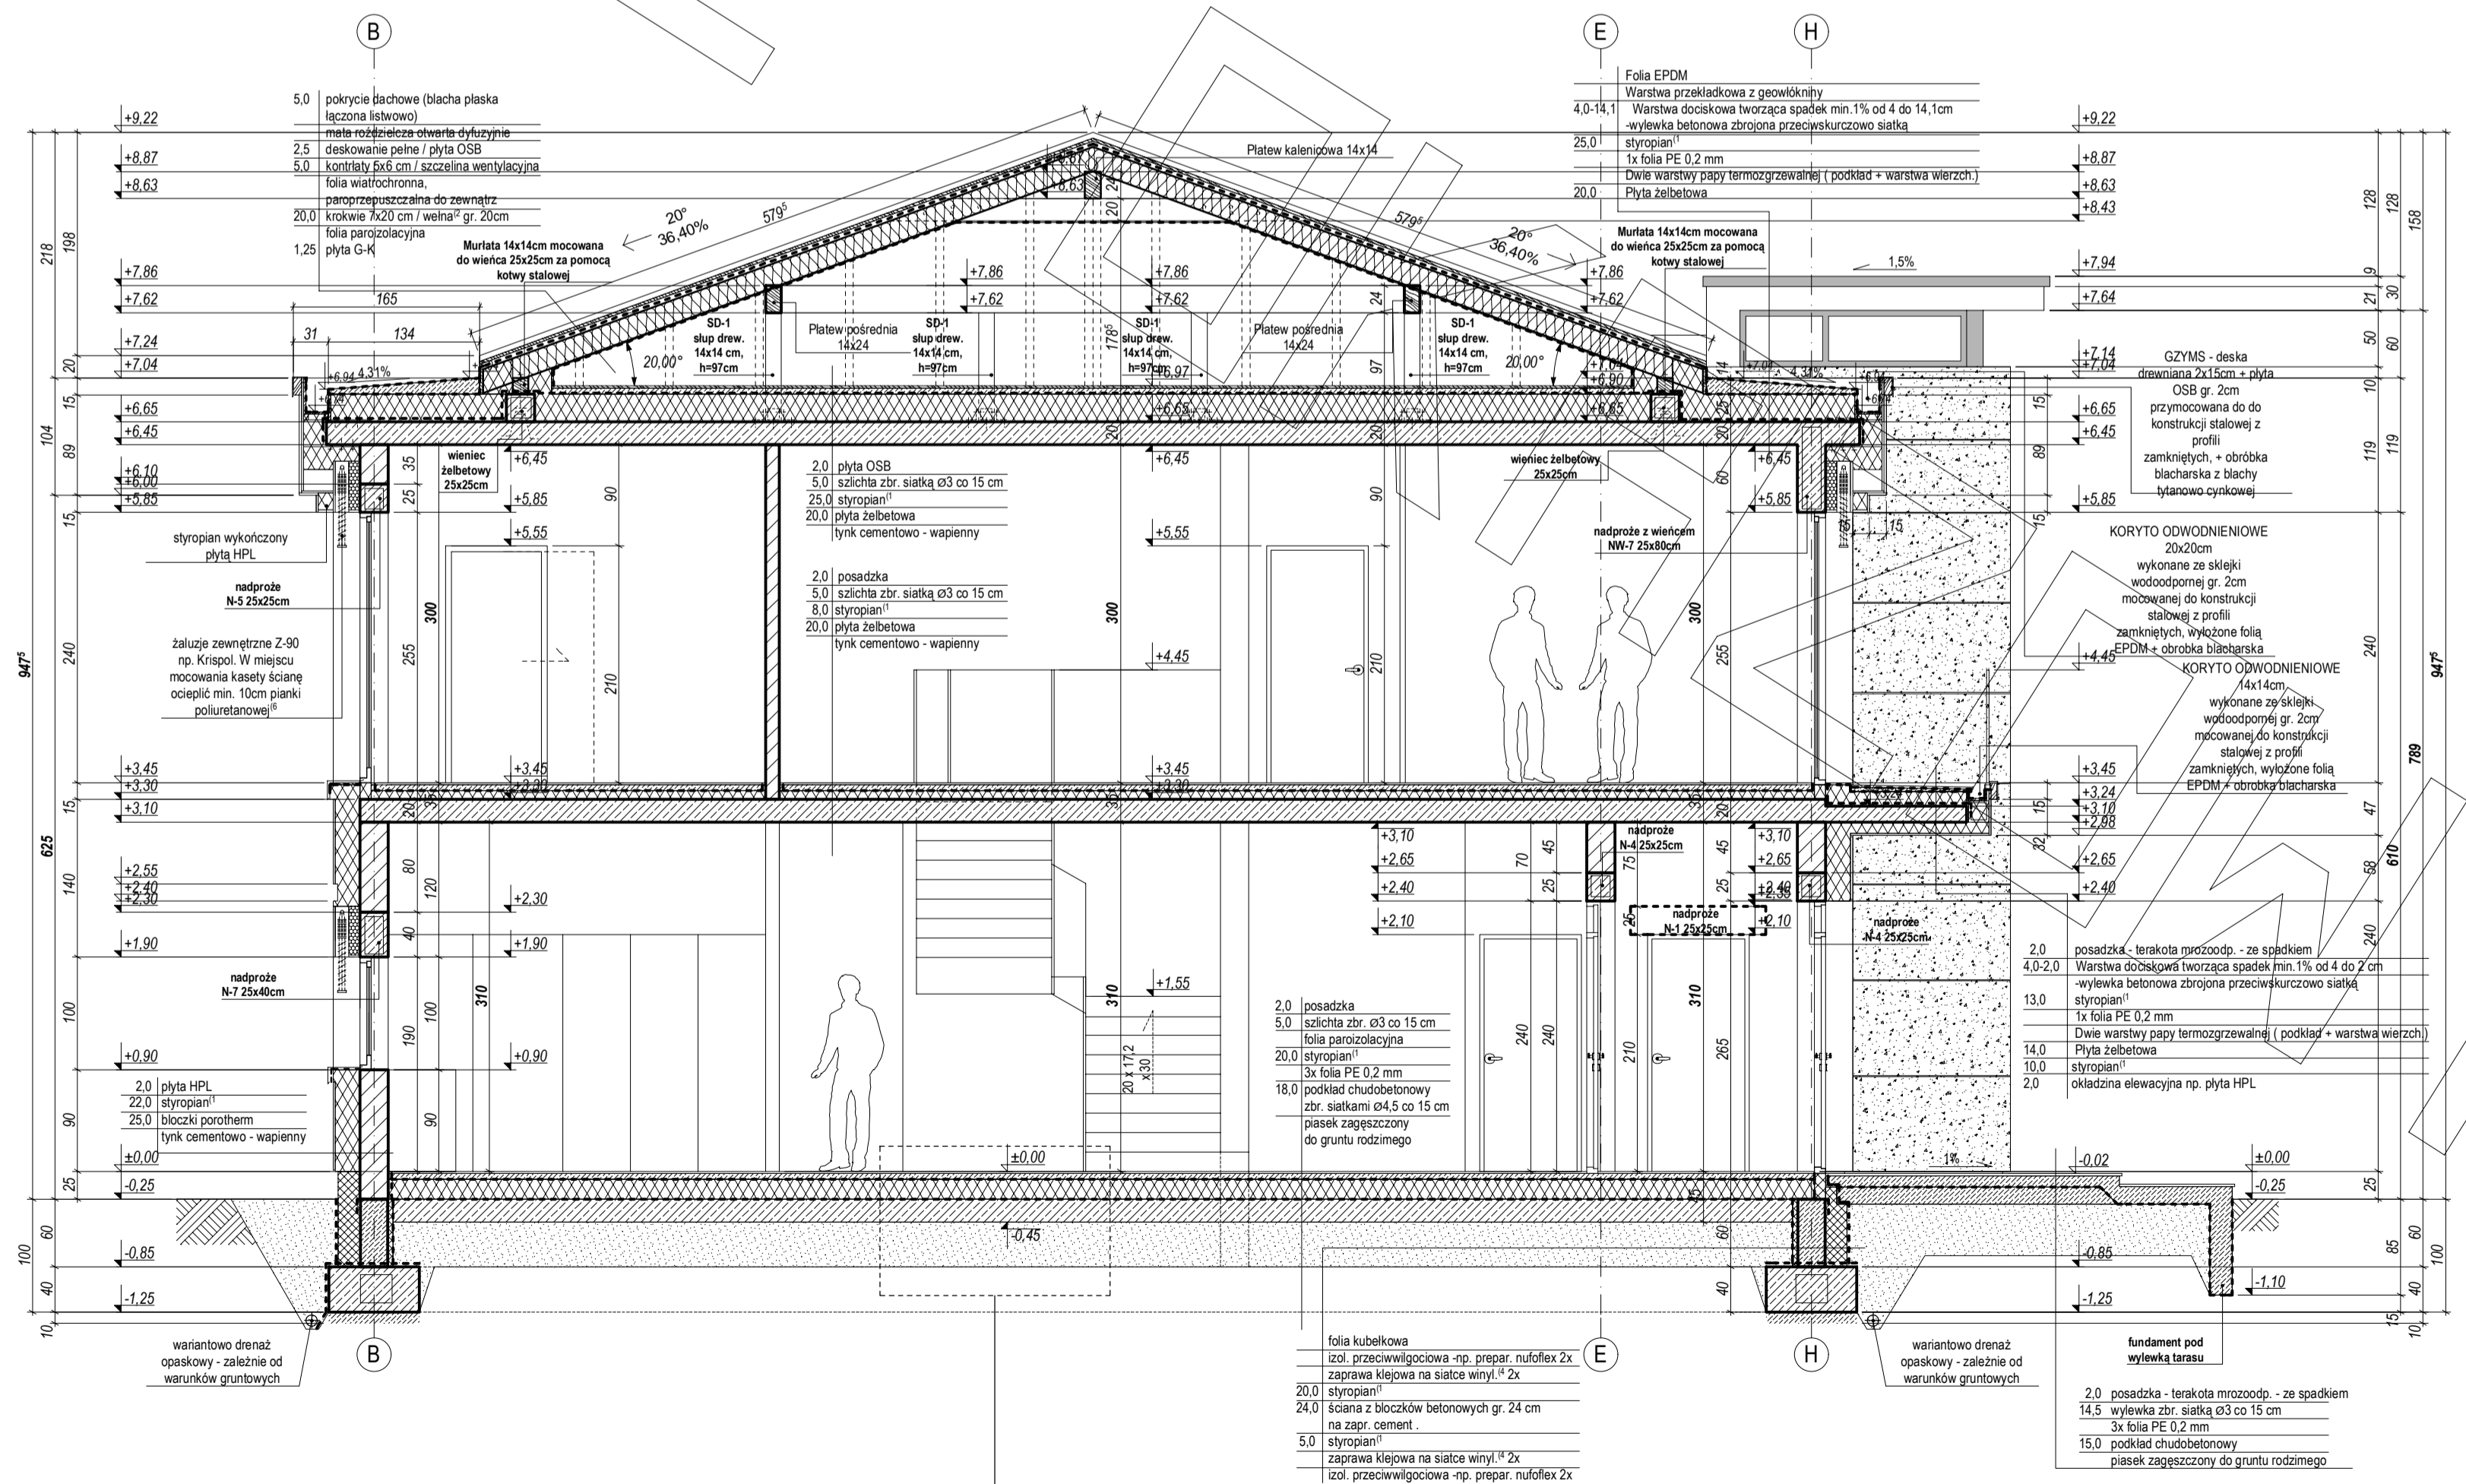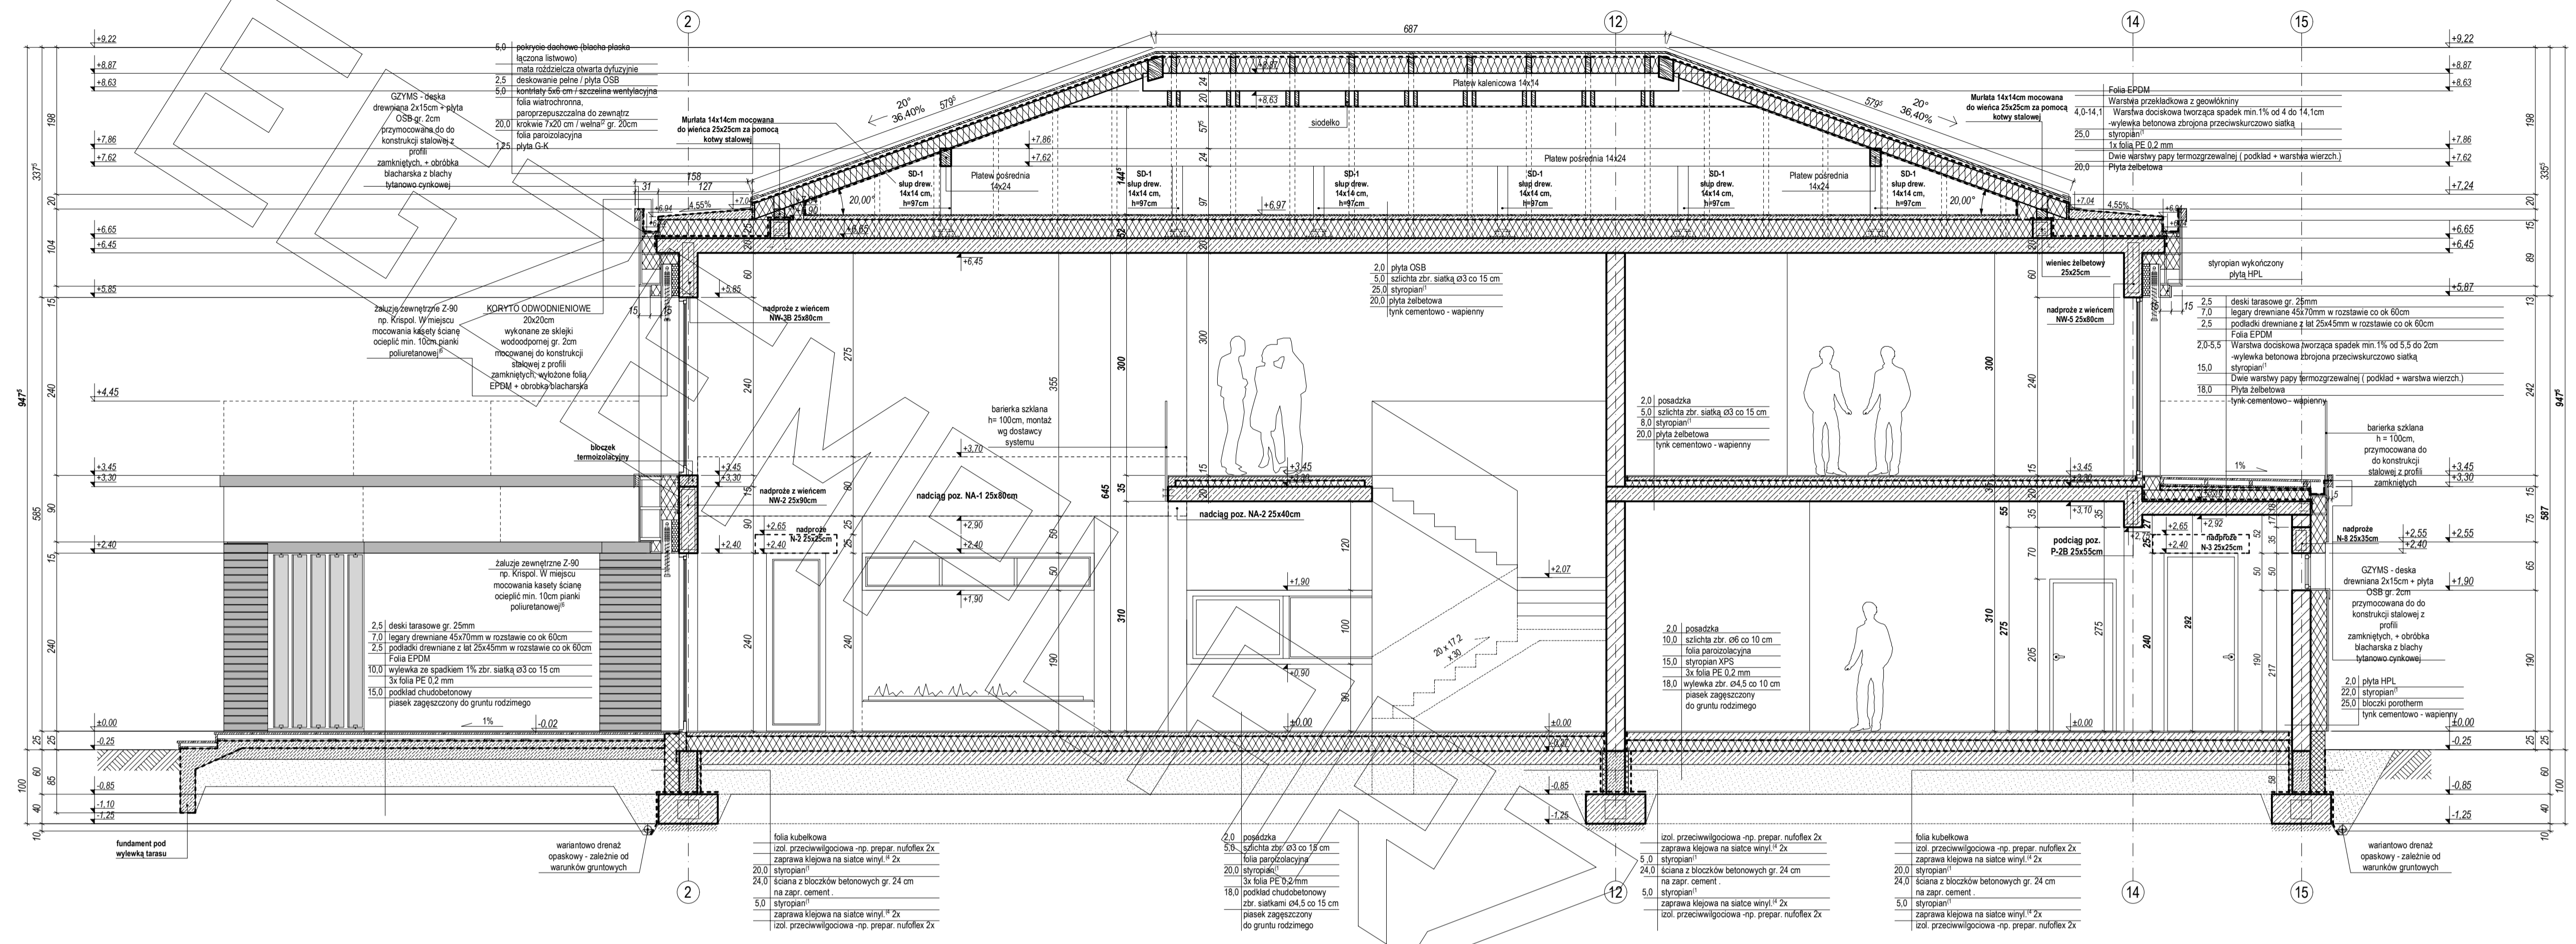

ELEWACJE




elewacja frontowa



elewacja tylna



elewacja boczna

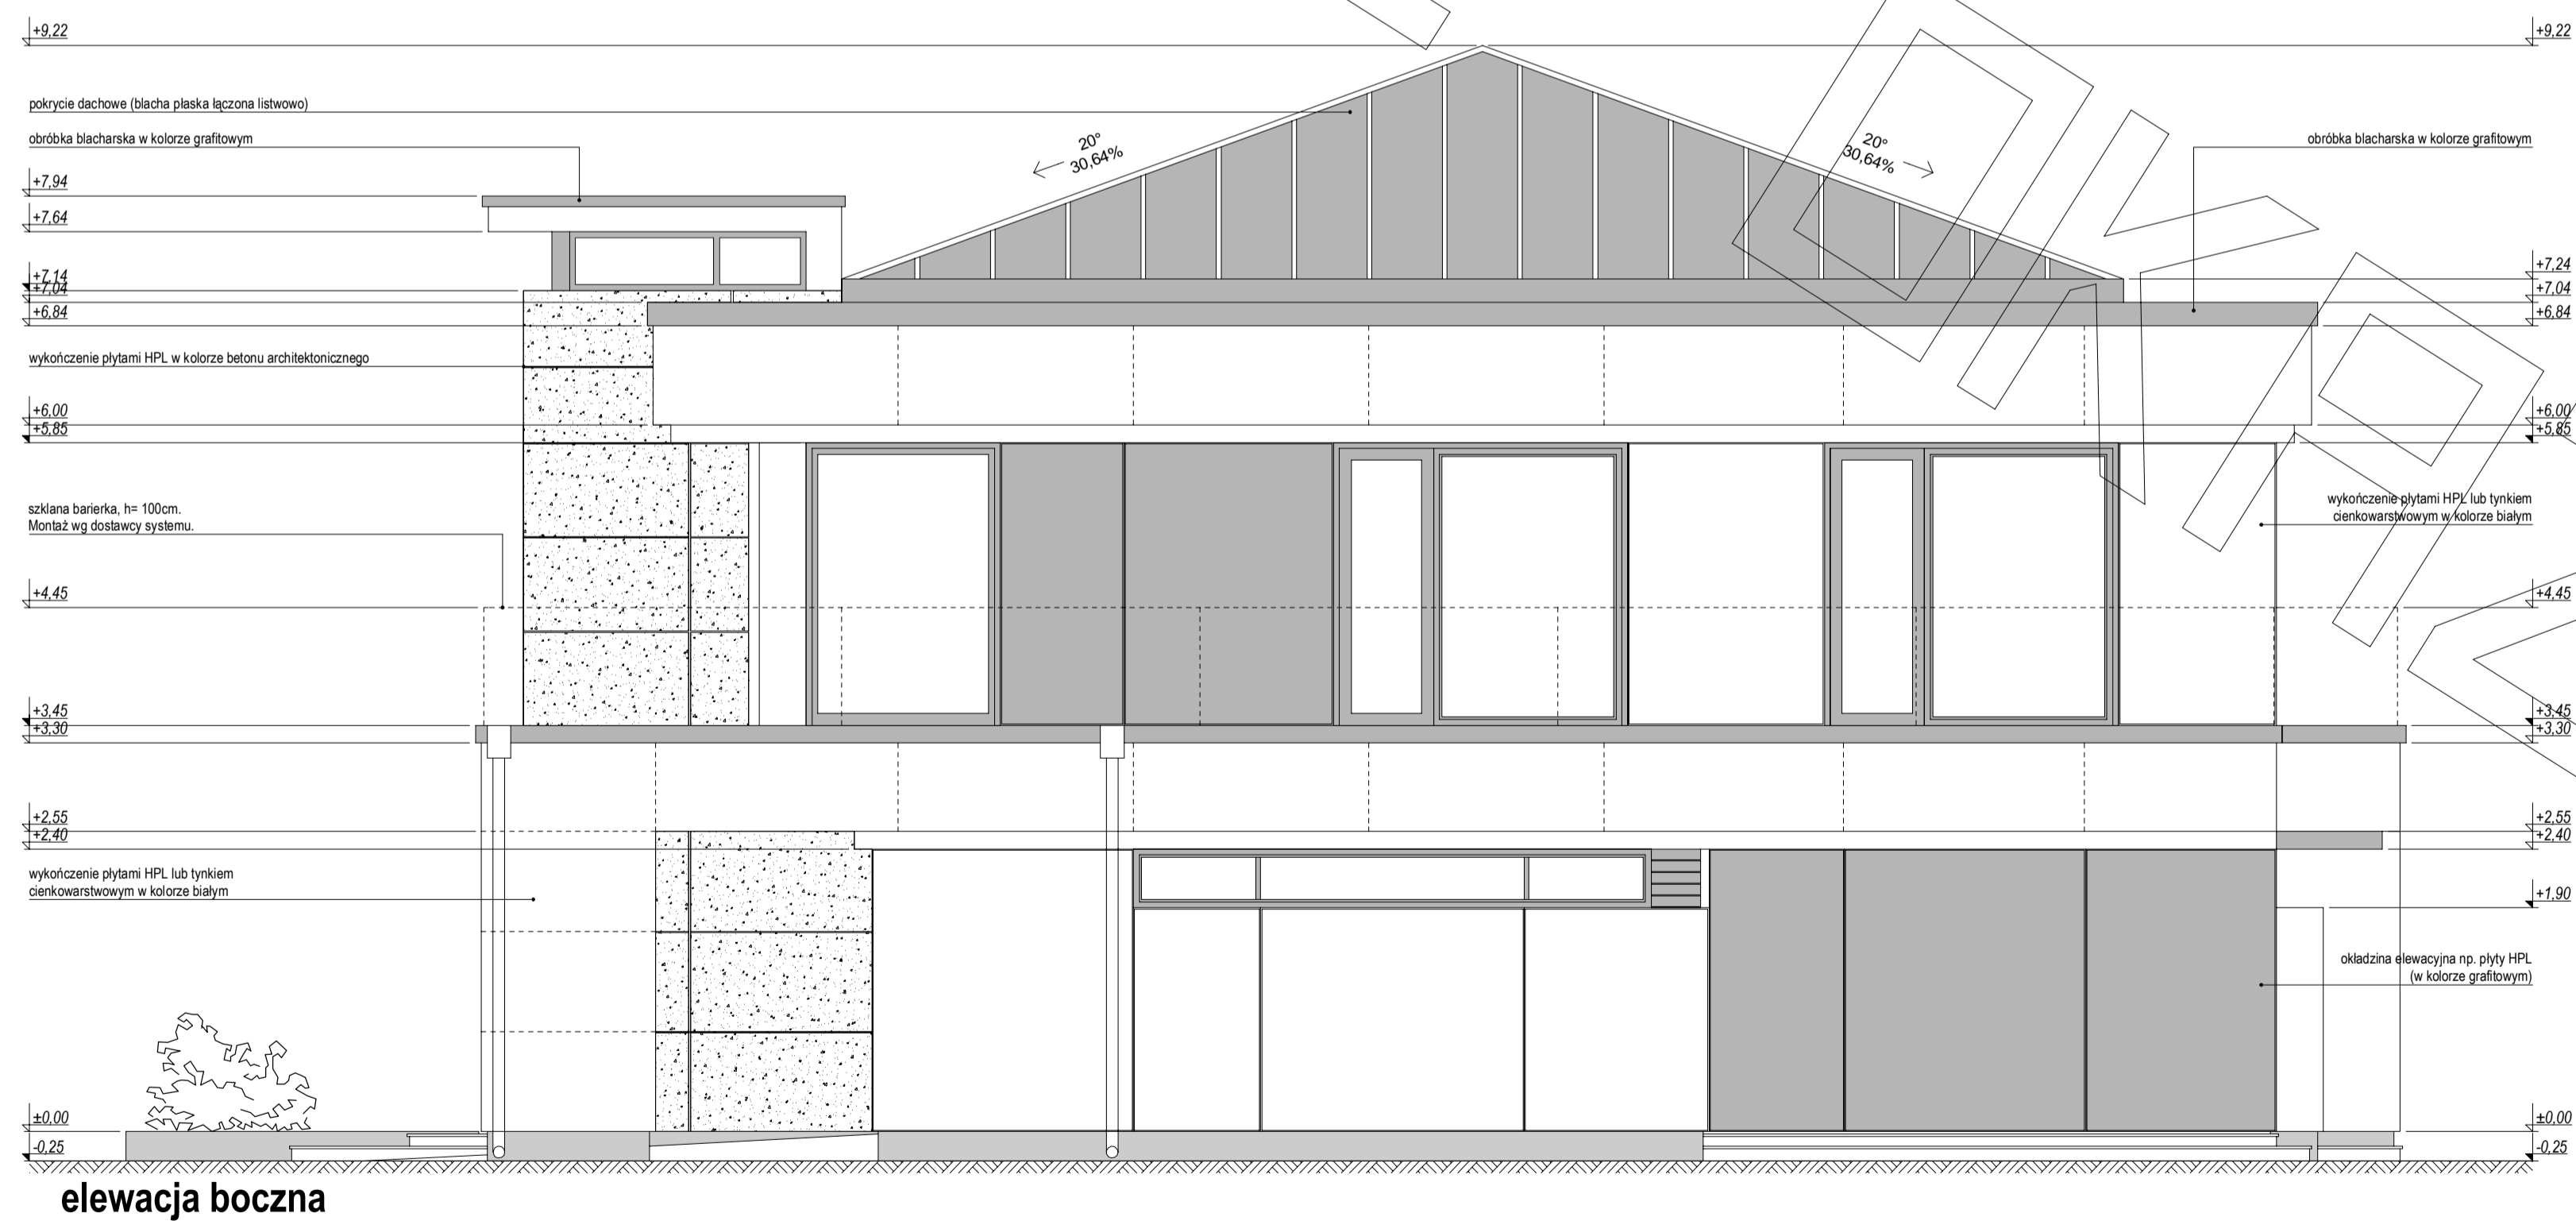

elewacja boczna