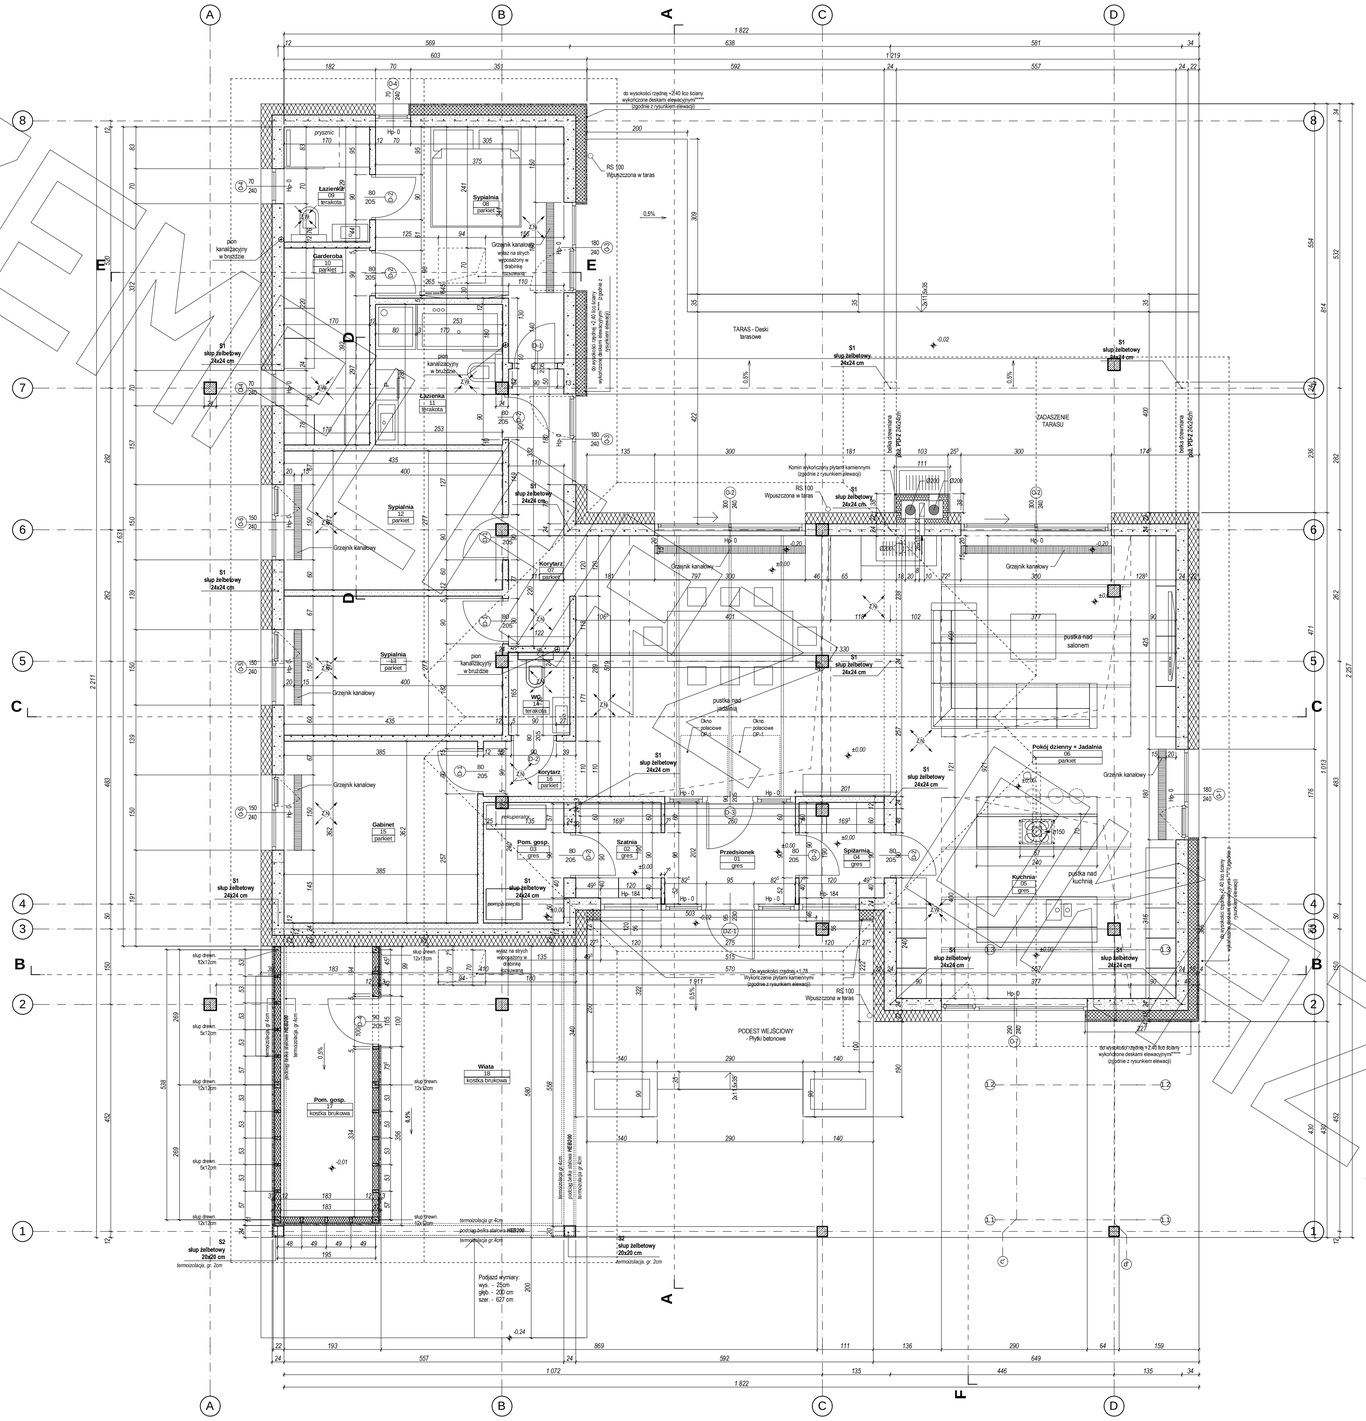

MG Projekt

Przedstawiony rysunek jest chroniony prawem autorskim firmy MG PROJEKT
03-112 Warszawa ul.Uczniowska 13 tel. (22) 676-66-83 mob. 600-392-884

www.mgprojekt.com.pl

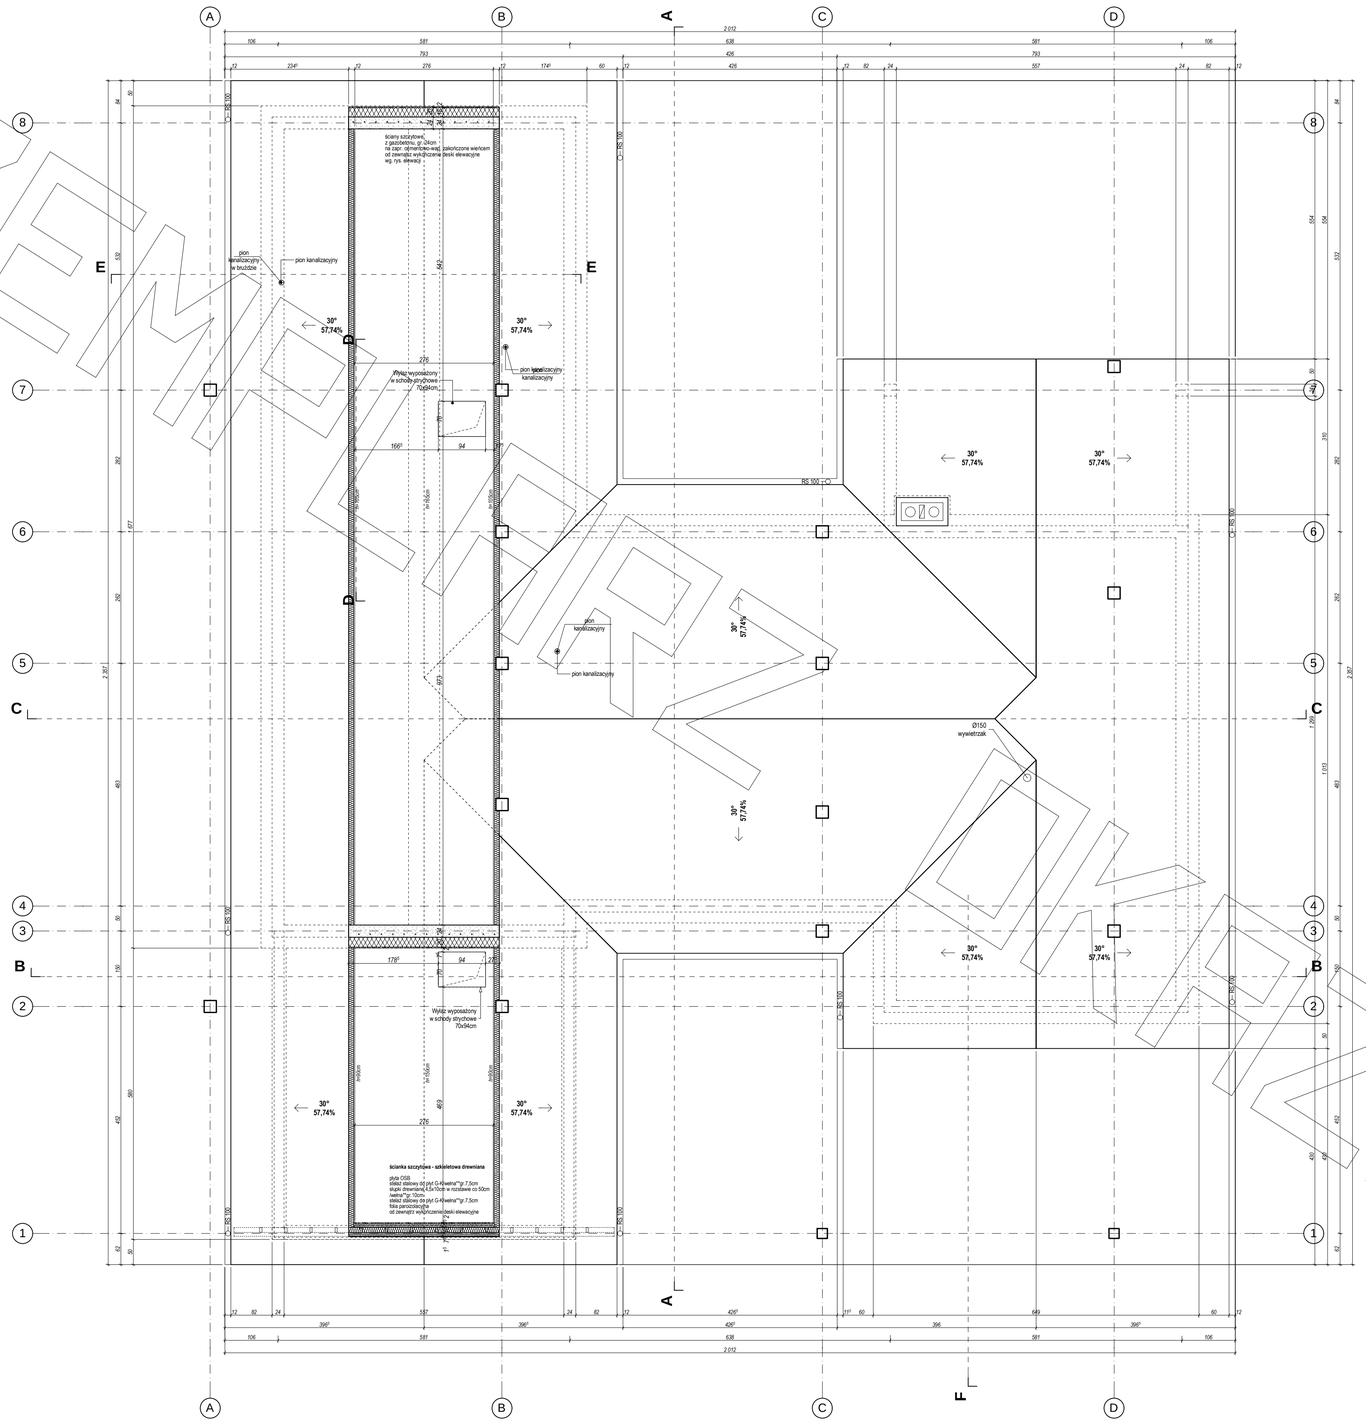

EGZEMPLARZ DEMONSTRACYJNY

PRZYKŁADOWY

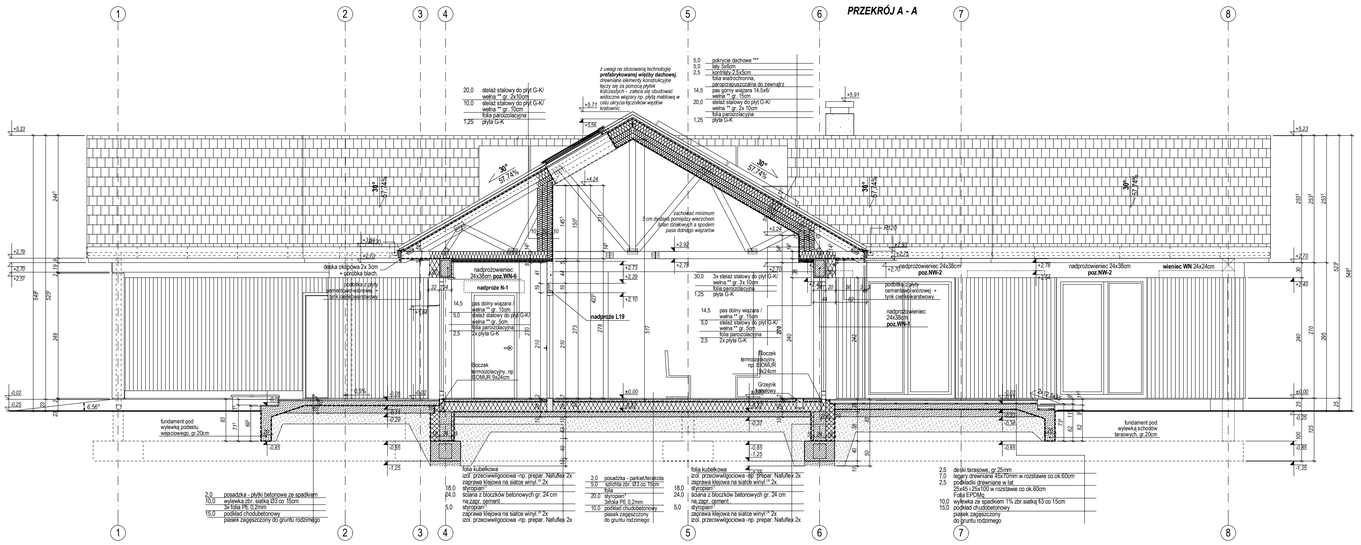

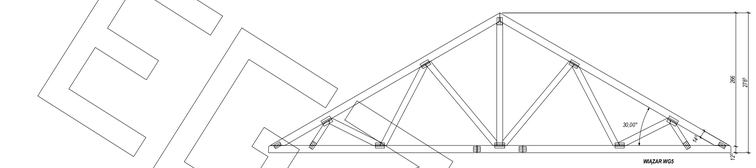

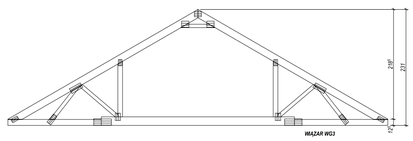

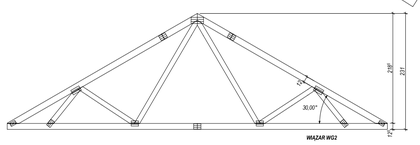

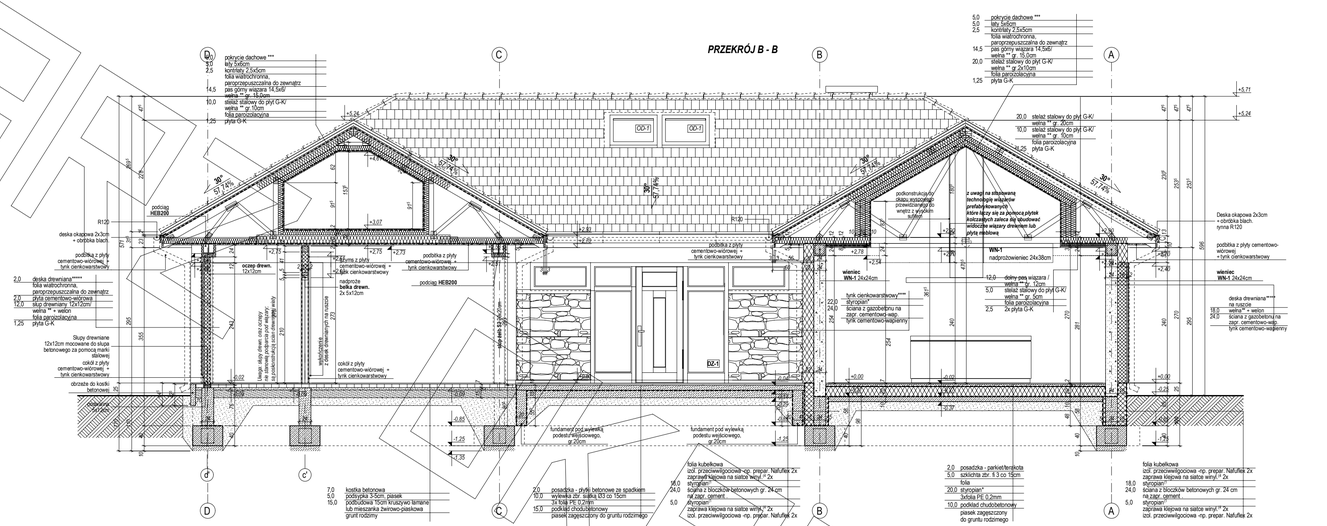
PRZEKRÓJ B - B
pokrycie dachowe ***
łaty 3x50cm
kontrłaty 2,5x5cm
folia wstrzechronna,
paroprzepuszczalna do zewnątrz
pas górny wiązara 14,5x6/
wełna ** gr. 15cm
stelaż stalowy do płyt G-K/
wełna ** gr. 20cm
folia paroizolacyjna
płyta G-K
podbitka z płyty cementowo-wiórowej + tynk cienkowarstwowy
podciąg HEB200
OD-1
BZ-1
WN-1 24x24cm
wieniec WN-1 24x24cm
nadprożowiniec WN-1 24x38cm
z uwagi na stosowaną technologię wiązarów prefabrykowanych łączenie płytek kolczastych zakaz się obudować widoczne wiązary drewniane lub płyty meblowe
podmurówka z bloczku szczelinowego przewietrzanego do wnętrz z wylewką betonową
Deska okapowa 2x3cm + obróbka blach. rynna R120
podbitka z płyty cementowo-wiórowej + tynk cienkowarstwowy
deska drewniana****
folia wstrzechronna,
paroprzepuszczalna do zewnątrz
płyta cementowo-wiórowa
skup drewniany 12x12cm
wełna ** + wełon
folia paroizolacyjna
płyta G-K
Skup drewniane 12x12cm mocowane do słupa betonowego za pomocą marki
obrzeże do kostki betonowej
ocieplenie
ocieplenie z desek drewnianych 19x
ocieplenie z desek drewnianych 19x
ocieplenie
ocieplenie
ocieplenie

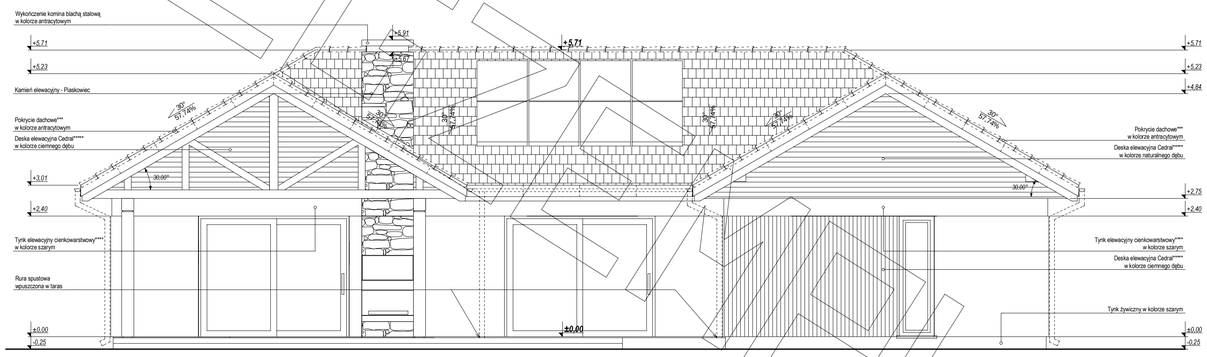

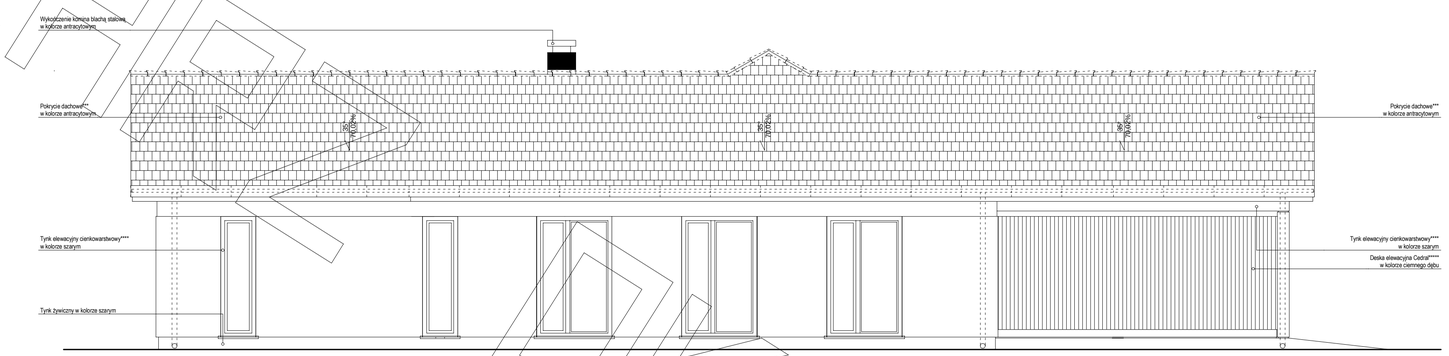

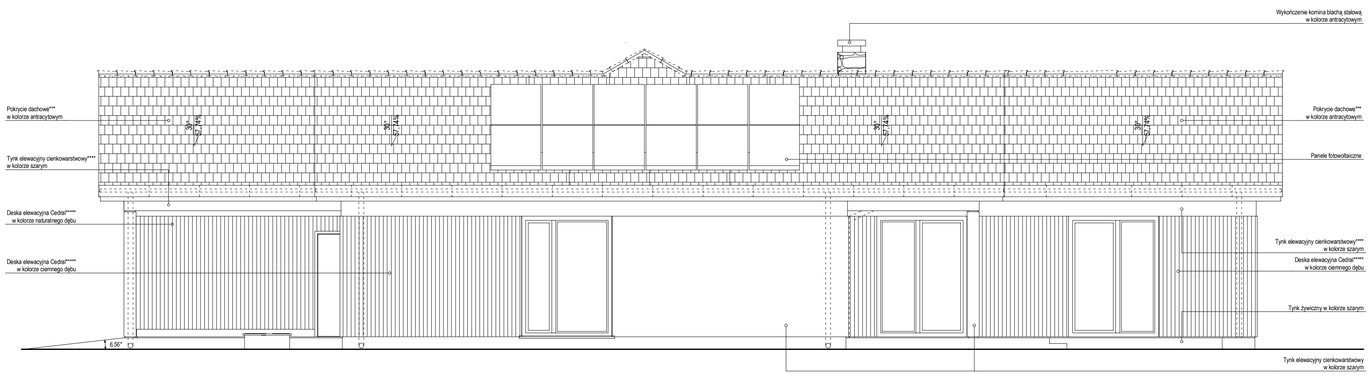

WZÓR DO UZGODNIEŃ