




RZUT PARTERU

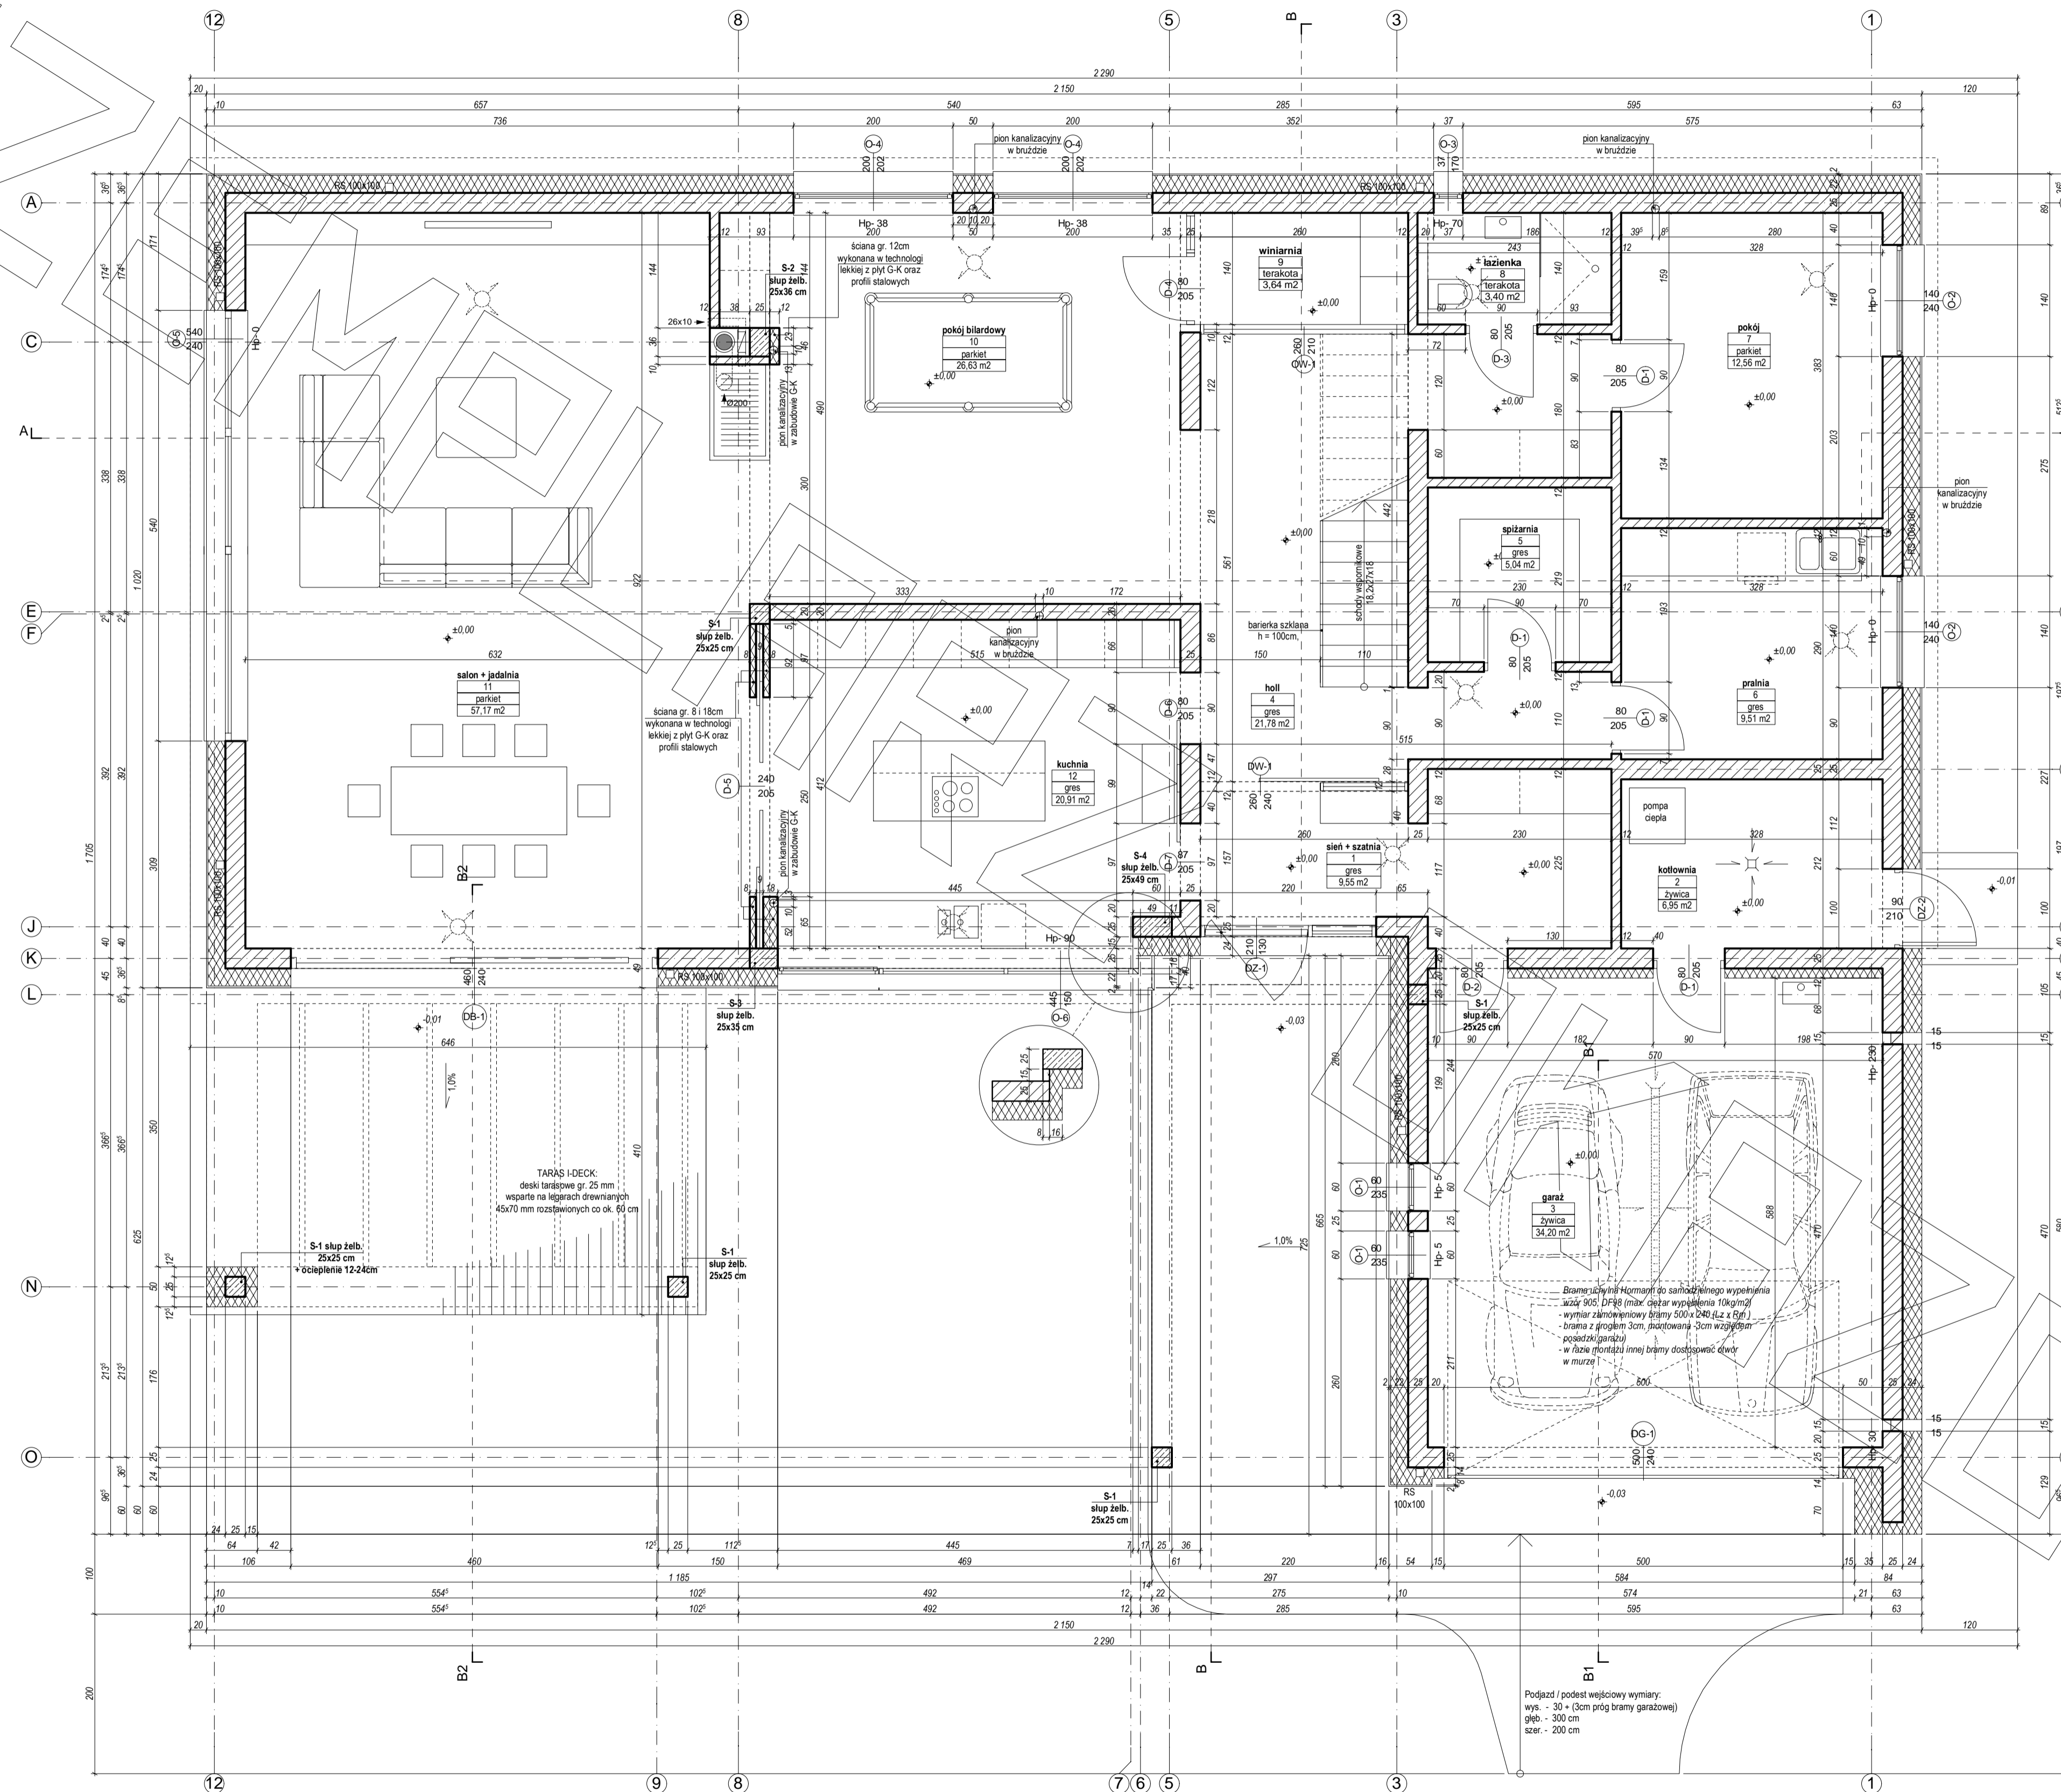


PRZEKRÓJ

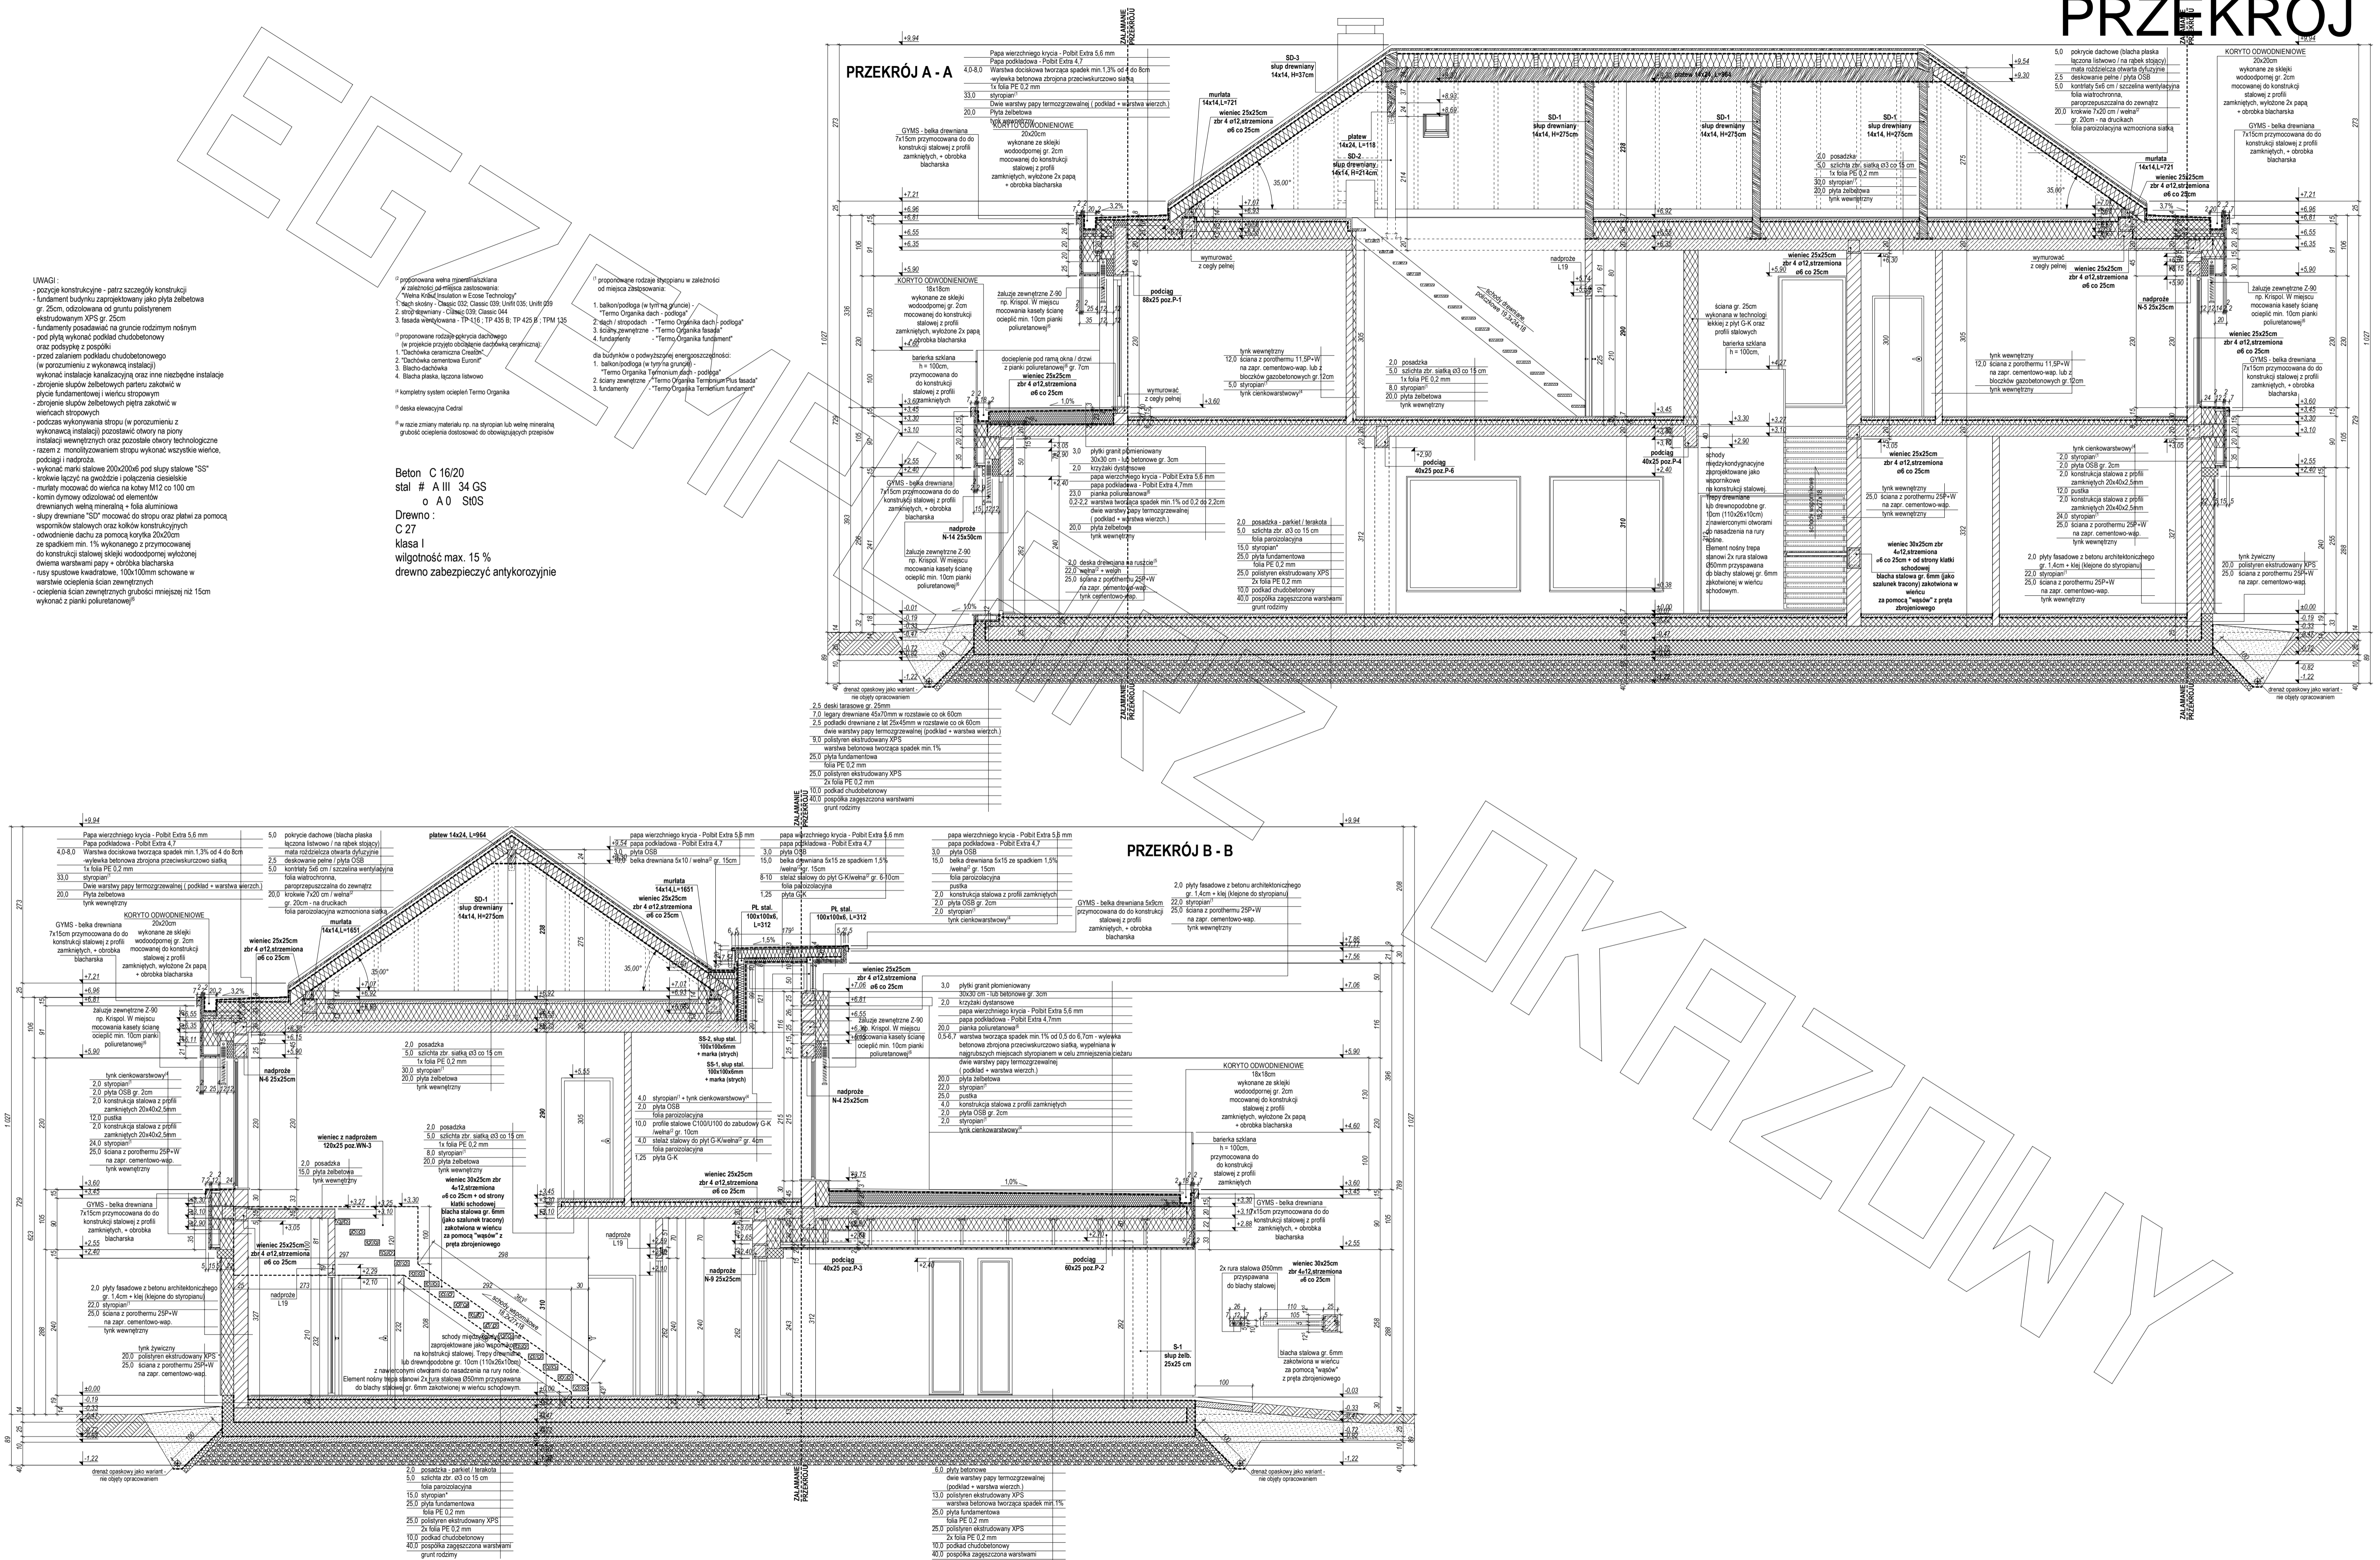

ELEWACJE

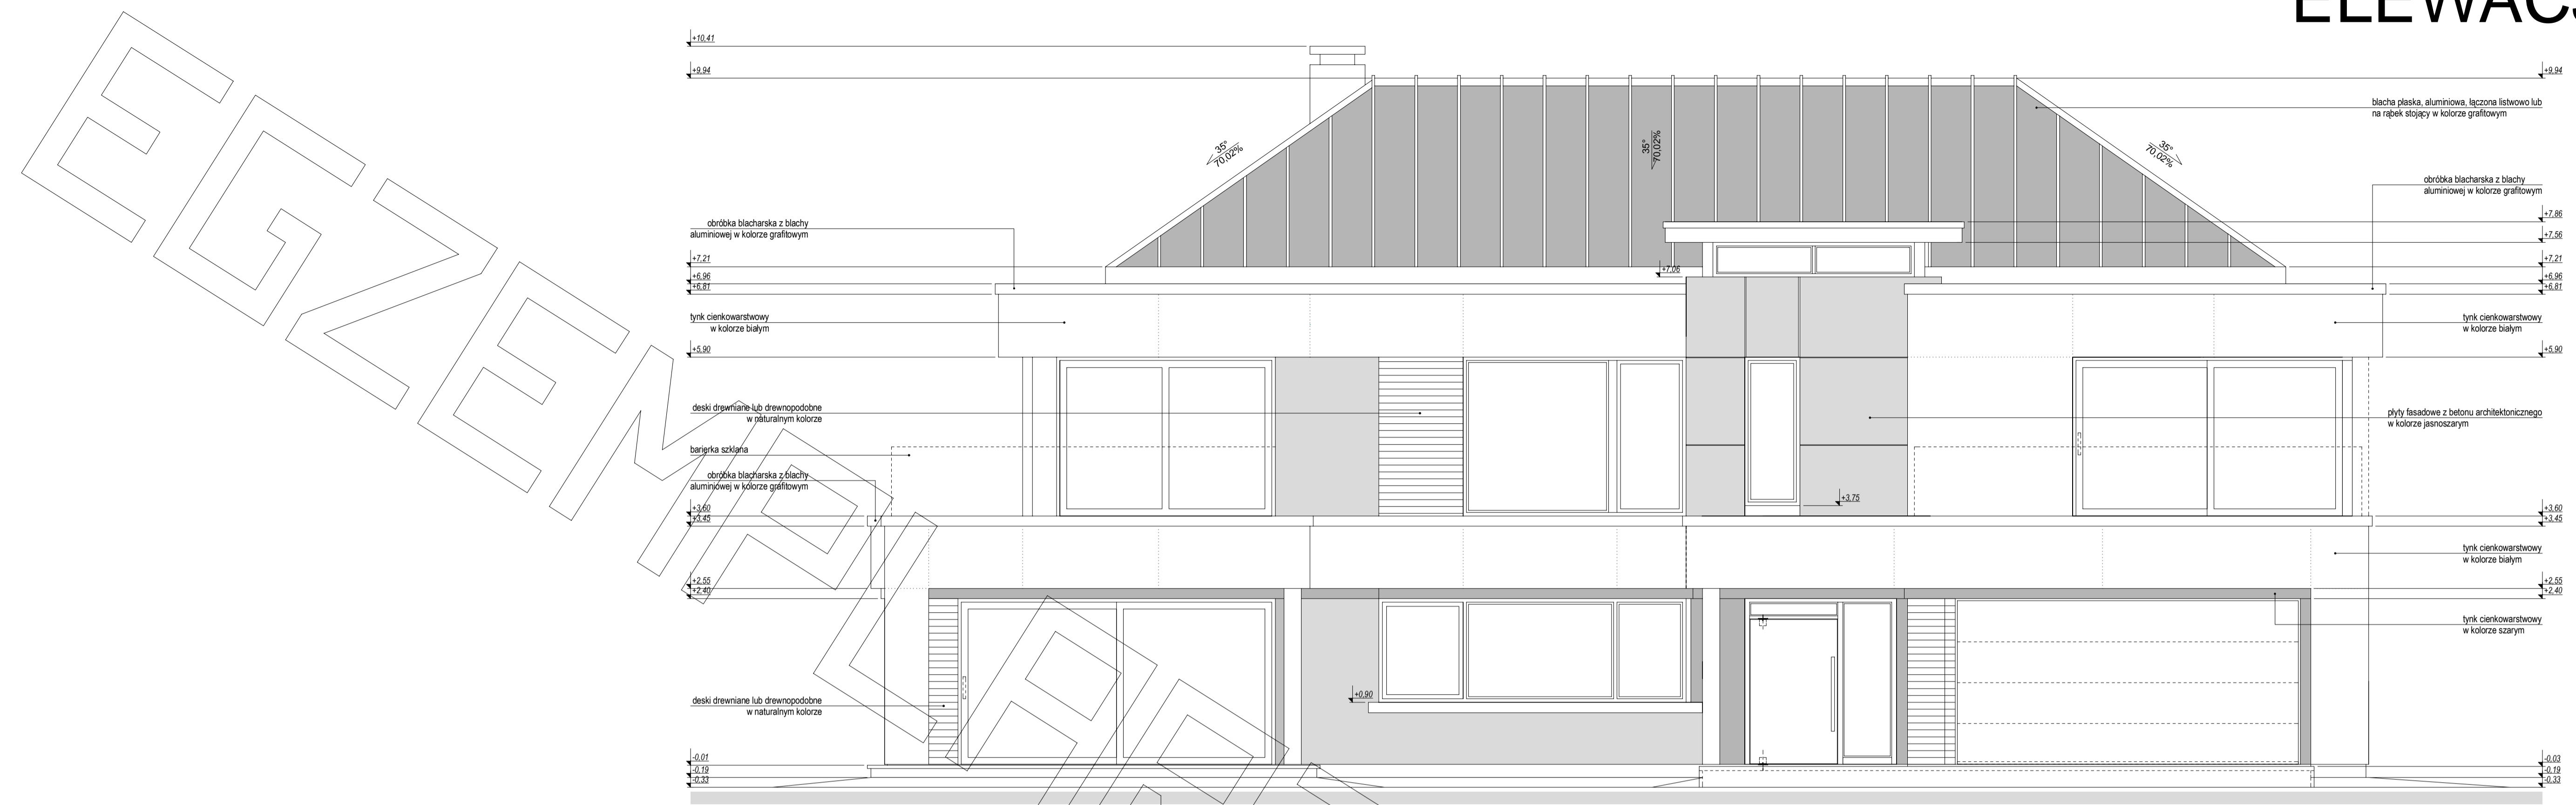

elevacja frontowa:

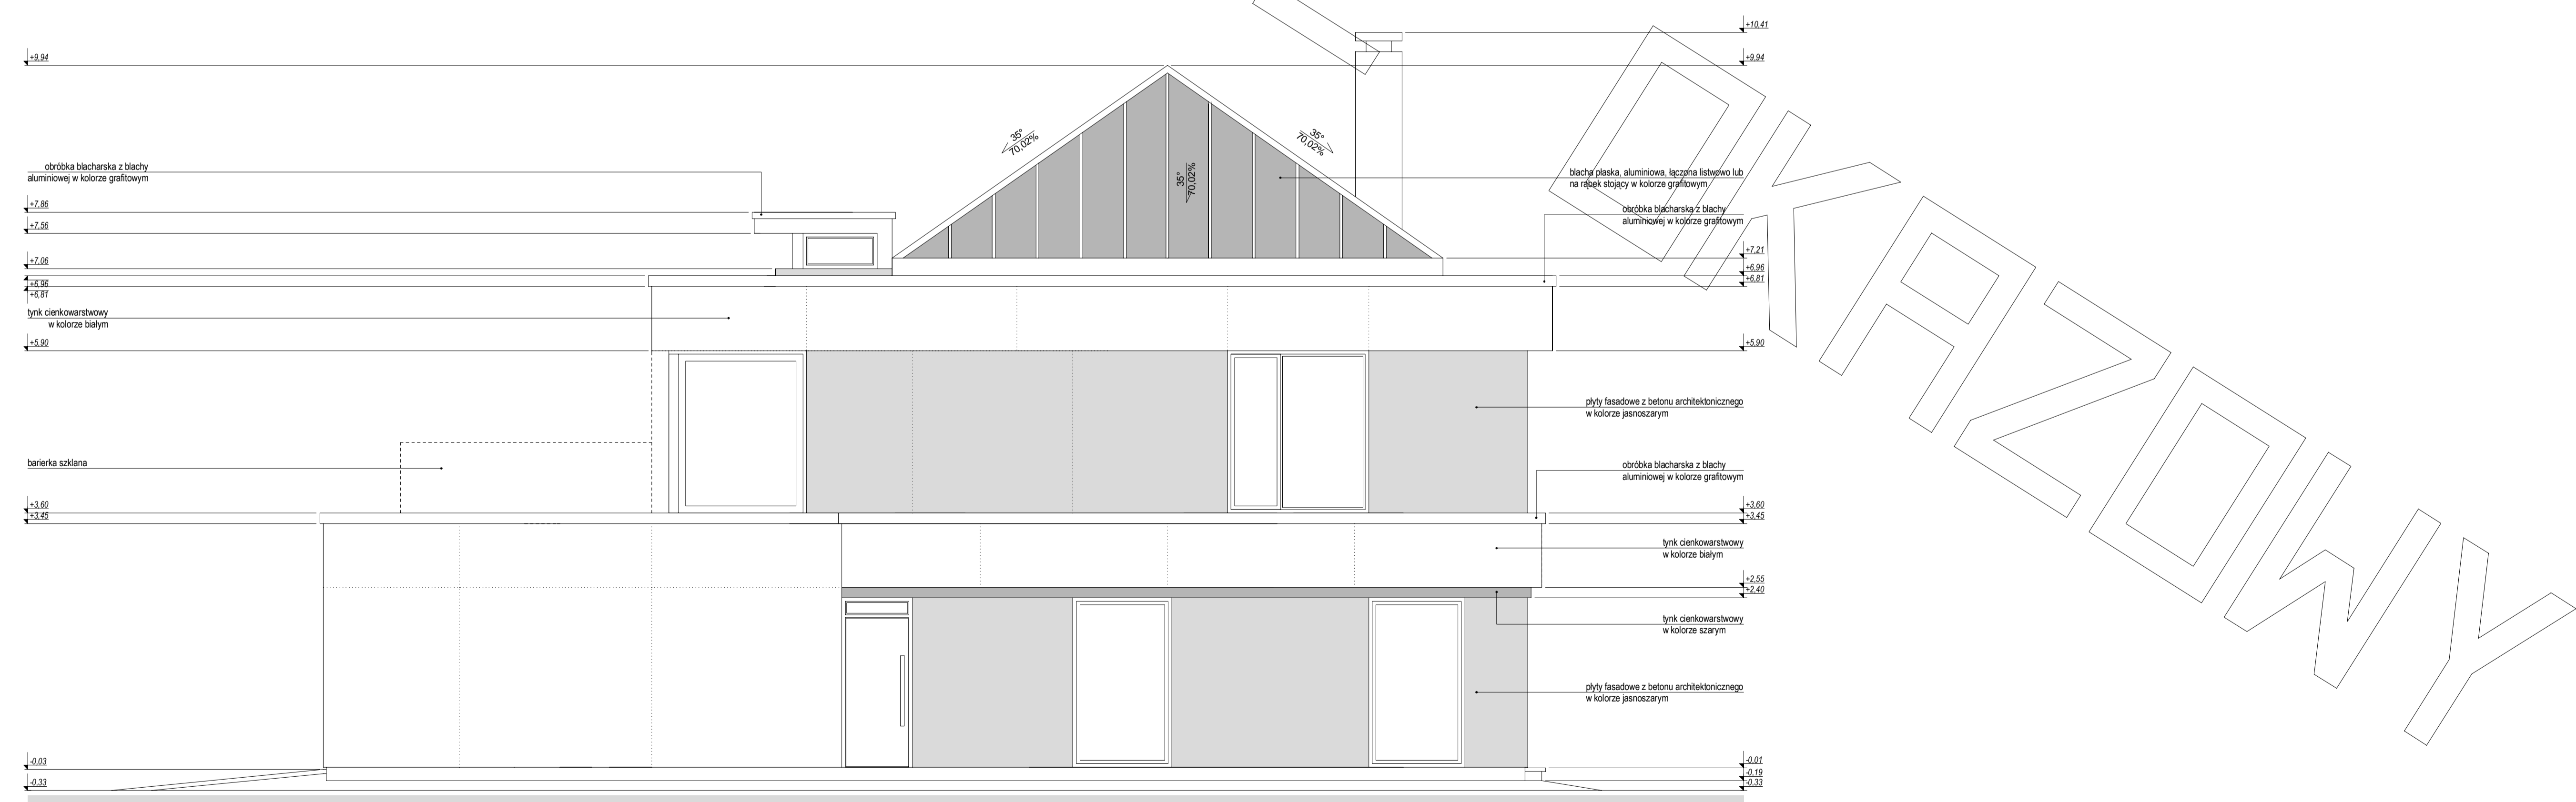

elevacja boczna:

ELEWACJE

