



# RZUT PARTERU

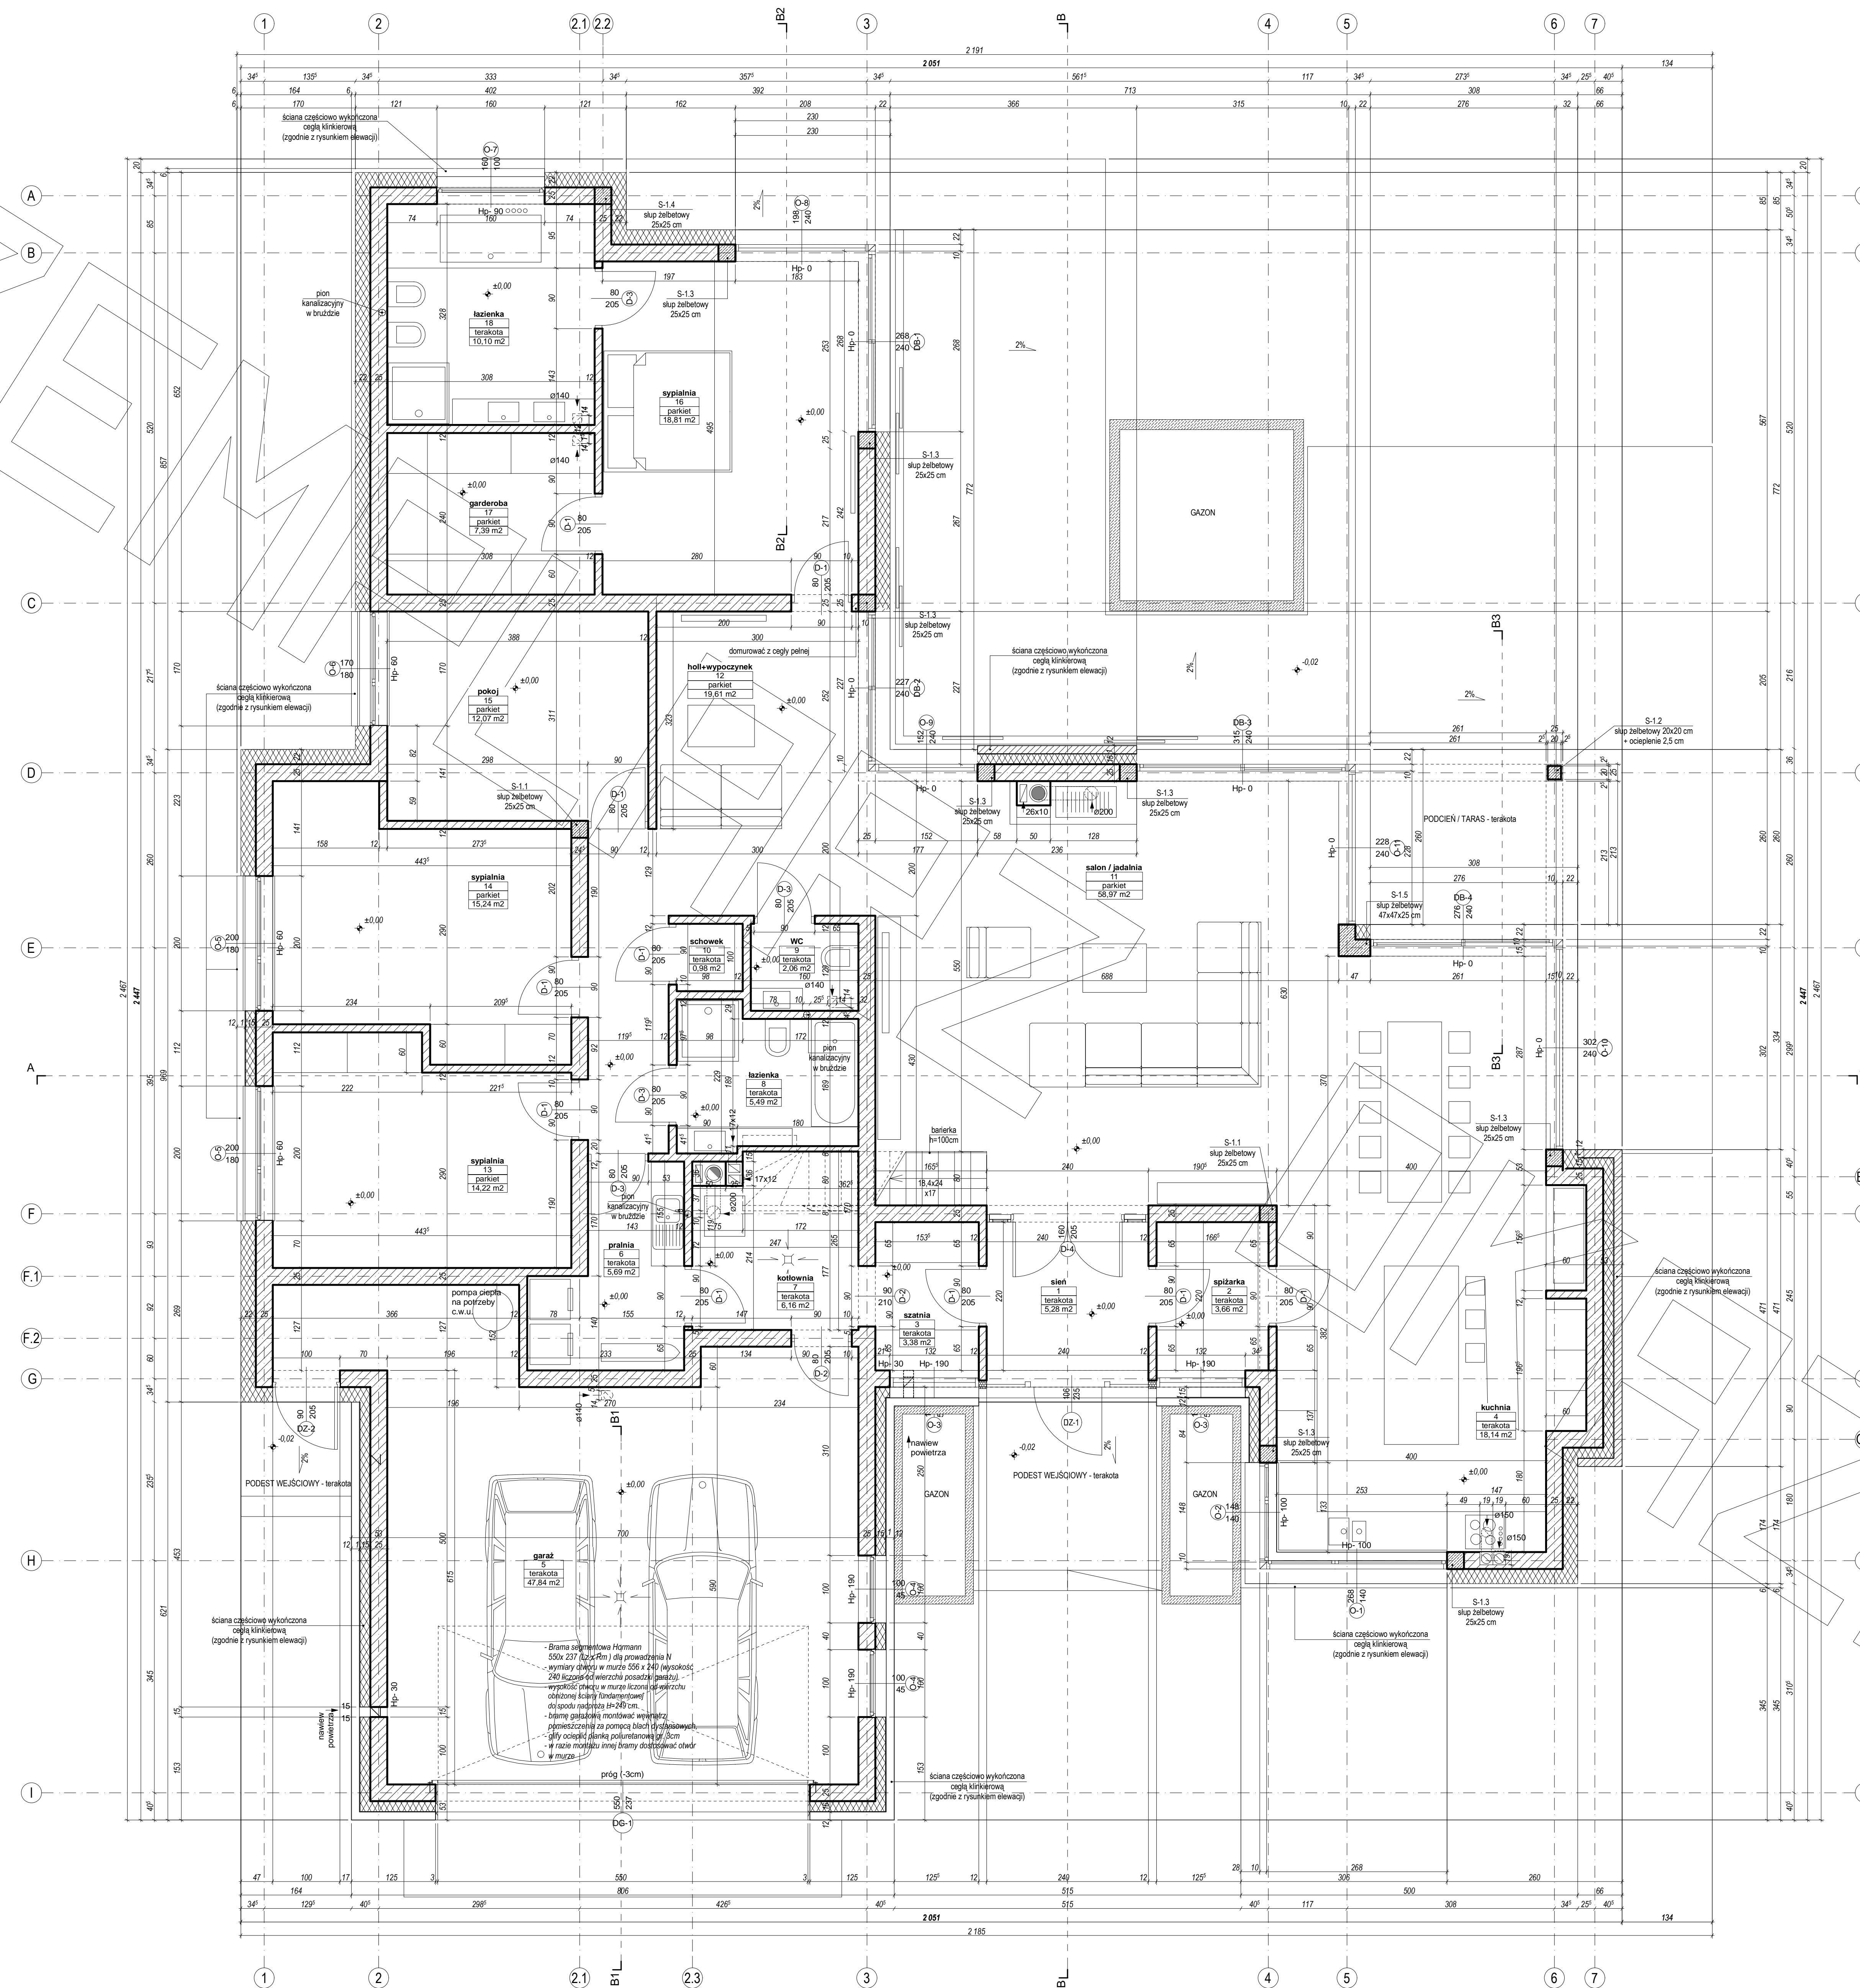




# RZUT PARTERU

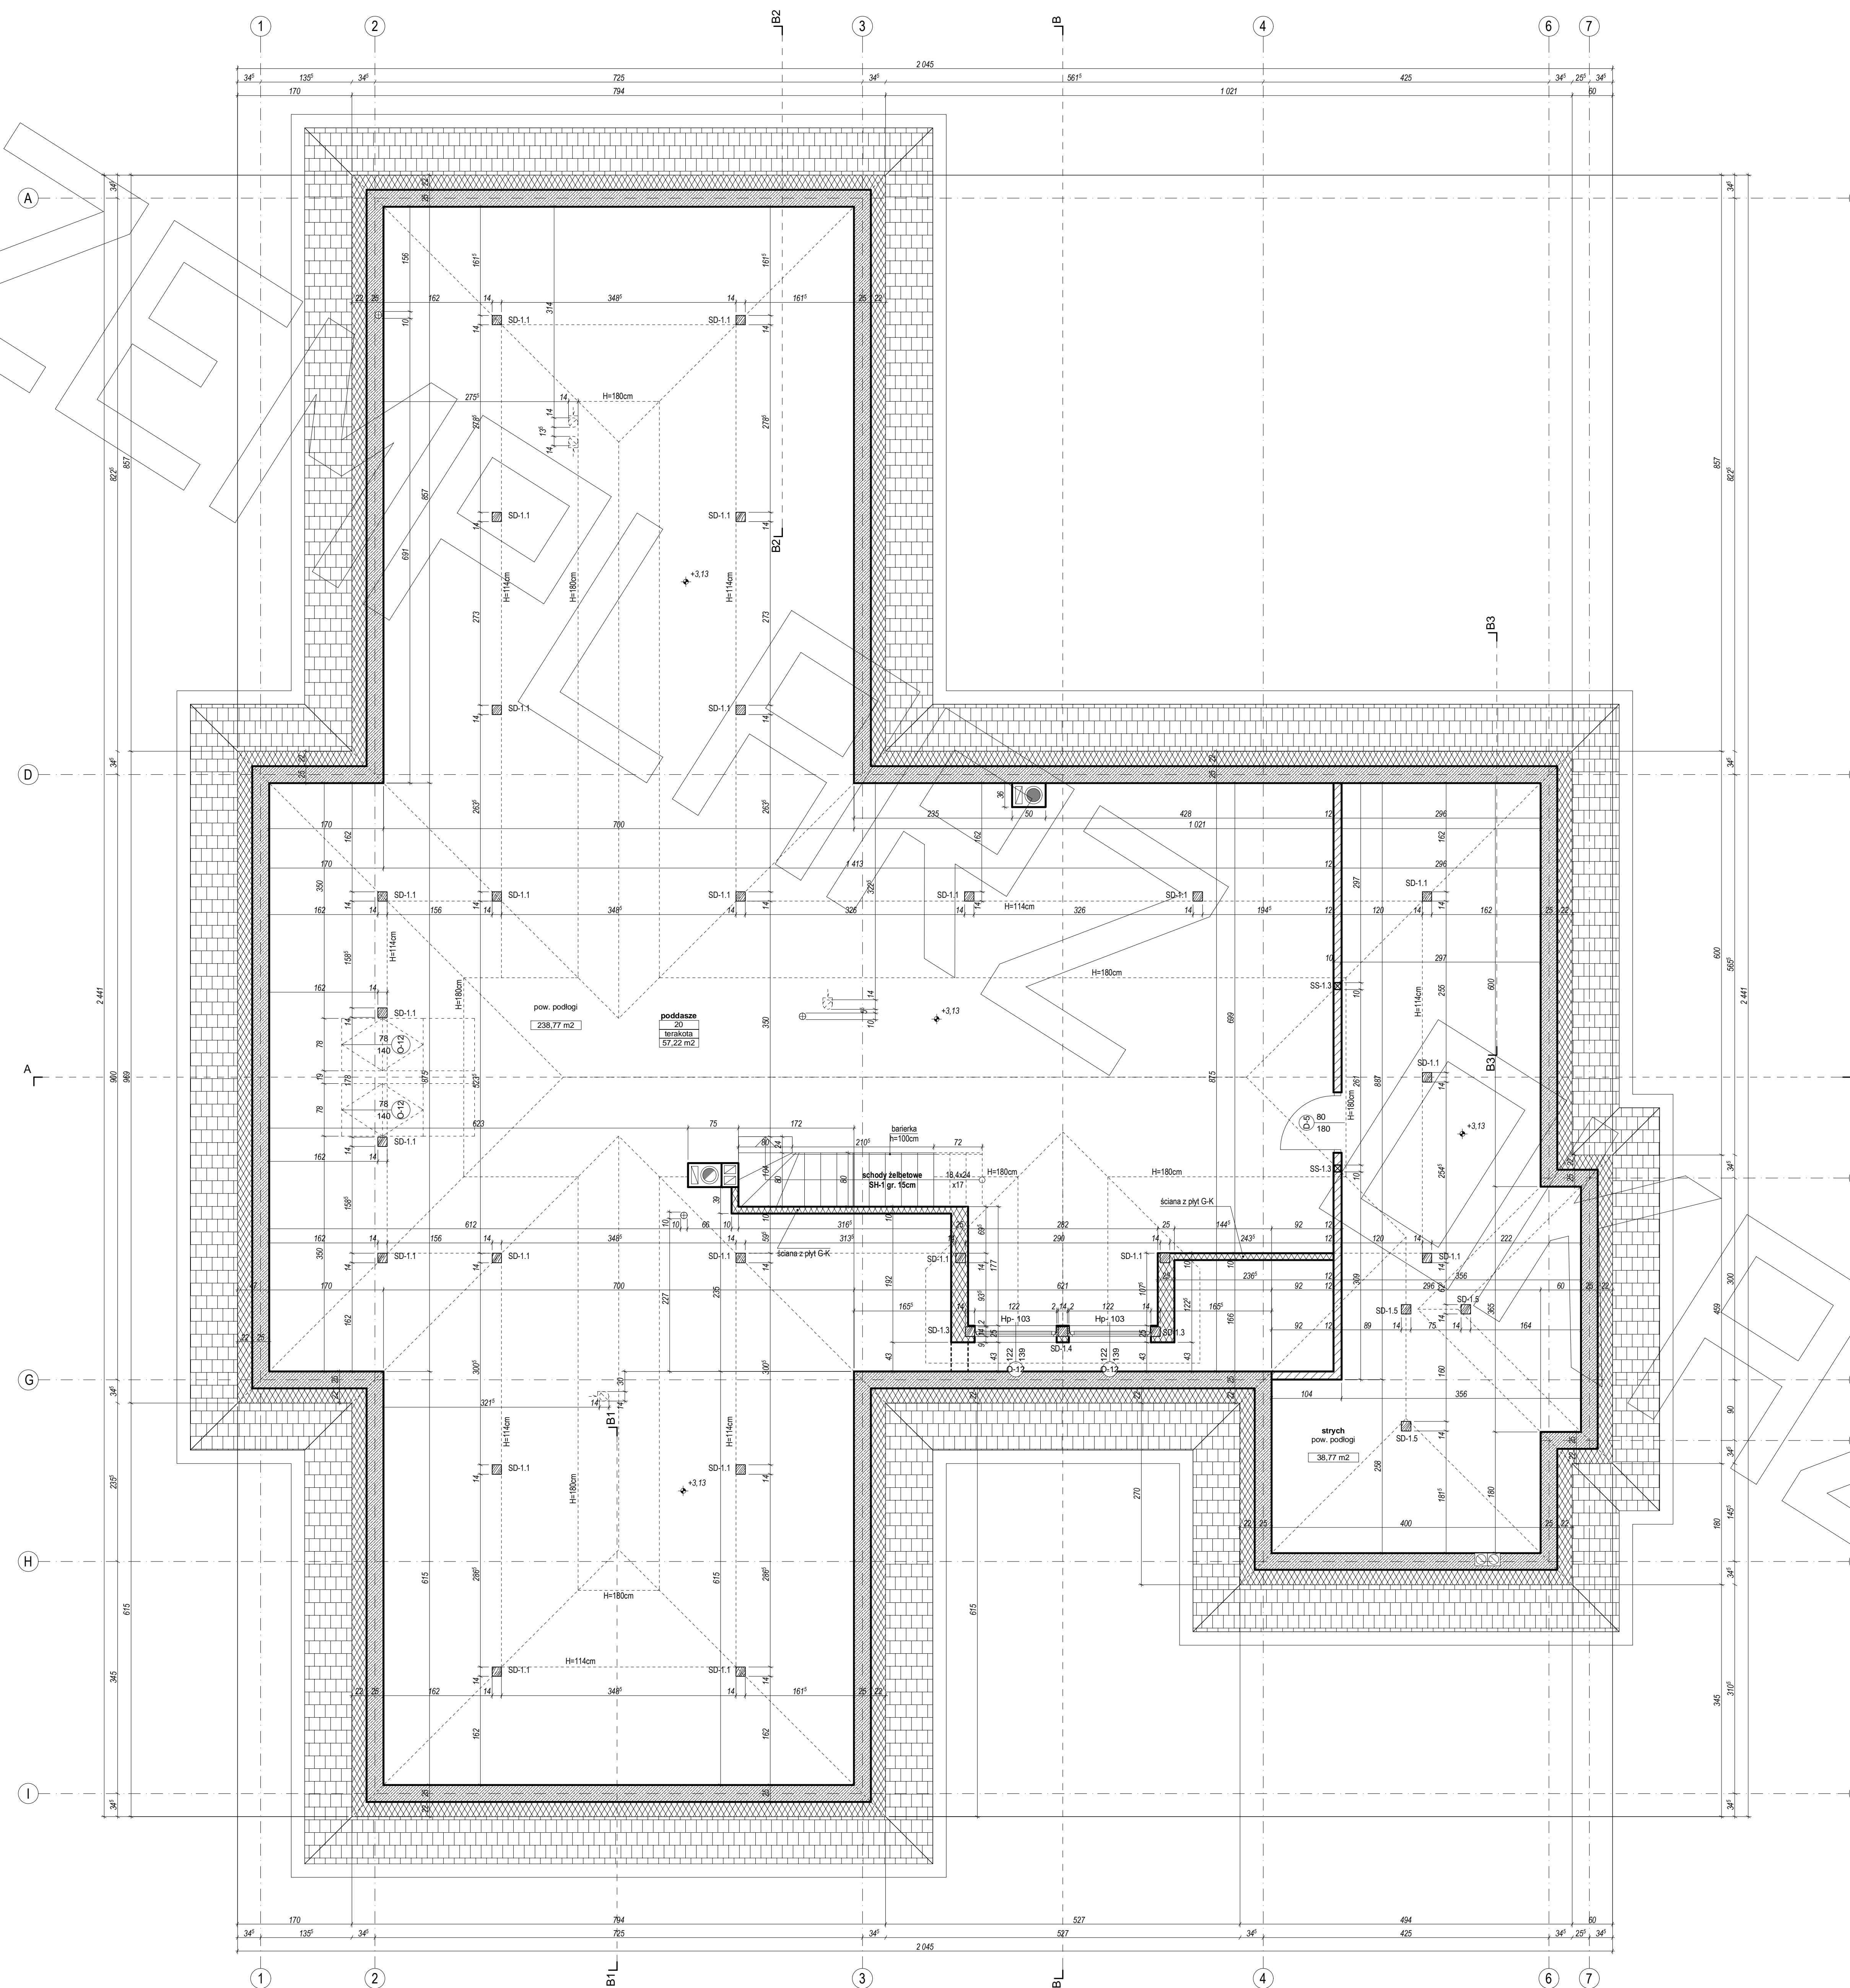




# PRZEKRÓJ


### PRZEKRÓJ A - A

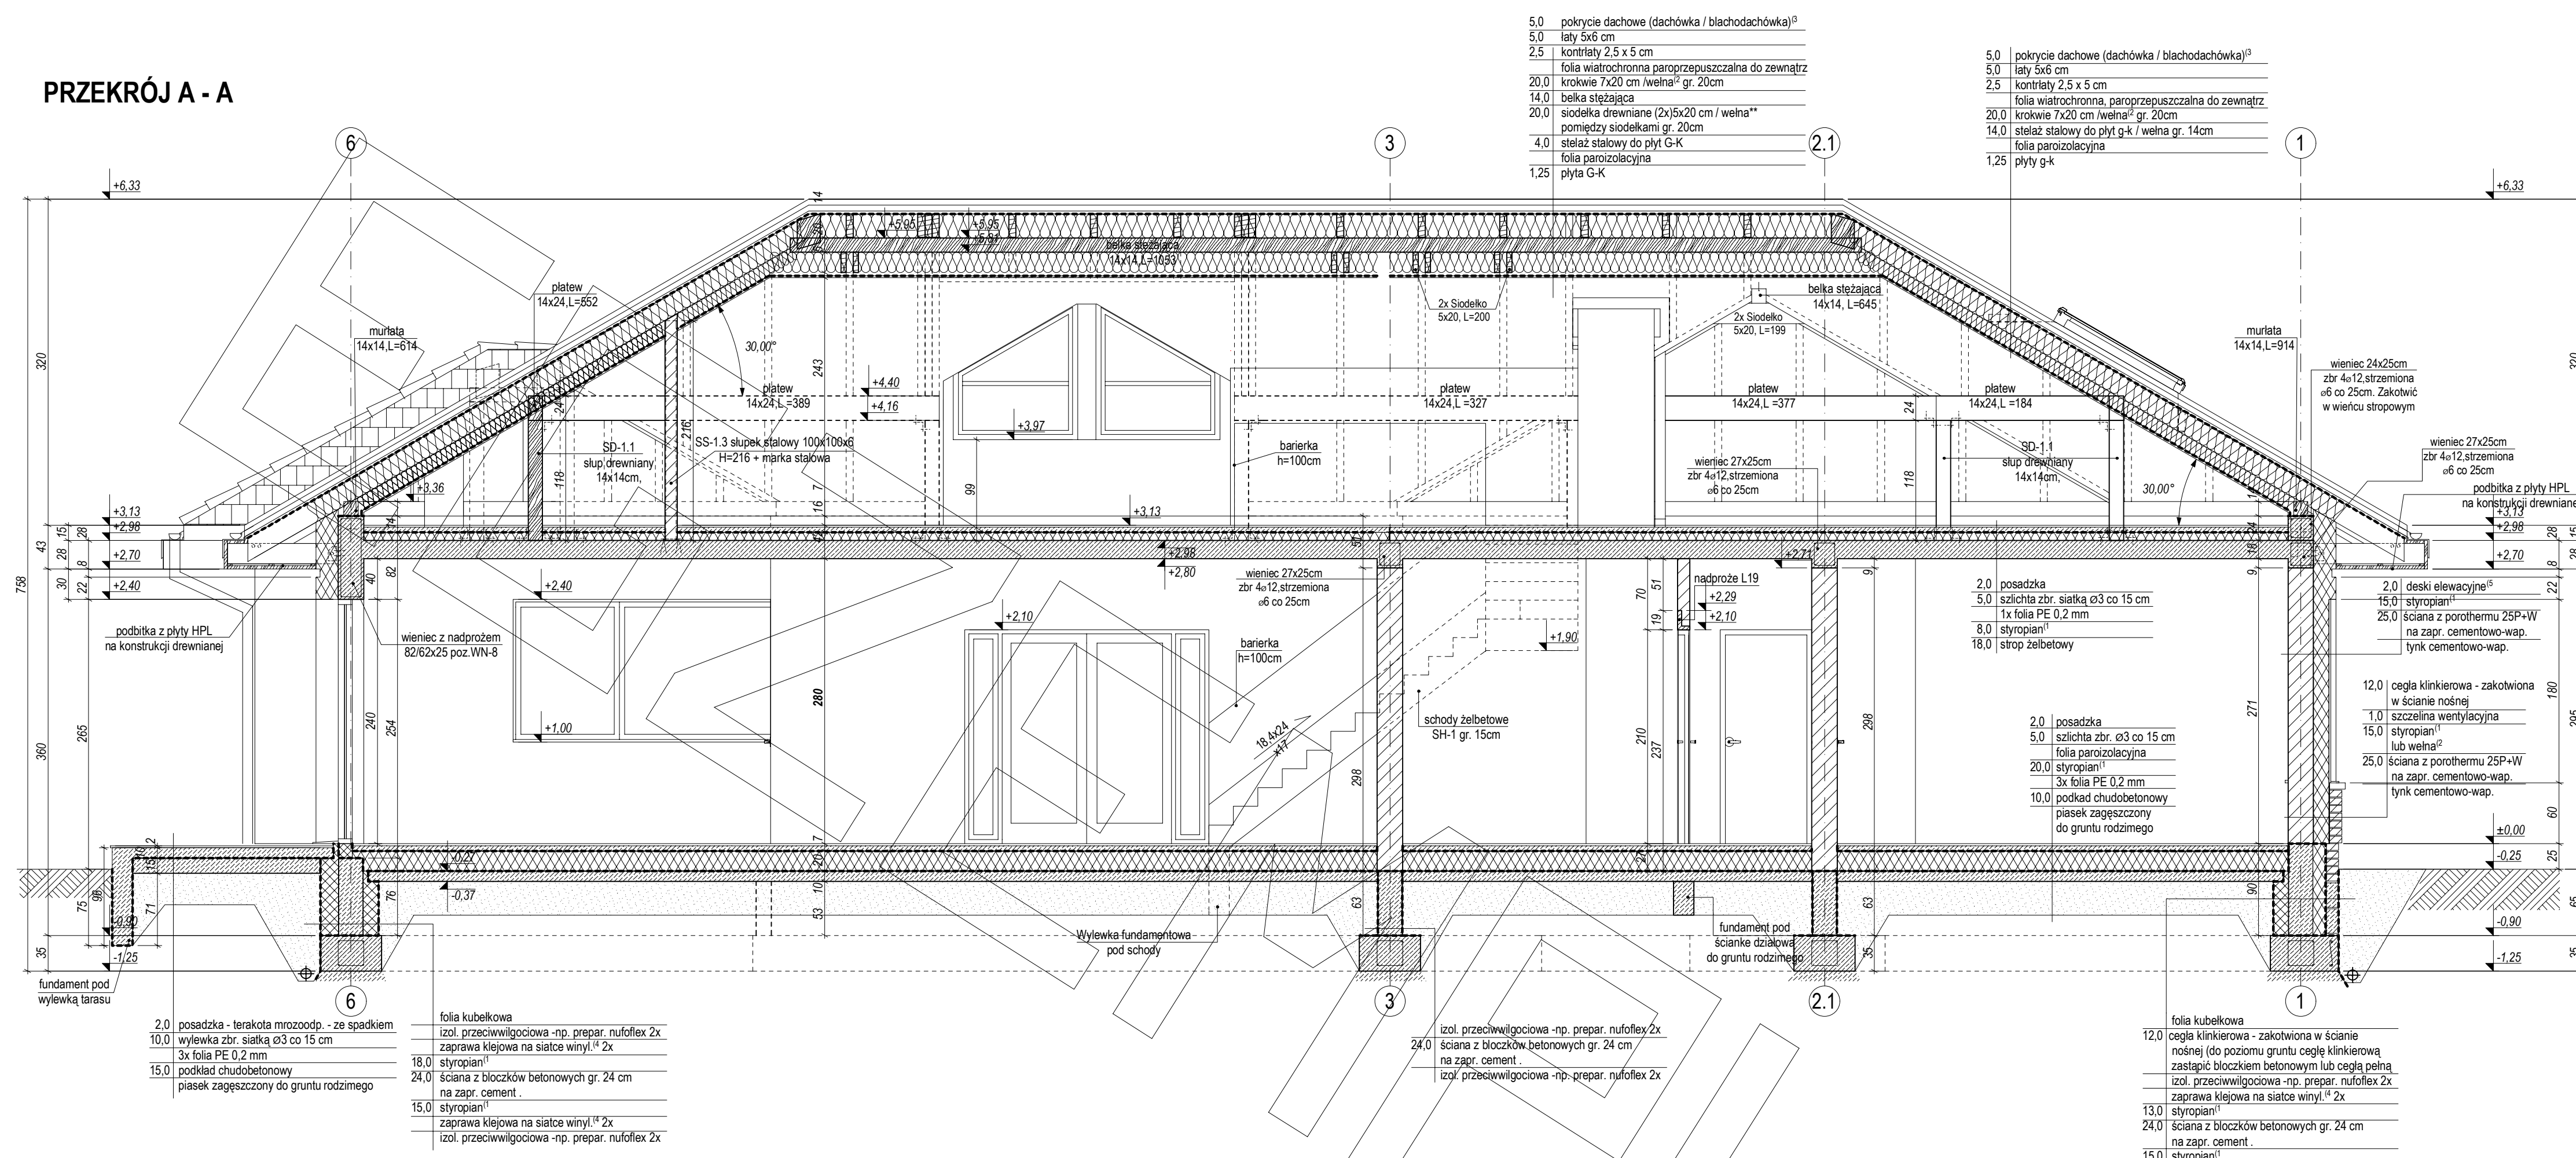


### PRZEKRÓJ B - B

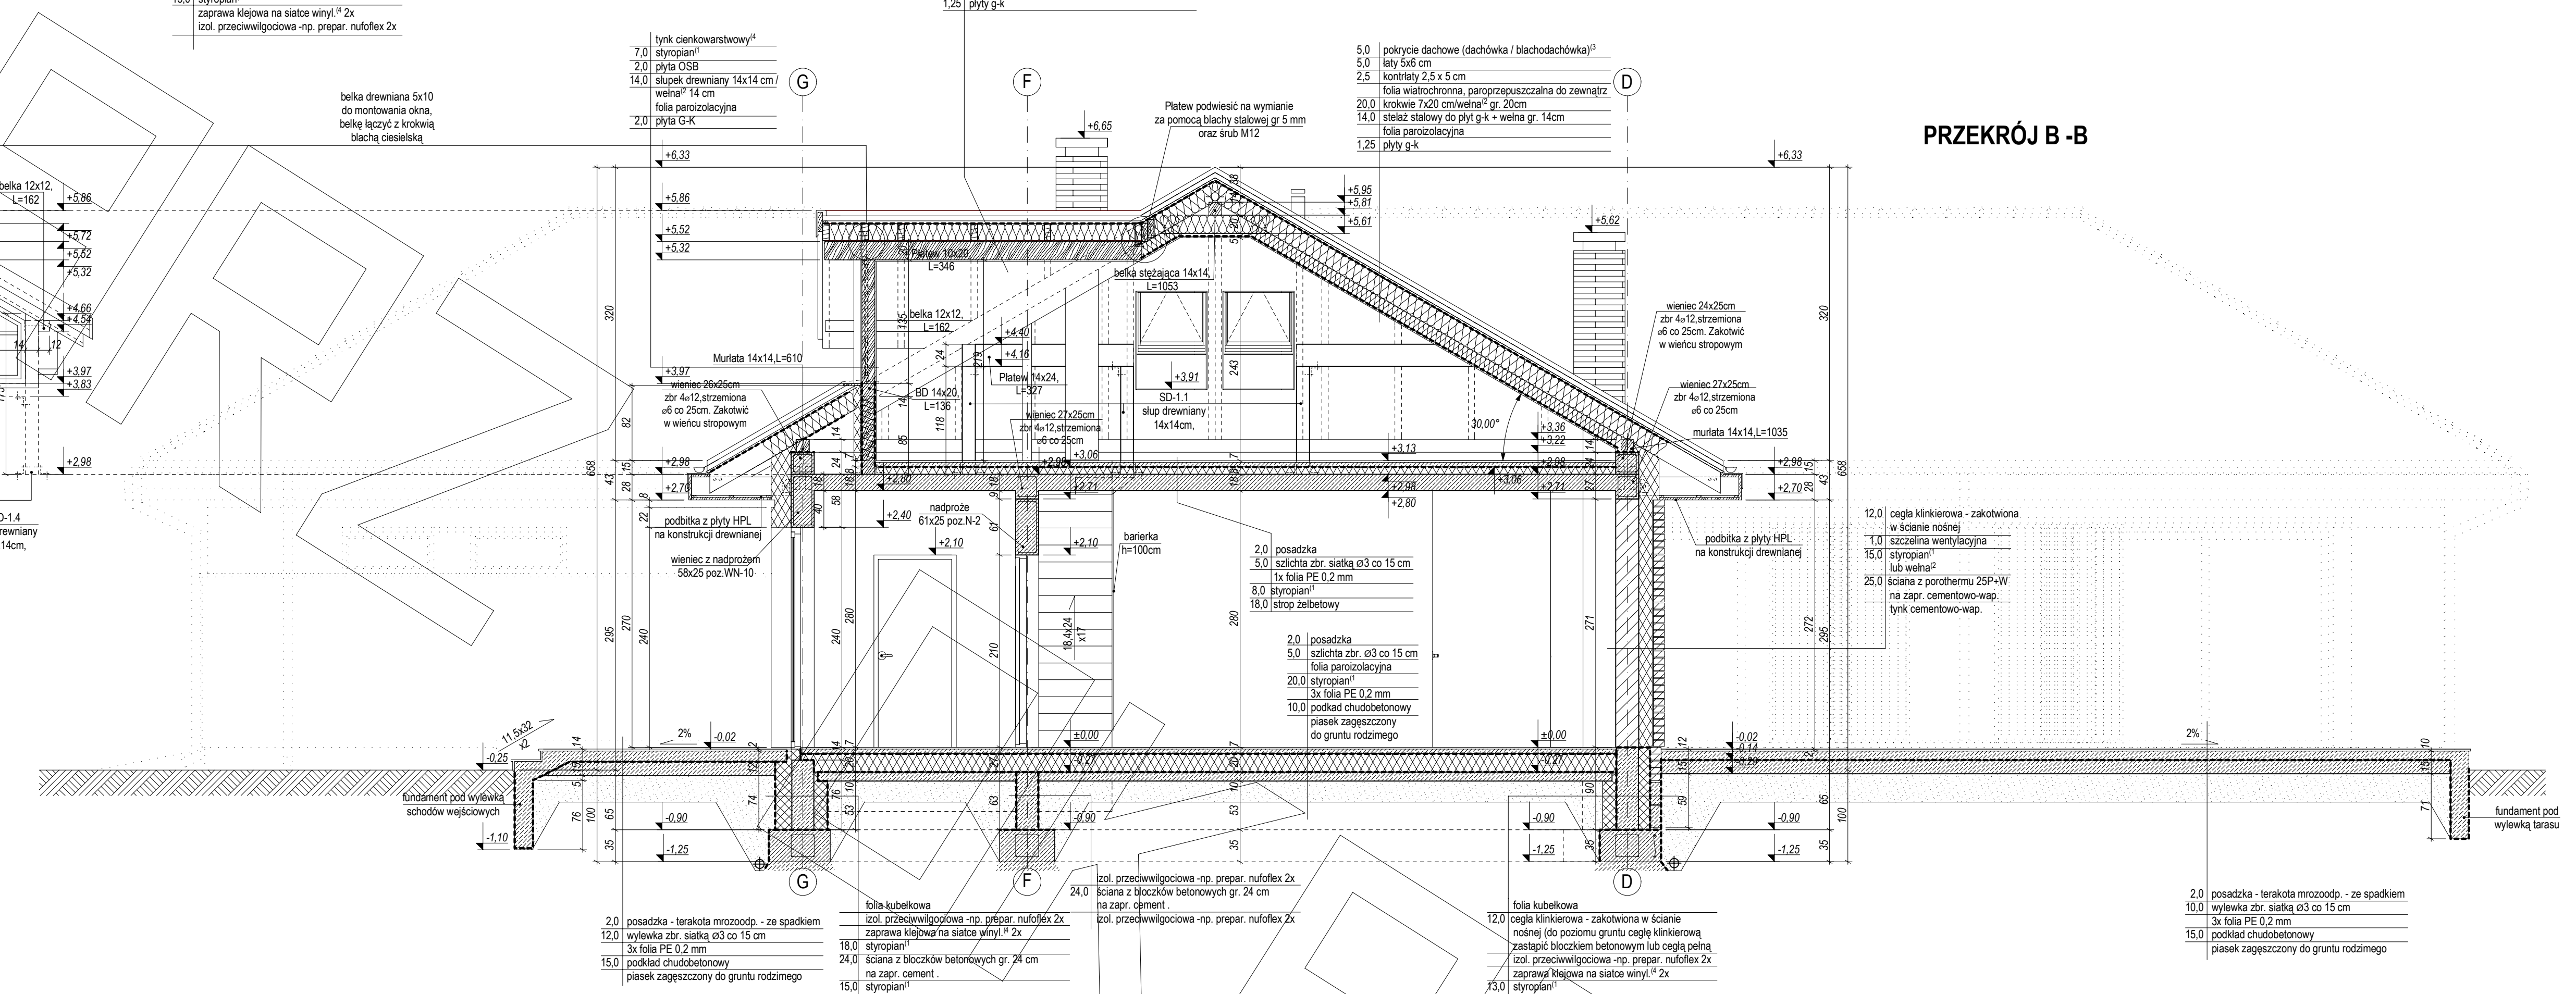


### PRZEKRÓJ B1 - B1

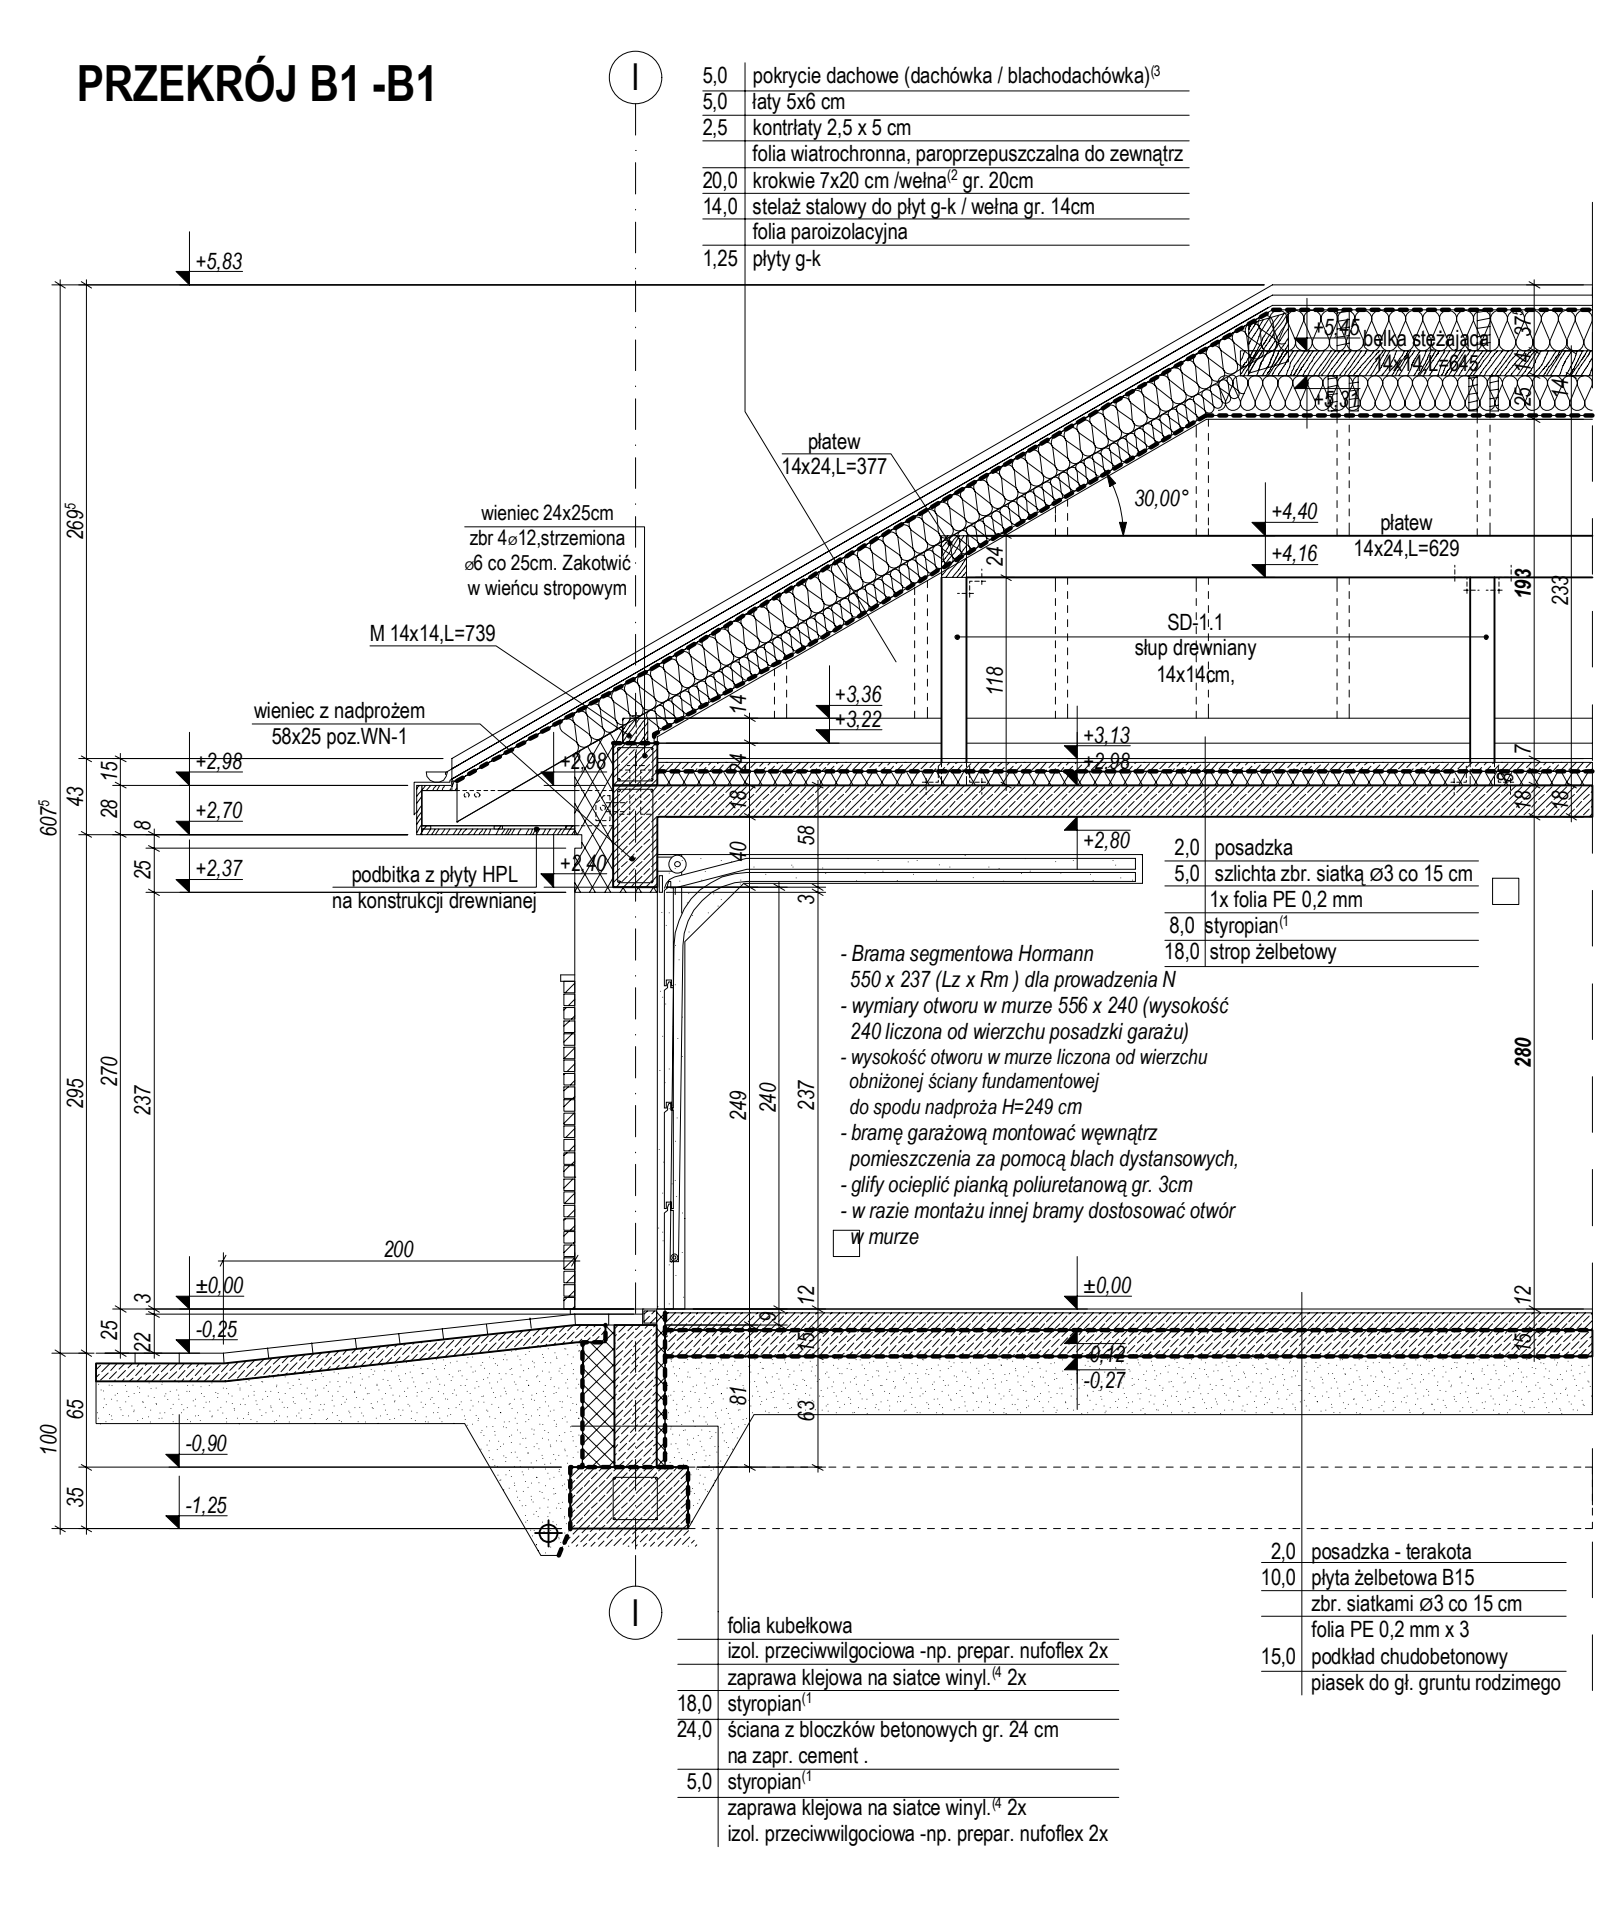

### PRZEKRÓJ B2 - B2

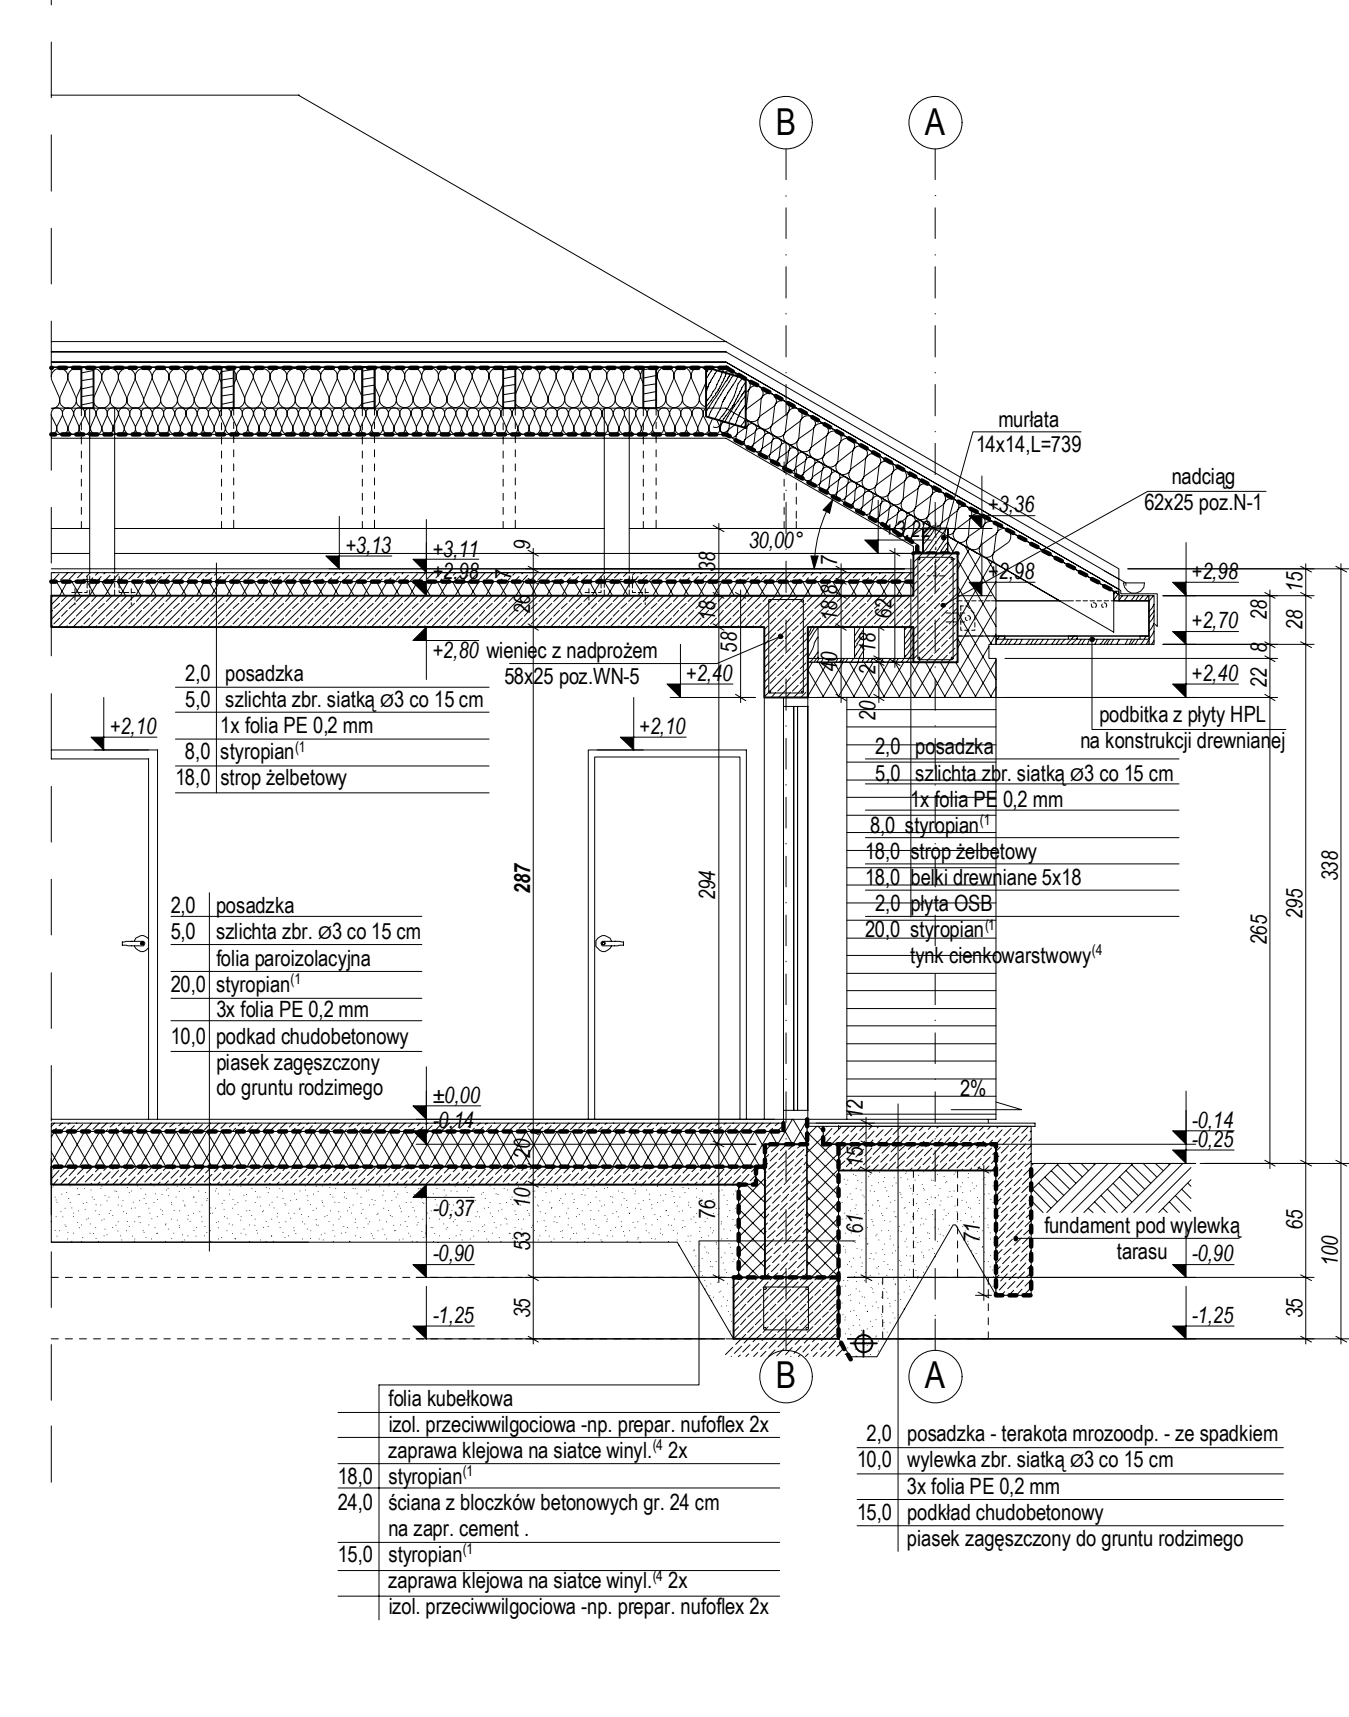


### PRZEKRÓJ B3 - B3

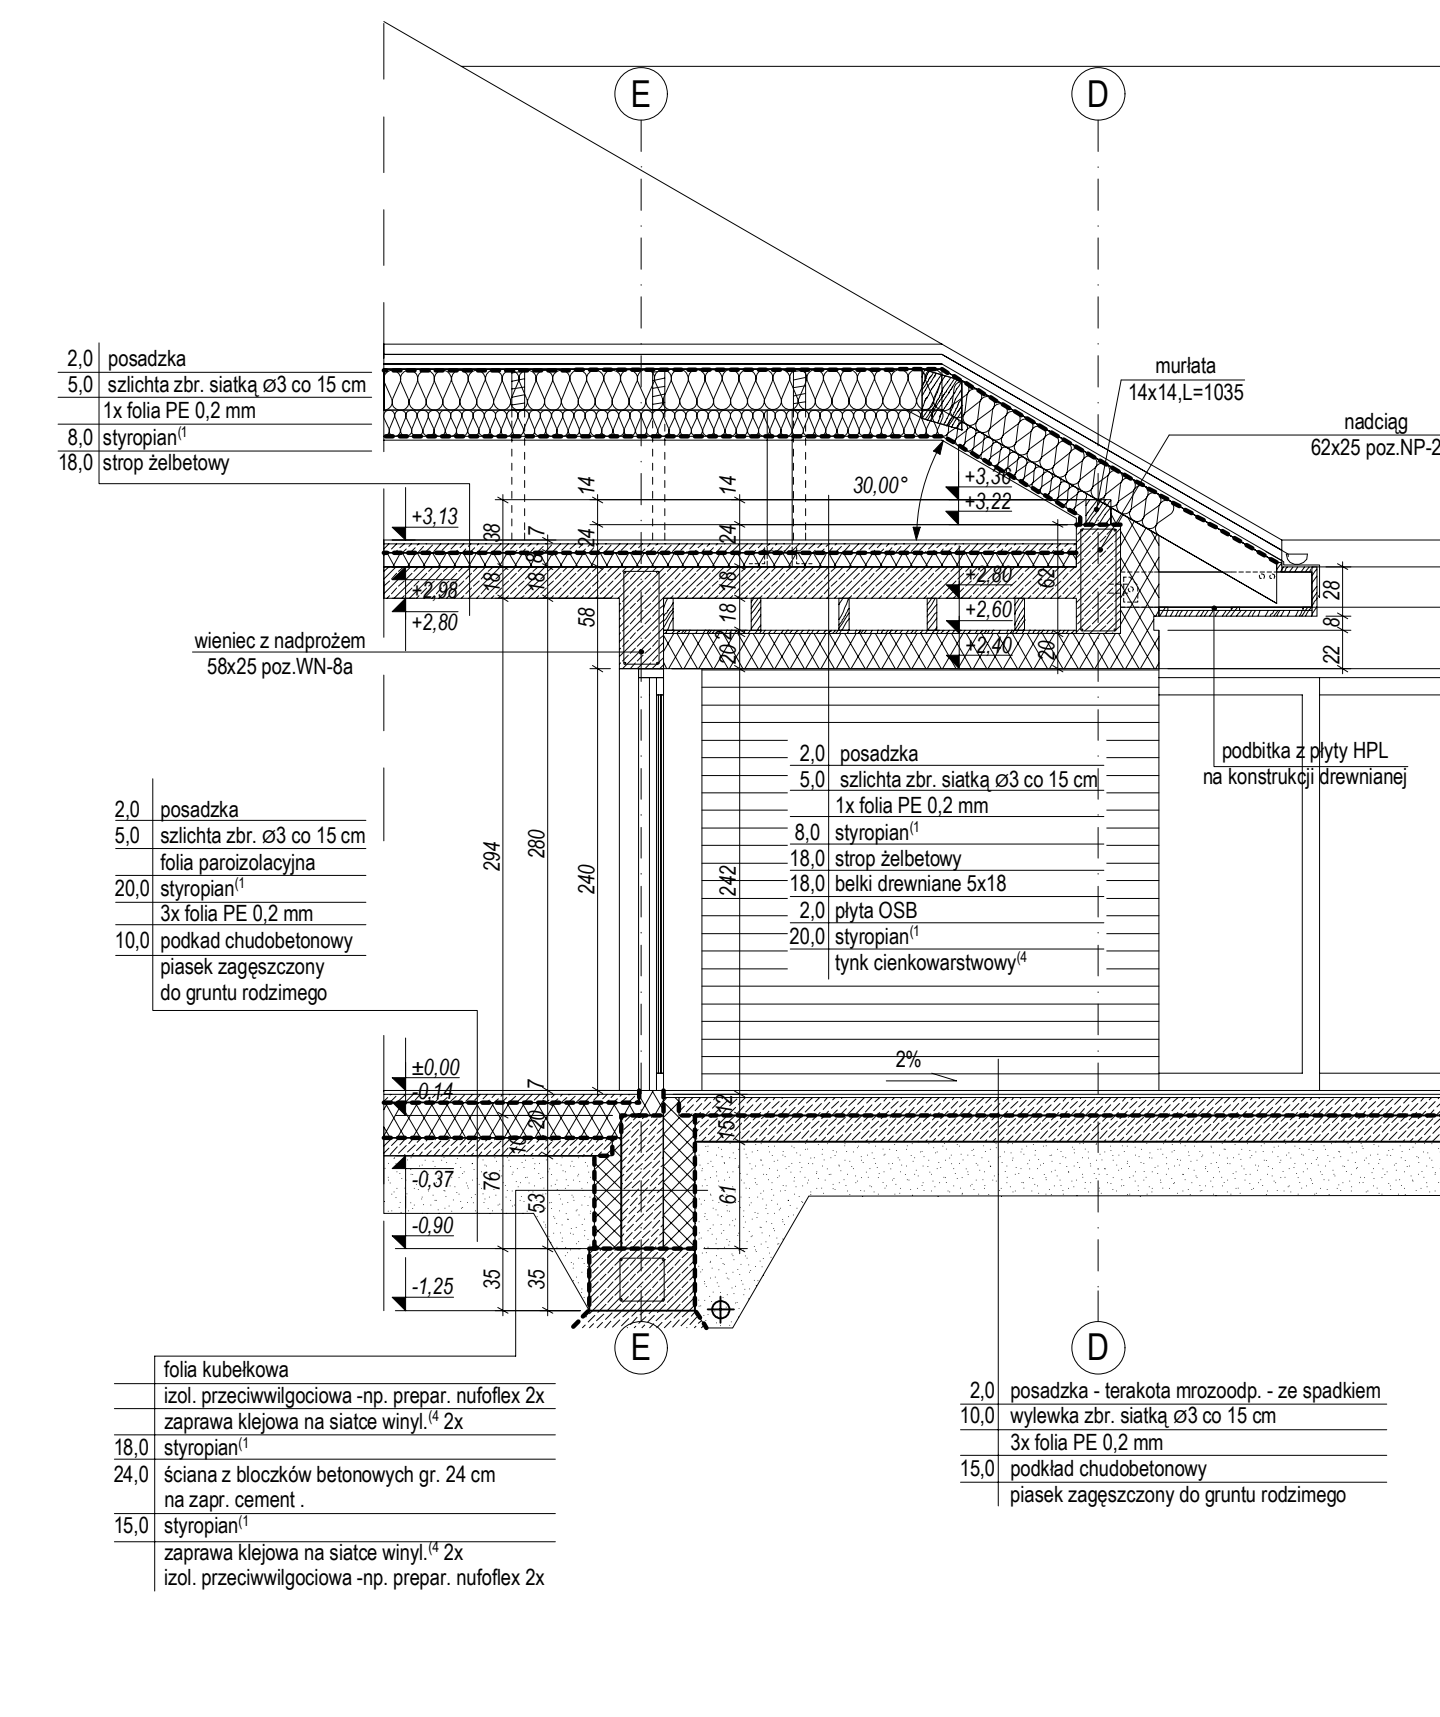





# ELEWACJE

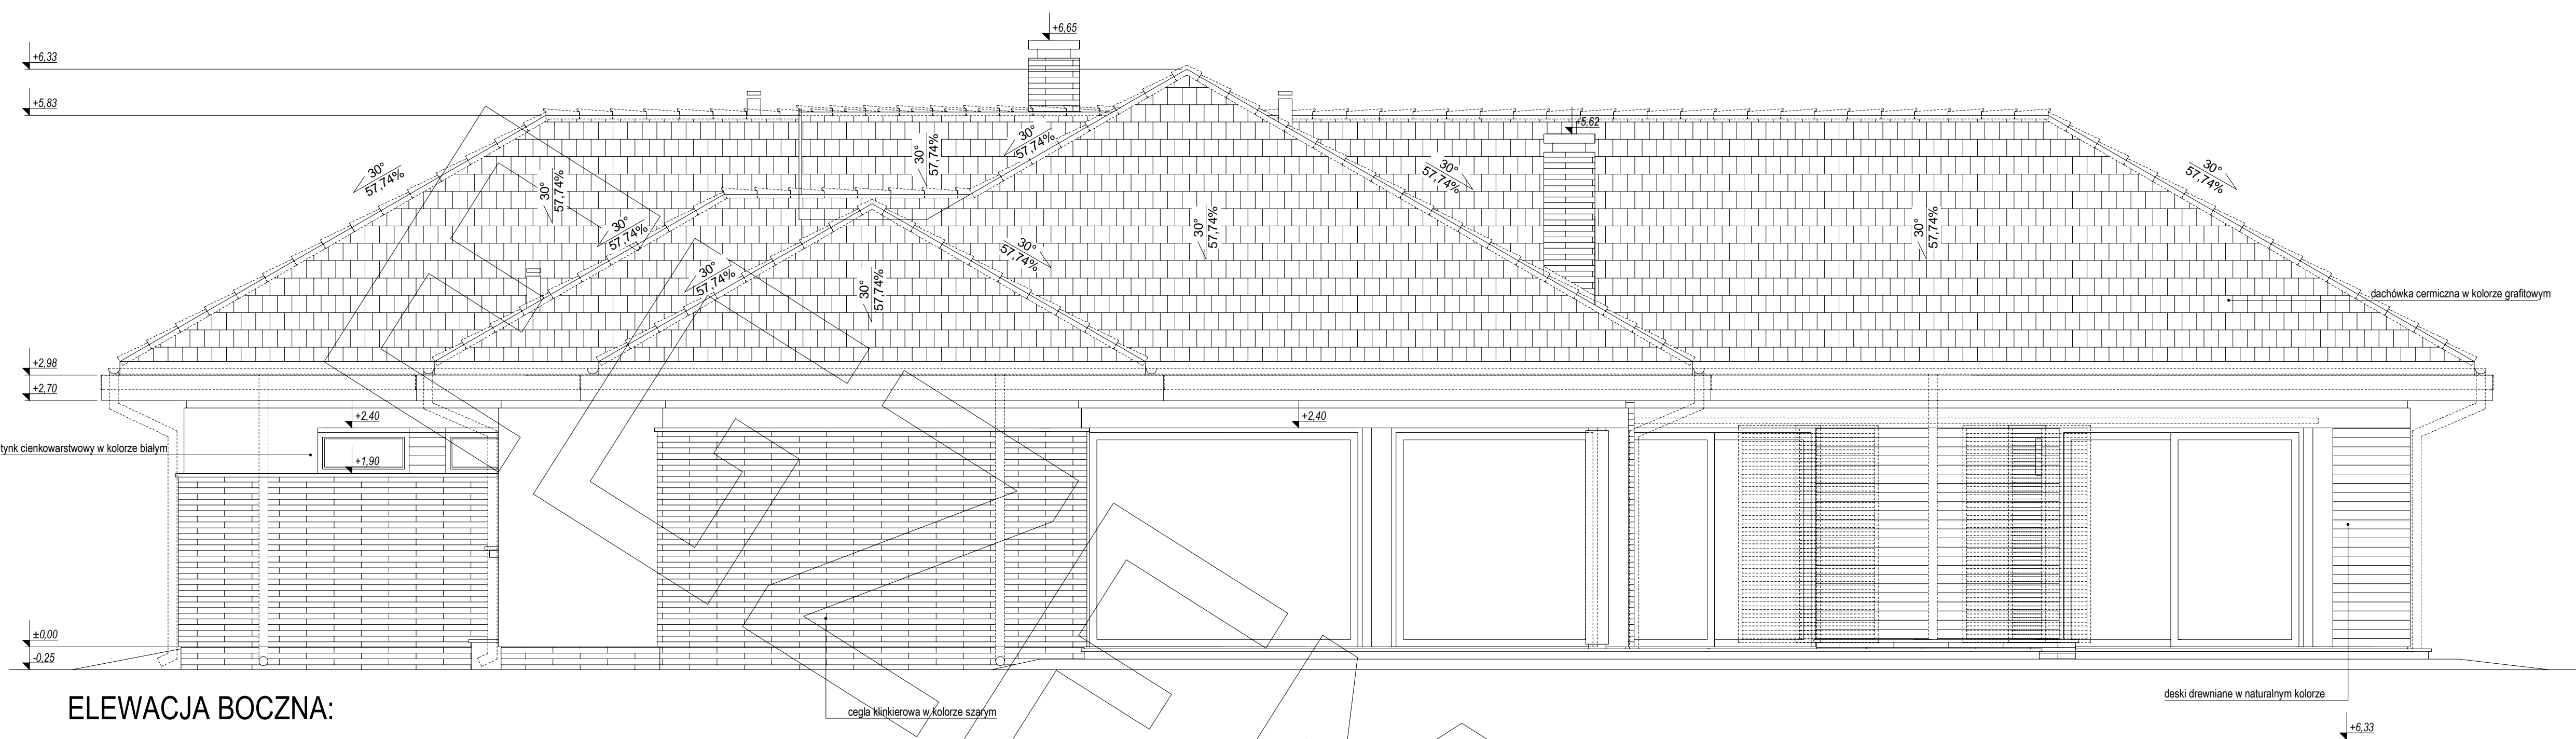


ELEWACJA BOCZNA:

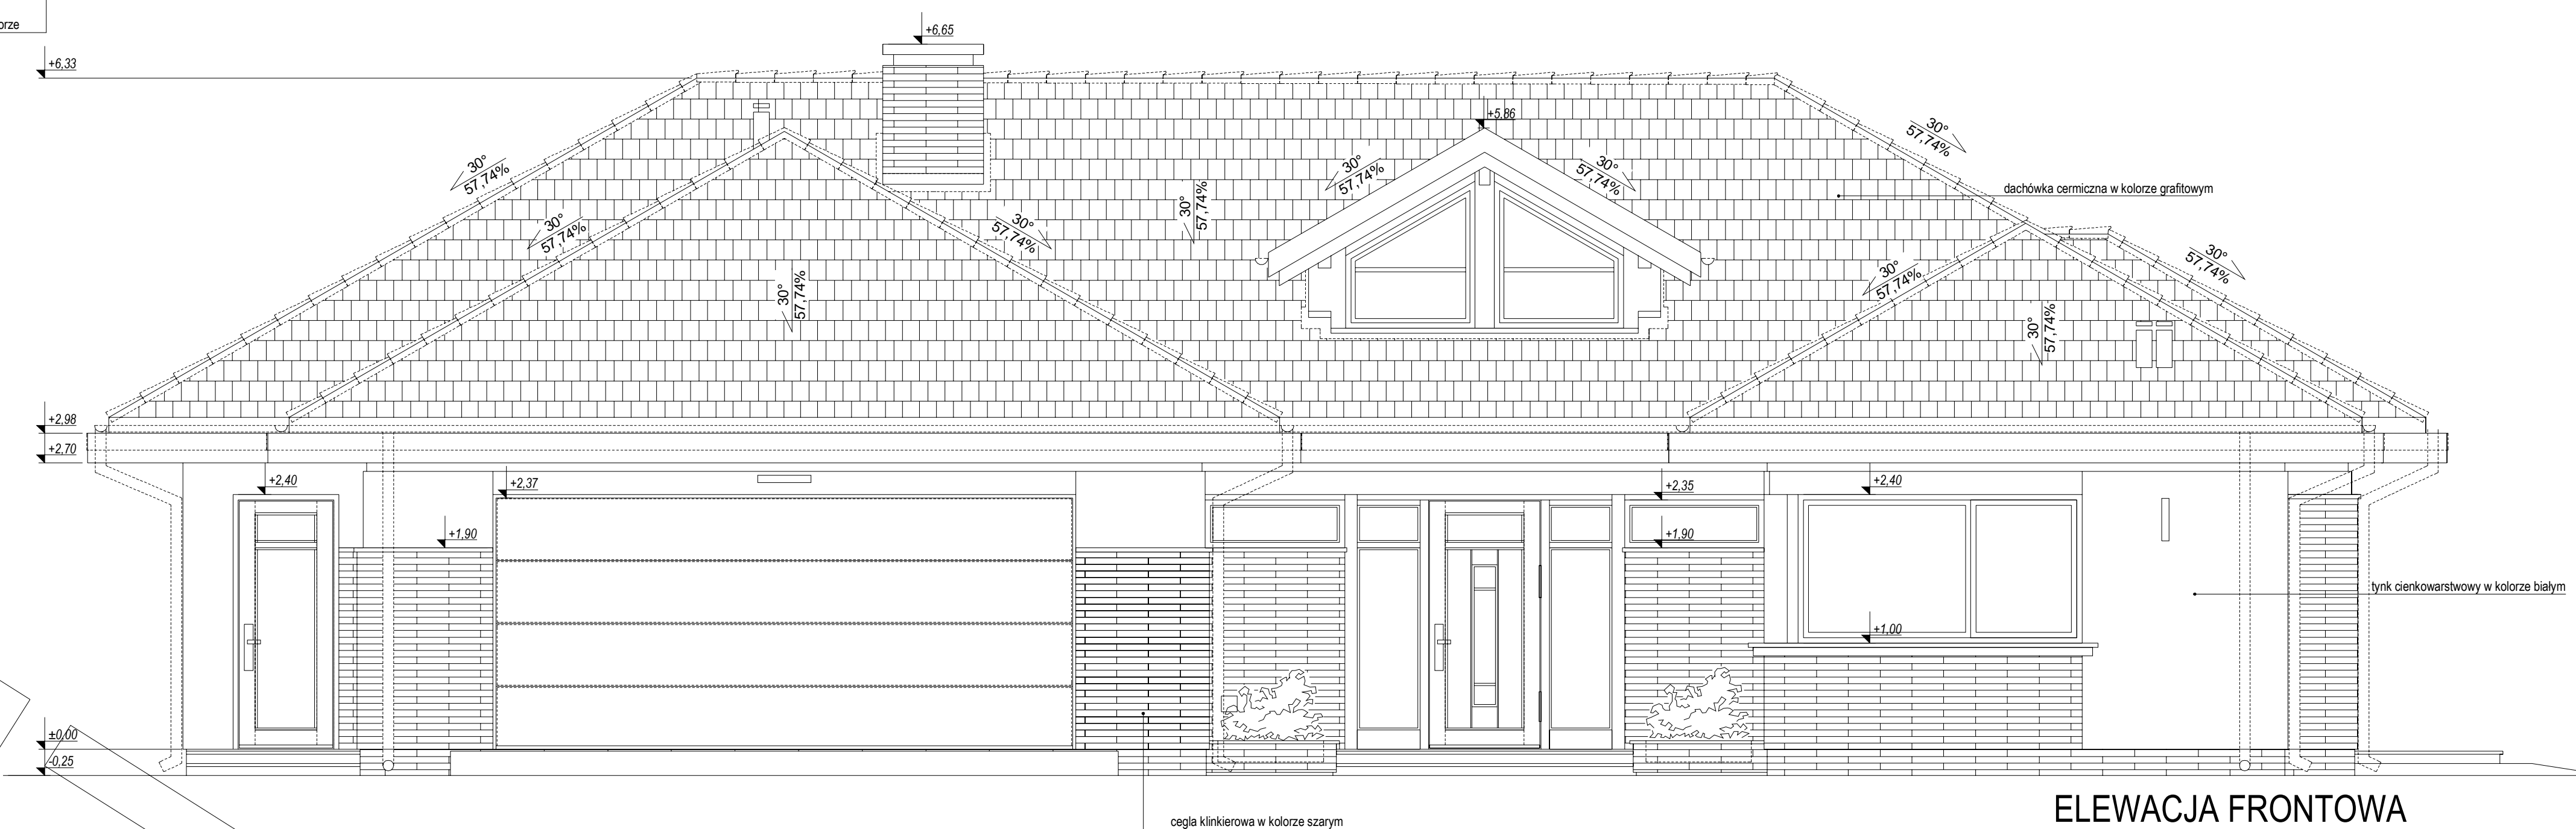

ELEWACJA FRONTOWA

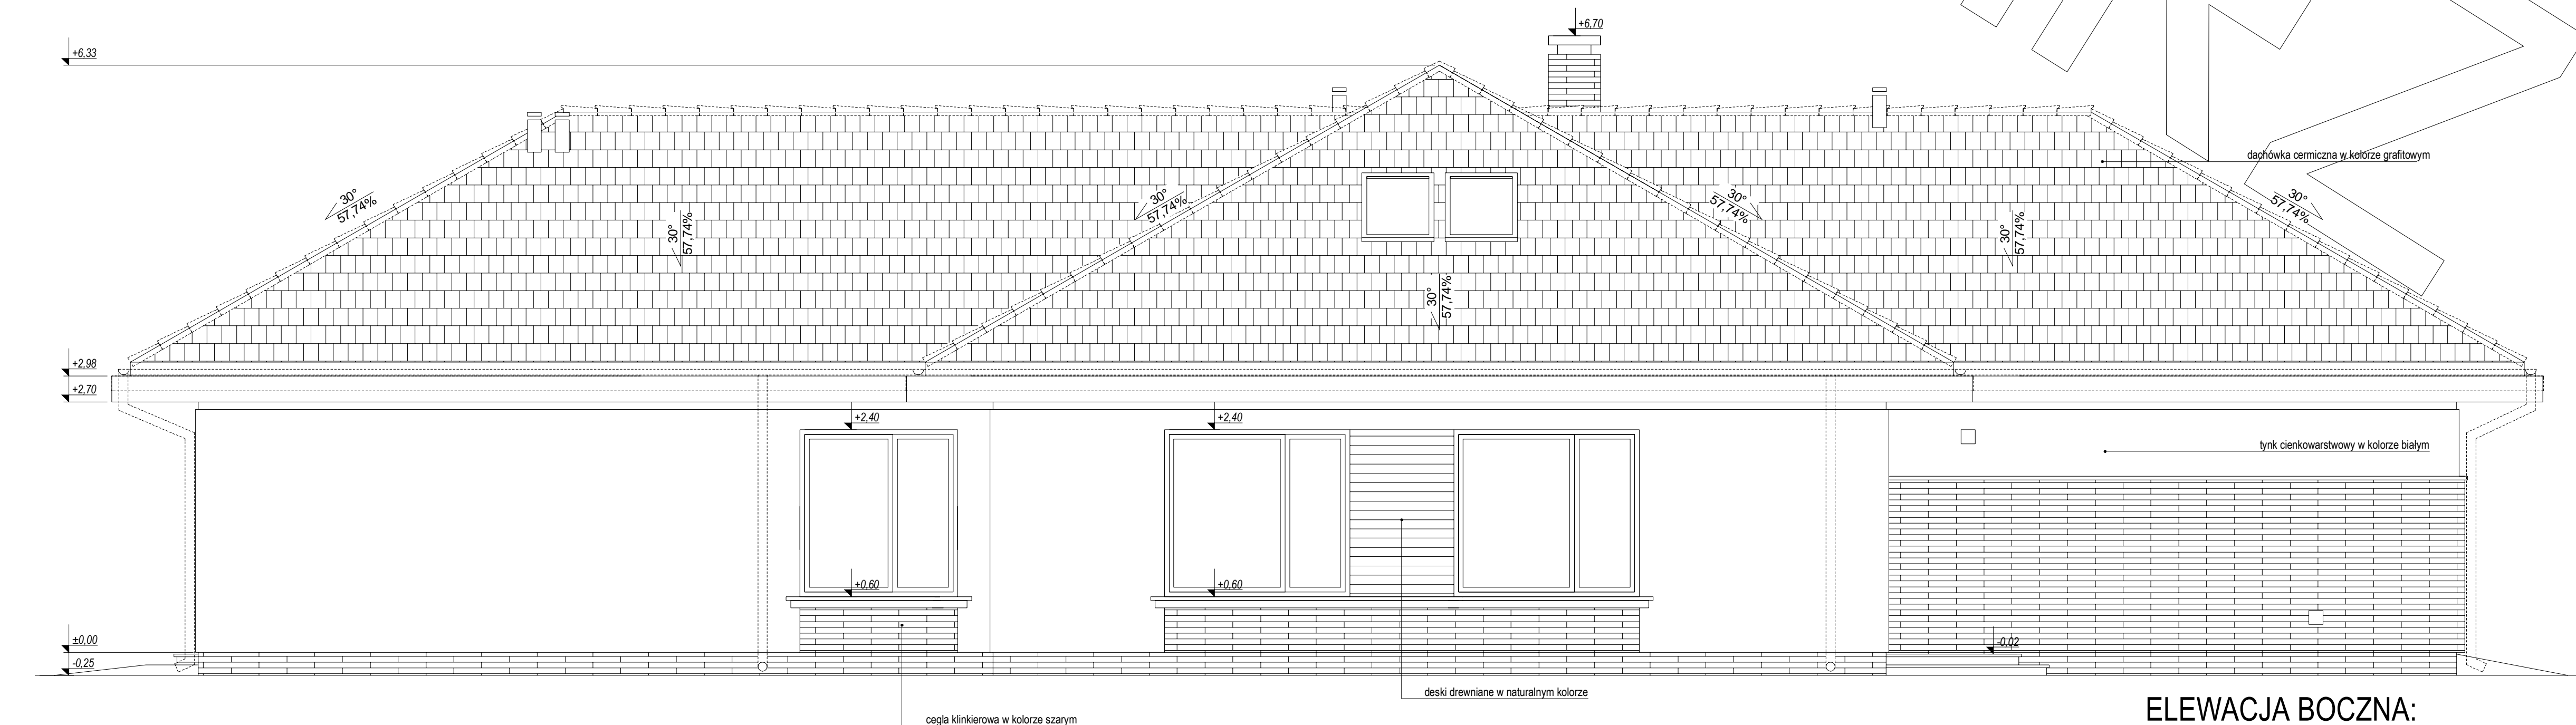

ELEWACJA BOCZNA:

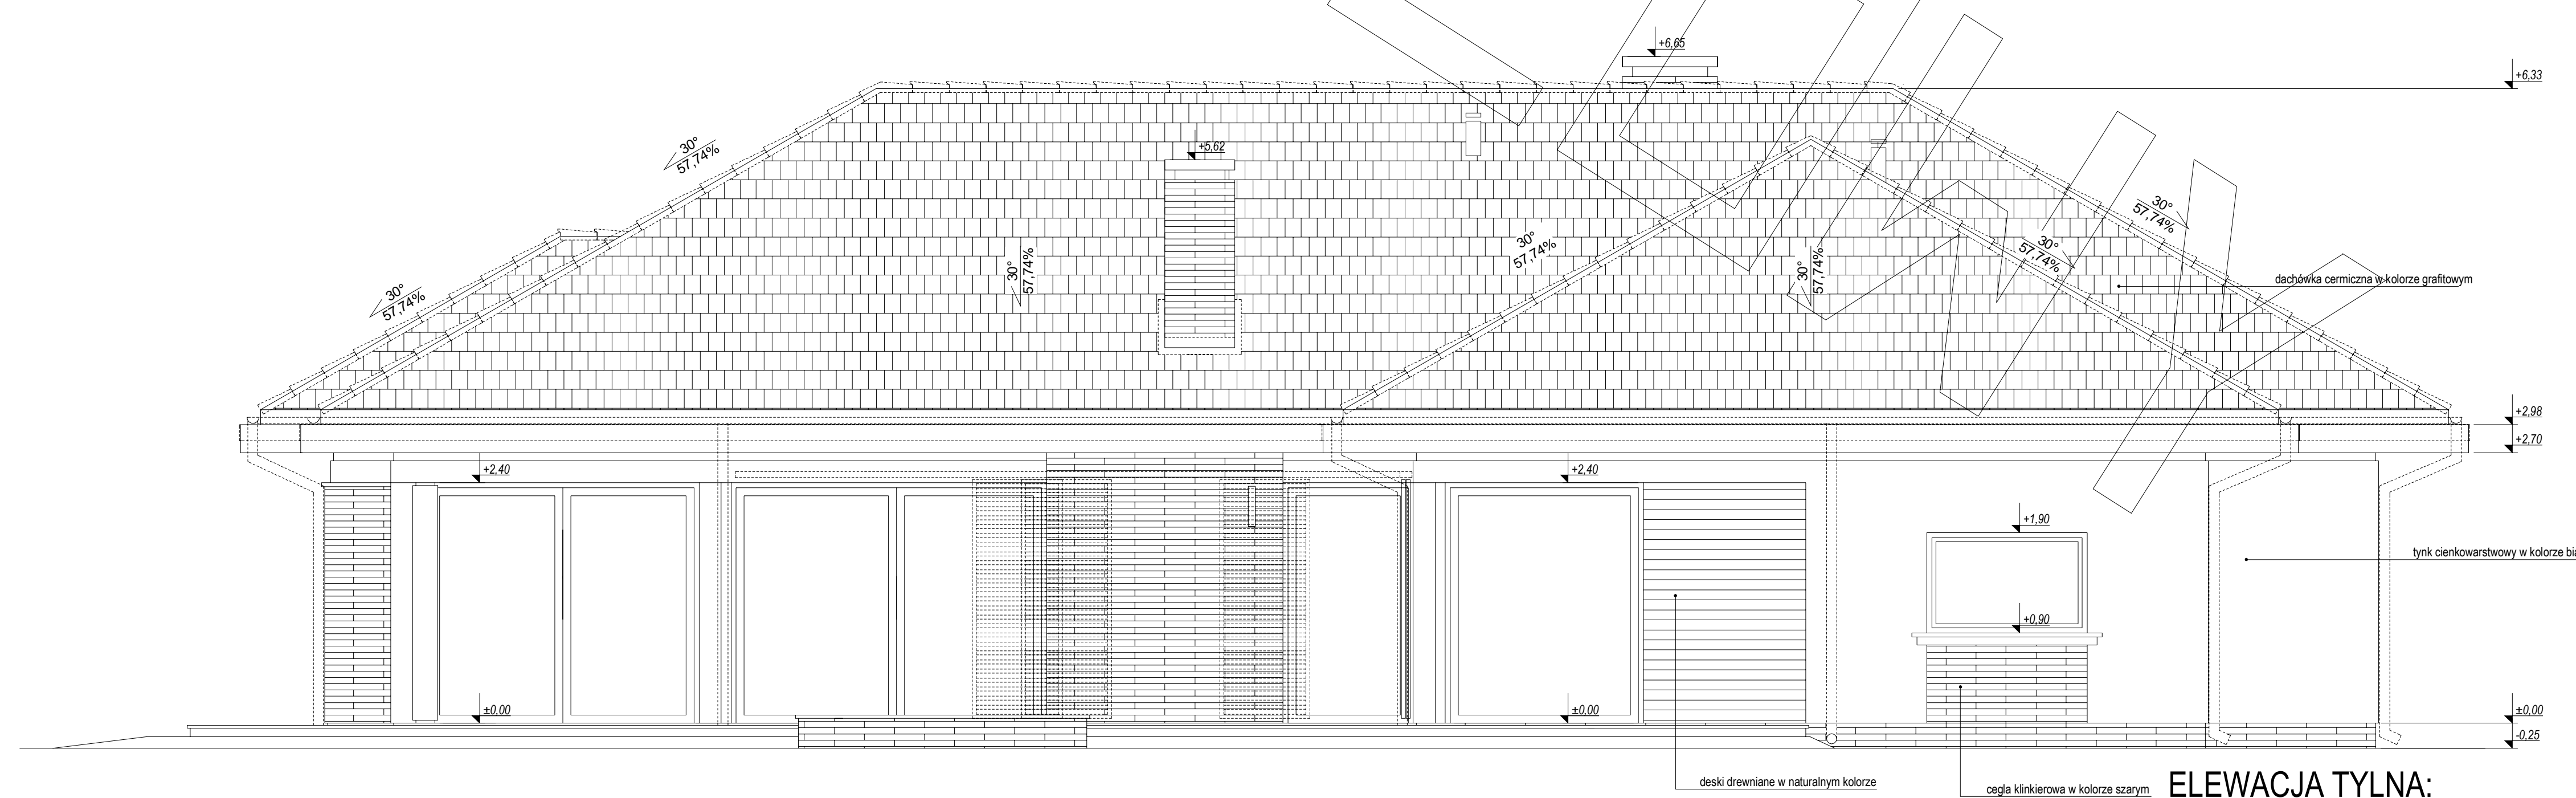

ELEWACJA TYLNA: