




# RZUT PARTERU

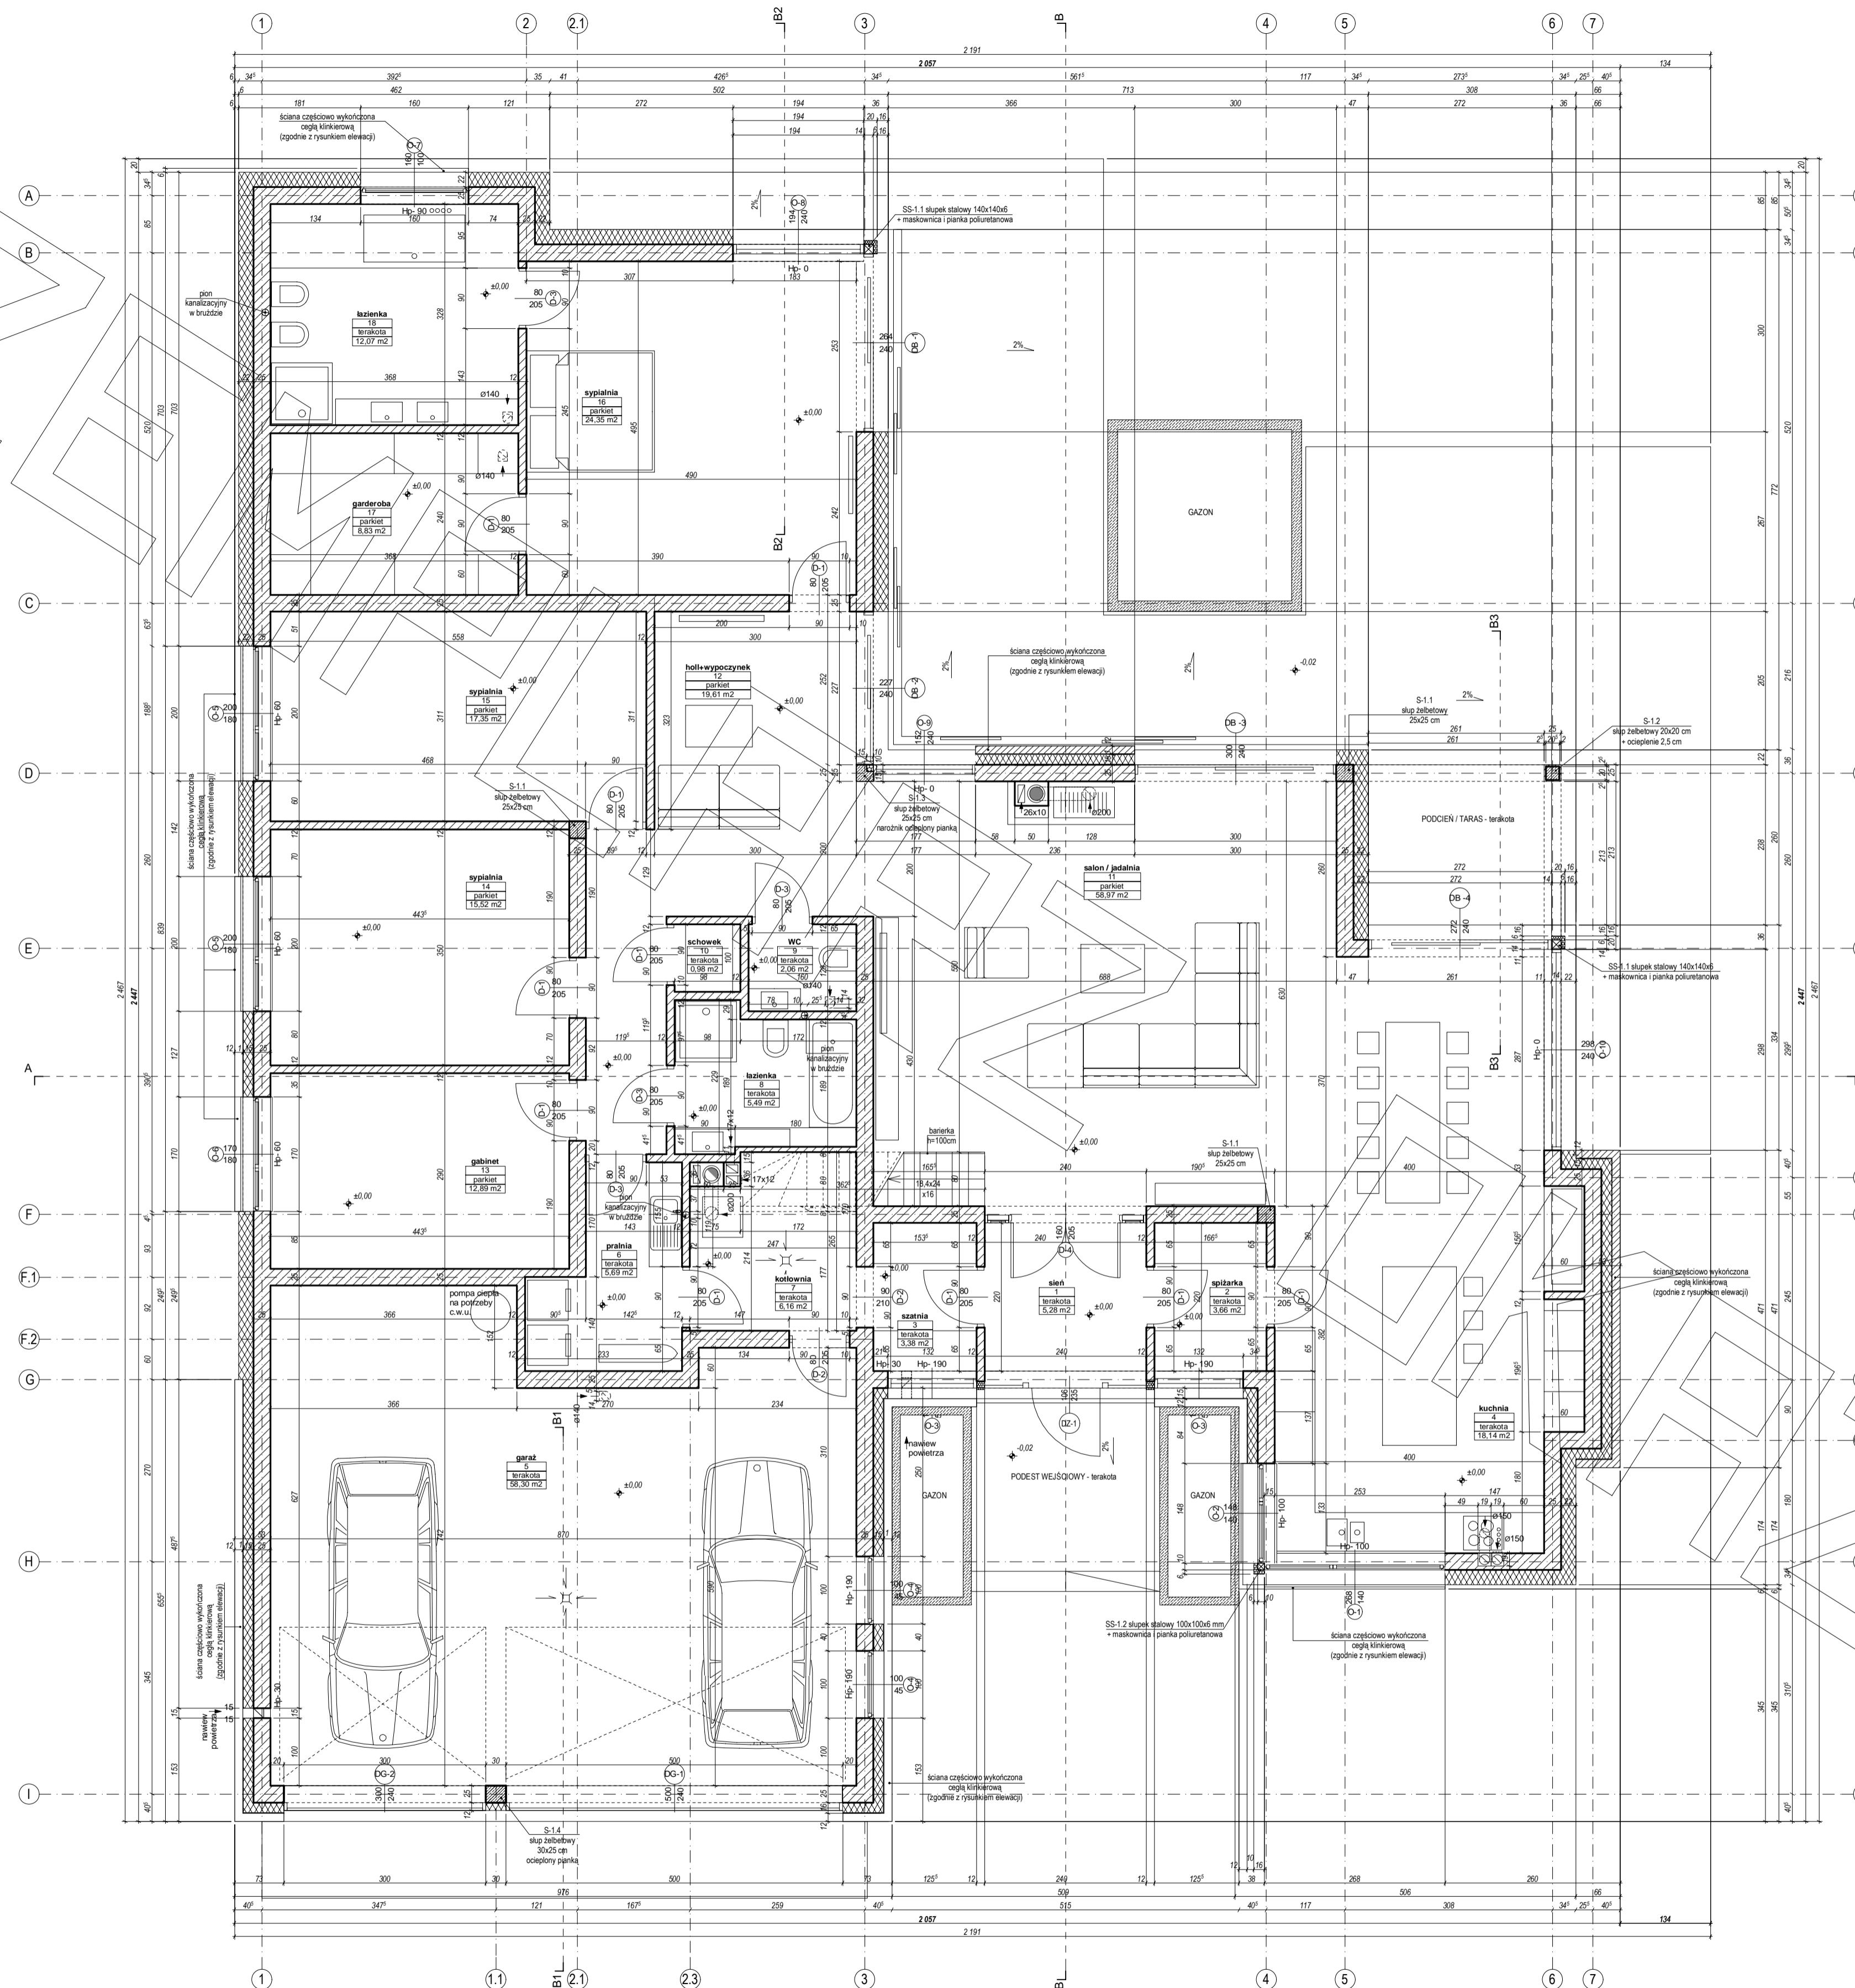


# RZUT STRYCHU

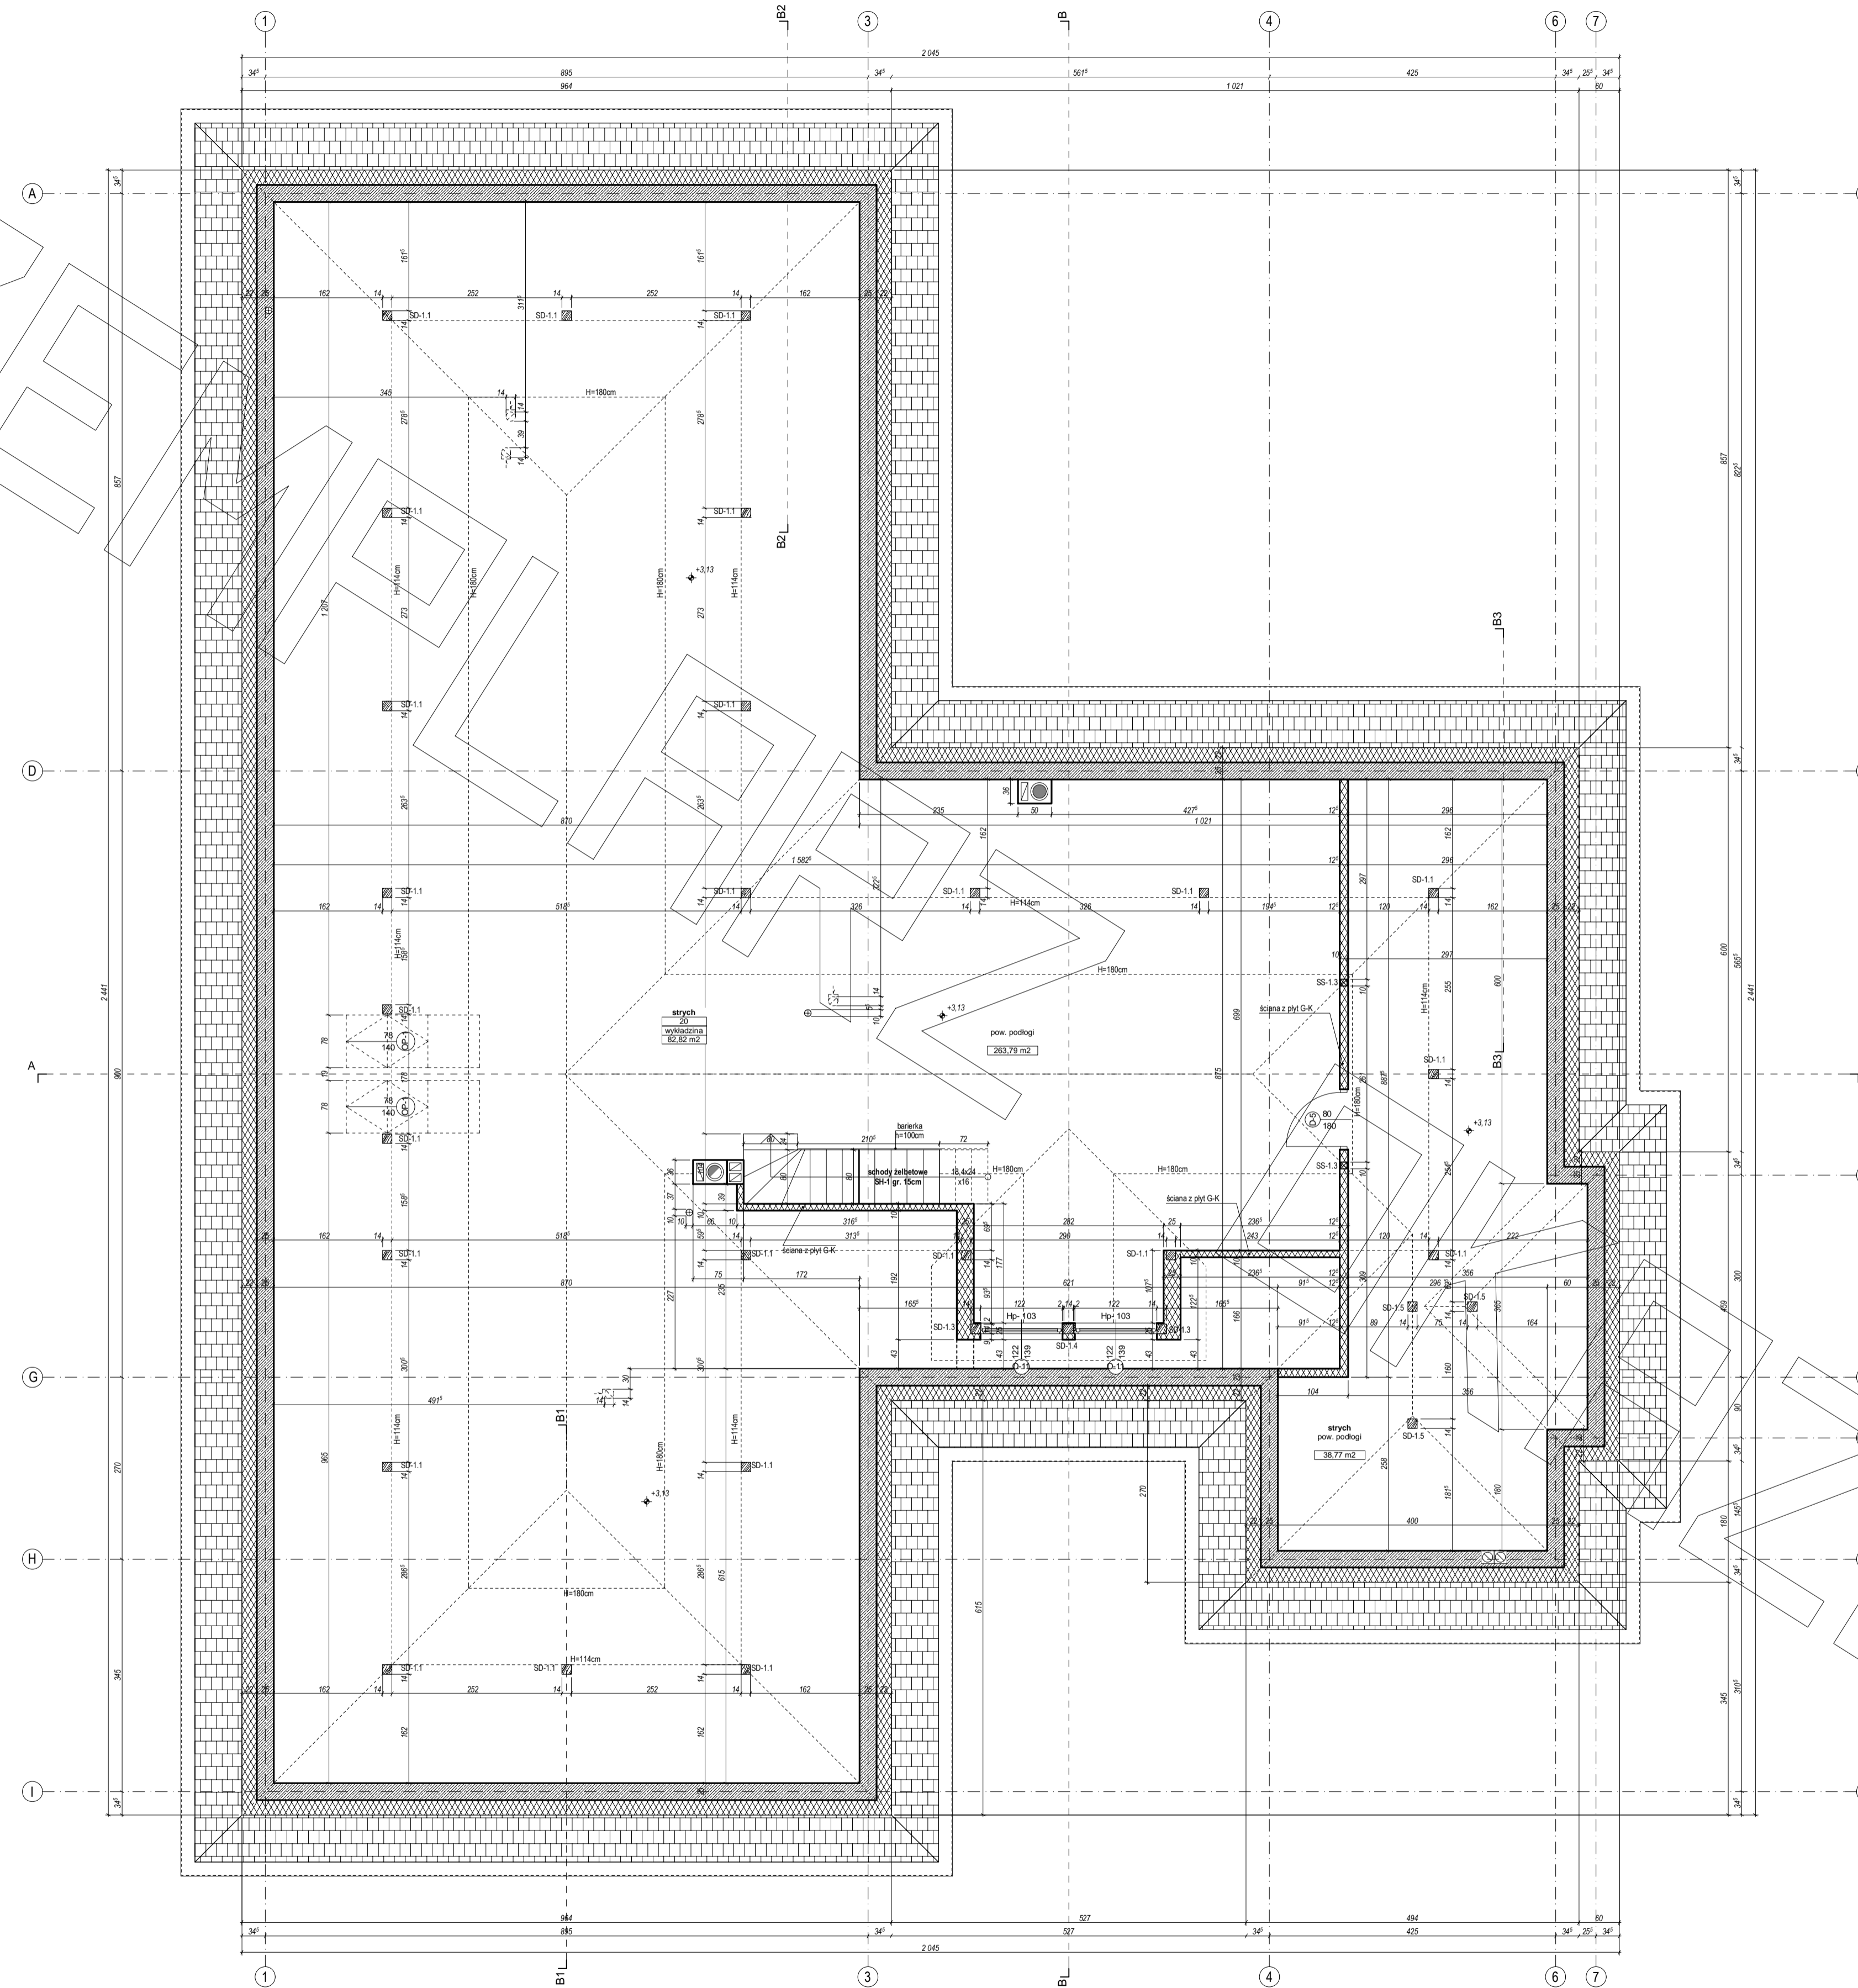


### PRZEKRÓJ A-A

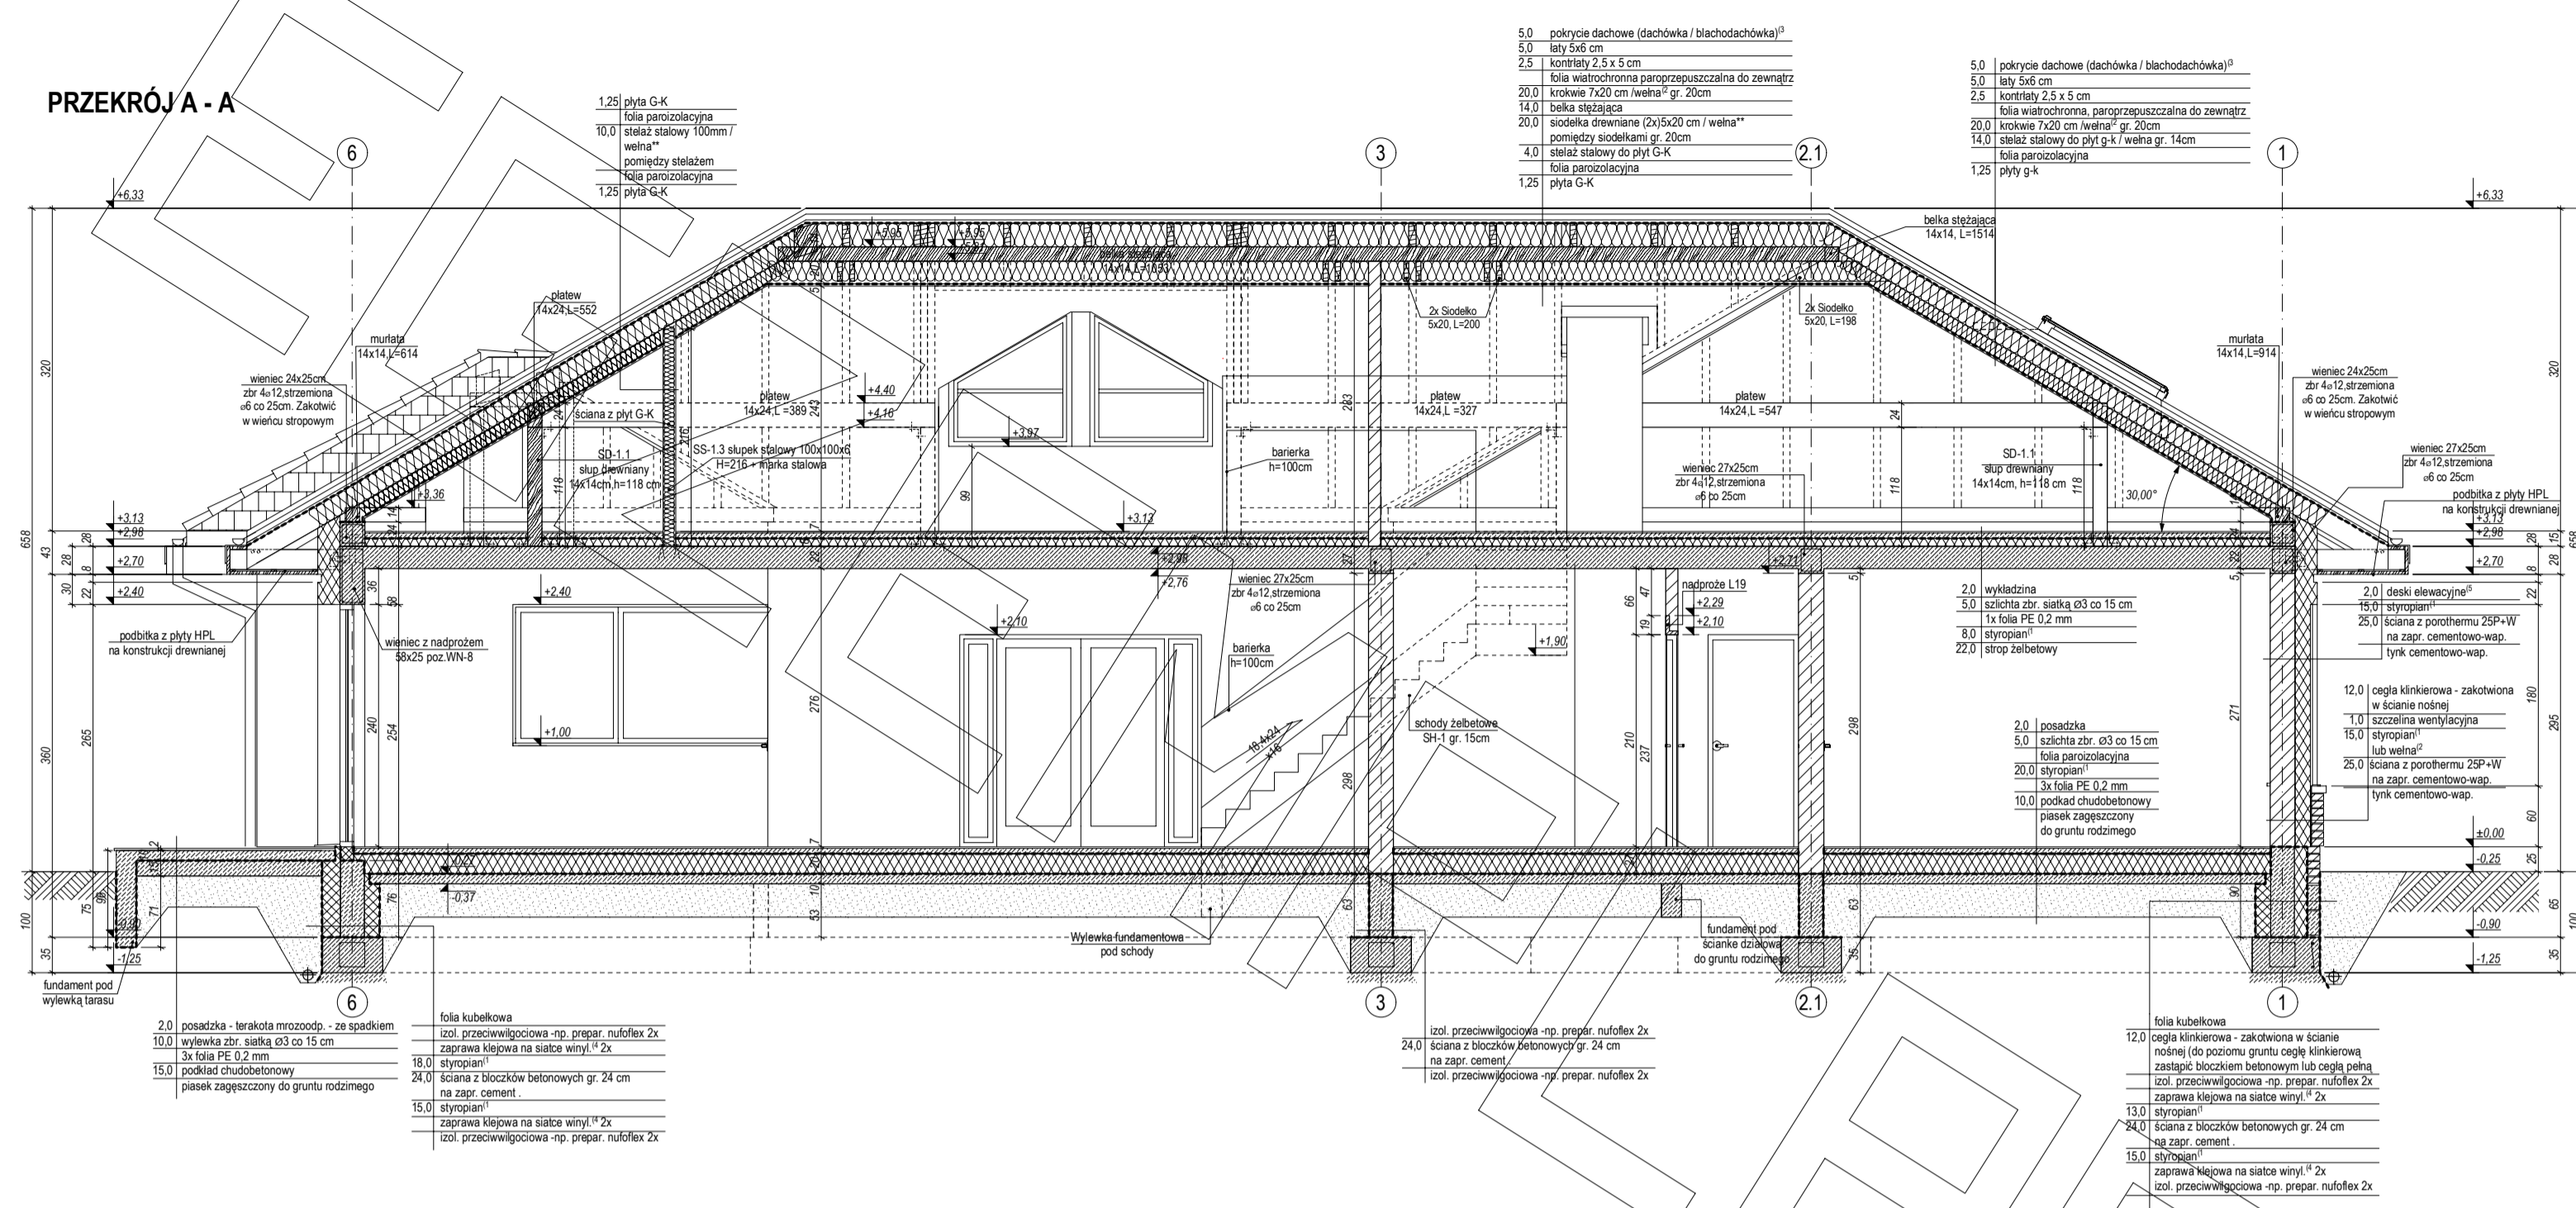


### PRZEKRÓJ B1-B1

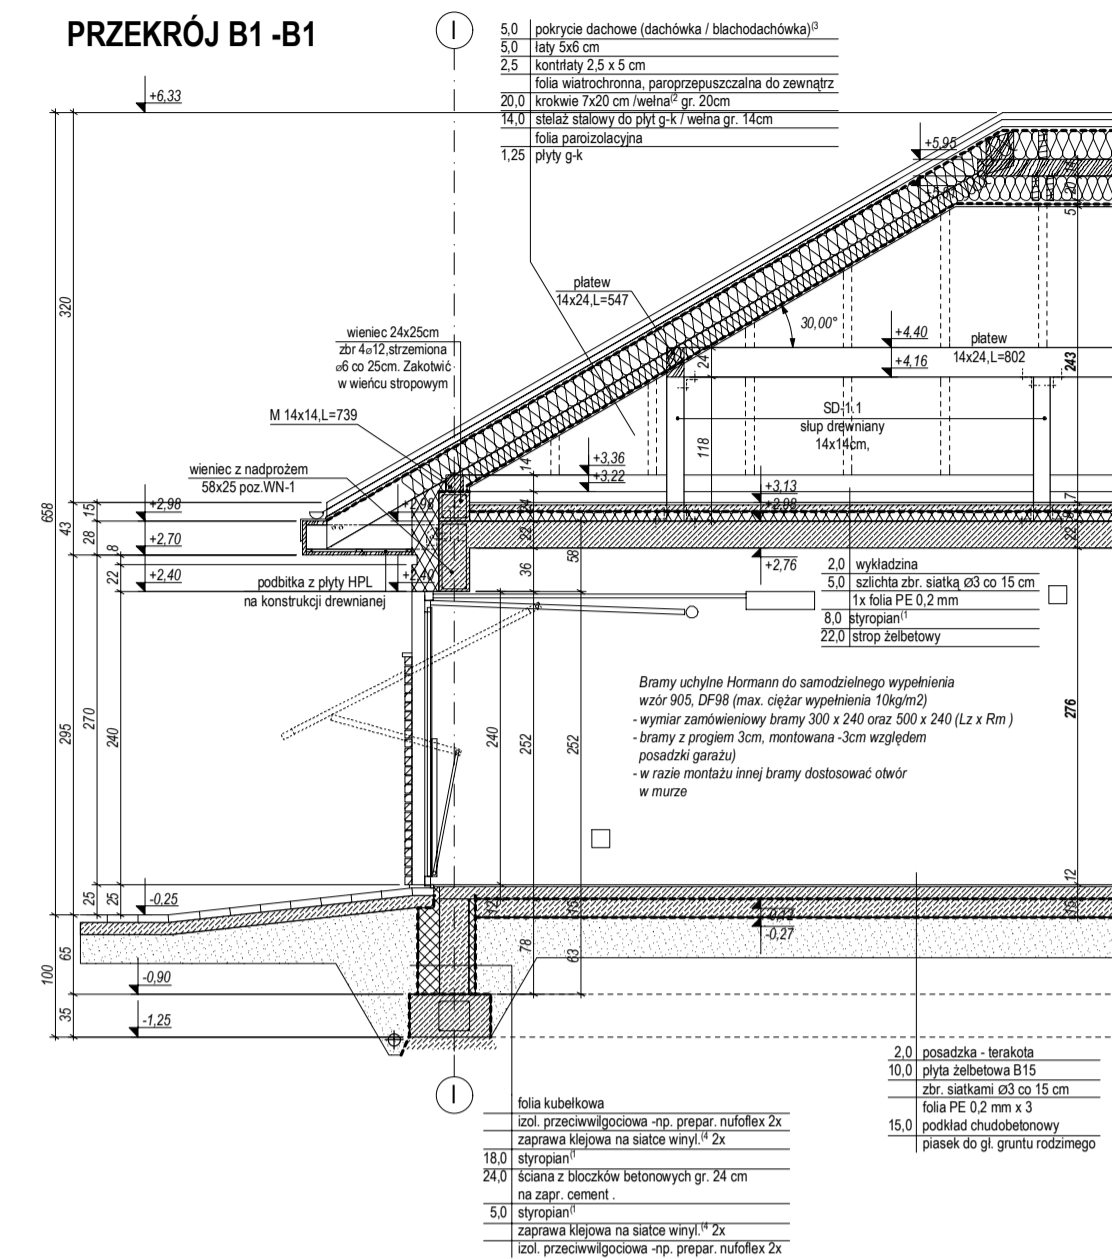


### PRZEKRÓJ B3-B3

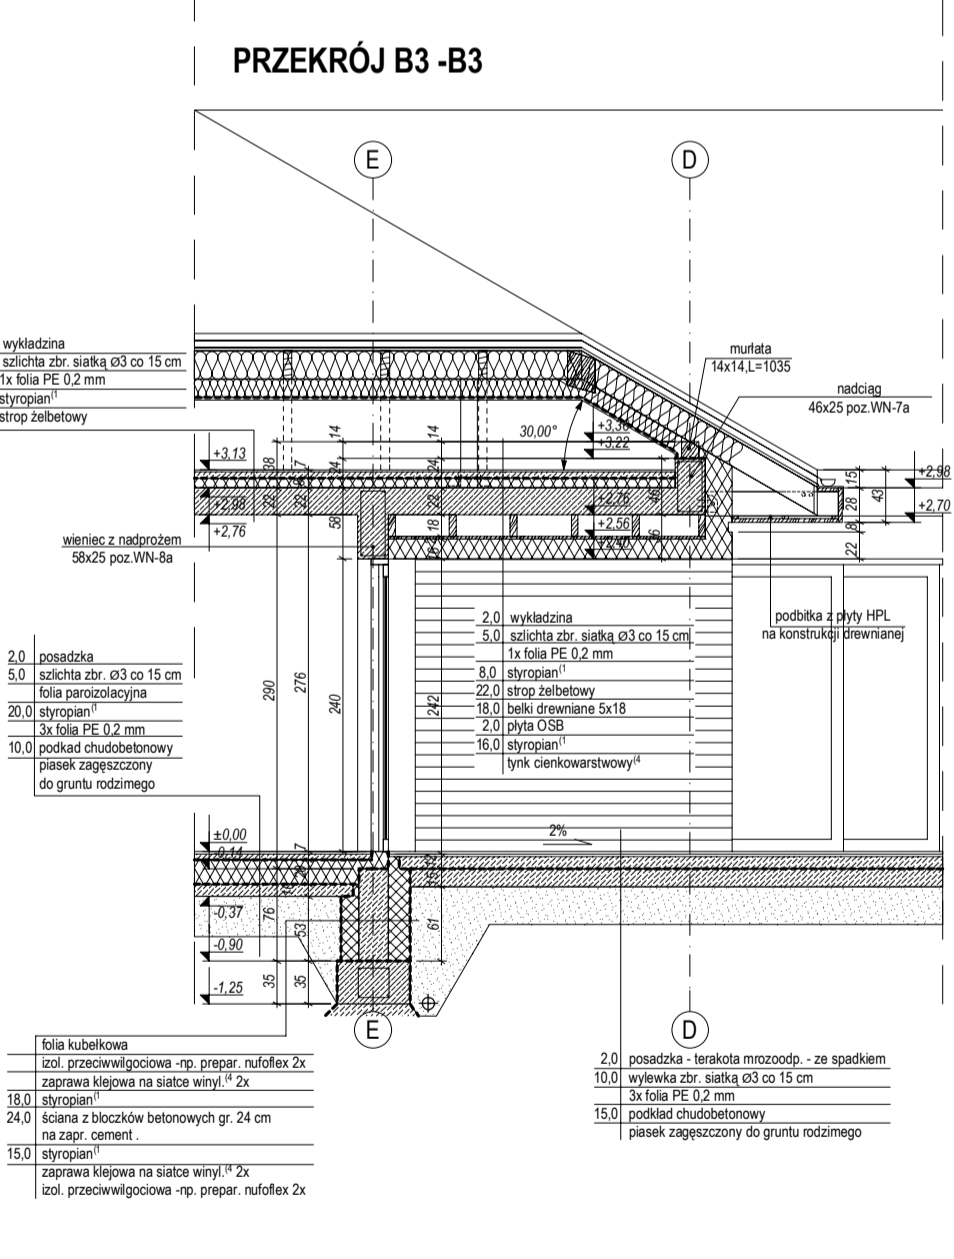


### PRZEKRÓJ B2-B2

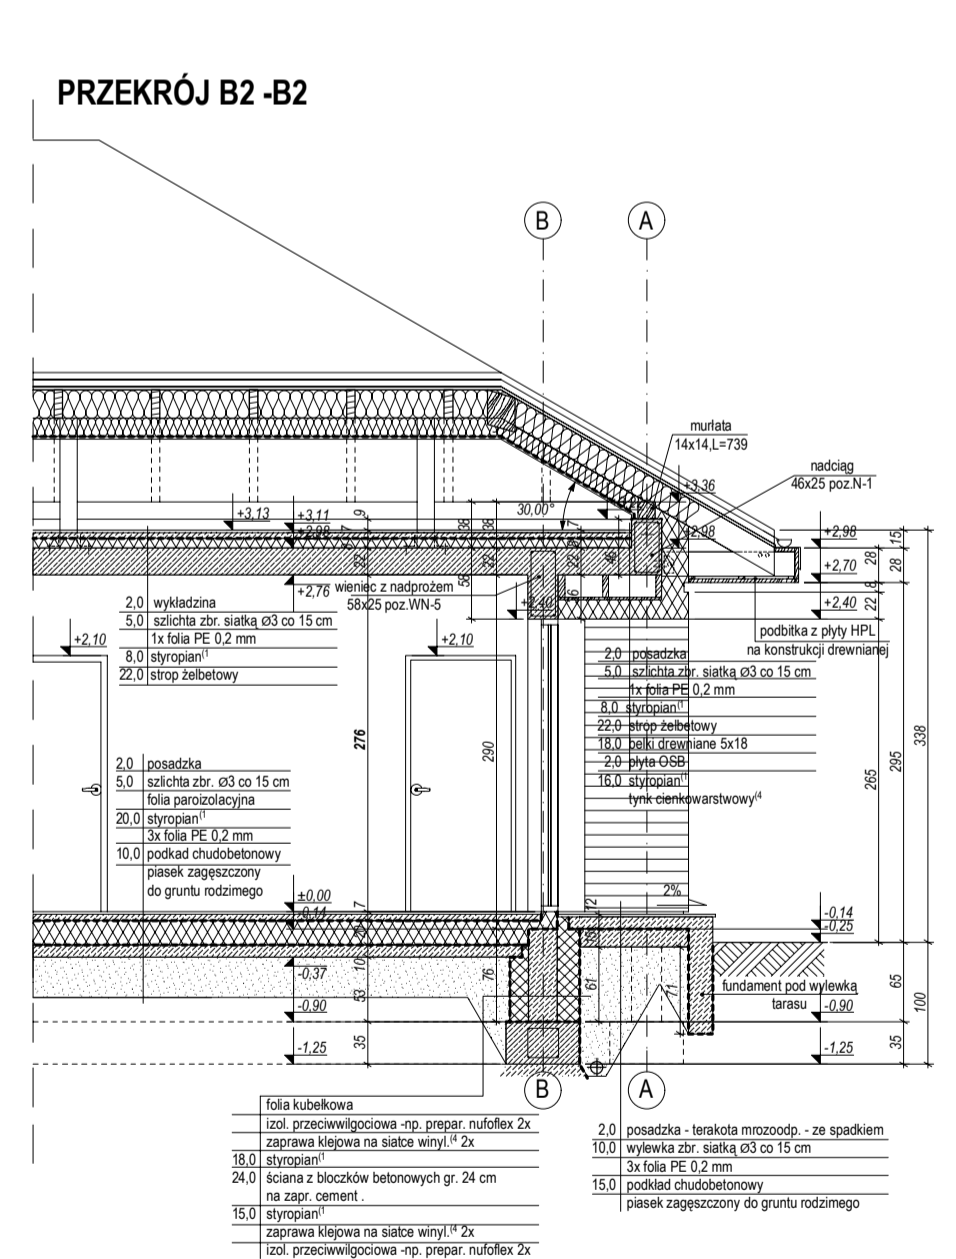


### PRZEKRÓJ B-B

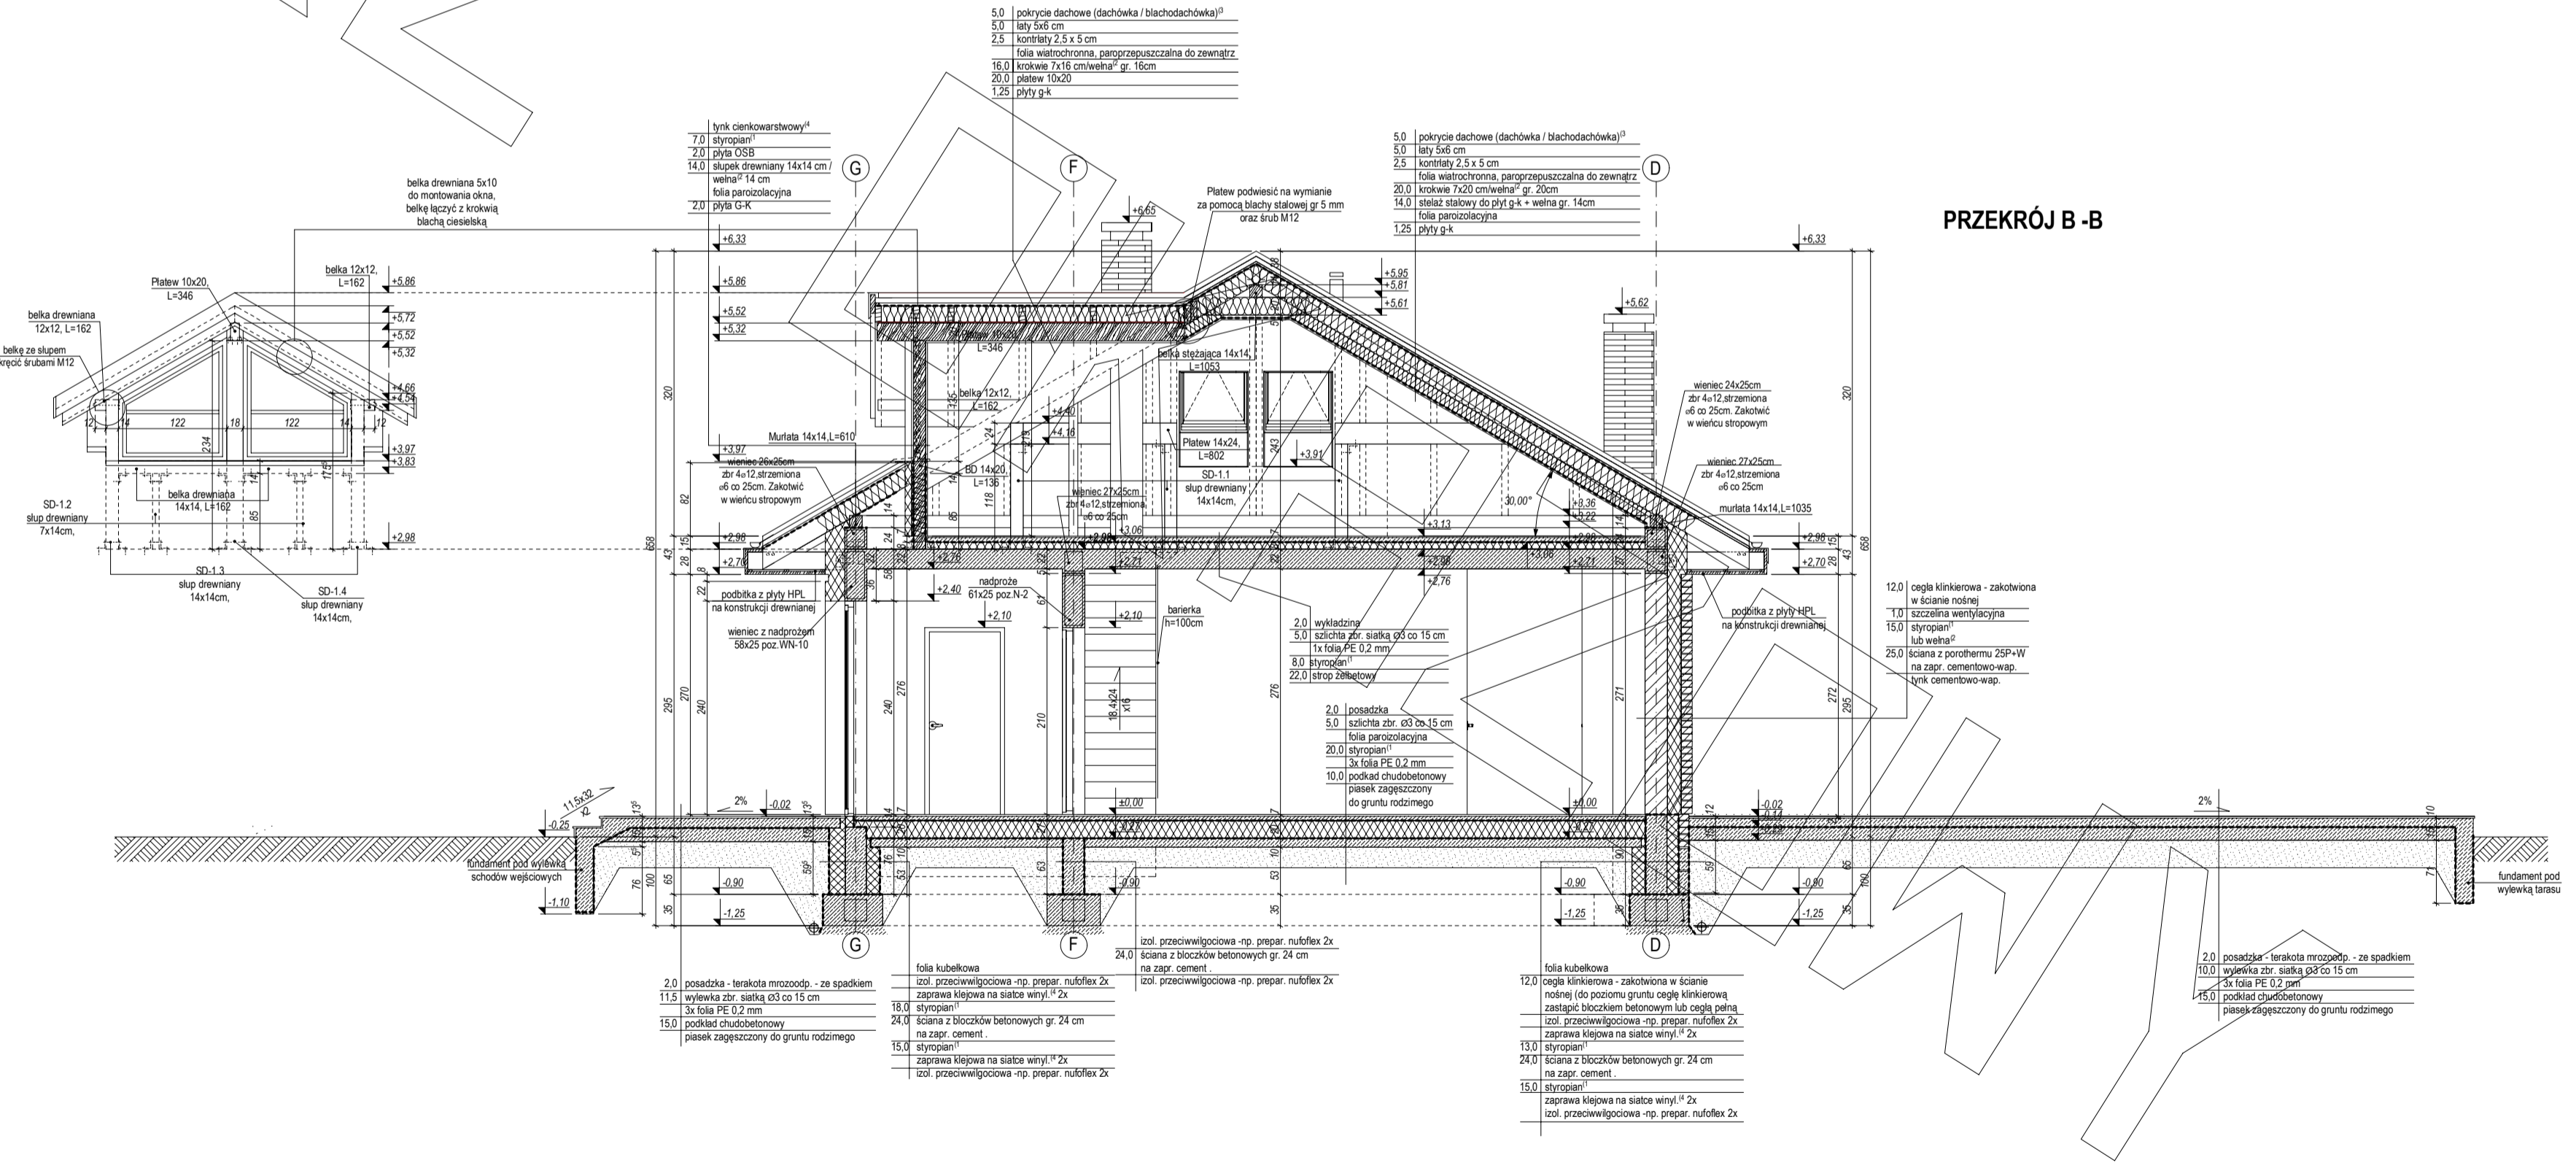


# ELEWACJE

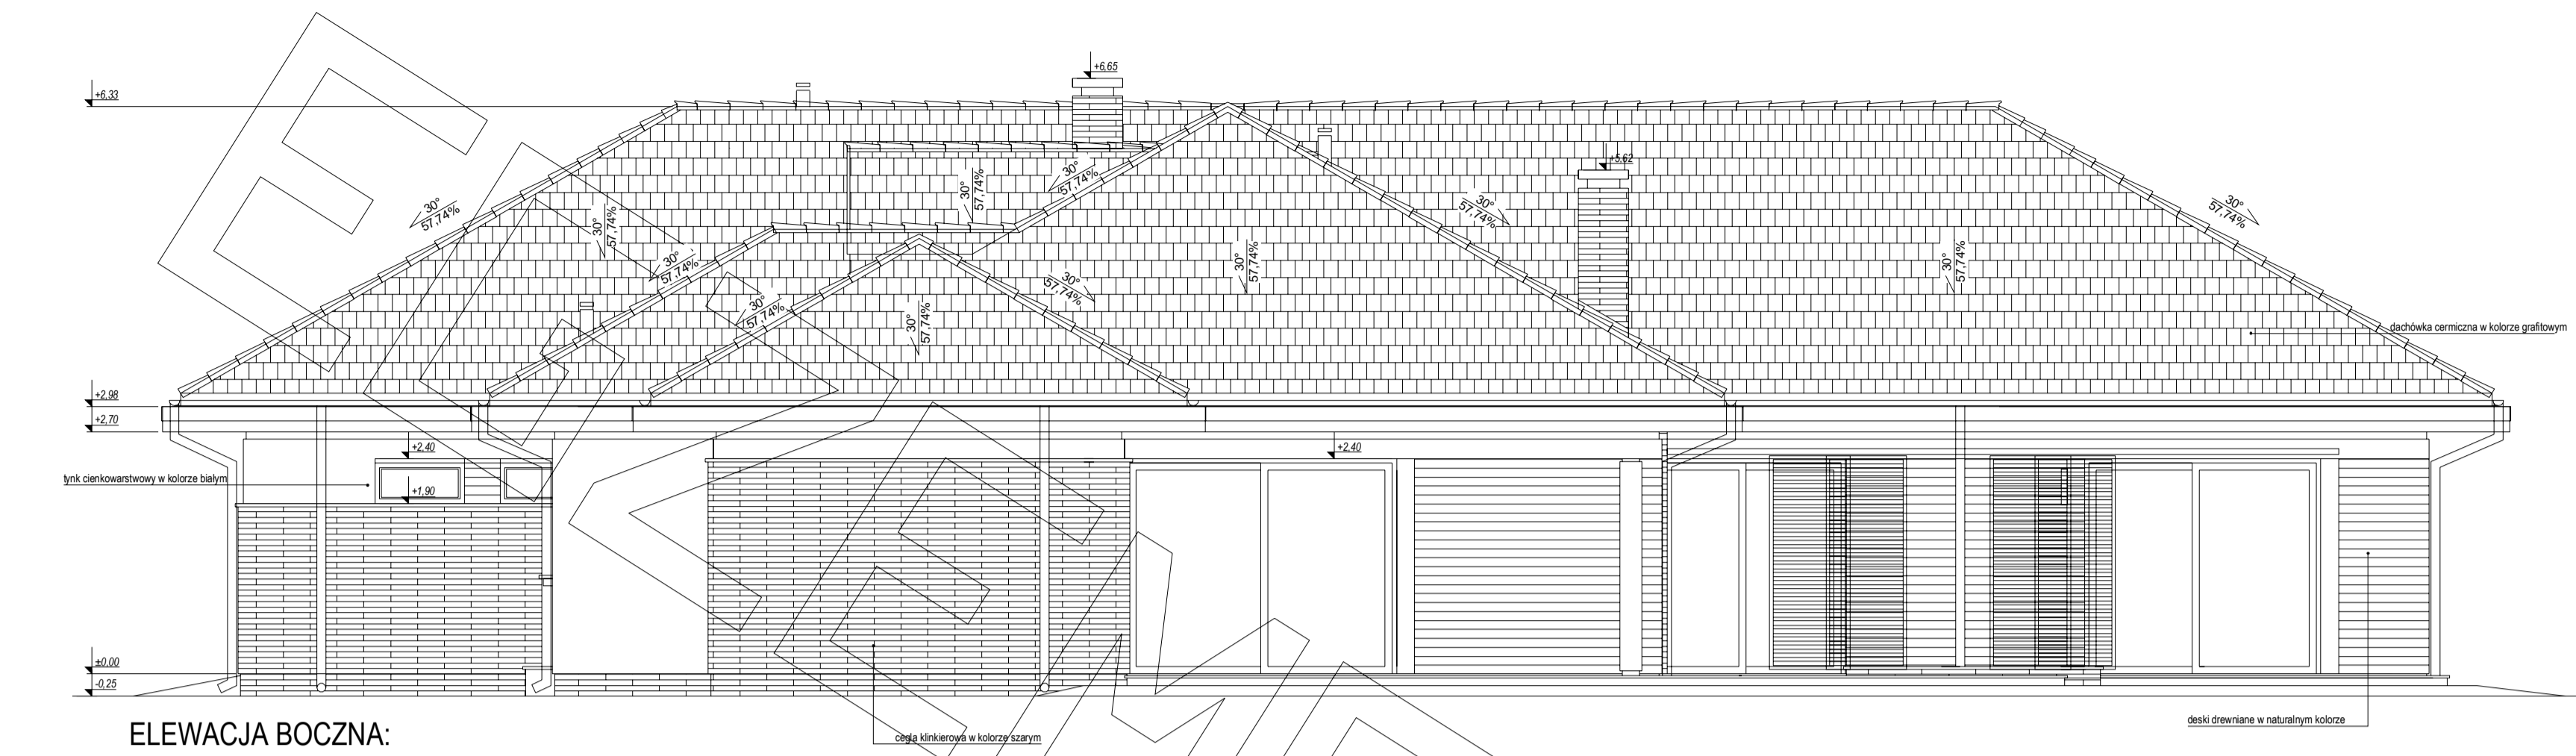


ELEWACJA BOCZNA:

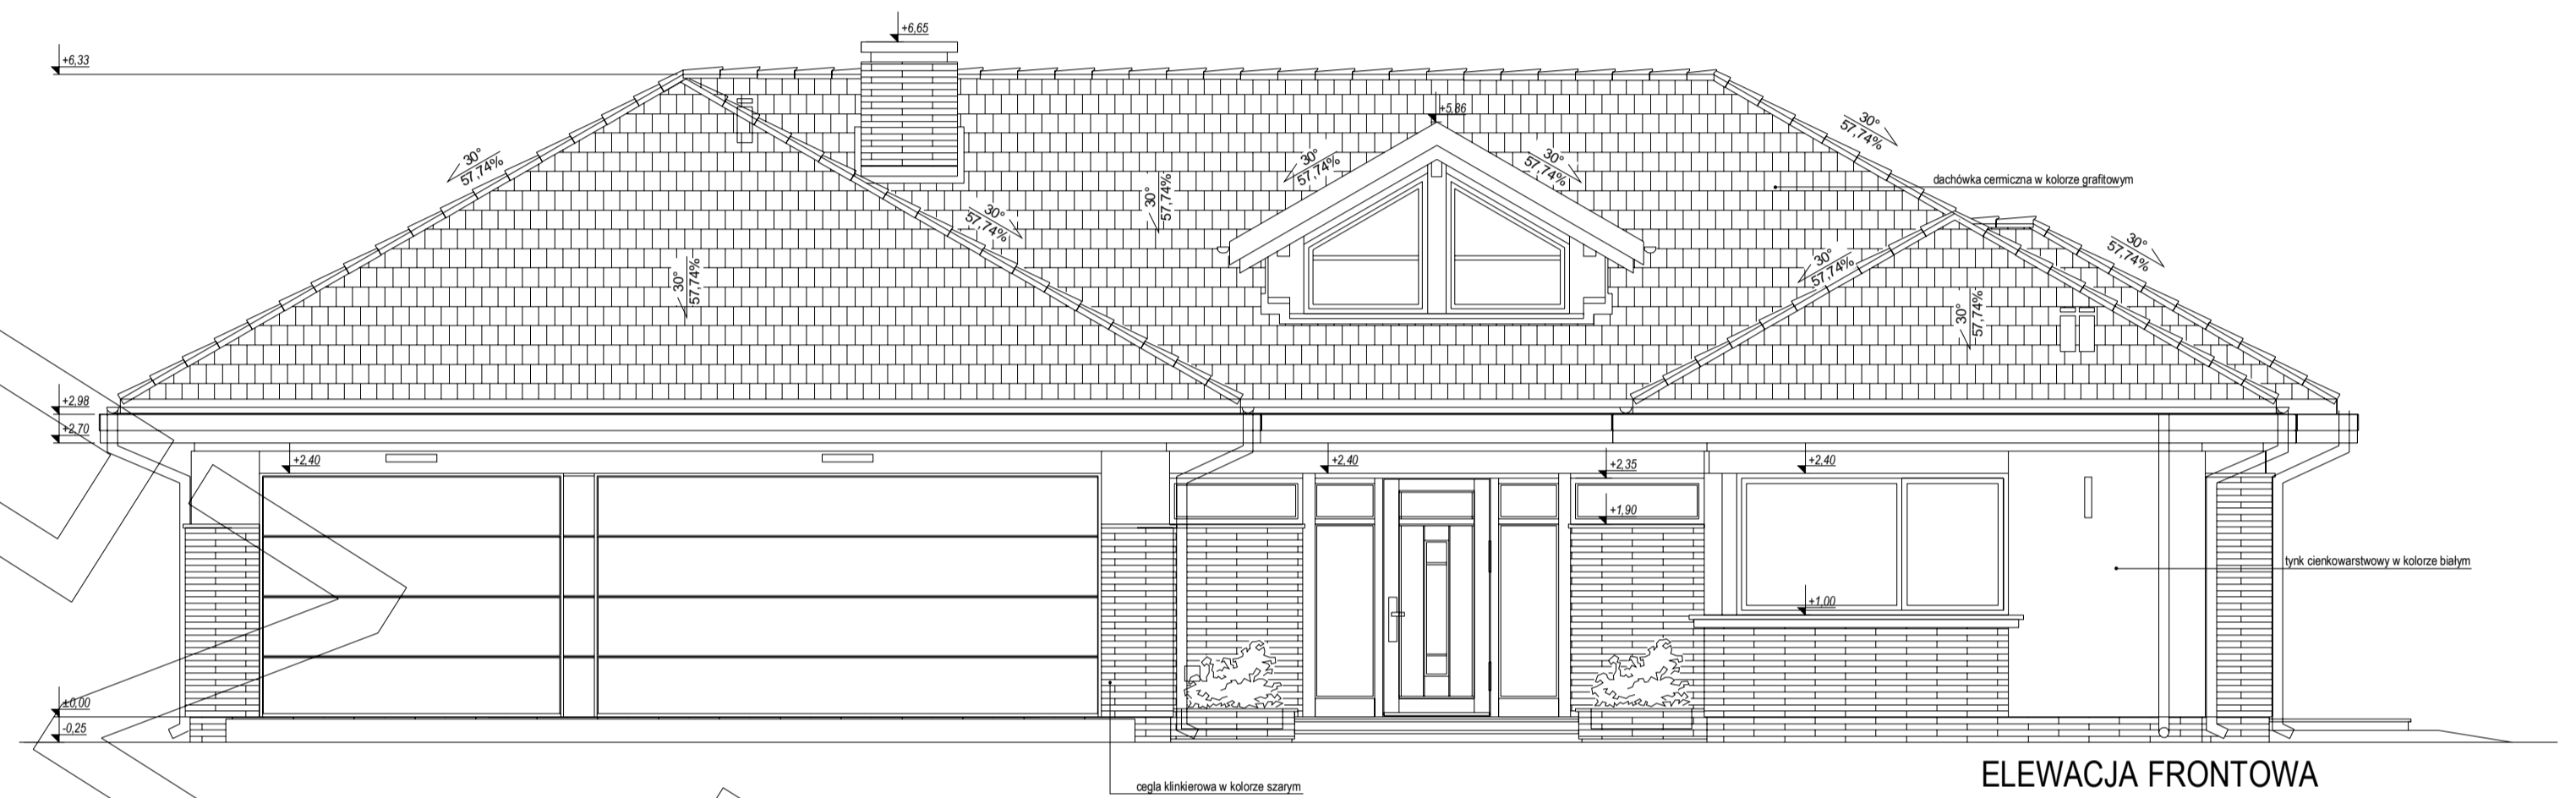

ELEWACJA FRONTOWA

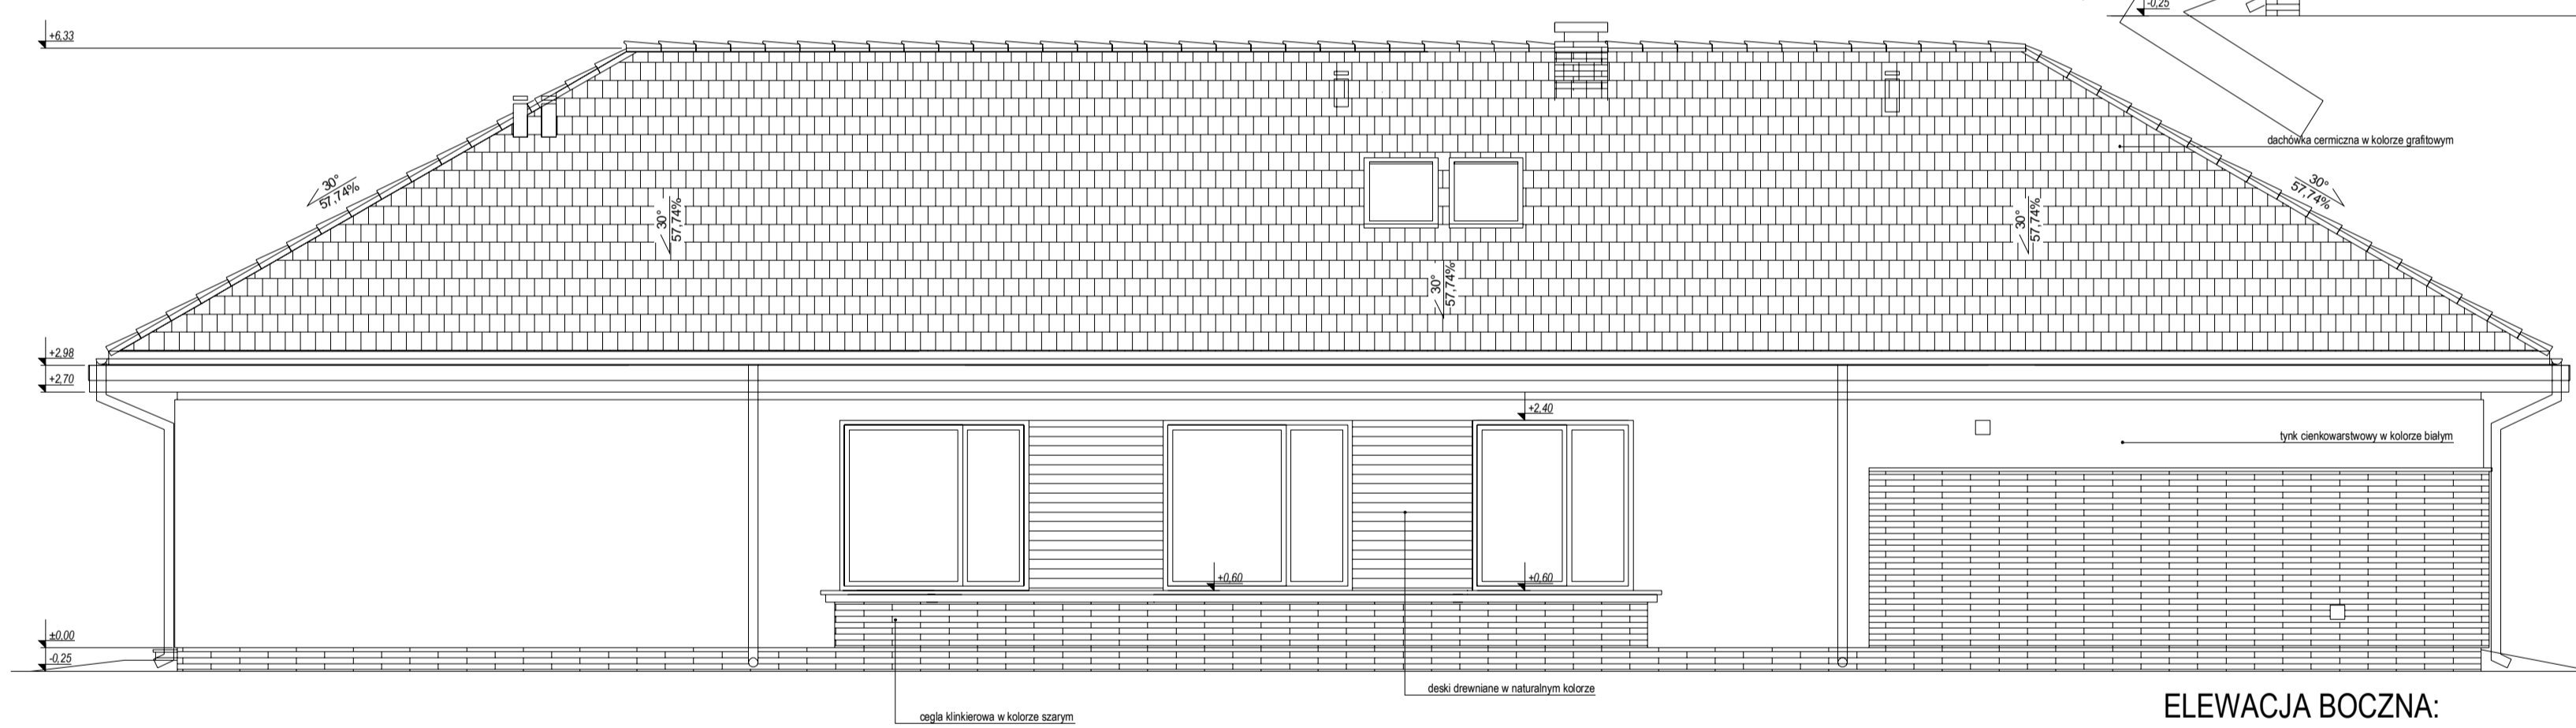

ELEWACJA BOCZNA:

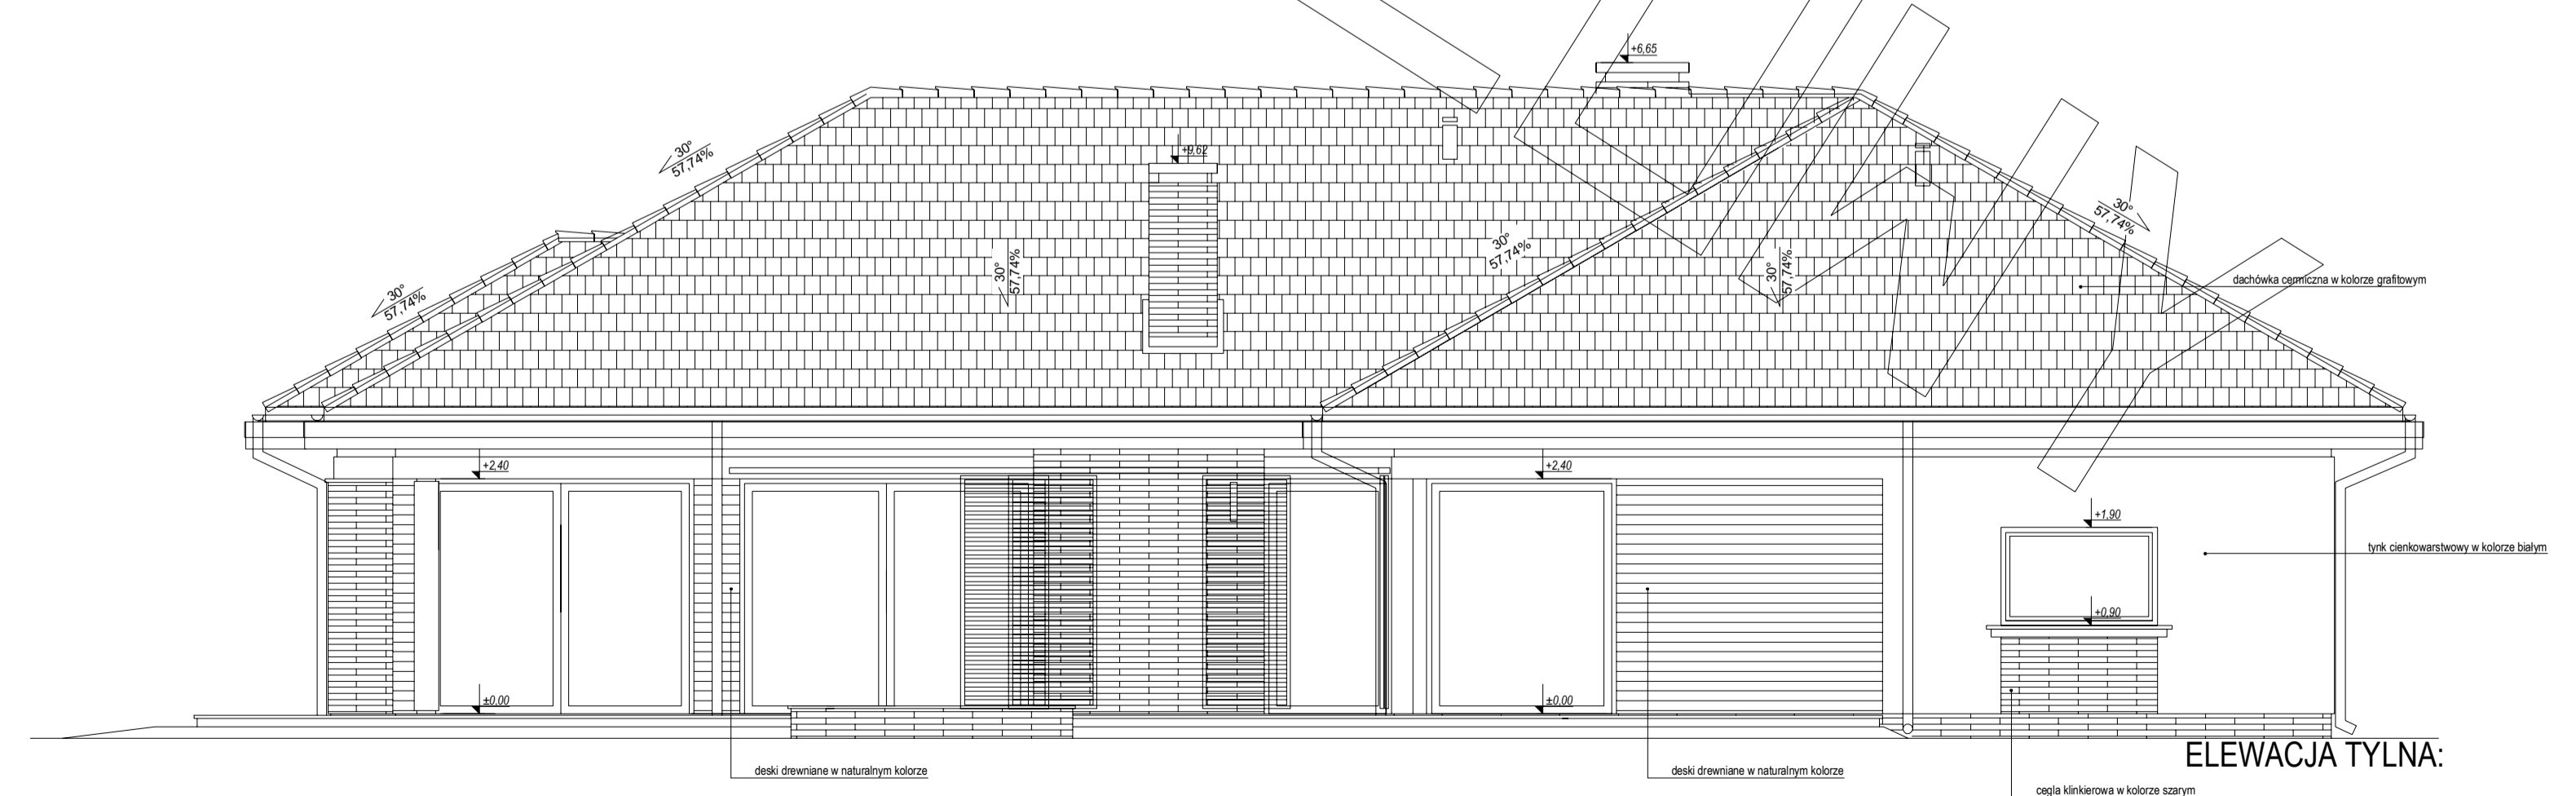

ELEWACJA TYLNA: