RZUT PARTERU

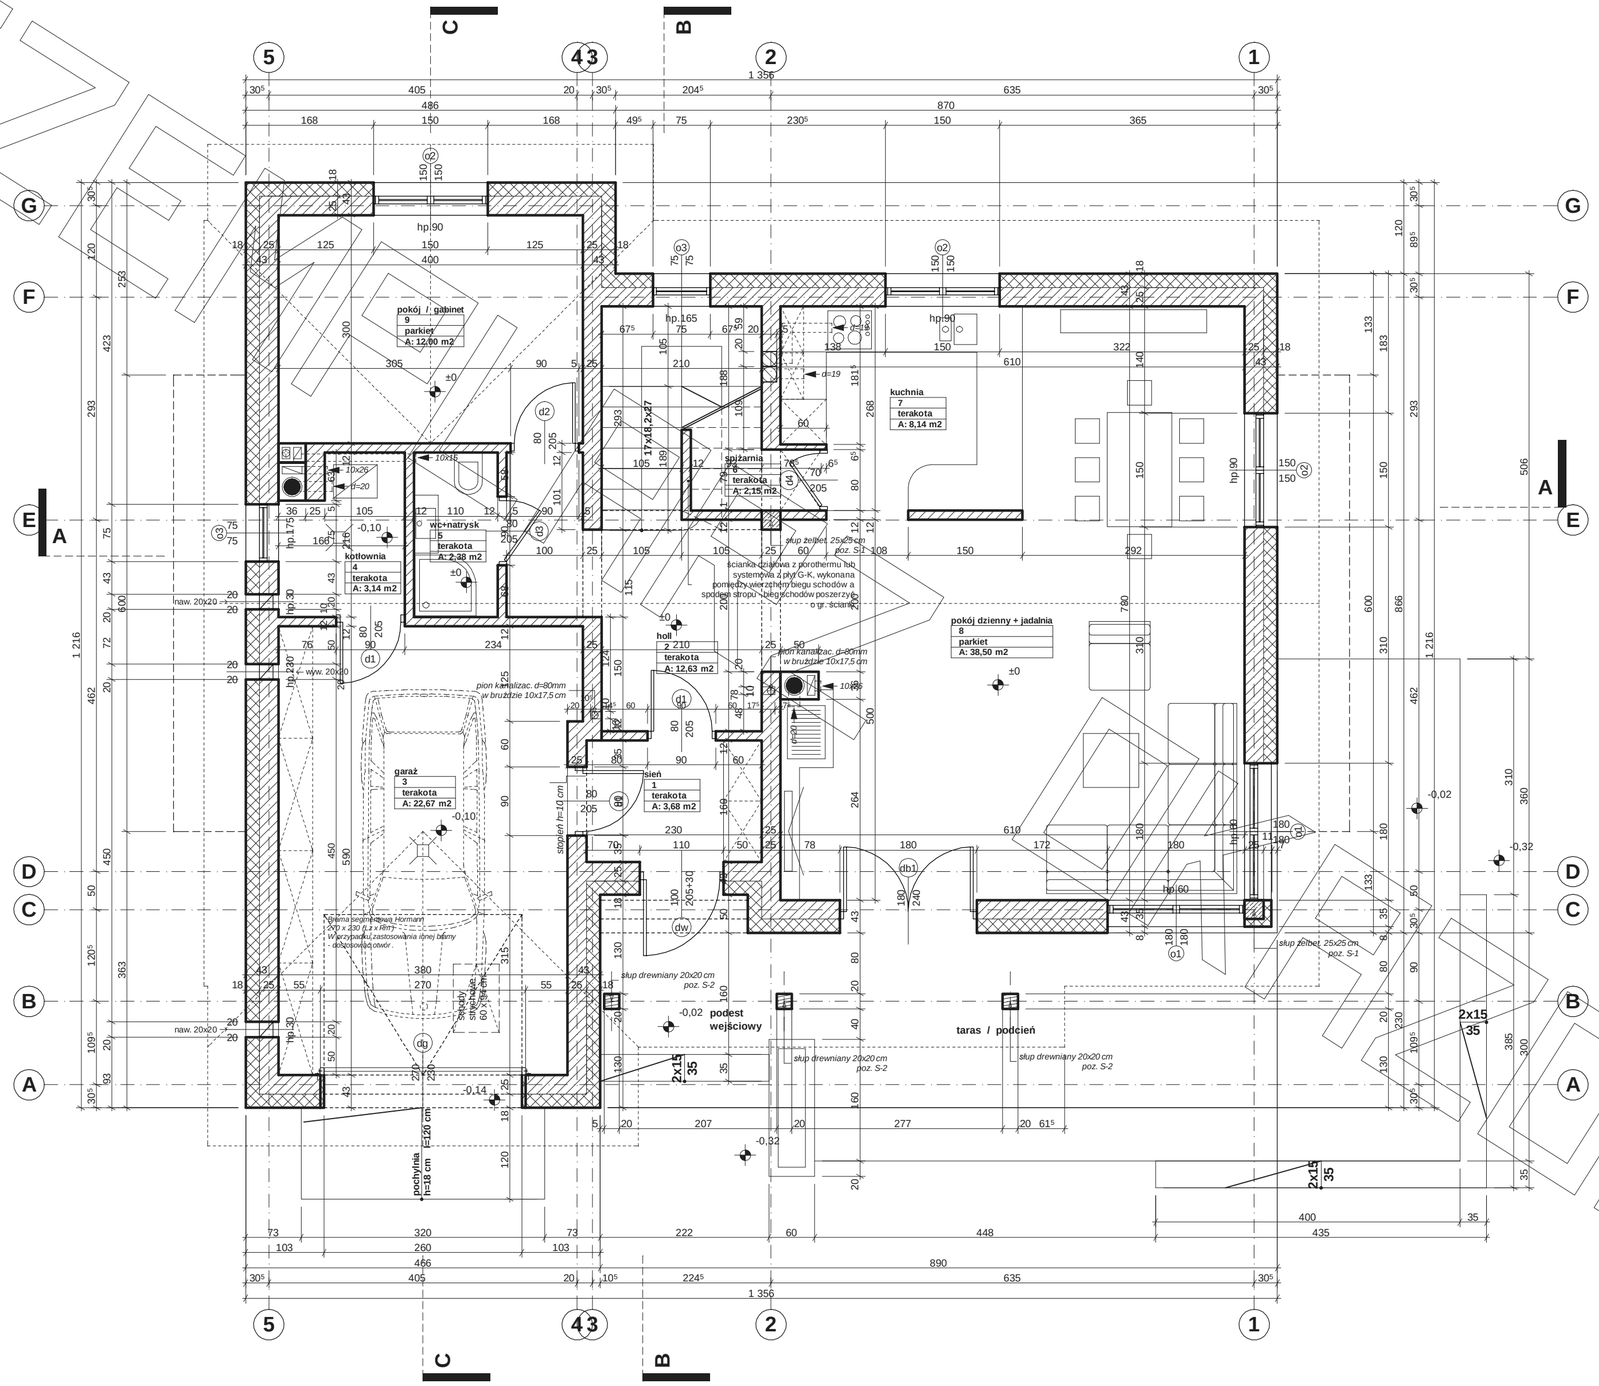

EGZEMPLARZ ROBOCZY

MG Projekt
03-112 Warszawa ul.Uczniowska tel. (22) 676-66-83 fax (22) 676-66-82 mob. 600-392-884

Przedstawiony rysunek jest chroniony prawem autorskim firmy MG PROJEKT

www.mgprojekt.com.pl

RZUT PODDASZA

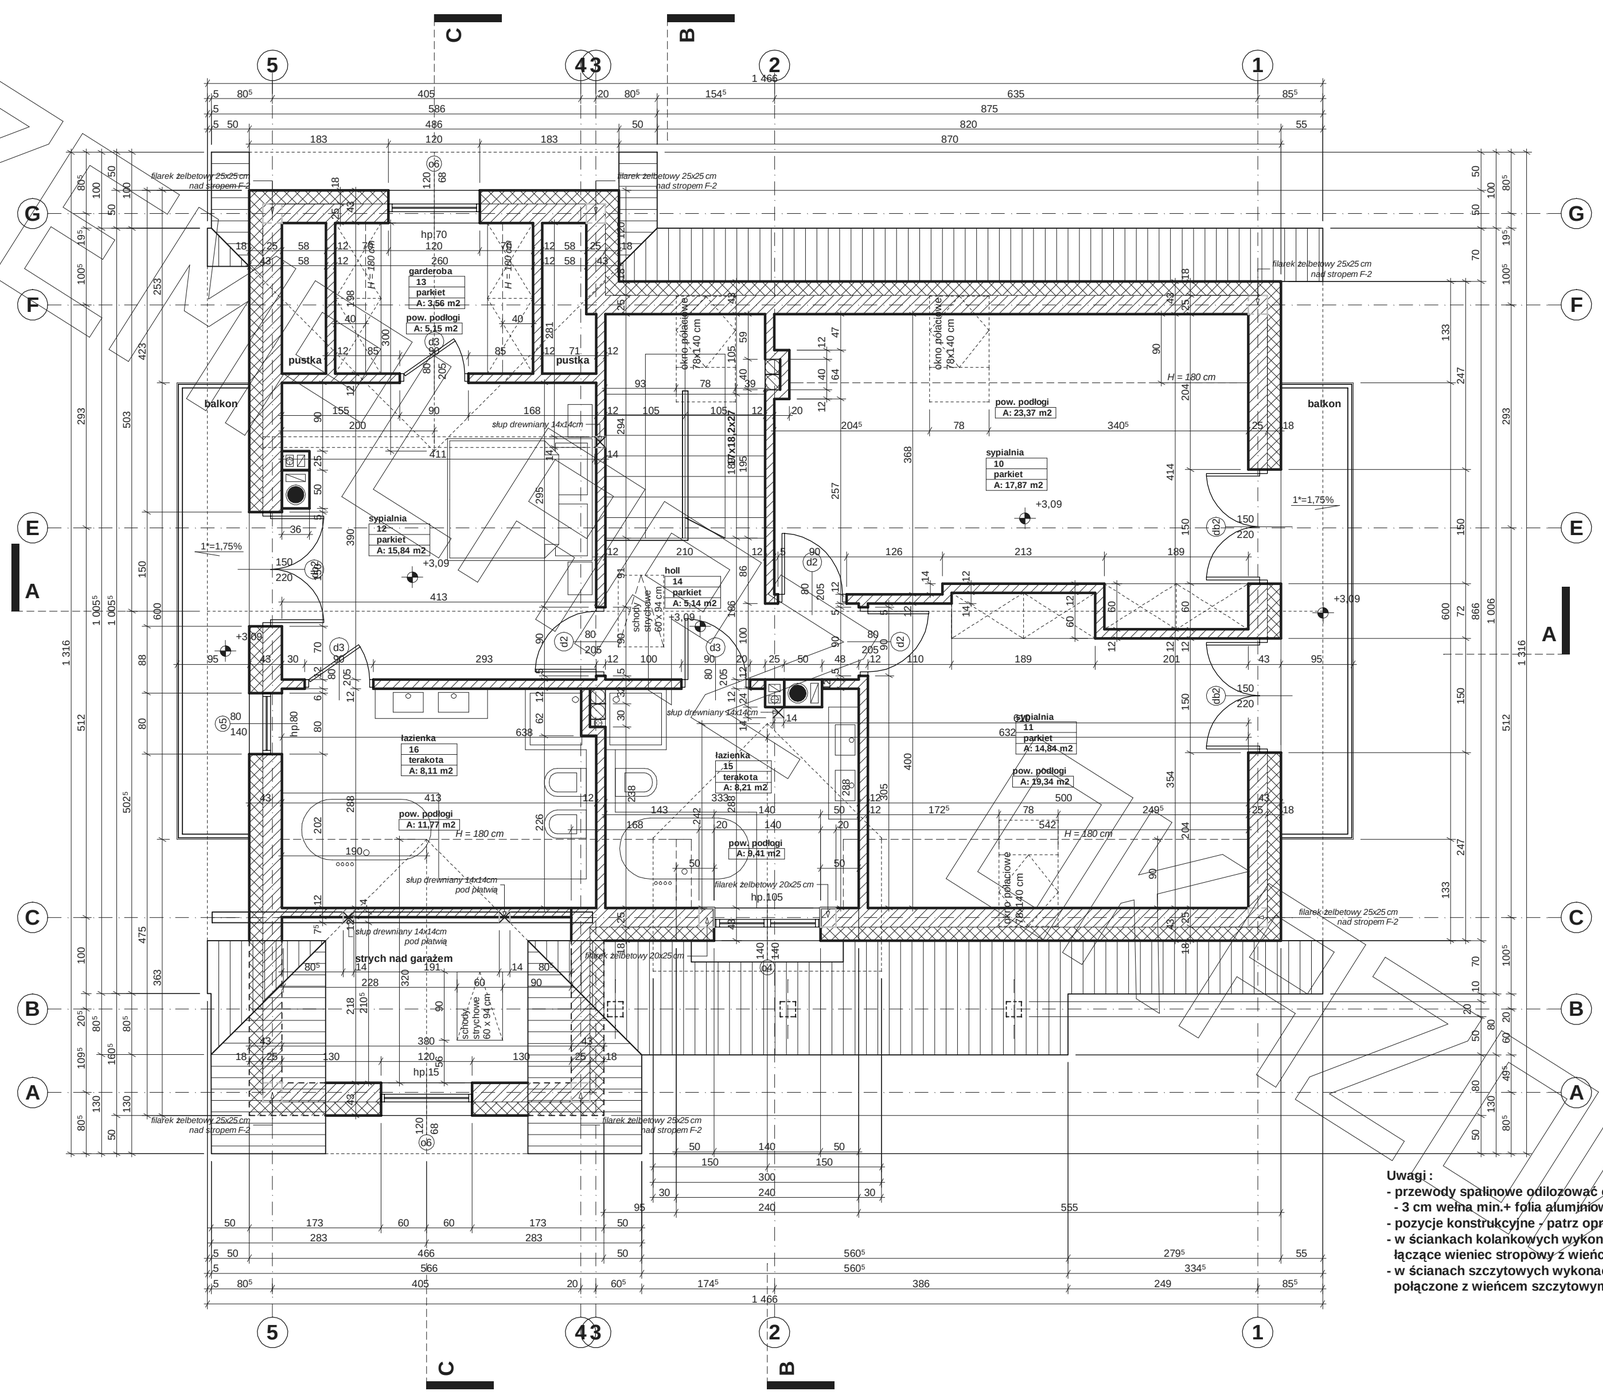

Uwagi :

- przewody spalinowe odilozować od konstrukcji drewnianej - 3 cm wełna min.+ folia aluminiowa (p-poż)
- pozycje konstrukcyjne - patrz opracowanie konstrukcyjne
- w ściankach kolankowych wykonać słupki 25x20 i 25x25 cm łączące wieniec stropowy z wieńcem pod murlatą
- w ścianach szczytowych wykonać słupki usztywniające 25x25 cm połączone z wieńcem szczytowym (25x20 cm)

MG Projekt

Przedstawiony rysunek jest chroniony prawem autorskim firmy MG PROJEKT

03-112 Warszawa ul.Uczniowska tel. (22) 676-66-83 fax (22) 676-66-82 mob. 600-392-884

www.mgprojekt.com.pl

PRZEKRÓJ

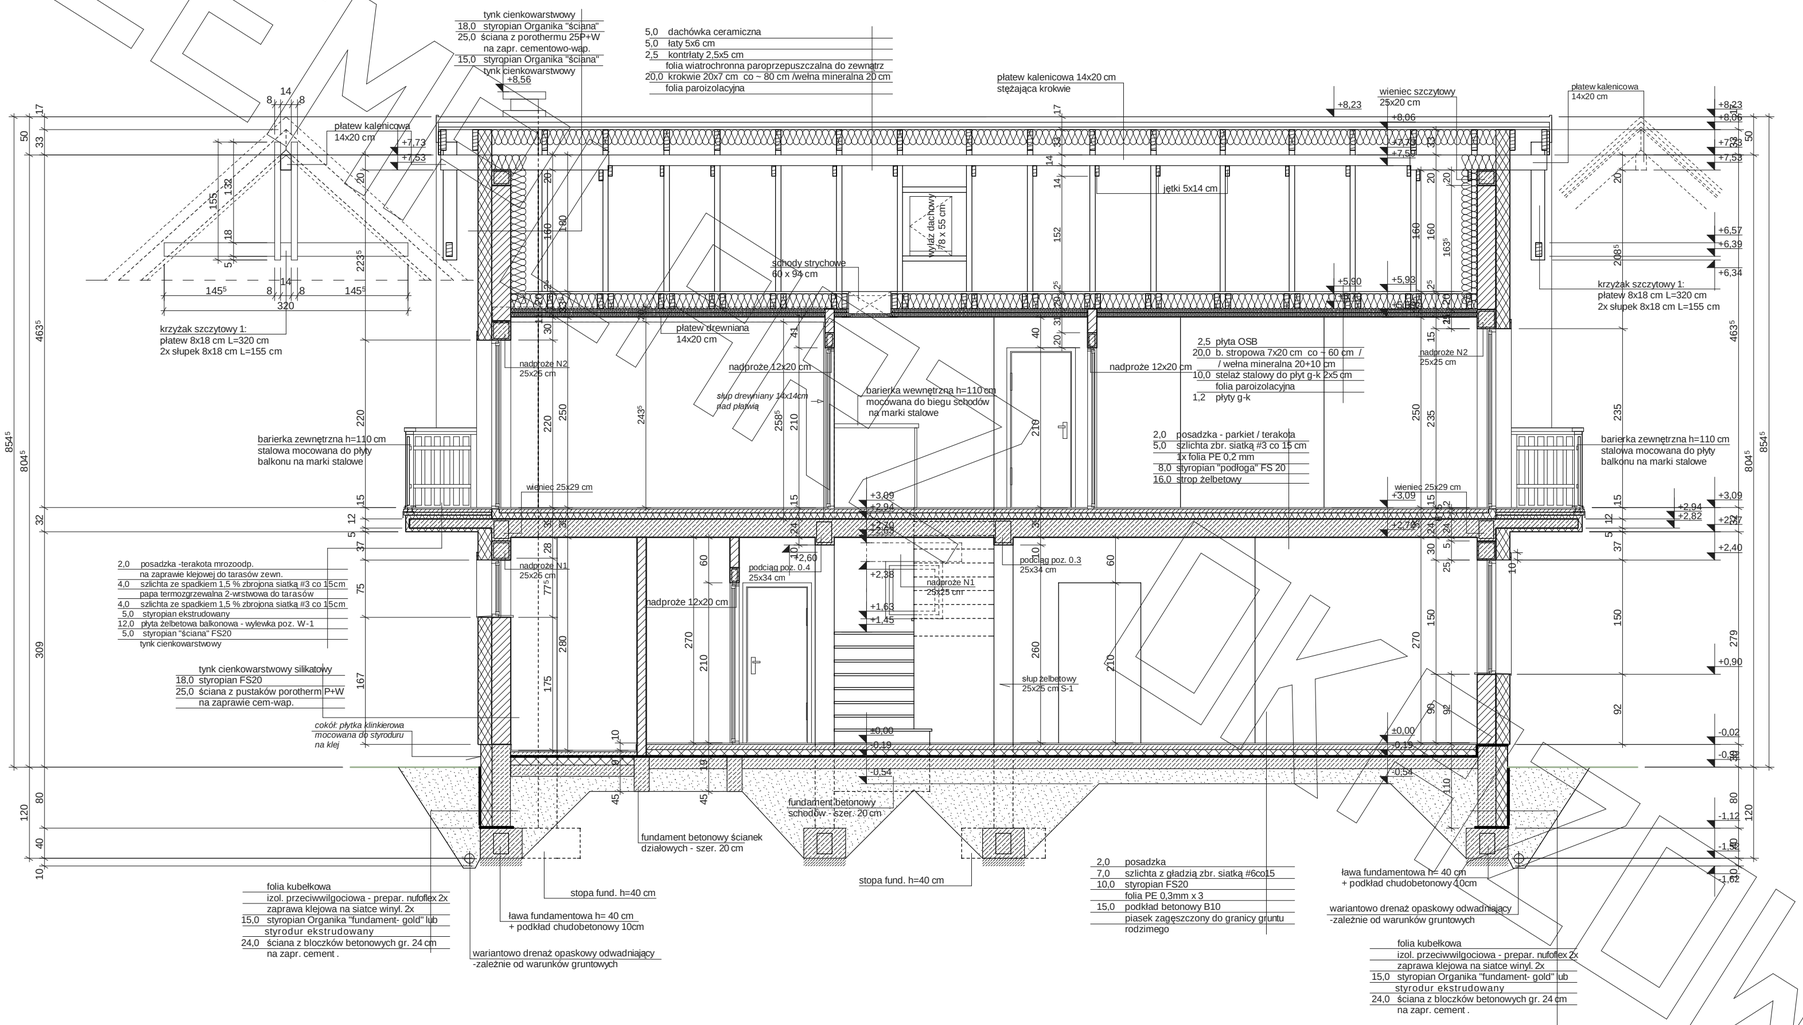

EGZEMPLARZ DOWODOWY

MG Projekt
Przedstawiony rysunek jest chroniony prawem autorskim firmy MG PROJEKT
03-112 Warszawa ul.Uczniowska tel. (22) 676-66-83 fax (22) 676-66-82 mob. 600-392-884
www.mgprojekt.com.pl

PRZEKRÓJ

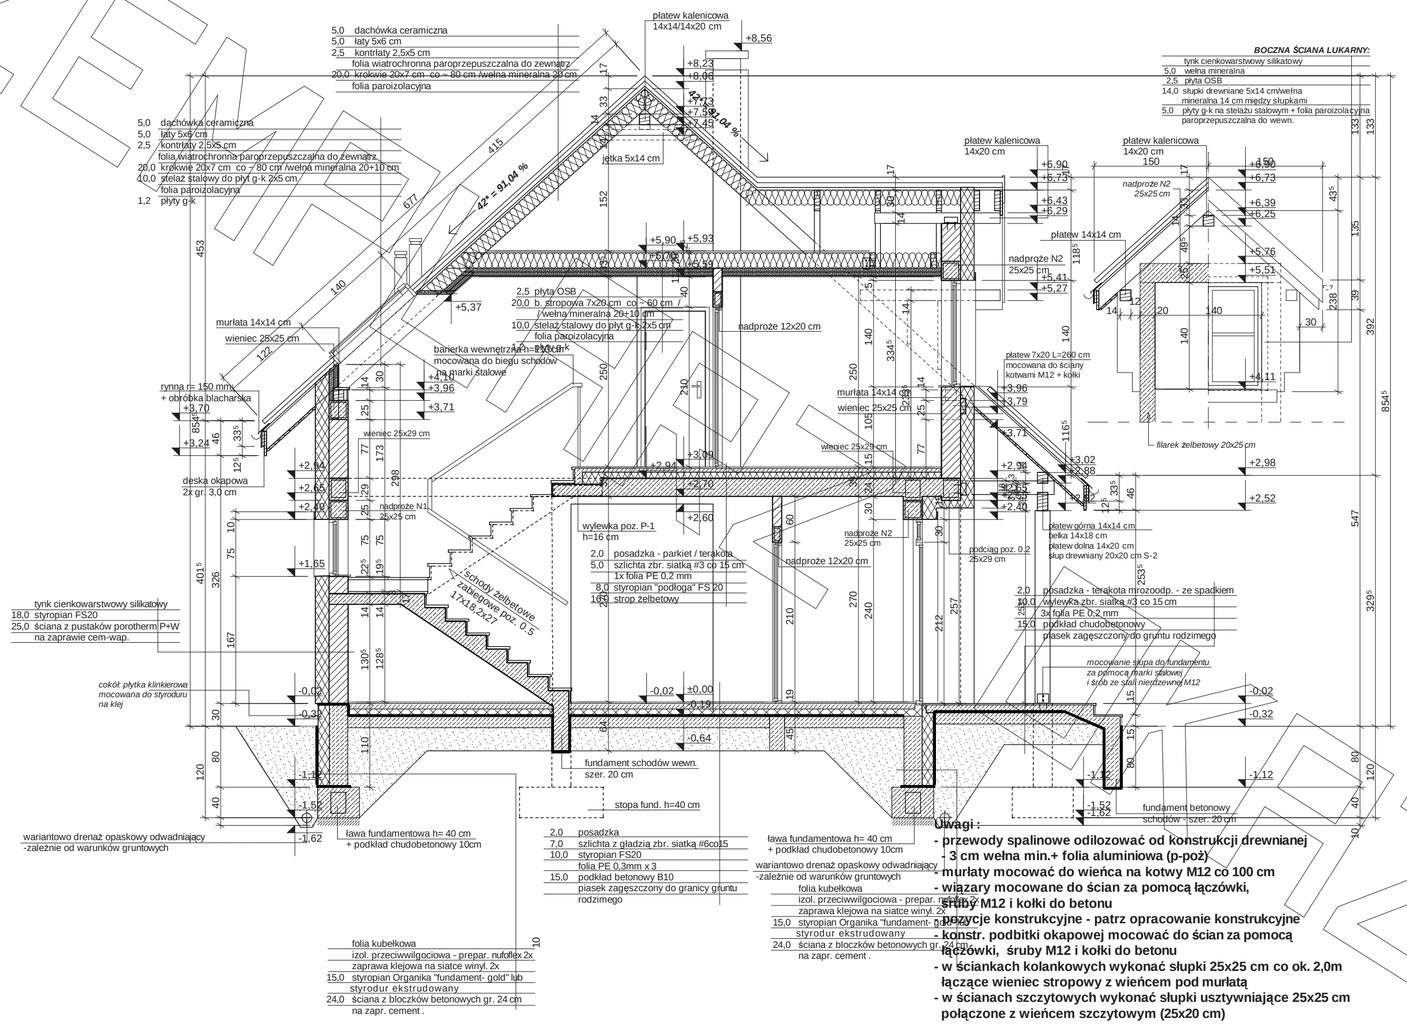

Uwagi :

- **przewody spalinowe odilozować od konstrukcji drewnianej - 3 cm wełna min.+ folia aluminiowa (p-poż)**
- **murłaty mocować do wieńca na kotwy M12 co 100 cm**
- **wiązary mocowane do ścian za pomocą łączówki, śruby M12 i kołki do betonu**
- **pozycje konstrukcyjne - patrz opracowanie konstrukcyjne**
- **konstr. podbitki okapowej mocować do ścian za pomocą łączówki, śruby M12 i kołki do betonu**
- **w ściankach kolankowych wykonać słupki 25x25 cm co ok. 2,0m łączące wieniec stropowy z wieńcem pod murłatą**
- **w ścianach szczytowych wykonać słupki usztywniające 25x25 cm połączone z wieńcem szczytowym (25x20 cm)**

EGZEMPLARZ ROBOCZY

PRZEKRÓJ

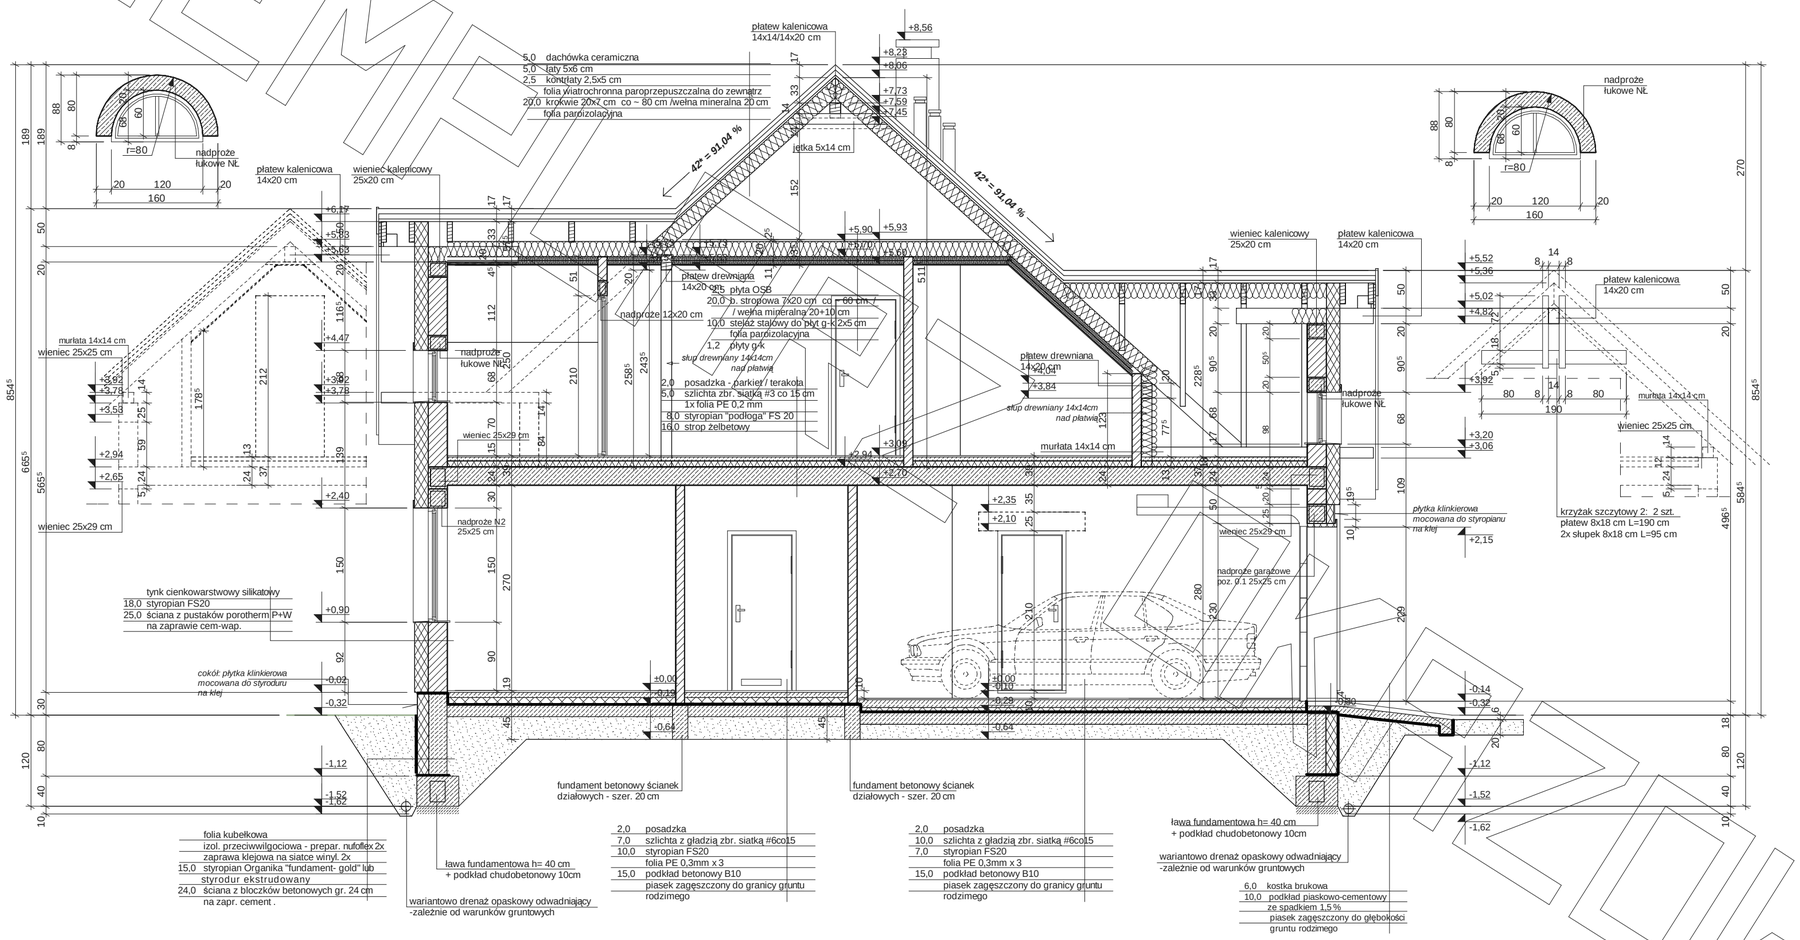

EGZEMPLARZ DOWODOWY

ELEWACJE

EGZEMPLARZ OKAZOWY

MG Projekt

Przedstawiony rysunek jest chroniony prawem autorskim firmy MG PROJEKT

03-112 Warszawa ul.Uczniowska tel. (22) 676-66-83 fax (22) 676-66-82 mob. 600-392-884

www.mgprojekt.com.pl

ELEWACJE

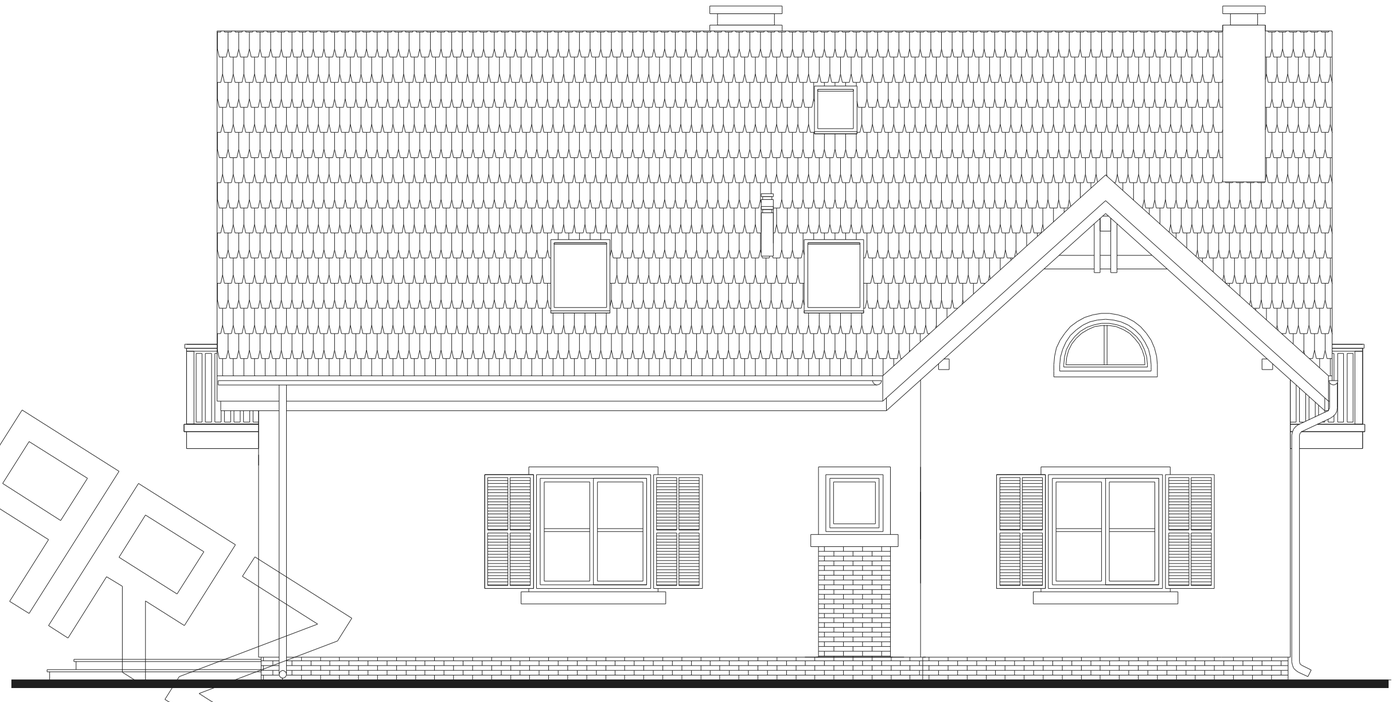

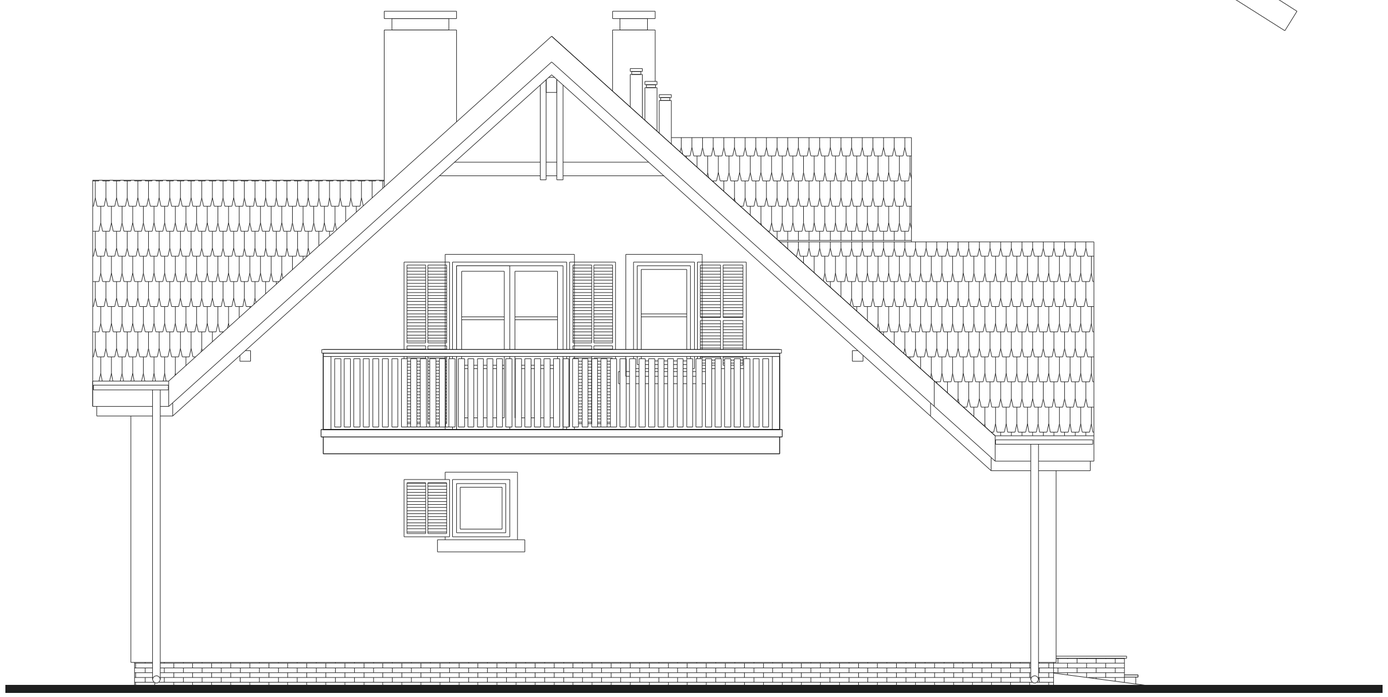

EGZEMPLARZ OKAZOWY

MG Projekt

Przedstawiony rysunek jest chroniony prawem autorskim firmy MG PROJEKT
03-112 Warszawa ul.Uczniowska tel. (22) 676-66-83 fax (22) 676-66-82 mob. 600-392-884

www.mgprojekt.com.pl