




RZUT PARTERU

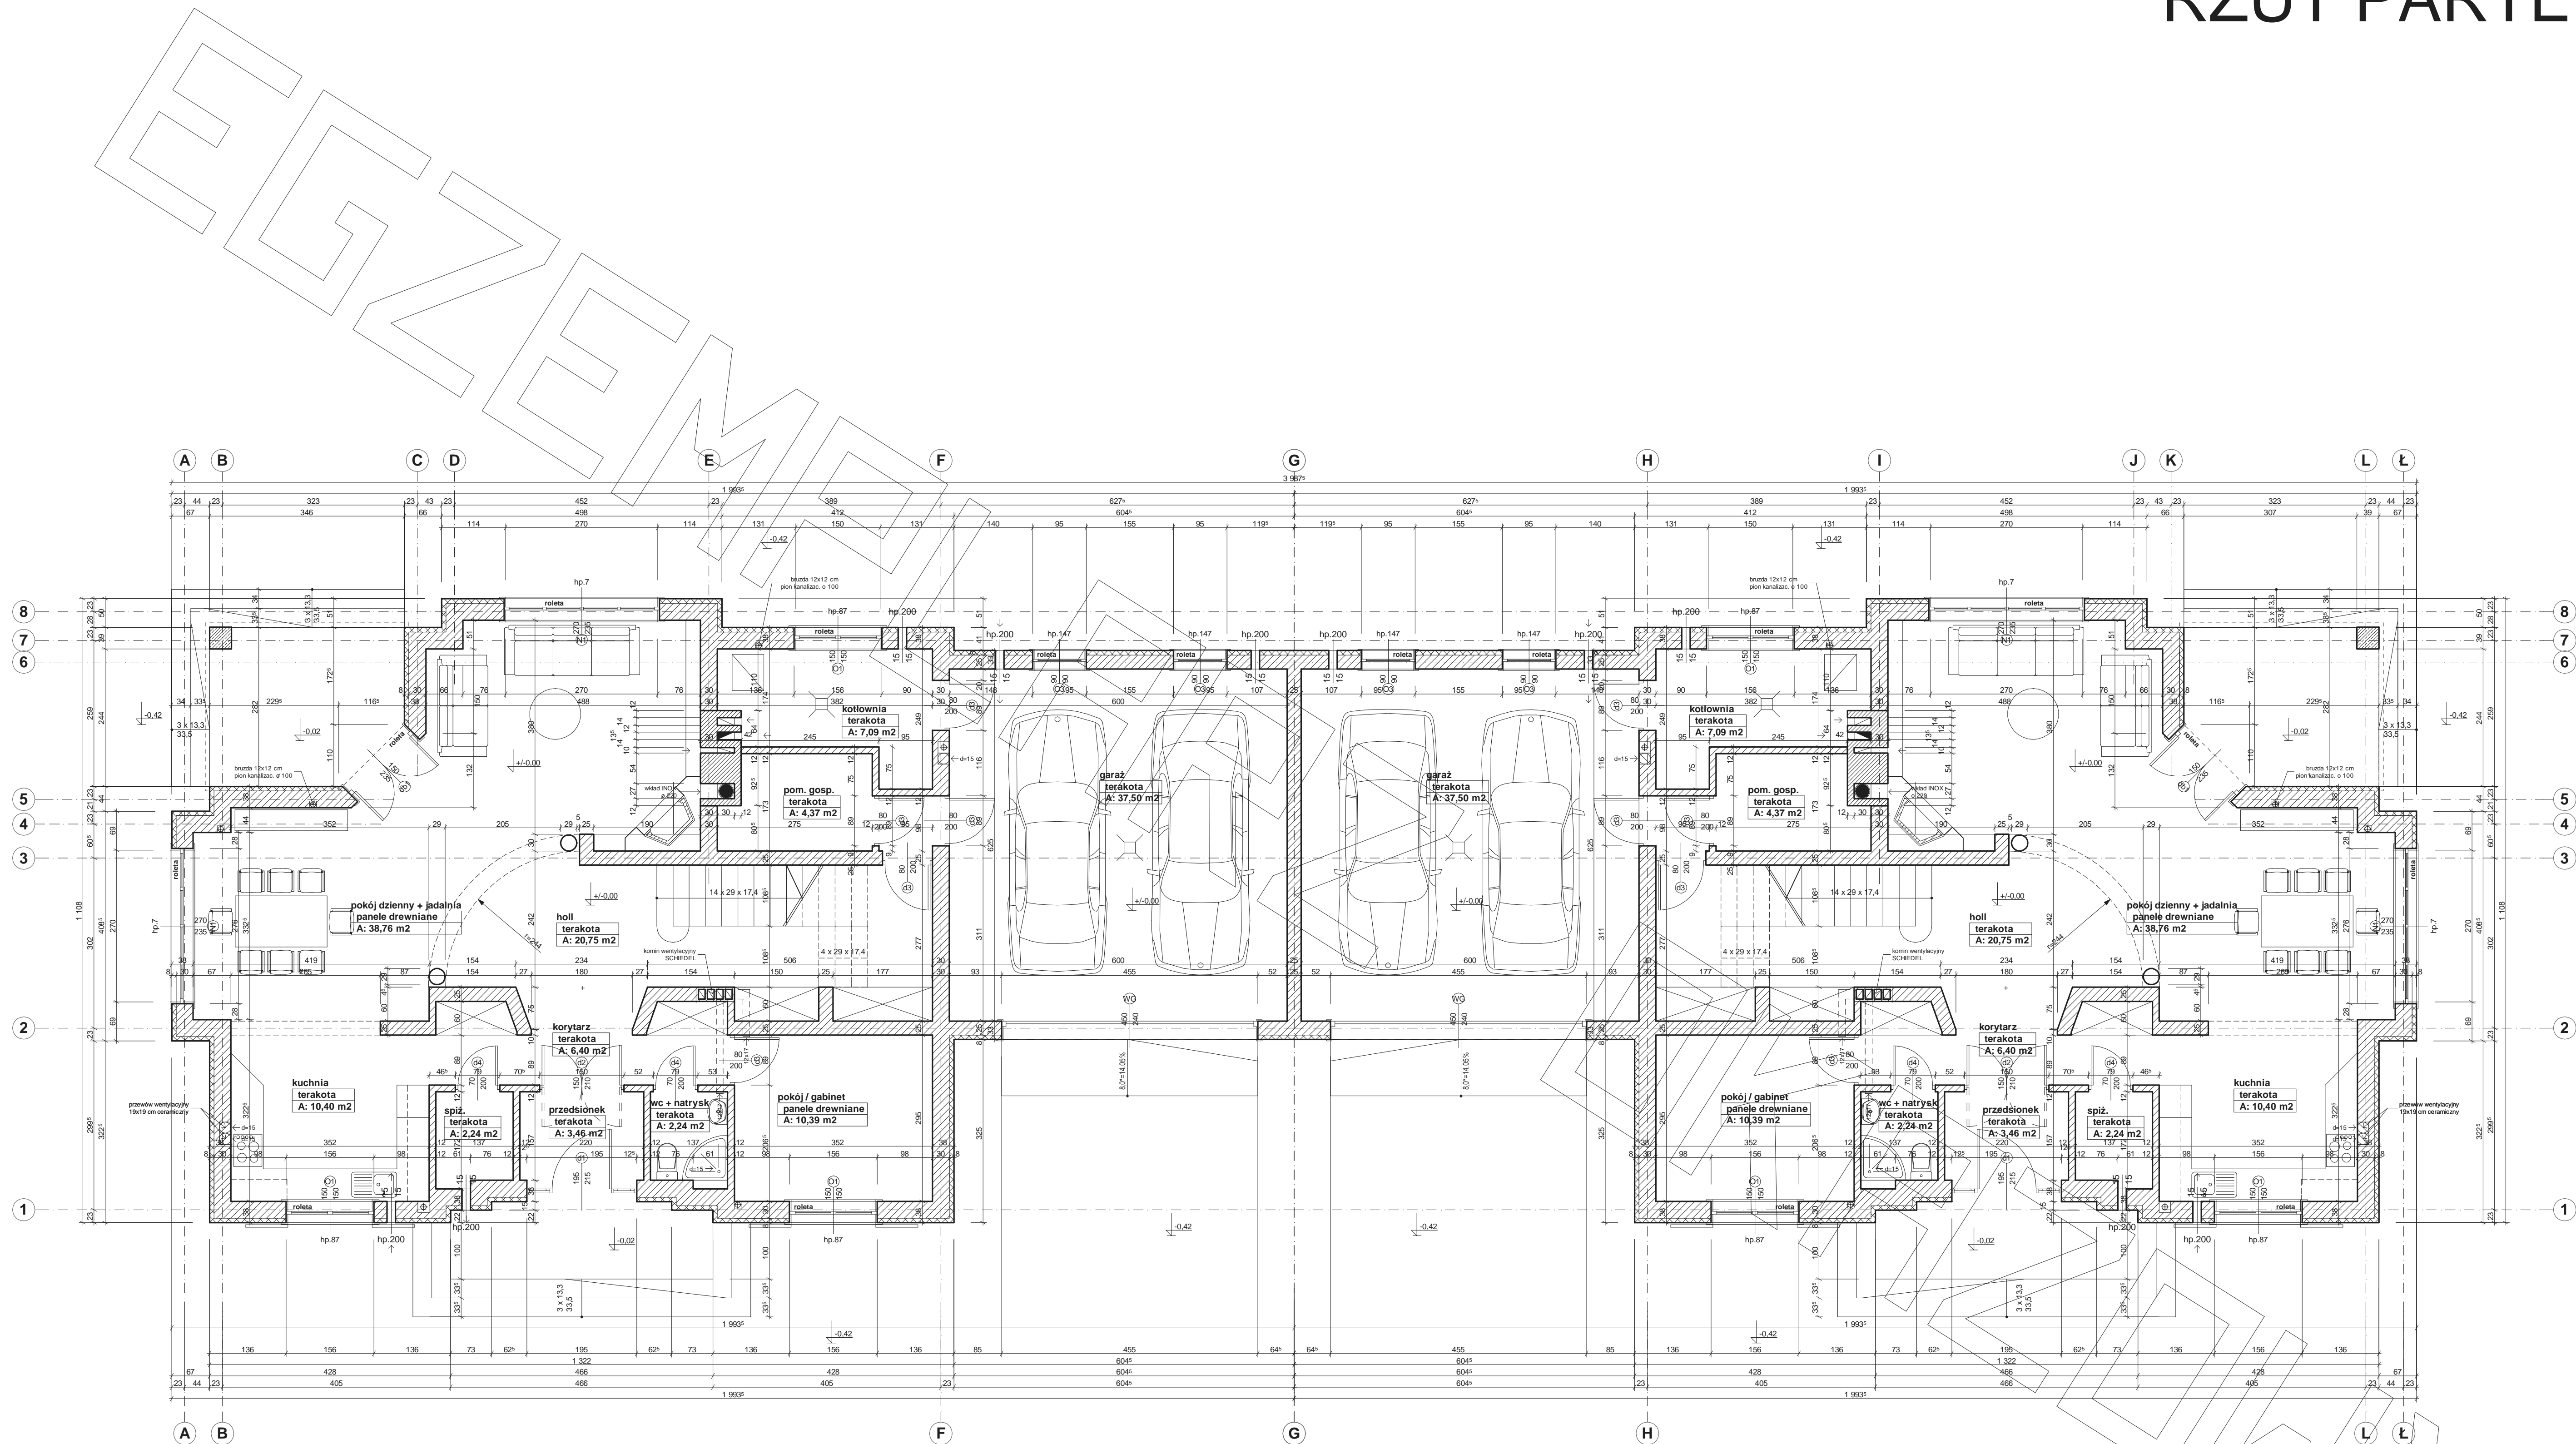

RZUT PODDASZA

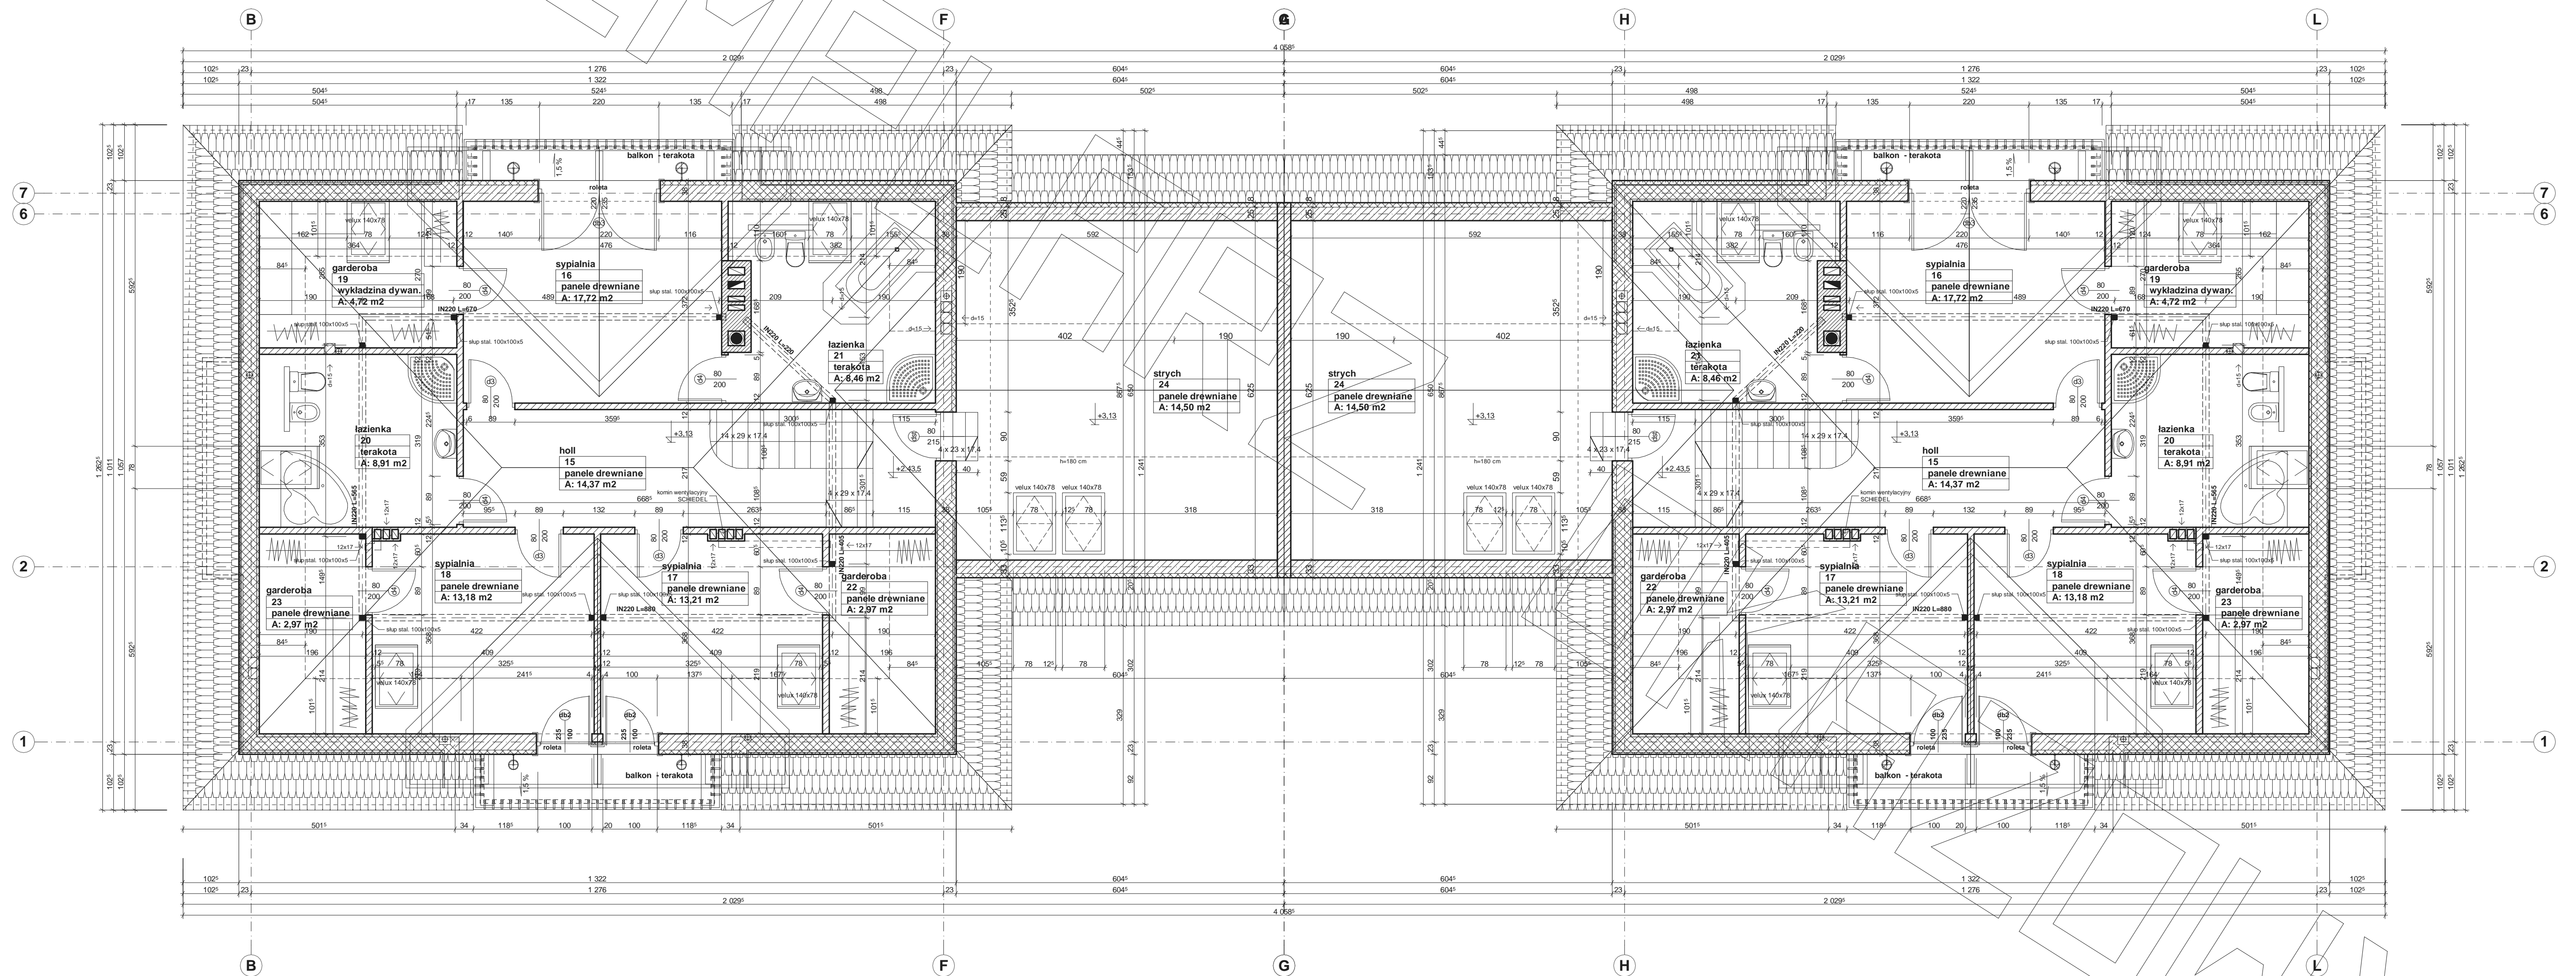

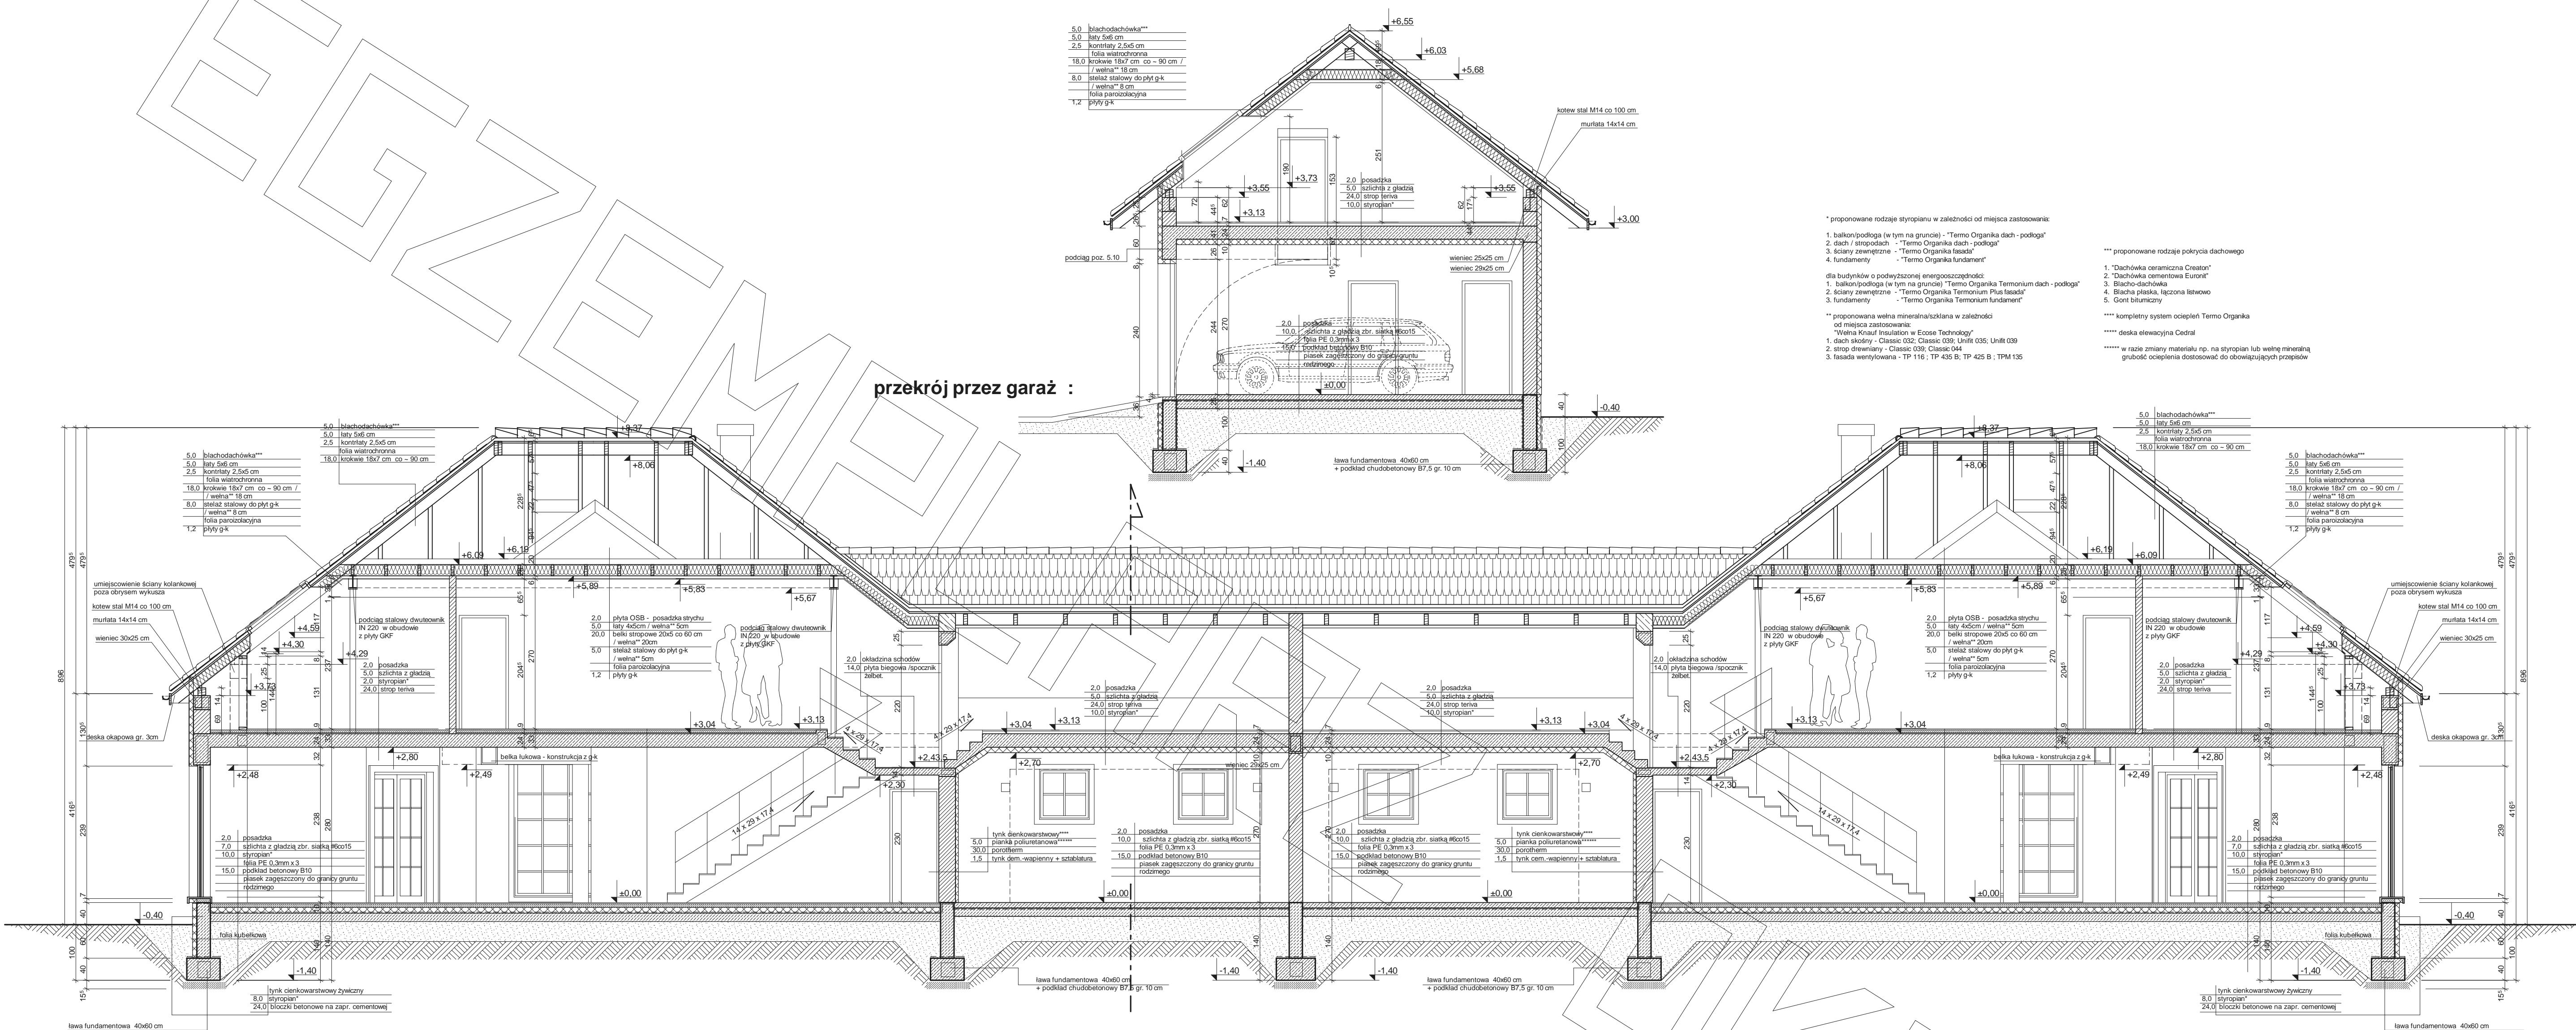

przekrój podłużny :

