





RZUT PIĘTRA

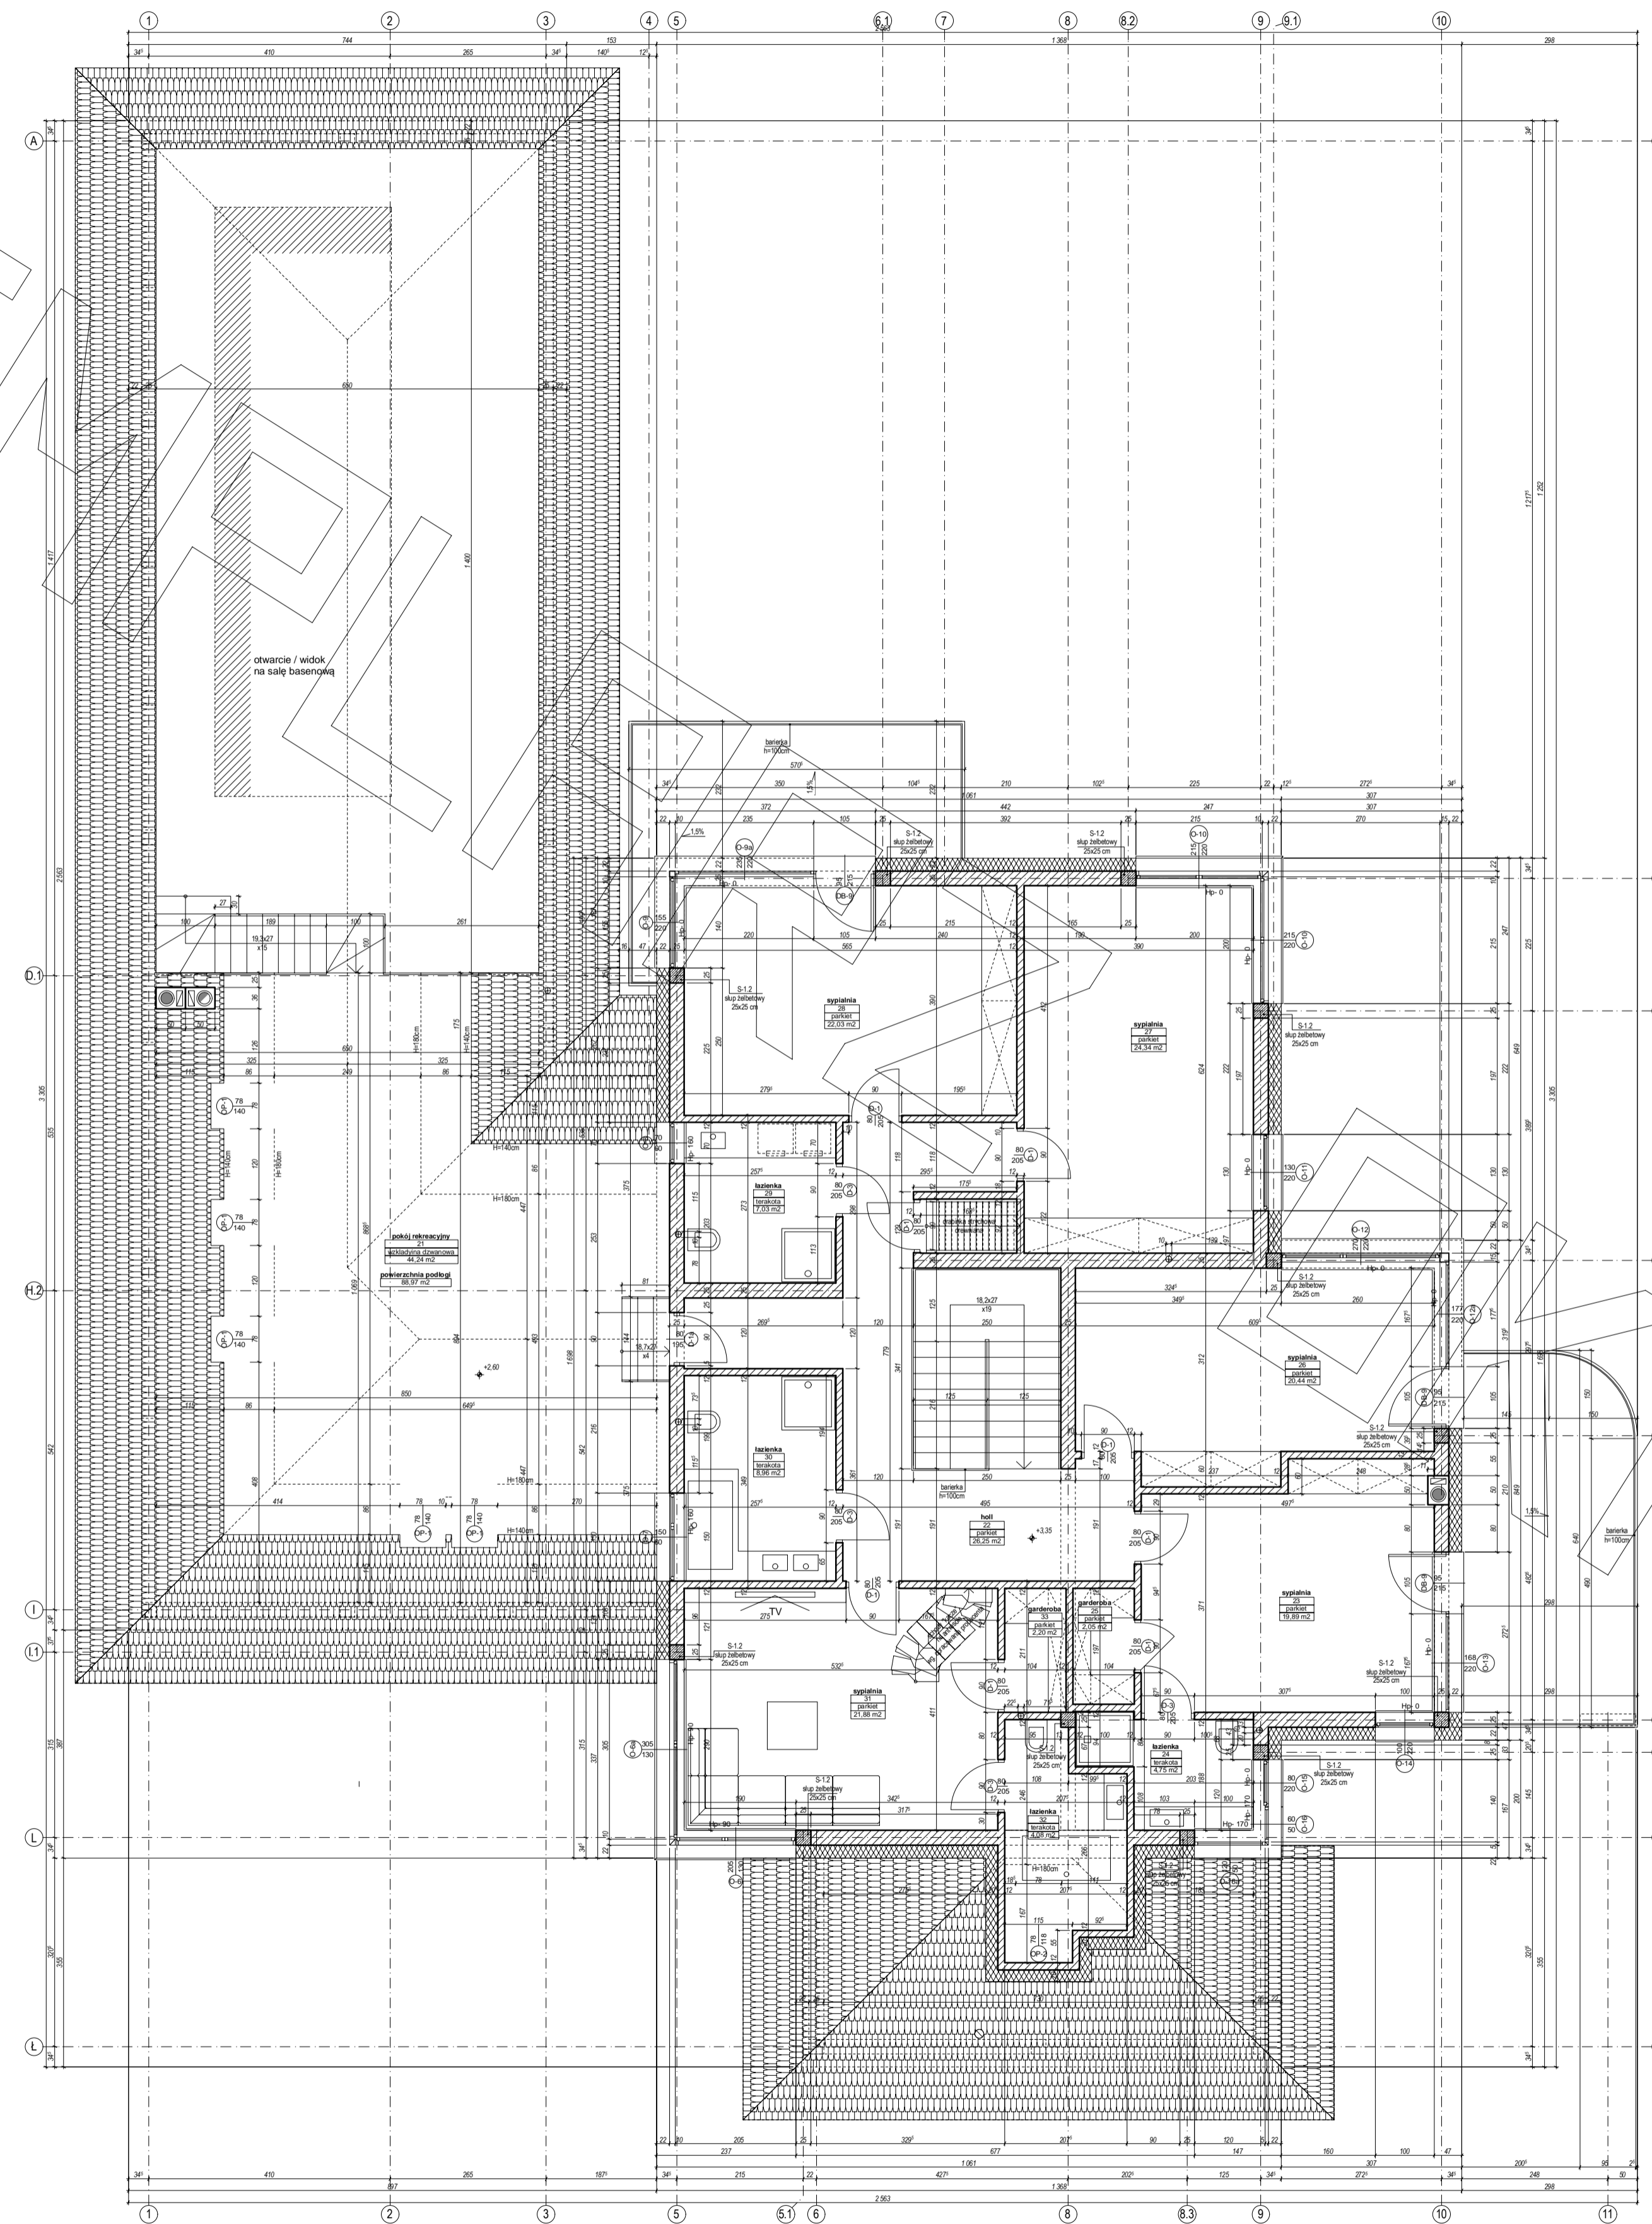


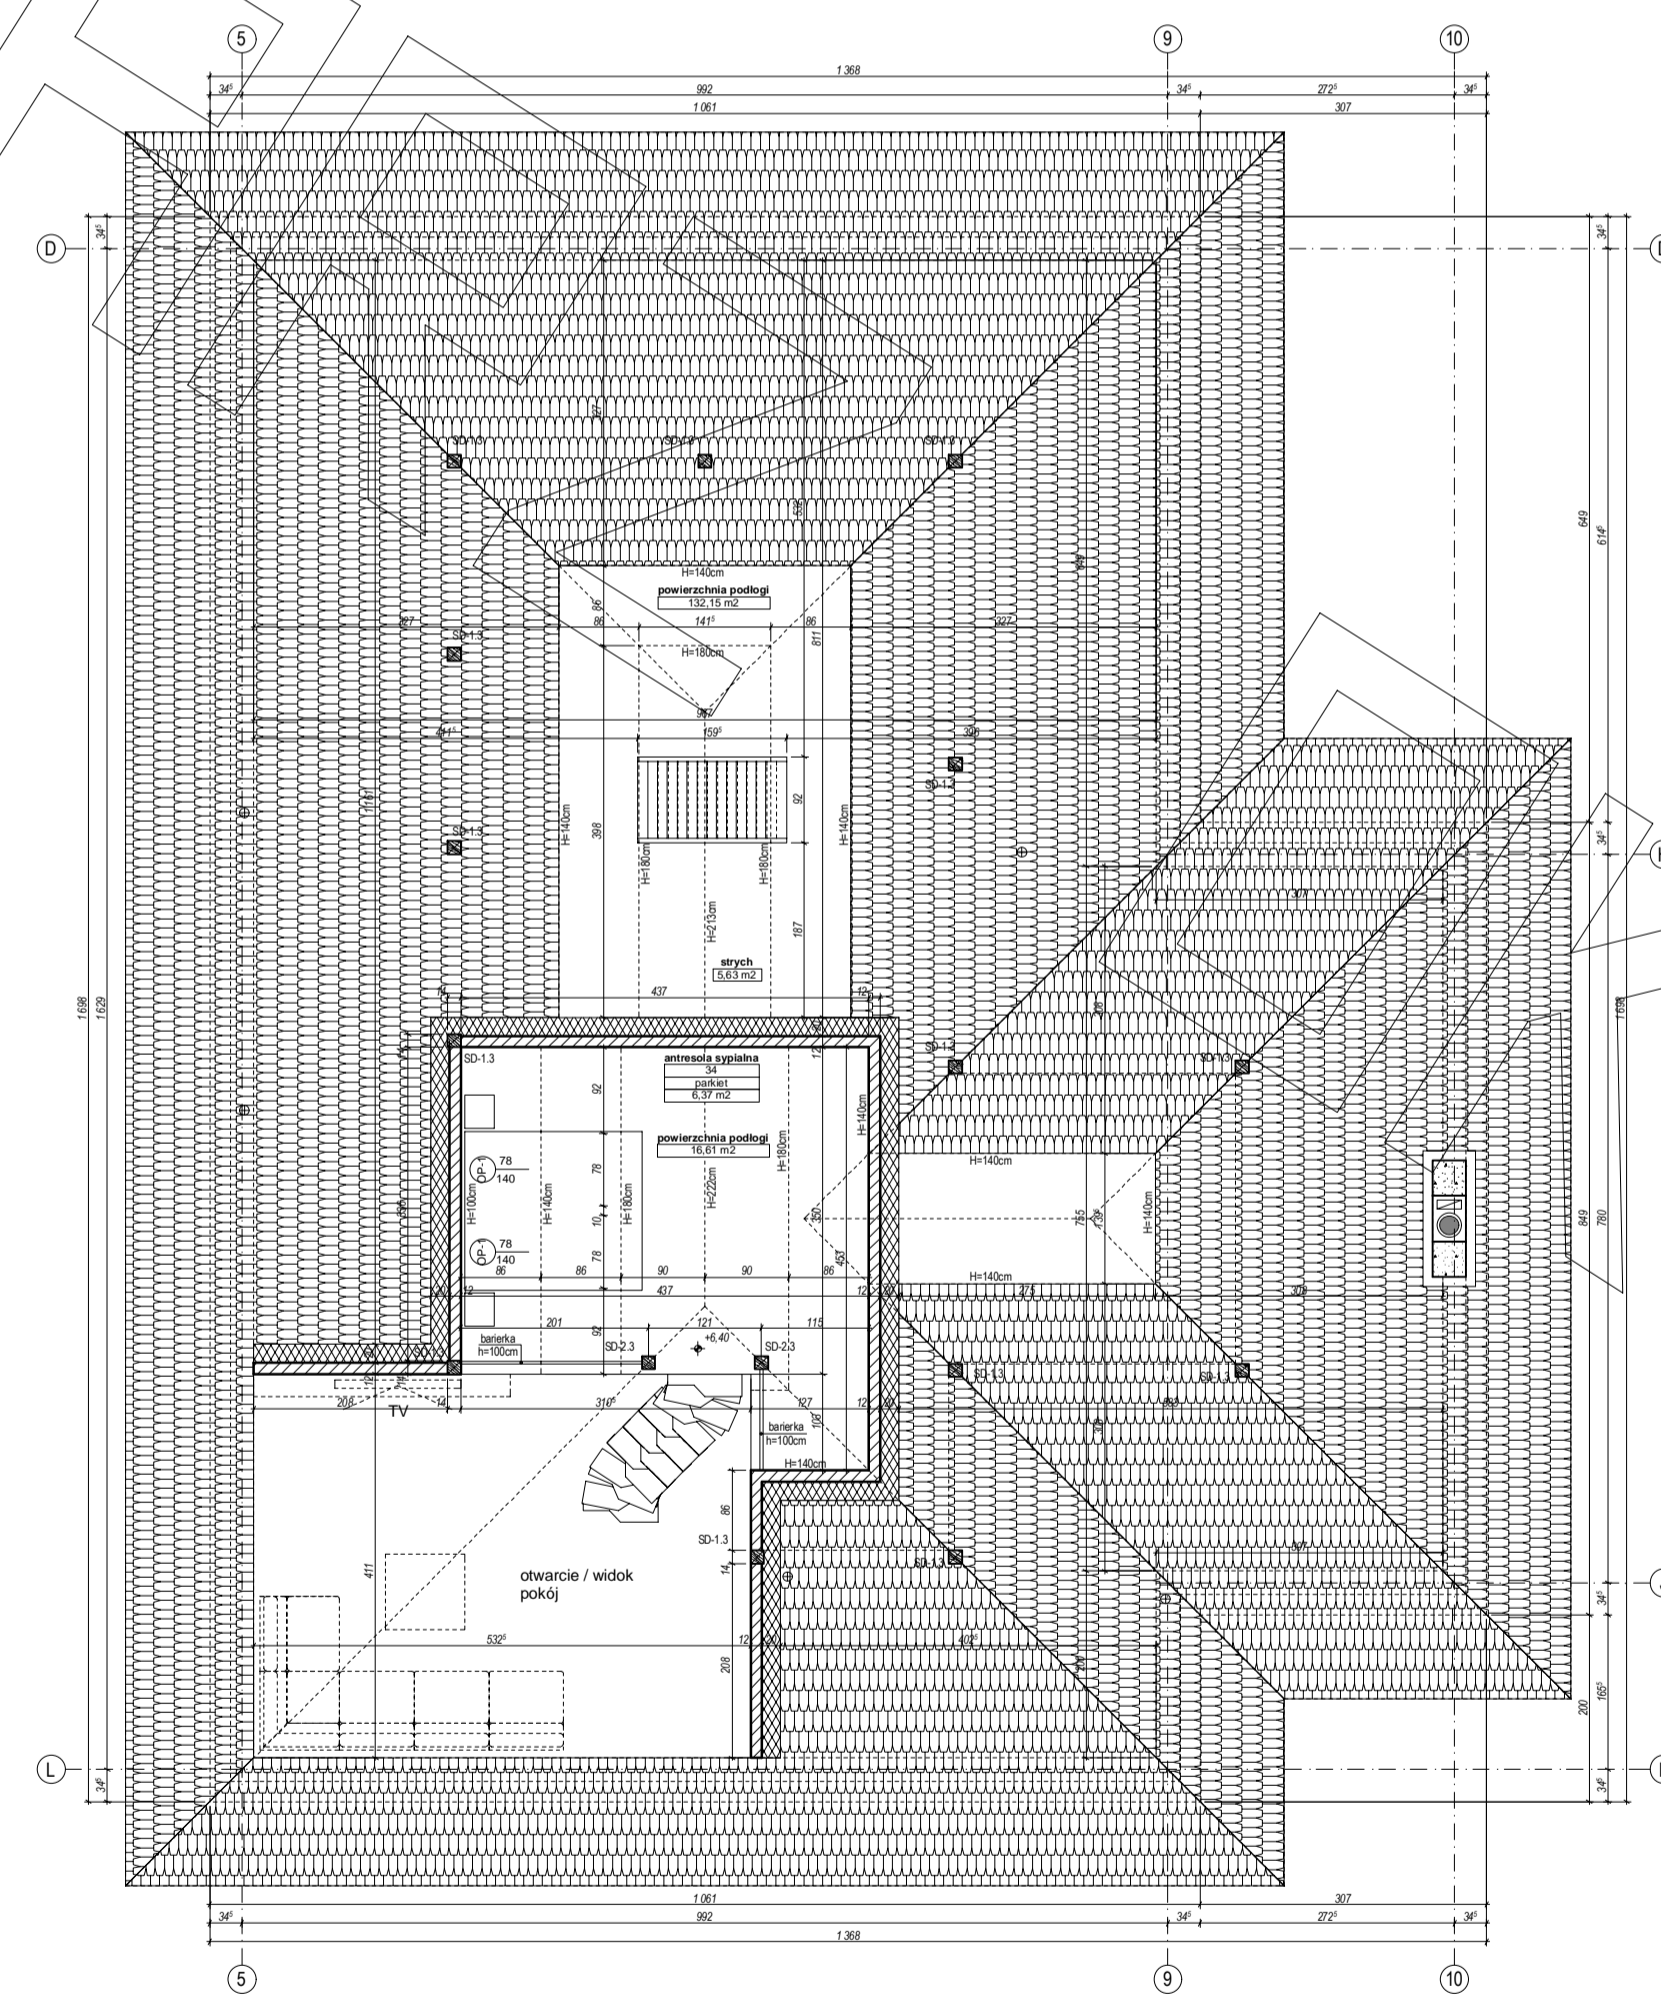

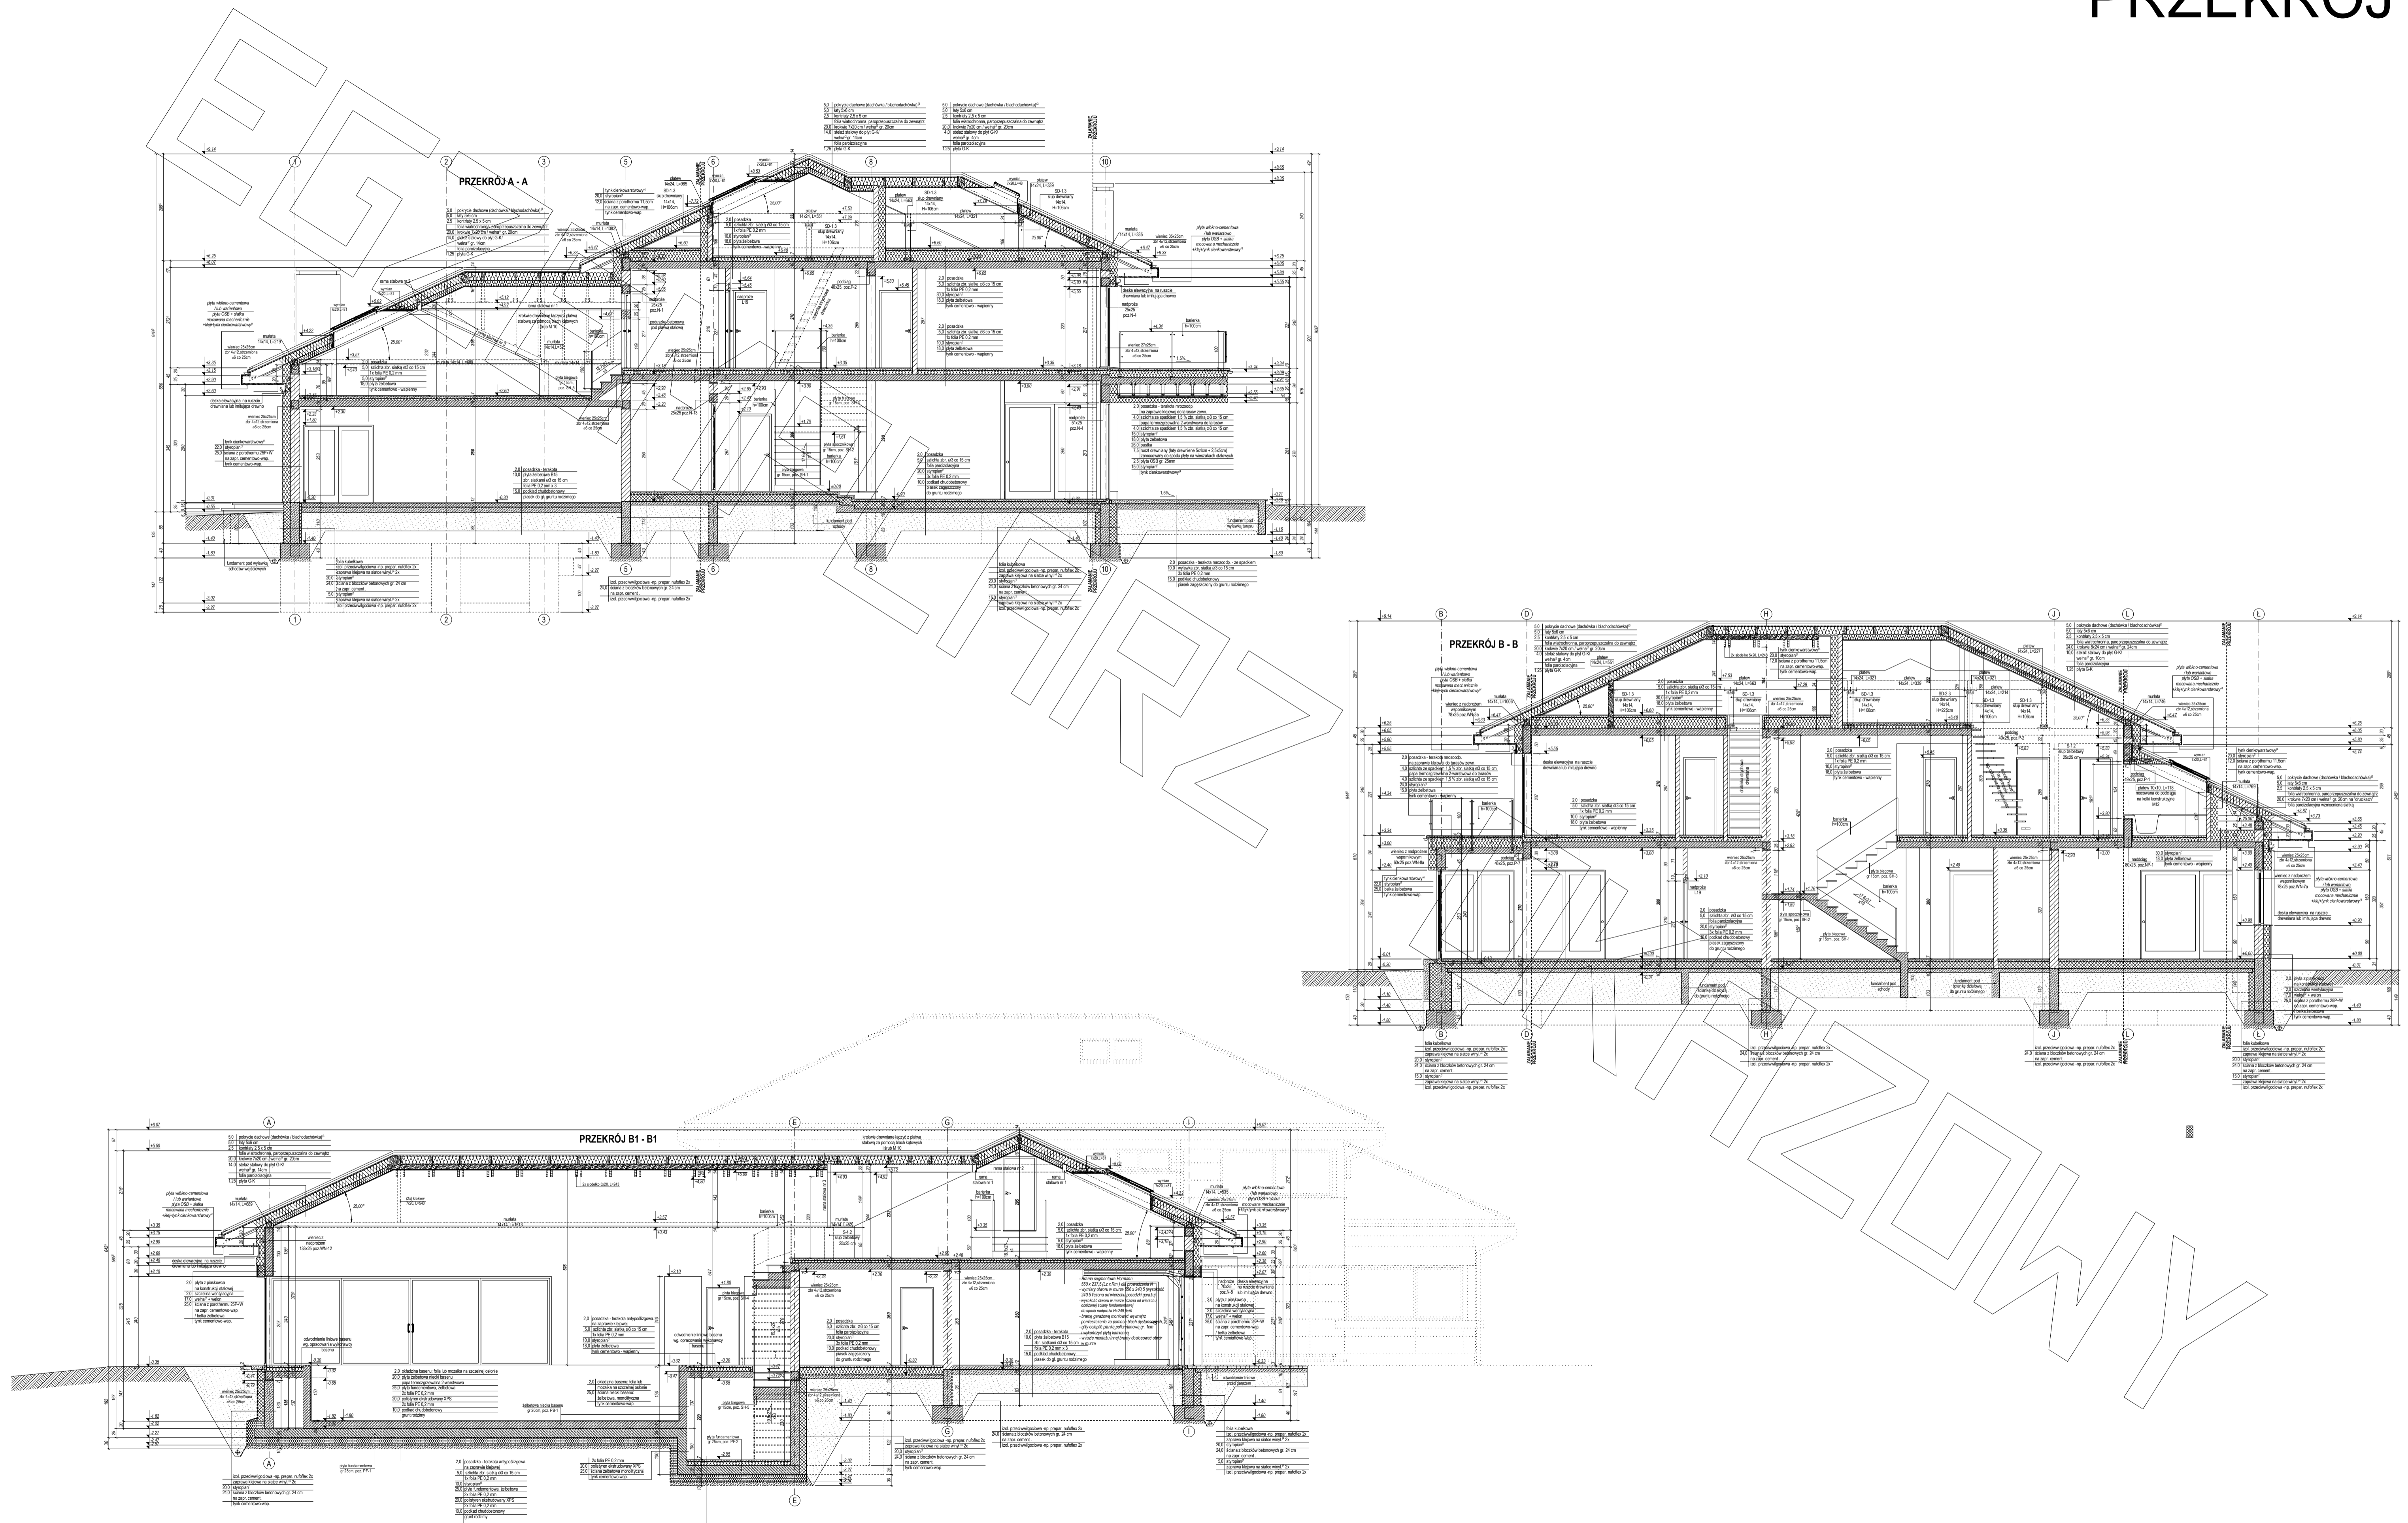


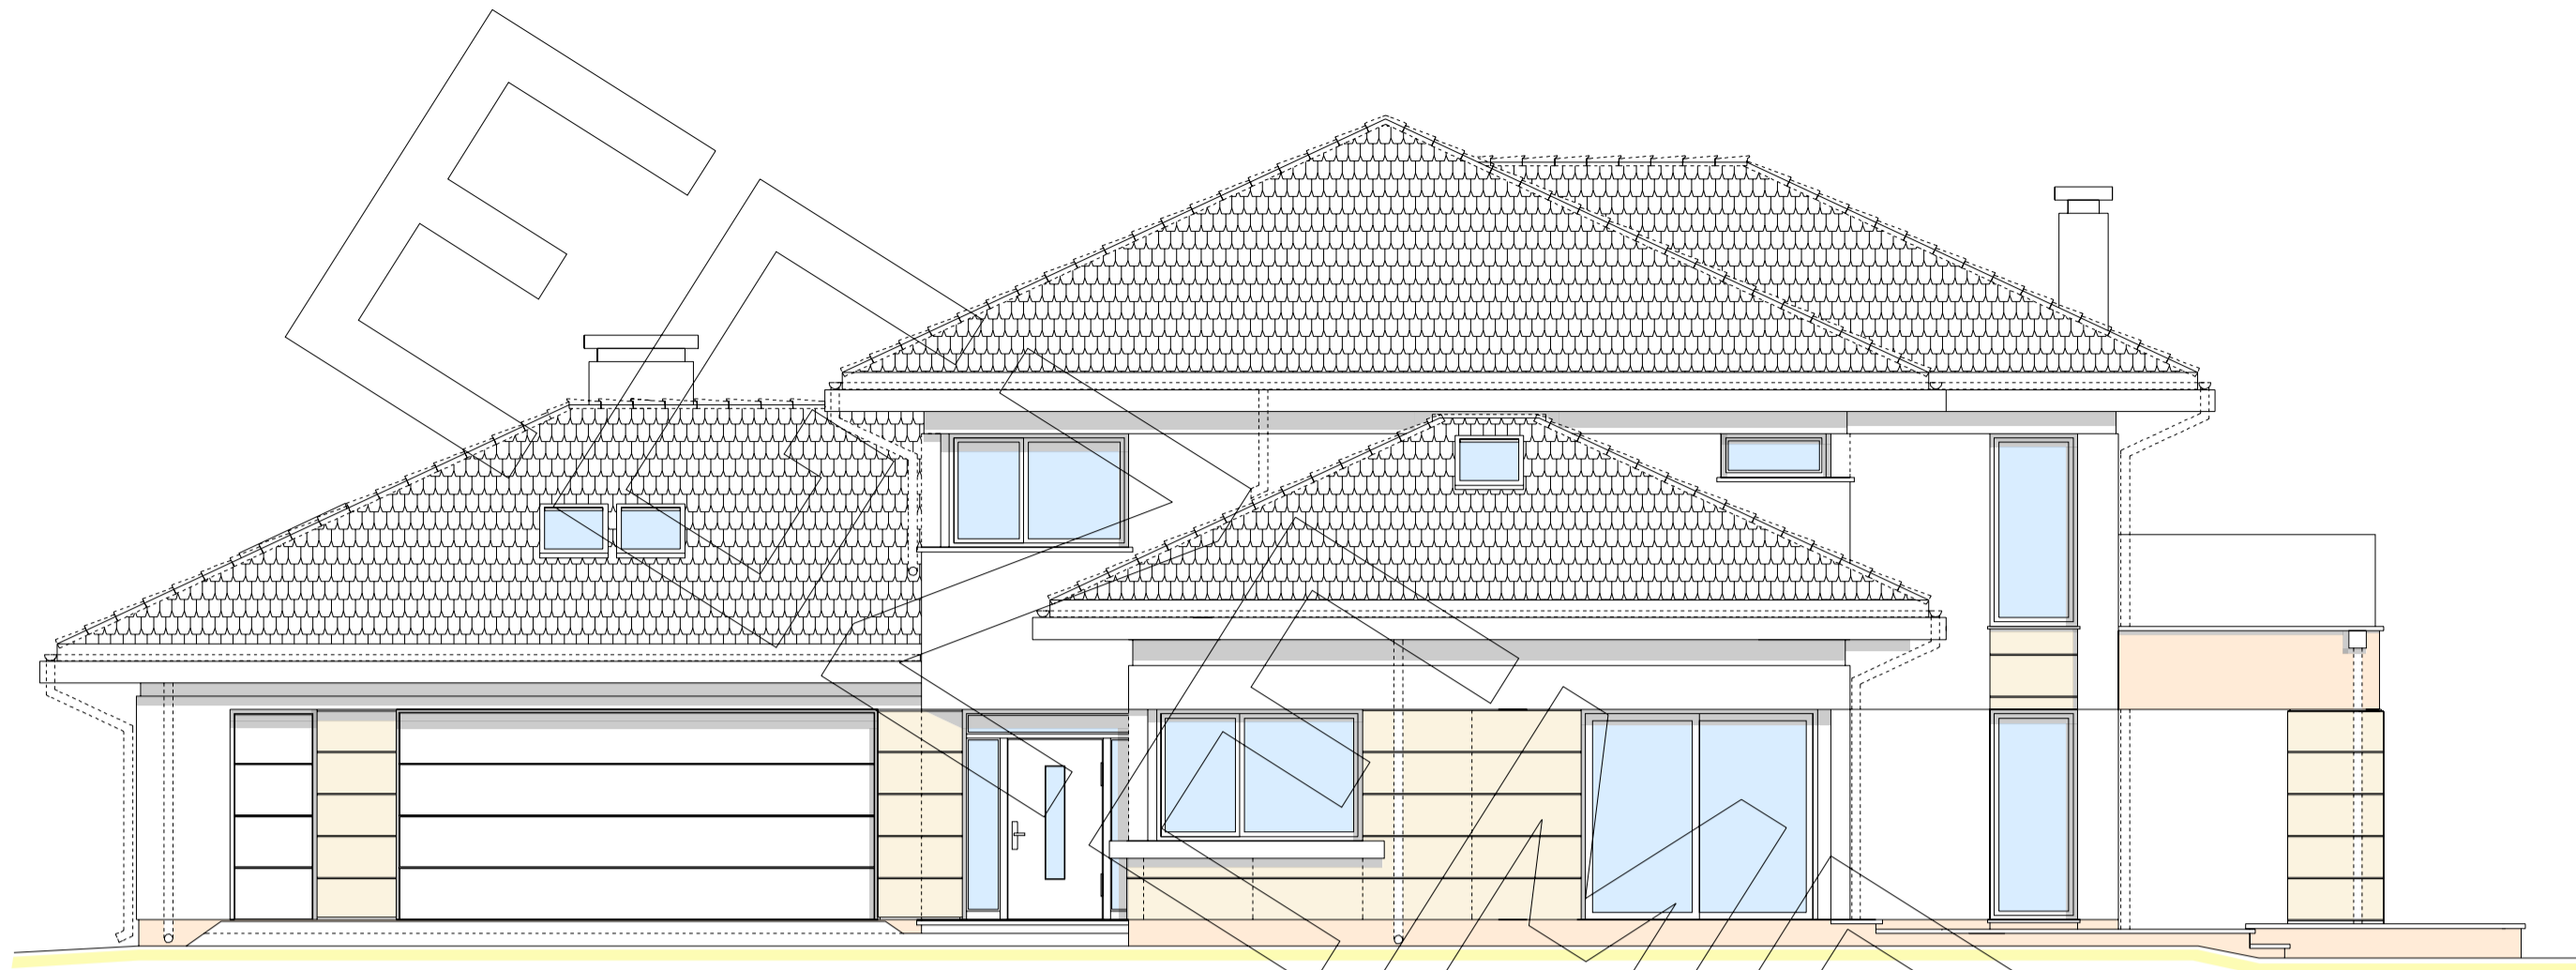


elewacja frontowa :

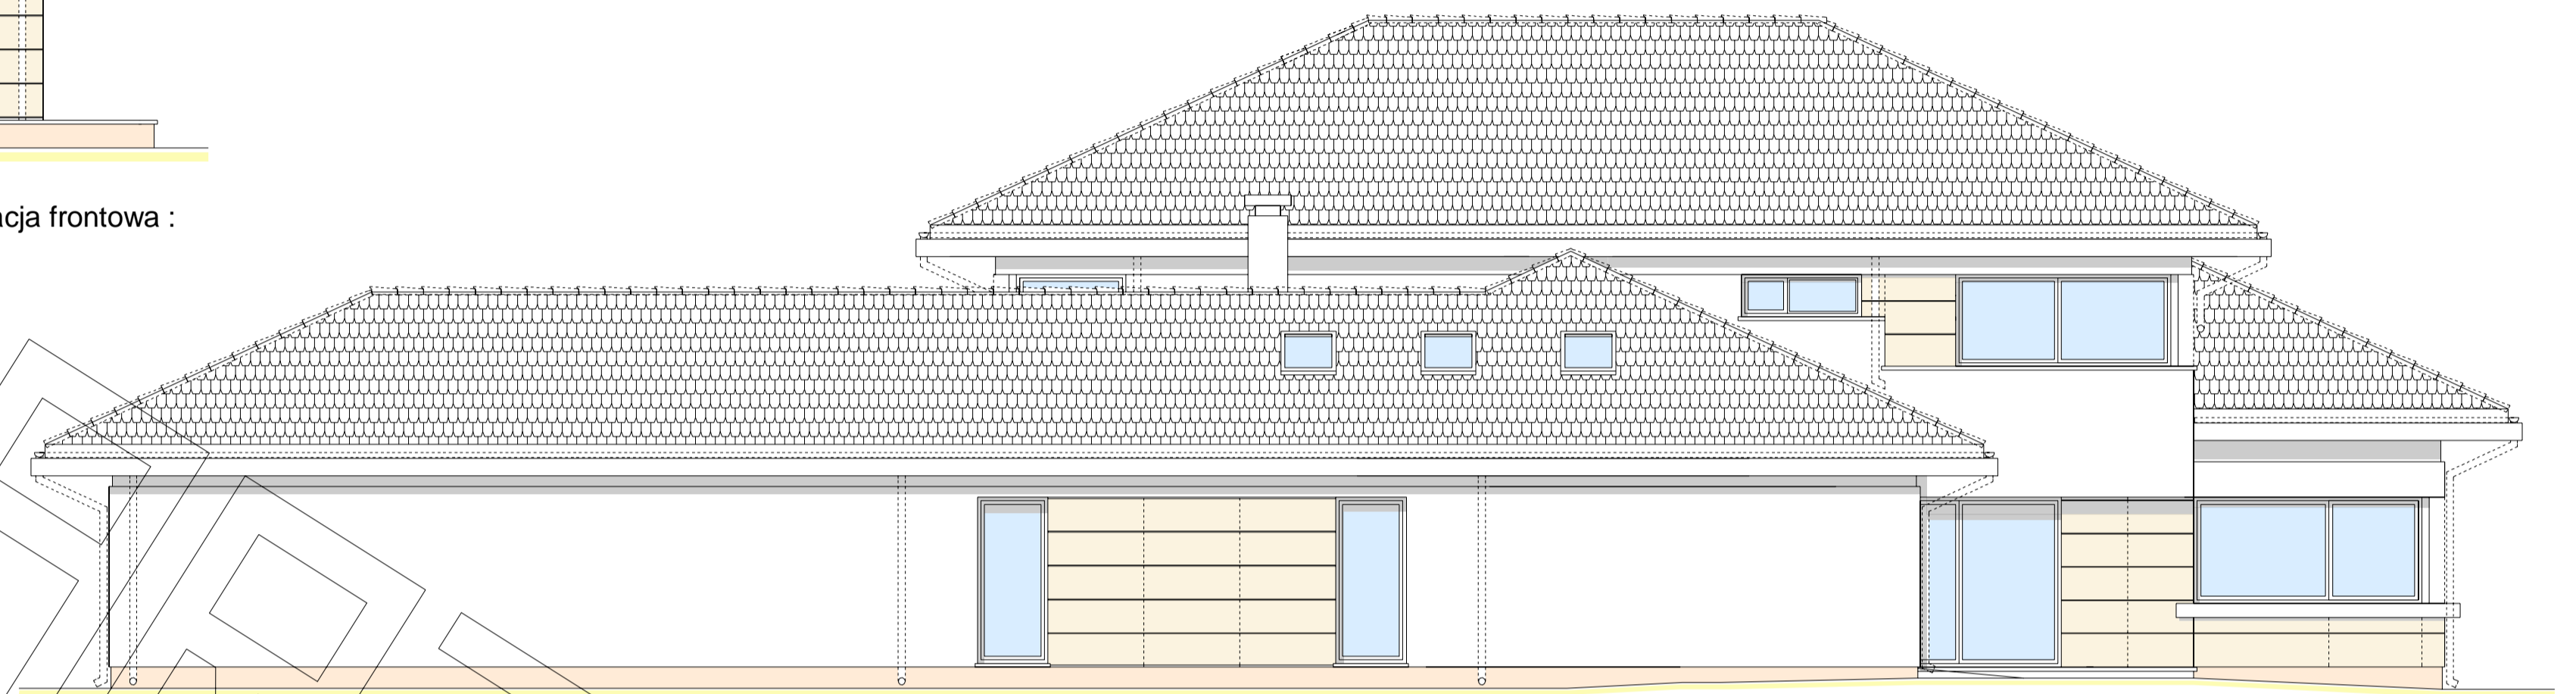

elewacja boczna :

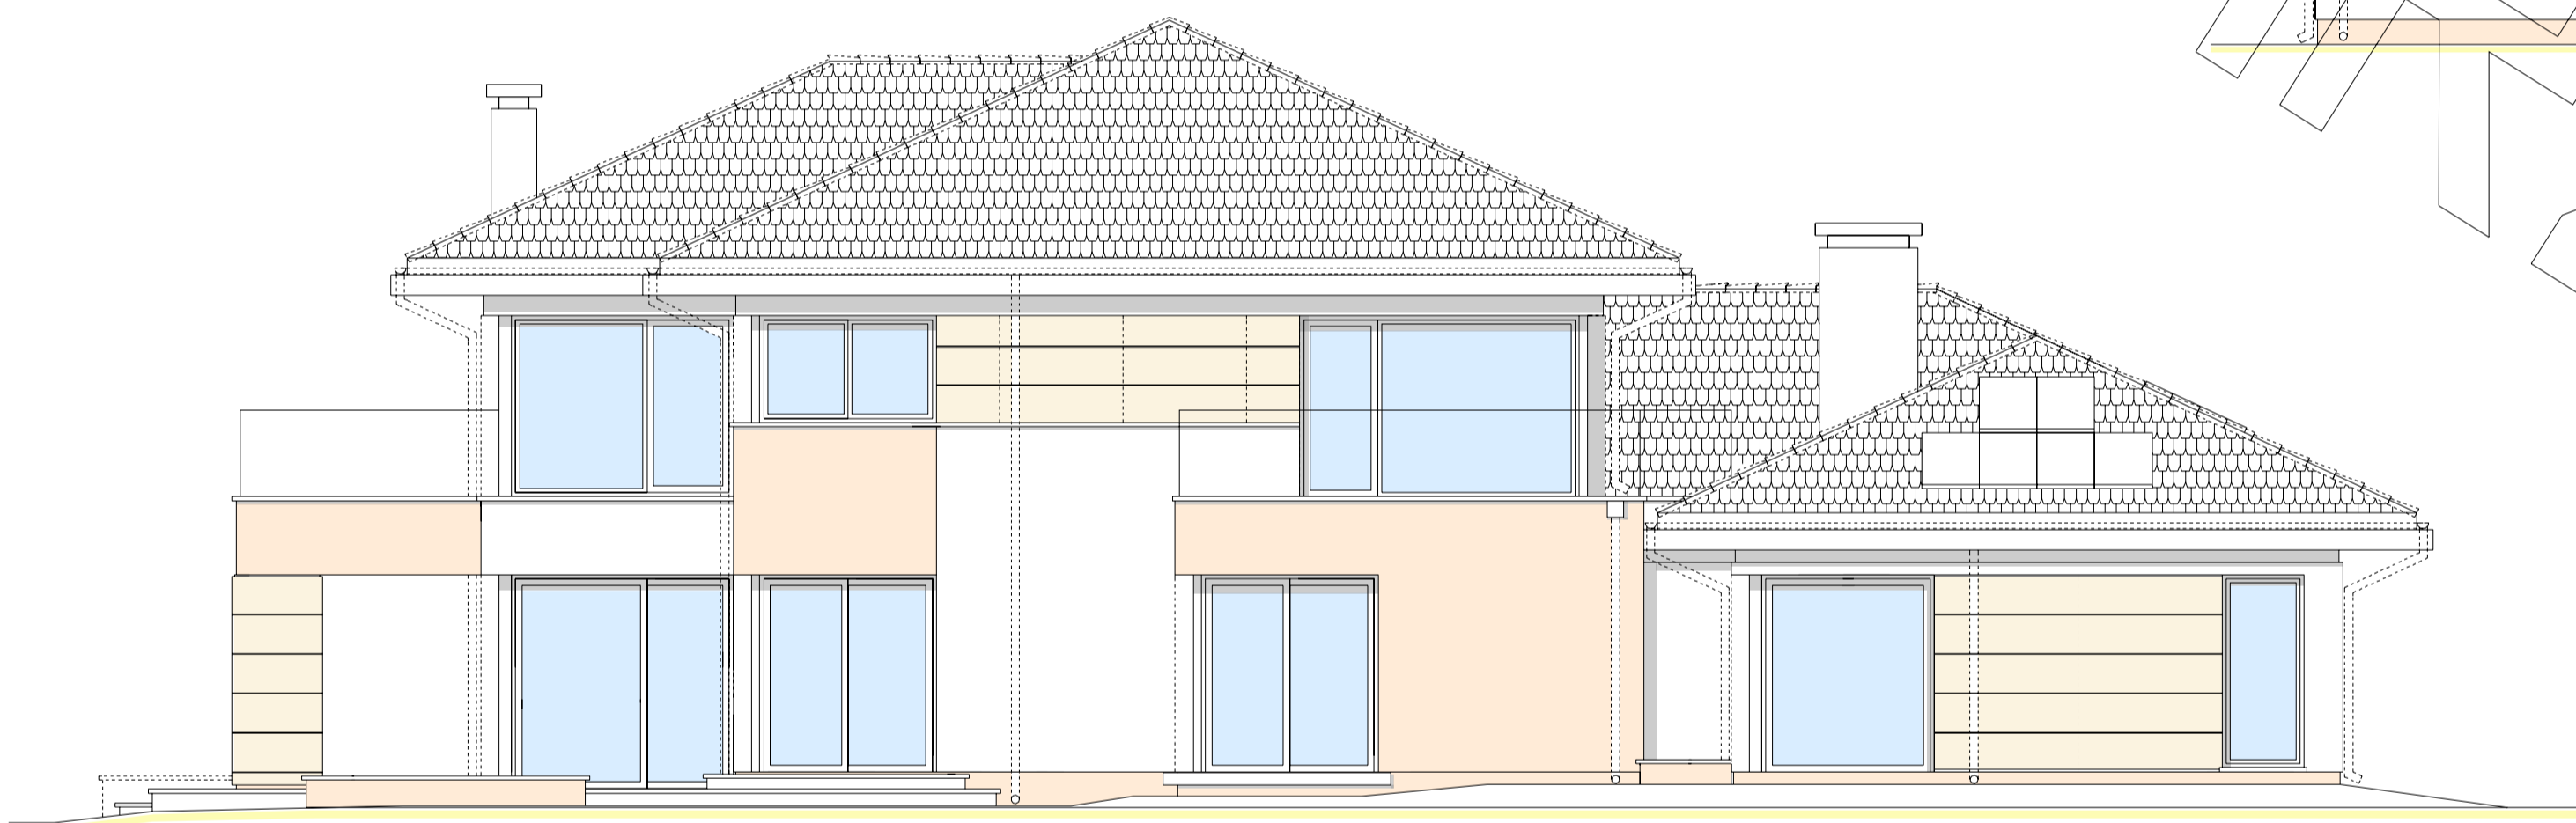

elewacja tylna (ogrodowa) :

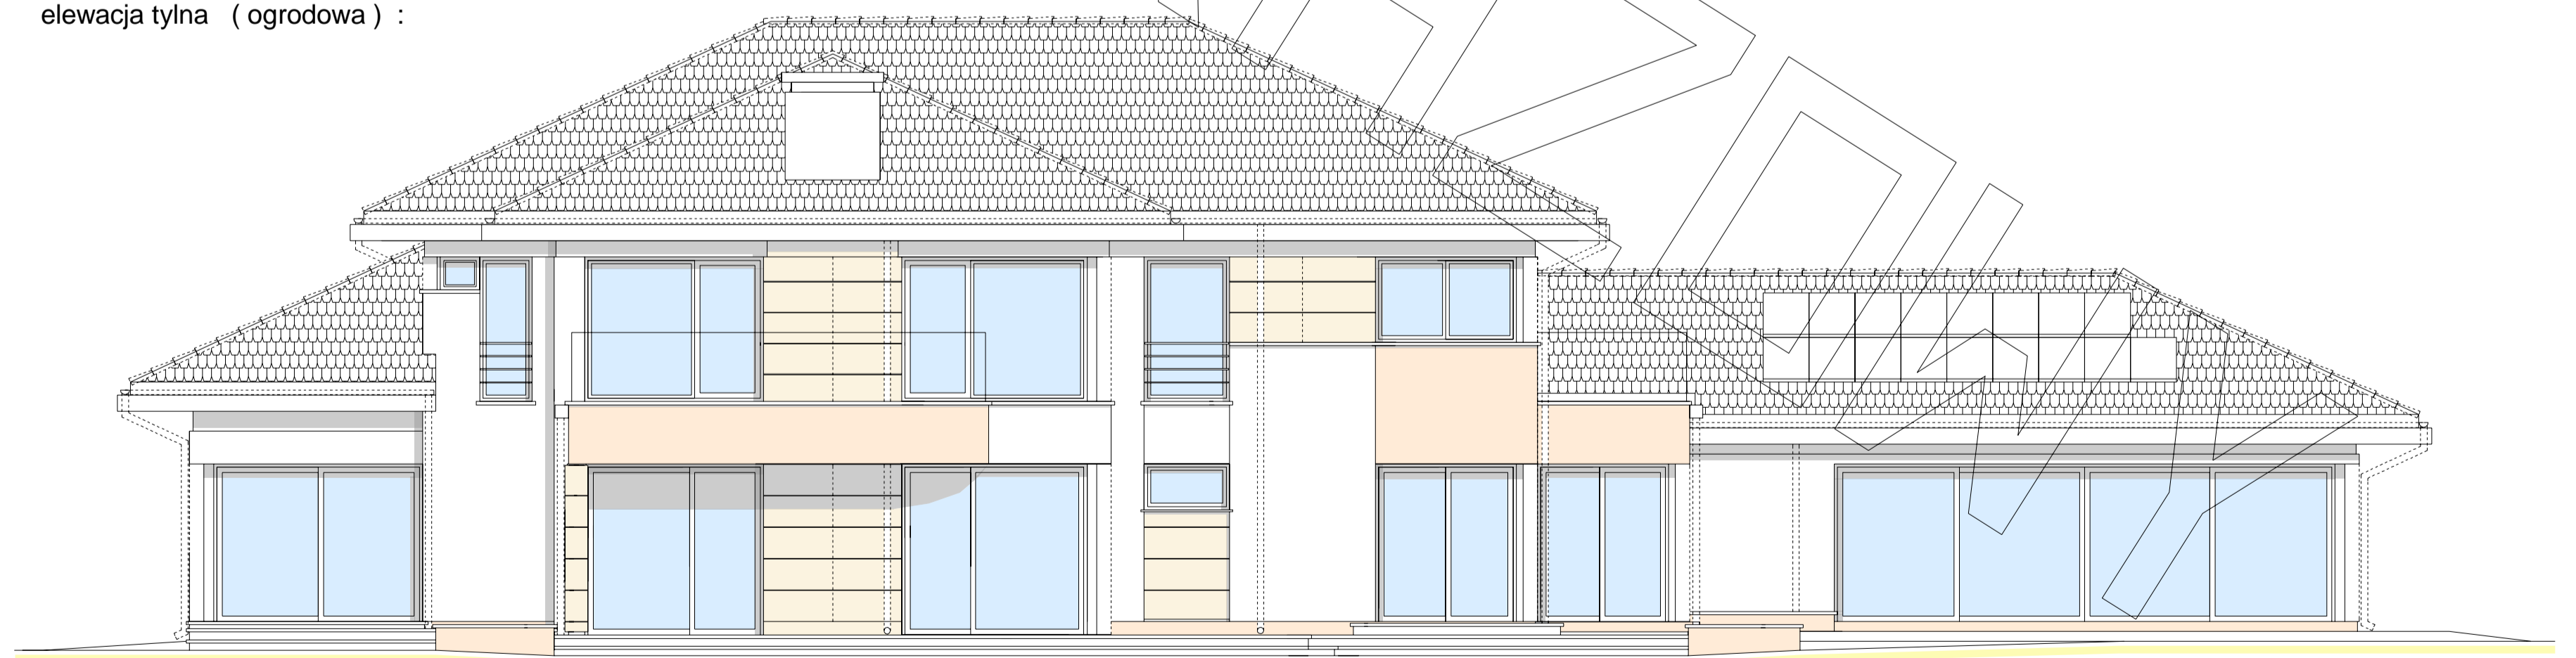

elewacja boczna - ogrodowa :