




RZUT PARTERU

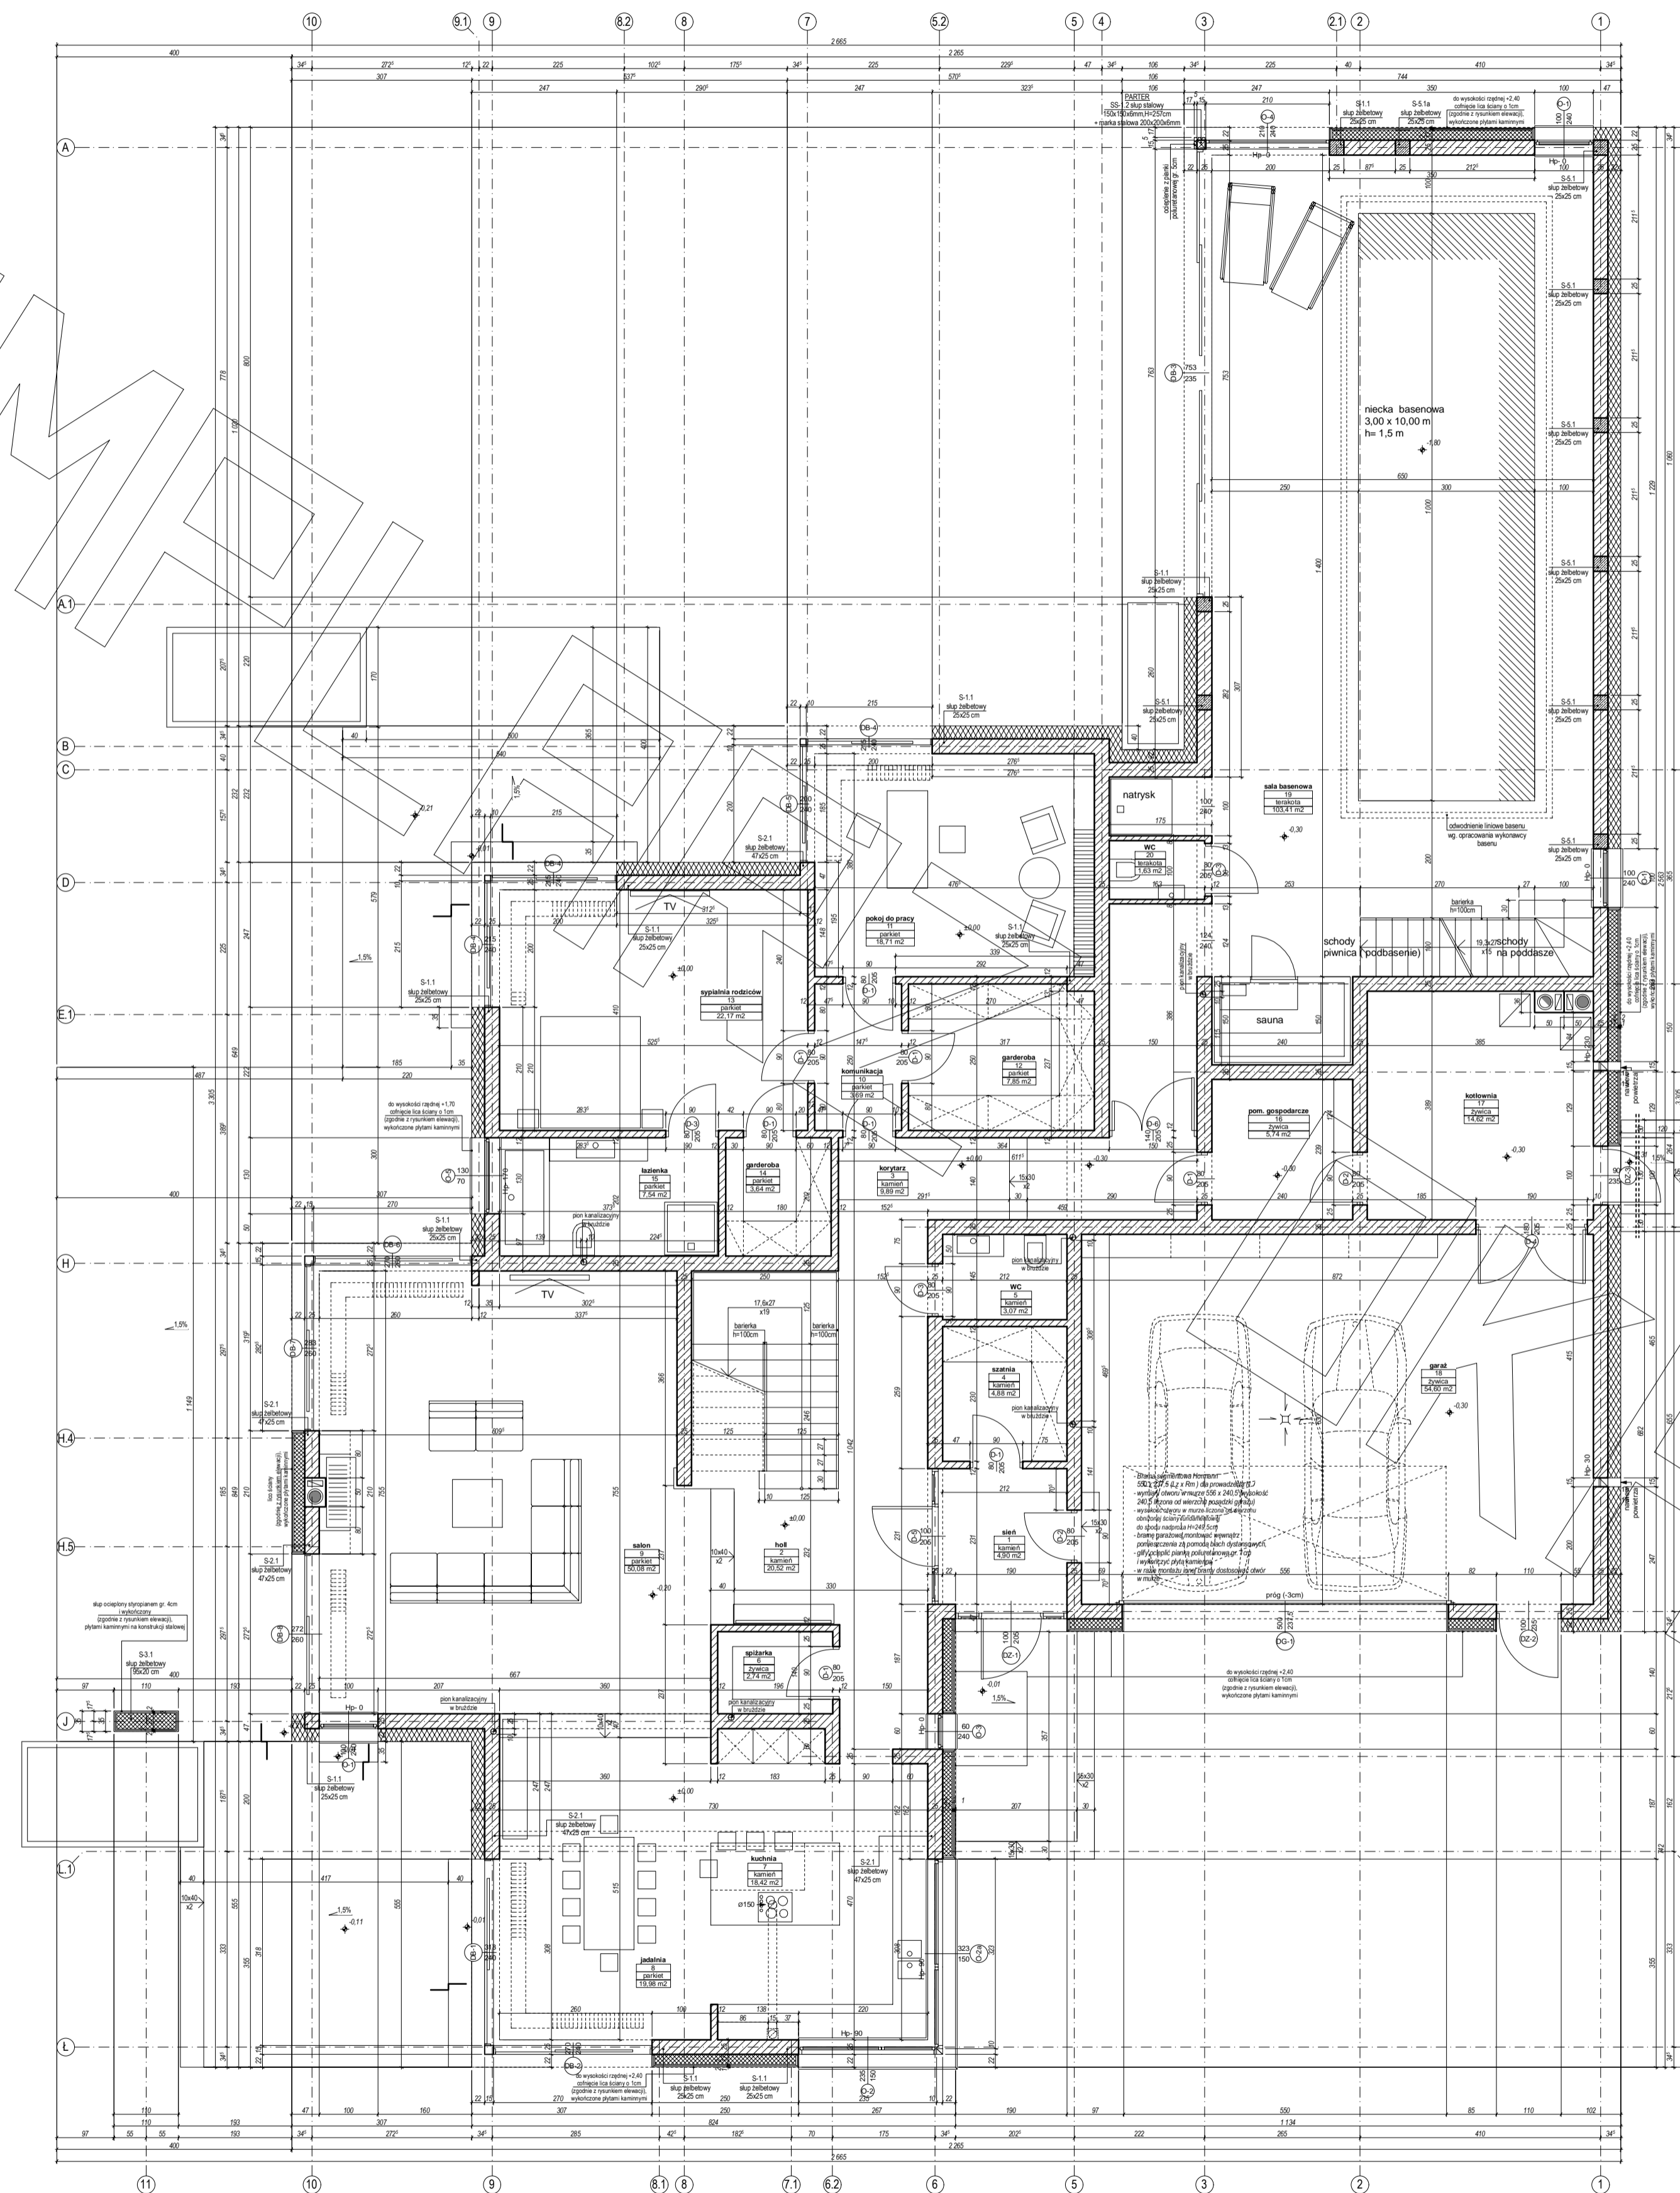


RZUT PIĘTRA

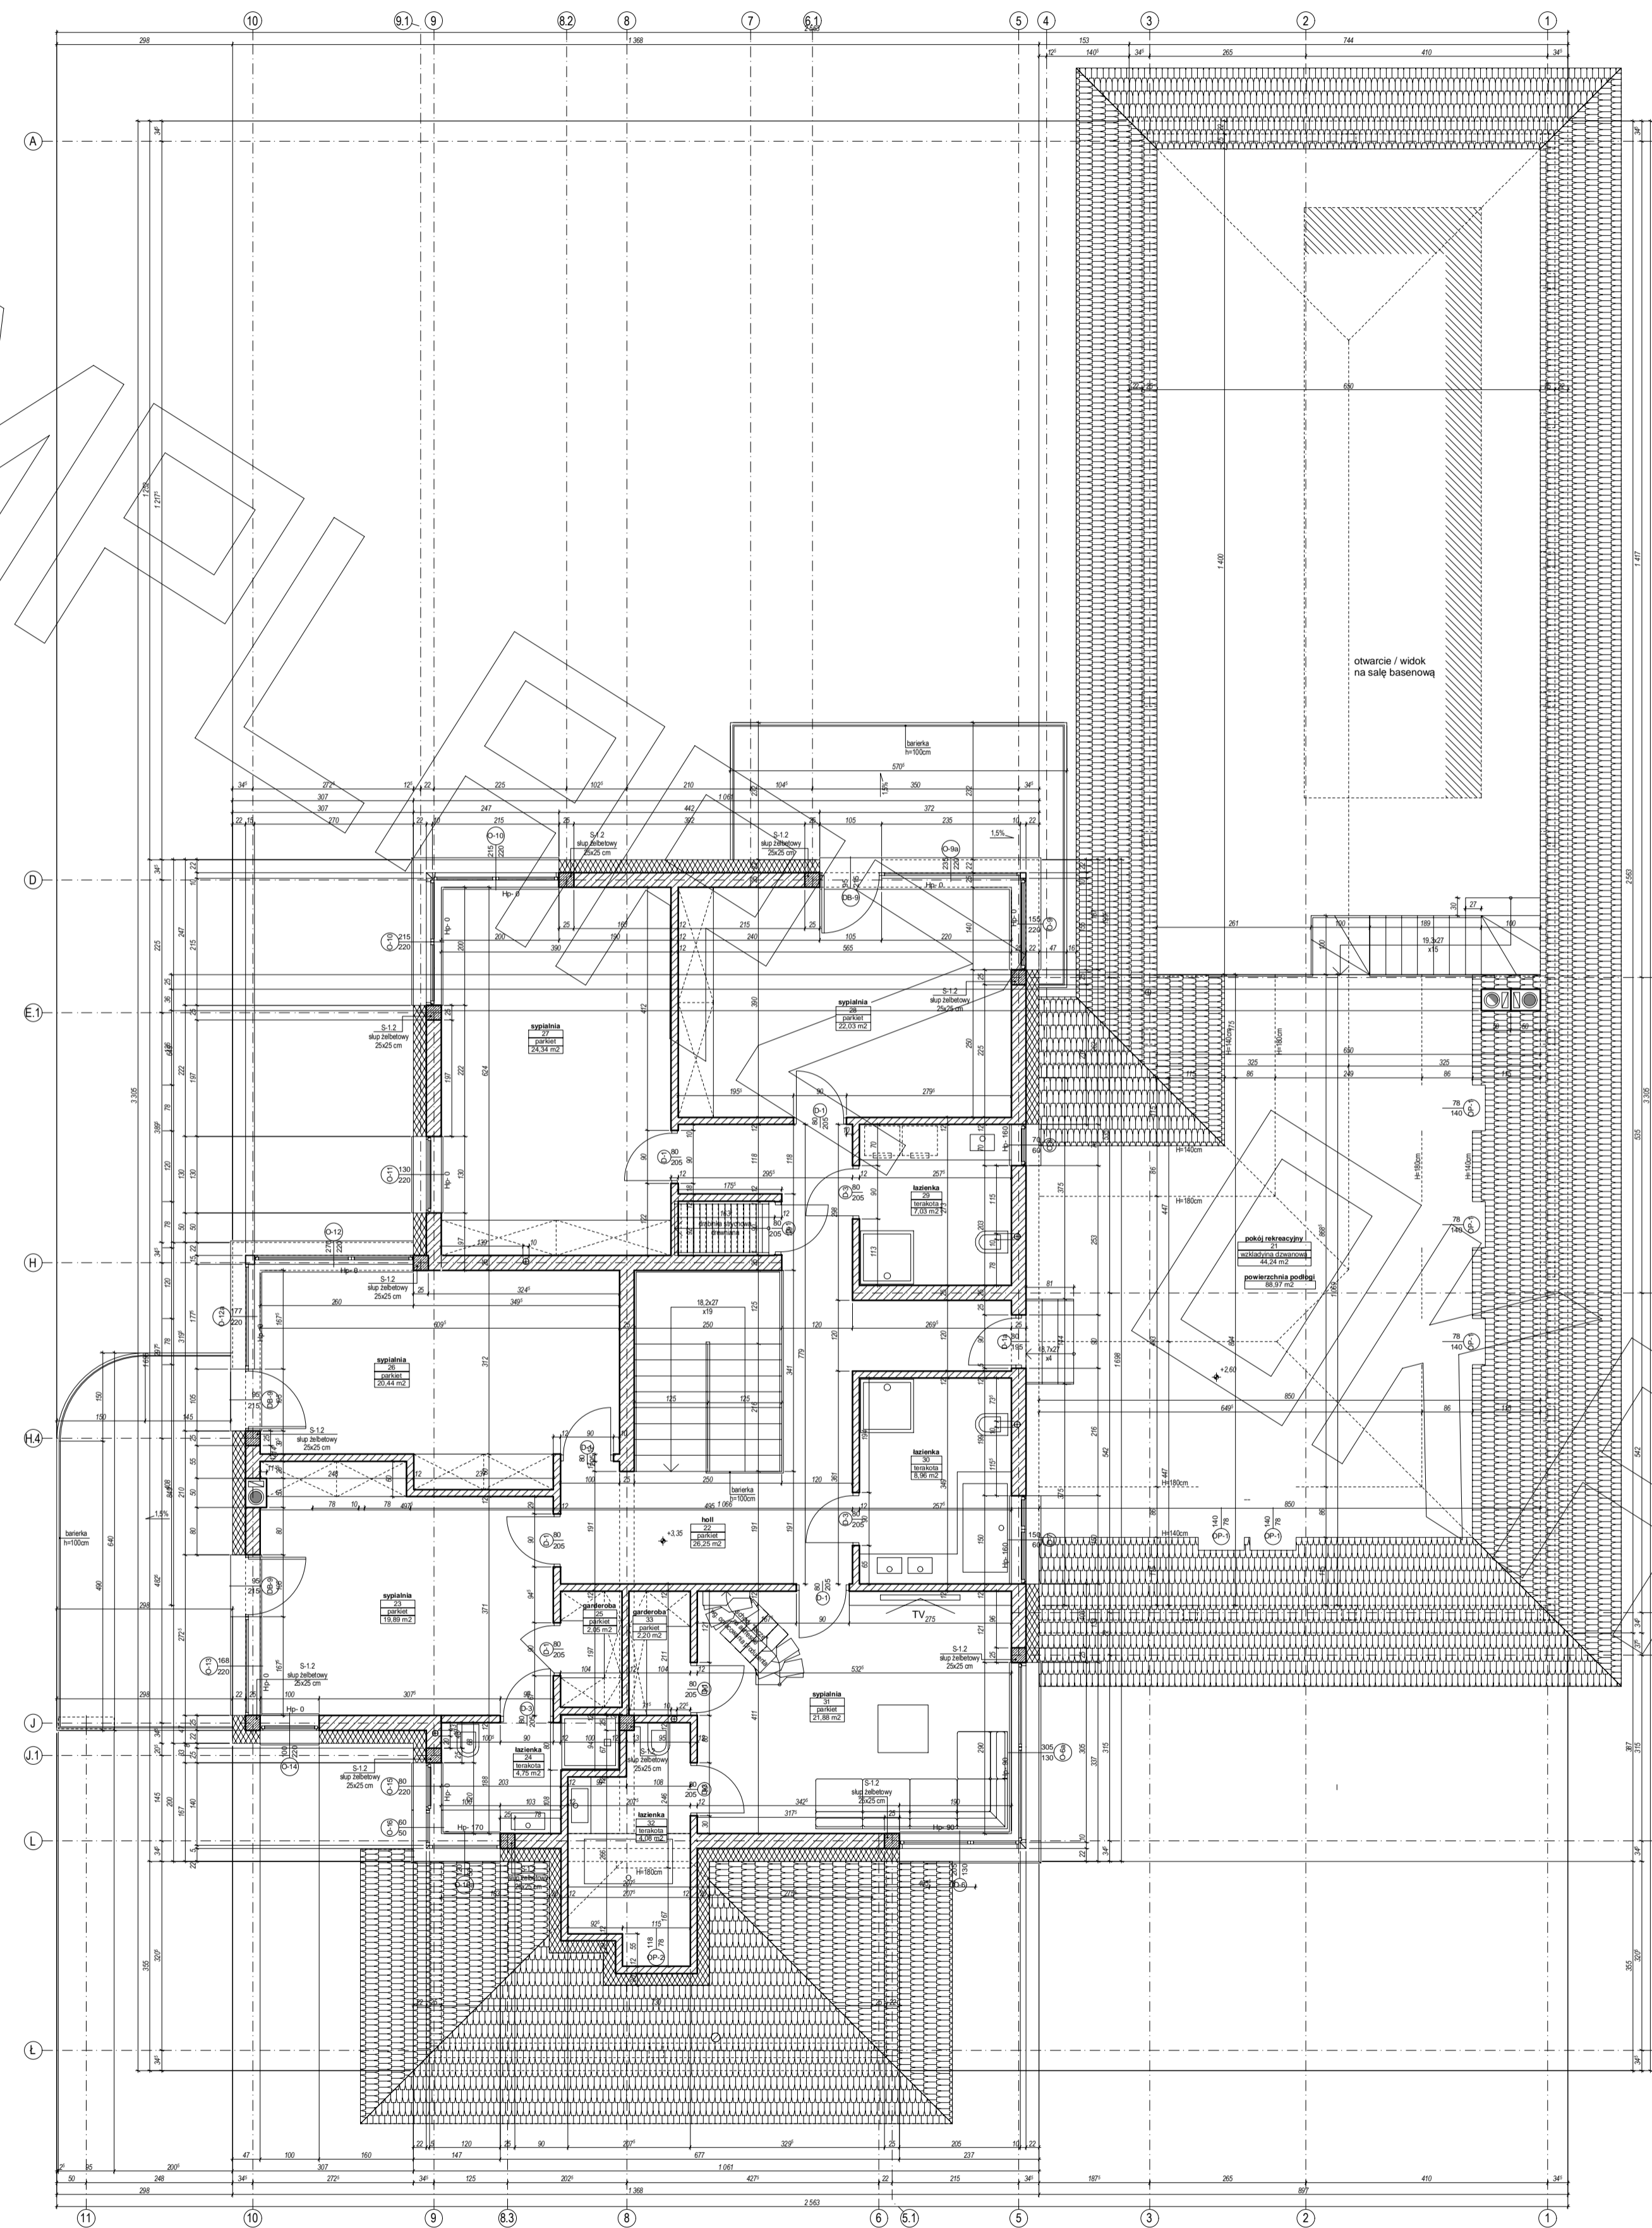


EGZEMPLARZ

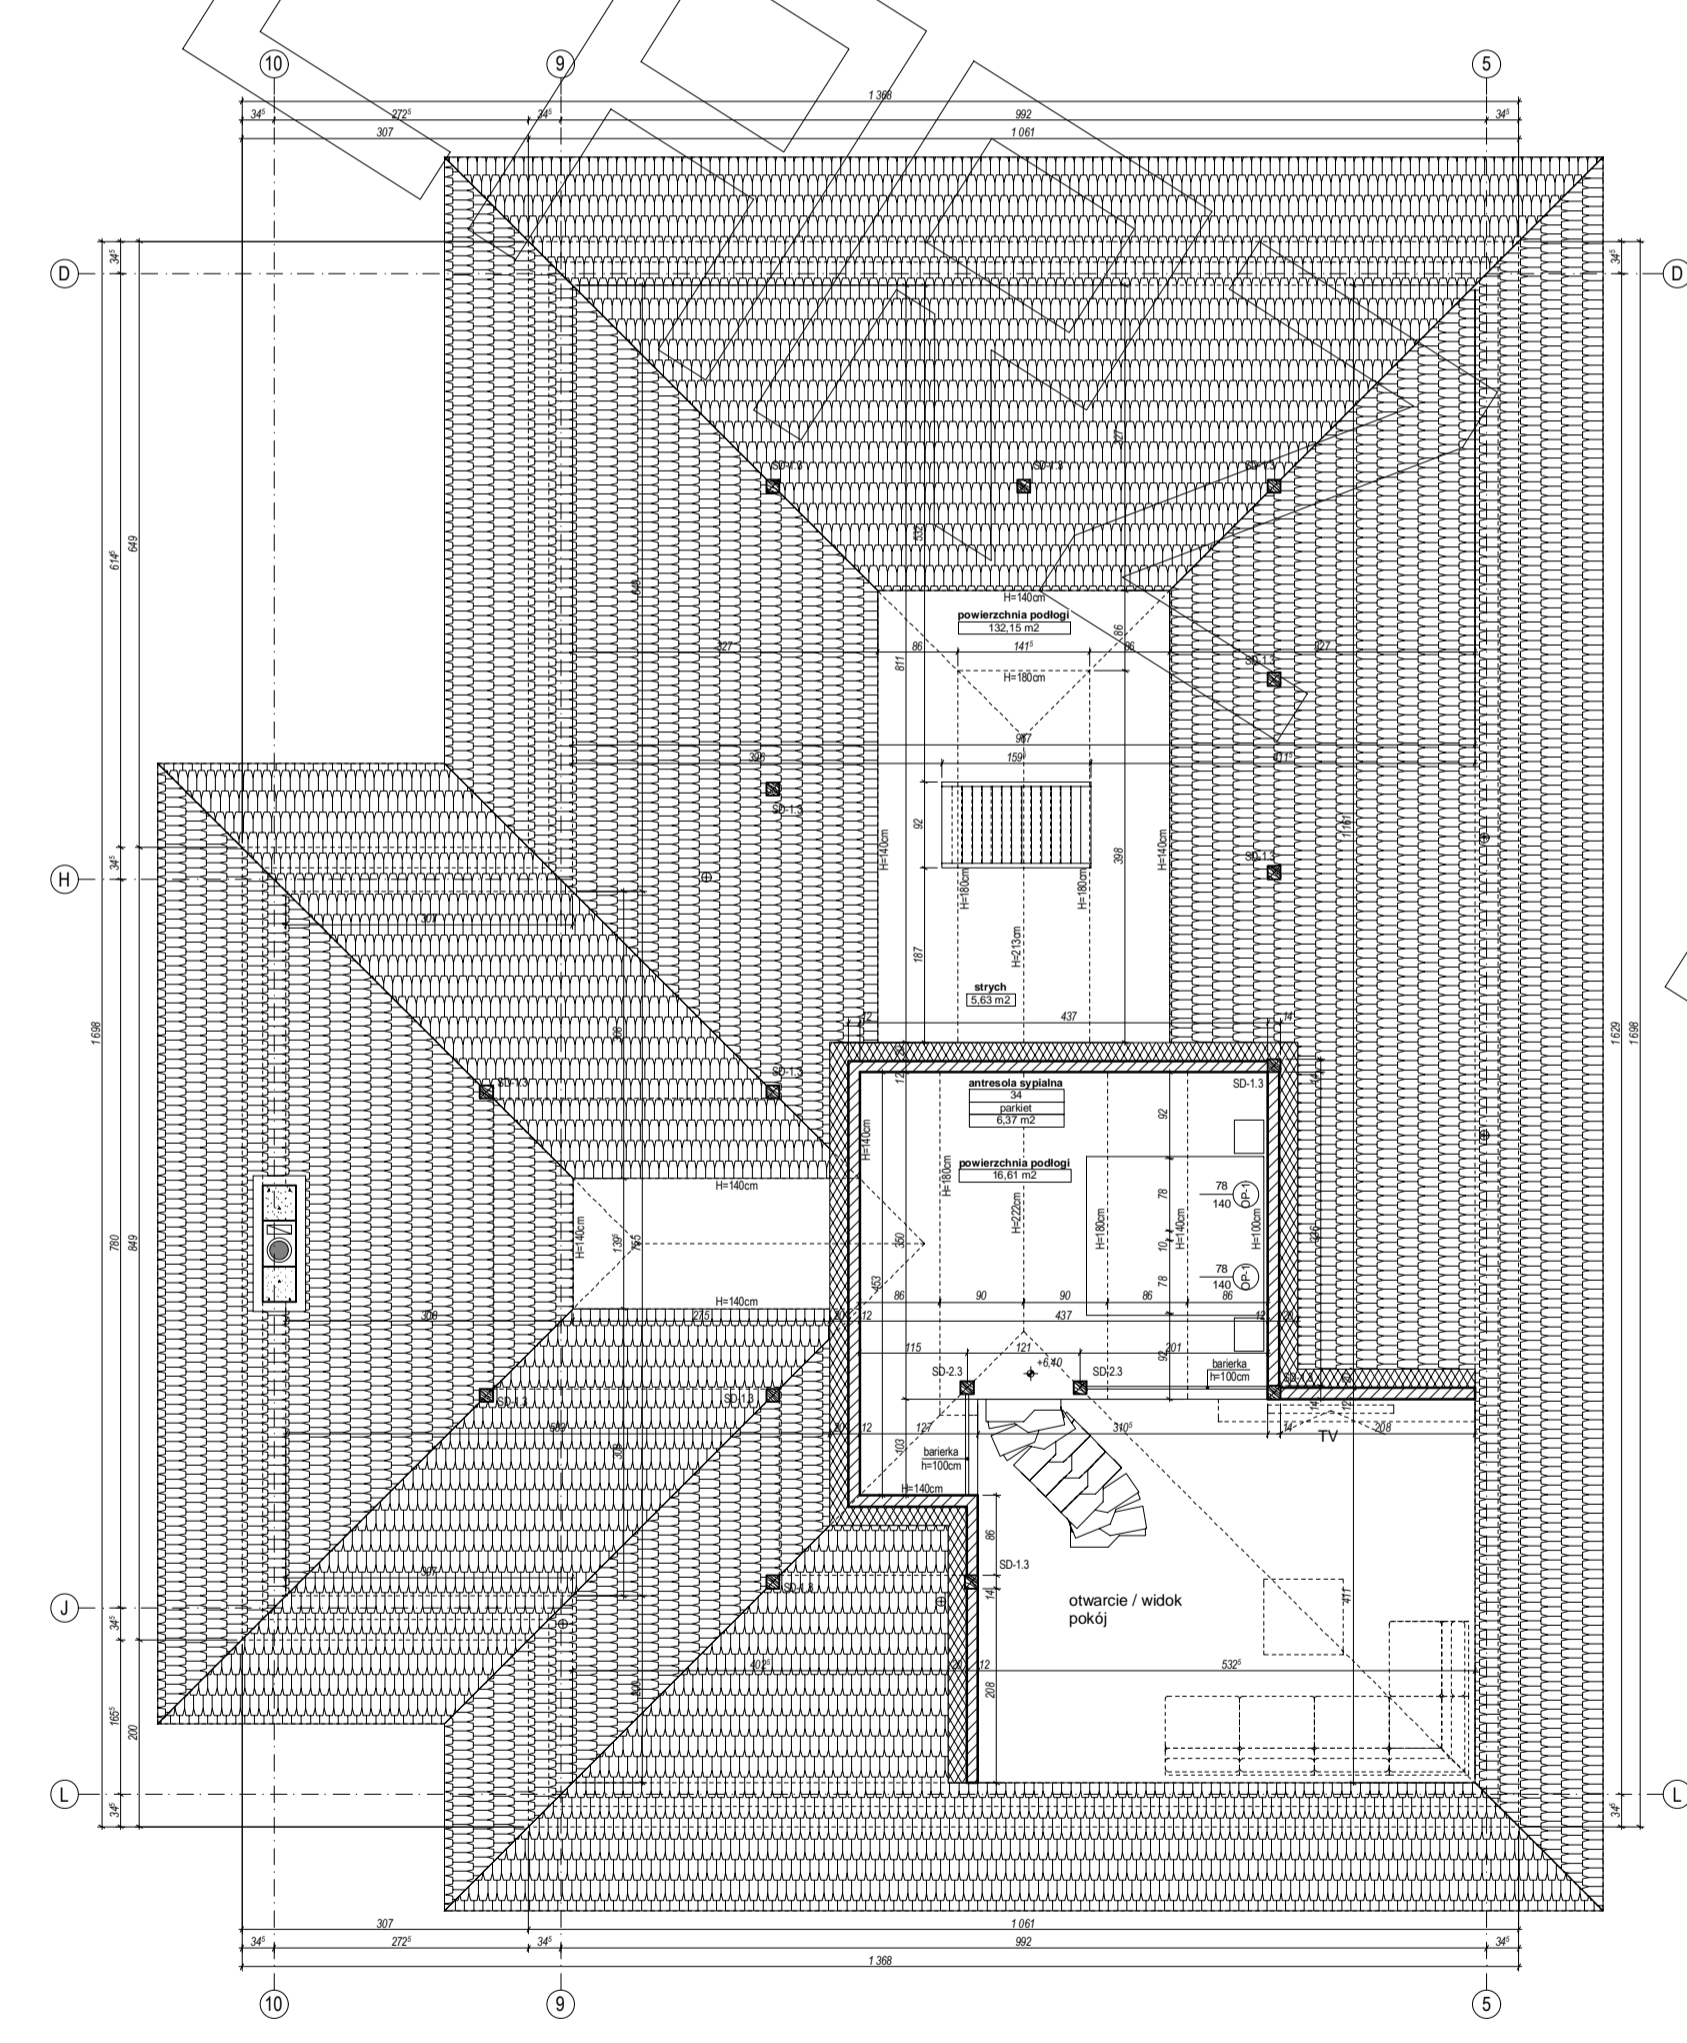


OKAZOWY

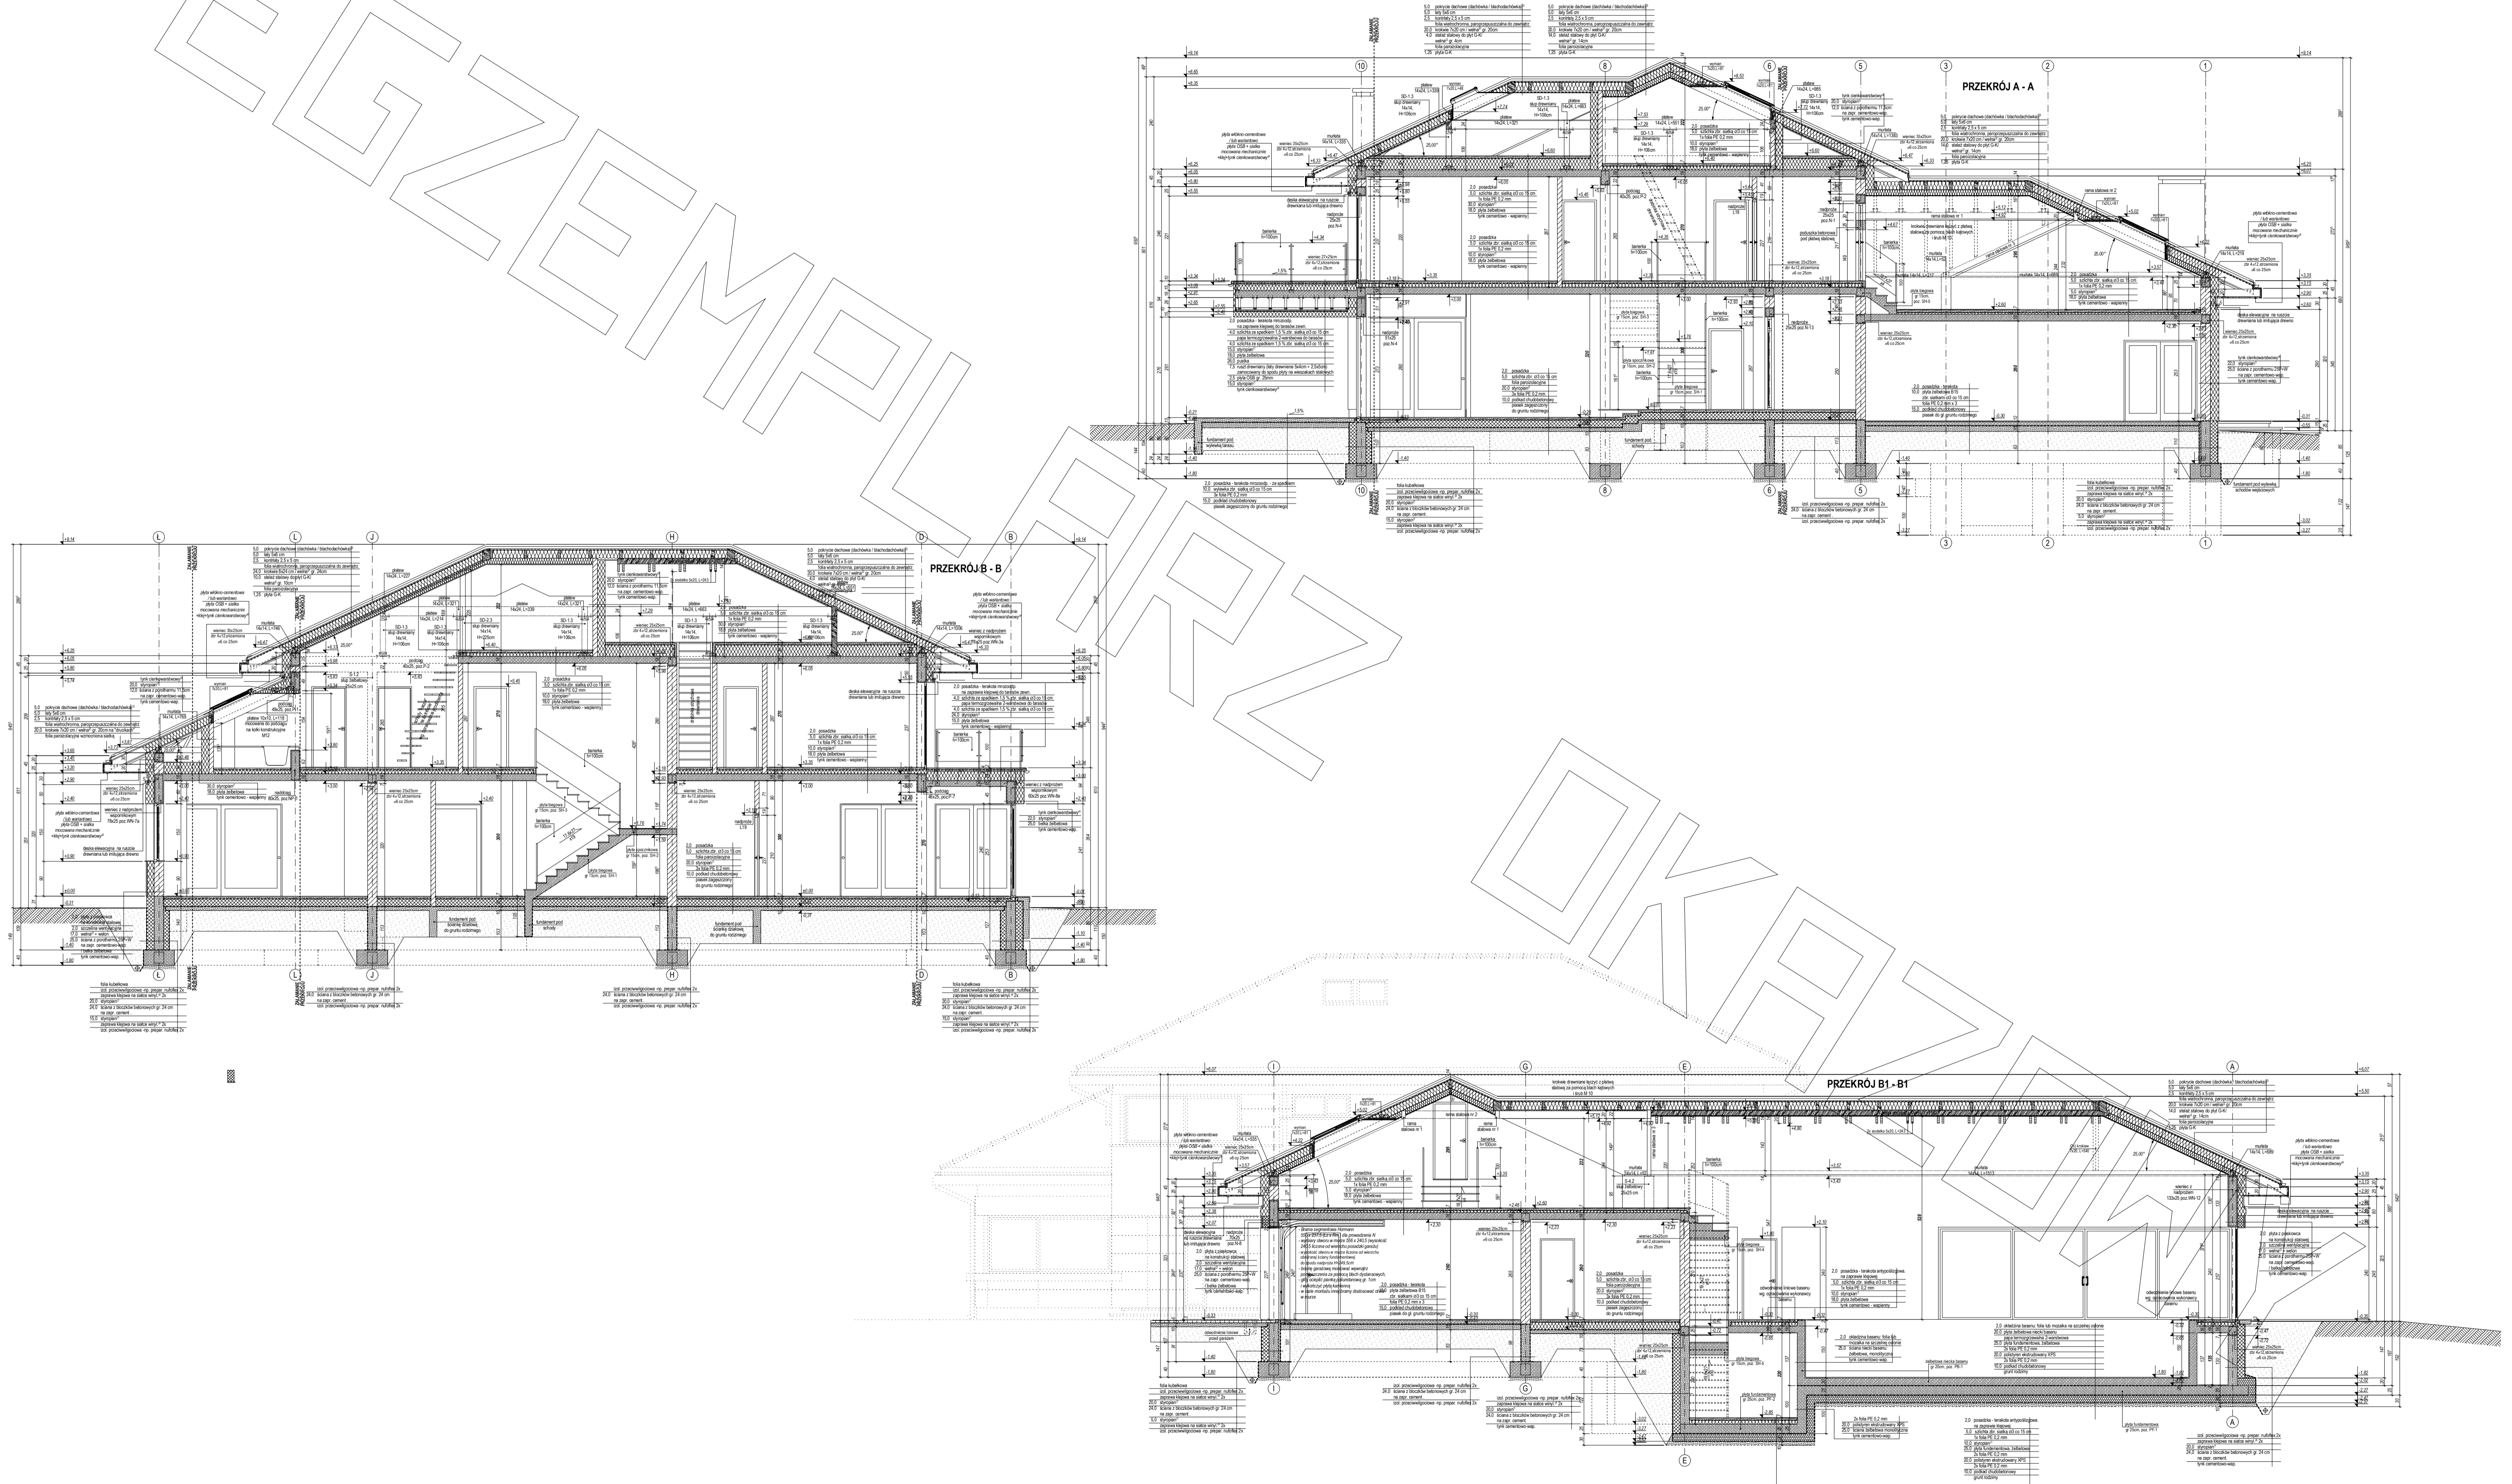


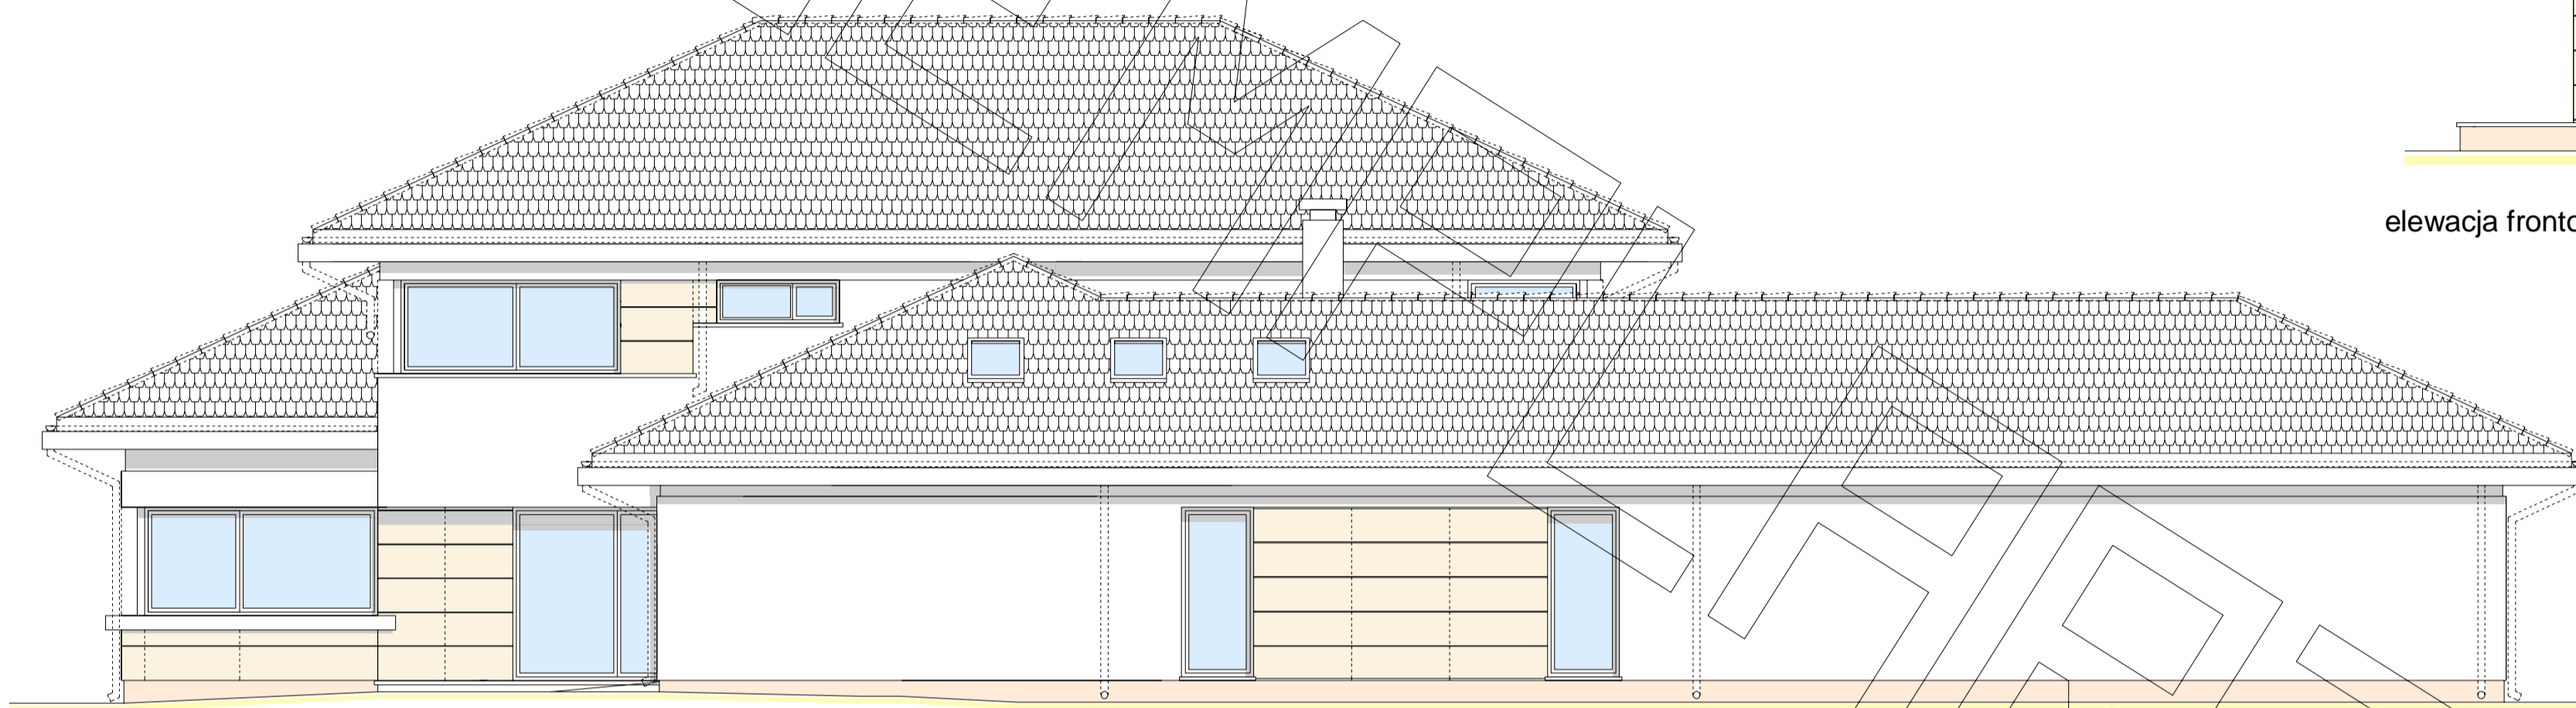


elewacja boczna :

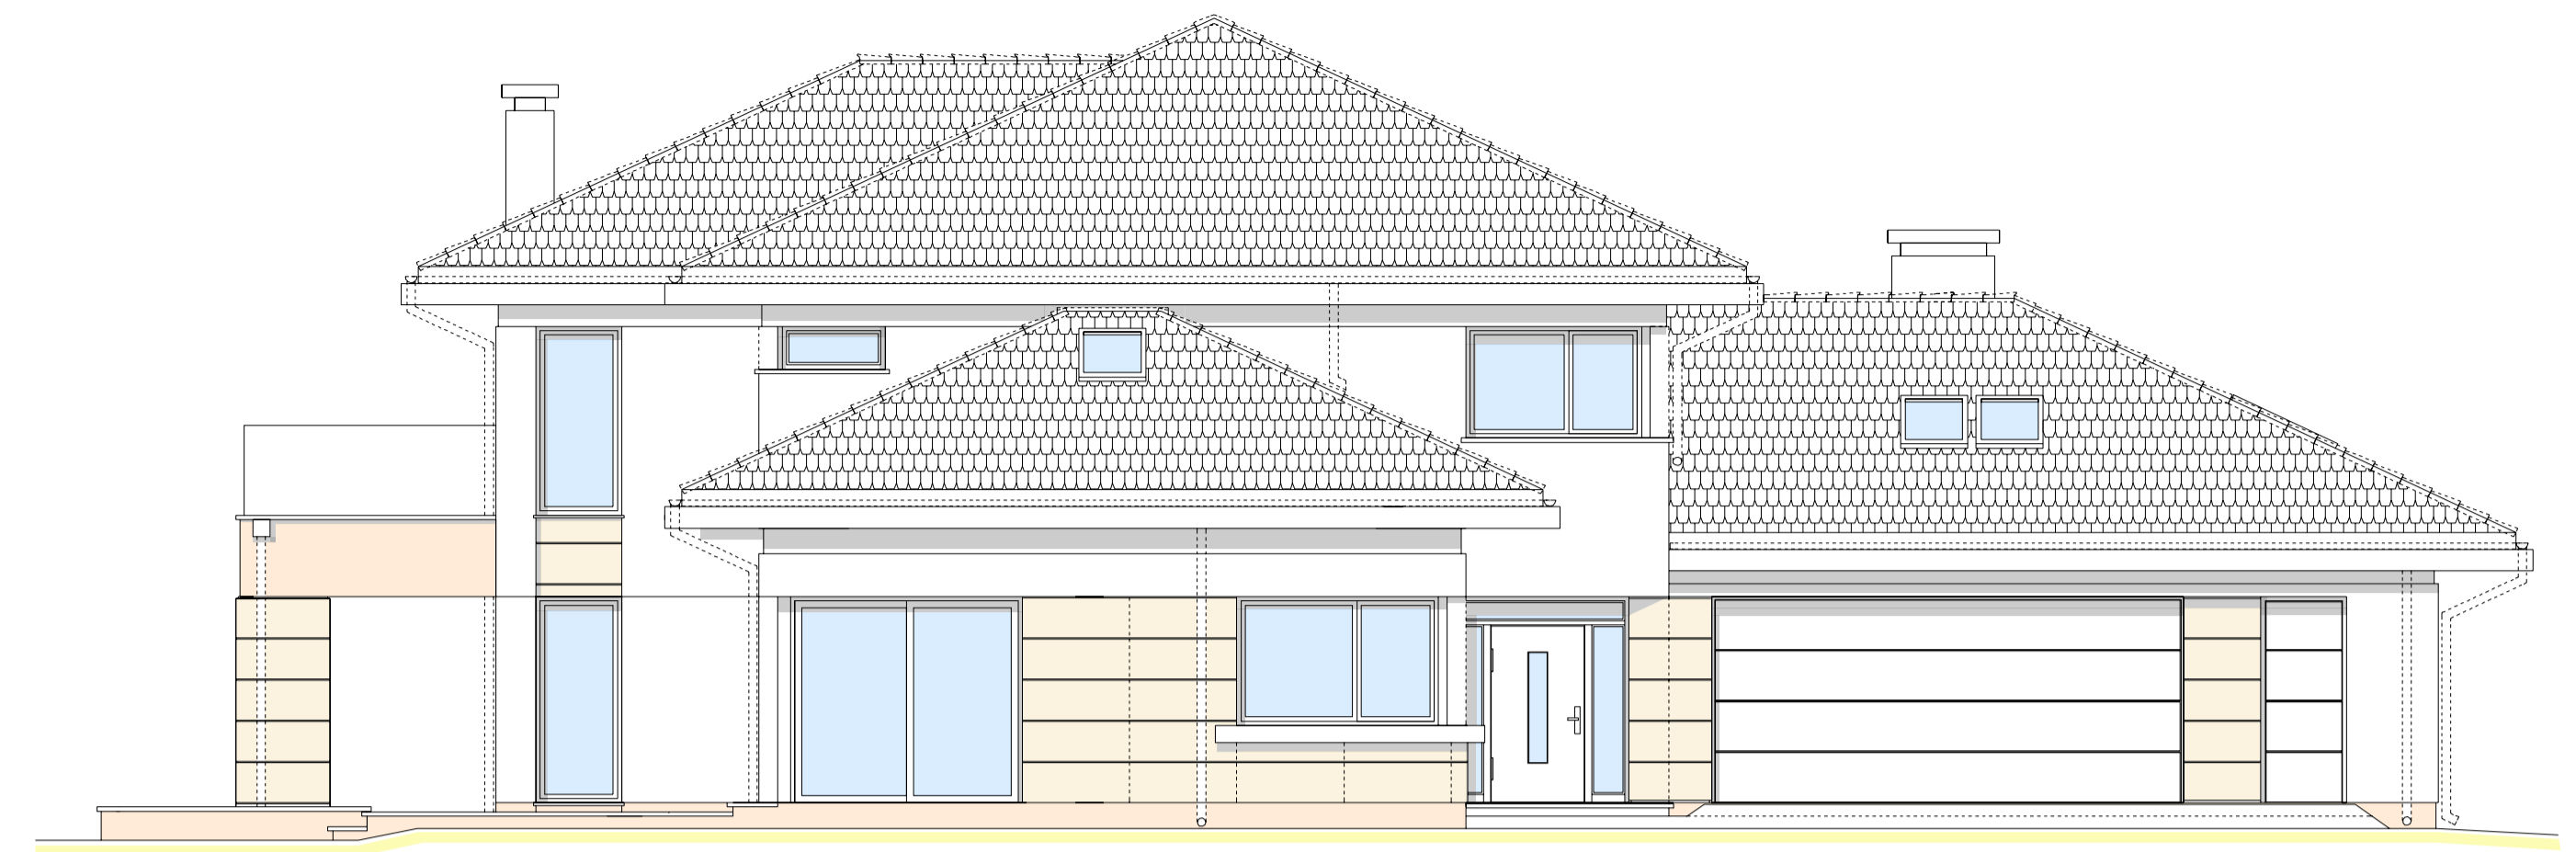

elewacja frontowa :

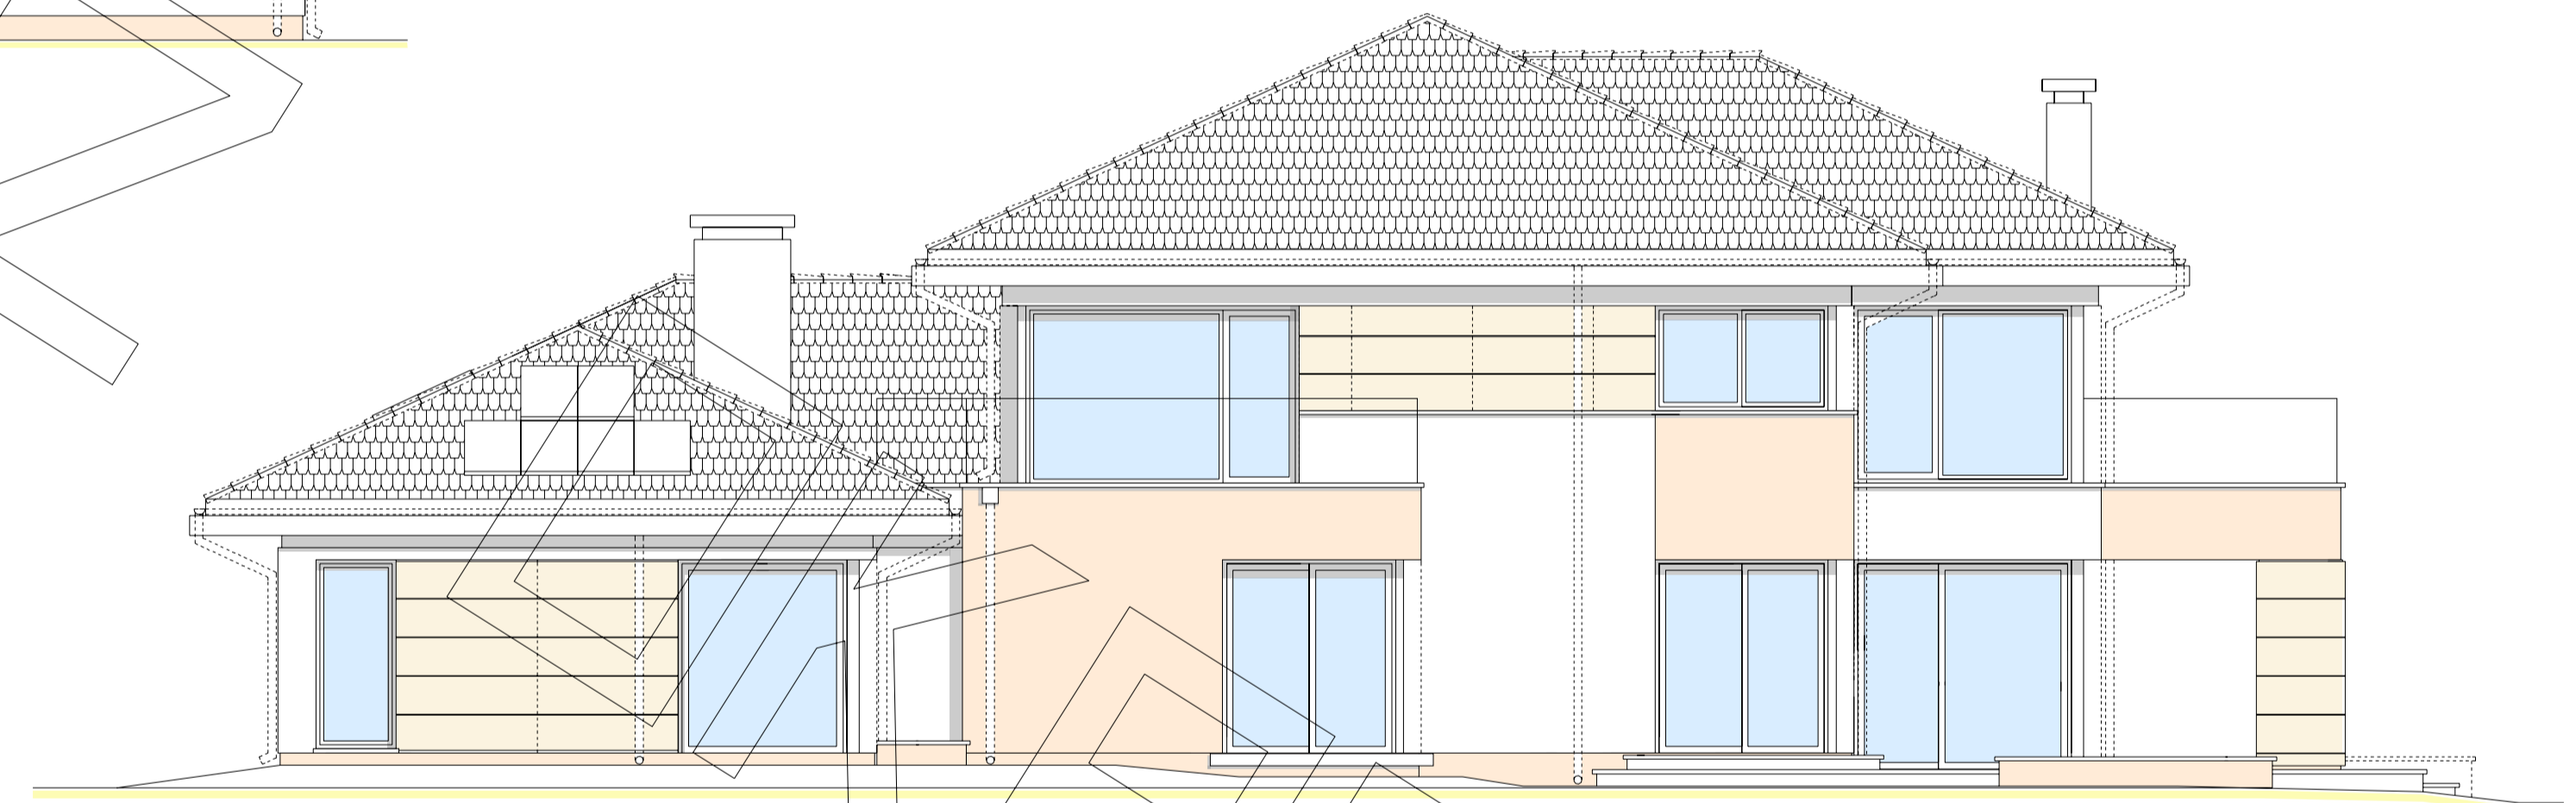

elewacja tylna (ogrodowa) :

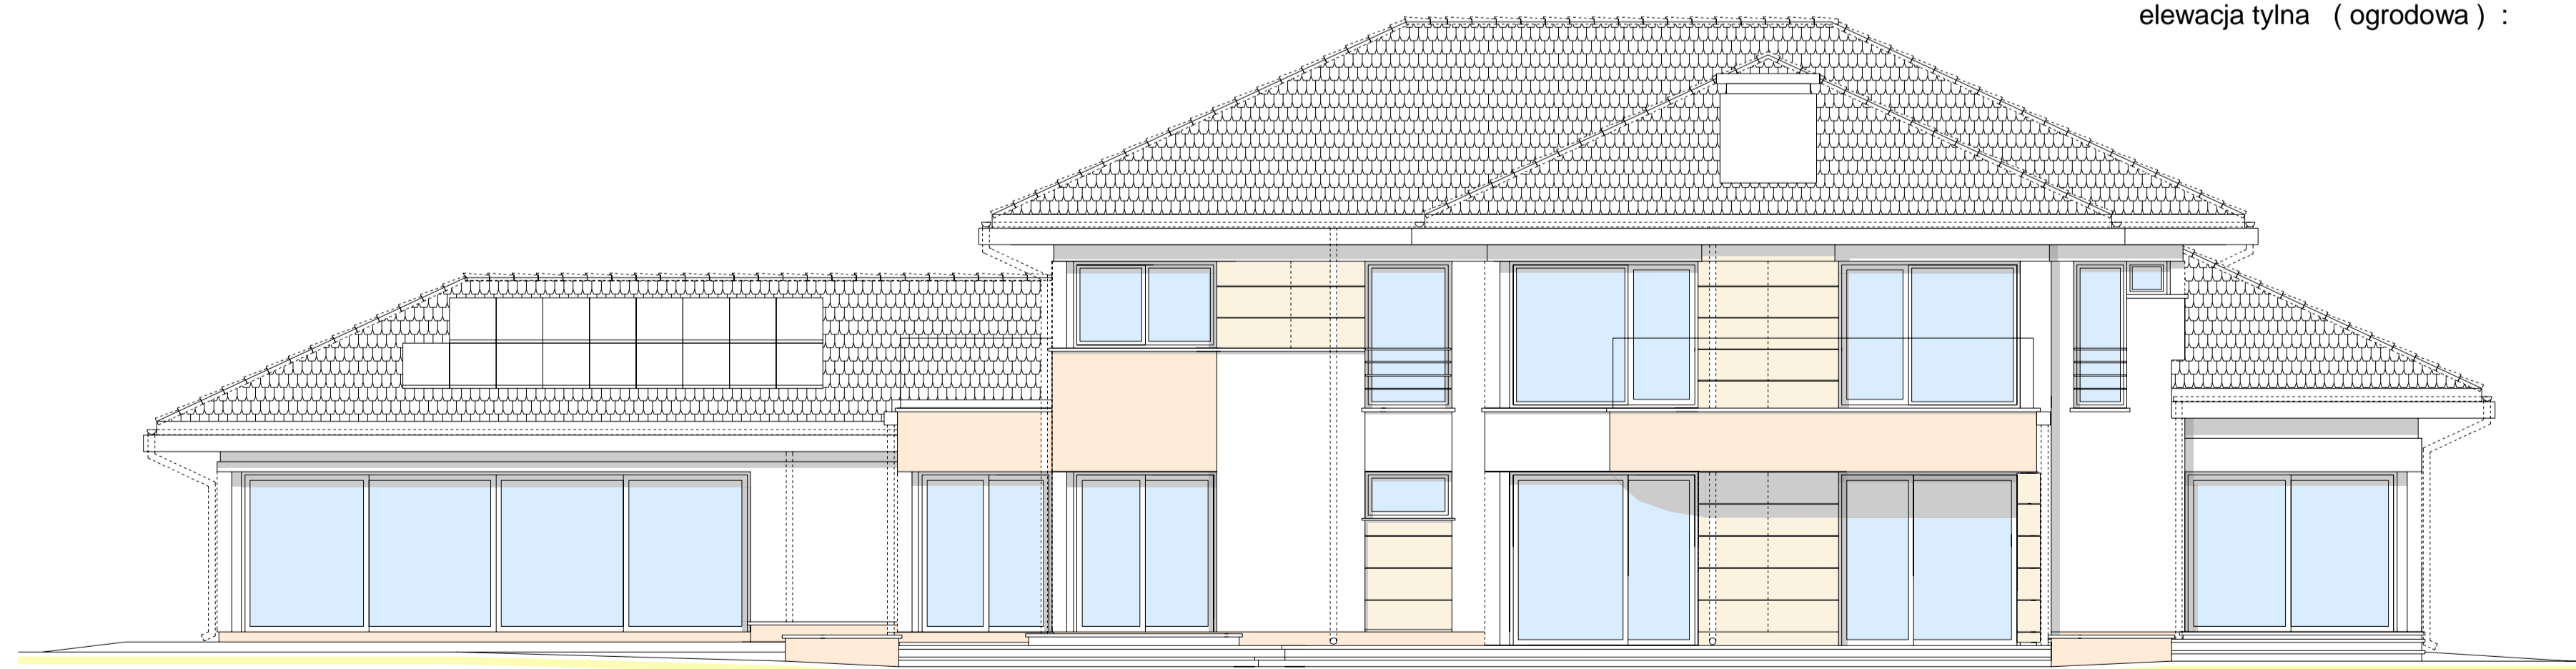

elewacja boczna - ogrodowa :