


RZUT PIWNICY


- Beton B 20
stal # A III 34 GS
o A 0 S10S
- uwagi :
- pozycje konstrukcyjne - patrz szczegóły konstrukcji
- fundamenty posadawiać na gruncie rodzimym nośnym
- pod ławami wykonać podkład chudebetonowy
- fundament pod ściankami działowymi do gł. gruntu rodzimego
- po konsultacji z wykonawcą instalacji sanitarnych wykonać wszystkie otwory technologiczne instalacji wod-kan
- założono poziom posadowienia fundamentów ponad poziomem wody gruntowej. W przypadku występowania wody ponad tym poziomem sposób fundamentowania i sposób izolacji przeciwwilgociowej należy dostosować do warunków lokalnych

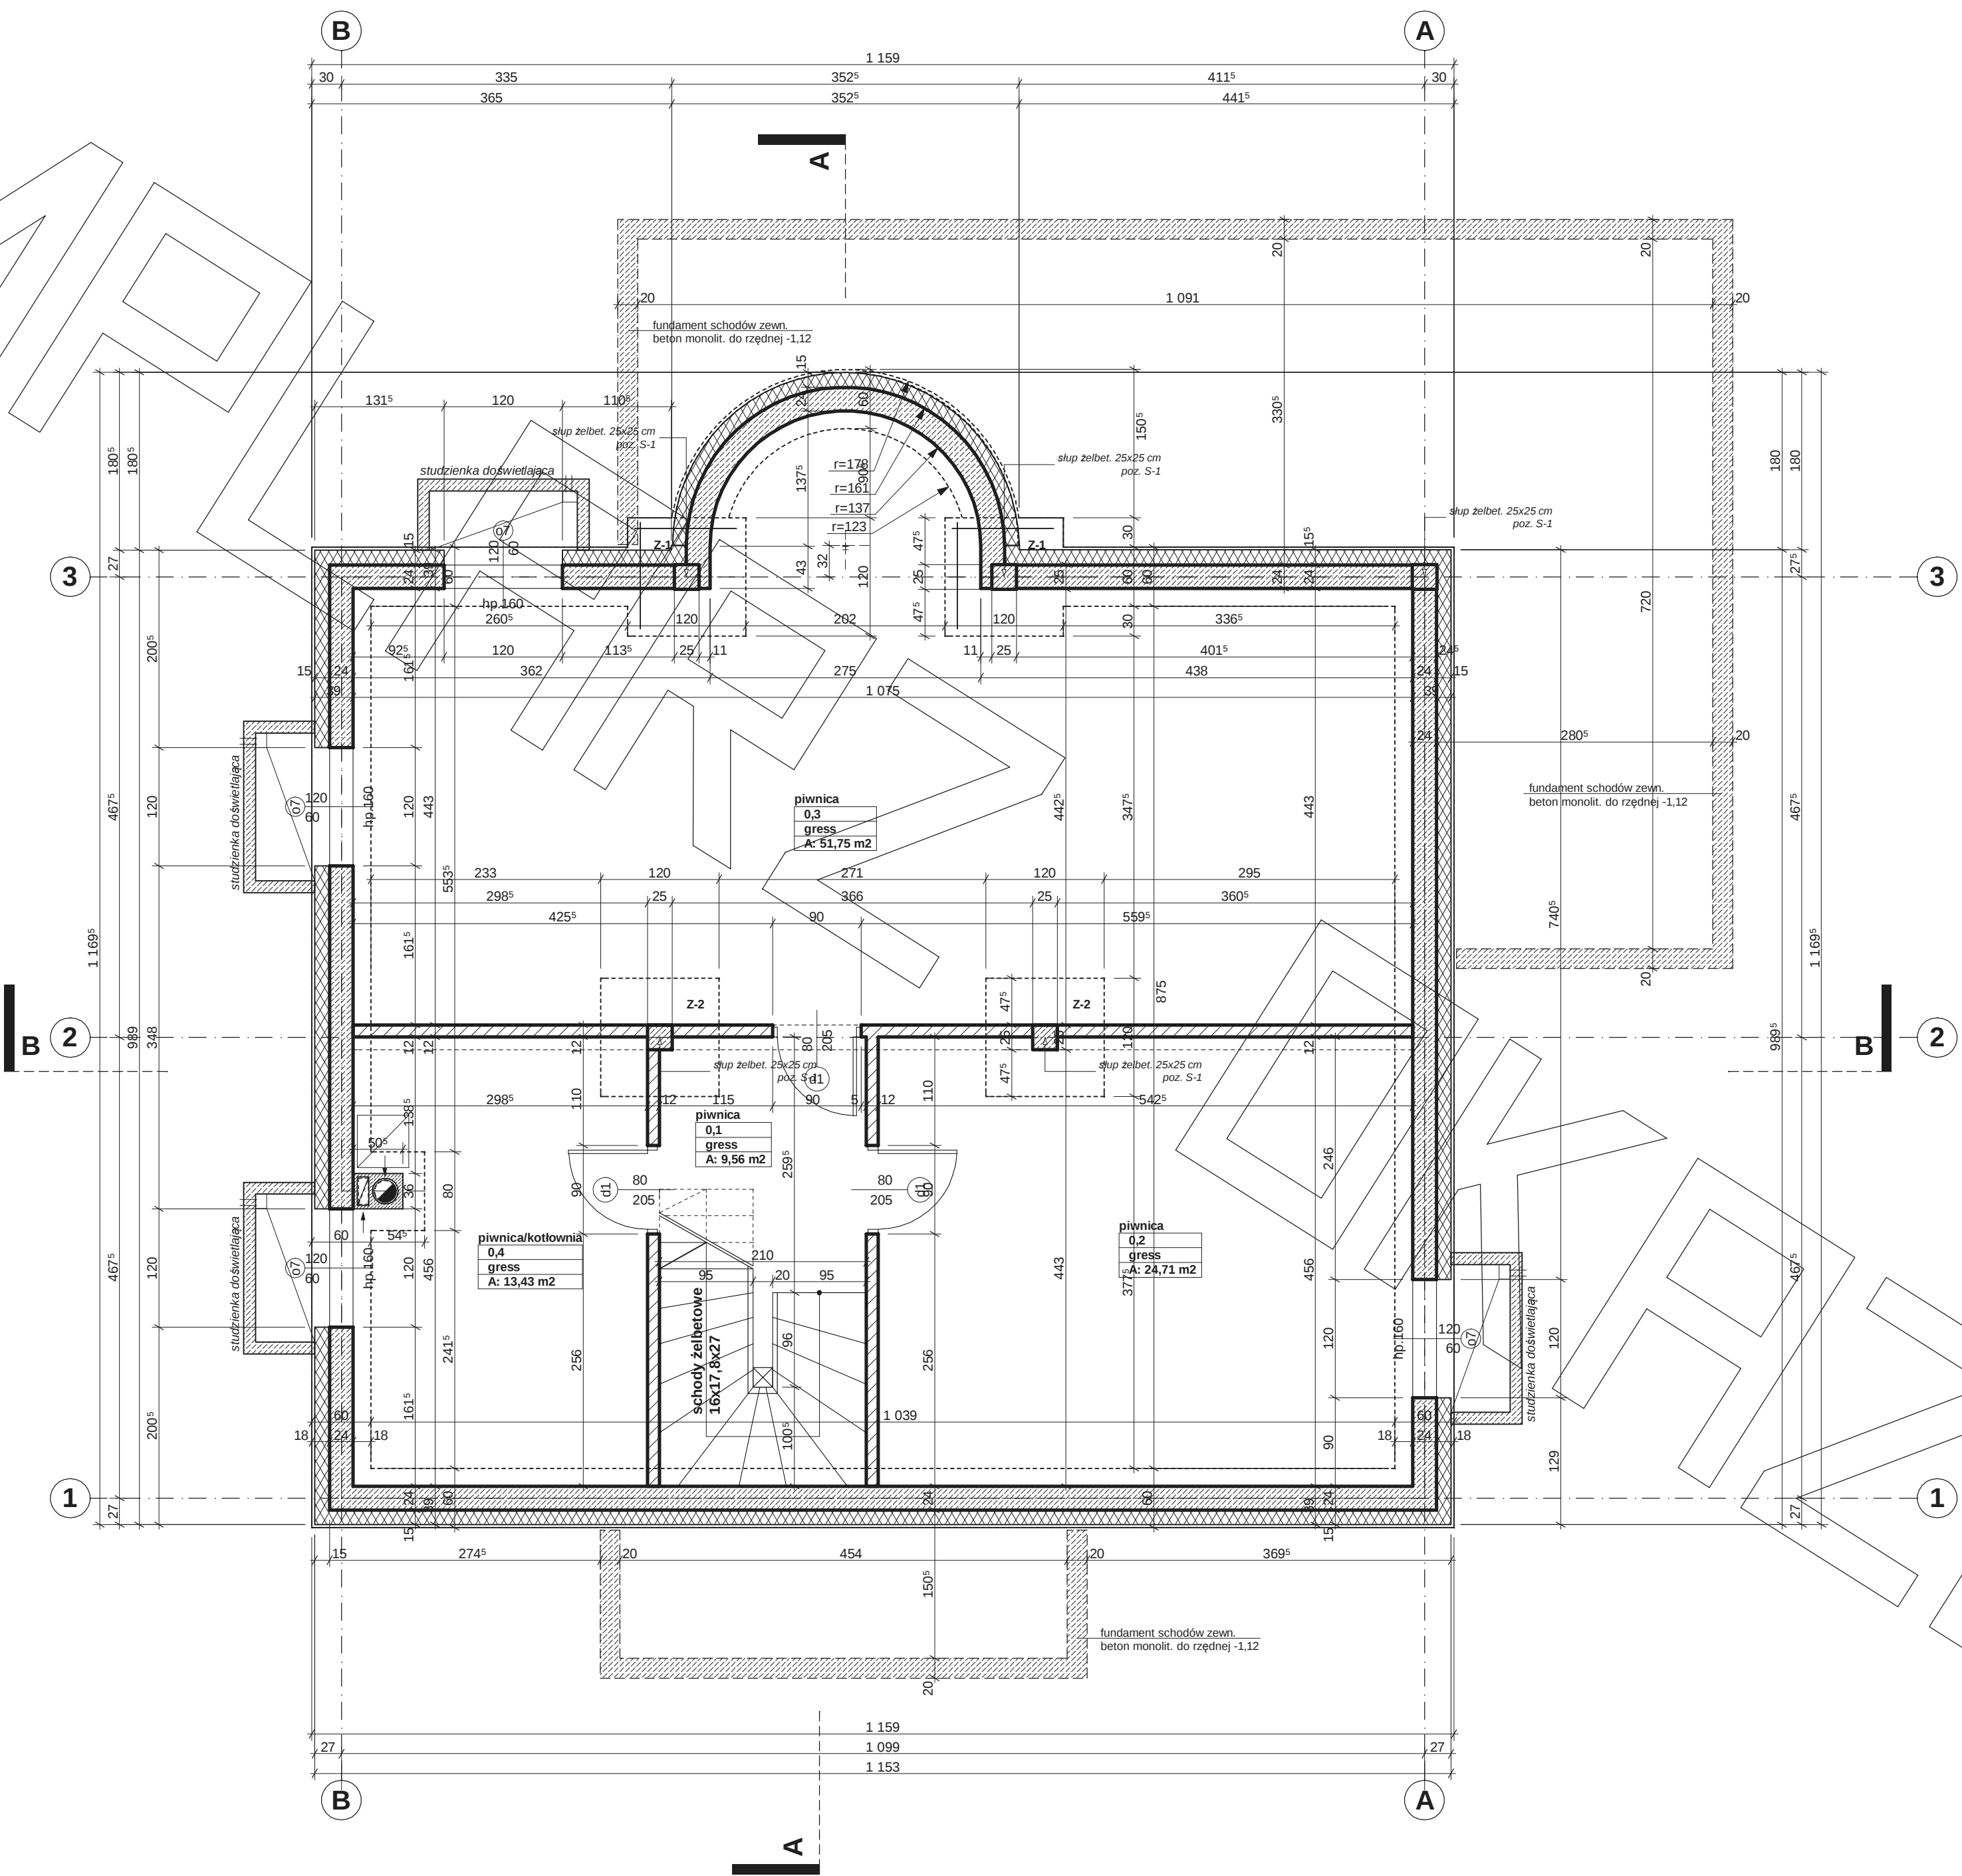

RZUT PARTERU

- Uwagi :
- schody wewnętrzne - drewniane, wg. odrębnego opracowania dostawcy systemu
 - stolarka okienna drewniana, aluminiowa lub PCV wg. odrębnego opracowania dostawcy systemu.
 - Ze względu na nietypowe wymiary i zastosowanie drzwi przesuwnych w ramach HS wielkość otworów montażowych oraz sposób montażu należy uzgodnić z działem technicznym wybranego producenta
 - pozycje konstrukcyjne - patrz opracowanie konstrukcyjne
 - wentylację mechaniczną wykonać zgodnie z opracowaniem instalacji
 - Z.N. - zawór wentylacyjny nawiewny zamontowany w suficie pomieszczenia - patrz opracowanie instalacji
 - Z.W. - zawór wentylacyjny wywiewny zamontowany w suficie pomieszczenia - patrz opracowanie instalacji
 - w trakcie pracy instalacji wentylacji mechanicznej, otwory wentylacji grawitacyjnej powinny być zamknięte


Zgodnie z ideą poszanowania i oszczędności energii ze szczególną uwagą na jej zużycie do ogrzewania oraz wytwarzania ciepłej wody w budynkach mieszkalnych, proponujemy rozwiązania mające na celu likwidację mostków cieplnych przy montażu okien w ścianach dwuwarsztwowych. System ten został przedstawiony jako rozwiązanie zamienne i skutkuje zmianą wymiarów zamówieniowych stolarki okiennej, dopasowaniem materiału z jakiego zostanie wykonana oraz indywidualnym doбором systemu mocować - patrz opis za wykazem stolarki budowlanej.

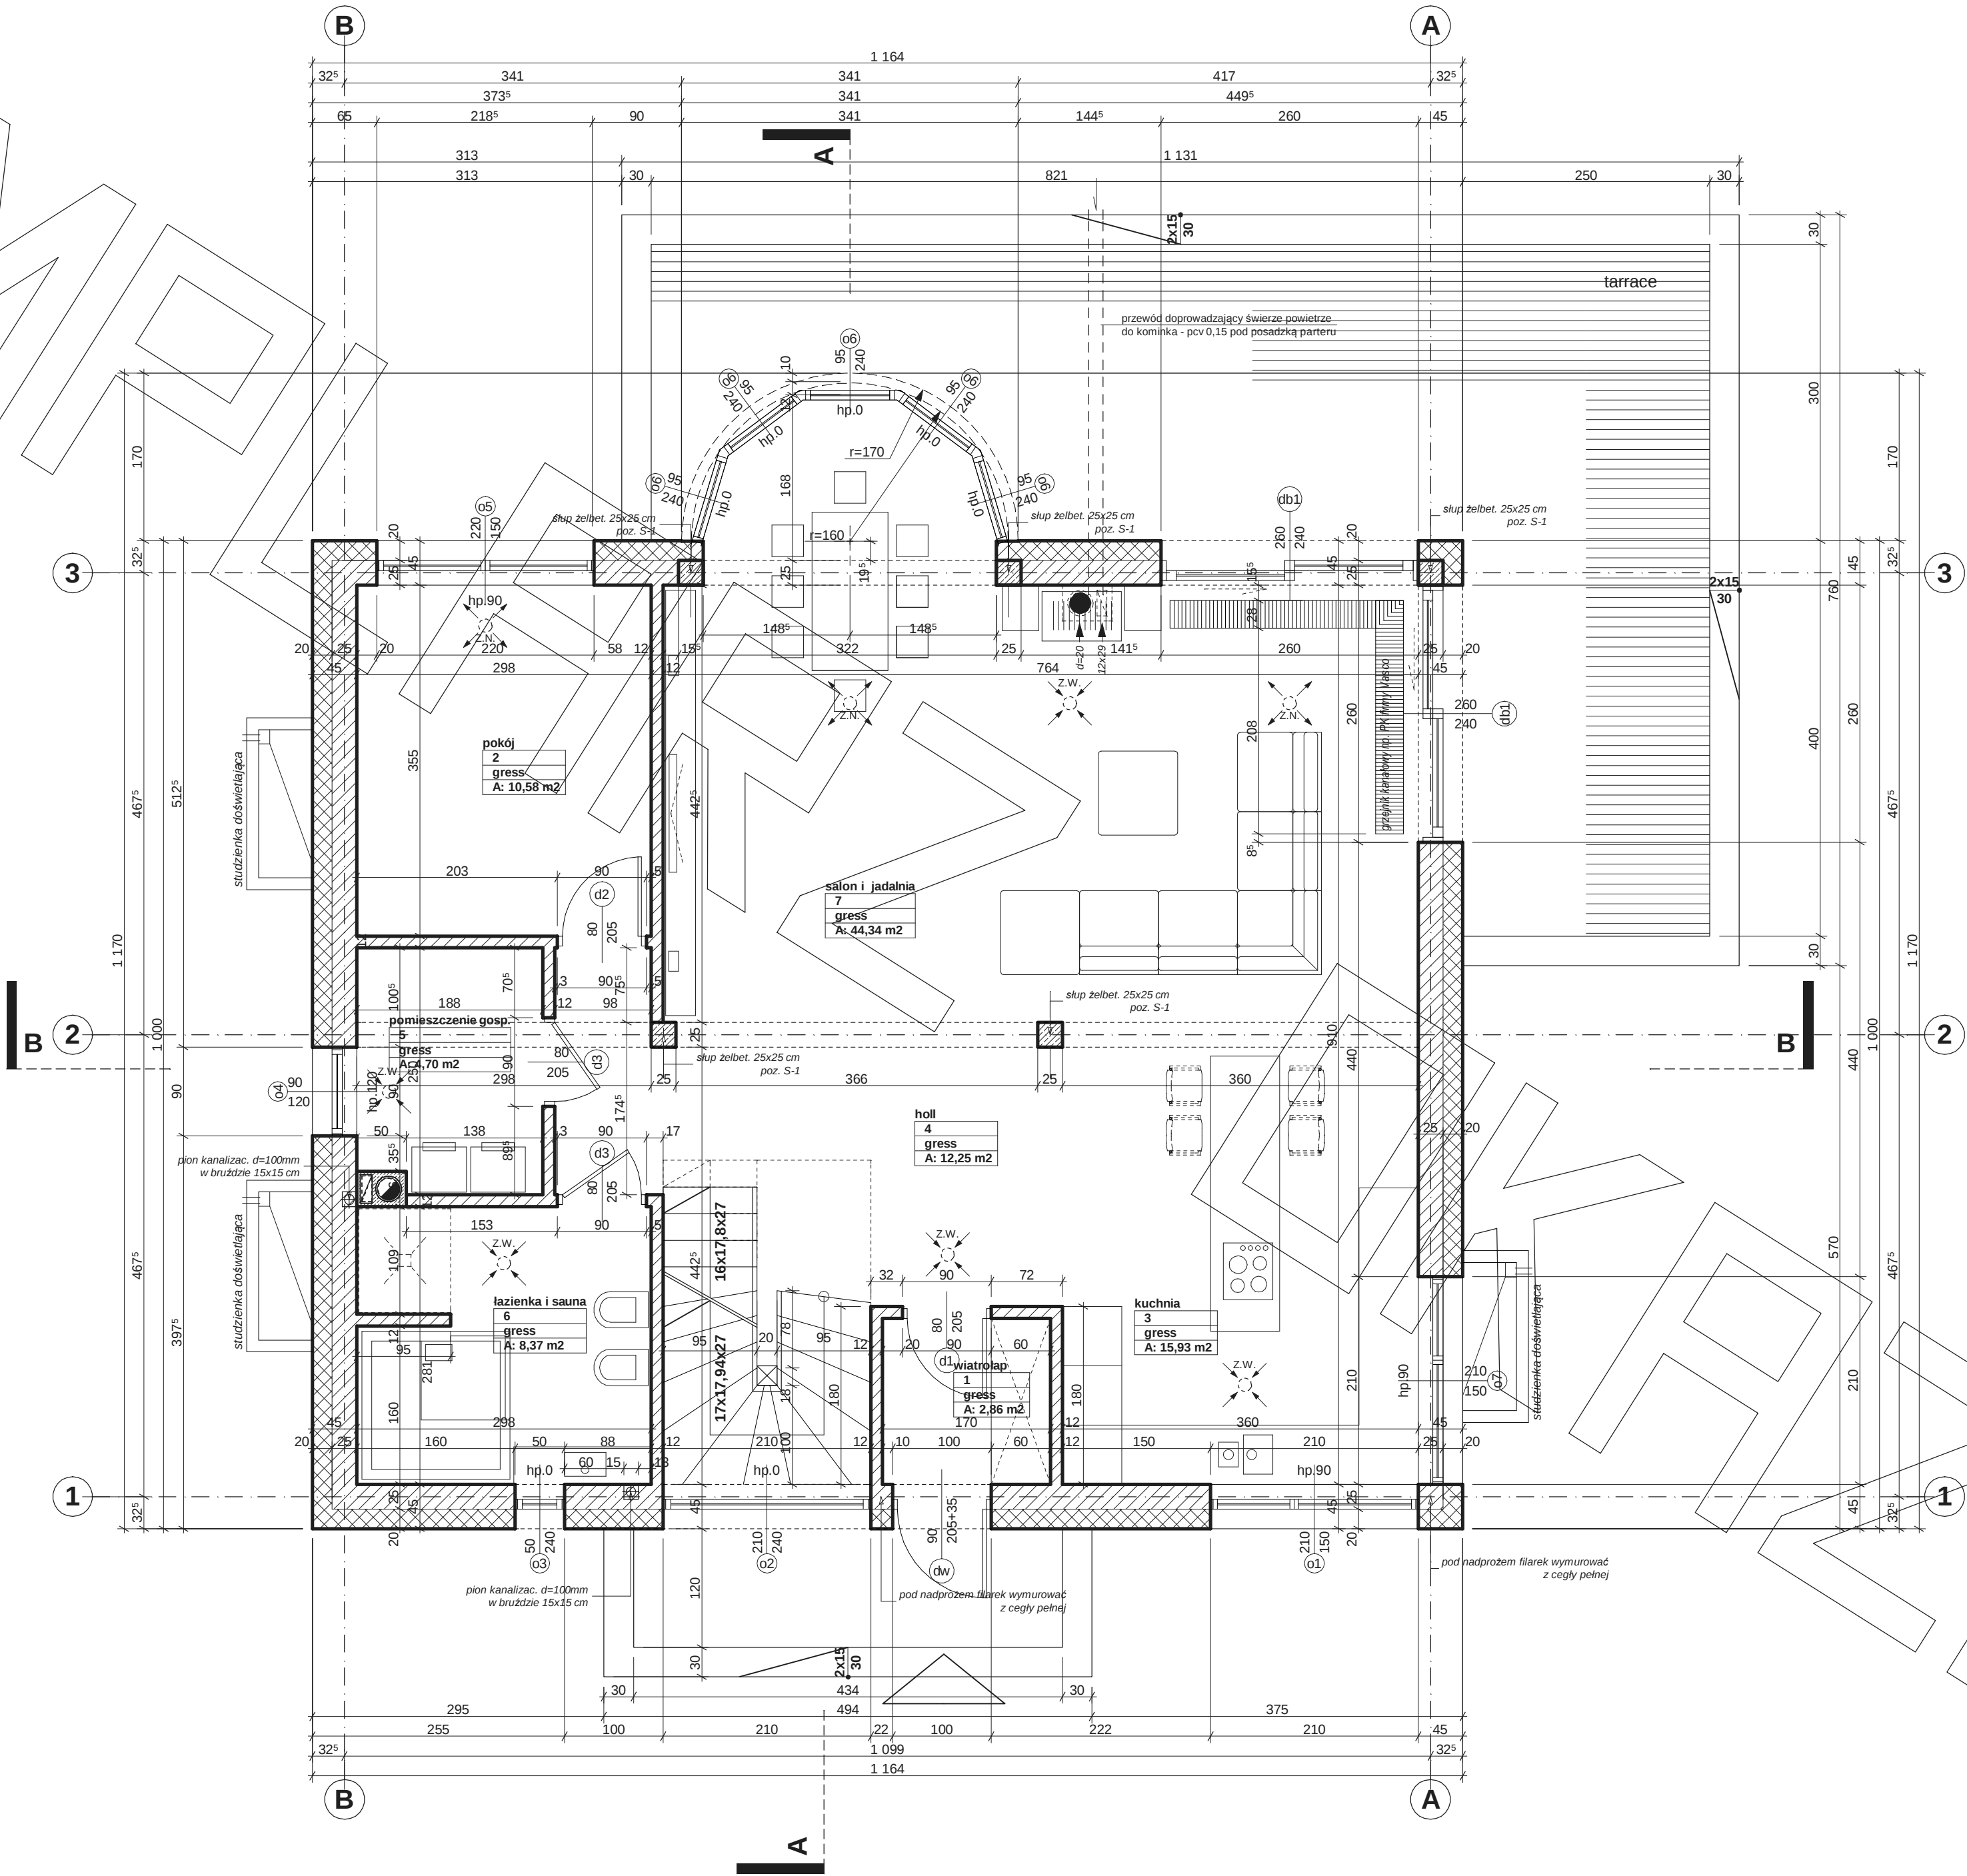

RZUT PIĘTRA

- Uwagi :
- schody wewnętrzne - drewniane, wg. odrębnego opracowania dostawcy systemu
 - stolarka okienna drewniana, aluminiowa lub PCV wg. odrębnego opracowania dostawcy systemu.
 - Ze względu na nietypowe wymiary i zastosowanie drzwi przesuwnych w ramach HS wielkość otworów montażowych oraz sposób montażu należy uzgodnić z działem technicznym wybranego producenta
 - pozycje konstrukcyjne - patrz opracowanie konstrukcyjne
 - wentylację mechaniczną wykonać zgodnie z opracowaniem instalacji
 - Z.N. - zawór wentylacyjny nawiewny zamontowany w suficie pomieszczenia - patrz opracowanie instalacji
 - Z.W. - zawór wentylacyjny wywiewny zamontowany w suficie pomieszczenia - patrz opracowanie instalacji
 - w trakcie pracy instalacji wentylacji mechanicznej, otwory wentylacji grawitacyjnej powinny być zamknięte

Zgodnie z ideą poszanowania i oszczędności energii ze szczególną uwagą na jej zużycie do ogrzewania oraz wytwarzania ciepłej wody w budynkach mieszkalnych, proponujemy rozwiązania mające na celu likwidację mostków cieplnych przy montażu okien w ścianach dwuelementowych. System ten został przedstawiony jako rozwiązanie zamienne i skutkuje zmianą wymiarów zamówieniowych stolarki okiennej, dopasowaniem materiału z jakiego zostanie wykonana oraz indywidualnym doborem systemu mocować - patrz opis za wykazem stolarki budowlanej.

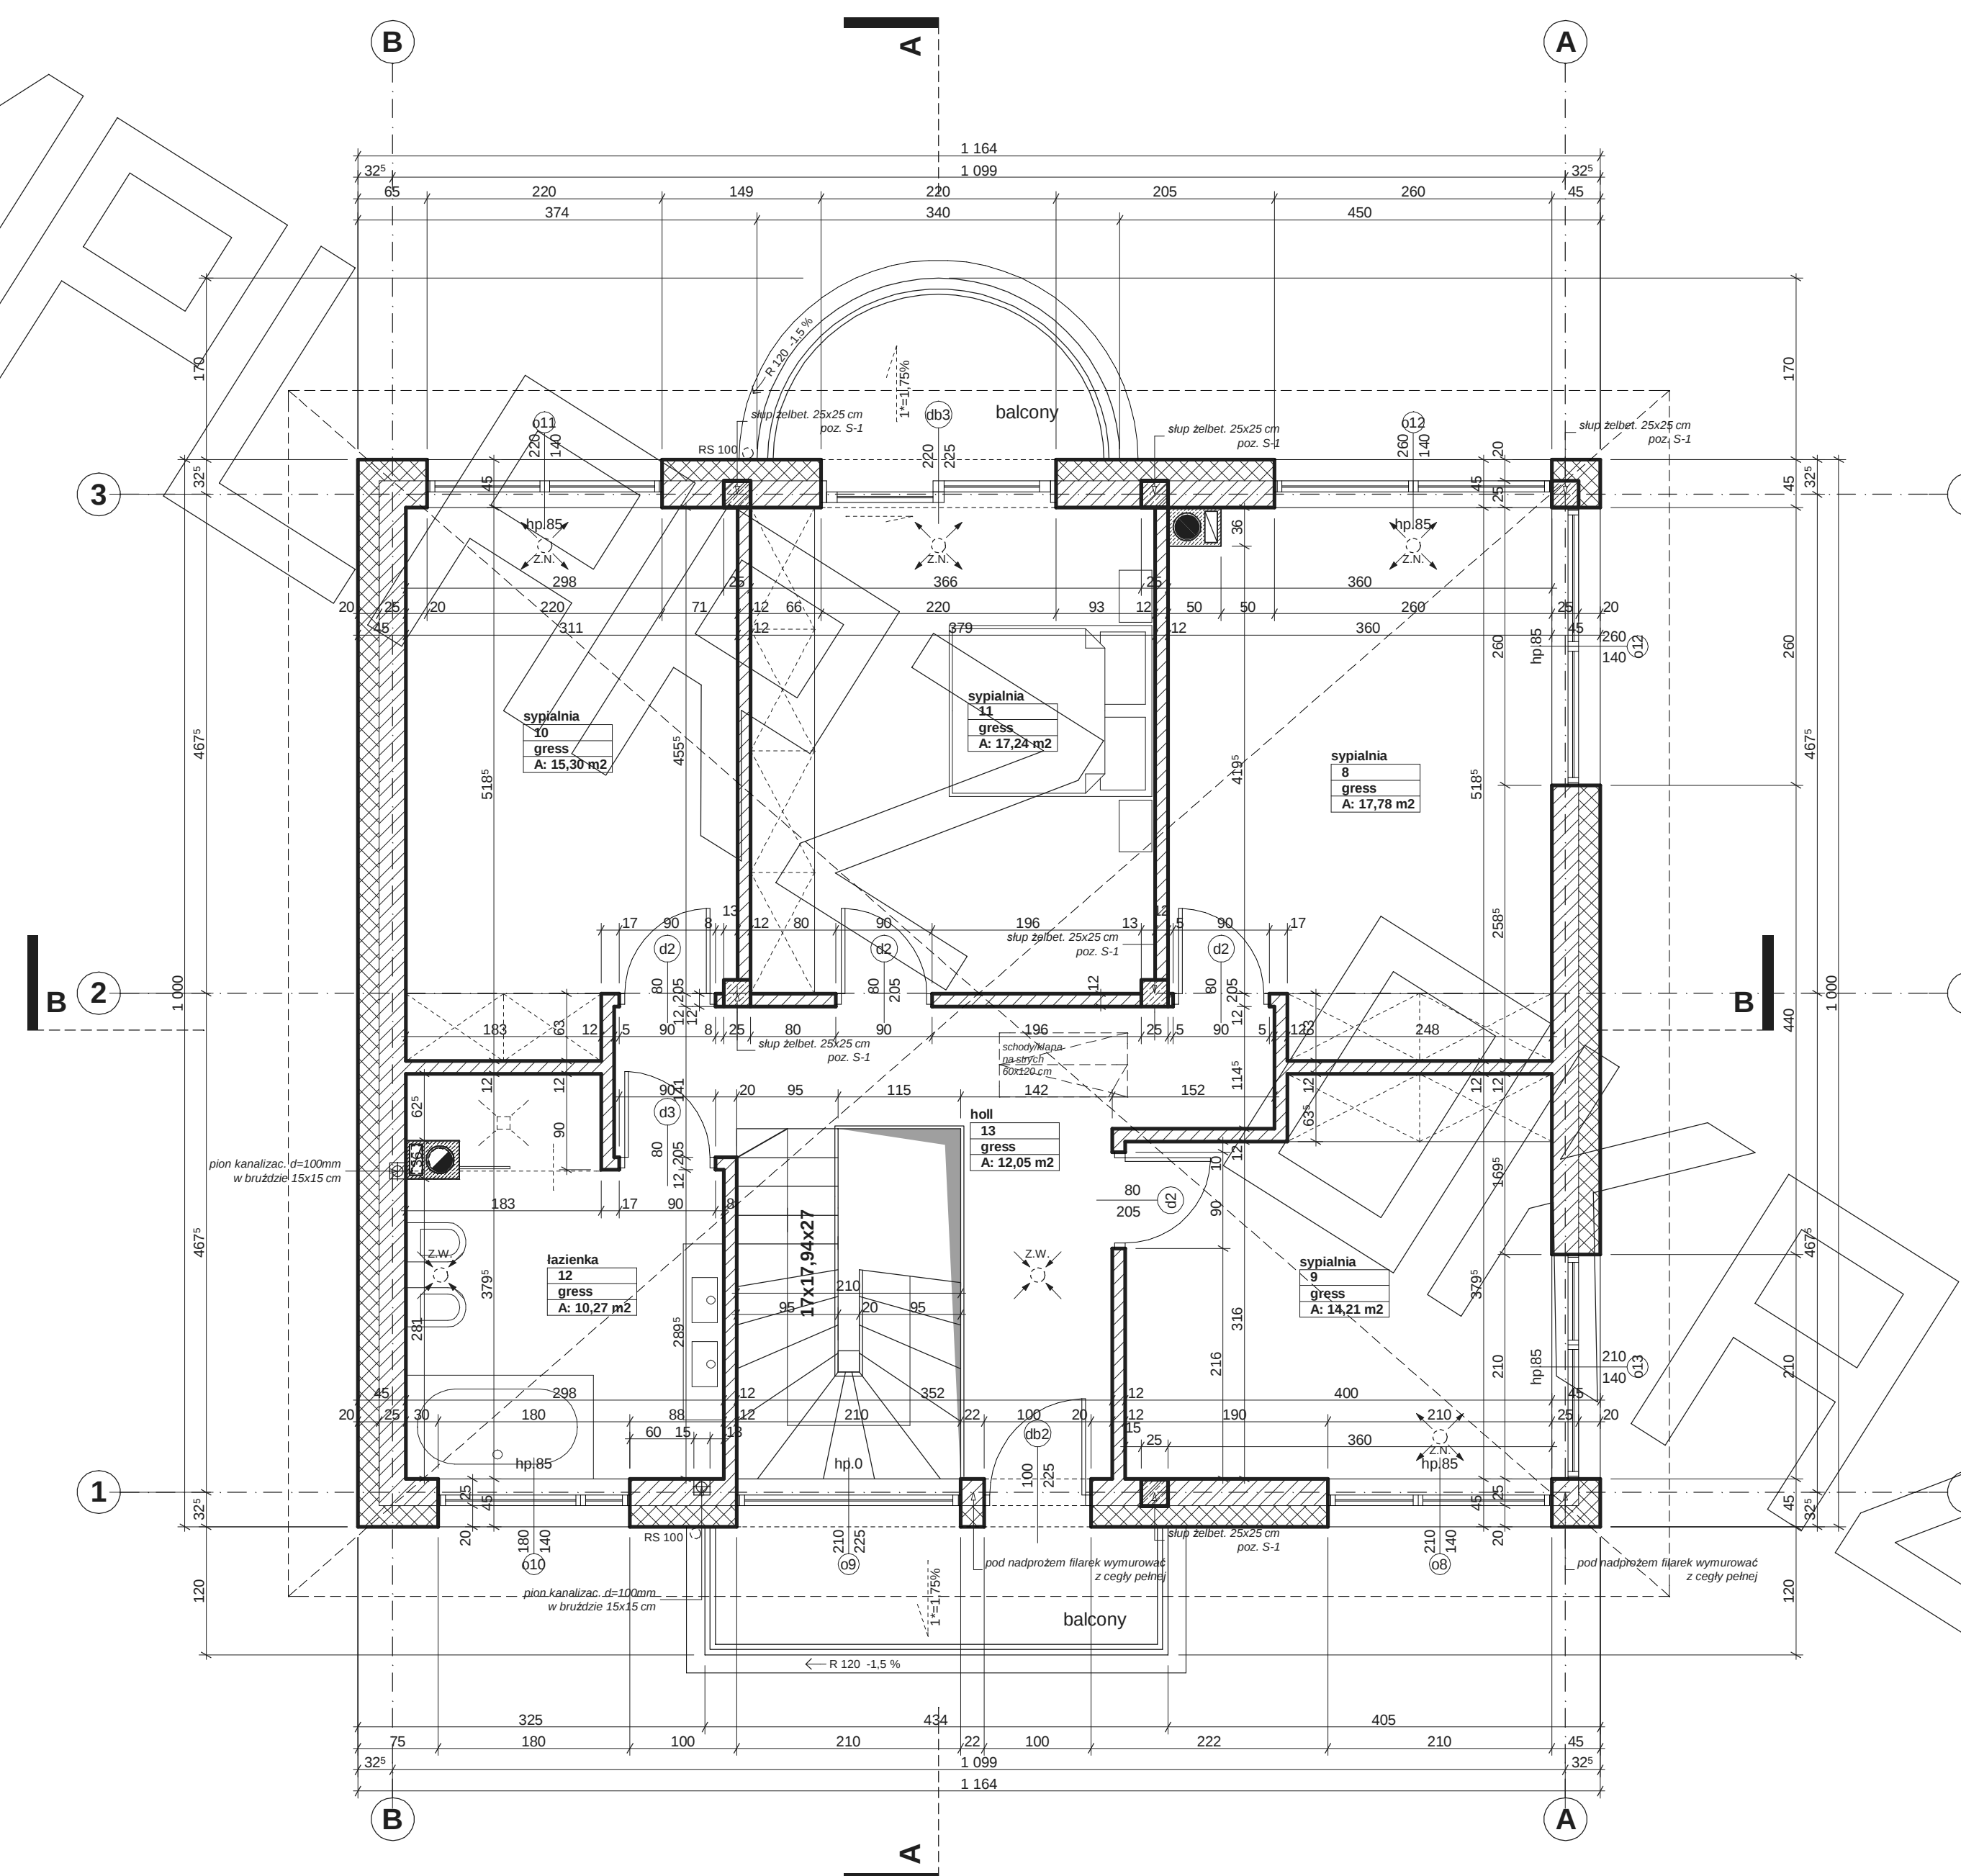

The drawing is a detailed architectural cross-section of a residential building. It shows the roof structure with rafters, insulation, and a ceramic tile finish. The walls are constructed with brick and plaster. The floor is shown with a concrete slab, insulation, and a screed. The drawing includes various dimensions, such as room heights, wall thicknesses, and roof pitches. It also lists the materials and construction details for each part of the building, such as the roof, walls, floors, and stairs. The drawing is oriented with the roof slope on the right side.

Roof Details:

- 5.0 dachówka ceramiczna ***
- 5.0łaty 5x6 cm
- 2.5 konikłaty 2,5x5 cm
- folia wiatrochronna paroprzepuszczalna do zewnątrz
- 20.0 krokiew 20x7 cm co - 80 cm/wielna ** 20 cm
- folia paroizolacyjna

Wall Details:

- 2.0 posadzka -terakota mrozoood.
- na zaprawie klejowej do tarasów zewn.
- 4.0 szlichta ze spadkiem 1,5 % zbrojona siatką #3 co 15cm
- papa termozgrzewalna 2-wrstwowa do tarasów
- 4.0 szlichta ze spadkiem 1,5 % zbrojona siatką #3 co 15cm
- 10.0 pianka poliuretanowa *****
- 12.0 płyta żelbetowa balkonowa - wspornikowa
- 10.0 pianka poliuretanowa *****
- tylnik cienkowarstwowy ****

Floor Details:

- 2.0 posadzka gress
- 5.0 szlichta zbr. siatką #3 co 15 cm
- 1x folia PE 0,2 mm
- 10.0 styropian *
- 18.0 strop: płyta żelbetowa

Stairs Details:


- 17x17 8x27 schody drewniane
- 16x17 8x27 schody żelbetowe

Foundation Details:

- 2.5 deski tarasowe
- 7.0 legary drewniane 45x70 mm w rozstawie co ok. 60 cm
- wsparte na słupkach beton. 20x20 cm
- 20.0 żwir
- geowłknina
- 20.0 piasek zagęszczony
- grunt rodzimy

Other Details:

- osłona rynny z blachy nierdzewnej
- podłoga poz. 0.1 25x33 cm
- podłoga poz. 0.2 25x27 cm
- podłoga poz. 0.3 25x48 cm
- podłoga poz. 1.1 25x45 cm
- podłoga poz. 1.2 25x45 cm
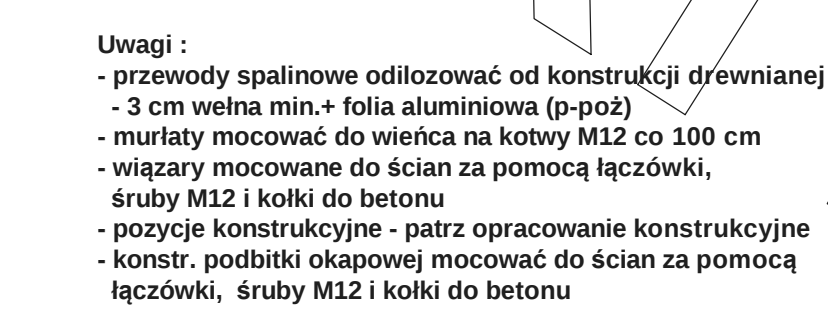

1. dach skośny - Classic 032; Classic 039; Unifit 035; Unifit 039
2. strop drewniany - Classic 039; Classic 044
3. fasada wentylowana - TP 116 ; TP 435 B; TP 425 B; TPM 135

*** proponowane rodzaje pokrycia dachowego
(w projekcie przyjęto obciążenie dachówka ceramiczną):

1. "Dachówka ceramiczna Cretan"
2. "Dachówka cementowa Euronit"
3. Blacho-dachówka
4. Blacha płaska, łączona listwami

**** kompletny system ociepleń Termo Organika

grudzień, ocieplenia dostosować do obowiązujących p

Uwagi :

- przedwody spalinowe odizolować od konstrukcji drewnianej
- 3 cm węża min. + folia aluminiowa (p-poż)
- murłaty mocować do więźba na kotwy M12 co 100 cm
- wisiury mocowane do ścian za pomocą łączników, śruby M12 i kołki do betonu
- pozycje konstrukcyjne - patrz opracowanie konstrukcyjne
- konstr. podbitki okapowej mocować do ścian za pomocą łączników, śruby M12 i kołki do betonu

