


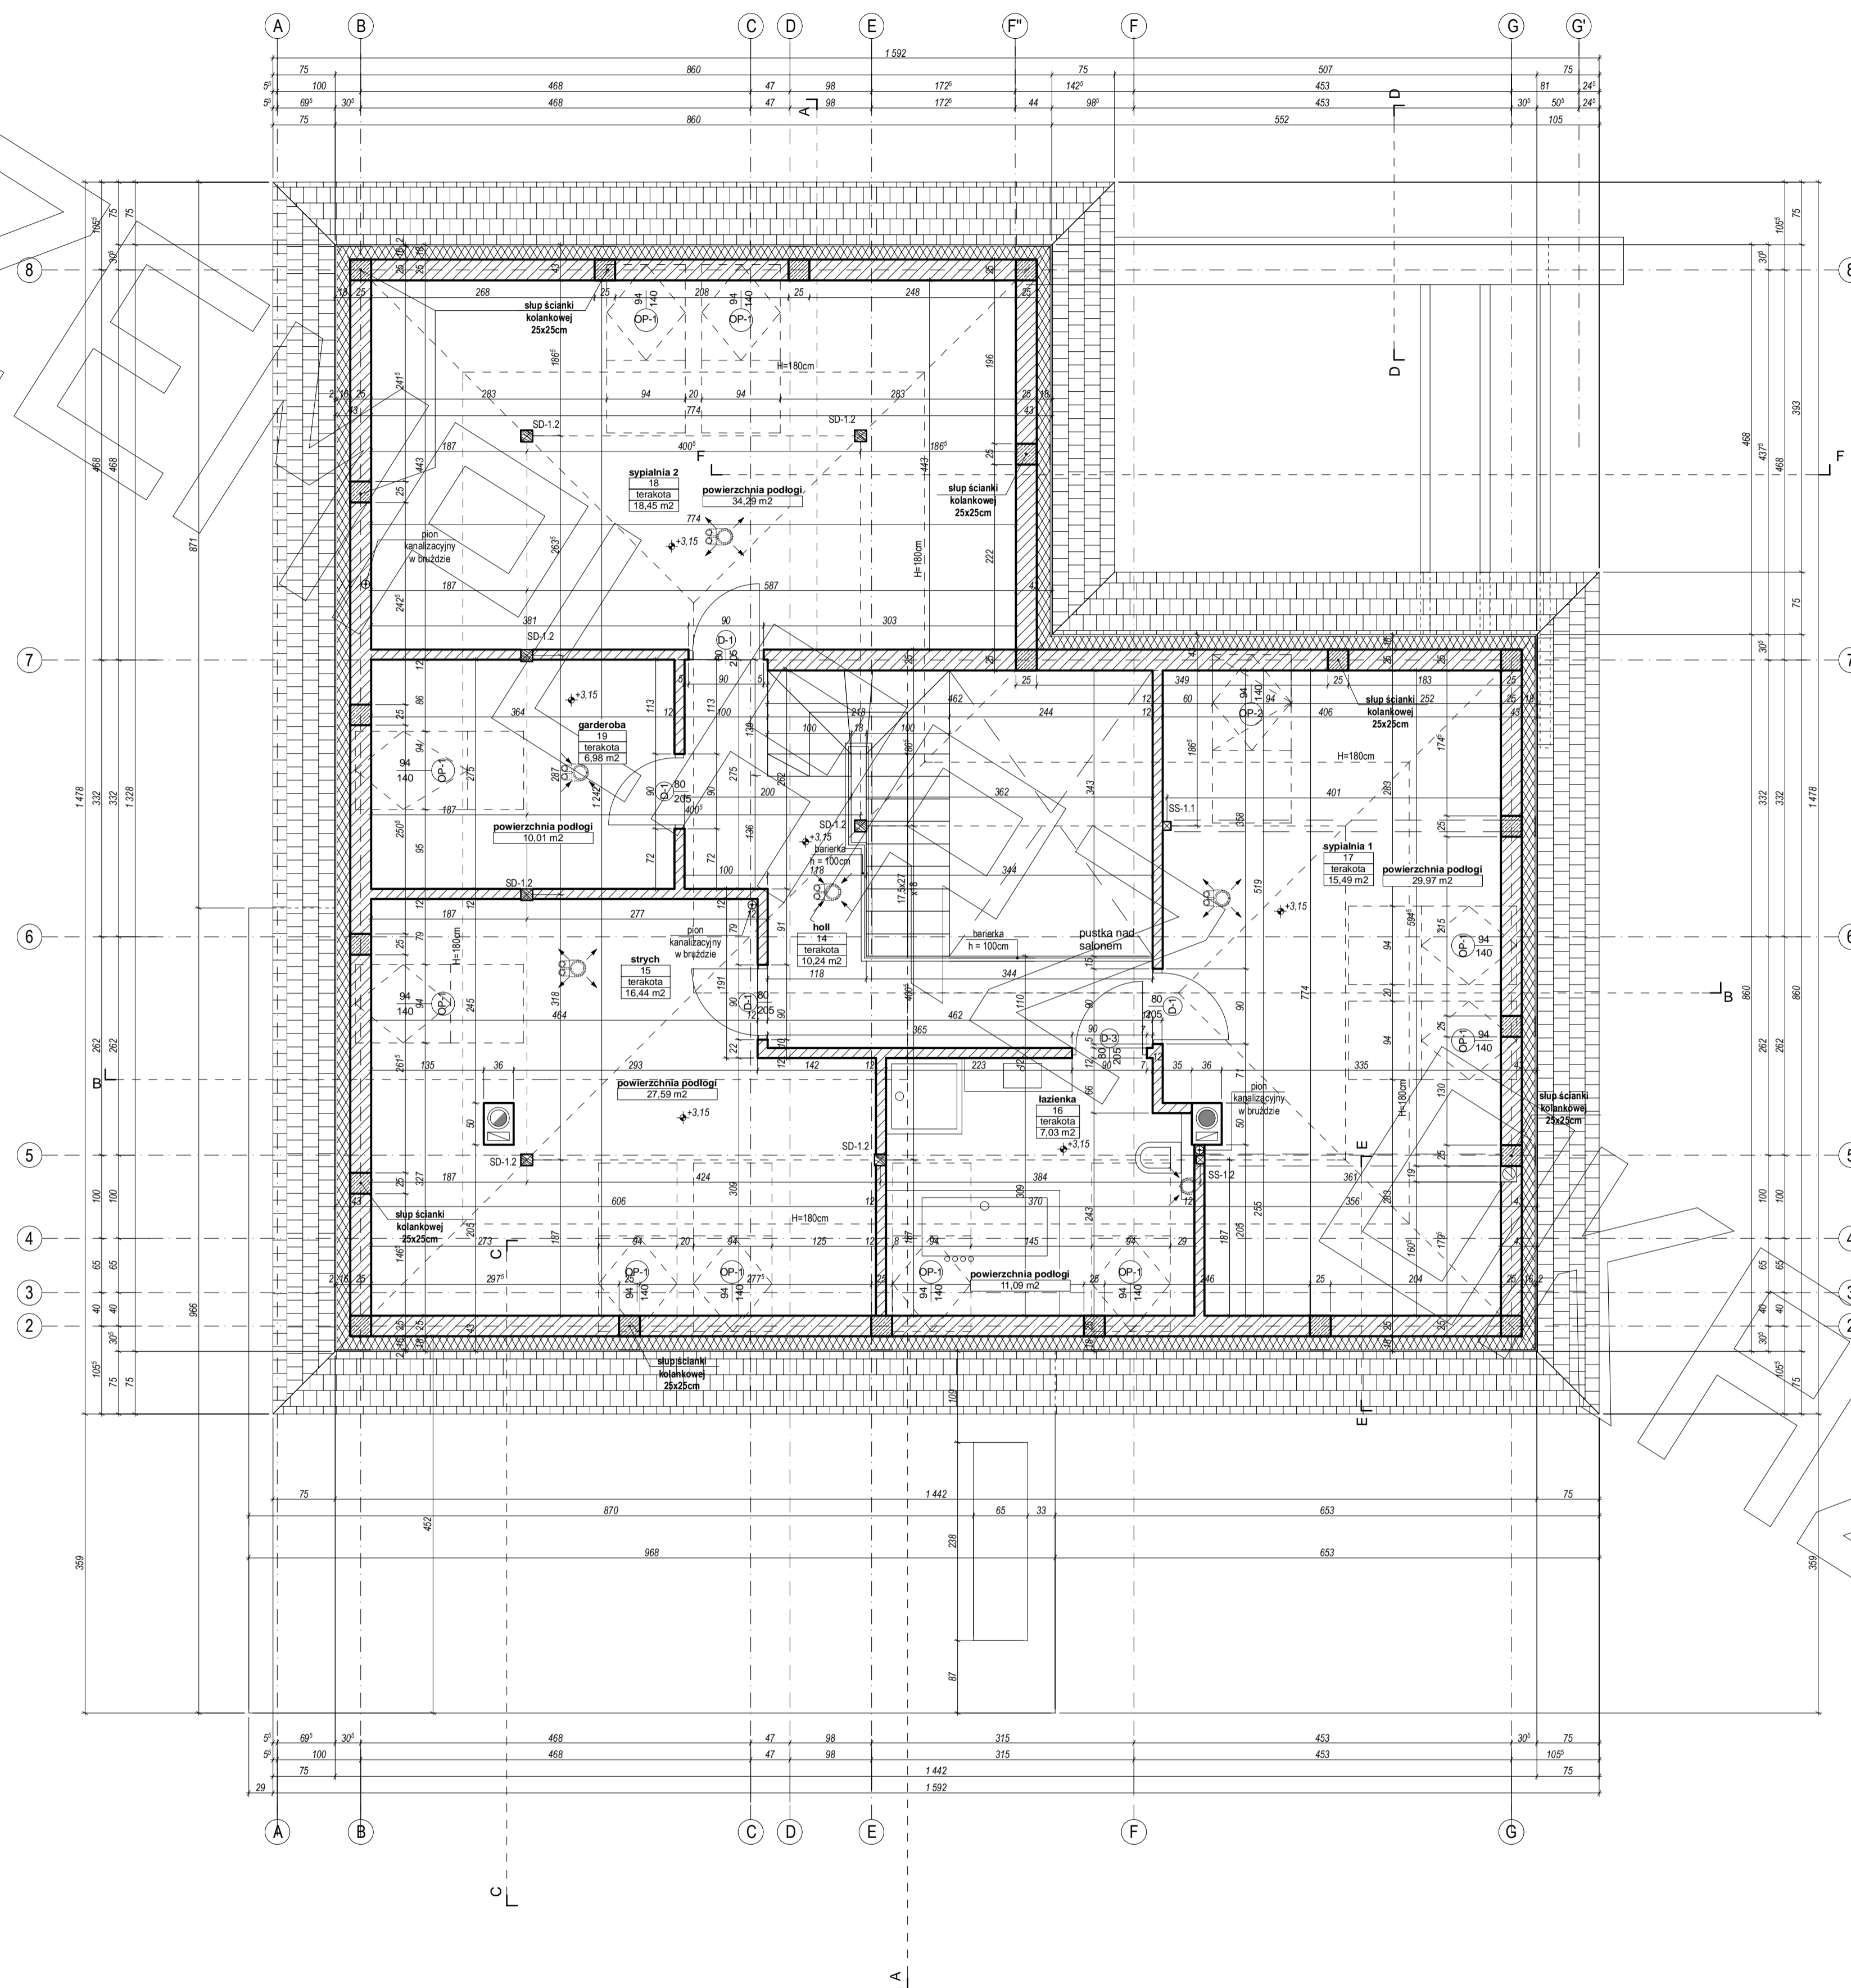






PROJEKT




PROJEKT




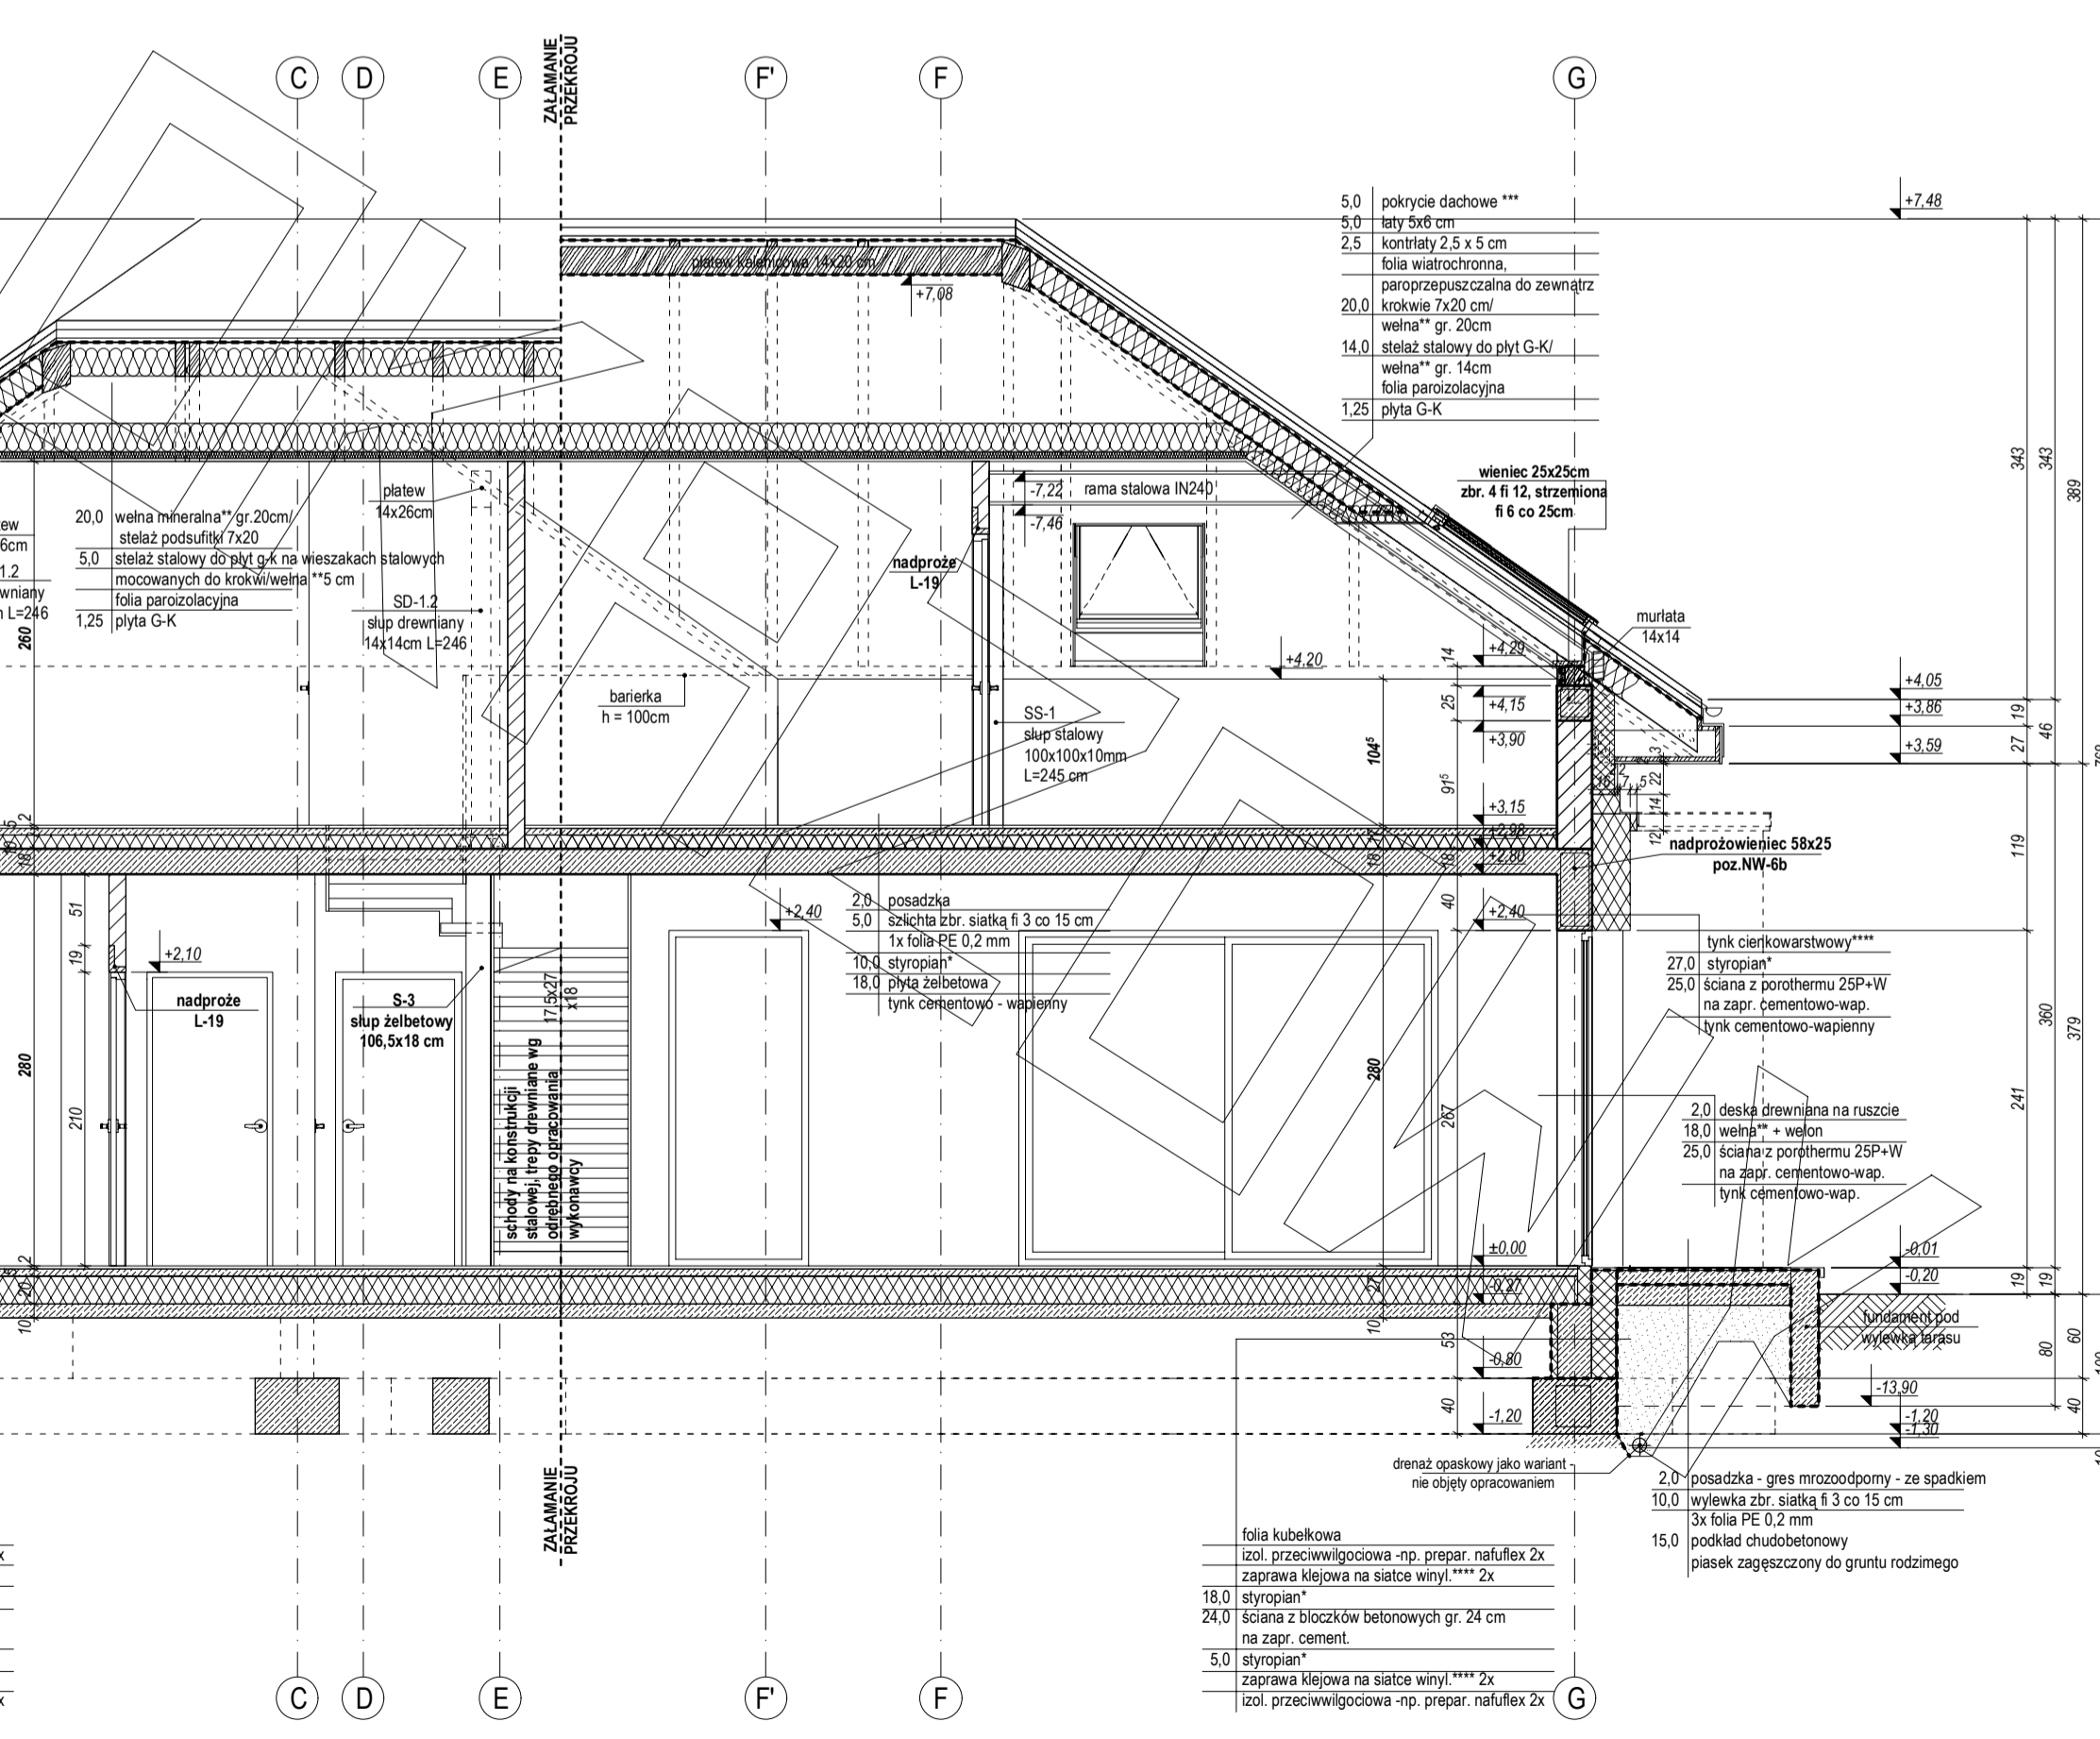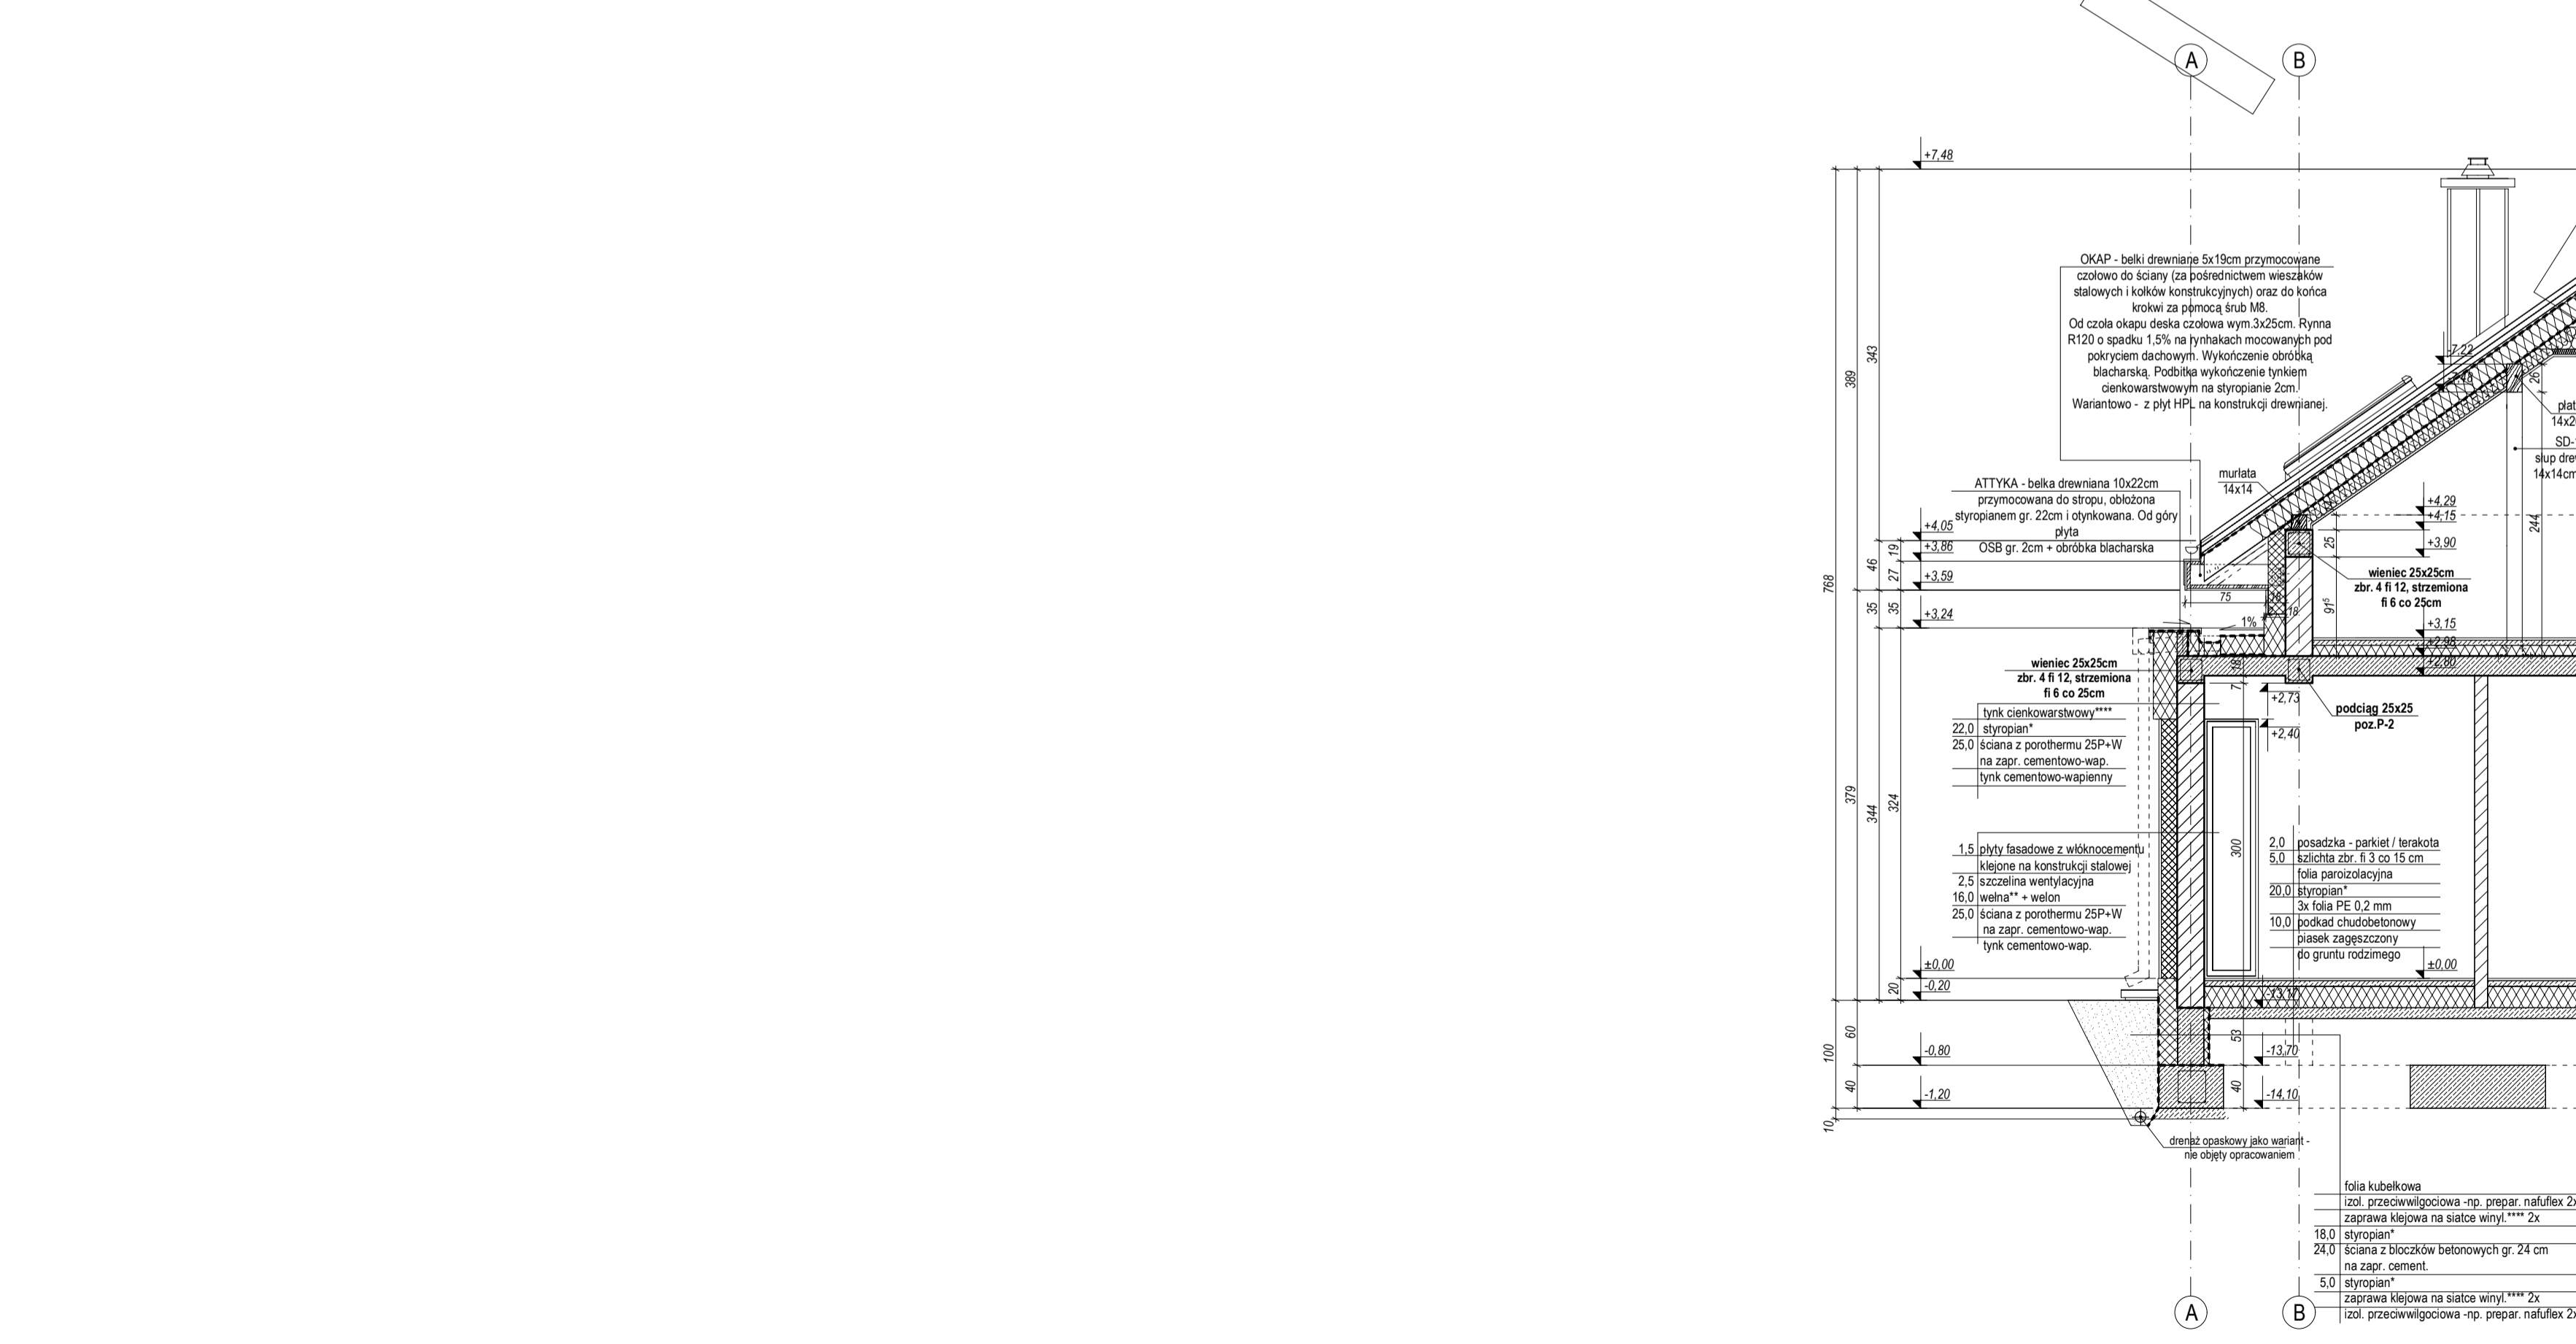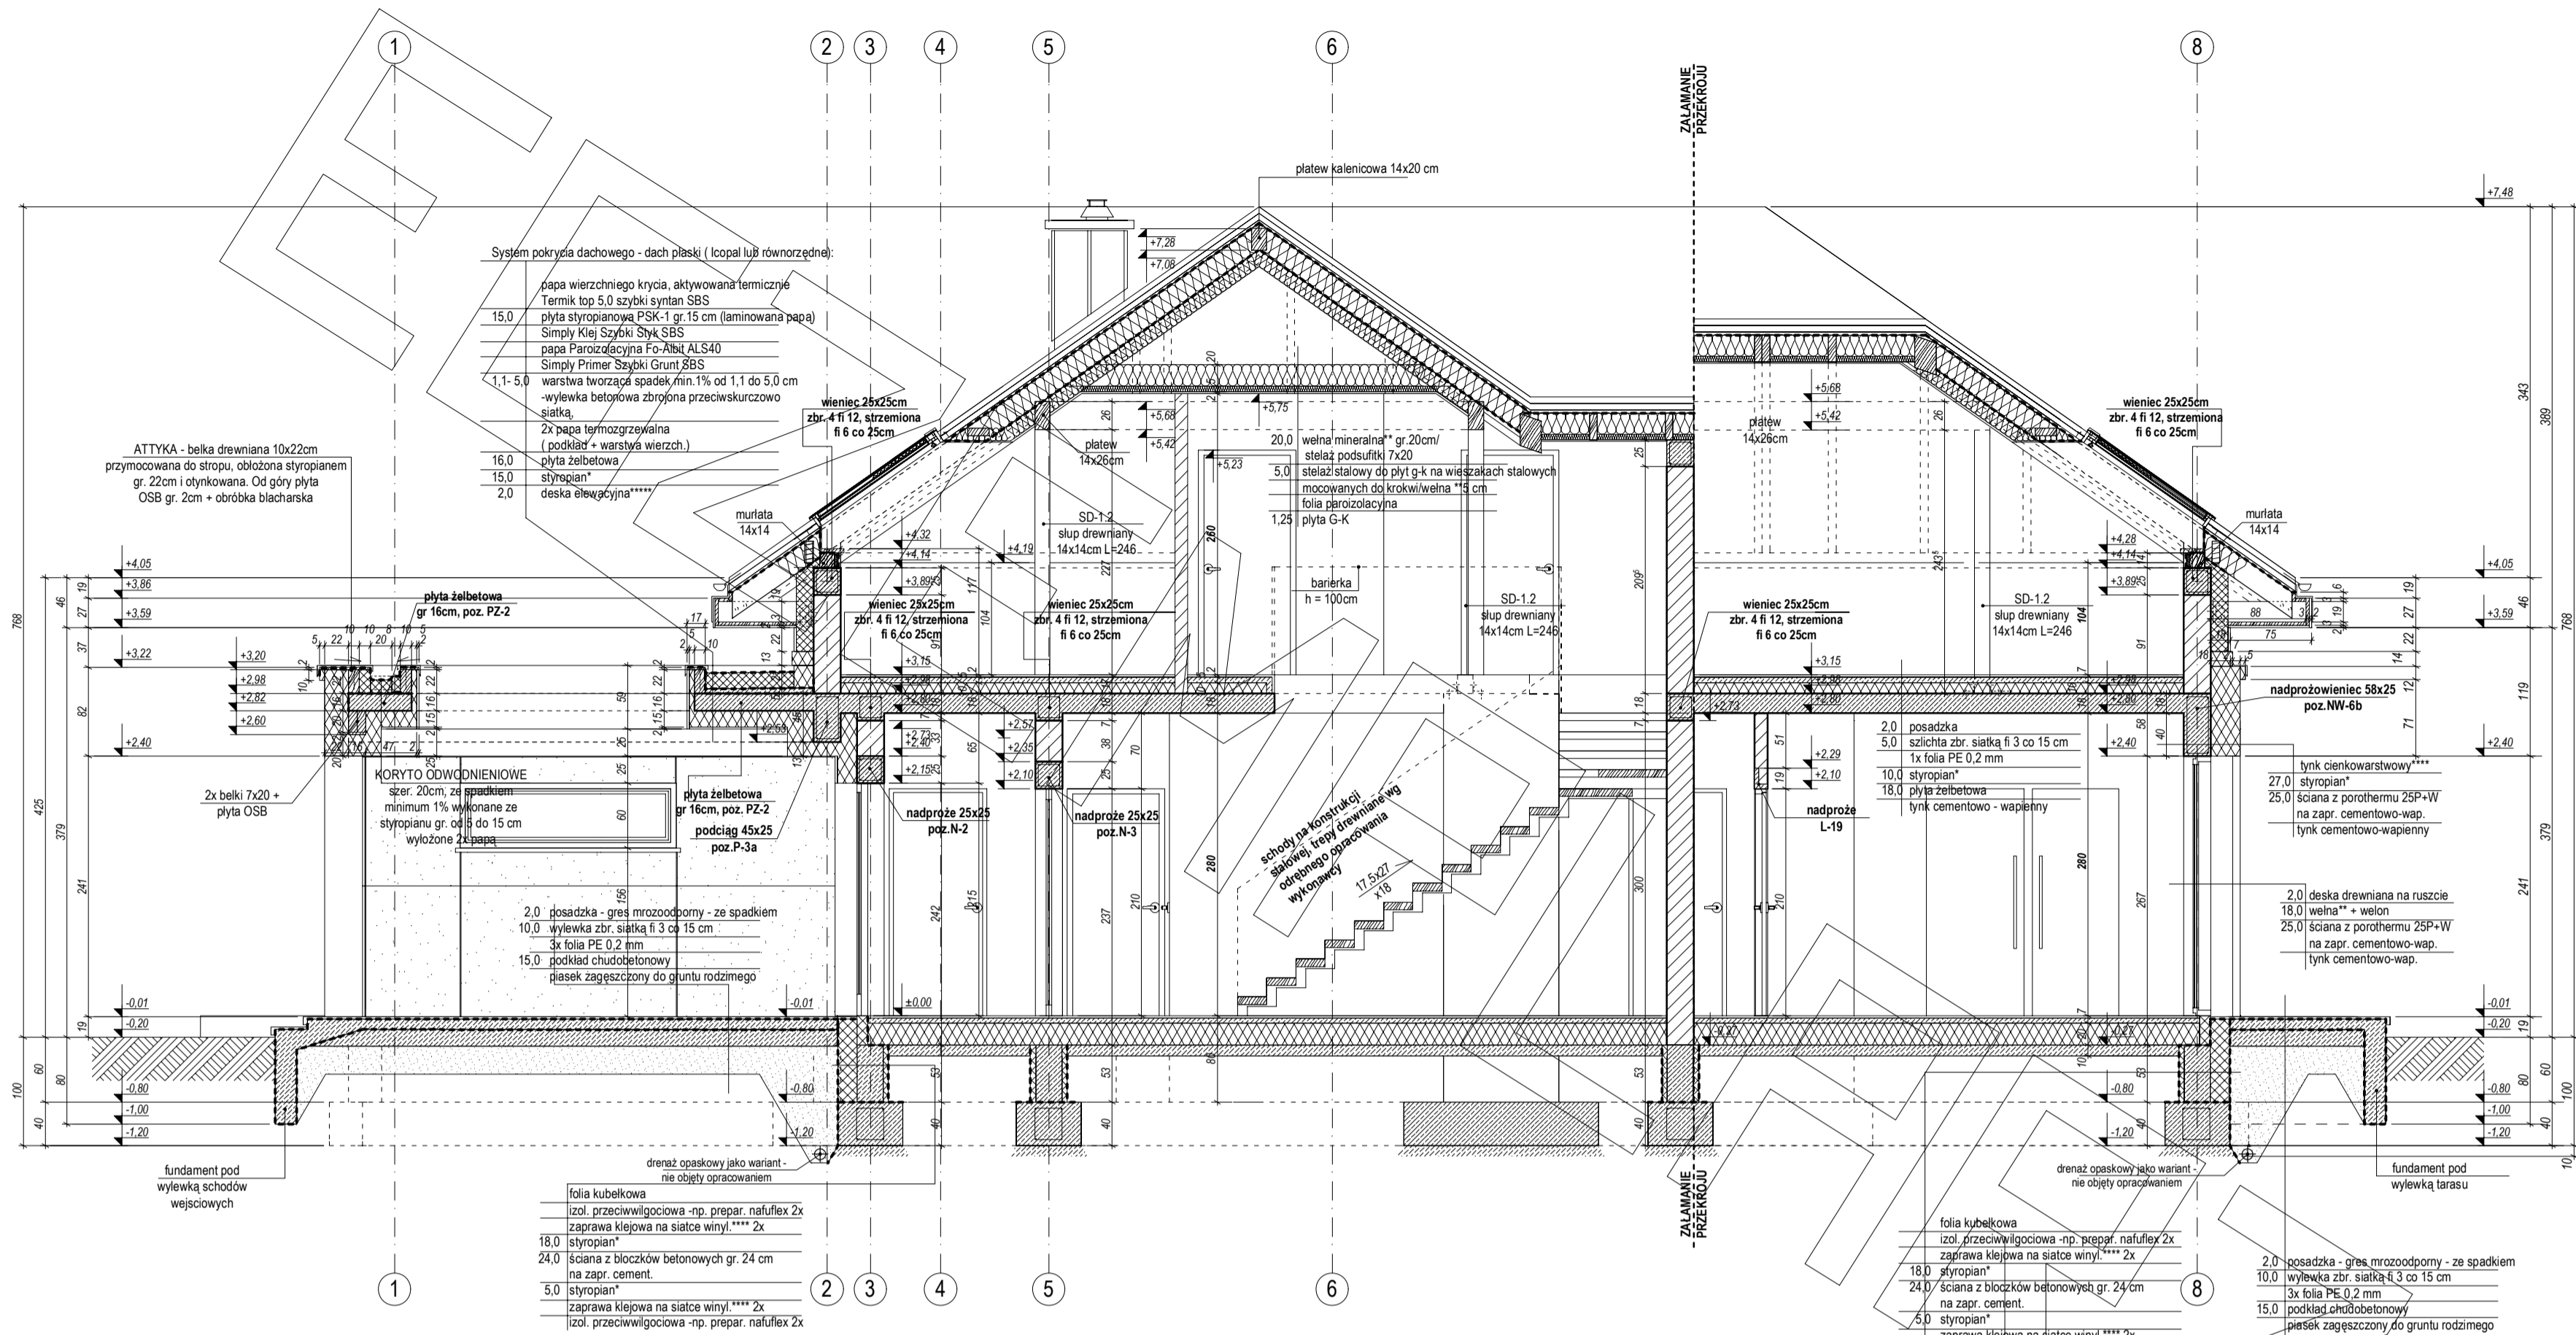



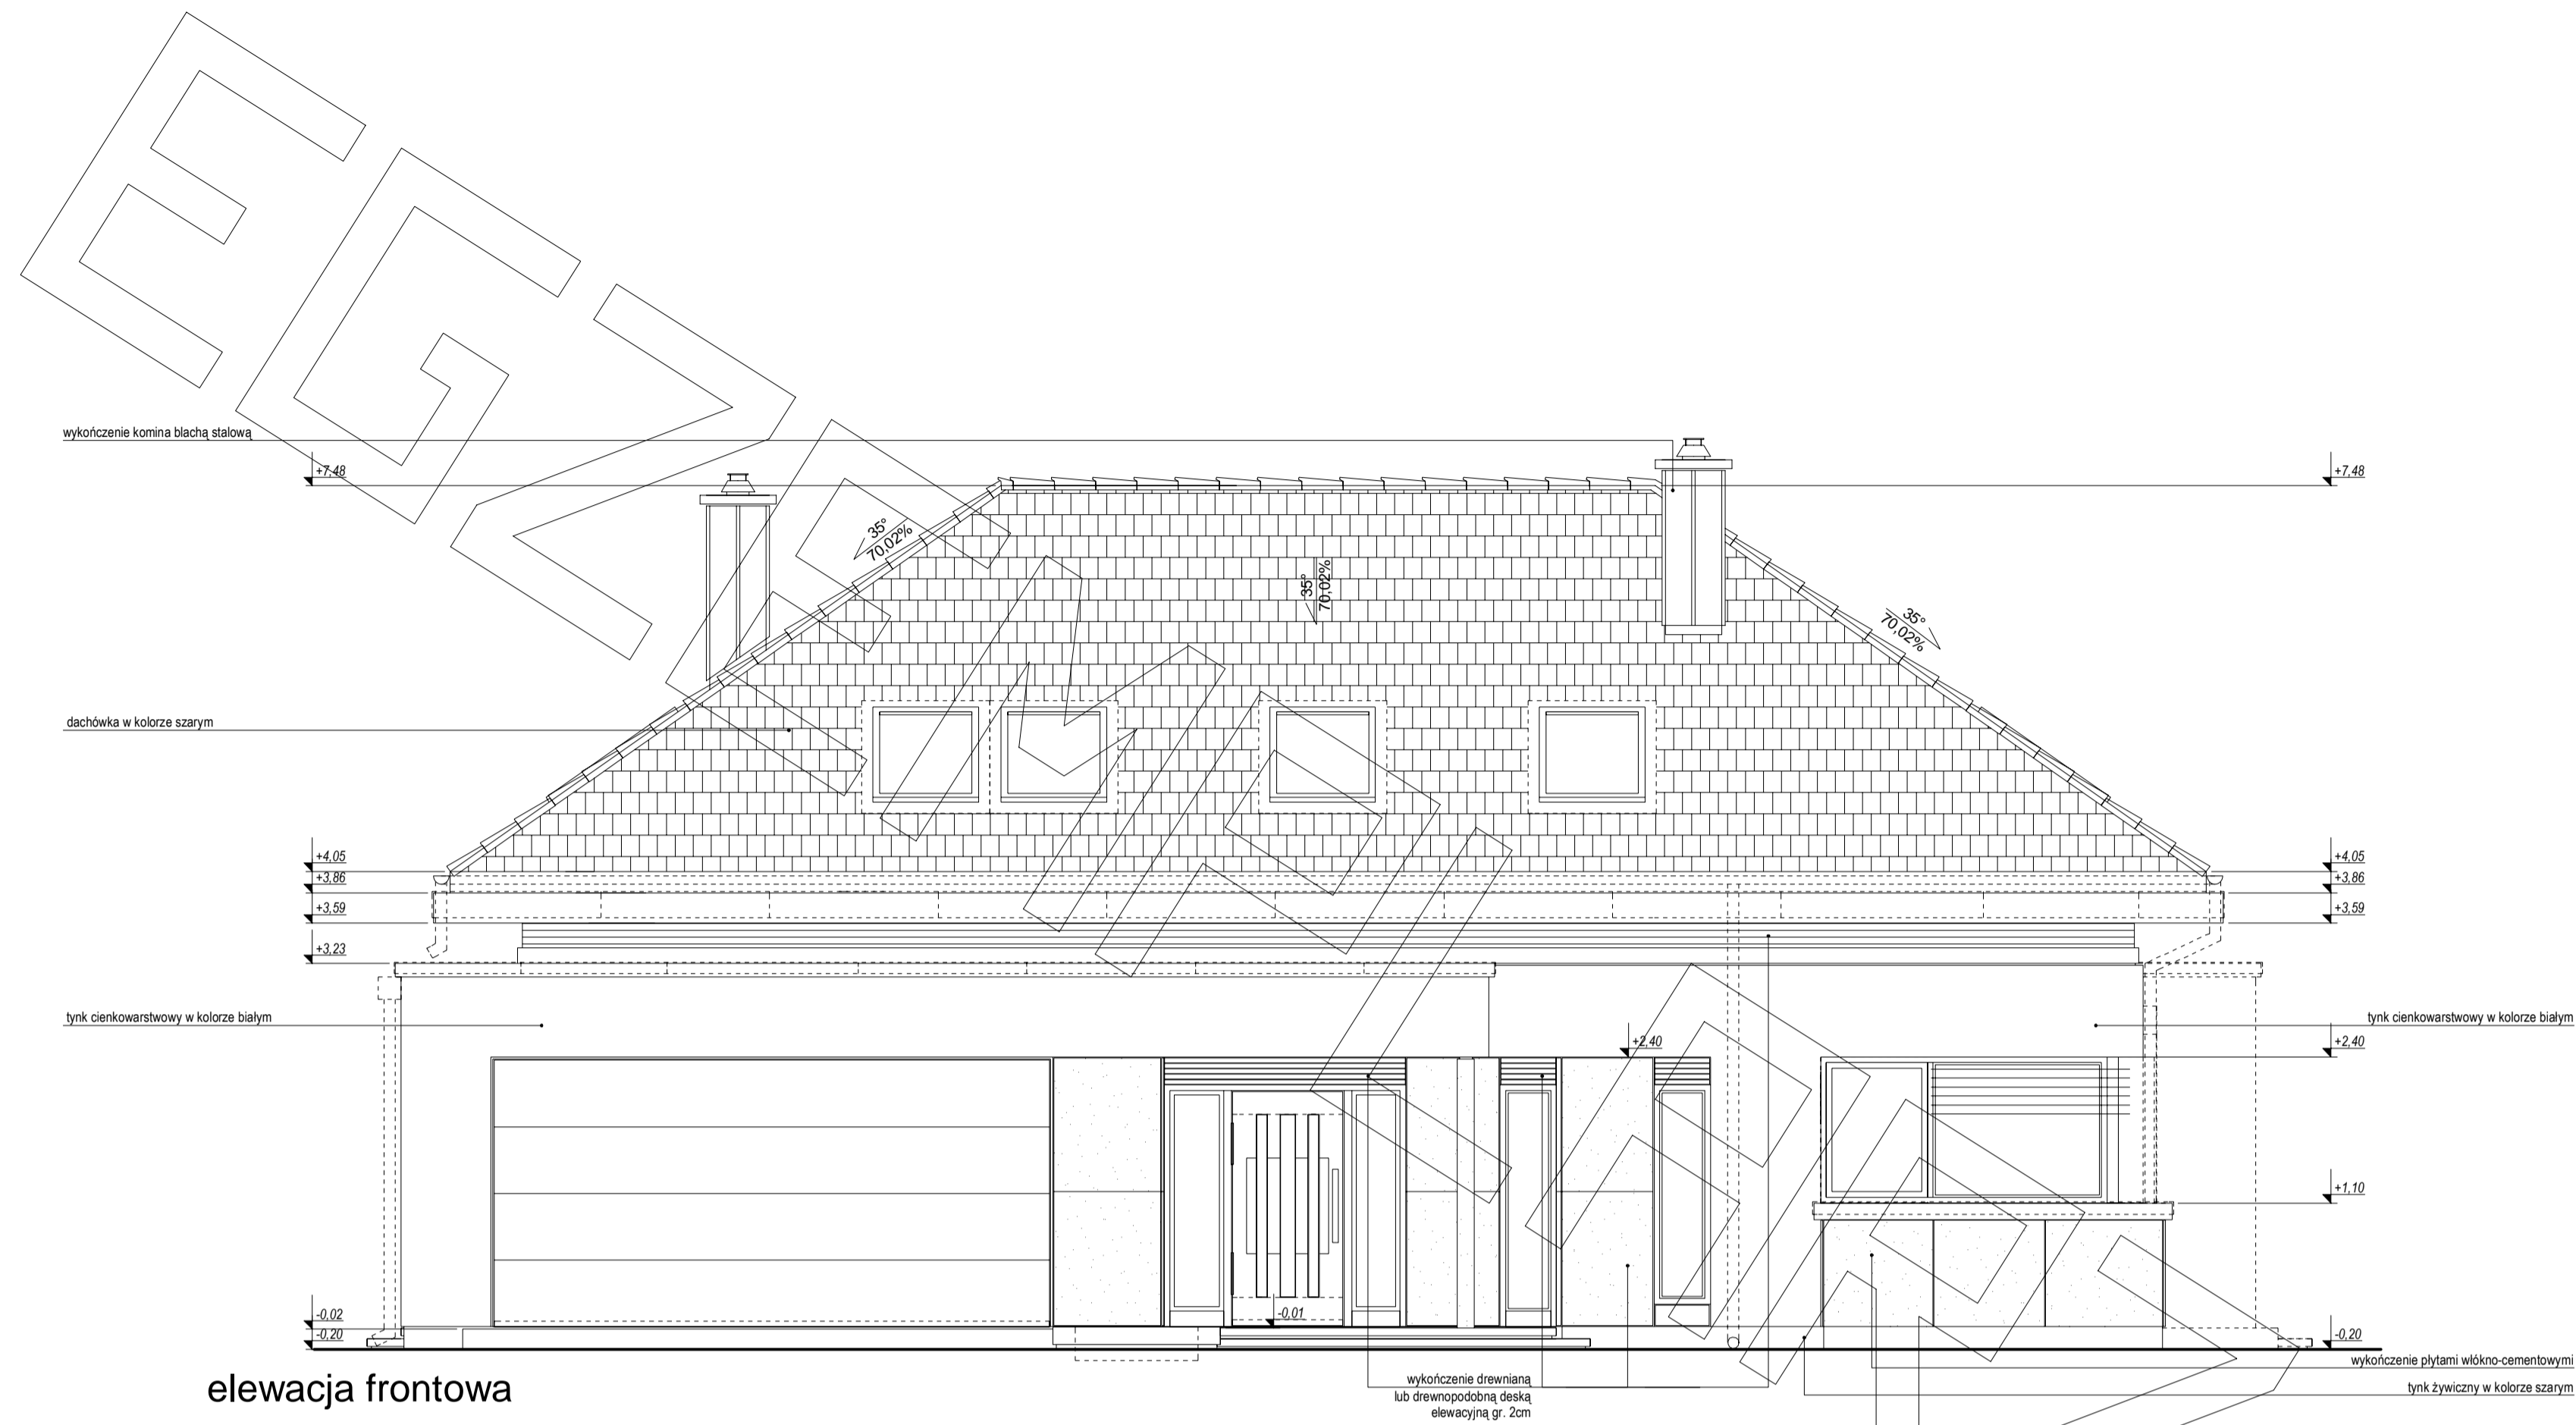

elewacja frontowa

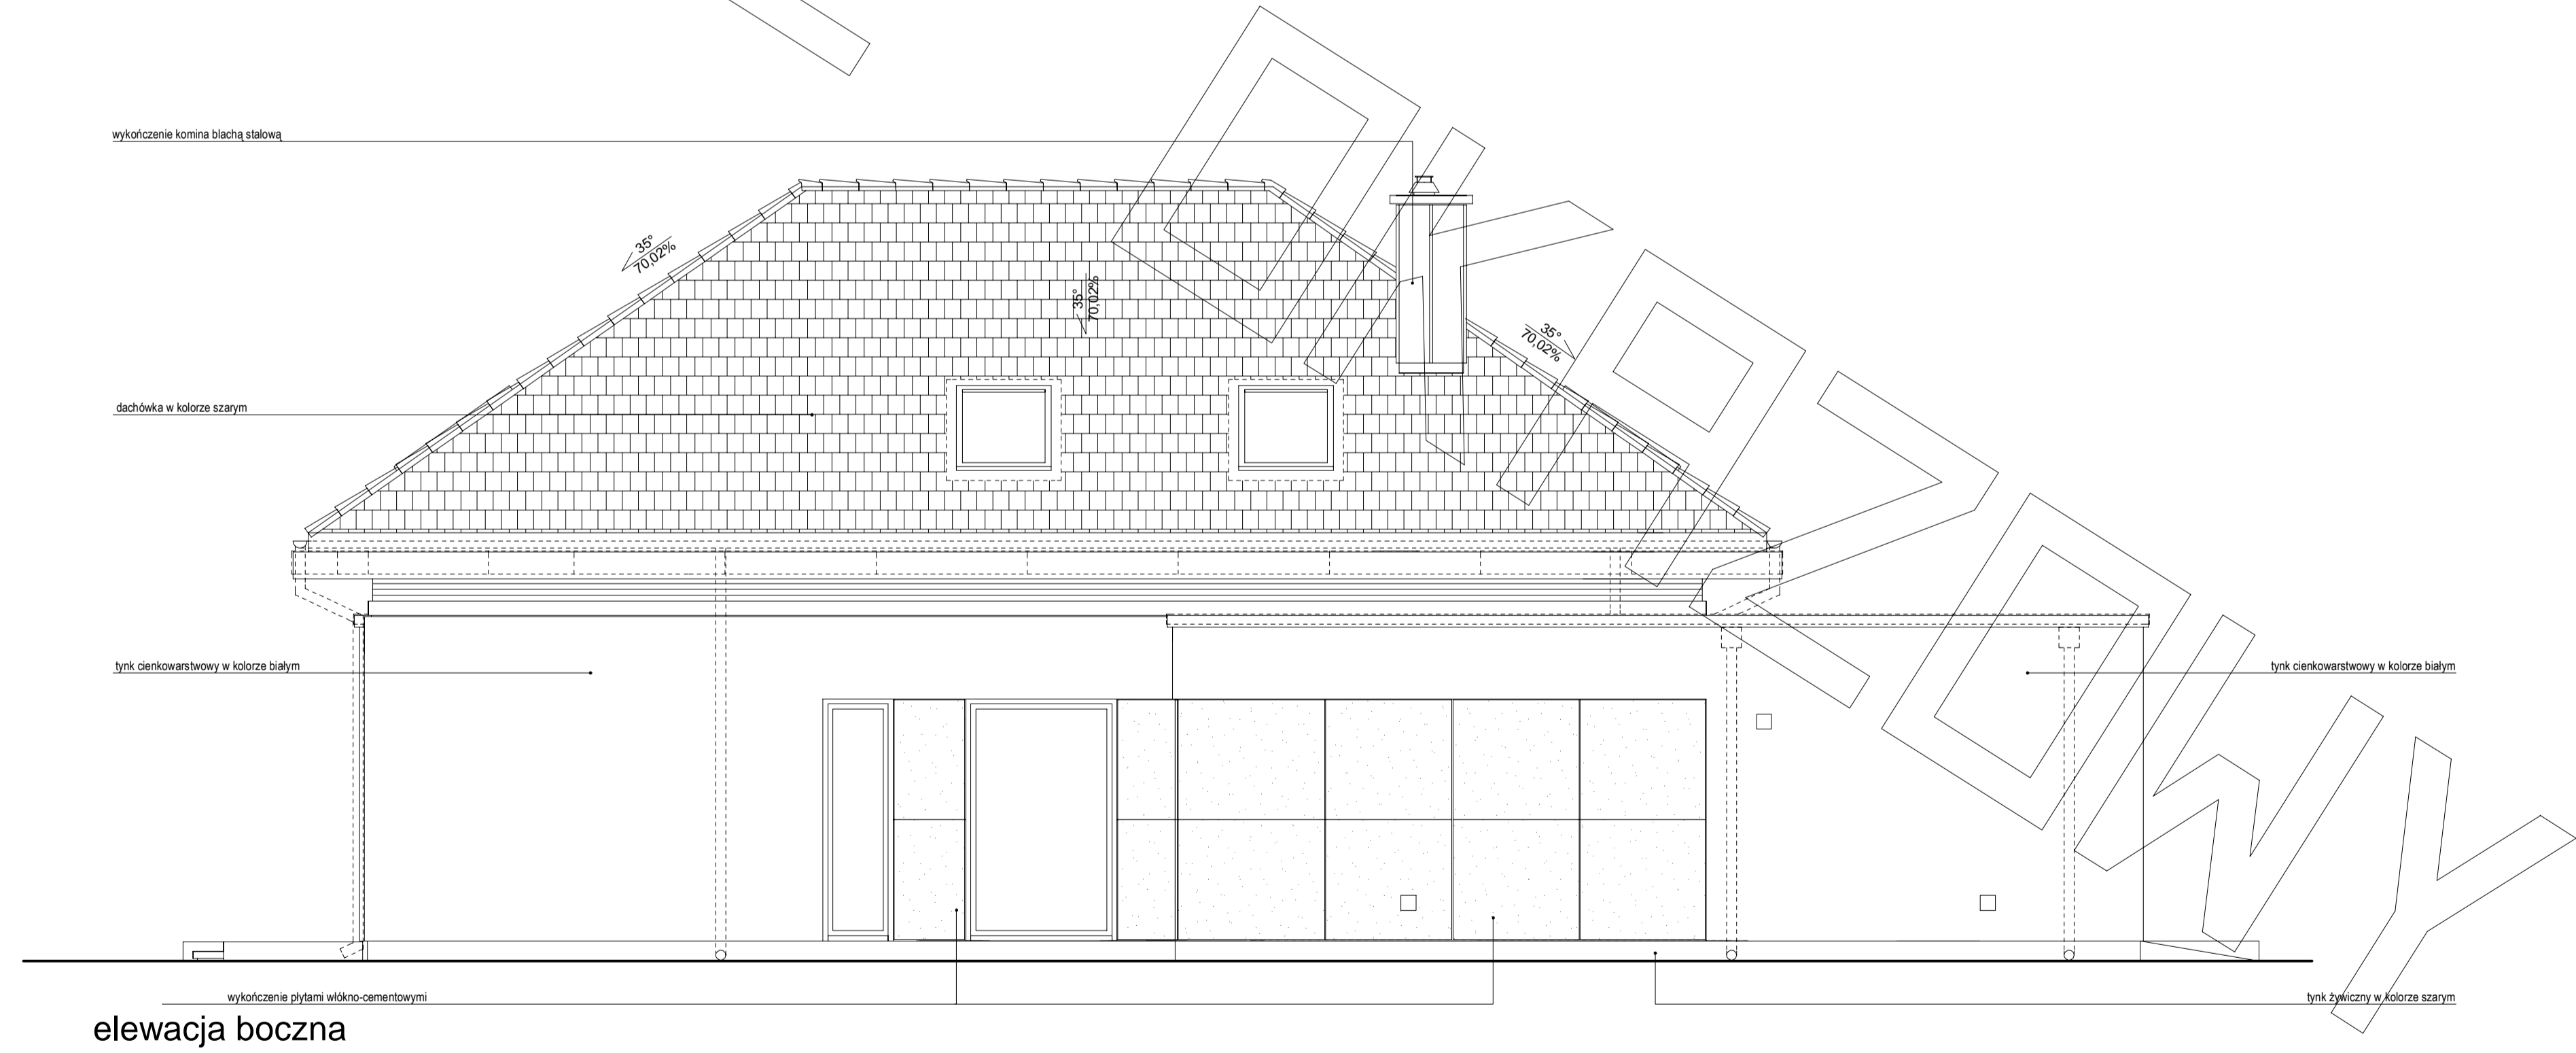

elewacja boczna

