


RZUT PARTERU

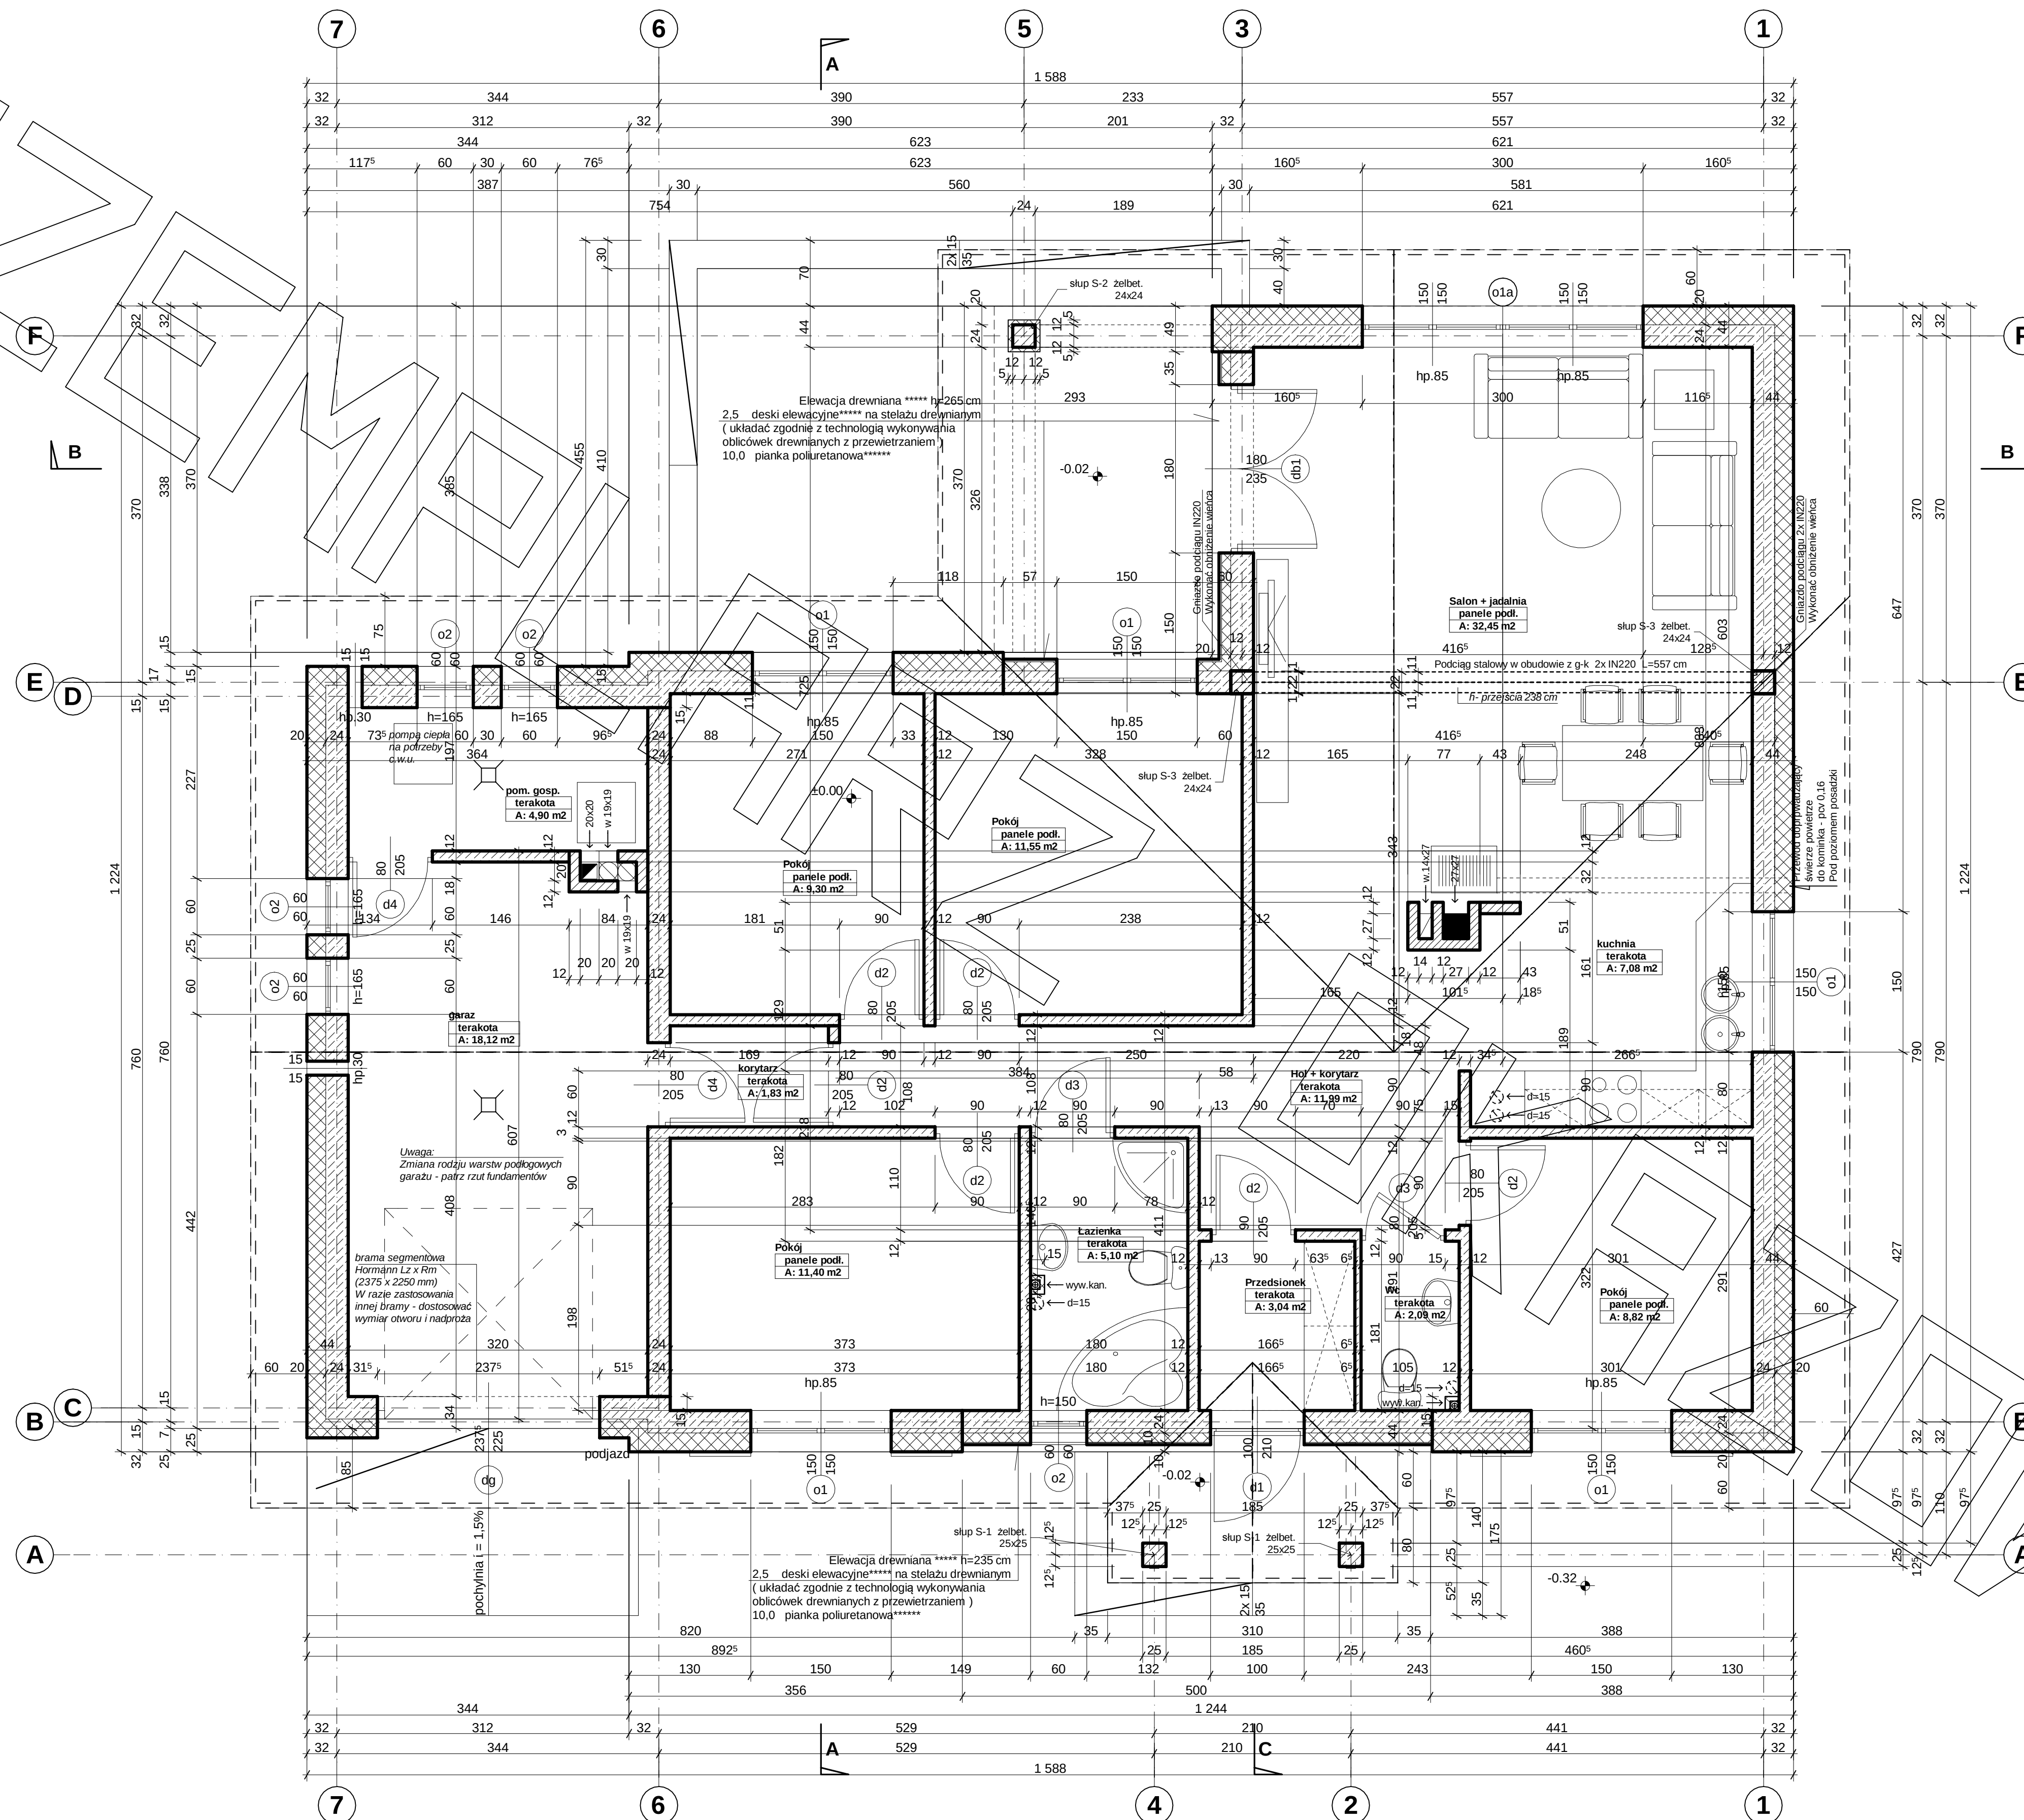

The image displays architectural drawings for a house, featuring two cross-sections (BB and CC) and a detailed roof section. The drawings include structural details, material specifications, and dimensions.

Cross-section BB: Shows the roof structure with rafters (17.5 pas górny wiązara), insulation (10.0 styropian), and floor construction (2.0 posadzka - panele drewn. / terakota, 6.0 szlichta z gładzią zbr. siatka #6co15, 10.0 styropian, 15.0 podkład chudo betonowy B7.5, piasek zagęszczony do głębokości gruntu rodzimego). It also shows the foundation (fundament schodów beton monolit do gł. 80 cm) and the ground level (0.00).

Cross-section CC: Shows the roof structure with rafters (17.5 pas górny wiązara), insulation (10.0 styropian), and floor construction (2.0 posadzka - panele drewn. / terakota, 6.0 szlichta z gładzią zbr. siatka #6co15, 10.0 styropian, 15.0 podkład chudo betonowy B7.5, piasek zagęszczony do głębokości gruntu rodzimego). It also shows the foundation (fundament schodów beton monolit do gł. 80 cm) and the ground level (0.00).

Roof Section: Shows the roof structure with rafters (17.5 pas górny wiązara), insulation (10.0 styropian), and floor construction (2.0 posadzka - panele drewn. / terakota, 6.0 szlichta z gładzią zbr. siatka #6co15, 10.0 styropian, 15.0 podkład chudo betonowy B7.5, piasek zagęszczony do głębokości gruntu rodzimego). It also shows the foundation (fundament schodów beton monolit do gł. 80 cm) and the ground level (0.00).

Notes:

- 2.5 deski elewacyjne***** na stelażu drewnianym (układać zgodnie z technologią wykonywania obliczków drewnianych z przewietrzaniem)
- 10.0 pianka poliuretanowa*****
- 24.0 ściana z bloczków gazobetonowych kl. 500
- tylnik cementowo-wap.
- (rozsmieszczenie obliczków drewnianych zgodnie z wyglądem elewacji)

Legend:

- 1. Dachówka ceramiczna Creator
- 2. Dachówka cementowa Euron
- 3. Blacho-dachówka
- 4. Blacho płaska, łączona listwowo
- 5. Gont bitumiczny

Additional Notes:

- proponowane rodzaje styropianu w zależności od miejsca zastosowania:
- 1. balkon/podłoga (w tym na gruncie) - "Termo Organika dach - podłoga"
- 2. dach / stropodach - "Termo Organika dach - podłoga"
- 3. ściany zewnętrzne - "Termo Organika fasada"
- 4. fundamenty - "Termo Organika fundament"

For the roof section:

- proponowane rodzaje pokrycia dachowego
- 1. "Dachówka ceramiczna Creator"
- 2. "Dachówka cementowa Euron"
- 3. Blacho-dachówka
- 4. Blacho płaska, łączona listwowo
- 5. Gont bitumiczny

For the foundation:

- proponowane rodzaje styropianu w zależności od miejsca zastosowania:
- 1. balkon/podłoga (w tym na gruncie) "Termo Organika Termonium dach - podłoga"
- 2. ściany zewnętrzne - "Termo Organika Termonium Plus fasada"
- 3. fundamenty - "Termo Organika Termonium fundament"


For the floor:

- proponowane rodzaje styropianu w zależności od miejsca zastosowania:
- 1. dach skośny - Classic 032; Classic 038; Unifit 035; Unifit 039
- 2. strop drewniany - Classic 039; Classic 044
- 3. fasada wentylowana - TP 116 ; TP 435 B; TP 425 B ; TPM 135

** proponowana wełna mineralna/szklana w zależności od miejsca zastosowania:
"Wełna Knauf Insulation w Ecosse Technology"
1. dach skośny - Classic 032; Classic 039; Unifit 035; Unifit 039

***** w razie zmiany materiału np. na styropian lub wełnę mineralną
grubość ocieplenia dostosować do obowiązujących przepisów

ELEWACJE

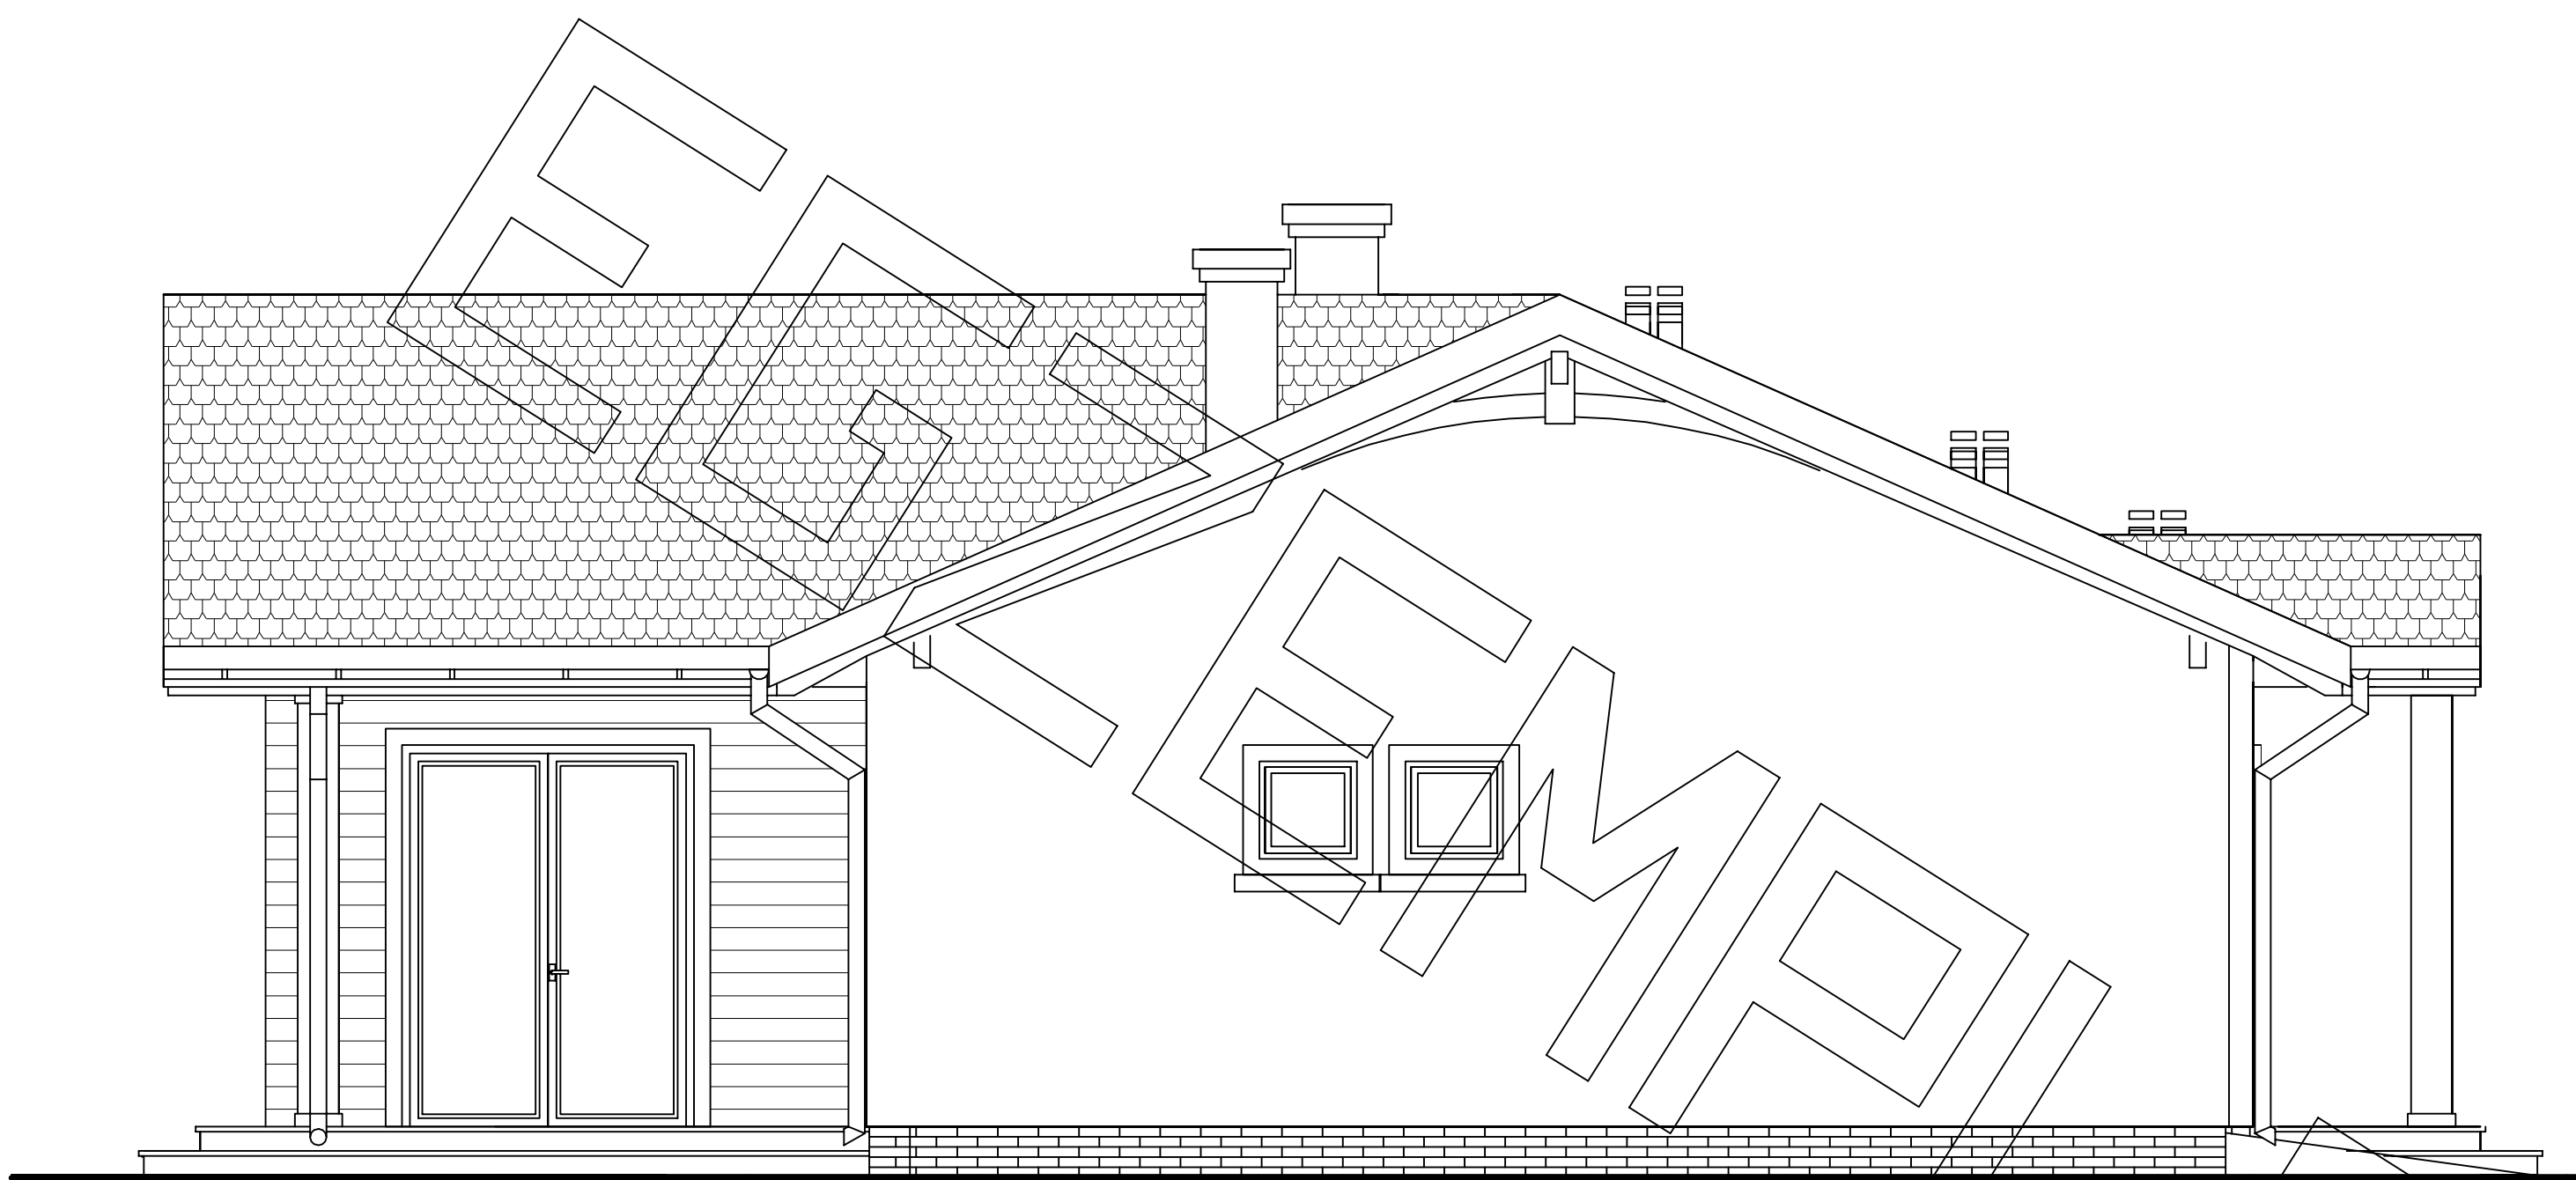


ELEWACJA BOCZNA:



ELEWACJA FRONTOWA :



ELEWACJA TYLNA:

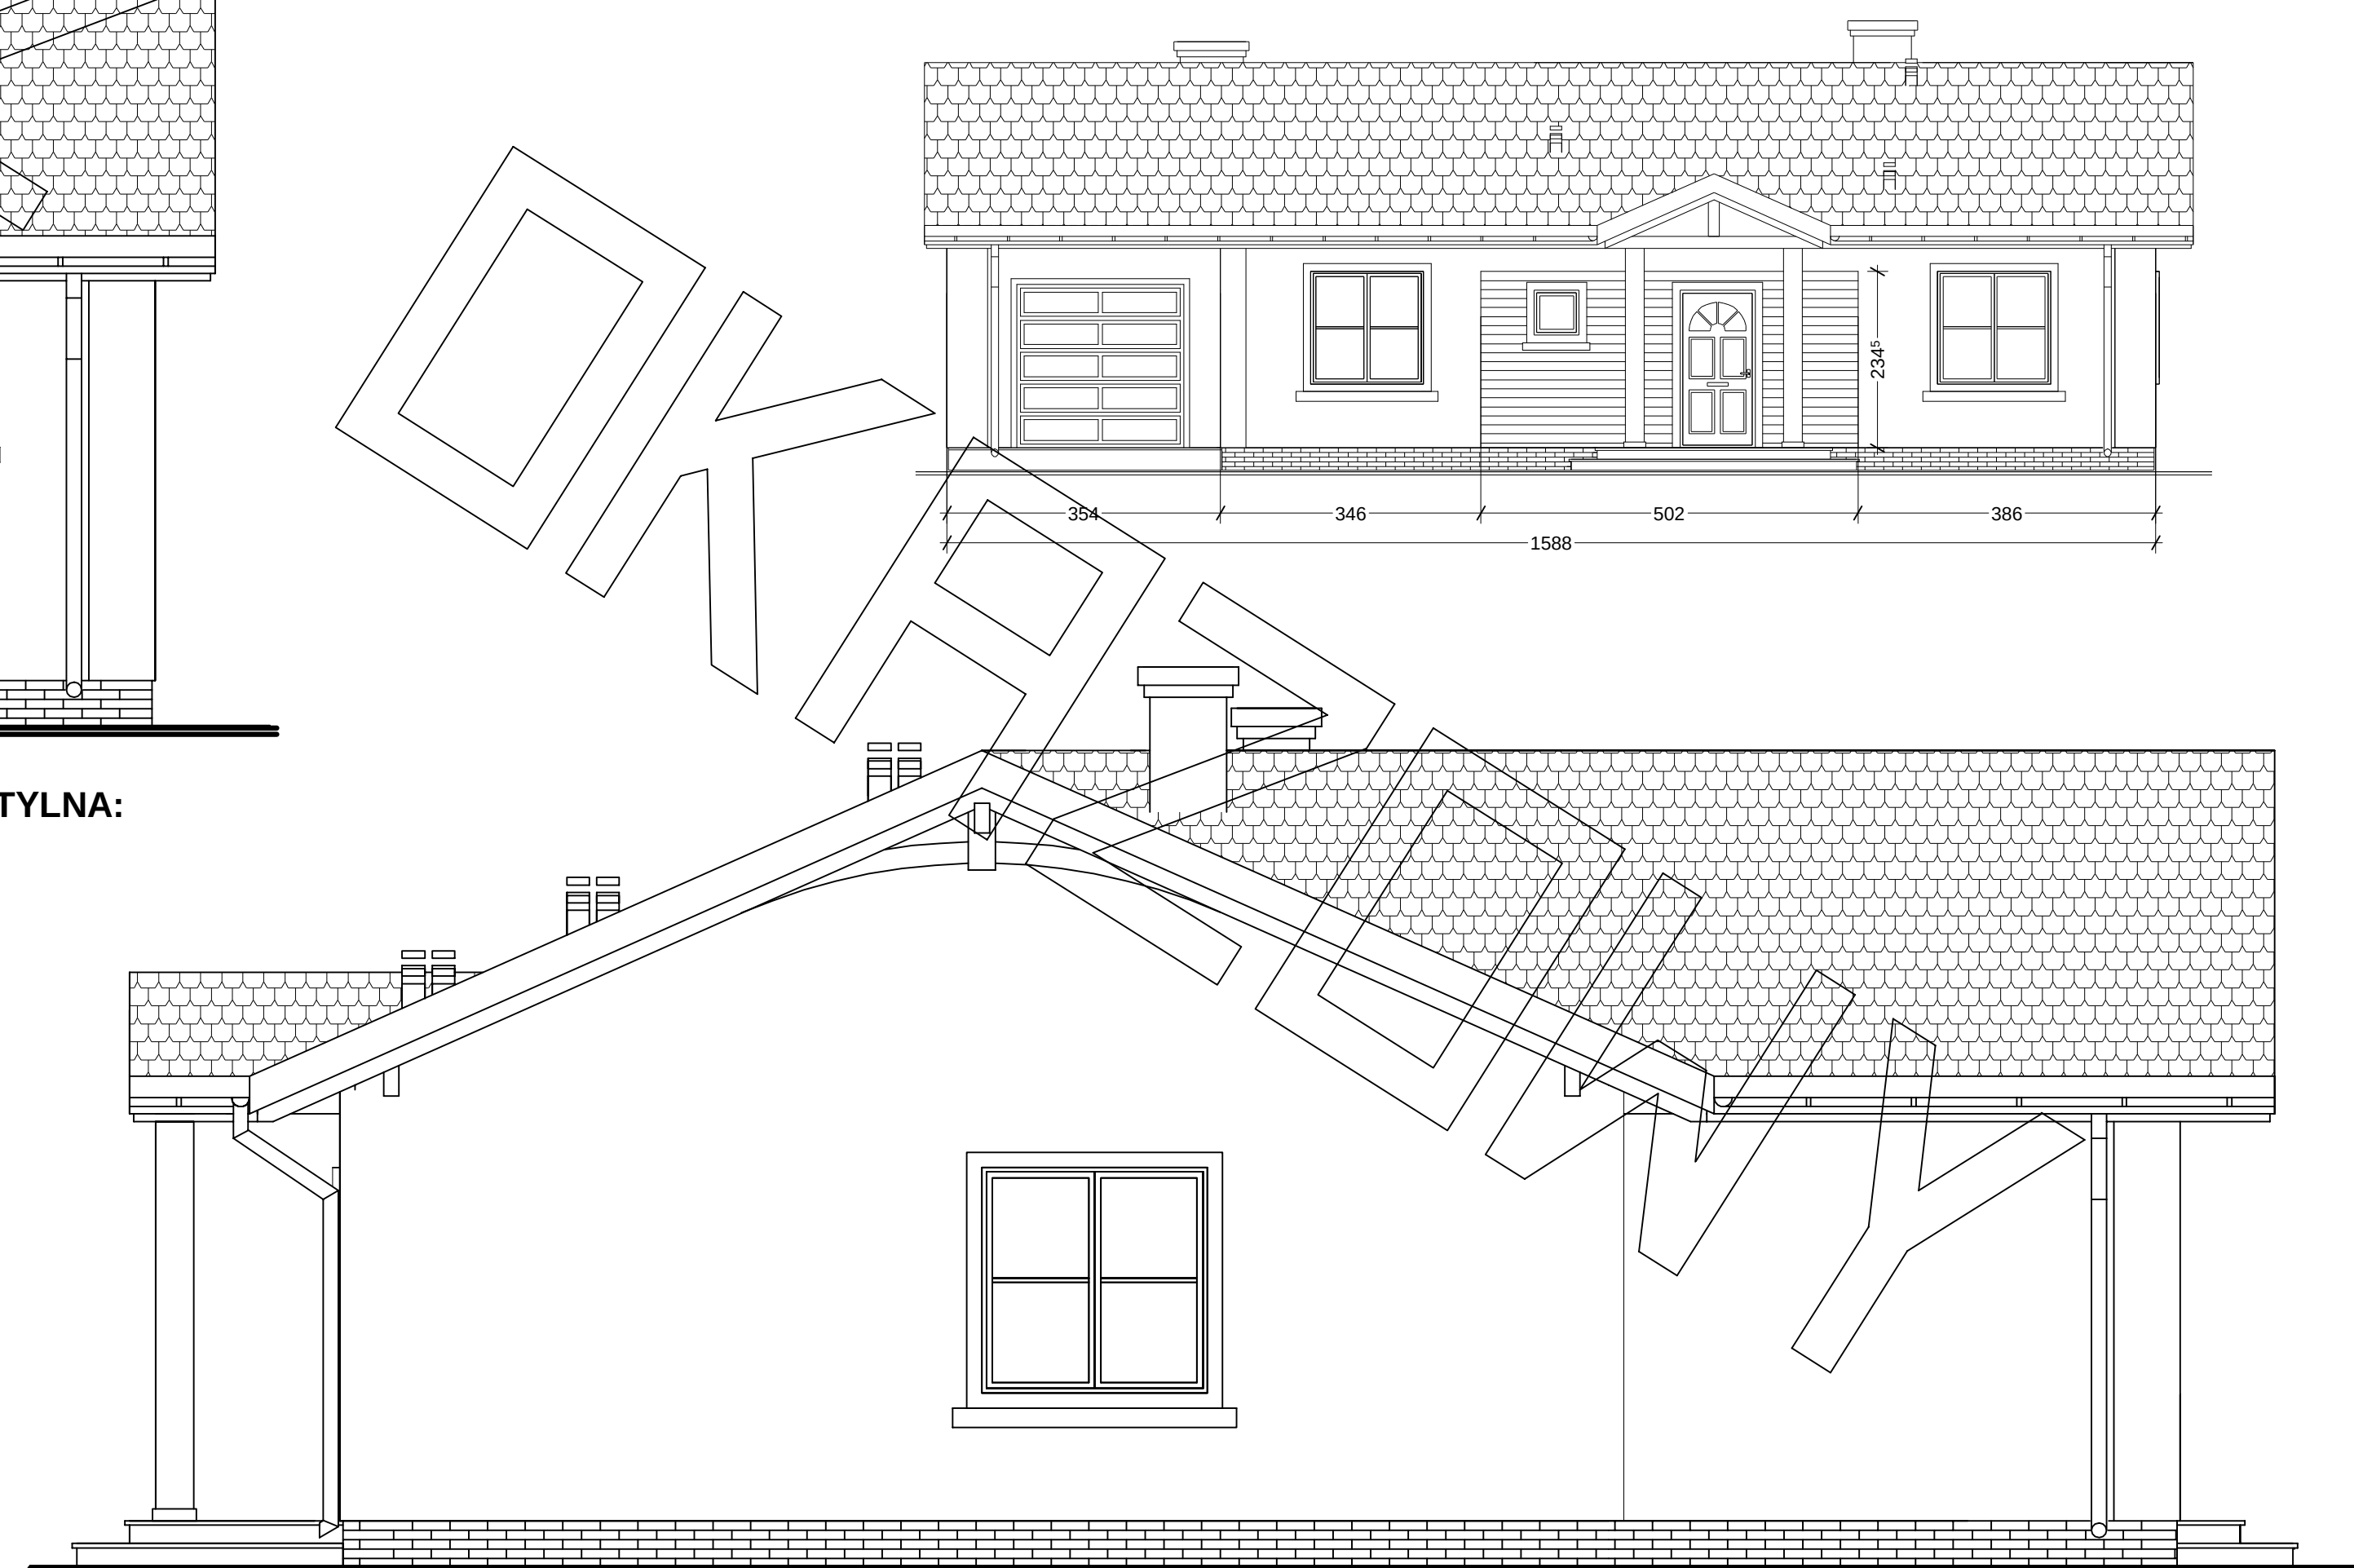

ELEWACJA BOCZNA:

