



RZUT PARTERU

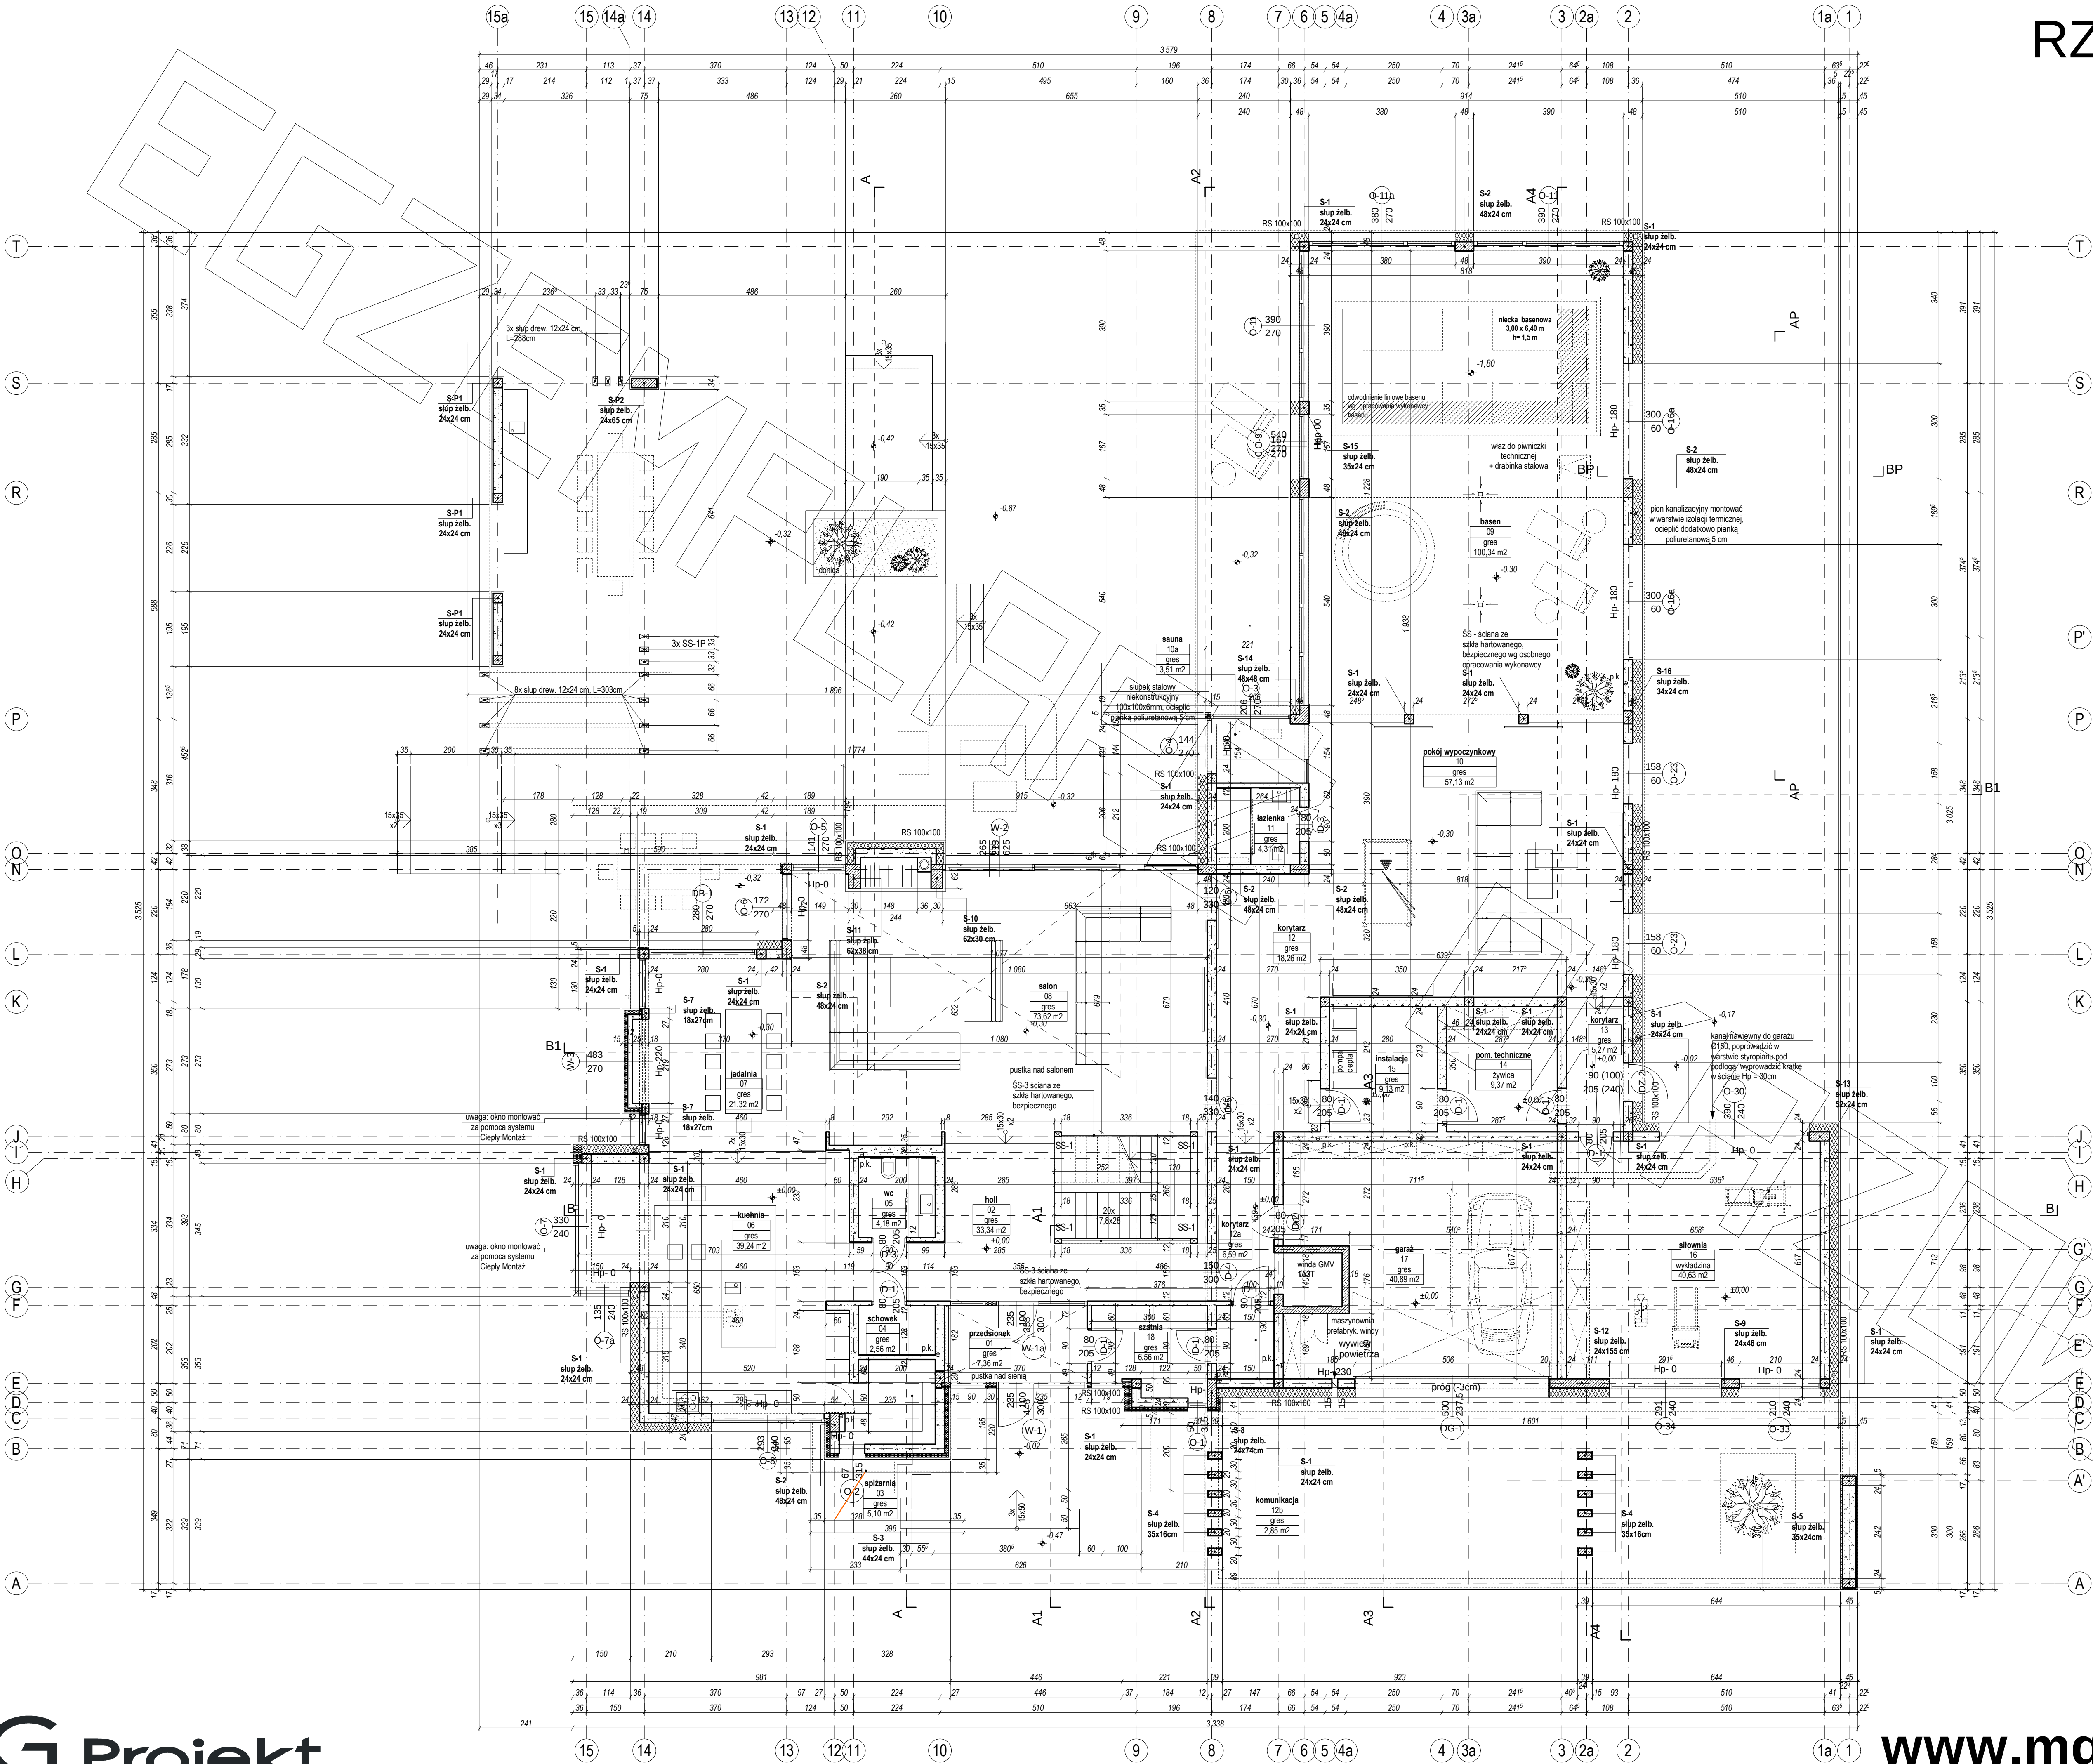


MG Projekt

www.mgprojekt.com.pl



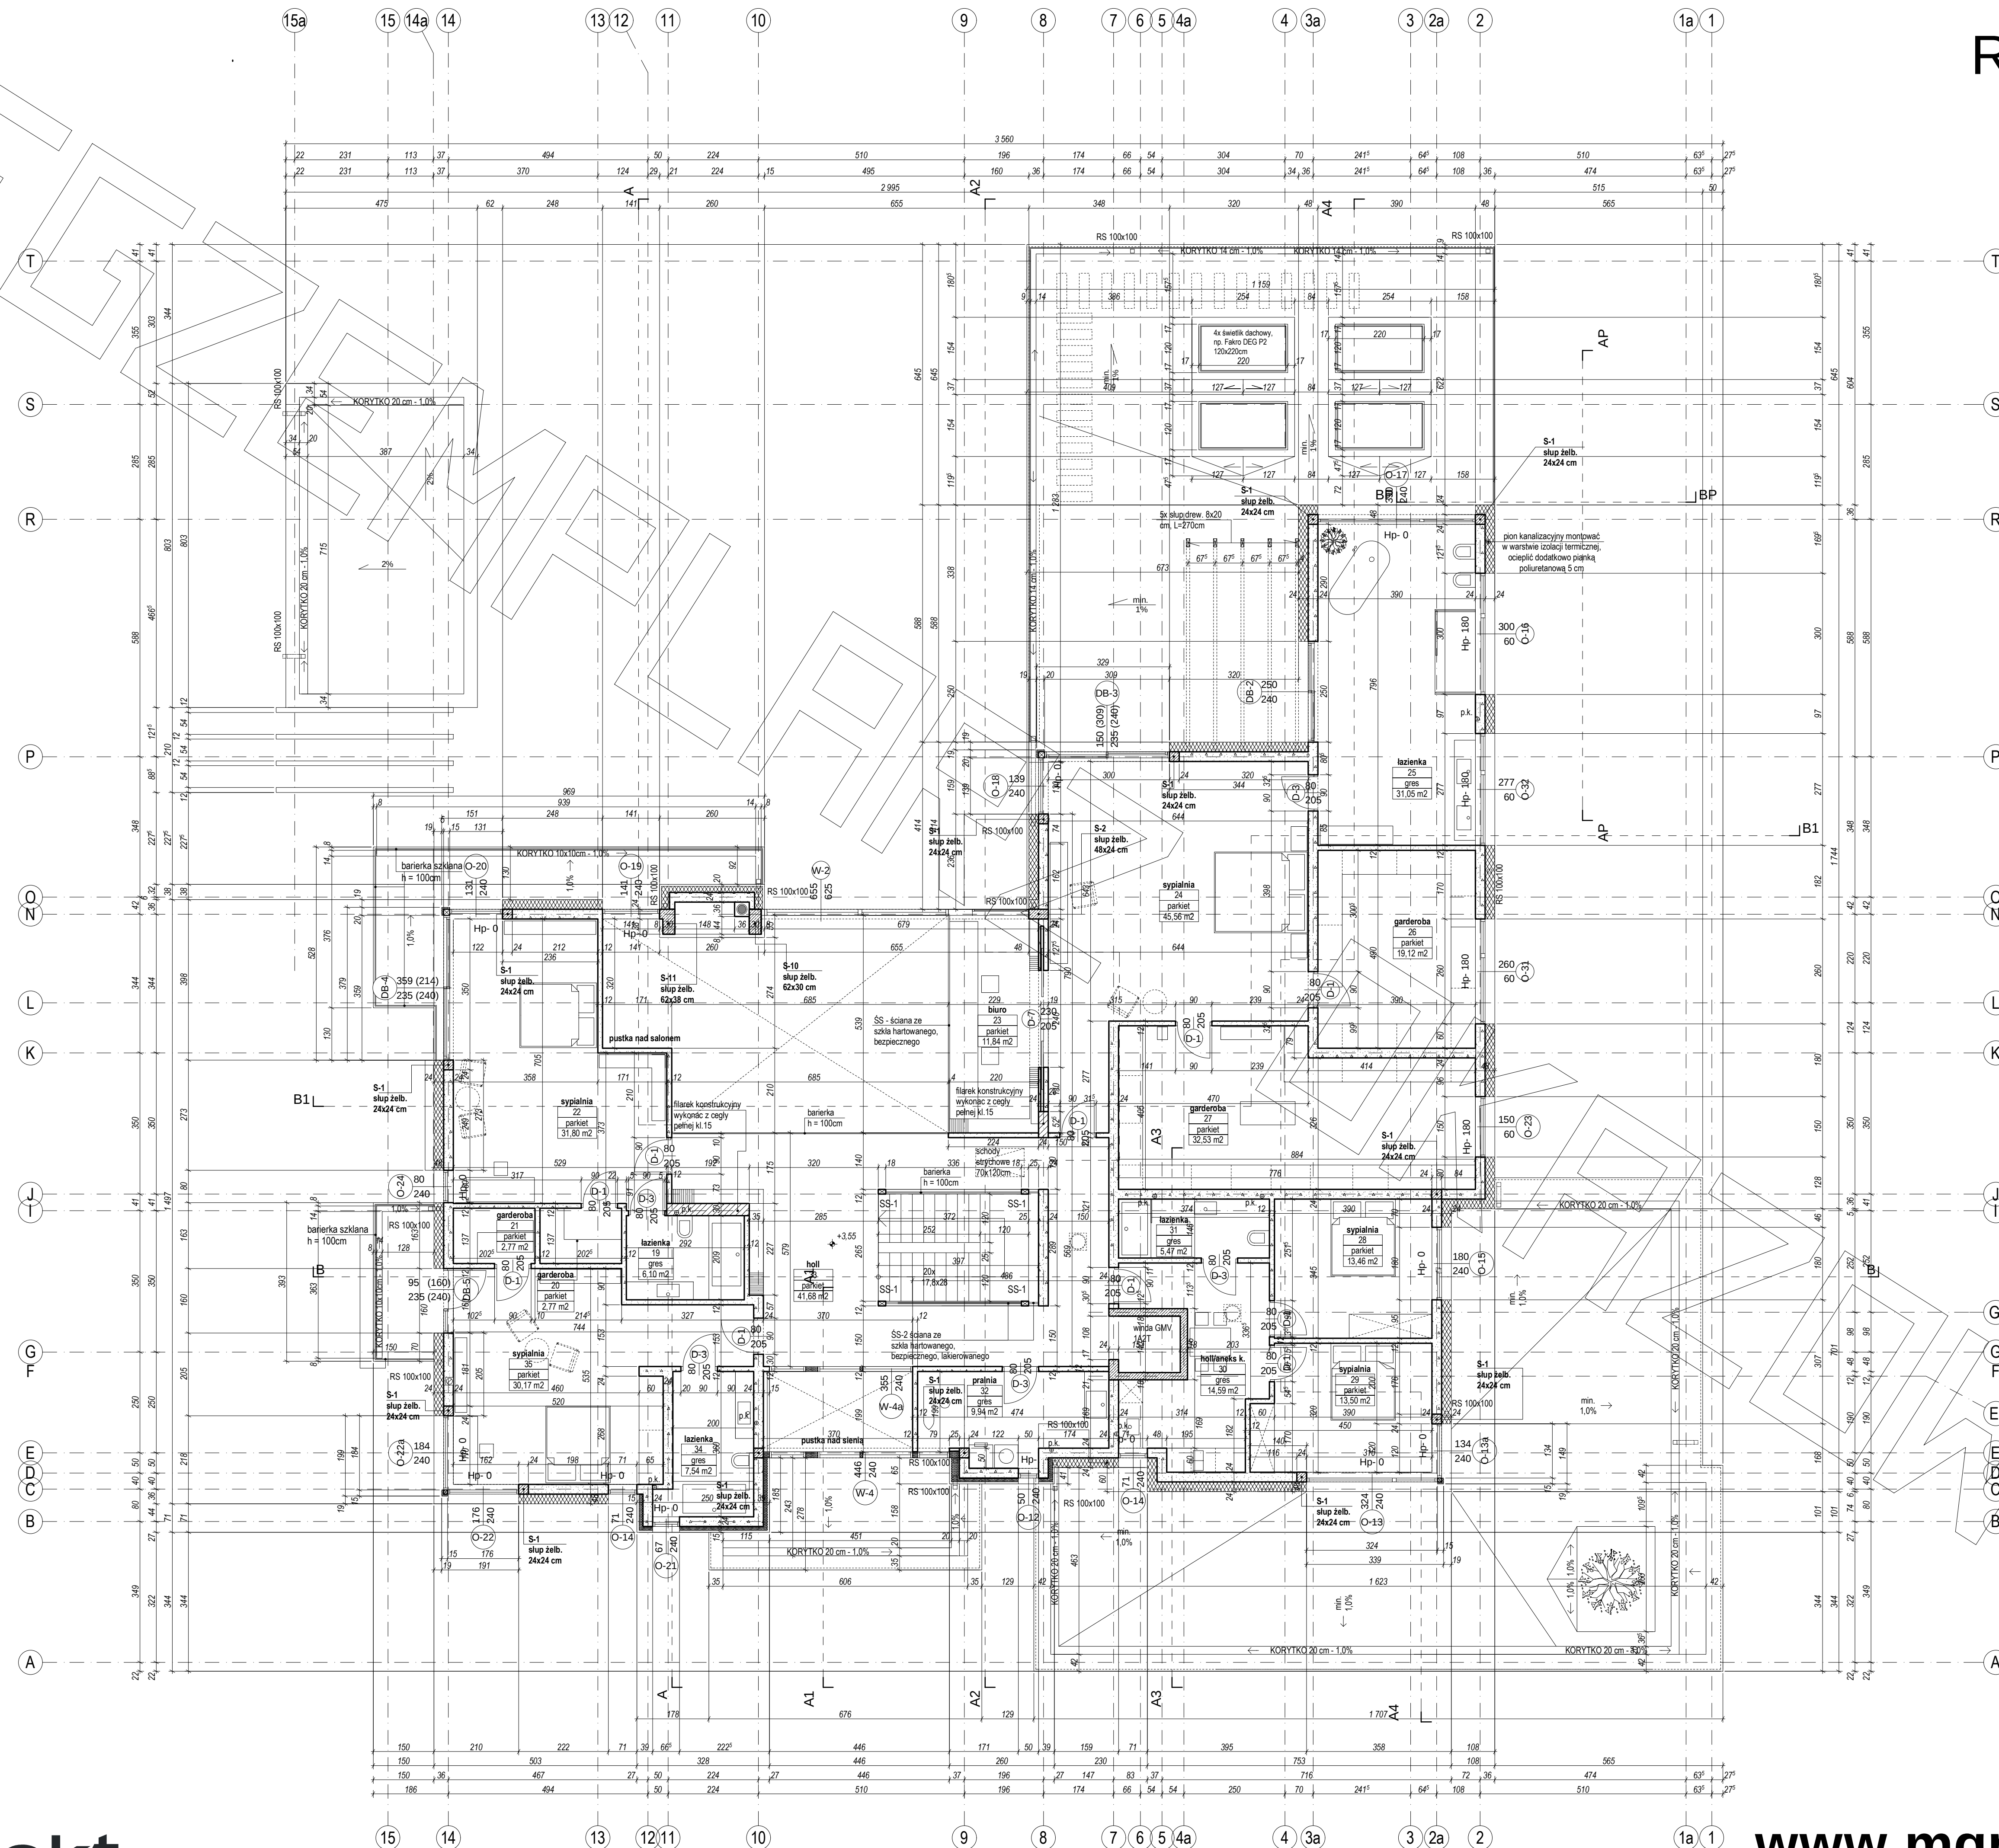


RZUT STRYCHU

Przedstawiony rysunek jest chroniony prawem autorskim firmy MG PROJEKT
03-112 Warszawa ul.Uczniowska tel. (22) 676-66-83 fax (22) 676-66-82 mob. 600-392-884

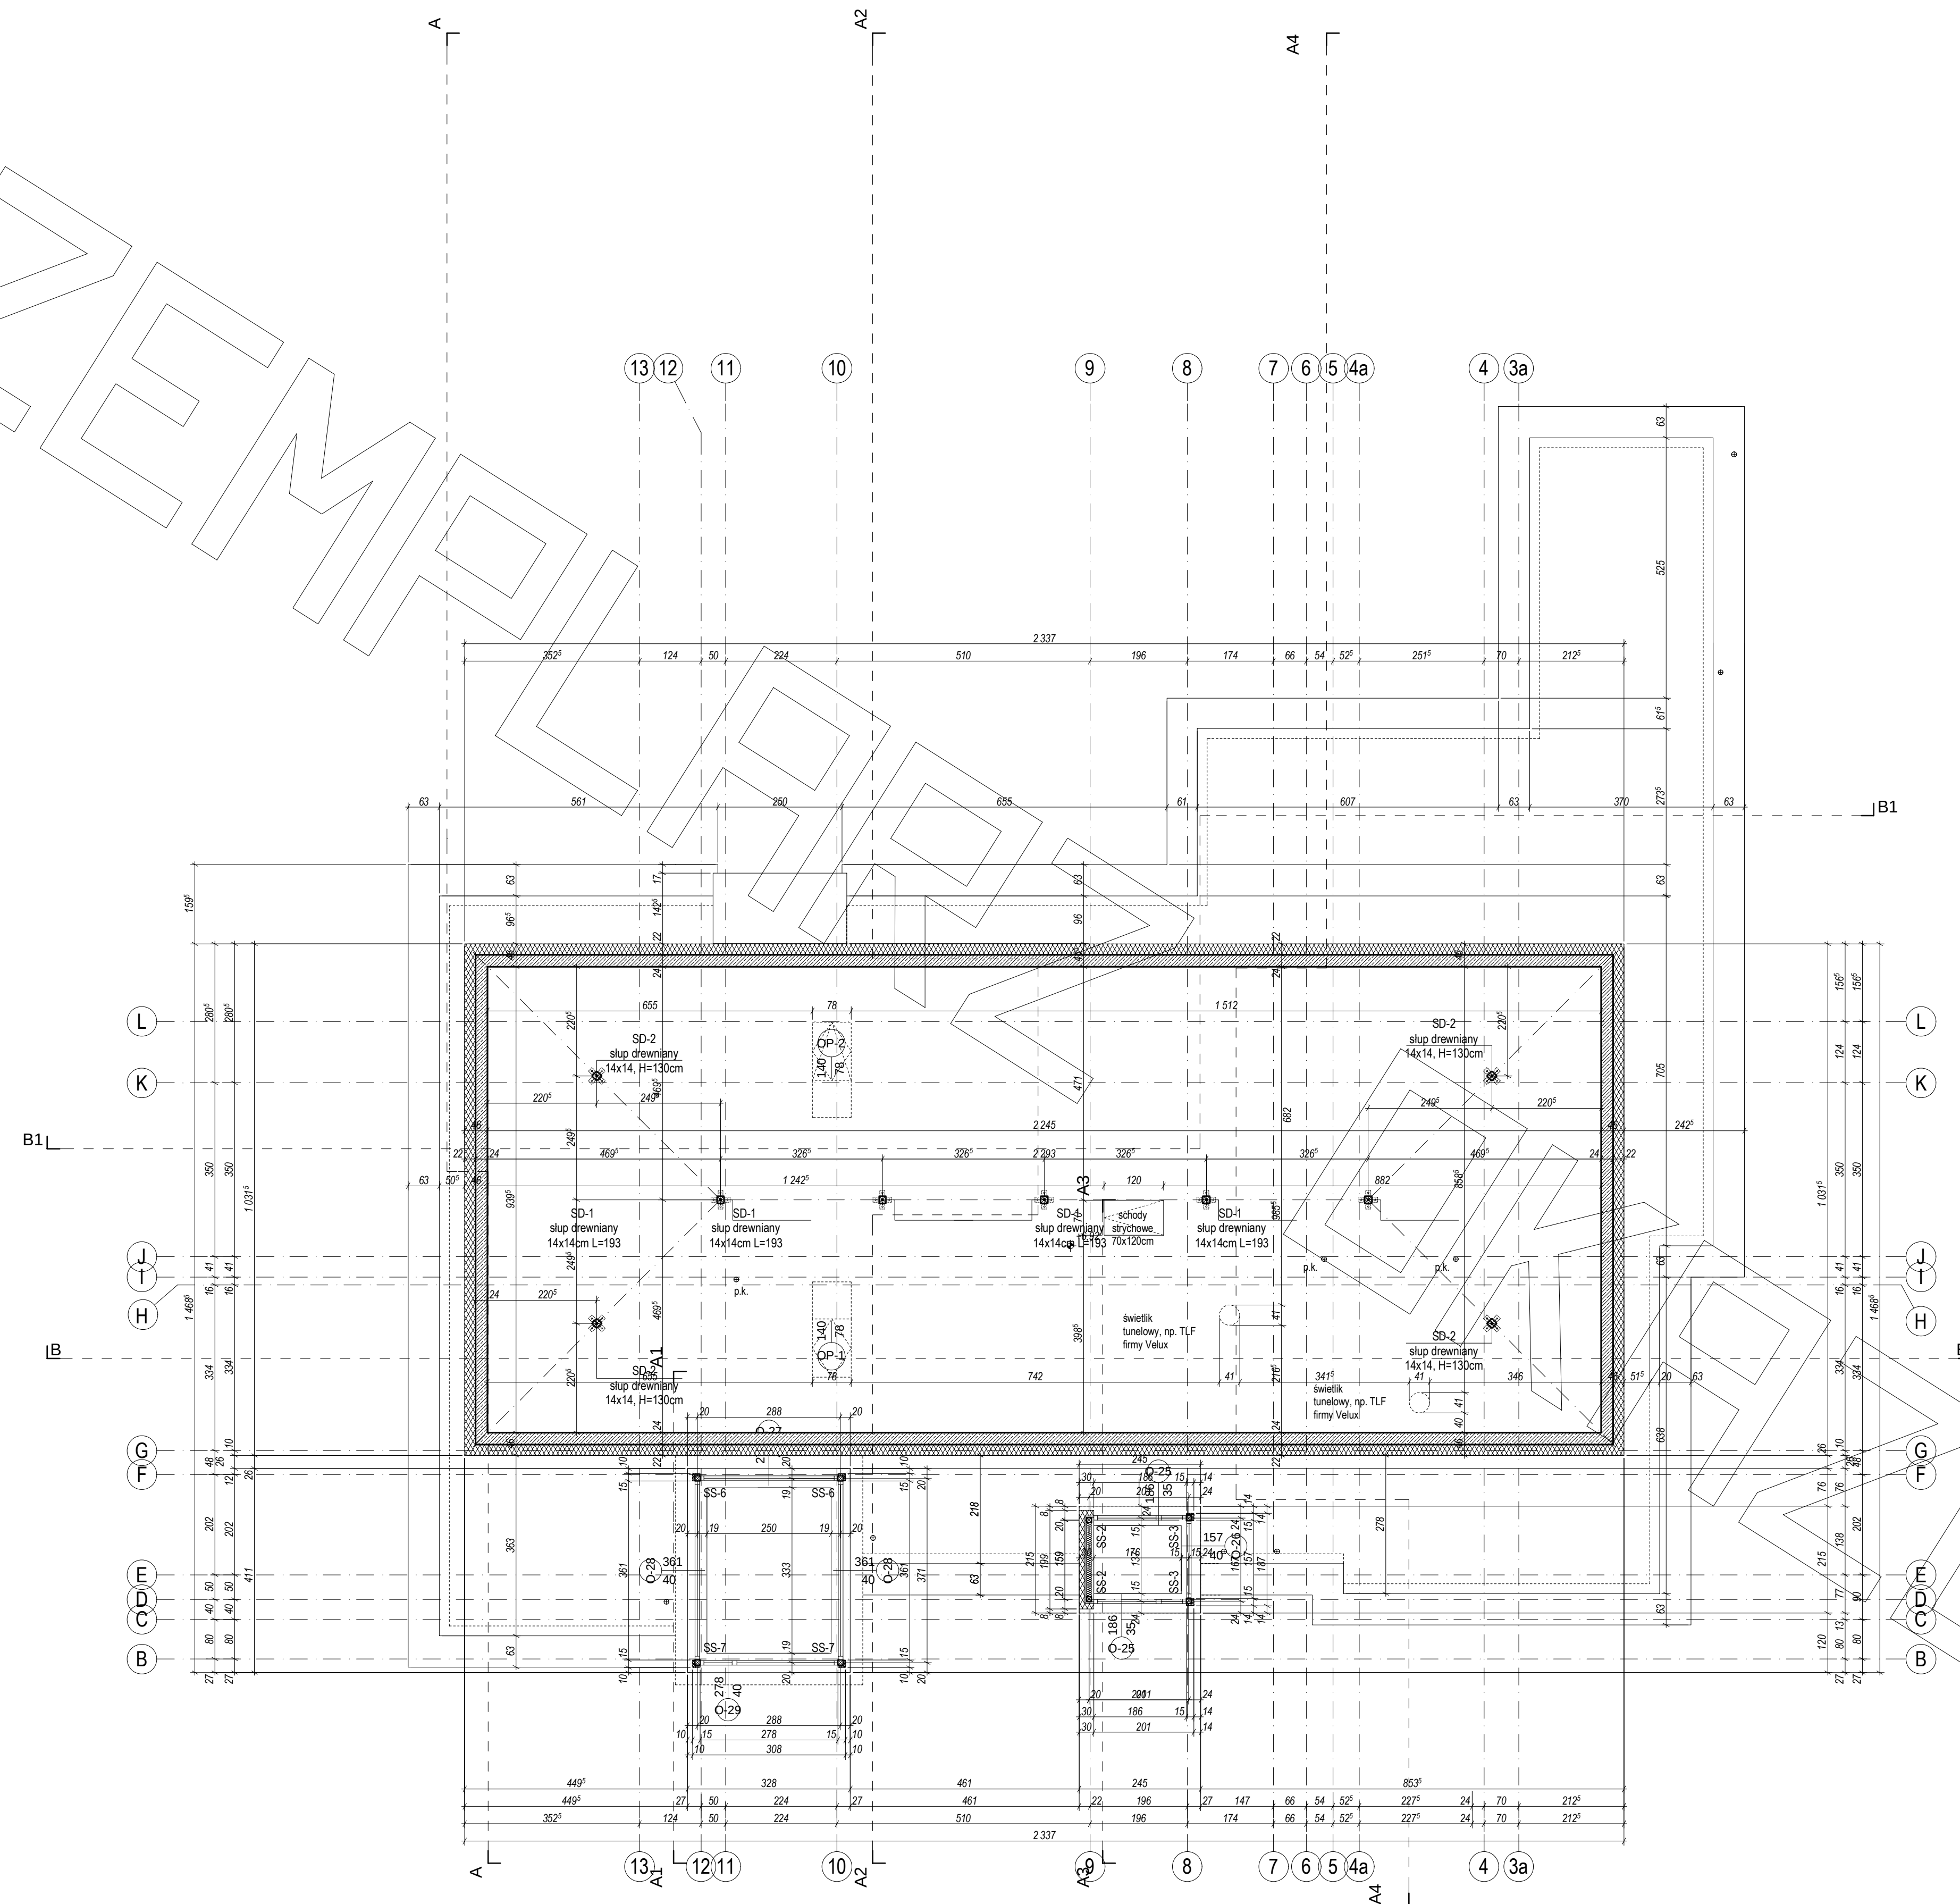

PRZEKRÓJ

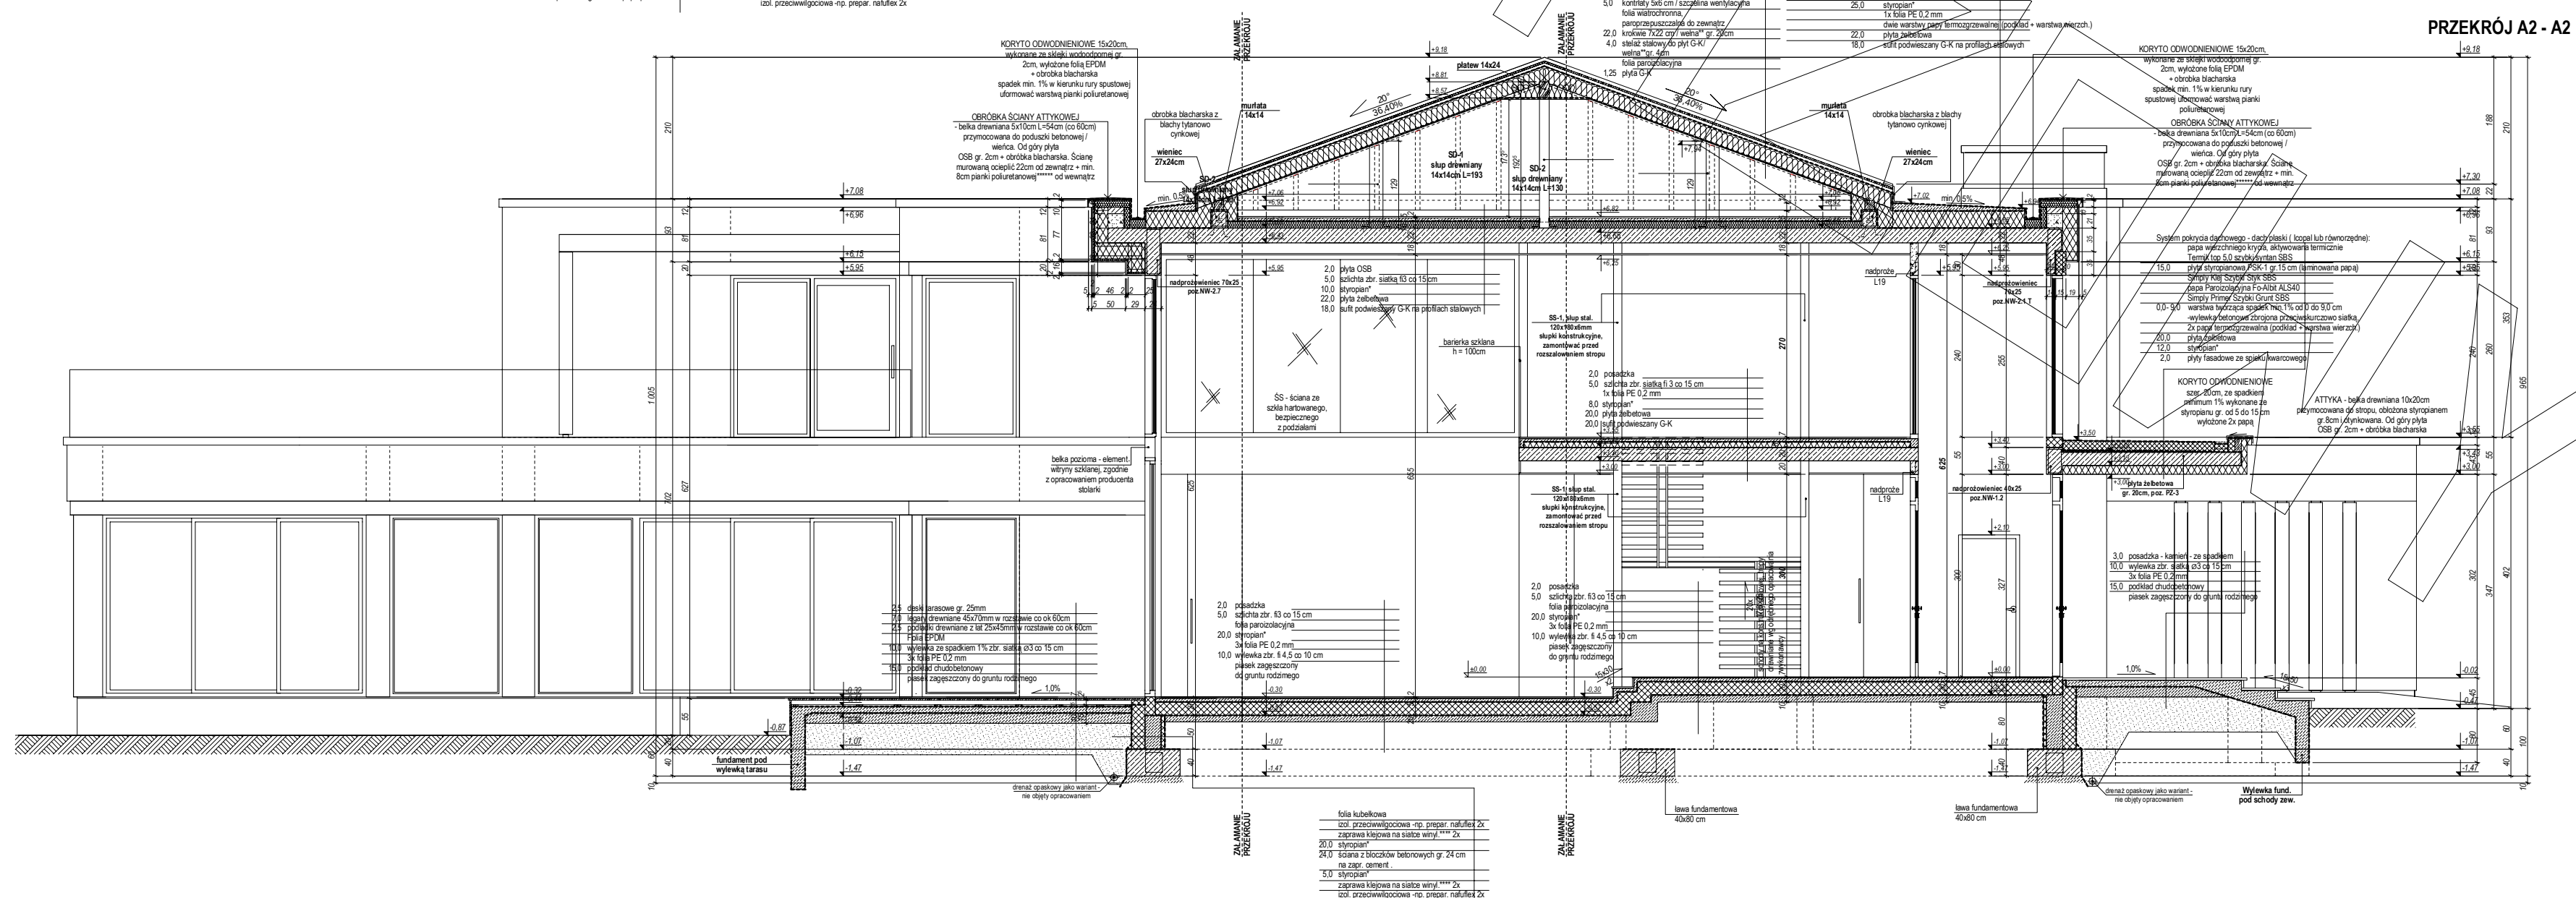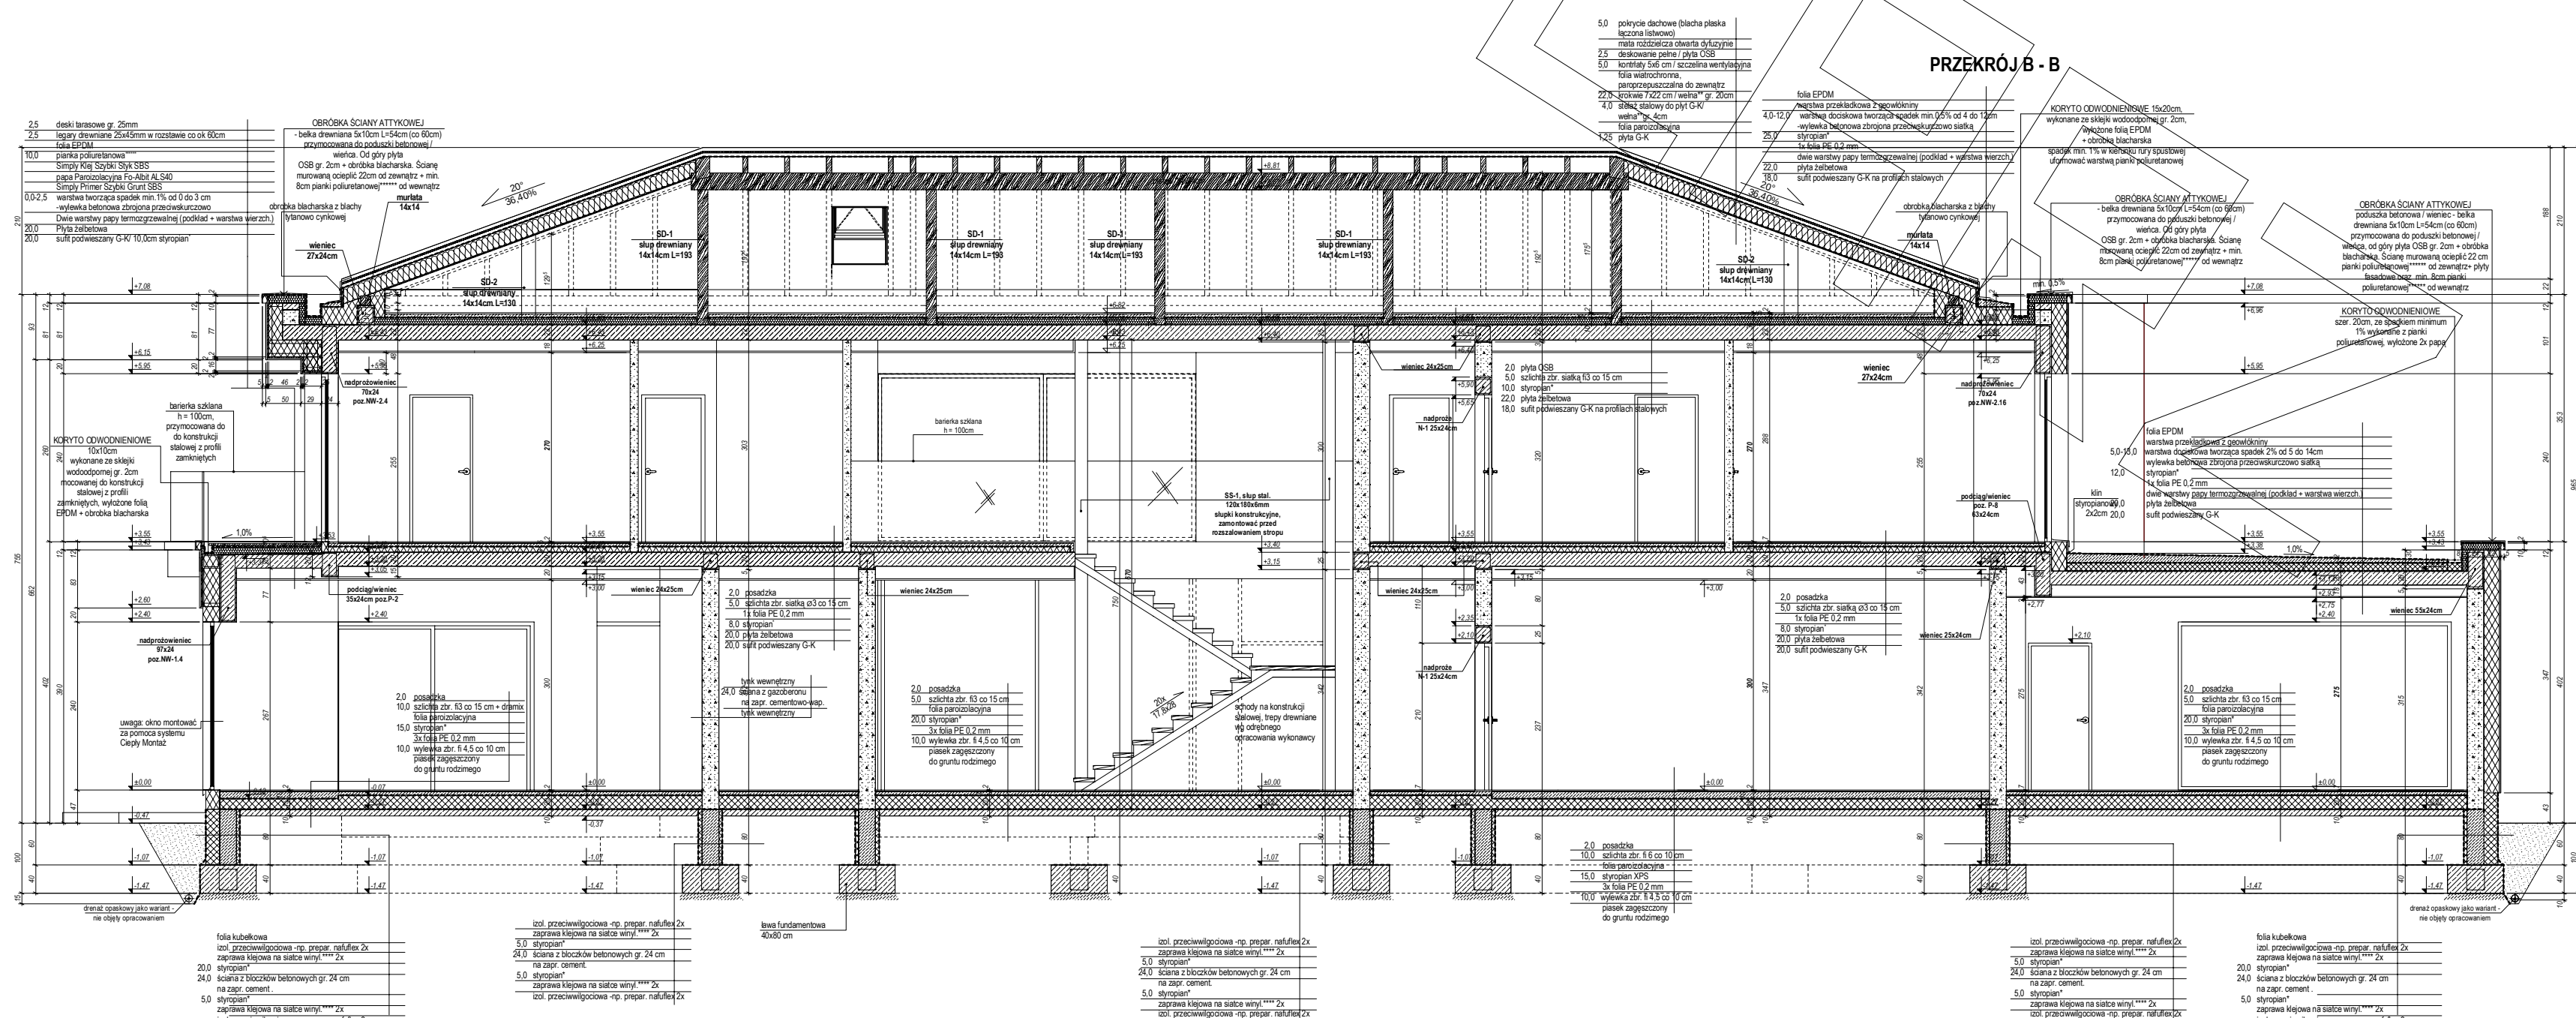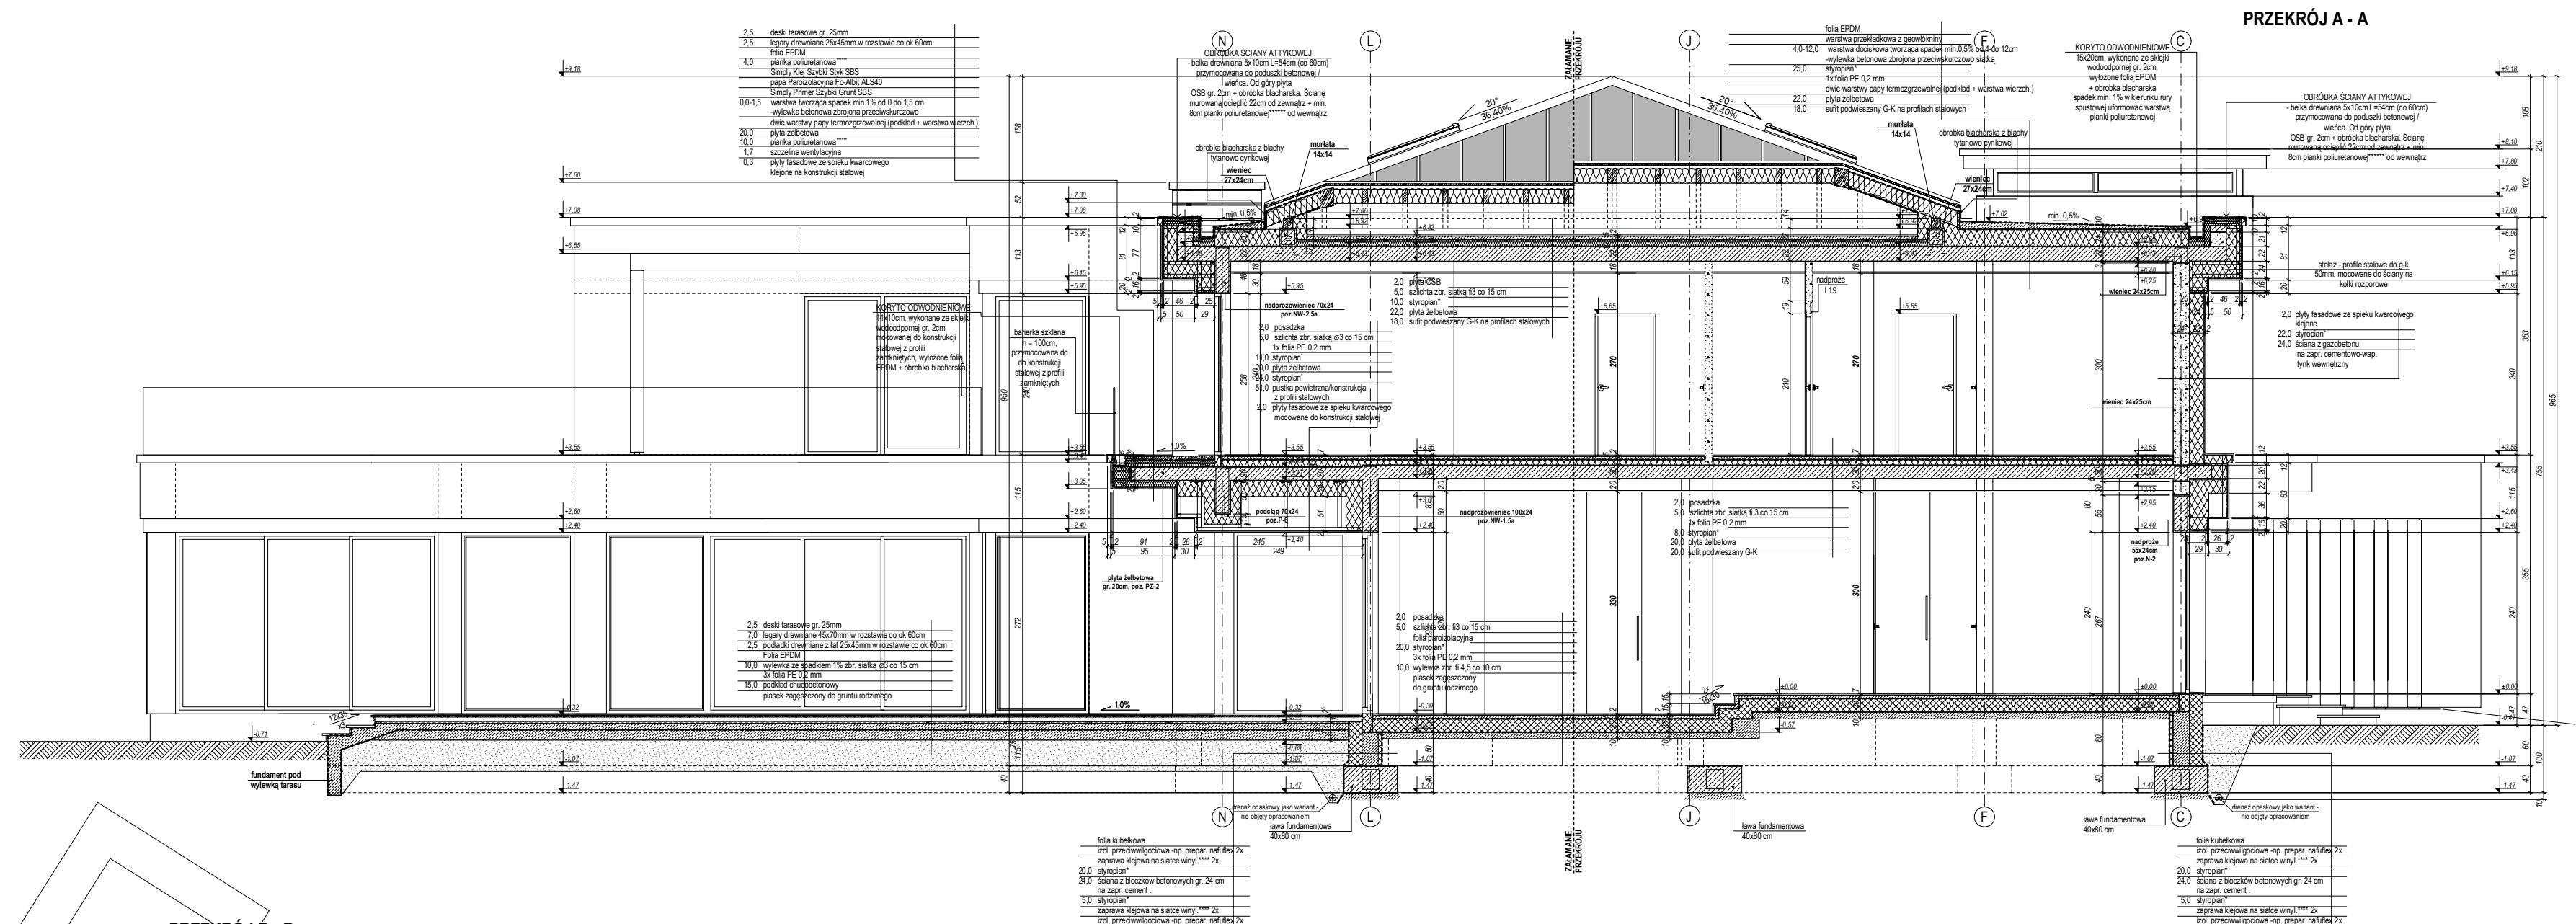

ELEWACJE

