


RZUT PARTERU

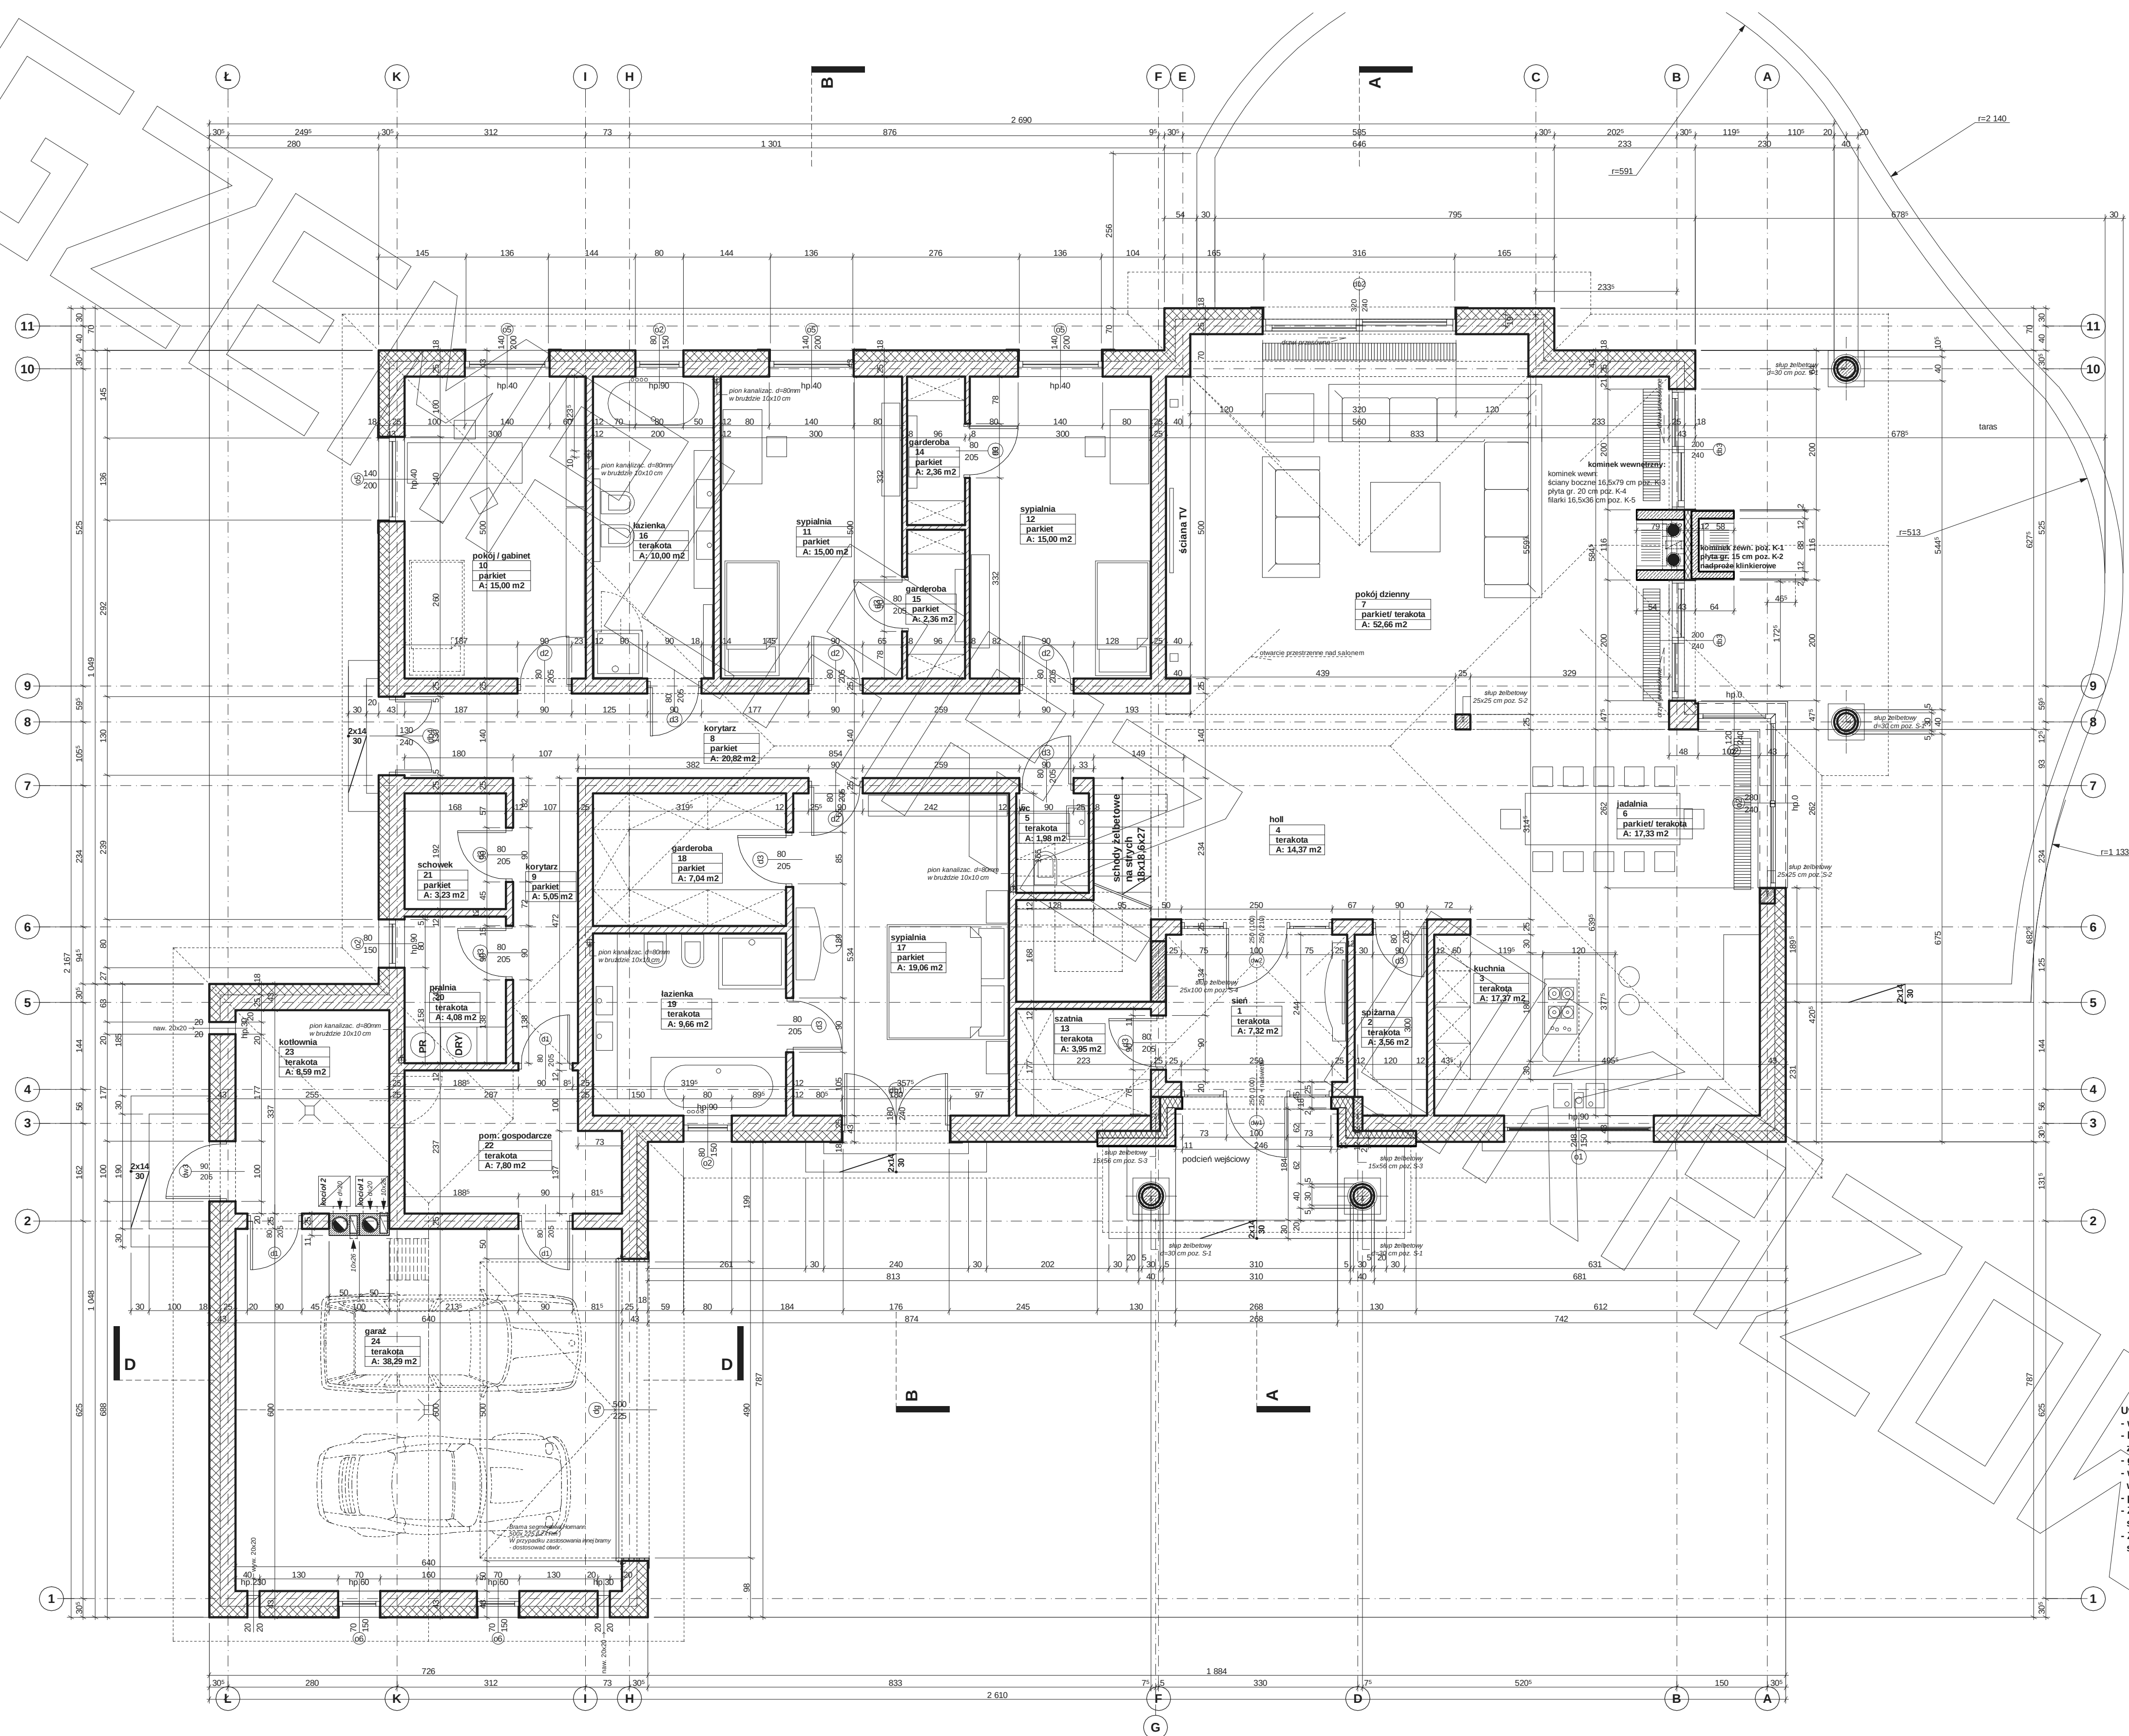

Uwagi :
- wymiary otworu bramy garażowej 500x225cm
- brama garażowa montować wewnątrz pomieszczenia
za pomocą kółek dystansowych
- gęty otwór bramy garażowej docieplić styropianem gr. 5cm
- w przypadku montażu innej bramy garażowej dostosować
wielkość otworu i sposób montażu do wymogów producenta
- pozycje konstrukcyjne - patrz opracowanie konstrukcyjne
- Z.N. / zawór wentylacyjny nawiewny zamontowany w
suficie pomieszczenia - patrz opracowanie instalacji
Z.N. / zawór wentylacyjny wyciągowy zamontowany w
suficie pomieszczenia - patrz opracowanie instalacji


Technical drawing of a mechanical part, likely a bracket or support, showing dimensions and labels. The drawing includes a top view and a side view.

Dimensions:

- Top view: 249 (width), 200 (depth).
- Side view: 30 (height), 70 (width), 30 (height).

Labels:


- 11 (top view label)
- 10 (side view label)
- t (top view label)

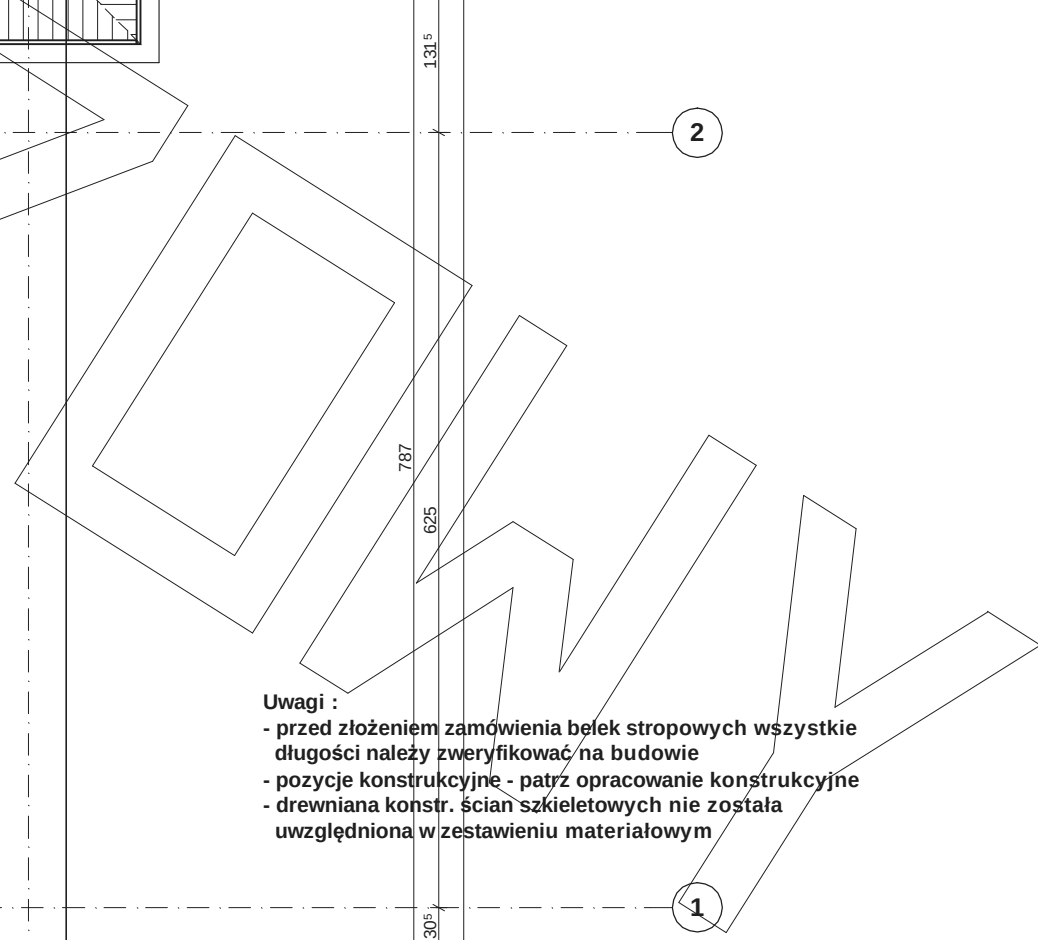


Uwagi :

- przed złożeniem zamówienia belek stropowych wszystkie długości należy zweryfikować na budowie
- pozycje konstrukcyjne - patrz opracowanie konstrukcyjne
- drewniana konstr. ścian szkieletowych nie została uwzględniona w zestawieniu materiałowym

PRZEKRÓJ

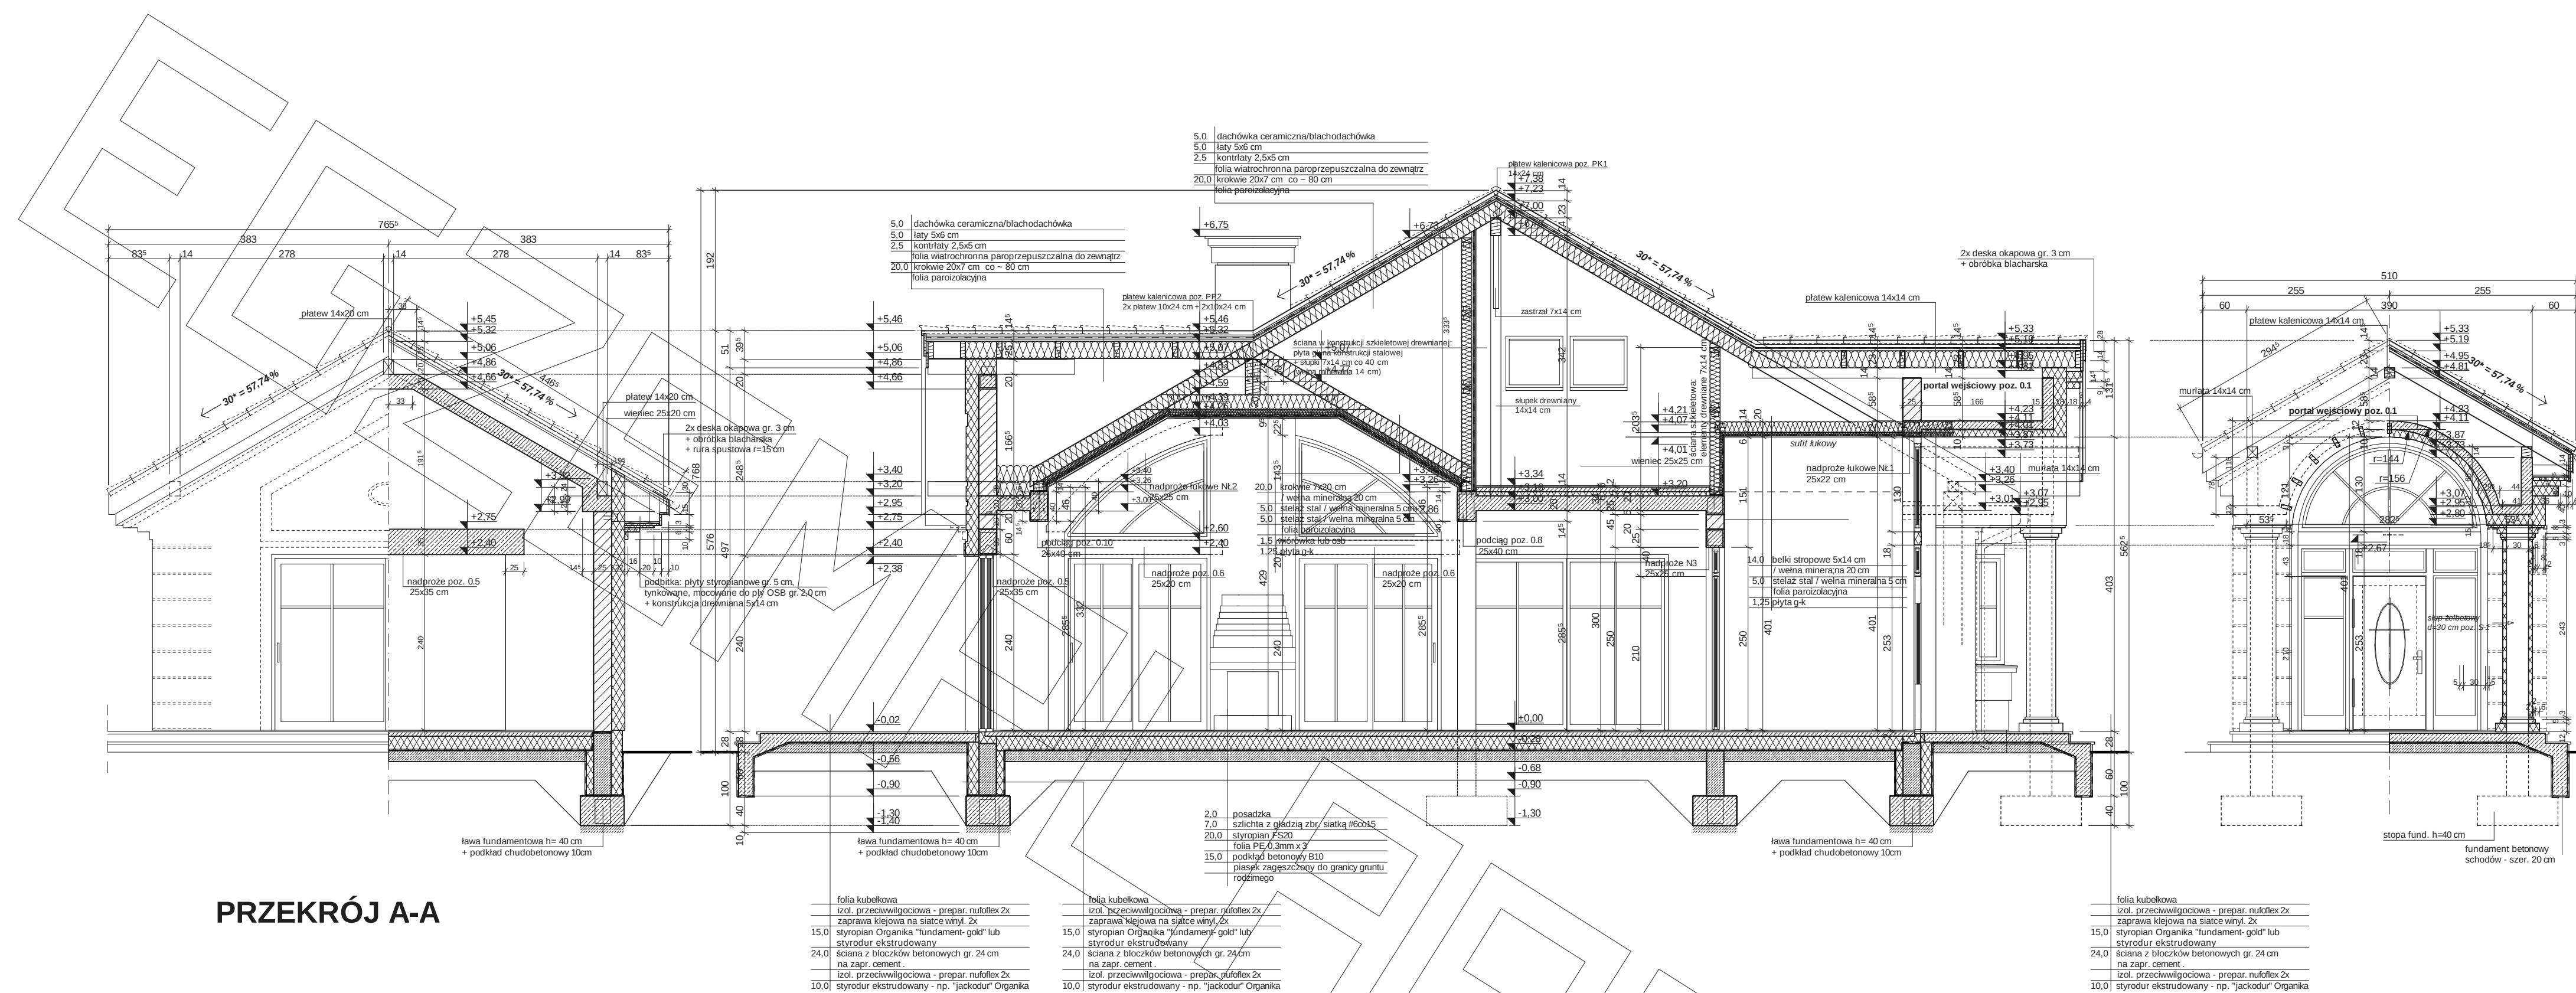



PRZEKRÓJ A-A

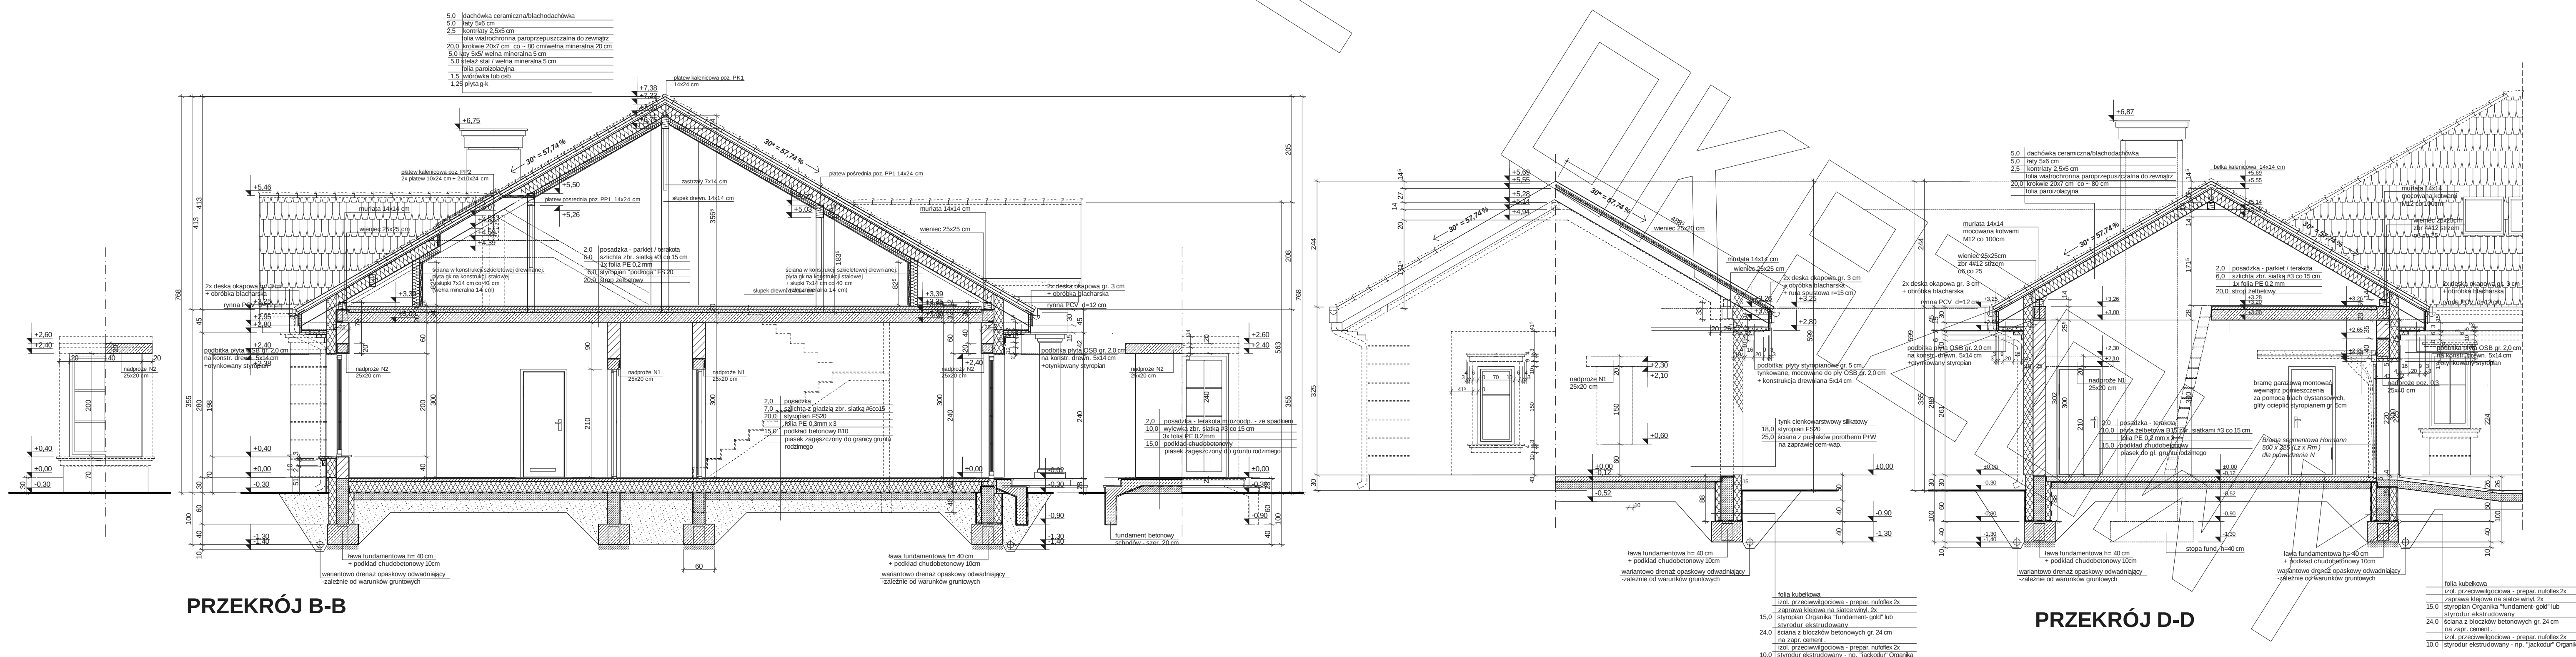


PRZEKRÓJ B-B

PRZEKRÓJ D-D

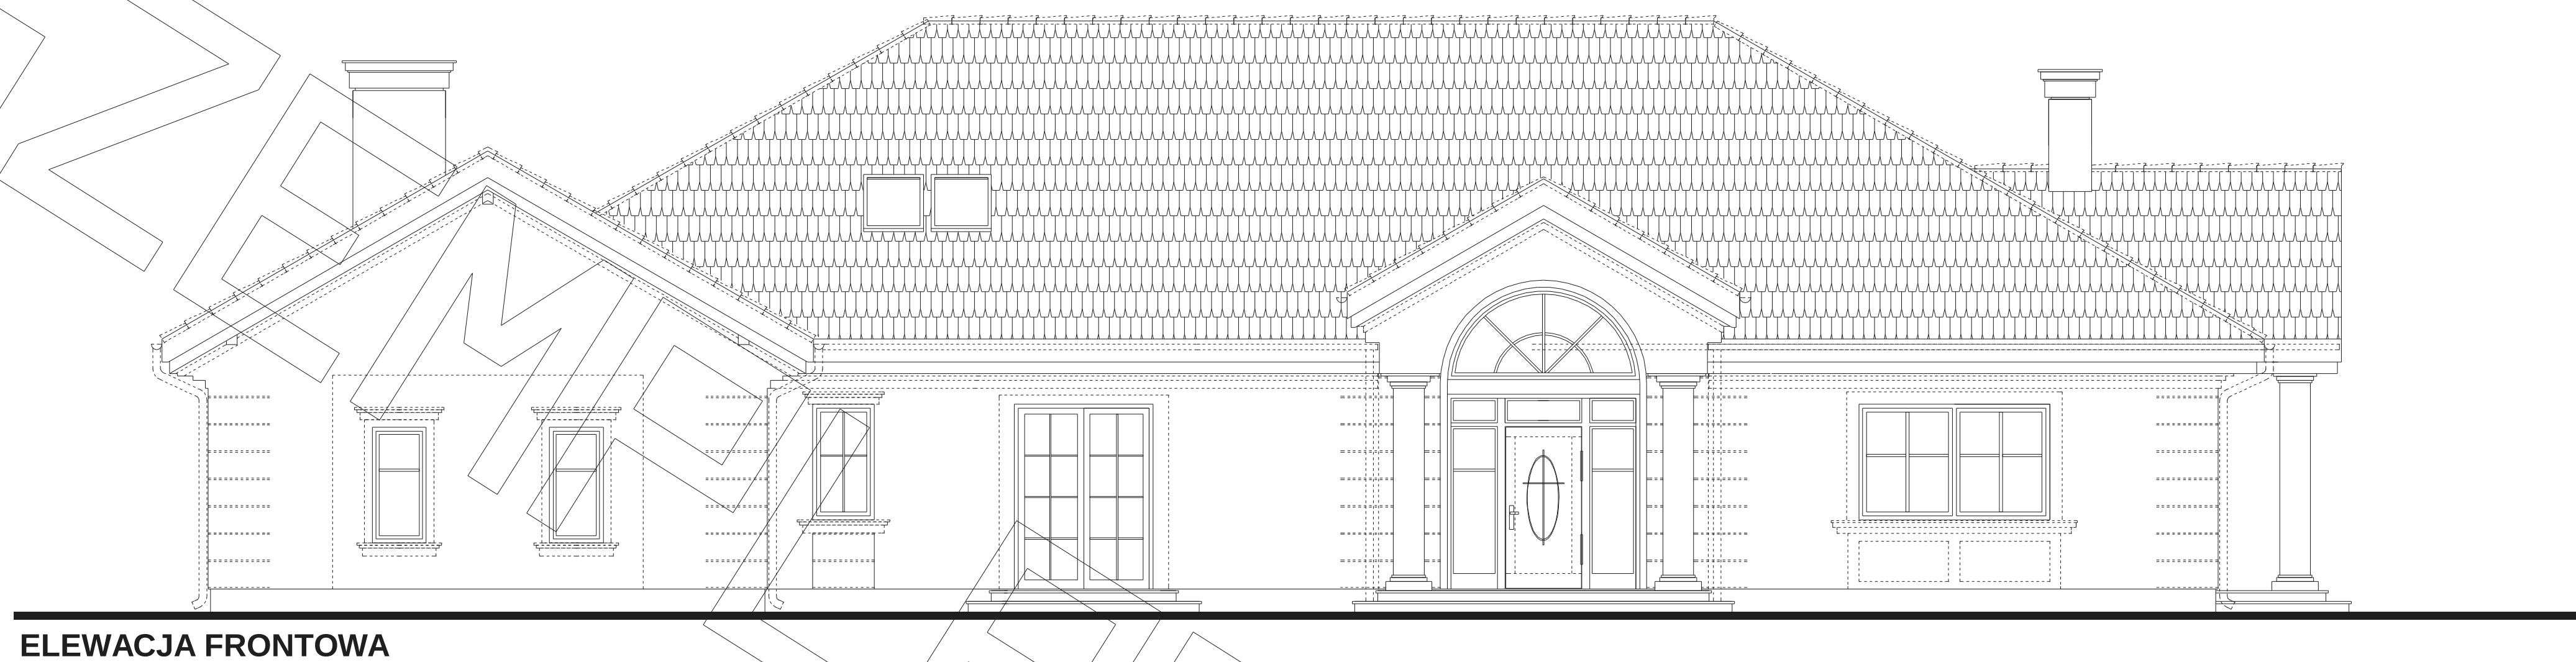

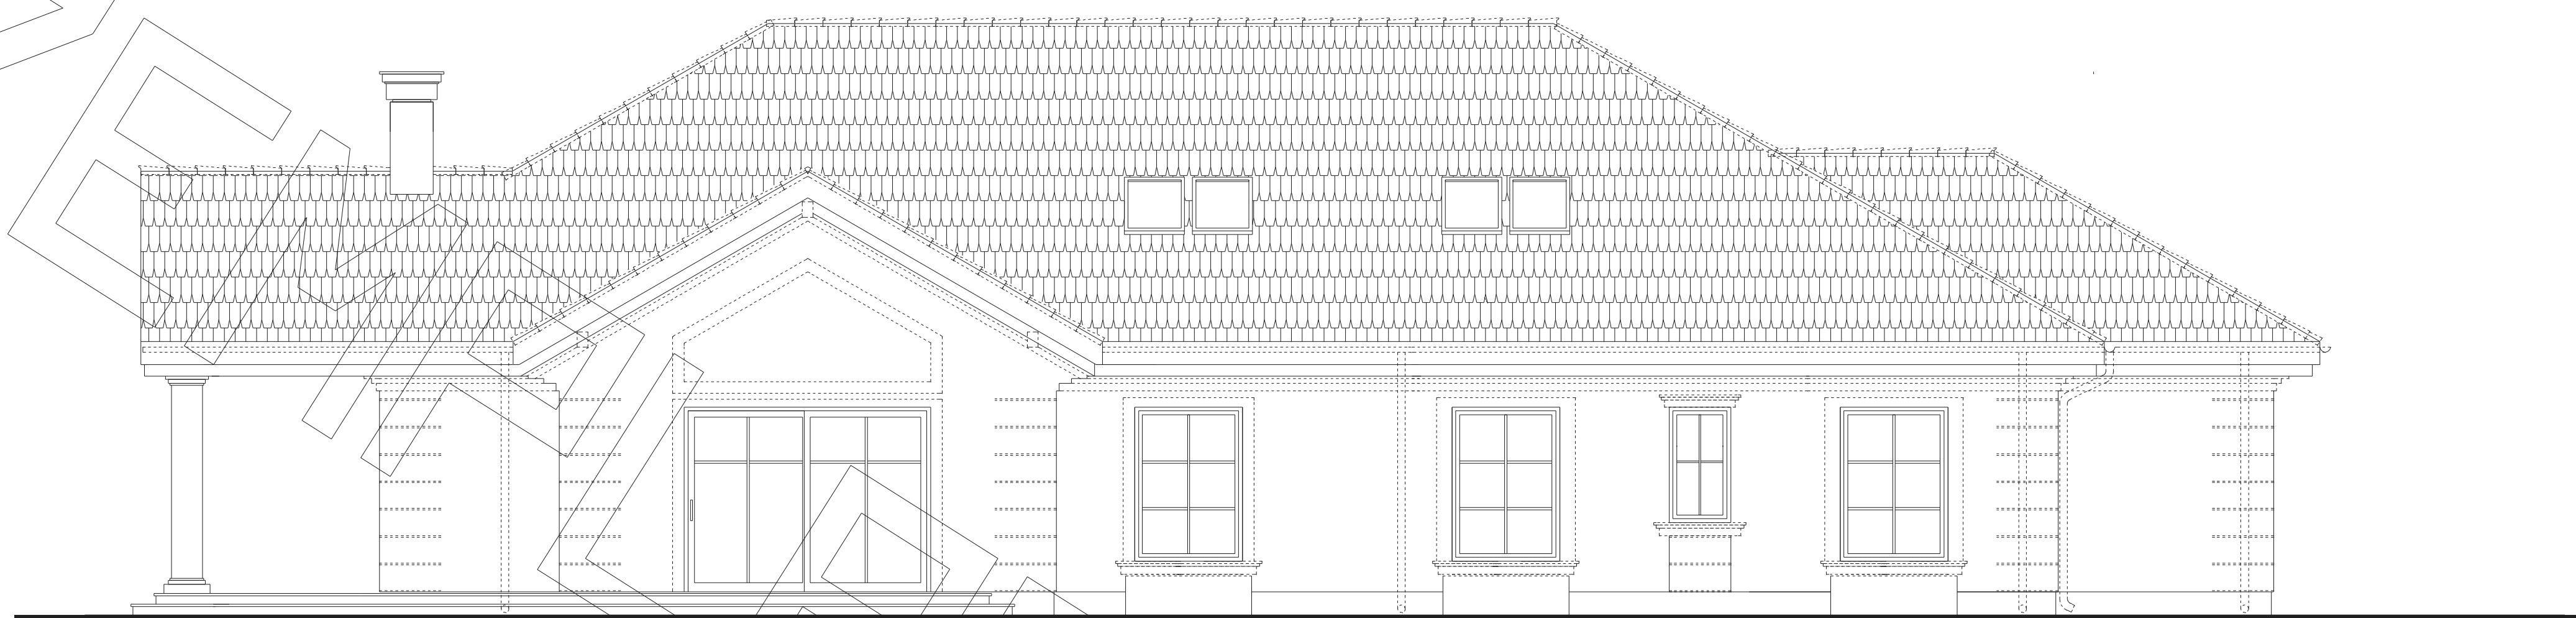

ELEWACJA TYLNA

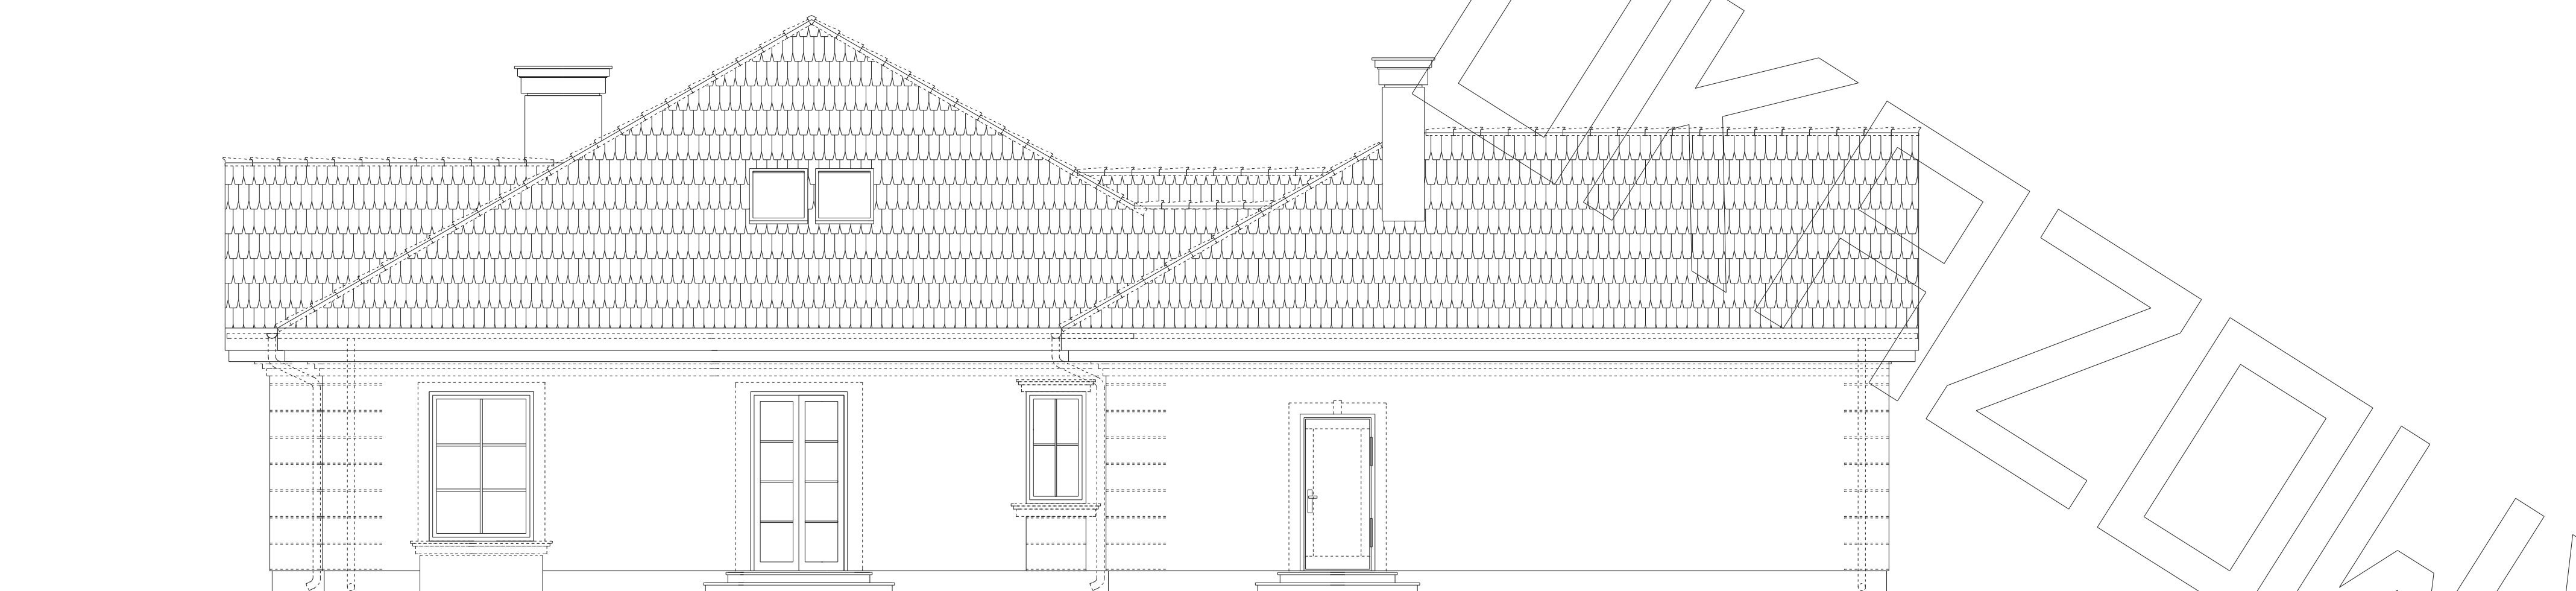

ELEWACJA BOCZNA