


RZUT PARTERU

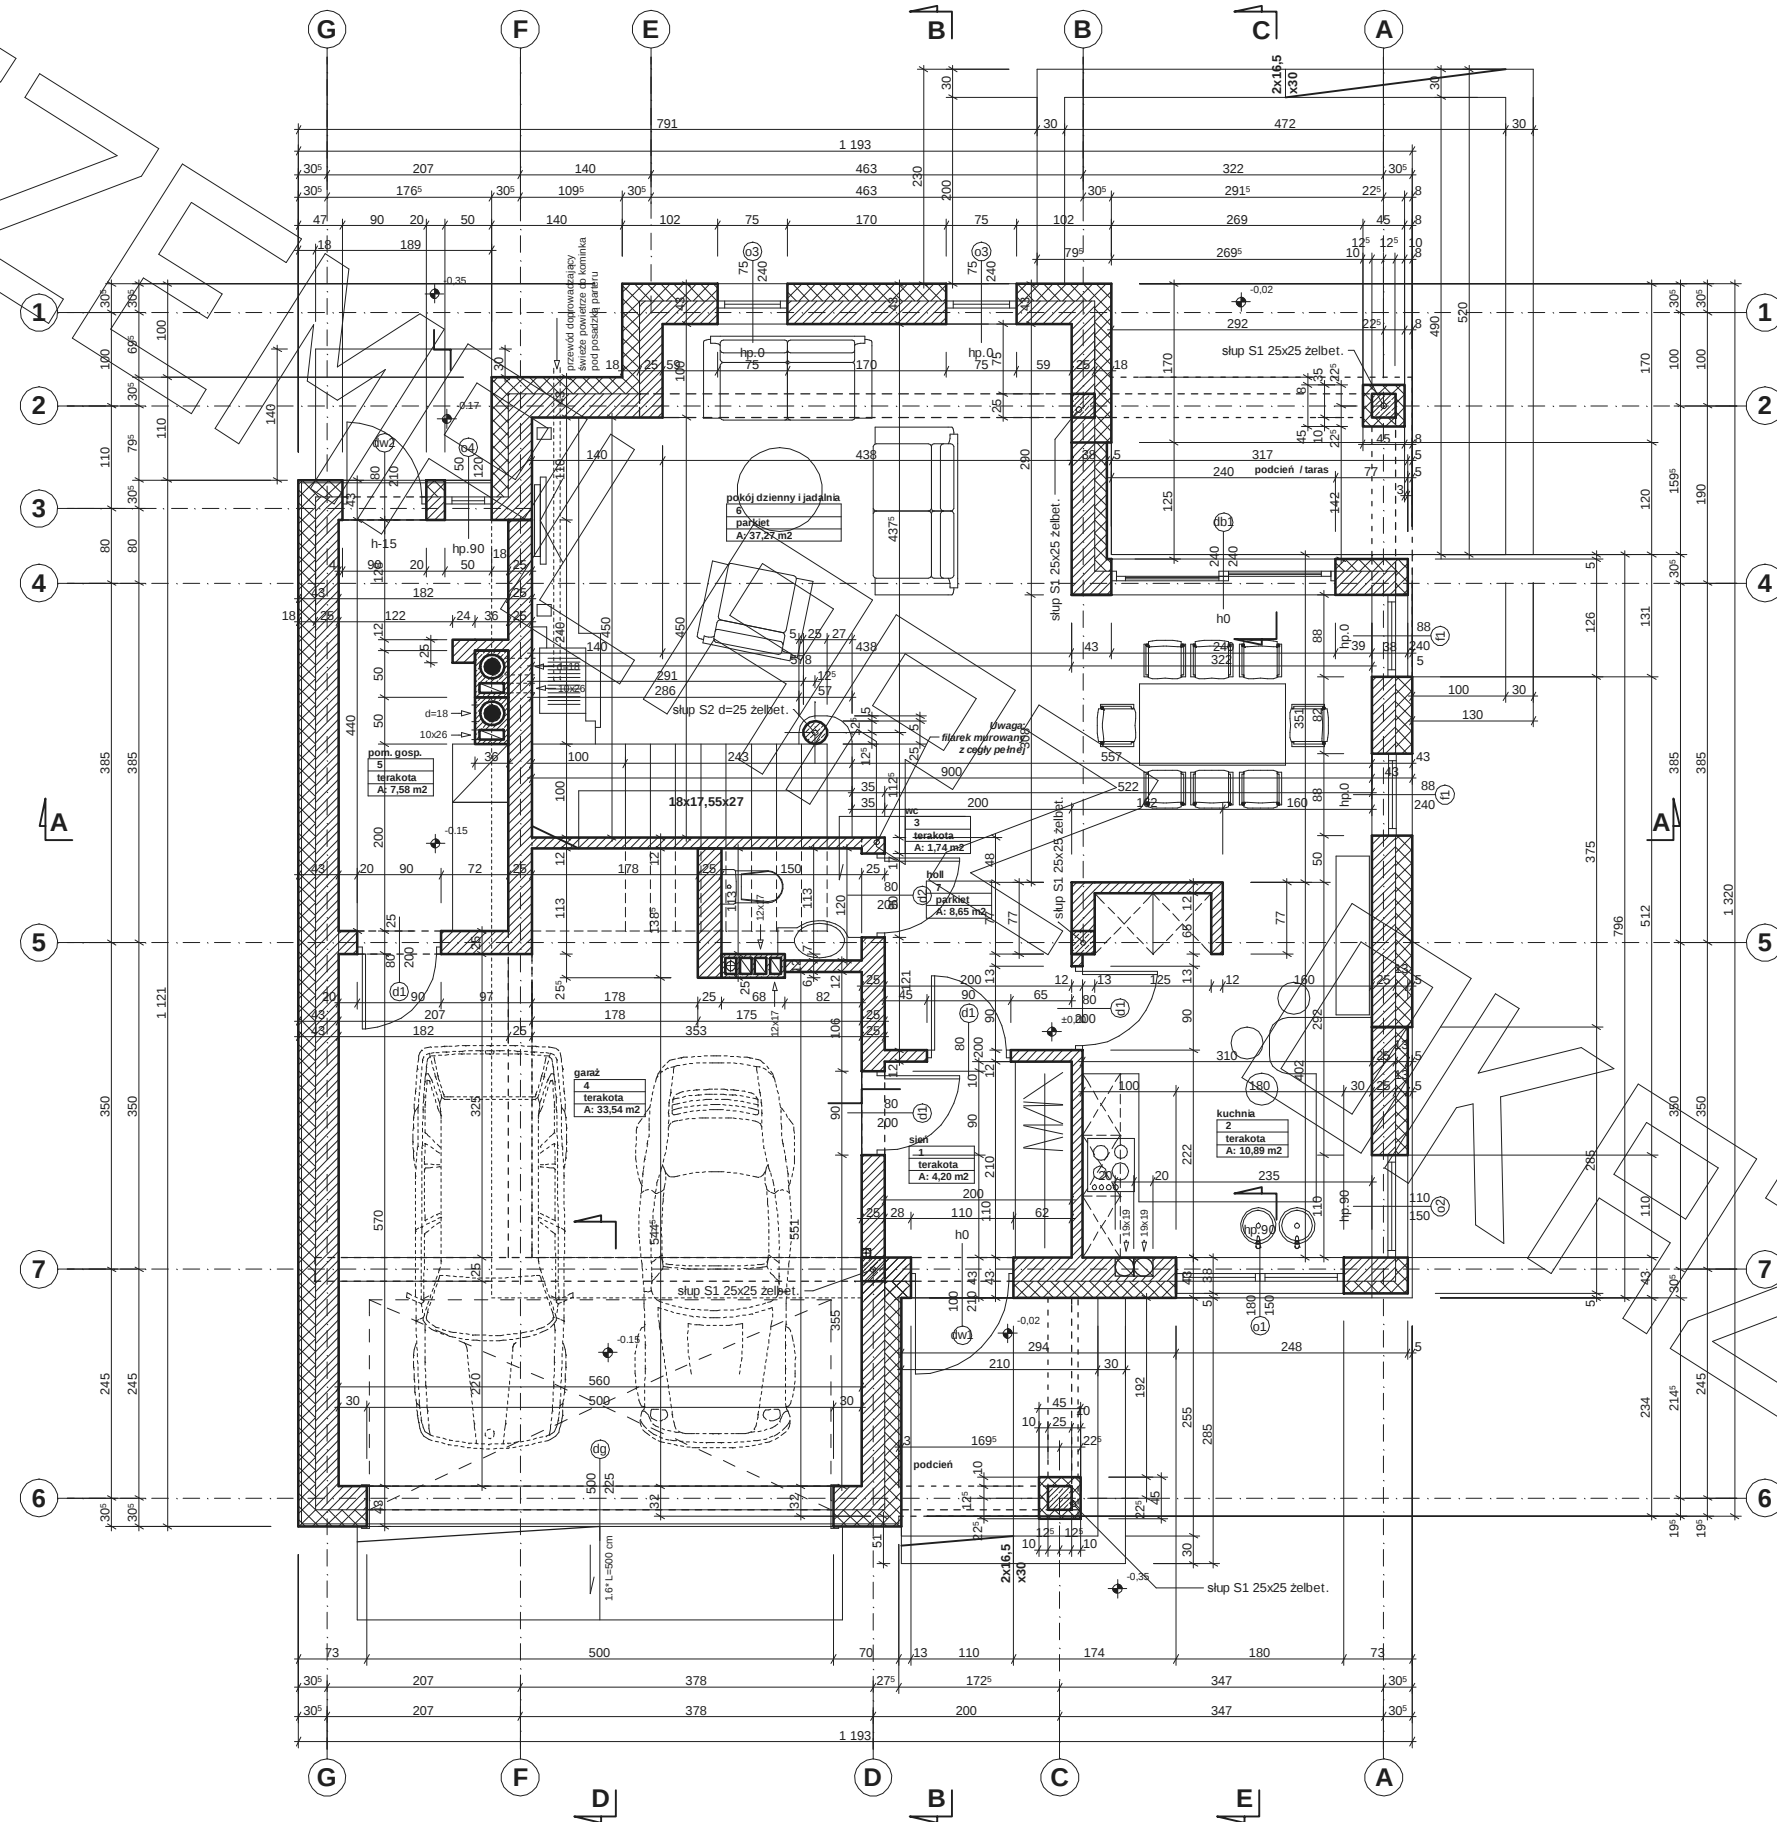




Annotations and Notes:

- Roof:** 5.0 dachówka ceramiczna ***; 5.0 łatki 5x6 cm; 2.5 kontłaty 2.5 x 5 cm; folia wiatrochronna paroprzepuszczalna do zewnątrz; 20.0 krokwie 5x20 cm.
- Walls:** murłata 14x14 cm + kotły M12 co 100 cm; wieniec 25x25 cm; tynk cienkowarstwowy ***; 18.0 styropian *; 25.0 ściana z porothermu 250+V na zapr. cementowo-wap.
- Floors:** 2.0 posadzka - parkiet / terakot; 7.0 szcitha zbr. #3 co 15 cm; 15.0 styropian *; 3x folia PE 0.2 mm; 15.0 podkład betonowy B10; piasek zagęszczony do gruntu rodzimego.
- Foundation:** ława fundamentowa h=40 cm + podkład chudo-betonowy 10cm.
- Basement:** posadzka kamienna - 3 cm (piaskowiec) na zapr. klej; 10cm - płyta betonowa B20; folia PE 0.2 x 3; piasek zagęszczony; kosa granitowa na podkl. piaskowo-cementowym.
- Stairs:** nadproże N2; podłoga poz.08a.
- Other:** poz. 01a (geonetna rowna poz.01); mocowanie balustrady w szcithie - uwaga: zostawić markę w szcithie; zbrojenie kotwiące szcithę do płyty żelbet. balkon.

Construction Notes:

- *** proponowane rodzaje pokrycia dachowego (w projekcie przyjęto obciążenie dachówką ceramiczną):
 1. "Dachówka ceramiczna Creaton"
 2. "Dachówka cementowa Euronit"
 3. Blacho-dachówka
 4. Blacha płaska, łączona listwowo
- **** kompletny system ociepleń Termo Organika
- ***** w razie zmiany materiału np. na styropian lub wełnę mineralną grubość ocieplenia dostosować do obowiązujących przepisów
- * proponowane rodzaje styropianu w zależności od miejsca zastosowania:
 1. balkon/podłoga (w tym na gruncie) - "Termo Organika dach - podłoga"
 2. dach / stropodach - "Termo Organika dach - podłoga"
 3. ściany zewnętrzne - "Termo Organika fasada"
 4. fundamenty - "Termo Organika fundament"
- ** proponowana wełna mineralna/szklana w zależności od miejsca zastosowania: "Wełna Knauf Insulation w Ecosse Technology"
 1. dach skośny - Classic 032; Classic 039; Unifit 035; Unifit 039
 2. strop drewniany - Classic 039; Classic 044
 3. fasada wentylowana - TP 116; TP 435 B; TP 425 B; TPM 135

PRZEKRÓJ

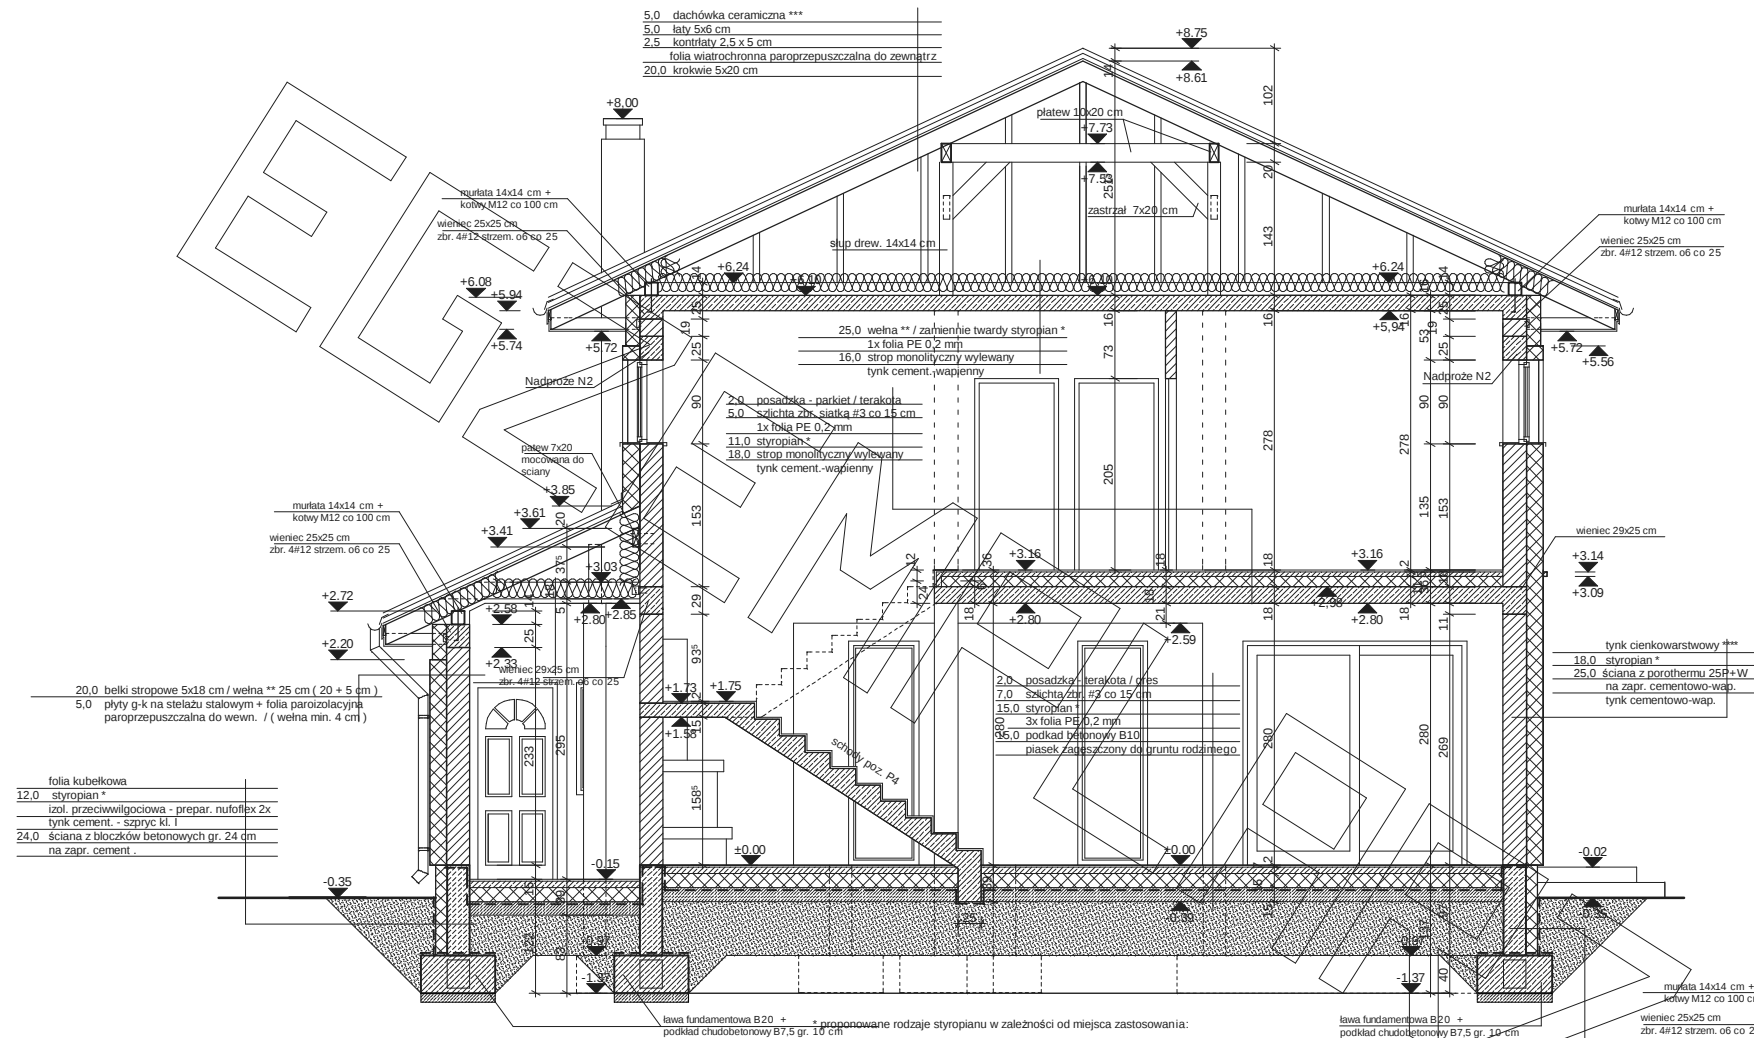

- *** proponowane rodzaje pokrycia dachowego
(w projekcie przyjęto obciążenie dachówką ceramiczną)
1. "Dachówka ceramiczna Creaton"
 2. "Dachówka cementowa Euronit"
 3. Blacho-dachówka
 4. Blacha płaska, łączona listwowo

**** kompletny system ocienień Termo Organika

***** deska elewacyjna Cedra

***** w razie zmiany materiału np. na styropian lub wełnę mineralną grubość ocieplenia dostosować do obowiązujących przepisów


* proponowane rodzaje styropianu w zależności od miejsca zastosowania i gr. 10 cm

1. balkon/podłoga (w tym na gruncie) - "Termo Organika dach - podłoga"
2. dach / stropodach - "Termo Organika dach - podłoga"
3. ściany zewnętrzne - "Termo Organika fasada"
4. fundamenty - "Termo Organika fundament"


1. balkon/podłoga (w tym na gruncie) "Termo Organika Termonium dach - podłoga"
2. ściany zewnętrzne - "Termo Organika Termonium Plus fasada"
3. fundamenty - "Termo Organika Termonium fundament"

** proponowana wełna mineralna/szklana w zależności od miejsca zastosowania:

1. dach skośny - Classic 032; Classic 039; Unifit 035; Unifit 039
2. strop drewniany - Classic 039; Classic 044
3. fasada wentylowana - TP 116 ; TP 435 B ; TP 425 B ; TPM 13

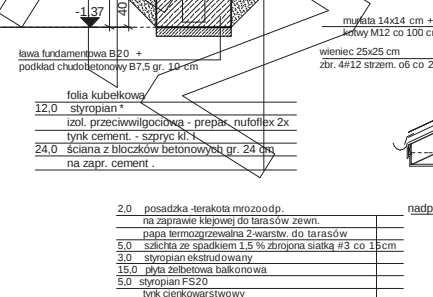

2.0	posadzka -terakota mro.zooodp.	
	na zaprawie klejowej do tarasów zewn.	
	papa termozgrzewalna 2-warstw. do tarasów	
5.0	szlichta ze spadkiem 1.5 % zbrojona siatką #3 co 15cm	
3.0	styropian ekstrudowany	
15.0	plyta żelbetowa balkonowa	
5.0	styropian FS20	
	tylnik ciekowarstwowy	

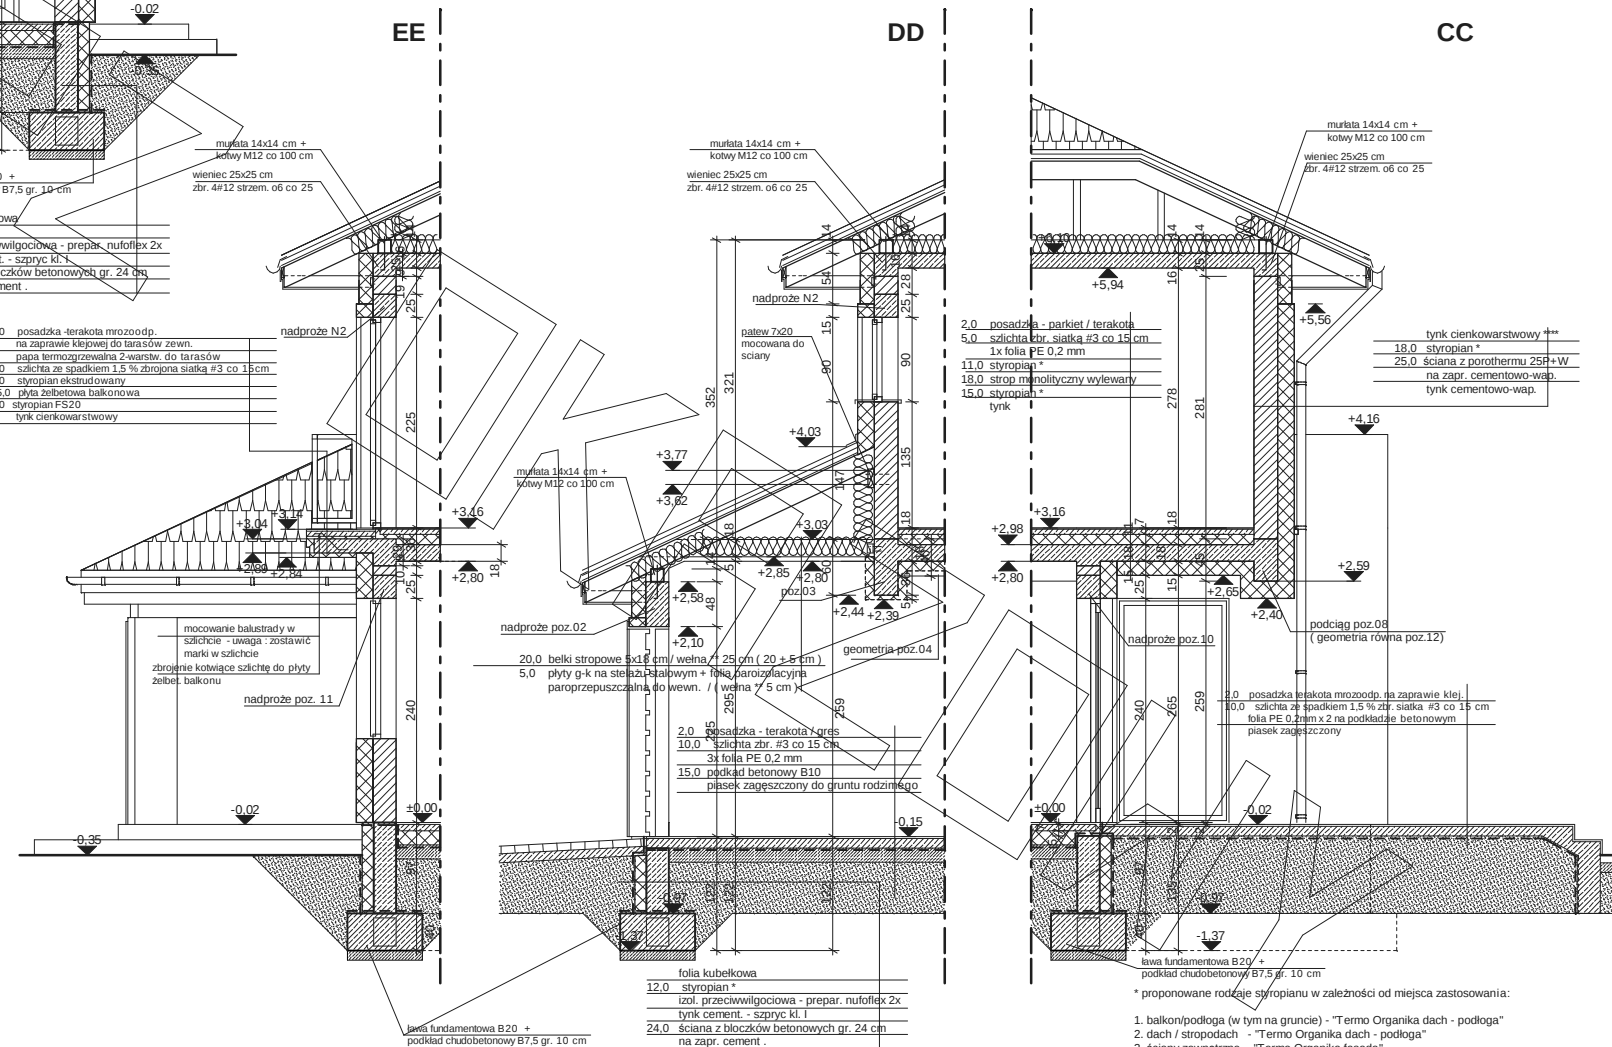

* proponowane rodzaje styropianu w zależności od miejsca zastosowania

1. balkon/podłoga (w tym na gruncie) - "Termo Organika dach - podłoga"
2. dach / stropodach - "Termo Organika dach - podłoga"
3. ściany zewnętrzne - "Termo Organika fasada"
4. fundamenty - "Termo Organika fundament"

1. balkon/podłoga (w tym na gruncie) "Termo Organika Termonium dach - podłoga"
2. ściany zewnętrzne - "Termo Organika Termonium Plus fasada"
3. fundamenty - "Termo Organika Termonium fundament"

** proponowana wena mineralna/szklana w zależności od miejsca zastosowania:

1. dach skośny - Classic 032; Classic 039; Unifit 035; Unifit 039
2. strop drewniany - Classic 039; Classic 044
3. fasada wentylowana - TP 116 : TP 435 B; TP 425 B : TPM 135

*** proponowane rodzaje pokrycia dachowego
(w projekcie przyjęto obciążenie dachówką ceramiczną)


1. "Dachówka ceramiczna Creaton"
2. "Dachówka cementowa Euronit"
3. Blacho-dachówka
4. Blacha płaska, łączona listwowo

**** kompletny system ociepleń Termo Organika


***** w razie zmiany materiału np. na styropian lub wełnę mineralną grubość ocieplenia dostosować do obowiązujących przepisów




ELEWACJA FRONTOWA :

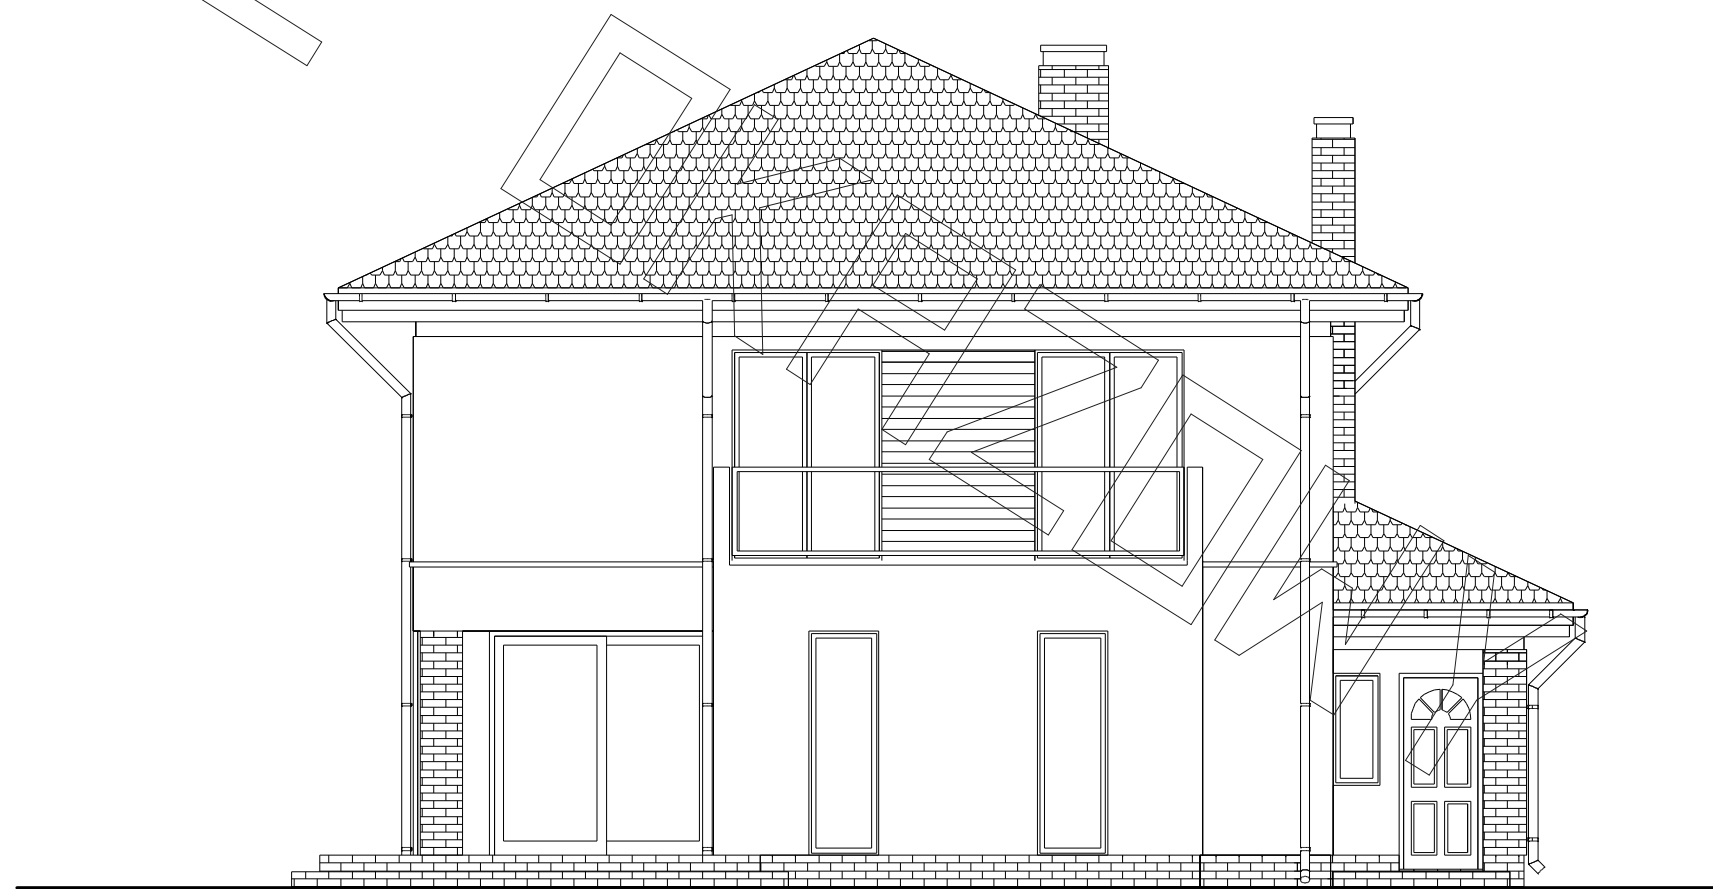

ELEWACJA TYLNA :

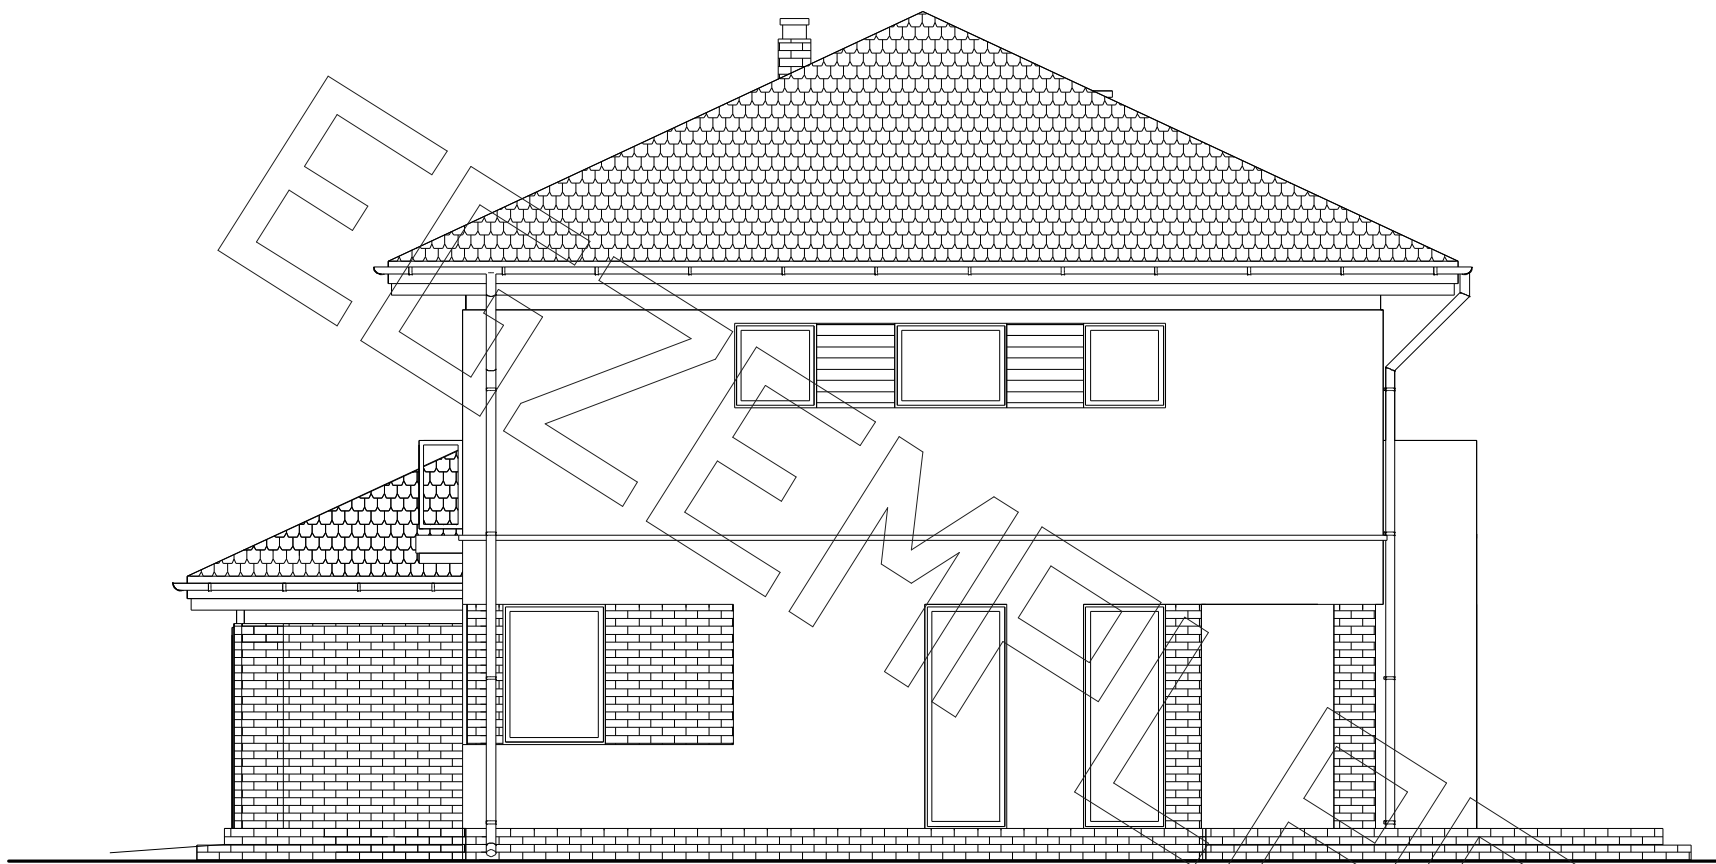

ELEWACJA BOCZNA :

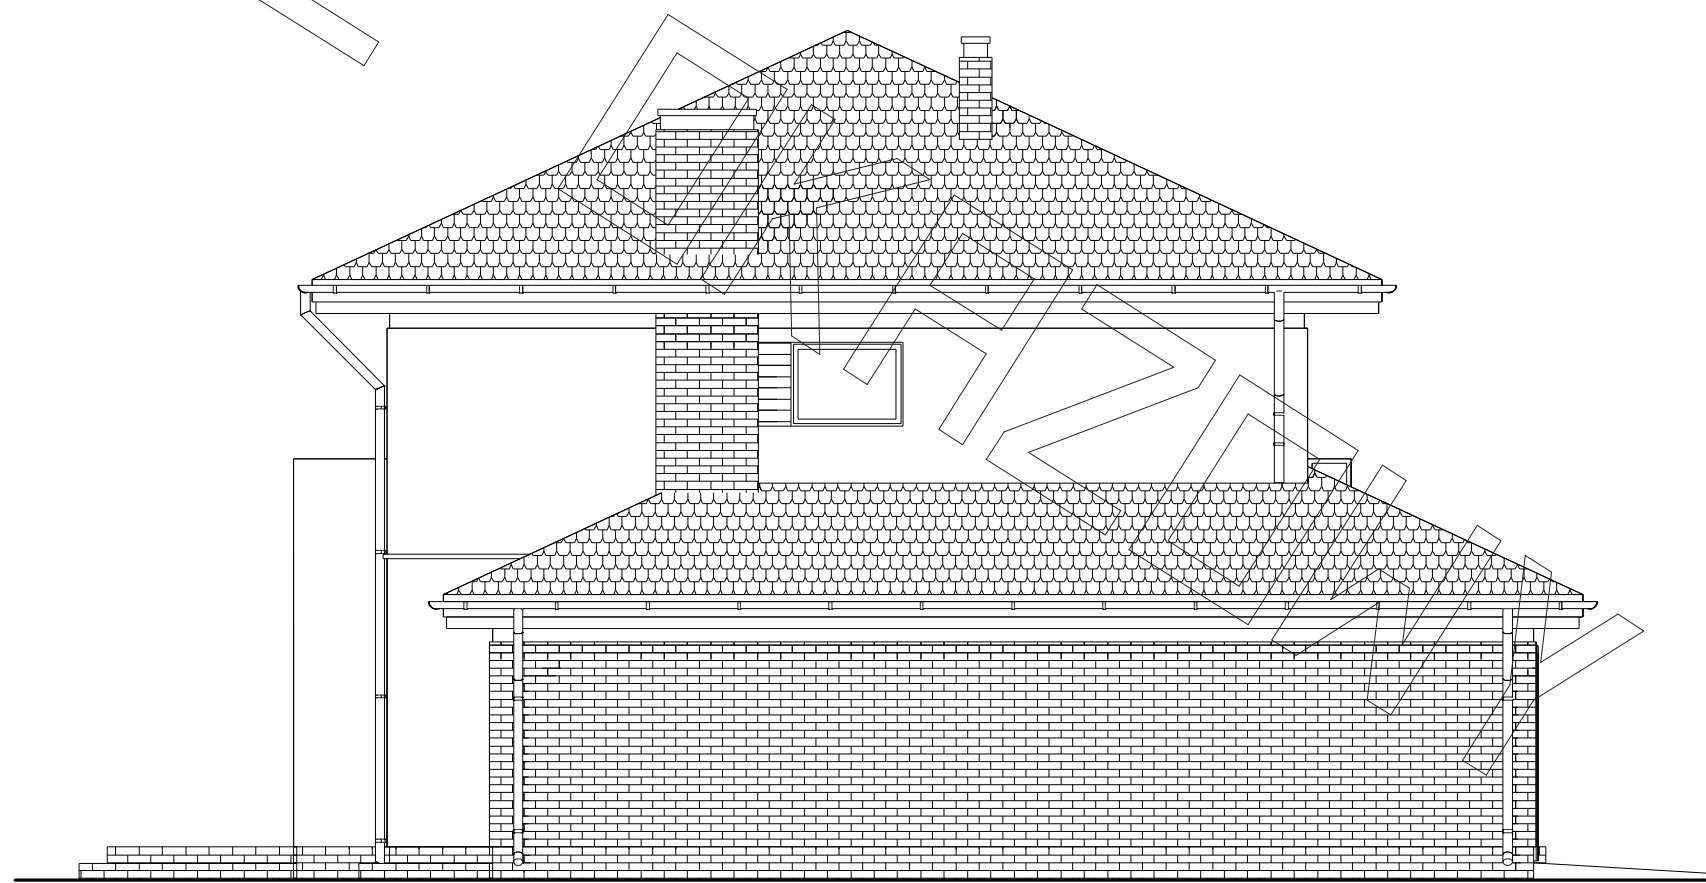

ELEWACJA BOCZNA :