




PROJEKT

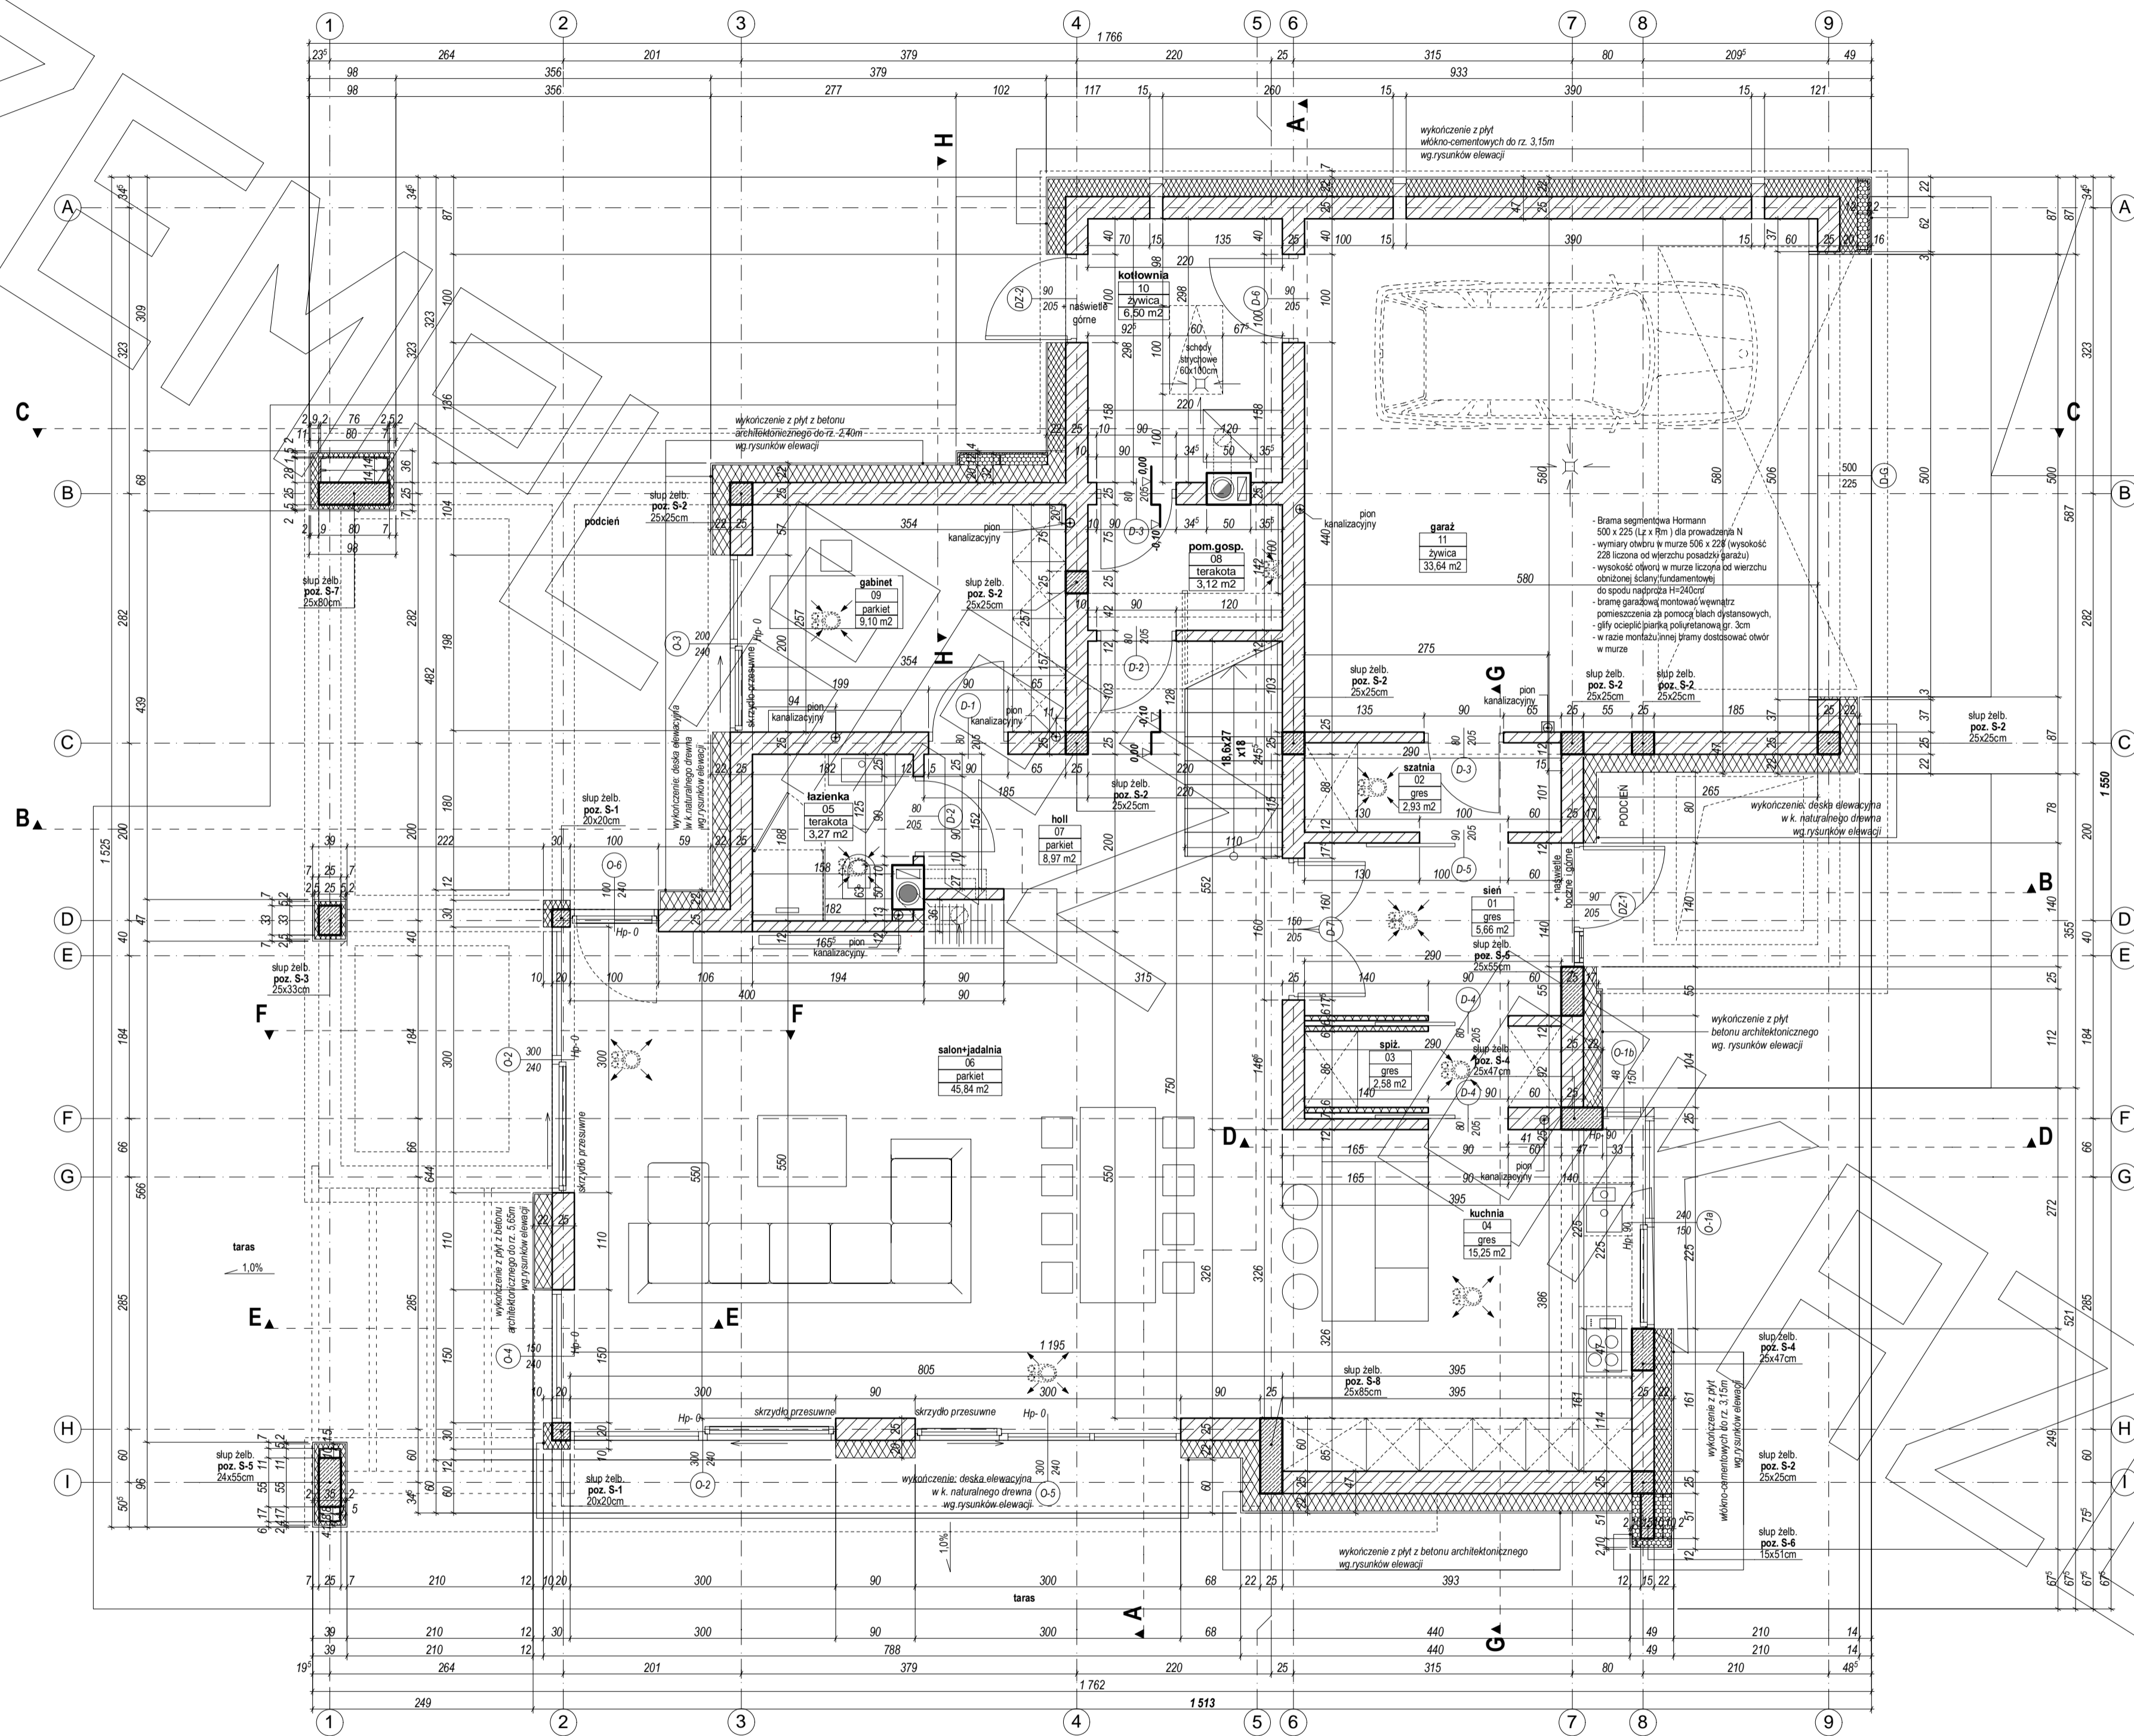


PROJEKT

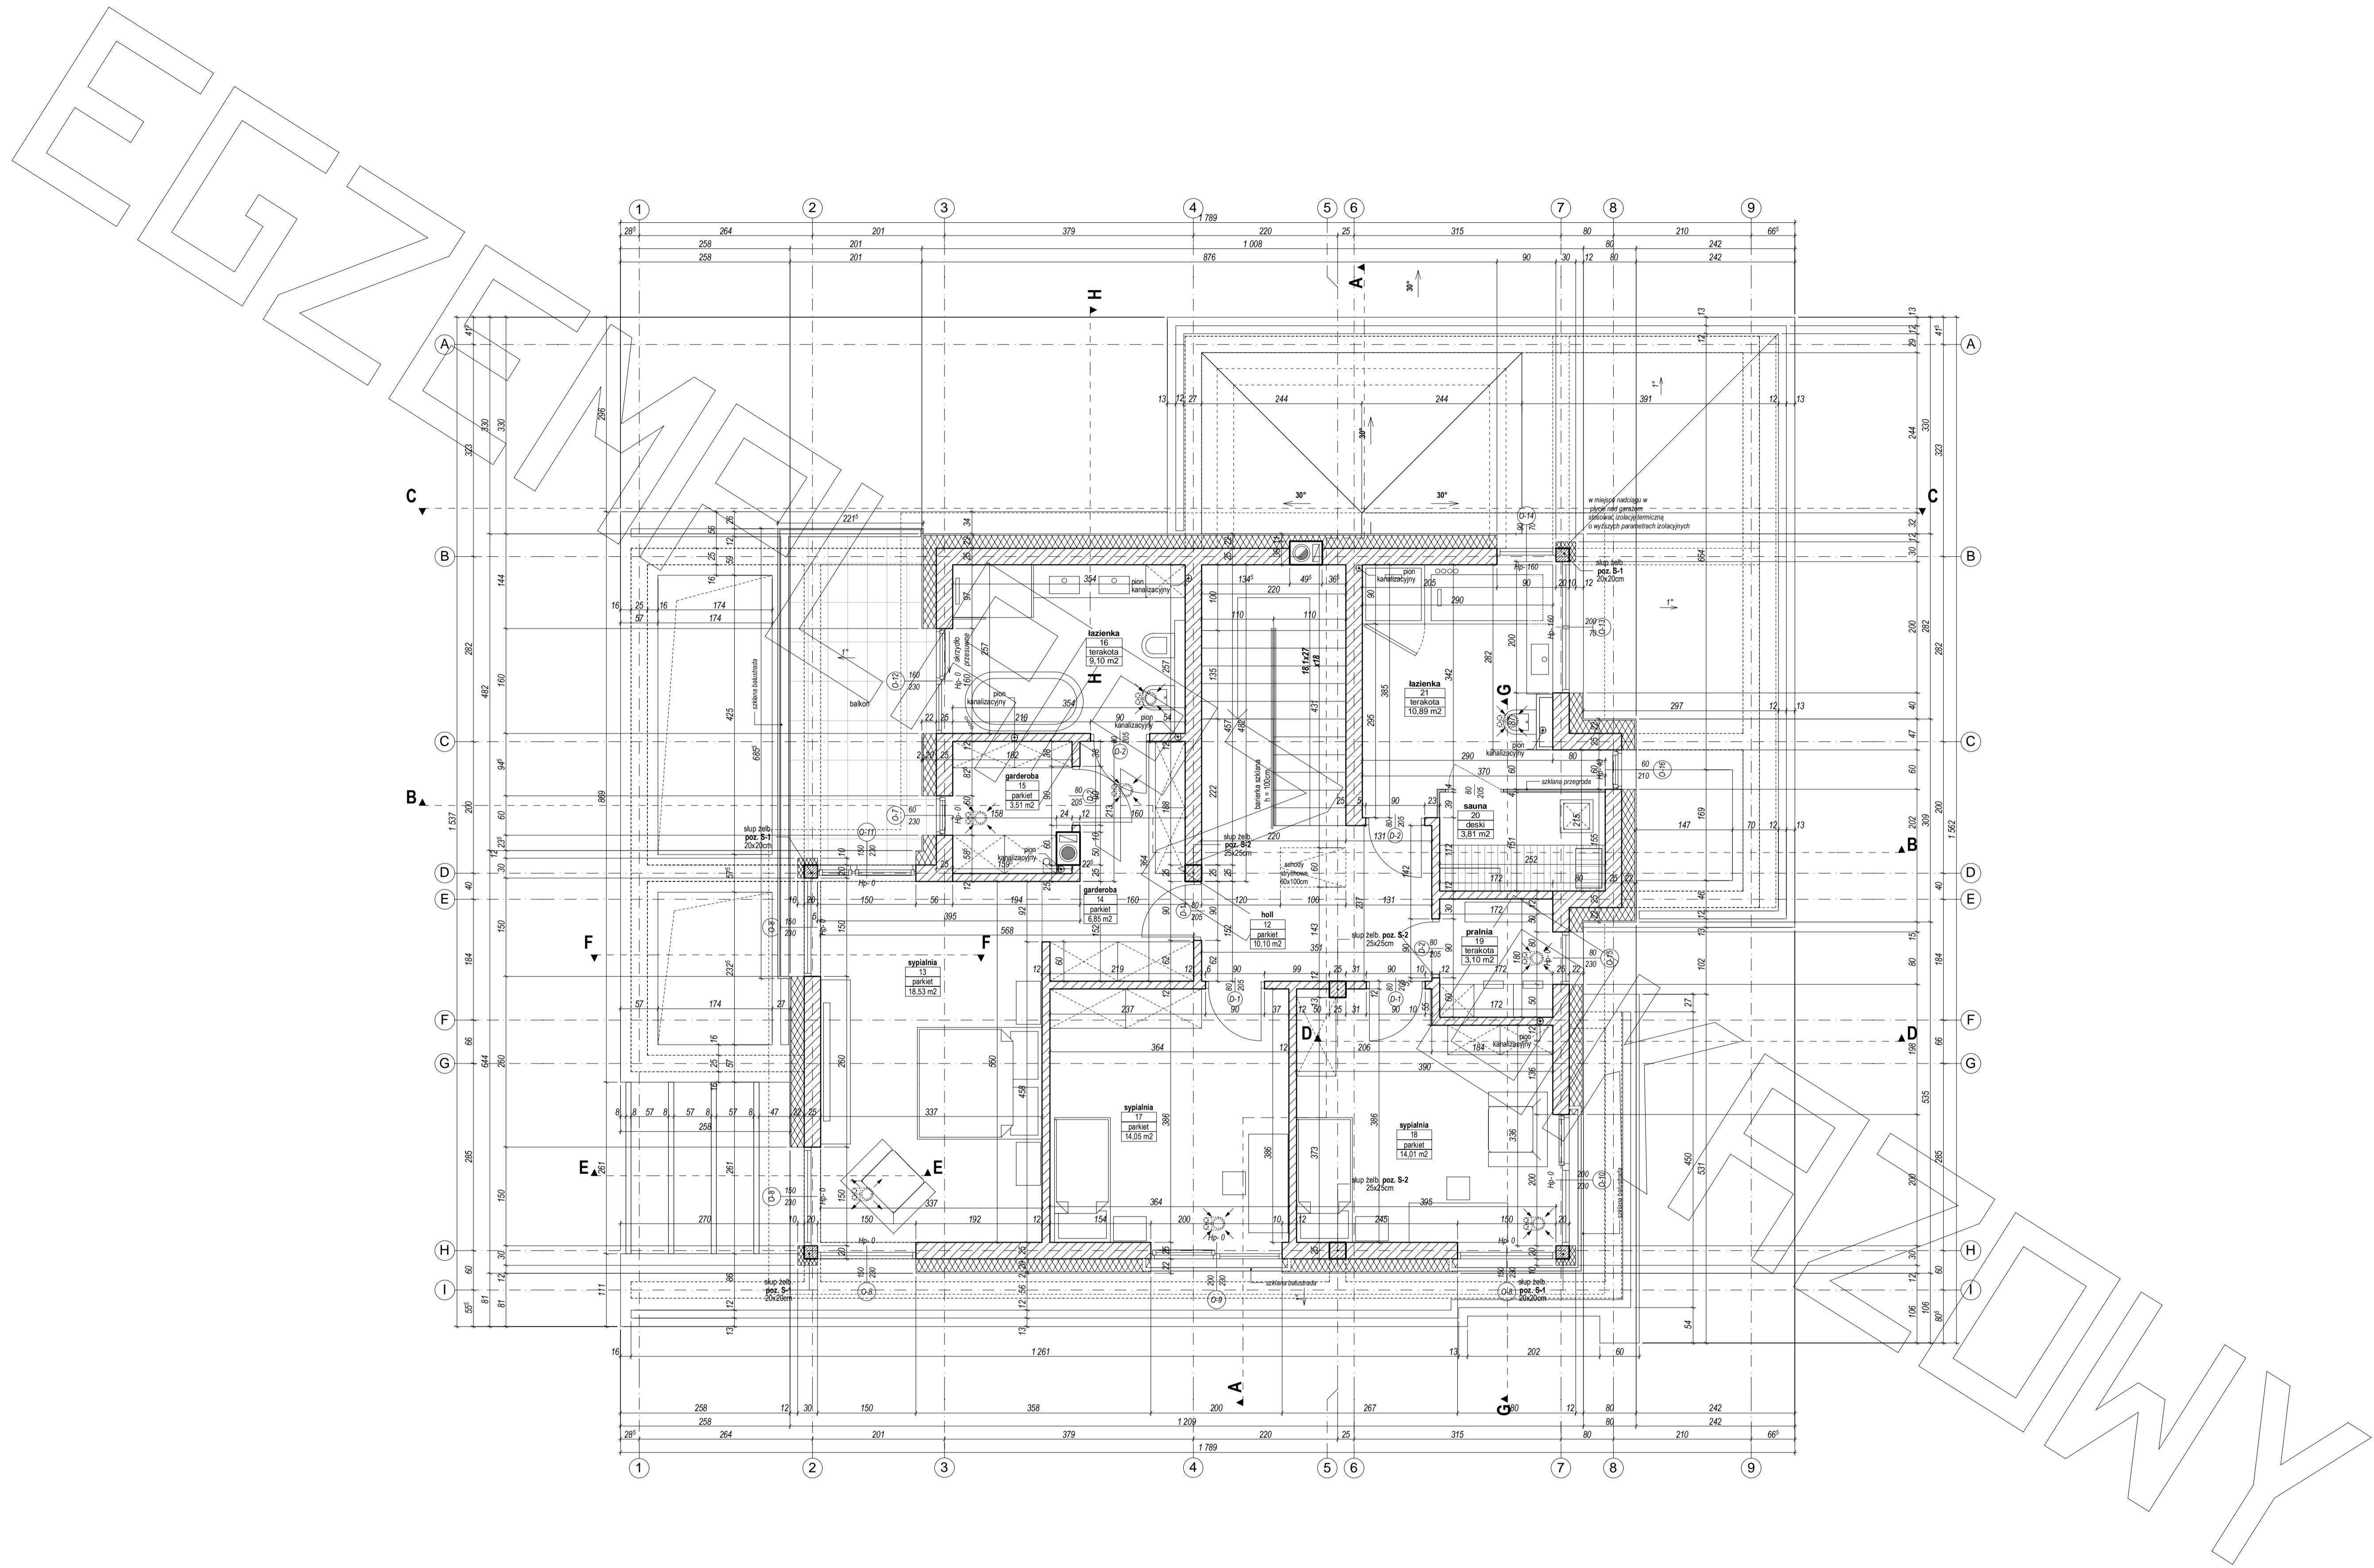


PRZEKRÓJ A-A

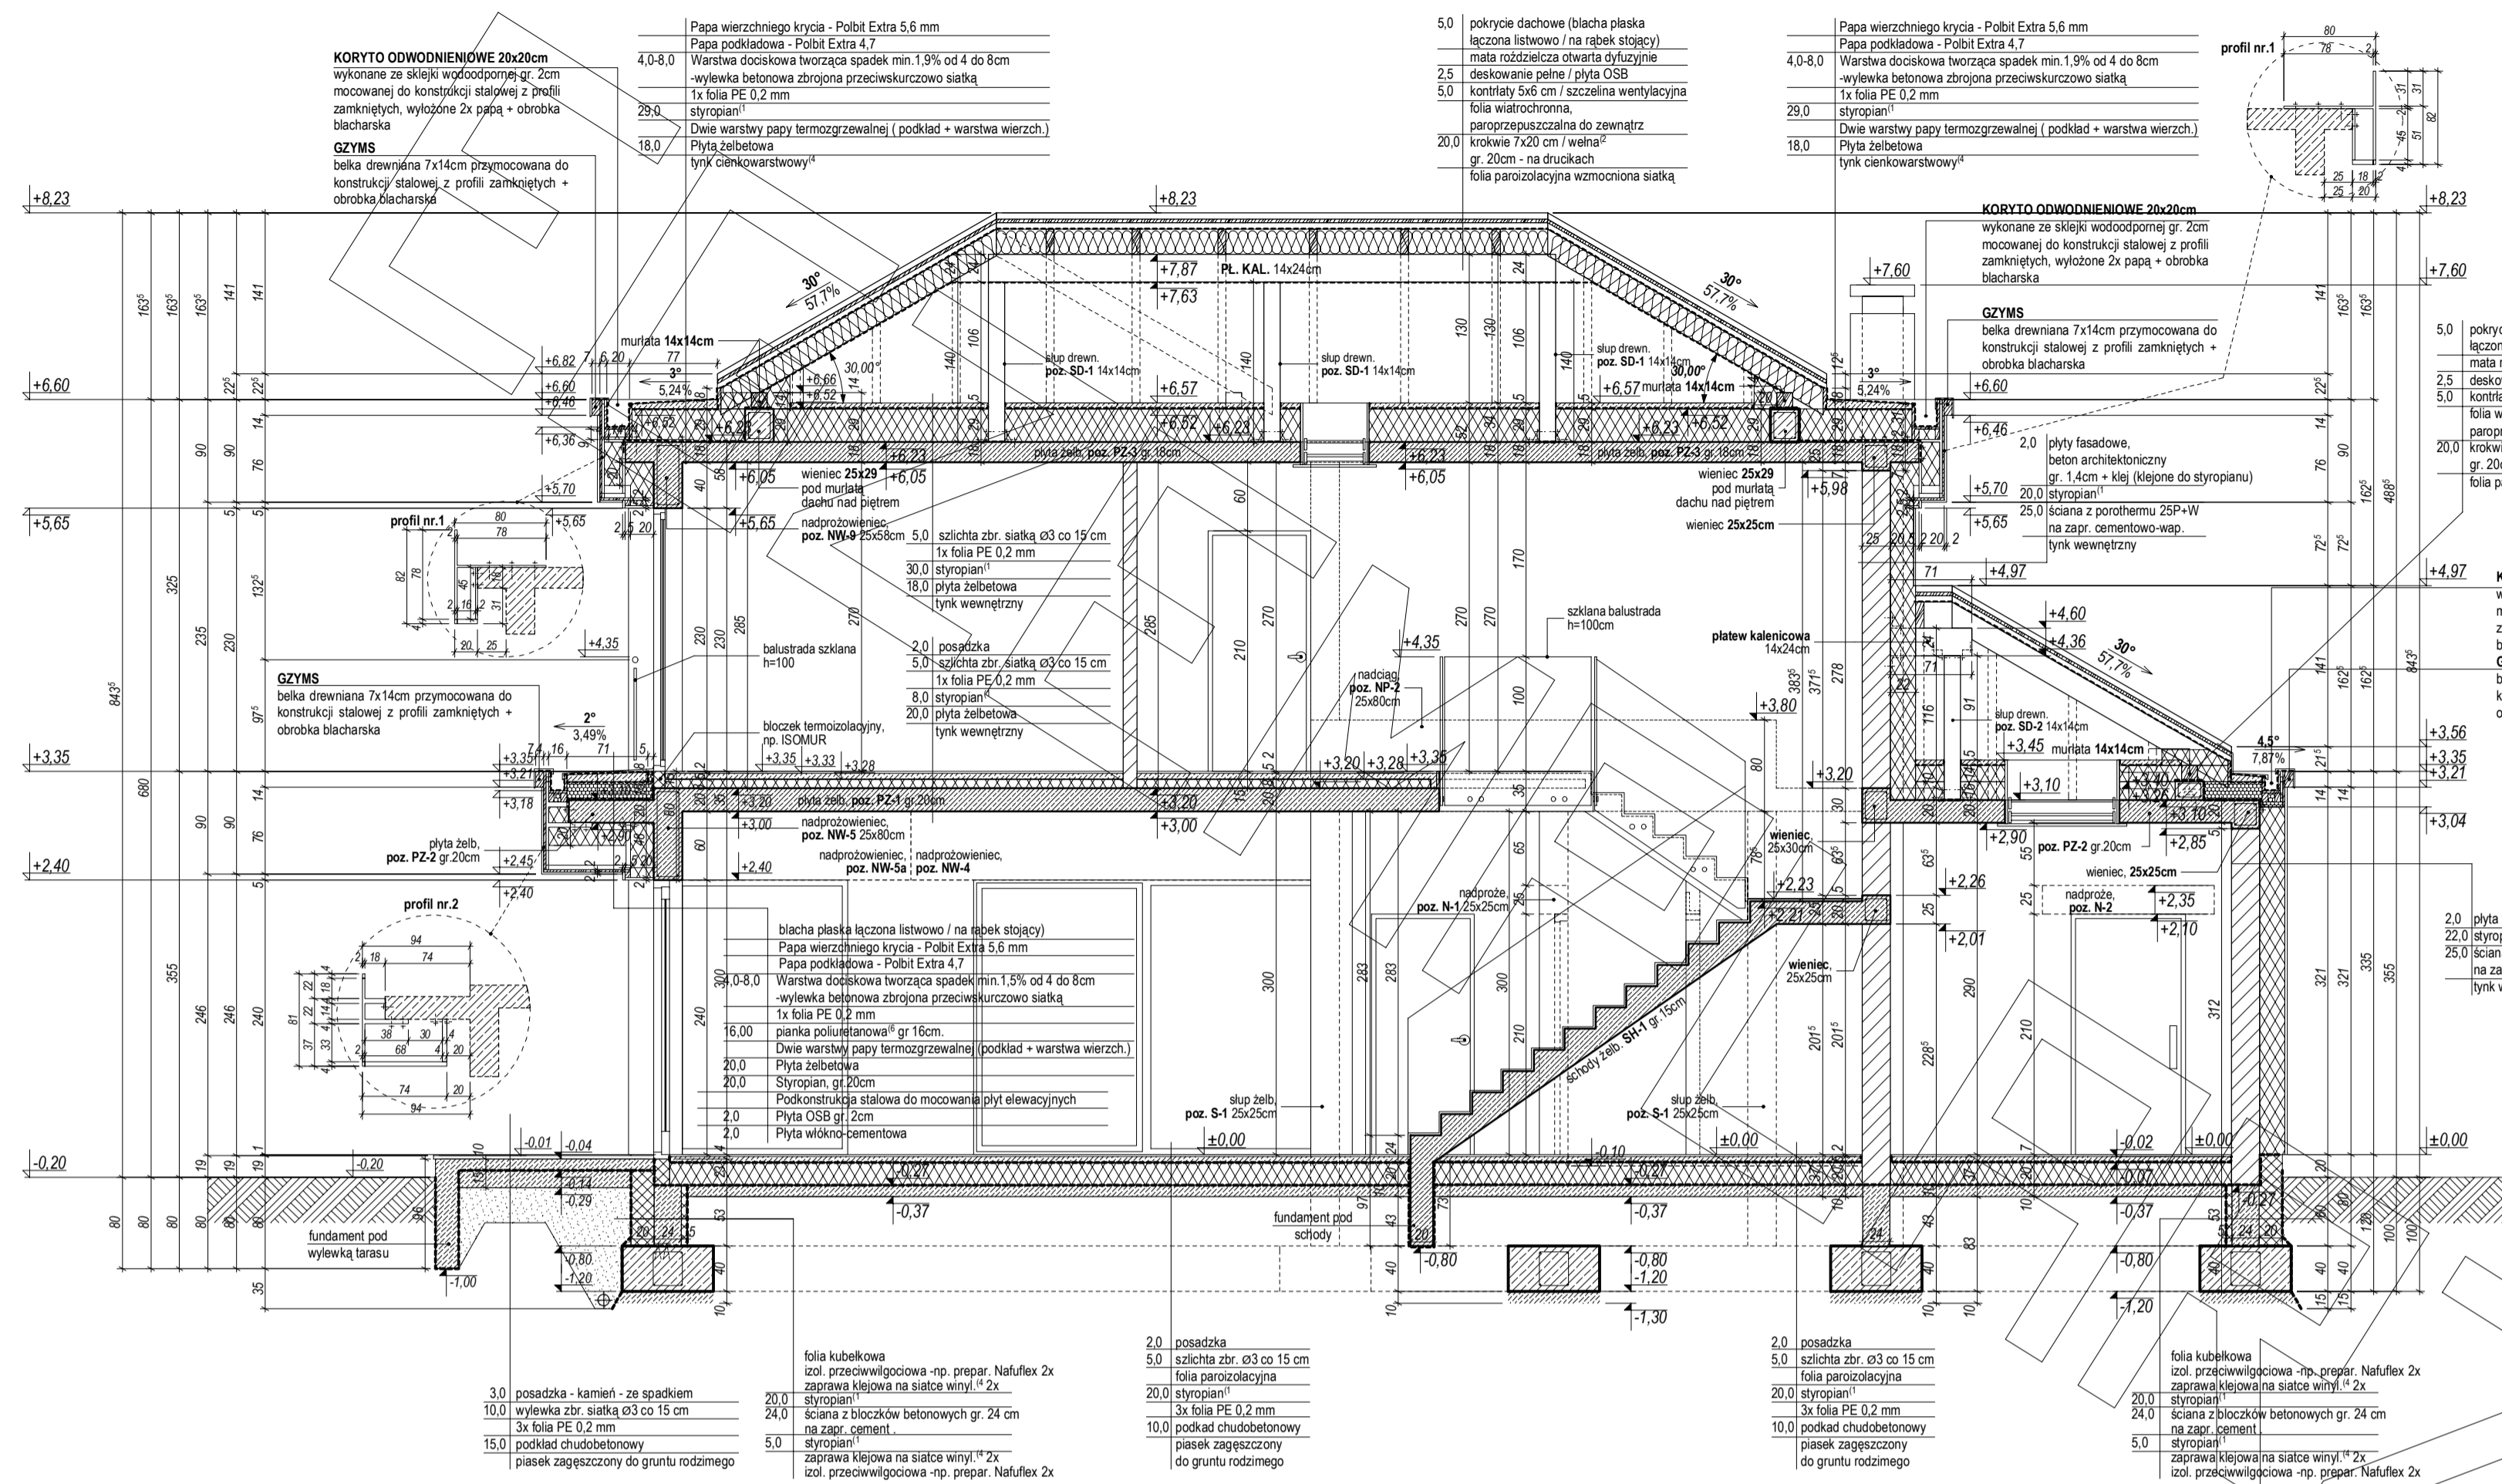


PRZEKRÓJ A1 - A1

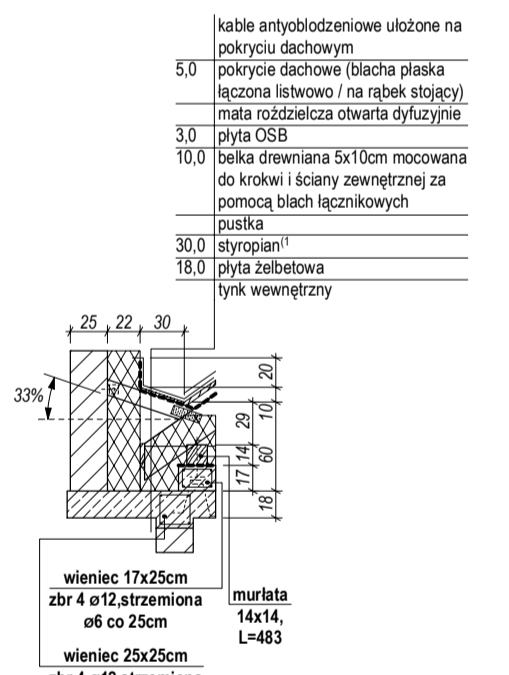

PRZEKRÓJ B-B

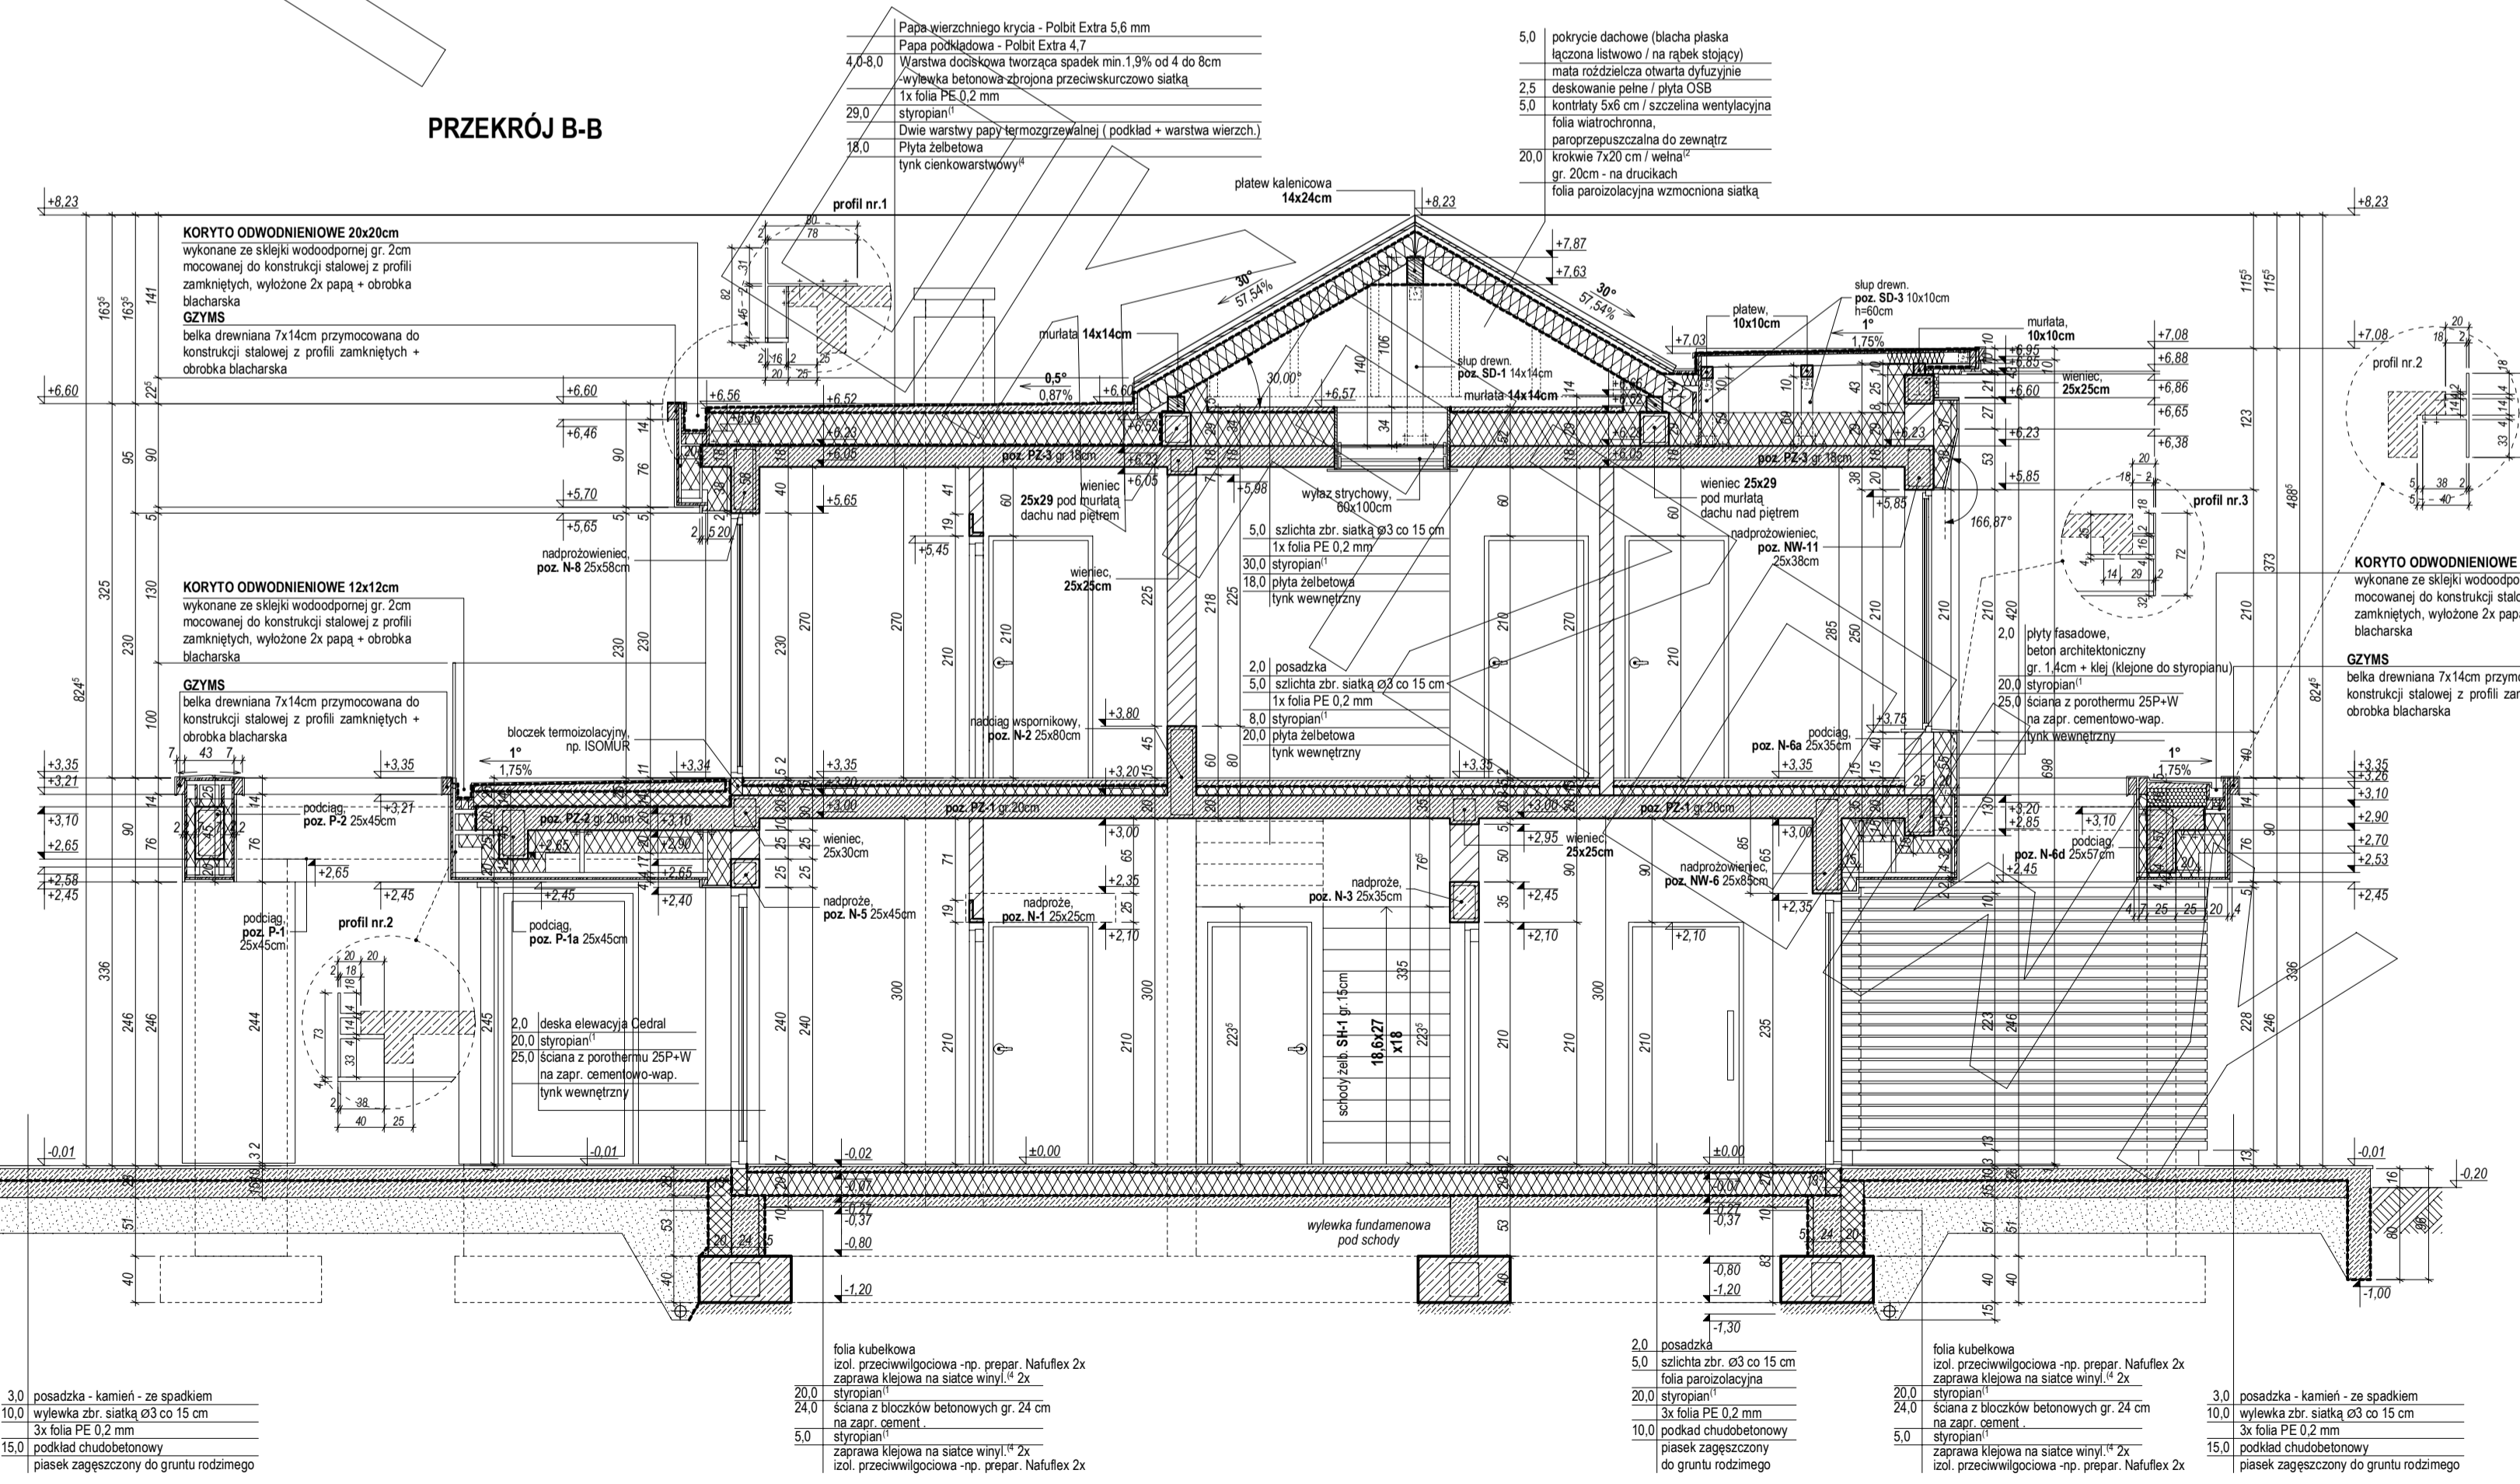


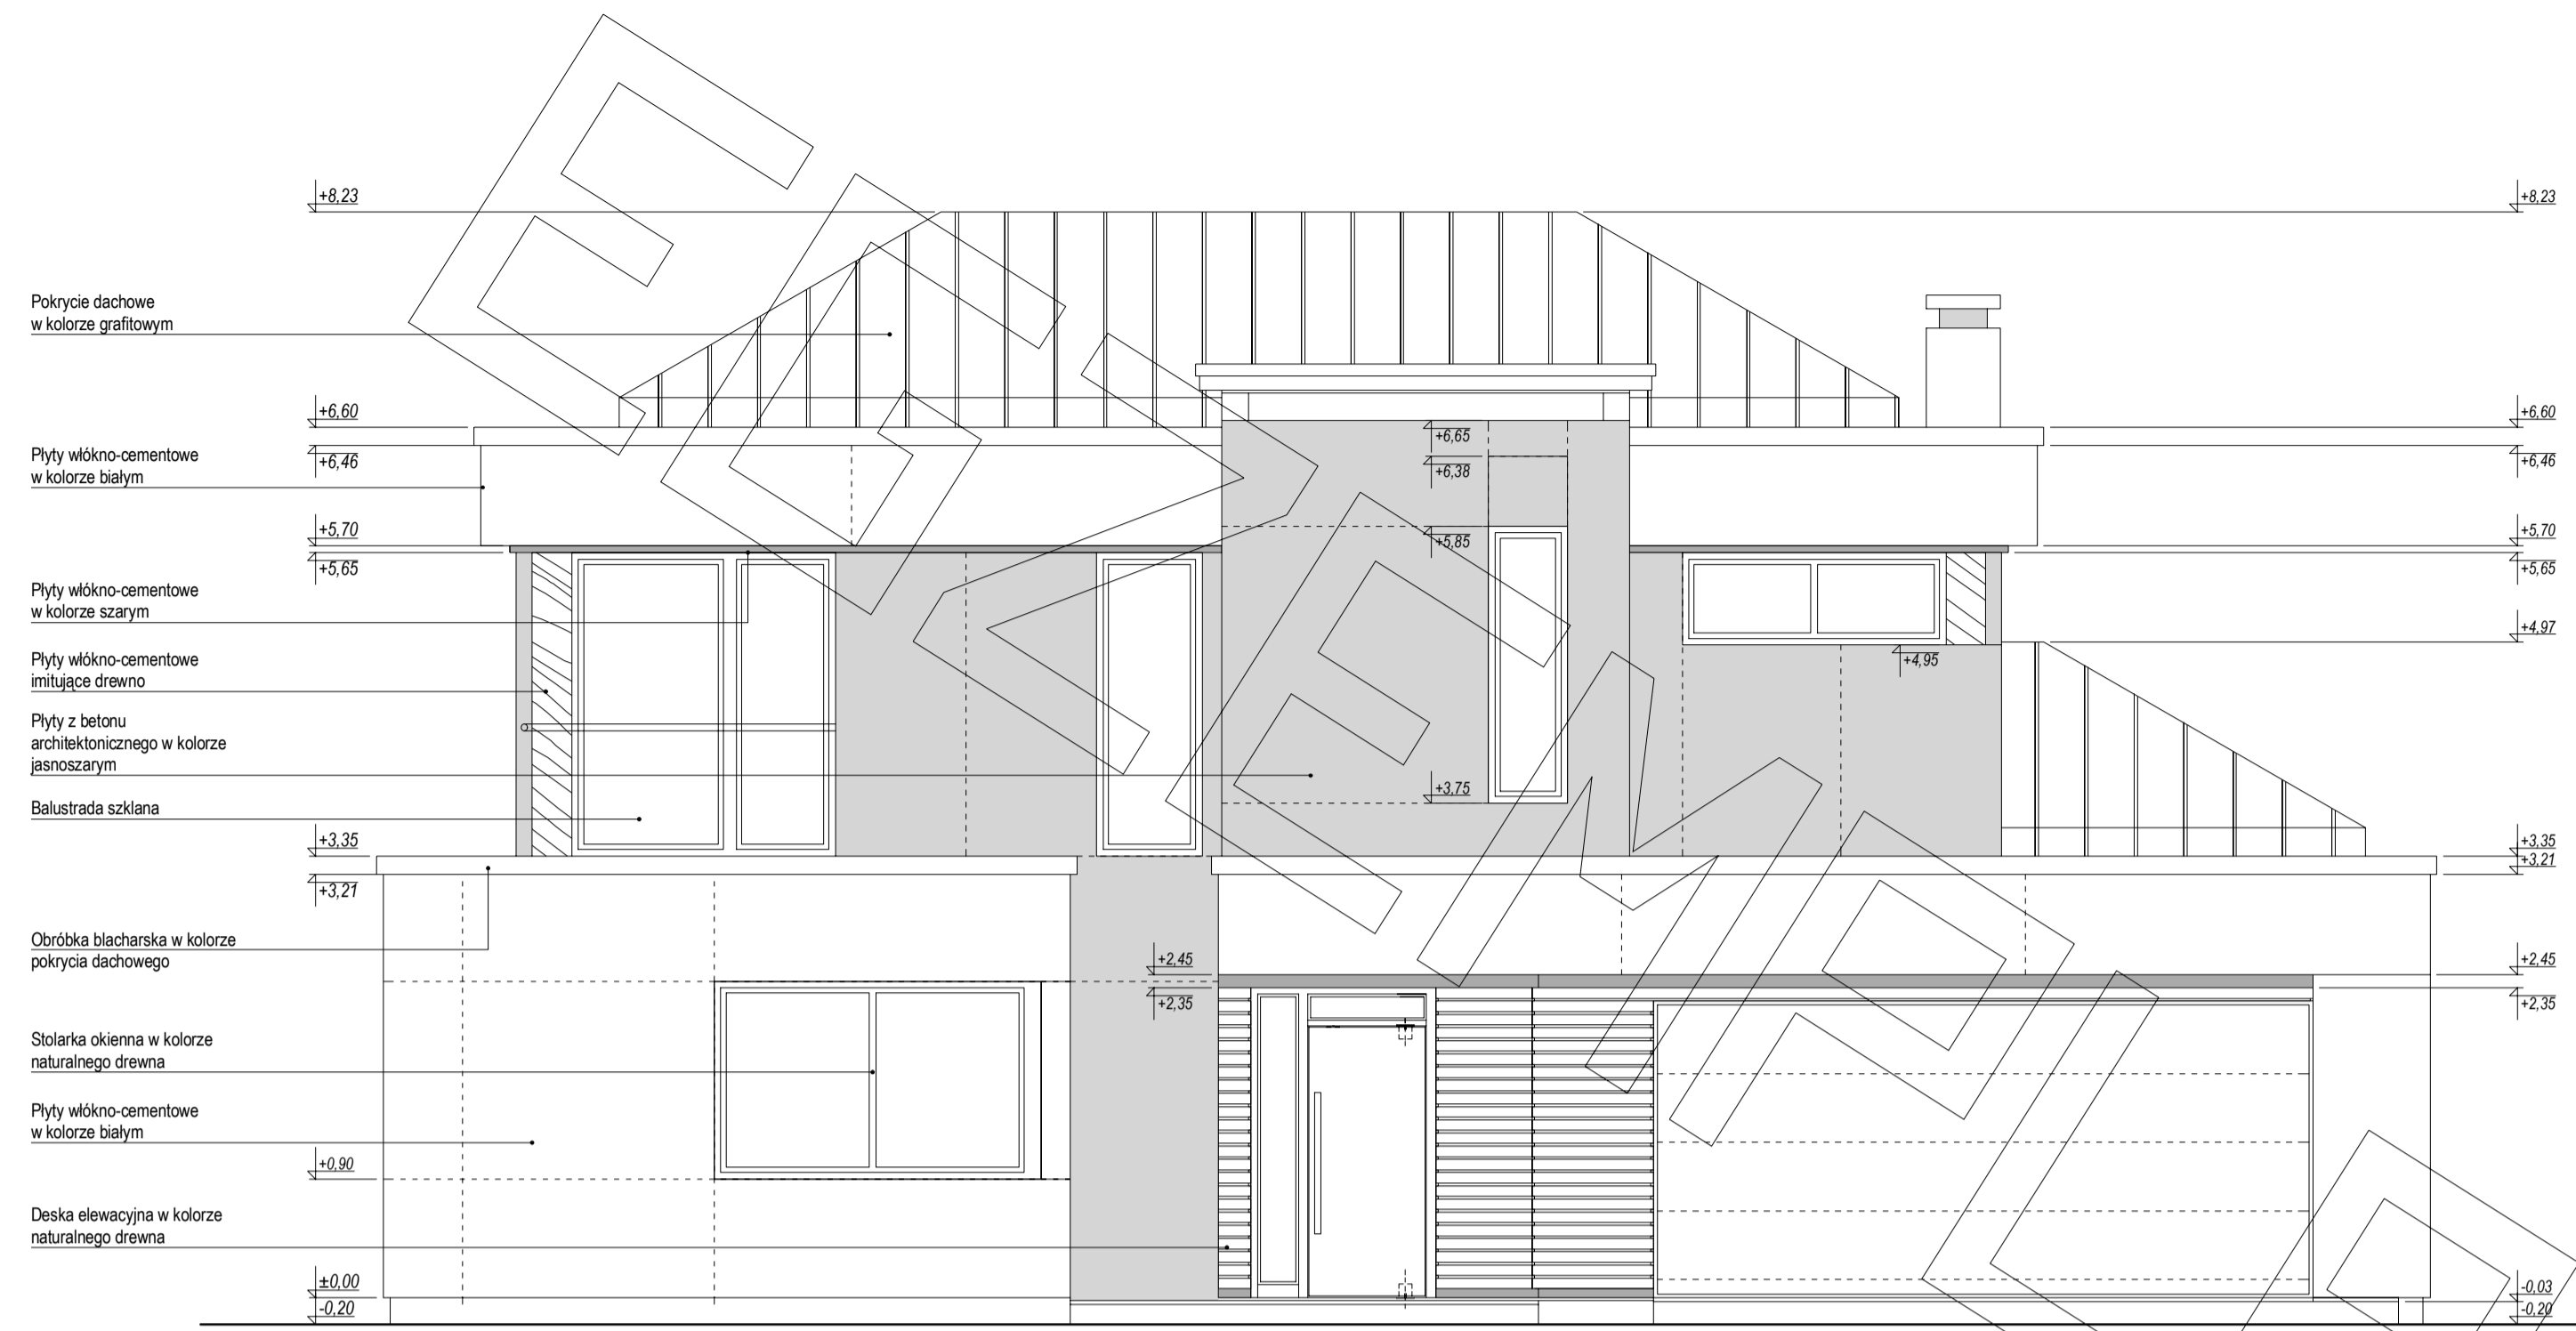


ELEWACJA FRONTOWA



ELEWACJA BOCZNA

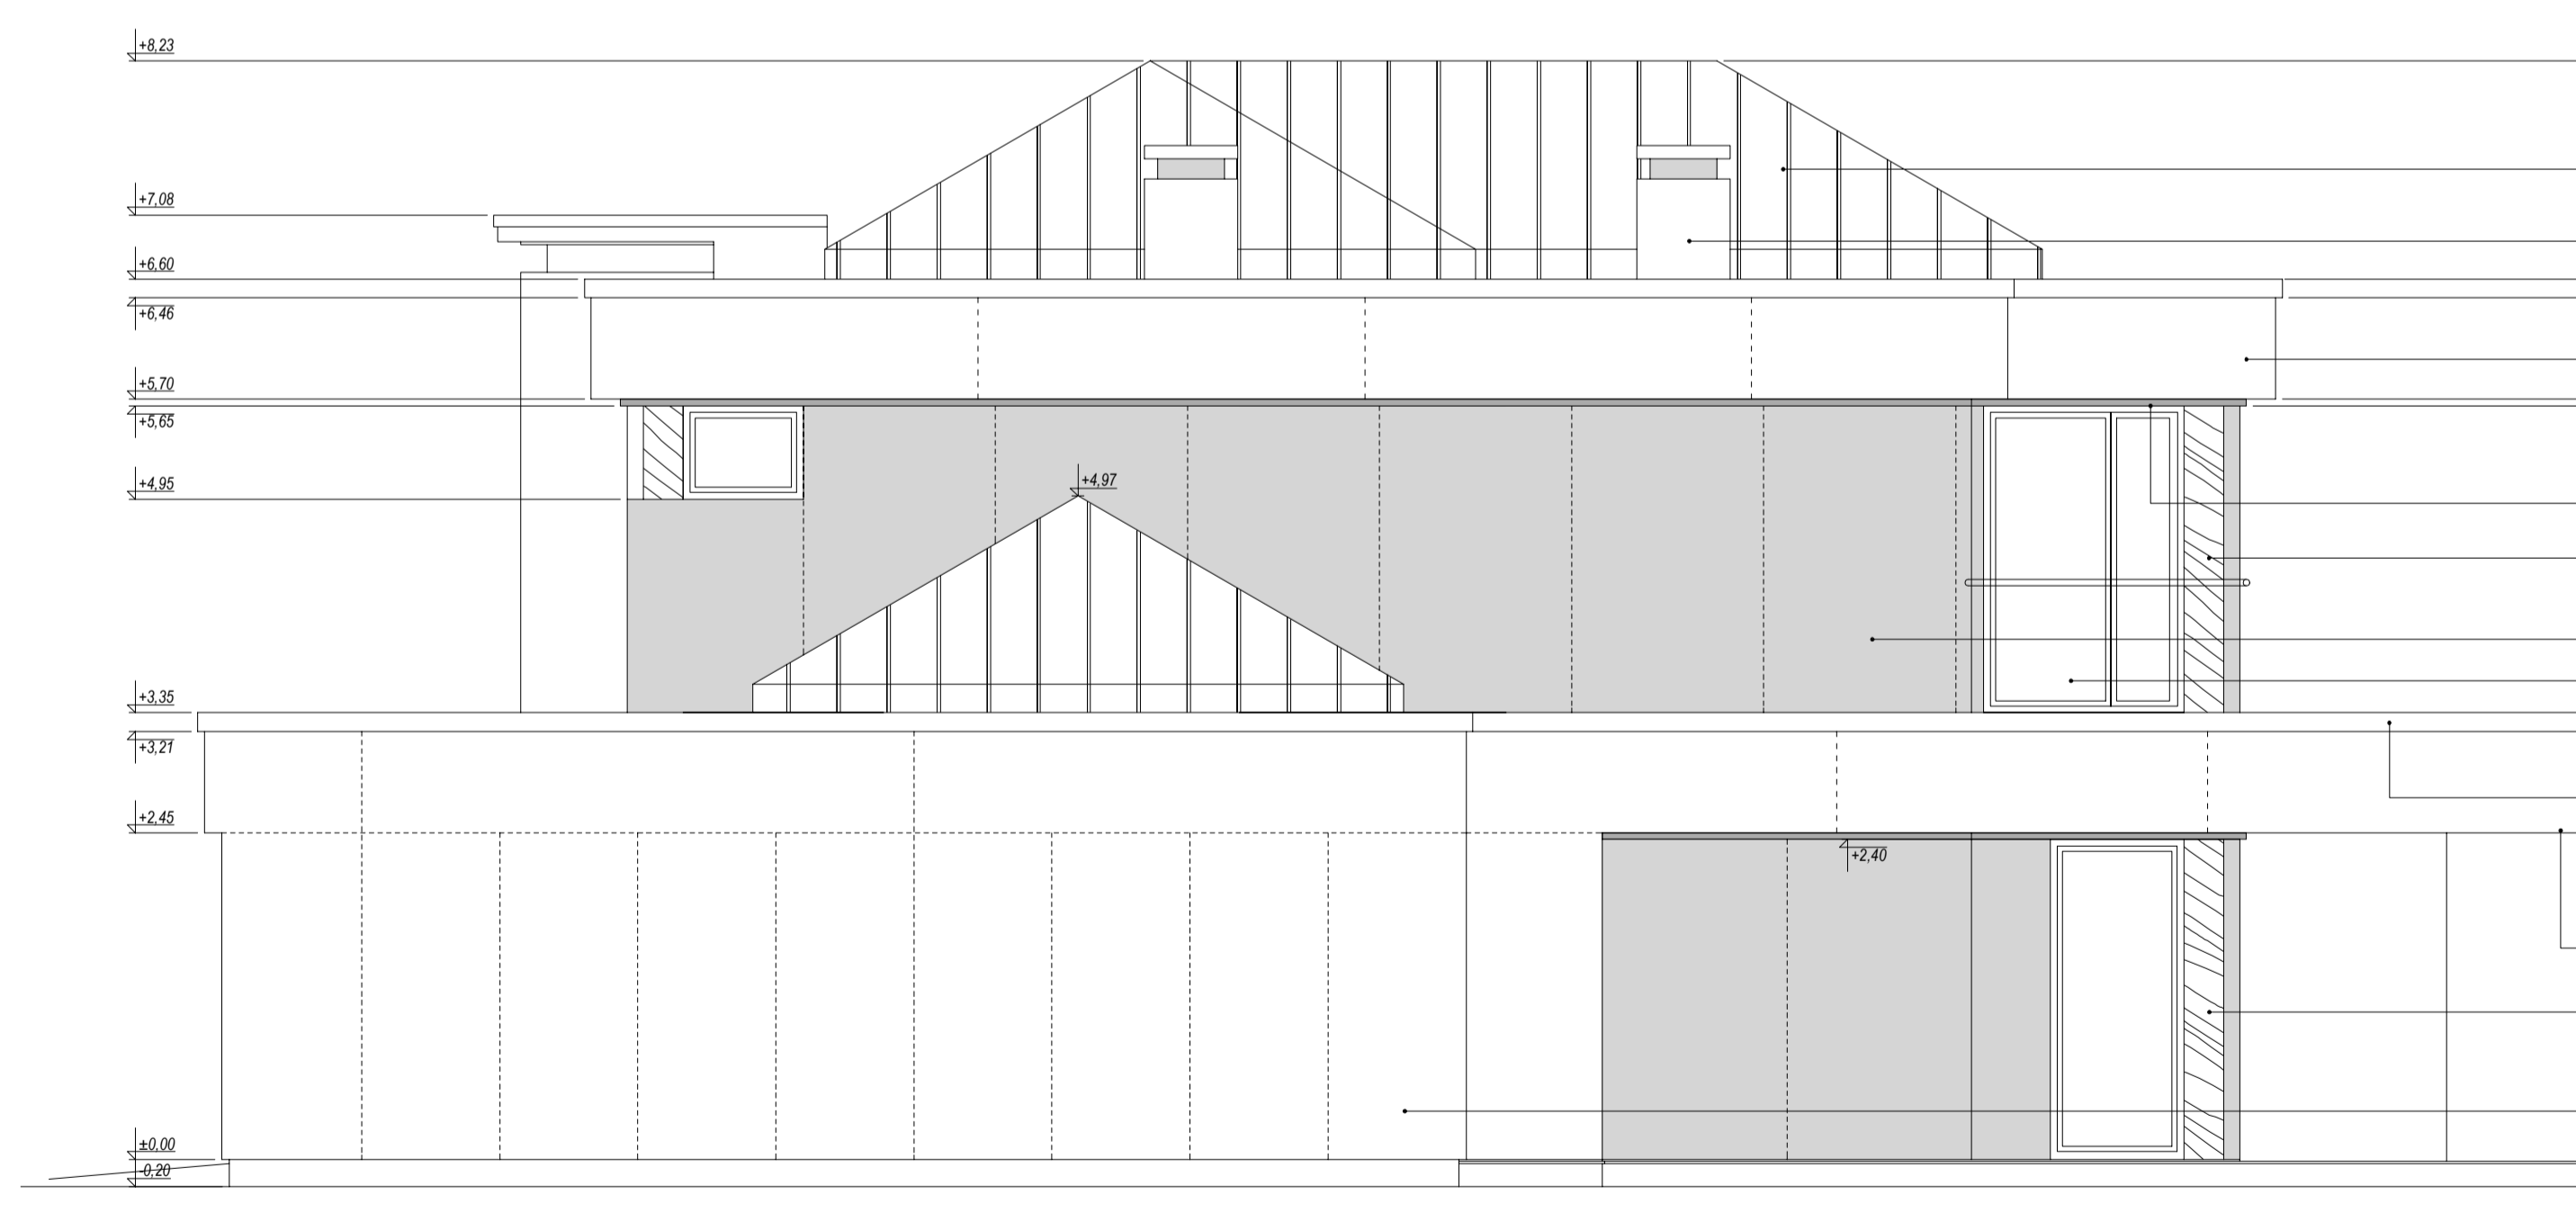

ELEWACJA BOCZNA

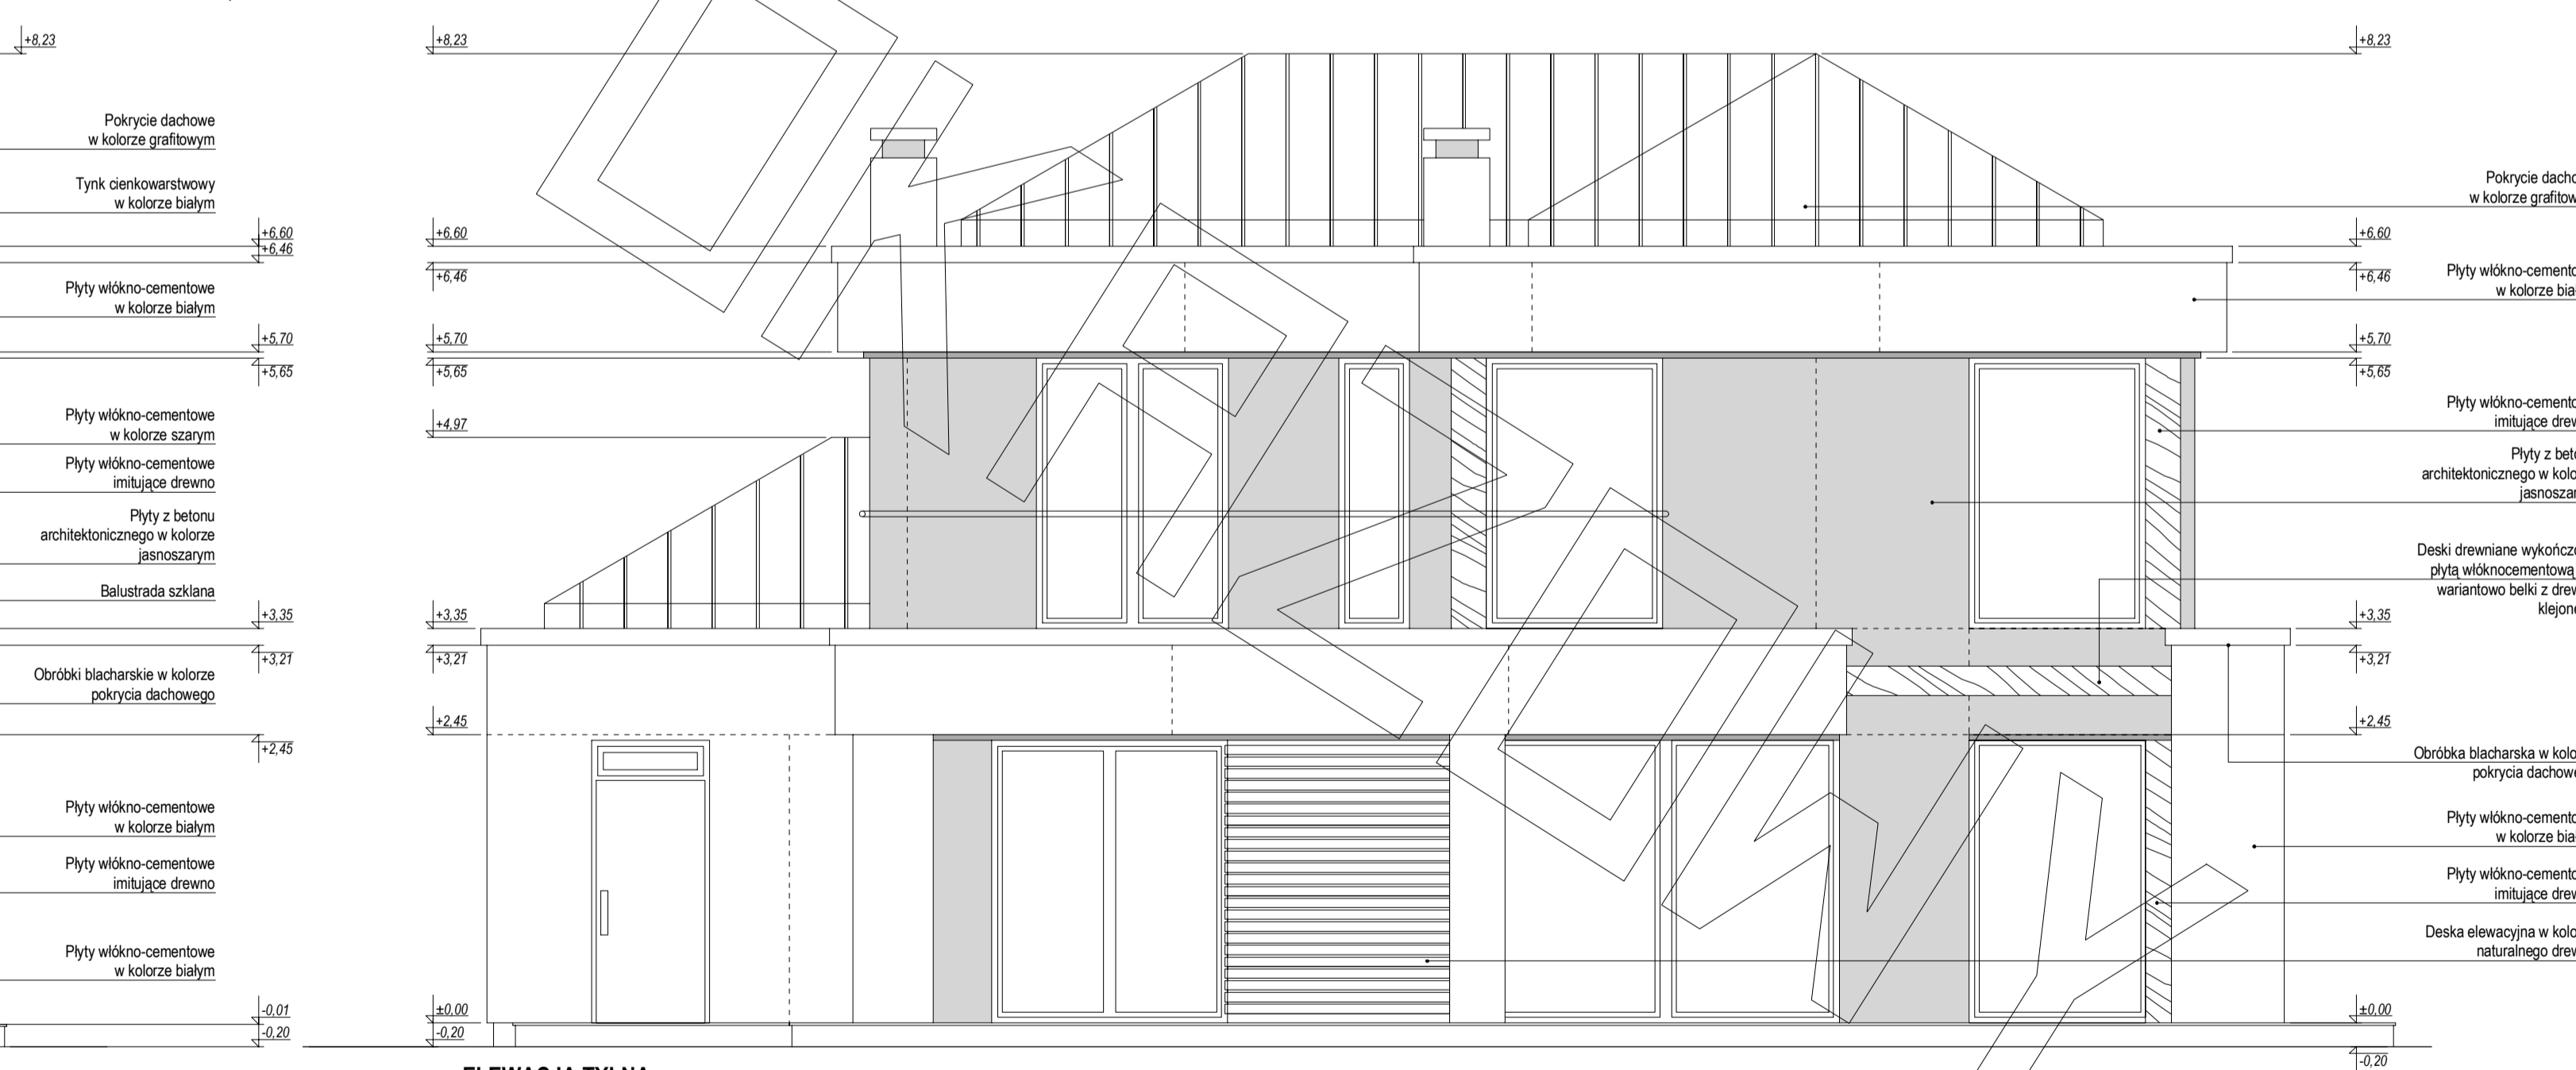

ELEWACJA TYLNA