



RZUT PARTERU

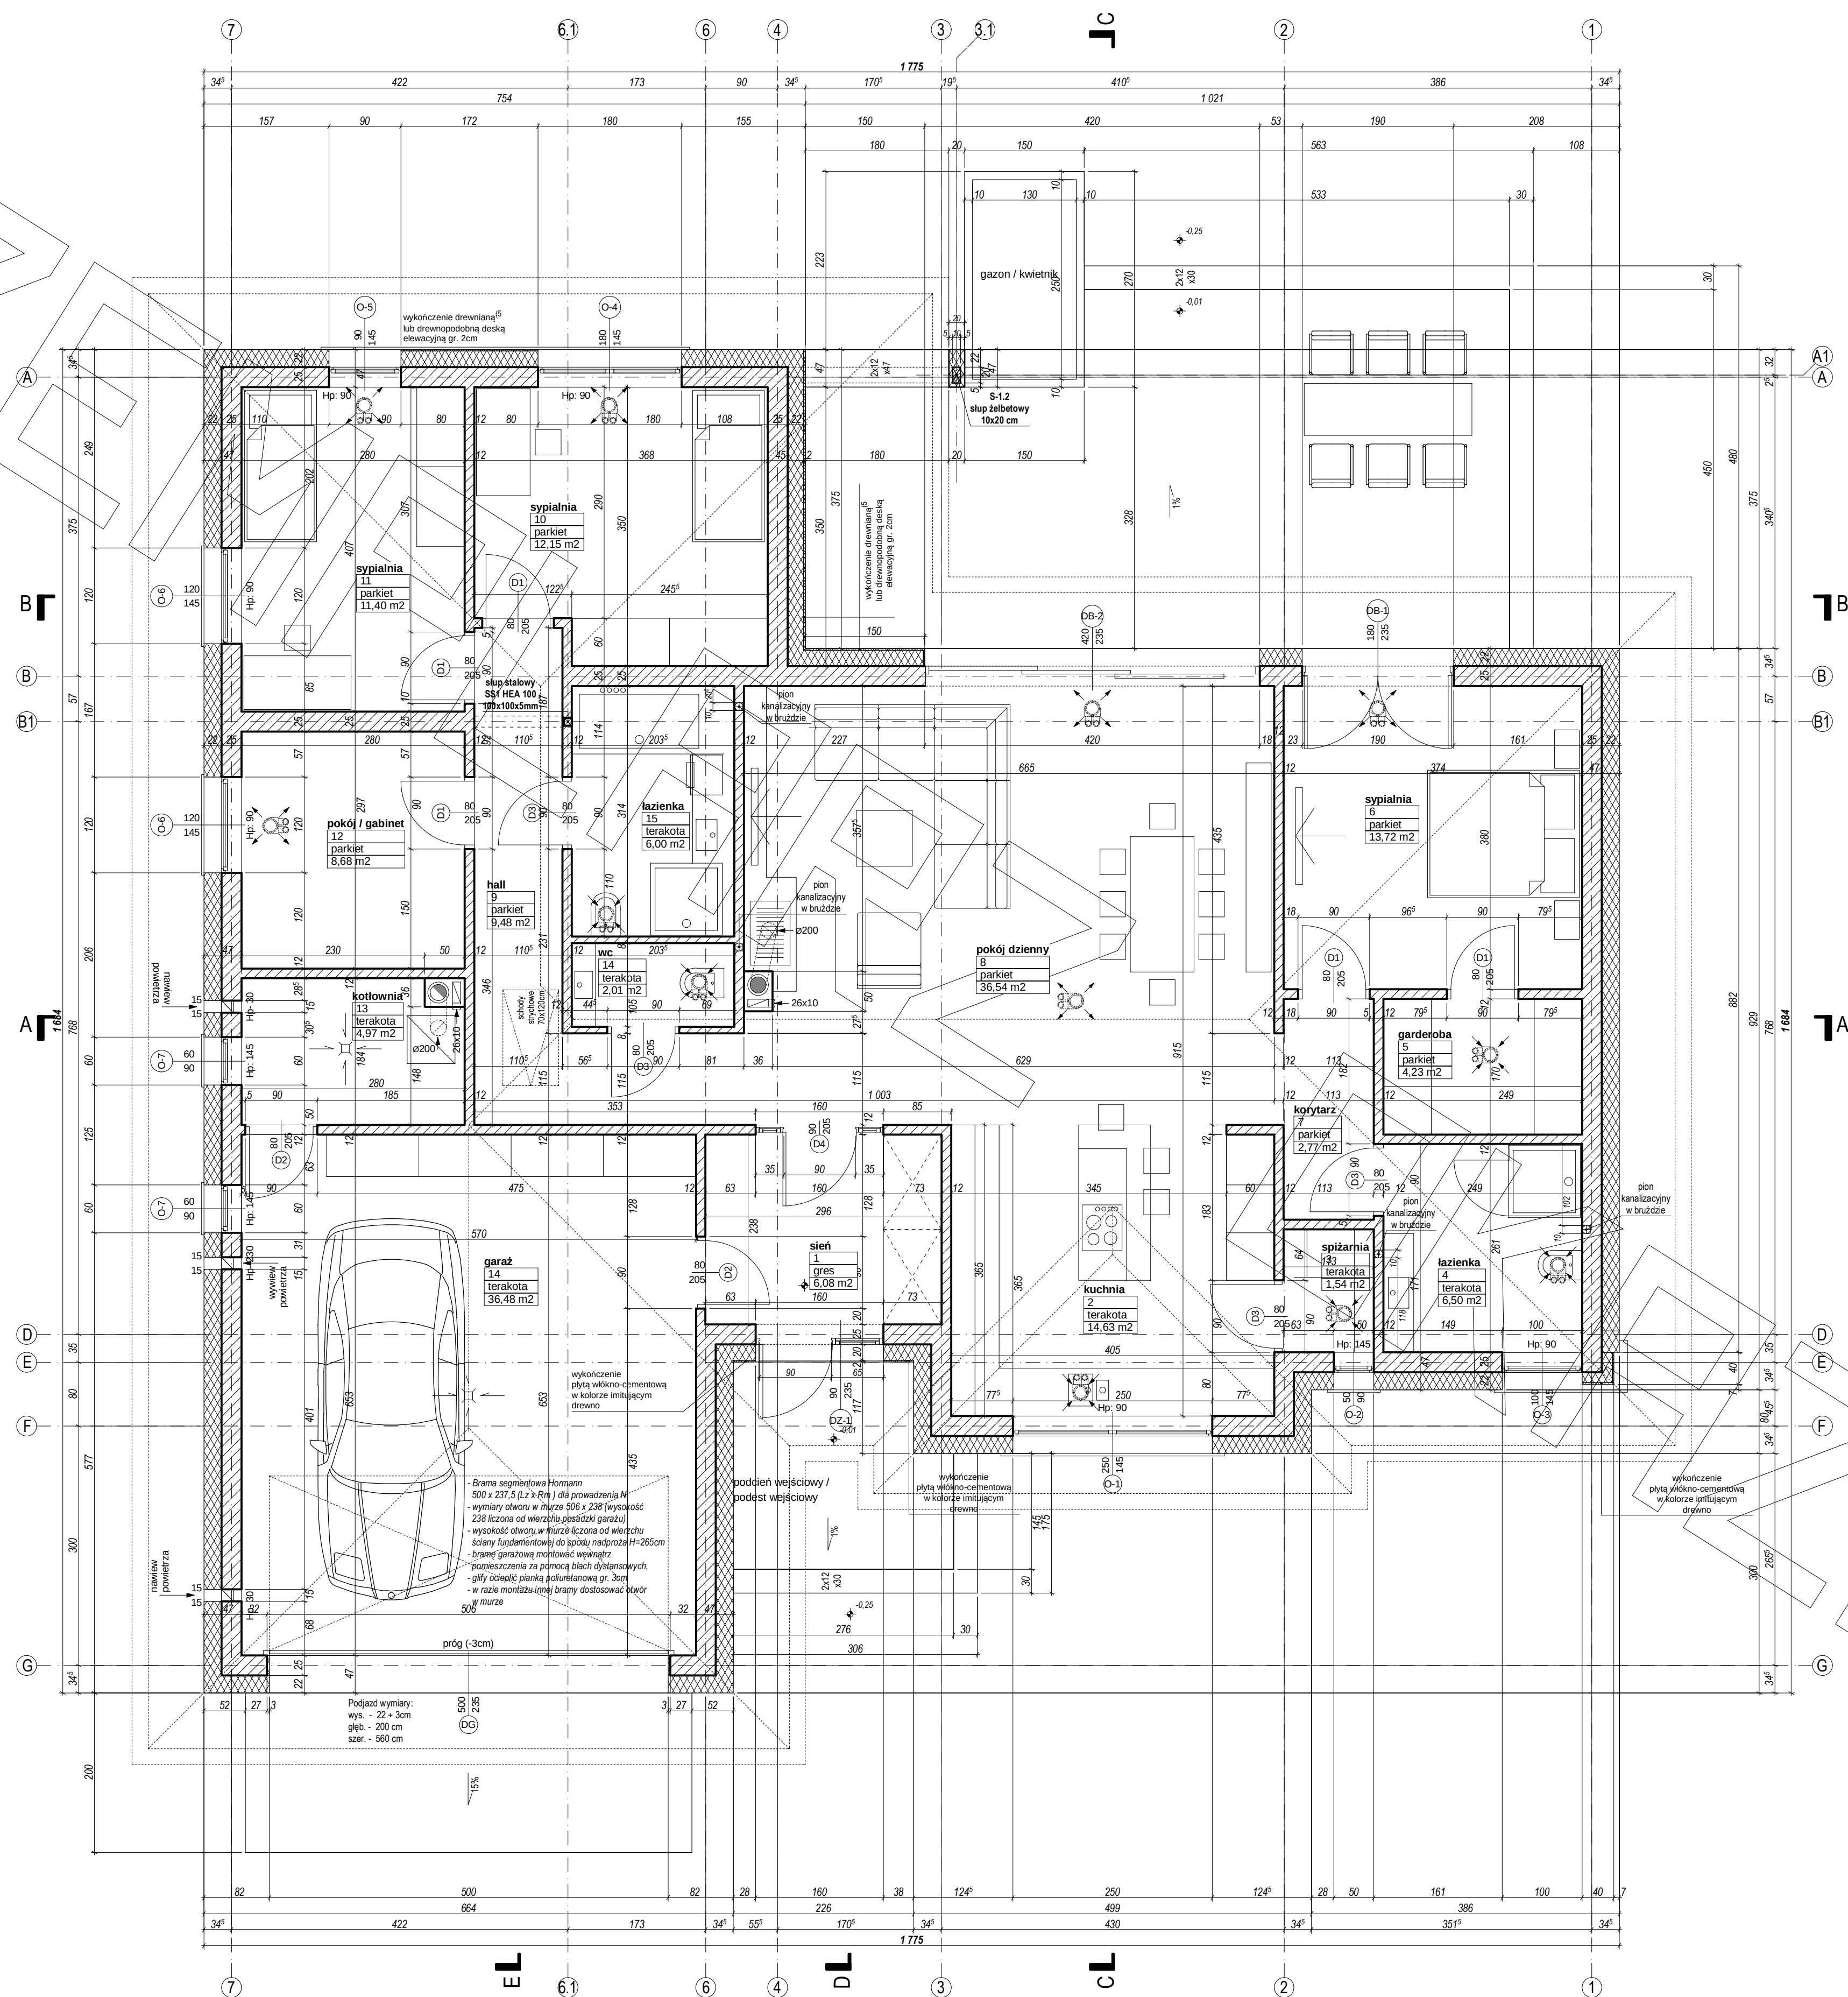


PRZEKRÓJ

PRZEKRÓJ A - A

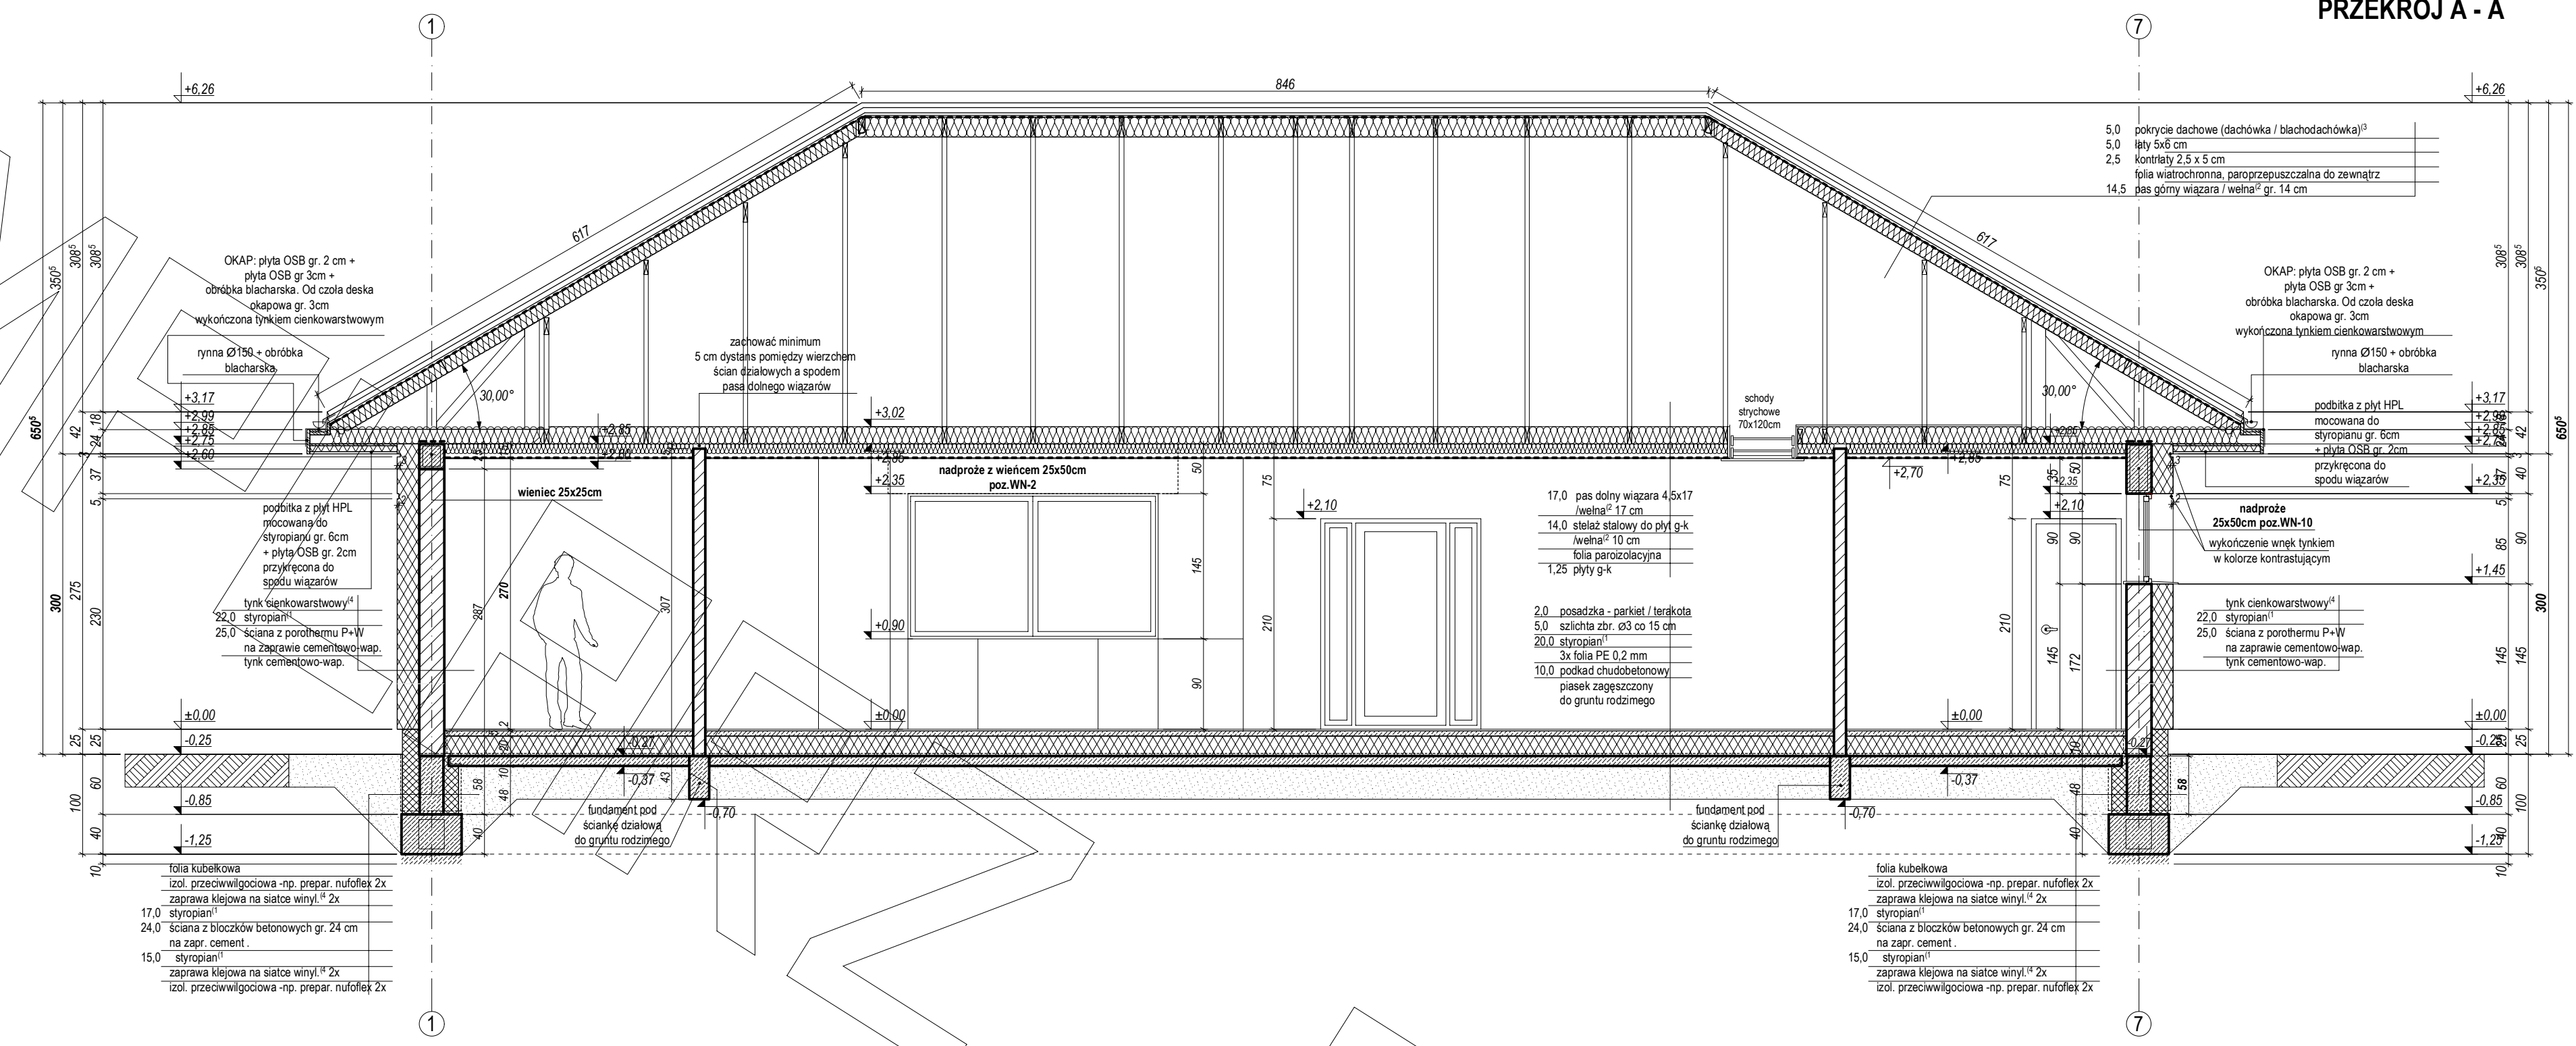

PRZEKRÓJ B - B

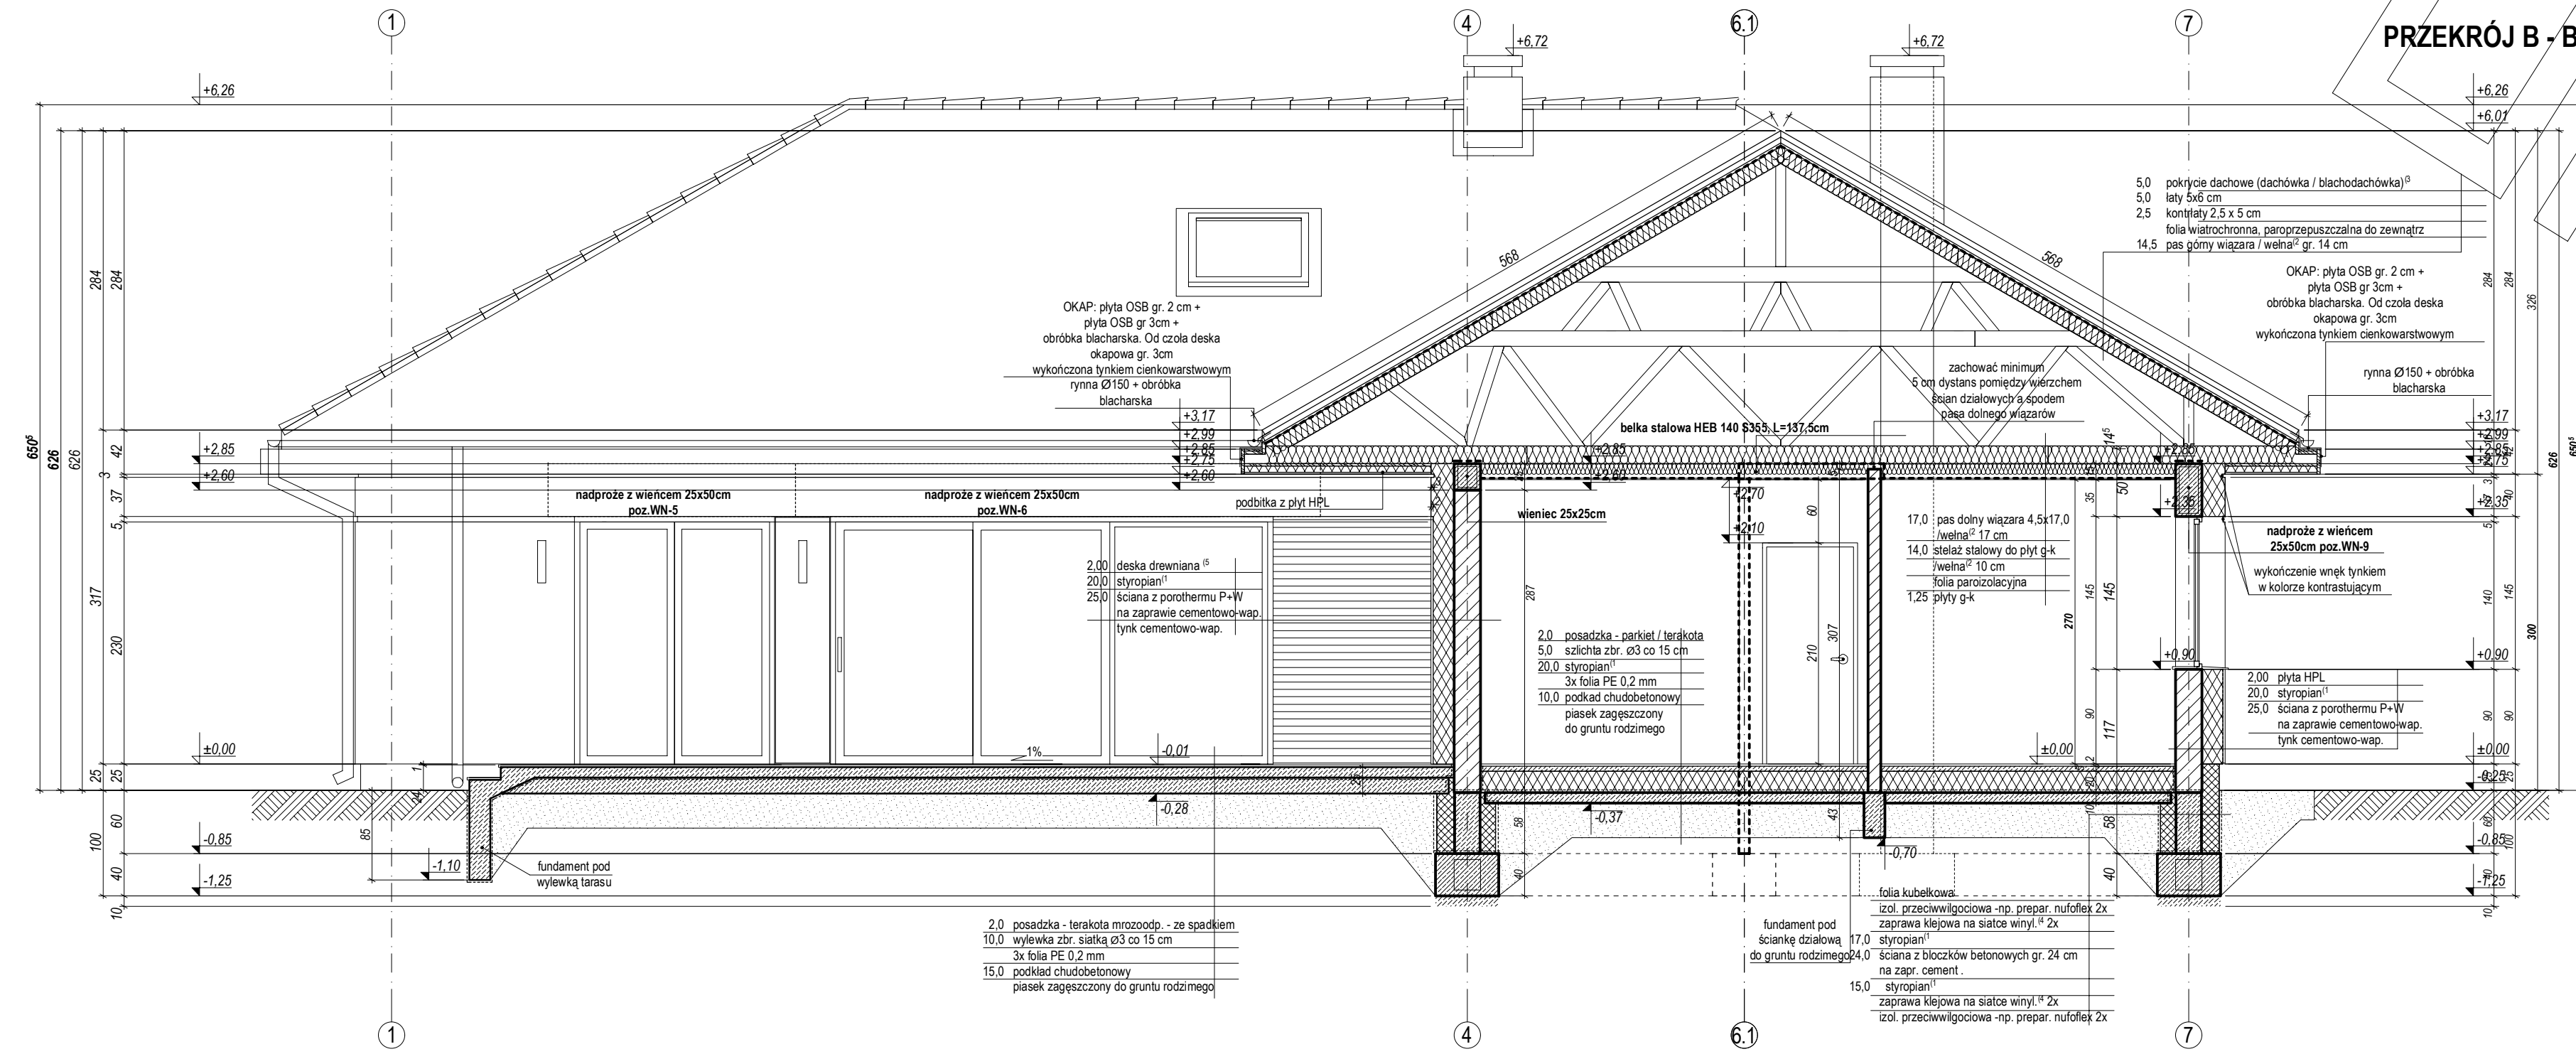



www.mgprojekt.com.pl

ELEWACJE

