



PROJEKT

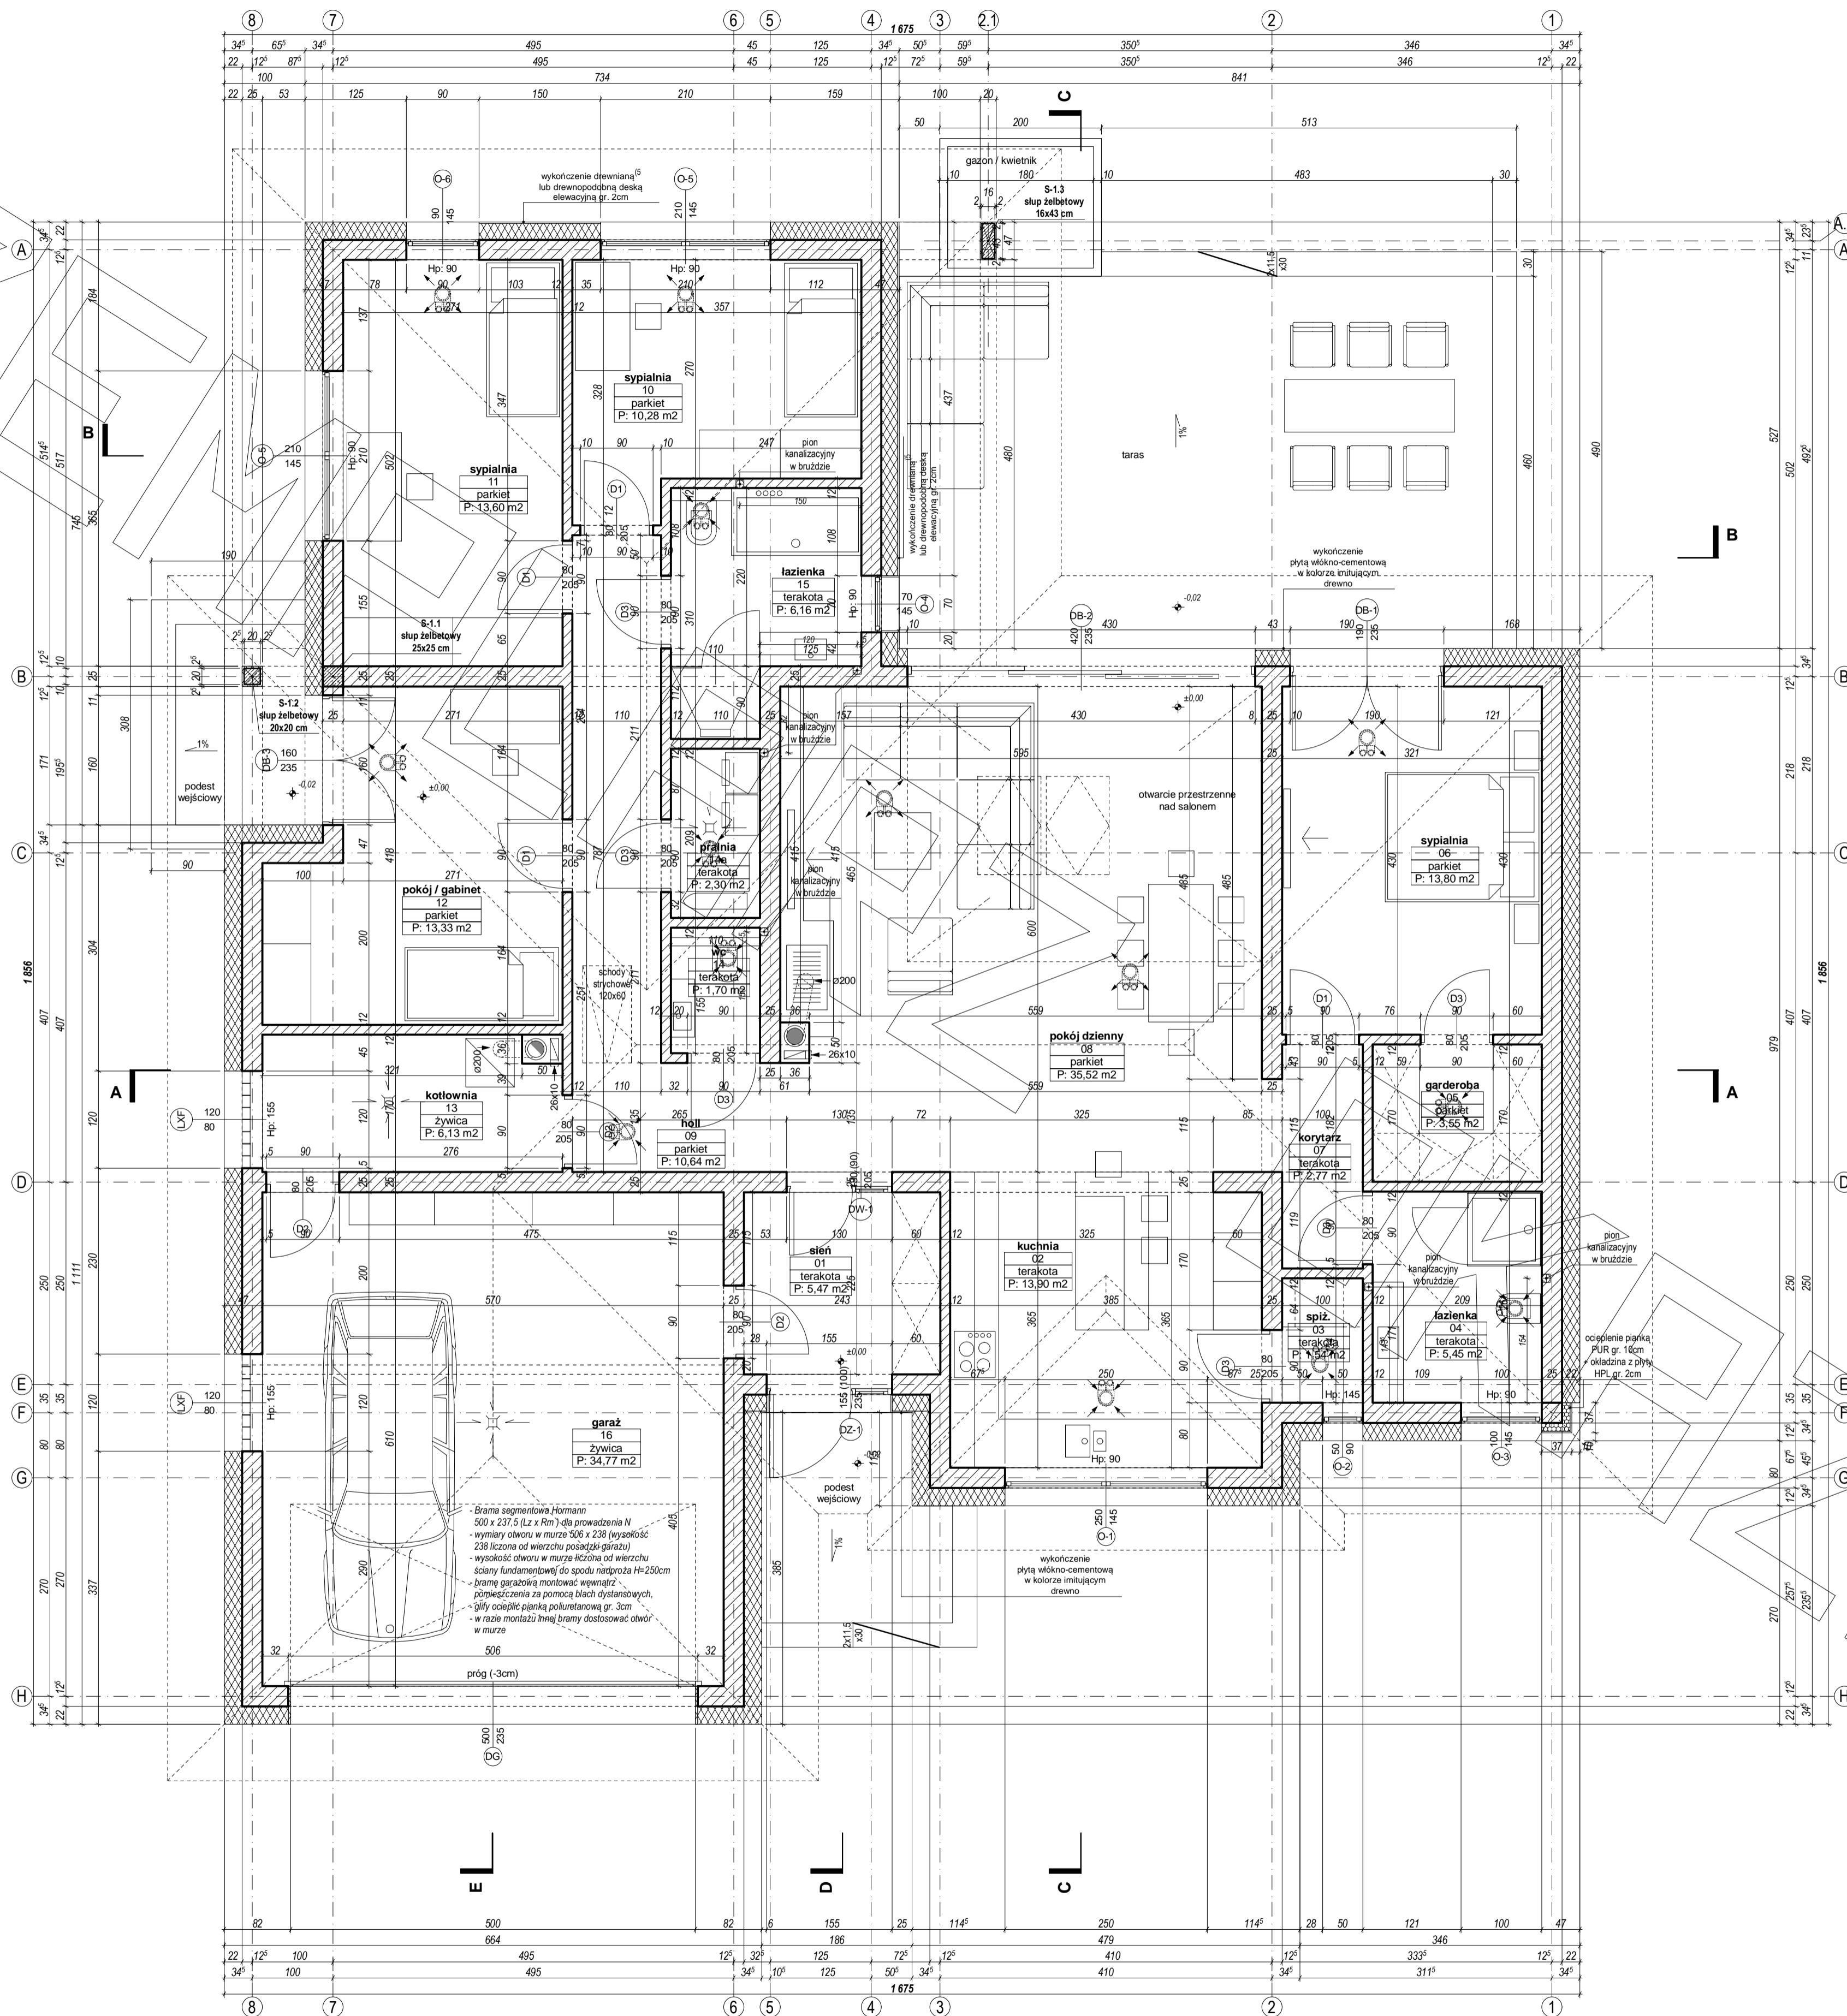

PROJEKT

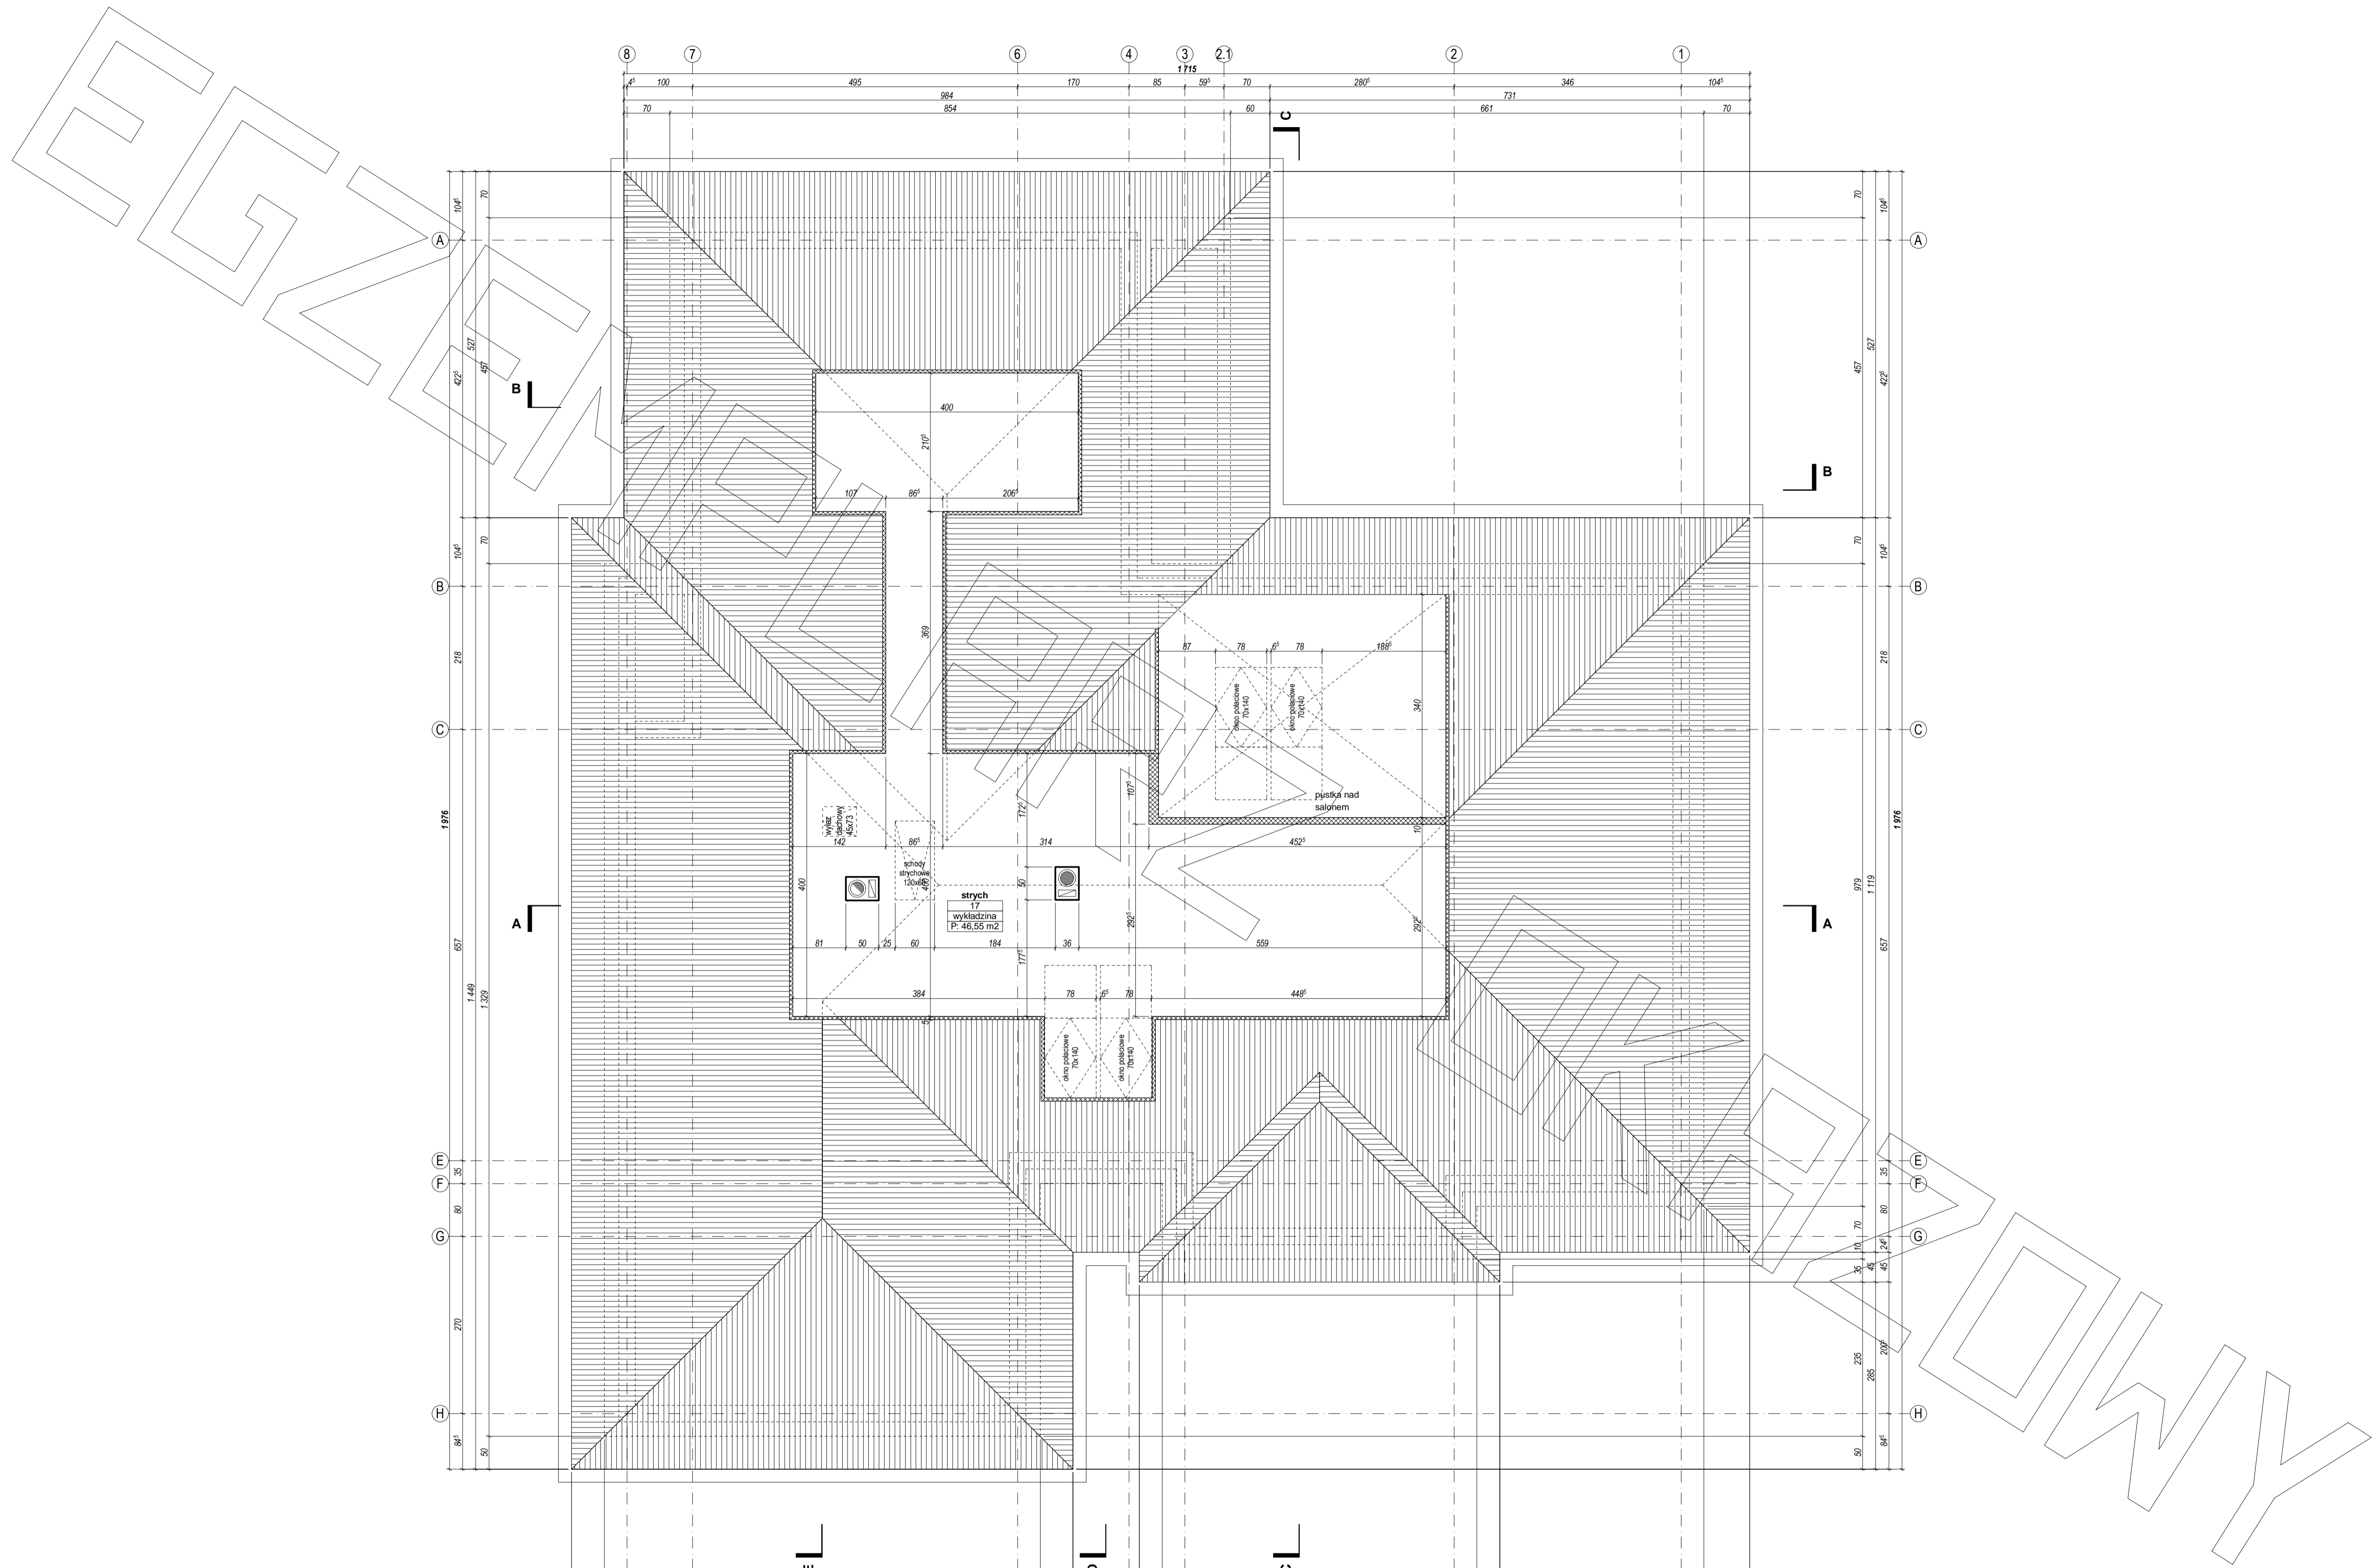








EGZEMPLARZ





elewacja frontowa :

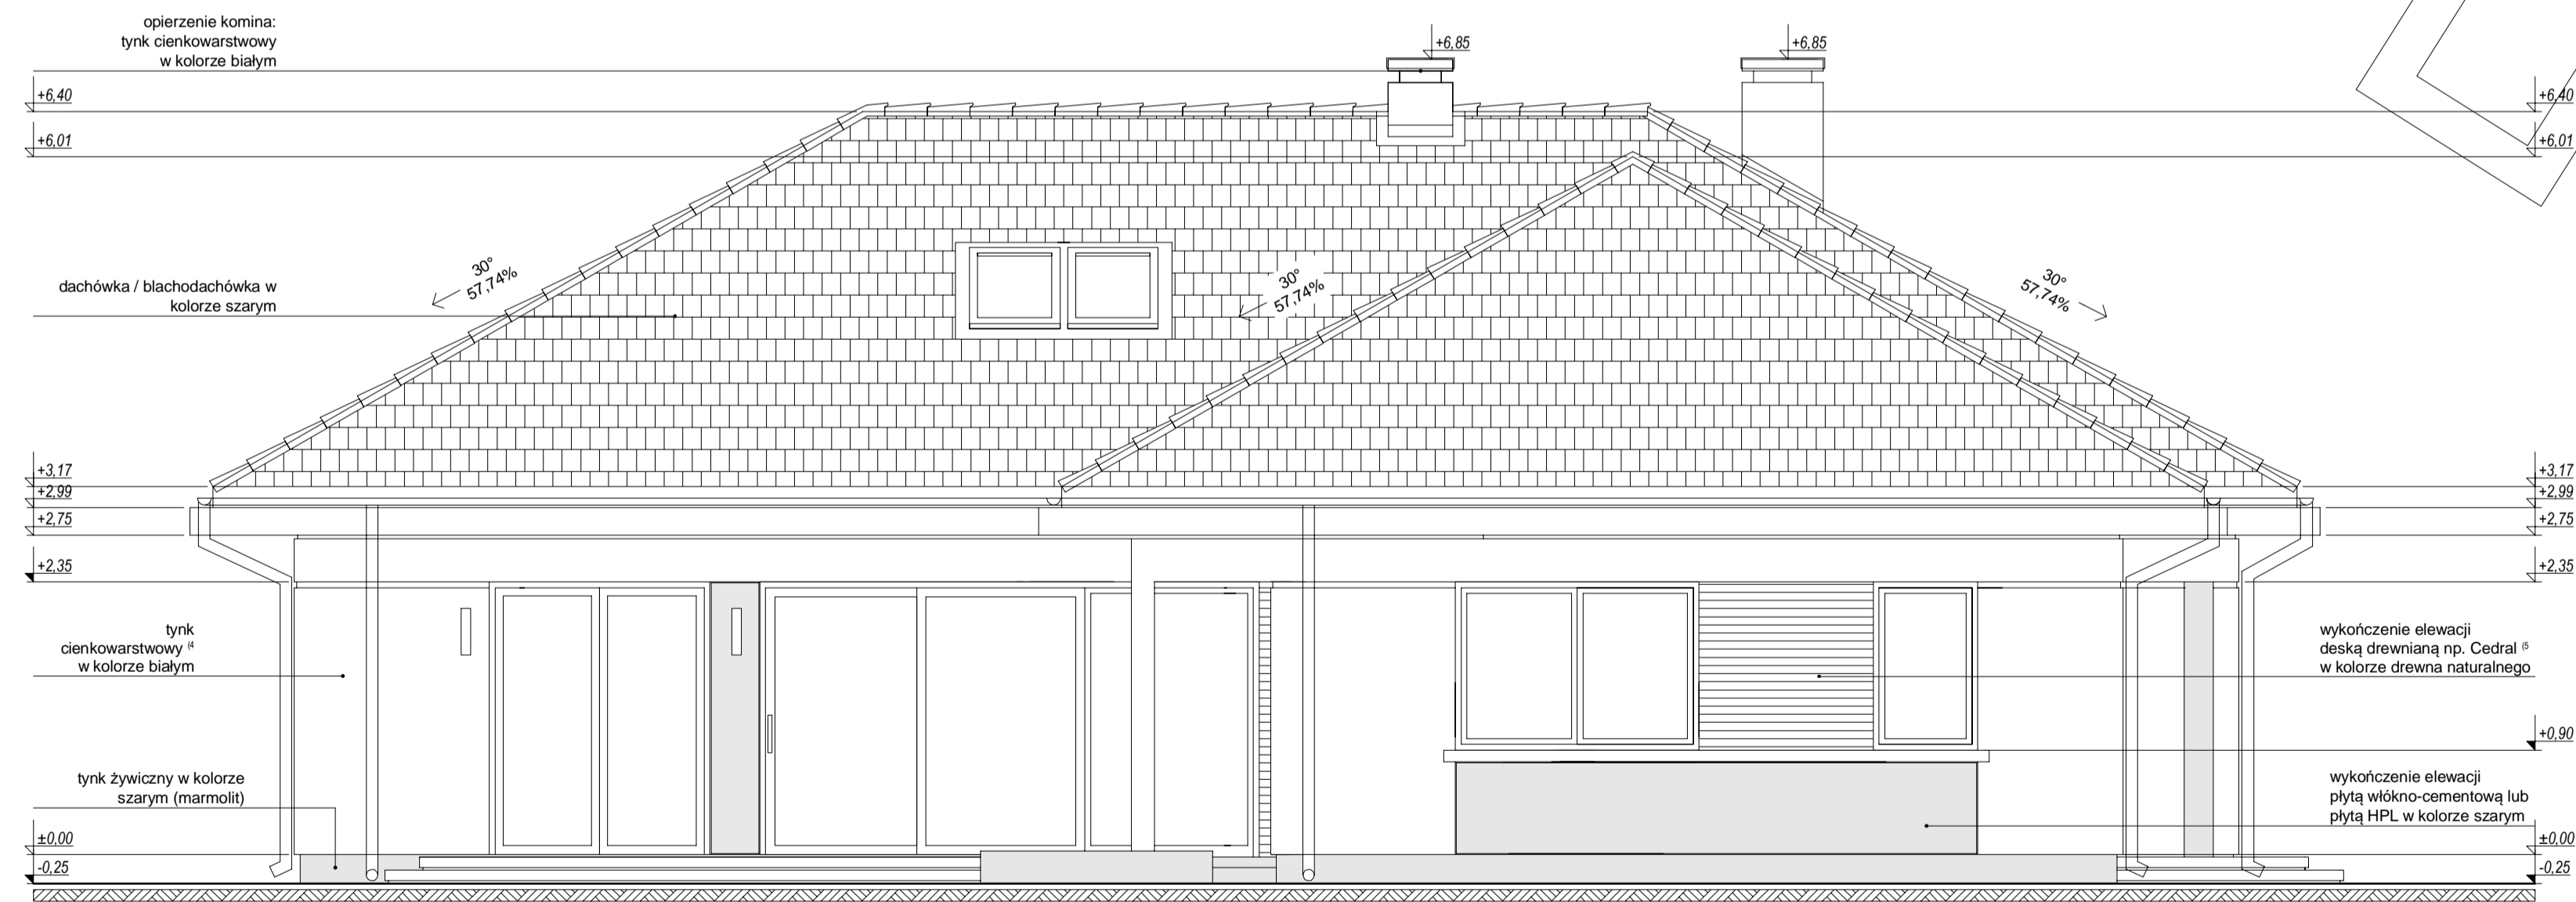

elewacja tylna :

OKRAJOWY

EGZEMPLARZ

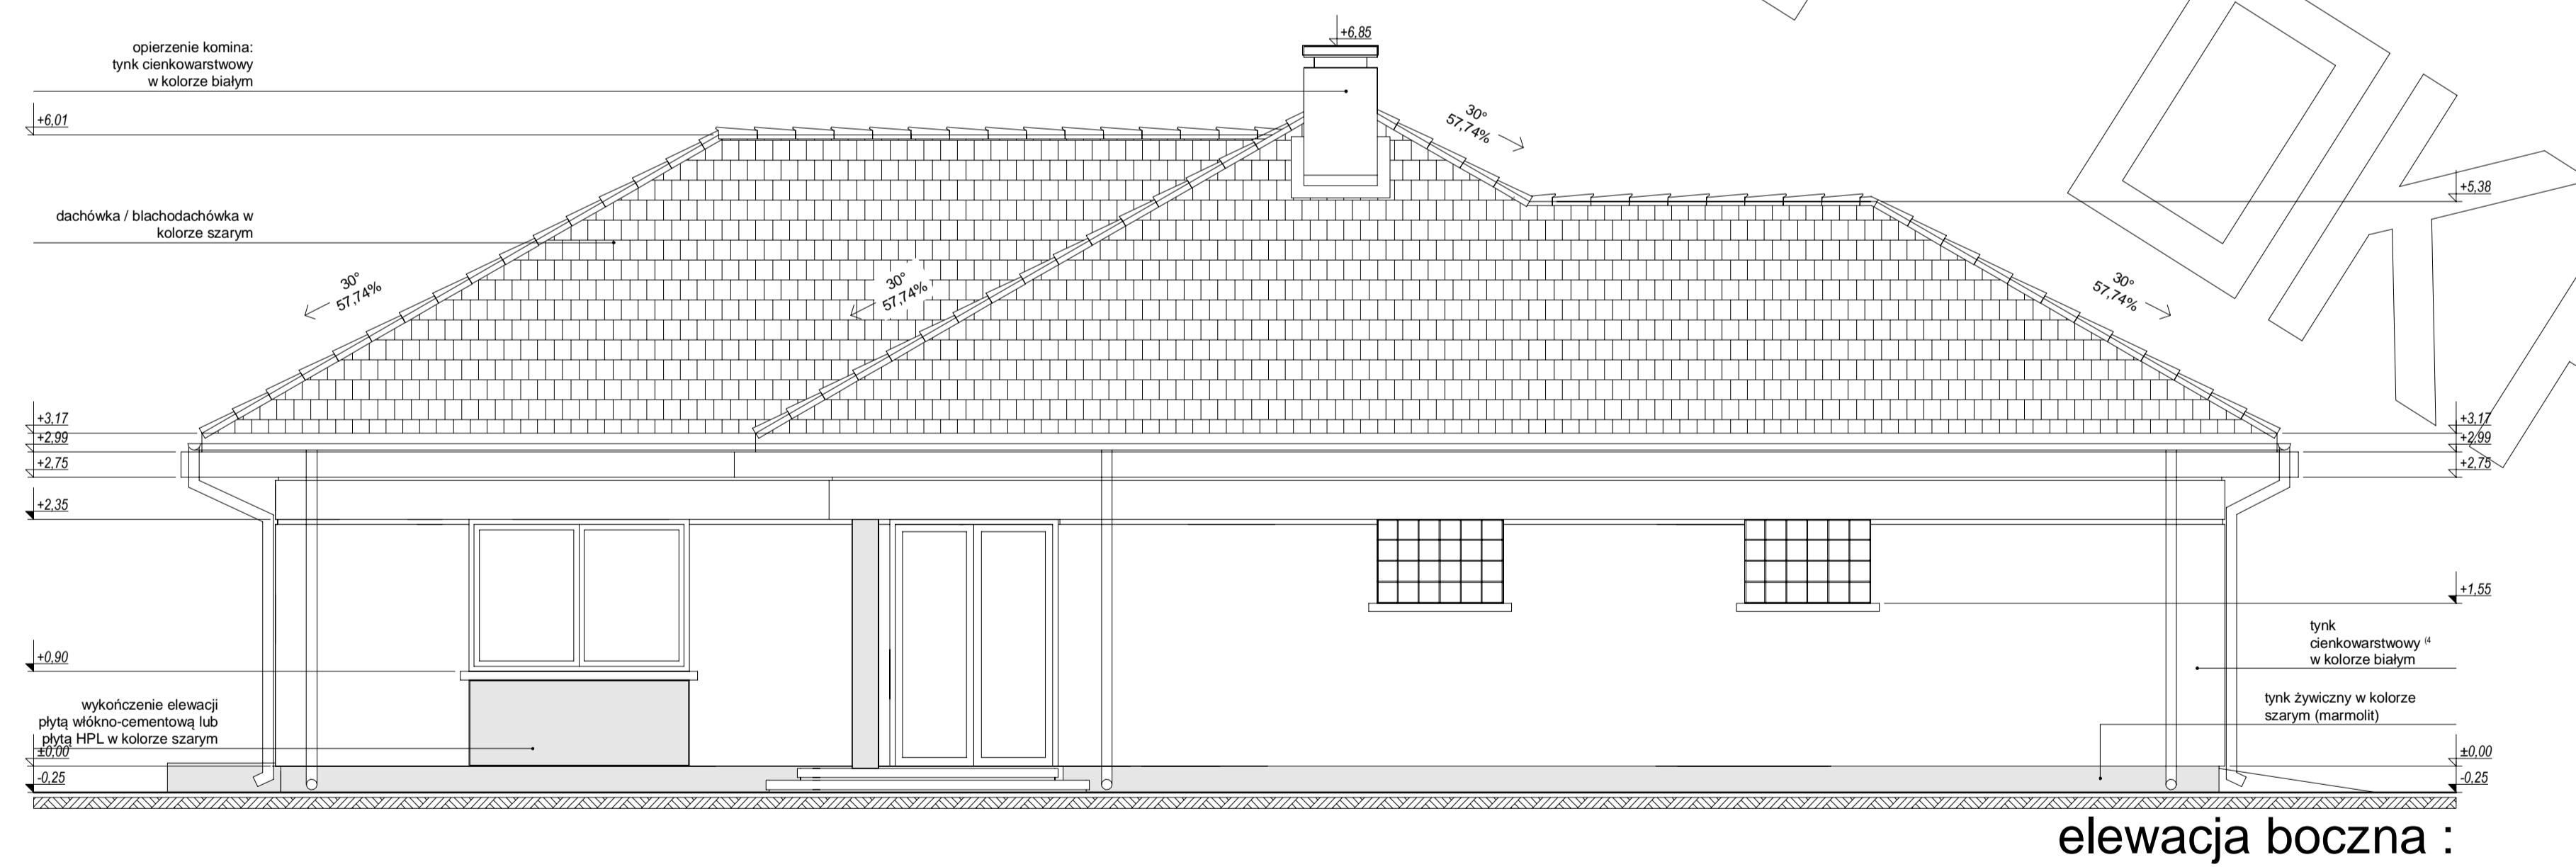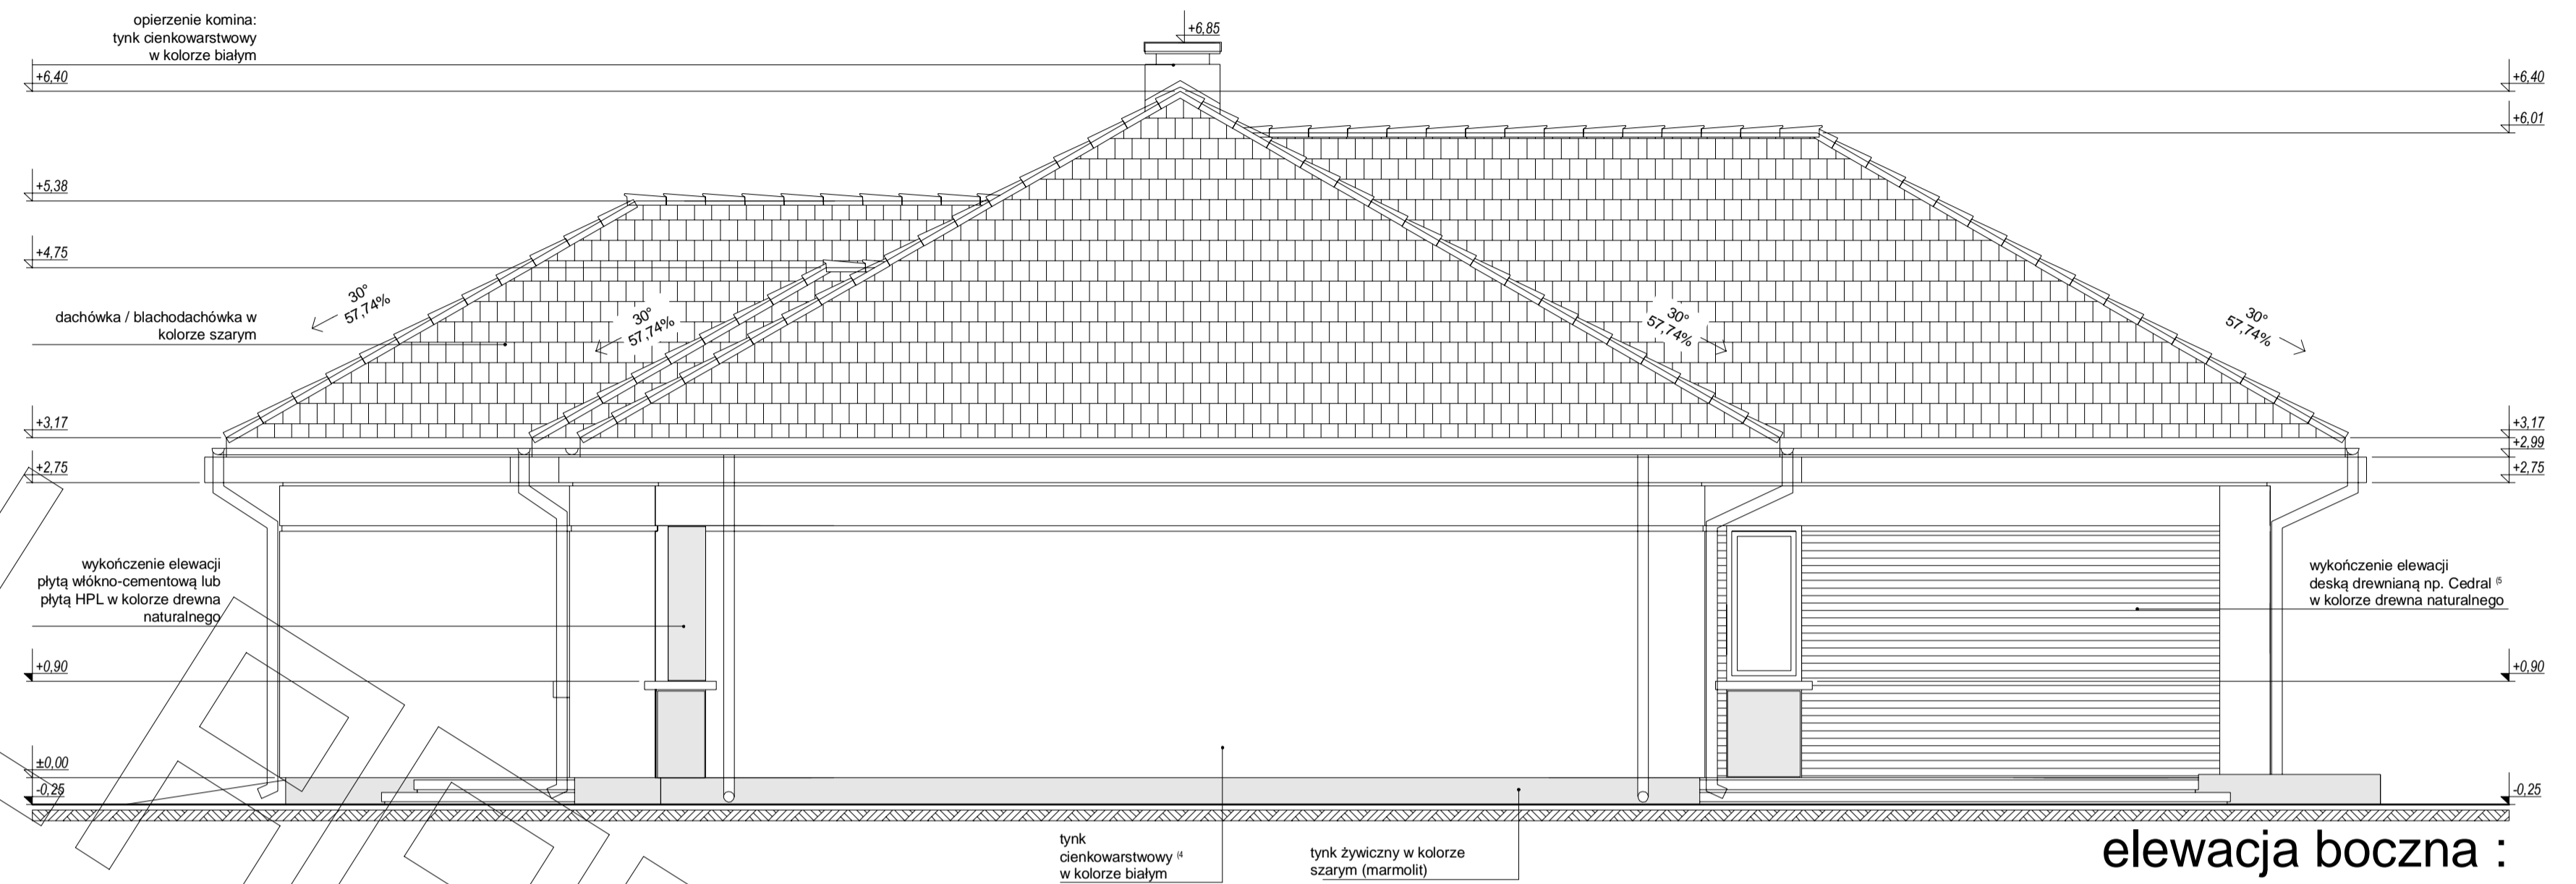

elewacja boczna :