


RZUT PARTERU

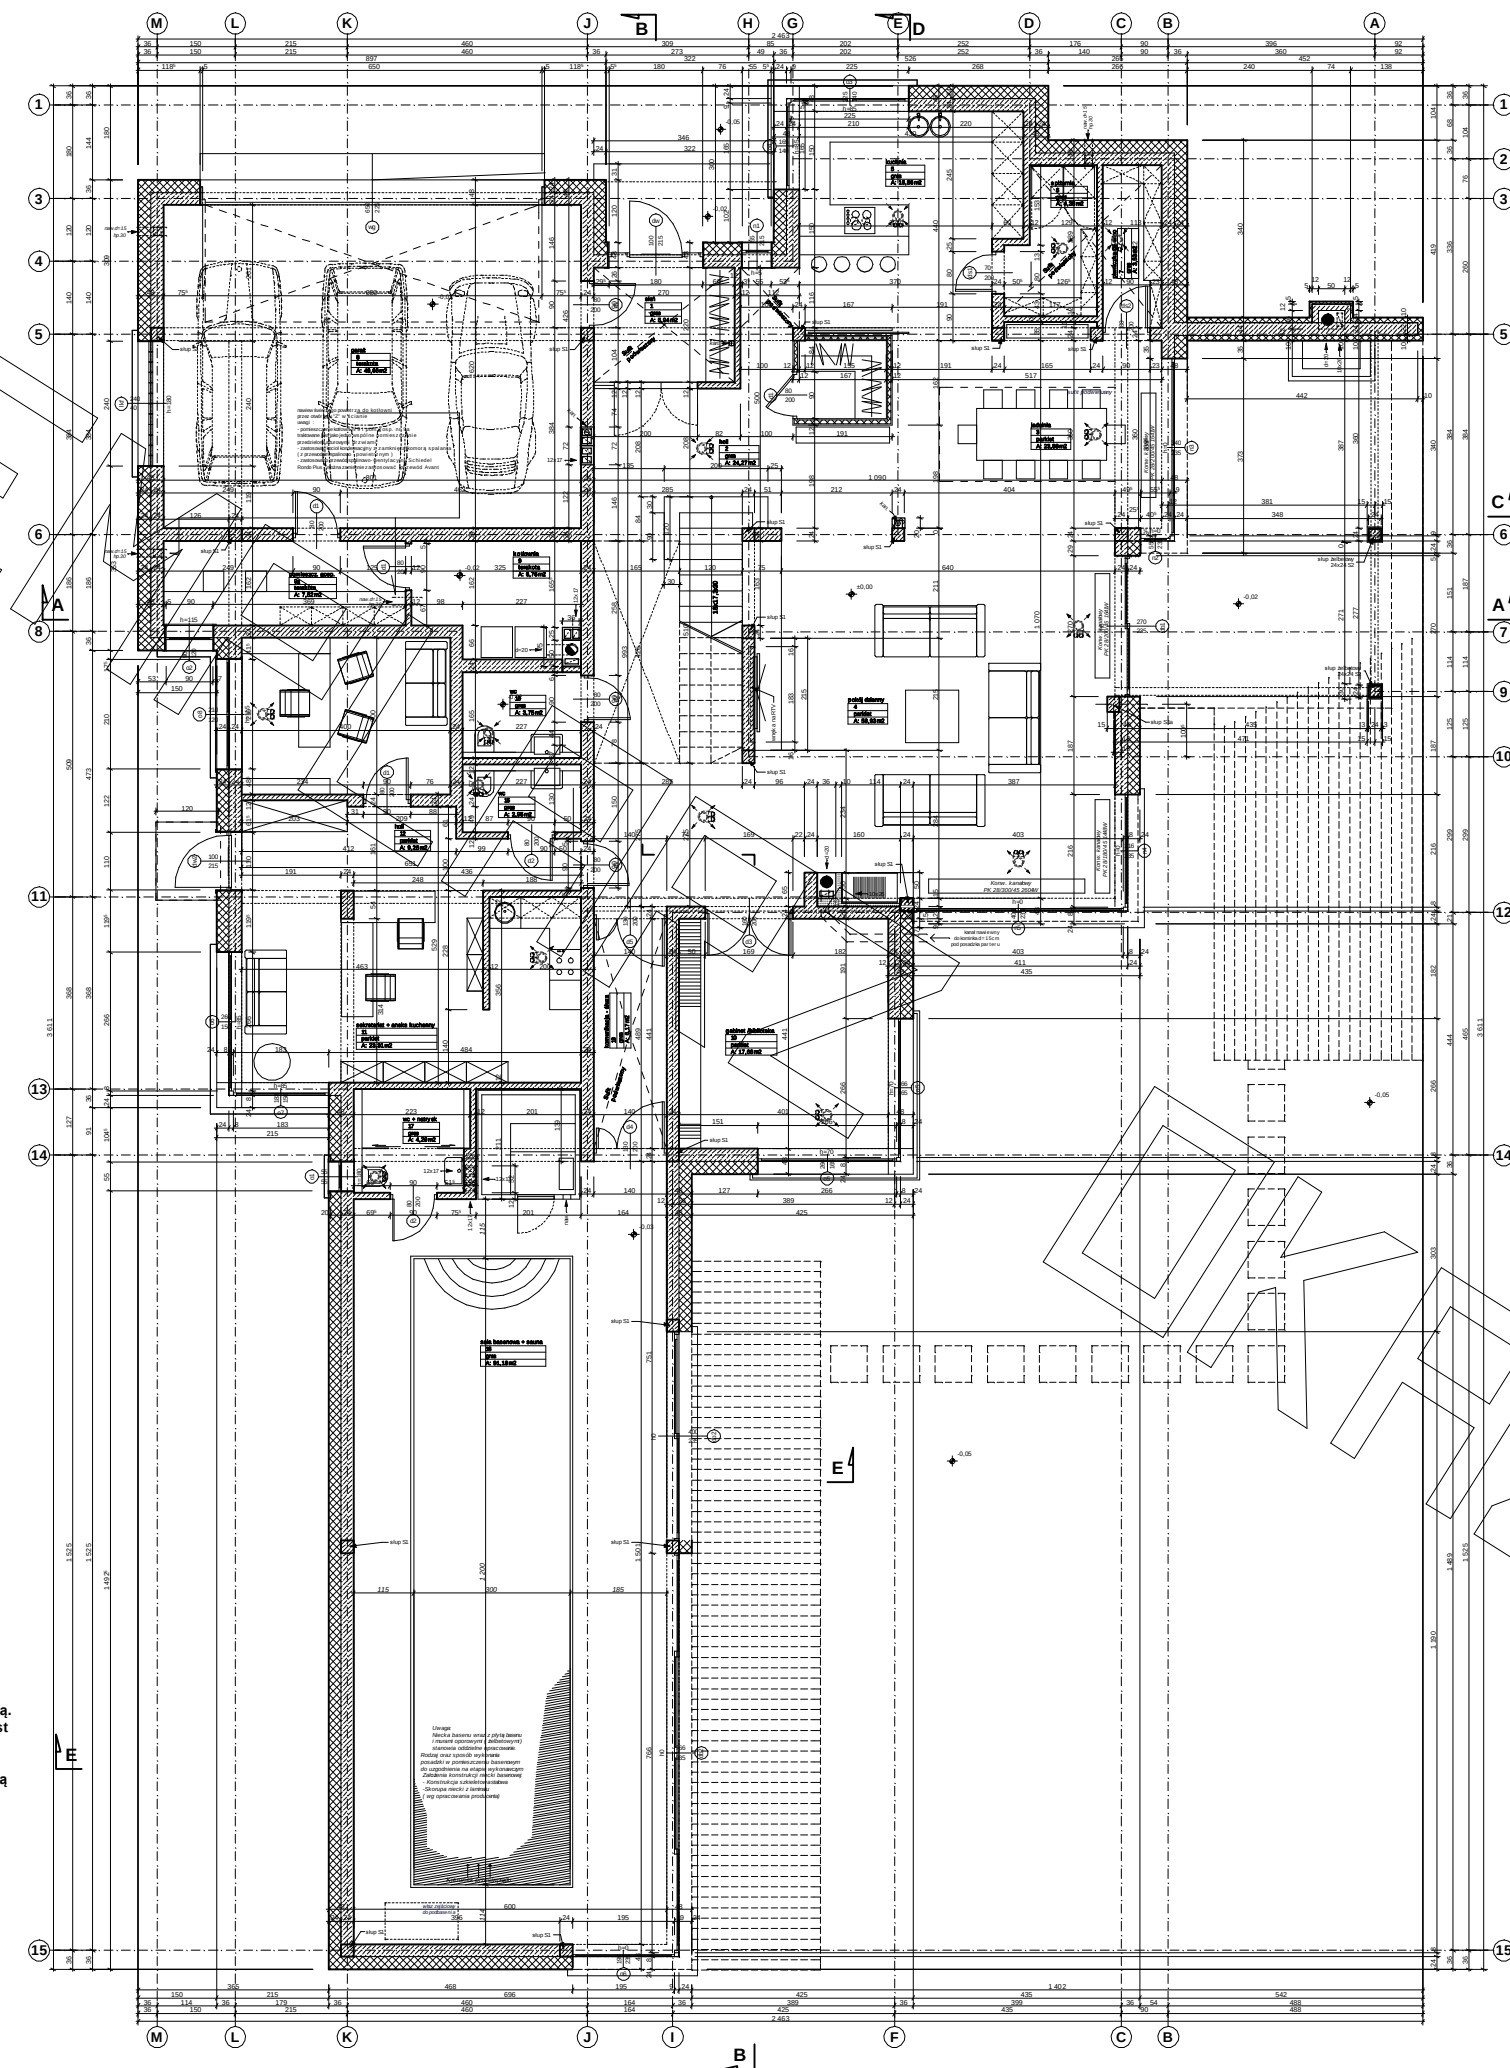


anotacja nawiewy ze skrzyż. rozpręż. n. zamontowany w sufitach pomieszczeń

anotacja nawiewy ze skrzyż. rozpręż. n. zamontowany w sufitach pomieszczeń

Uwaga:
 - w projektowanym budynku przewiduje się wentylację mechaniczną nawiewno-wywiewną. Dokładny projekt wentylacji mechanicznej jest zawarty w części instalacyjnej projektu
 - kratki wywiewne wentylacji grawitacyjnej w pomieszczeniach z wentylacją mechaniczną muszą być zamknięte podczas jej pracy.

Uwaga:

RZUT PIĘTRA

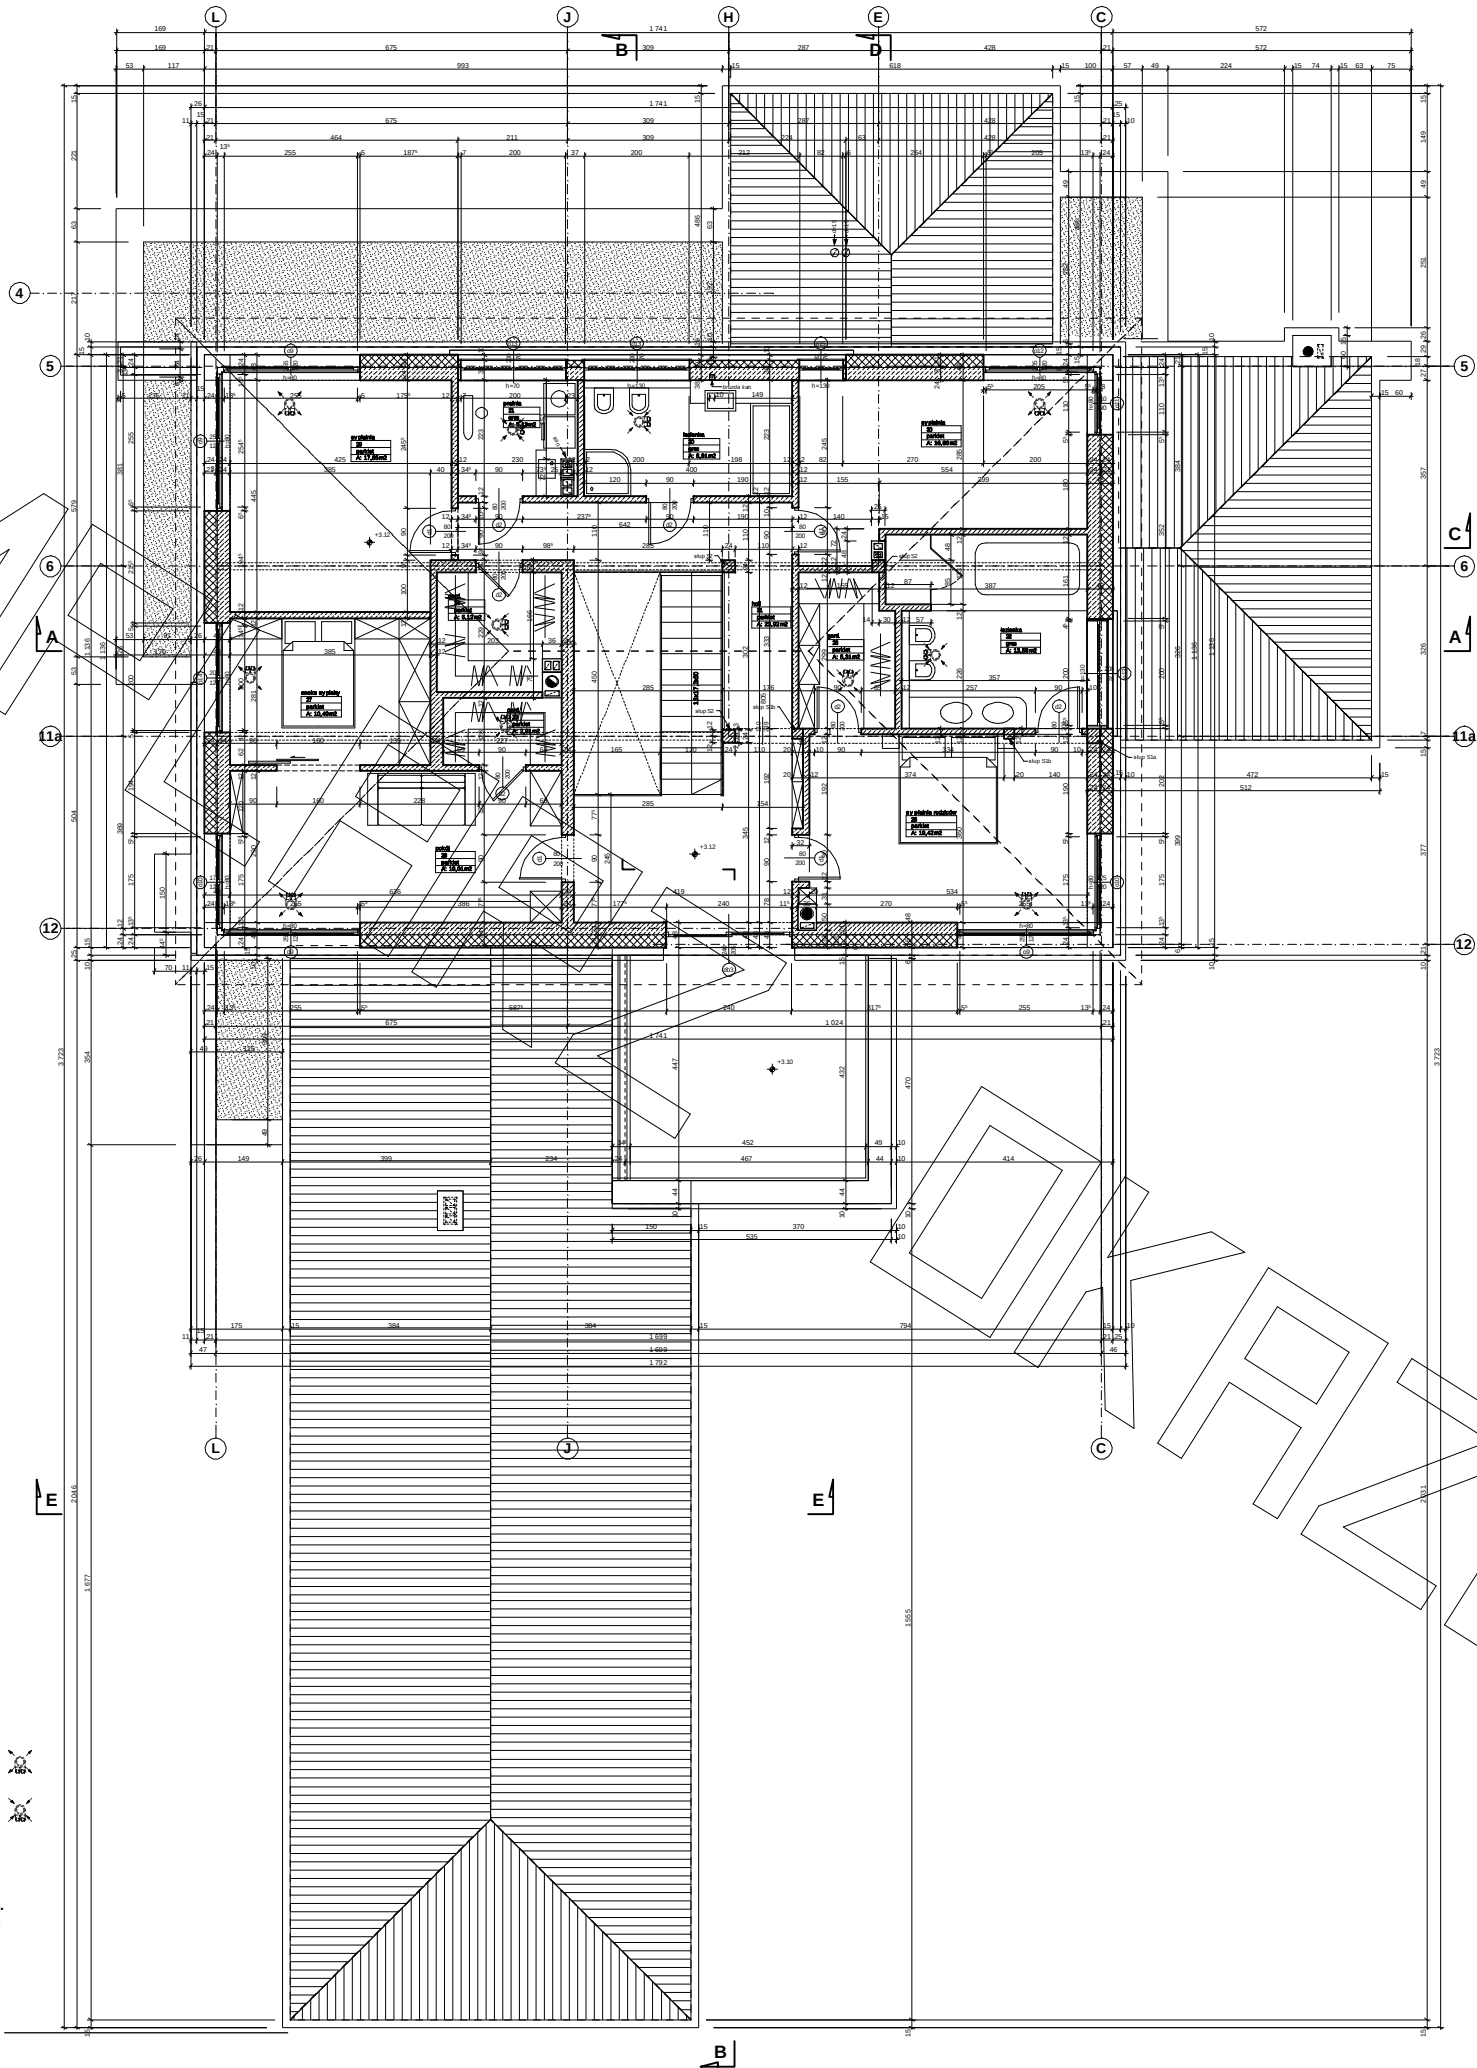



Uwaga:
- w projektowanym budynku przewiduje się wentylację mechaniczną nawiewno-wywiewną. Dokładny projekt wentylacji mechanicznej jest zawarty w części instalacyjnej projektu
- kratki wywiewne wentylacji grawitacyjnej w pomieszczeniach z wentylacją mechaniczną muszą być zamknięte podczas jej pracy.


anemostat nawiewny ze skrzyżnik rozpręgnięty
zamontowany w sufitach pomieszczenia



anemostat wywiewny ze skrzyżnik rozpręgnięty
zamontowany w sufitach pomieszczenia



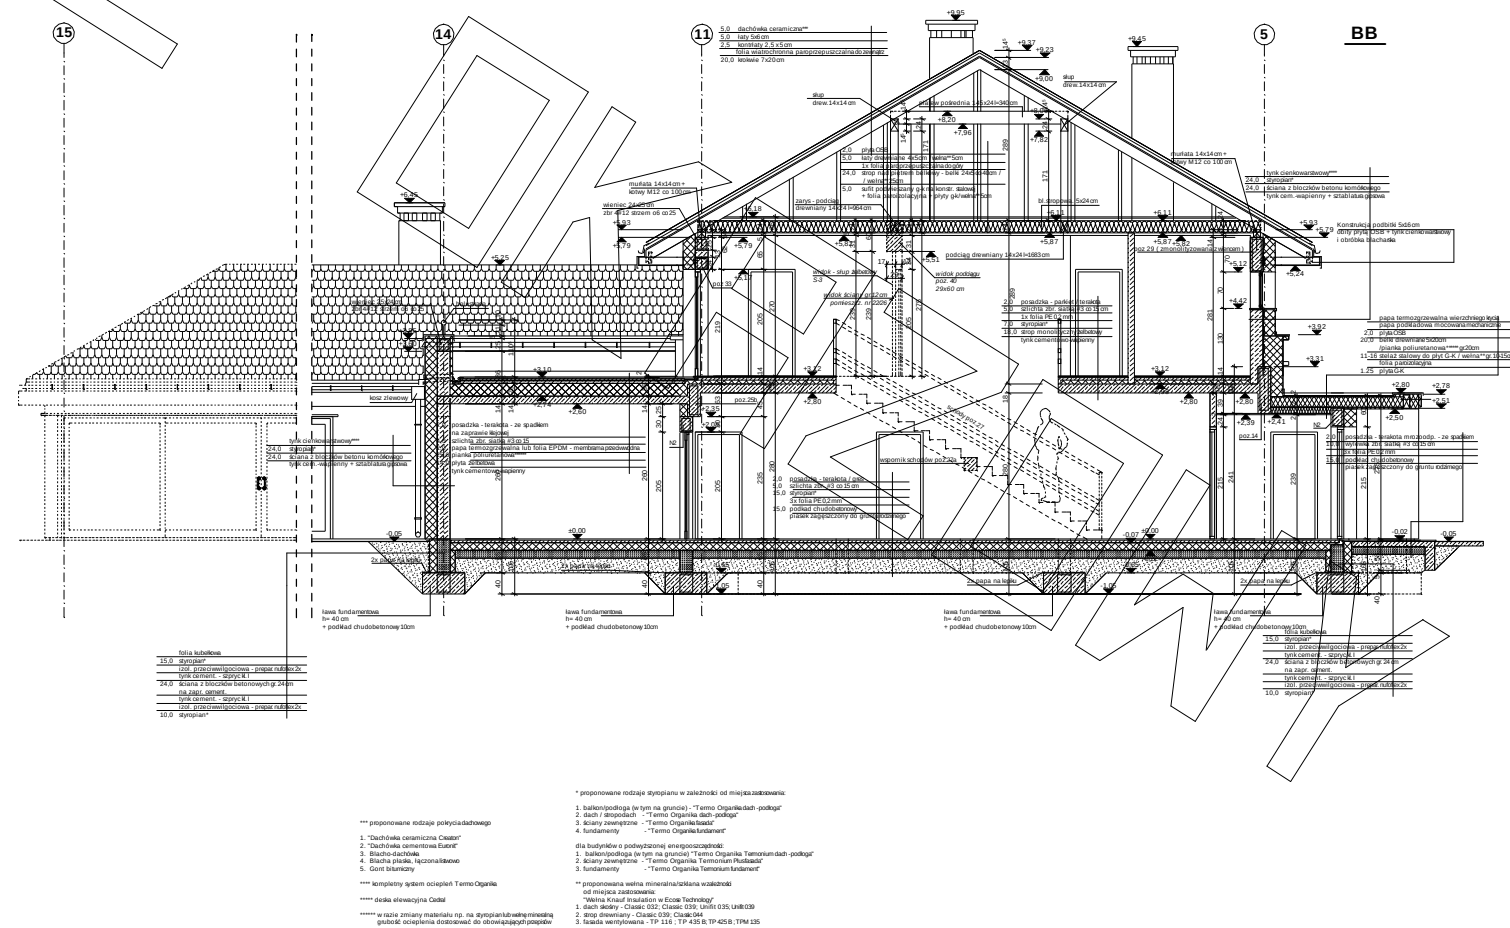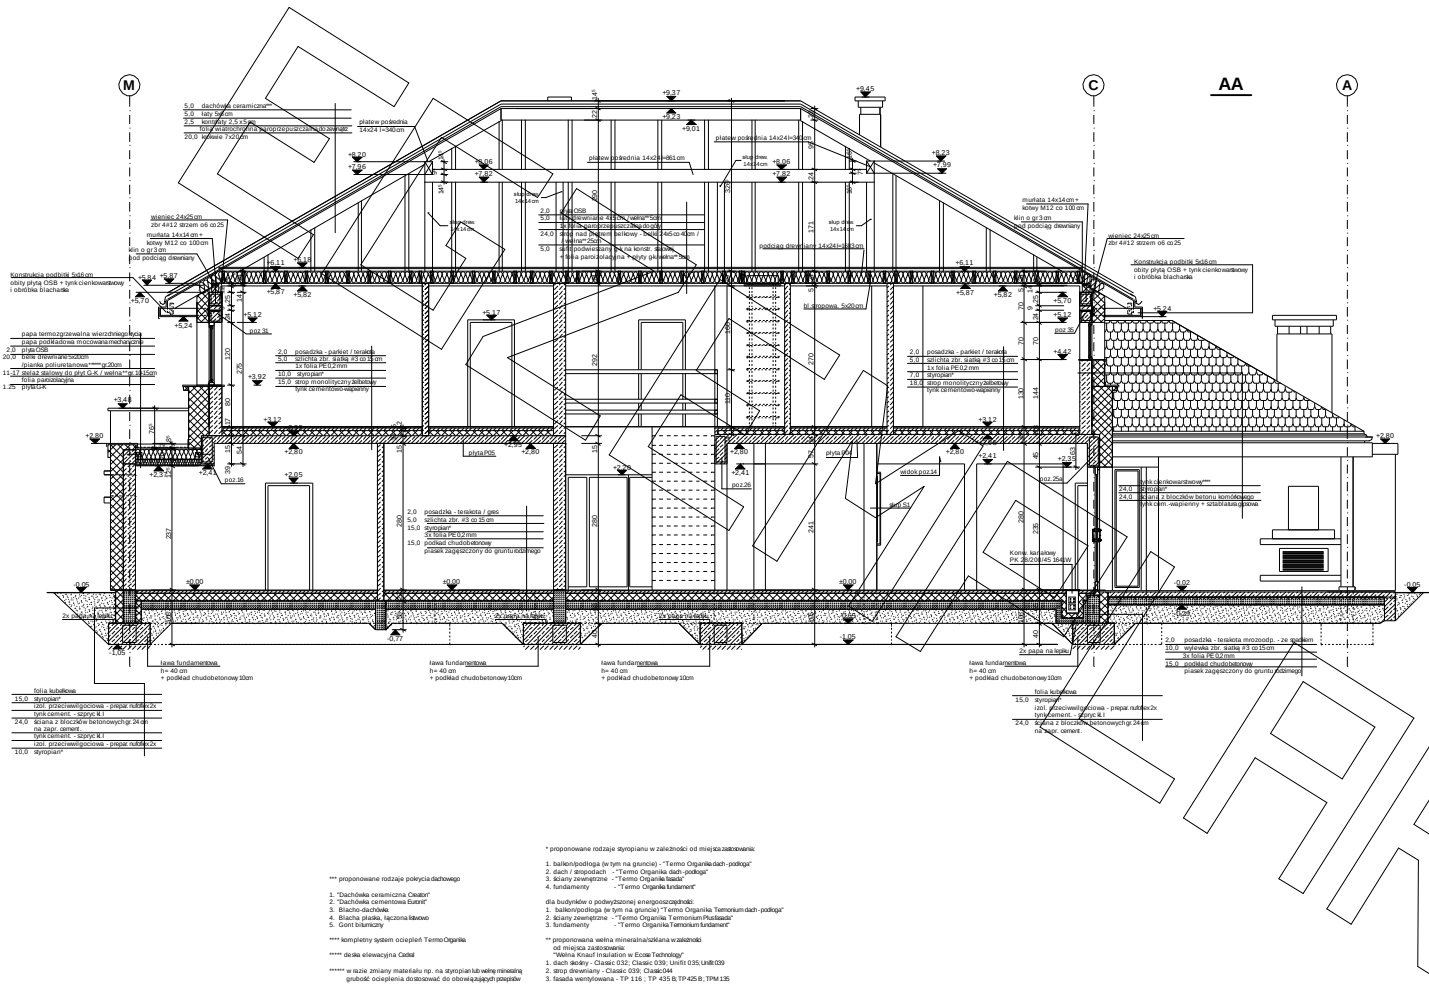

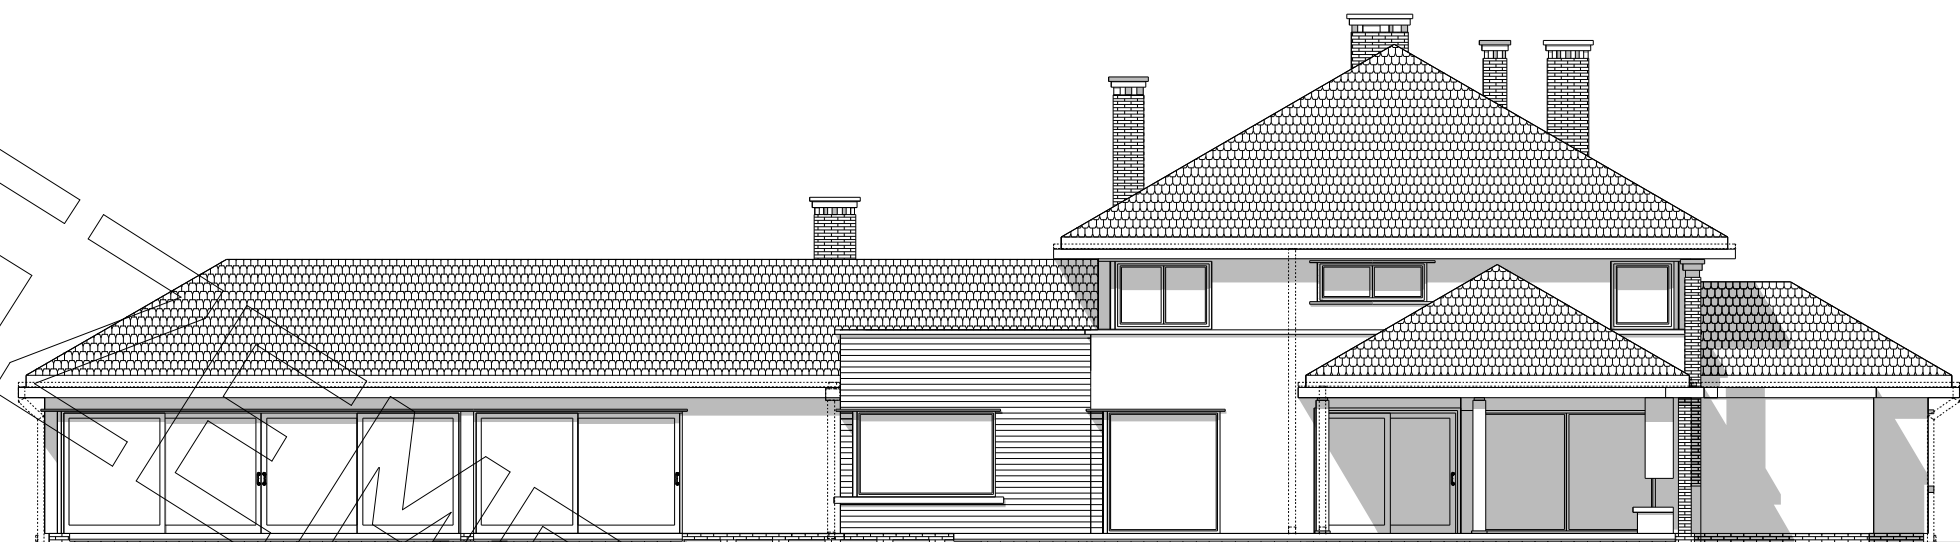


ELEWACJA BOCZNA:



ELEWACJA BOCZNA:



ELEWACJA FRONTOWA:

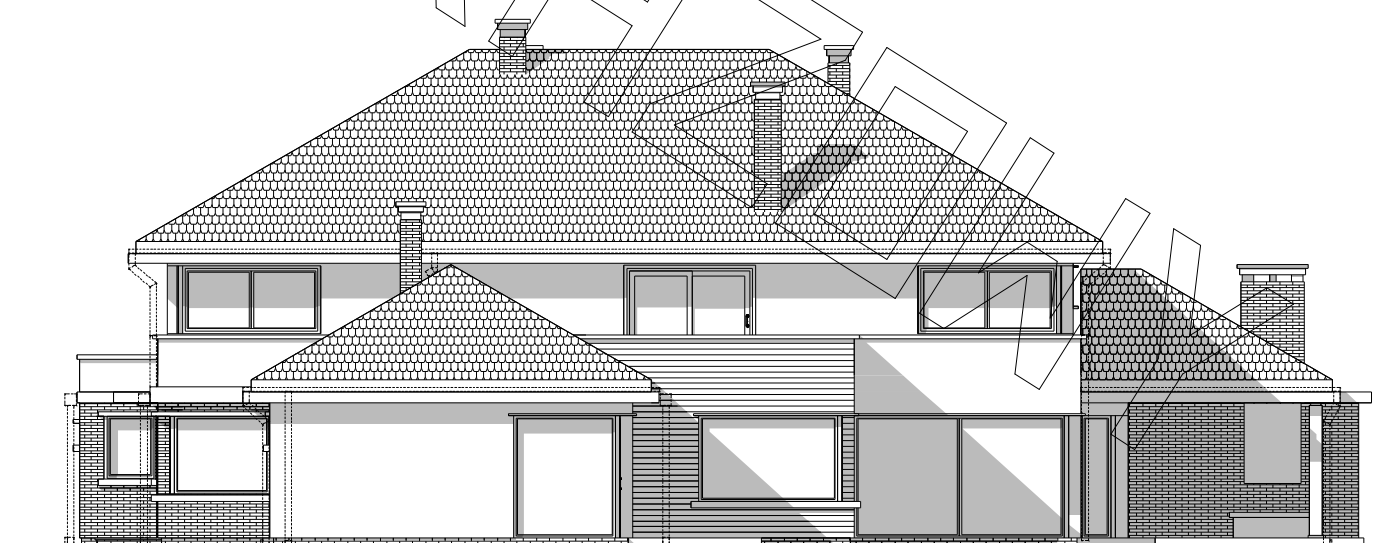

ELEWACJA TYLNA: