

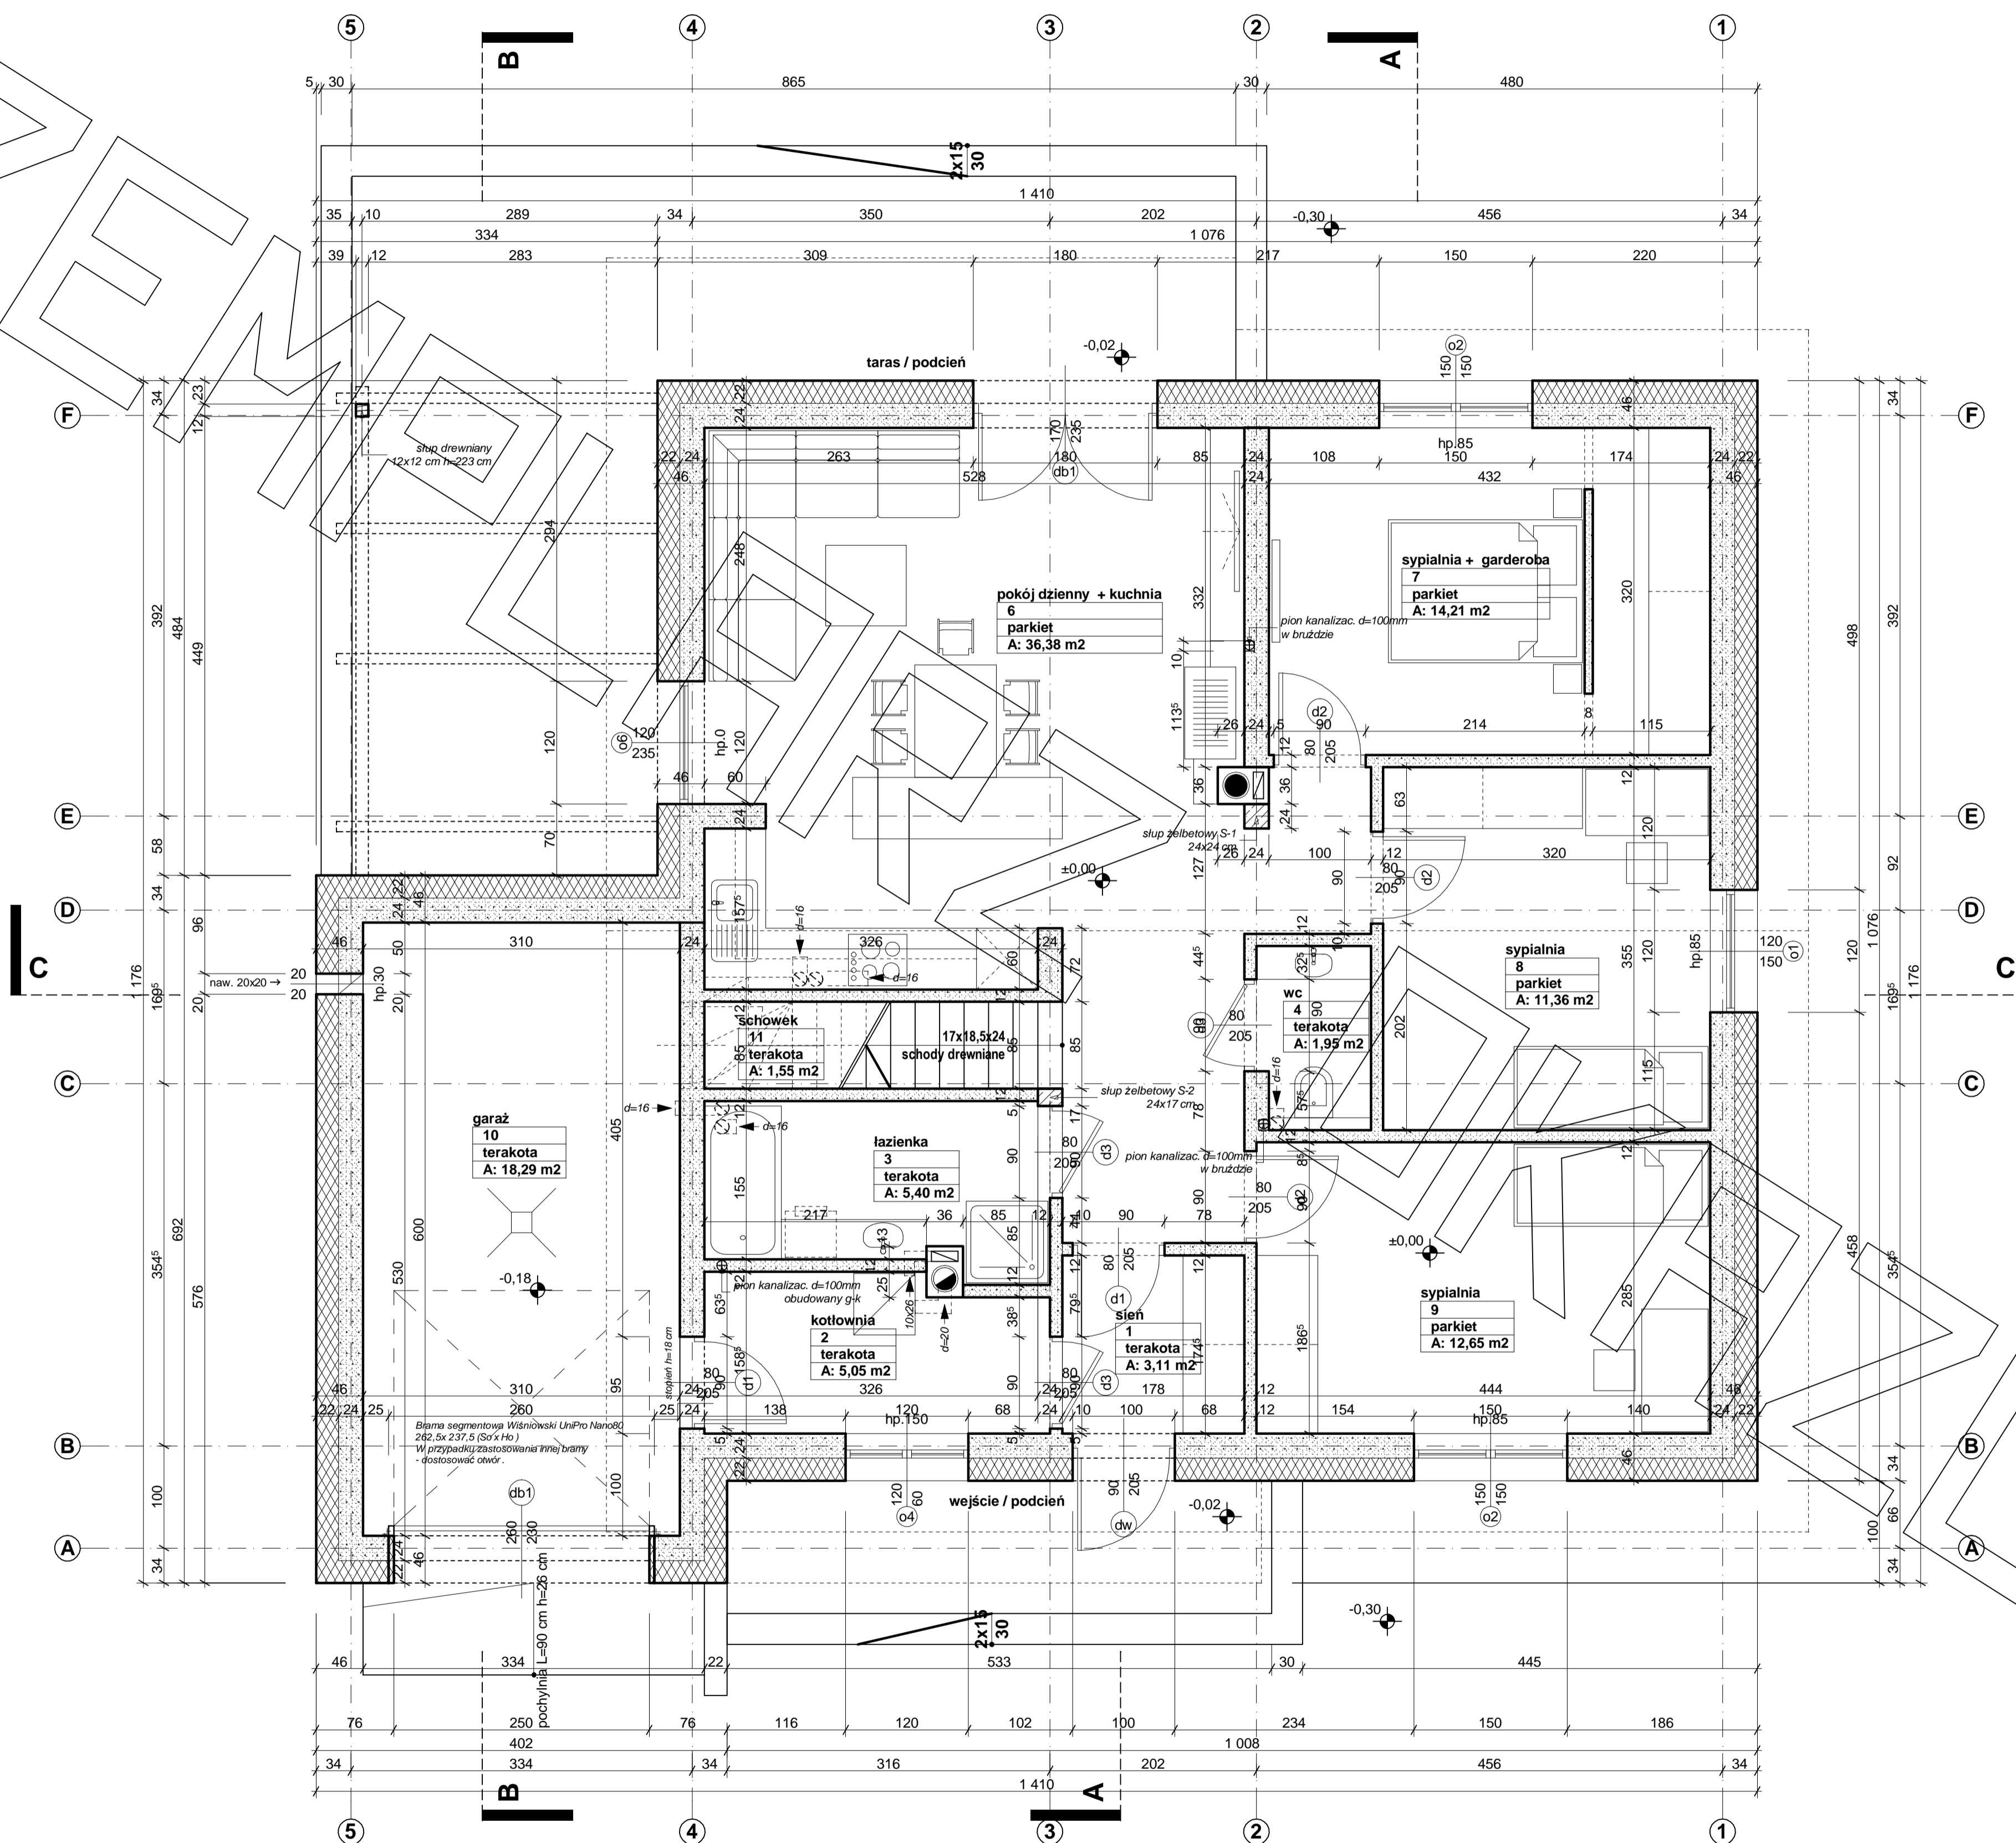


RZUT PARTERU

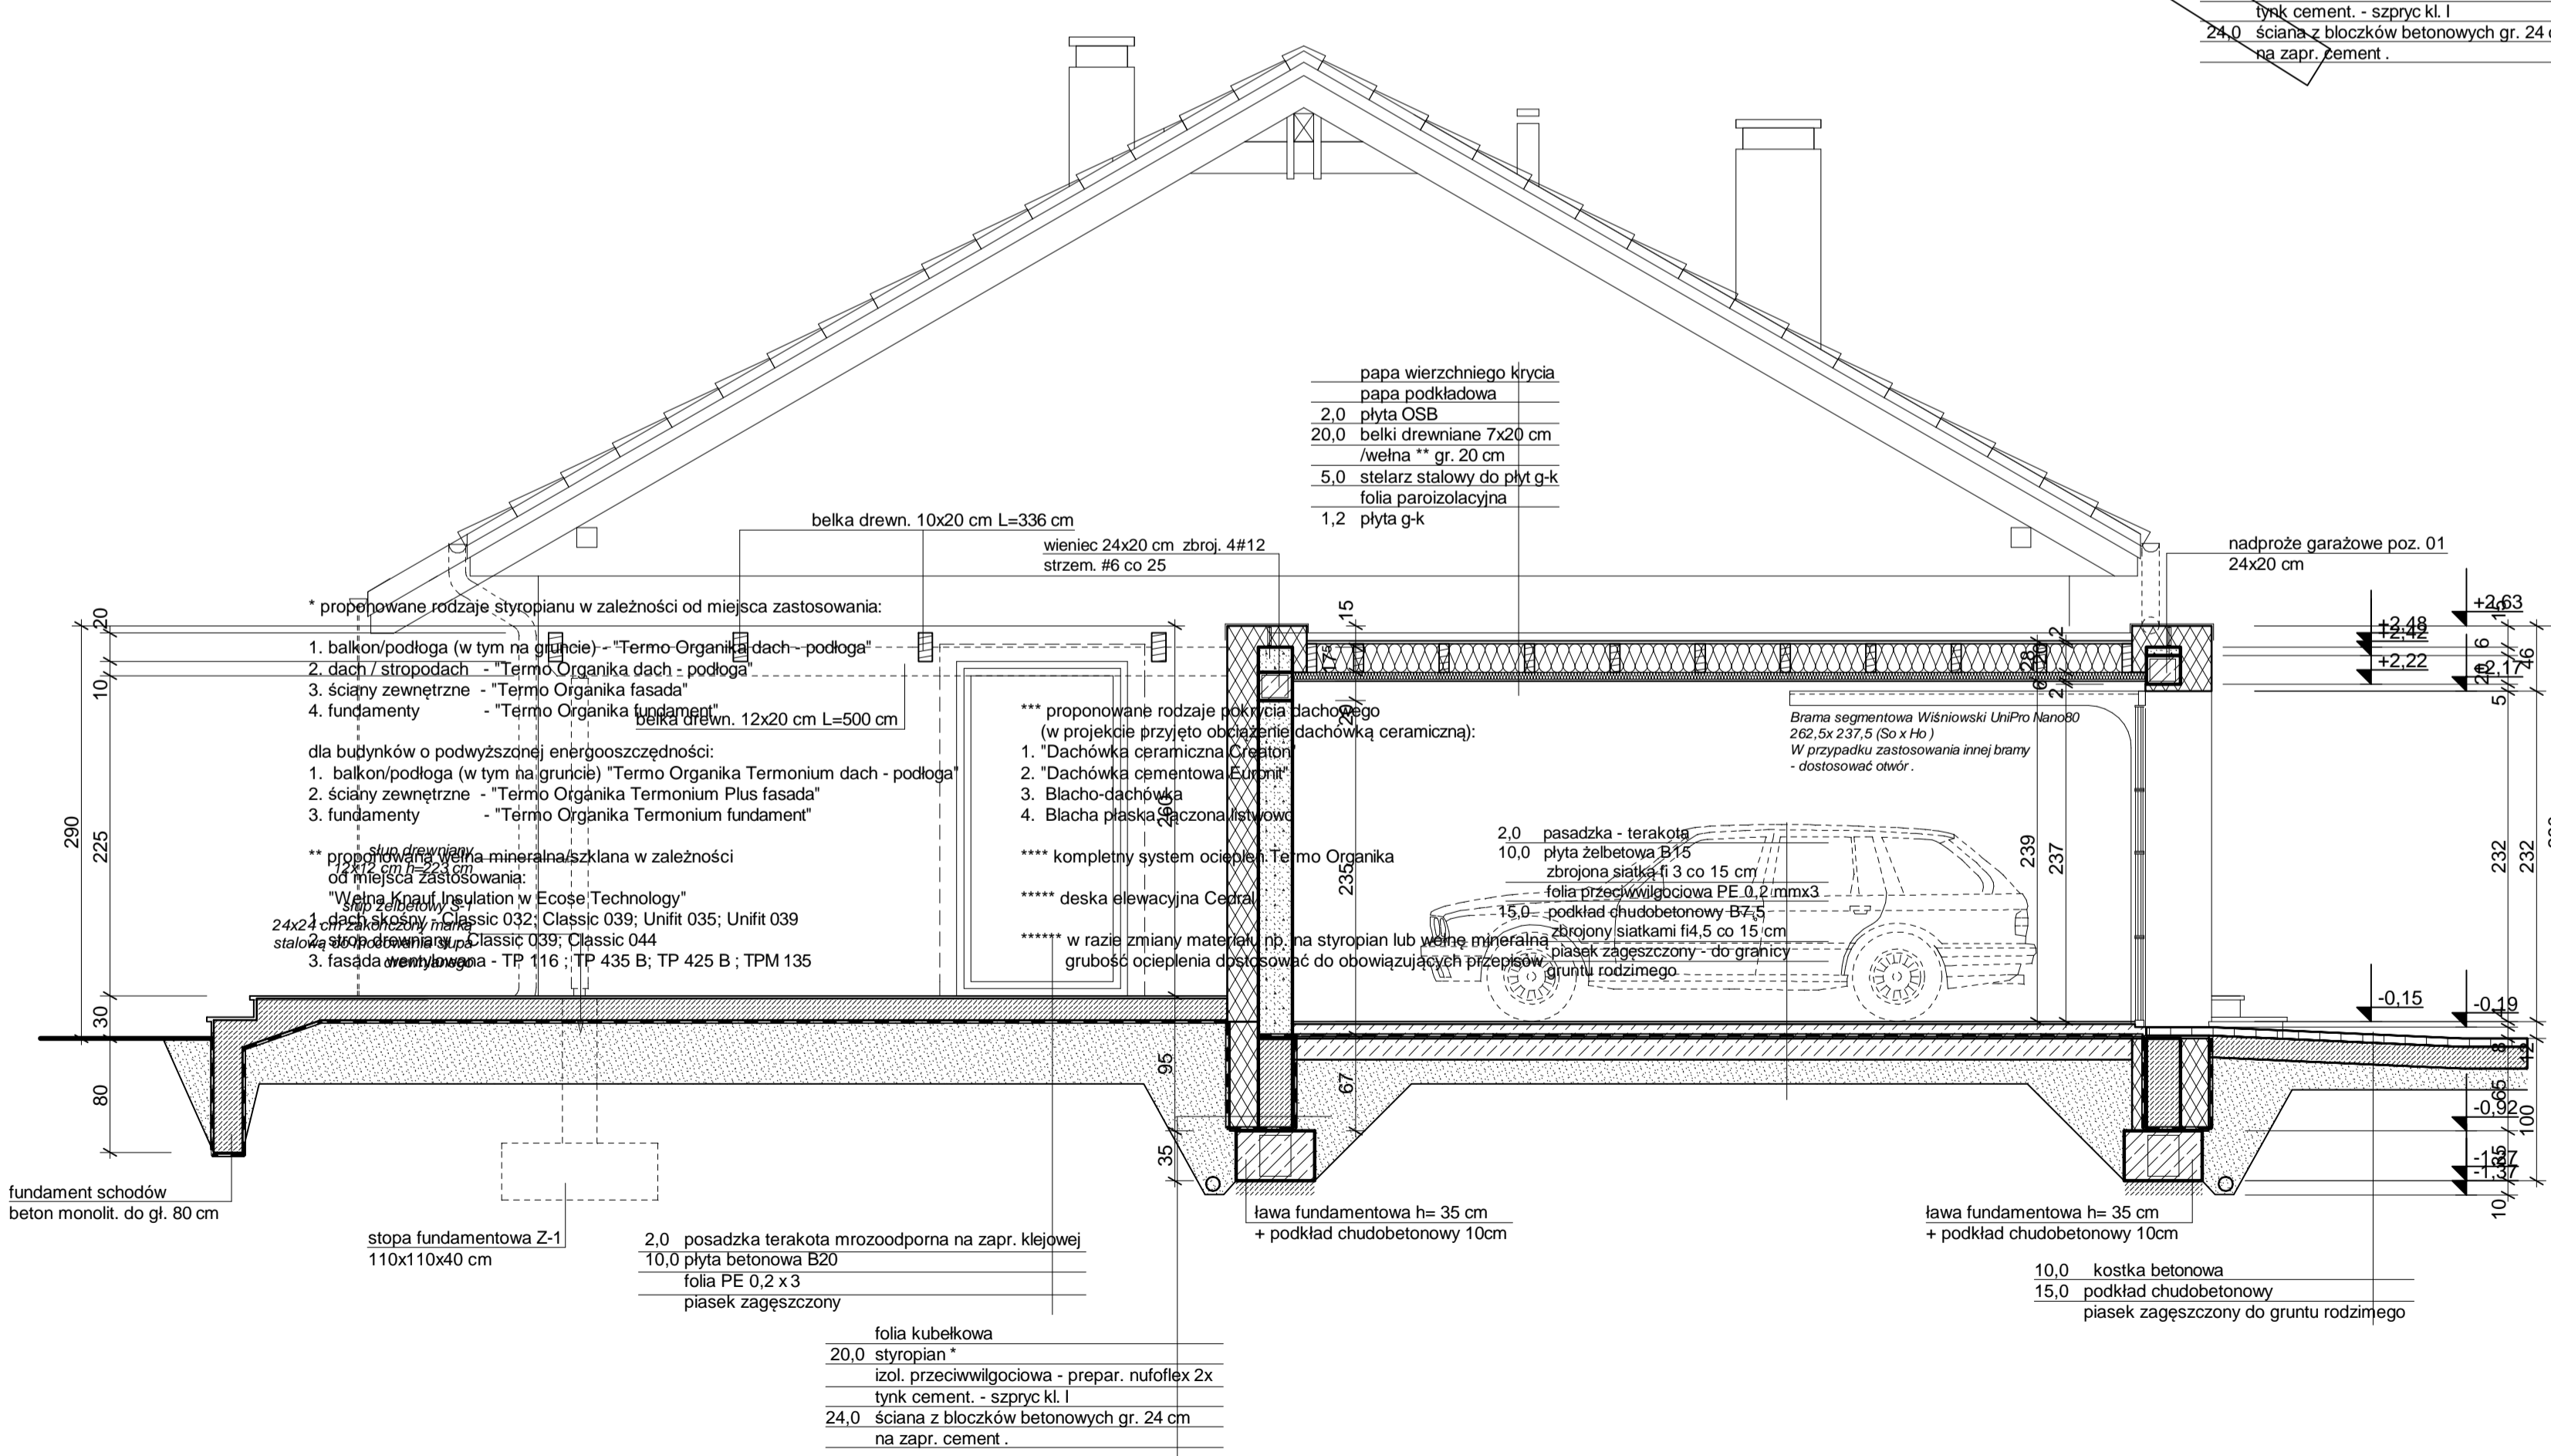

PRZEKRÓJ

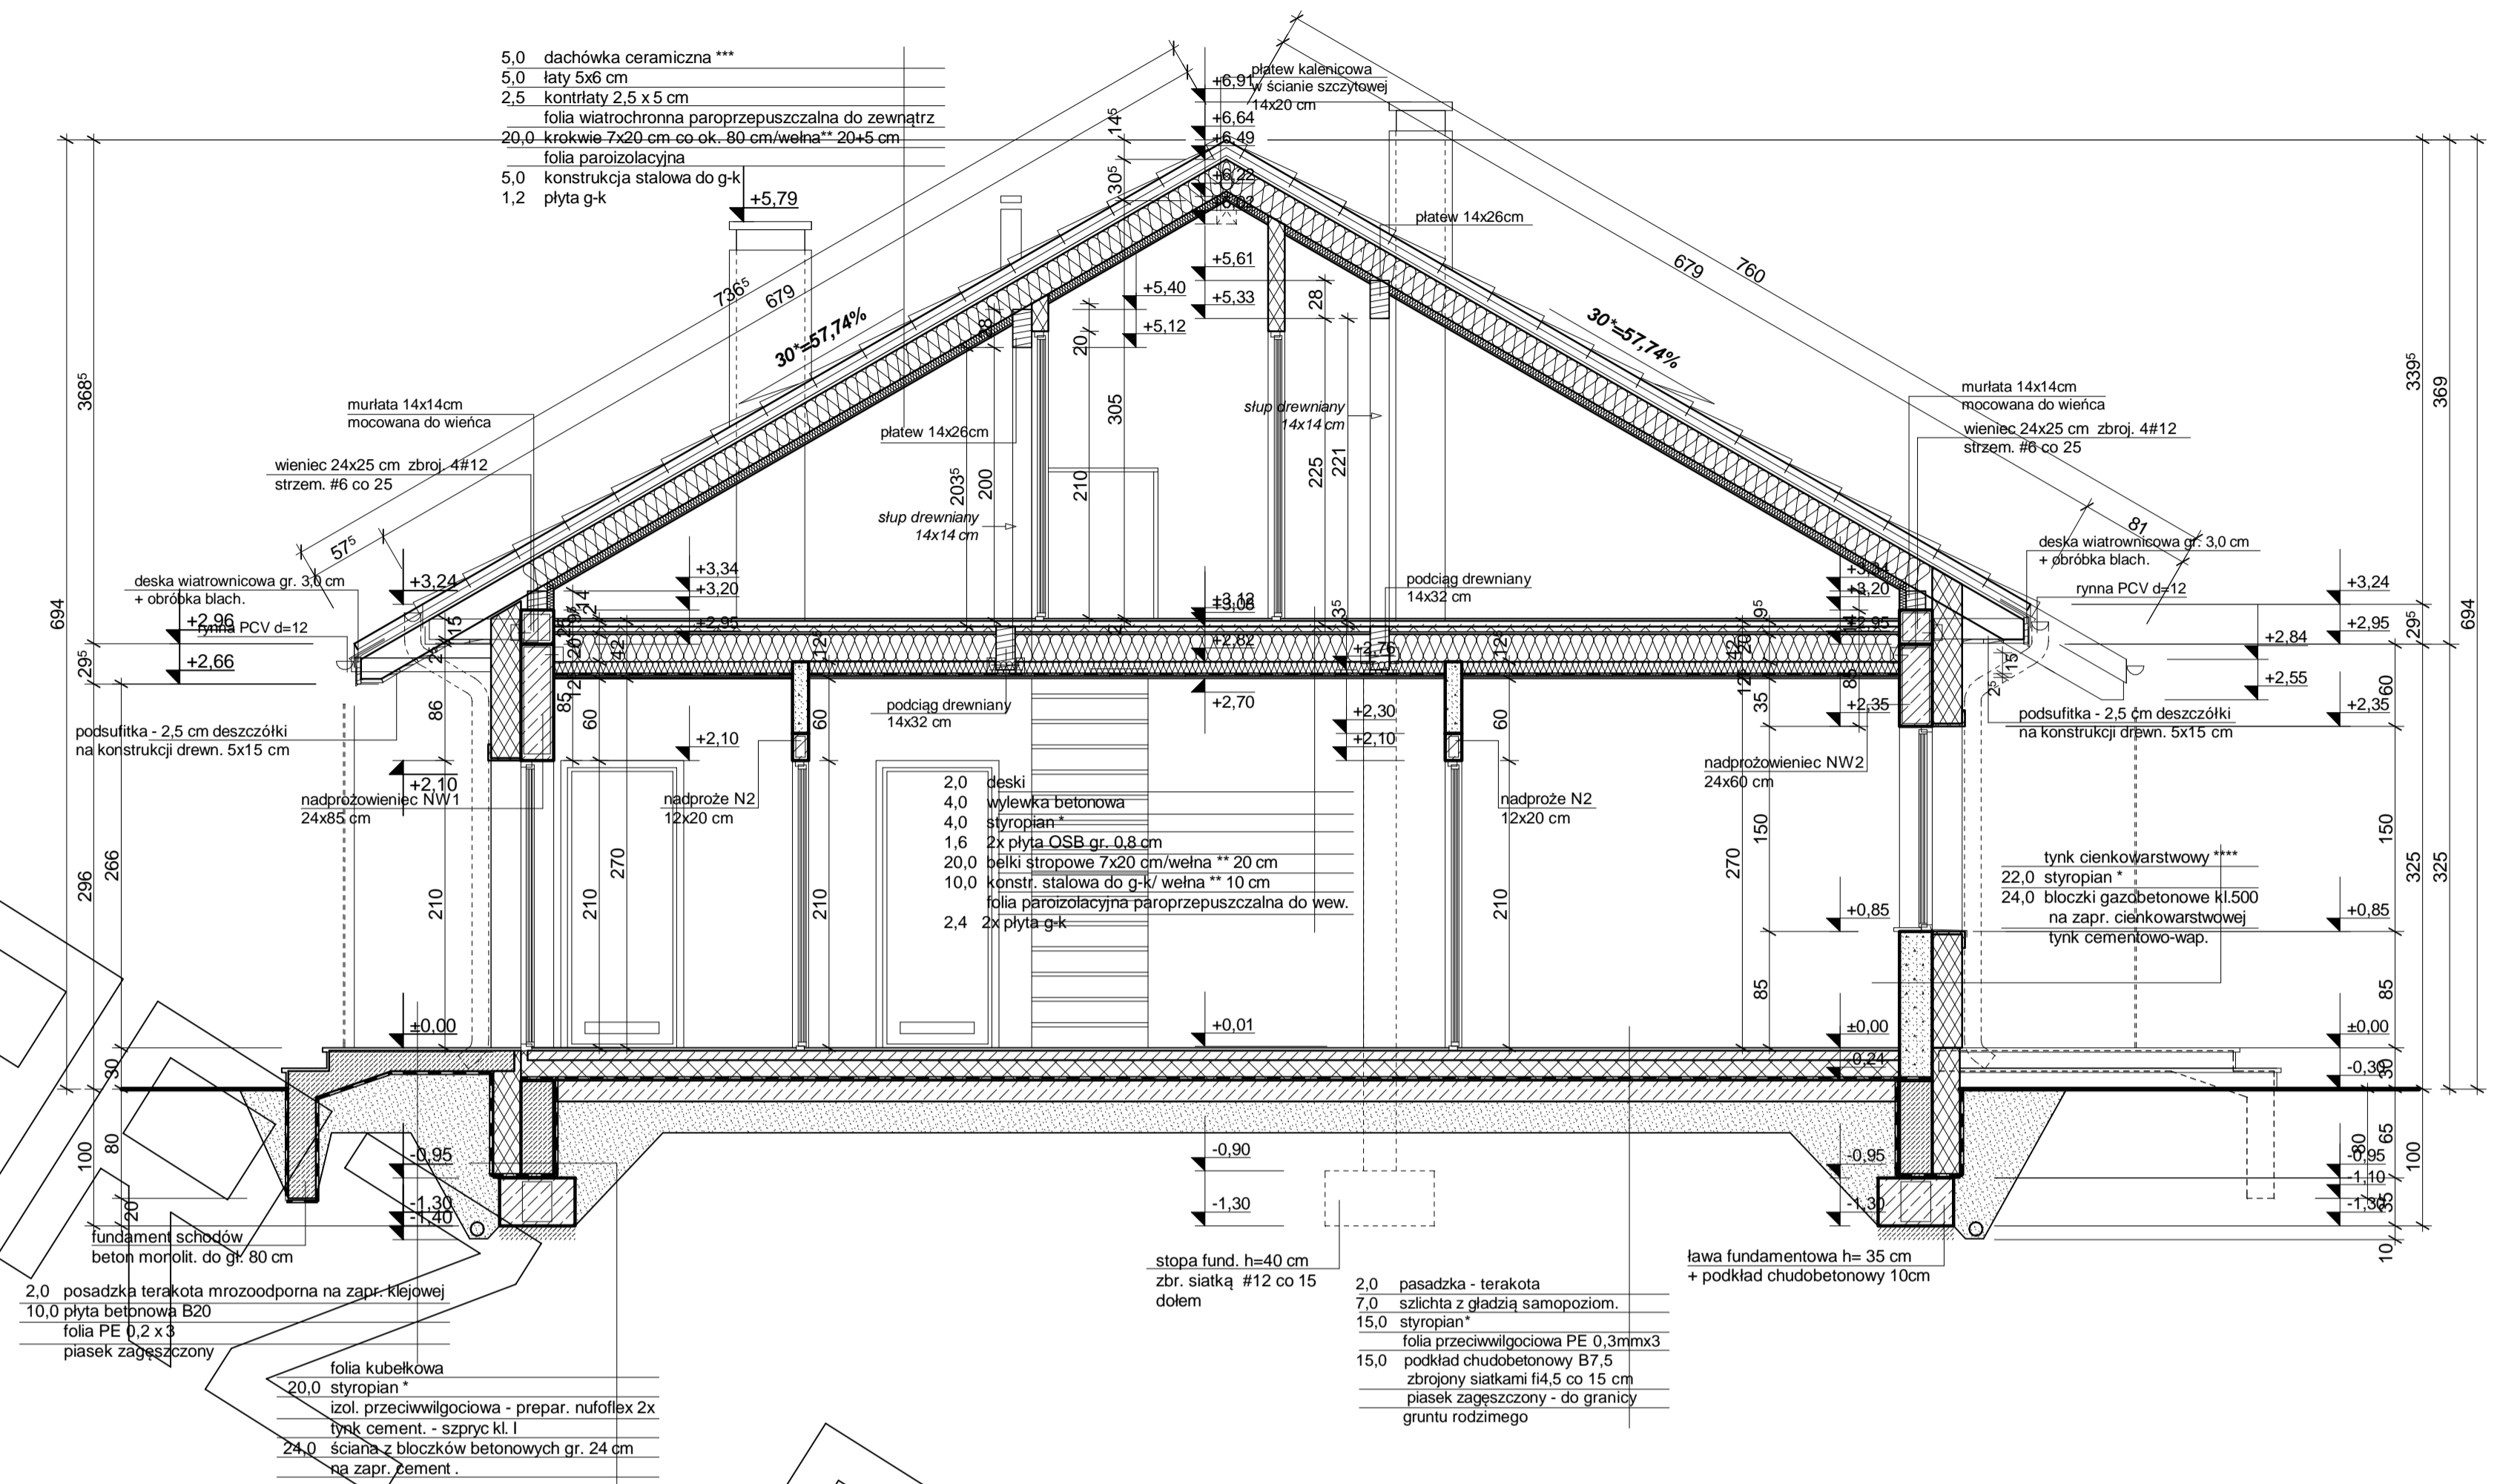

ELEWACJE

