




RZUT PARTERU

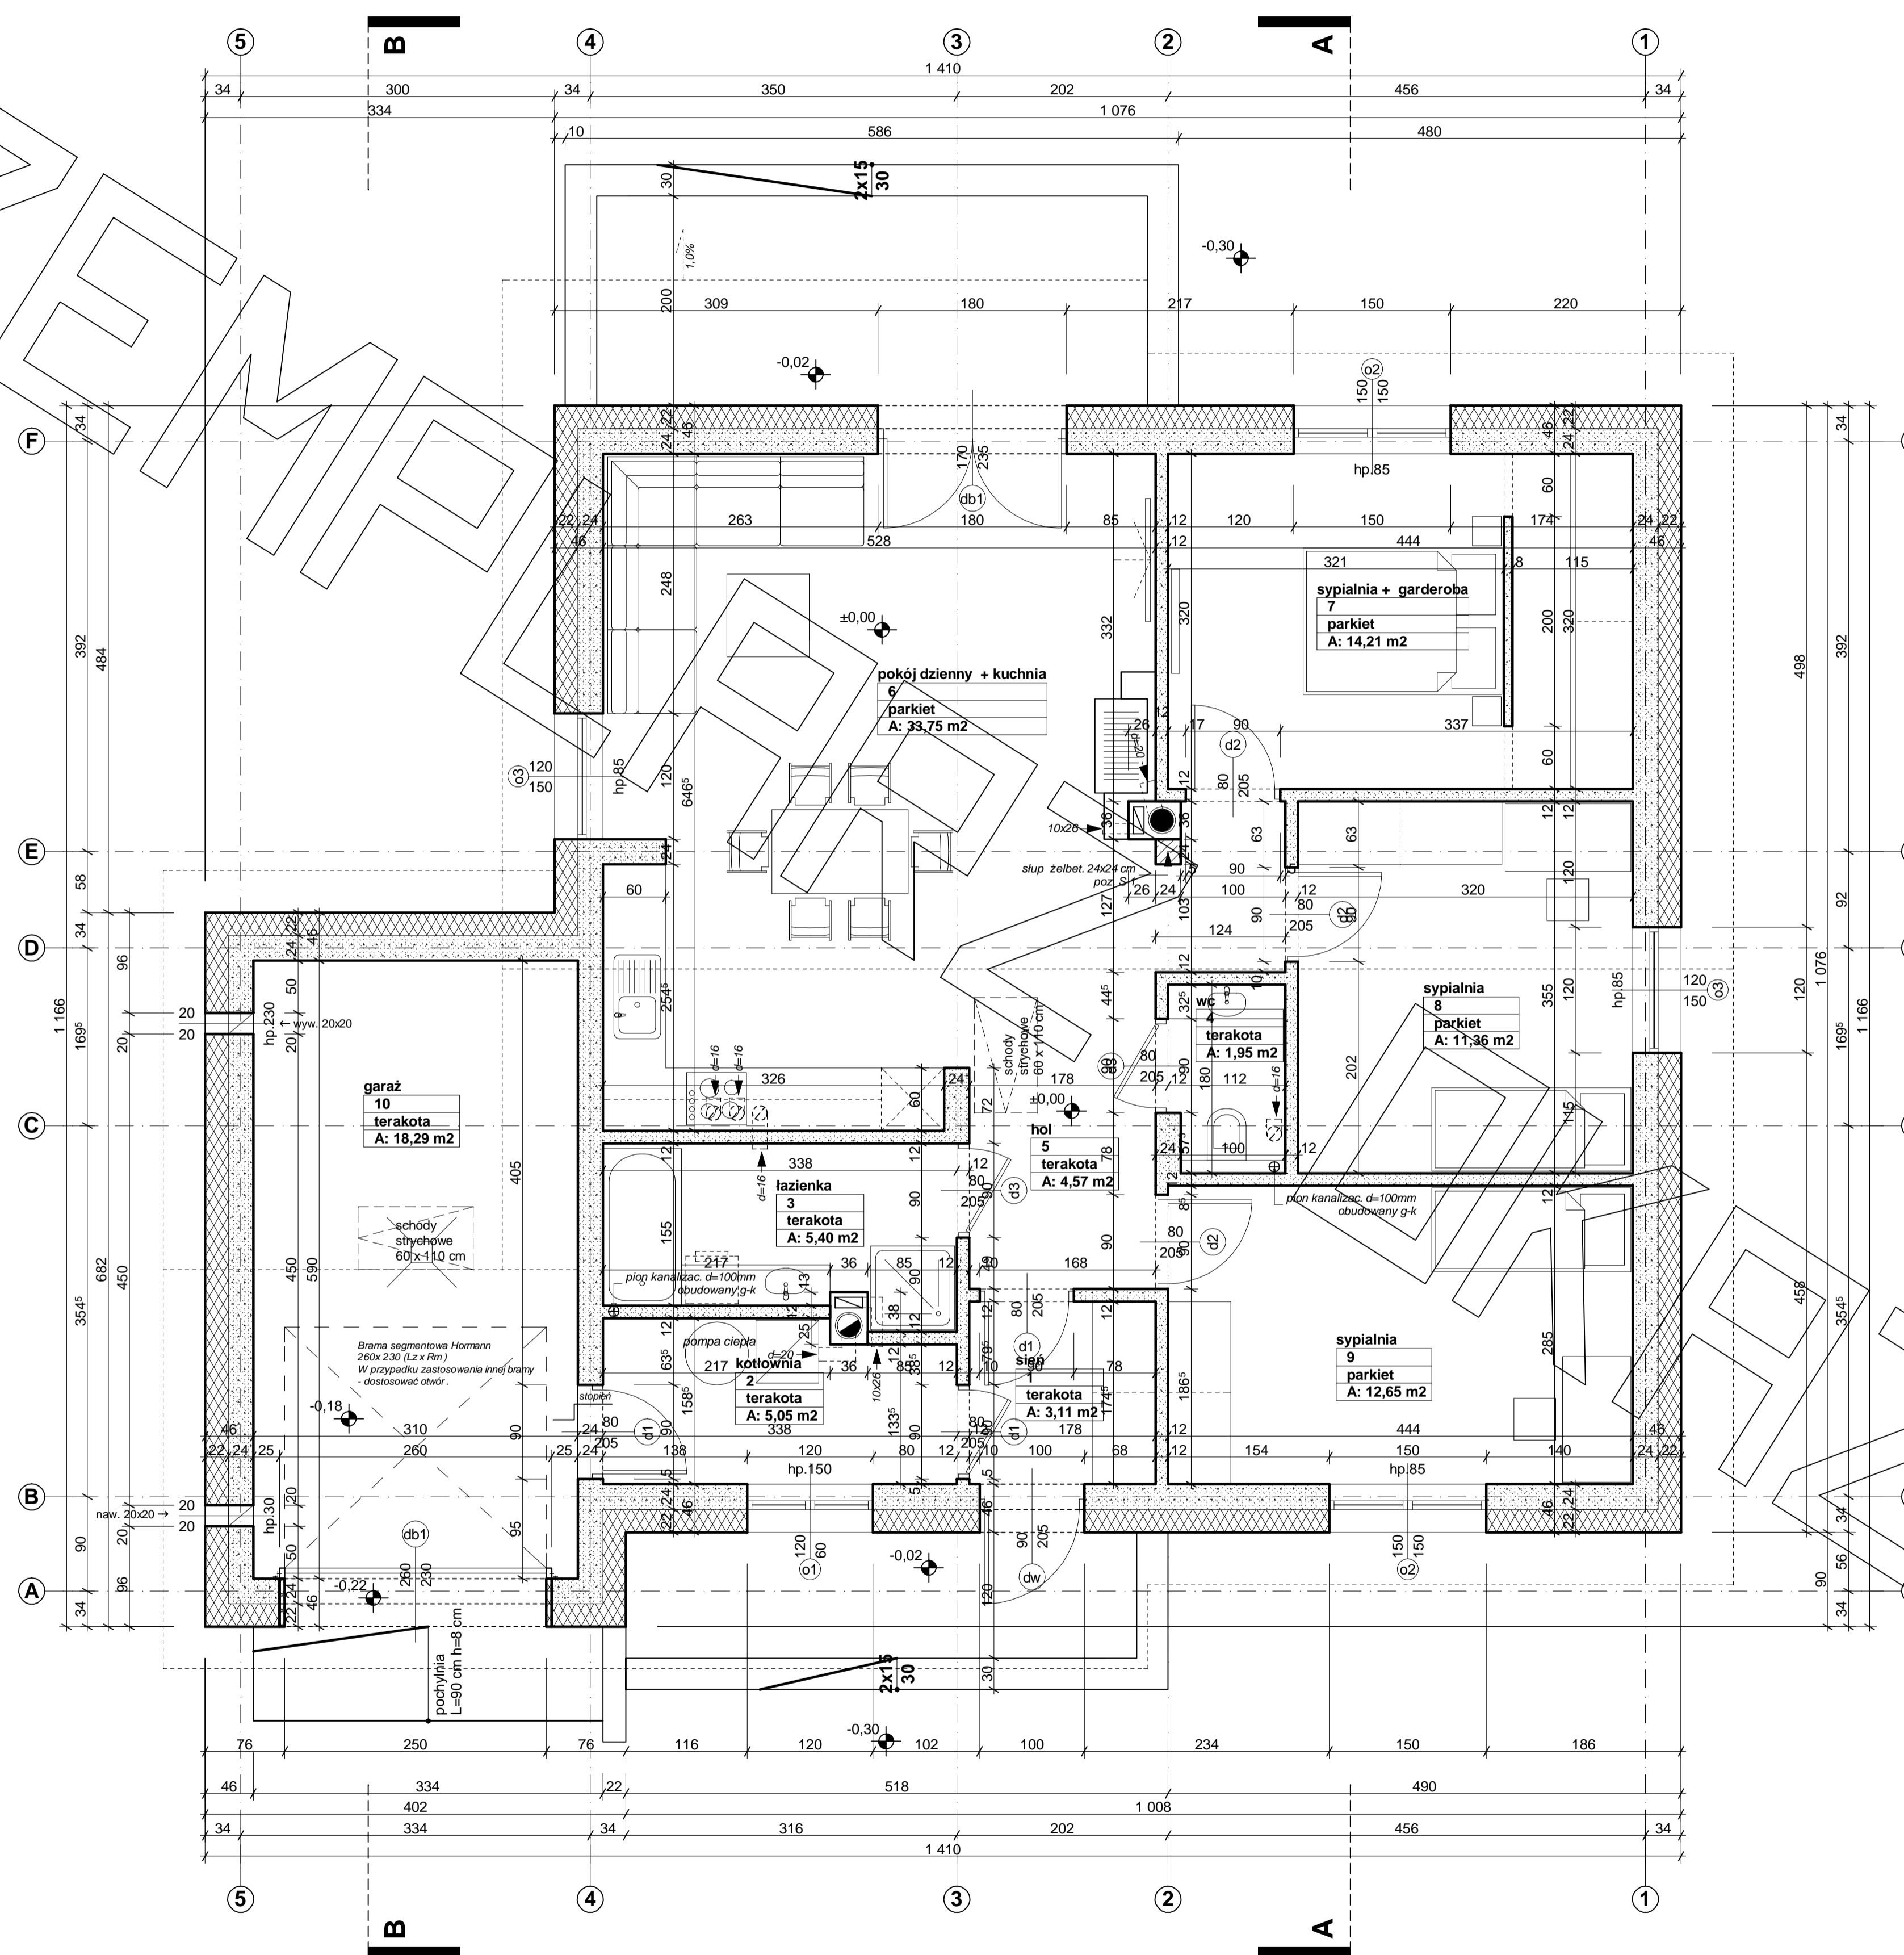

PRZEKRÓJ

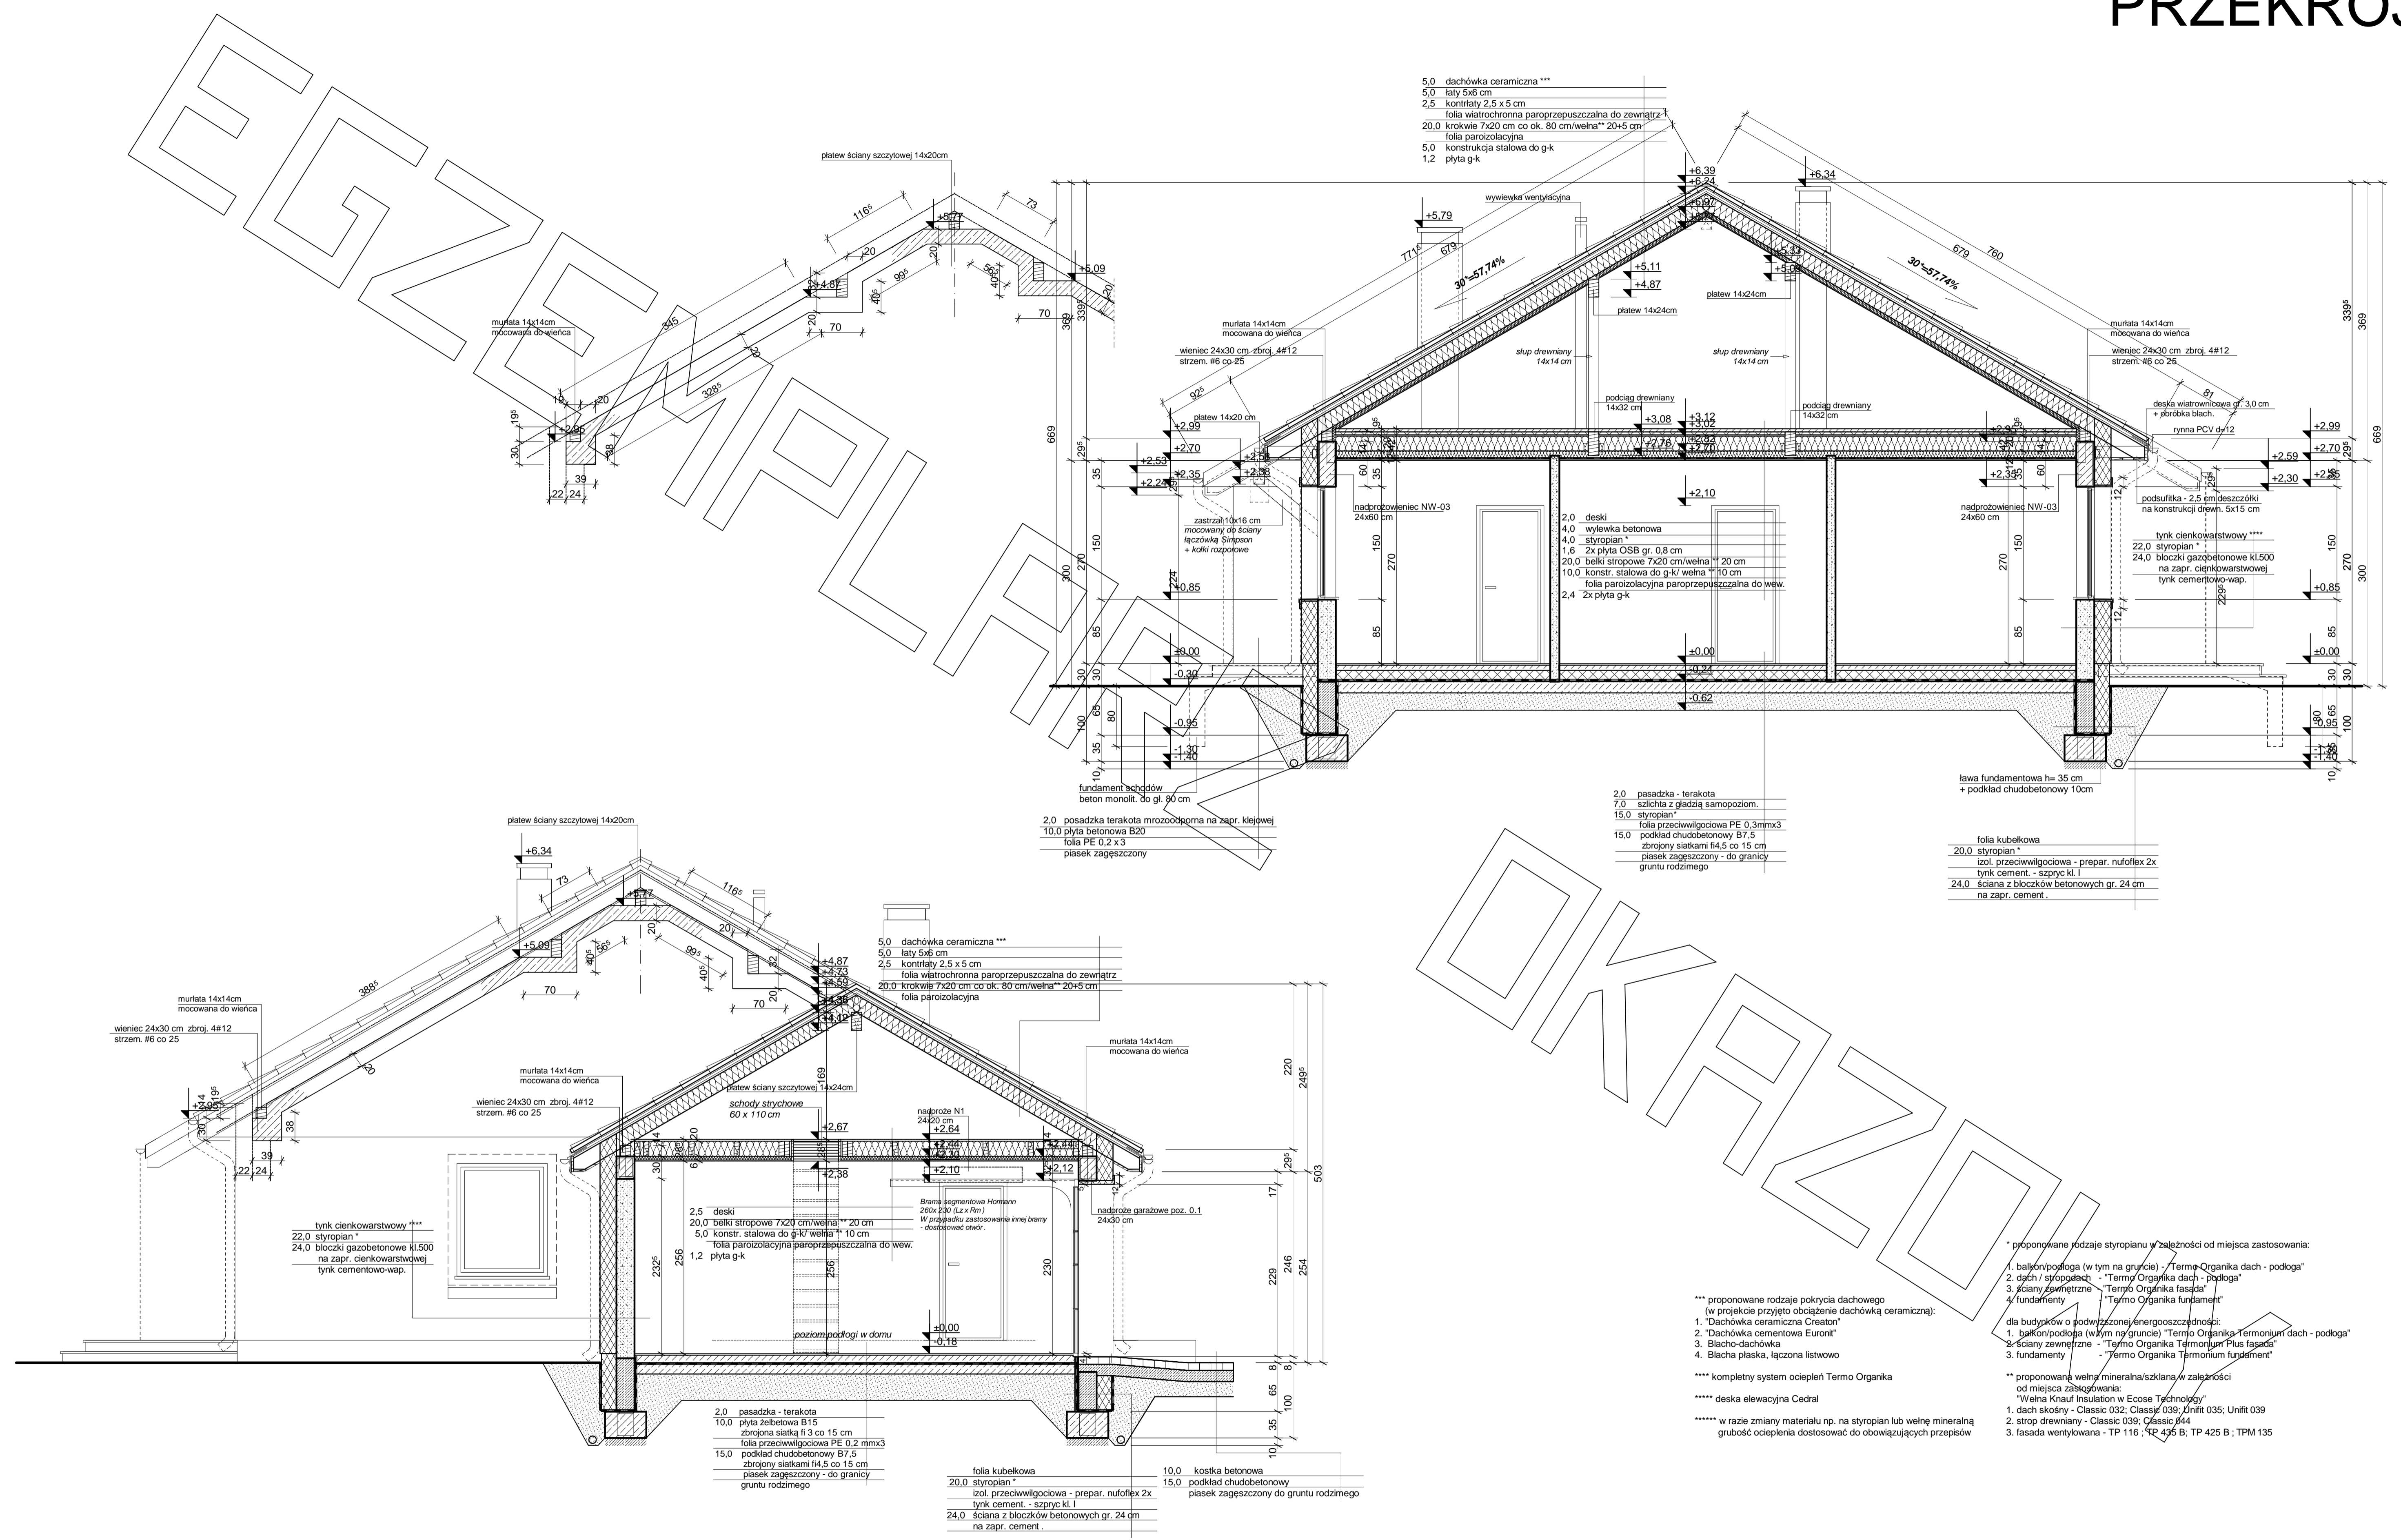


ELEWACJE

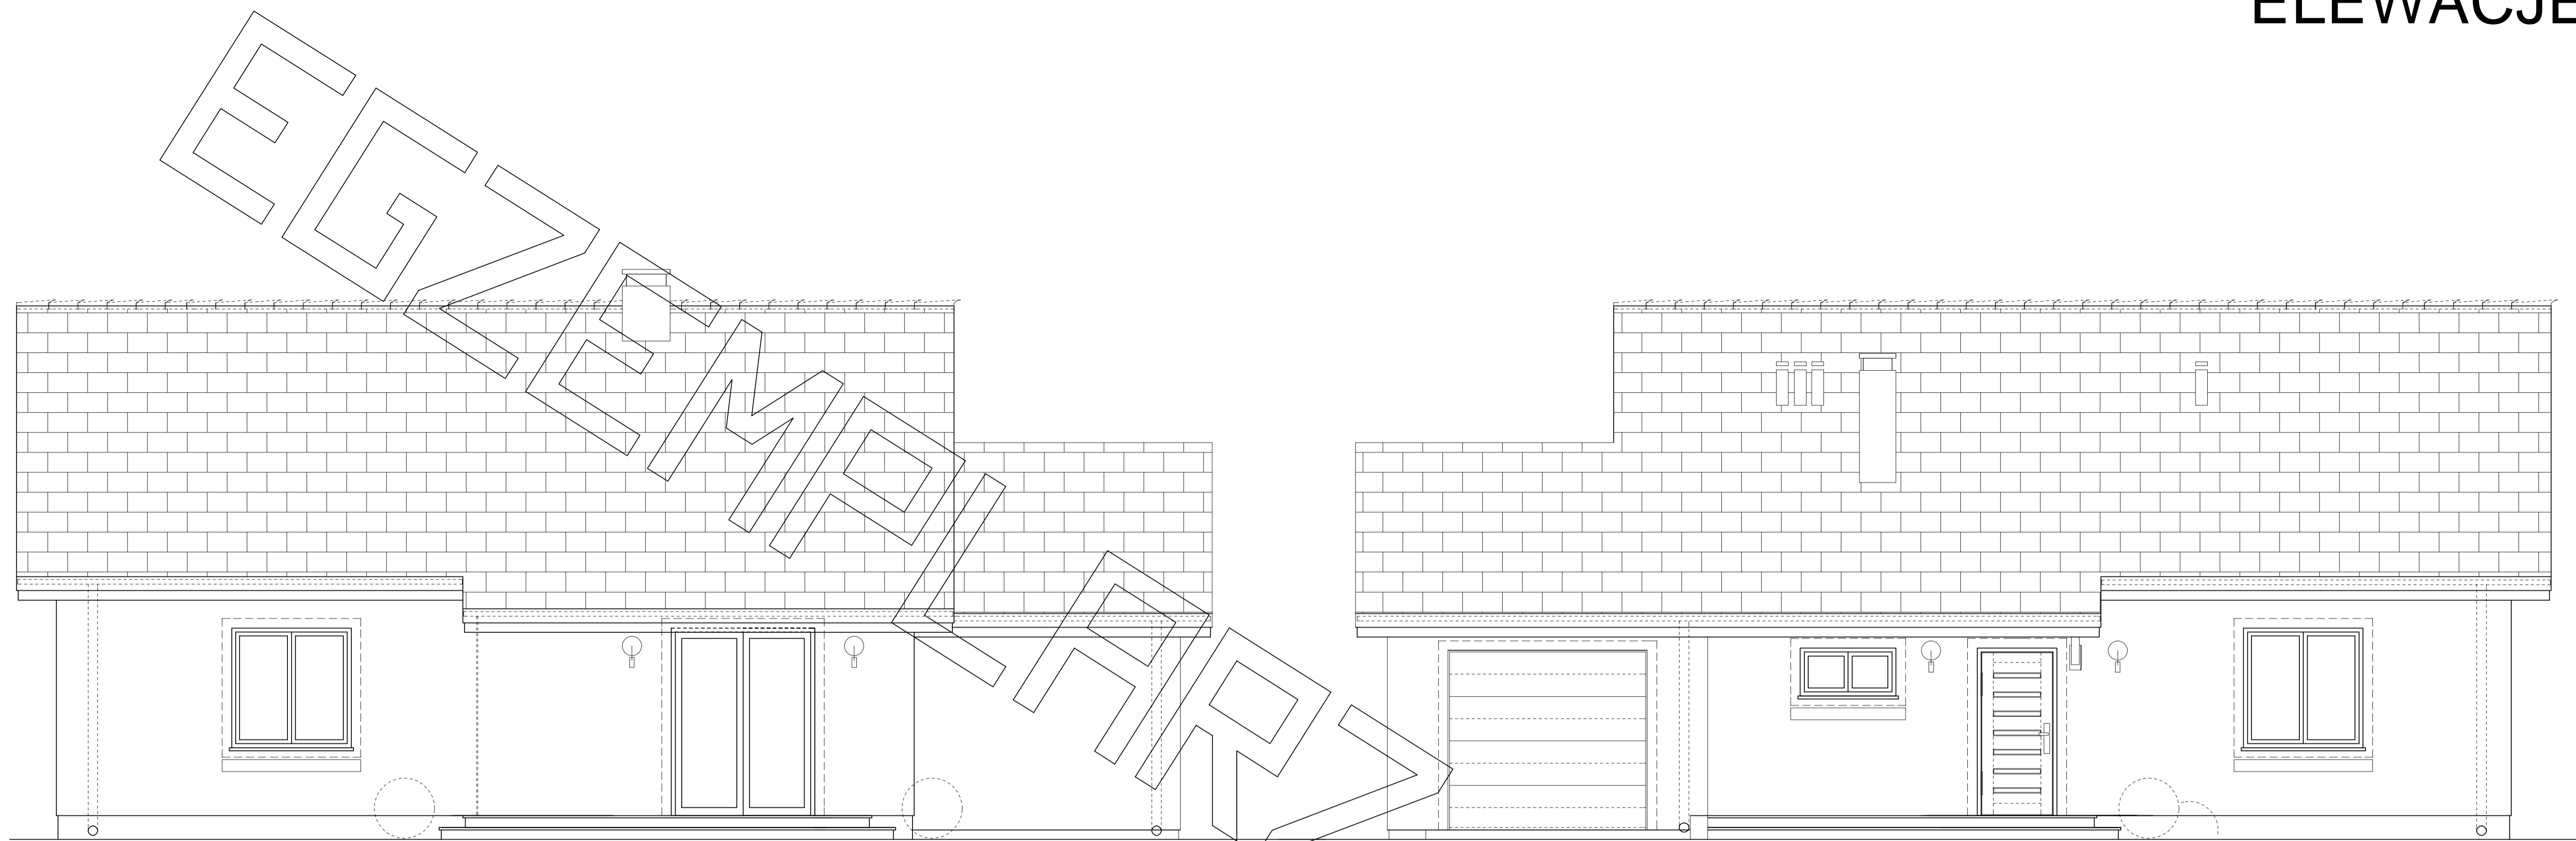


ELEWACJA TYLNA

ELEWACJA FRONTOWA

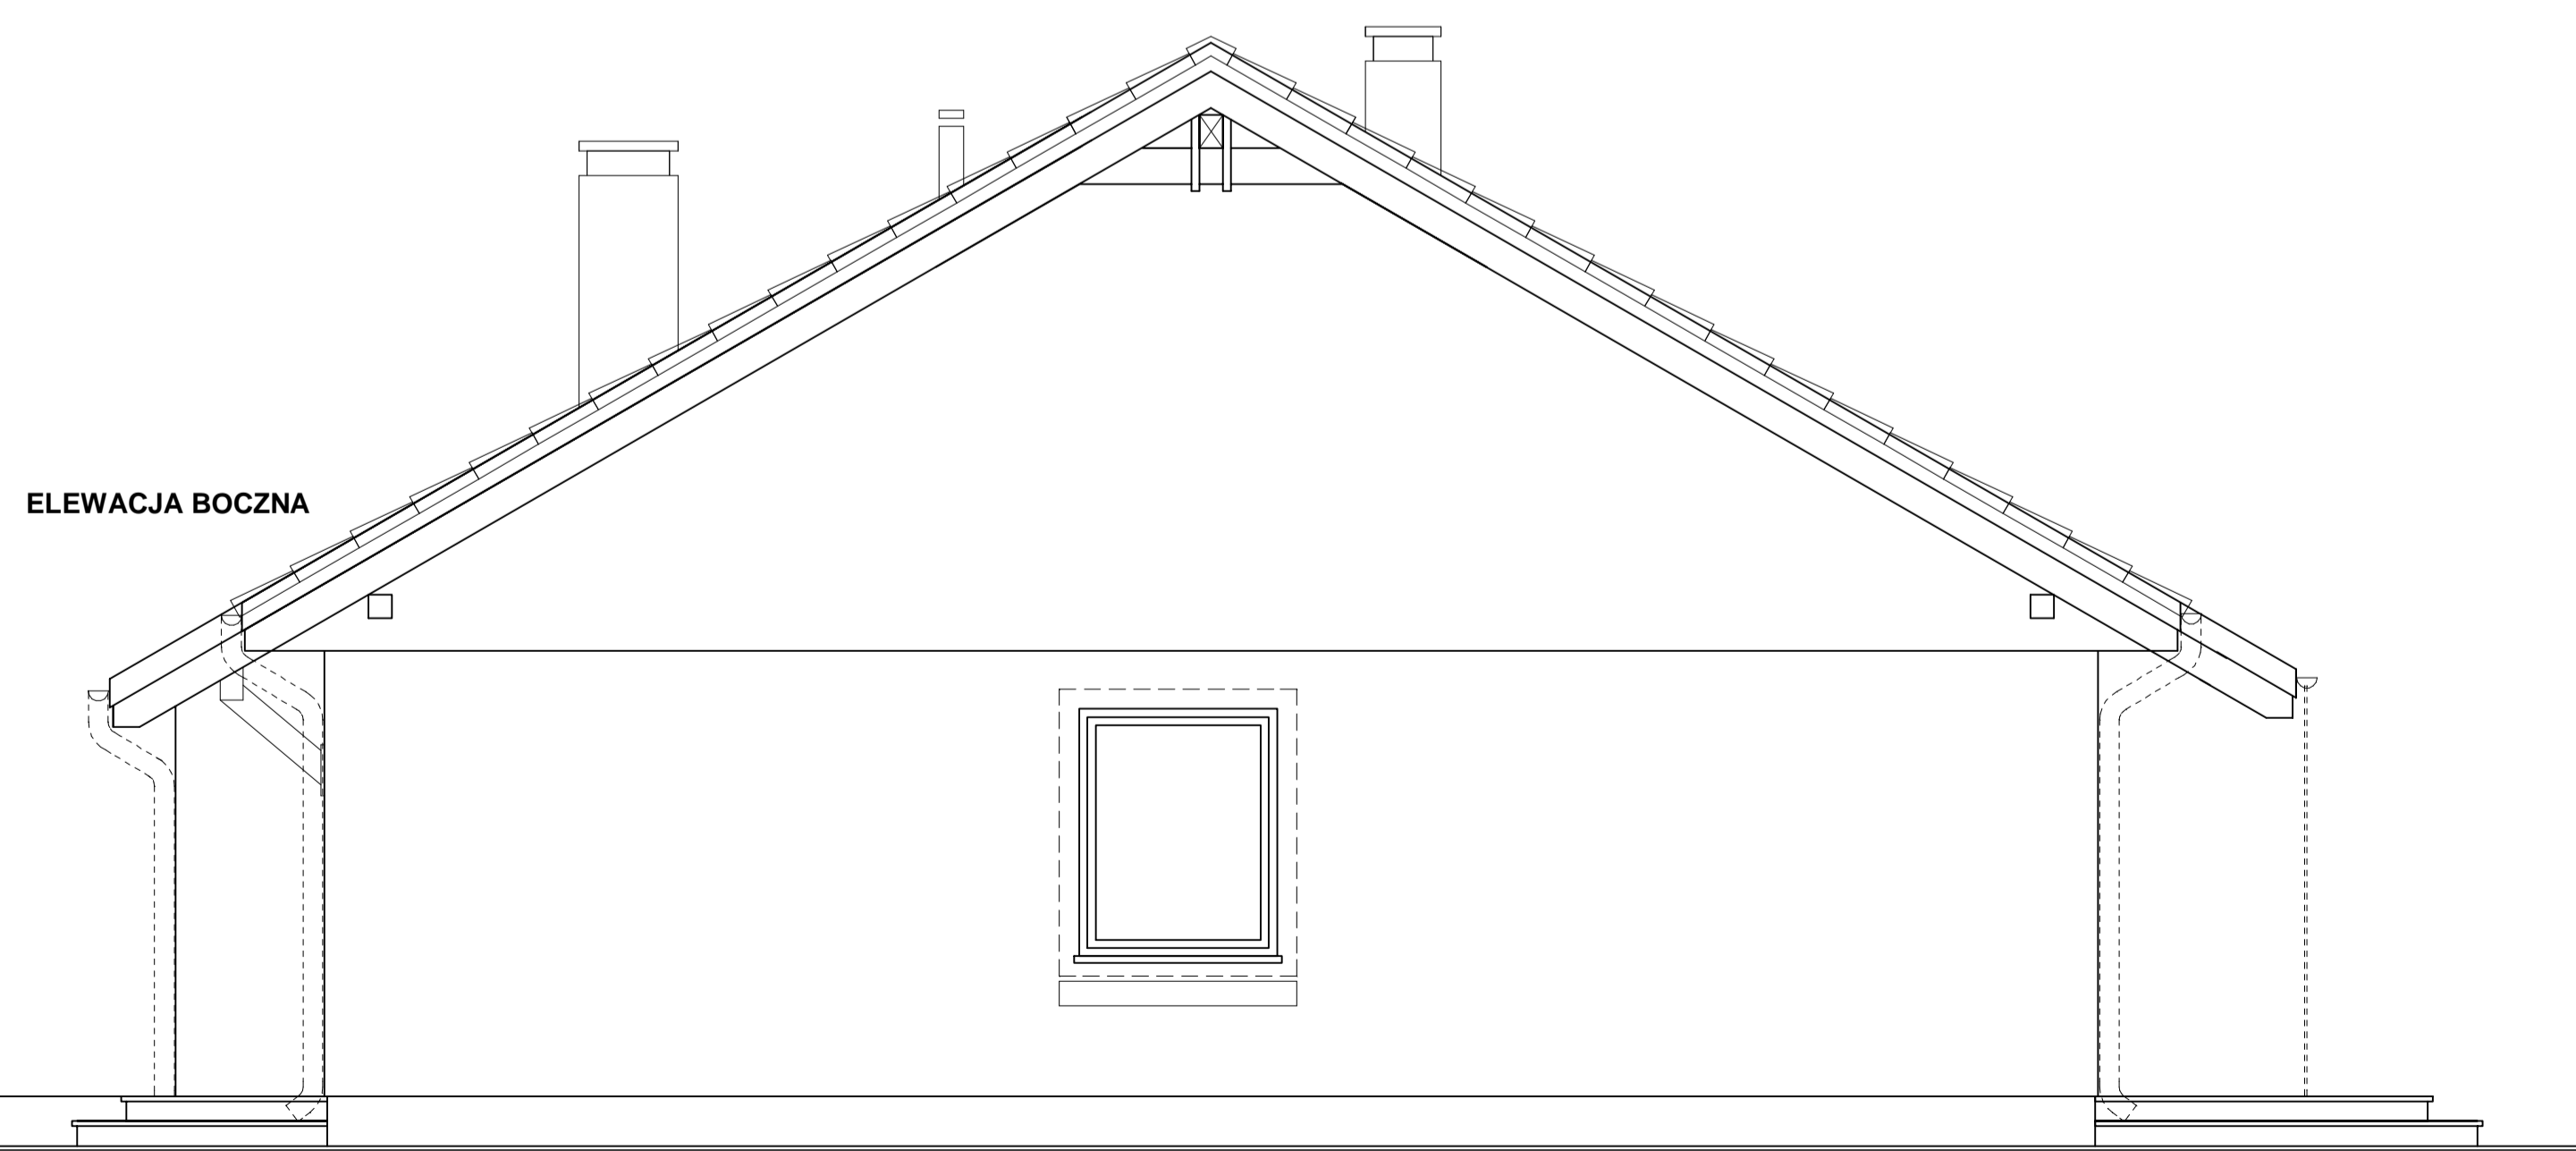

ELEWACJA BOCZNA

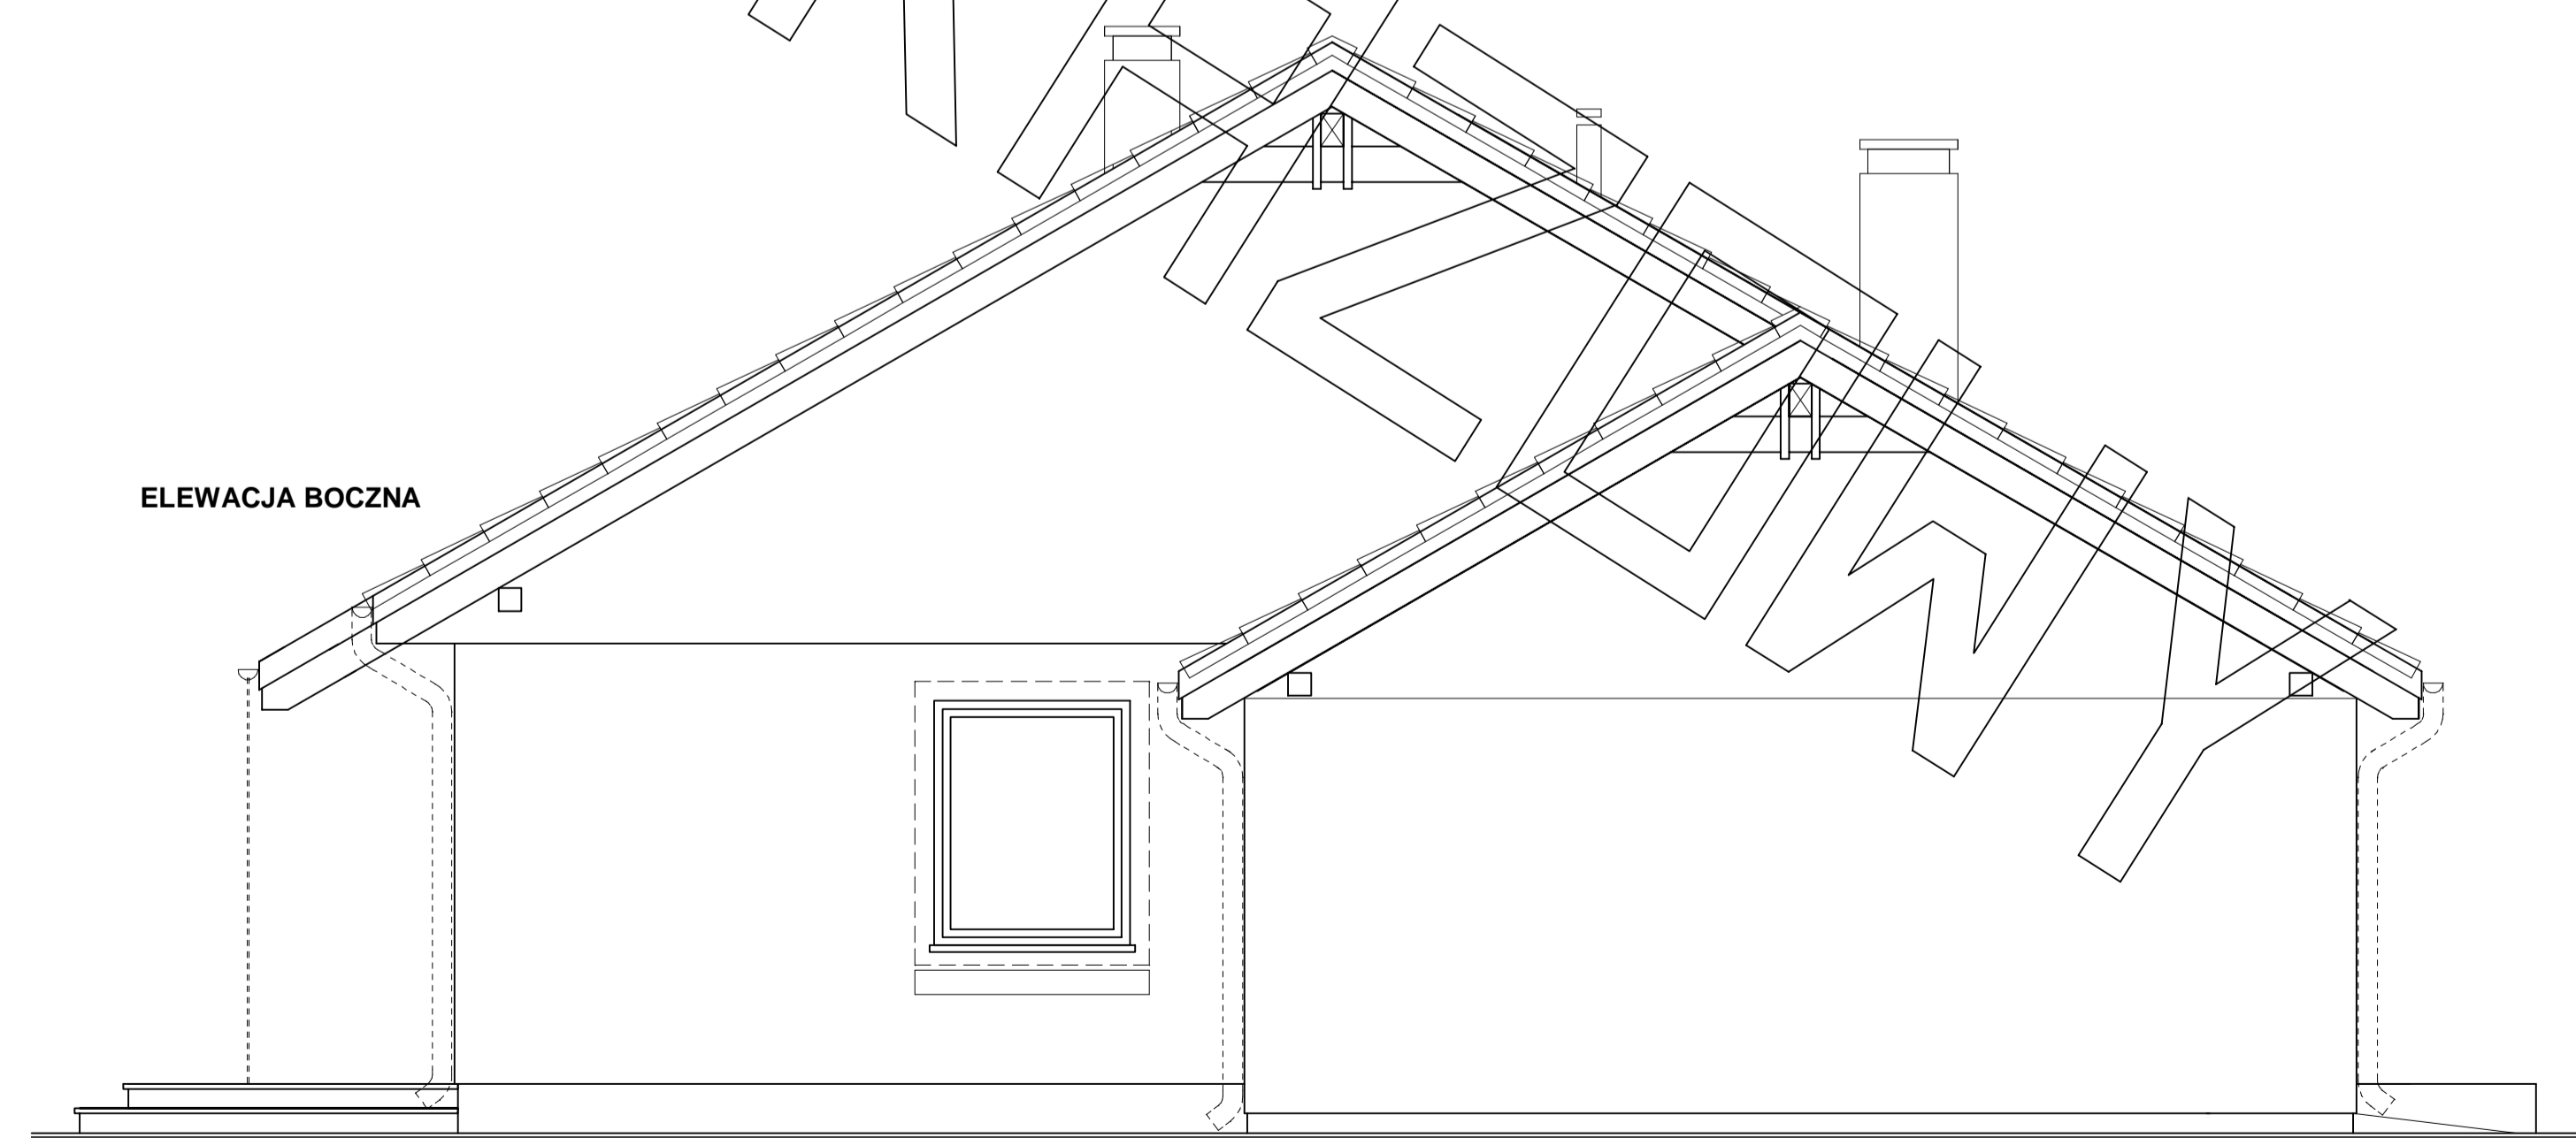

ELEWACJA BOCZNA