



RZUT PARTERU

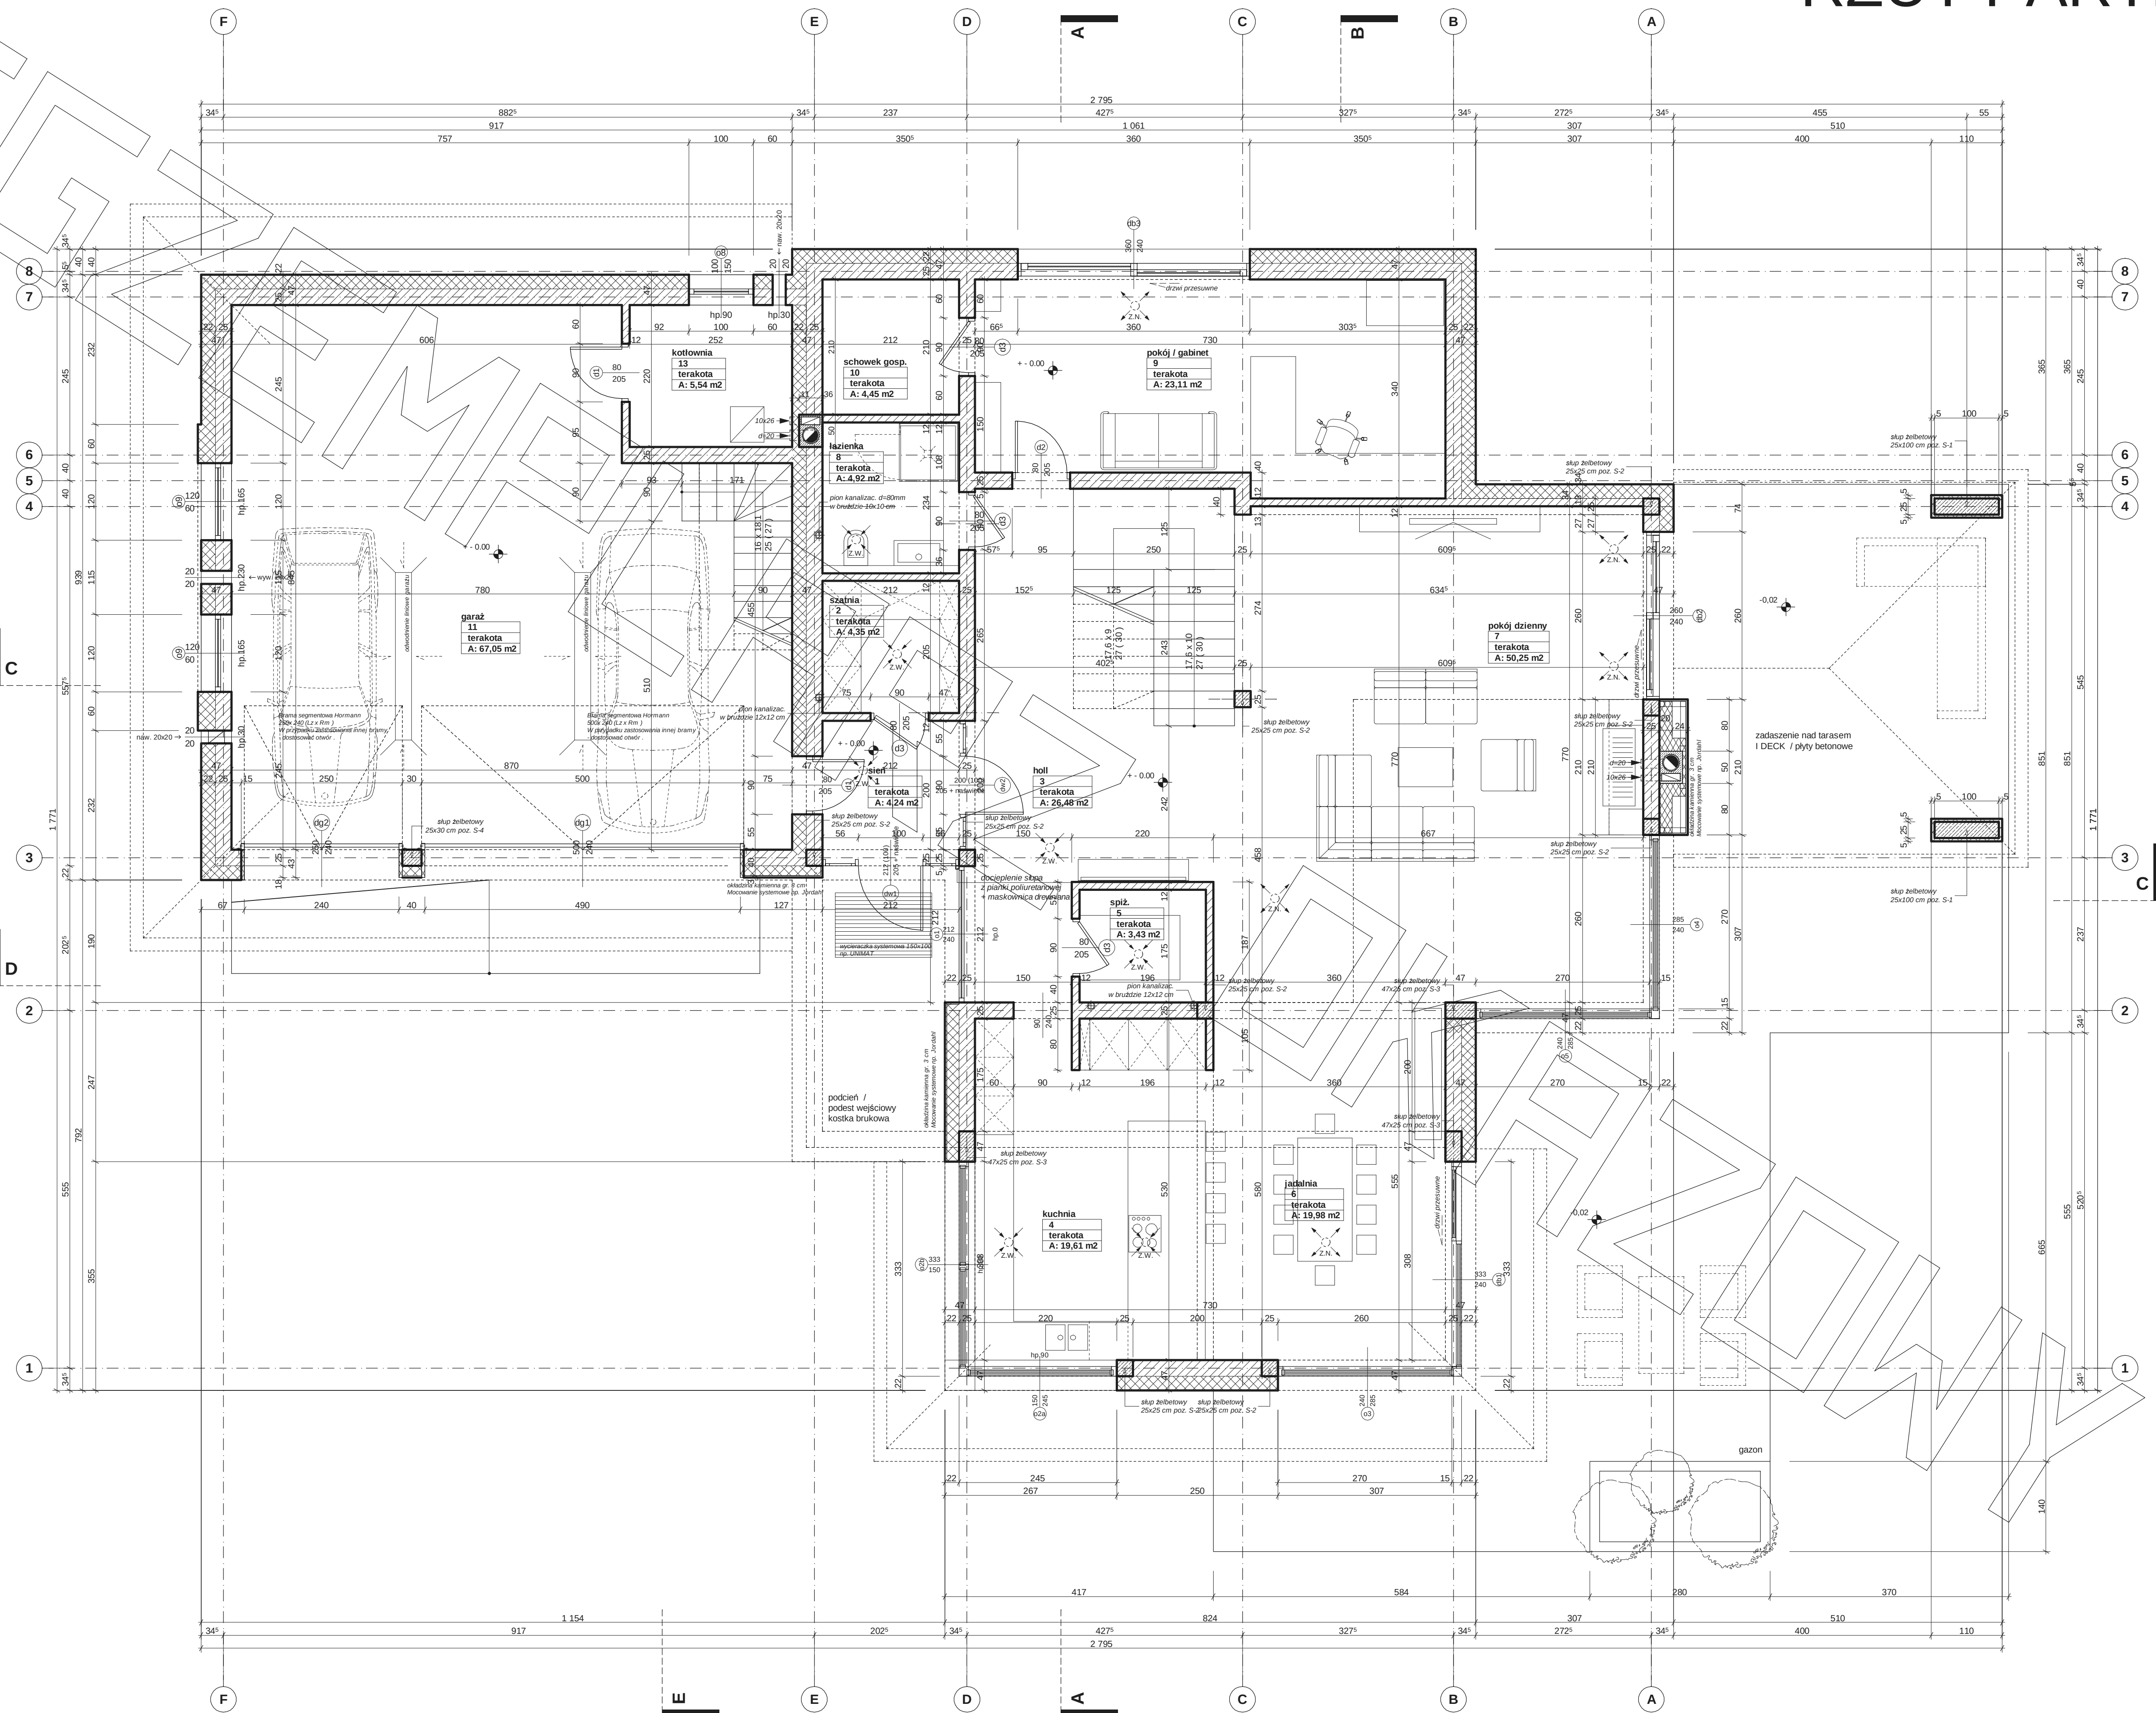


PRZEKRÓJ


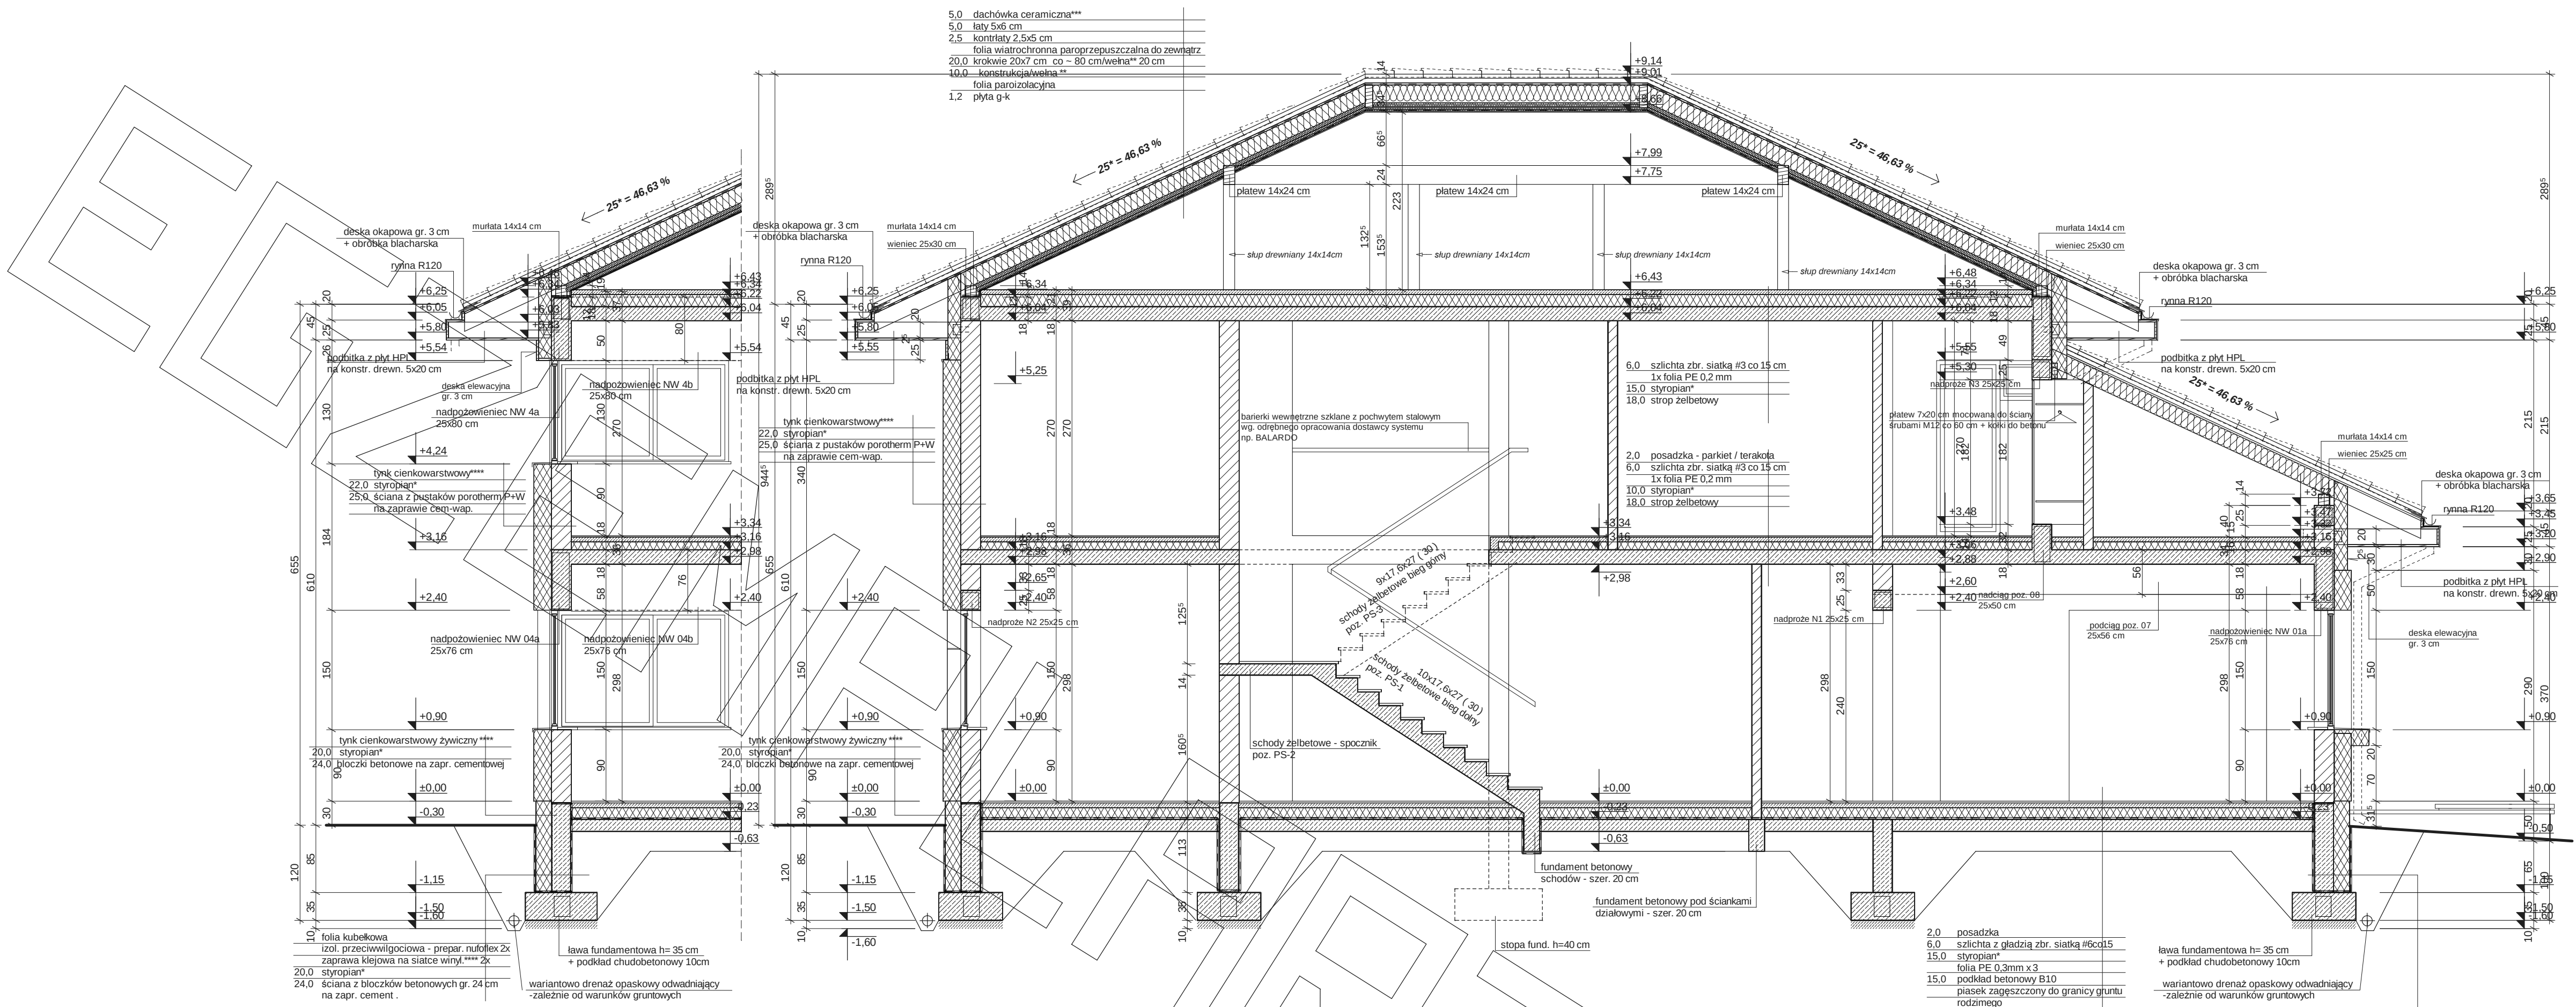



PRZEKRÓJ B

PRZEKRÓJ A-A

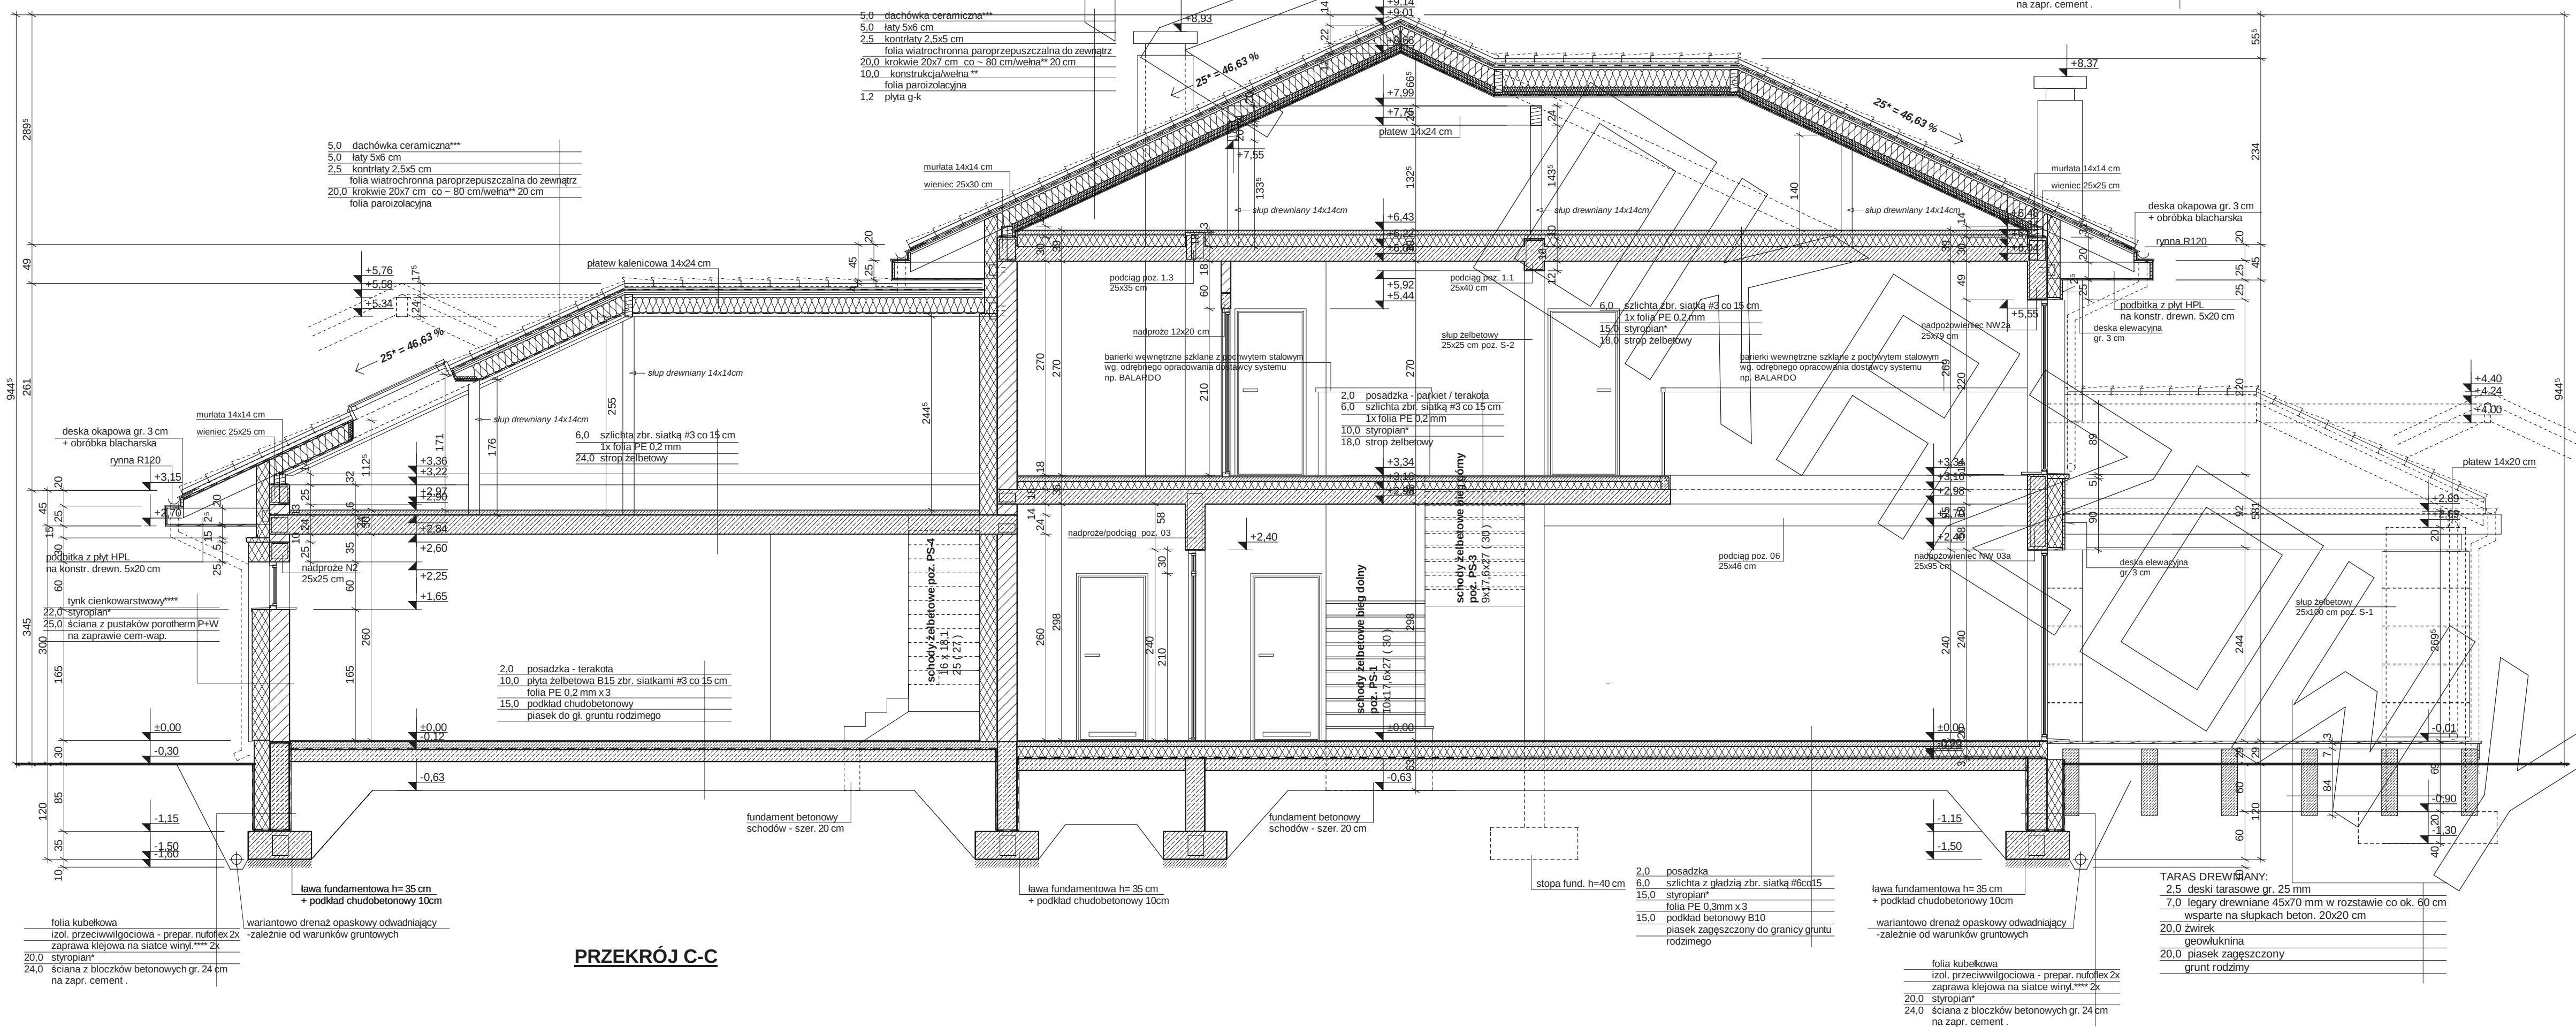


PRZEKRÓJ C-C

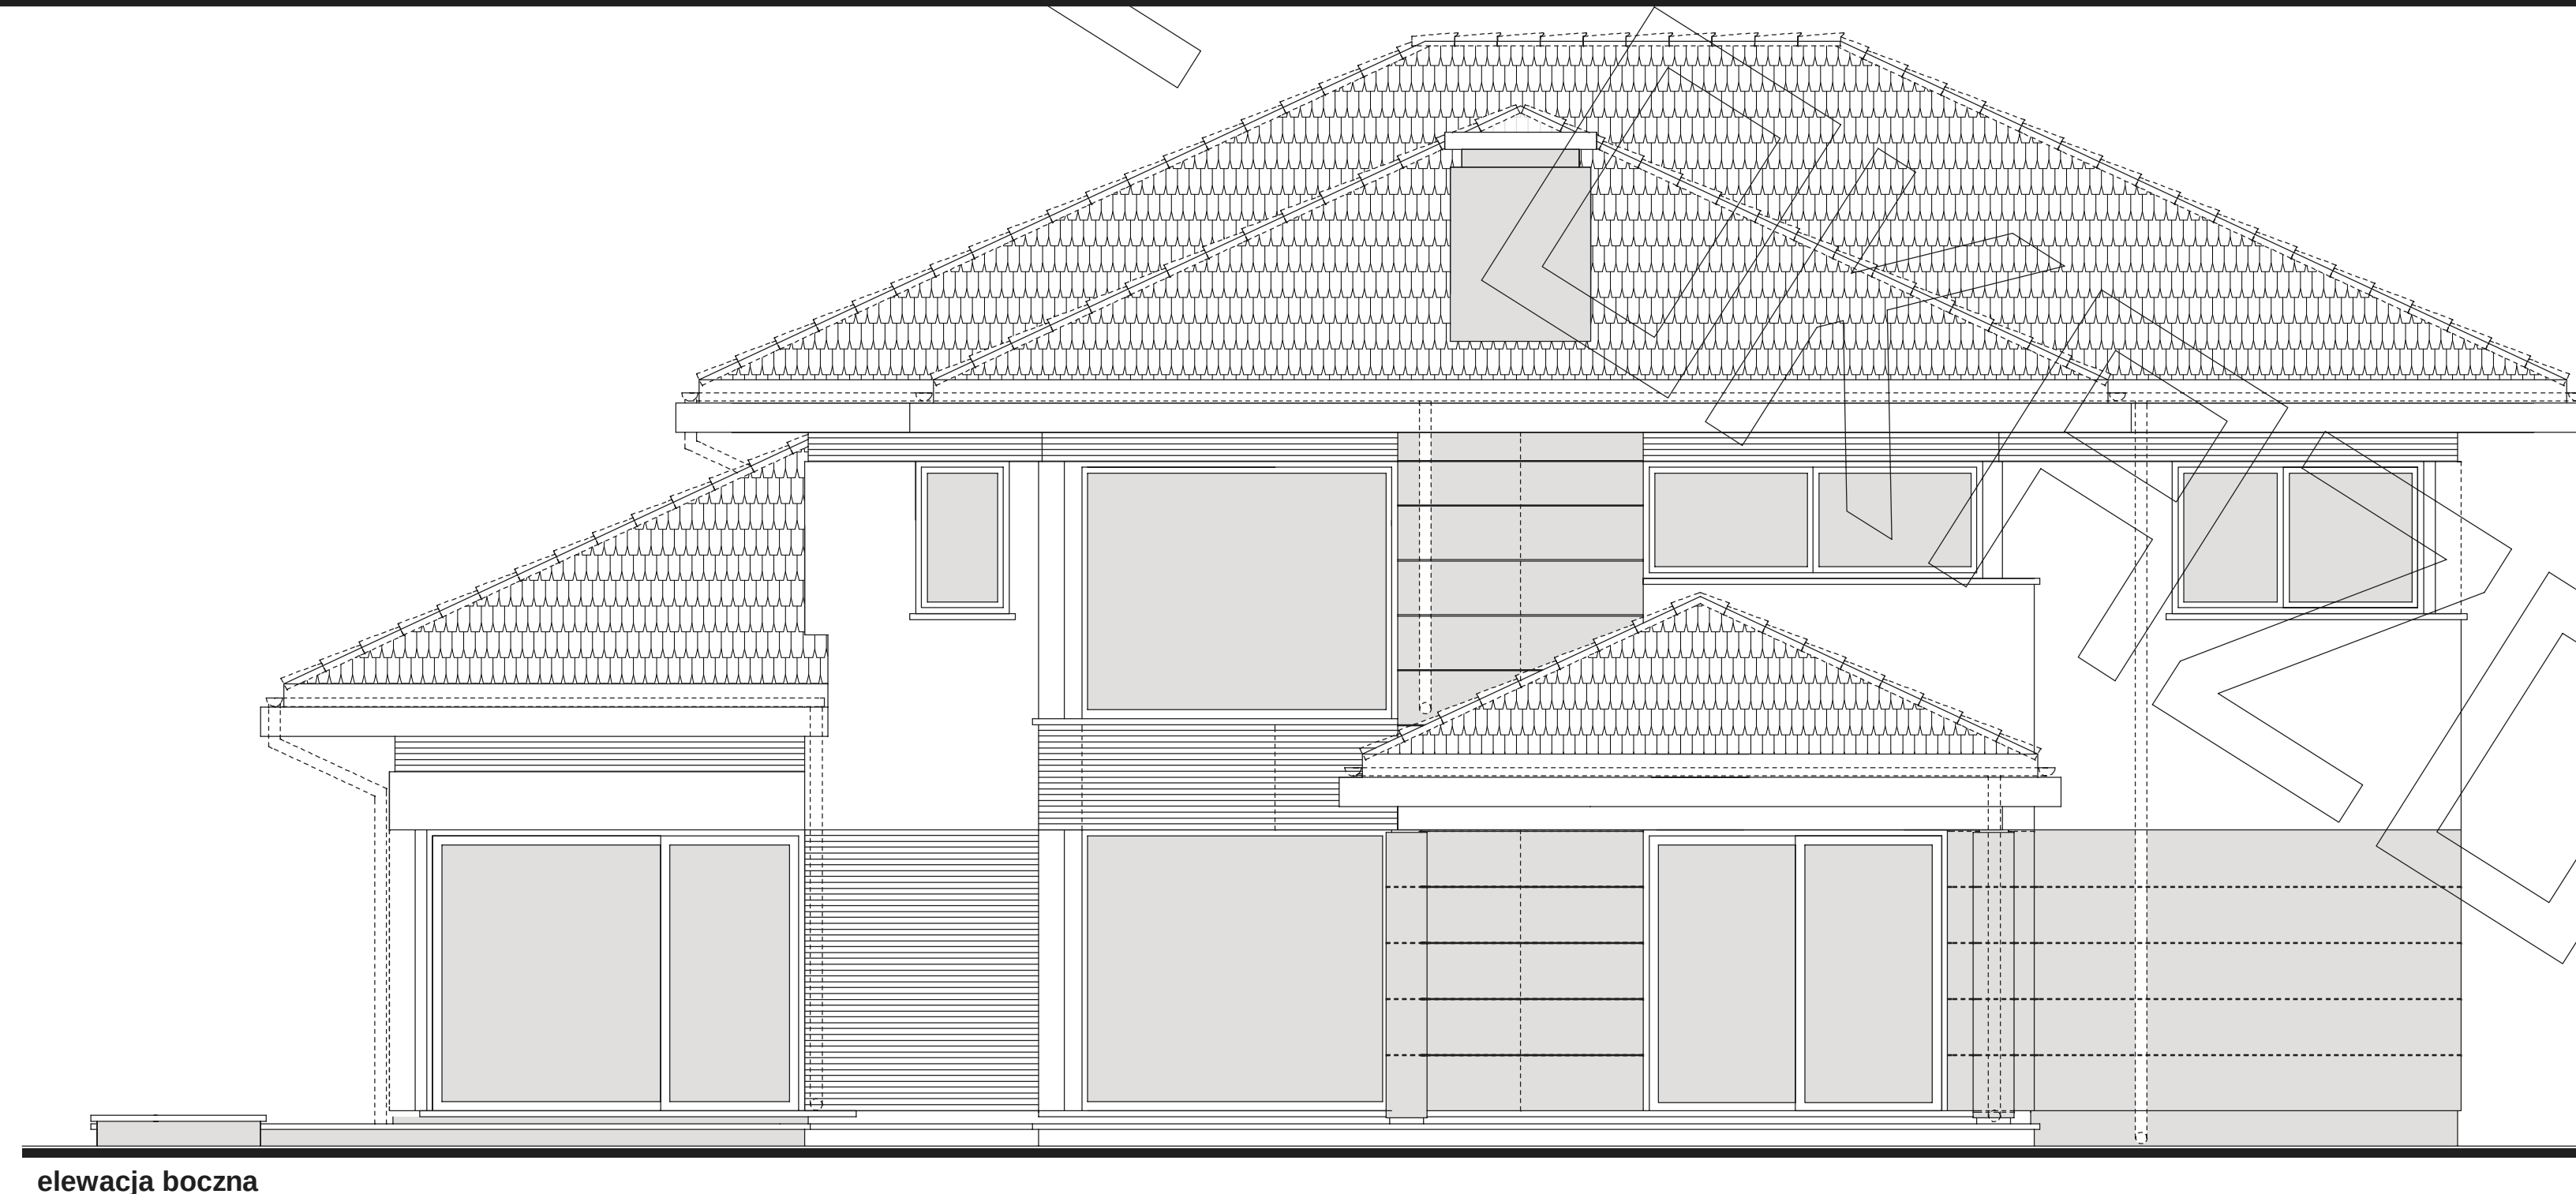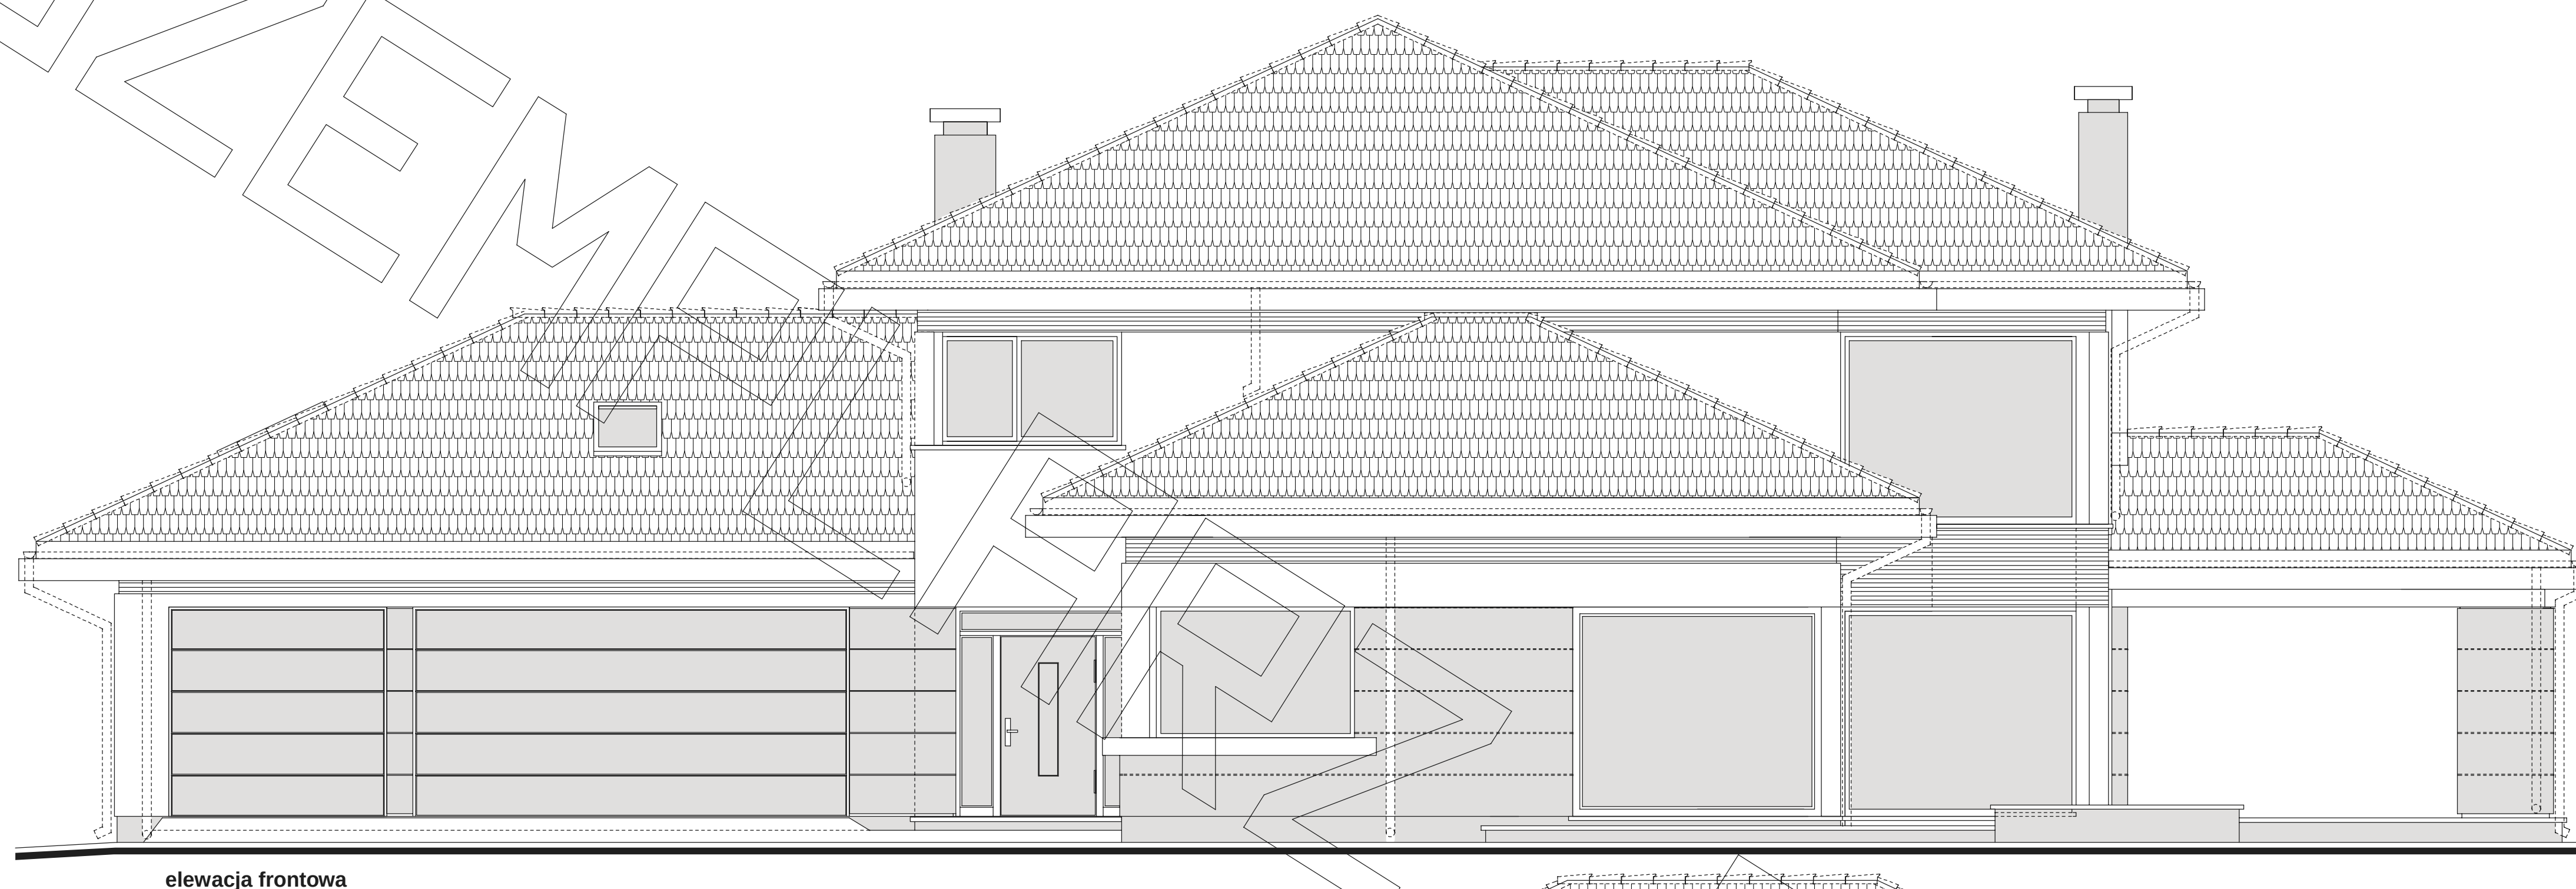

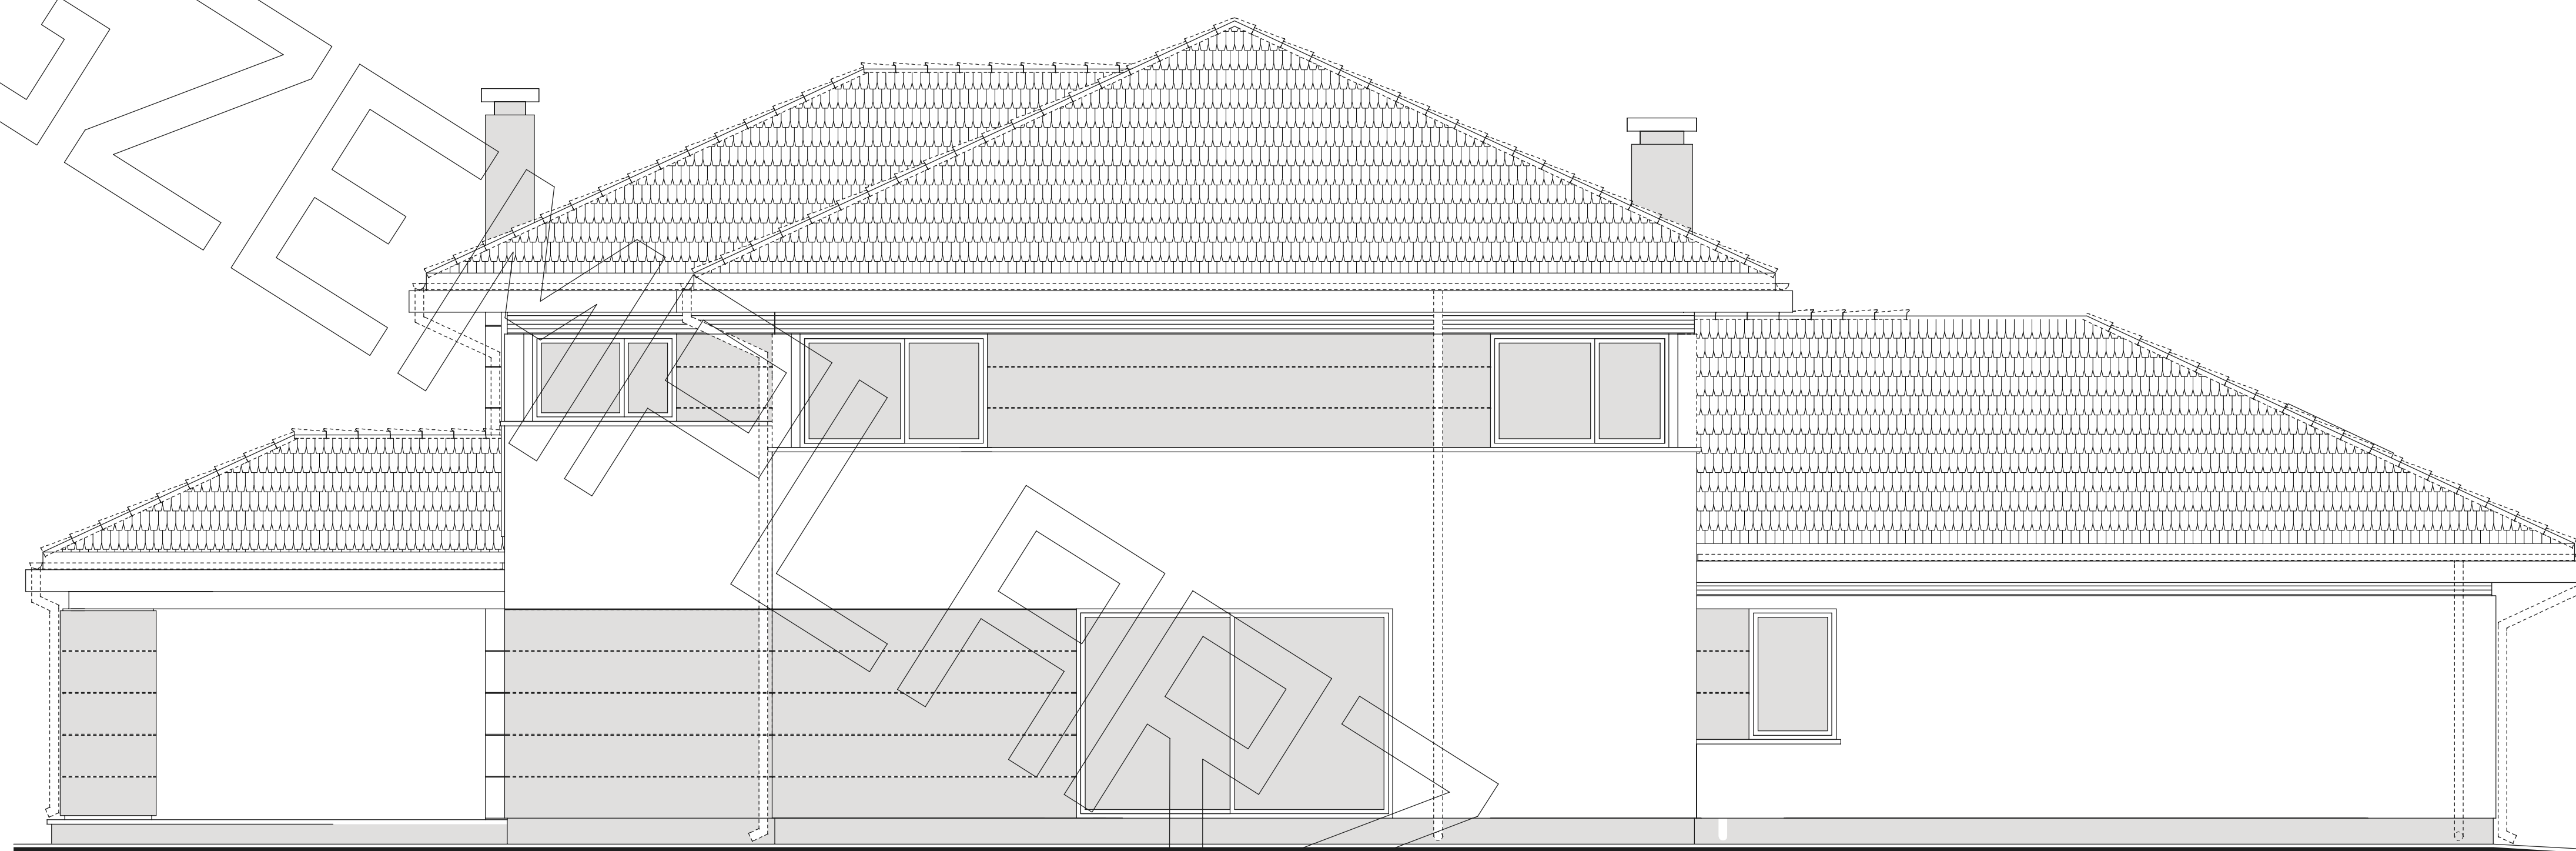

elewacja tylna

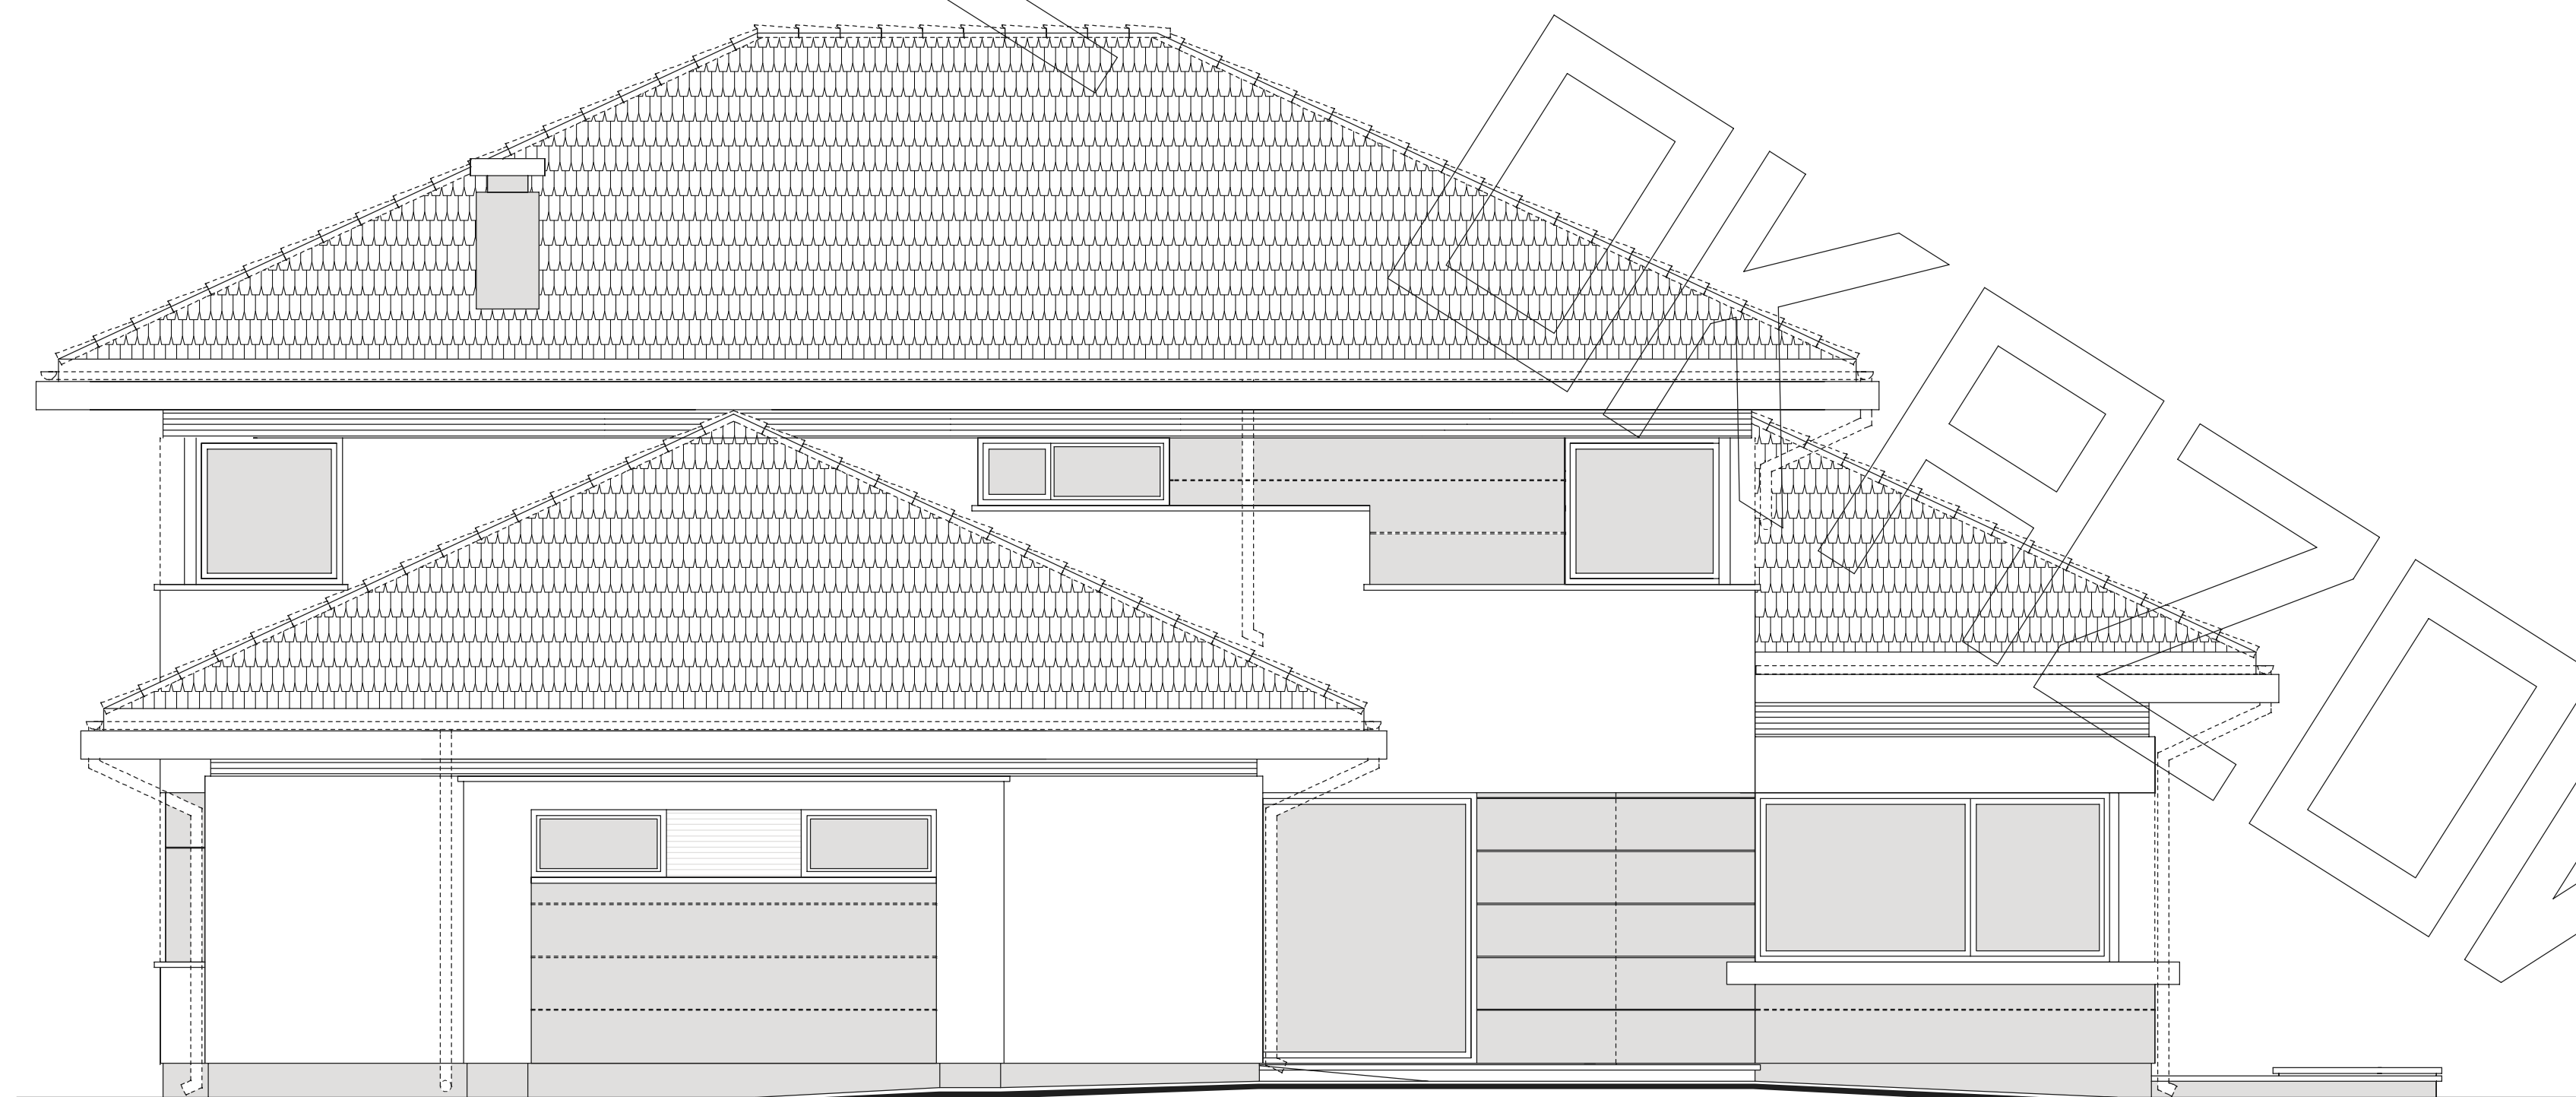

elewacja boczna