



RZUT PARTERU

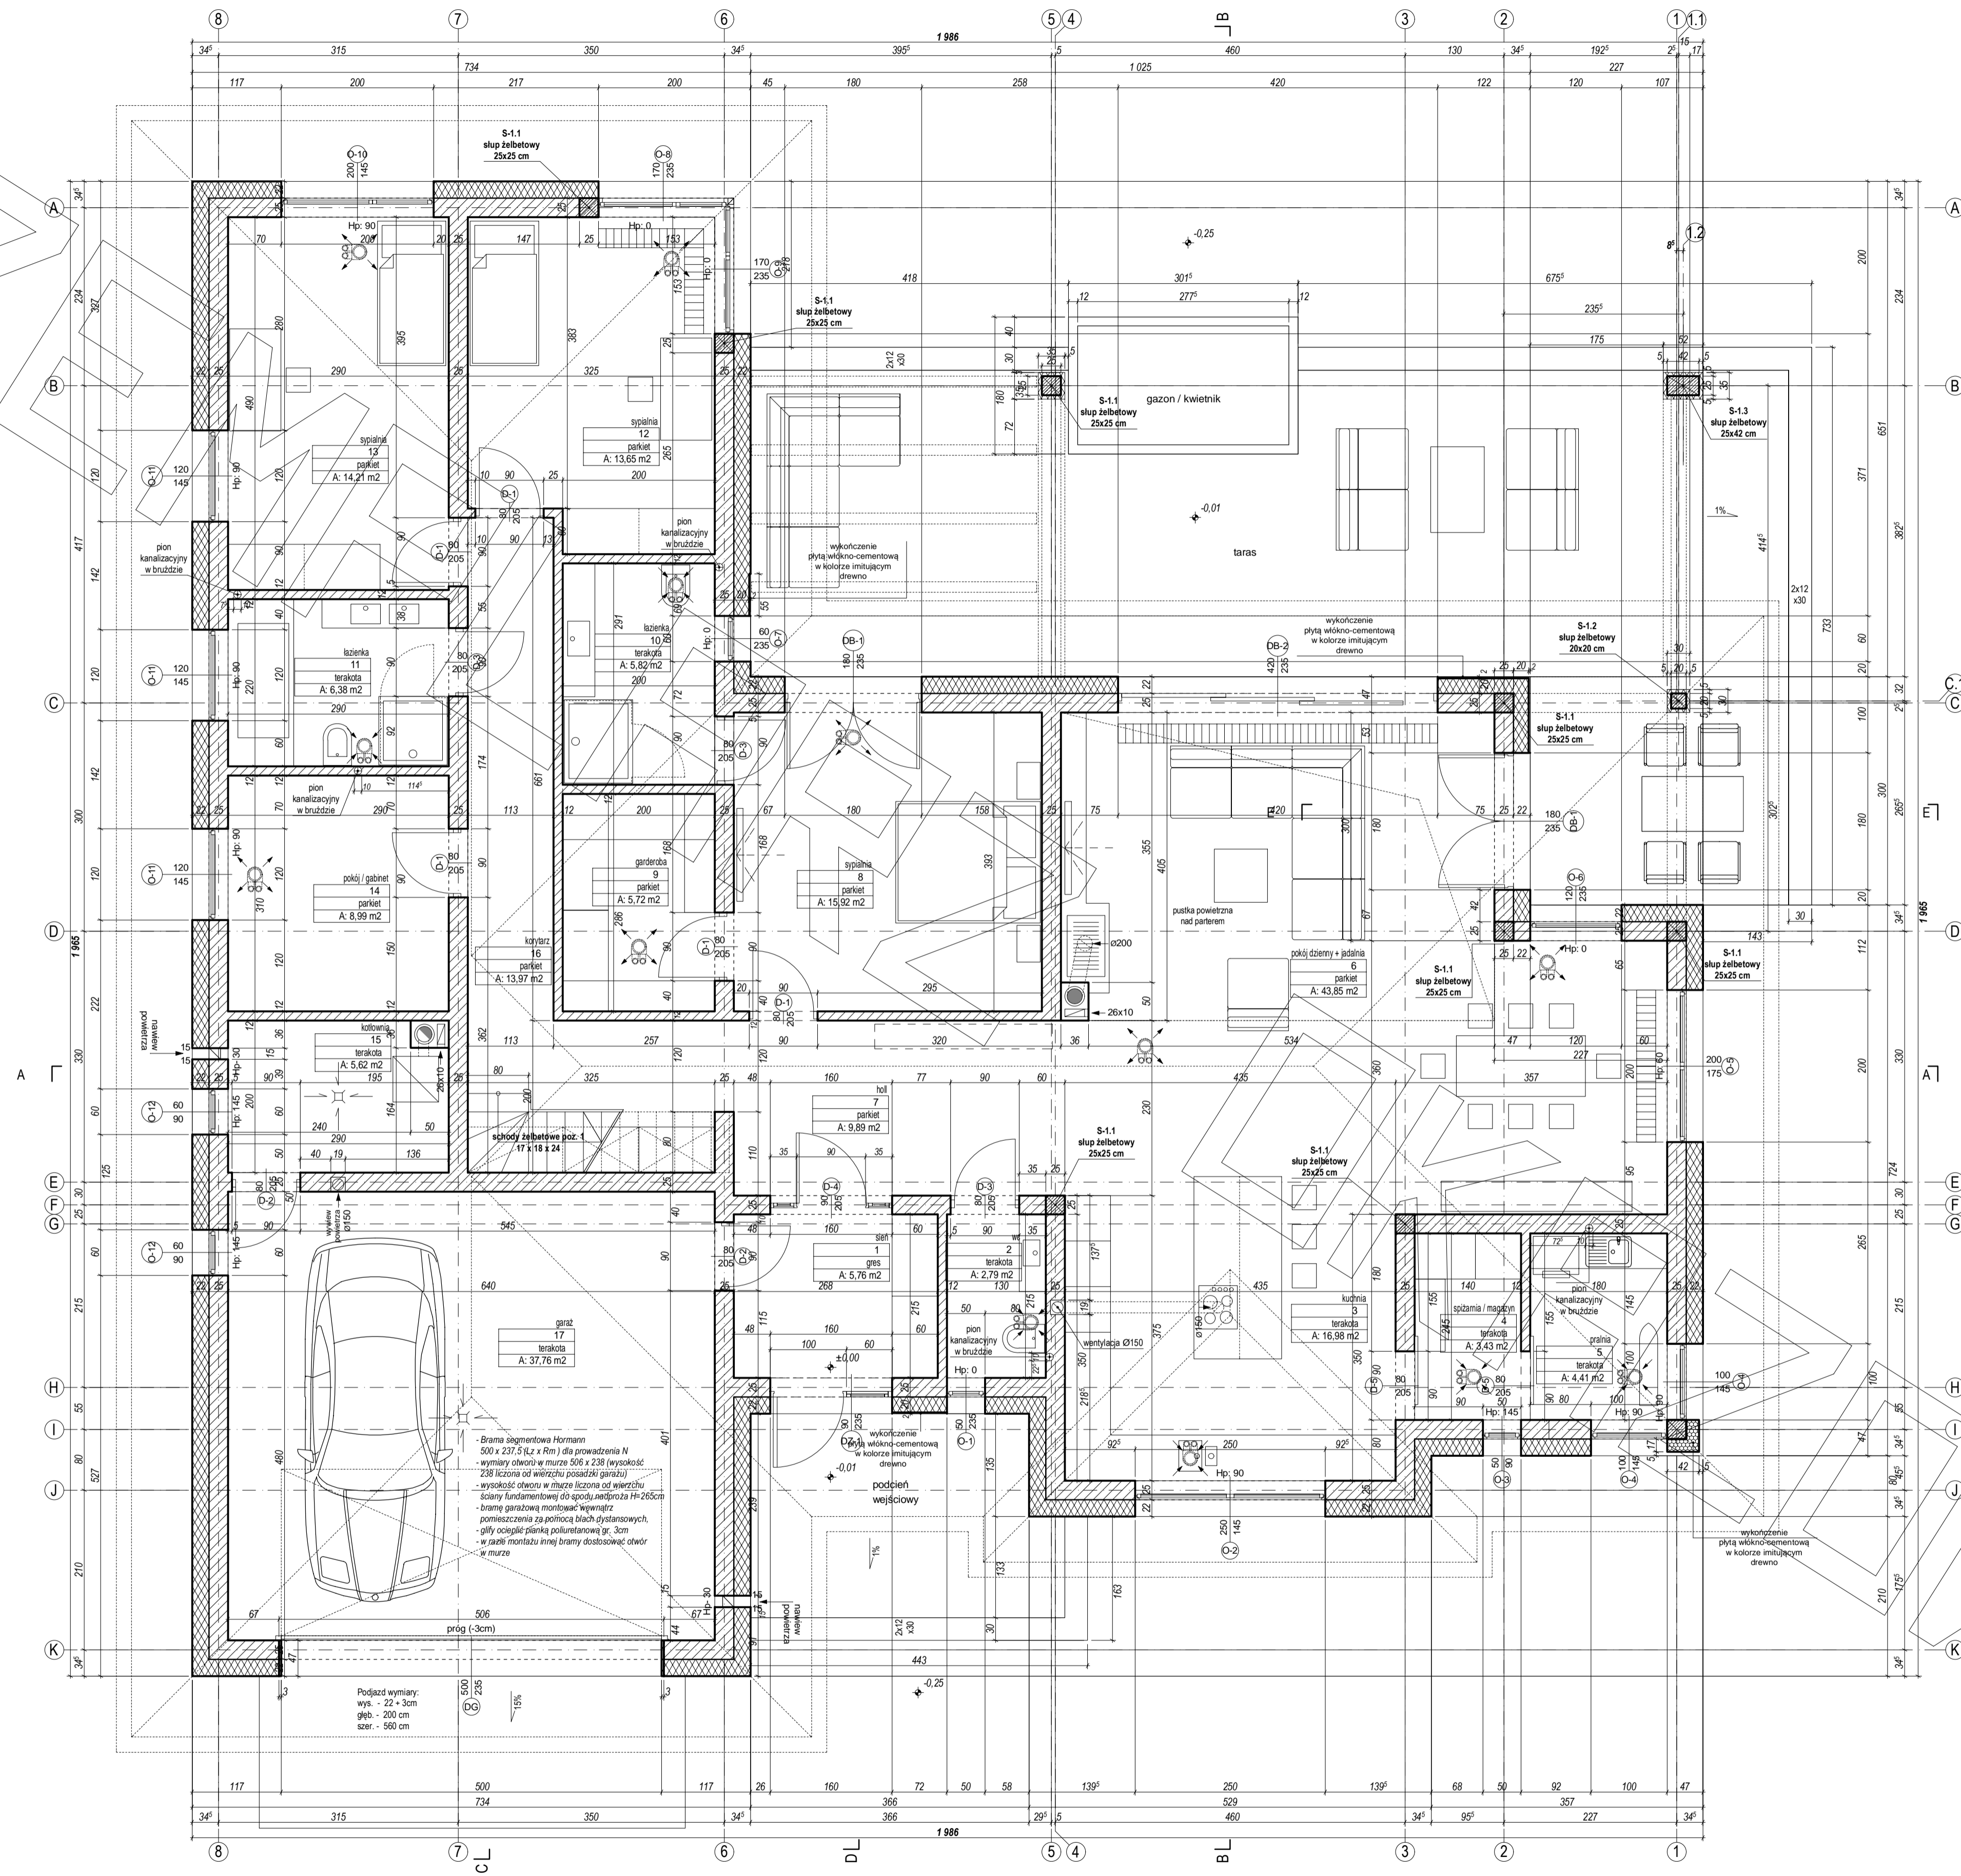



- Brama segmentowa Hormann 500 x 237,5 (L x Rm) dla prowadzenia N
- wymiary otworu w murze 508 x 238 (wykokość 238 liczona od wnętrza posadzki parteru)
- wysokość otworu w murze liczona od wnętrza
- Słony feradamentowy do sponi, średnica H=265cm
- brama garażowa motocyklowa: nieznane
- pomieszczenia za pomocą blach dystansowych, płyty ocieplenia pianki polimerowej gr. 3cm
- w razie montażu innej bramy dostosować otwór w murze

Podłaz wymiary:
wys. - 22 + 3cm
głęb. - 200 cm
szer. - 560 cm

RZUT STRYCHU

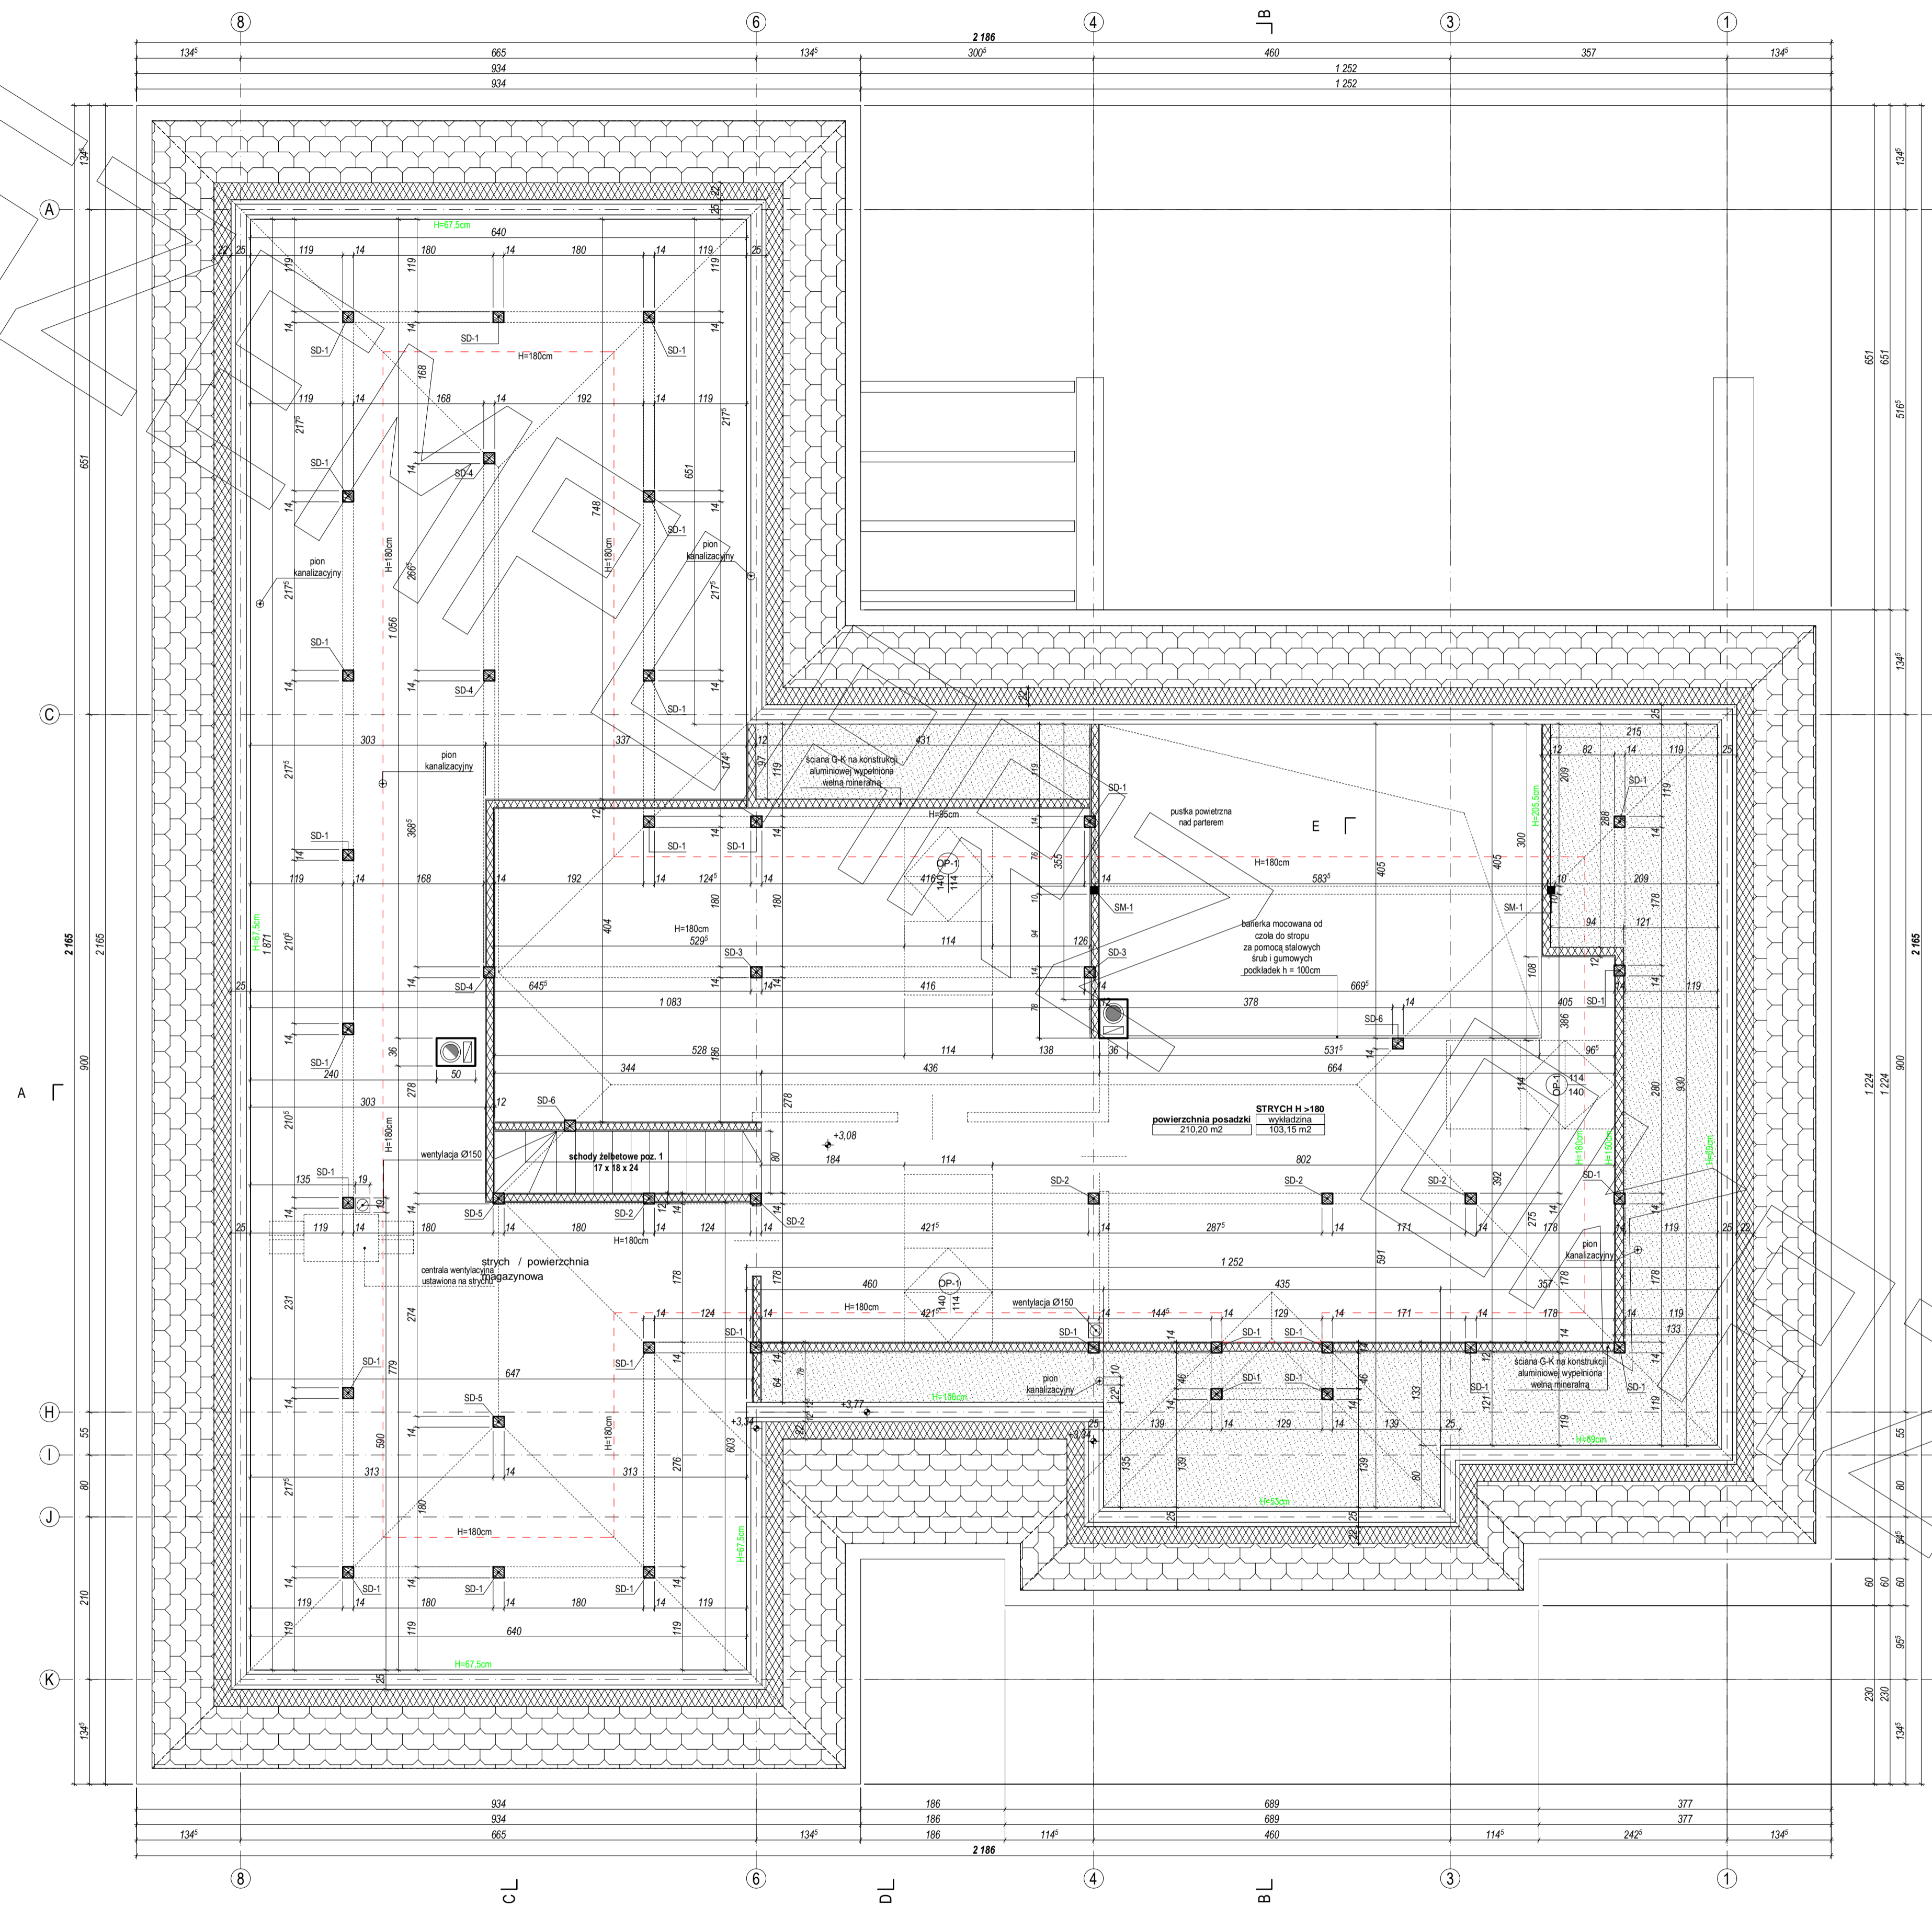

PRZEKRÓJ

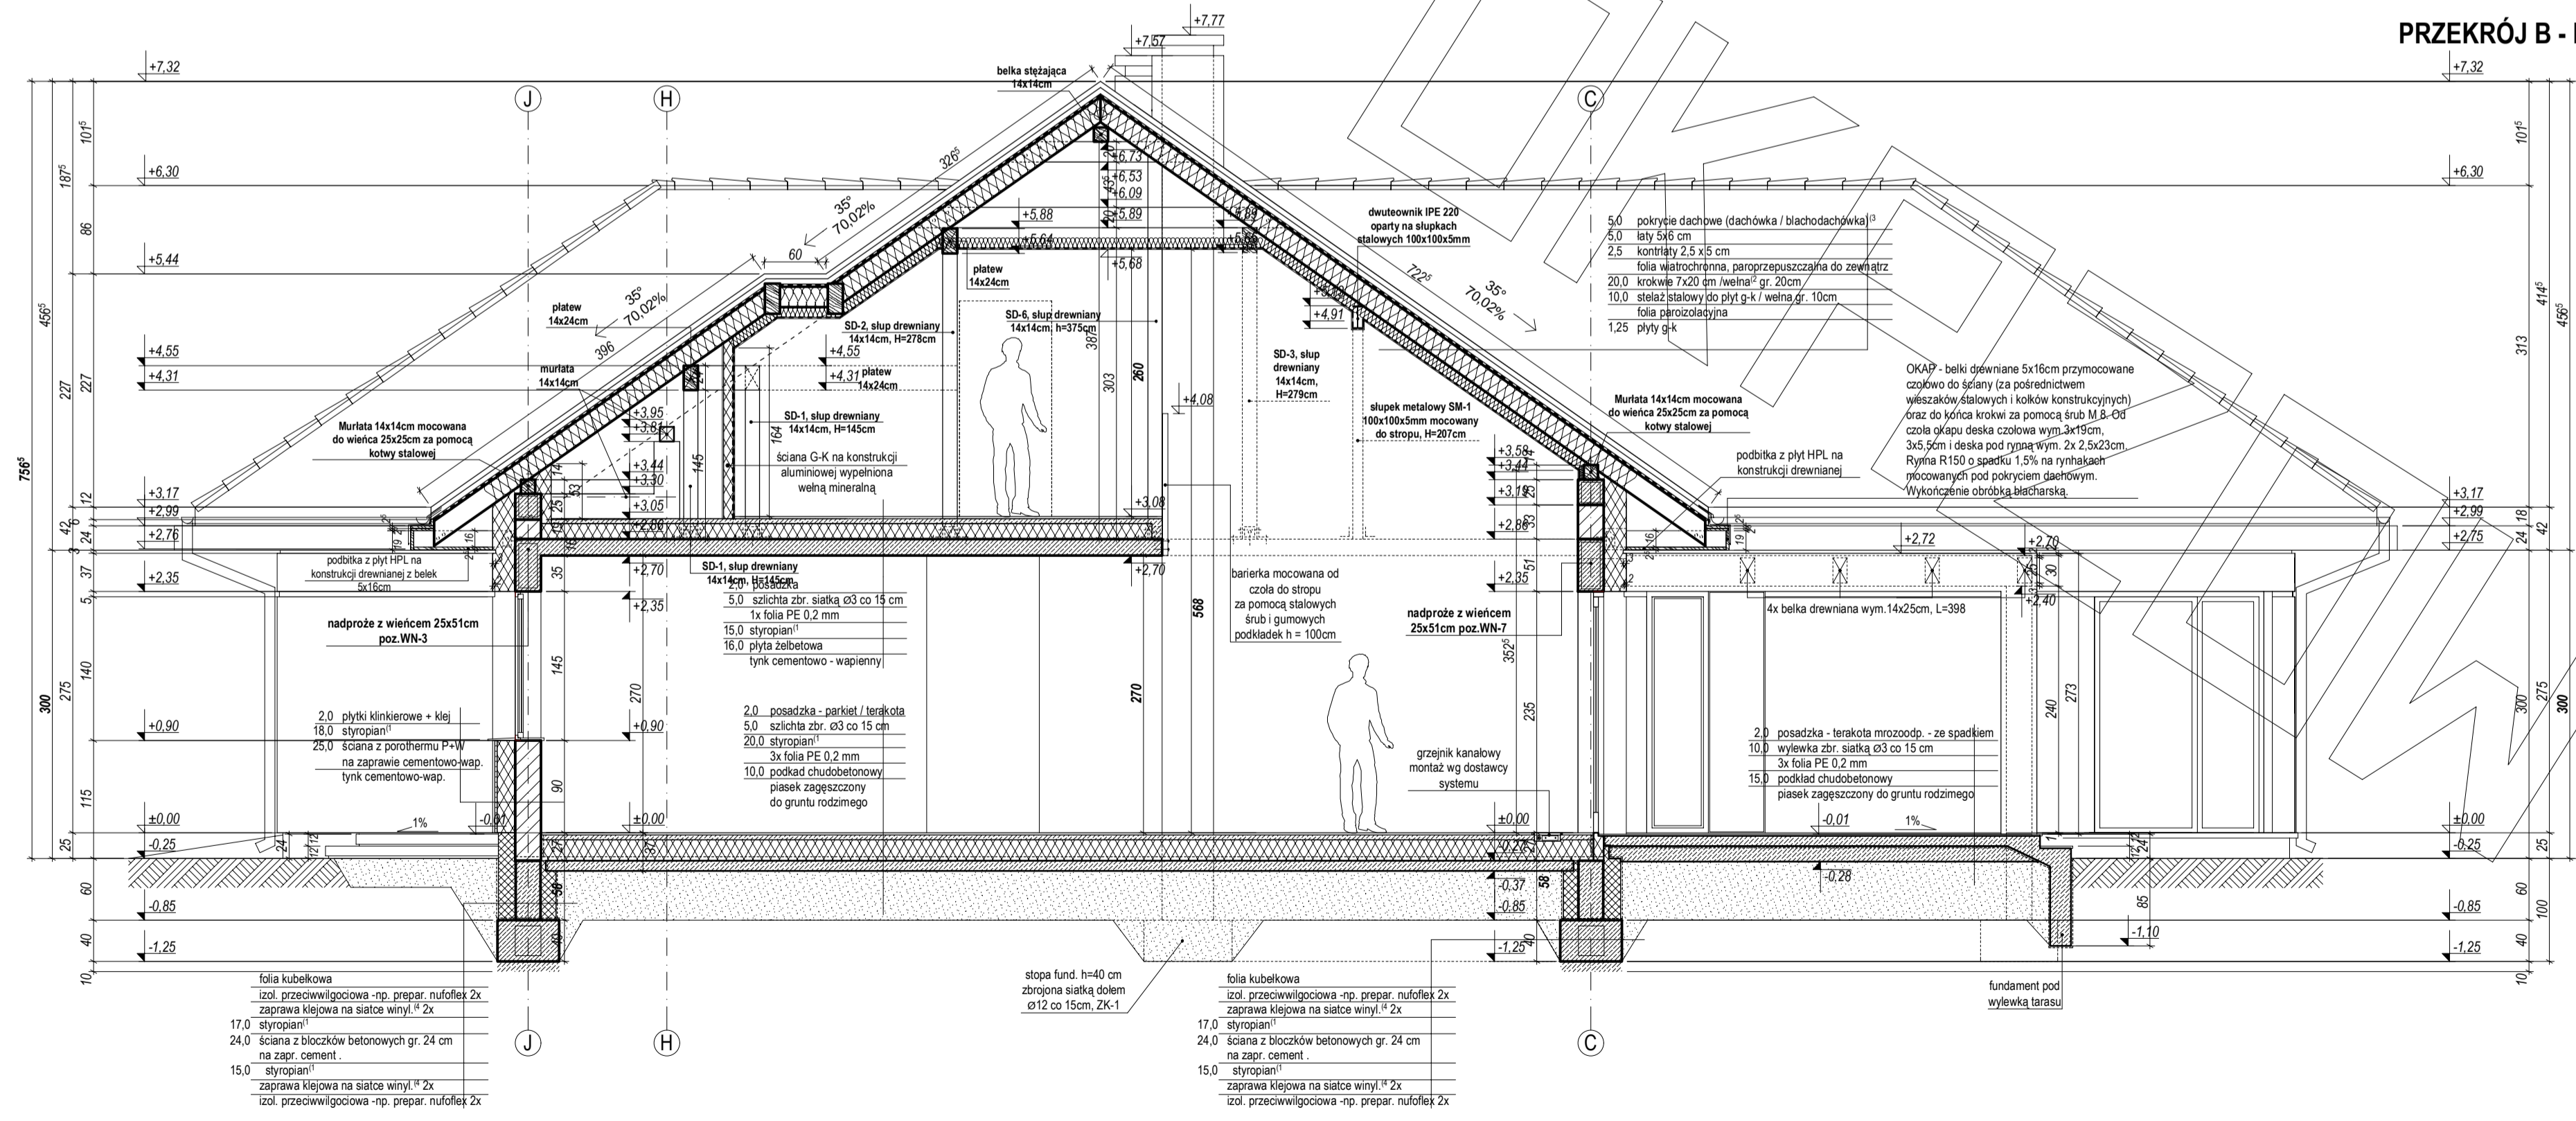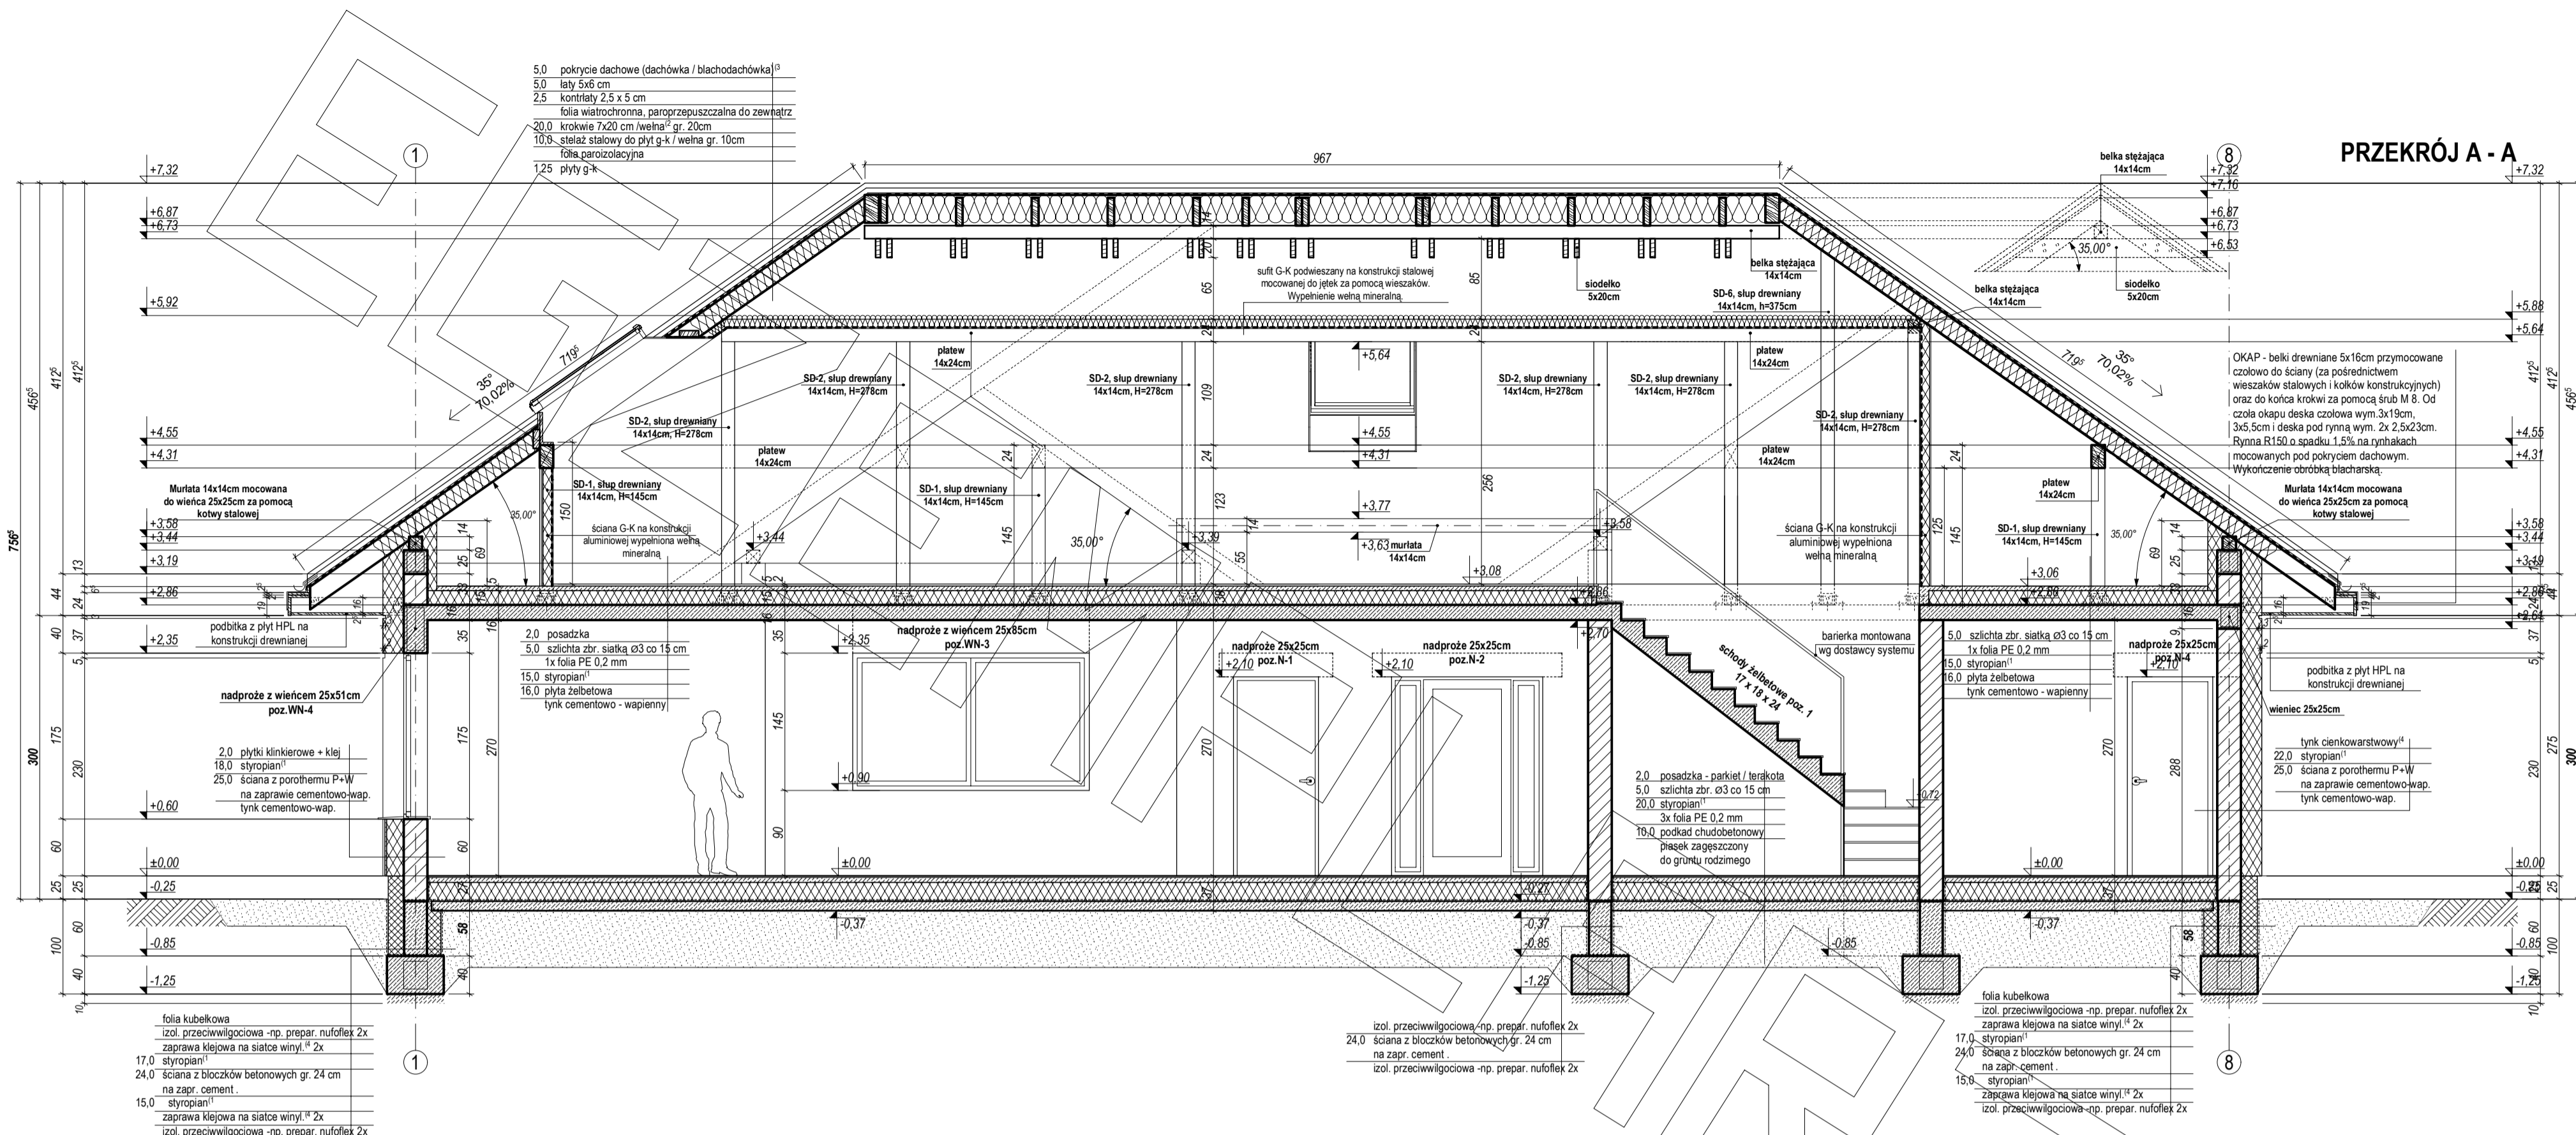

PRZEKRÓJ

