





RZUT PARTERU




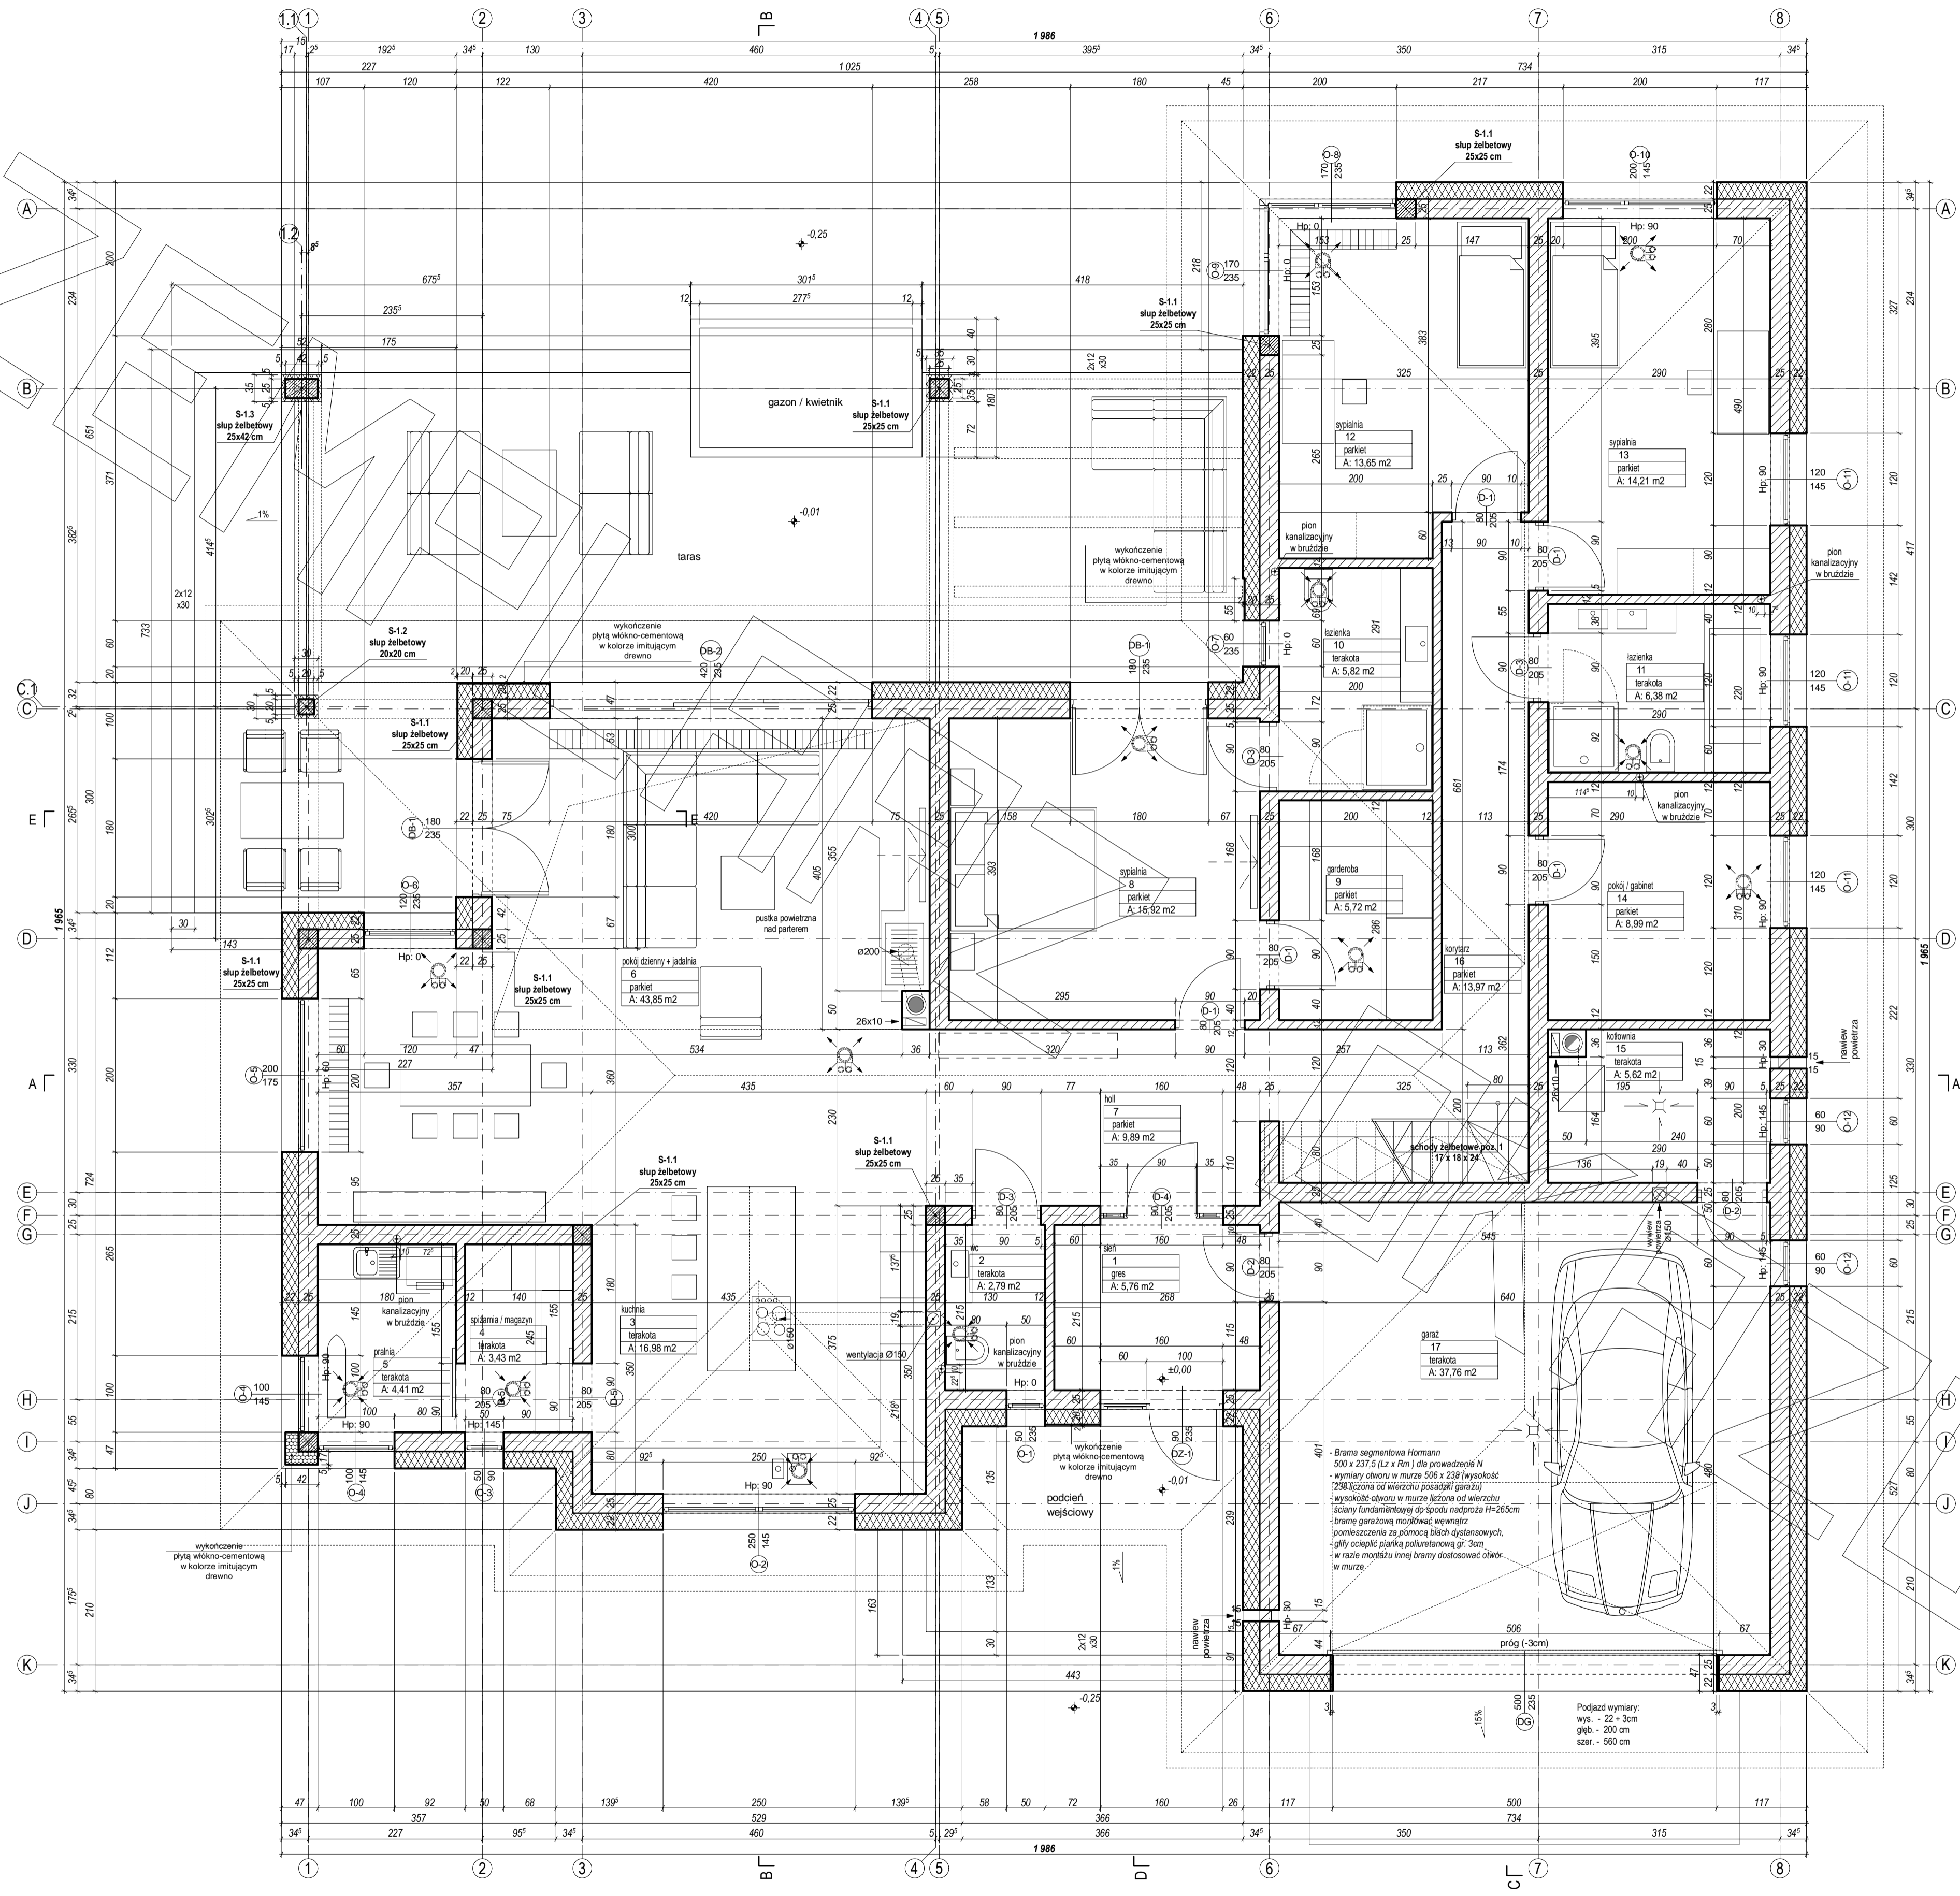



RZUT STRYCHU

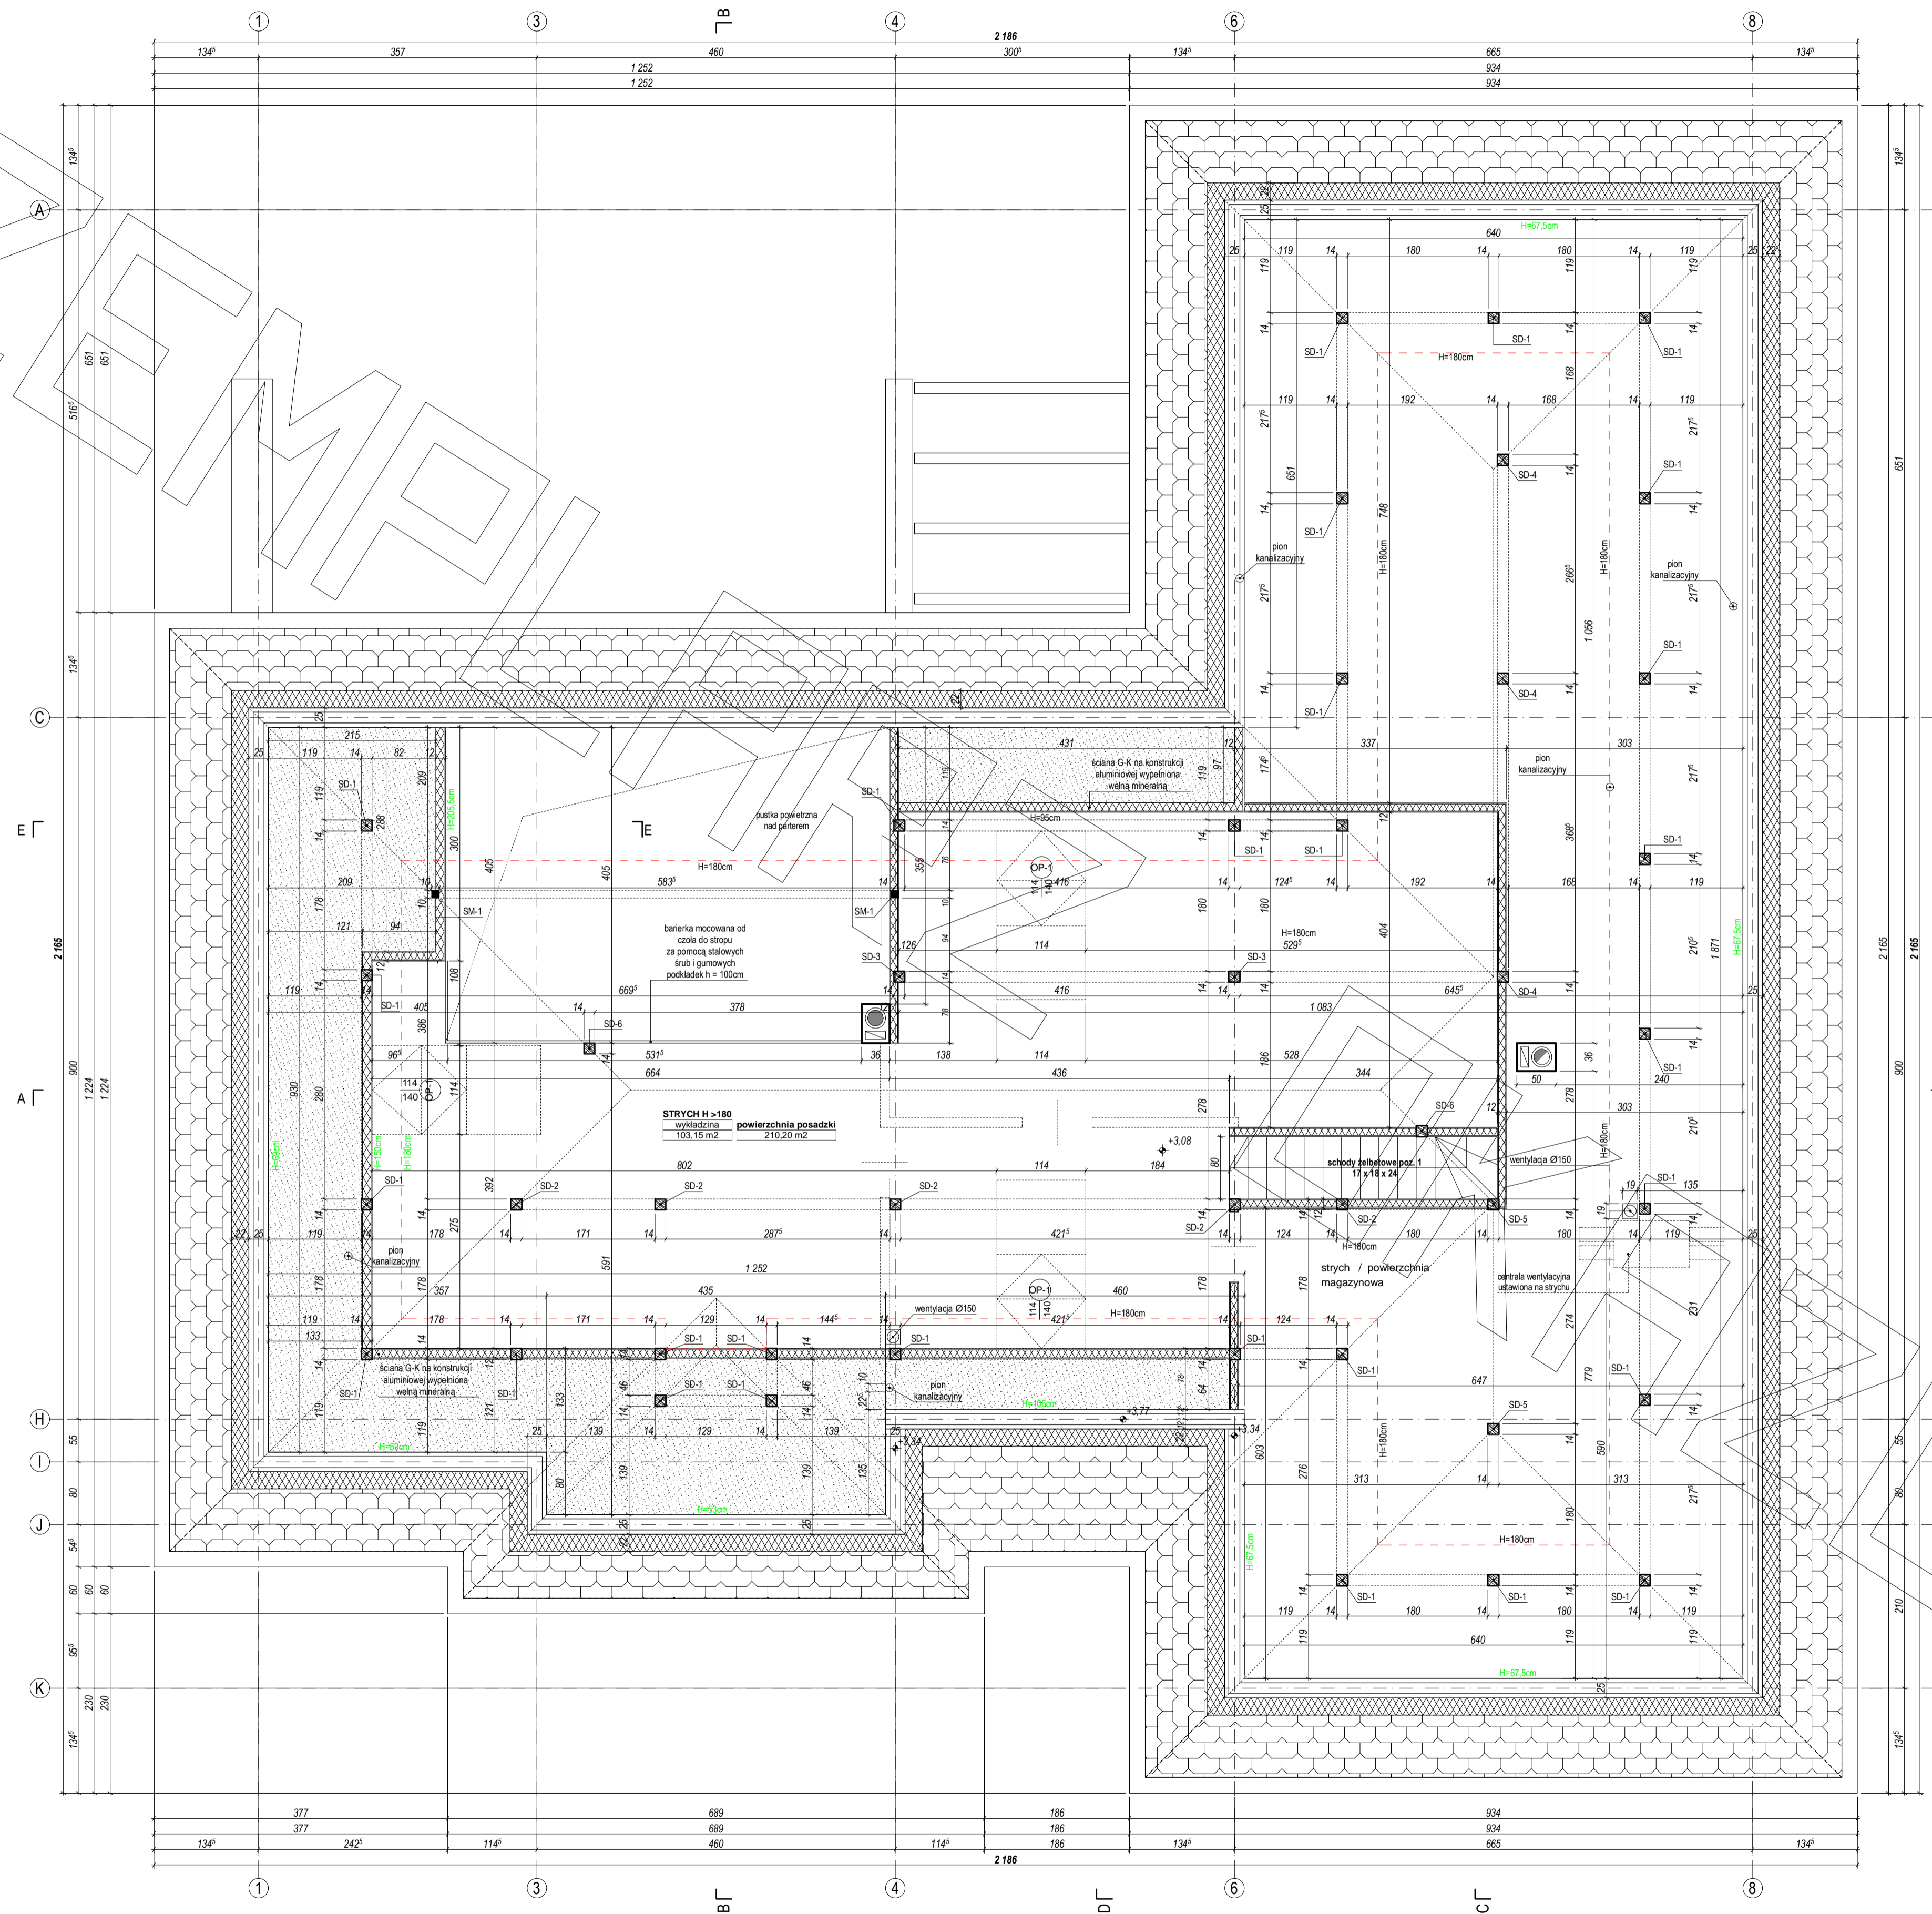

PRZEKRÓJ

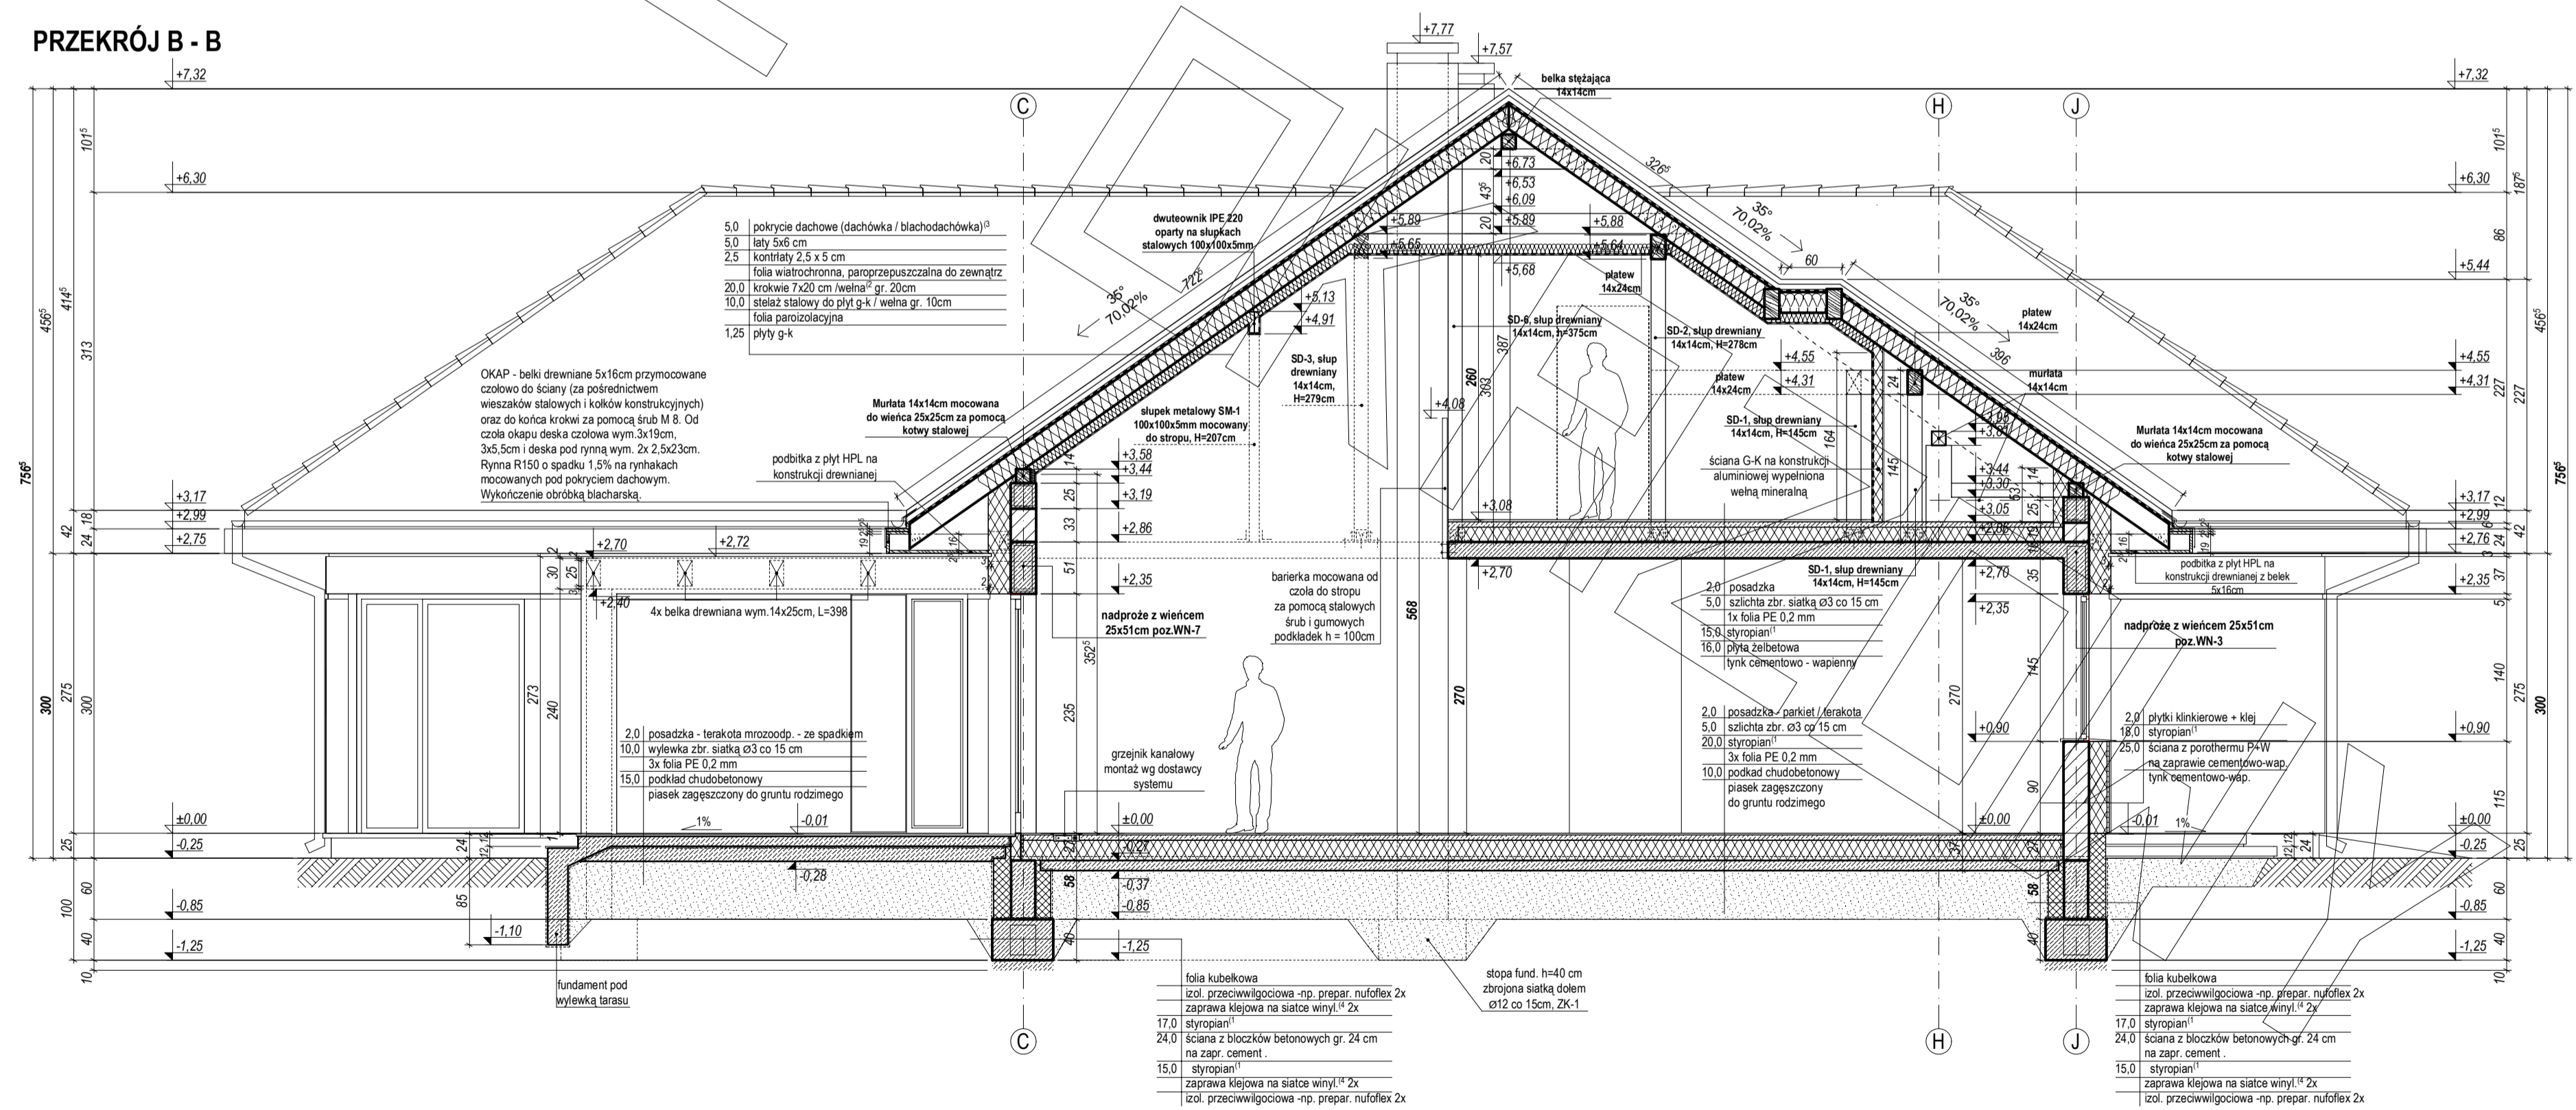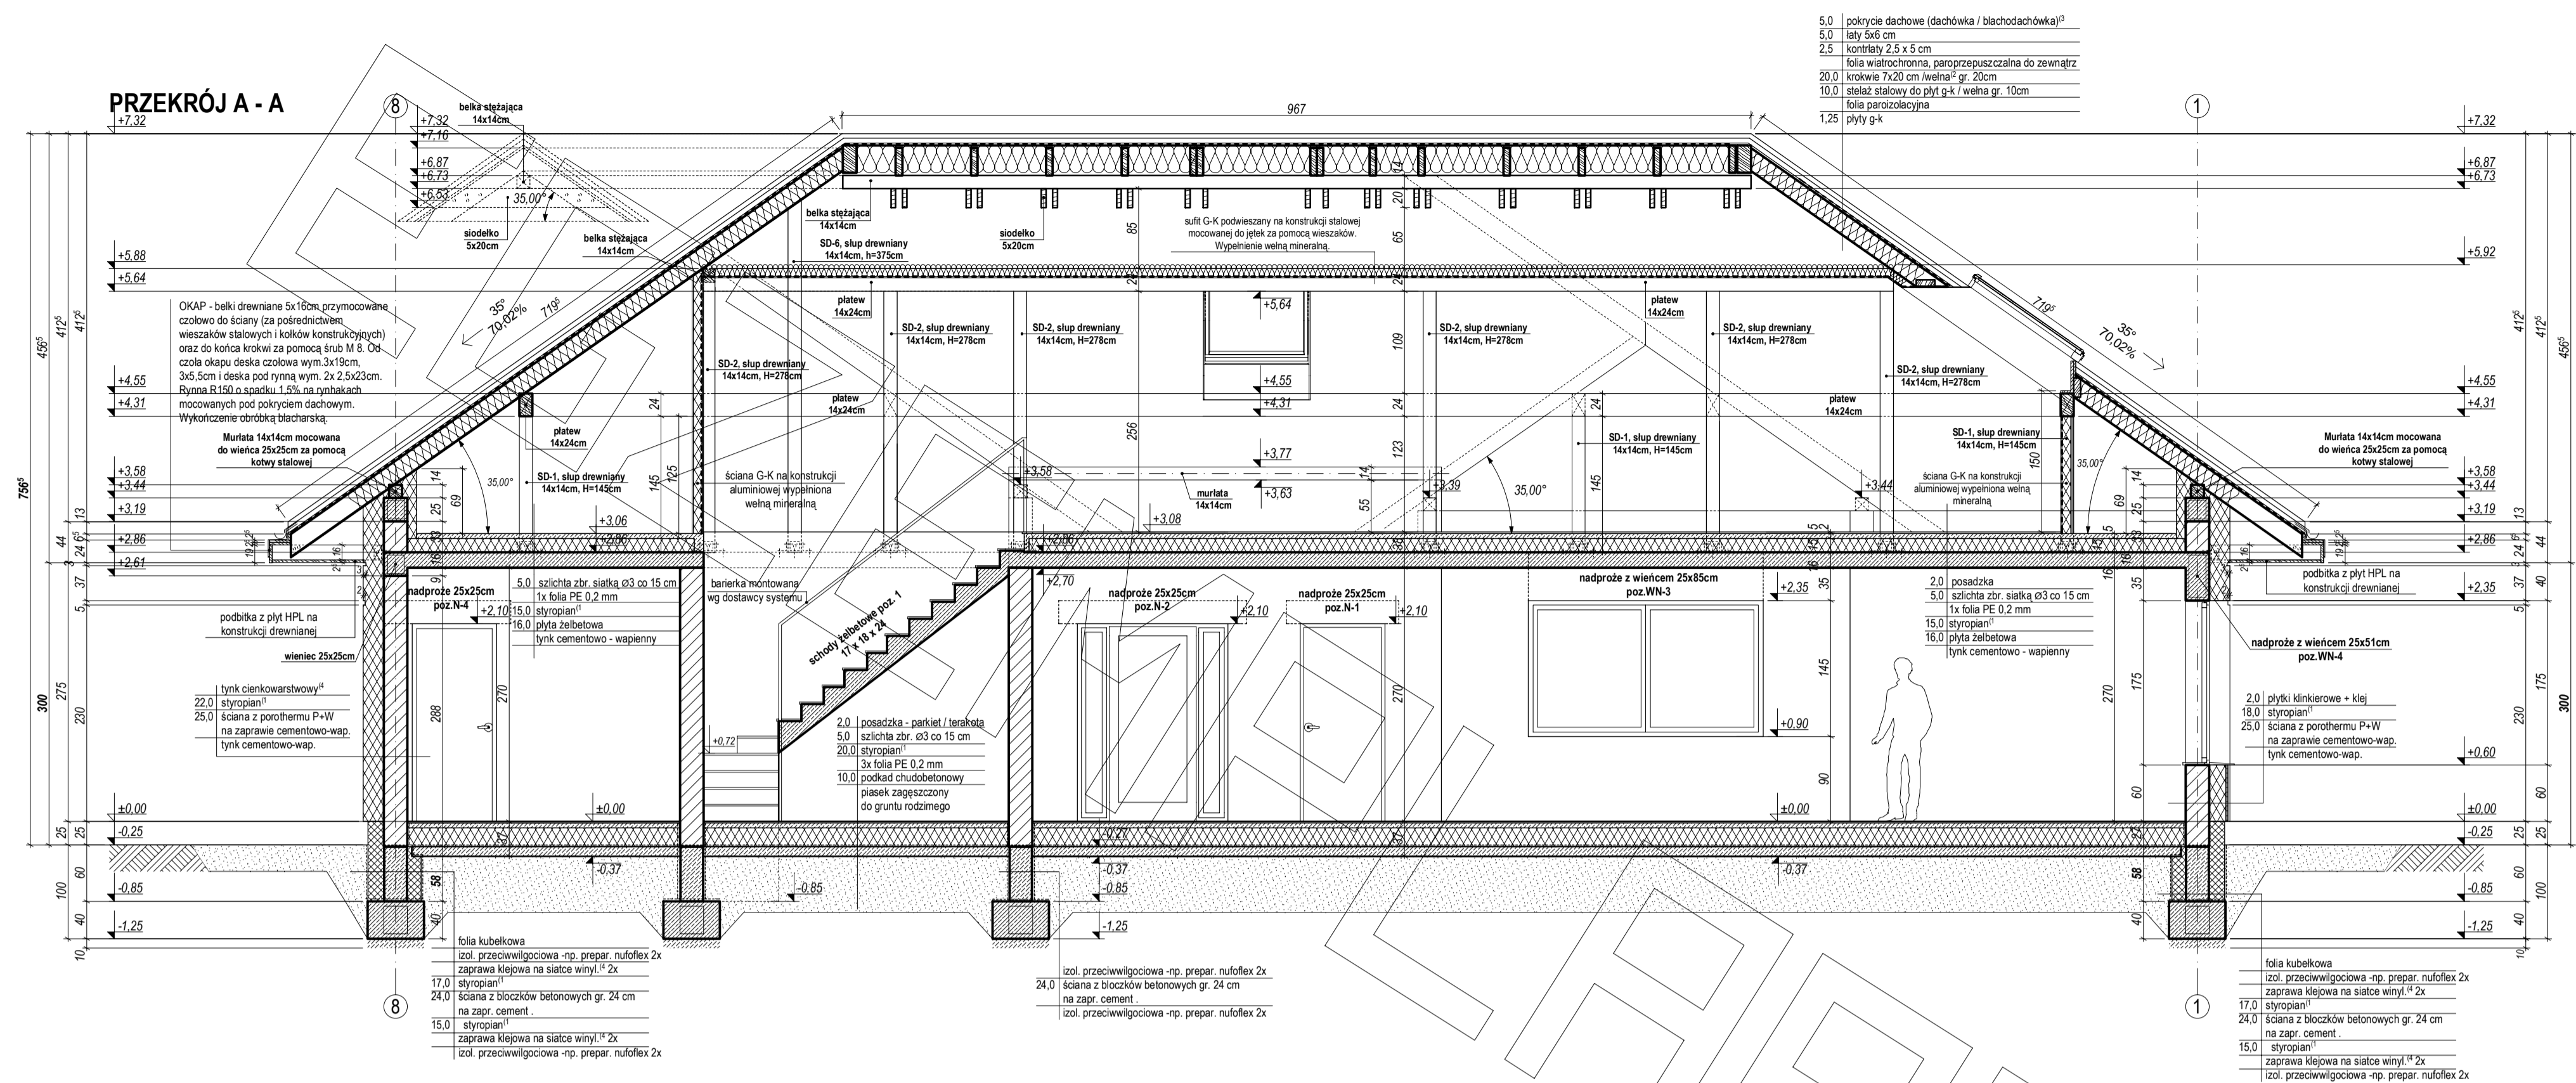

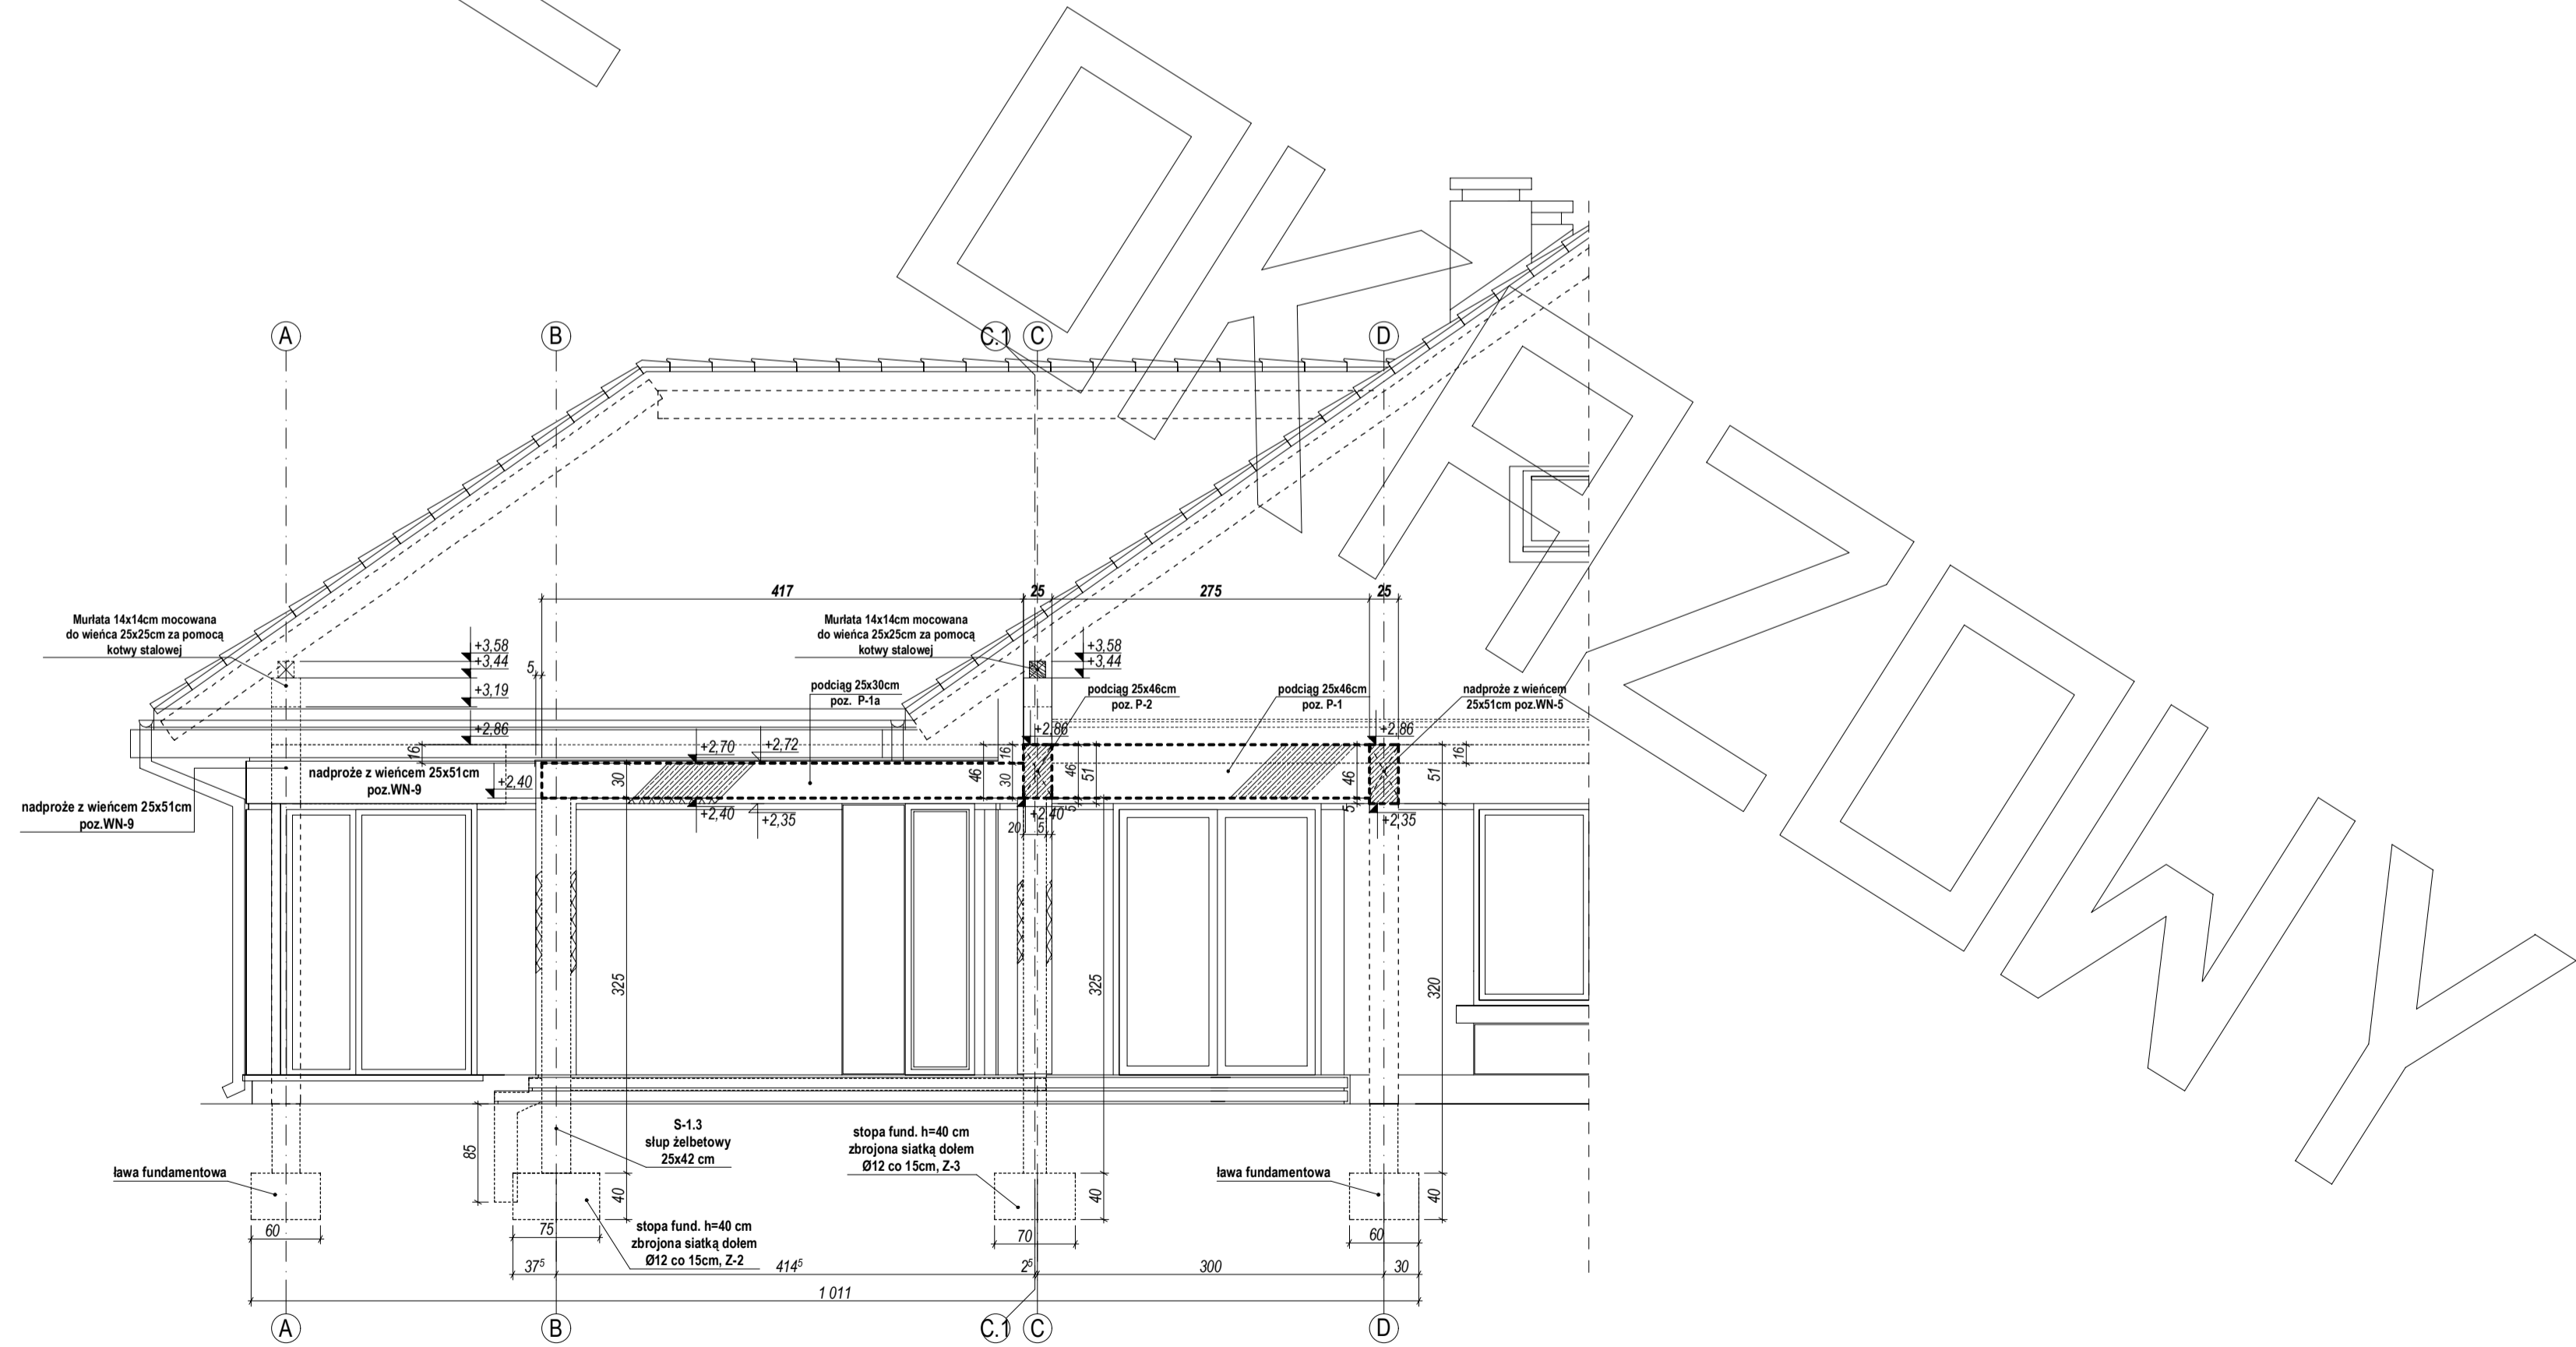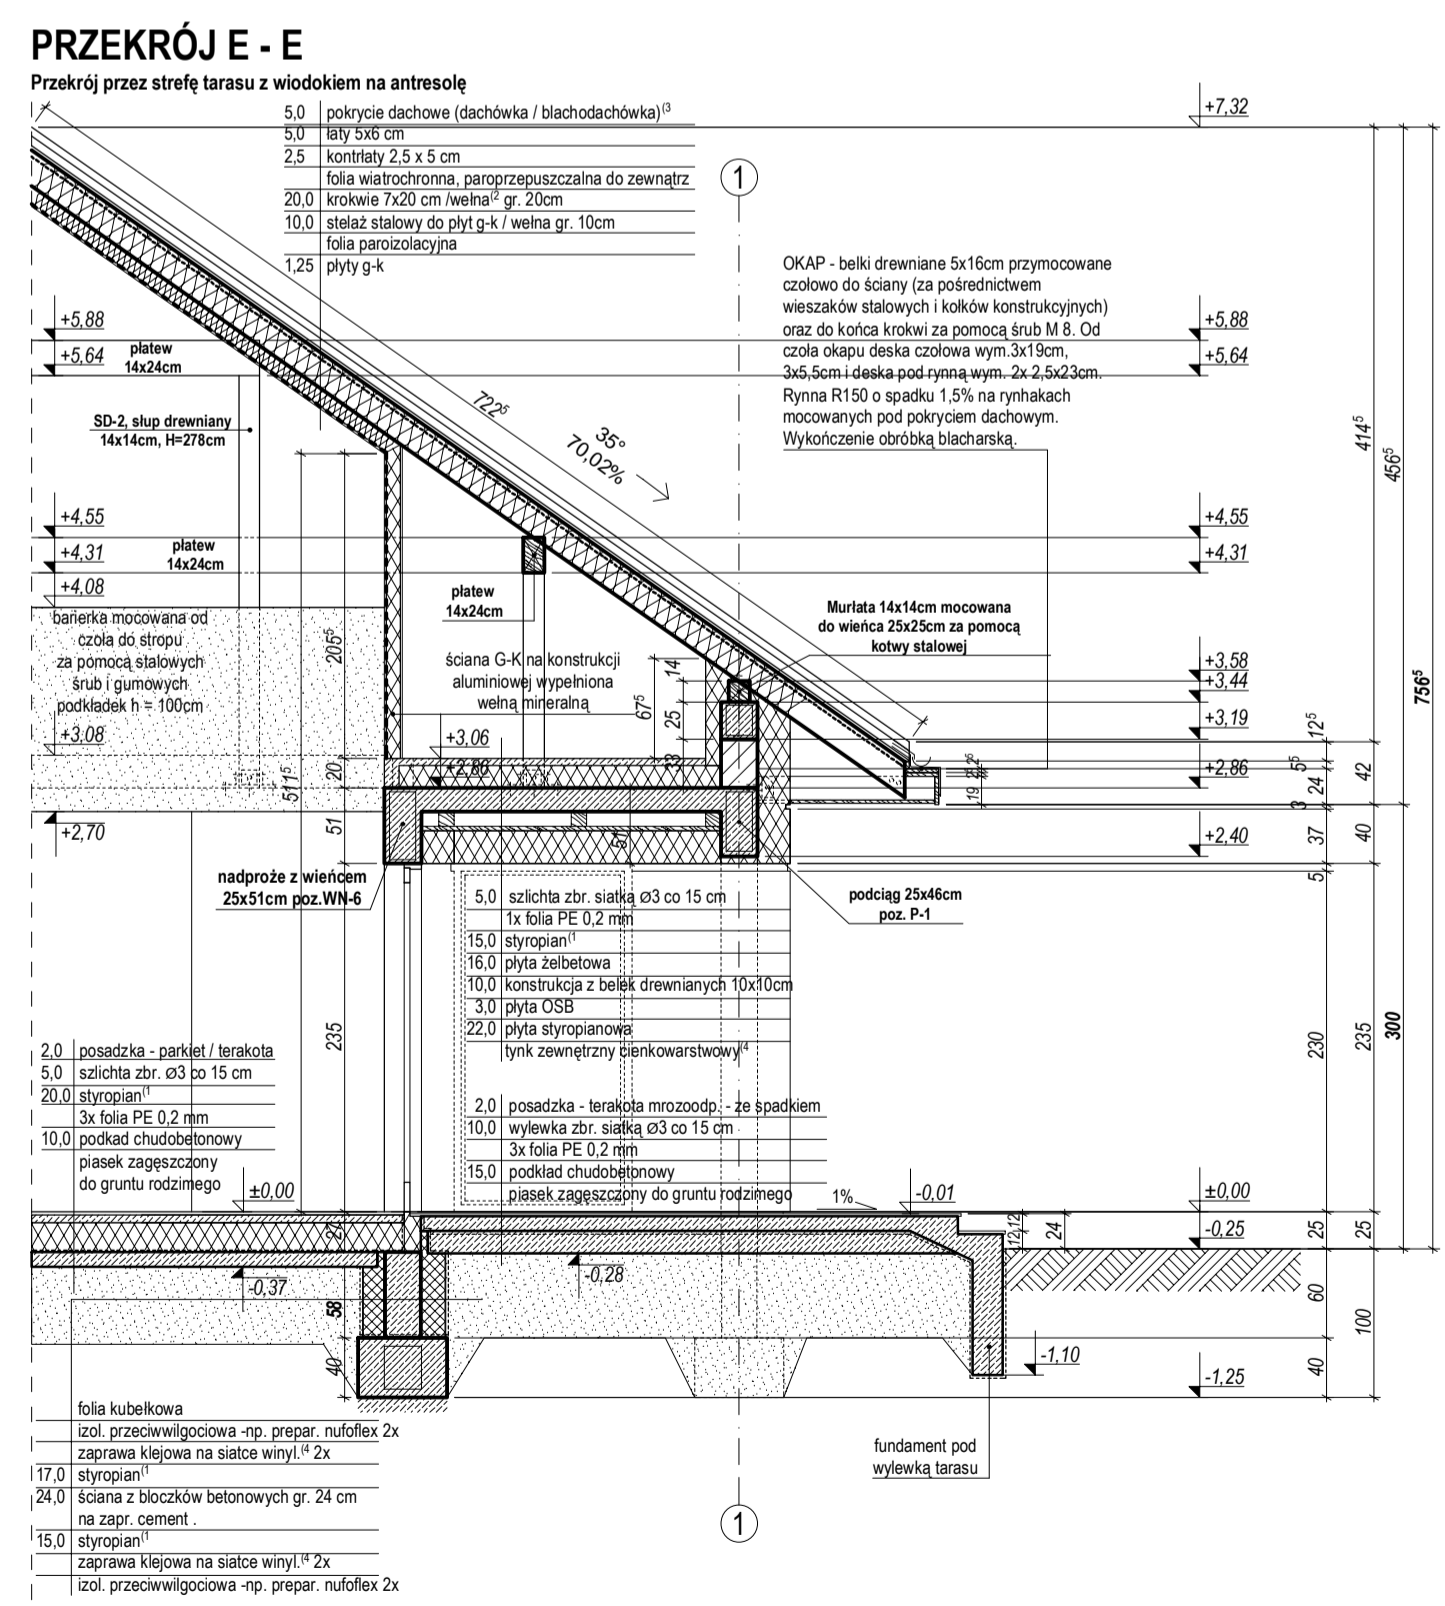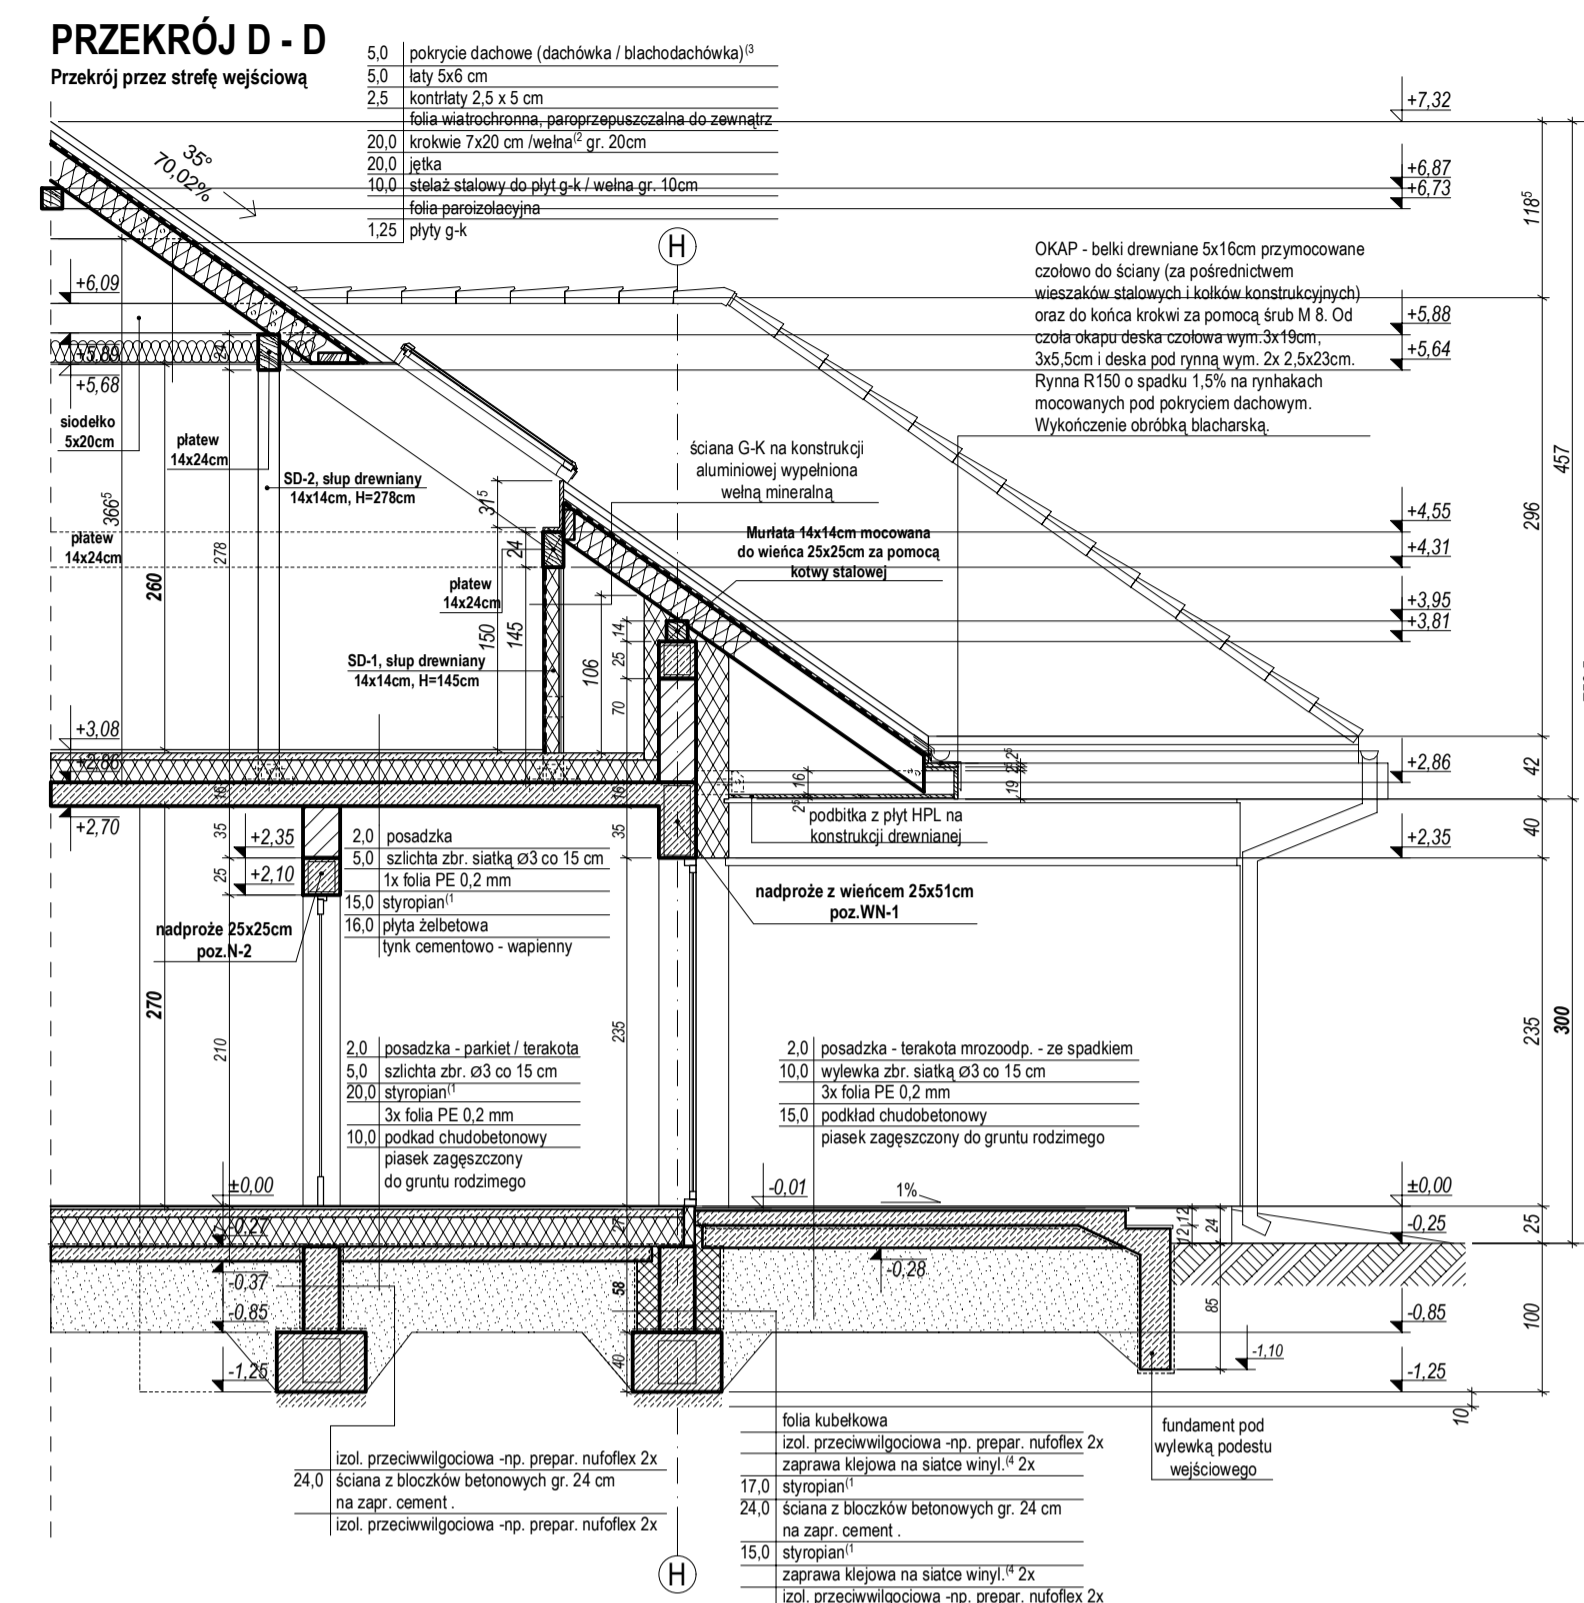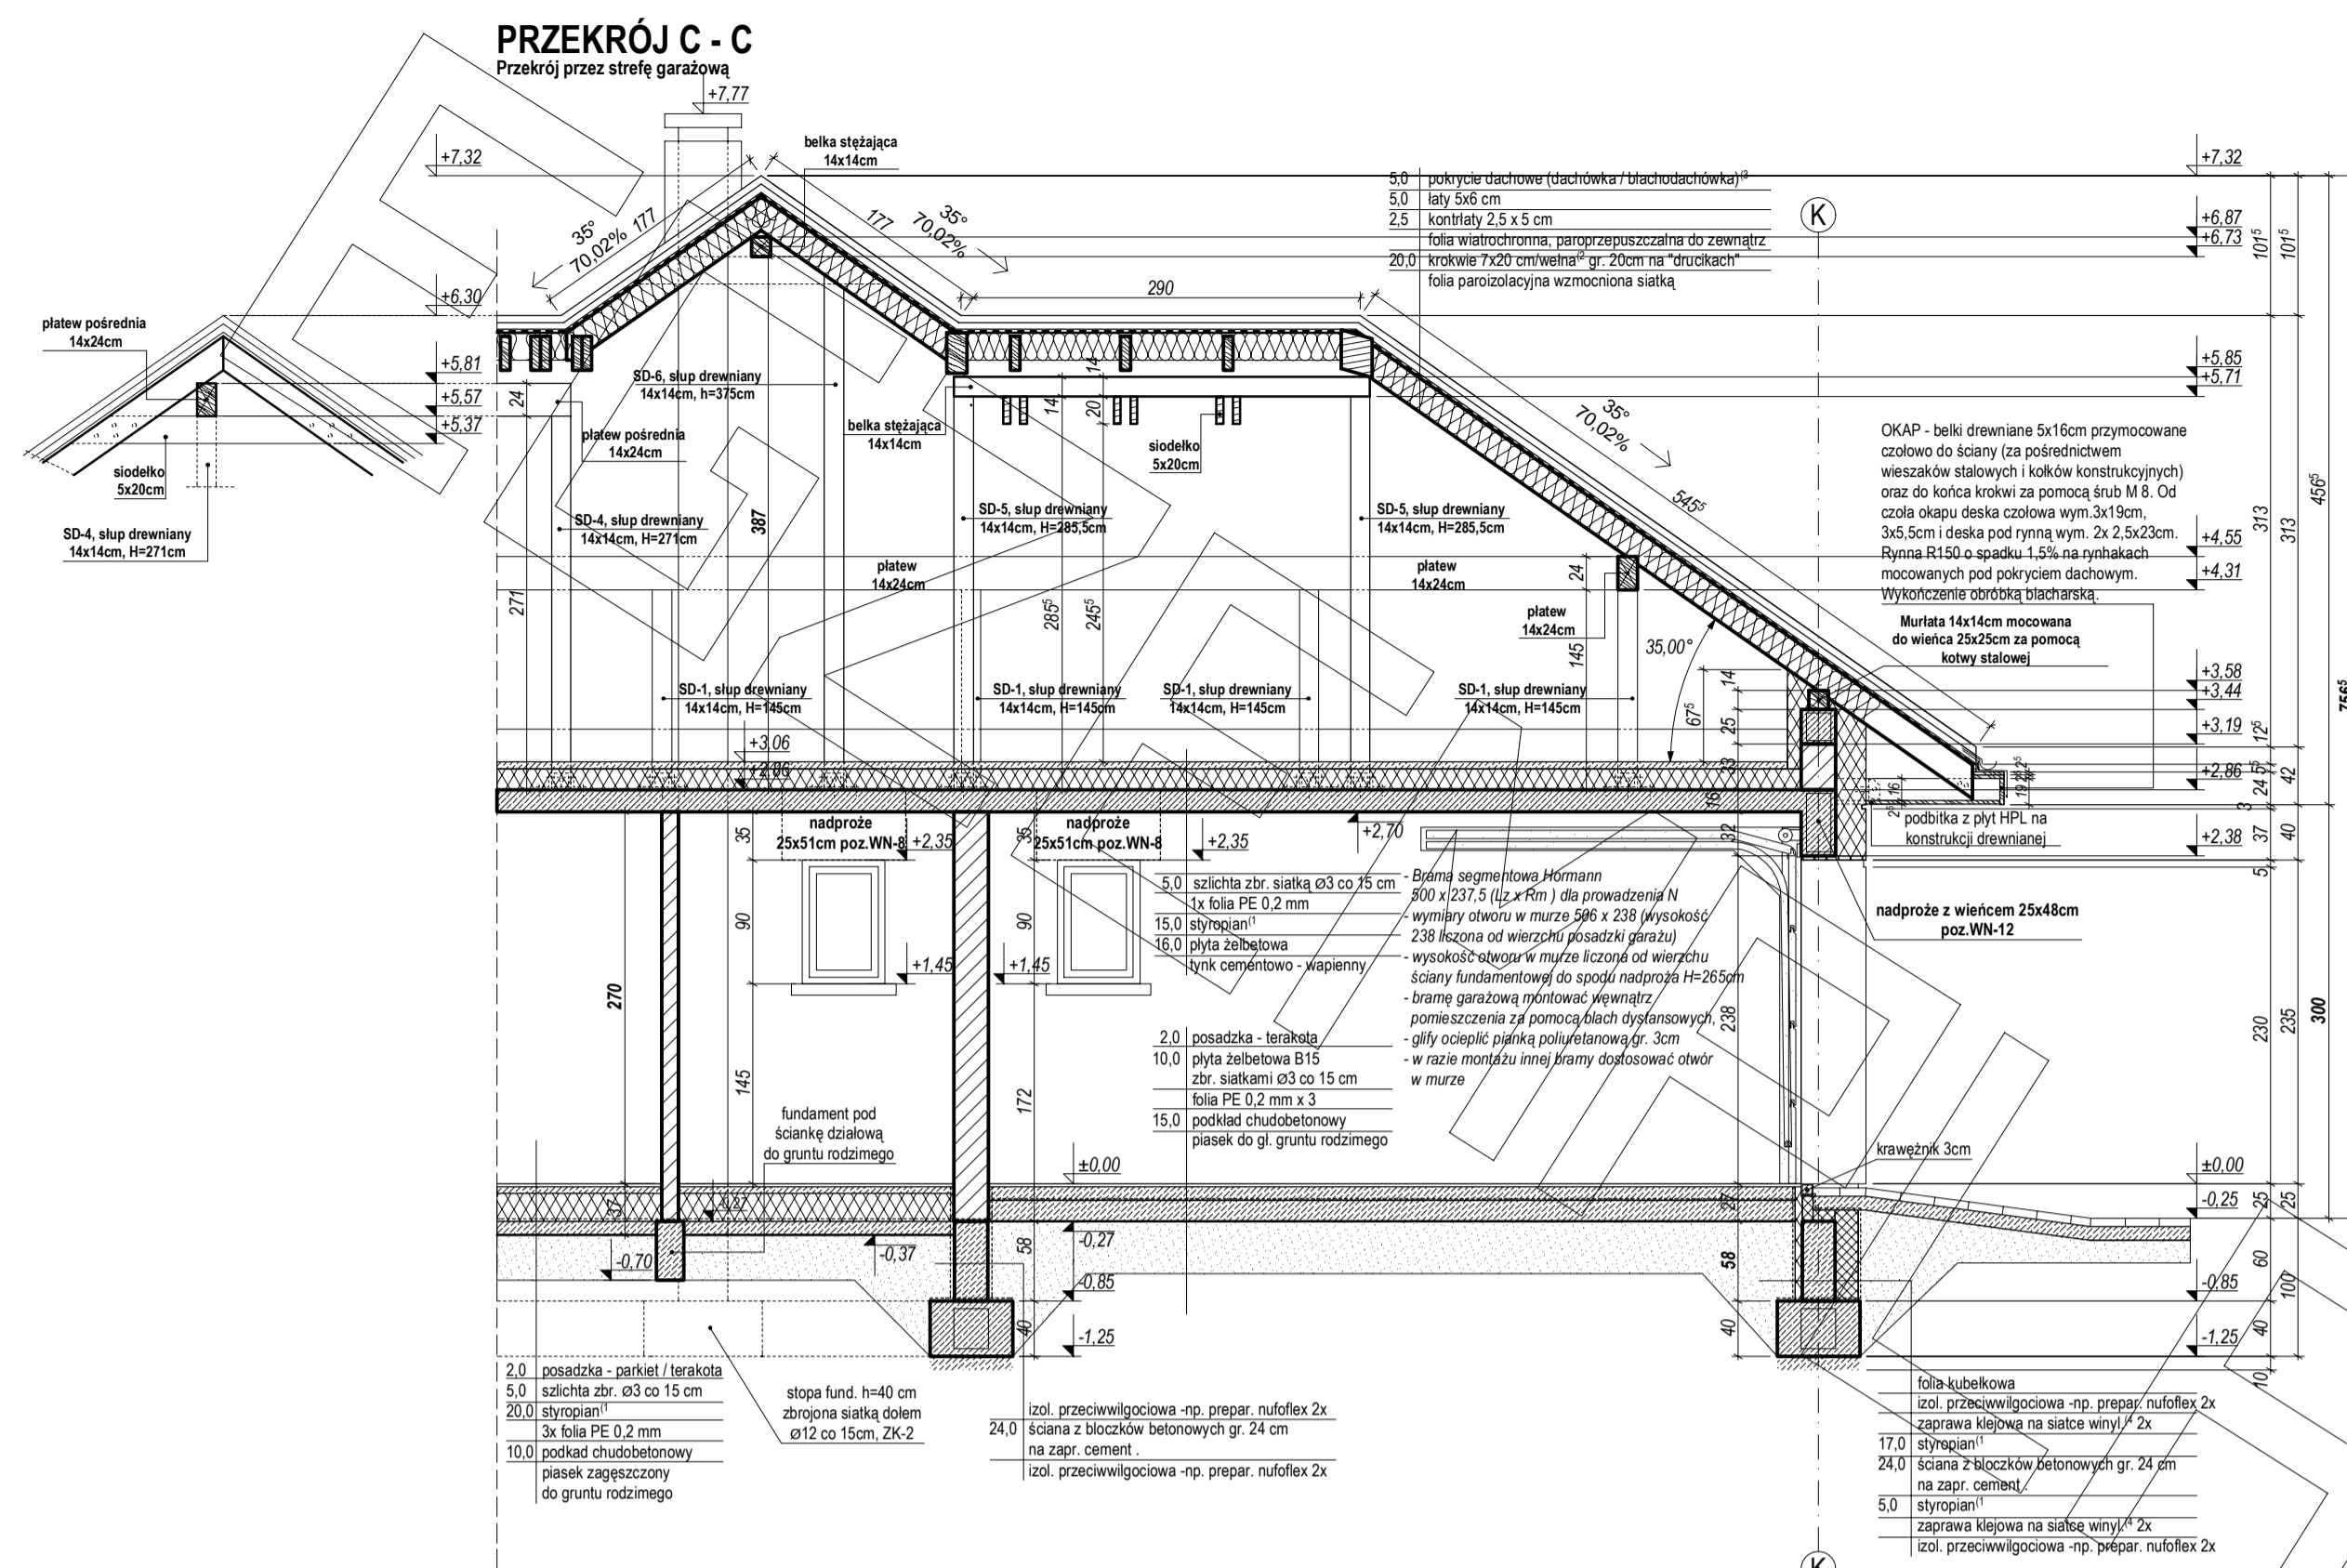

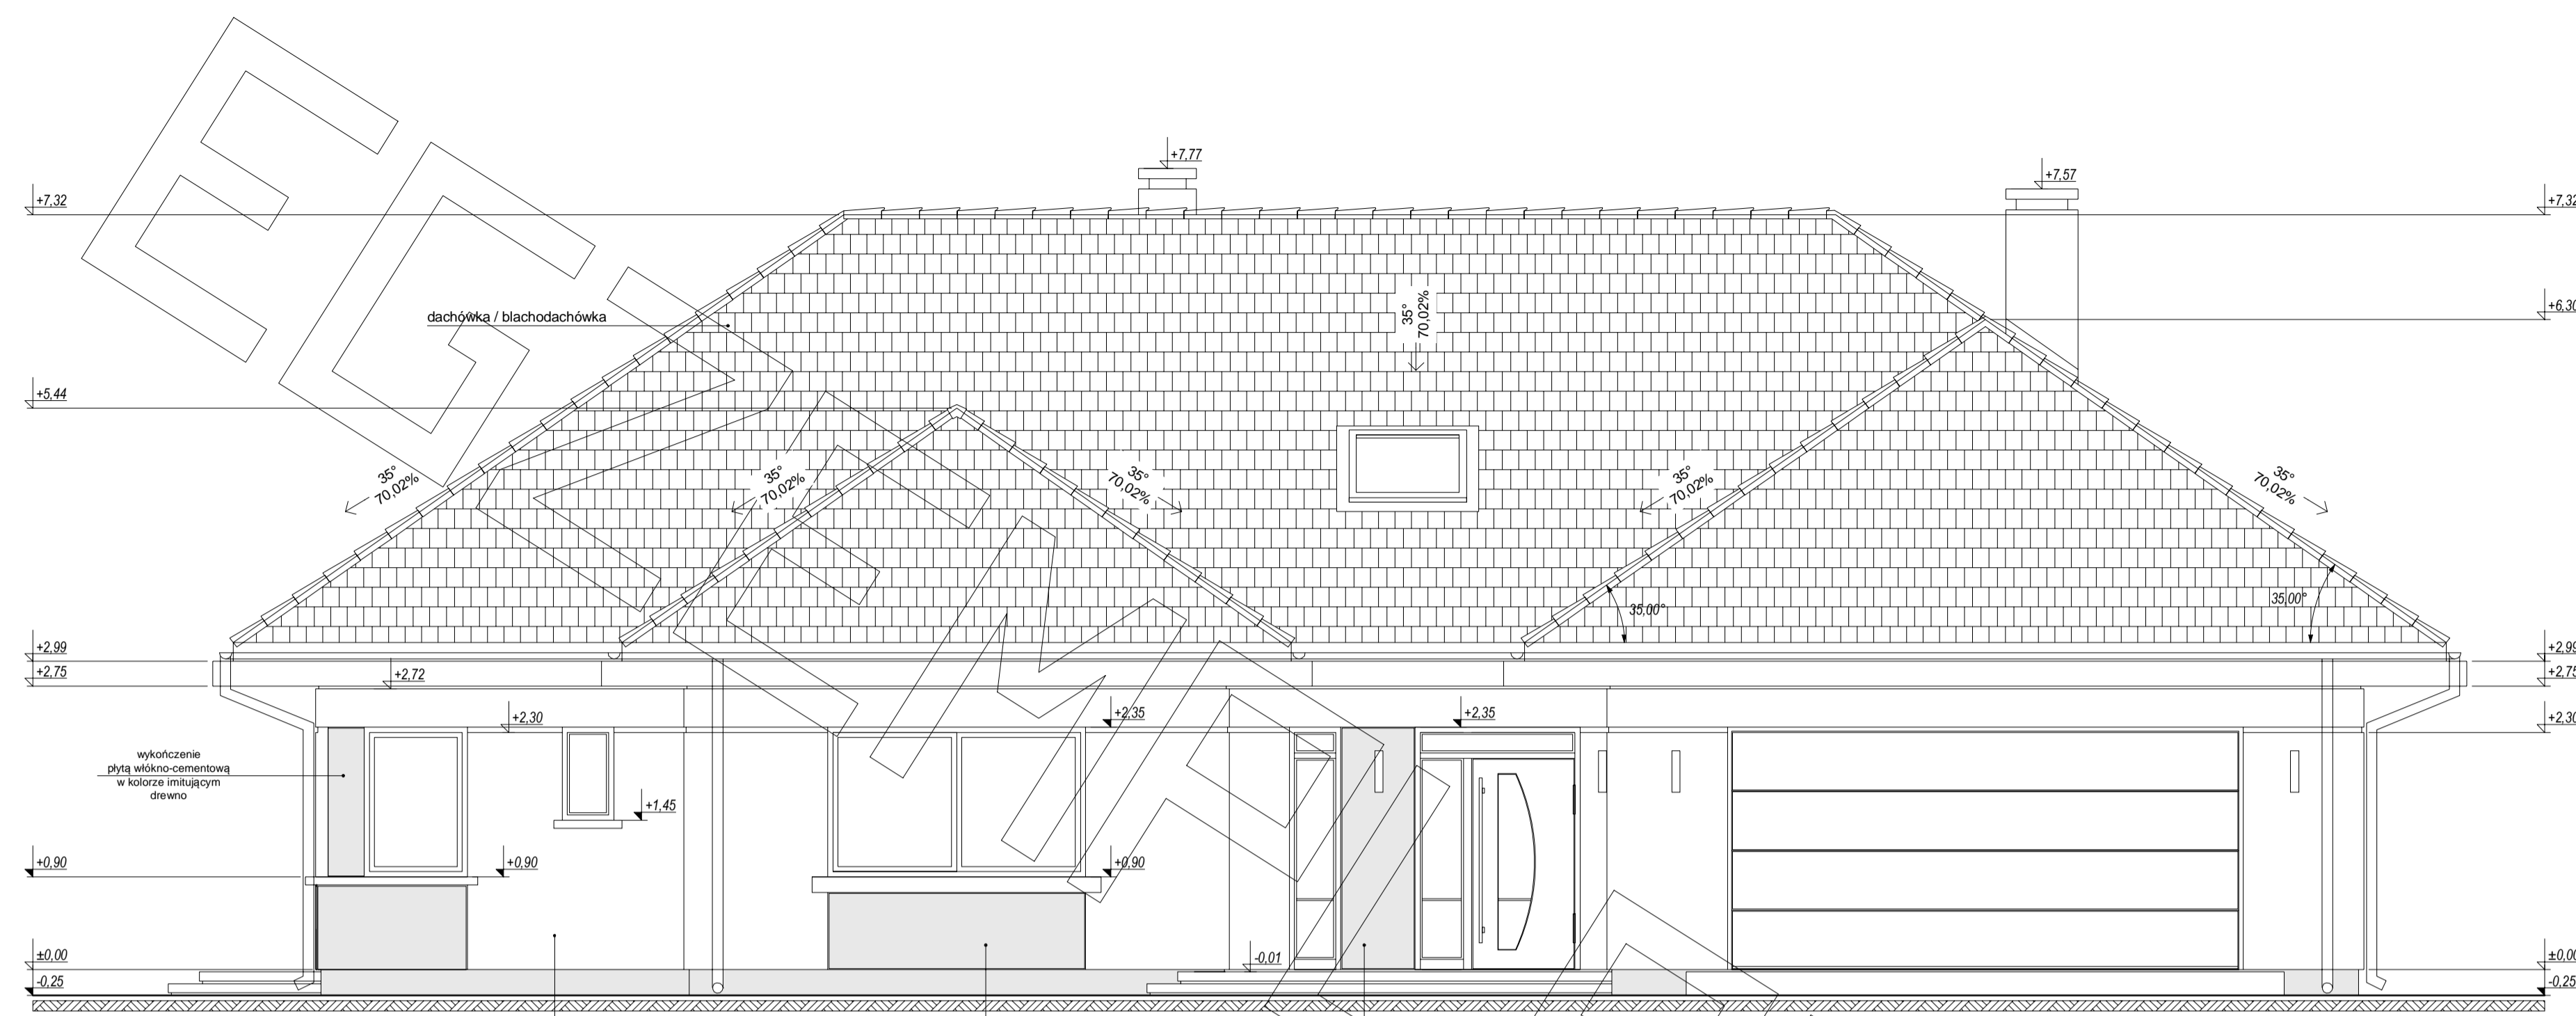


elewacja frontowa :

tylnik cieniokwarstwowy

wykończenie elewacji okładziną z kamienia lub płytkami klinkerowymi w jasnym kolorze

wykończenie elewacji płytą halukowo-cementową w kolorze imitującym drewno

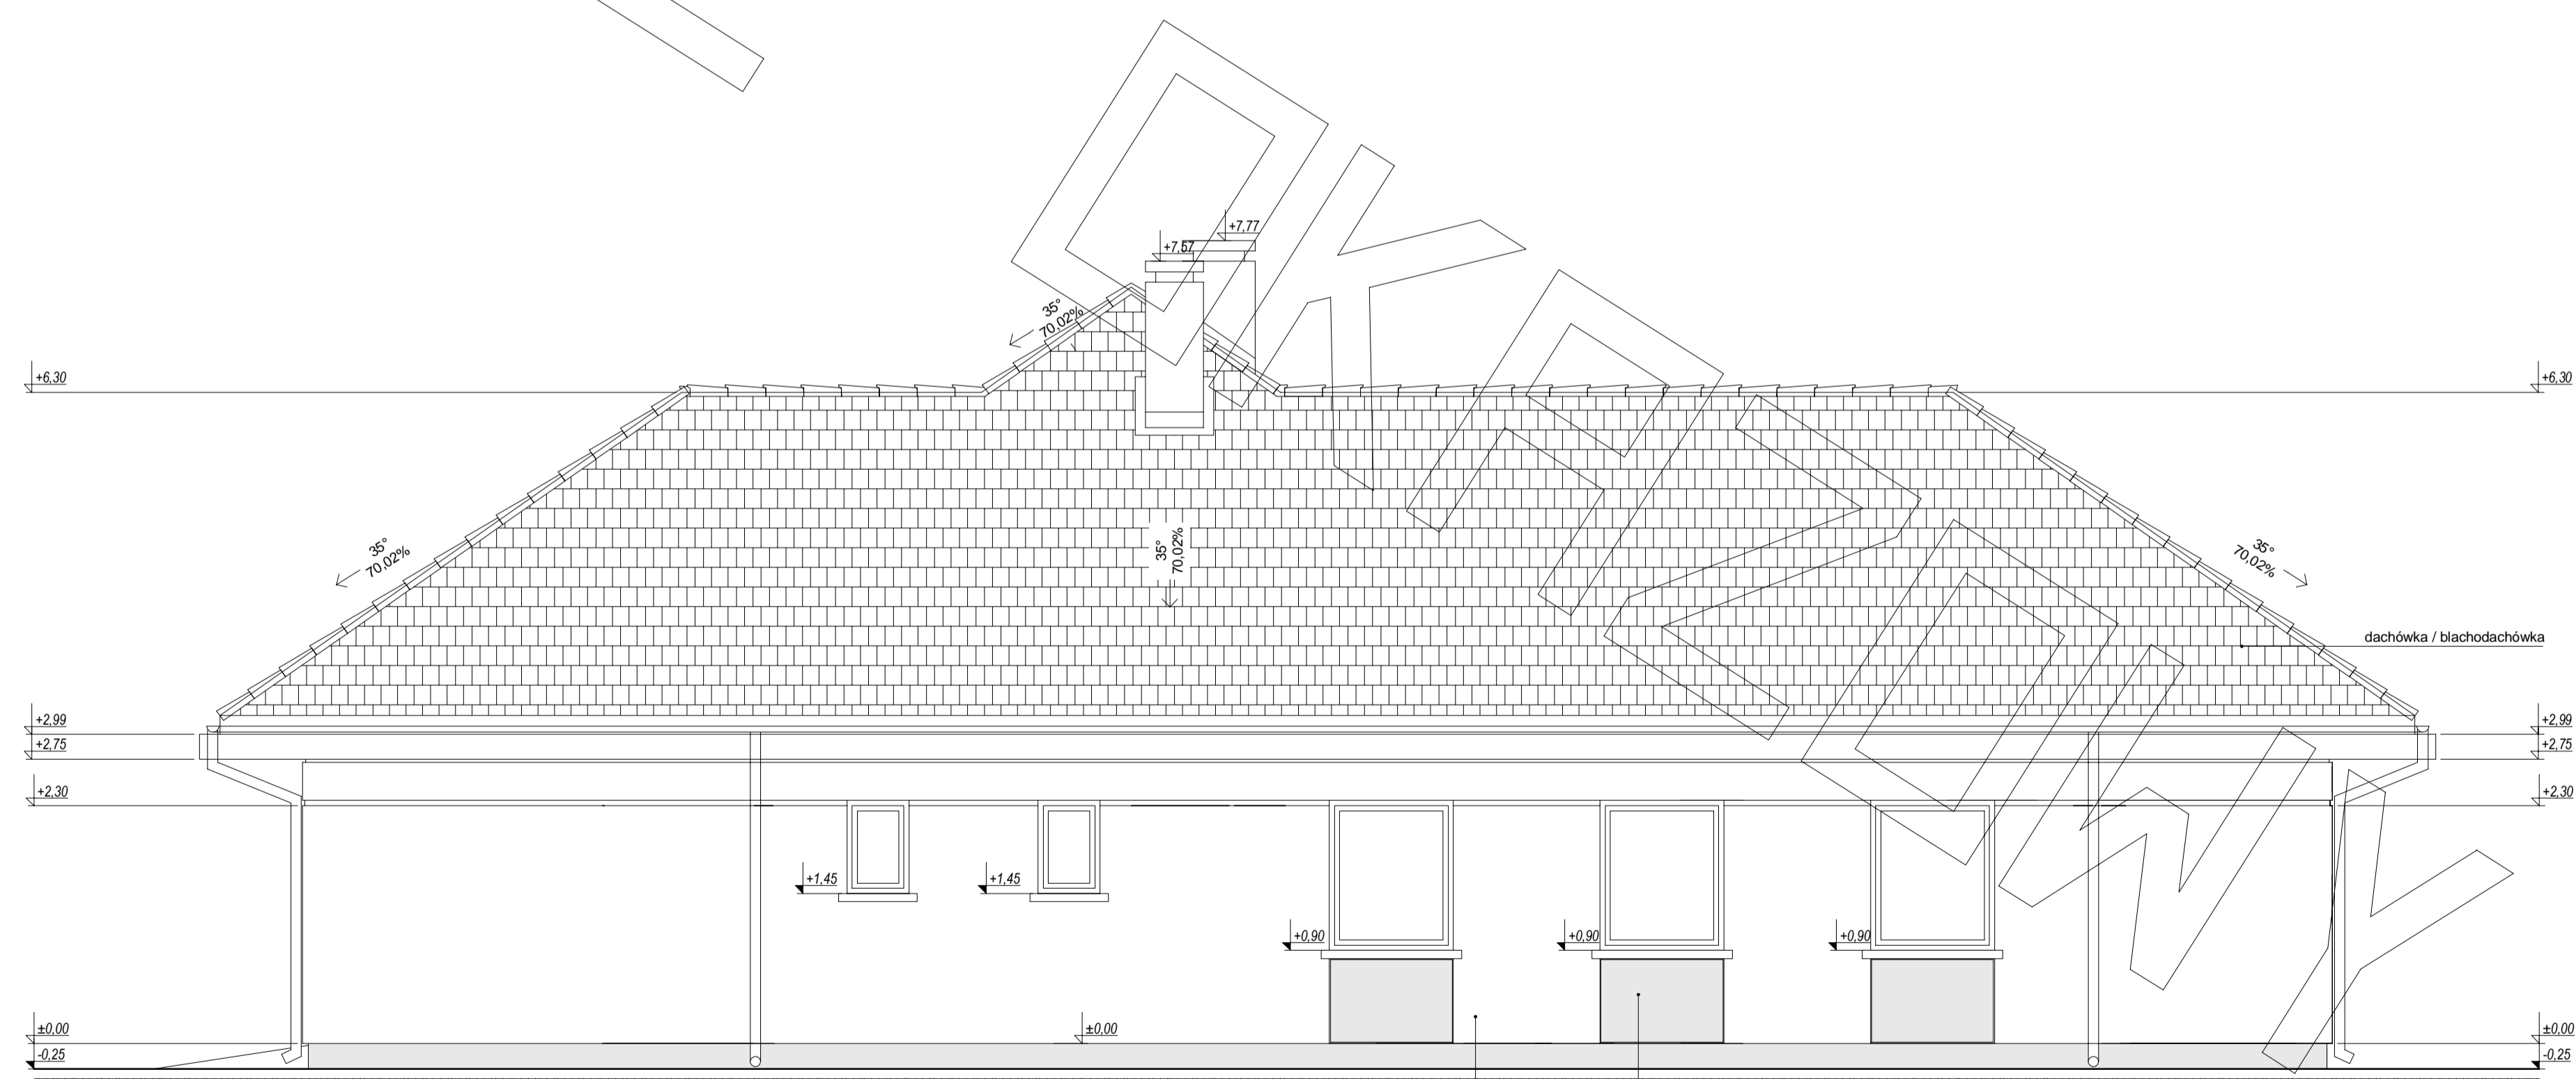

elewacja boczna :

tylnik cieniokwarstwowy

wykończenie elewacji okładziną z kamienia lub płytkami klinkerowymi w jasnym kolorze

