




# RZUT PARTERU

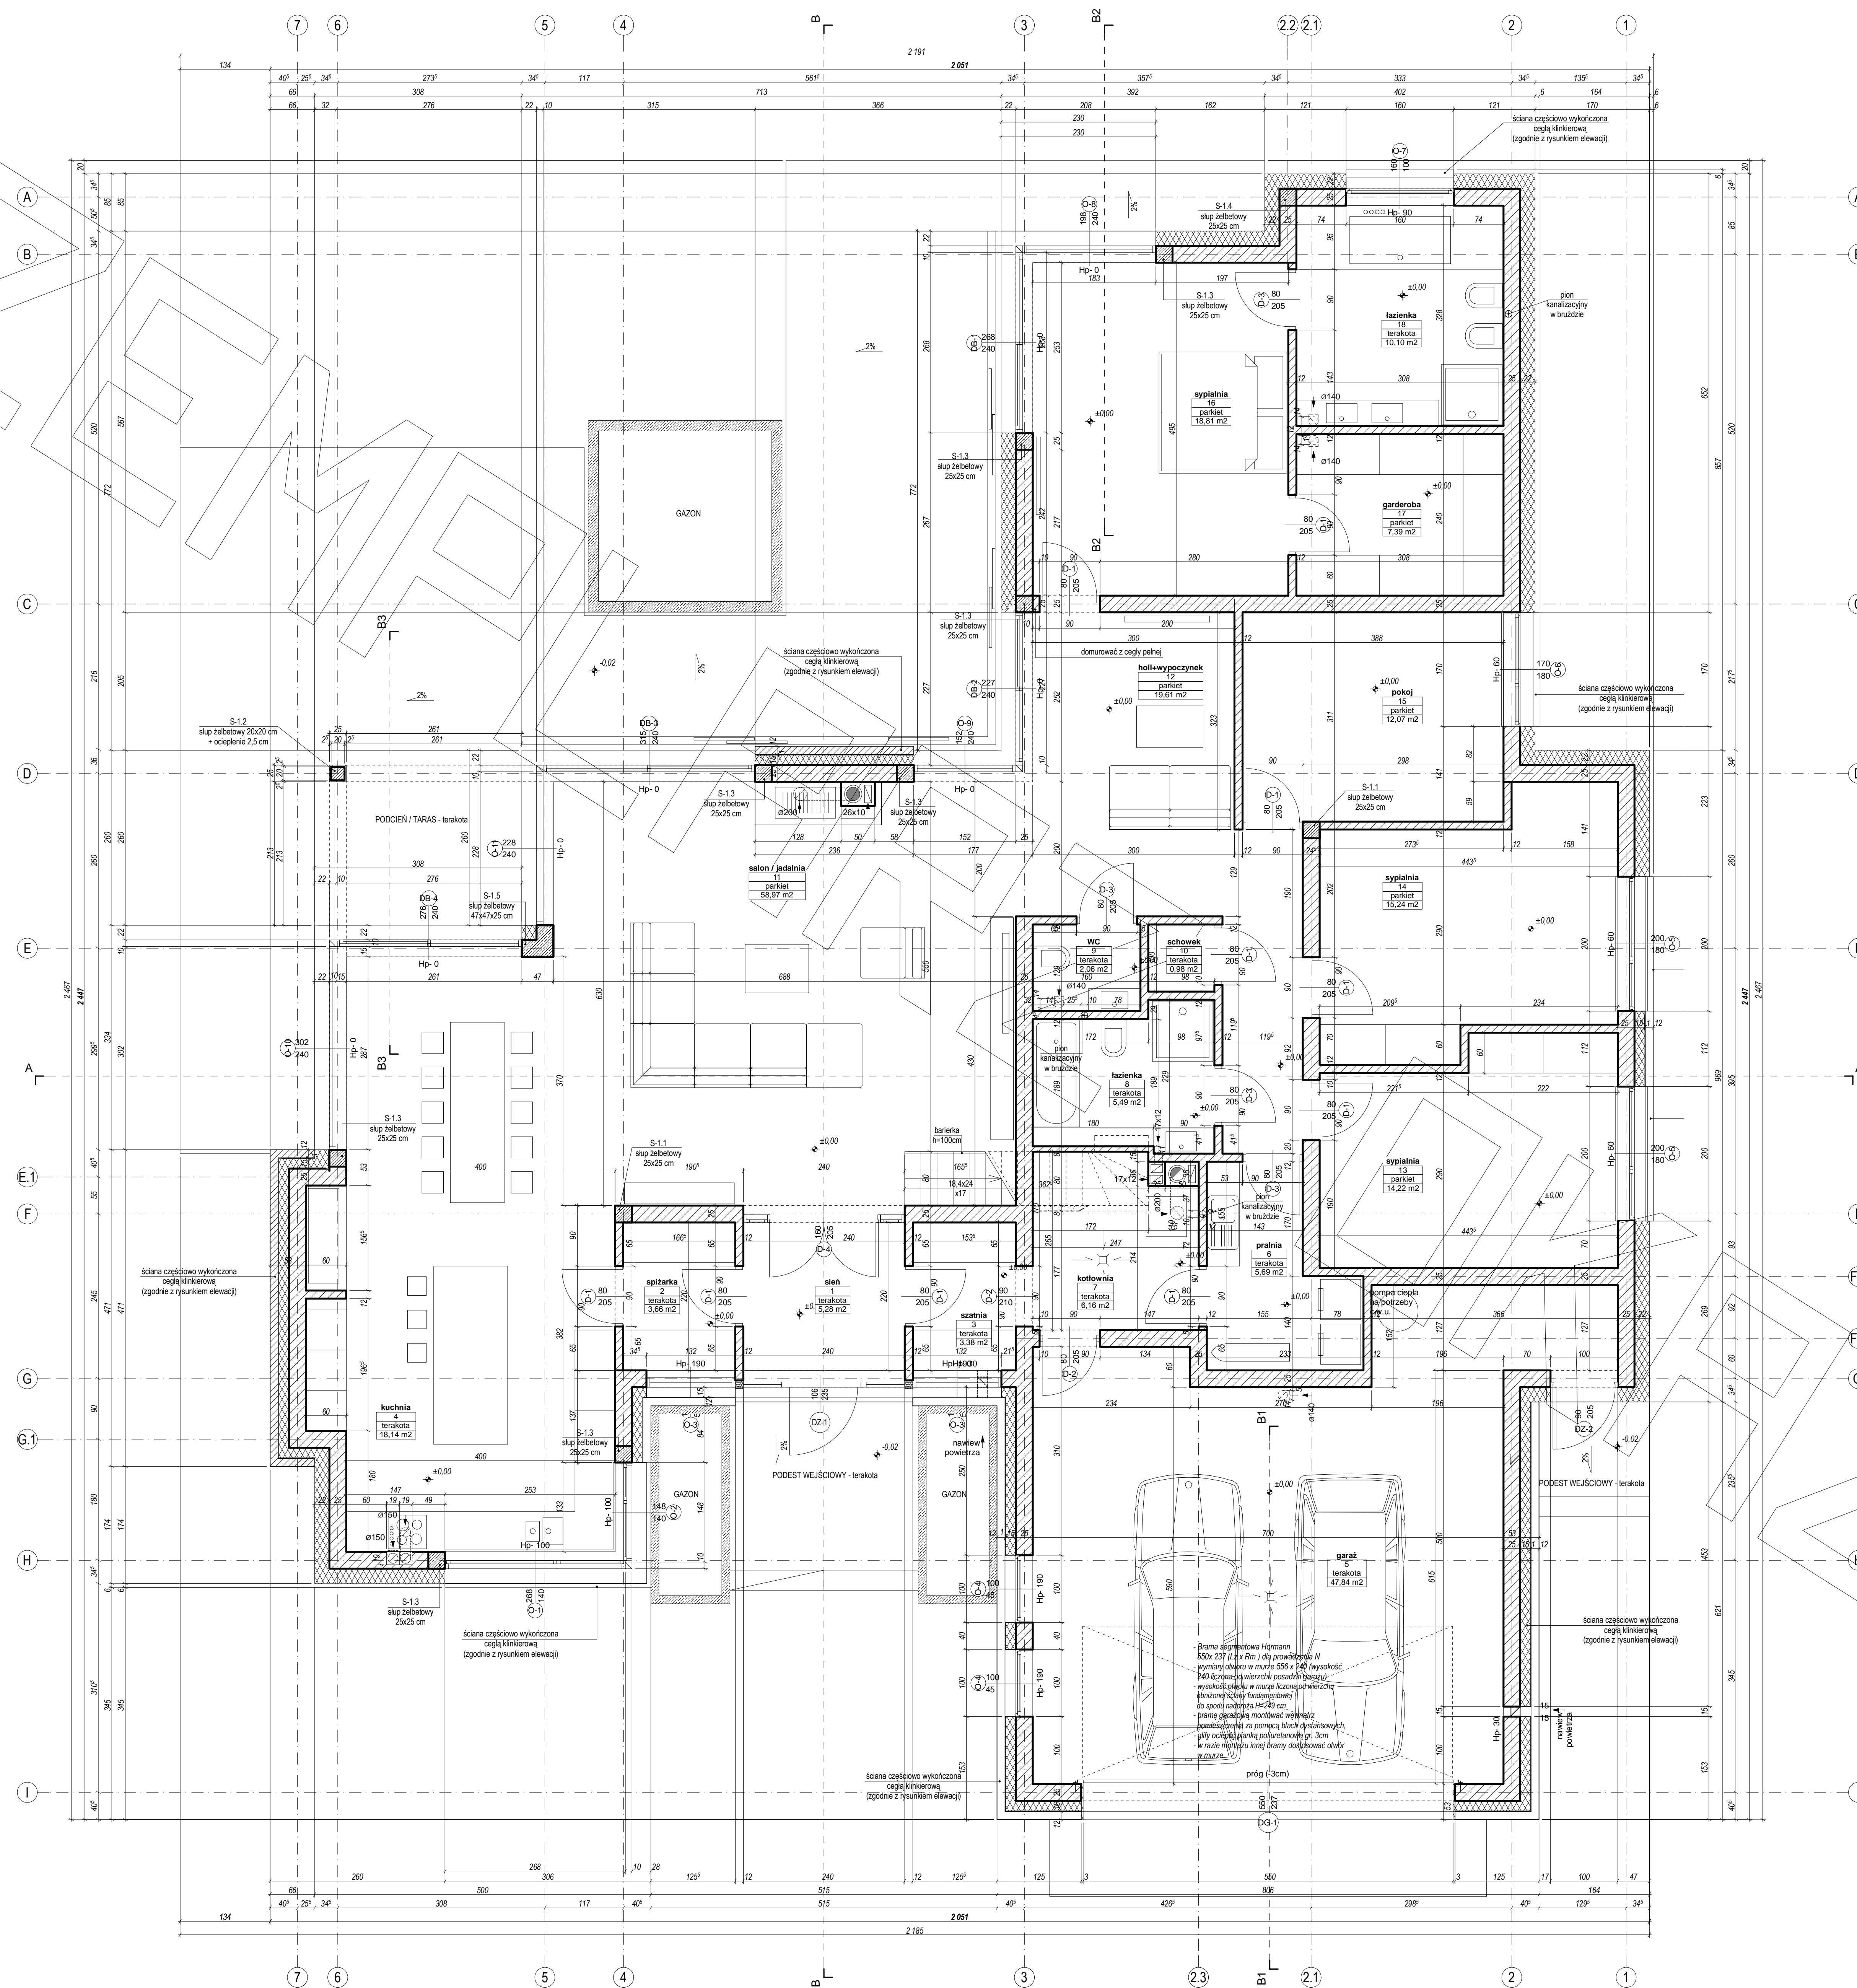



# RZUT PODDASZA

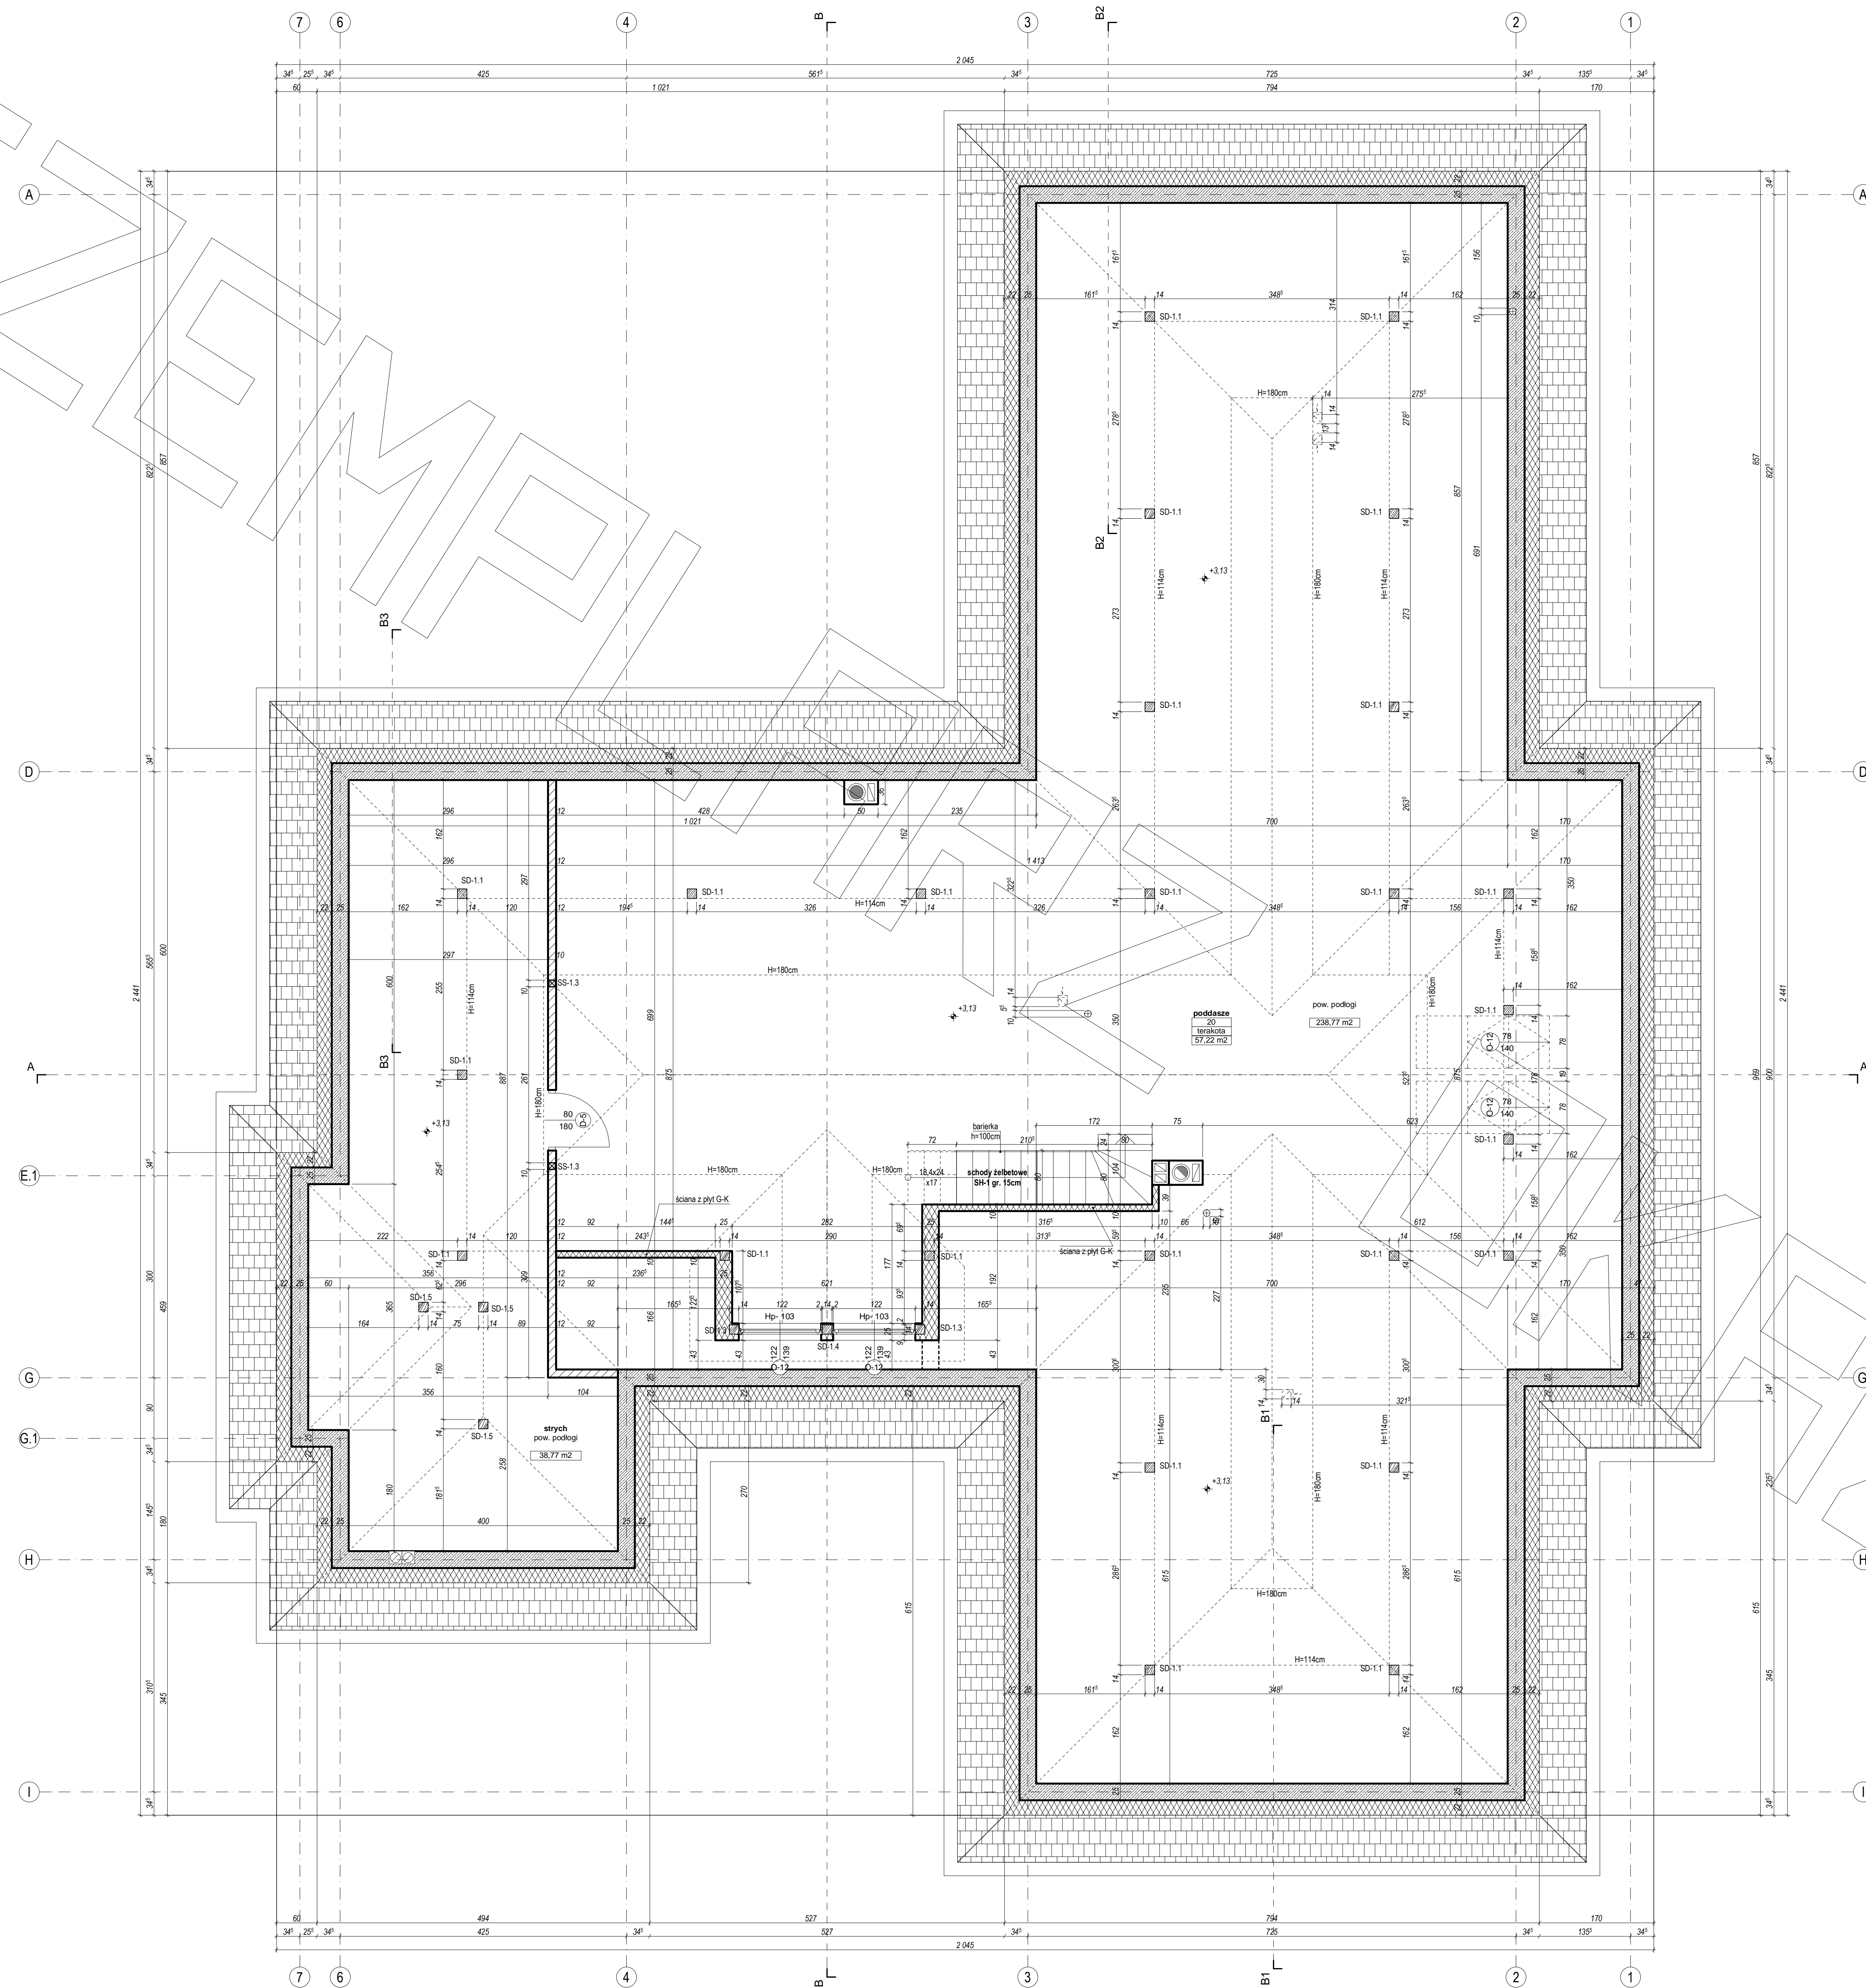


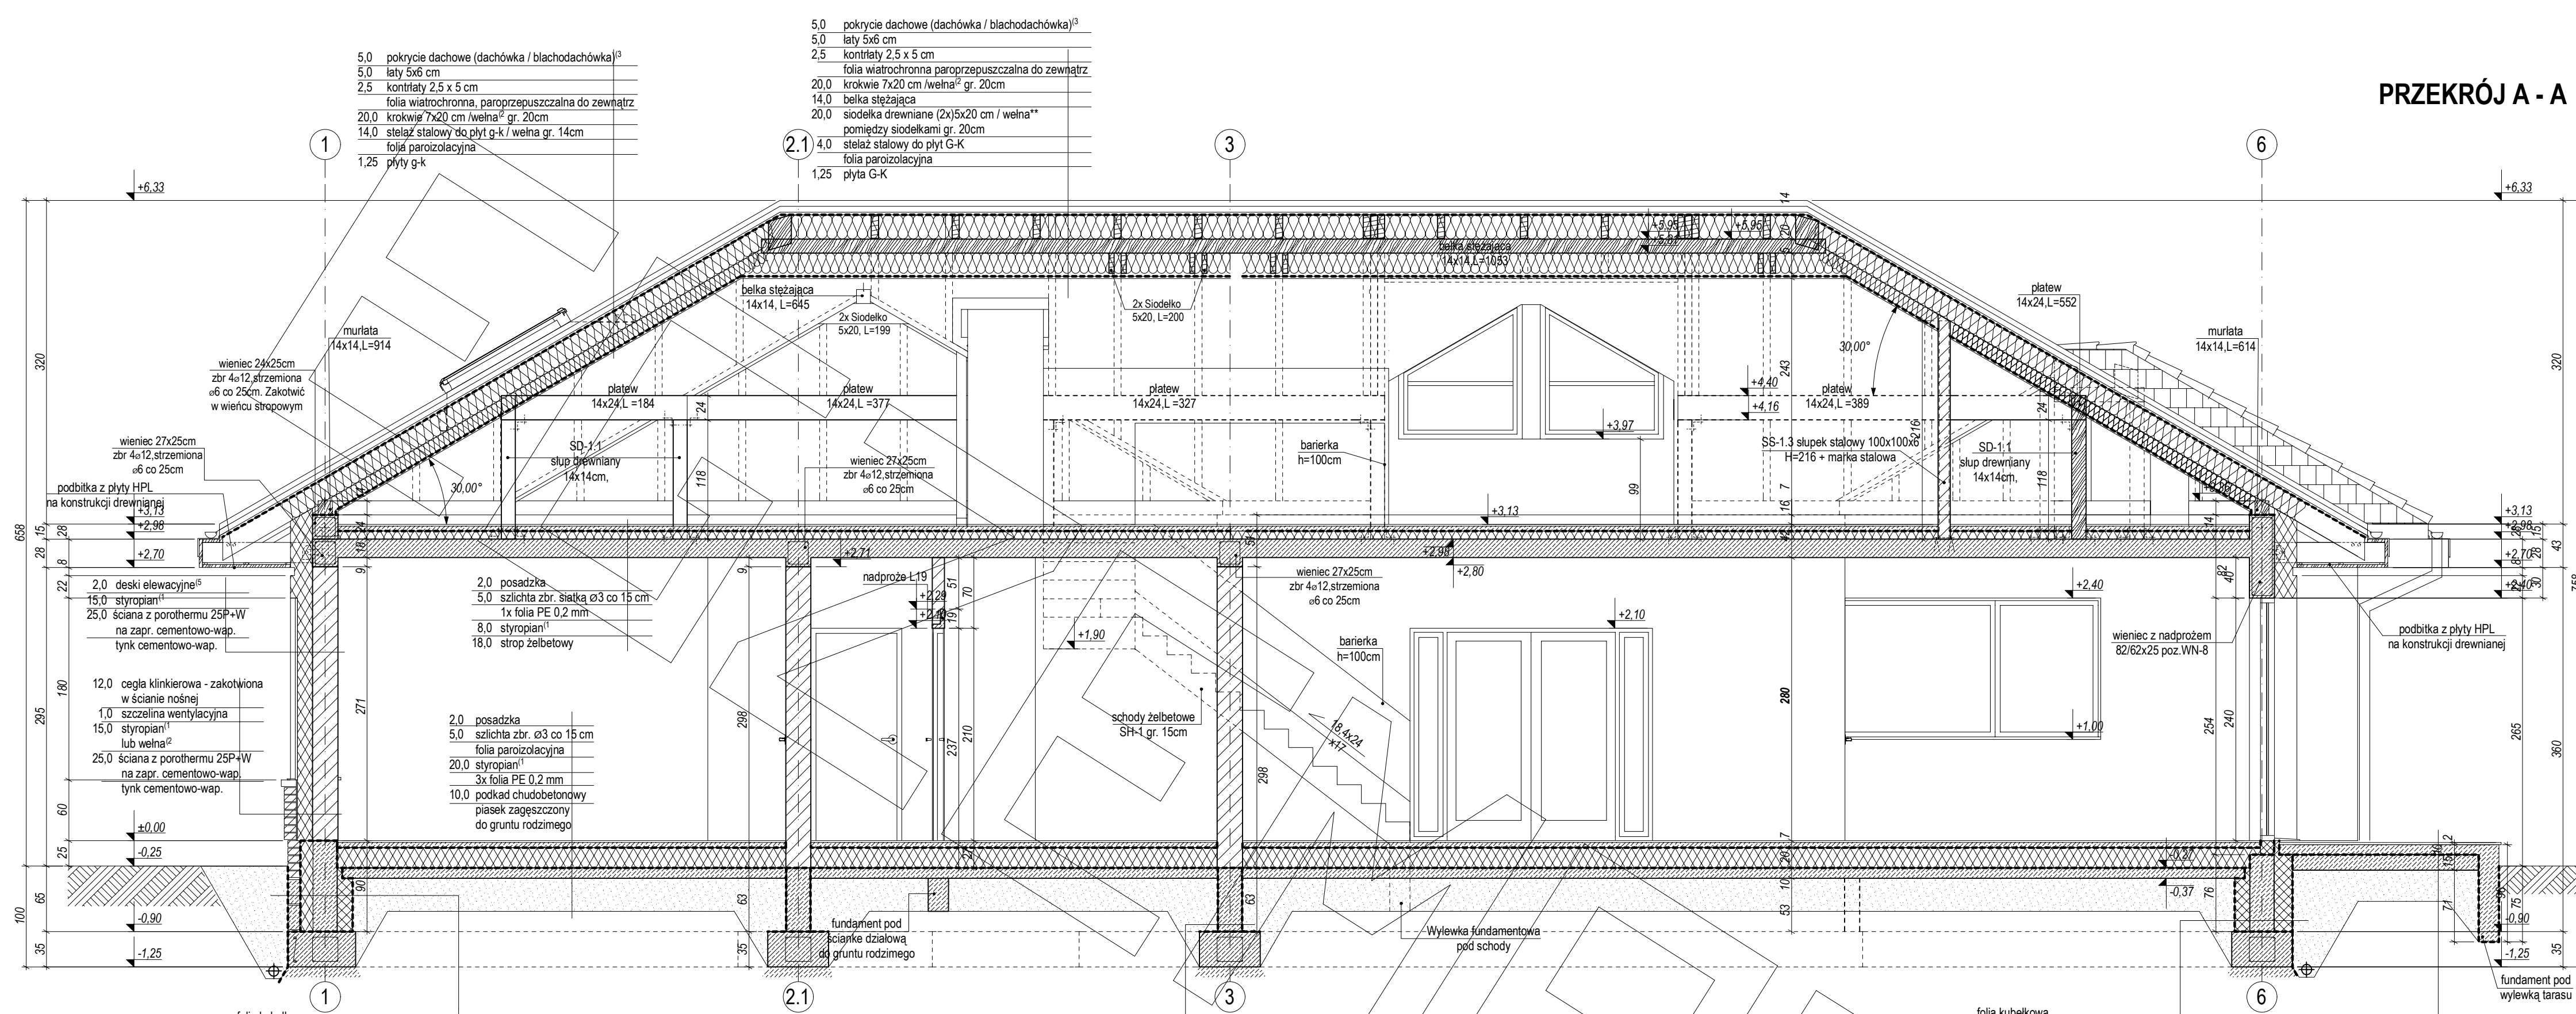


PRZEKRÓJ A - A

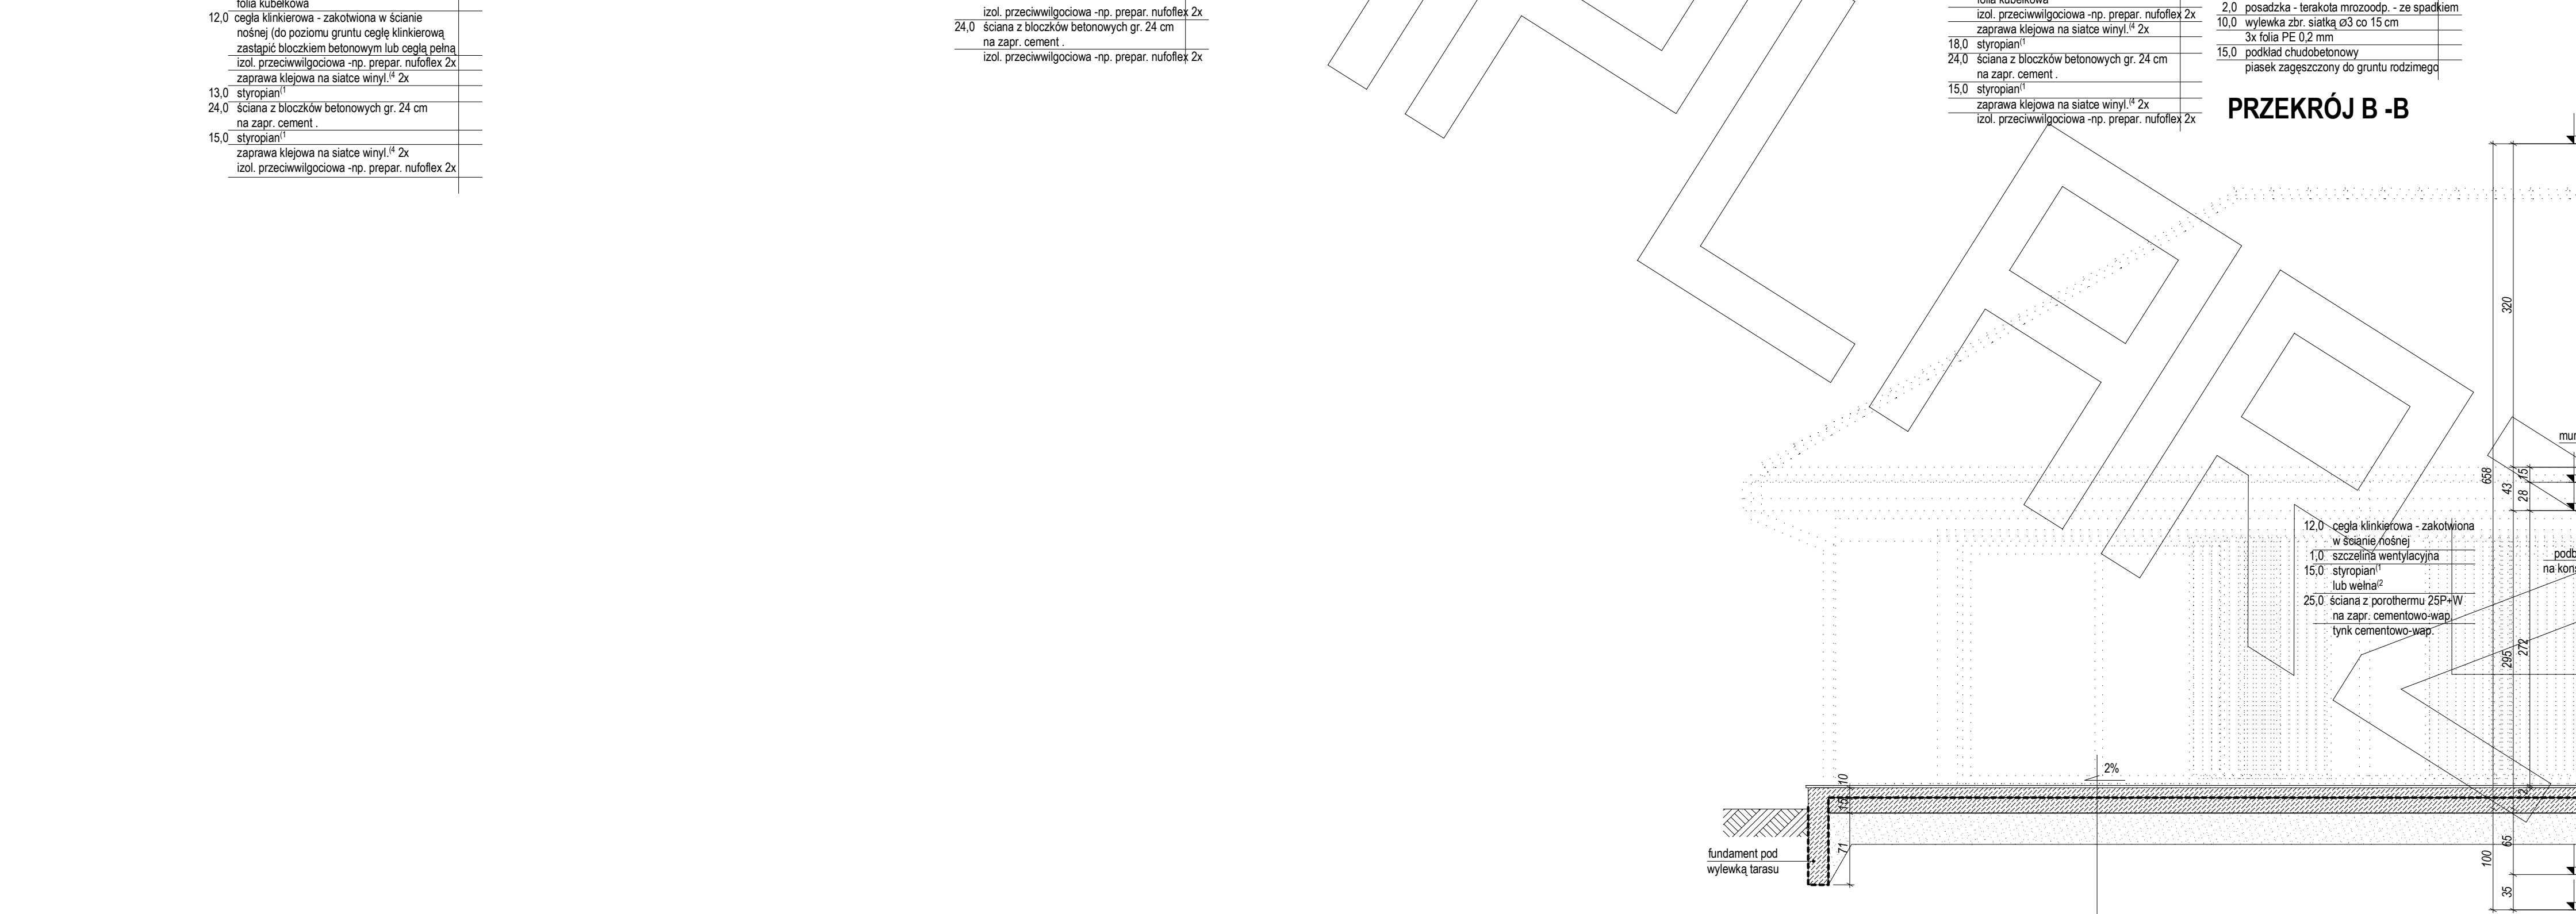


PRZEKRÓJ B - B

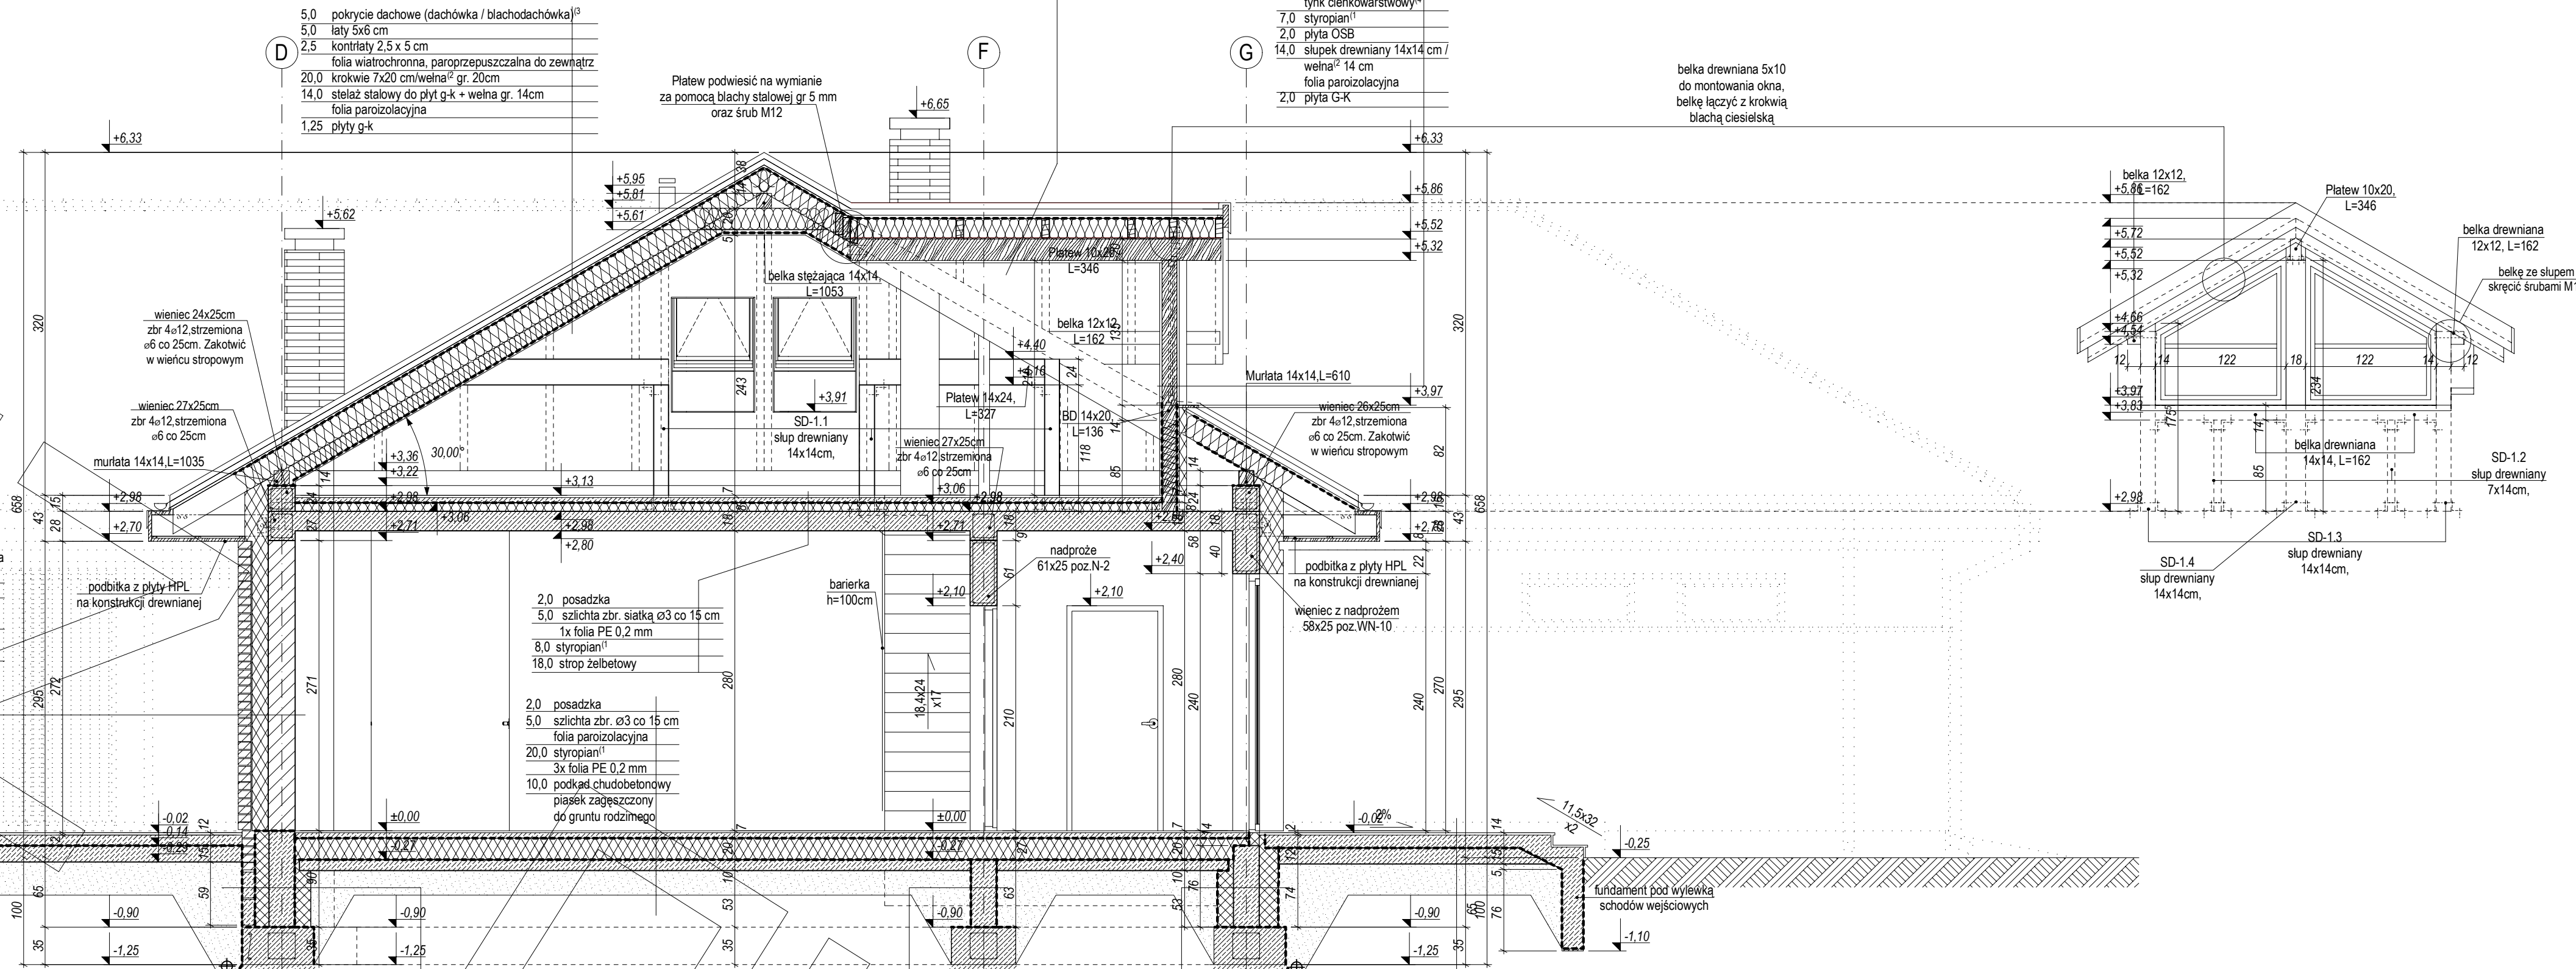


PRZEKRÓJ B3-B3

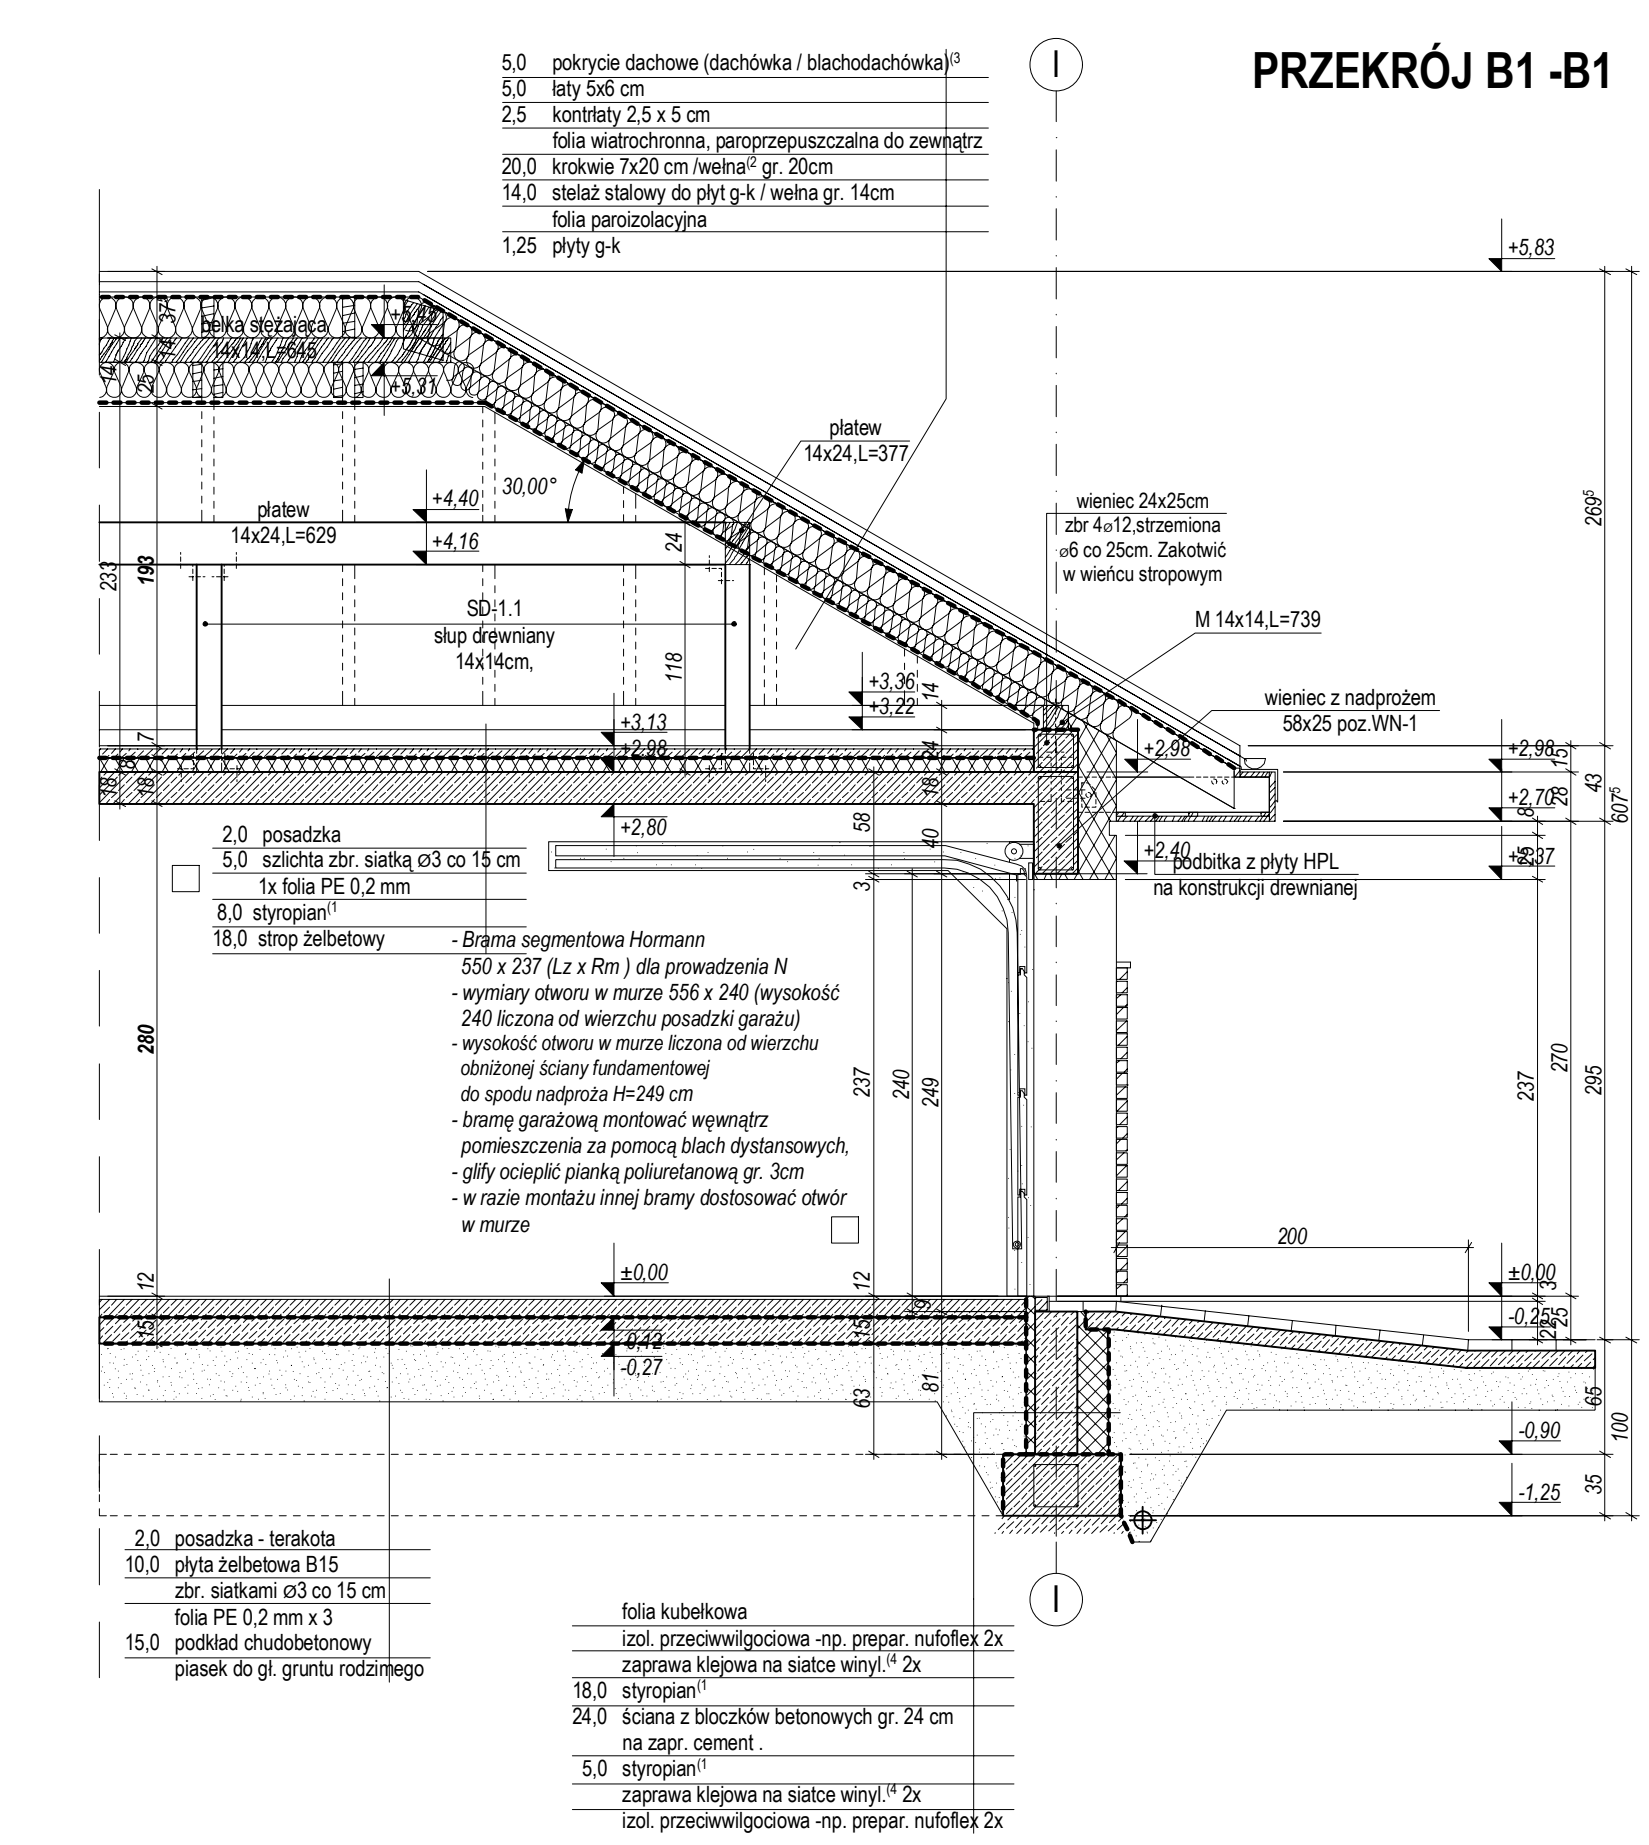


PRZEKRÓJ B1-B1

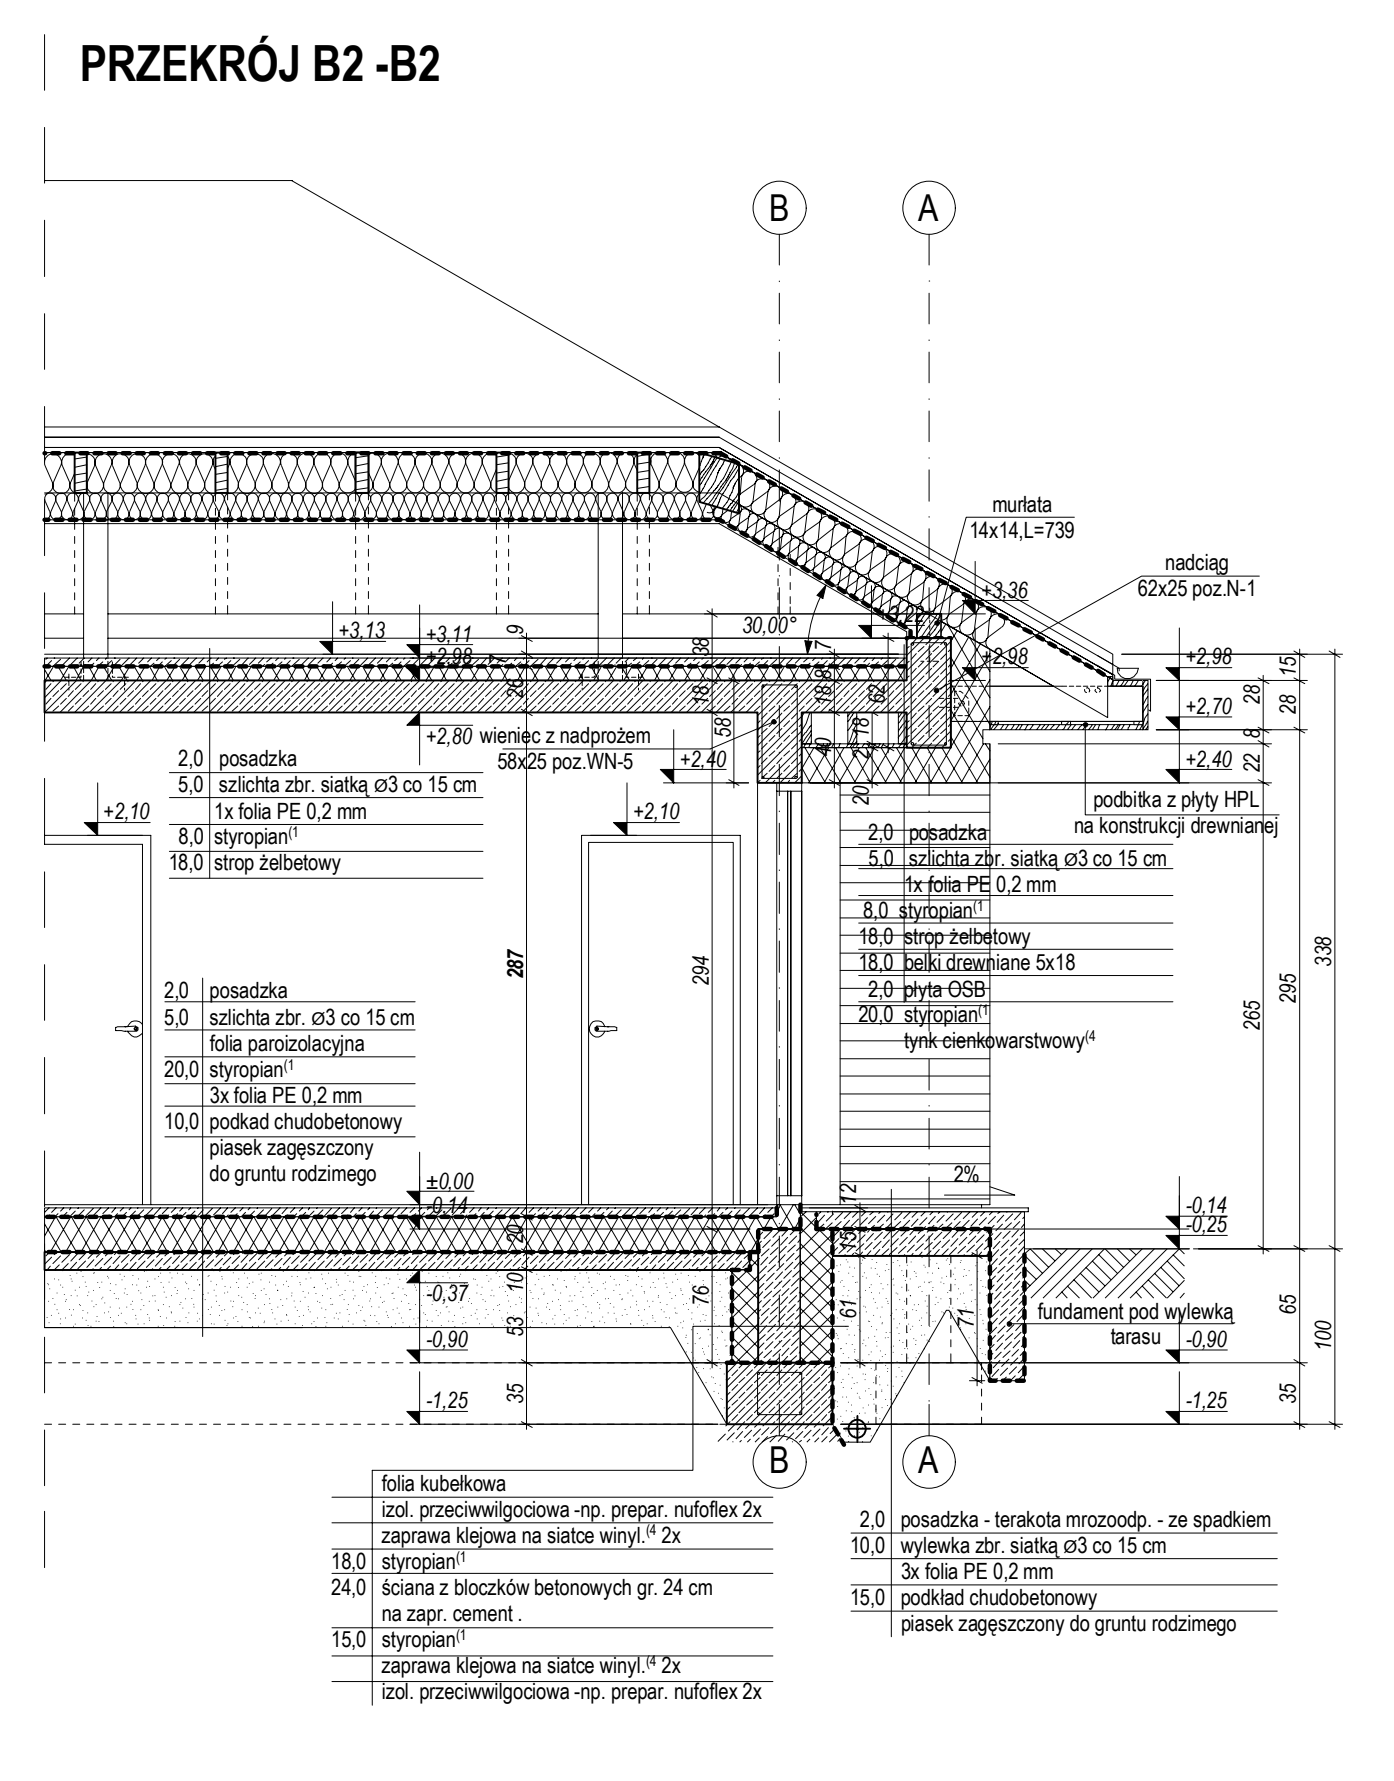


PRZEKRÓJ B2-B2

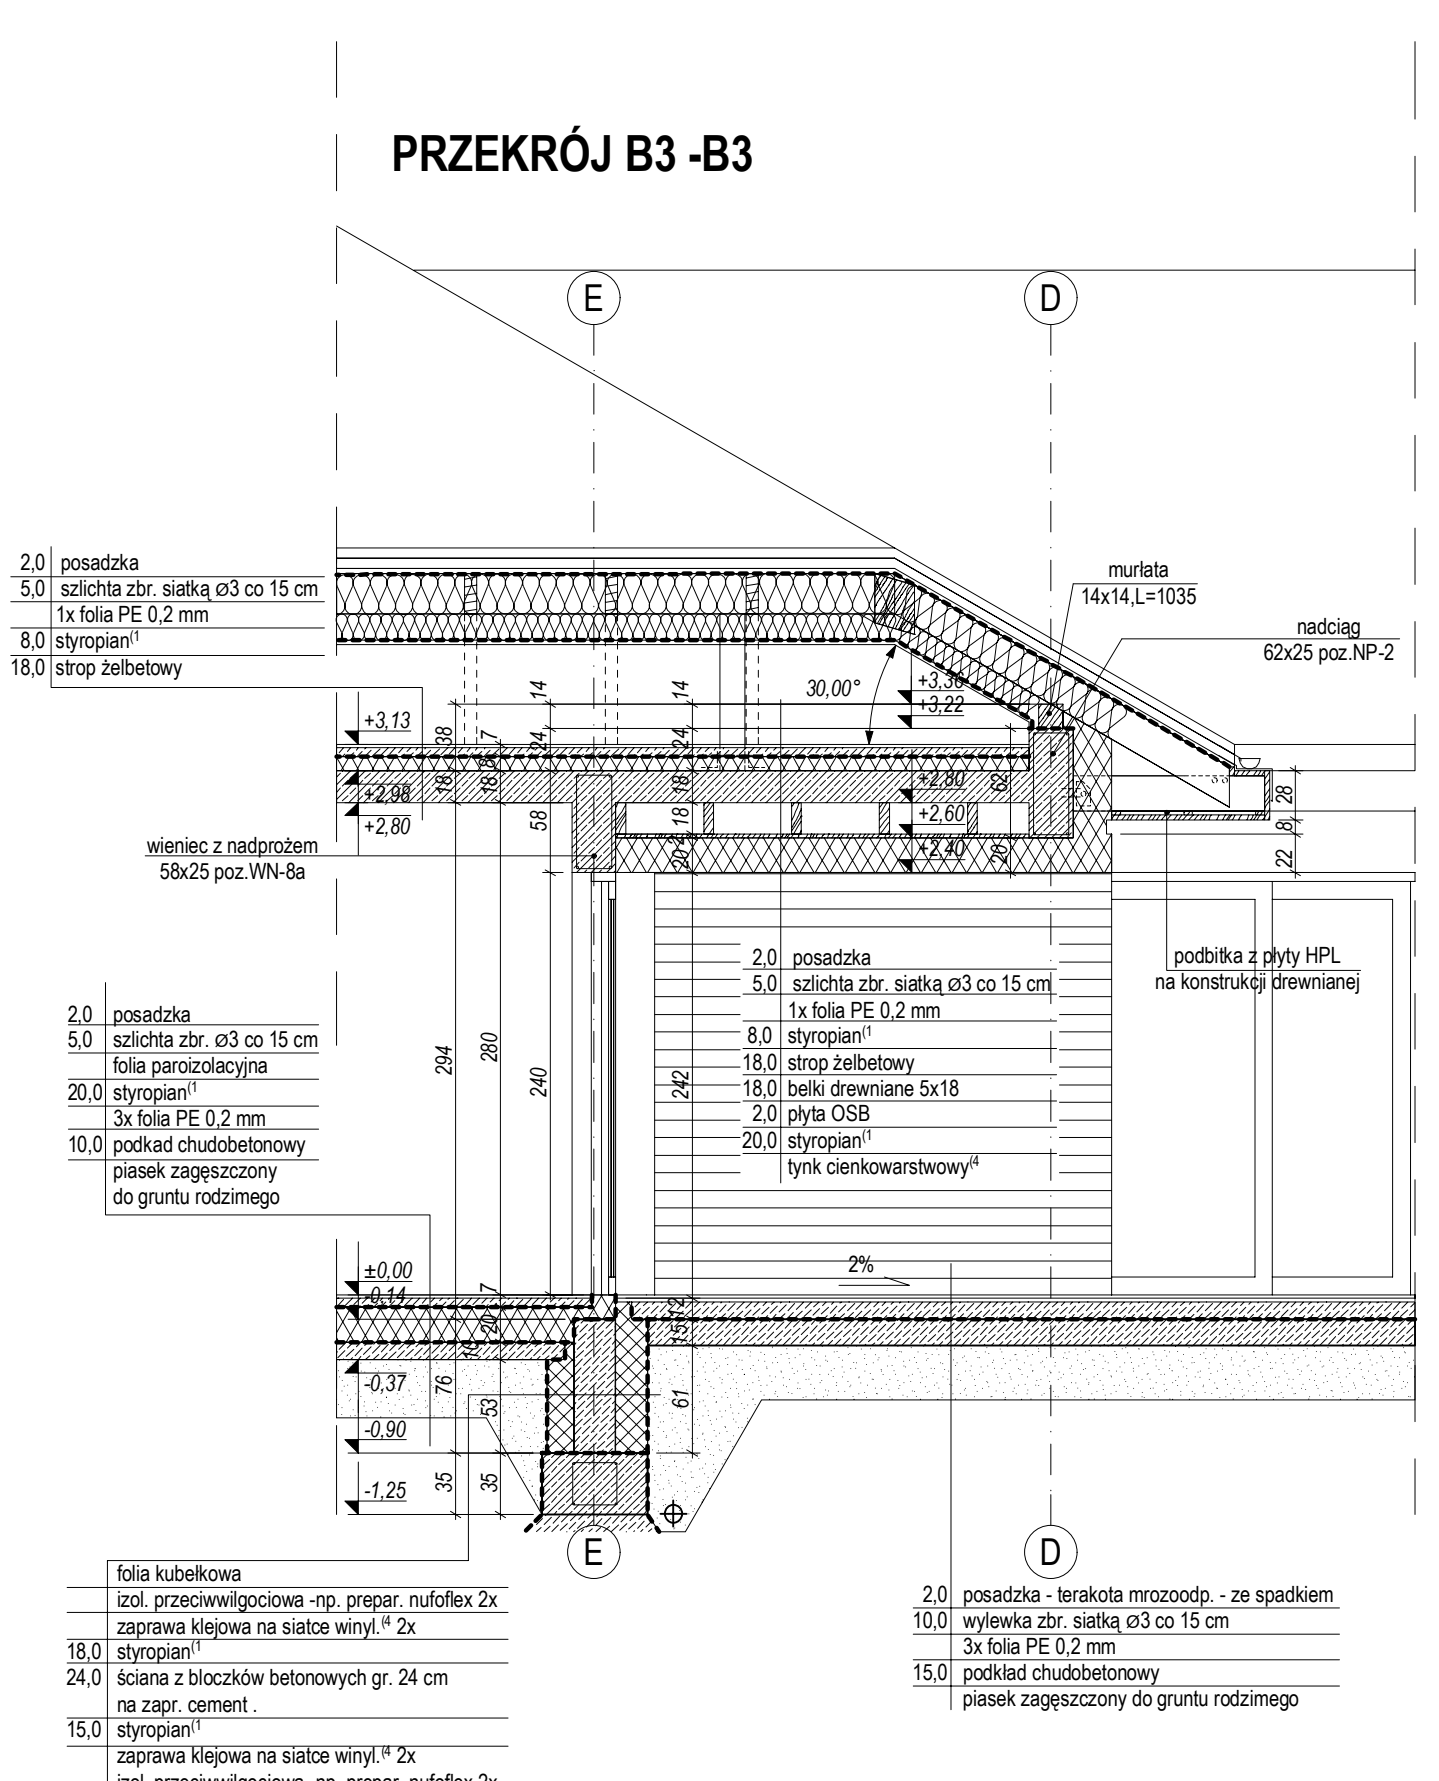


PRZEKRÓJ B3-B3

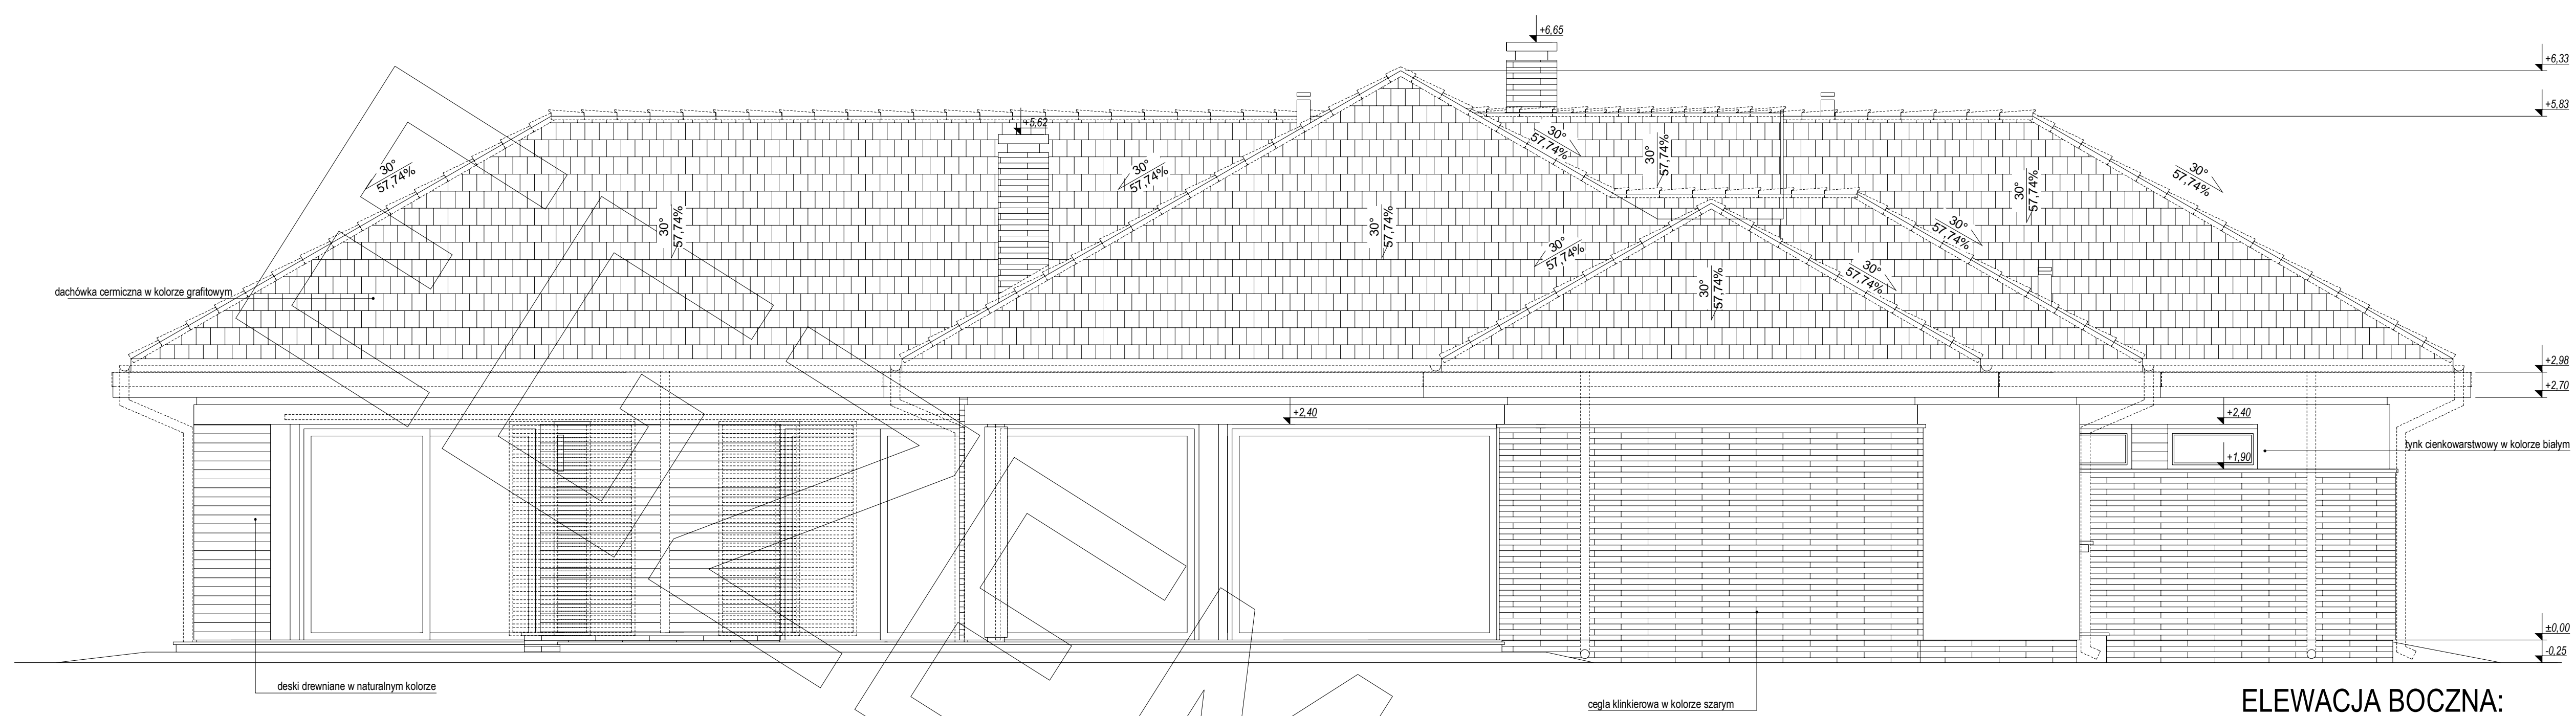


ELEWACJA BOCZNA:

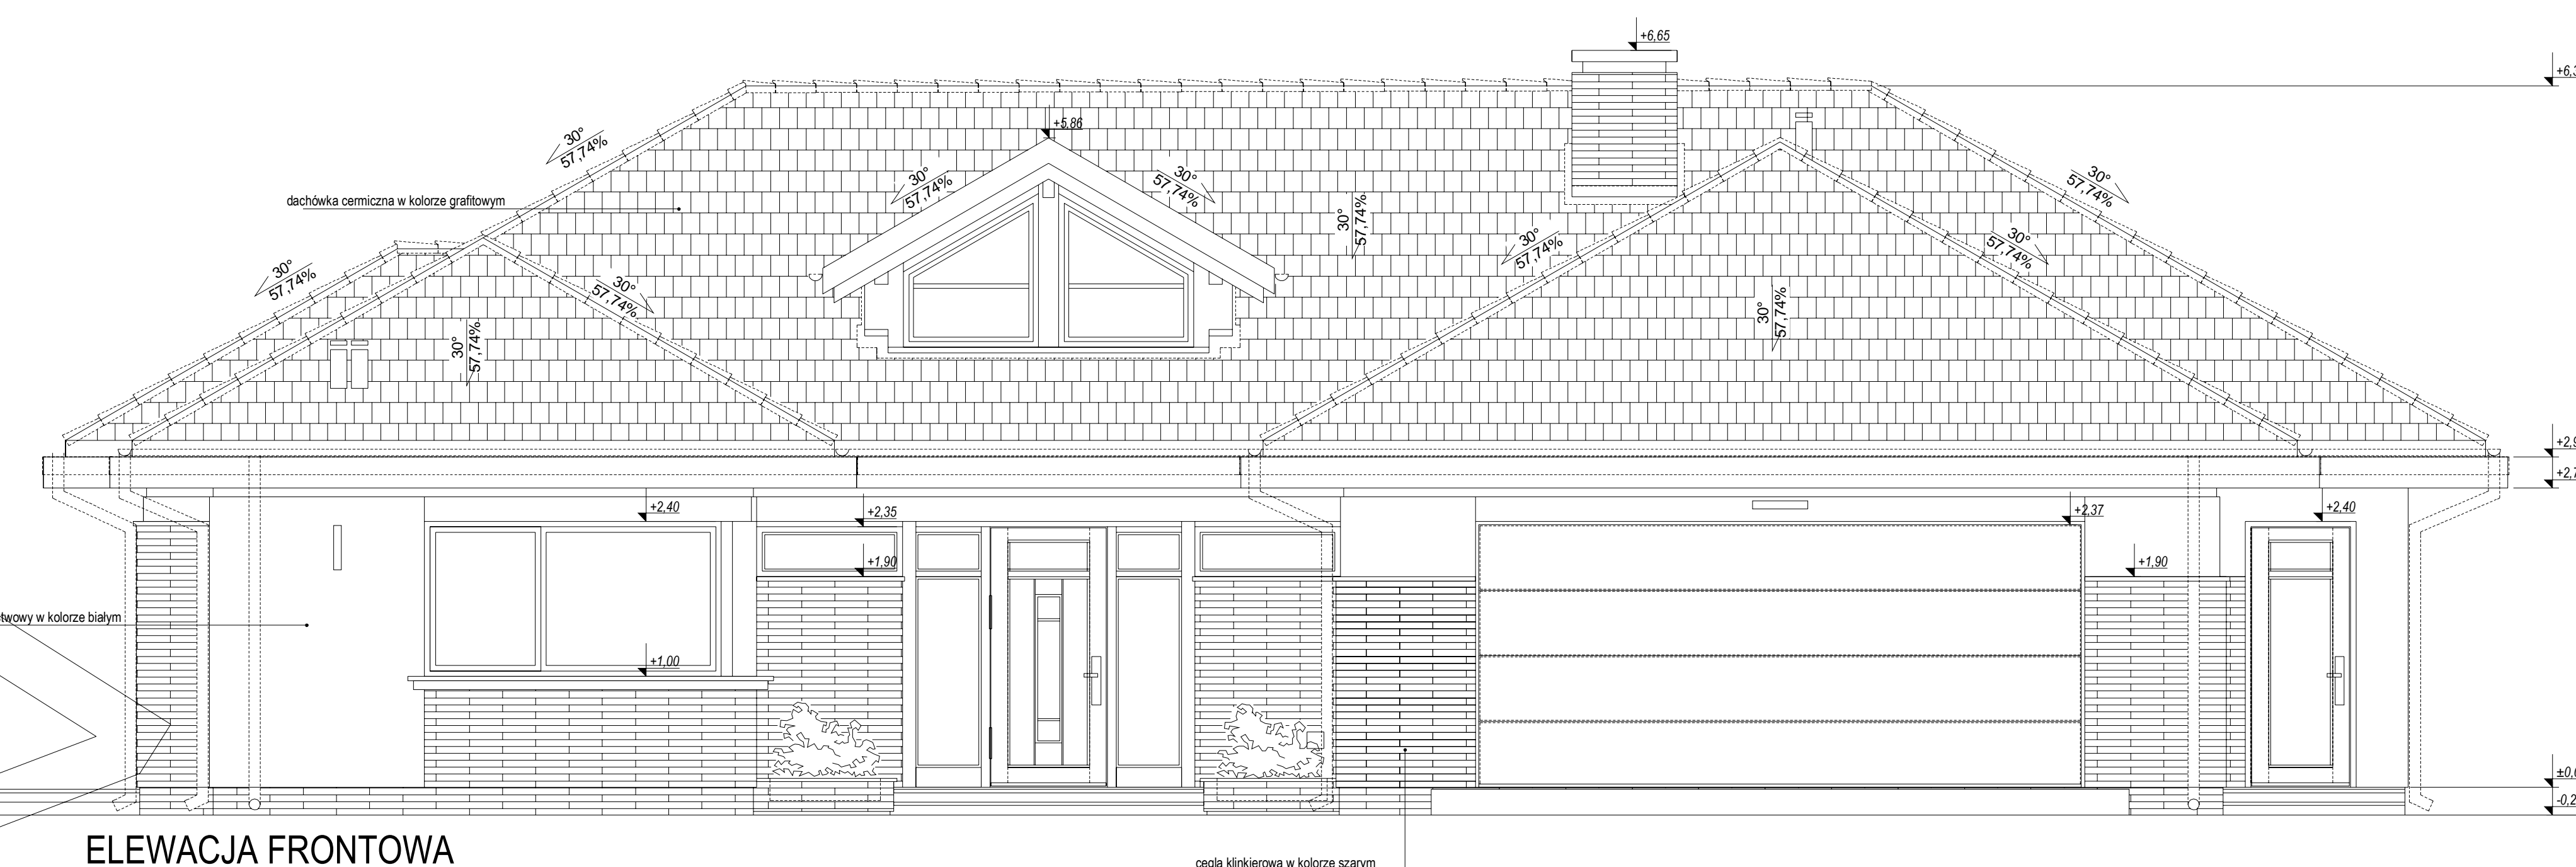

ELEWACJA FRONTOWA

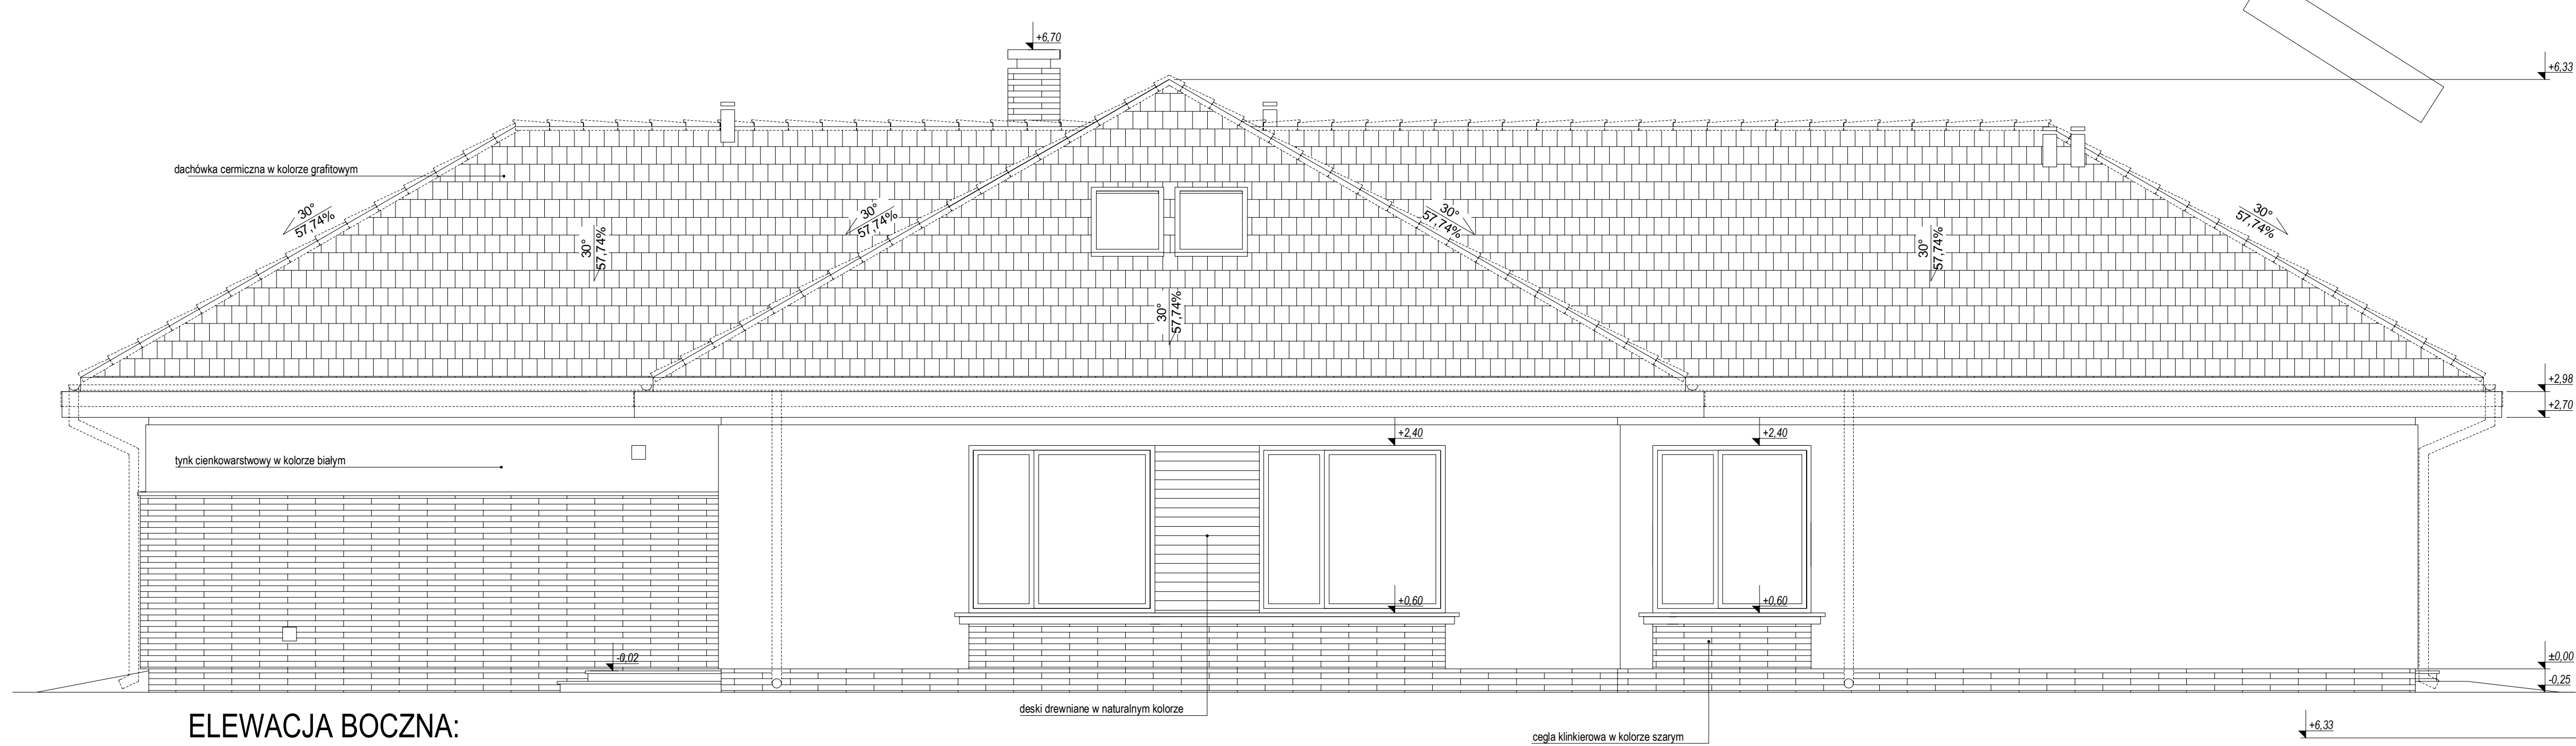

ELEWACJA BOCZNA:

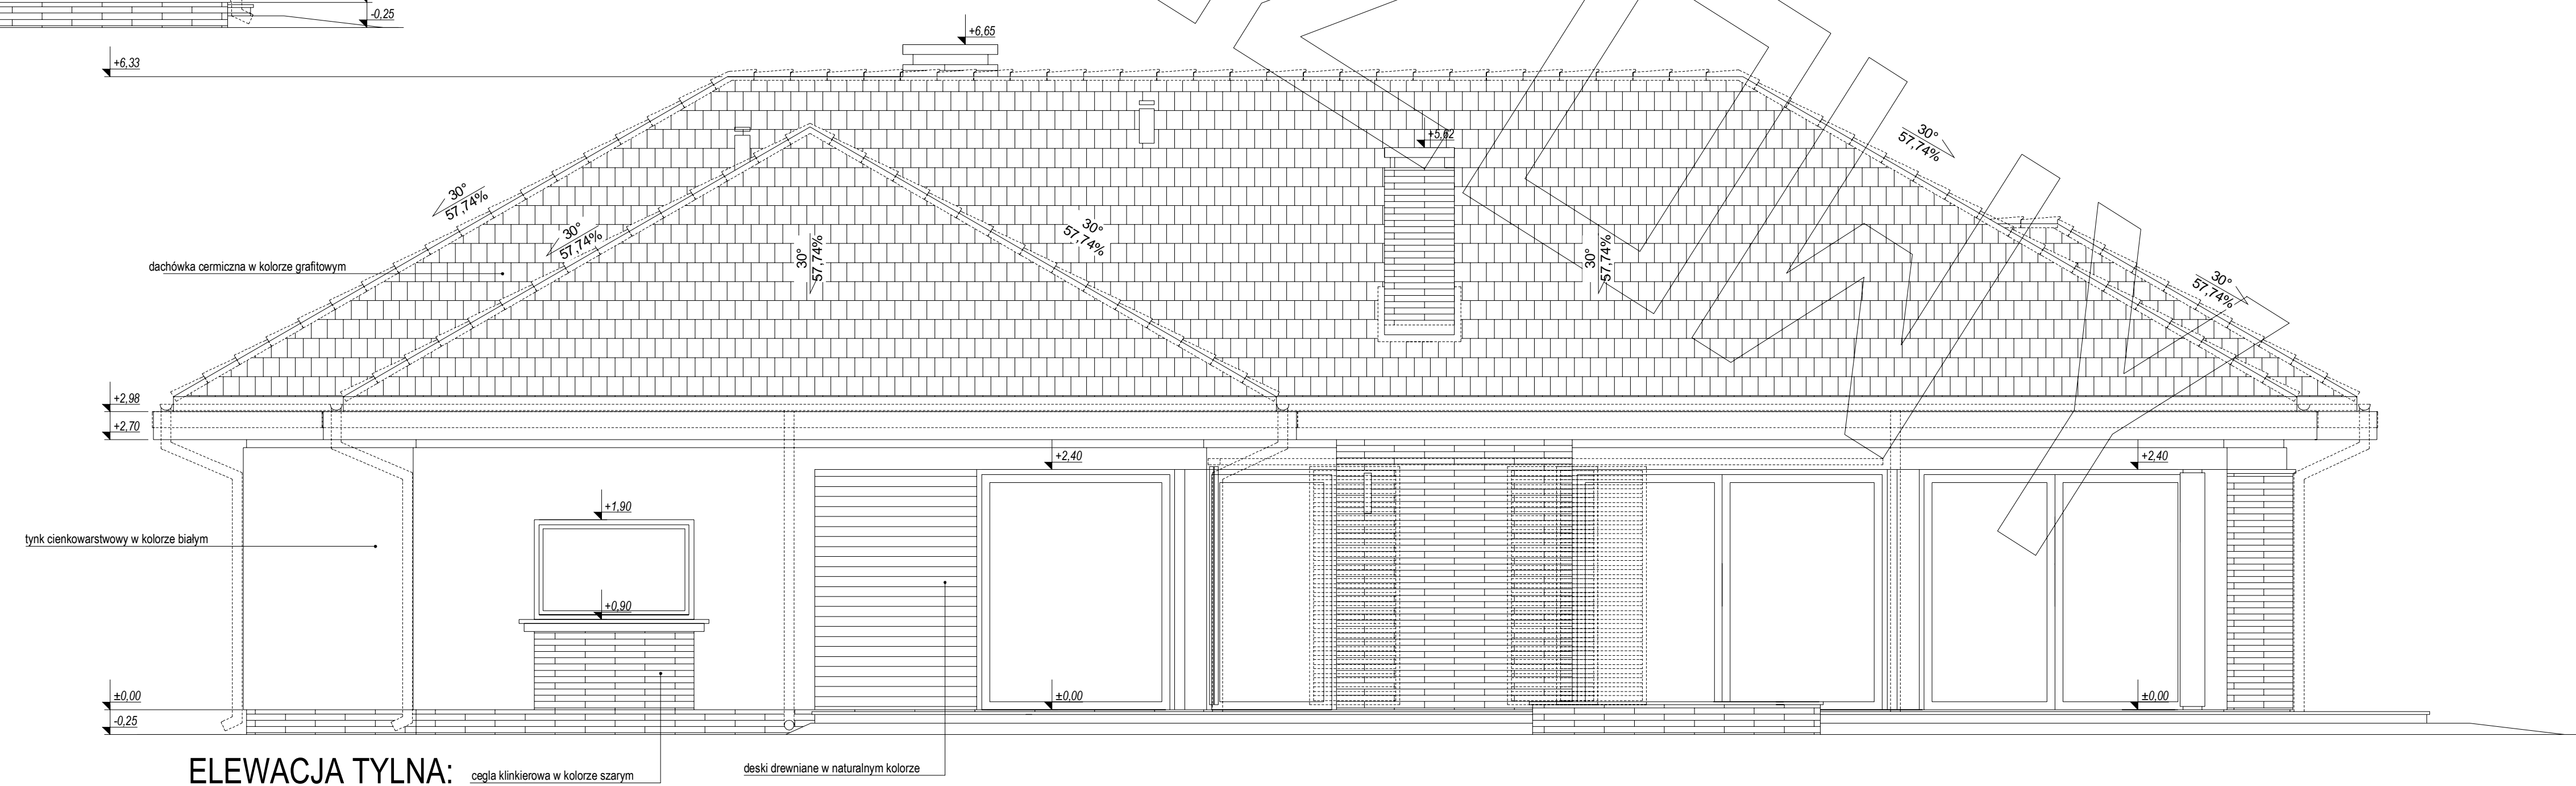

ELEWACJA TYLNA: