




RZUT PARTERU

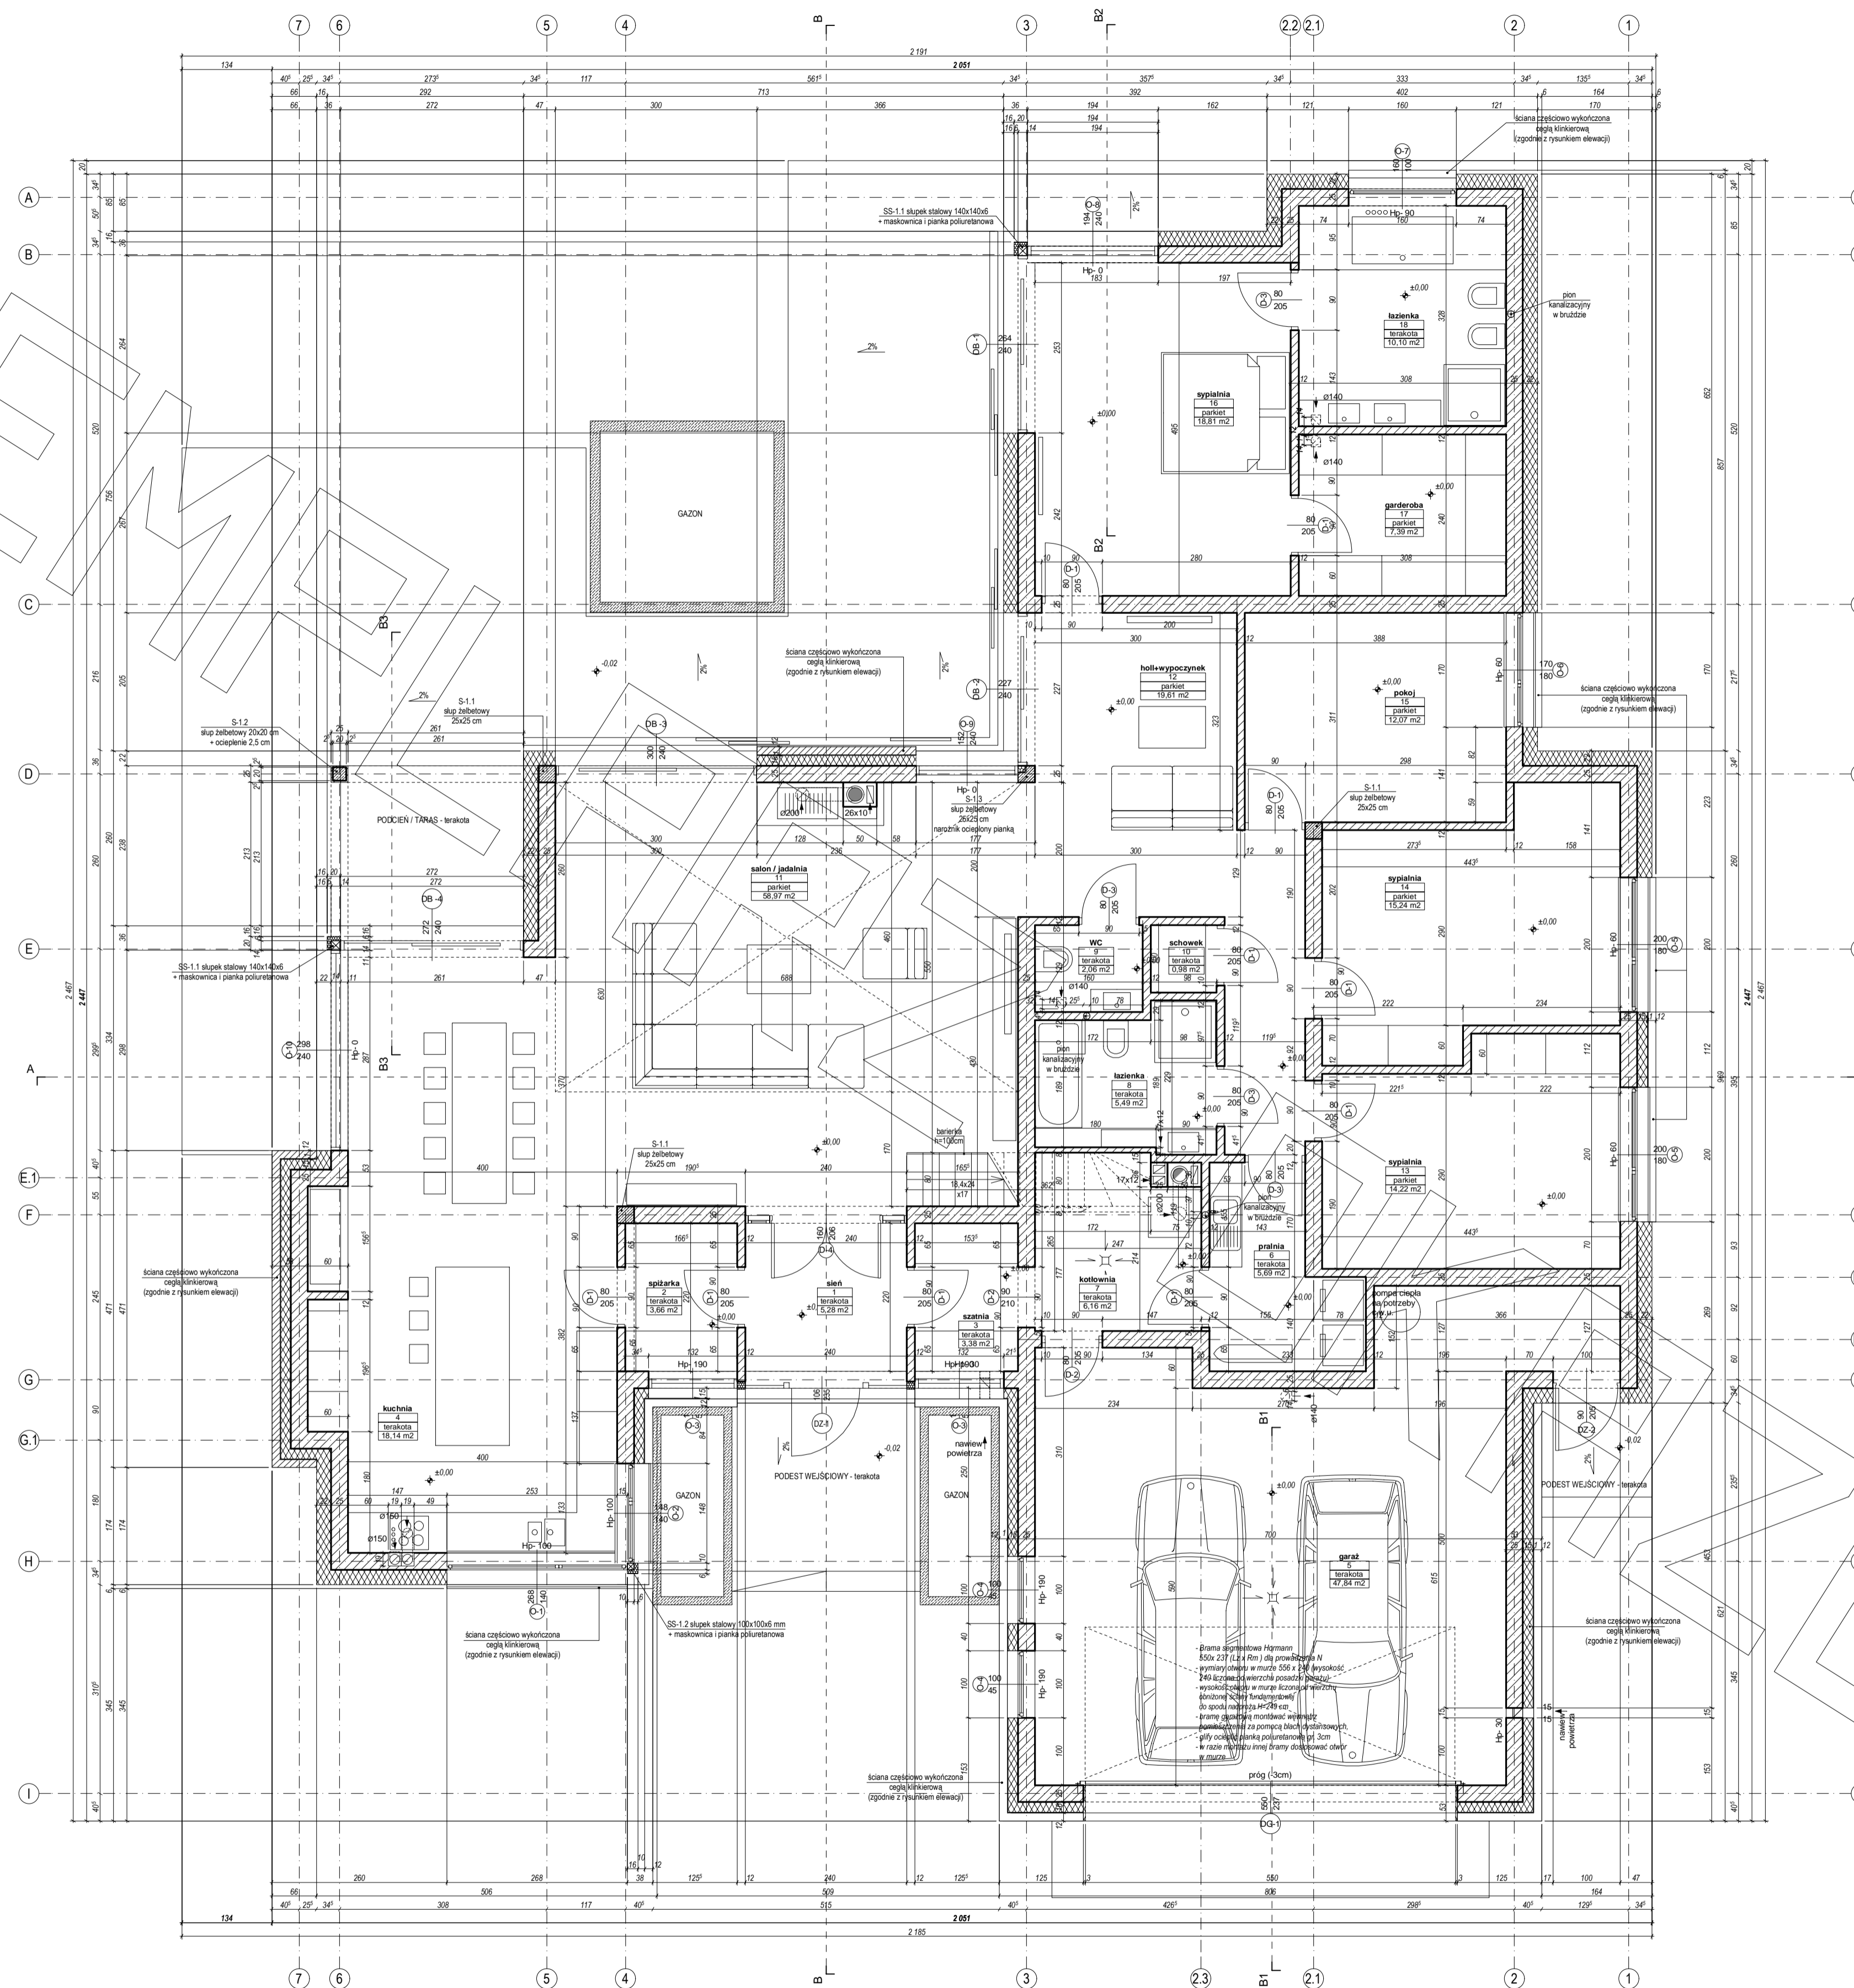


RZUT STRYCHU

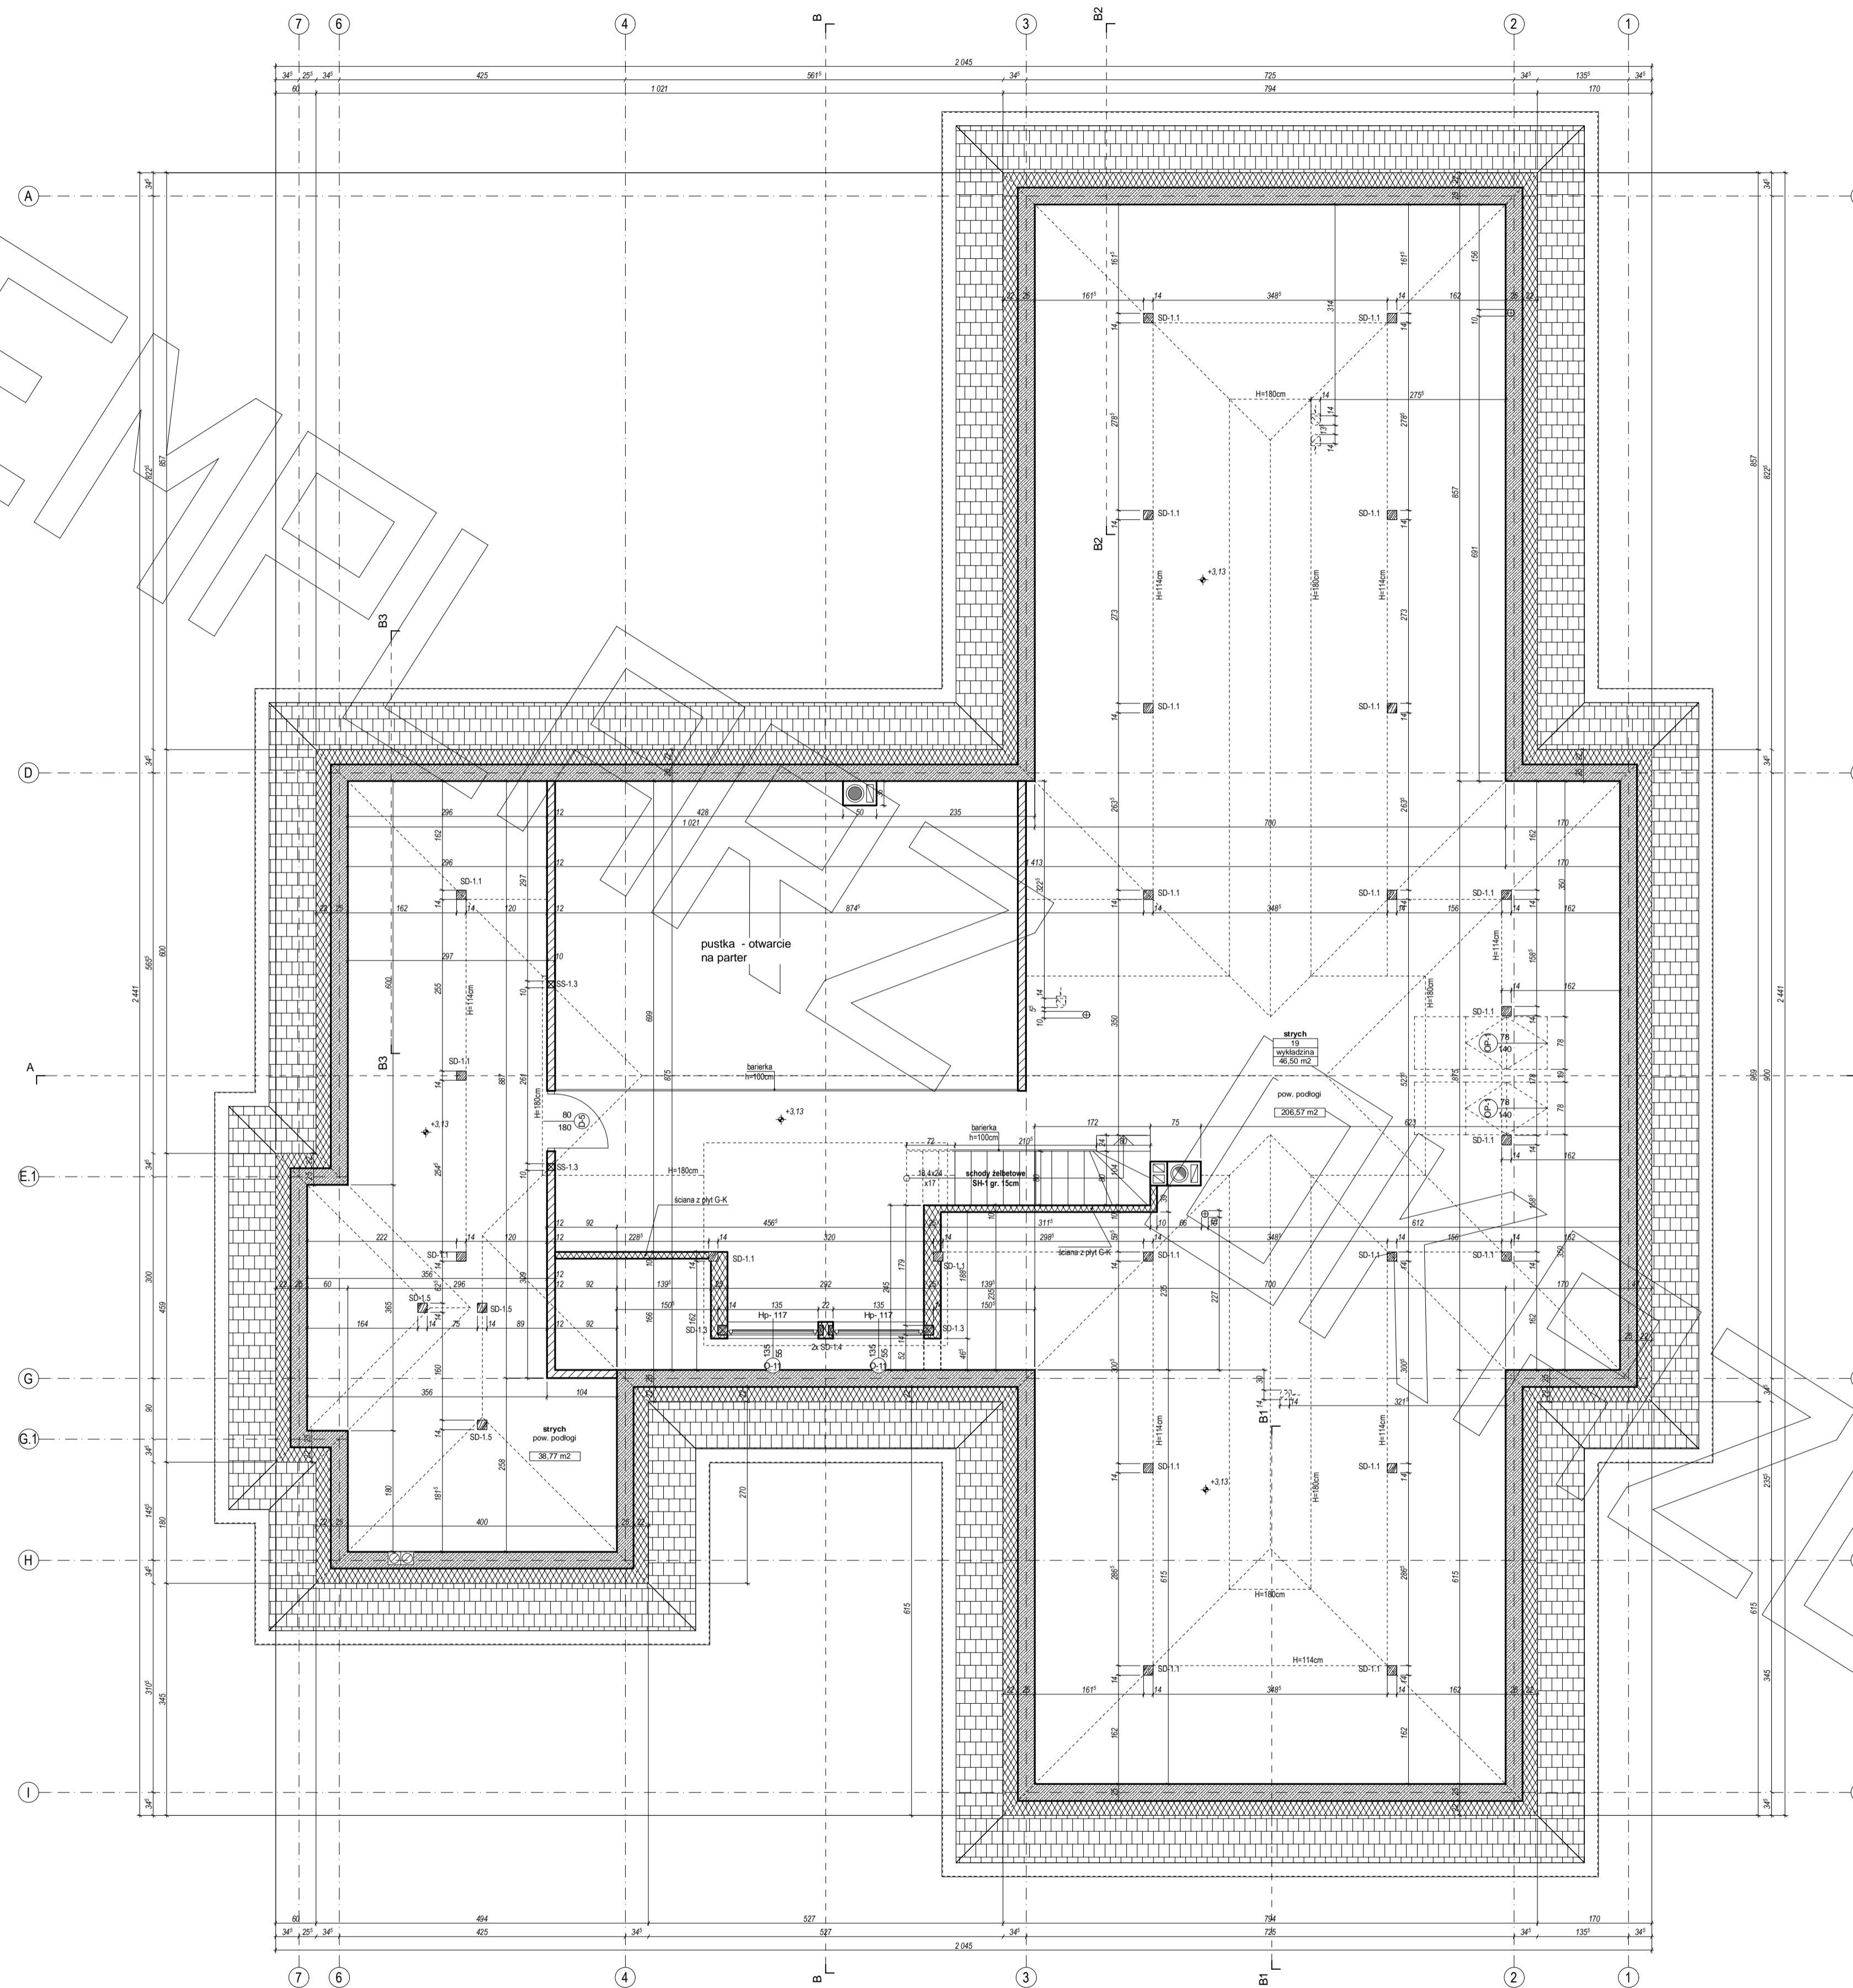


ELEWACJE

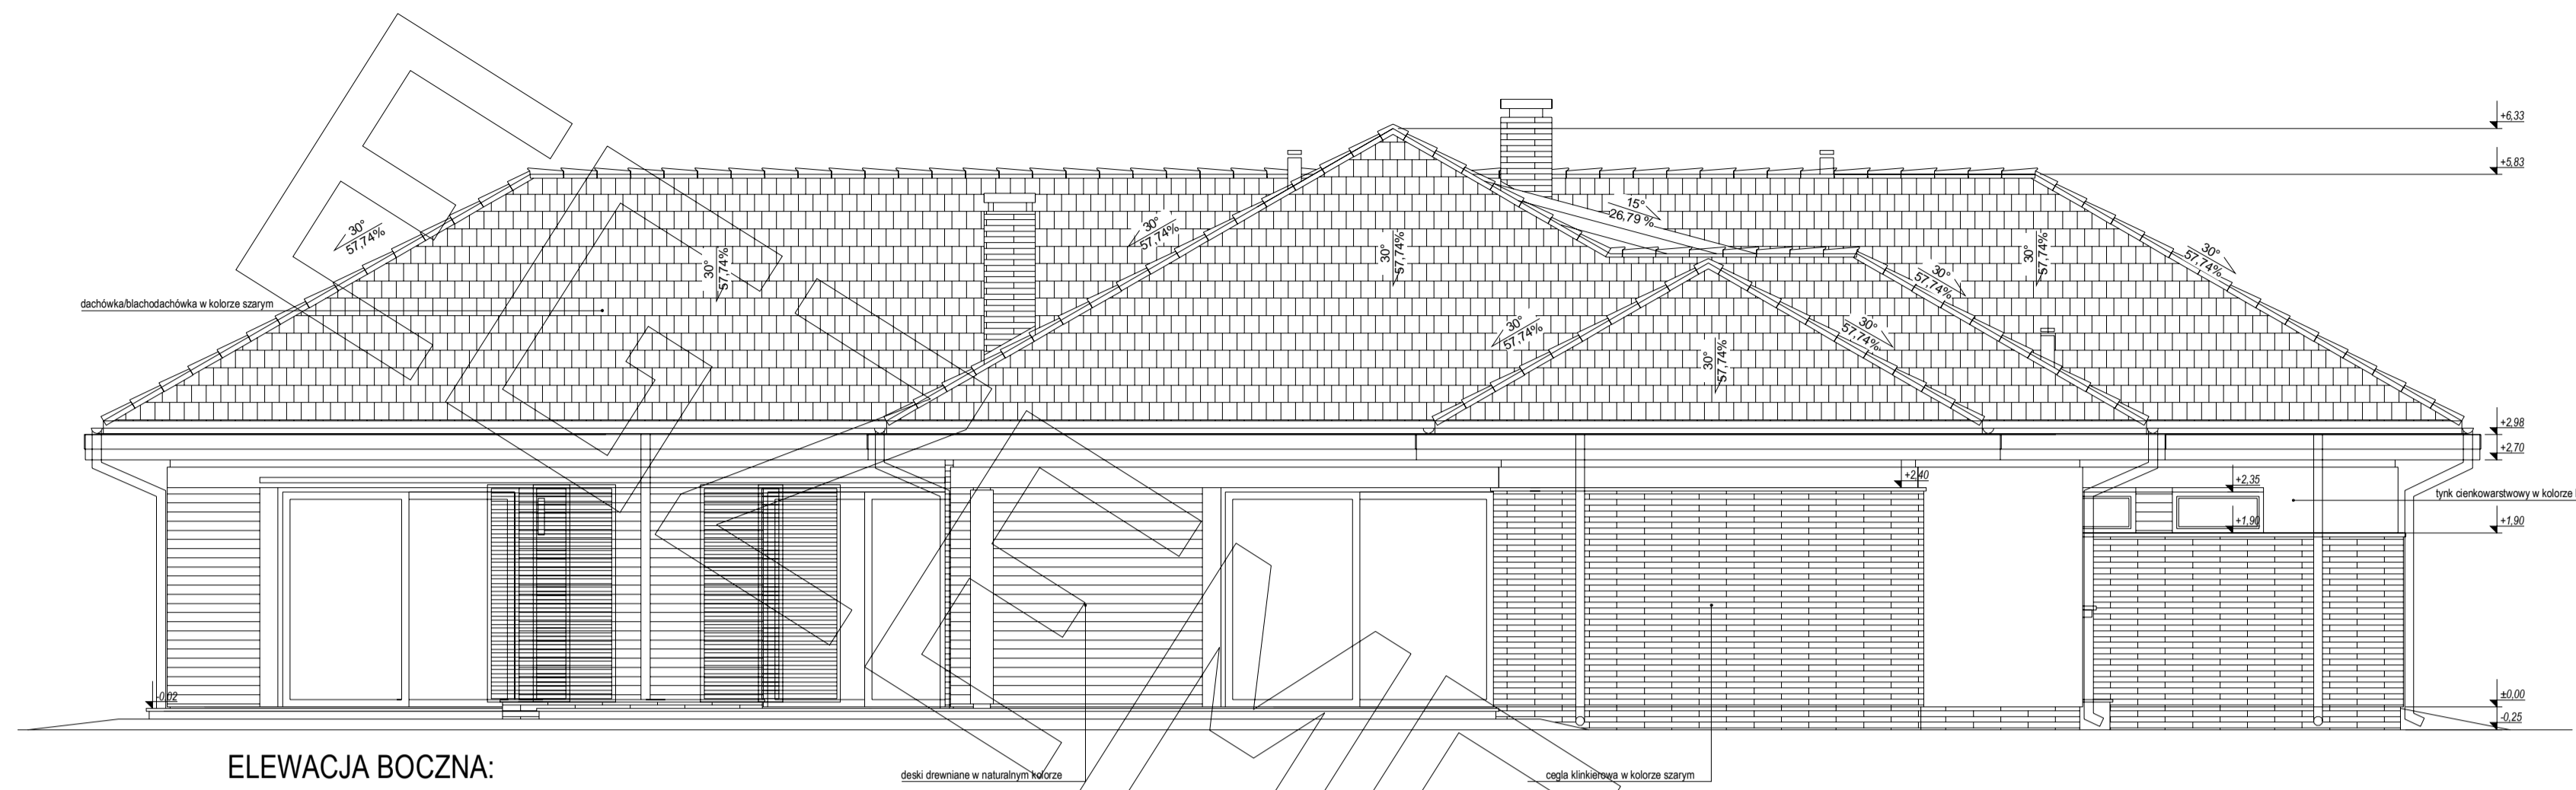


ELEWACJA BOCZNA:

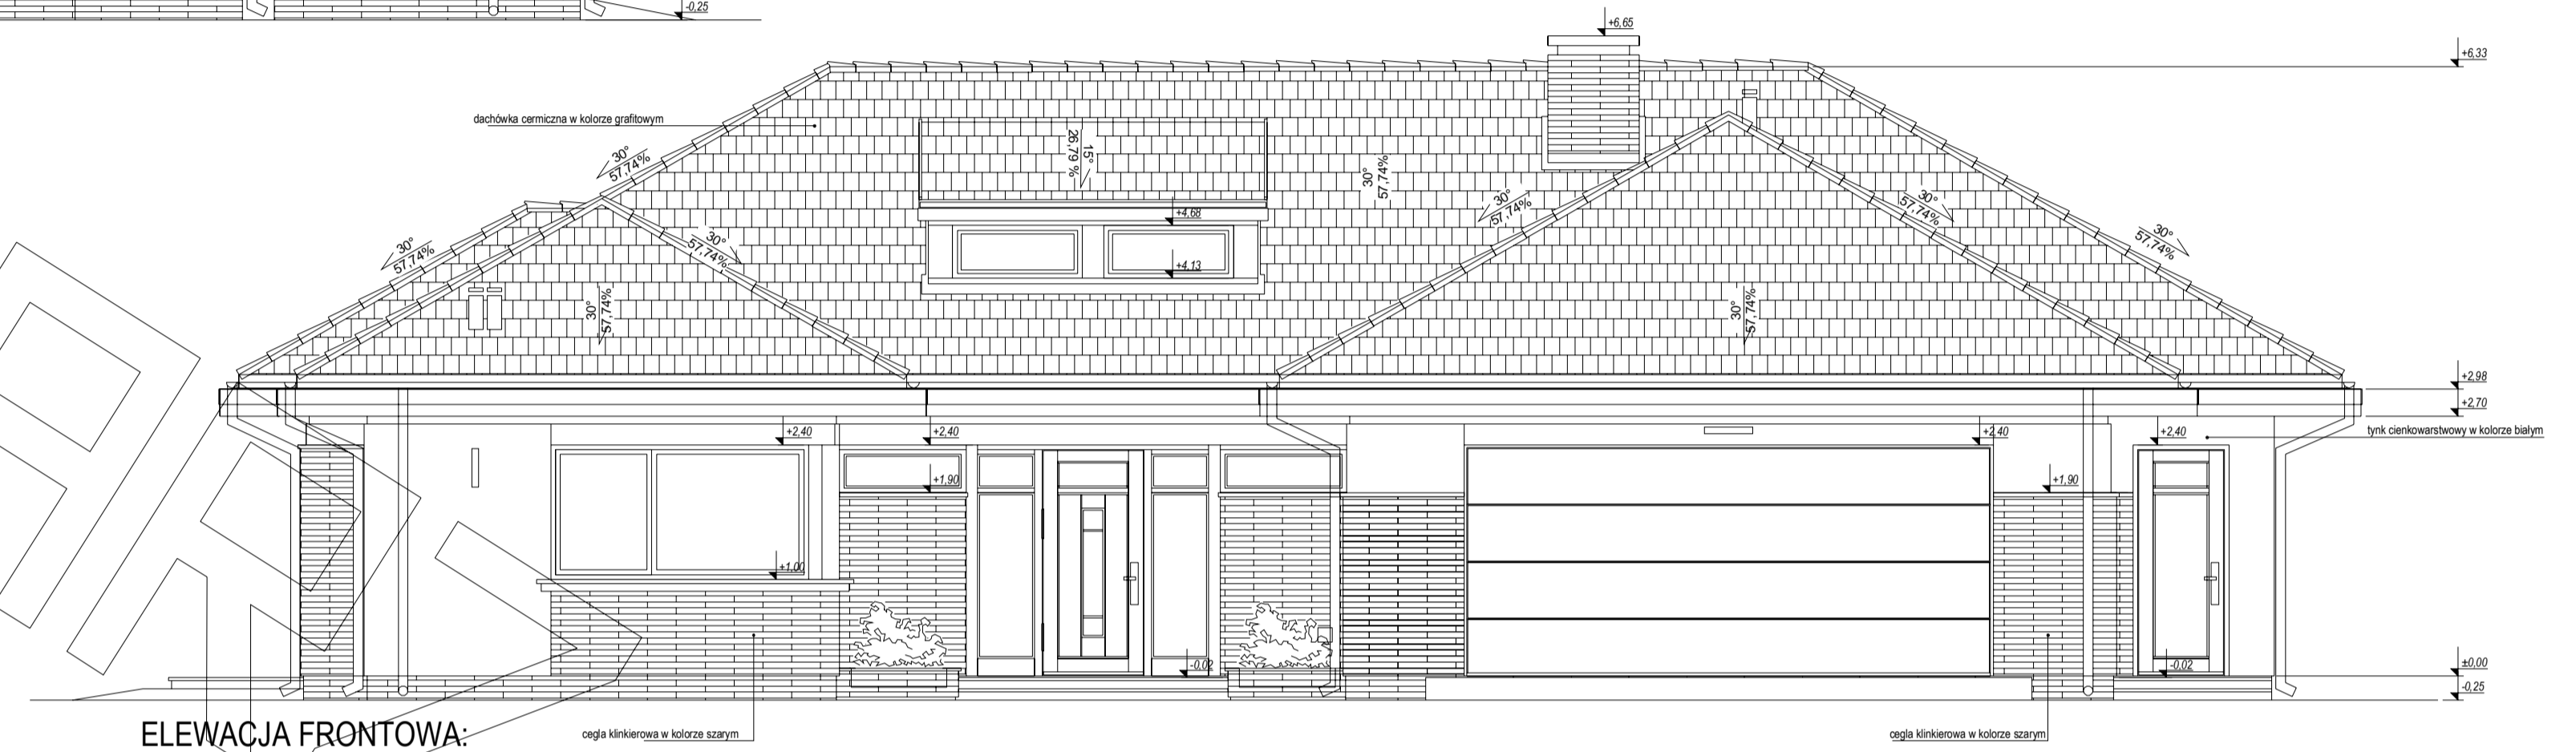

ELEWACJA FRONTOWA:

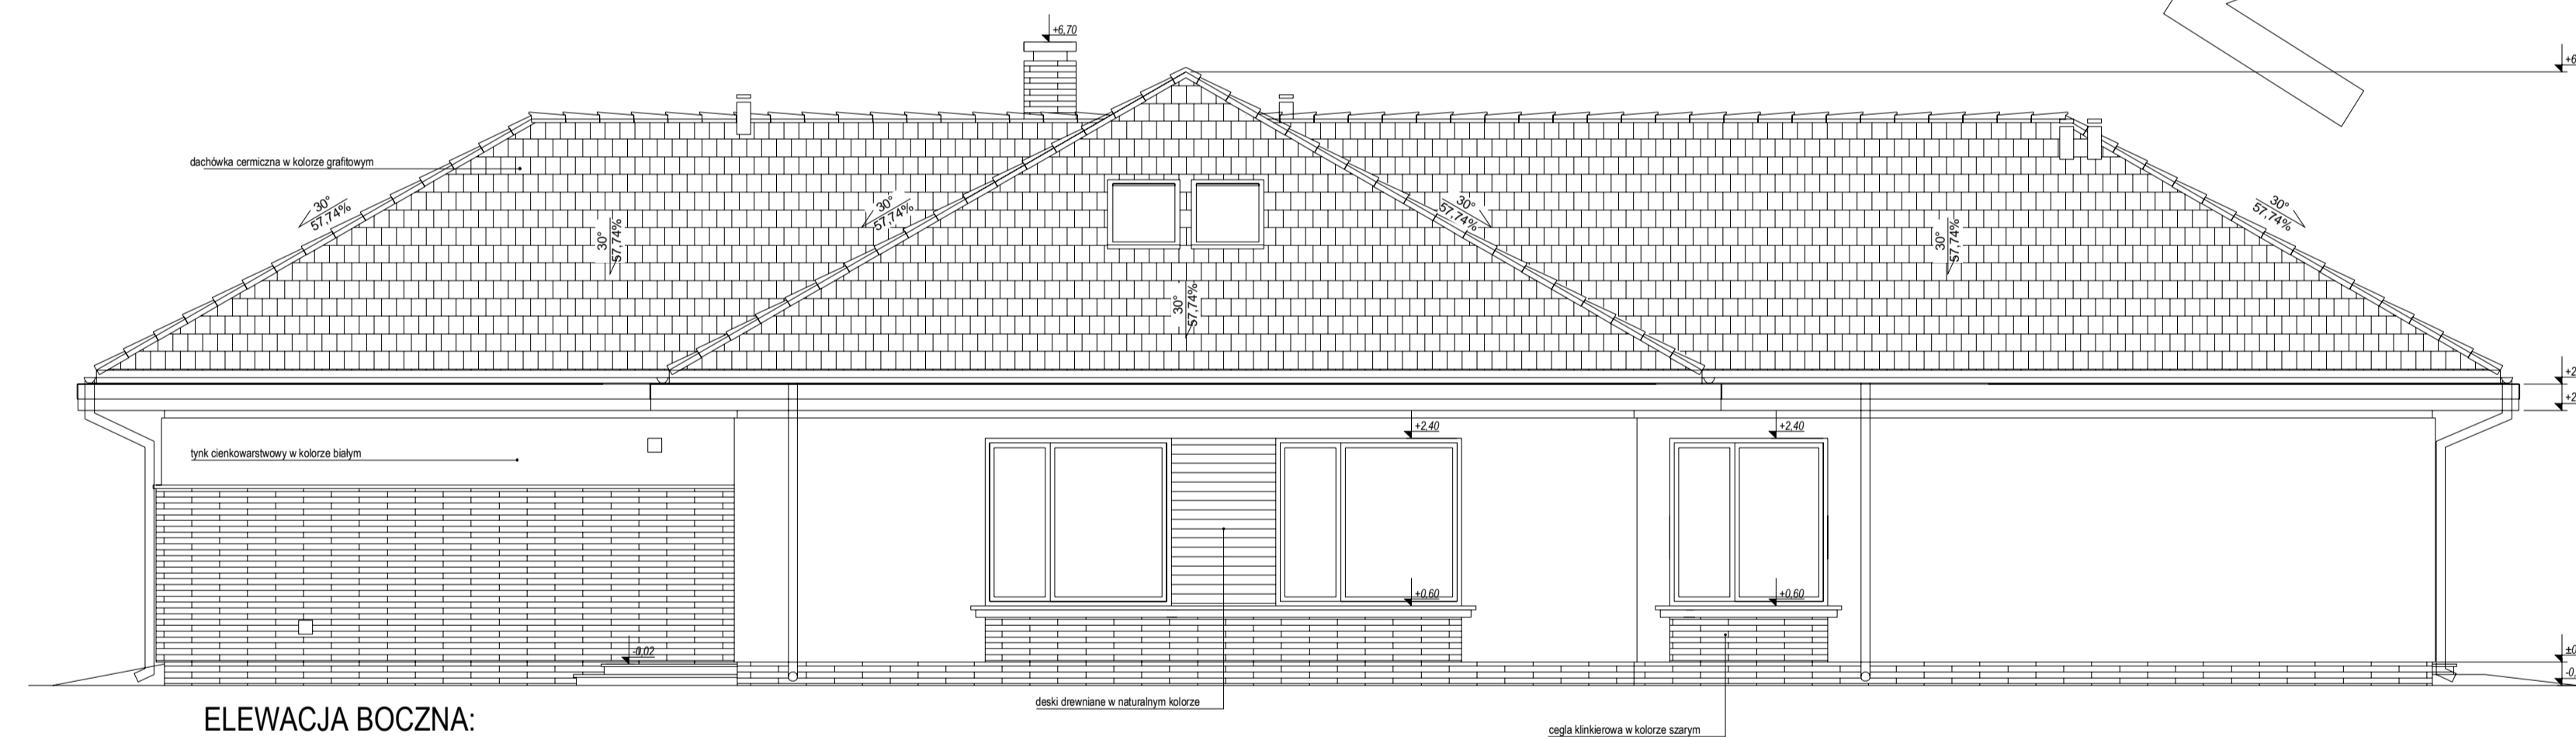

ELEWACJA BOCZNA:

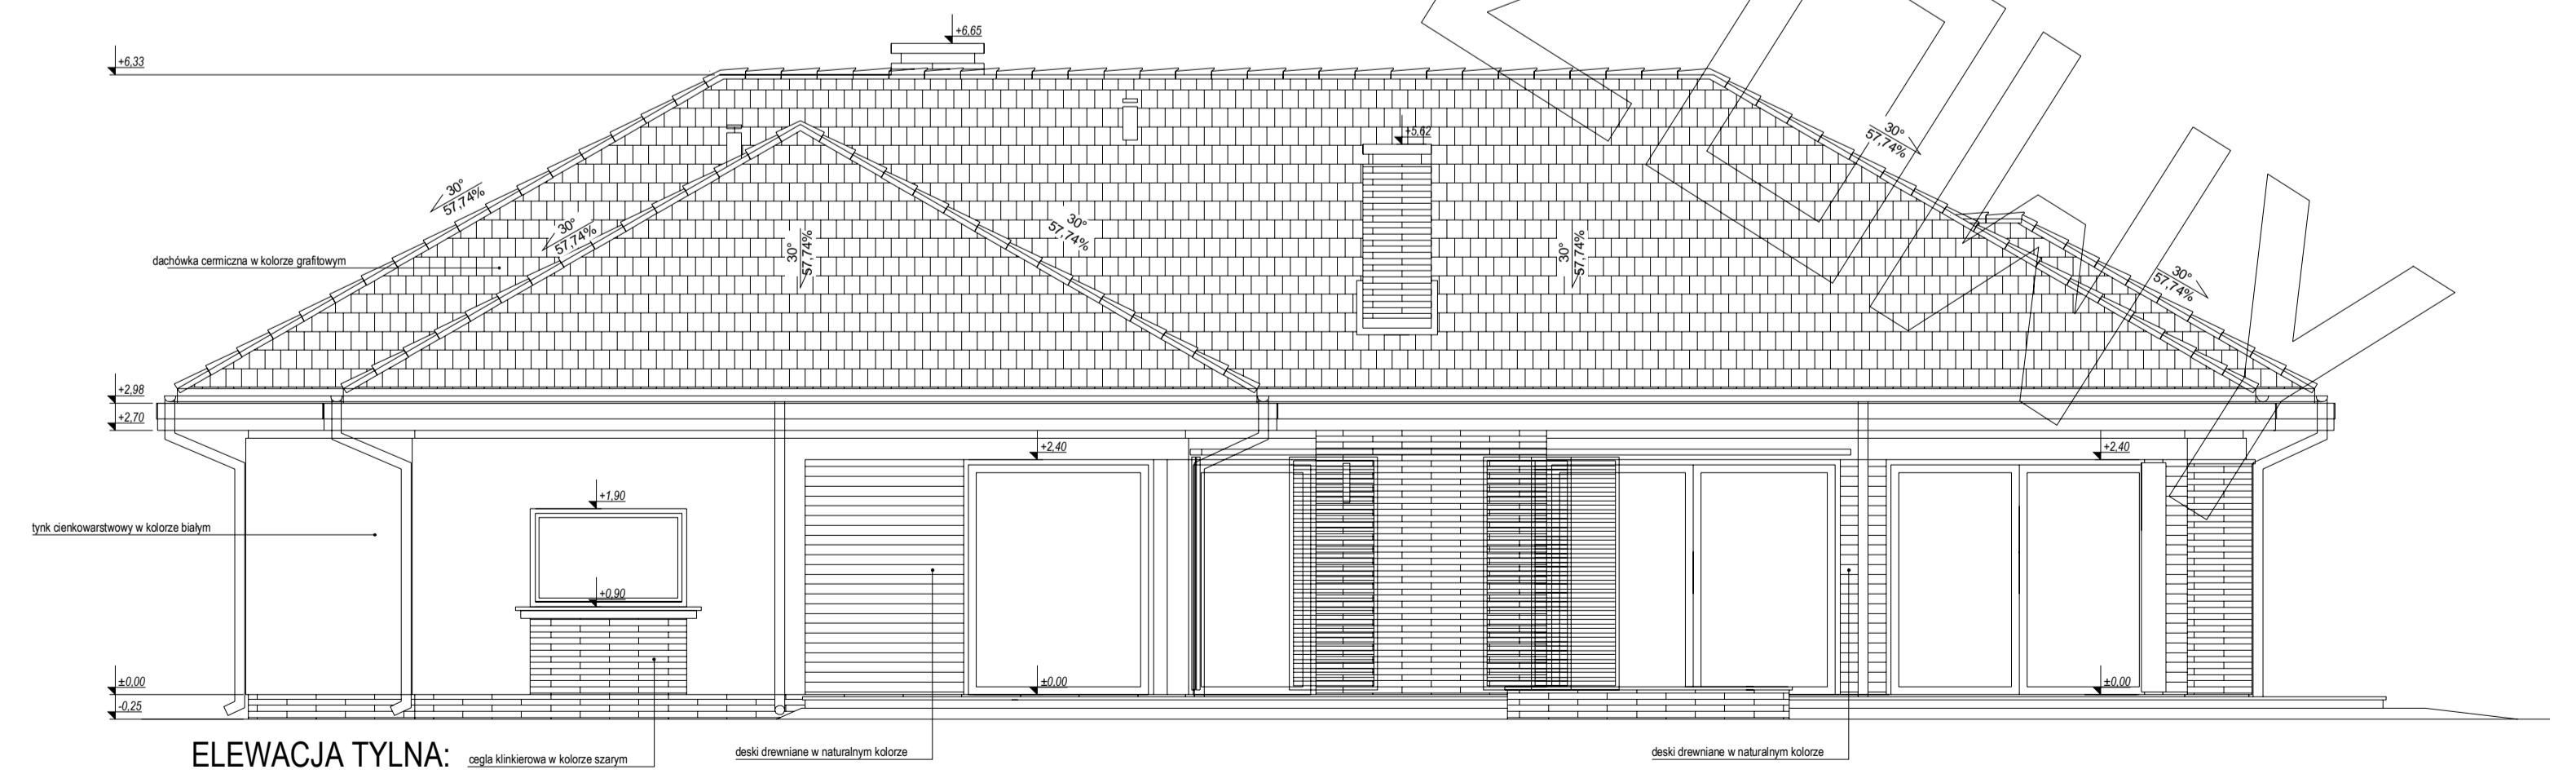

ELEWACJA TYLNA: