



RZUT PARTERU

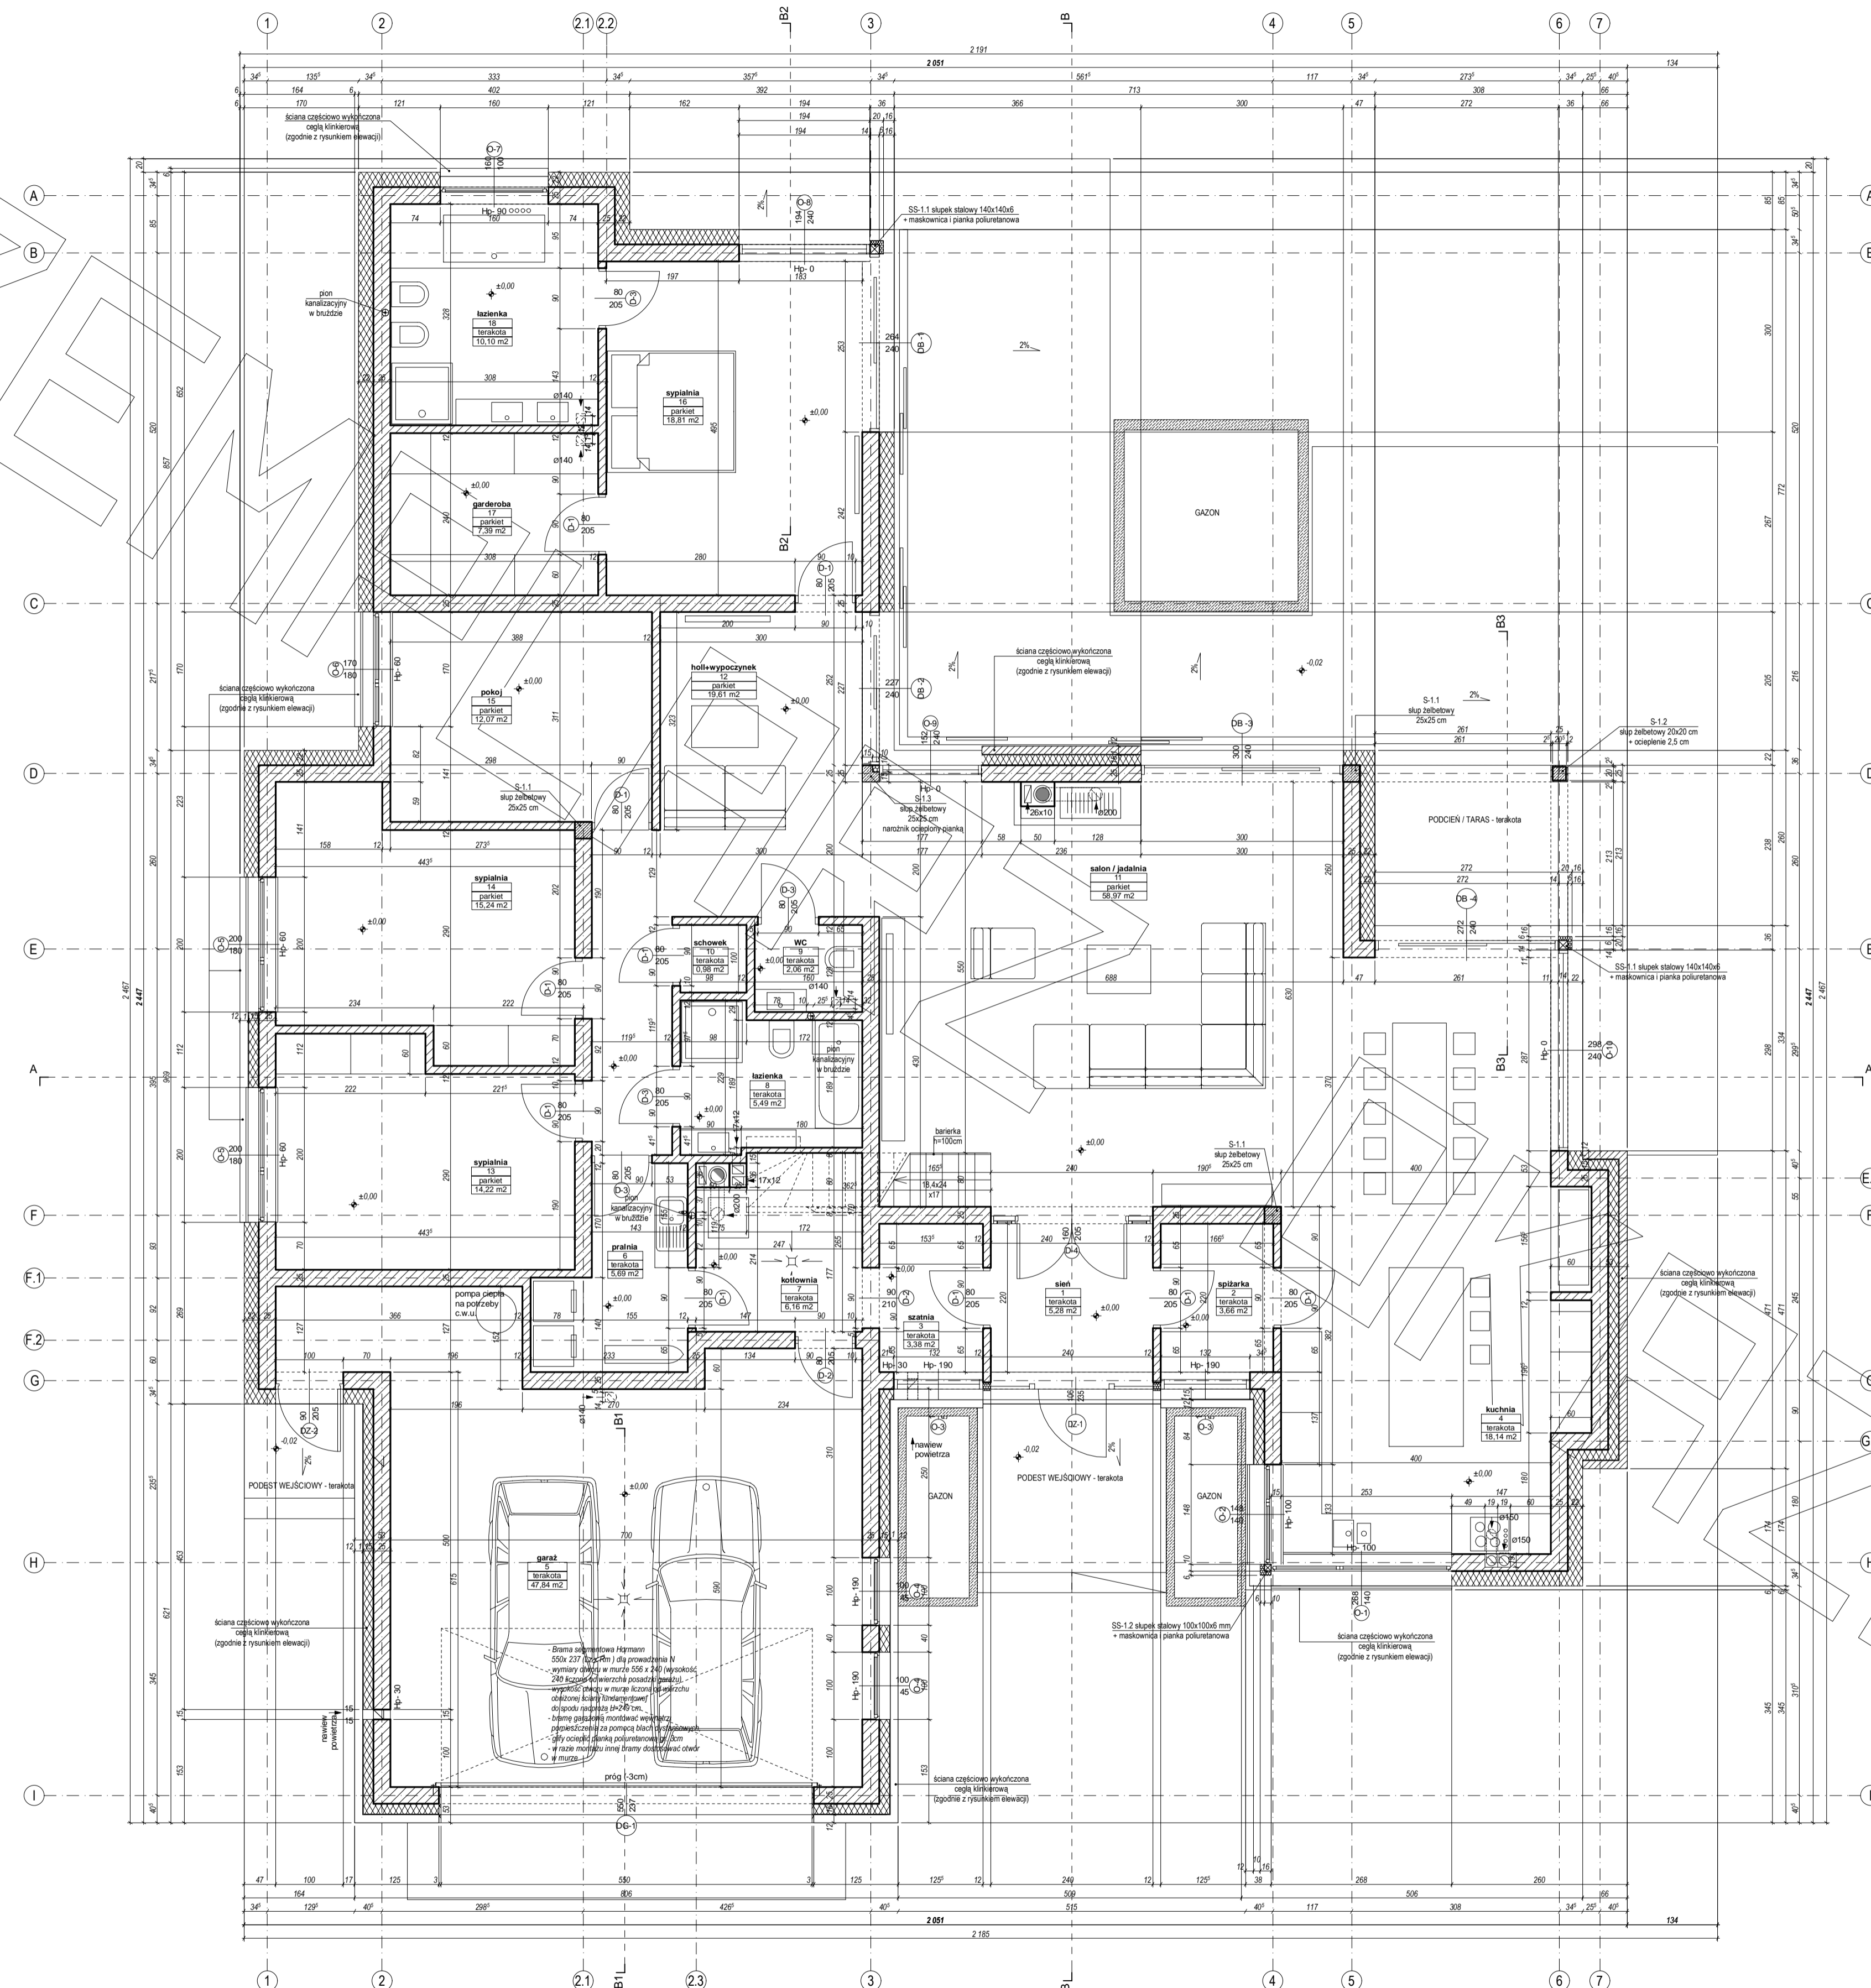


RZUT STRYCHU

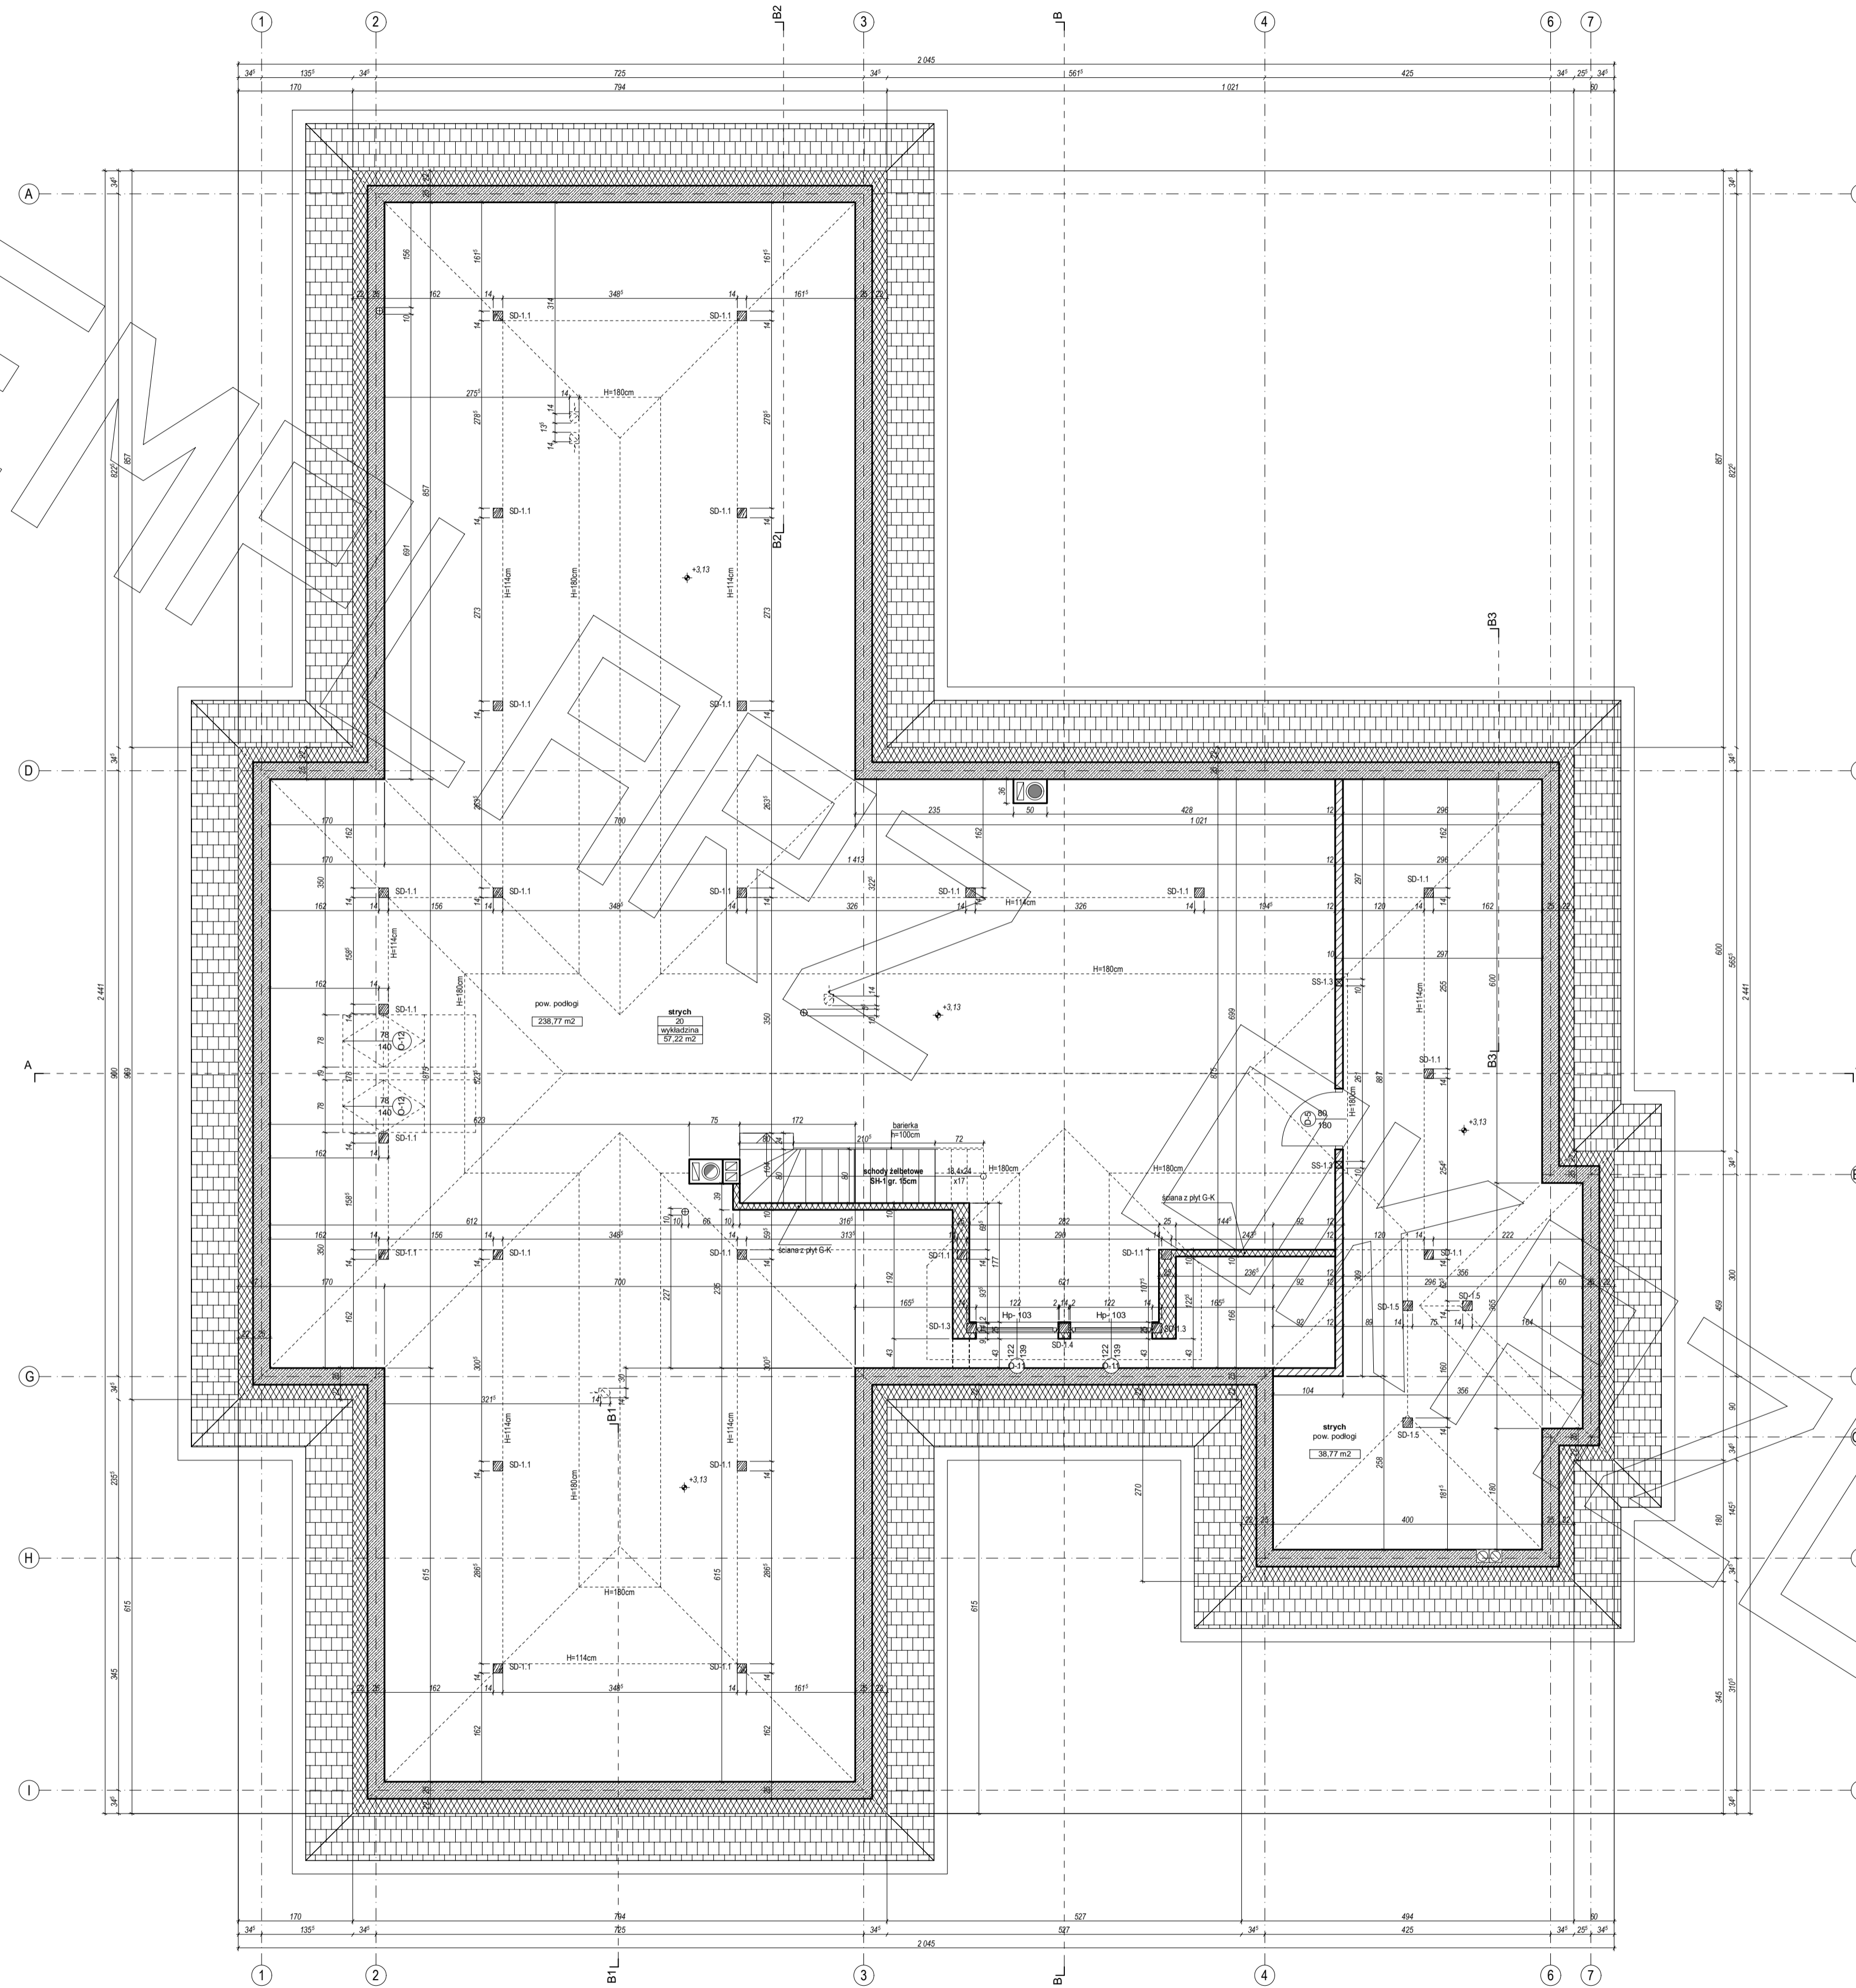


PRZEKRÓJ


PRZEKRÓJ A-A

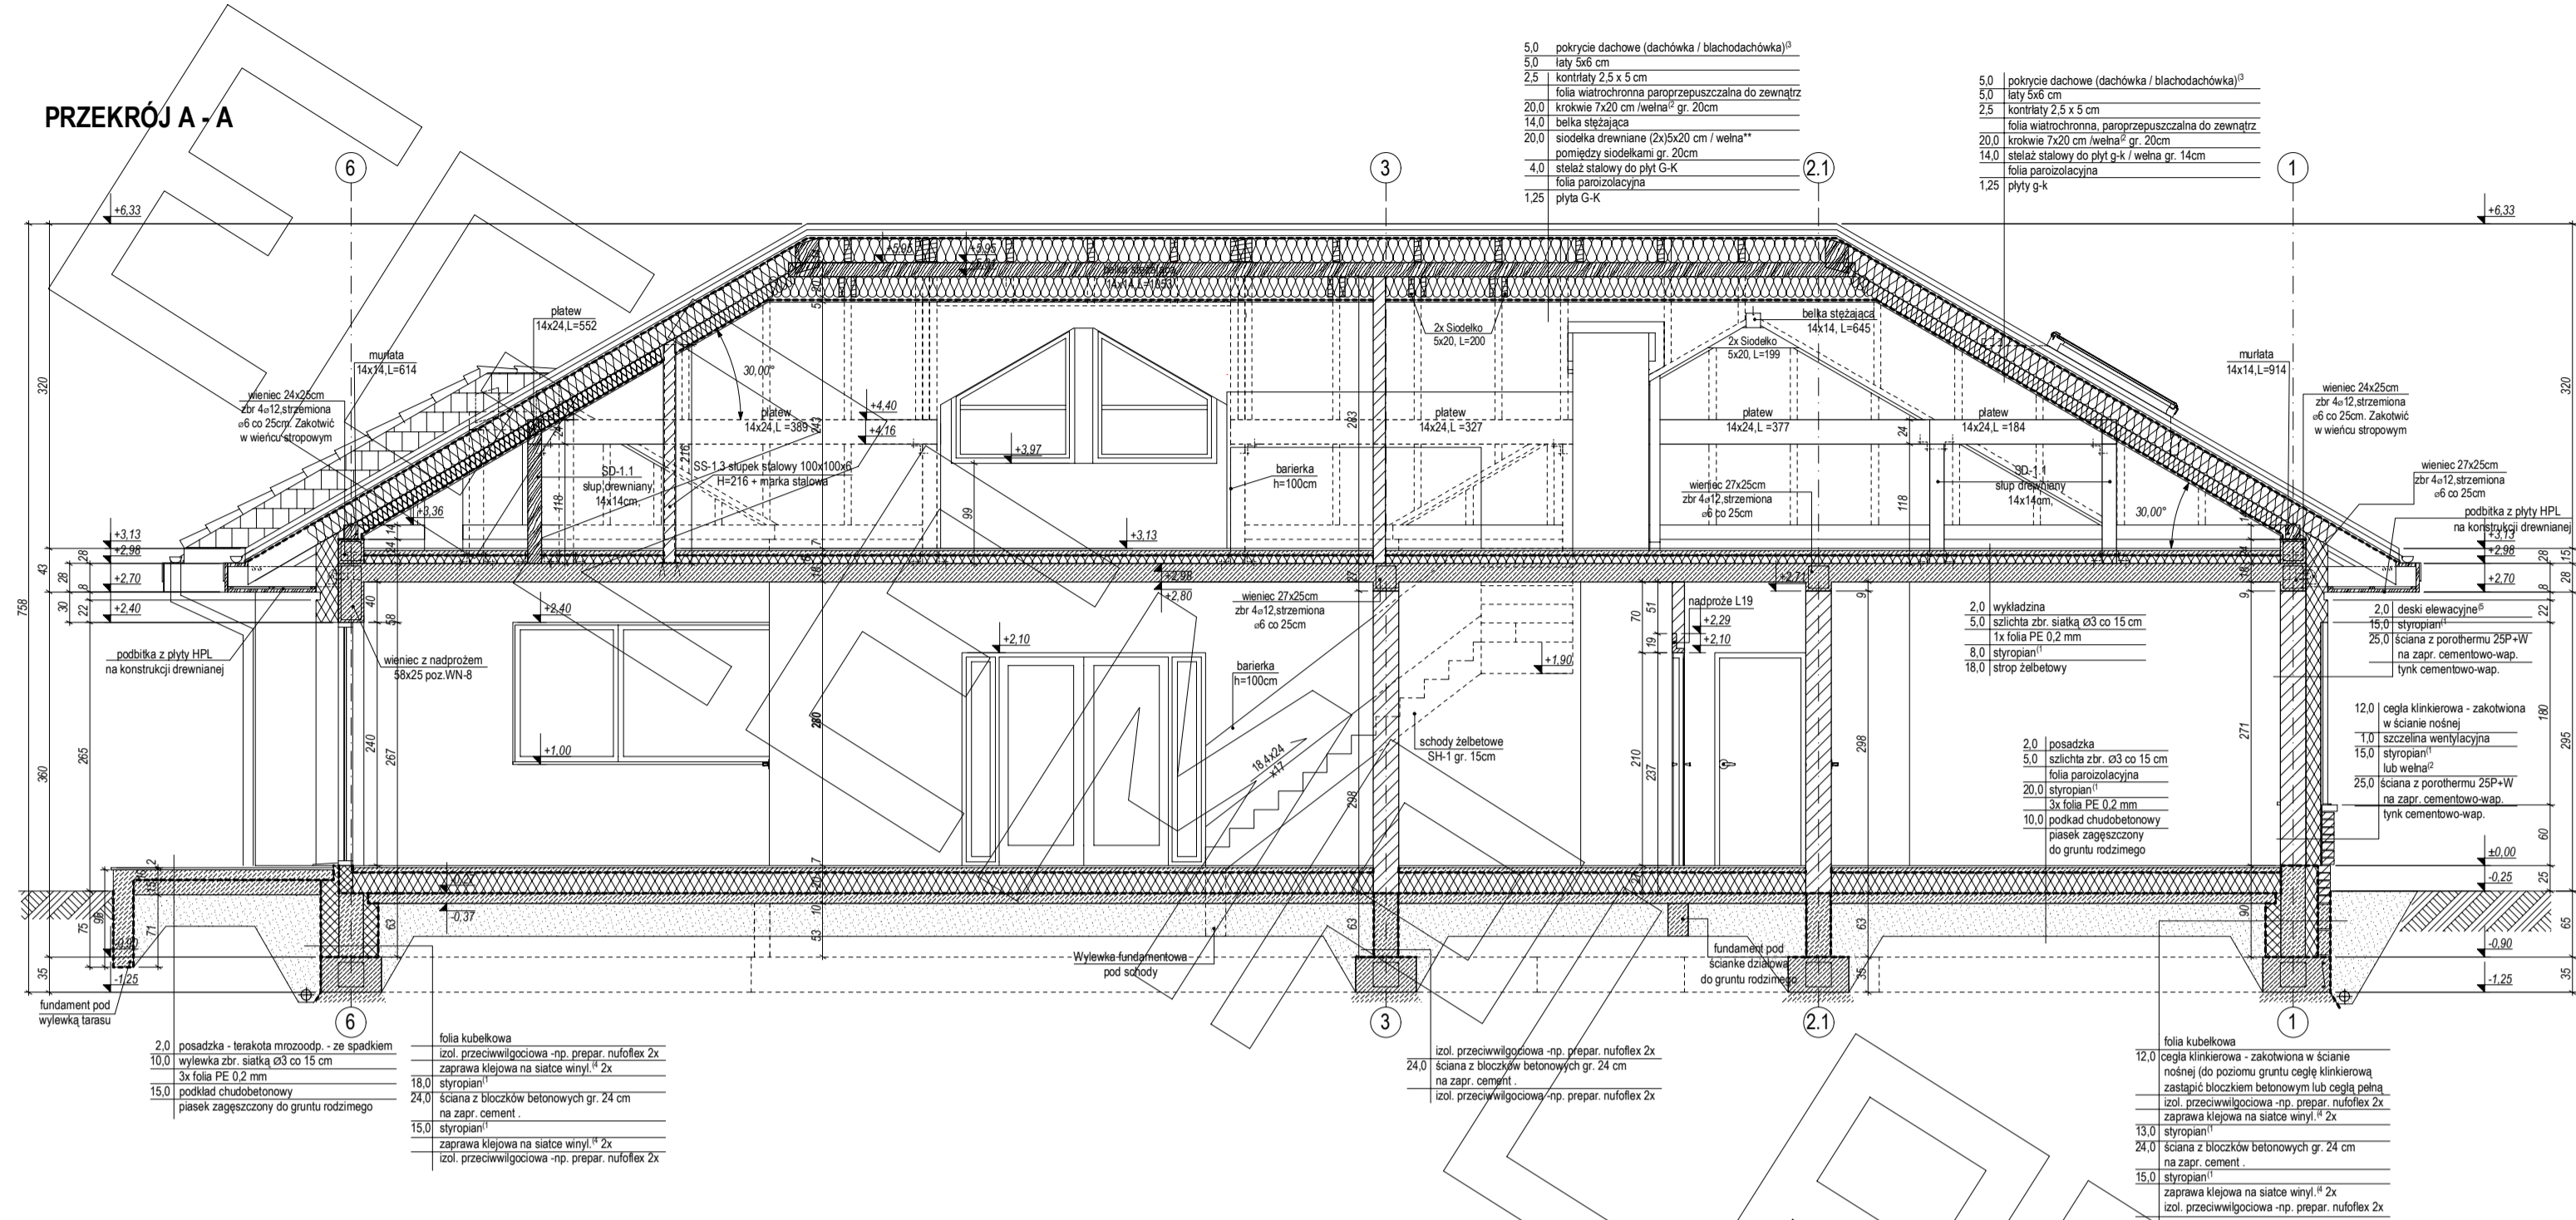


PRZEKRÓJ B1-B1

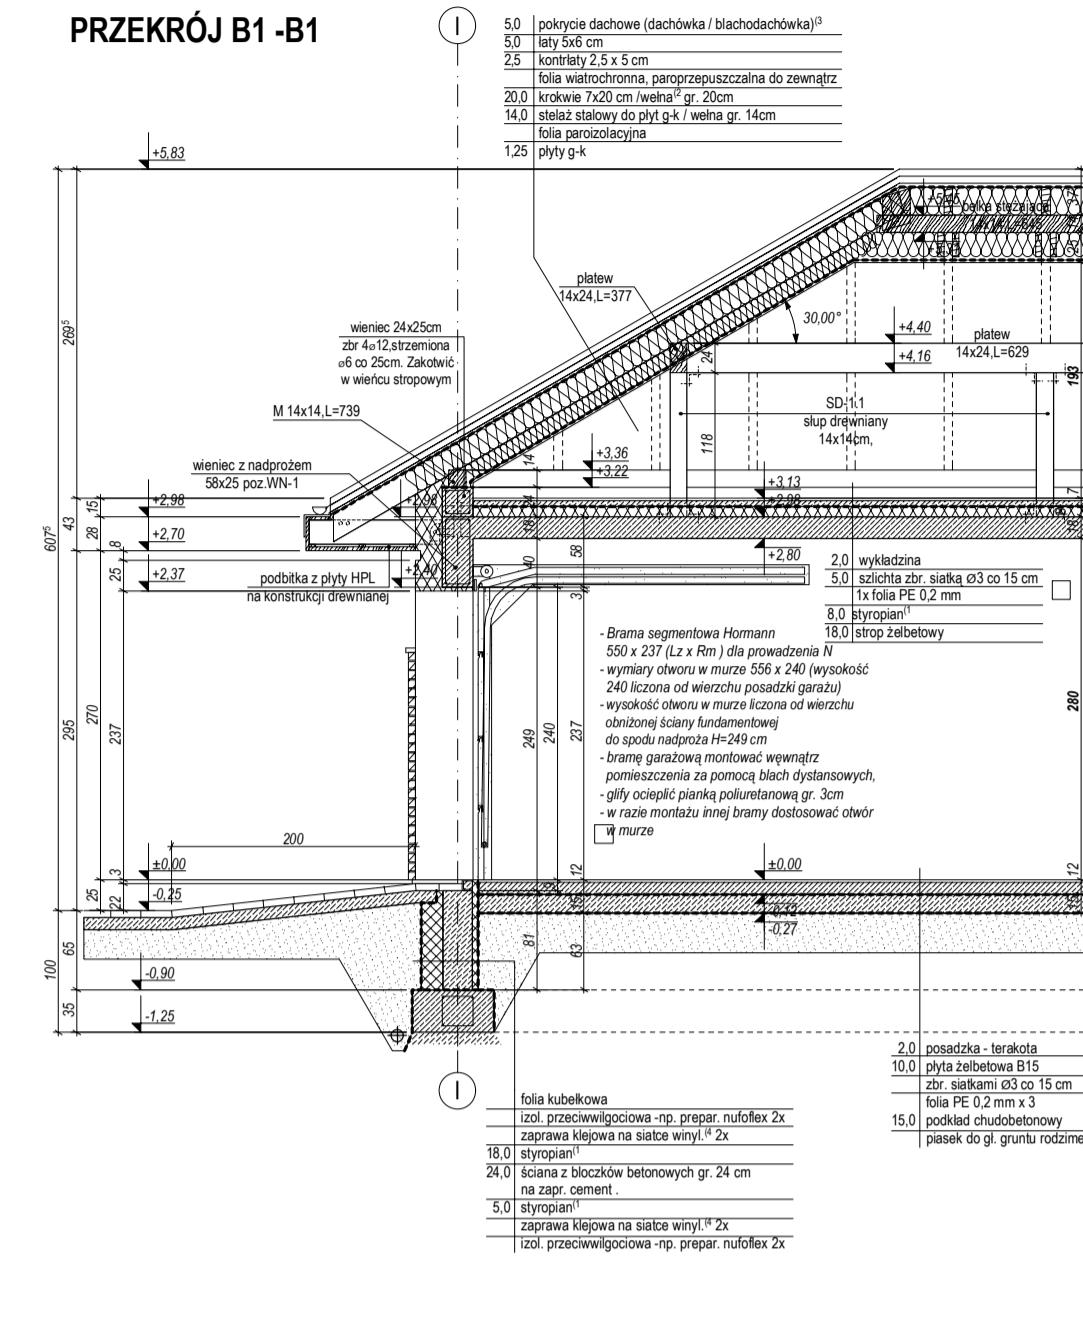


PRZEKRÓJ B3-B3

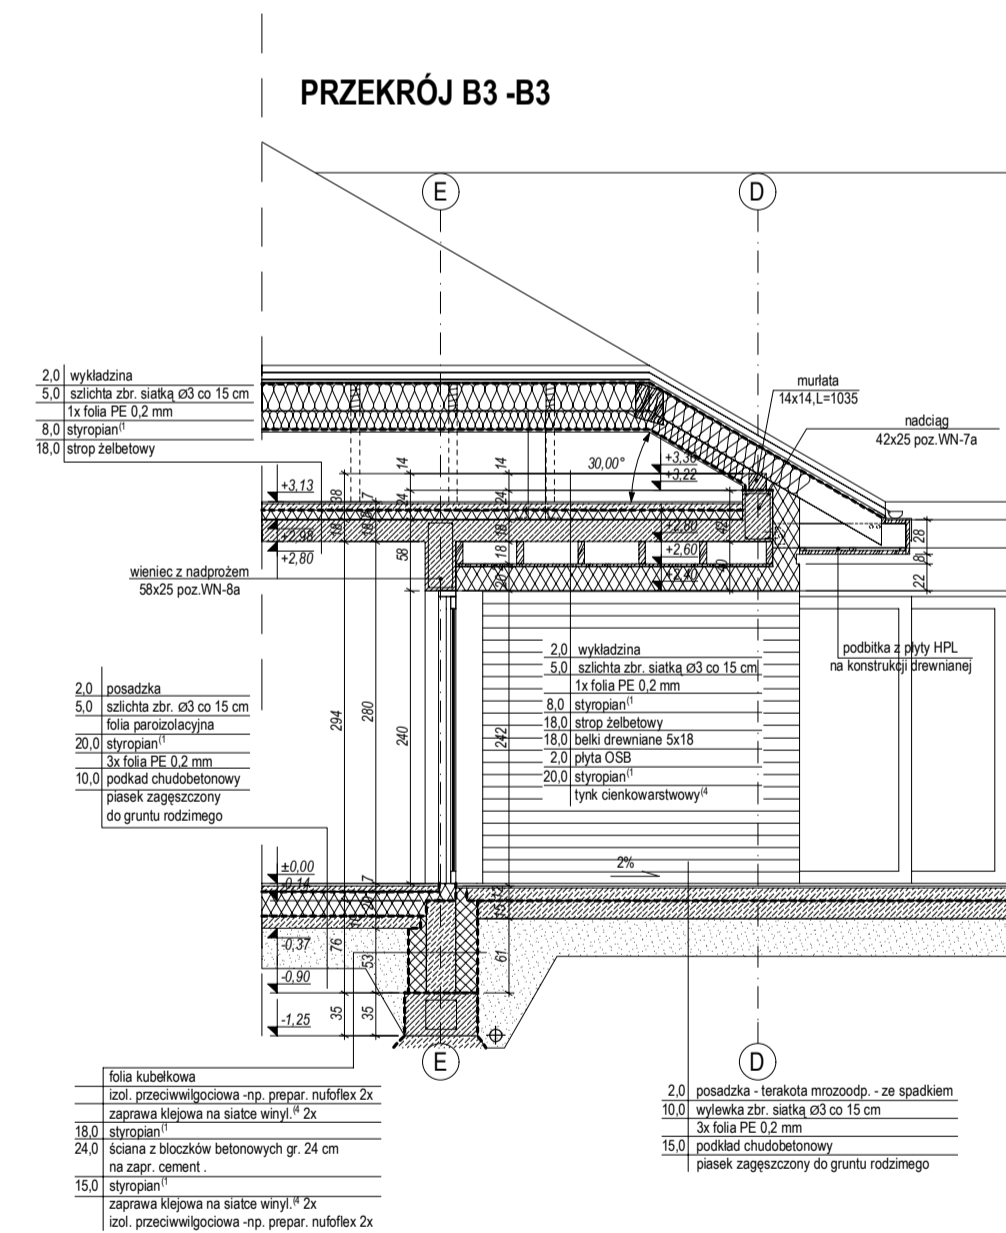

PRZEKRÓJ B2-B2

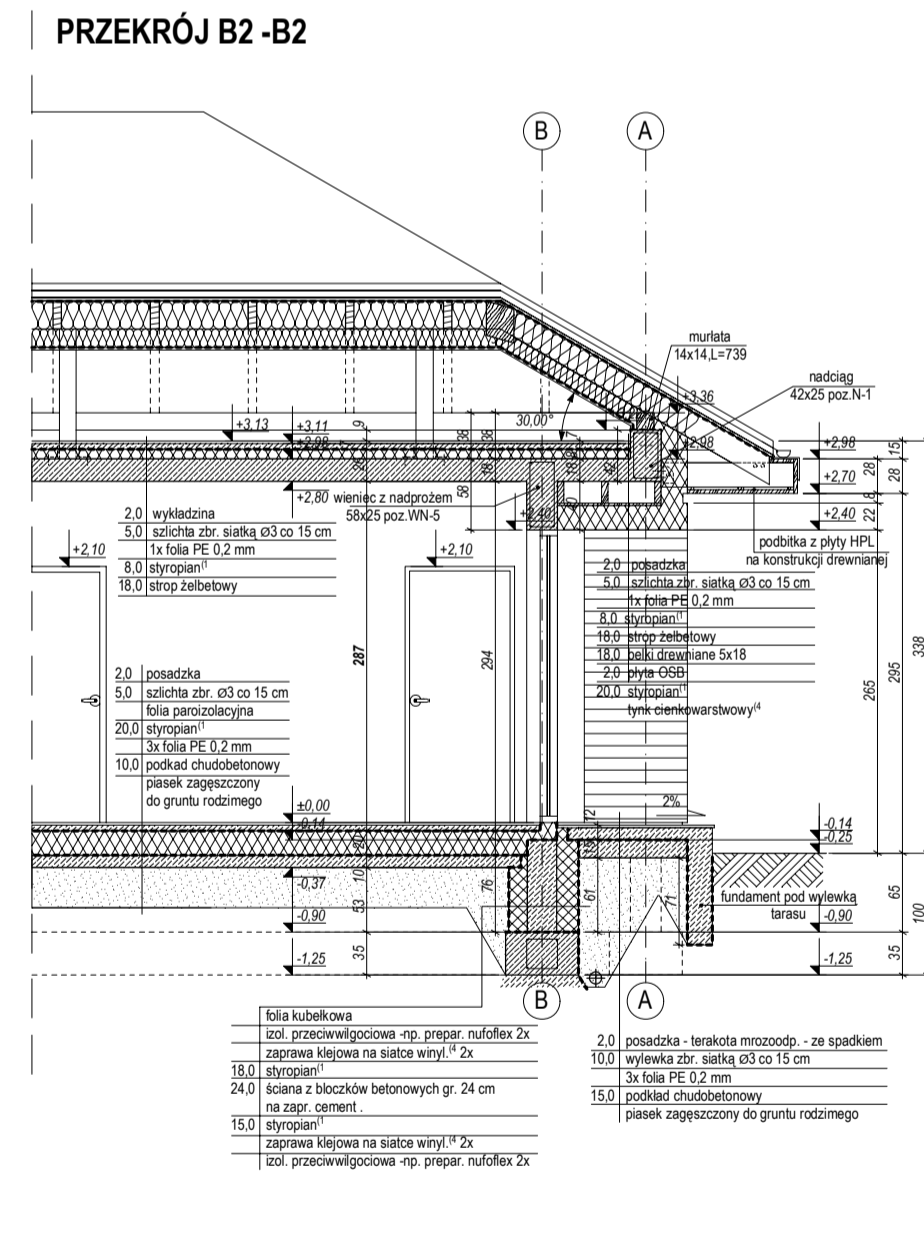

PRZEKRÓJ B-B

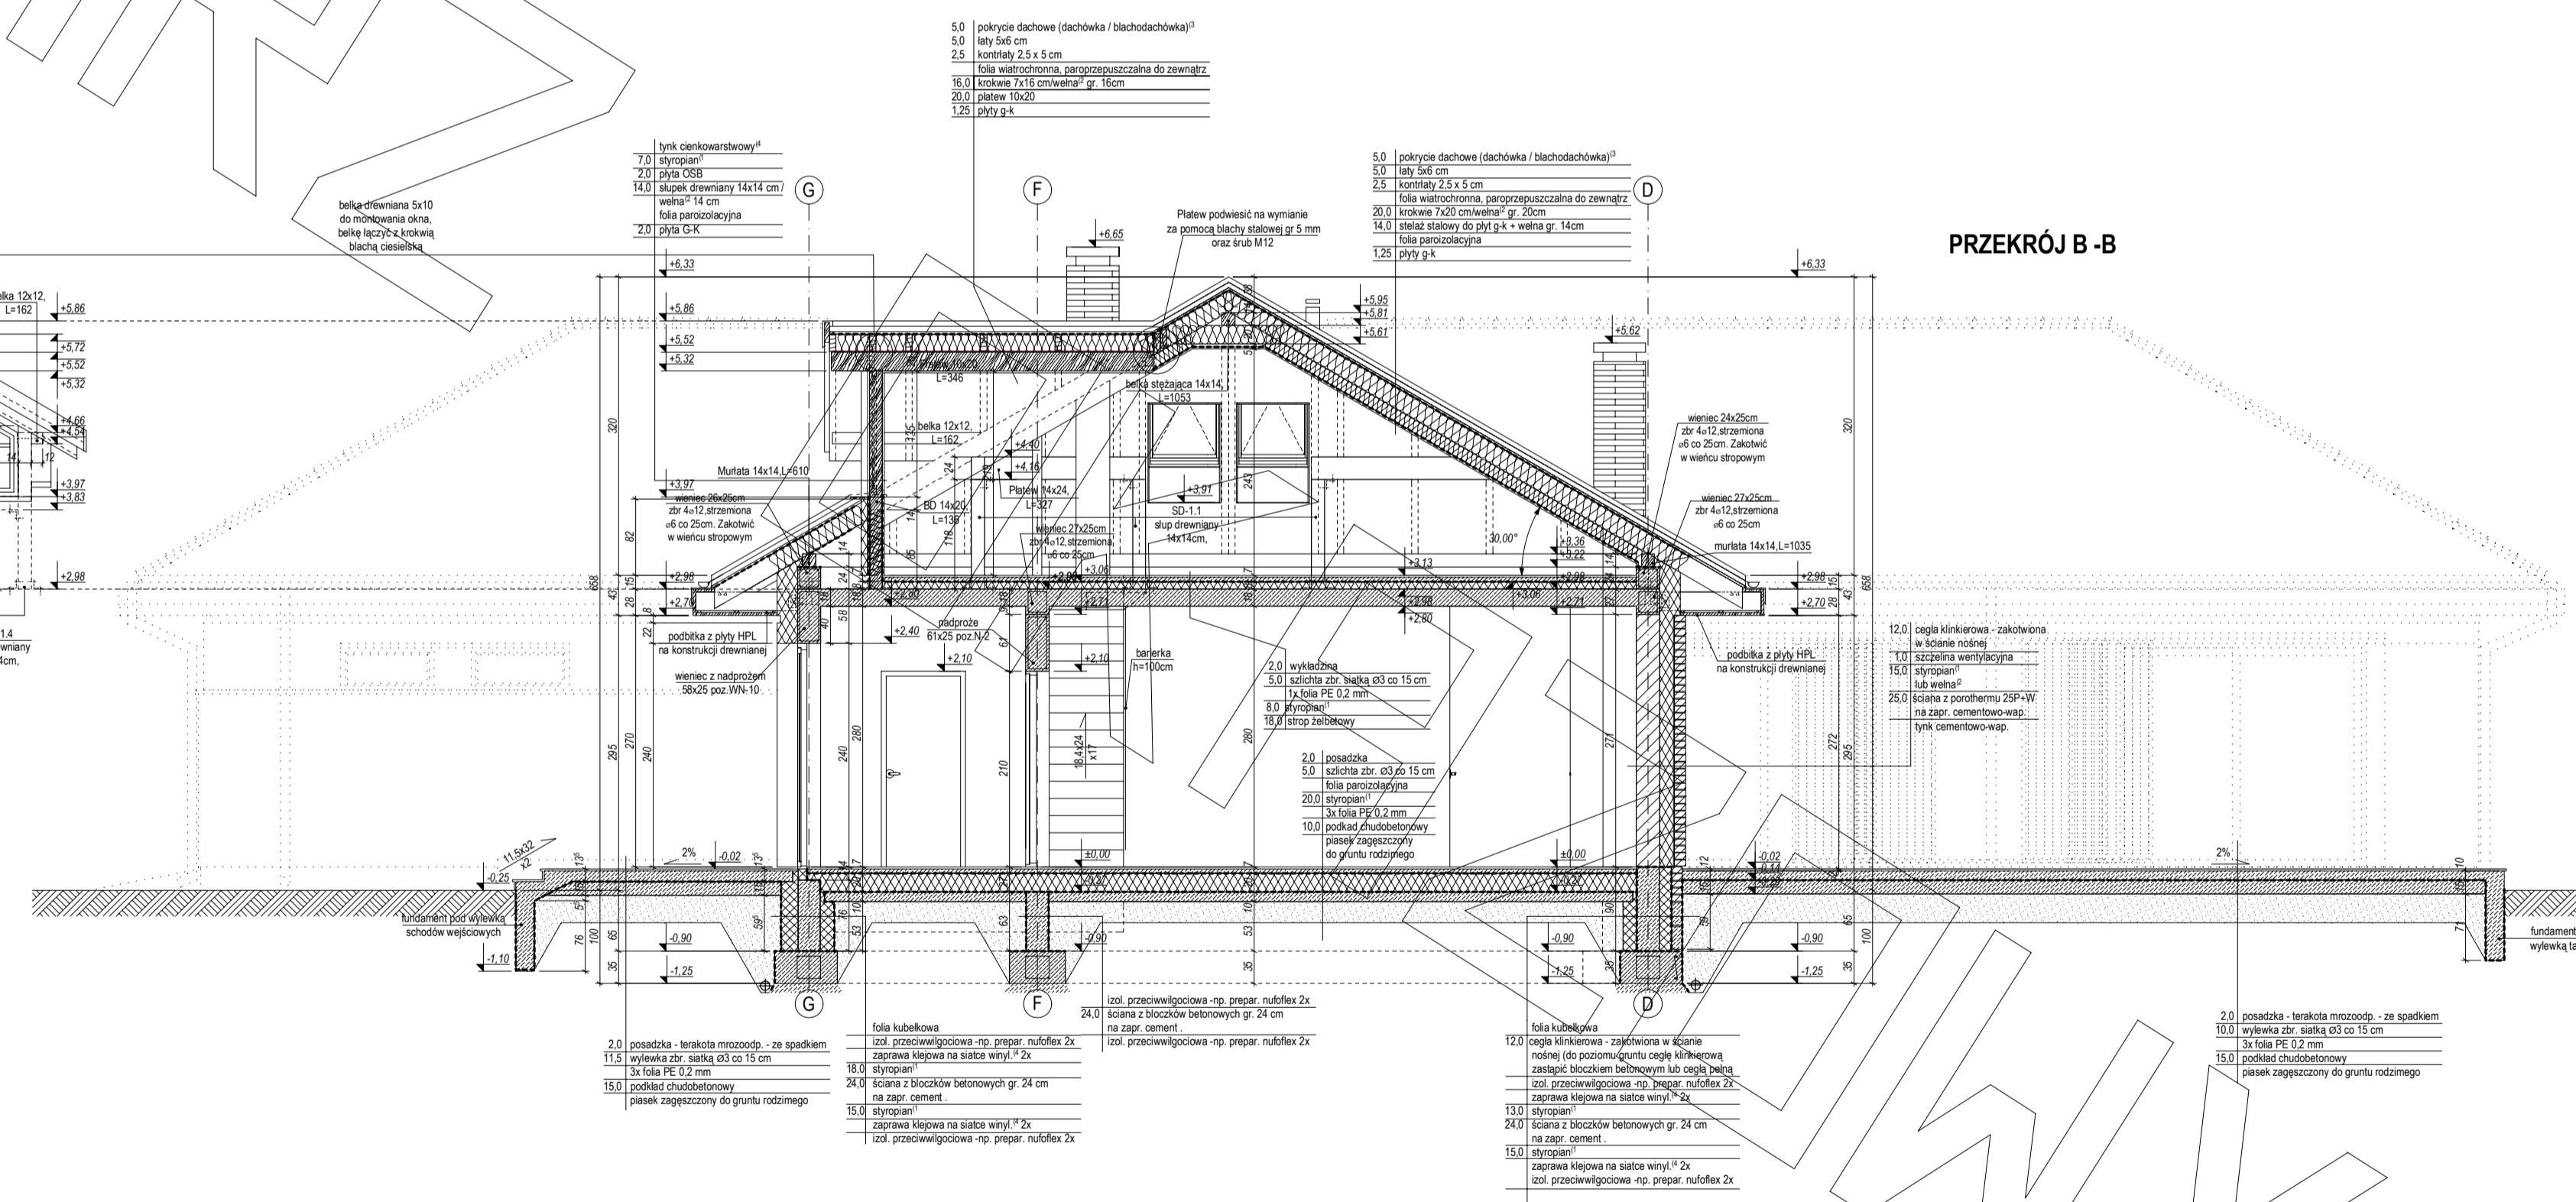

ELEWACJE

