

EGZEMPLARZ ARCHIWALNY

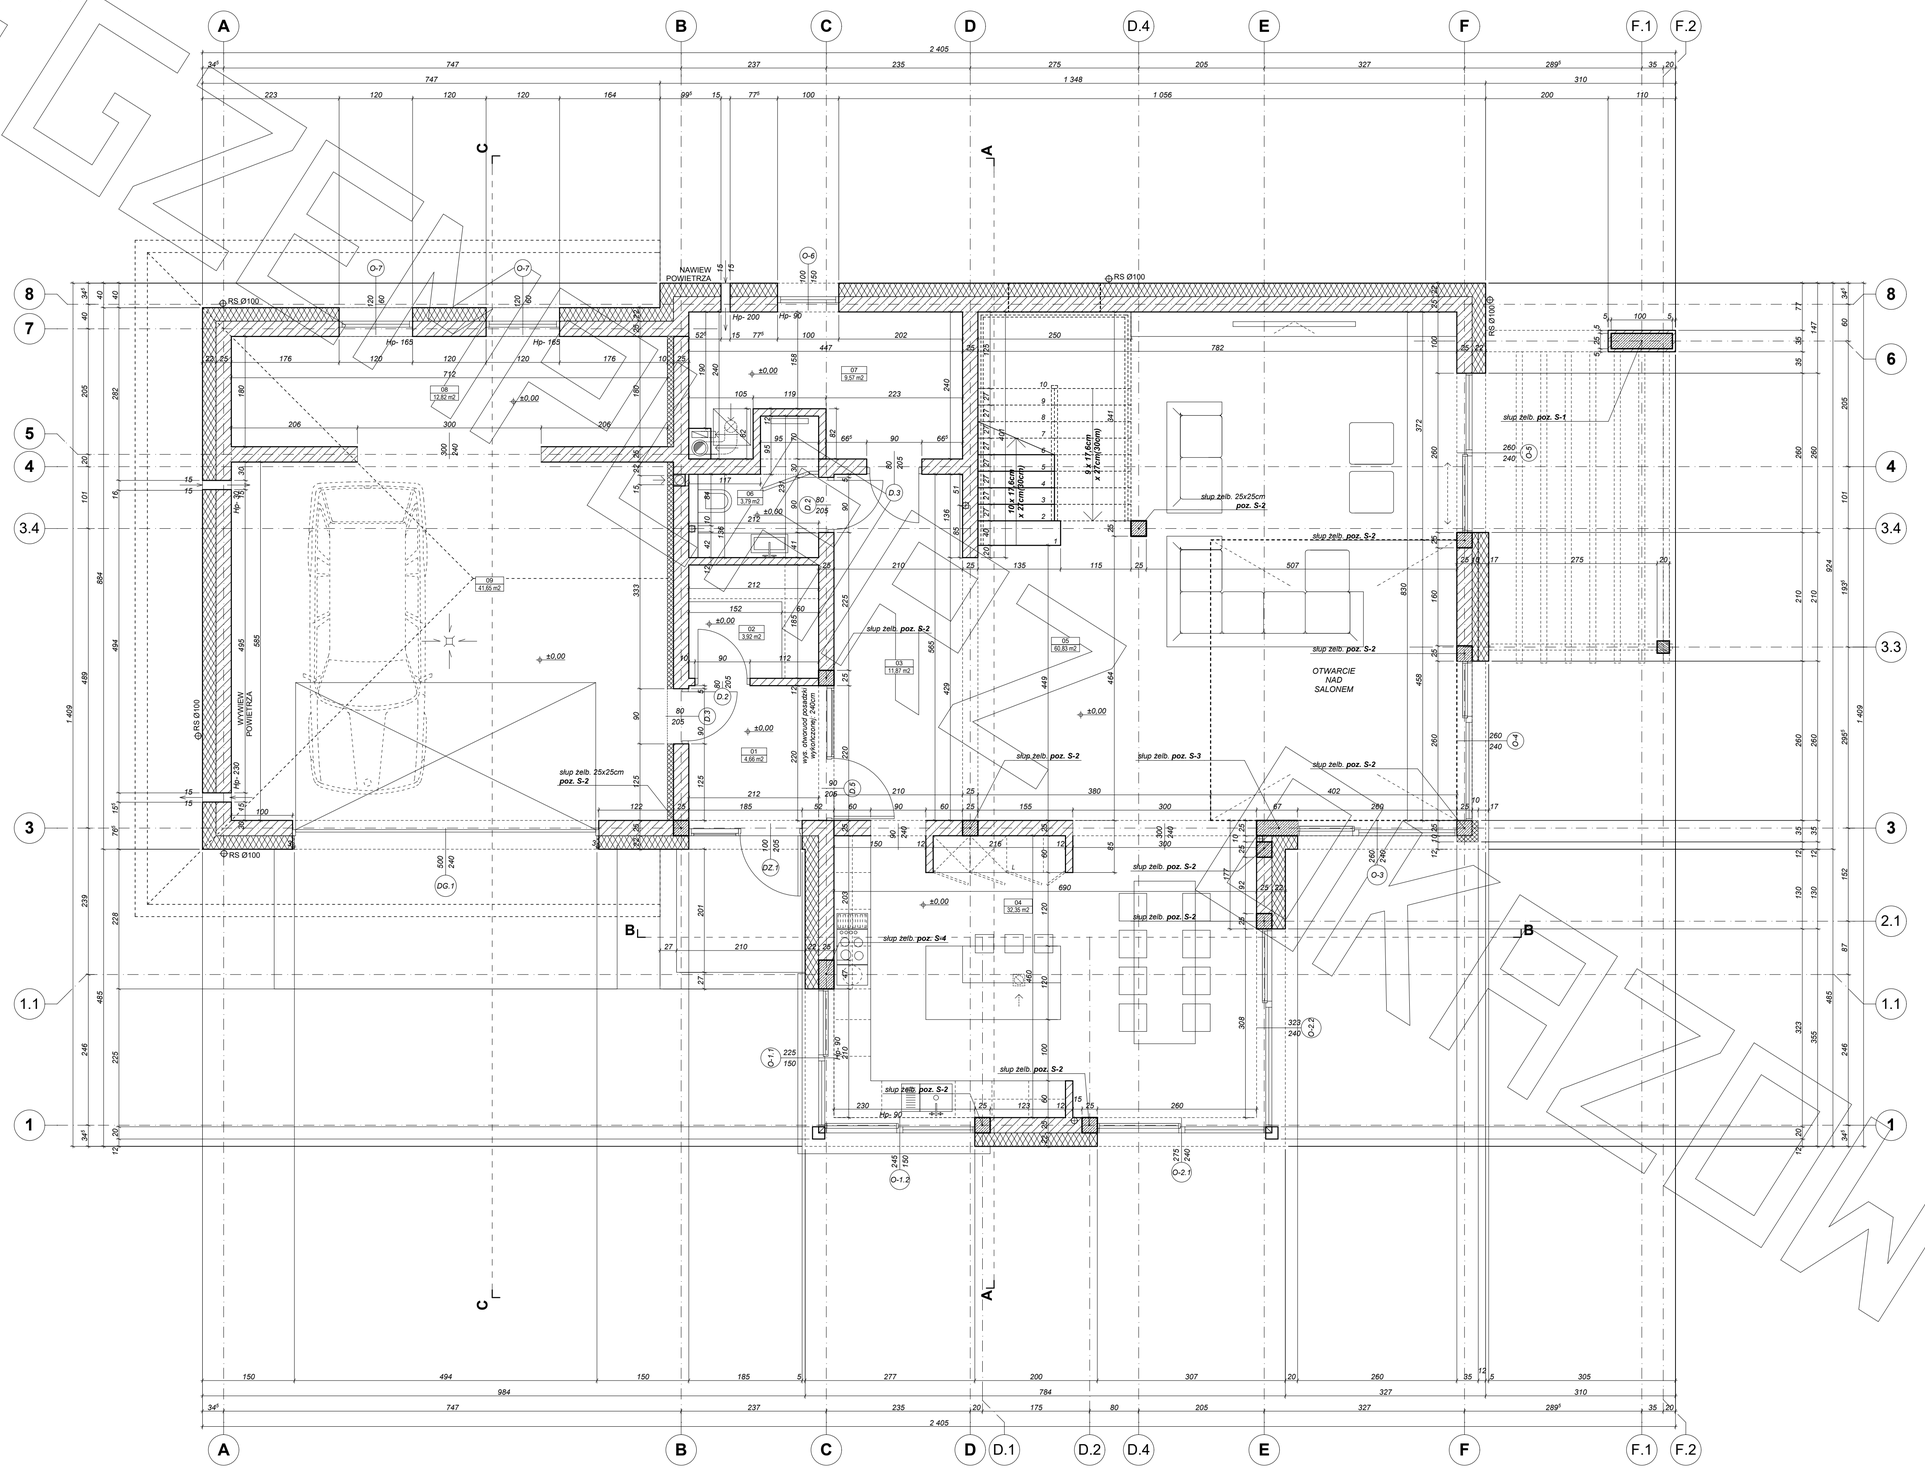

MG Projekt

Przedstawiony rysunek jest chroniony prawem autorskim firmy MG PROJEKT
03-112 Warszawa ul.Uczniowska 13 tel. (22) 676-66-83 mob. 600-392-884

www.mgprojekt.com.pl

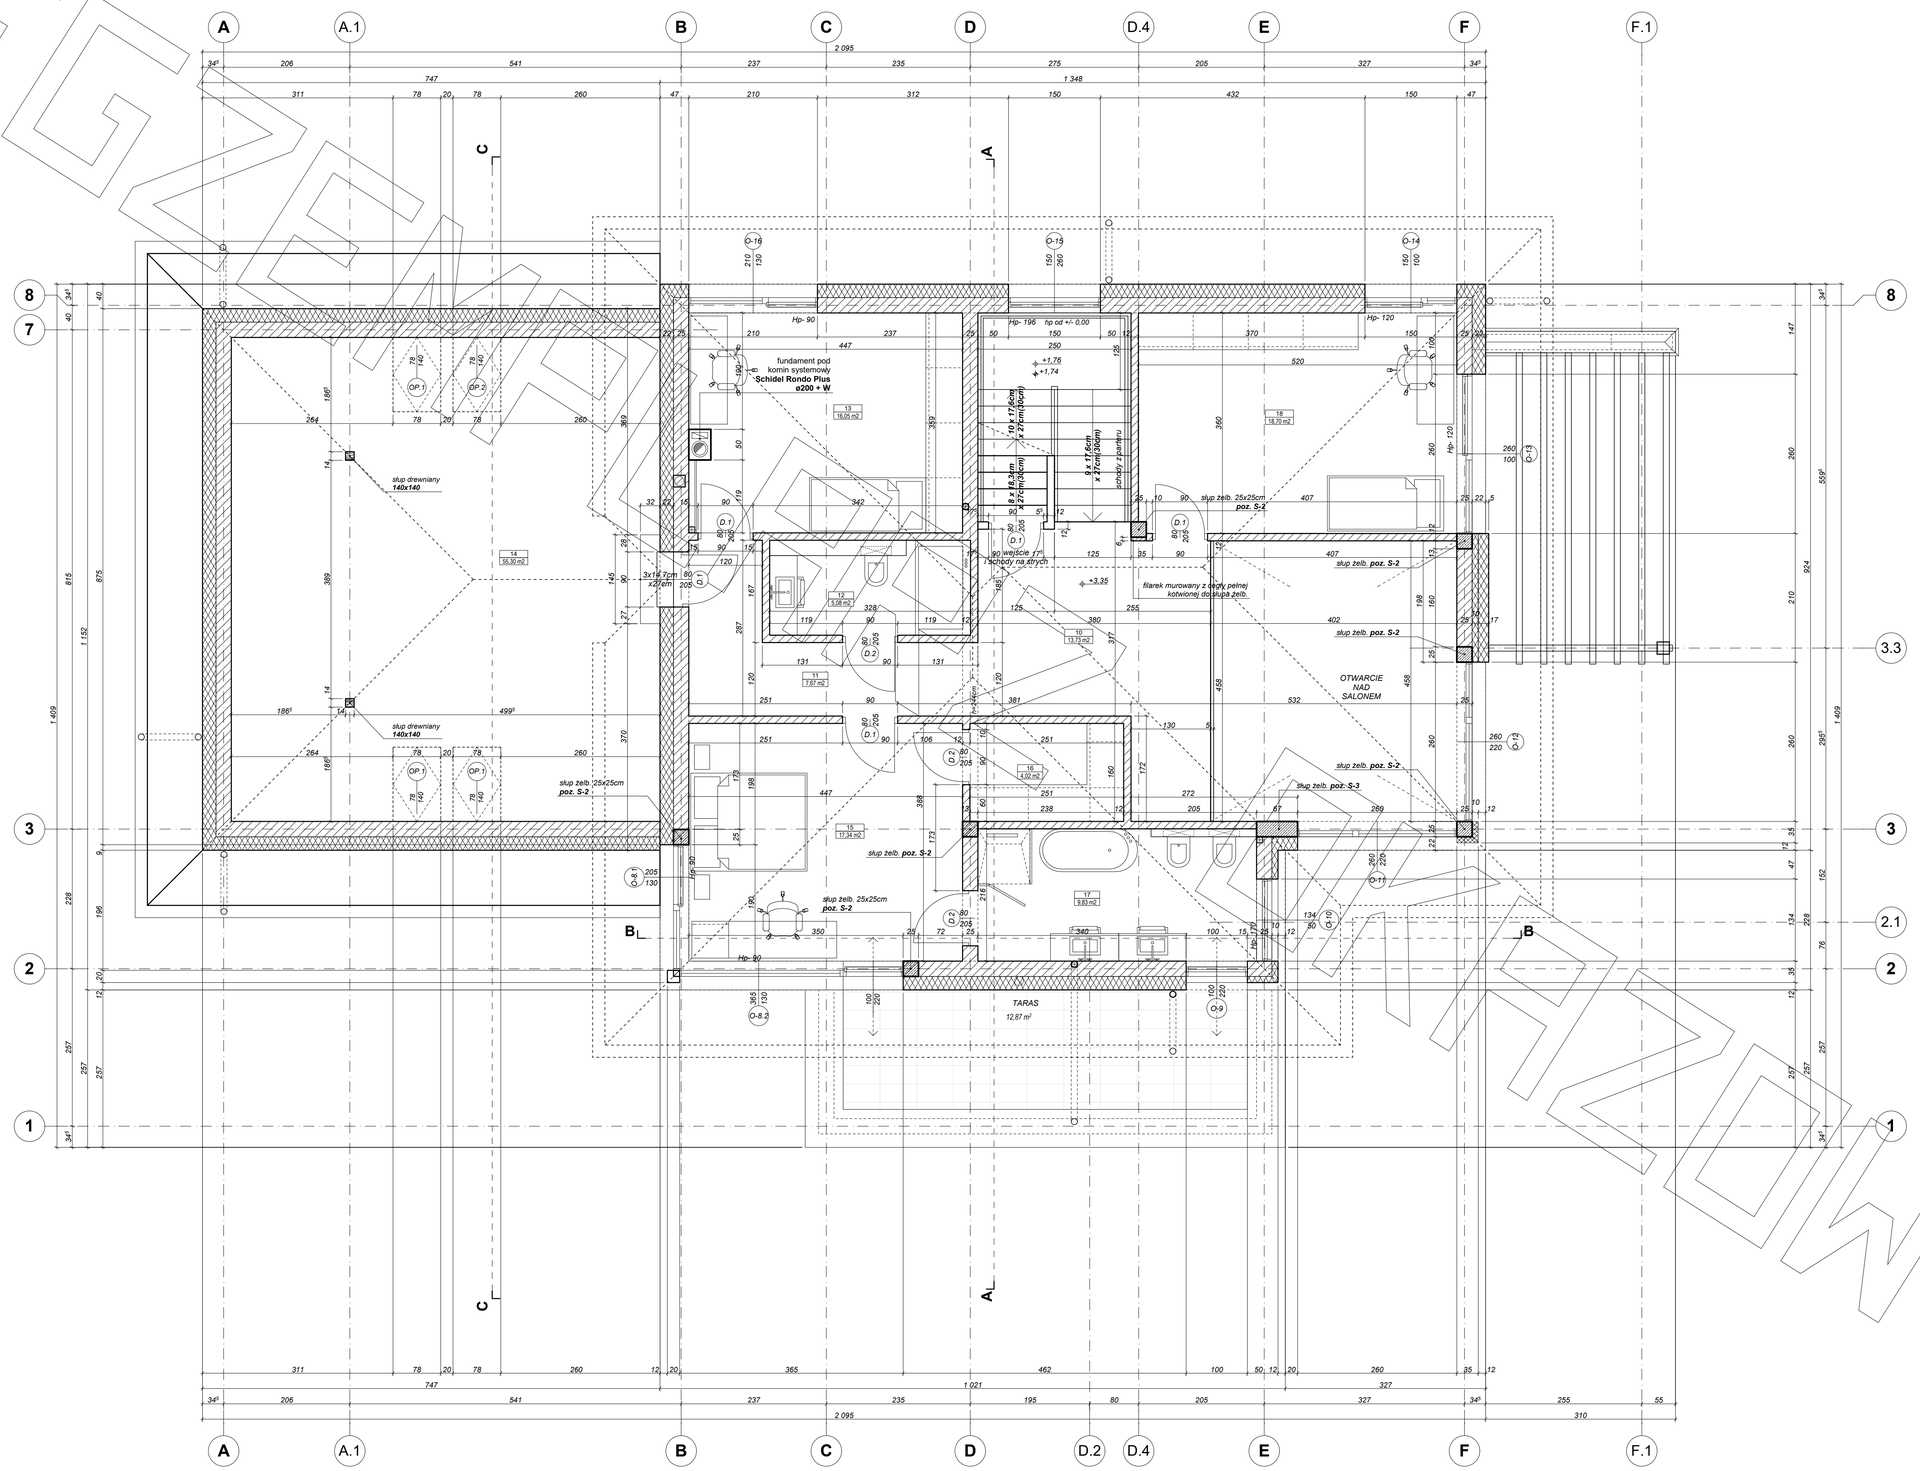

EGZEMPLARZ ARCHIWALNY

MG Projekt

Przedstawiony rysunek jest chroniony prawem autorskim firmy MG PROJEKT
03-112 Warszawa ul.Uczniowska 13 tel. (22) 676-66-83 mob. 600-392-884

www.mgprojekt.com.pl

EGZEMPLARZ

zabudowa z karton-gipsu
profile systemowe/wieszaki/ wełna/ płyty g-k standardowe
do pomieszczeń suchych

ściany stykowe w konstrukcji lekkiej
opartej na szkieletach z płyt
stalowych (cynkowanych, kształt U i C) i kątowników, obłożone płytami
gipsowo-kartonowymi (GK), z
wypełnianiem izolacją (wełna
mineralna). Grubość ściany podana na
rzutach

słup drewniany
140x140

9 x 18,3cm
x 17cm (30cm)

h=200cm

OP.1

OP.2

OP.3

D.4
80
195

19
1,62 m2

20
40,11 m2

+6,47


MG Projekt

Przedstawiony rysunek jest chroniony prawem autorskim firmy MG PROJEKT
03-112 Warszawa ul.Uczniowska 13 tel. (22) 676-66-83 mob. 600-392-884


www.mgprojekt.com.pl

PODGLĄDOWY


PRZEKRÓJ B-B

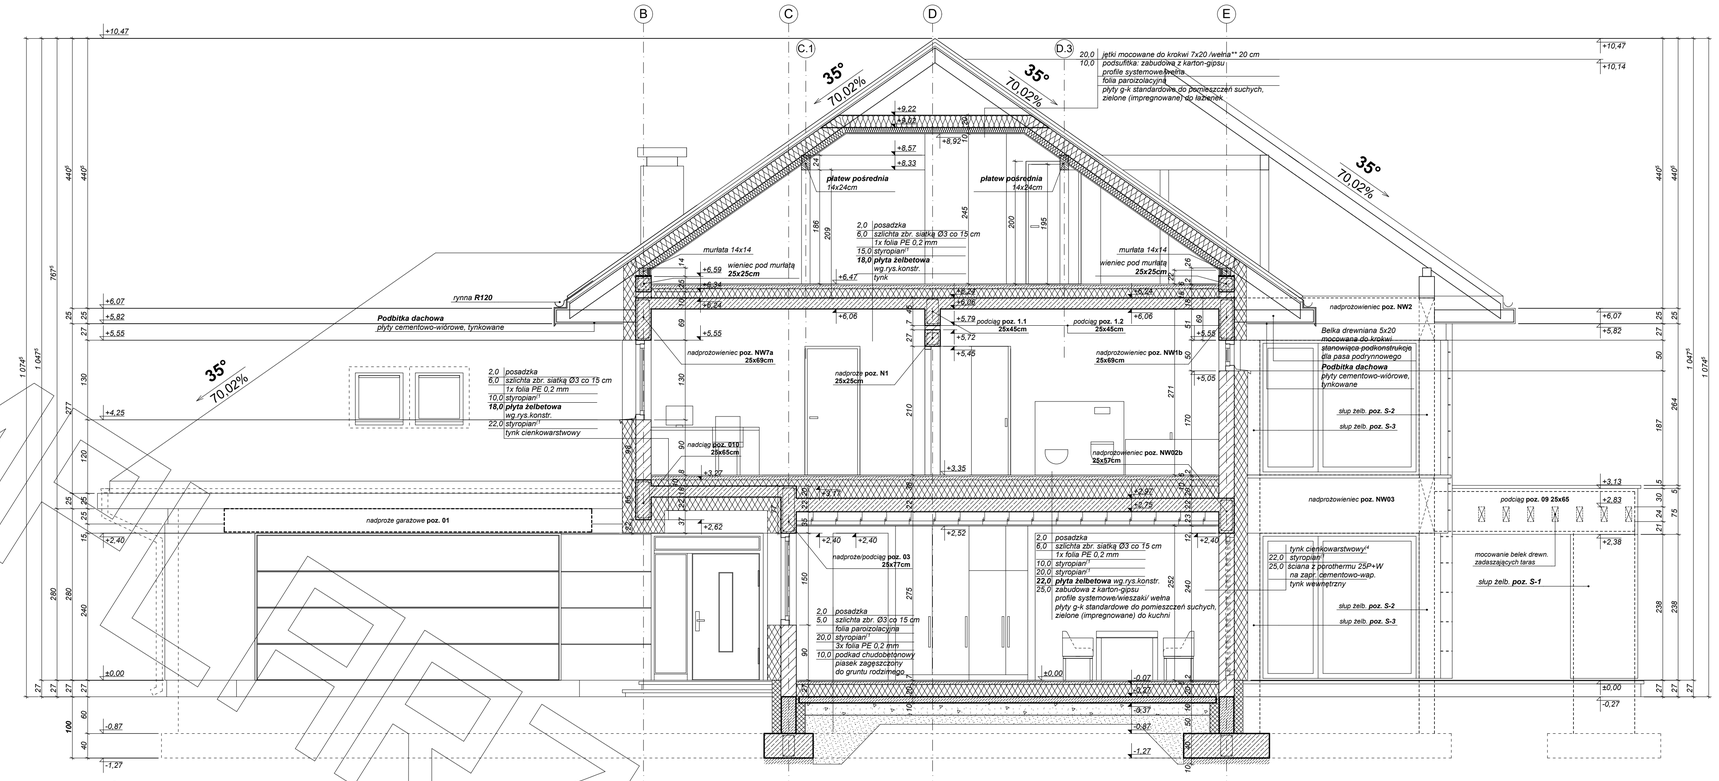


PRZEKRÓJ A-A

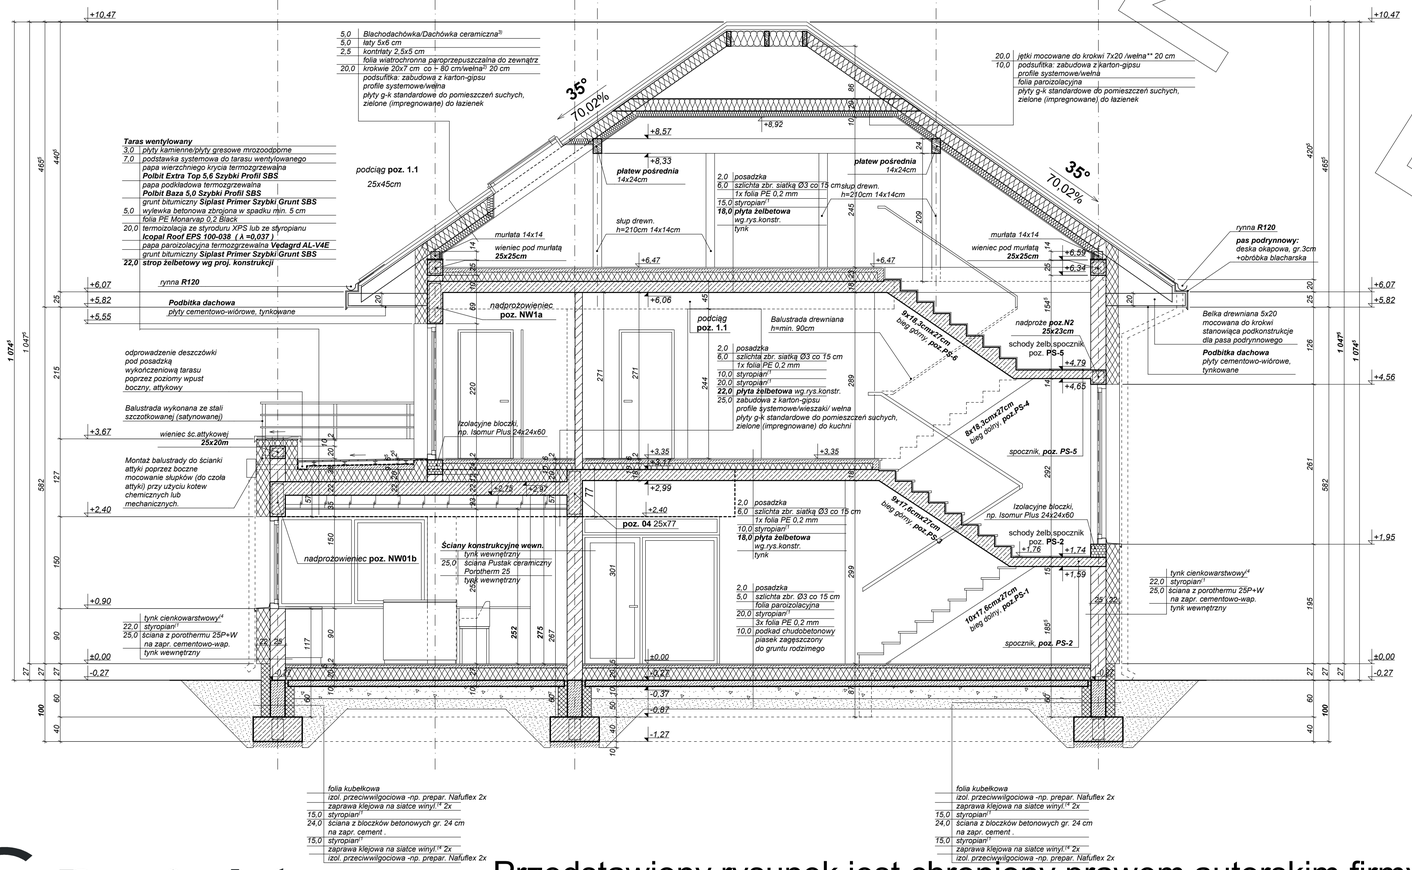

EGZEMPLARZ OKAZOWY

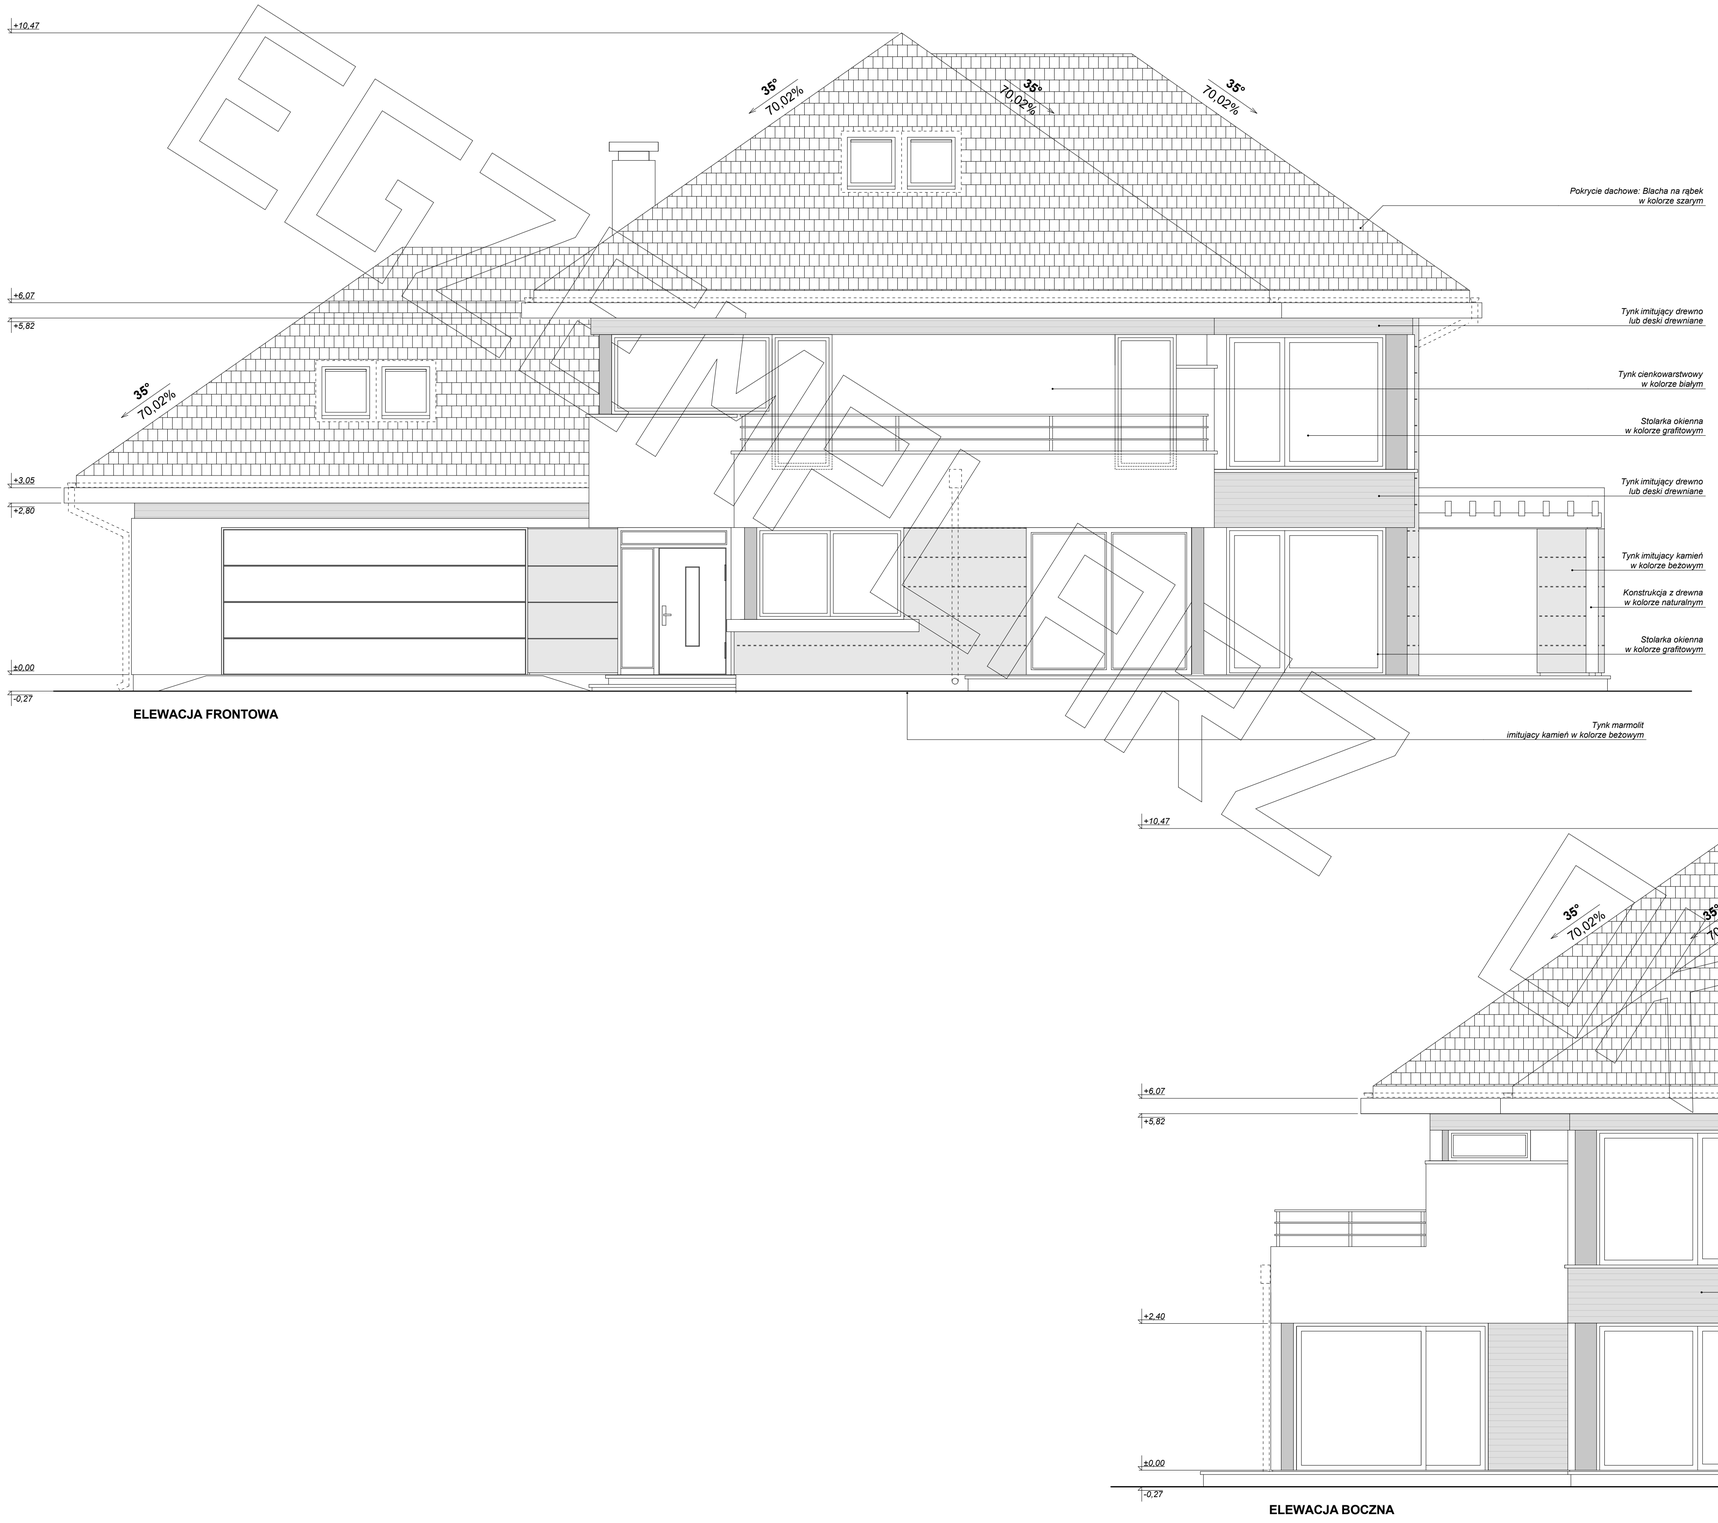

ELEWACJA FRONTOWA

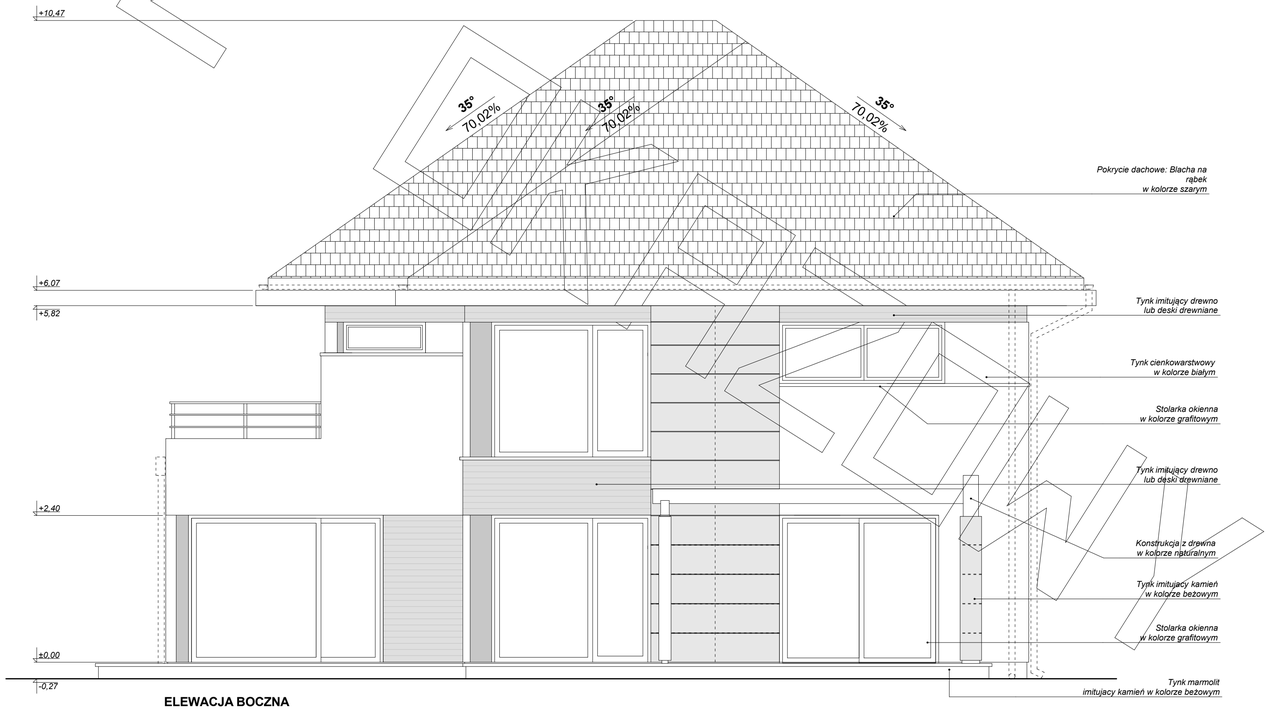


ELEWACJA BOCZNA

MG Projekt

Przedstawiony rysunek jest chroniony prawem autorskim firmy MG PROJEKT
03-112 Warszawa ul.Uczniowska 13 tel. (22) 676-66-83 mob. 600-392-884

www.mgprojekt.com.pl

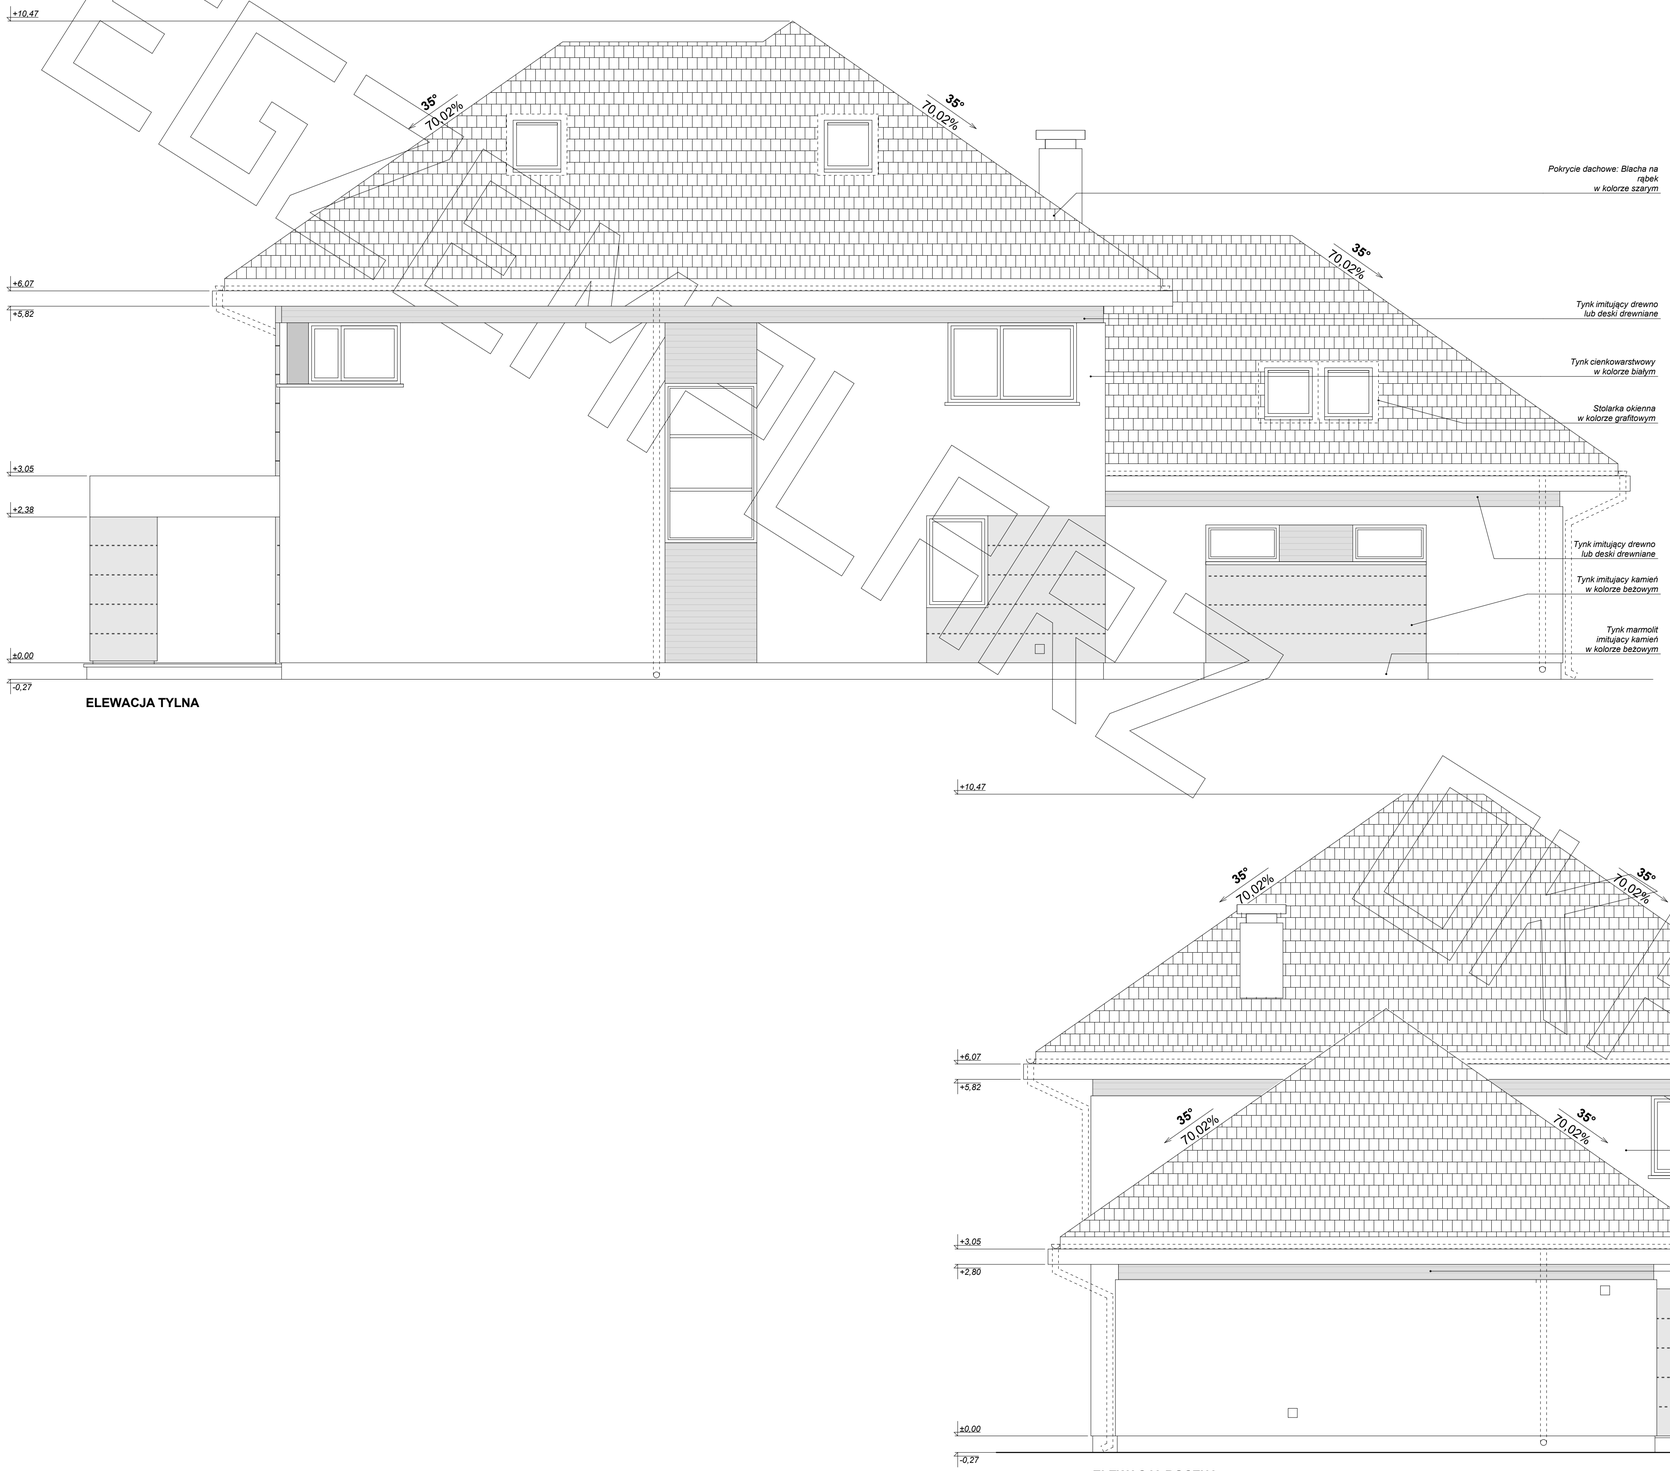

ELEWACJA TYLNA

ELEWACJA BOCZNA

MG Projekt

Przedstawiony rysunek jest chroniony prawem autorskim firmy MG PROJEKT
03-112 Warszawa ul.Uczniowska 13 tel. (22) 676-66-83 mob. 600-392-884

www.mgprojekt.com.pl