



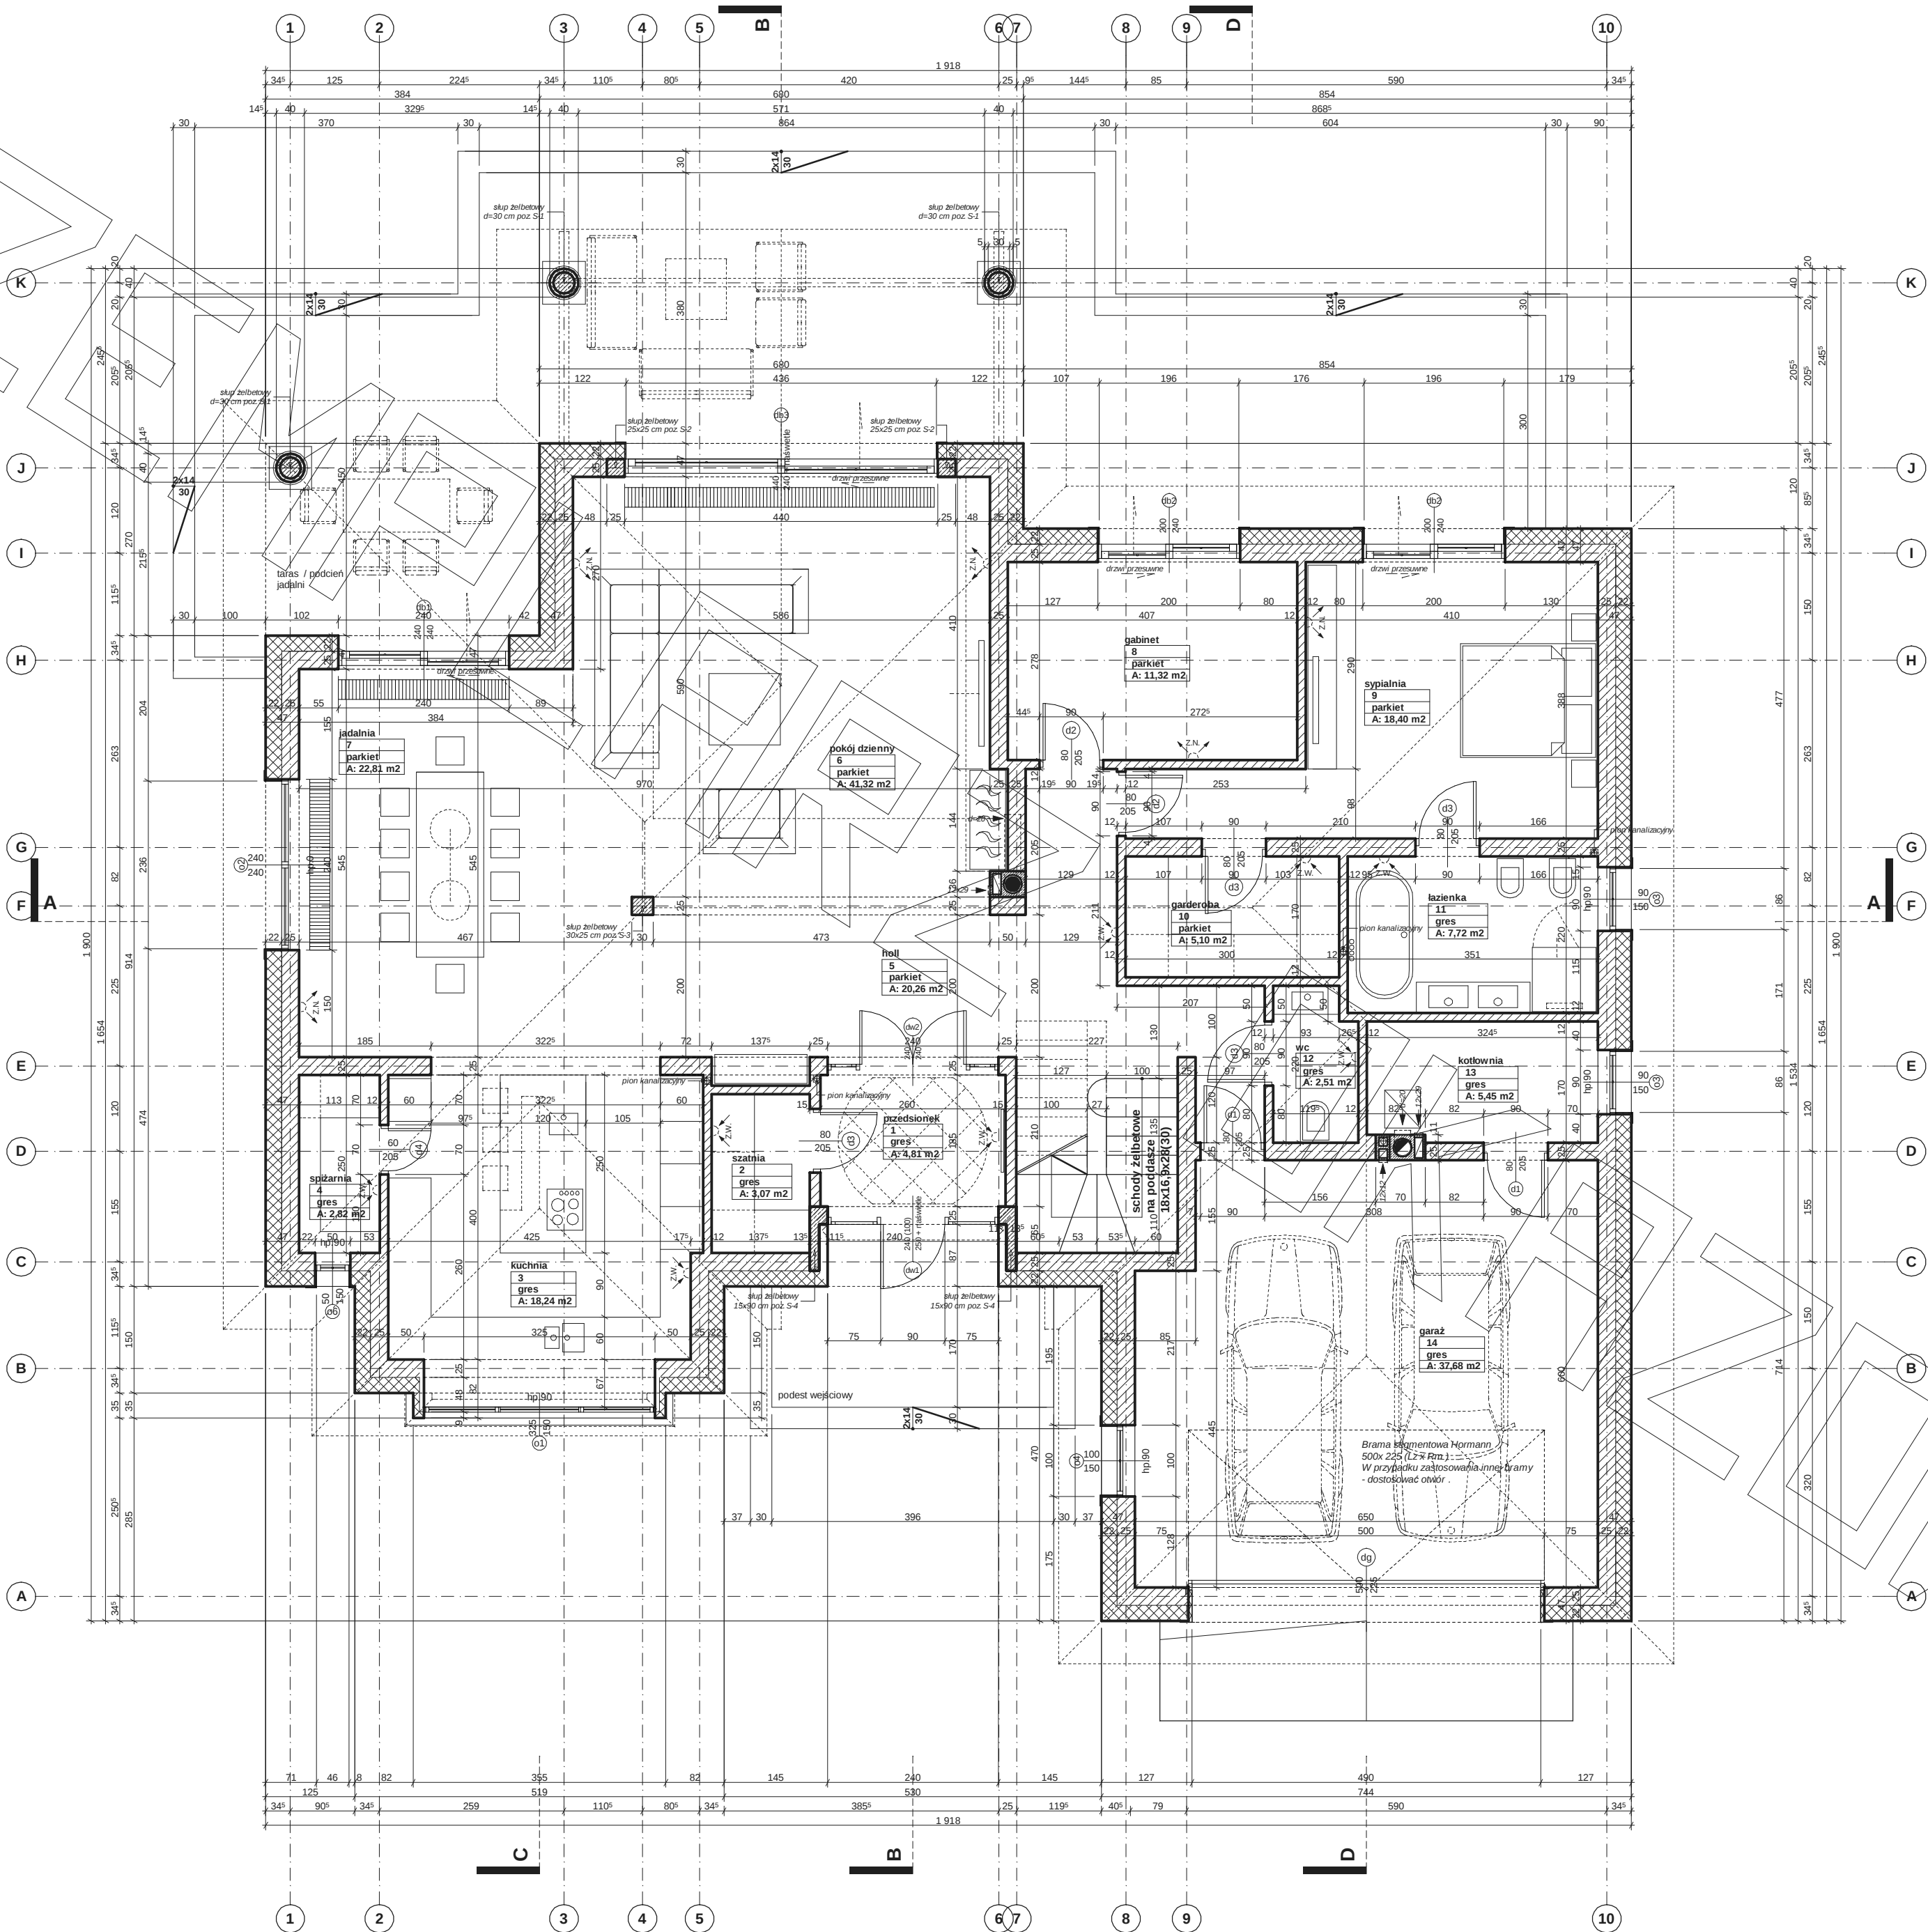


Zestawienie pomieszczeń parteru

Nr	Nazwa pomieszczenia	Pow.
1	przedsiönek	4.81
2	sziarnia	3.07
3	kuchnia	10.24
4	sziarnia	2.82
5	holl	20.26
6	pokój dzienny	41.32
7	jadalnia	22.81
8	gabinet	11.32
9	sypialnia	18.47
10	garderoba	5.10
11	łazienka	7.72
12	wc	2.51
13	kotłownia	5.45
14	garaż	37.68

Powerzchnia parteru 221.23 m²

UWAGI:
- pozycje konstrukcyjne - patrz szczegöly konstrukcji
- zbrojenie sköpw żelbetonowych parteru zakotwic w stopach fundamentowych i w stropie
- w projektowanym budynku przewiduje się wentylację mechaniczną nawiewno-wywiewną. Dokładny projekt wentylacji mechanicznej jest zawarty w części instalacyjnej projektu
- kratki wywiewne wentylacji grawitacyjnej w pomieszczeniach z wentylacją mechaniczną muszą być zamknięte podczas jej pracy.
- Z.N. - zawór wentylacyjny nawiewny zamontowany w suficie/szanie pomieszczenia - patrz opracowanie instalacji
- Z.W. - zawór wentylacyjny wywiewny zamontowany w suficie/szanie pomieszczenia - patrz opracowanie instalacji

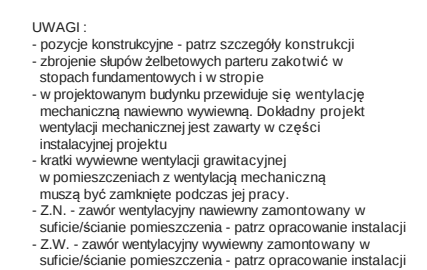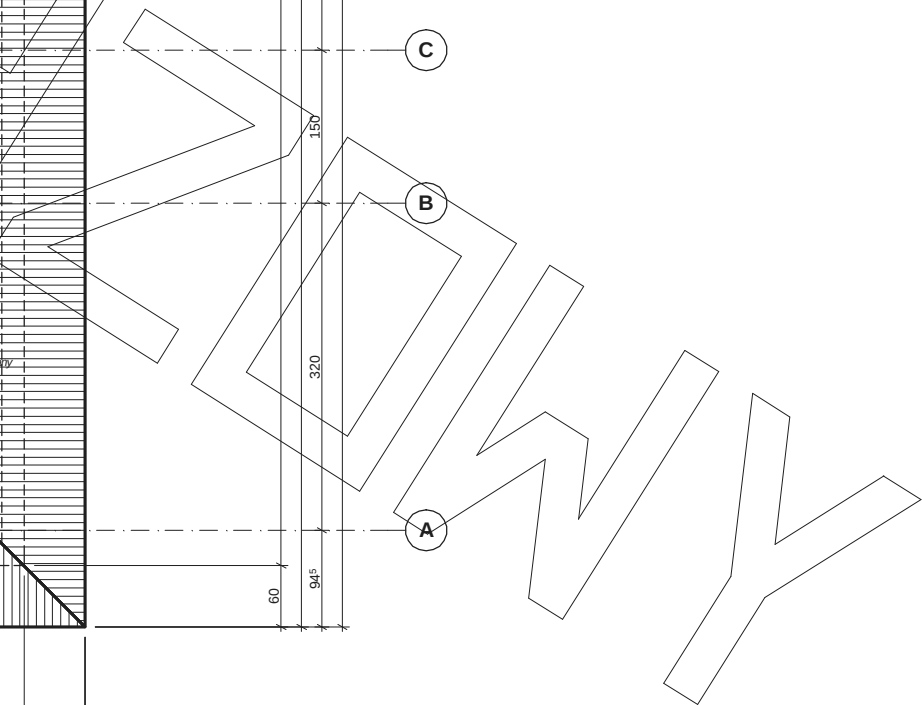

PRZĘKÓJ D-D

PRZĘKÓJ A-A


- *** proponowane rodzaje pokrycia dachowego
(w projekcie przyjęto obciążenie dachówką ceramiczną):
1. "Dachówka ceramiczna Creator"
2. "Dachówka cementowa Creator"
3. Blacha dachówka
4. Blacha płaska, łączona listwami

**** kompletny system ociepleń Termo Organika


***** deska elewacyjna Cedral

***** w razie zmiany materiału np. na styropian lub wełnę mineralną
grubość ocieplenia dostosować do obowiązujących przepisów

Uwagi:
- przewody spalinyowe odizolować od konstrukcji drewnianej
- 3 cm wełna min.+ folia aluminiowa (p-poż)
- muryłaty mocować do więtna na kotwy M12 co 100 cm
- wiązary mocować do ścian za pomocą łączników
- śruby M12 i kołki do betonu
- pozycje konstrukcyjne - patrz opracowanie konstrukcyjne
- konsty. podłogi okapowej mocować do ścian za pomocą łączników, śruby M12 i kołki do betonu

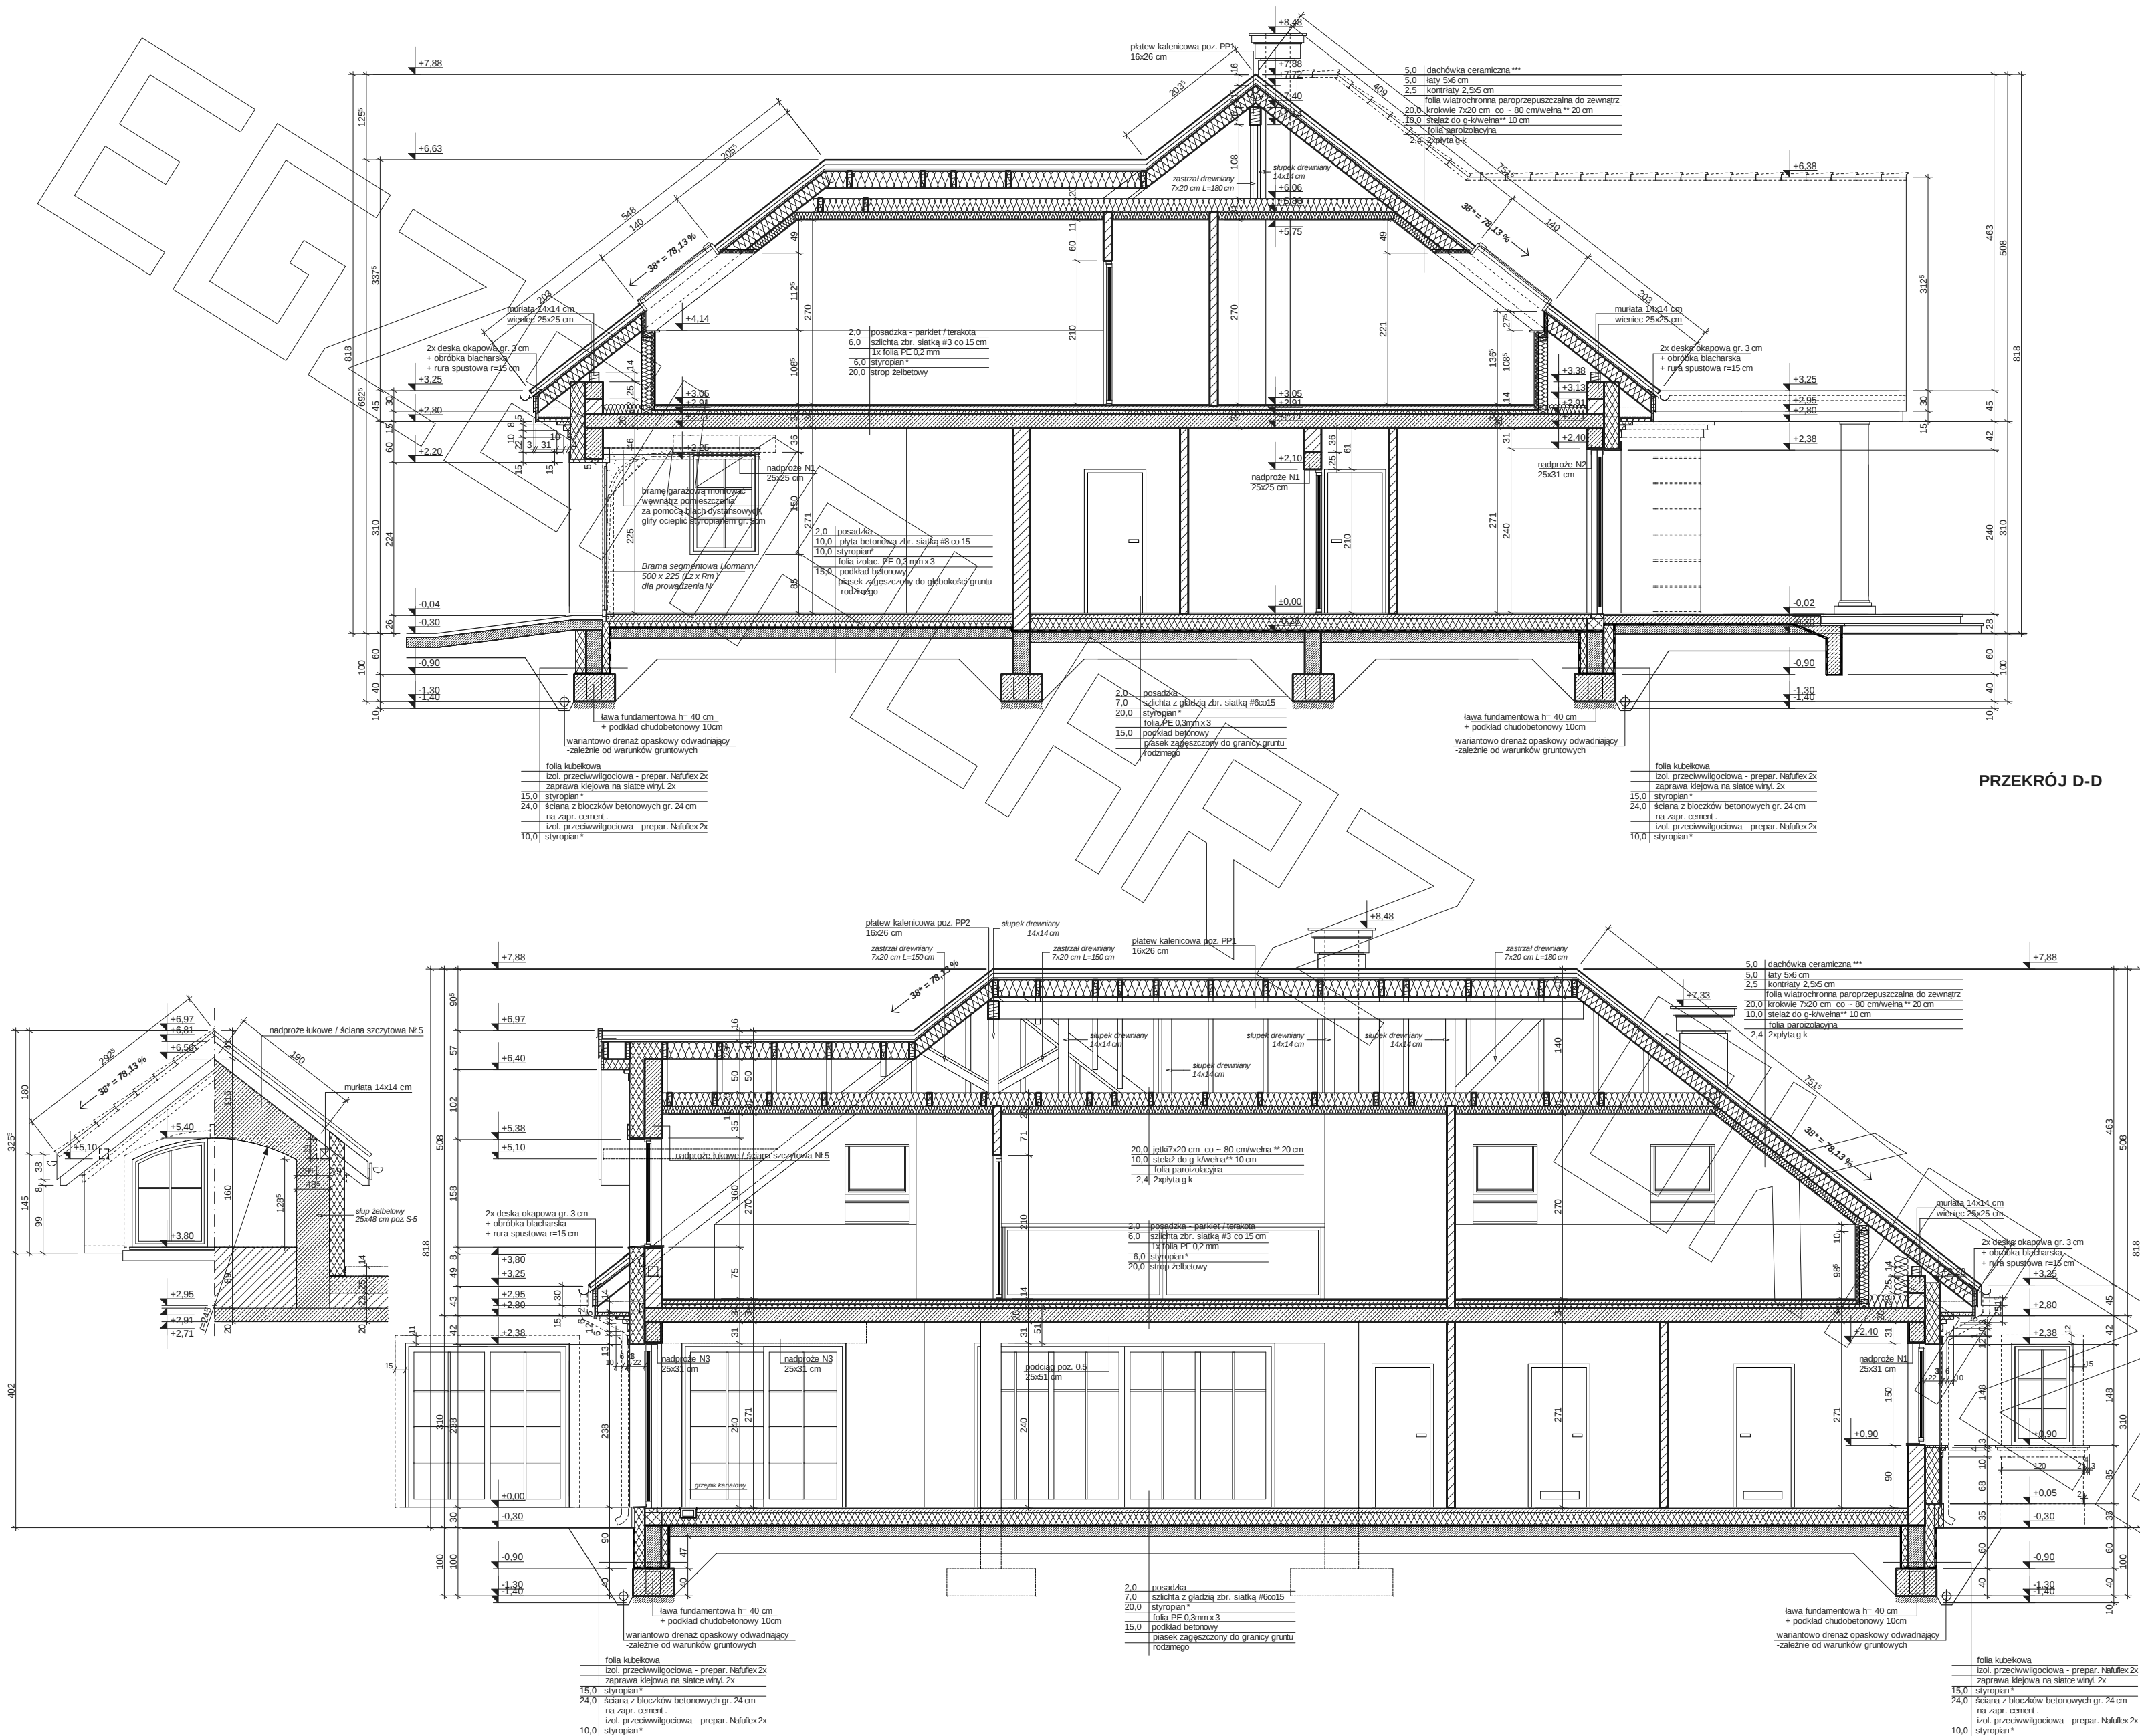

EGZEM

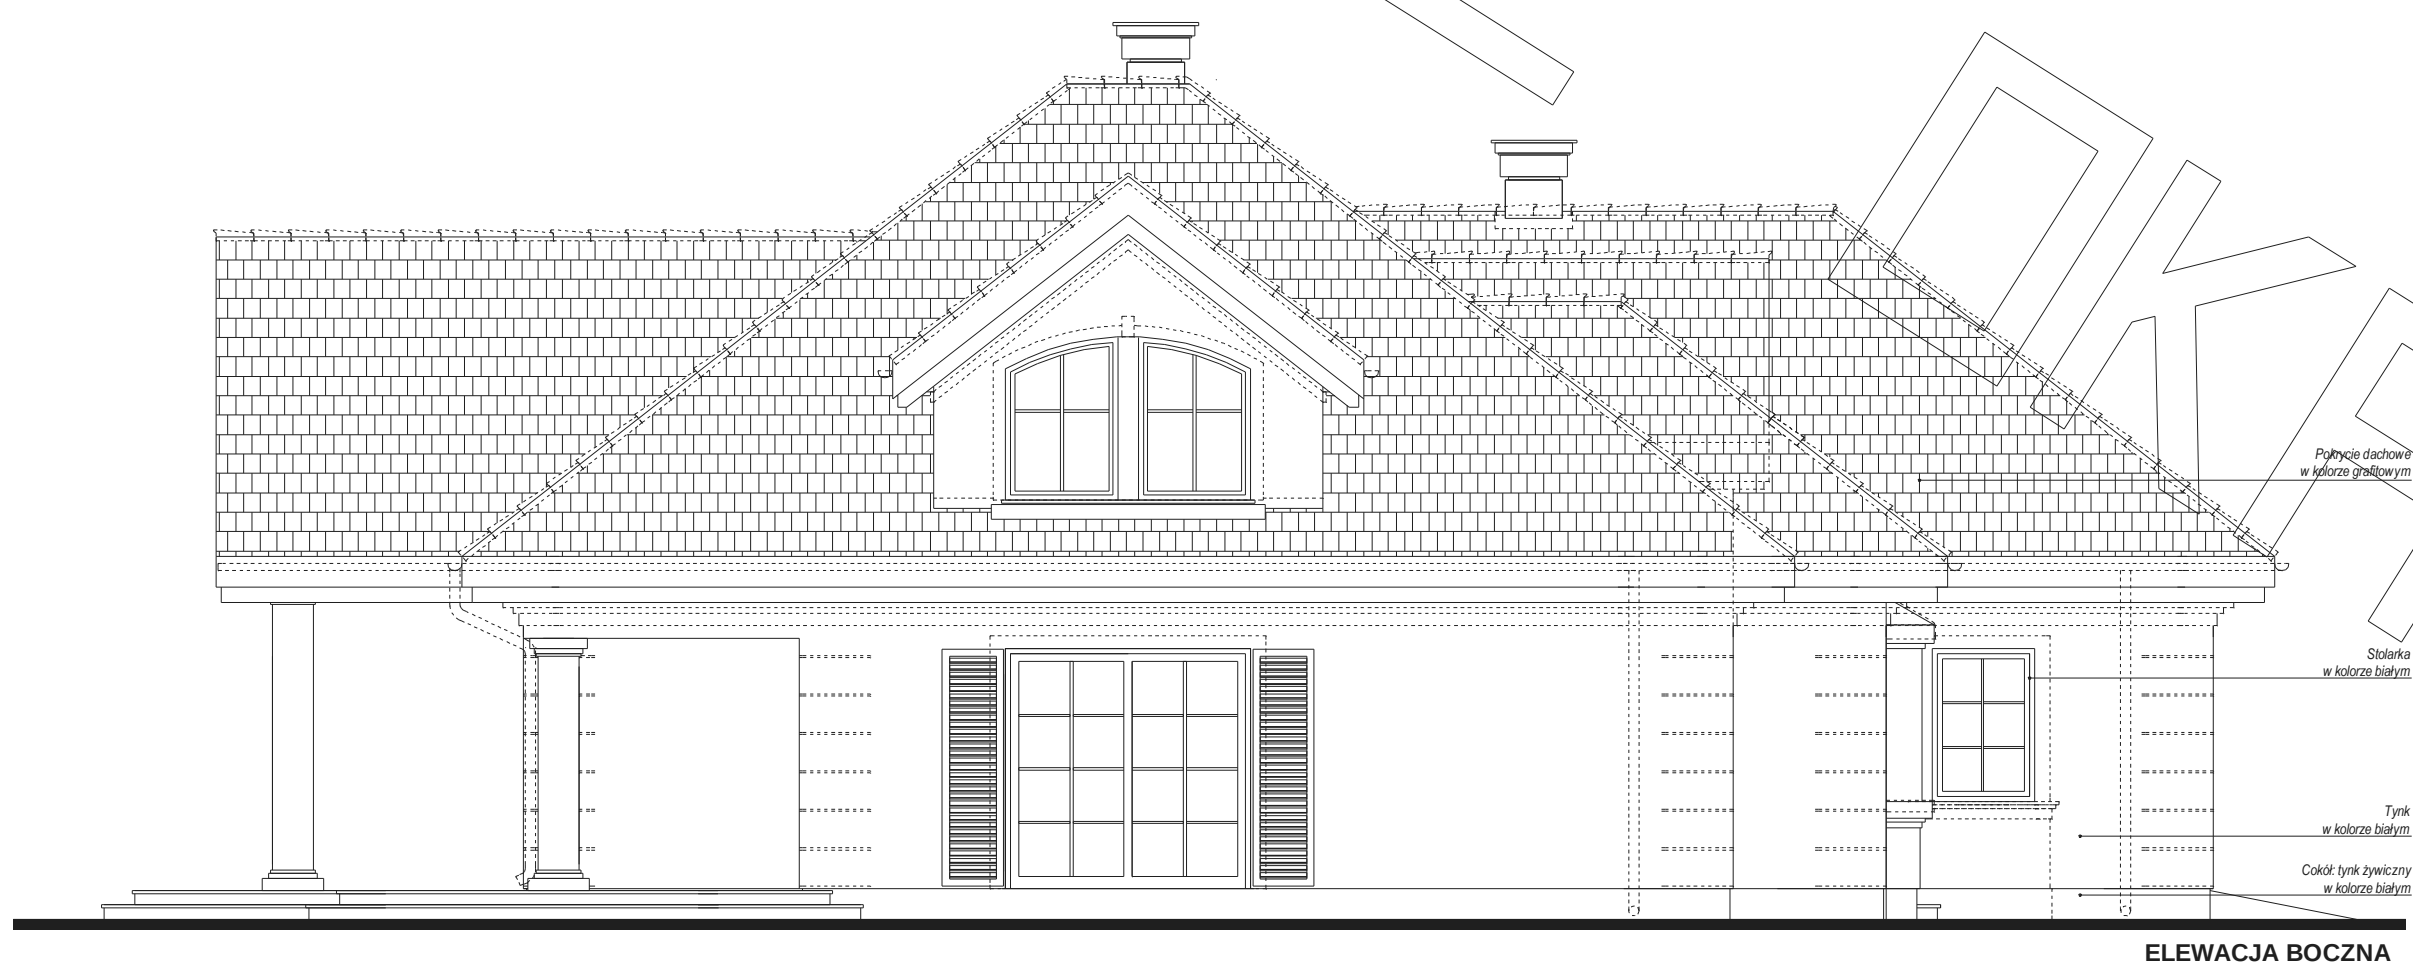

ELEWACJA FRONTOWA

ELEWACJA BOCZNA

