
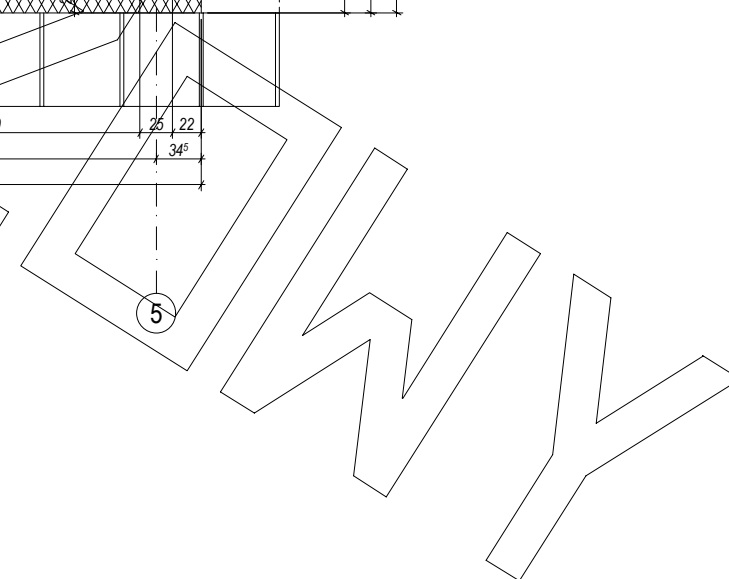





[illegible]

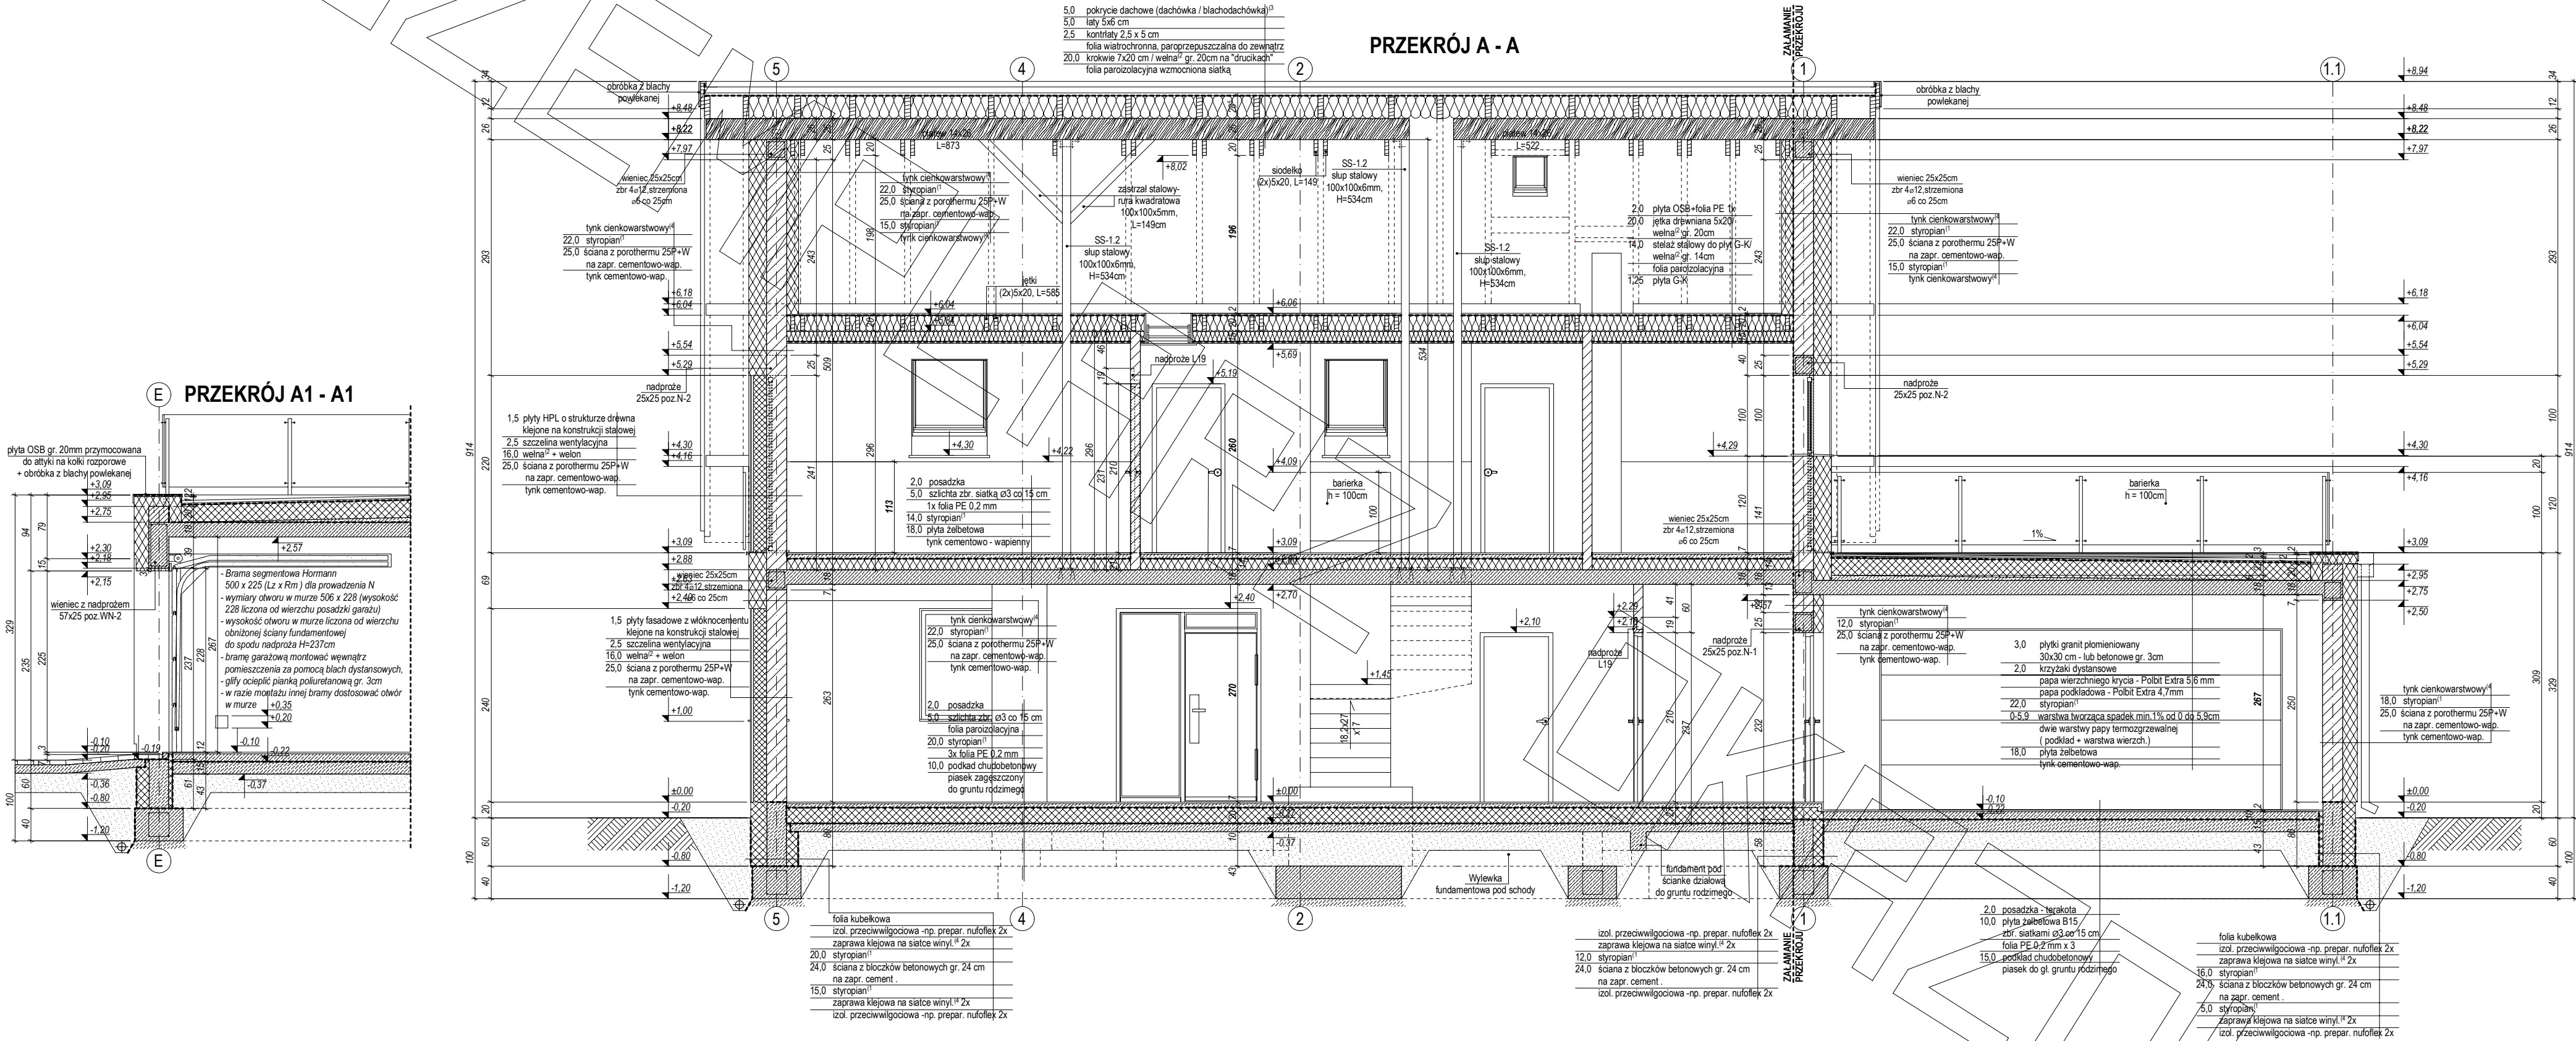

# PRZEKRÓJ B1 - B1

wieniec 25x25cm  
zbr 4x12 strzemiona  
oś co 25cm

murlata  
14x14 L=1210

45.00°

+4.30  
+4.16  
+3.91  
+3.70  
+3.38  
+3.22  
+3.06  
+2.98  
+2.40

48  
34  
14  
82  
69  
13  
260  
242  
240  
342

f13

50  
7  
39  
16  
30  
18

+3.00  
+2.80  
+2.70  
+2.40

podociał  
40/50x25 poz P-1

2,0 posadzka  
5,0 szcziła zbr. siatką o3 co 15 cm  
1x folia PE 0,2 mm  
1,0 styropian  
18,0 płyta żelbetowa  
30,0 styropian<sup>1)</sup>  
tyryk cienkowarstwowy<sup>4)</sup>

wieniec z nadprożem  
48x25  
poz WN-1

-0.02  
-0.20  
-0.20  
-1.00  
-1.20

18  
80  
20  
100

2%  
2%

0.29  
51  
40  
40

fundament pod wylwyką  
podestu wejściowego

F E

2,0 posadzka - terakota mrozoodp. - ze spadkiem  
10,0 wylwyłka zbr. siatką o3 co 15 cm  
3x folia PE 0,2 mm  
15,0 podkład chudobetonowy  
pieszek zagęszczony do gruntu rodzimogo

**PRZĘKRÓJ B - B**

5.0 pokrycie dachowe (dachówka / blachodachówka)<sup>1)</sup>  
5.0łaty 5x6 cm  
2.5 kontrłaty 2.5 x 5 cm  
folia wiatroodporna, paroprzepuszczalna do zewnątrz  
20.0 krokiew 7x20 cm i walek gr. 20cm  
14.0 stela słojowy do płyt G-K<sup>1)</sup> / walek gr. 14cm  
folia parozłocyczna  
1.25 płyta G-K

5.0 pokrycie dachowe (dachówka / blachodachówka)<sup>1)</sup>  
5.0łaty 5x6 cm  
2.5 kontrłaty 2.5 x 5 cm  
folia wiatroodporna, paroprzepuszczalna do zewnątrz  
20.0 krokiew 7x20 cm i walek gr. 20cm na "trudkach"  
folia parozłocyczna wzmacniona siatką

2.0 płytka OSB- folia PE 1x  
20.0 jętki drewniana 5x20  
walek gr. 20cm  
14.0 stela słojowy do płyt G-K<sup>1)</sup> / walek gr. 14cm  
folia parozłocyczna  
1.25 płyta G-K

2.0 posadzka  
5.0 szpilka zwr. siatką Ø3 co 15 cm  
1x folia PE 0.2 mm  
14.0 styropian<sup>1)</sup>  
18.0 płyta żelbetowa  
tynk cementowo- wapienny

2.0 posadzka  
5.0 szpilka zwr. siatką Ø3 co 15 cm  
1x folia PE 0.2 mm  
14.0 styropian<sup>1)</sup>  
18.0 płyta żelbetowa  
20.0 styropian<sup>1)</sup>  
tynk cienkowarstwowy<sup>1)</sup>

2.0 posadzka  
5.0 szpilka zwr. siatką Ø3 co 15 cm  
1x folia PE 0.2 mm  
14.0 styropian<sup>1)</sup>  
18.0 płyta żelbetowa  
20.0 styropian<sup>1)</sup>  
tynk cienkowarstwowy<sup>1)</sup>


folia kubelkowa  
izol. przeciwwilgociowa -np. prepar. nufloflex 2x  
zaprawa klejowa na siatce winyl<sup>1)</sup> 2x  
20.0 styropian<sup>1)</sup>  
24.0 ściana z bloczków betonowych gr. 24 cm  
na zapr. cement.  
15.0 styropian<sup>1)</sup>  
zaprawa klejowa na siatce winyl<sup>1)</sup> 2x  
izol. przeciwwilgociowa -np. prepar. nufloflex 2x

folia kubelkowa  
izol. przeciwwilgociowa -np. prepar. nufloflex 2x  
zaprawa klejowa na siatce winyl<sup>1)</sup> 2x  
20.0 styropian<sup>1)</sup>  
24.0 ściana z bloczków betonowych gr. 24 cm  
na zapr. cement.  
15.0 styropian<sup>1)</sup>  
zaprawa klejowa na siatce winyl<sup>1)</sup> 2x  
izol. przeciwwilgociowa -np. prepar. nufloflex 2x


2.5 deski tarasowe gr. 25mm  
7.0 legary drewniane 45x10mm w rozstawie co ok 60cm  
2.5 podłogi drewniane z lat 25x45mm w rozstawie co ok 80cm  
dwie warstwy papy termozgrzewalnej (podkład + warstwa wierzch.)  
10.0 wywłoka ze spadkiem 2% zwr. siatką Ø3 co 15 cm  
3x folia PE 0.2 mm  
15.0 podkład chudekietonowy  
pasek zgęszczający do gruntu rodzimego

ELEWACJE


ELEWACJA FRONTOWA:

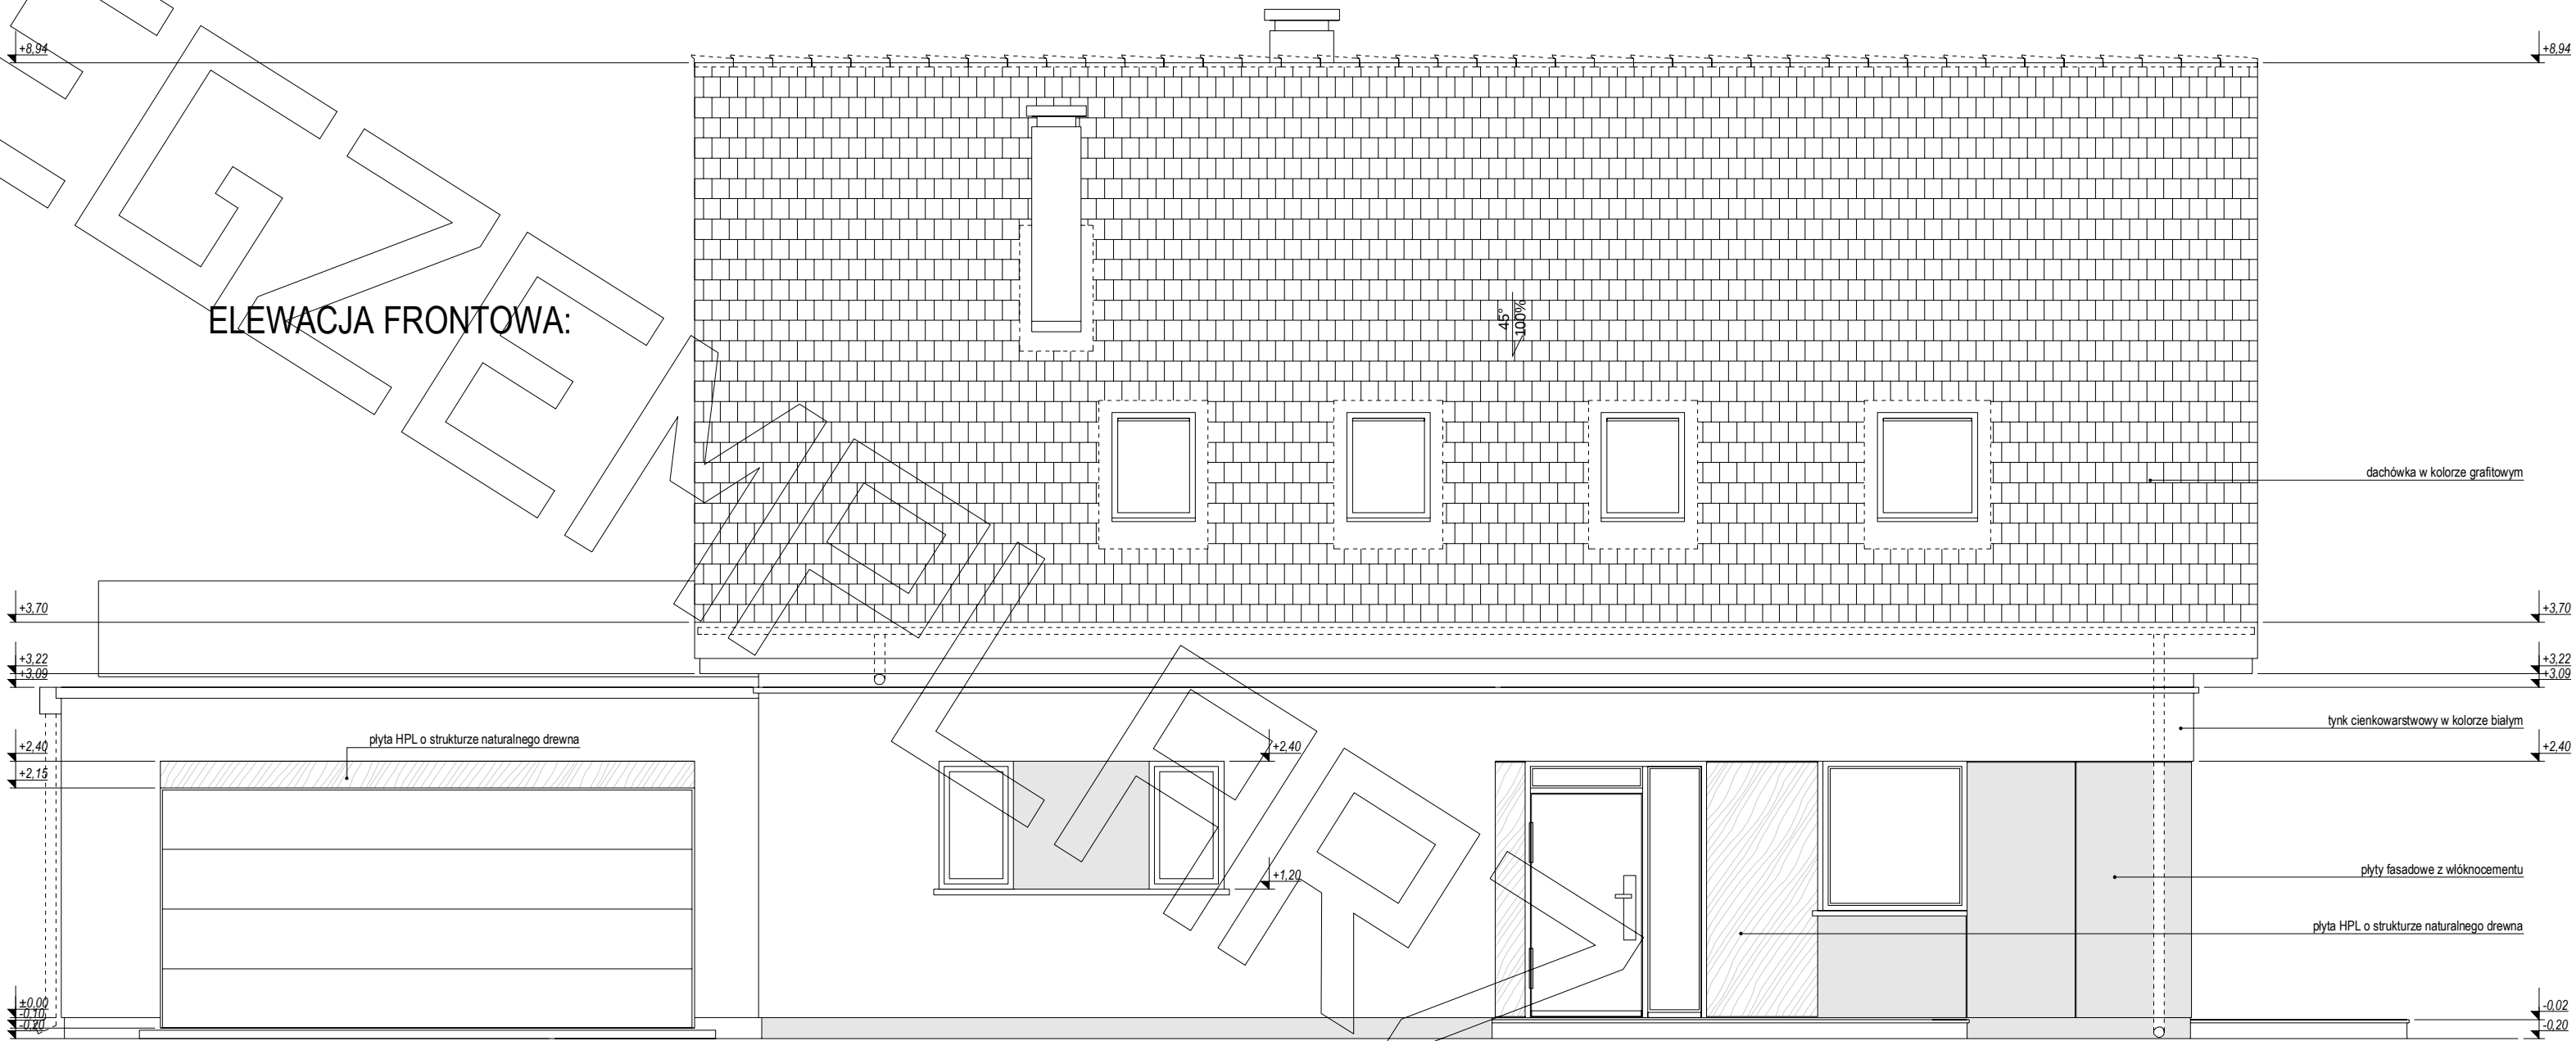

ELEWACJA BOCZNA:

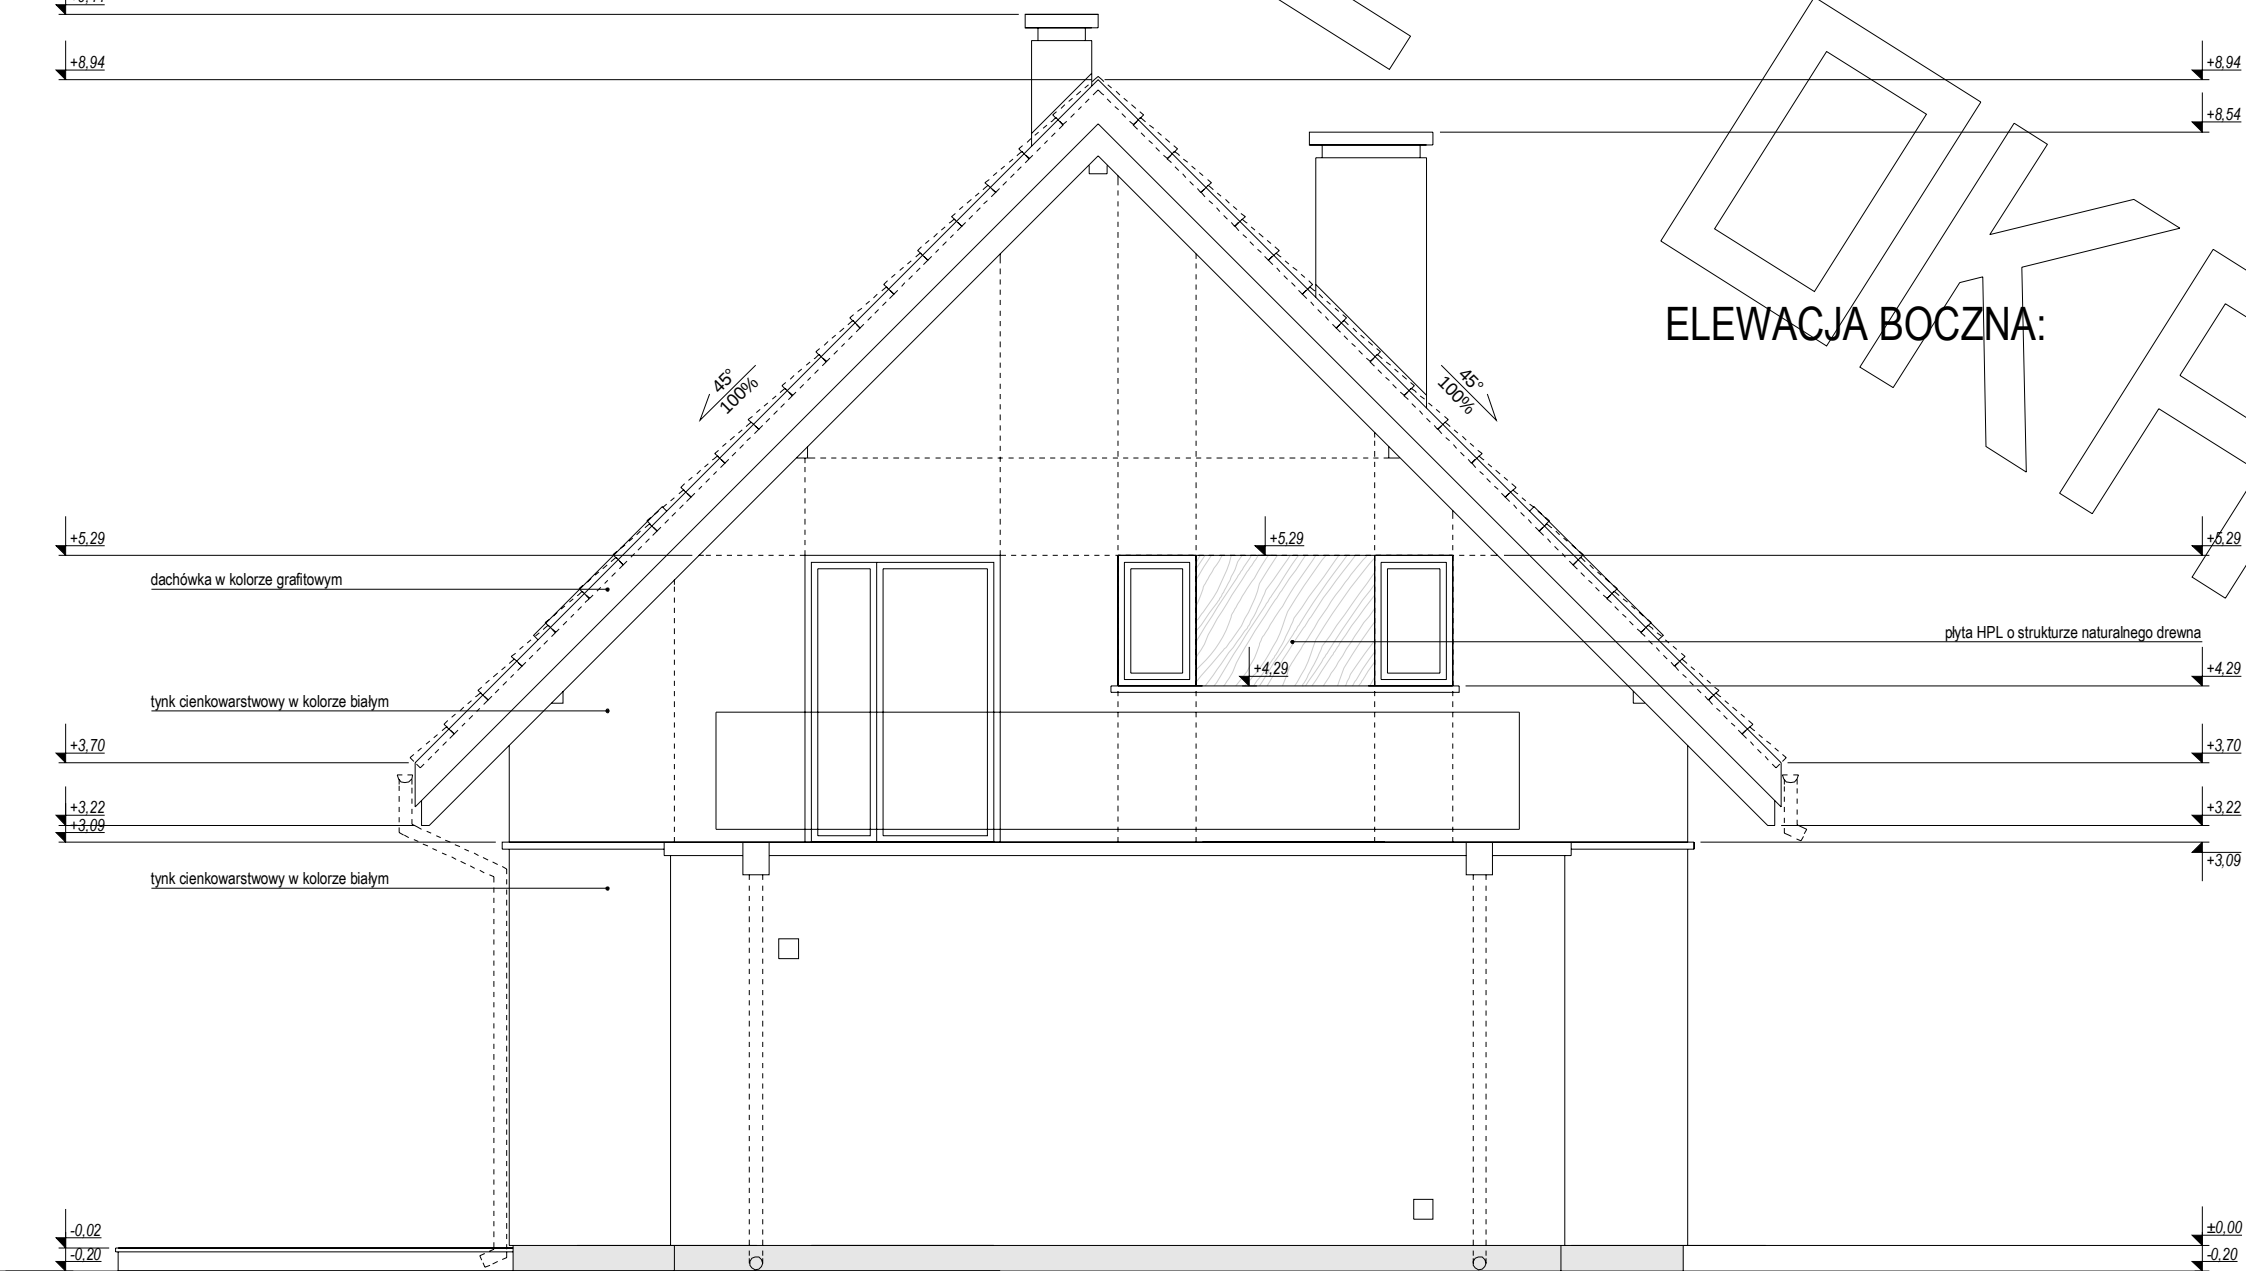

# ELEWACJE

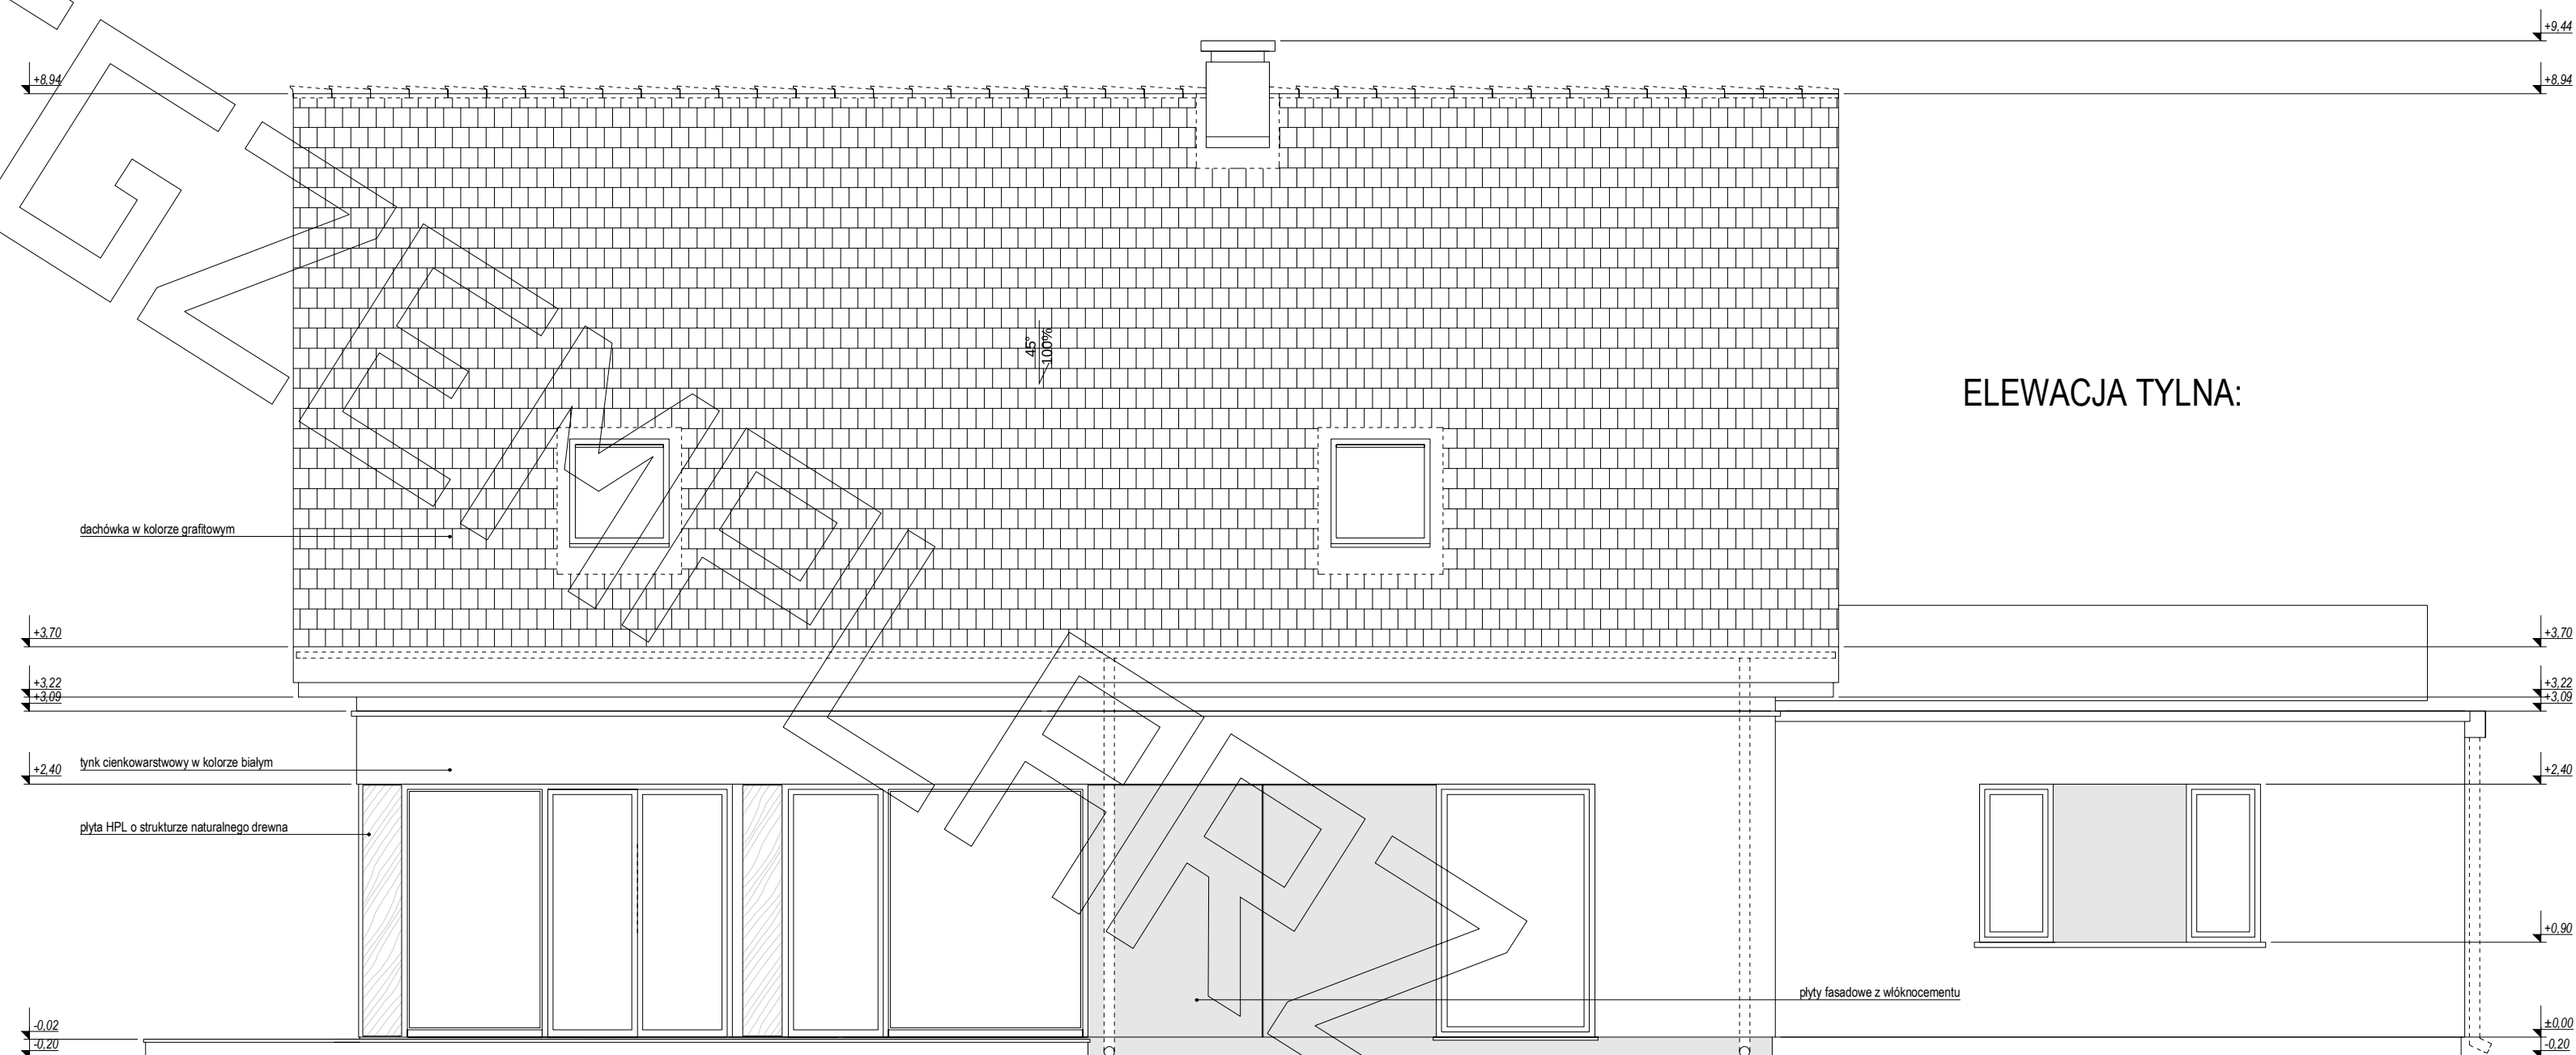

ELEWACJA BOCZNA:

