




RZUT PARTERU

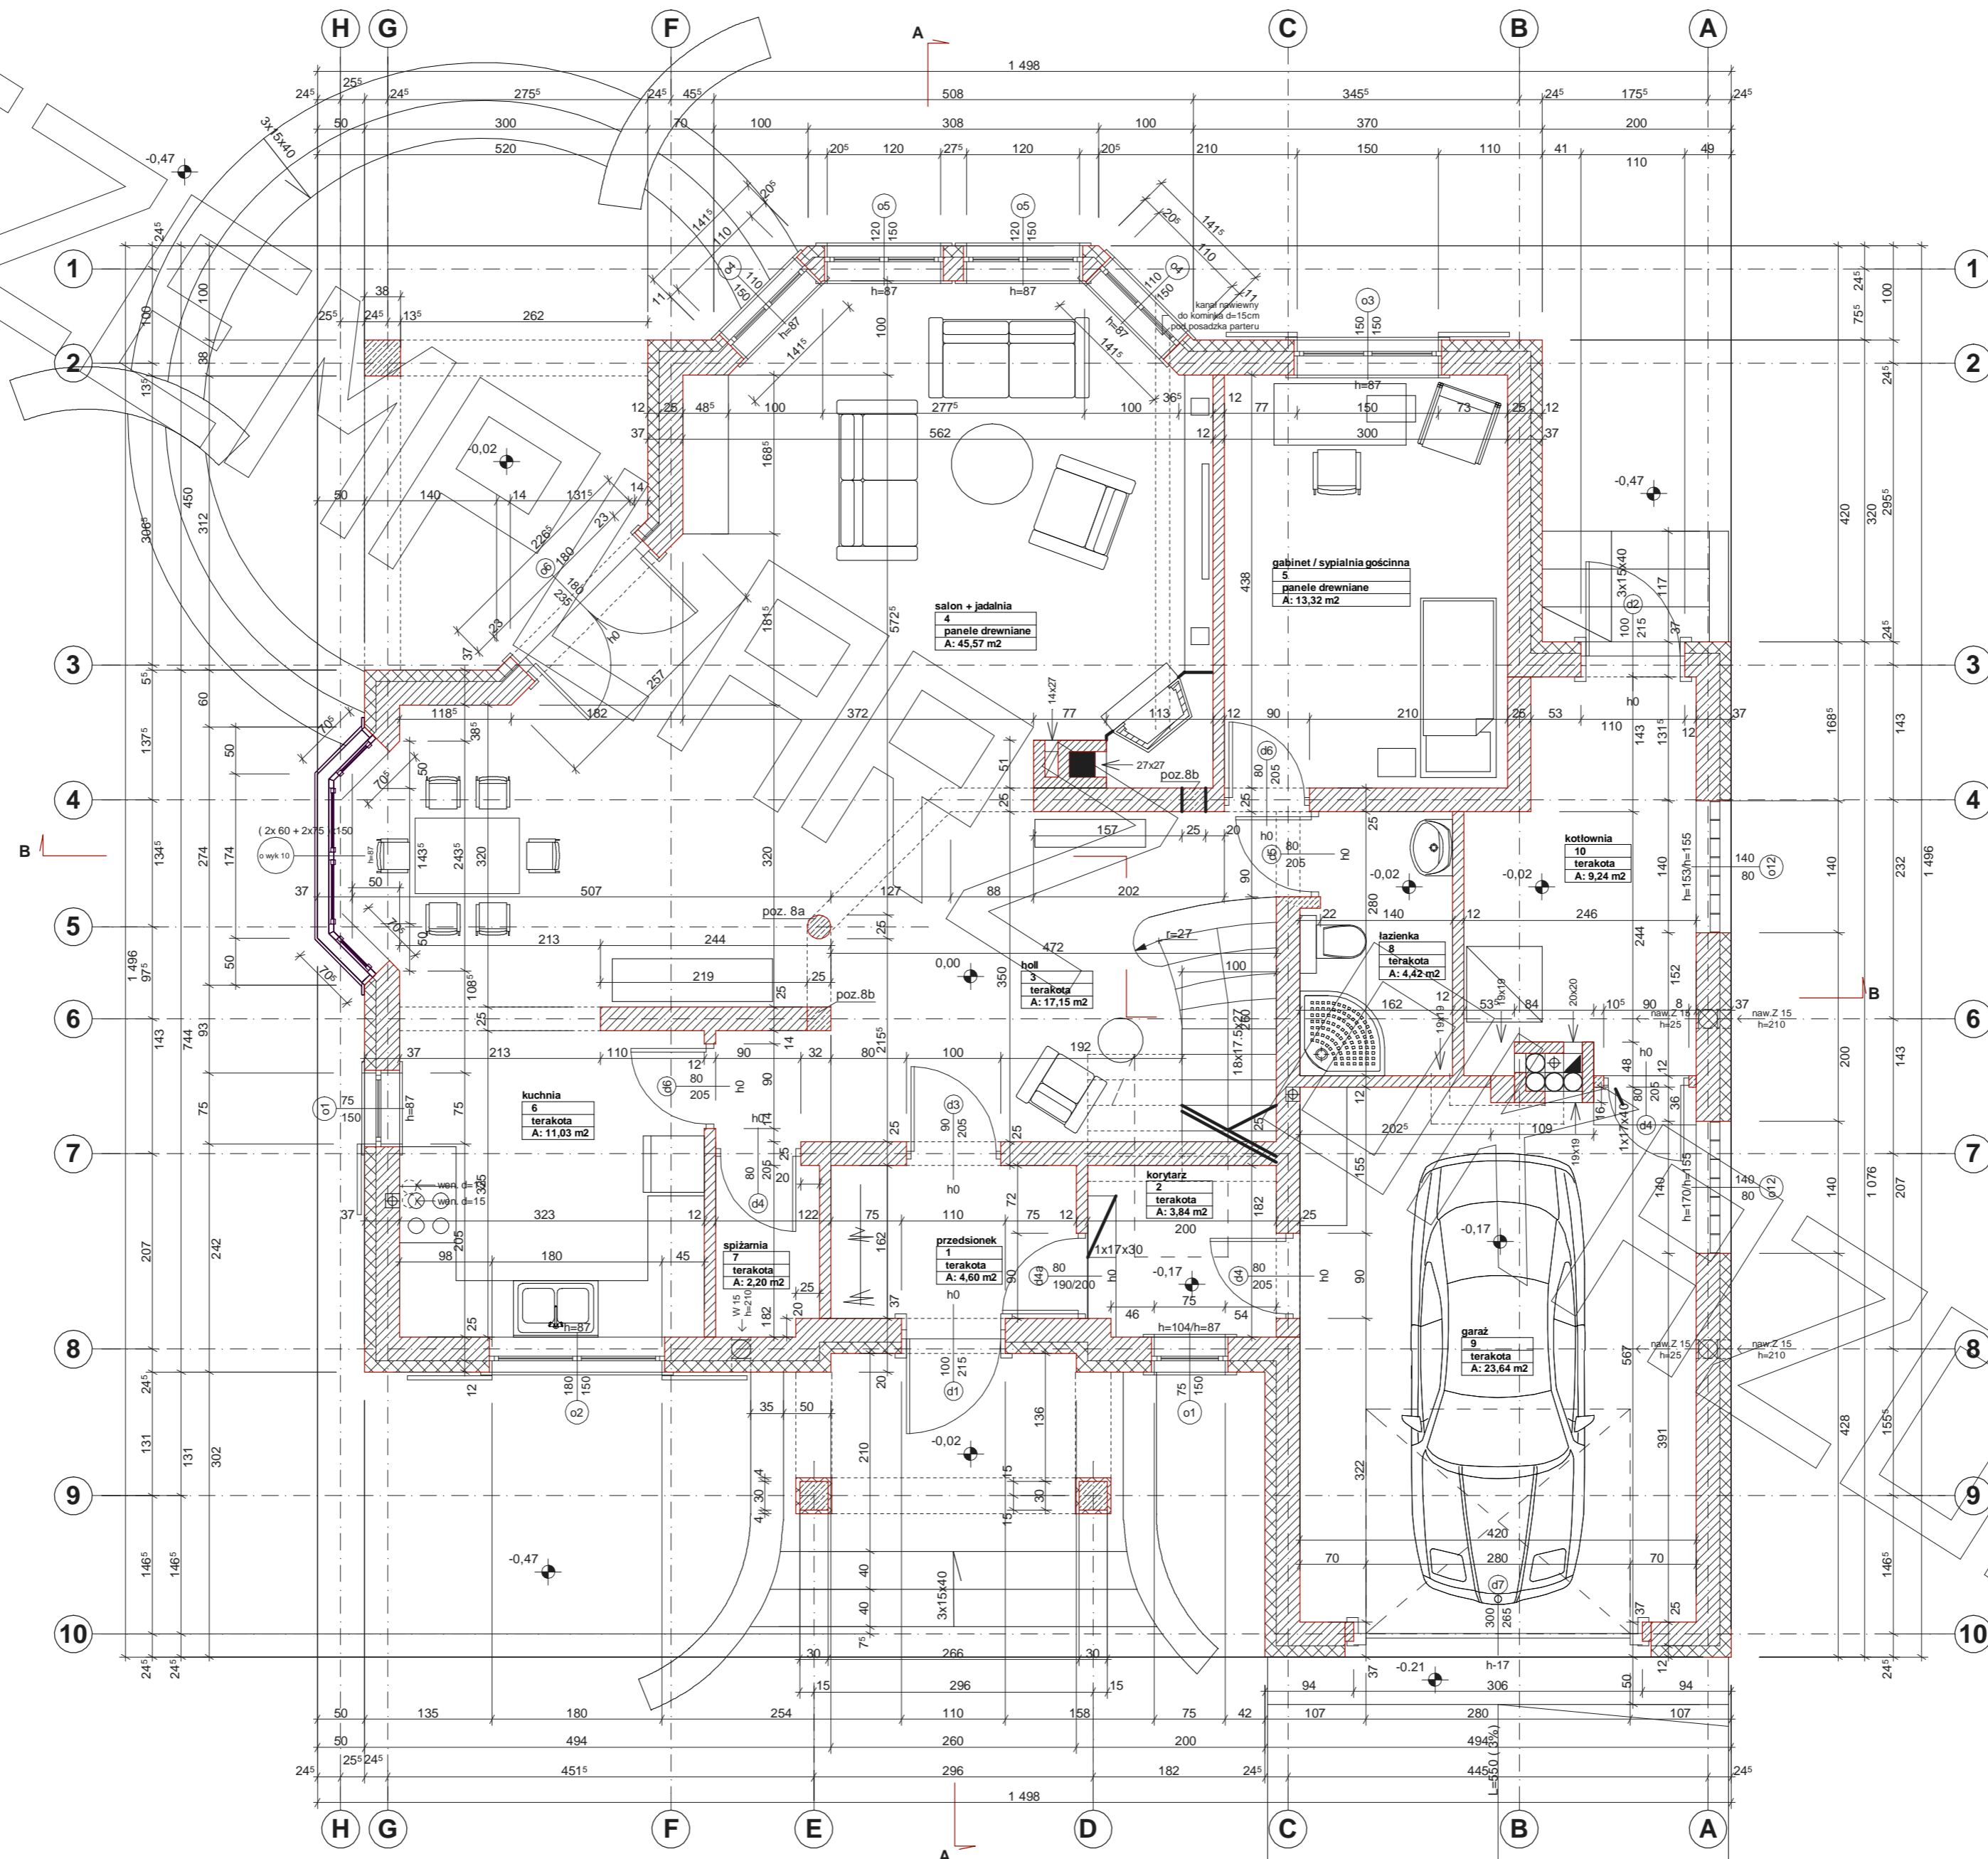

RZUT PODDASZA

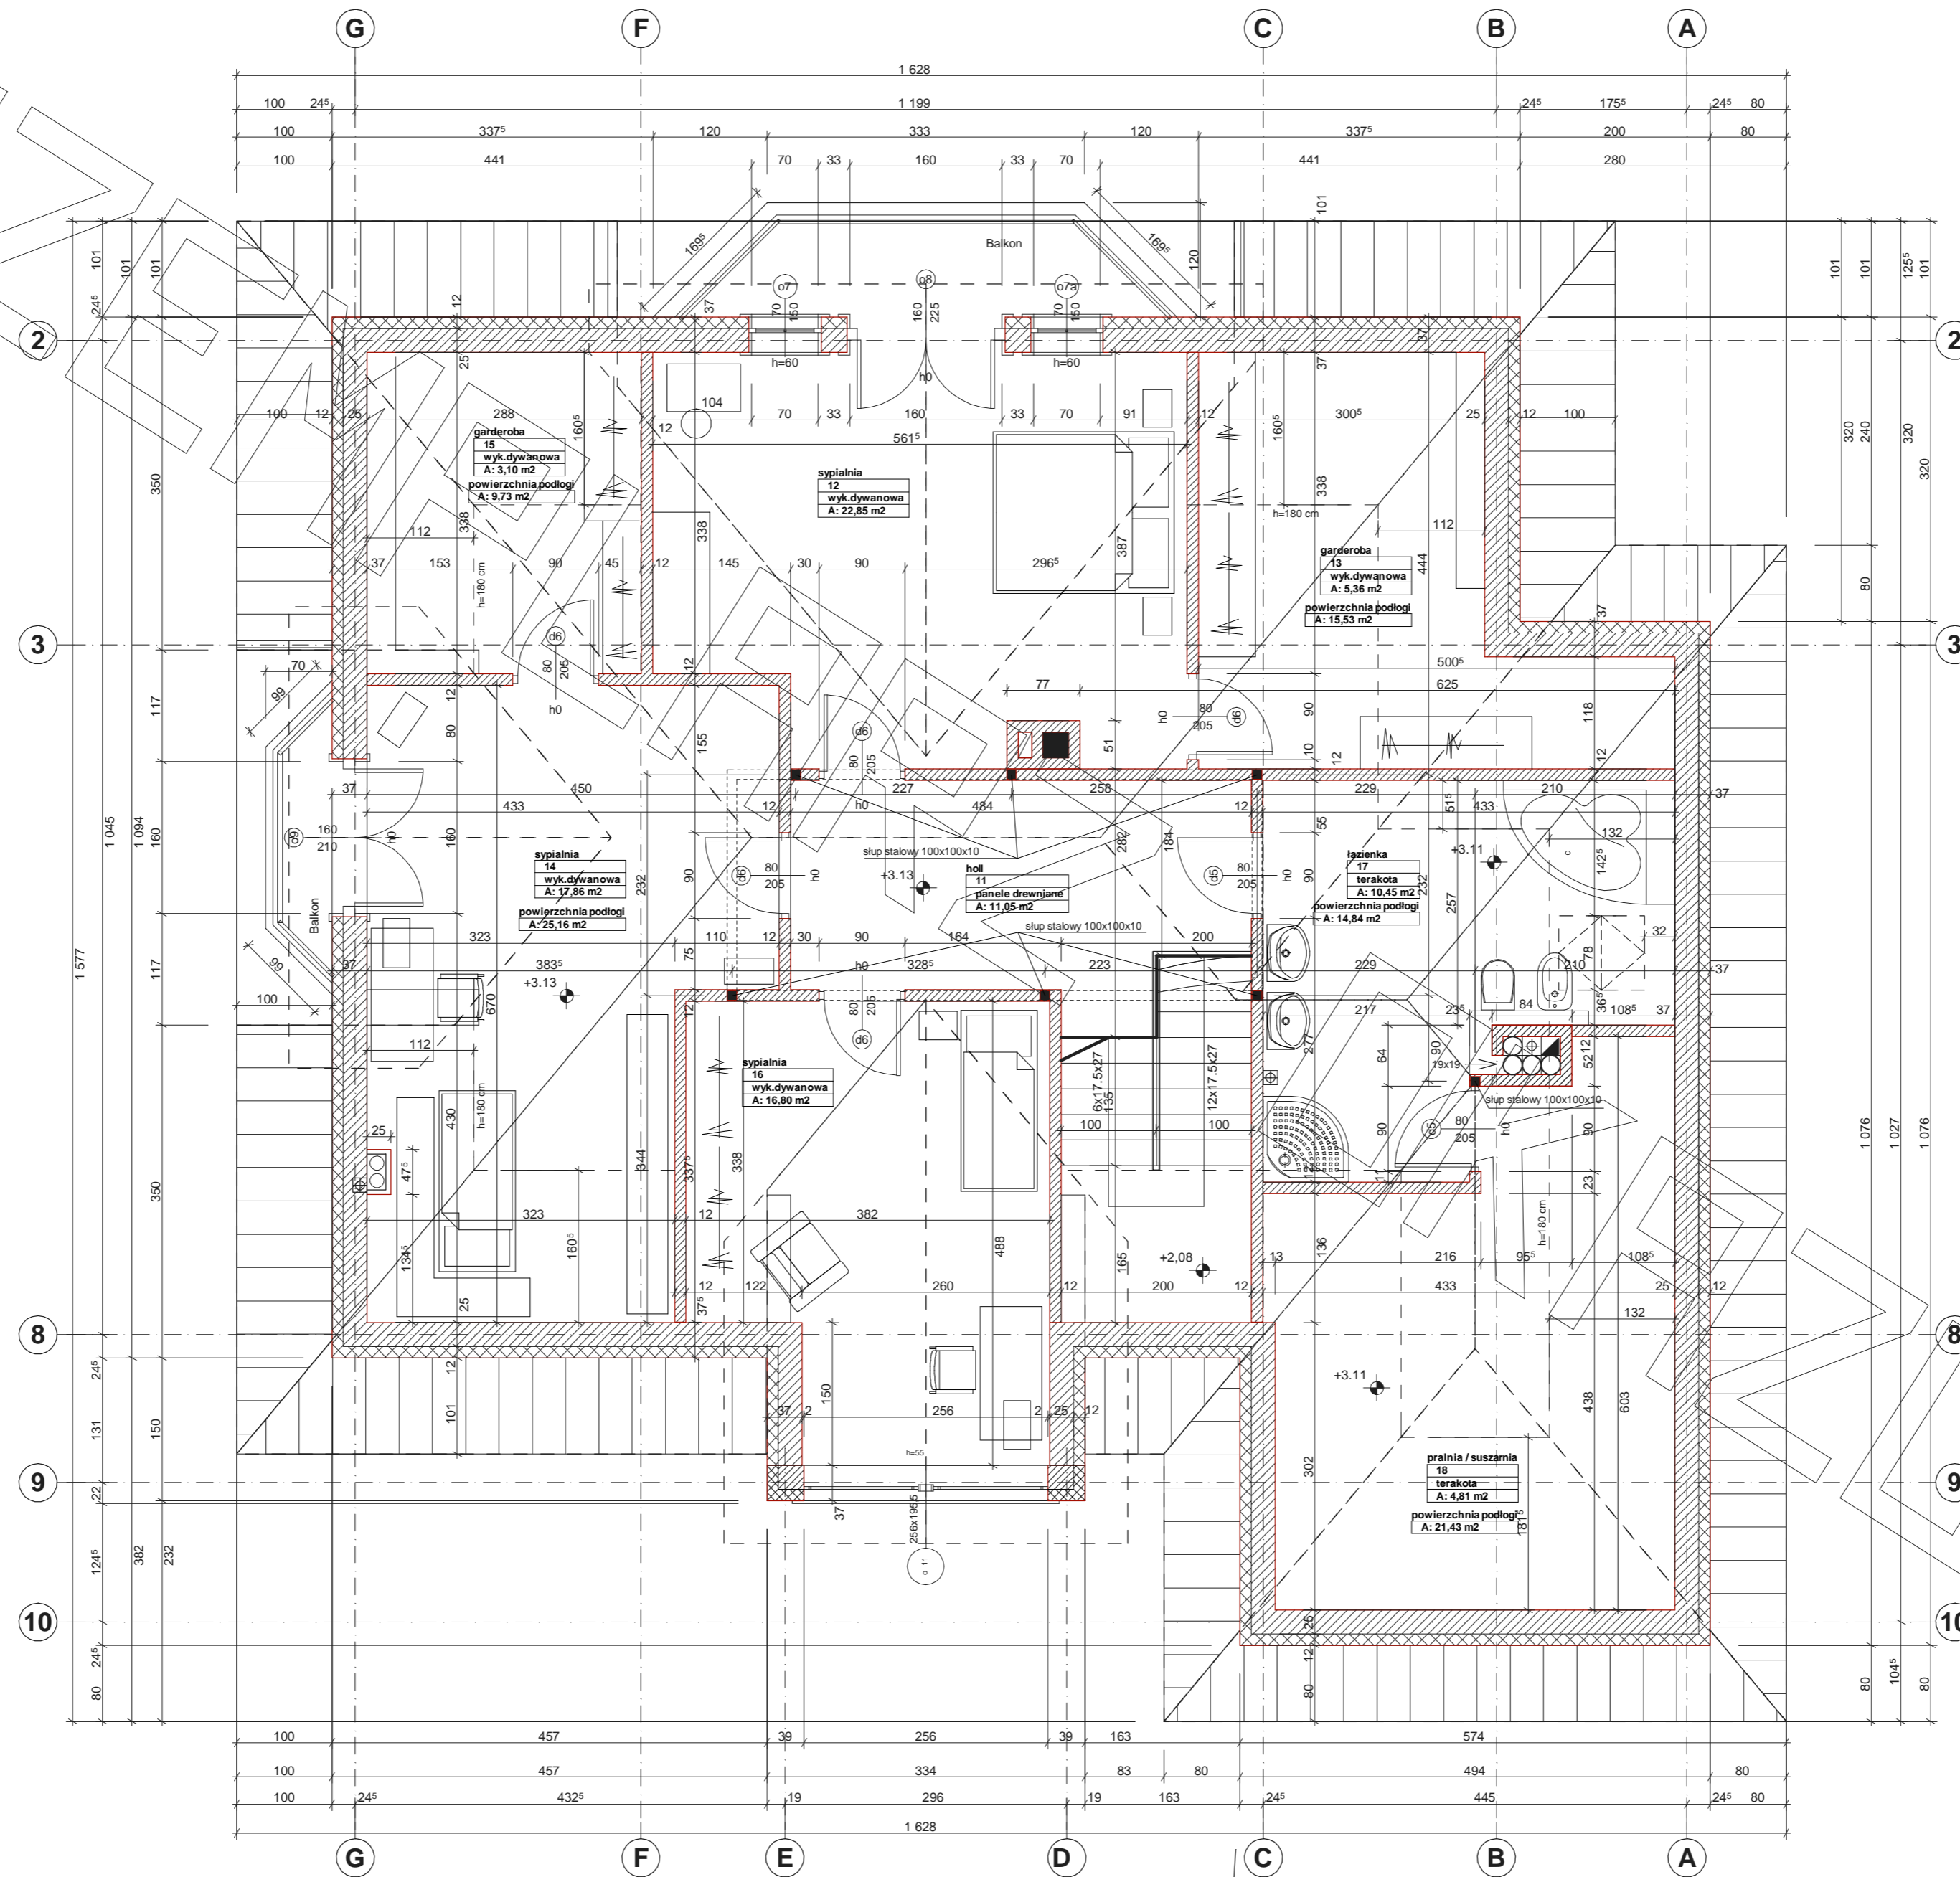

PRZEKRÓJ

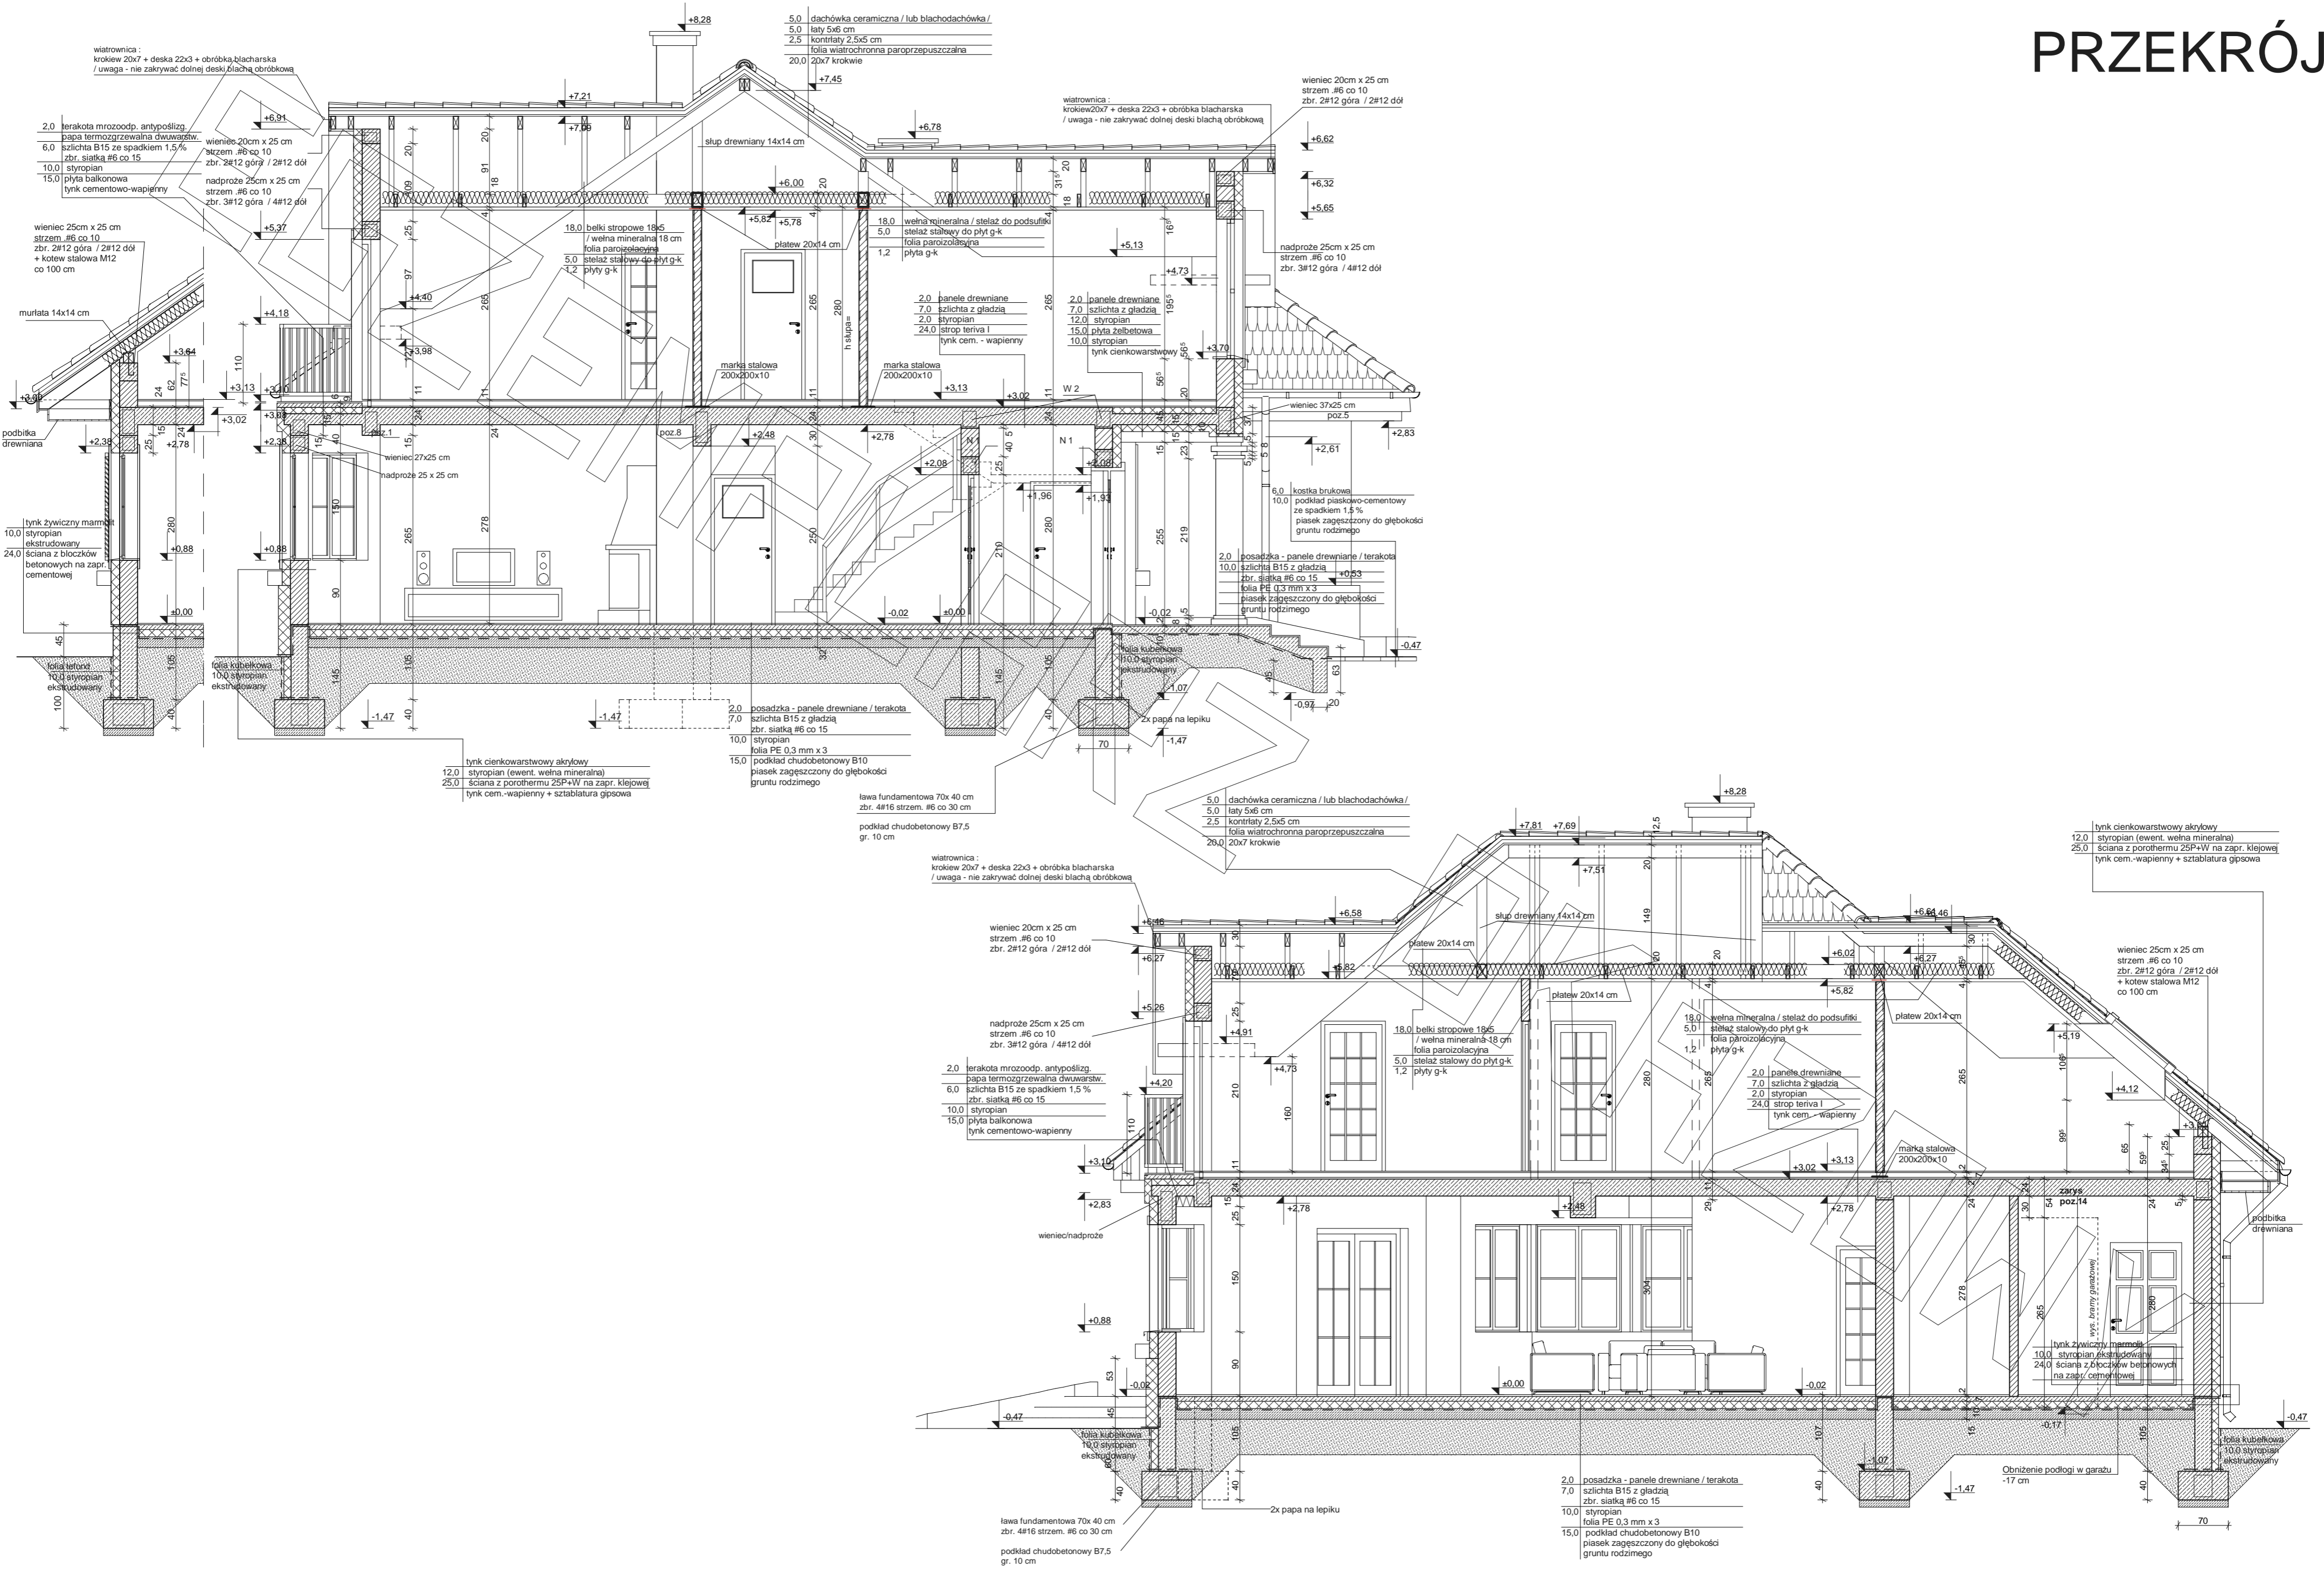



Elewacja frontowa



Elewacja ogrodowa

