



RZUT PARTERU

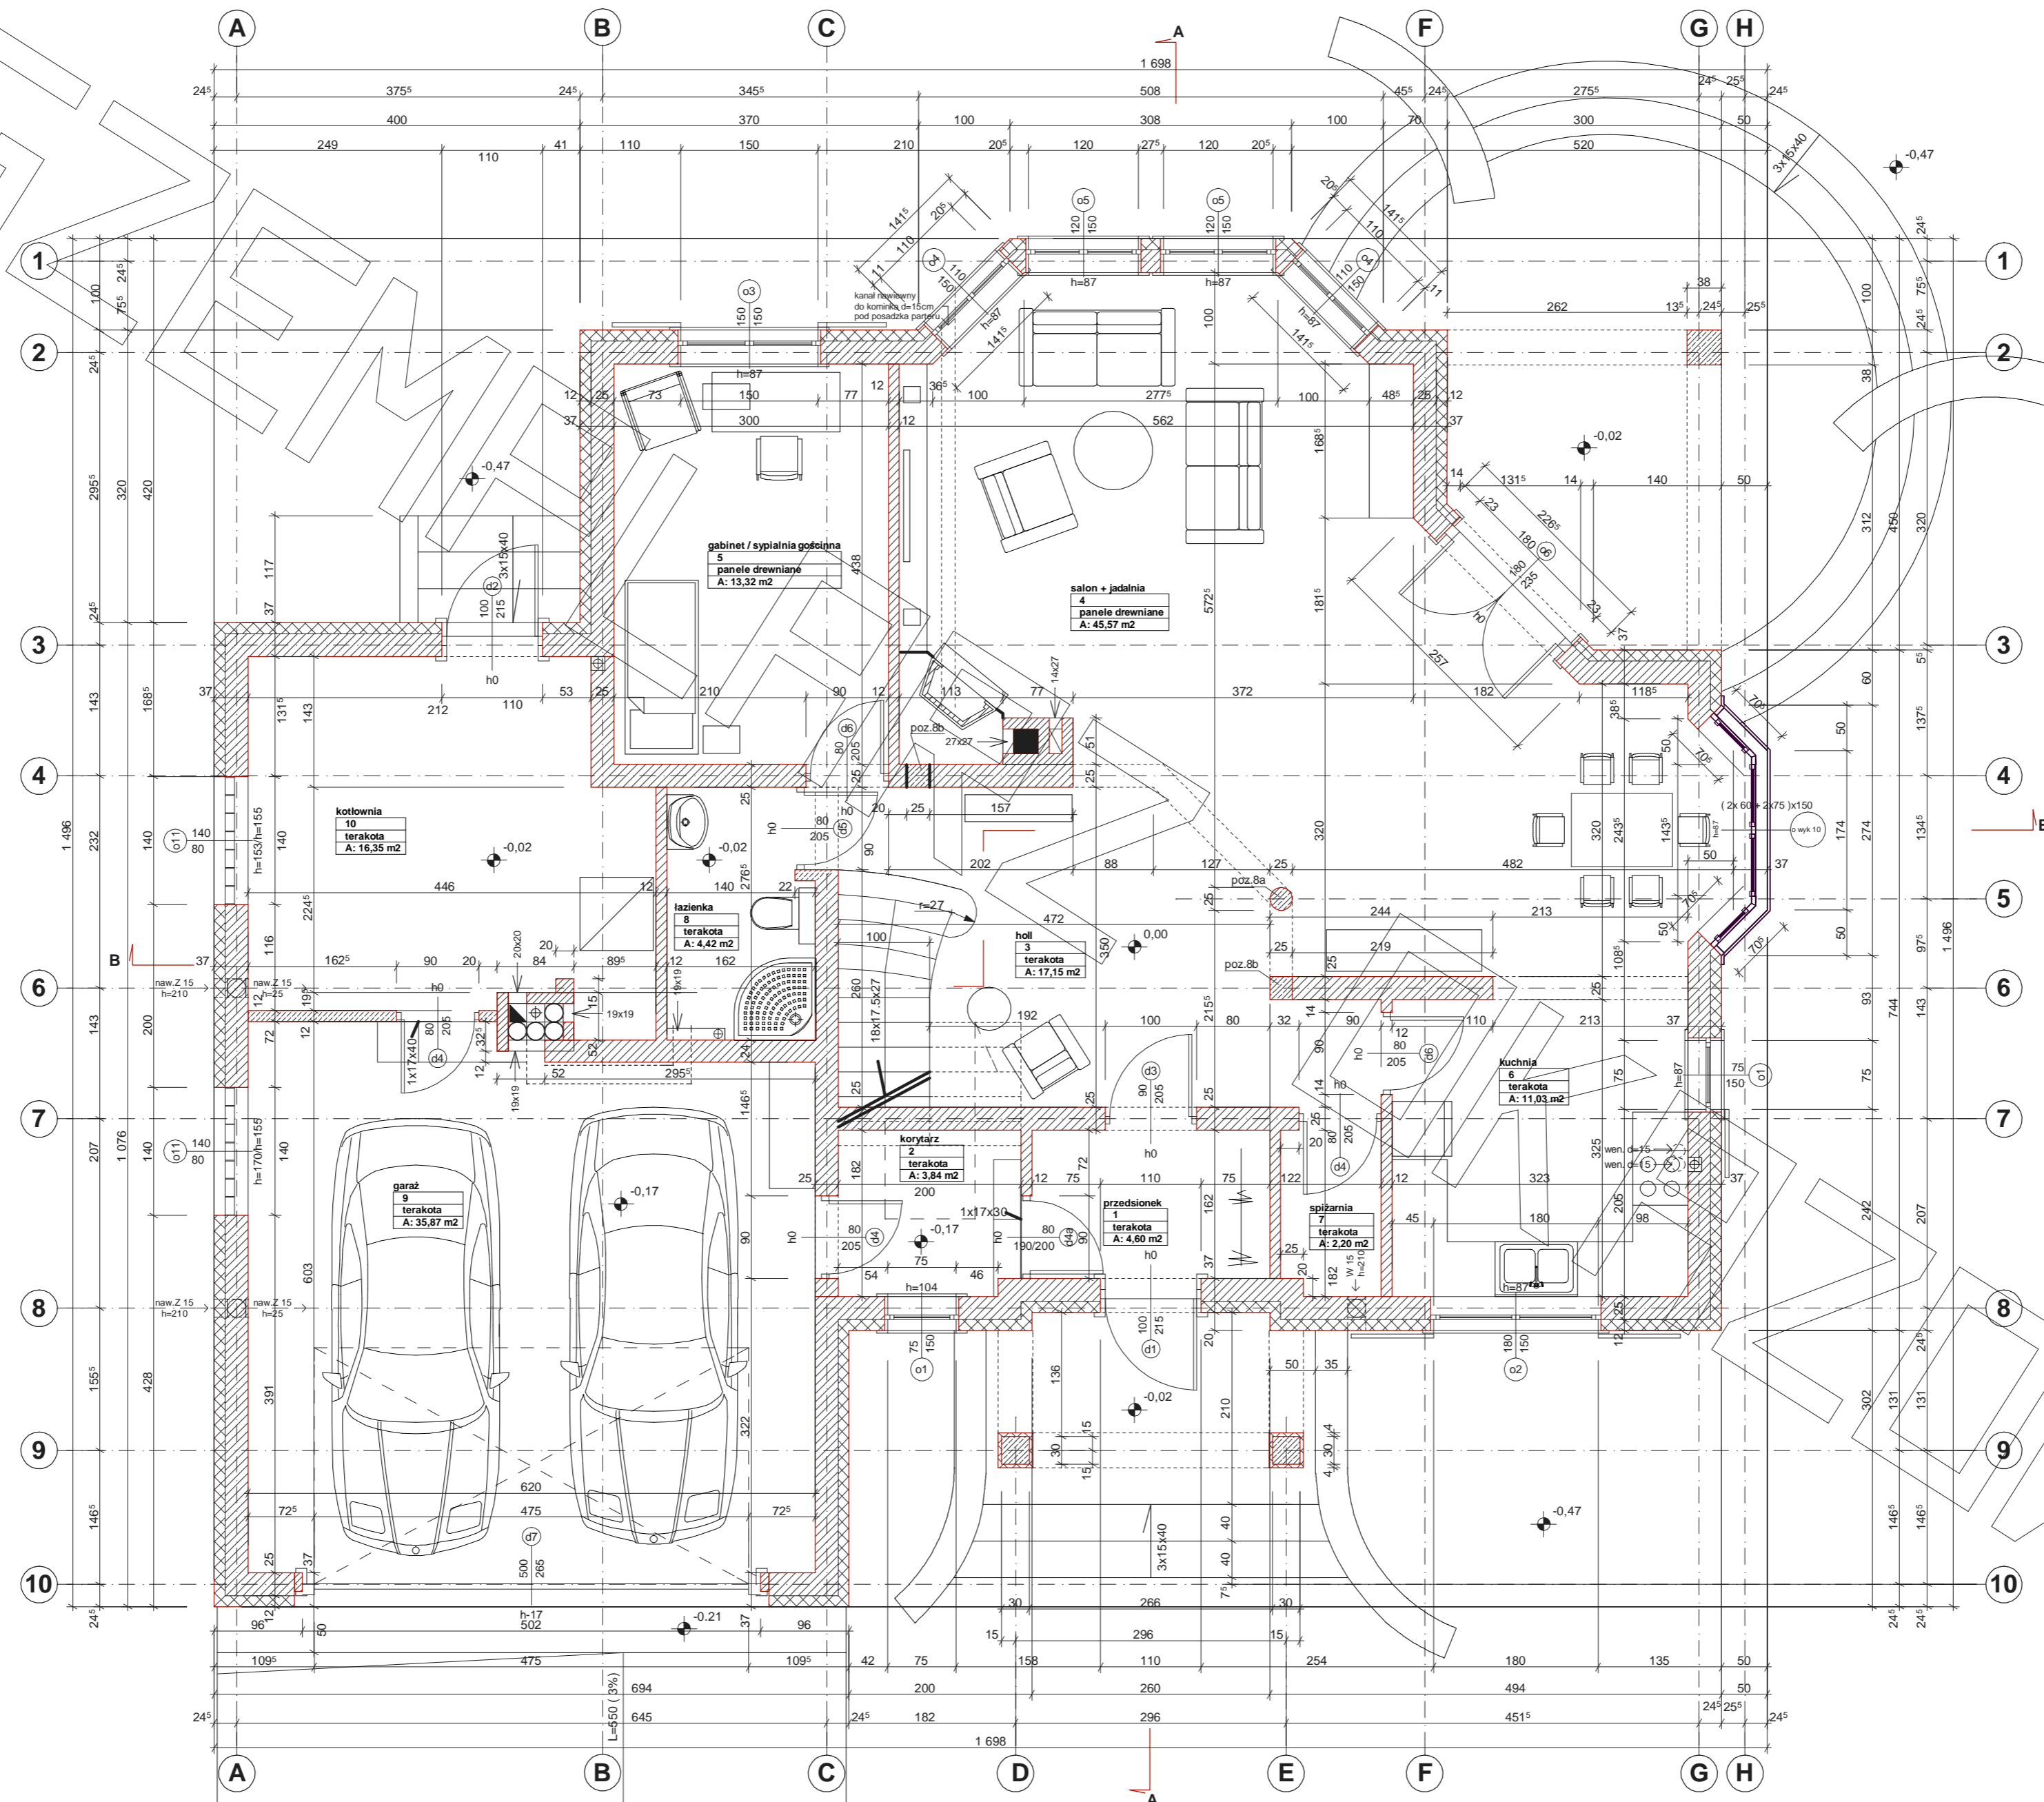

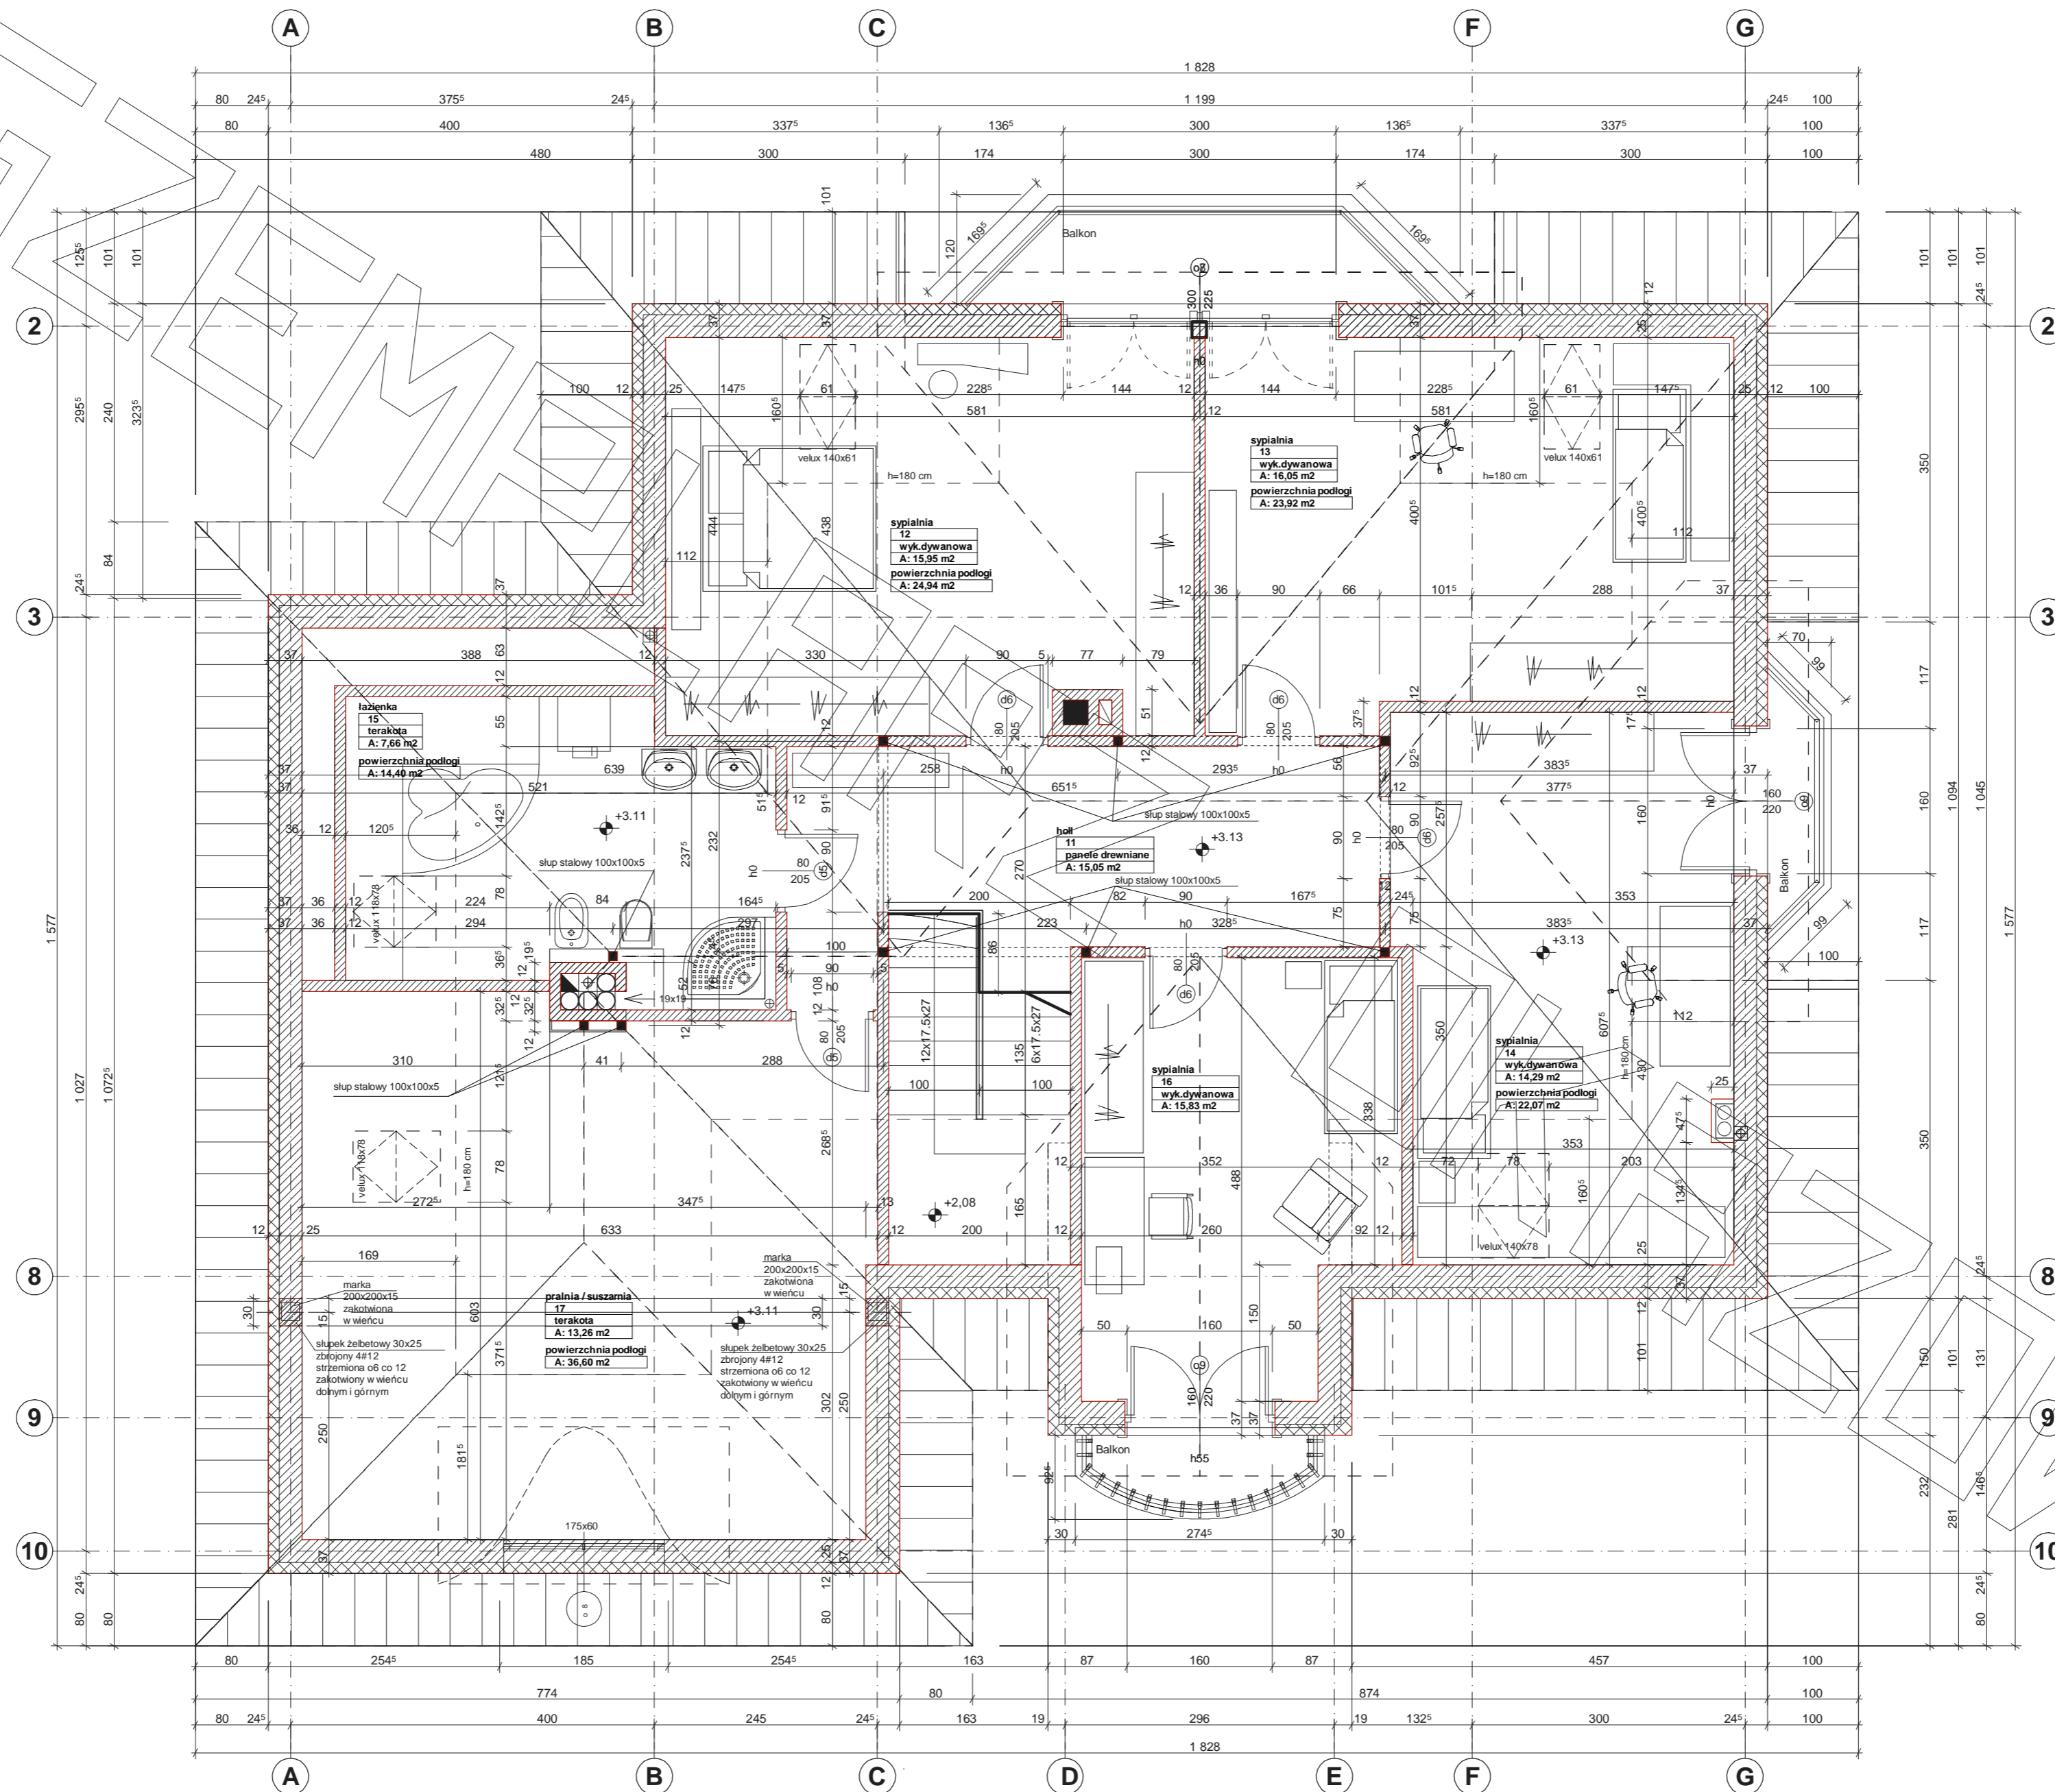




Elewacja frontowa



Elewacja ogrodowa



Elewacja boczna

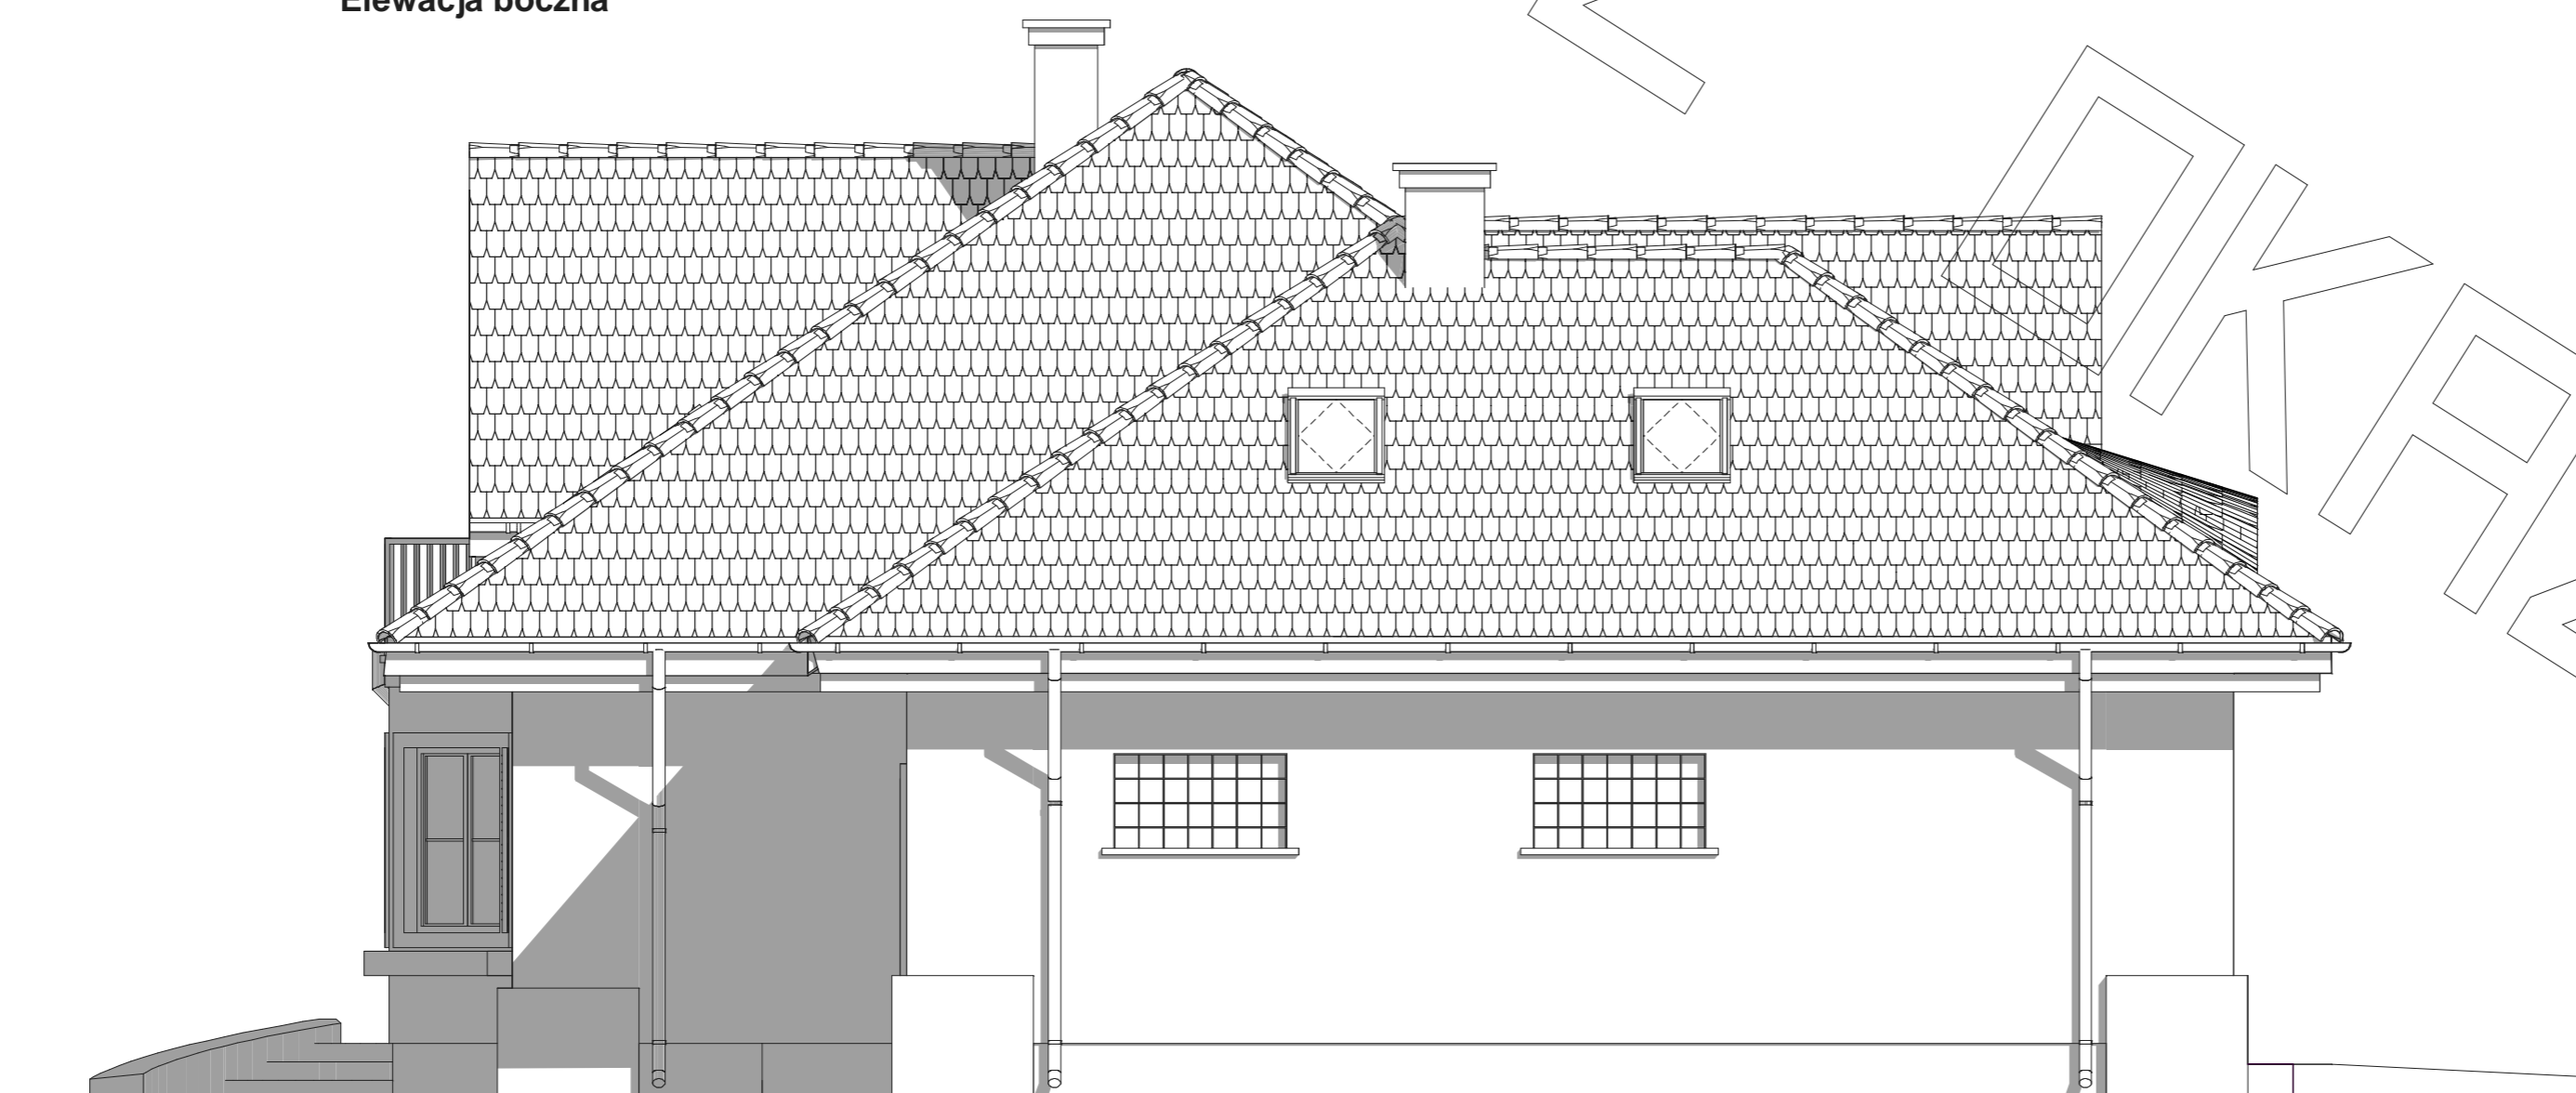

Elewacja boczna