




RZUT PARTERU

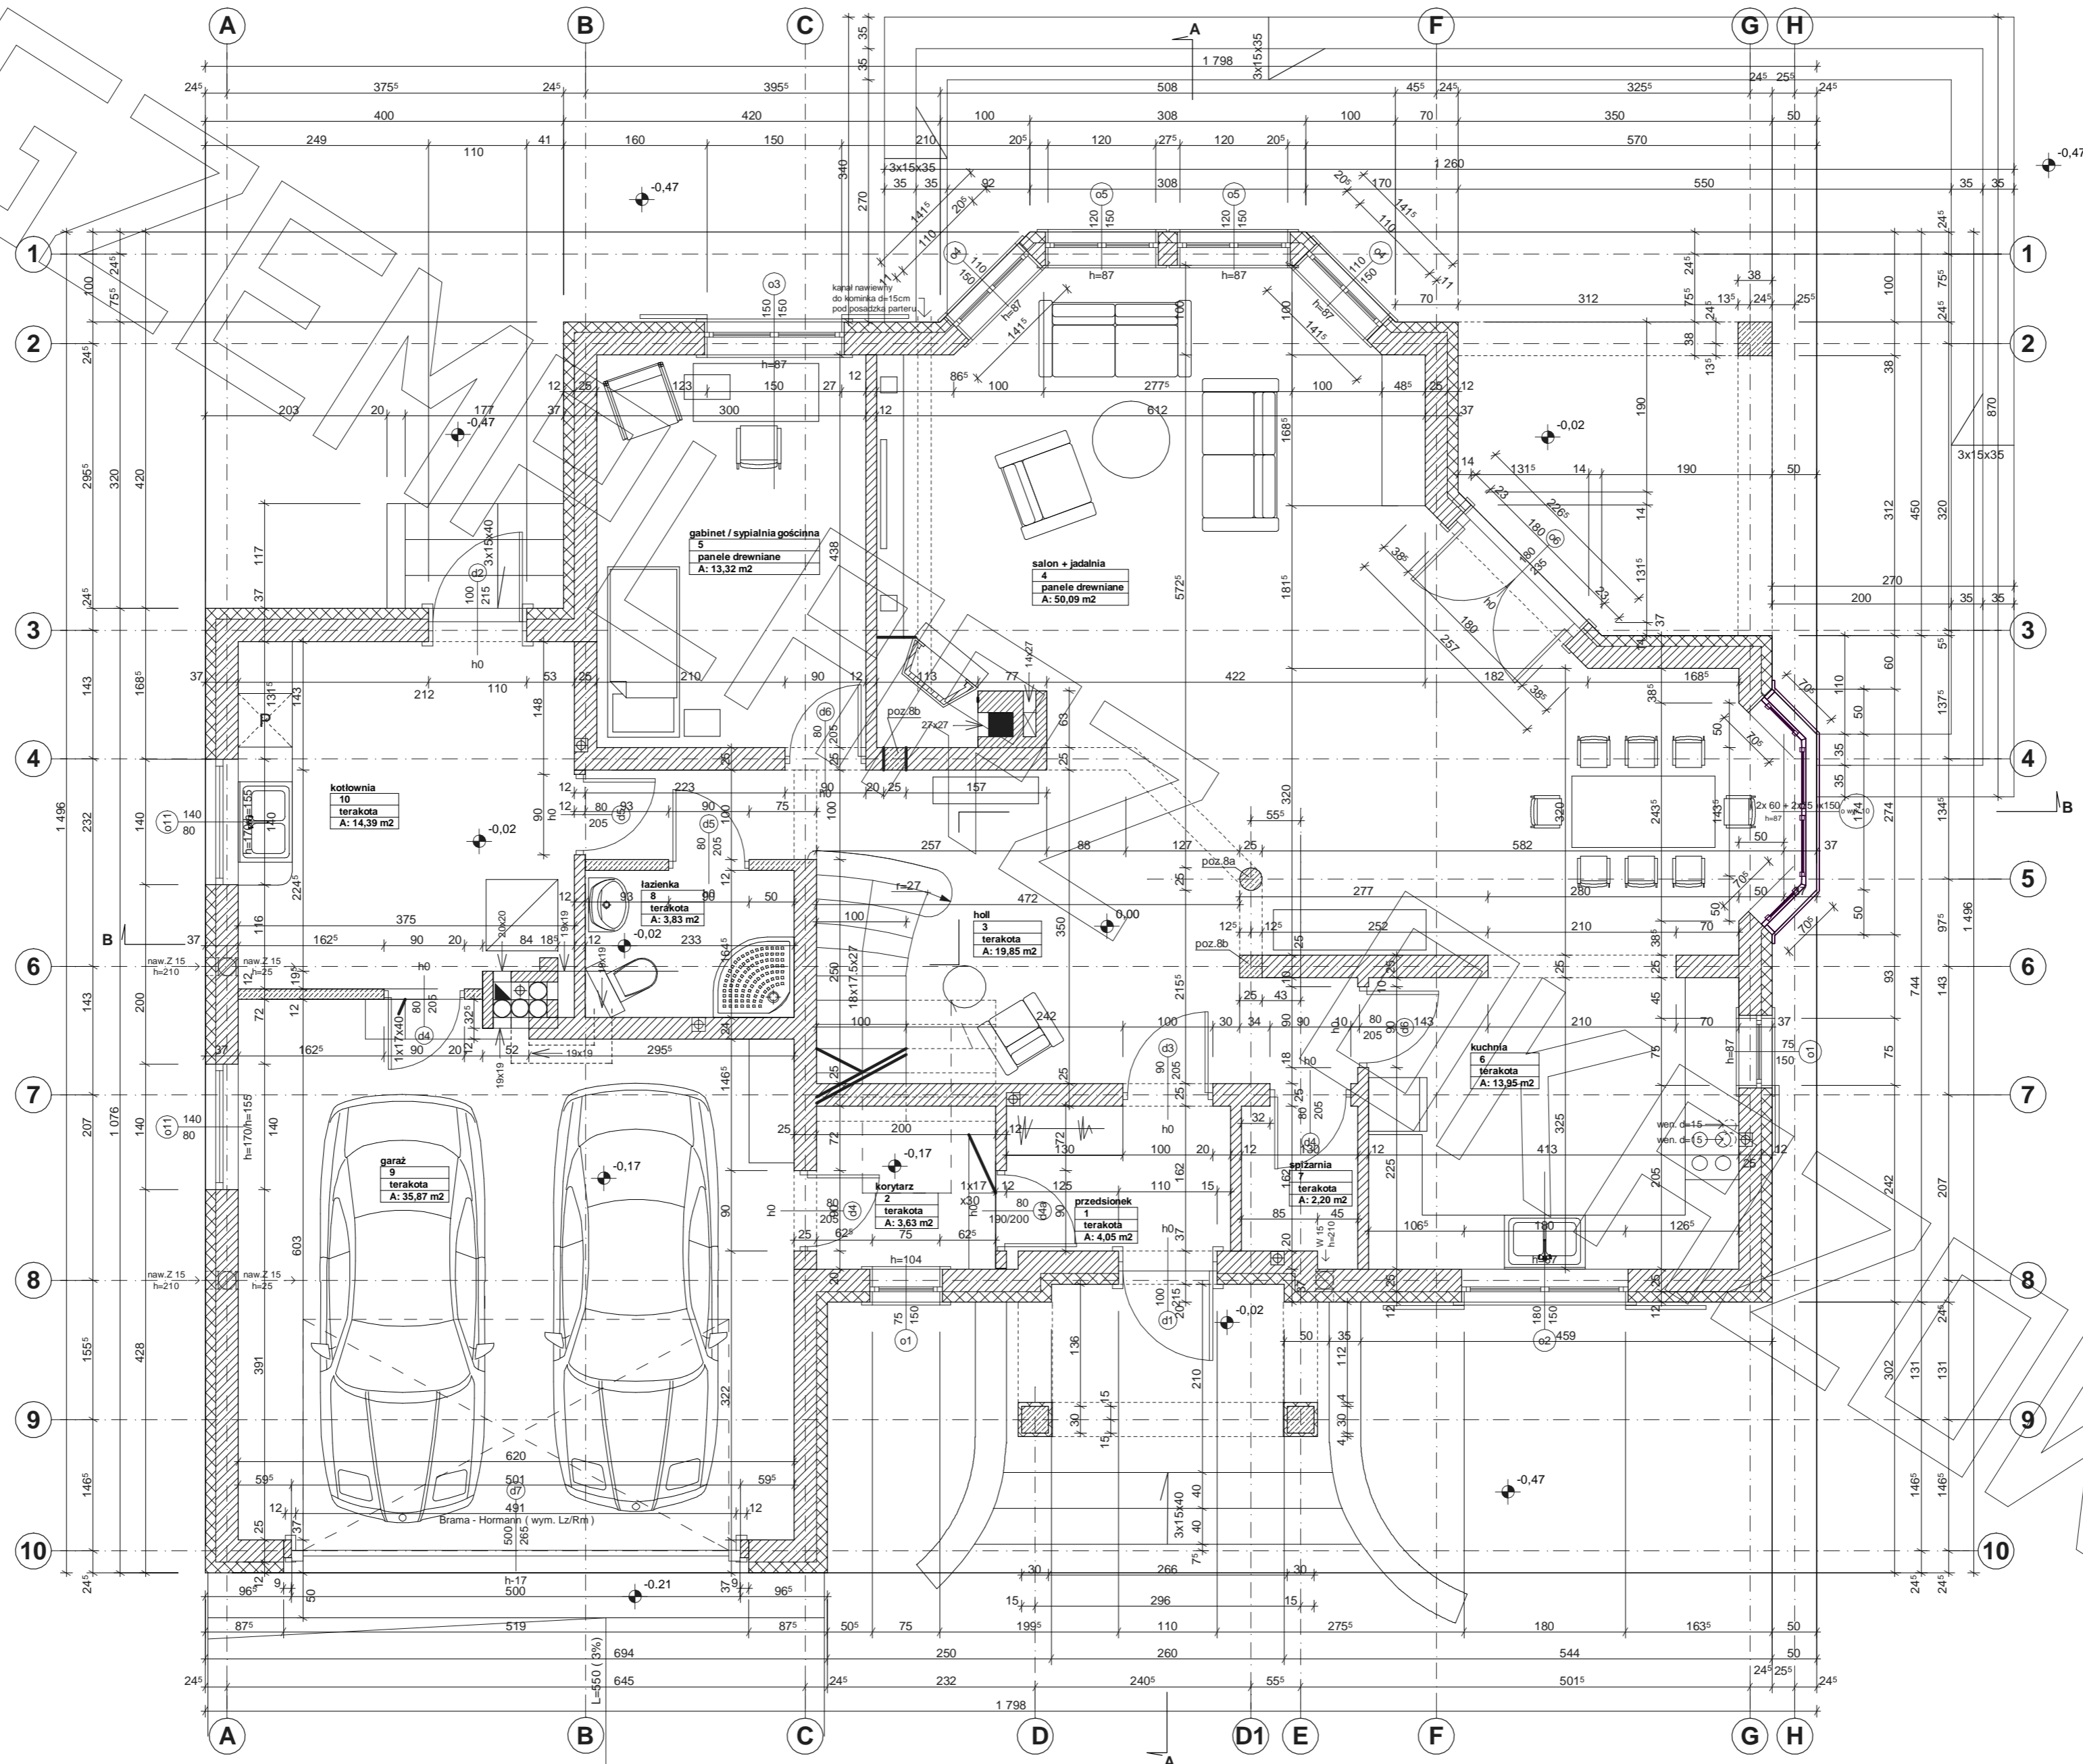

RZUT PODDASZA

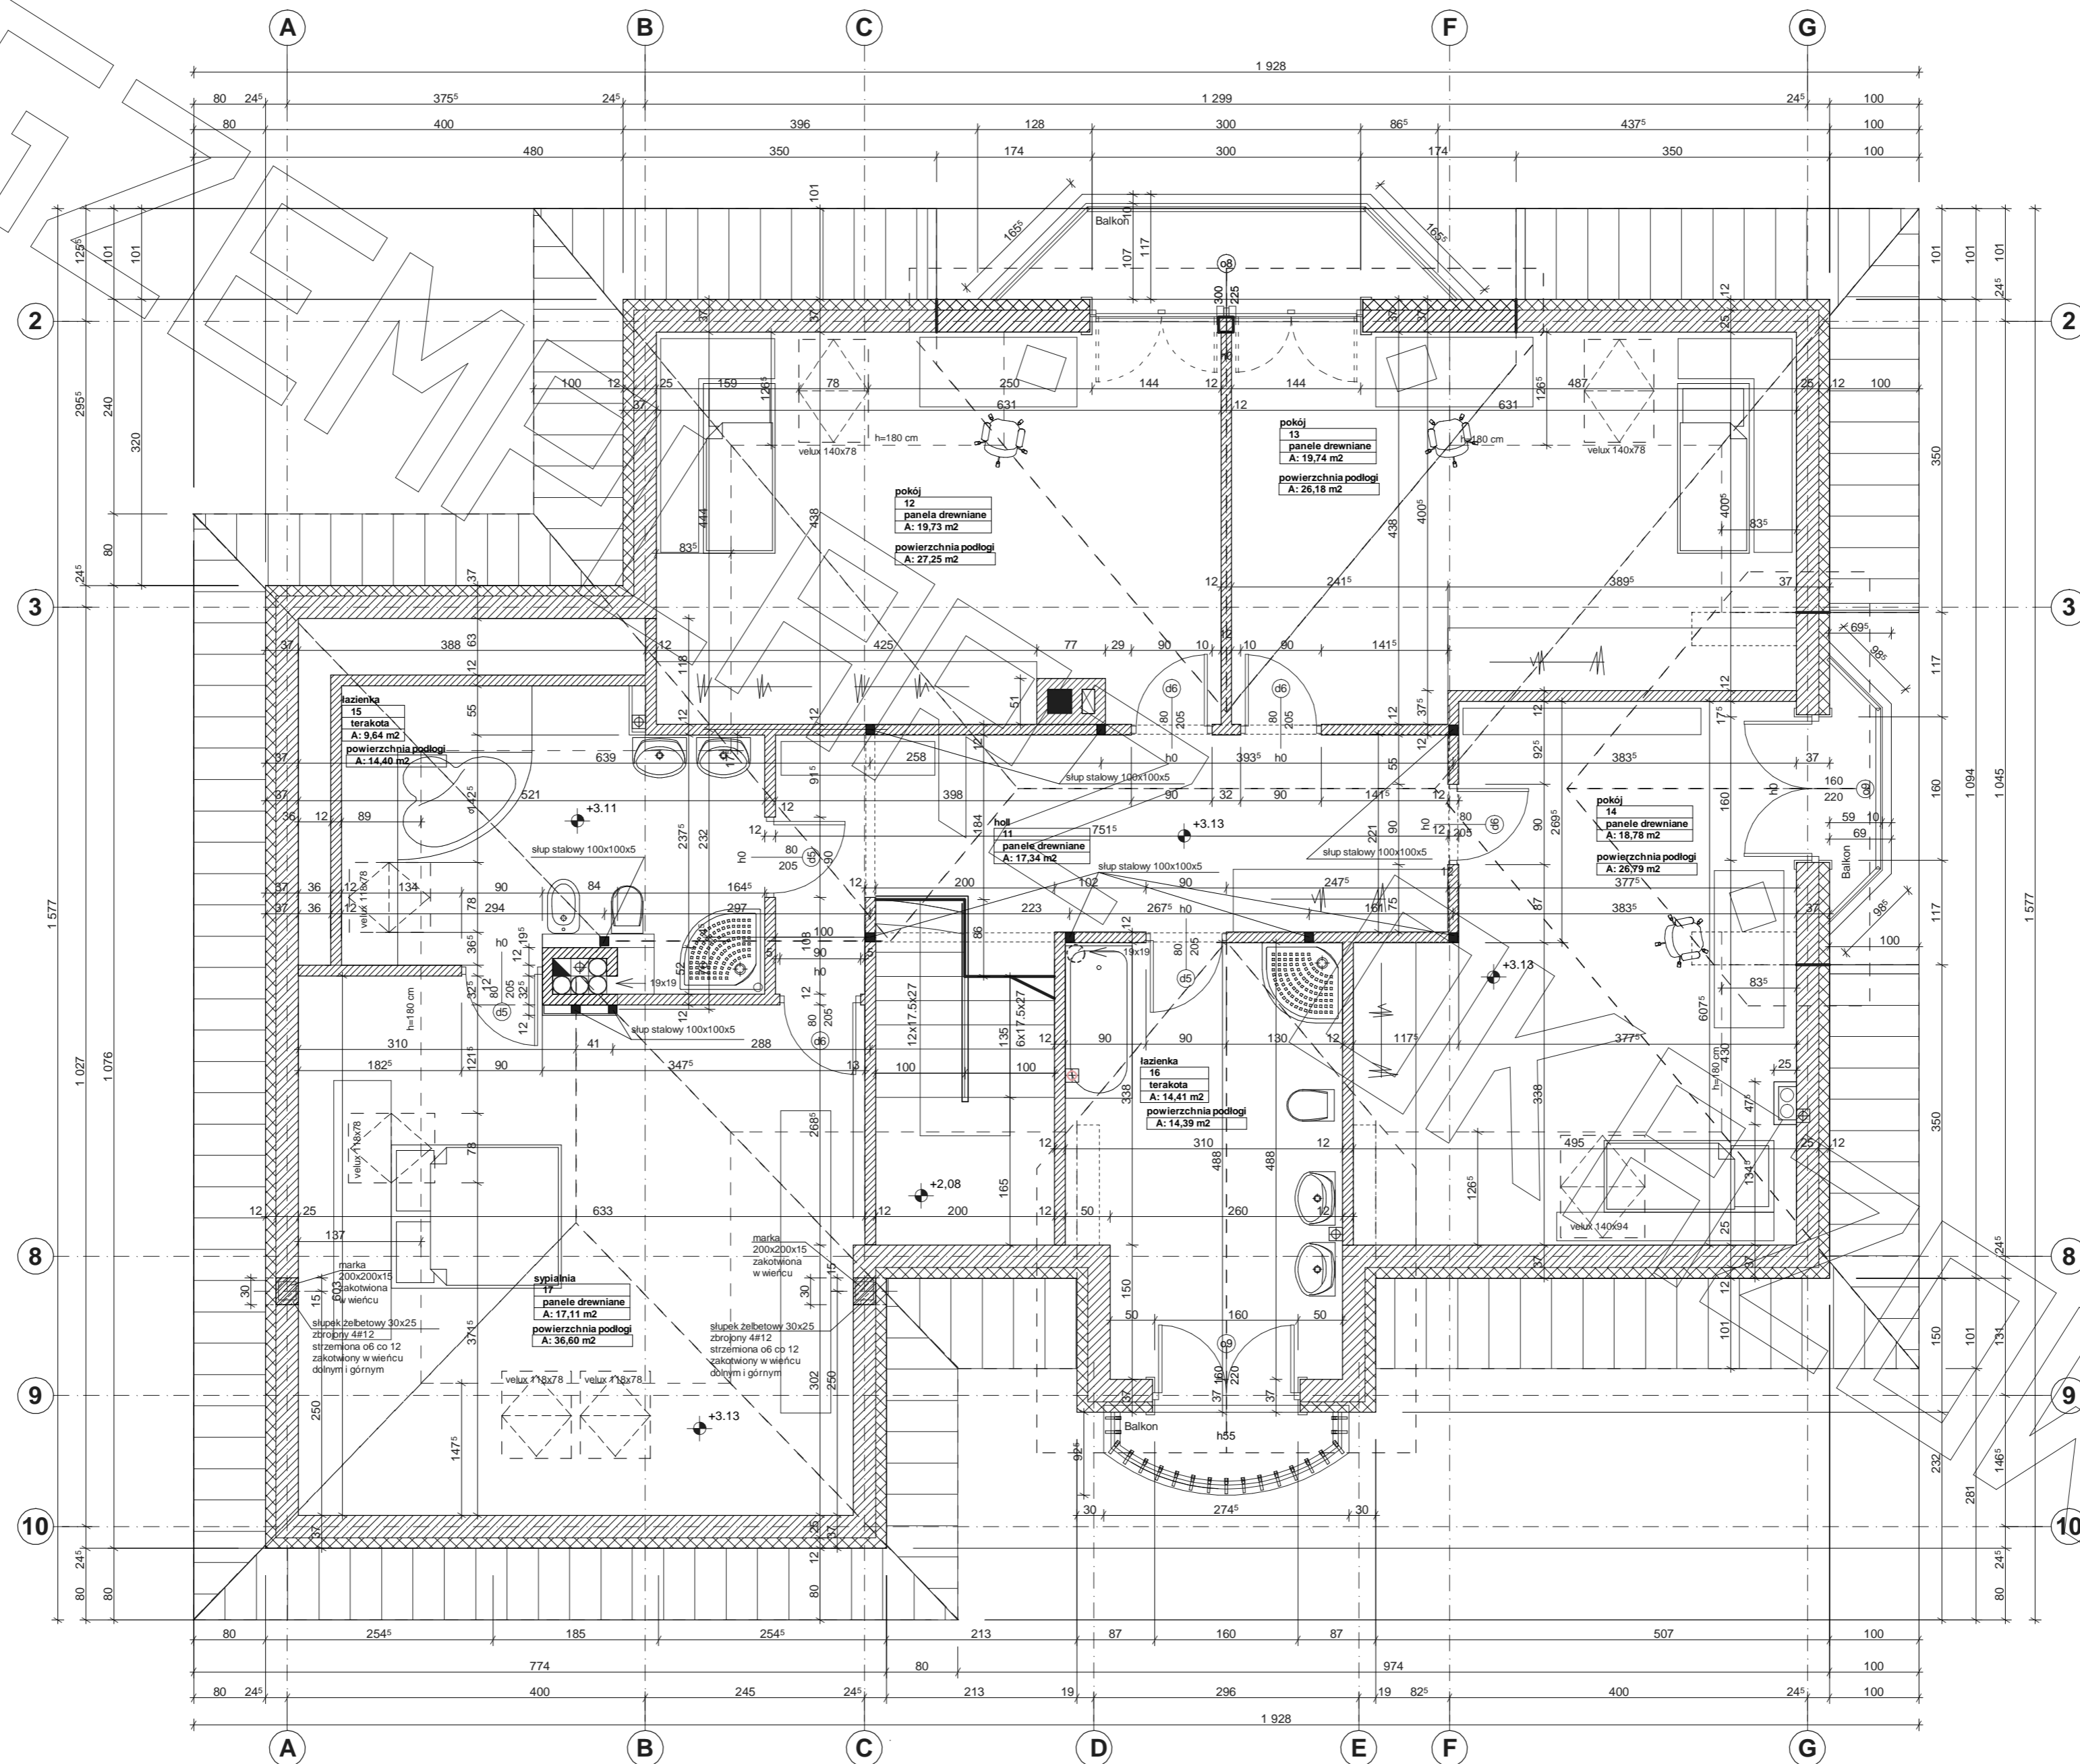

PRZEKRÓJ

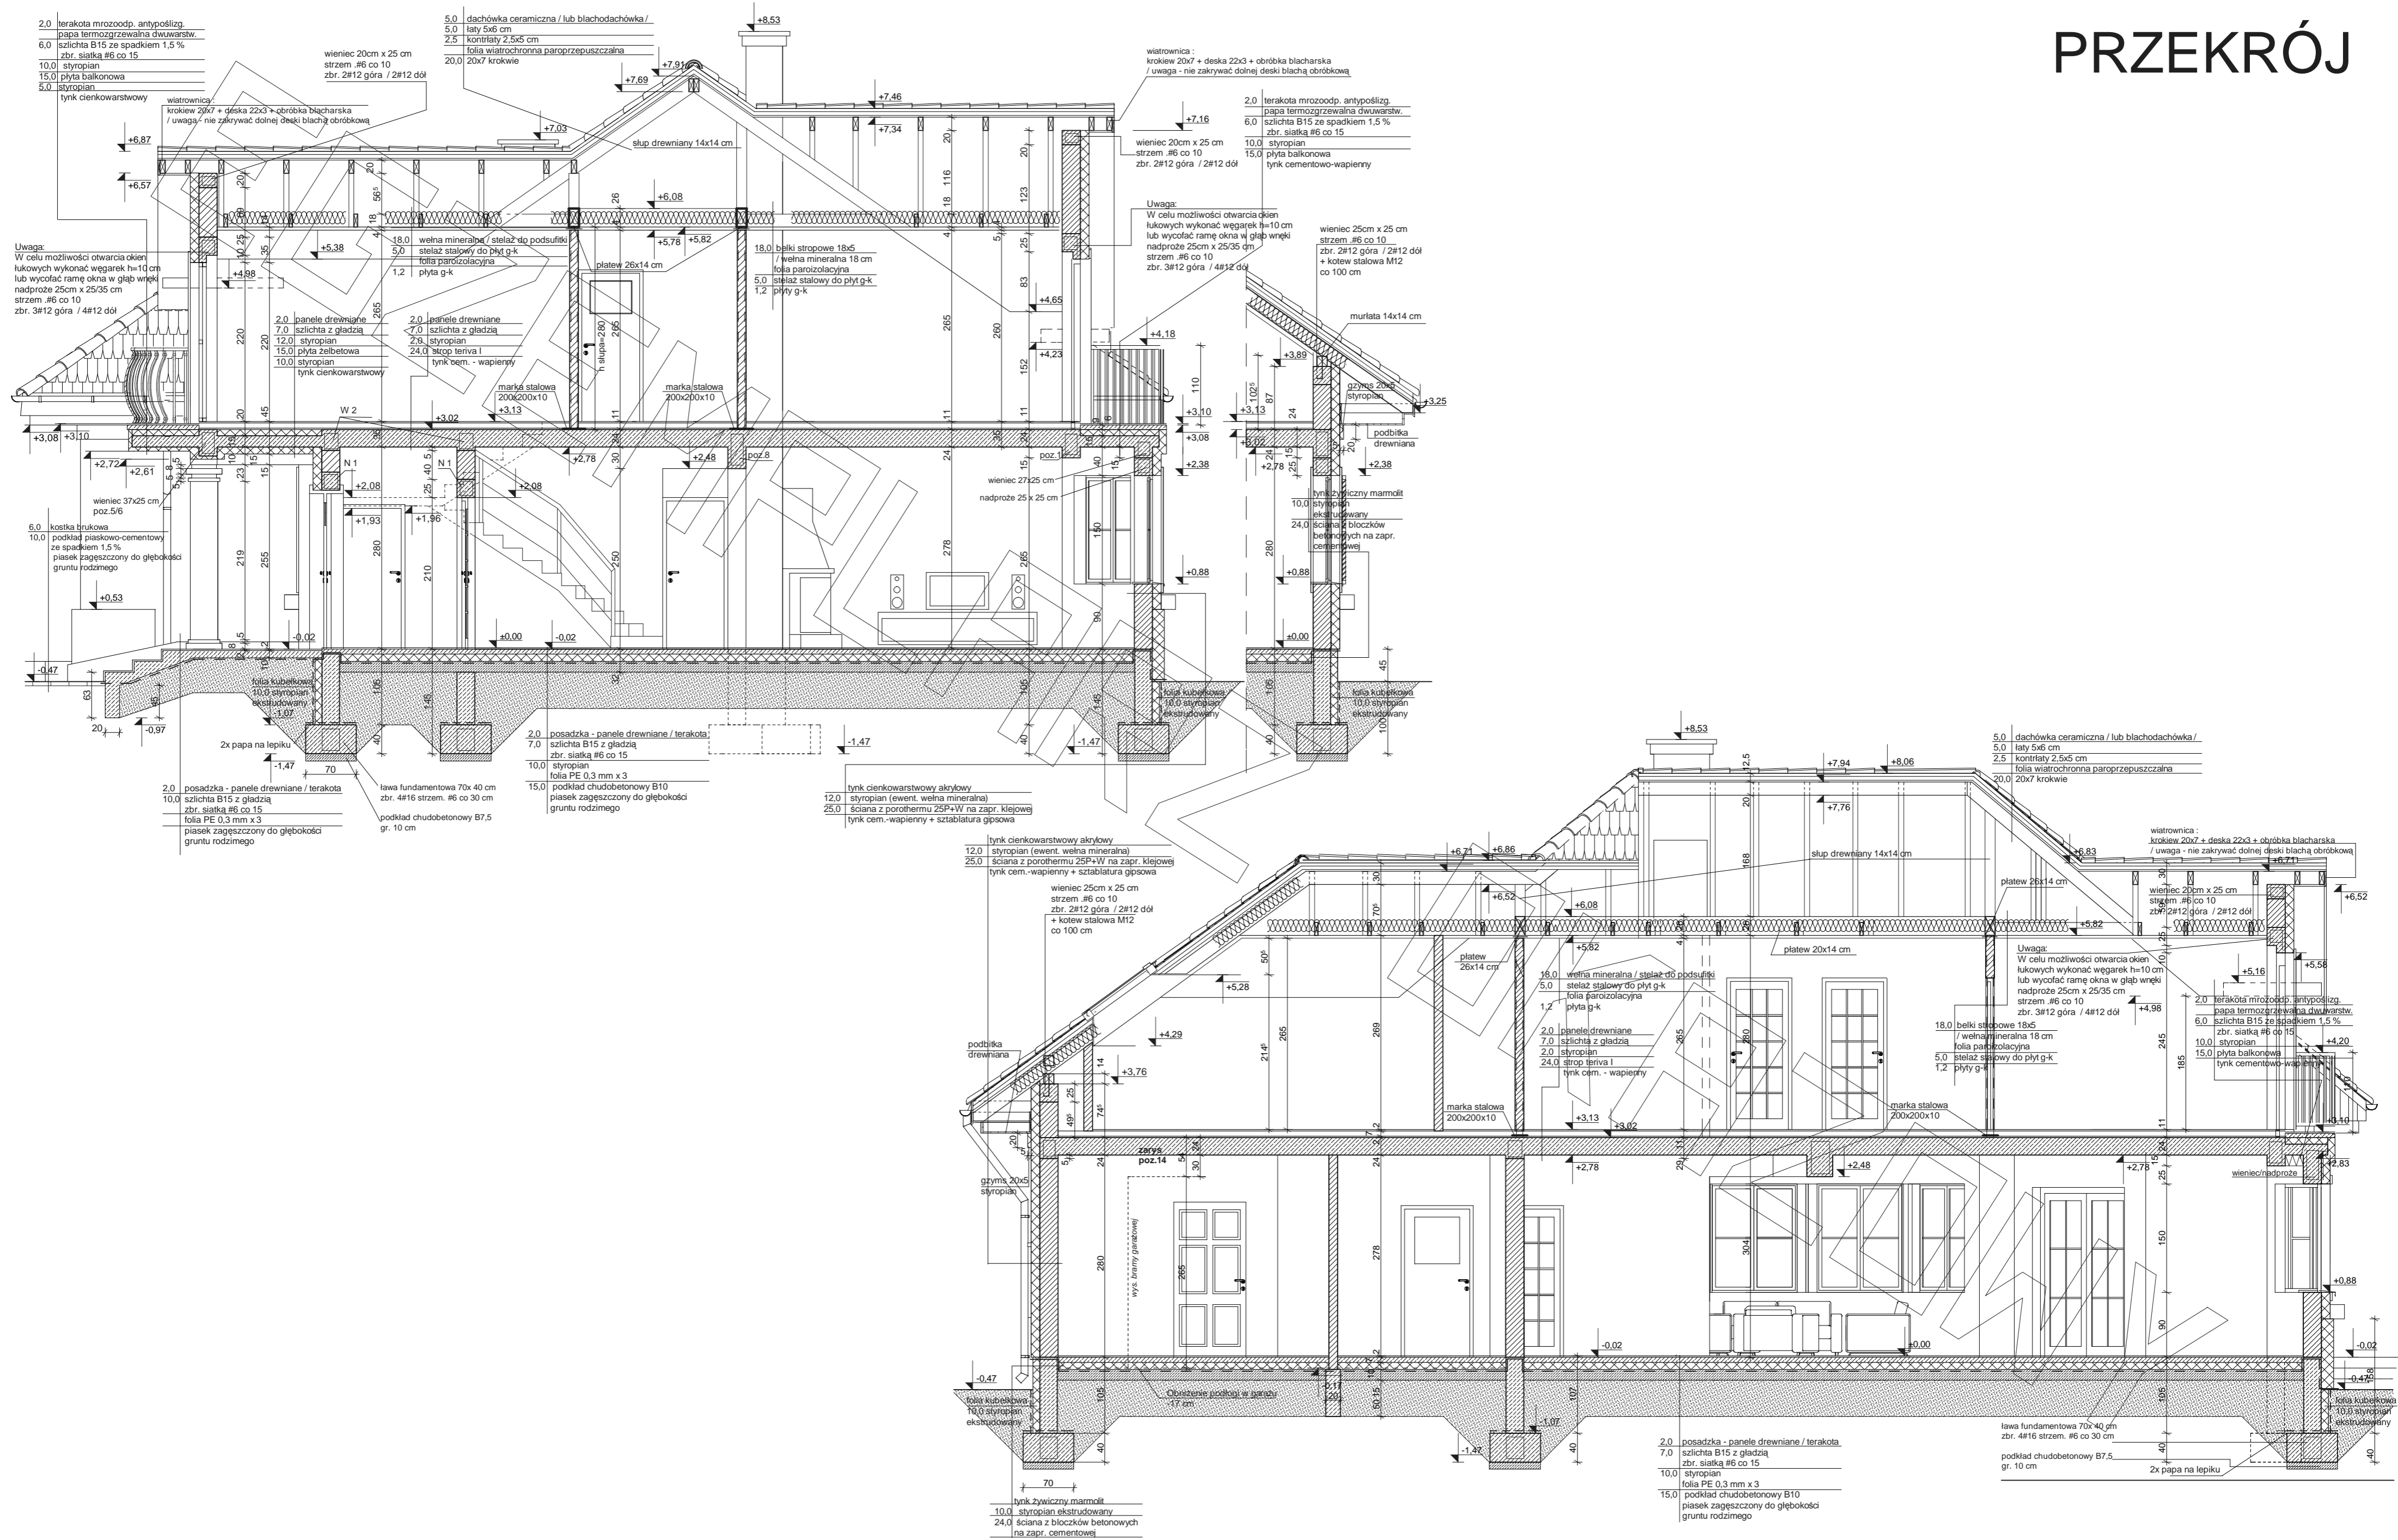




Elewacja frontowa



Elewacja ogrodowa



Elewacja boczna

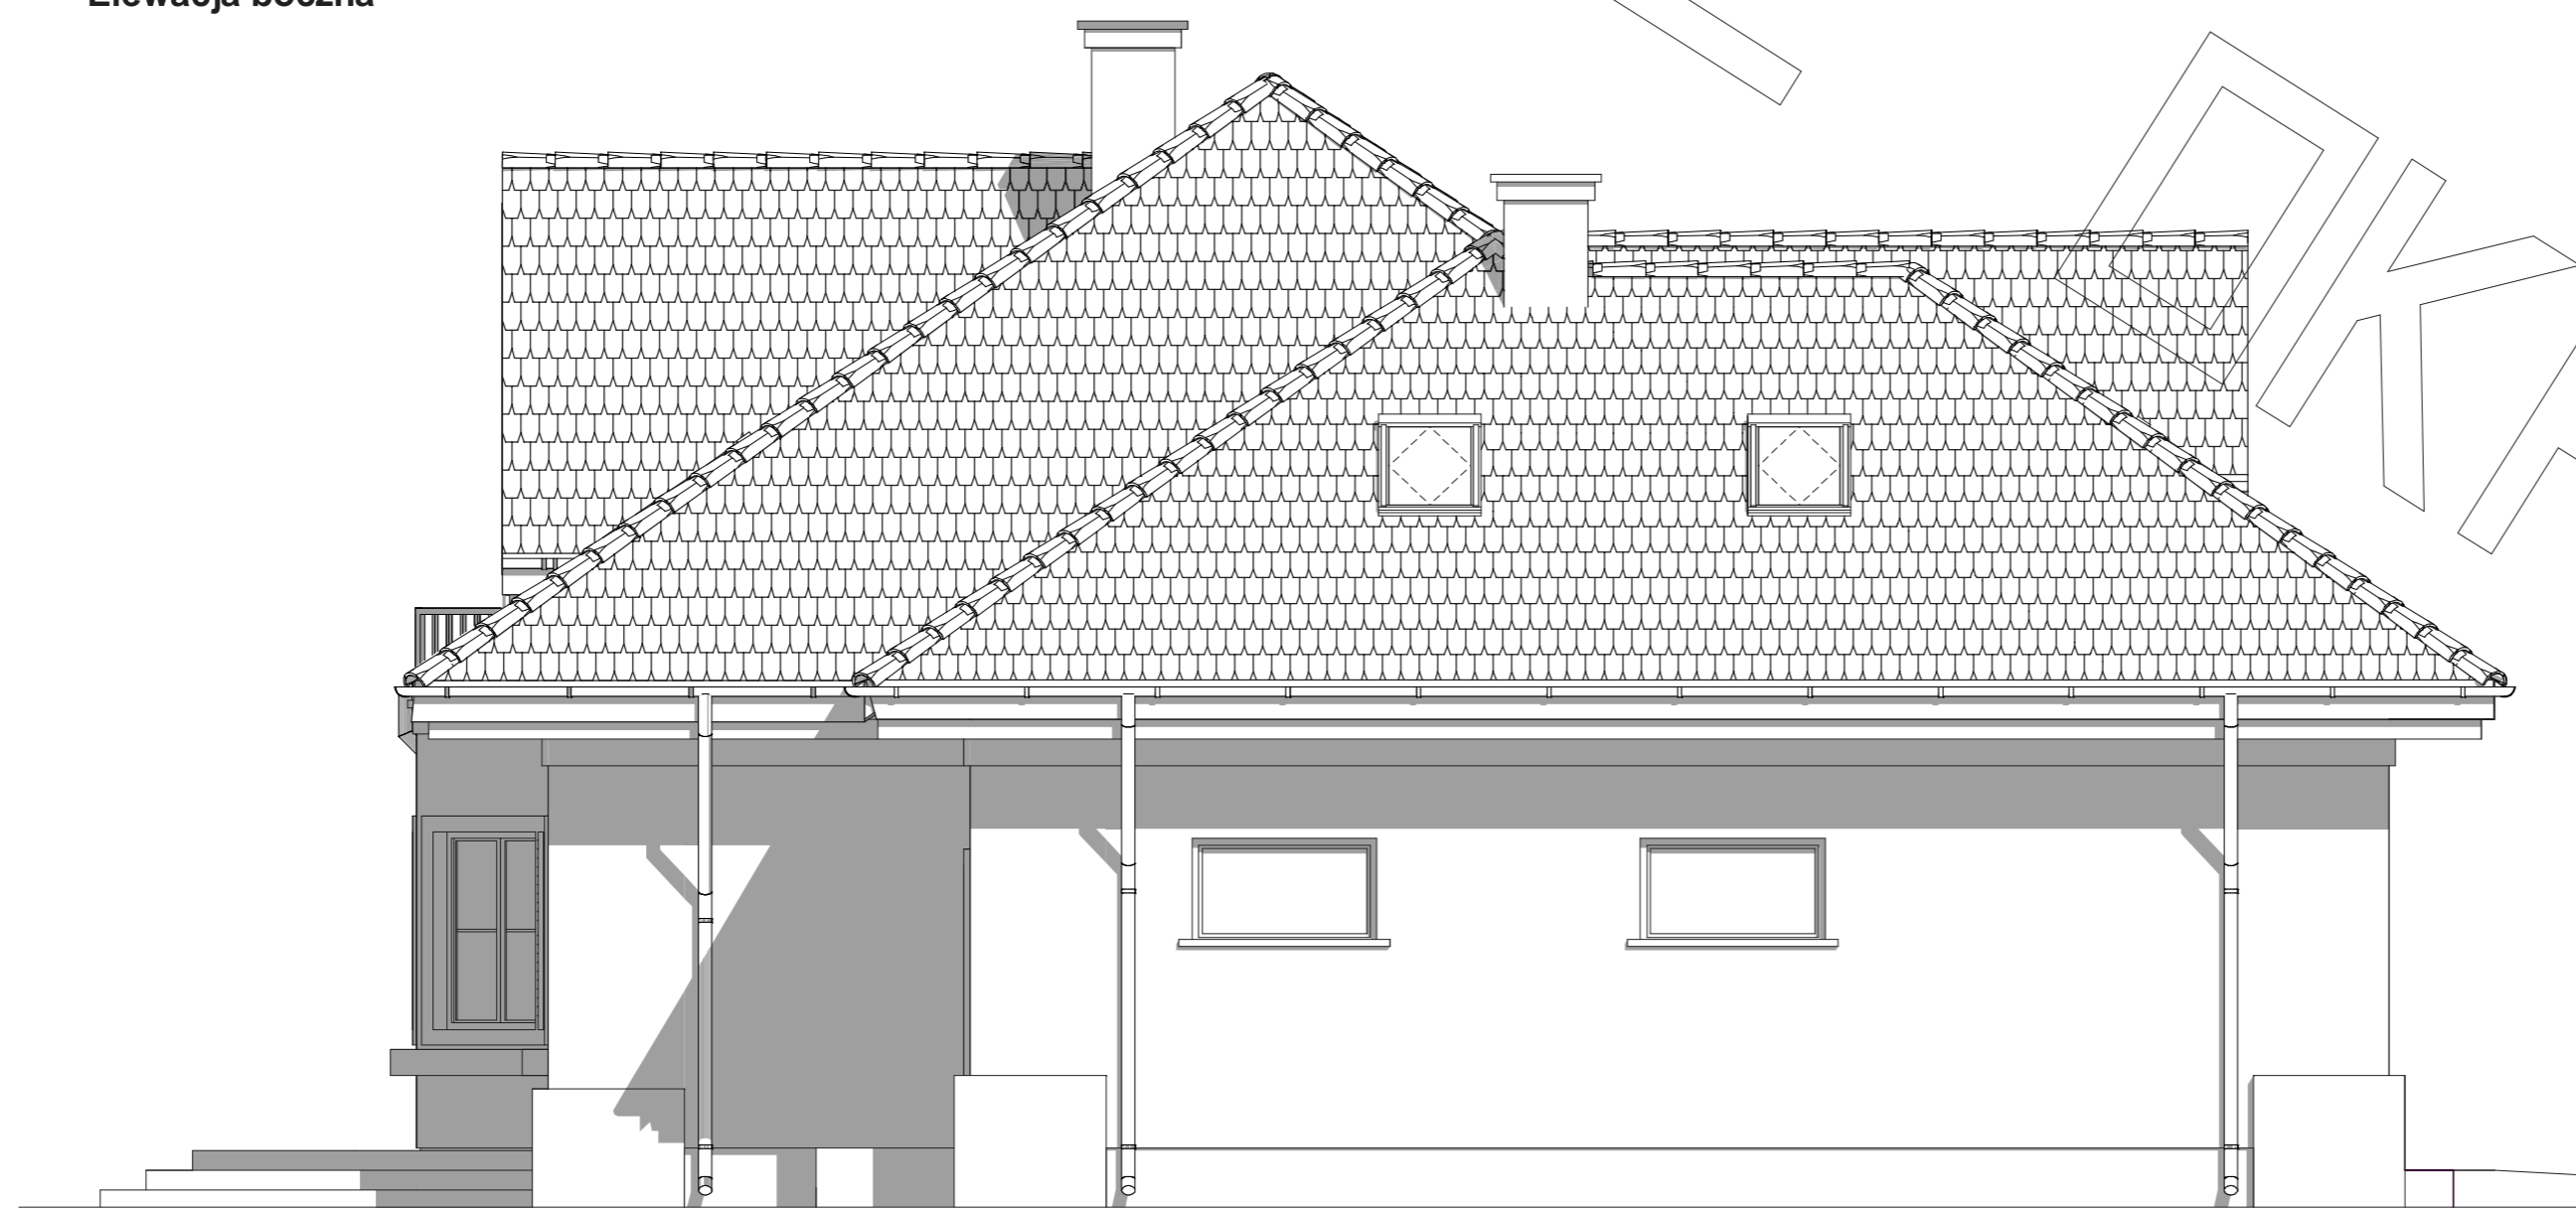

Elewacja boczna