



# RZUT PARTERU

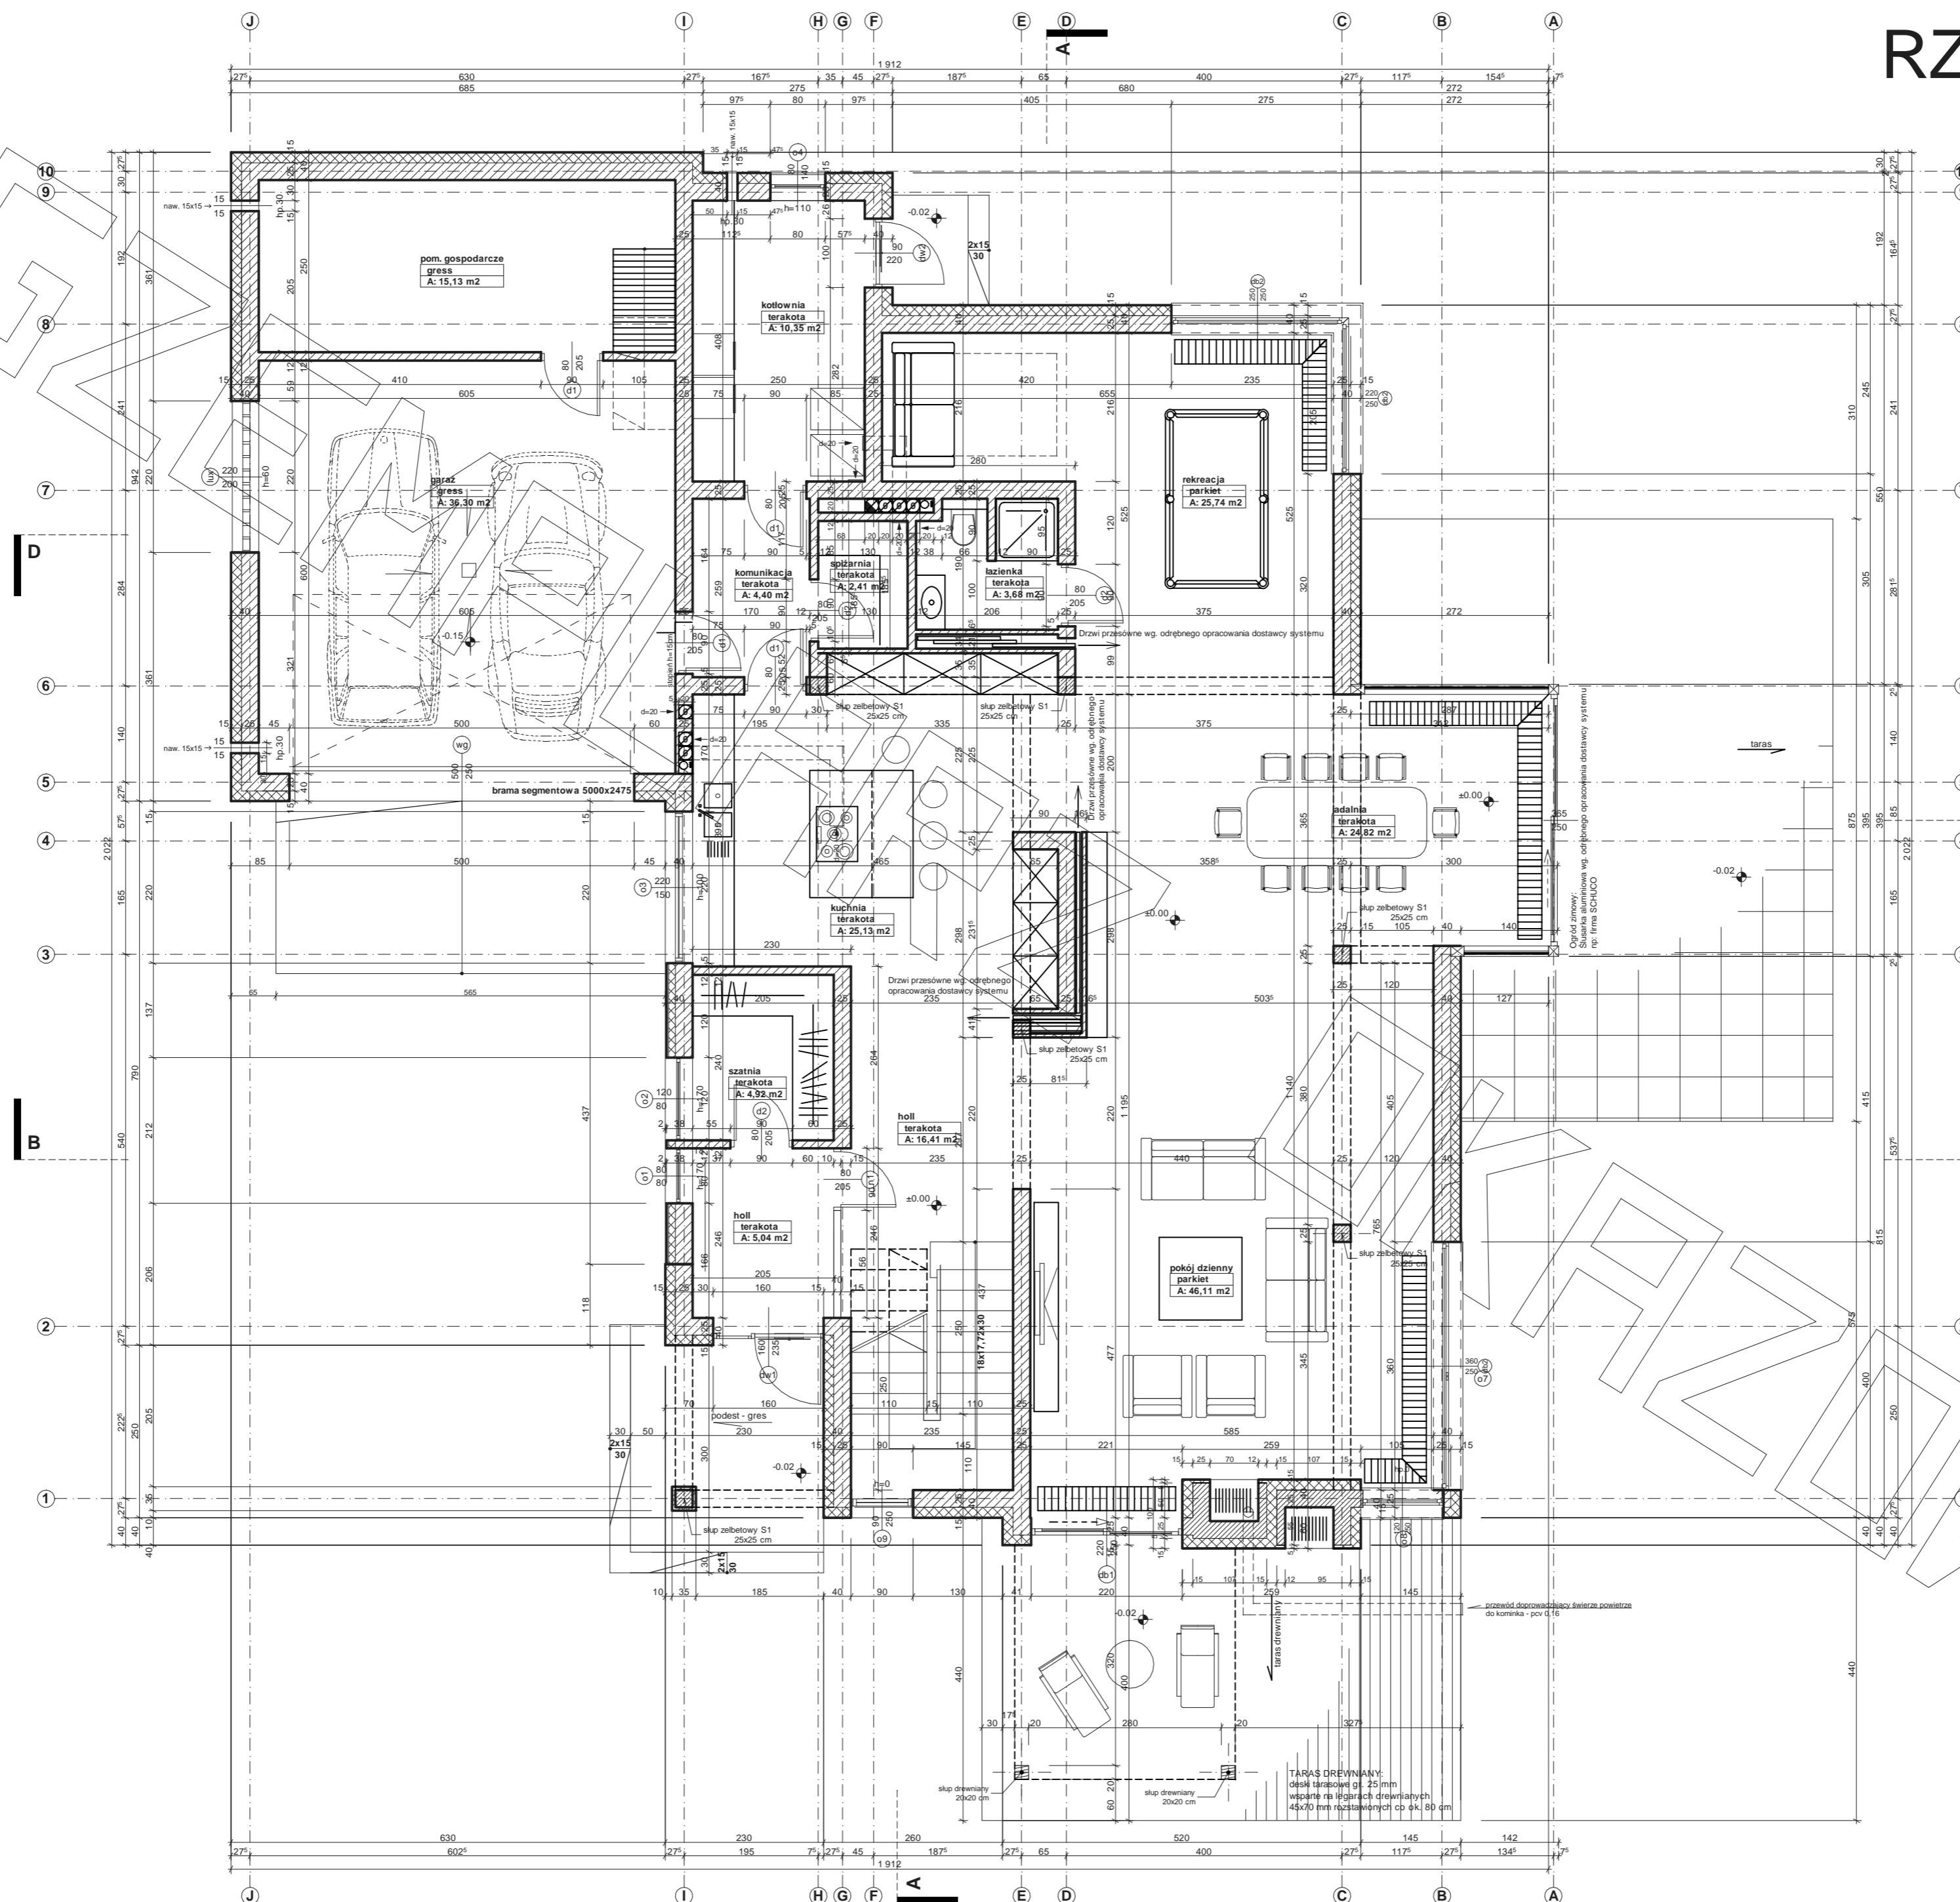


# RZUT PIĘTRA

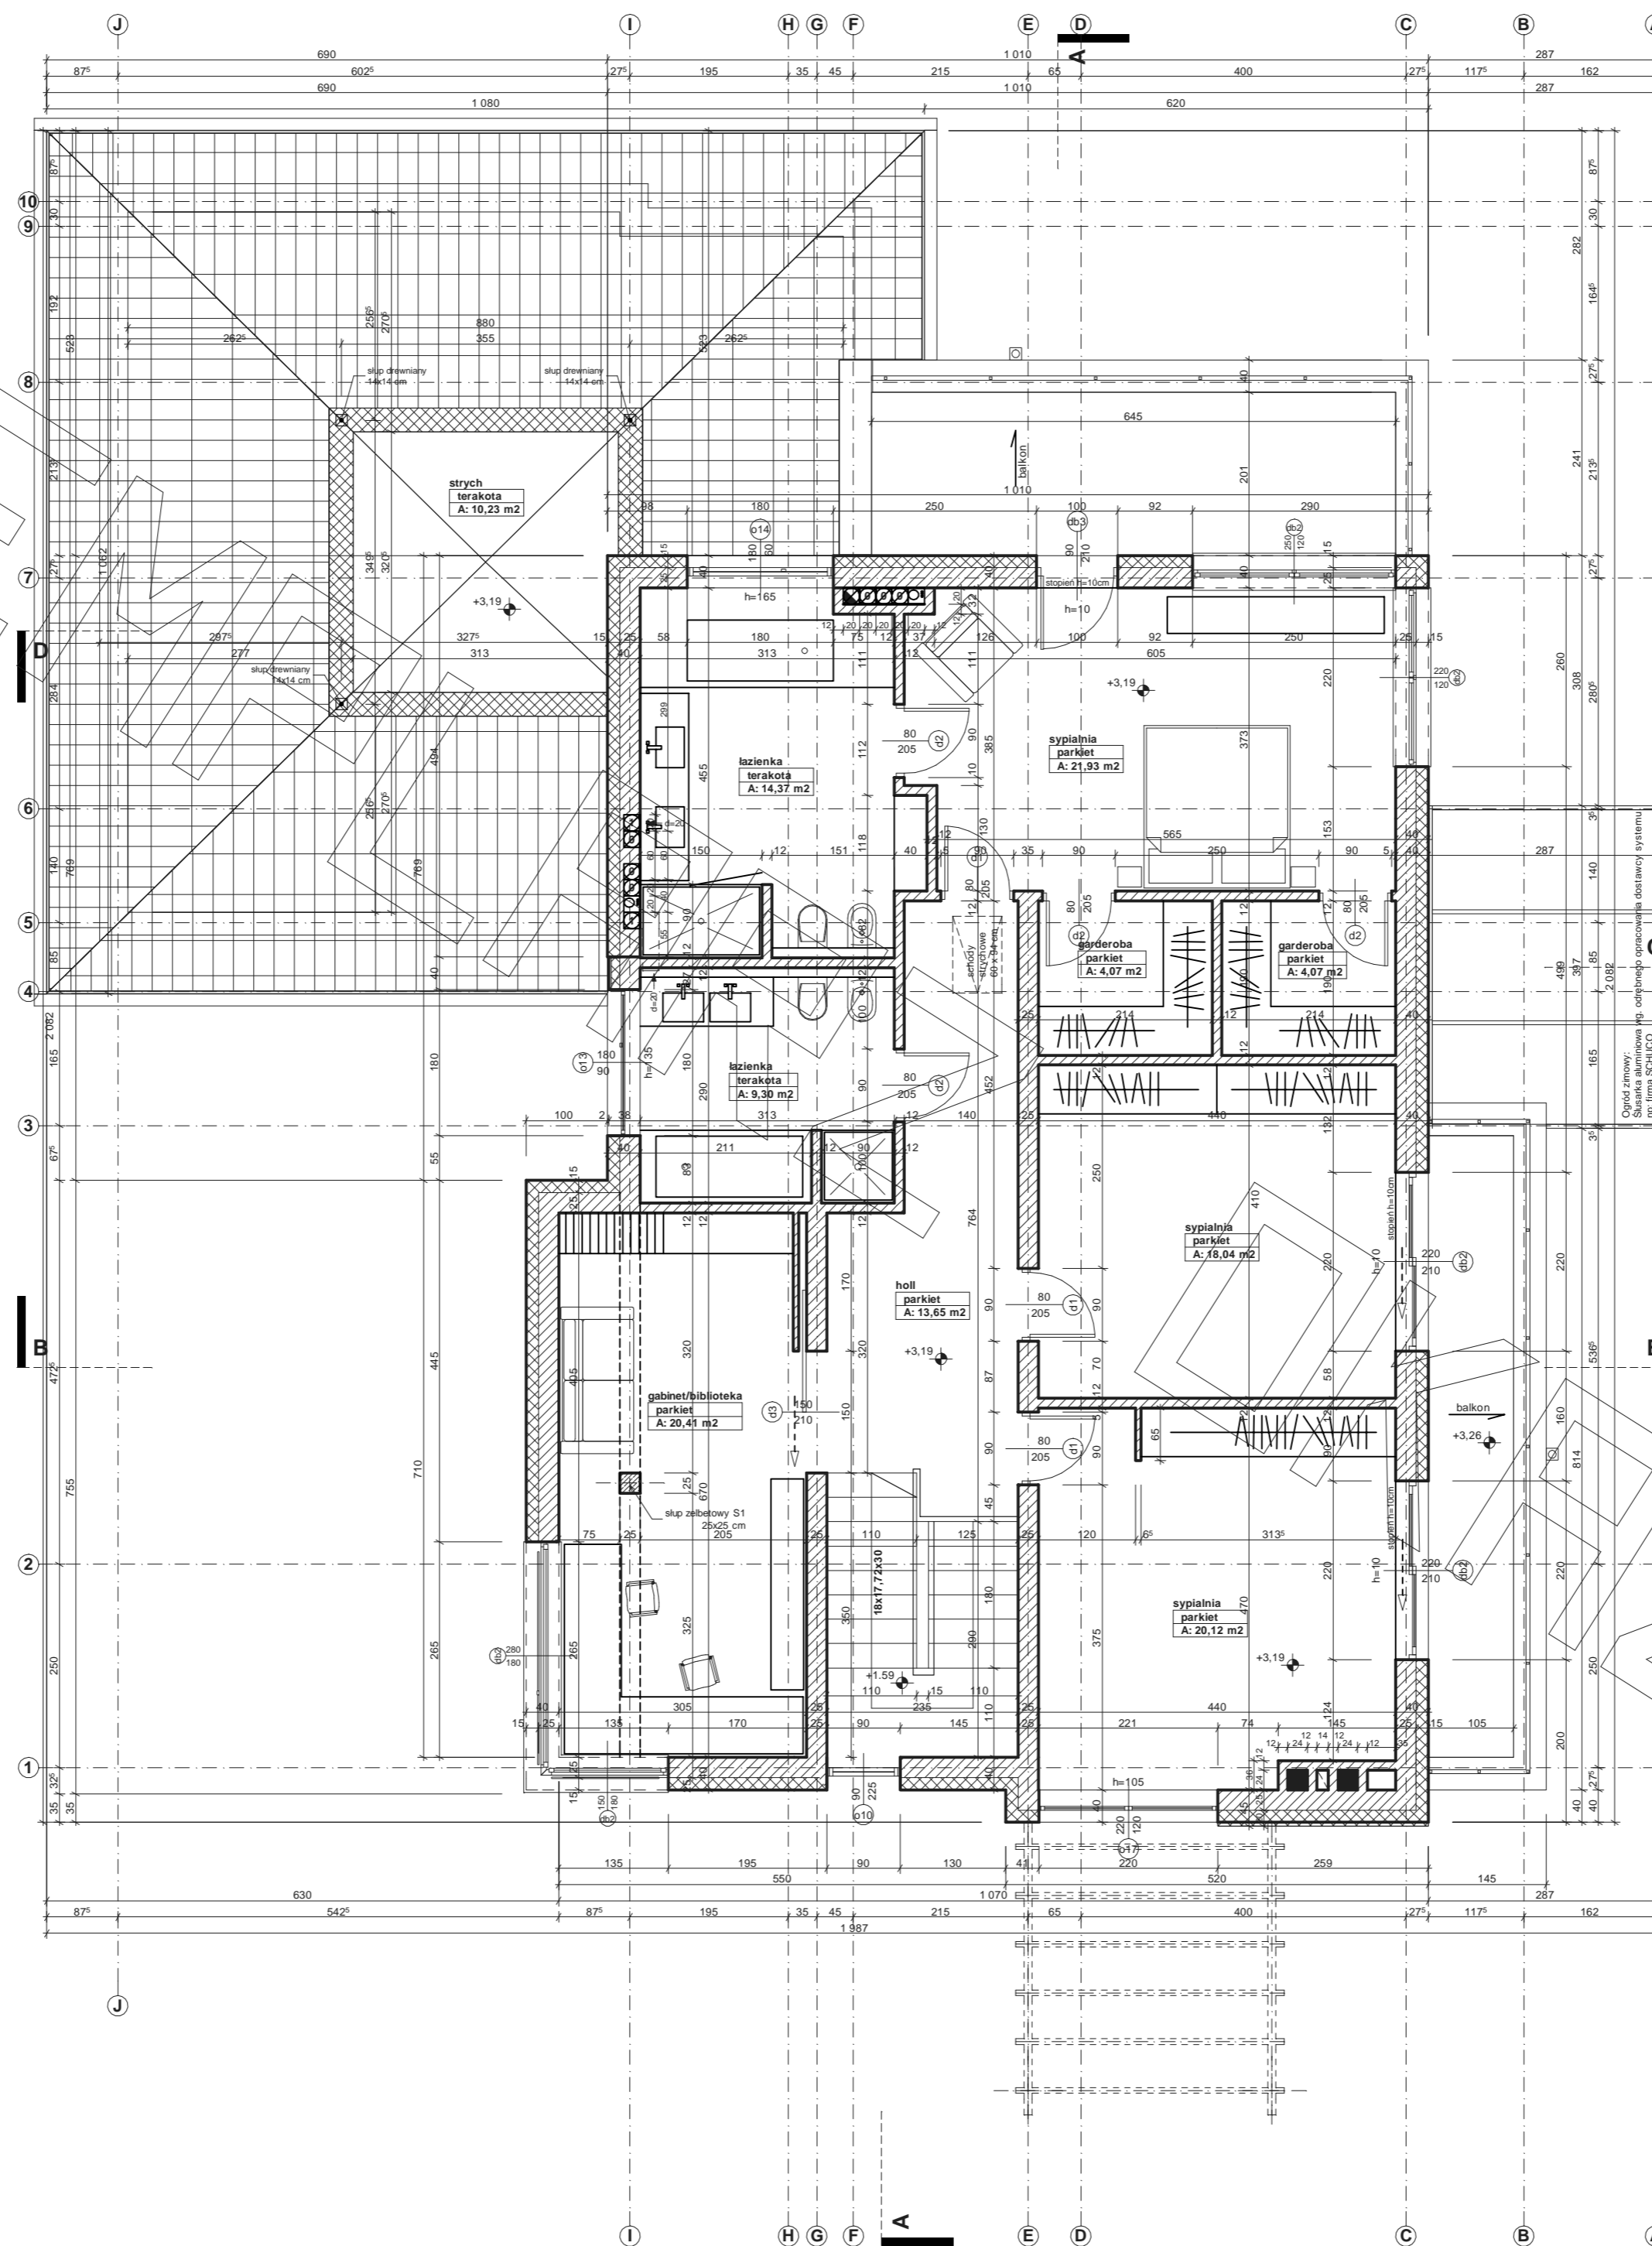


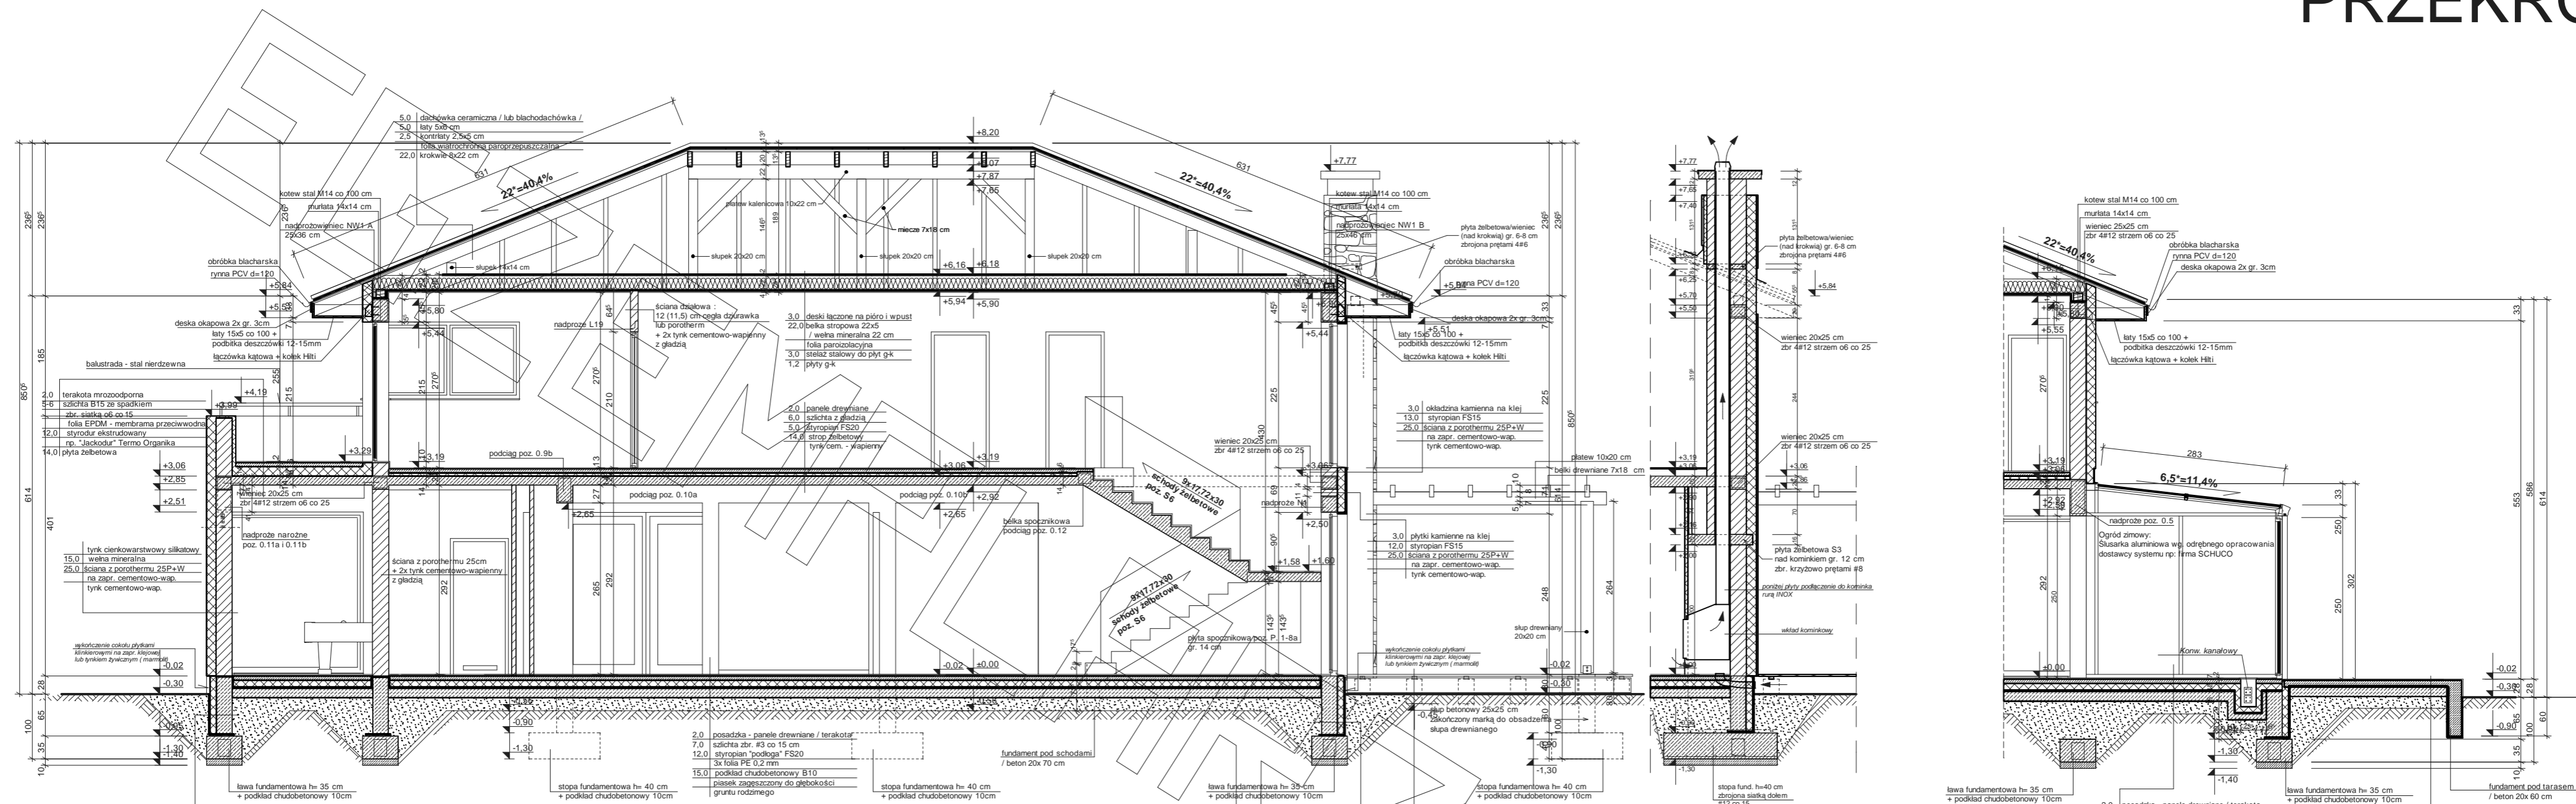





elevacja frontowa:

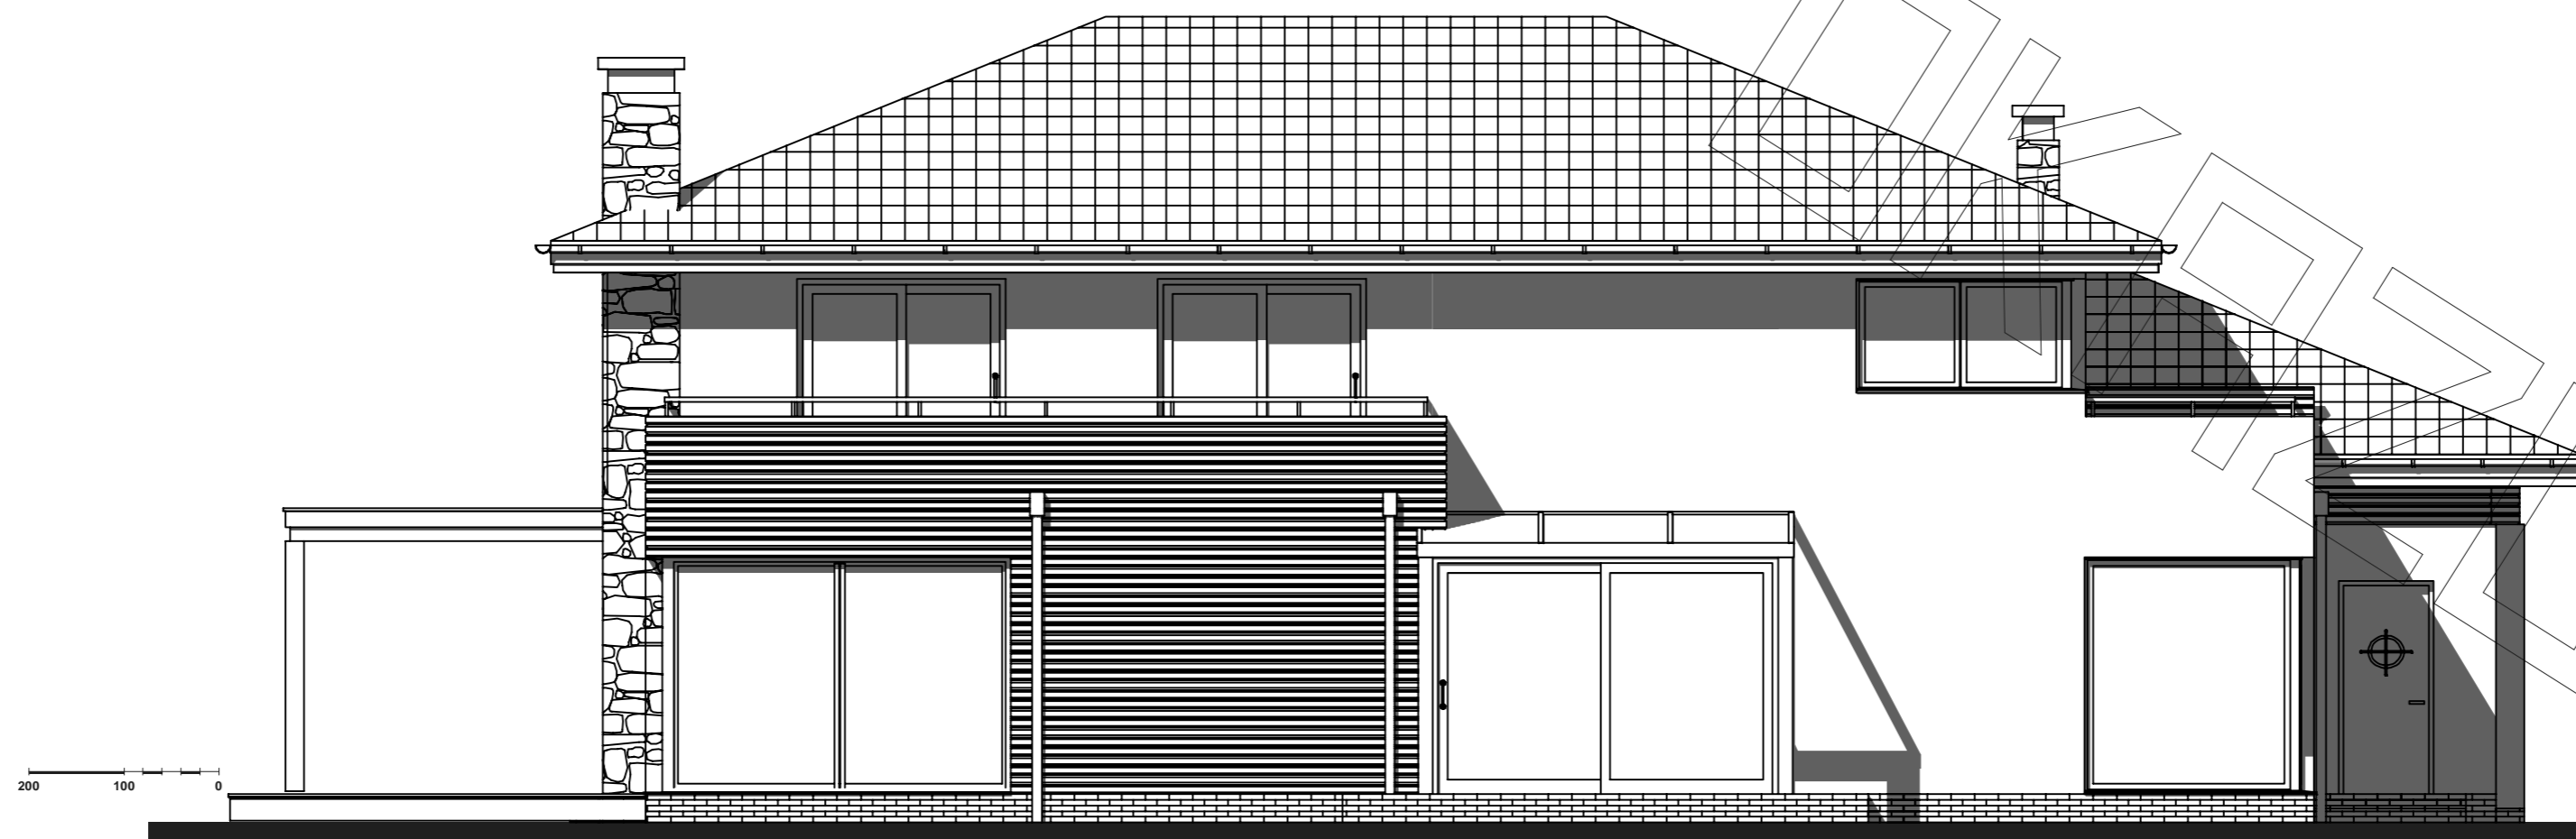

elevacja boczna:

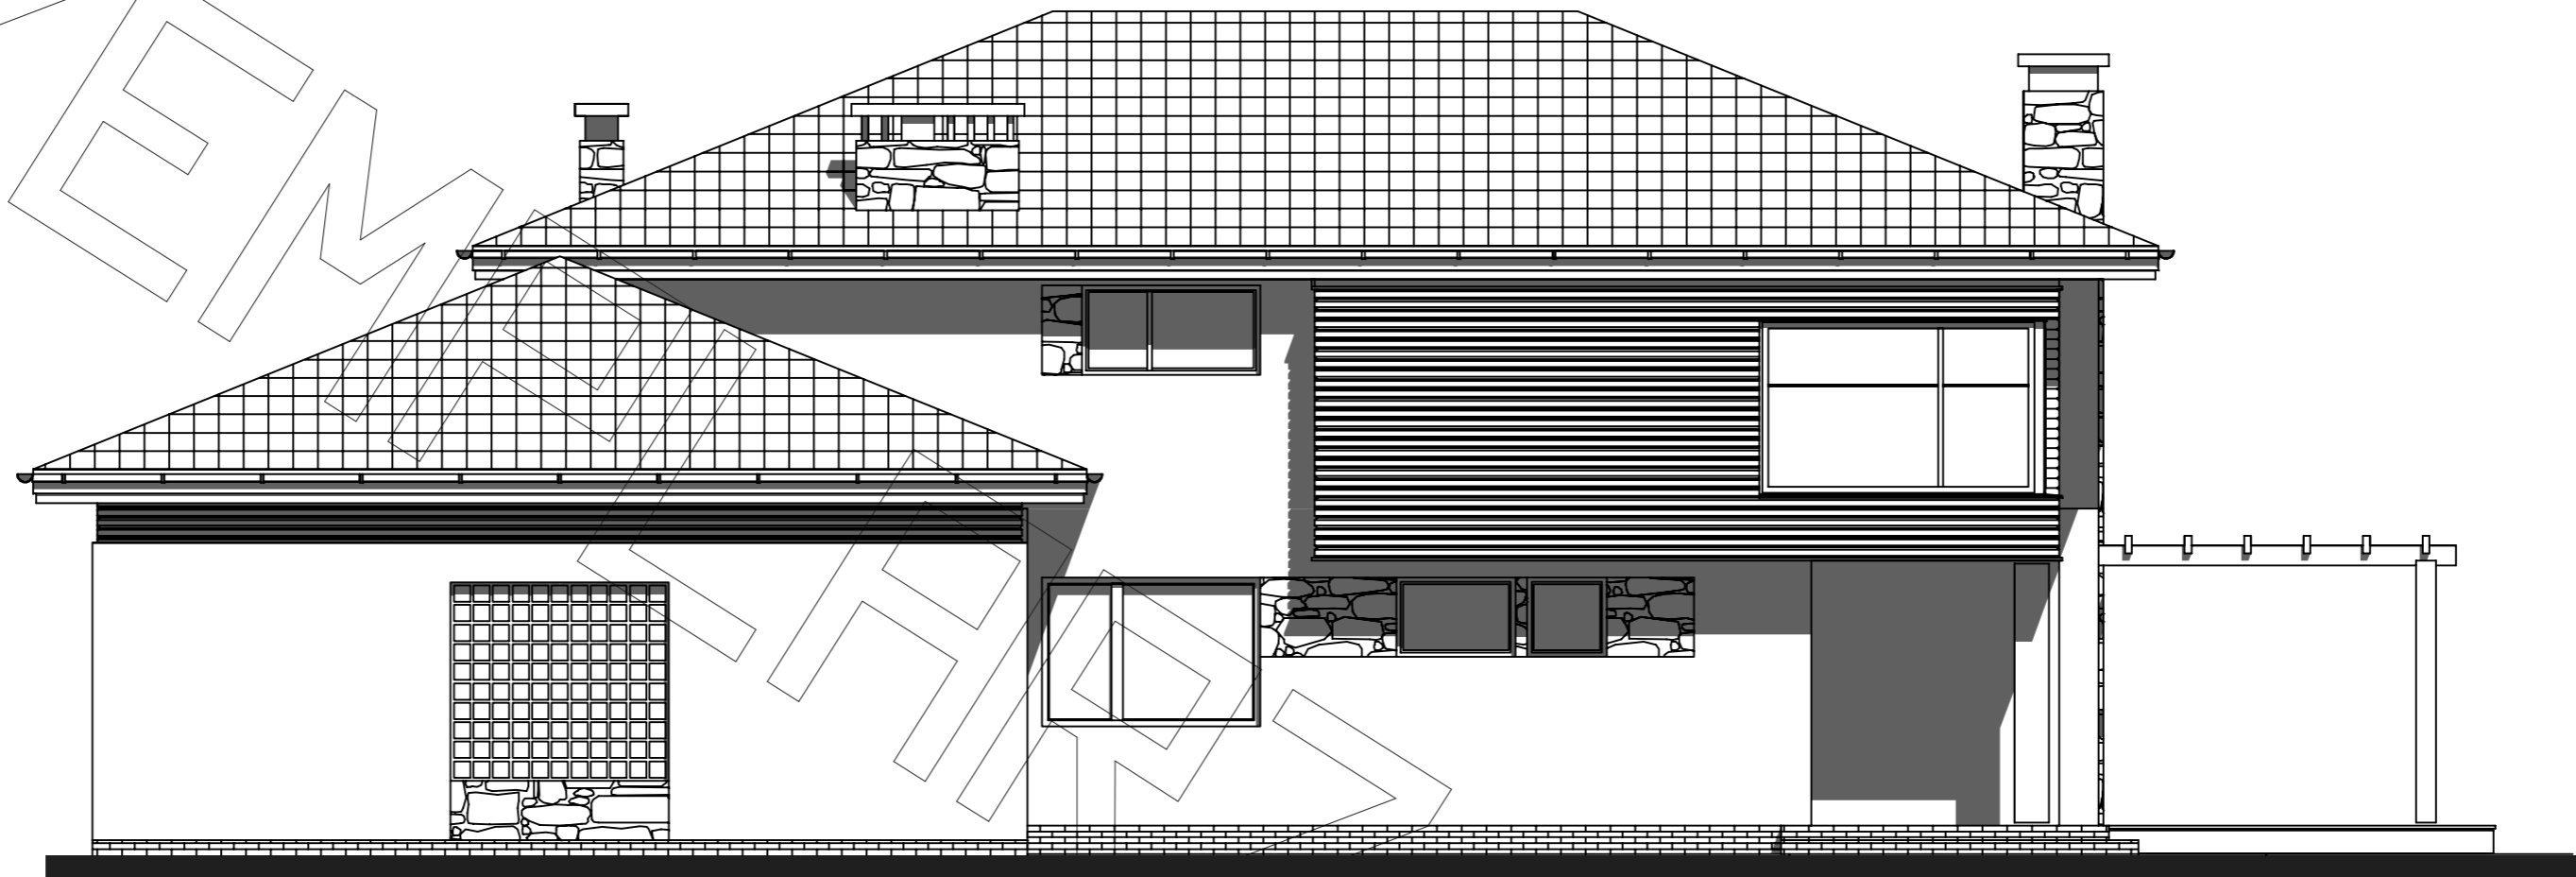

elewacja boczna:

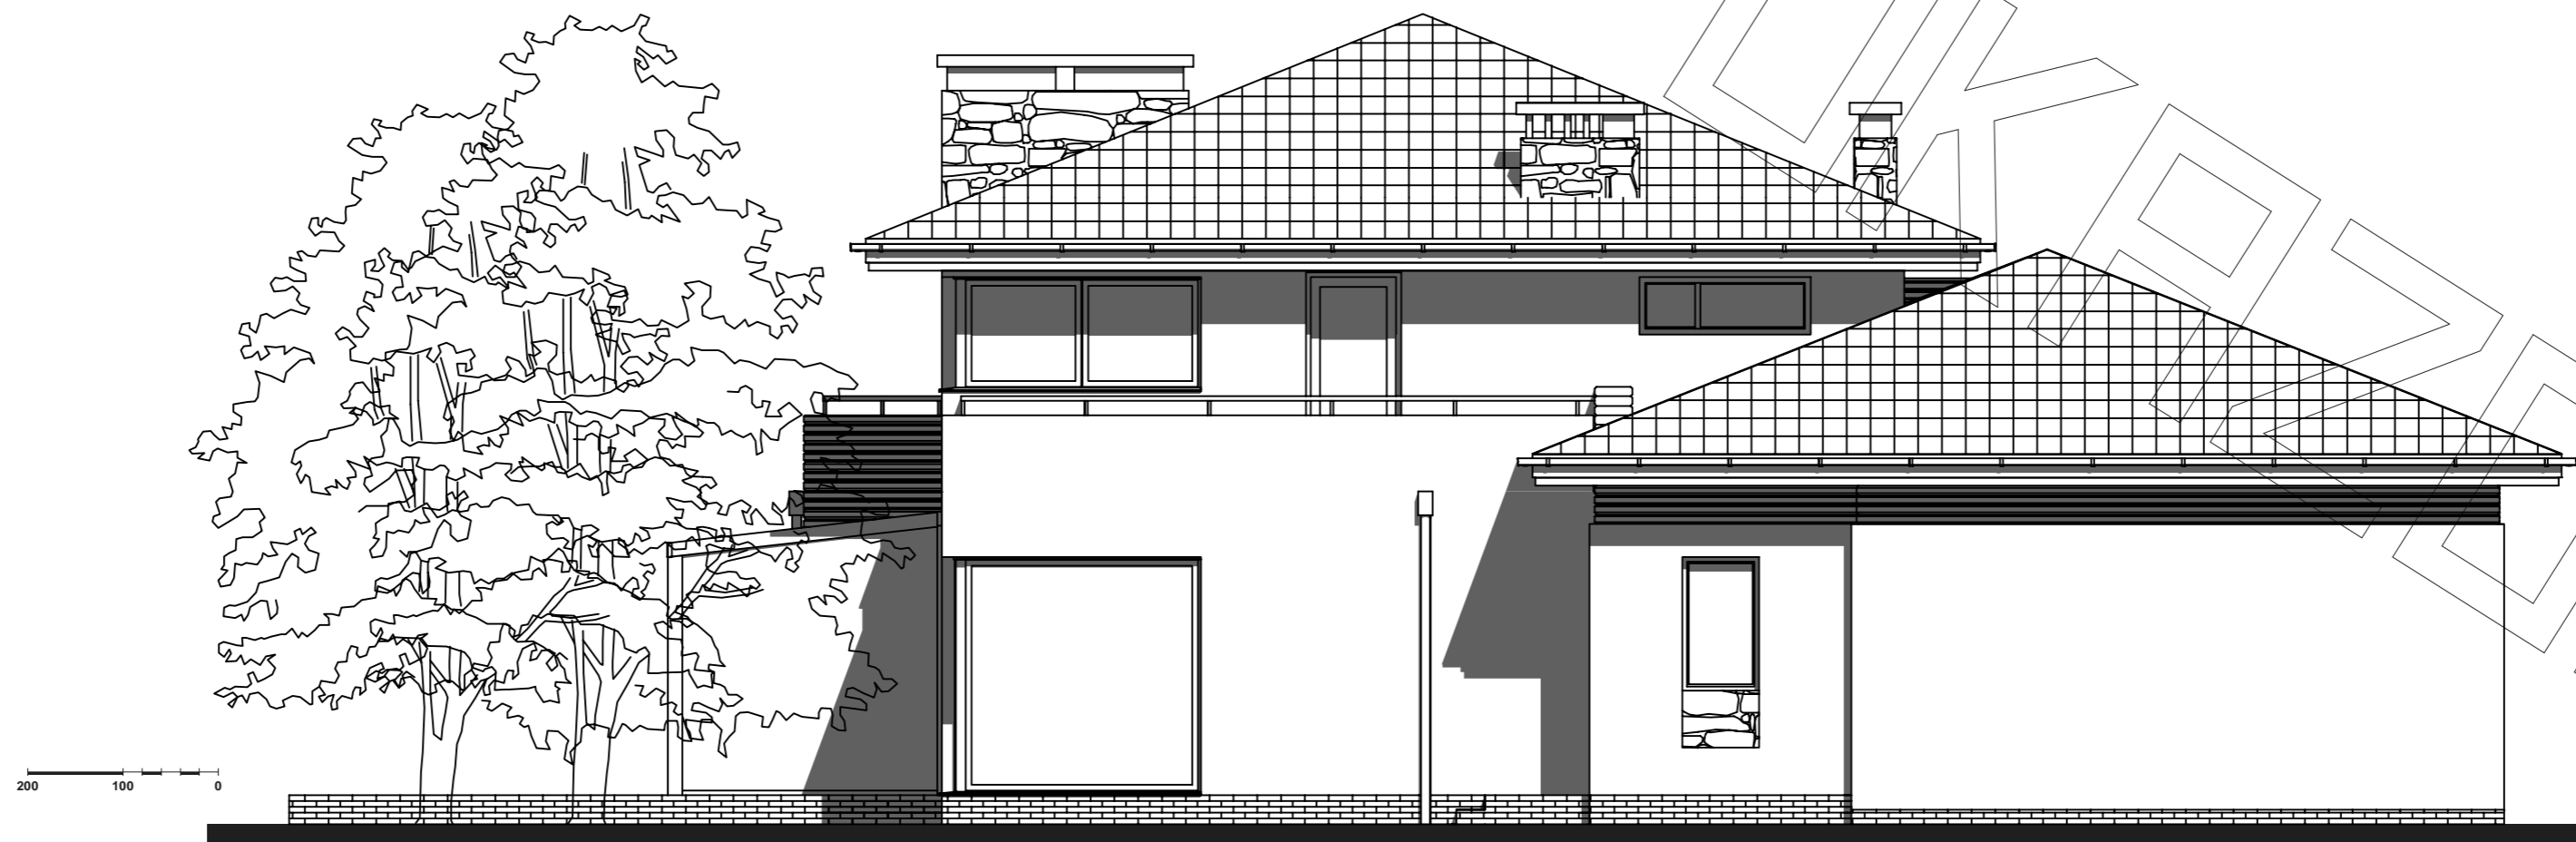

elewacja tylna: