





RZUT PARTERU

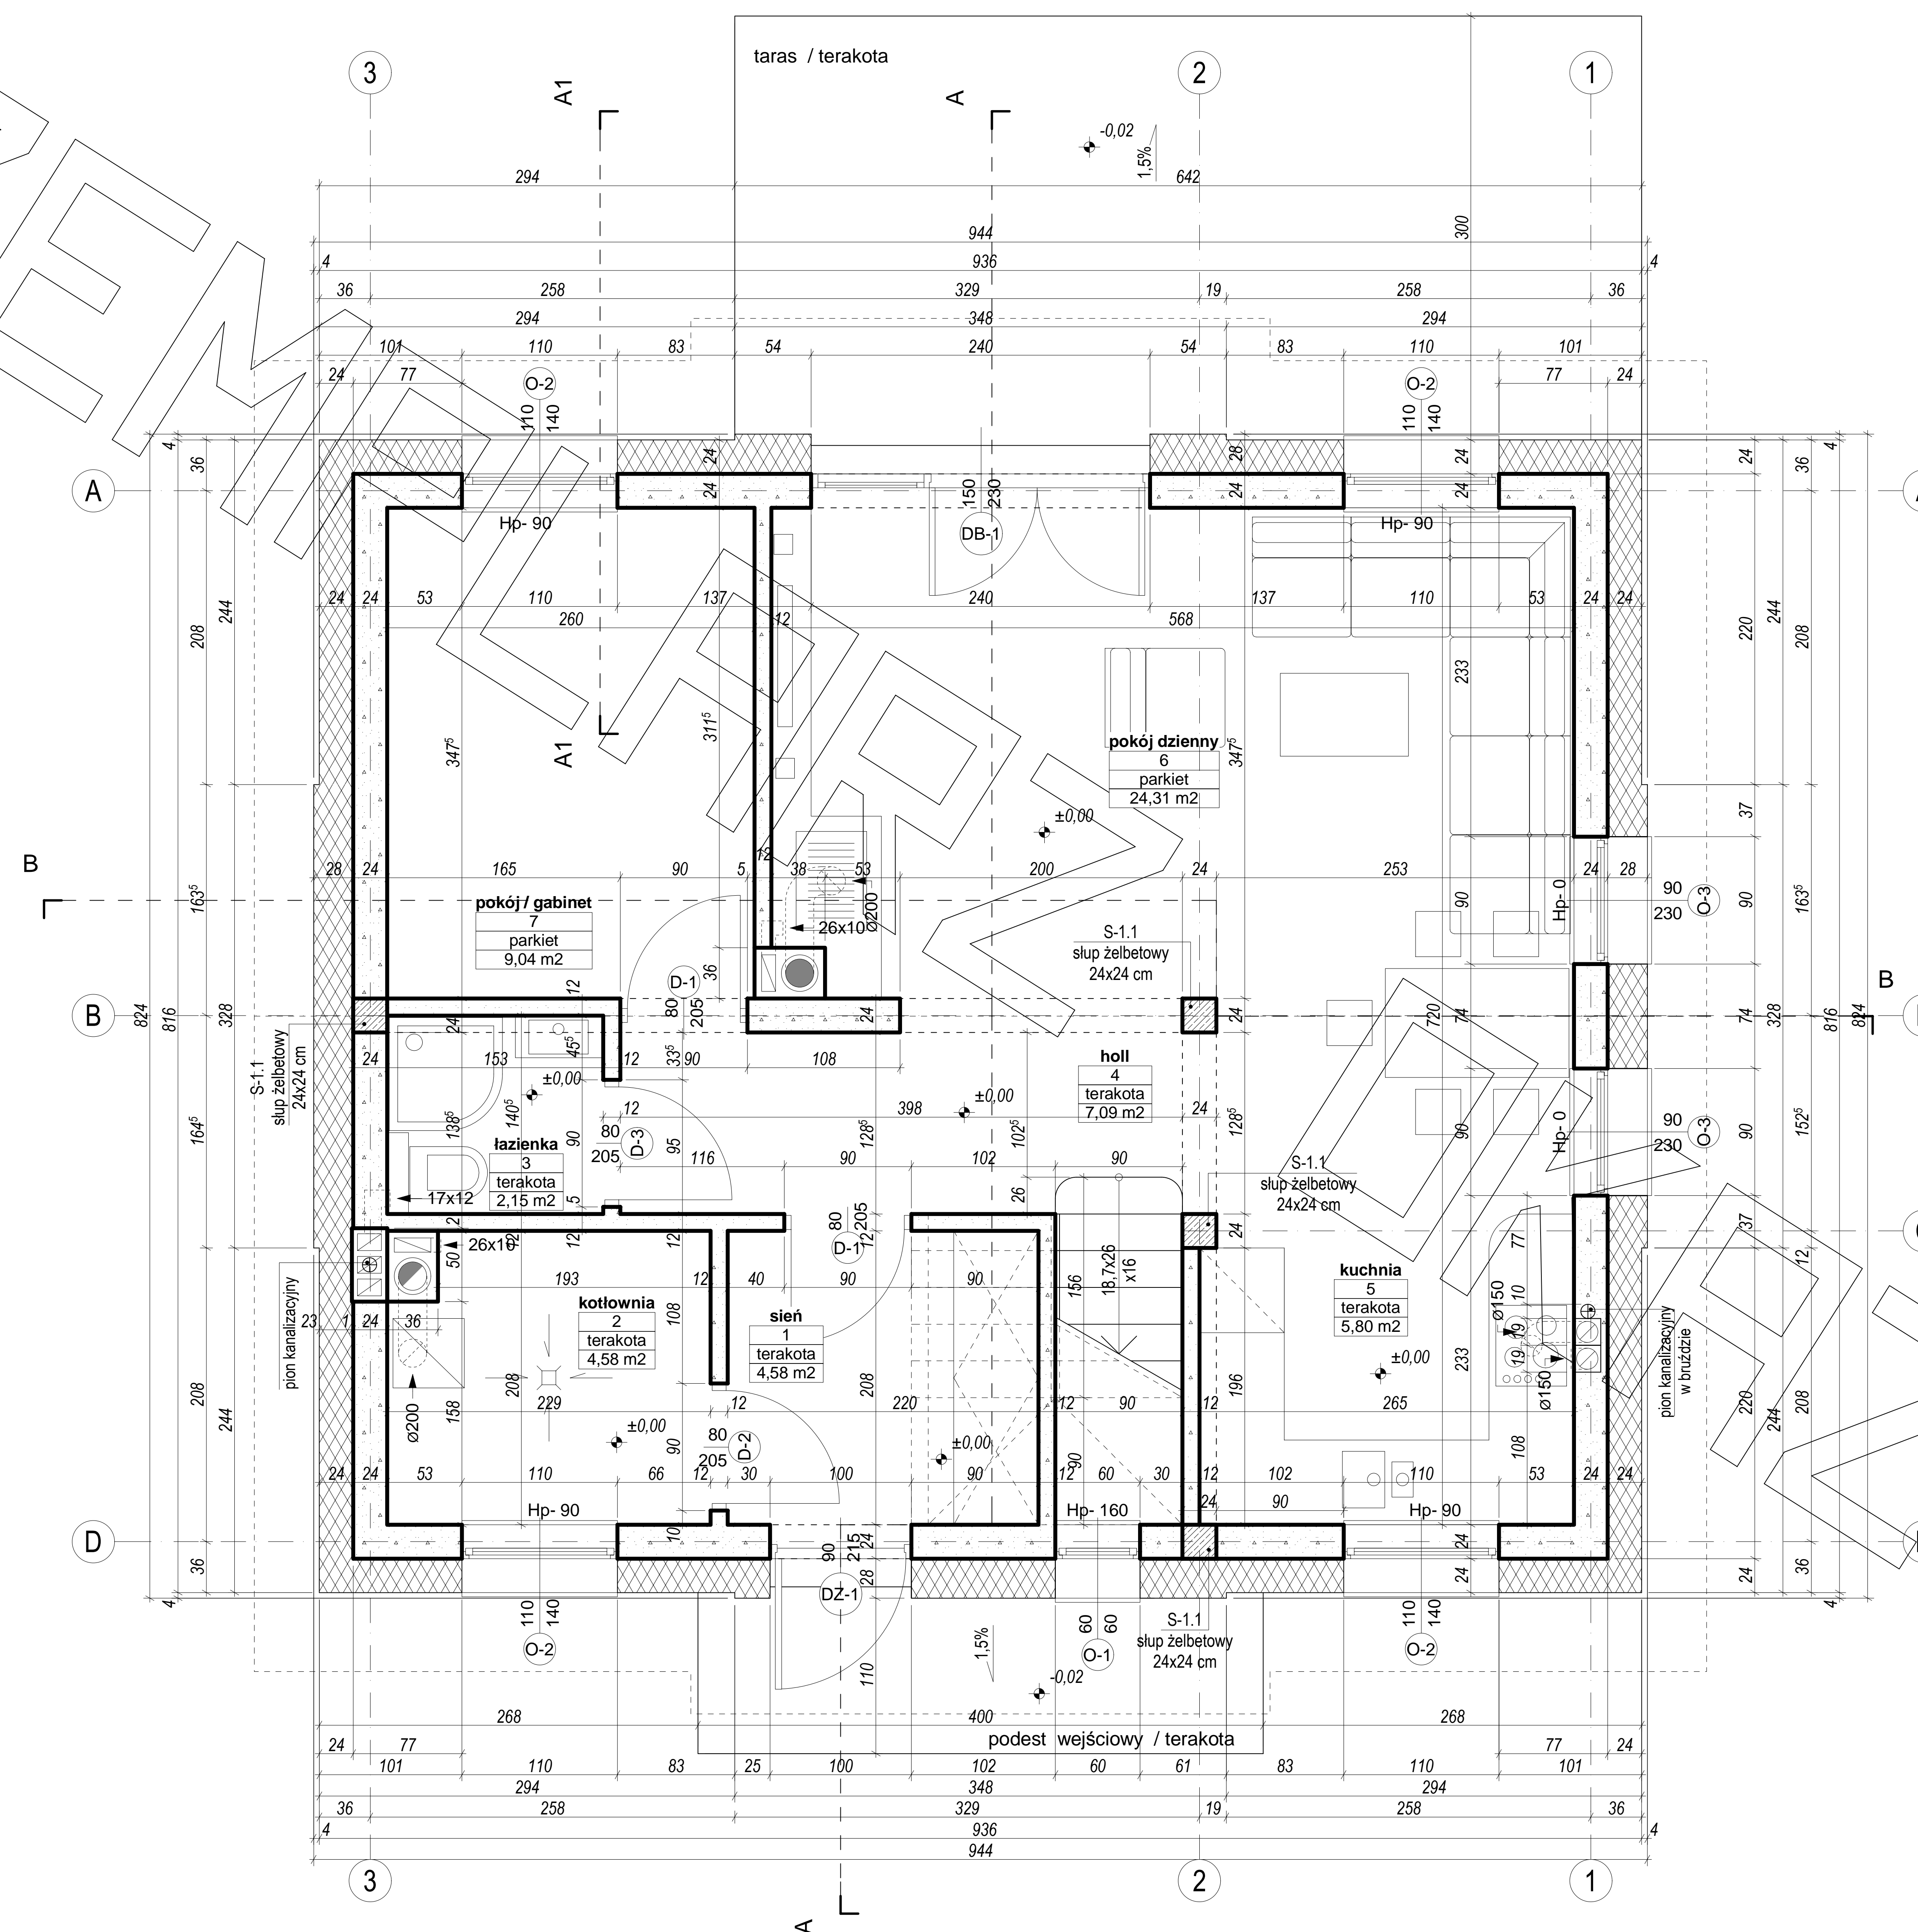


RZUT PODDASZA

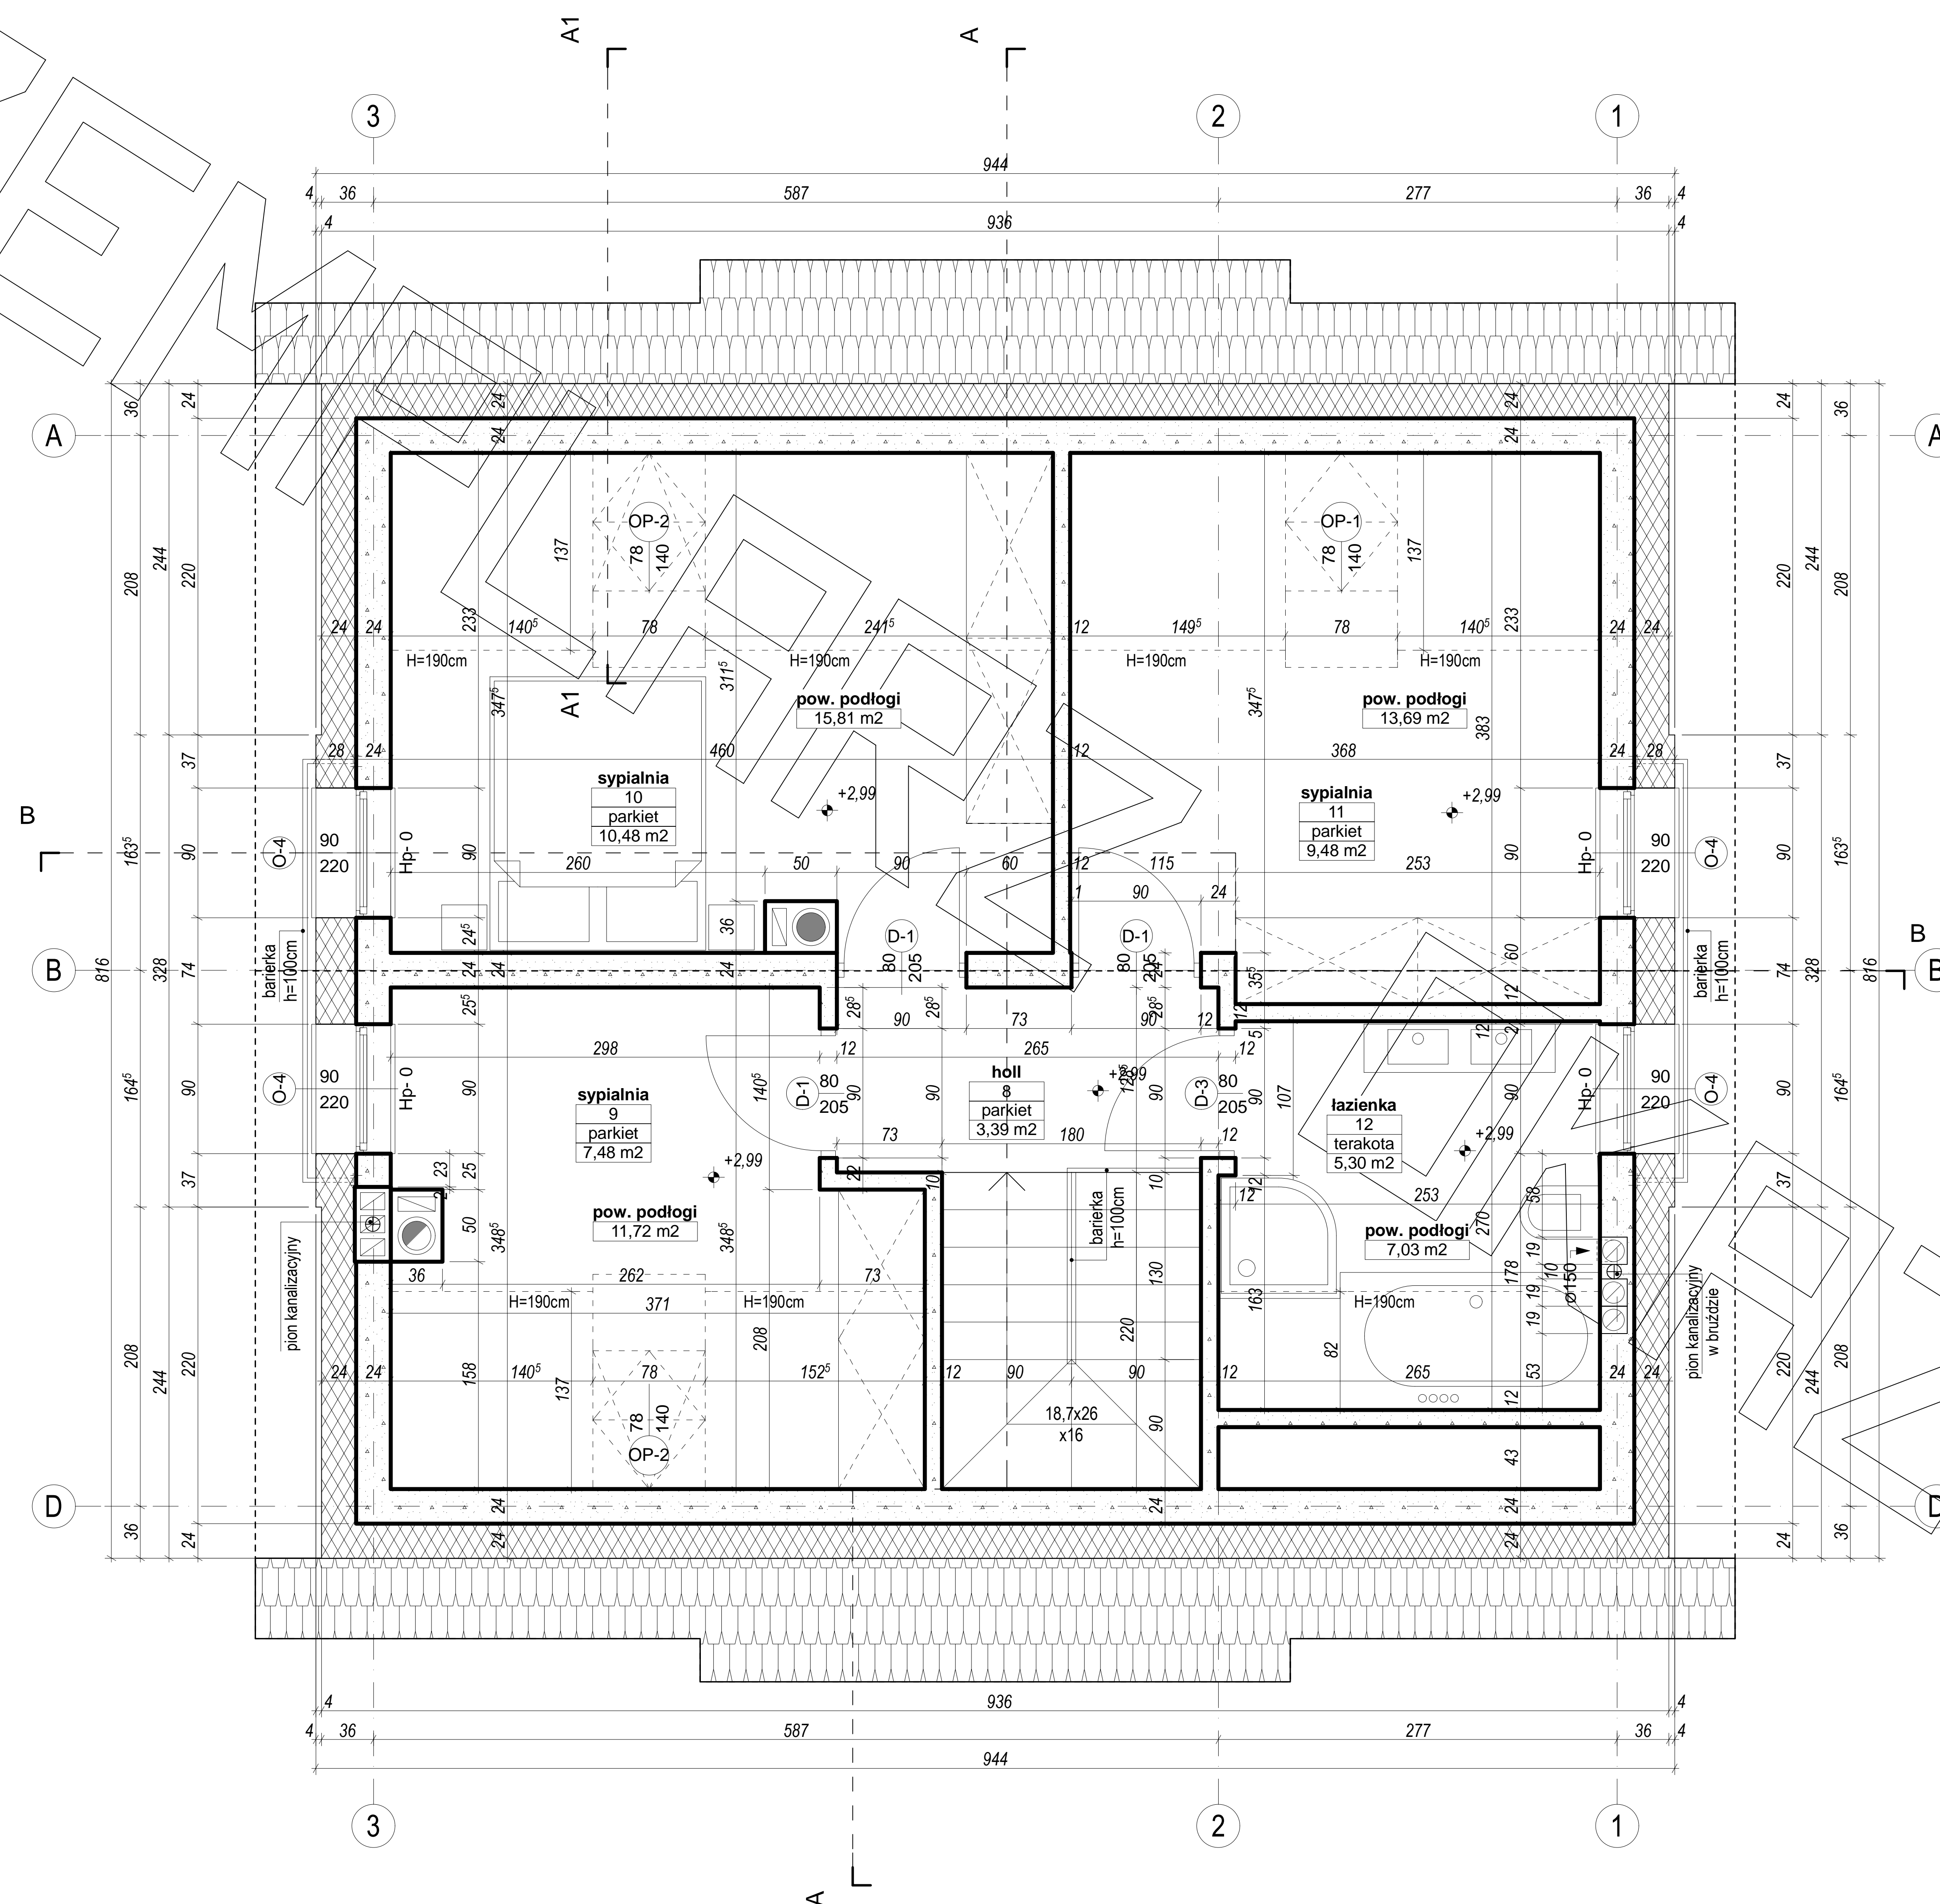

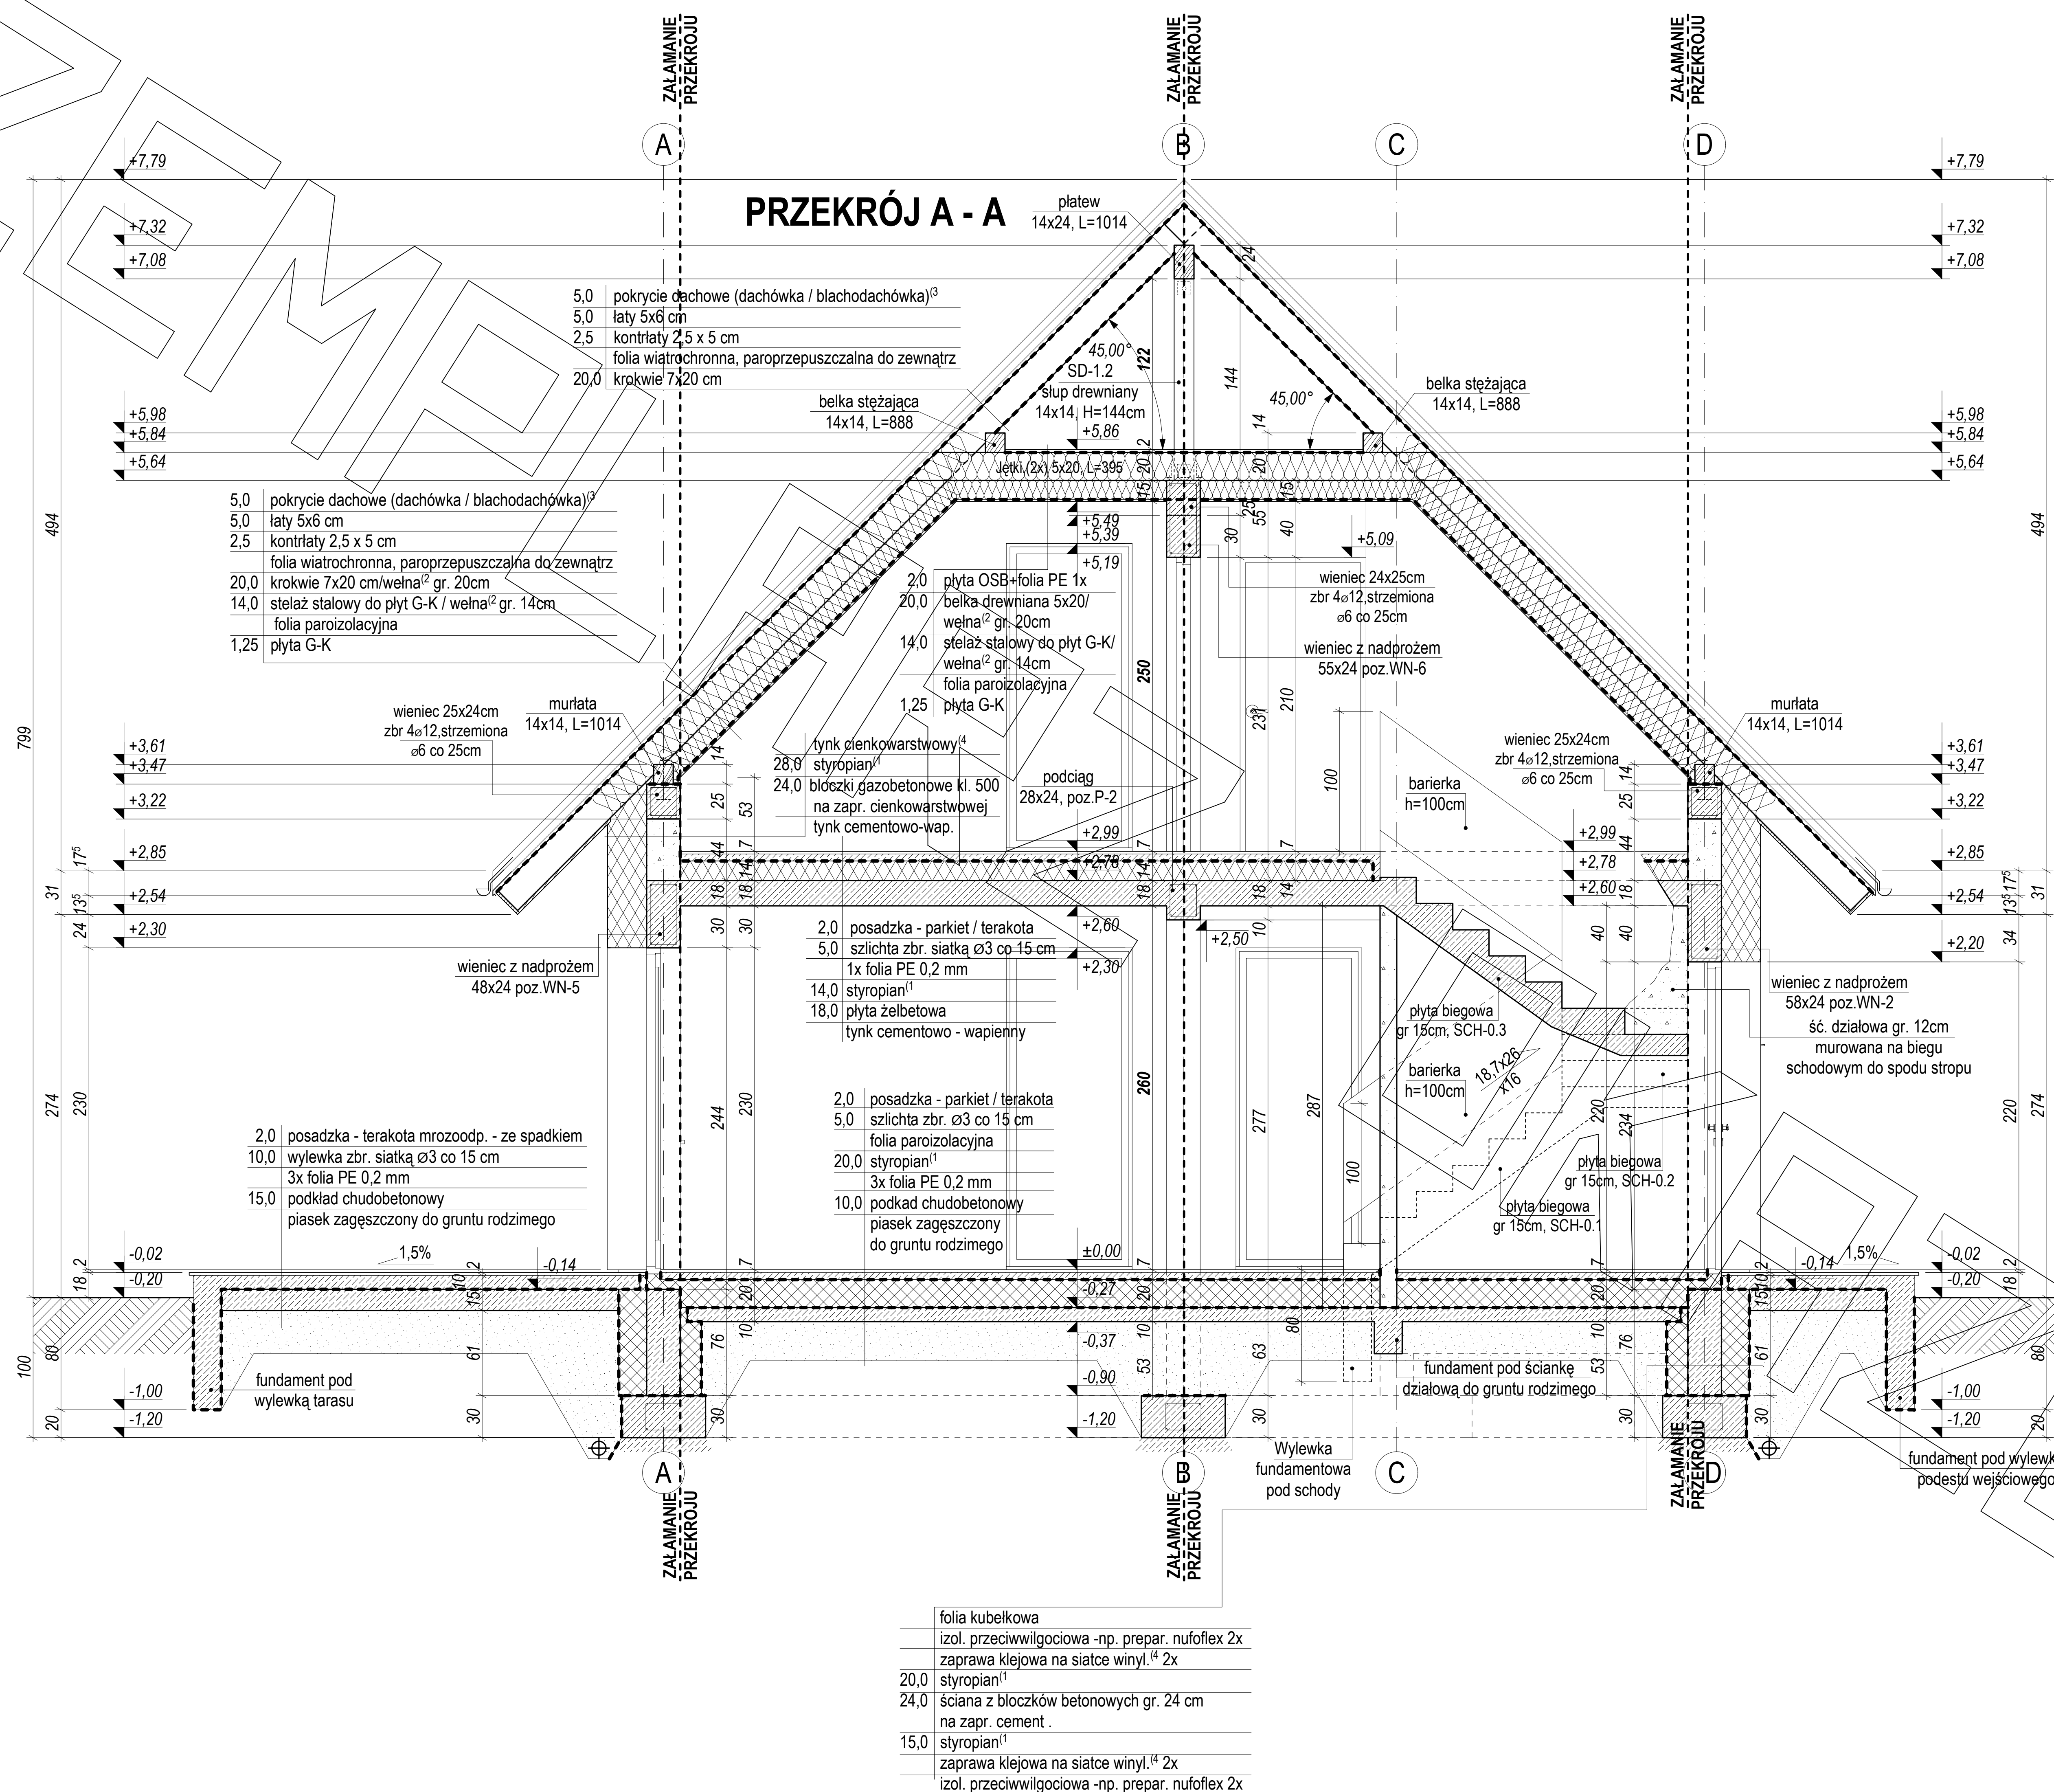


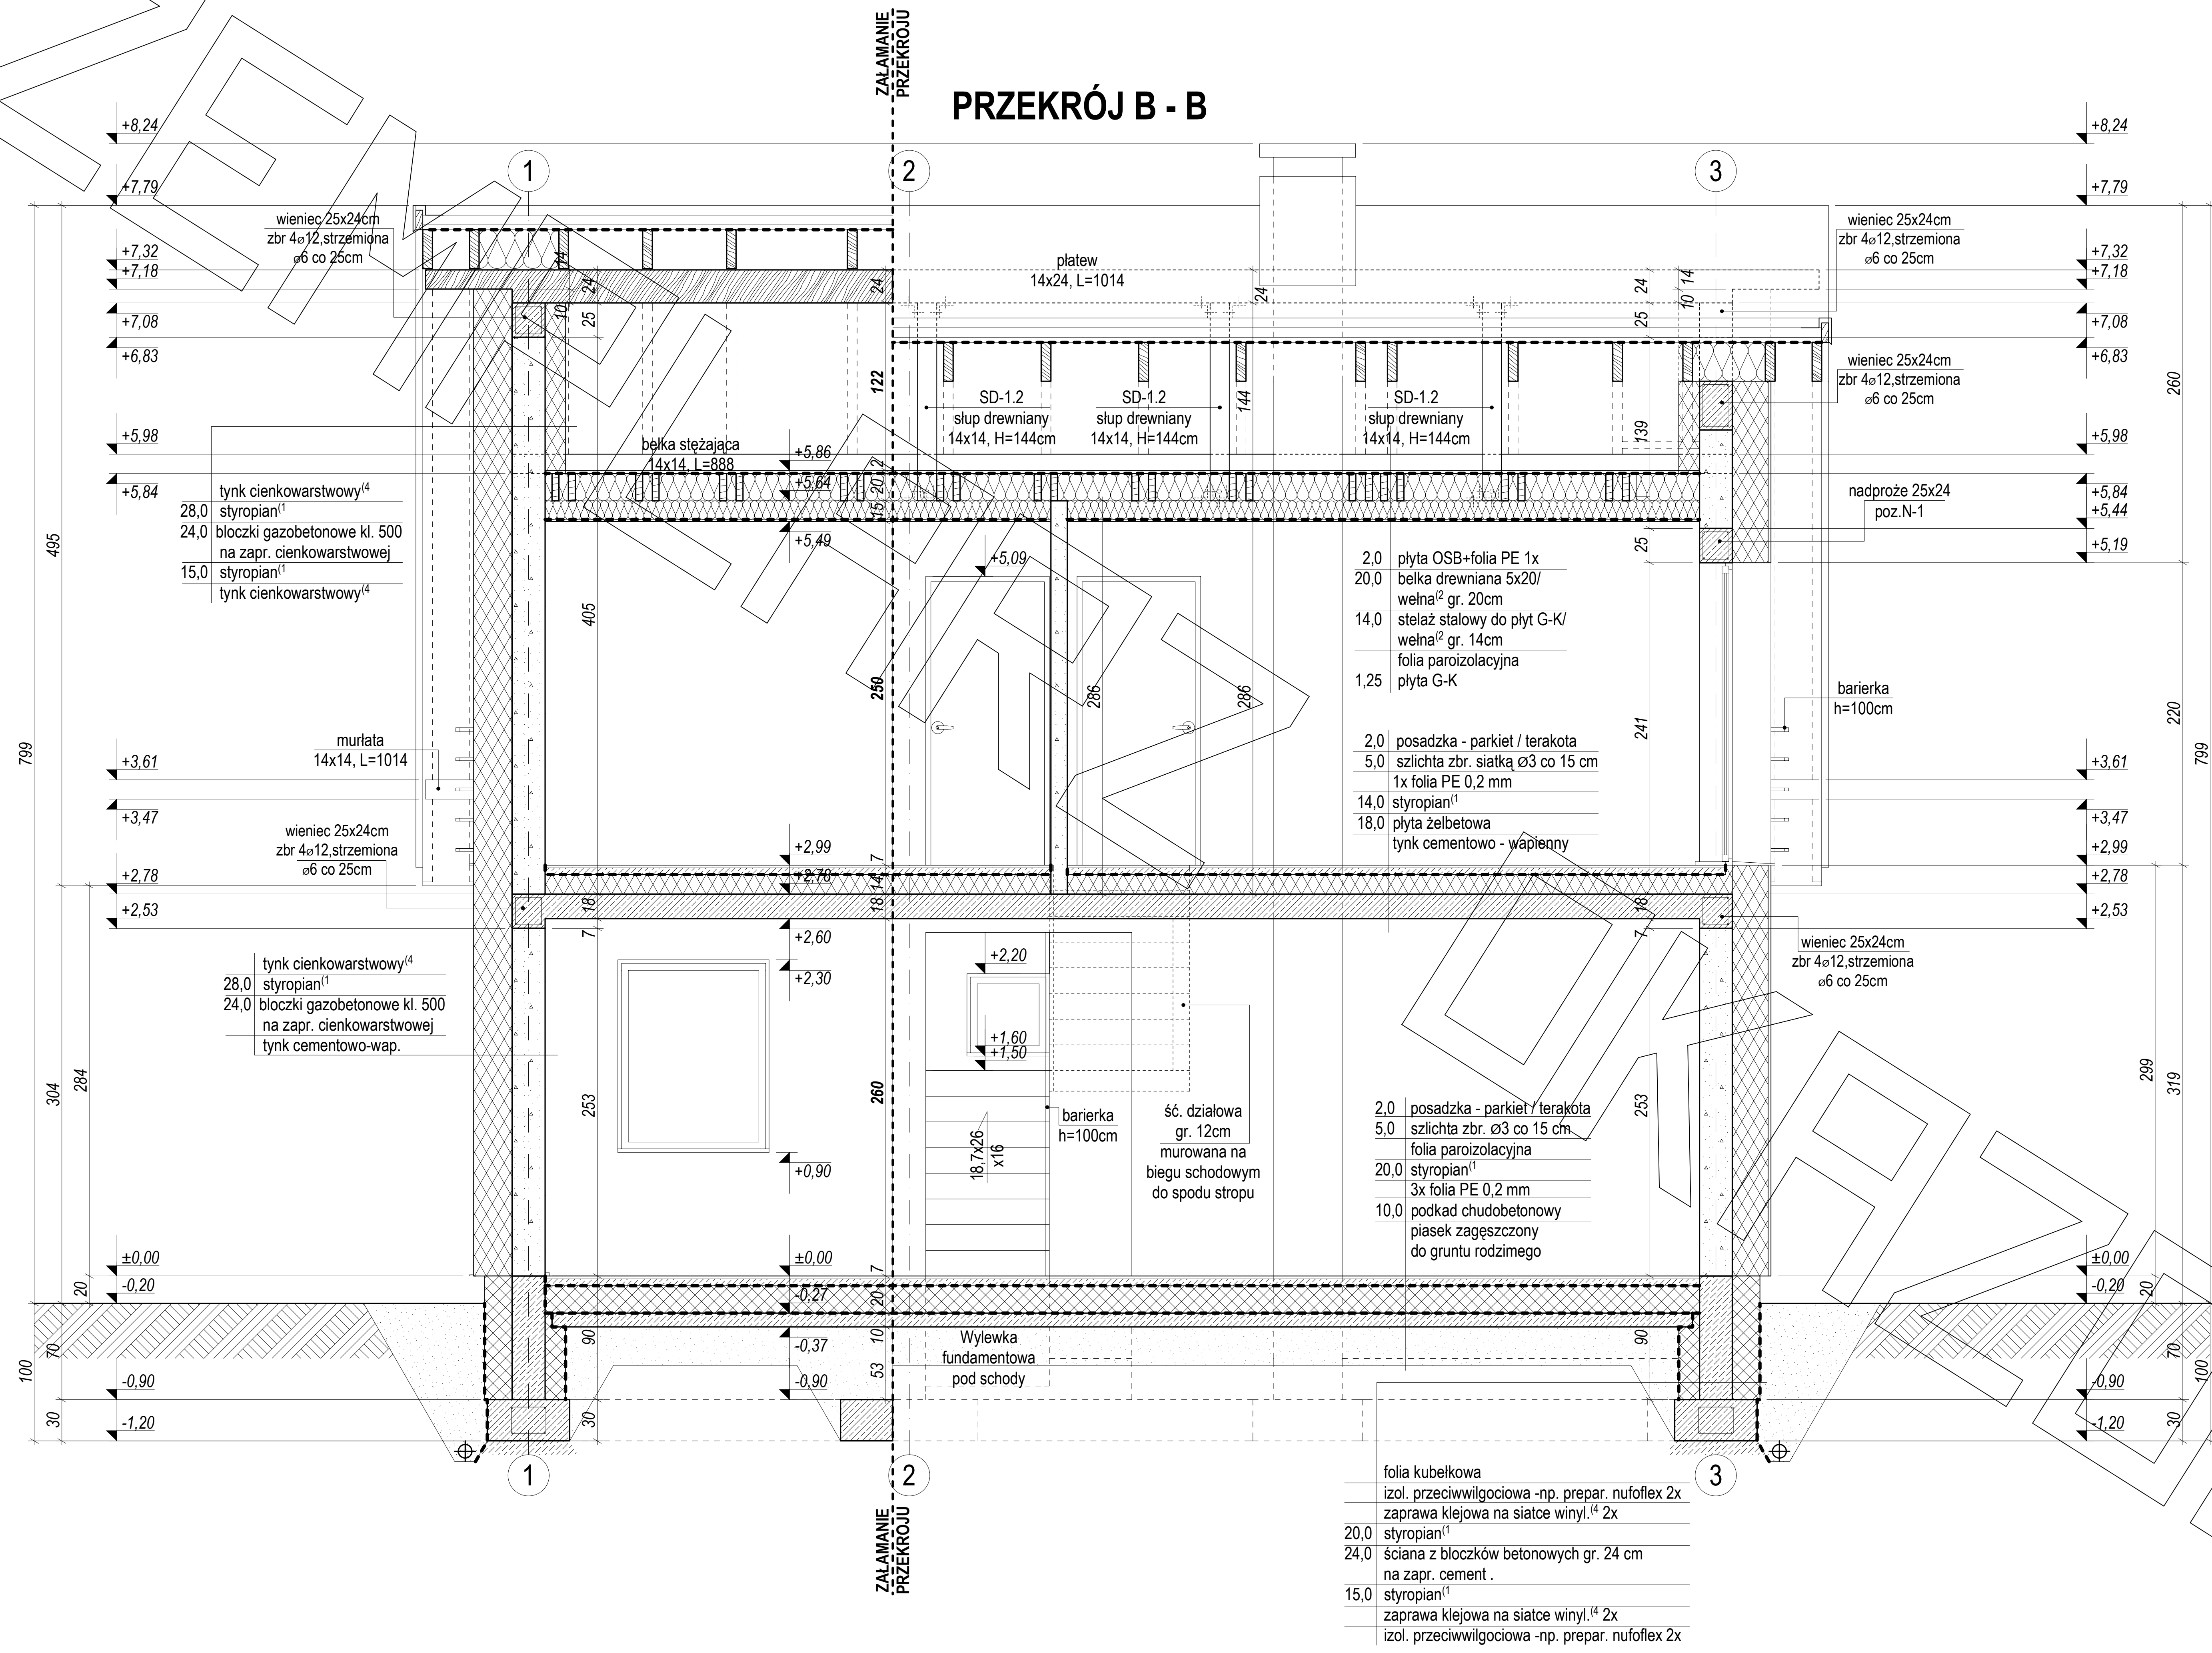


ELEWACJE

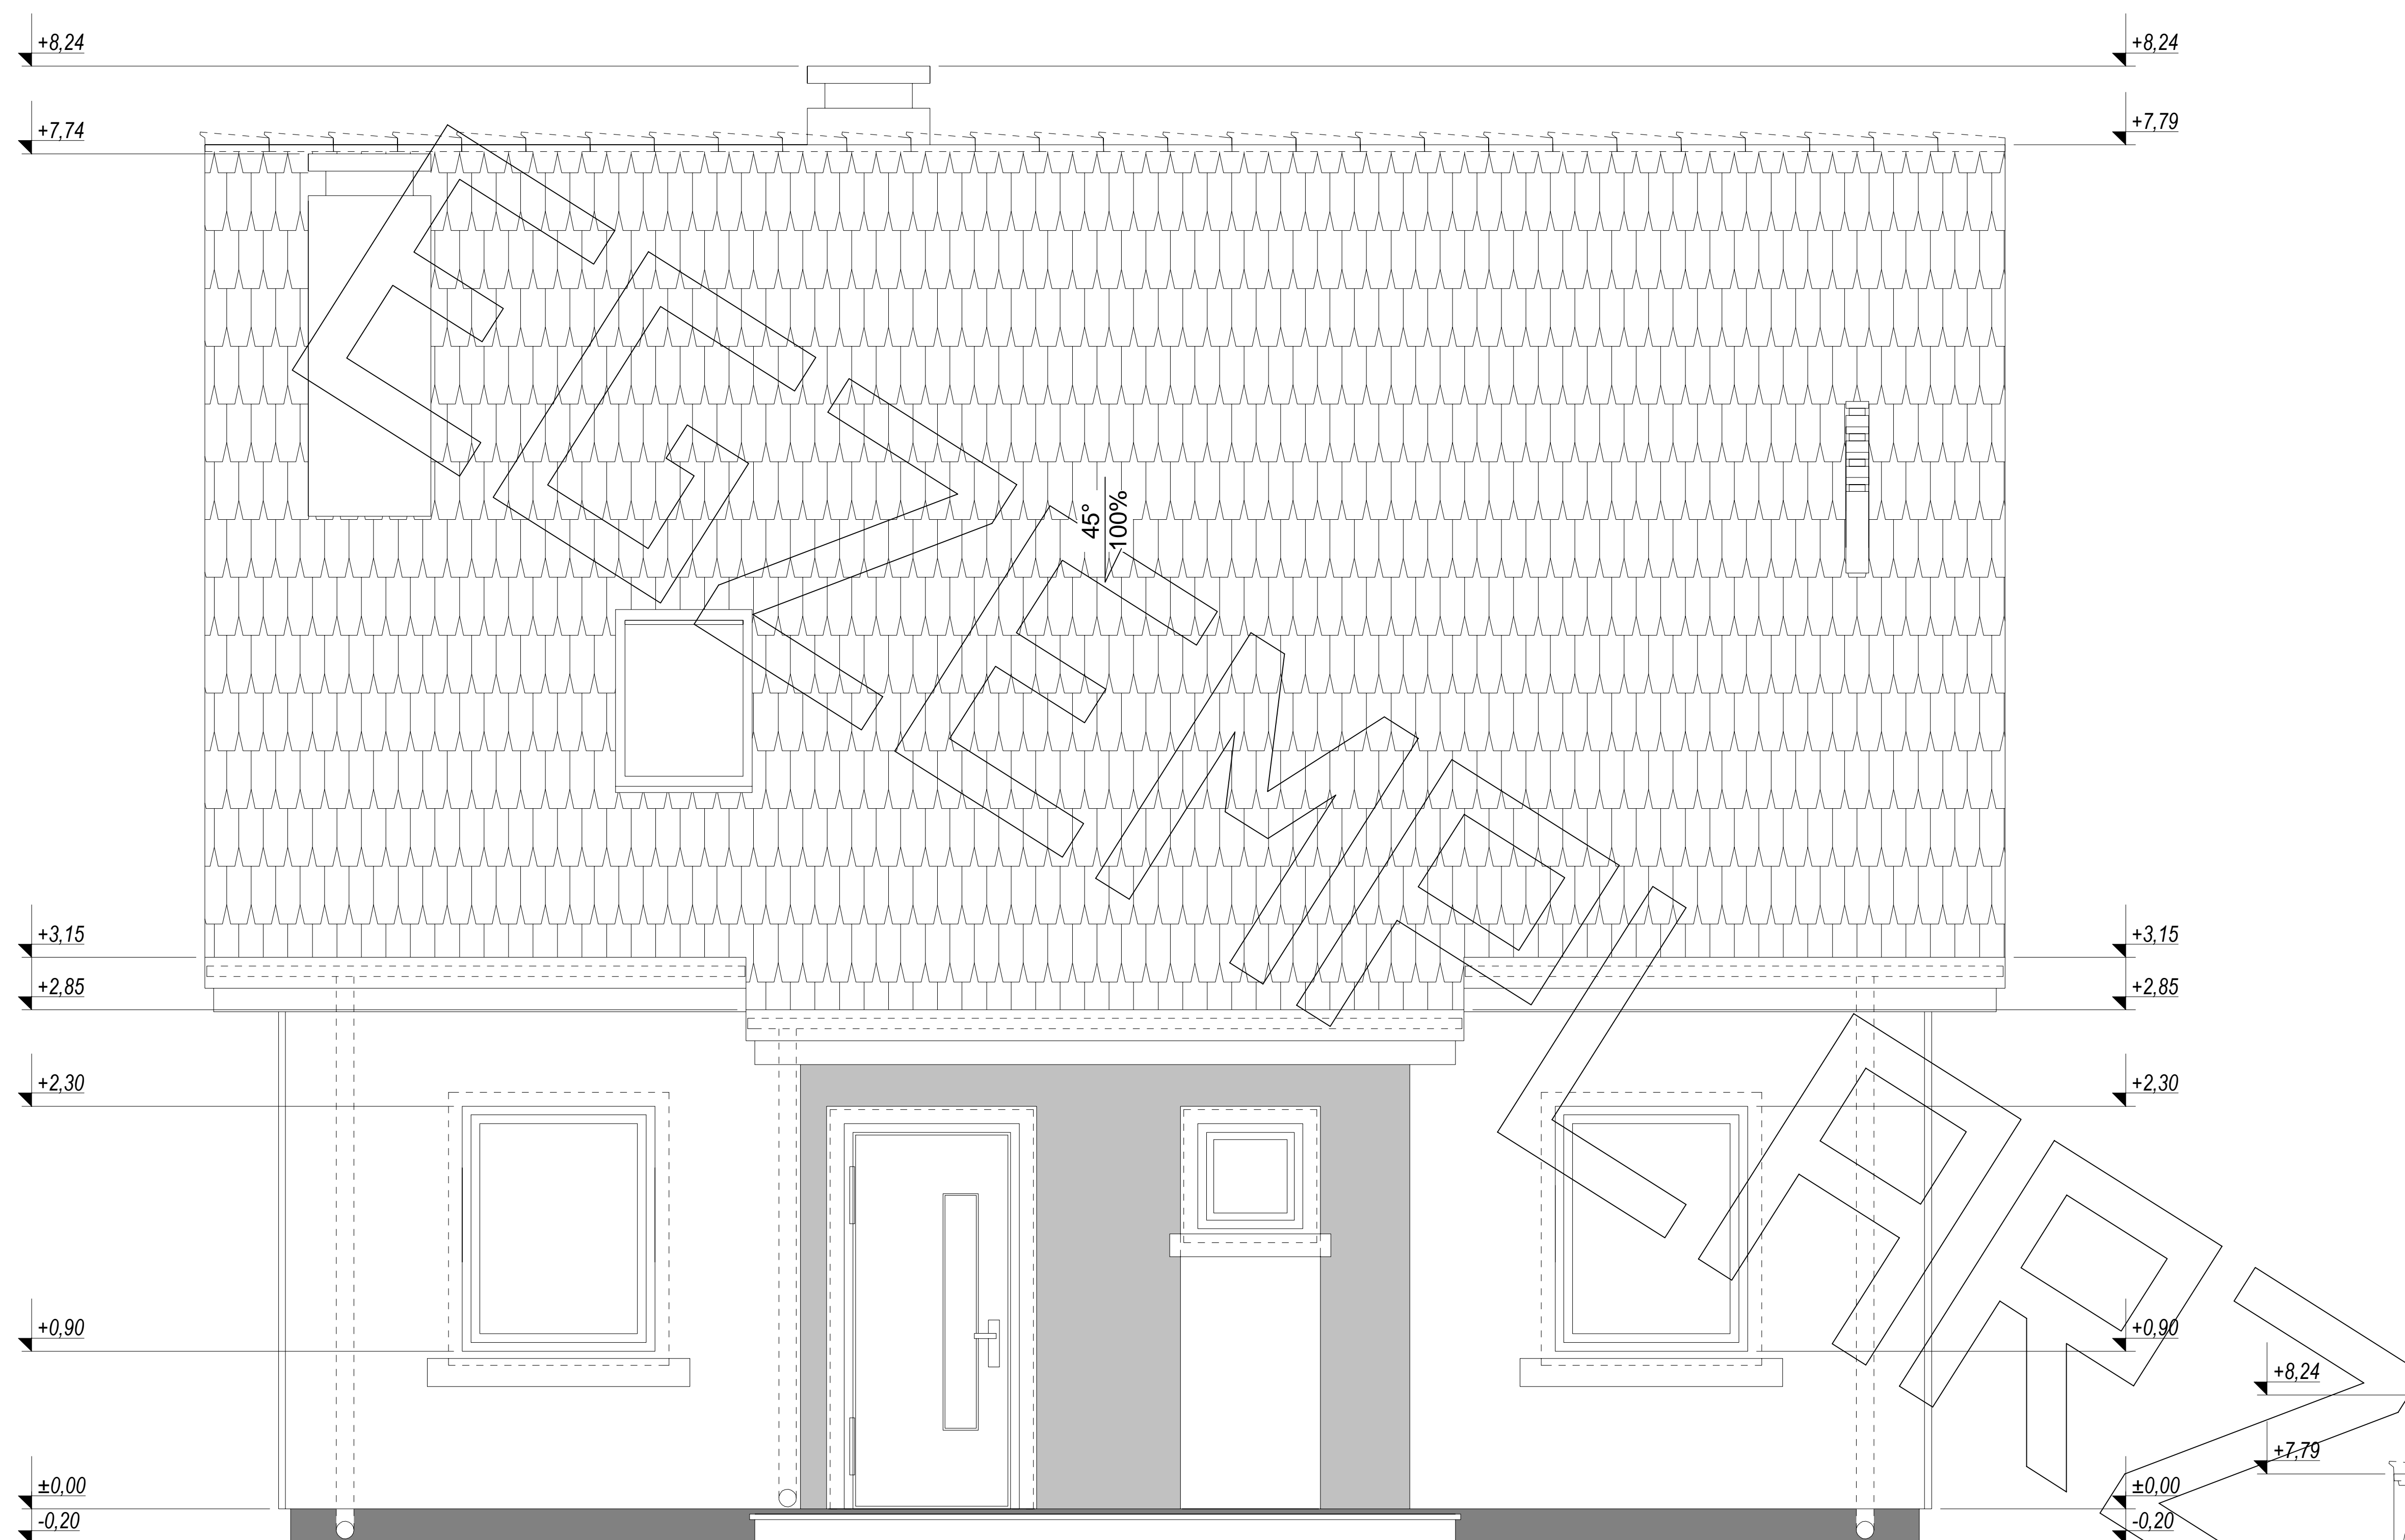


elewacja frontowa :

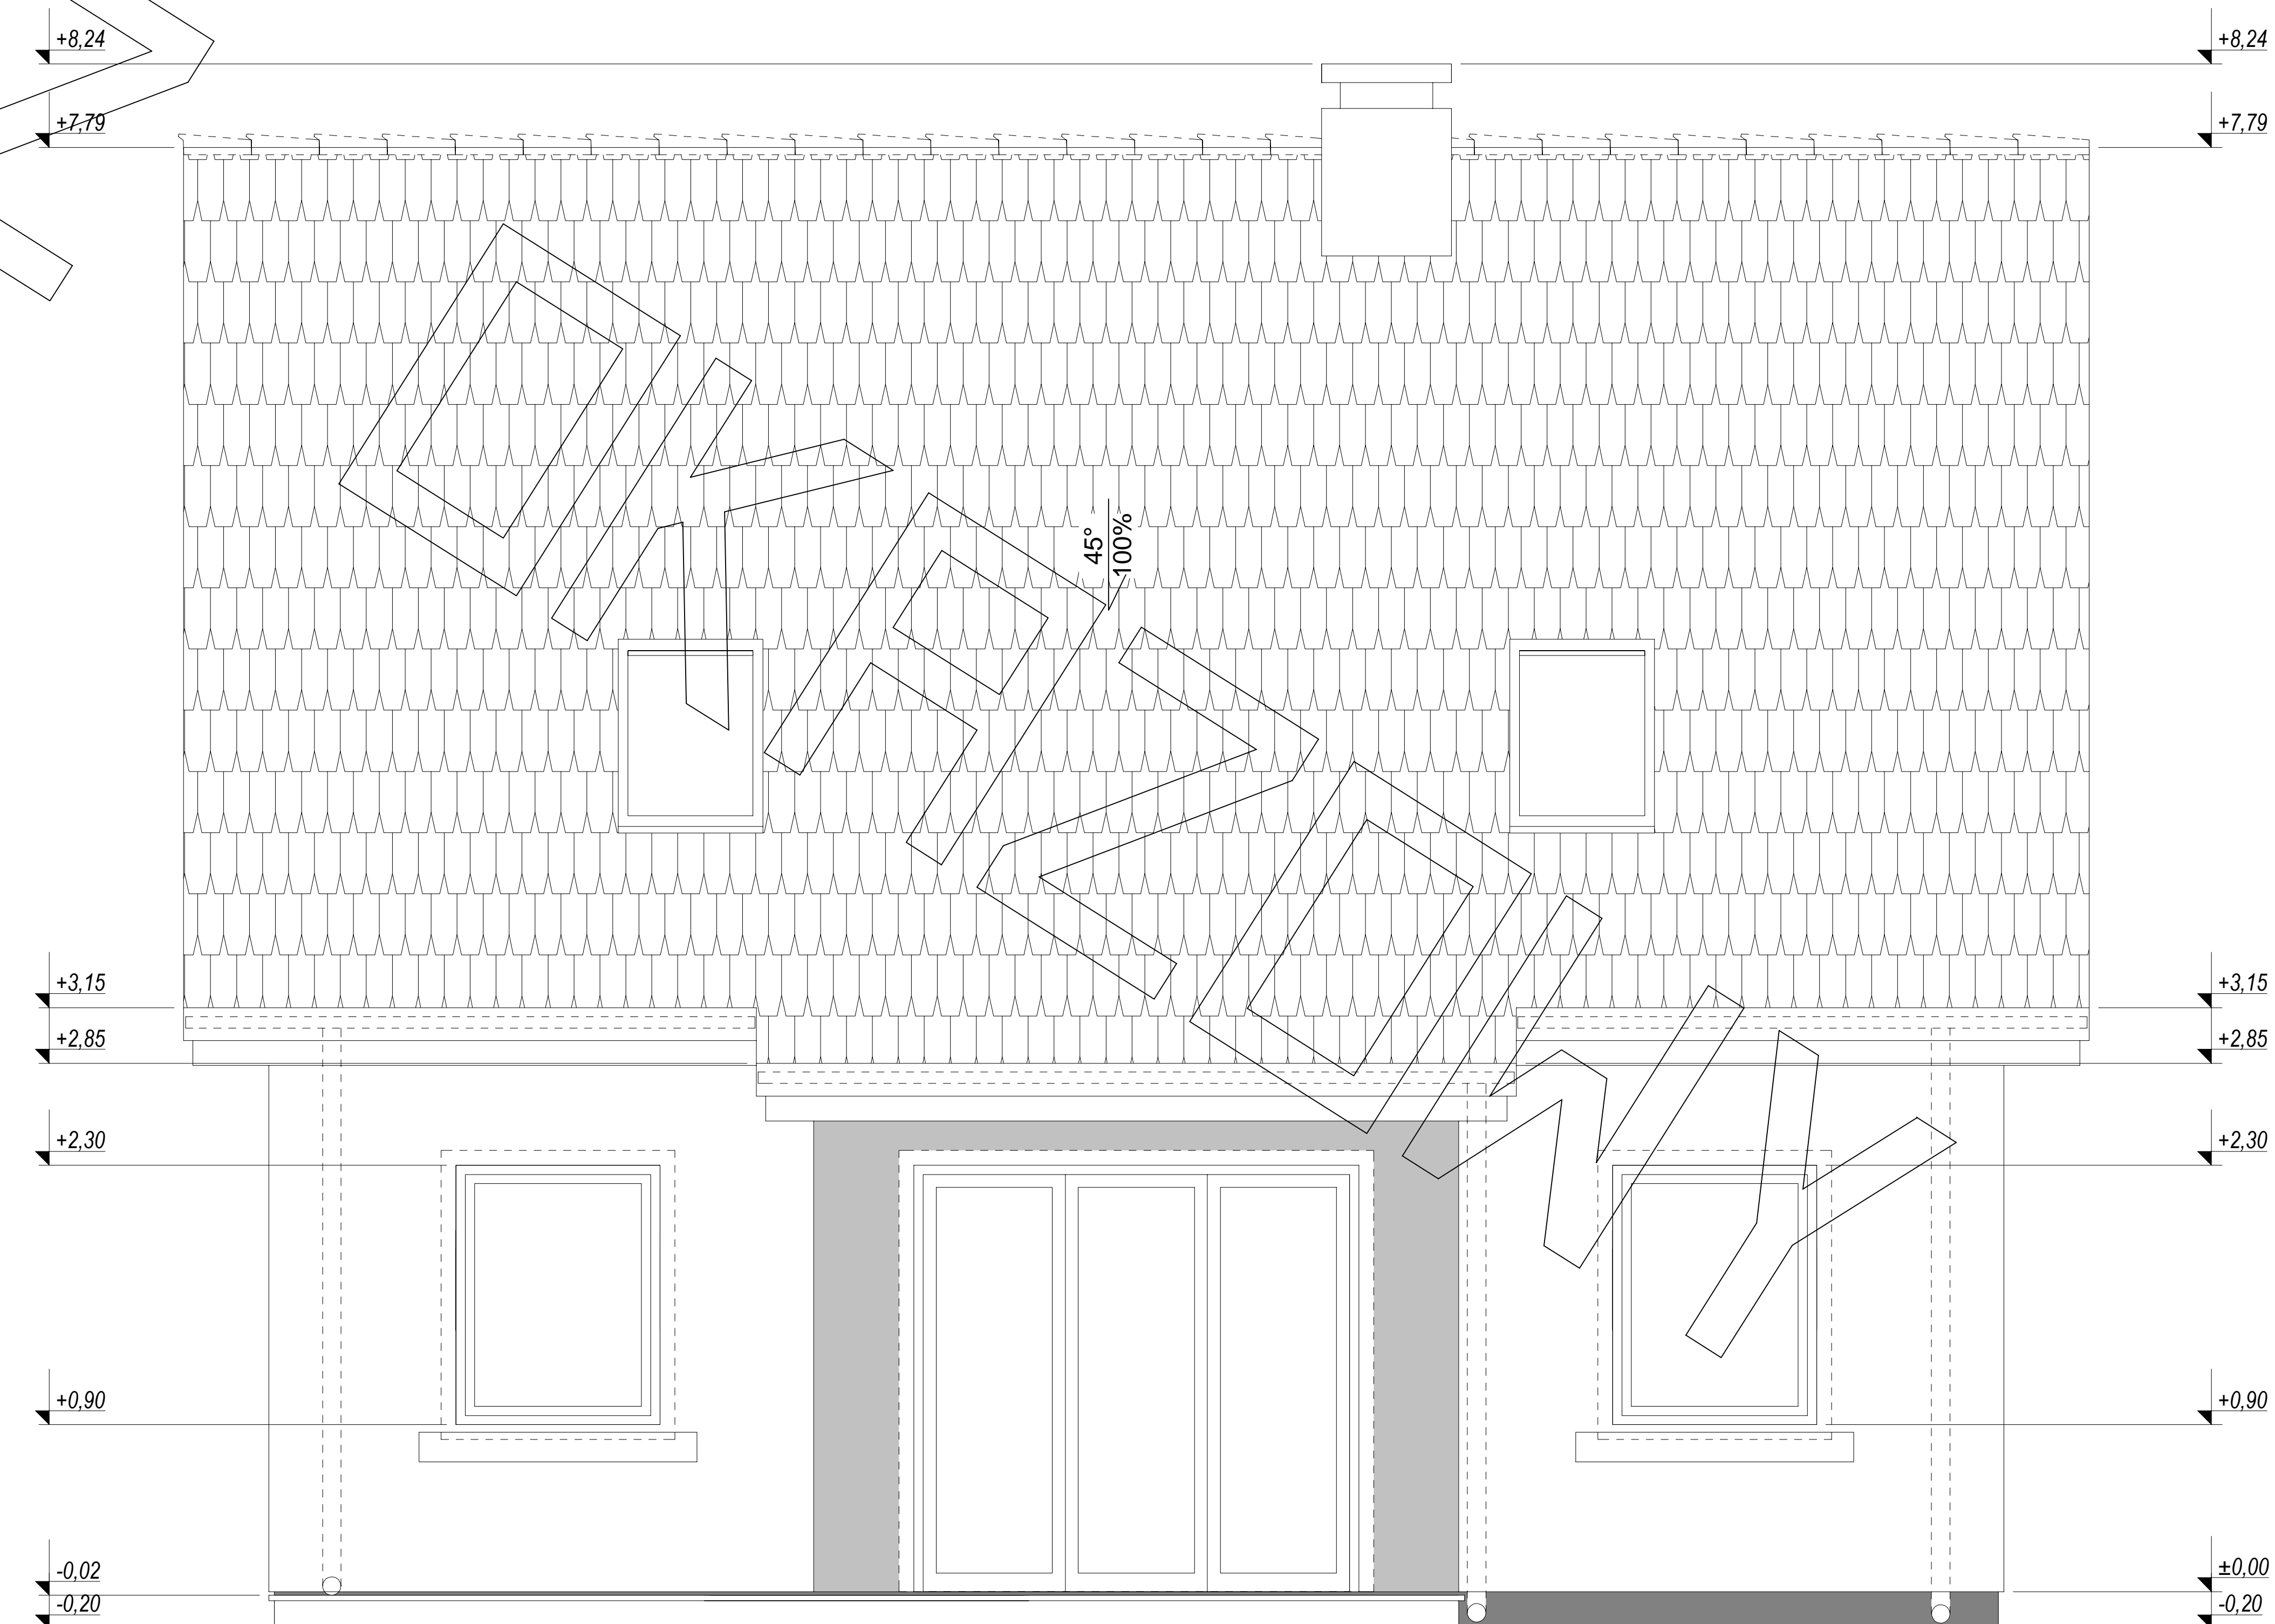

elewacja ogrodowa :

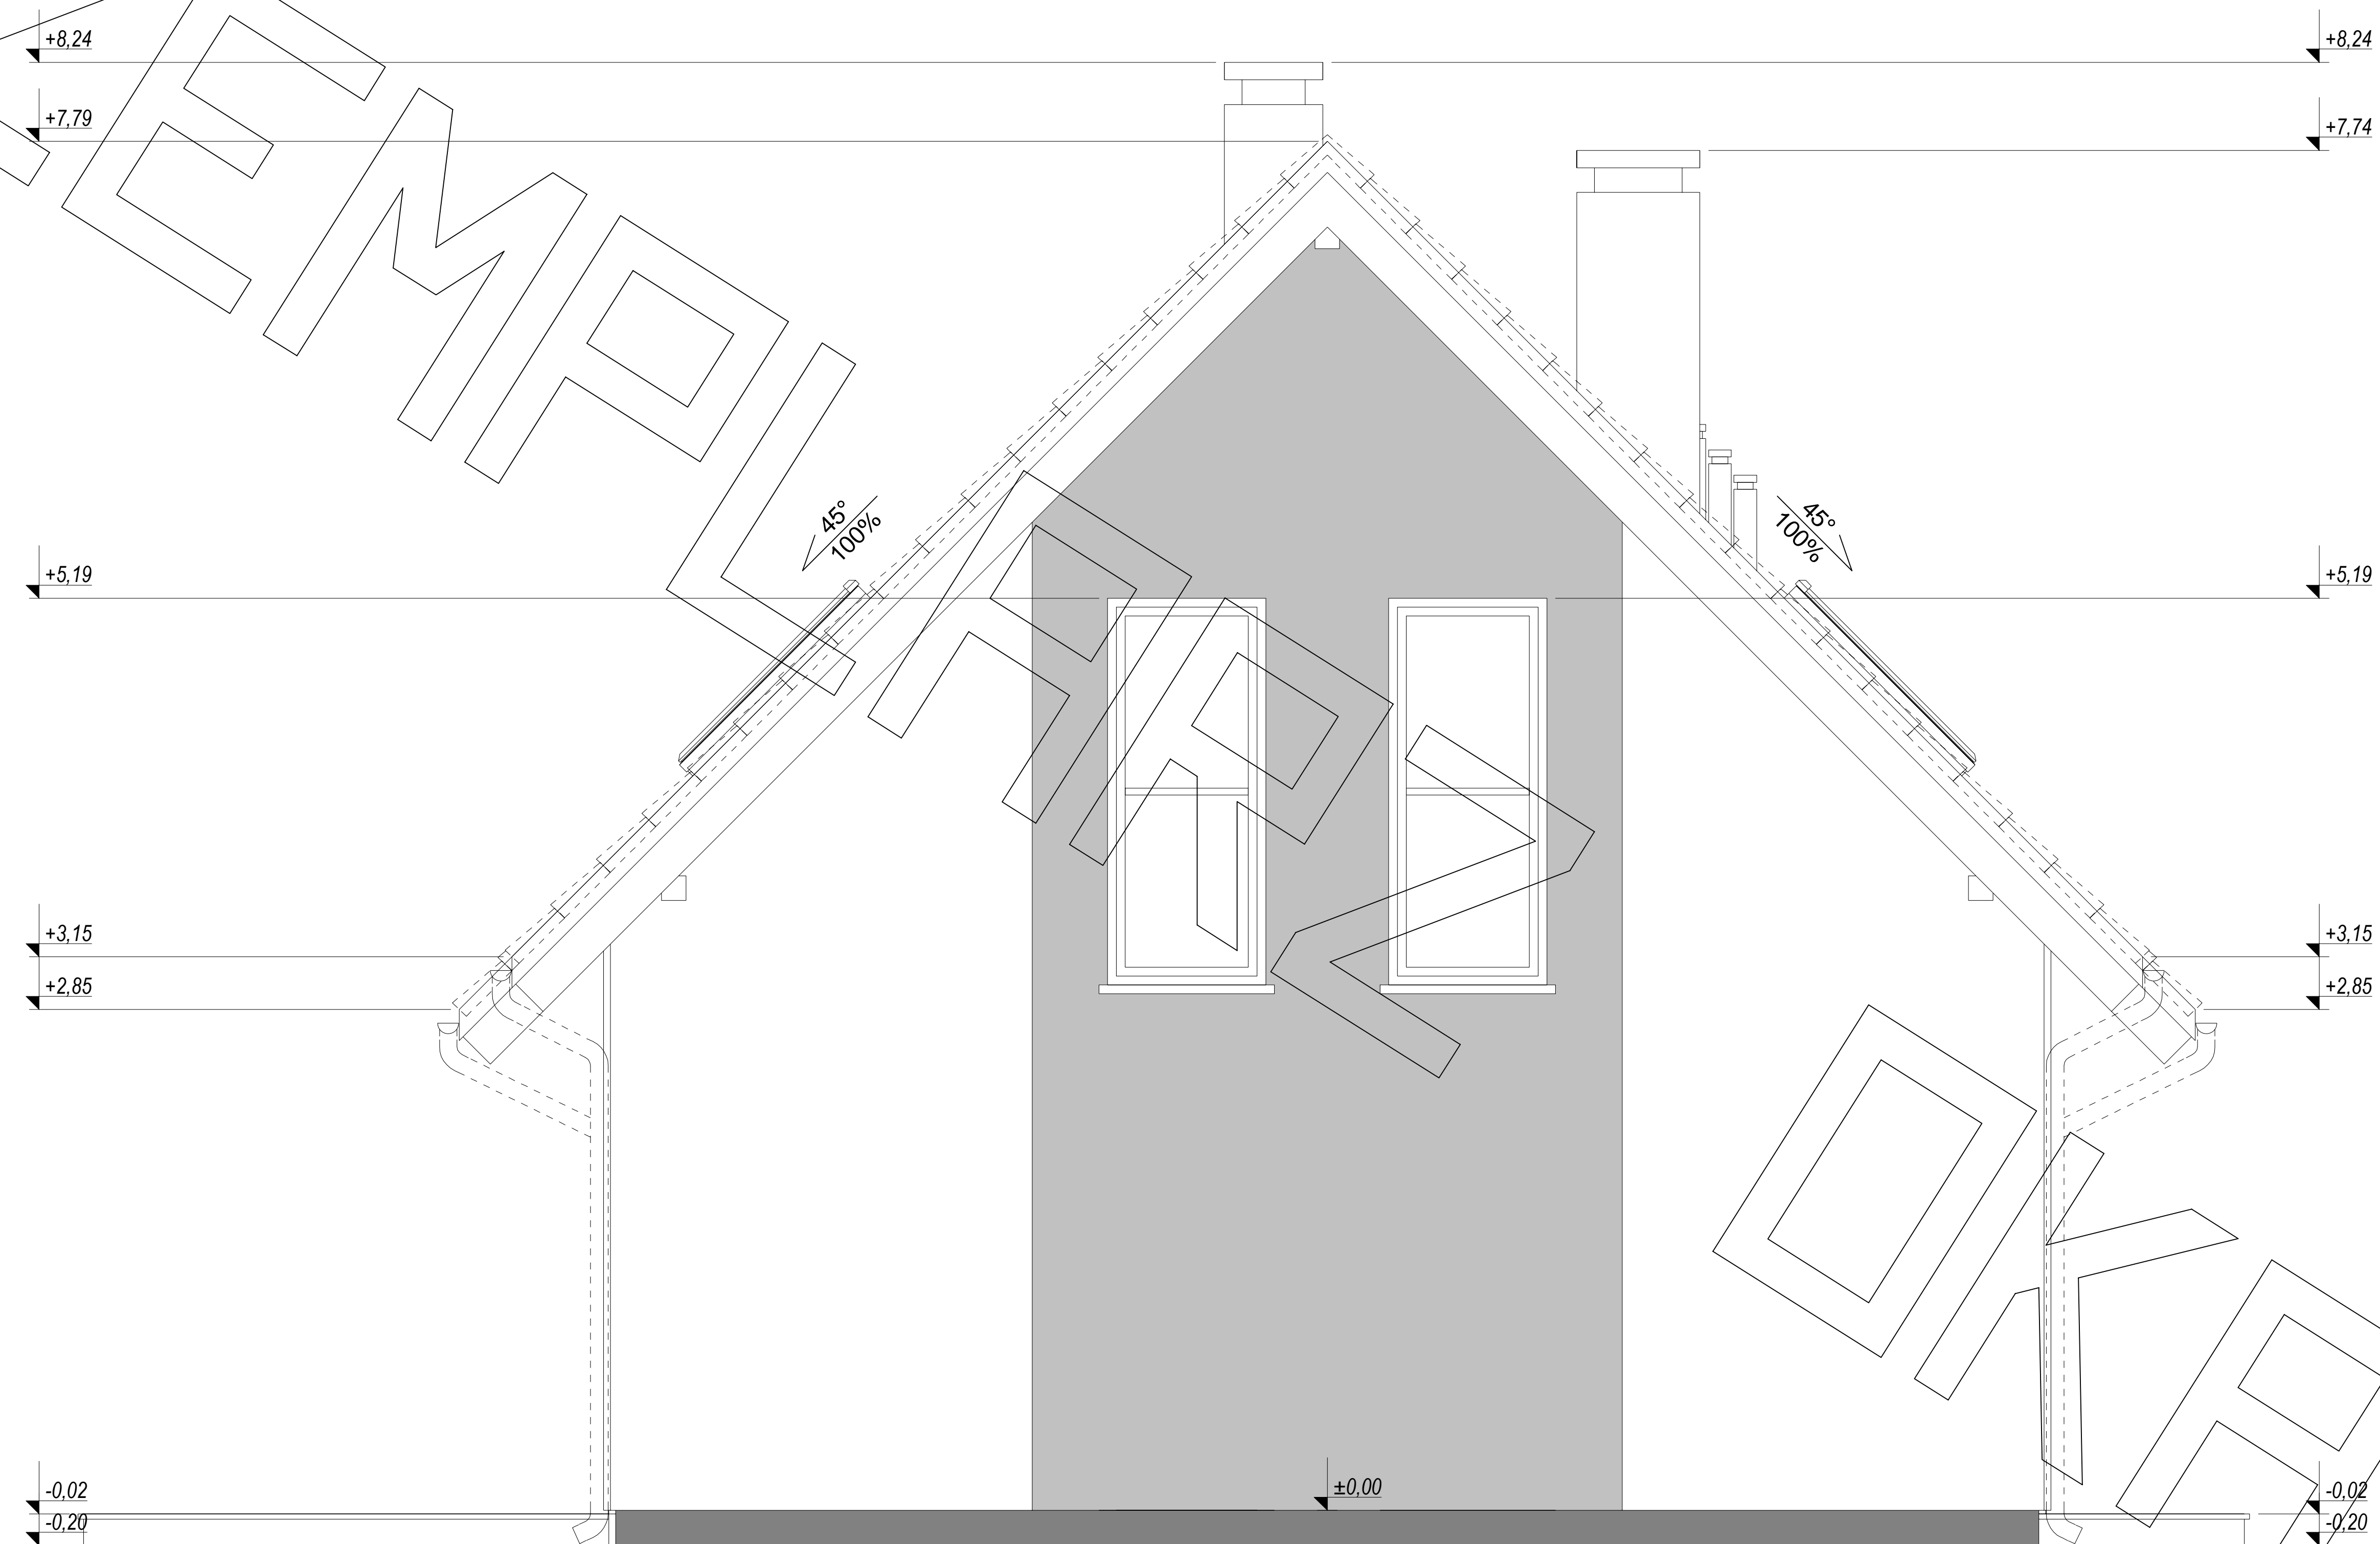

elewacja boczna :

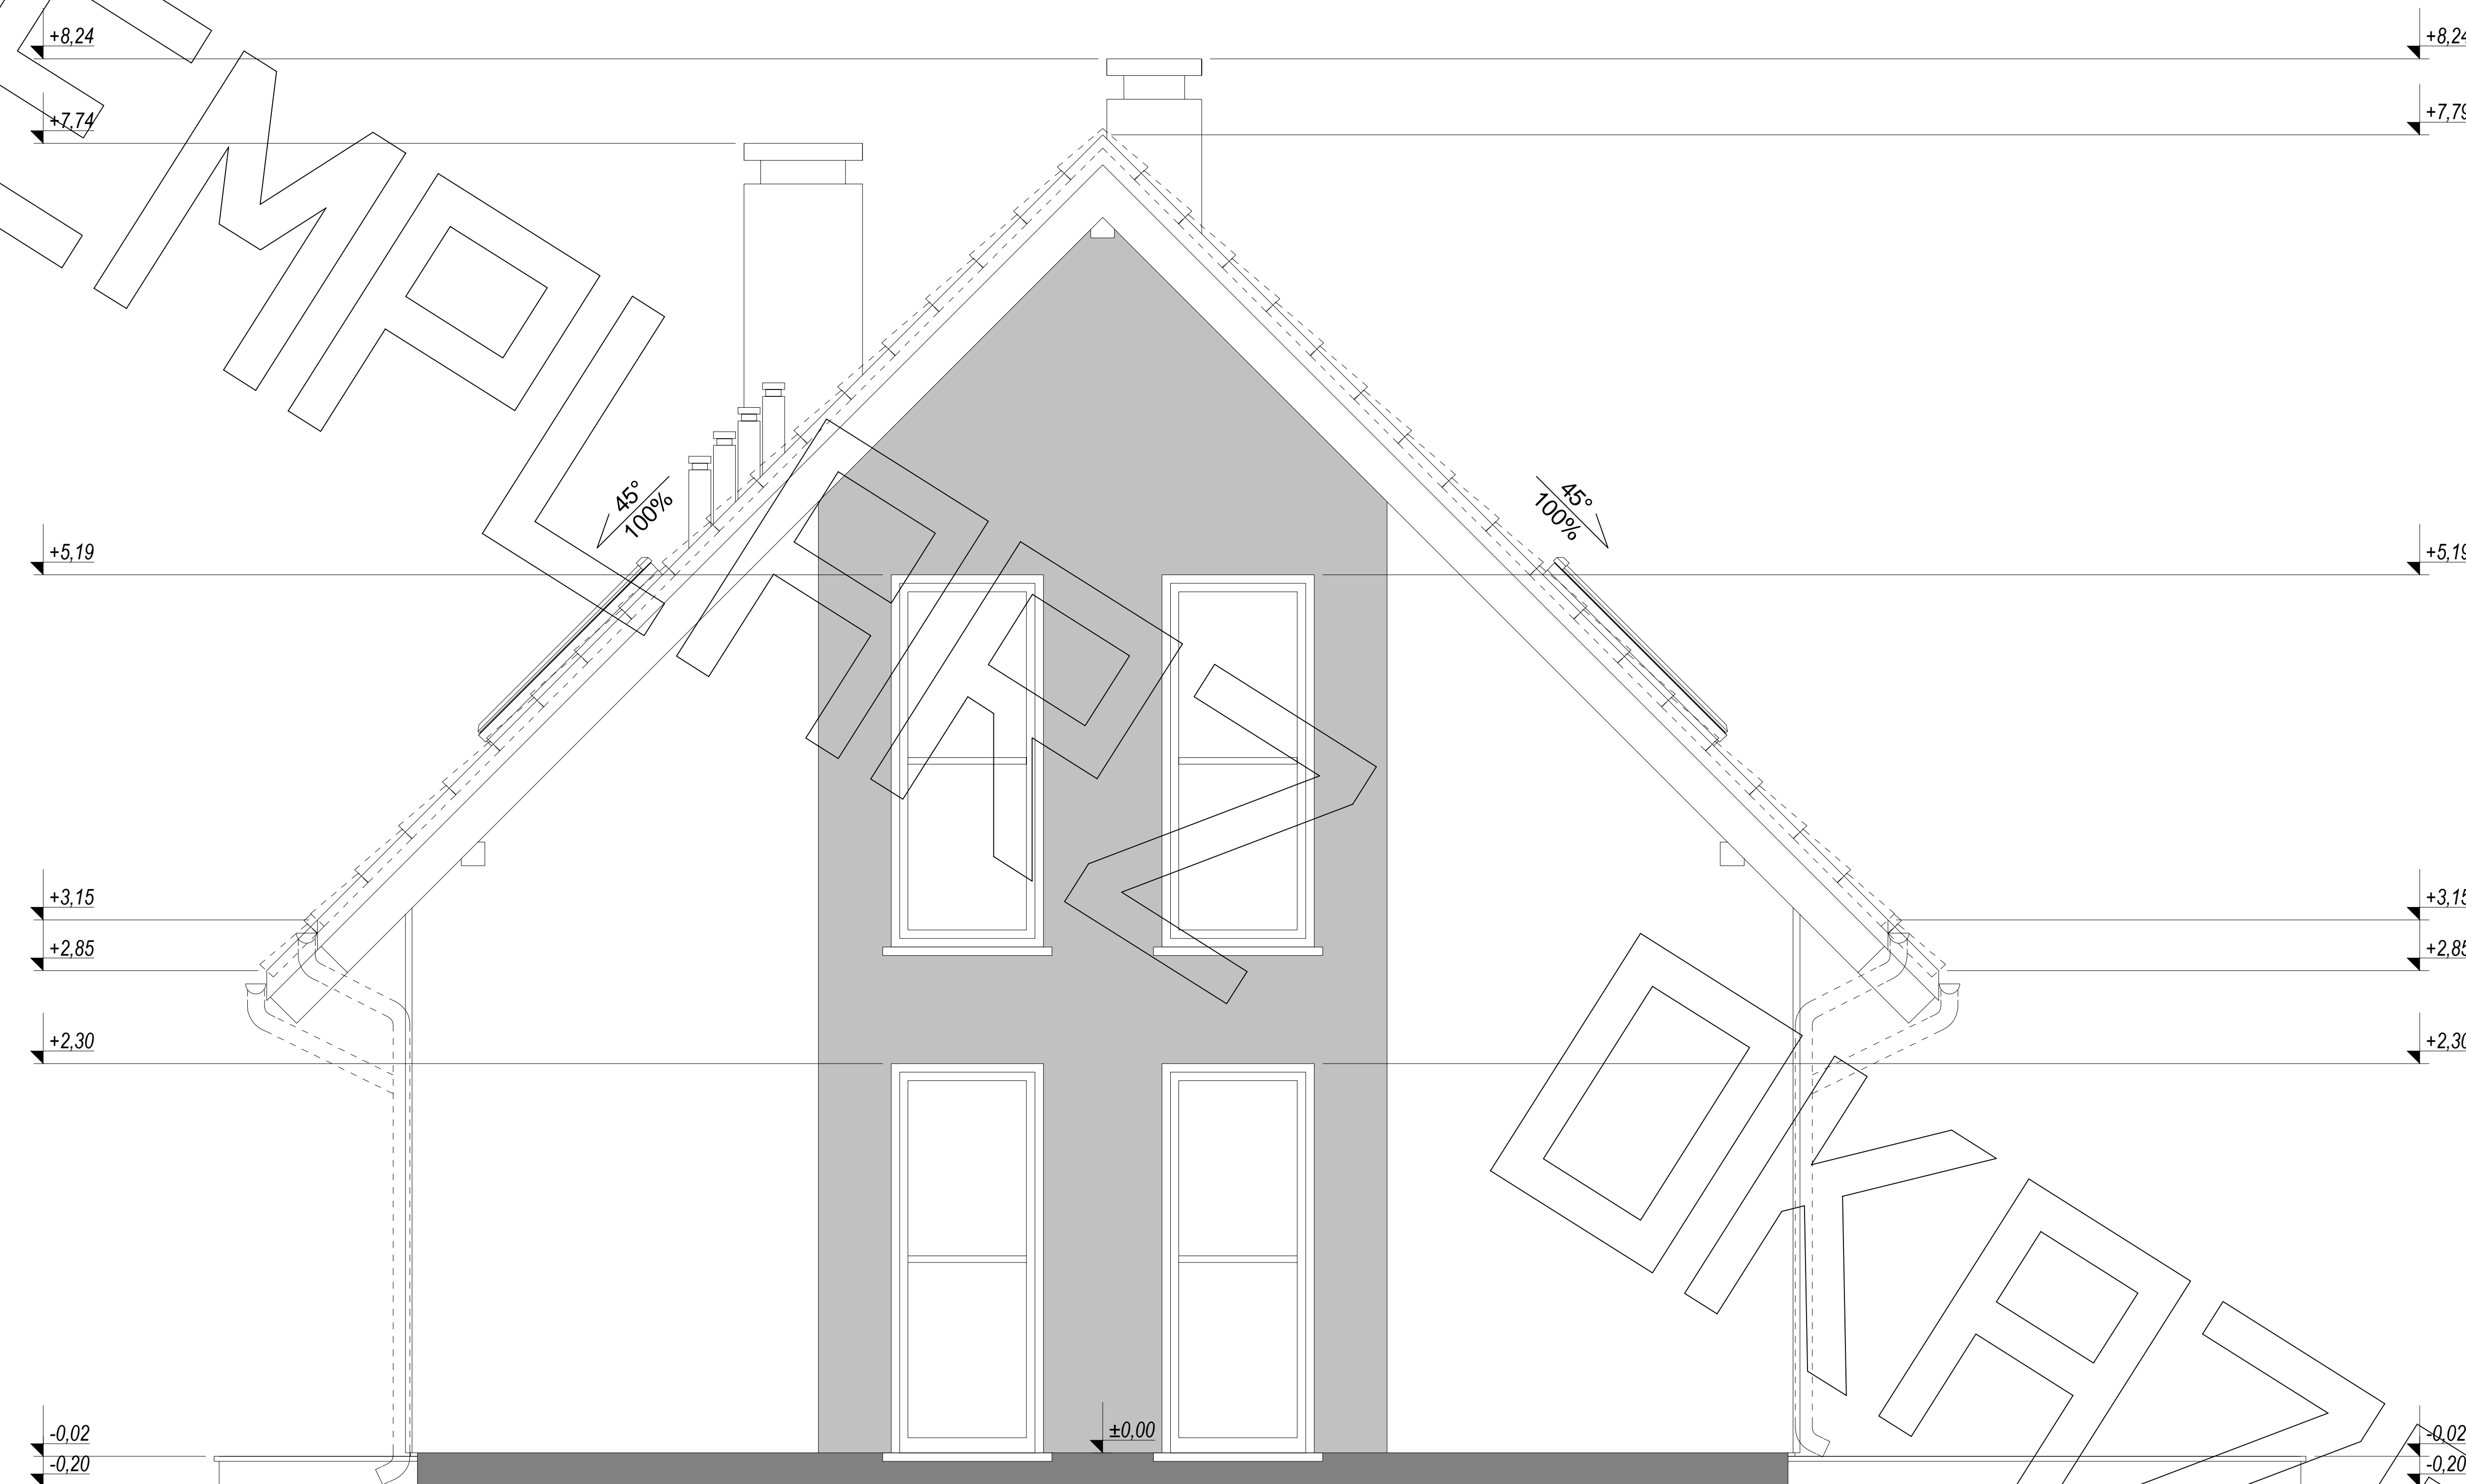

elewacja boczna :